
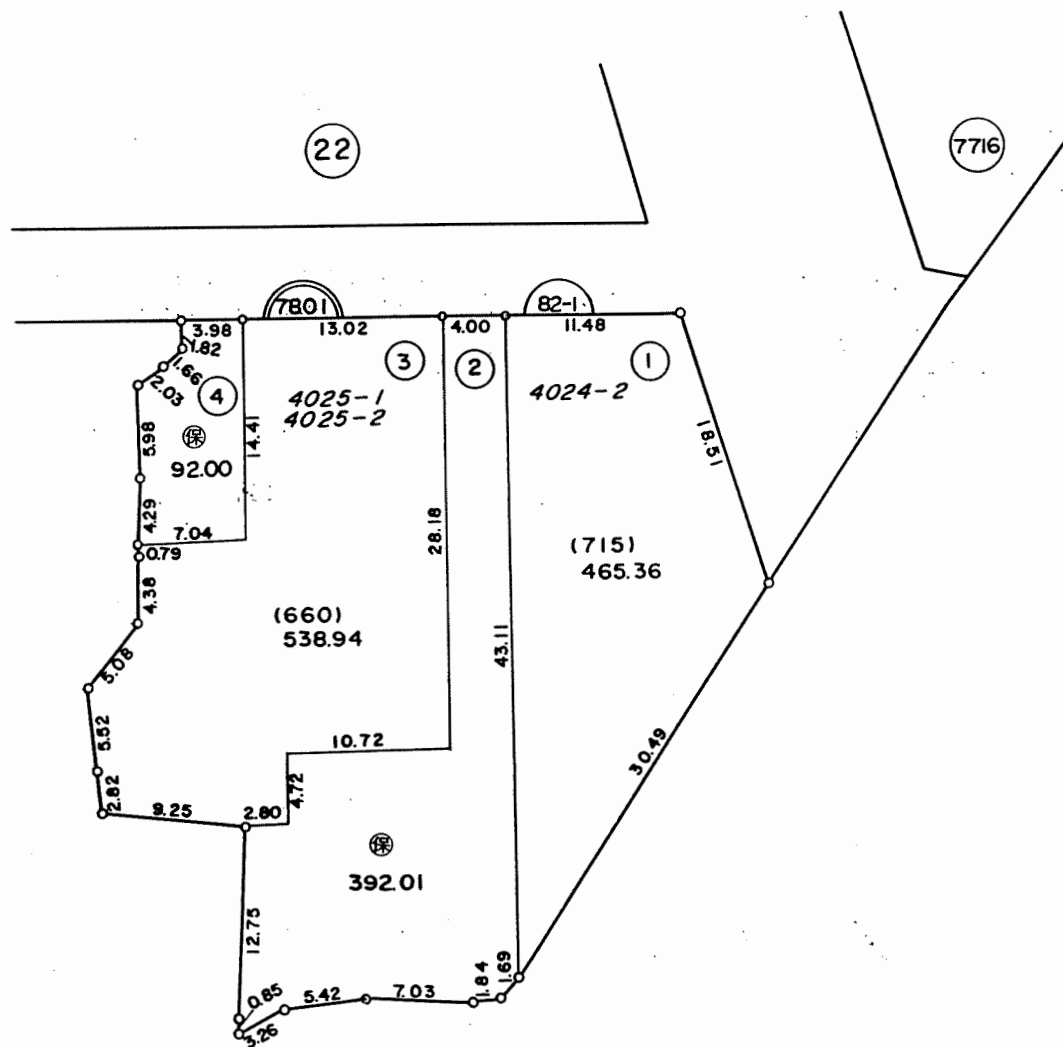


# 換地図 縮尺 1:500

所在 幕張町一丁目  
地番 7801


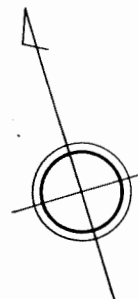


写

凡 例	
	街区番号
	地番
	子番(ロット番号)
4024-2	従前地番

# 換地図 縮尺 1:500

所在 幕張町一丁目  
地番 7802


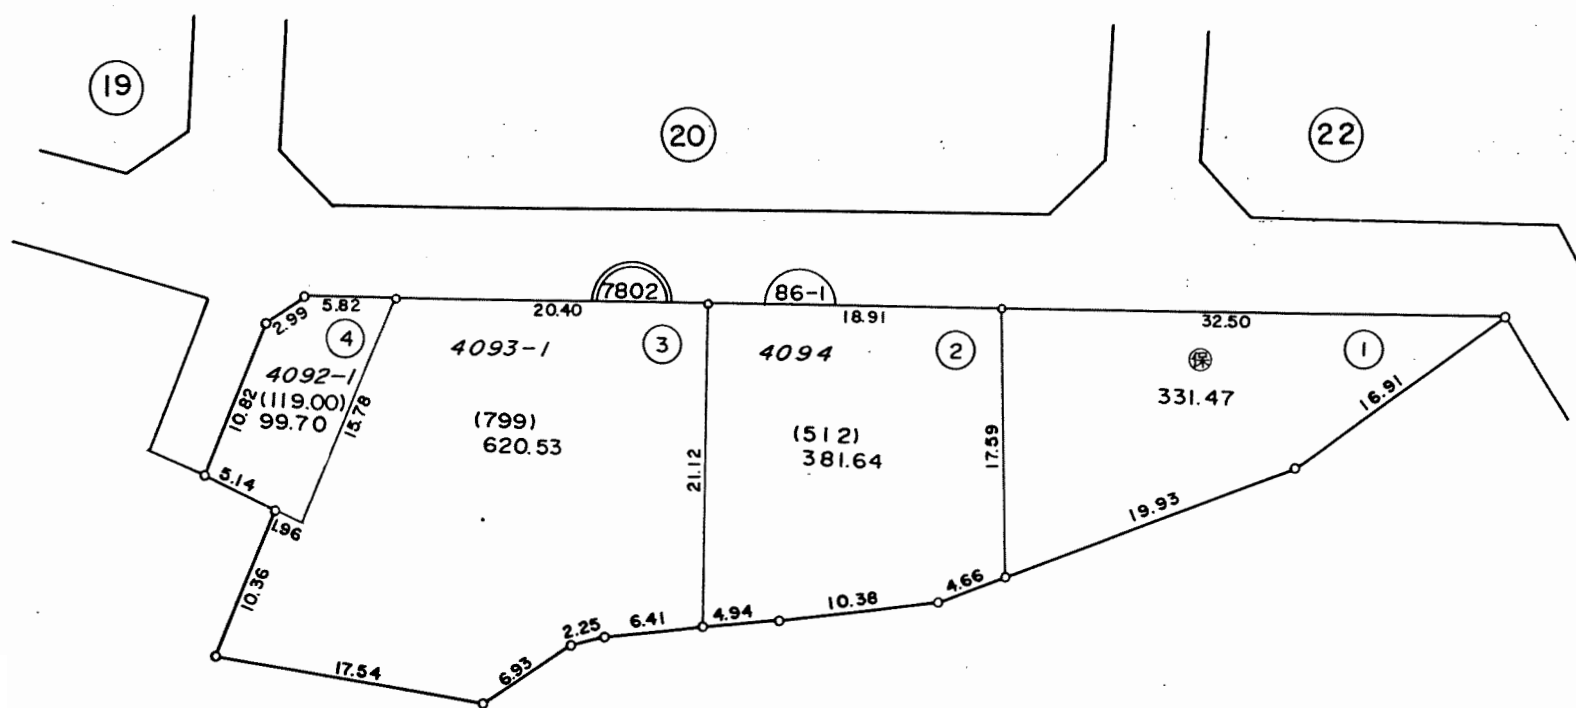
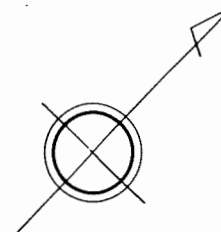


写

凡例	
	街区番号
	地番
①	子番(ロット番号)
4092-1	従前地番

# 換地図 縮尺 1:500

所在 幕張町一丁目  
地番 7805

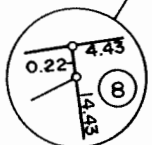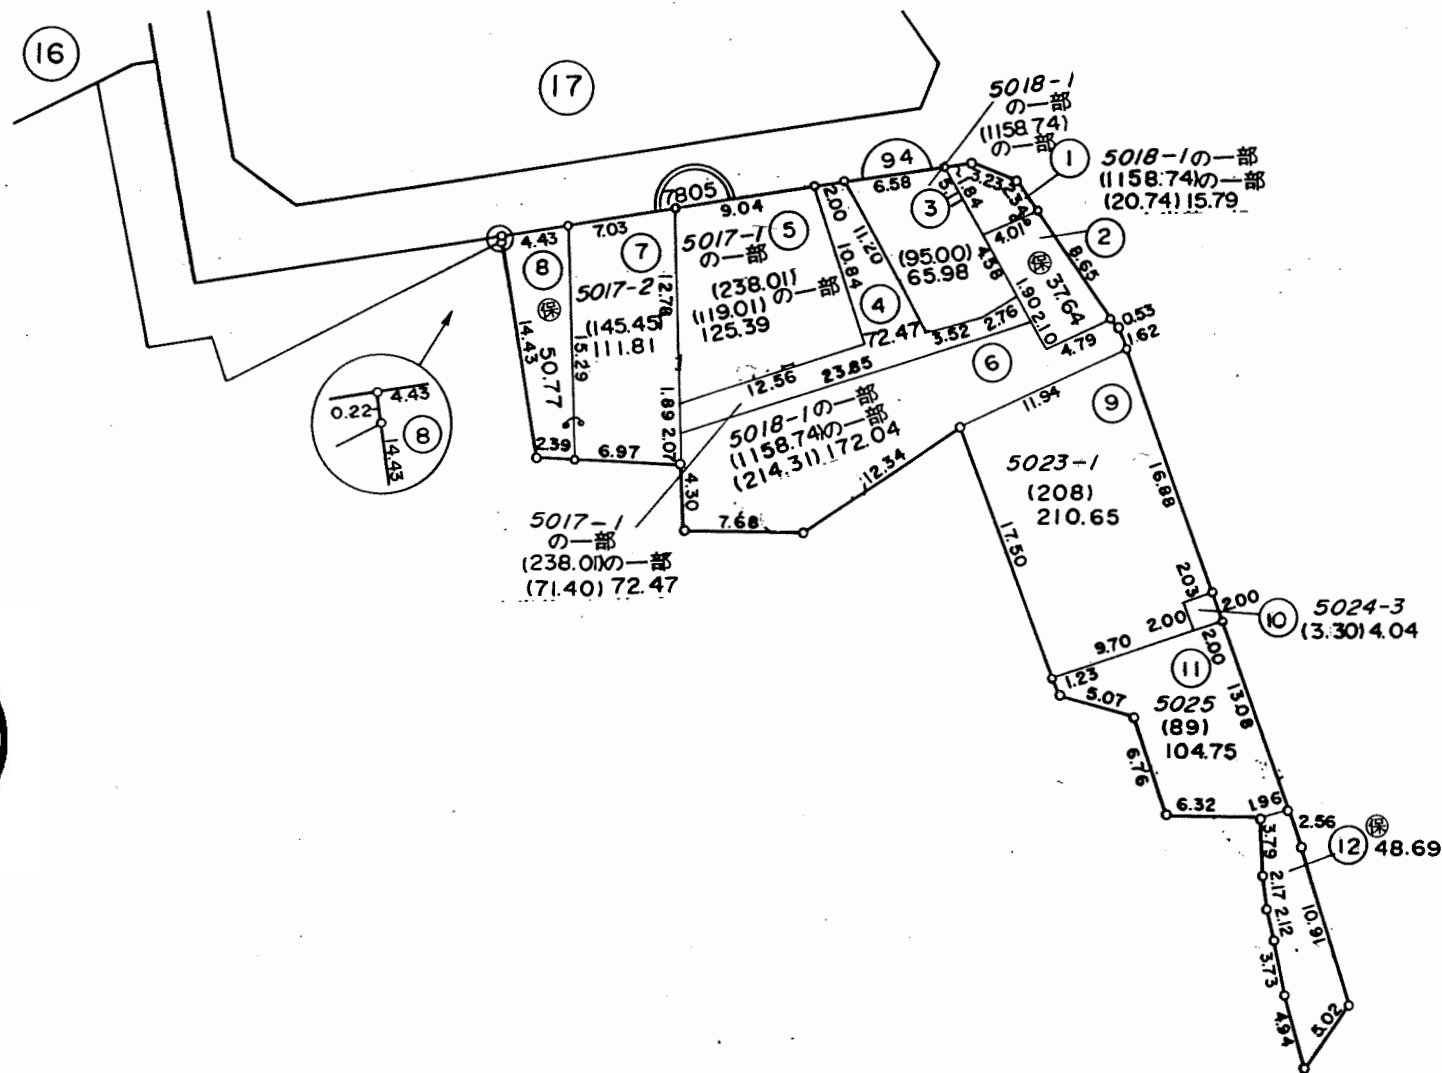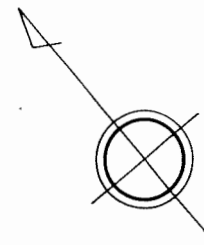


写


凡例	
	街区番号
	地番
	子番(ロット番号)
5017-1	従前地番

# 換地図 縮尺 1:500

所在 幕張町一丁目  
地番 7806

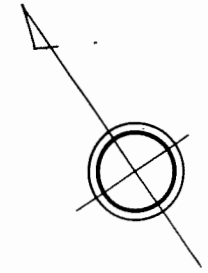



写

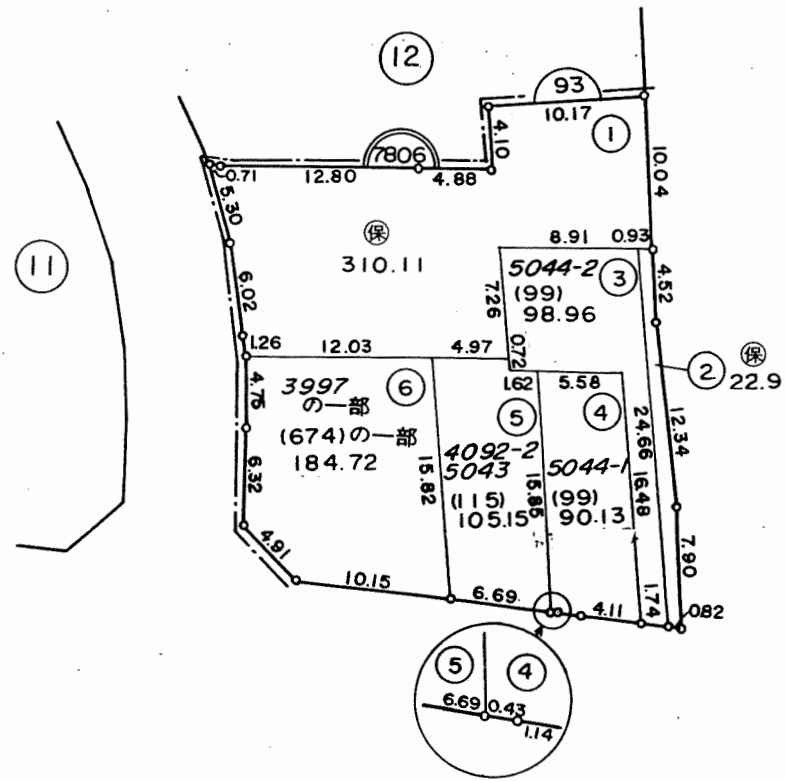

凡例	
	街区番号
	地番
	子番(ロット番号)
3997	従前地番

# 換地図 縮尺 1:500

所在 幕張町二丁目  
地番 7716

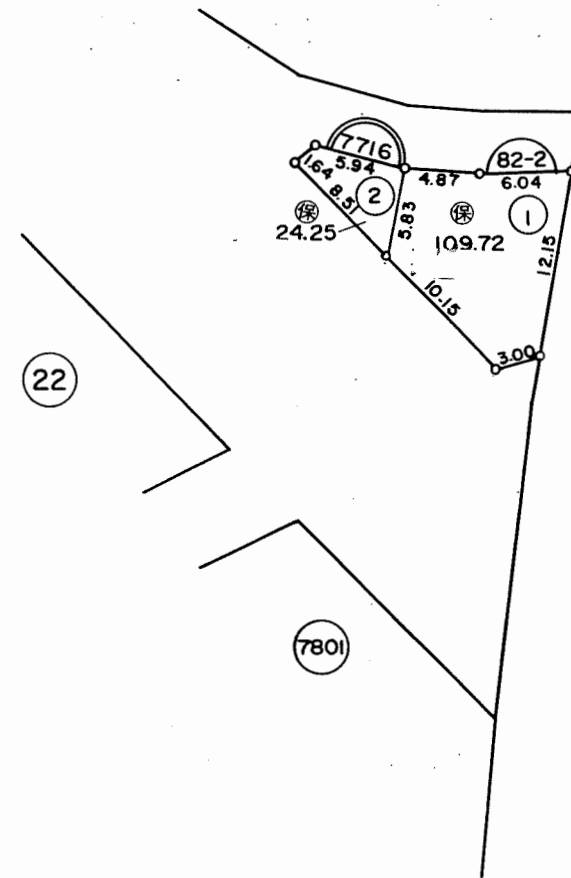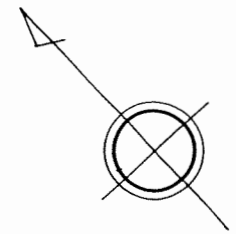

写

凡例	
	街区番号
	地番
	子番(ロット番号)
	従前地番