

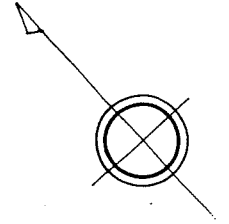
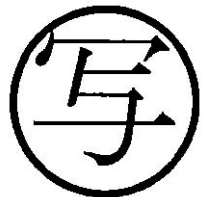
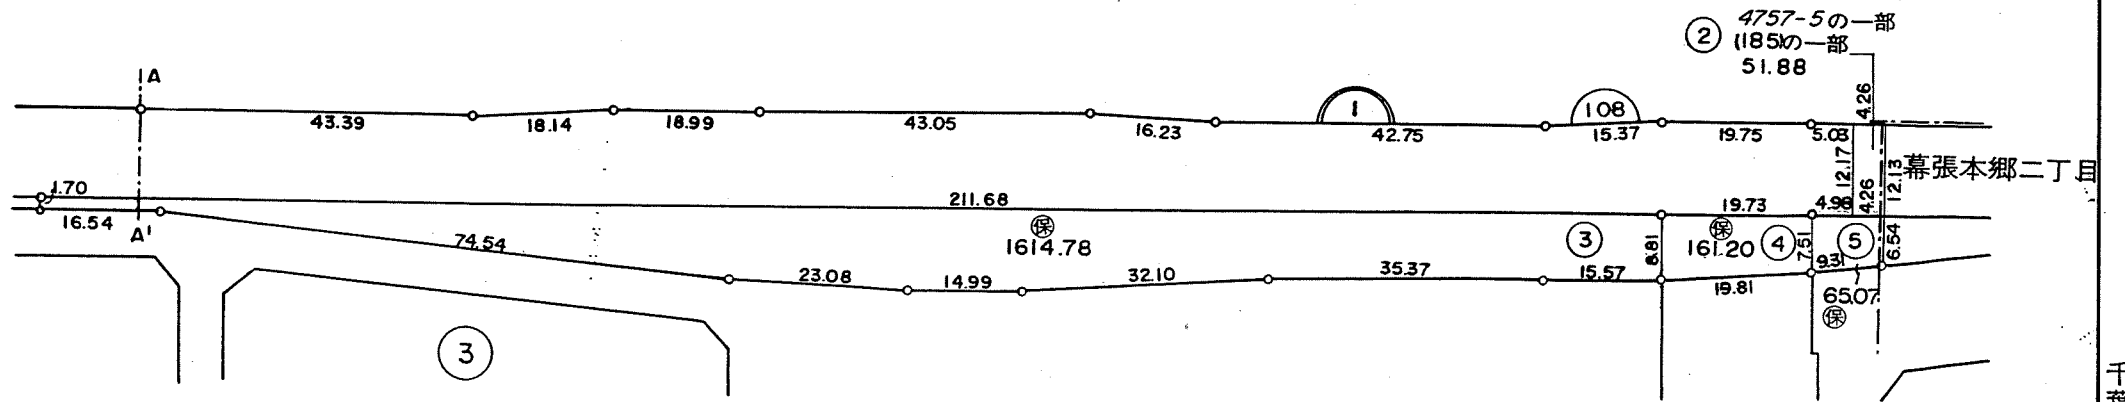


換地図 縮尺 1:1,000

所在 幕張本郷一丁目
地番 1

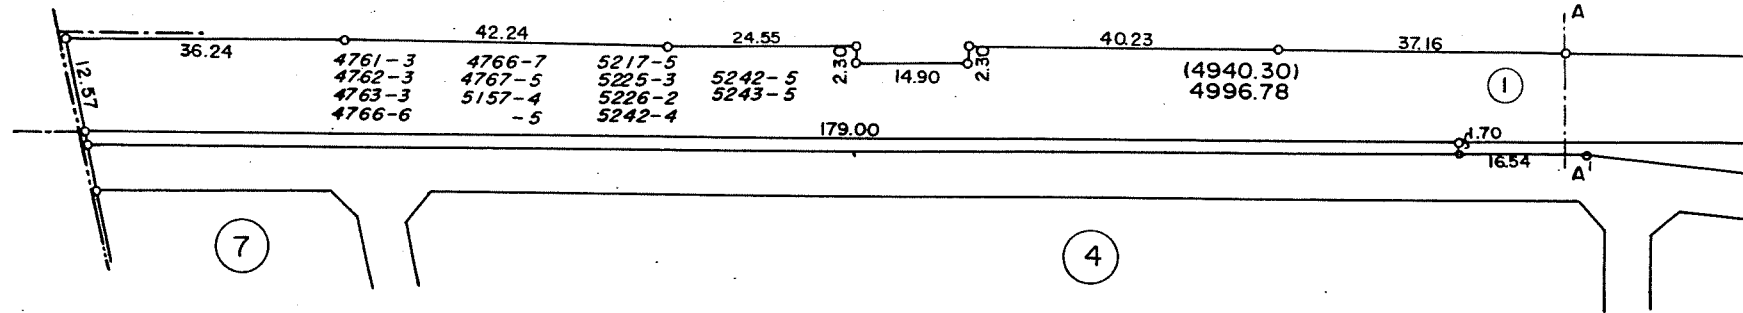




総括図 (縮尺 1:2,000)

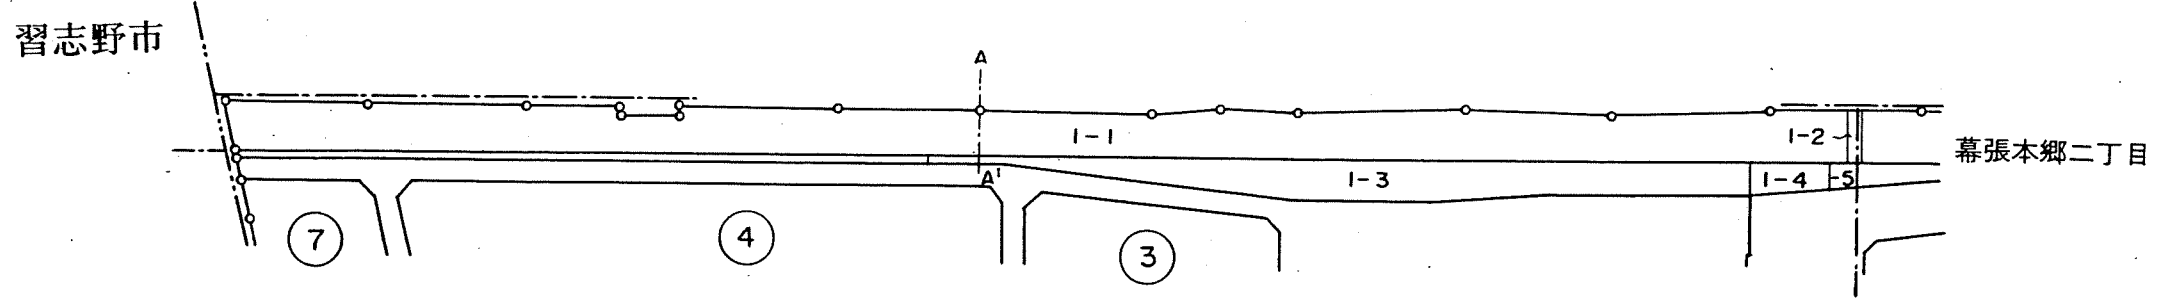

	街区番号
	地番
	子番(ロット番号)
4761-3	従前地番

換地図 縮尺 1:500




所在 幕張本郷一丁目
地番 2

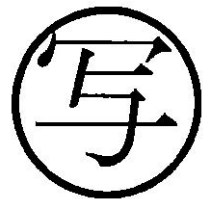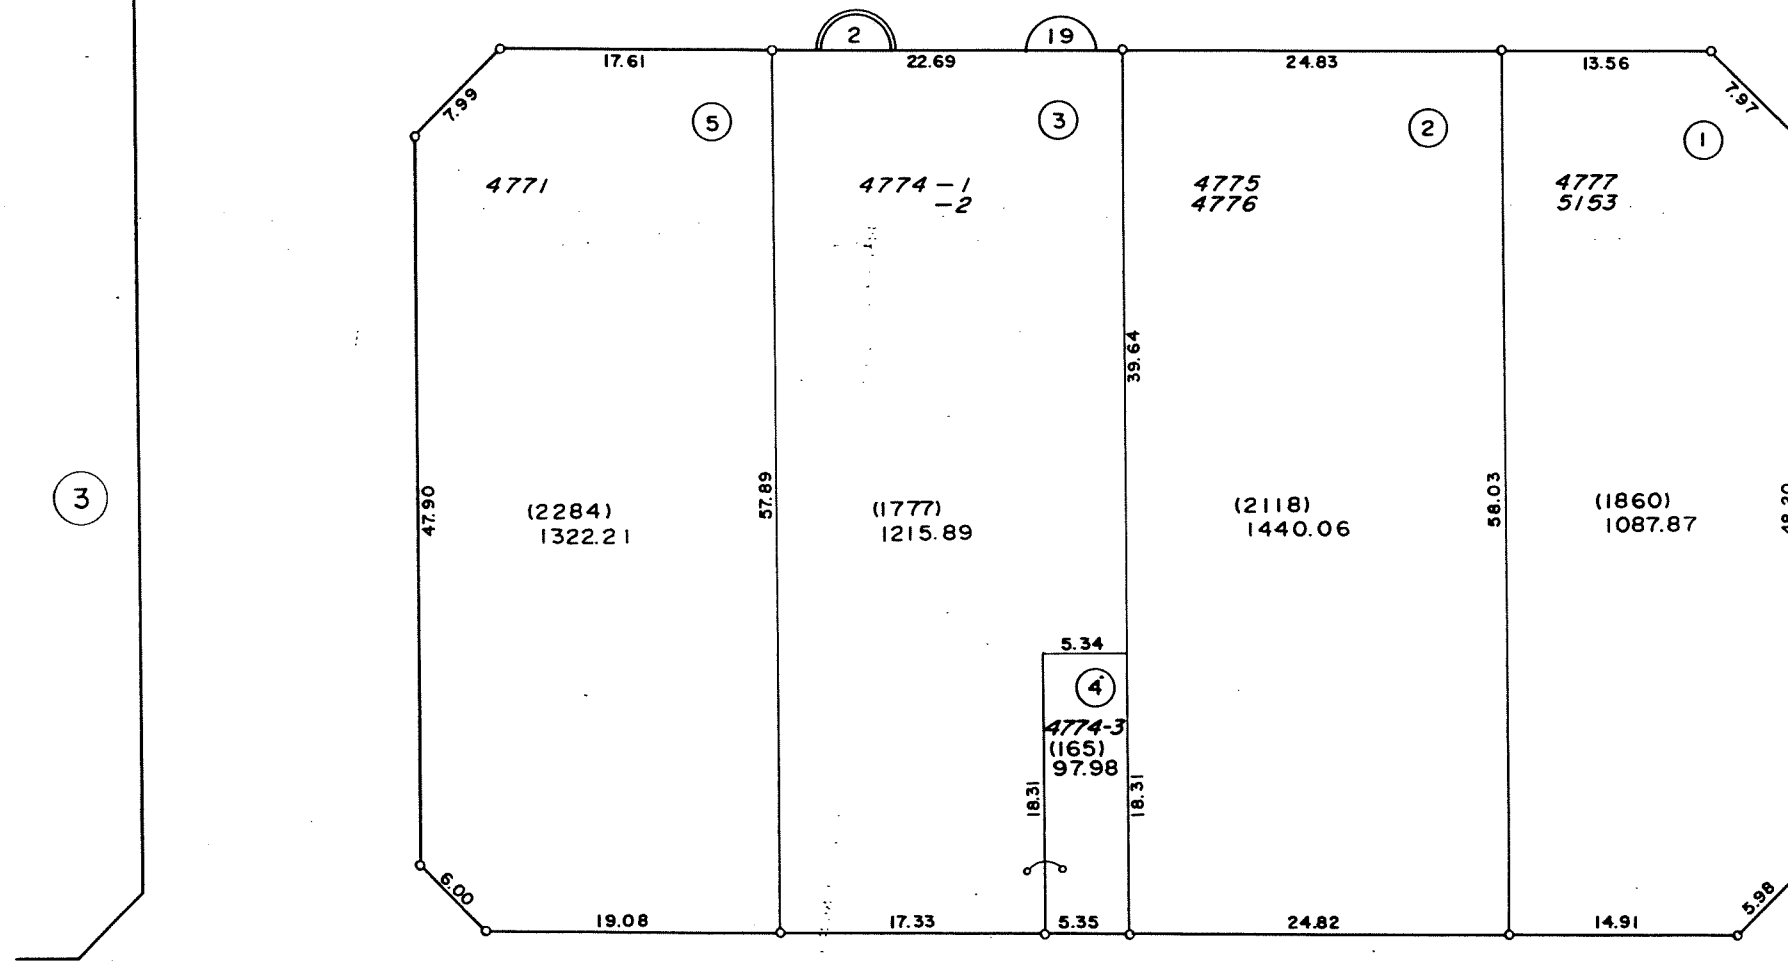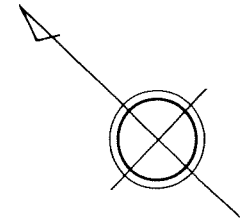

	街区番号
	地番
	子番(ロット番号)
4771	従前地番

換地図 縮尺 1:500

所在地 幕張本郷一丁目
地番 3

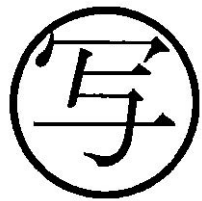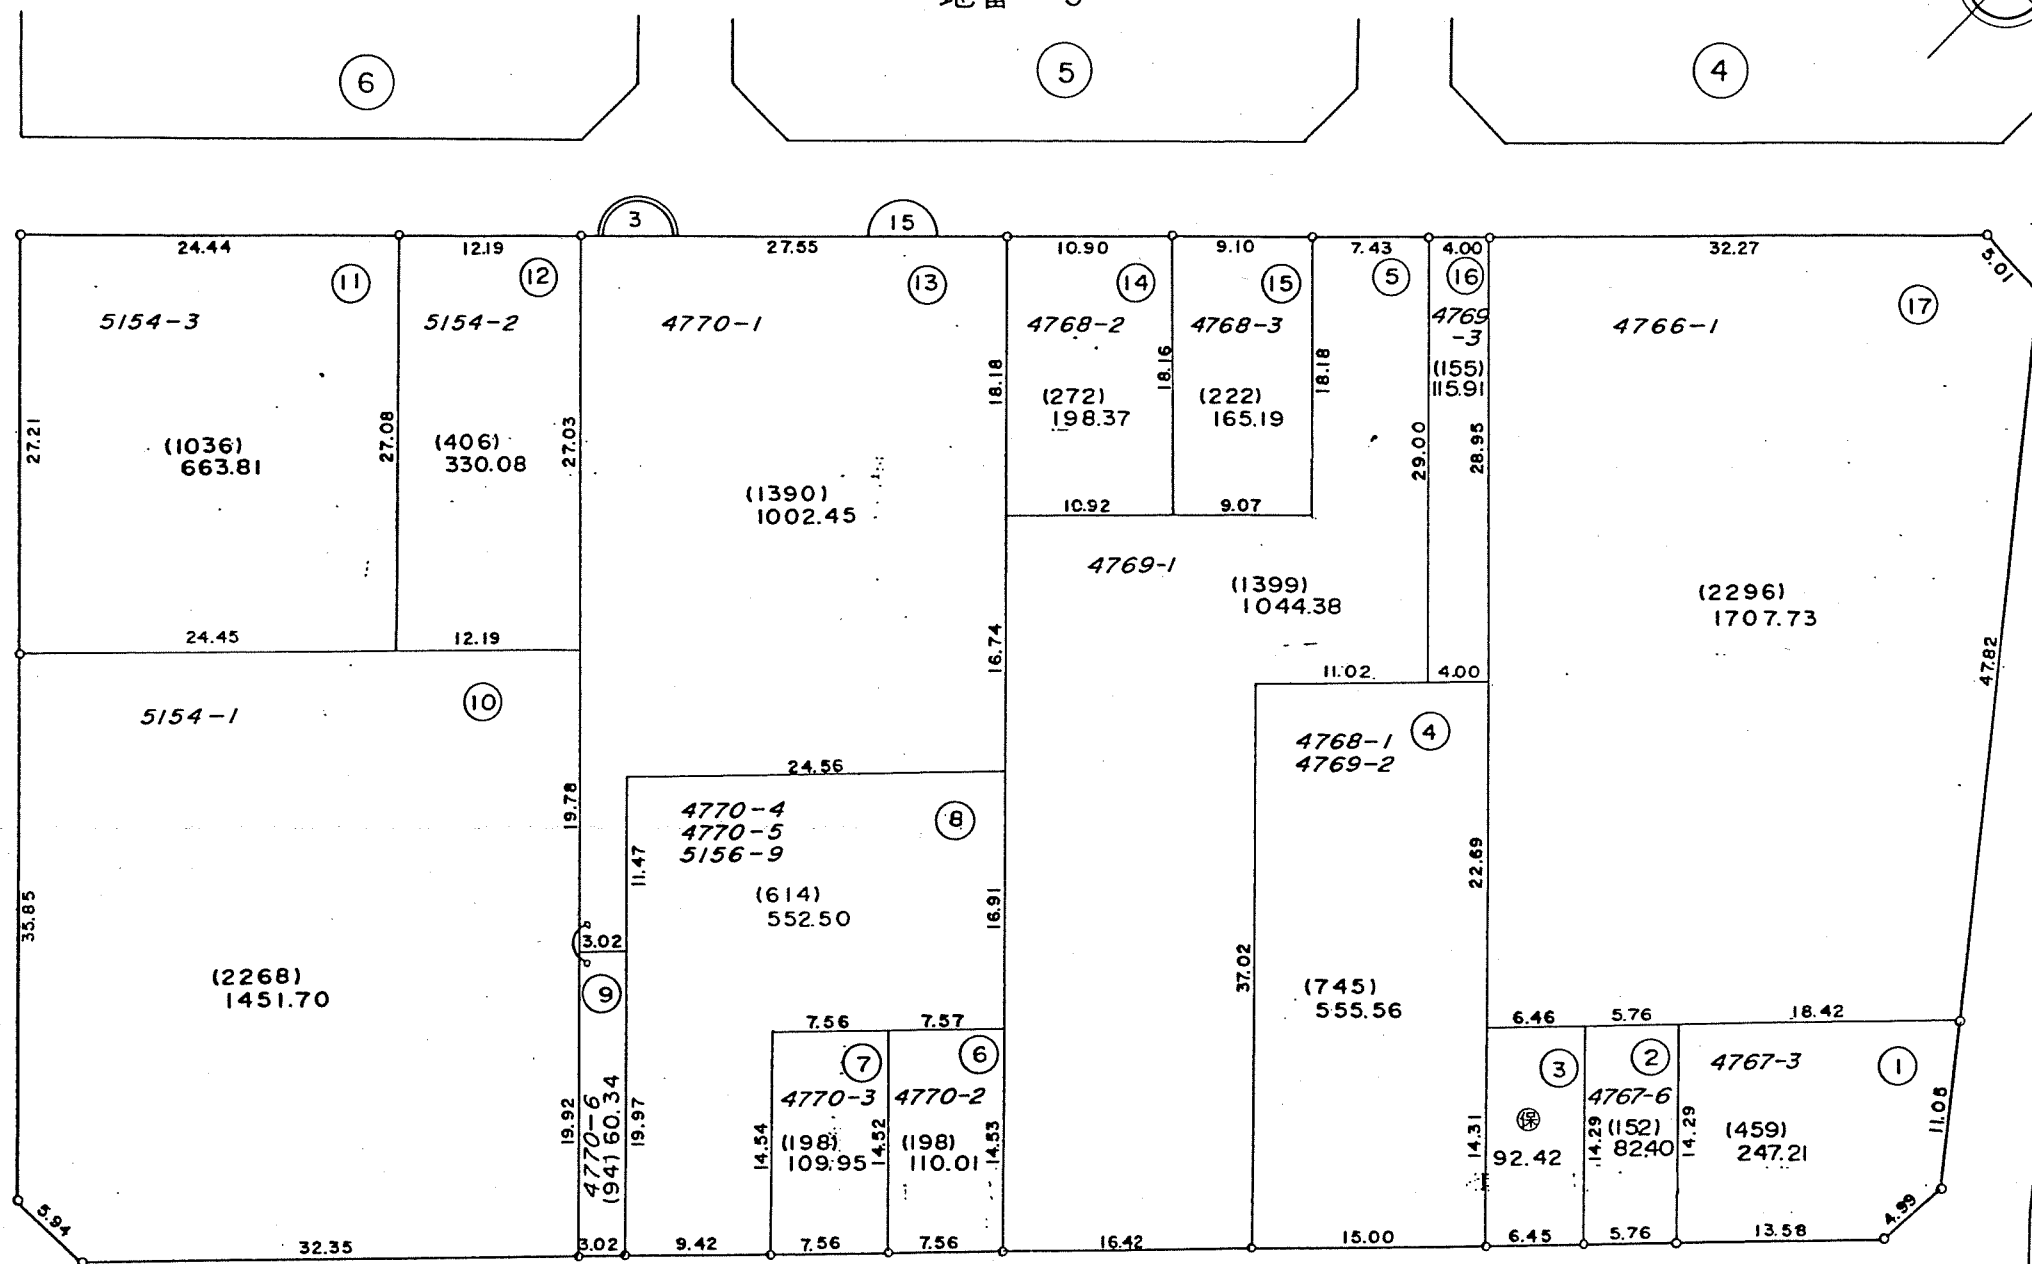
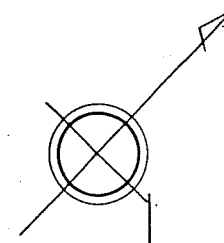


凡例	
	街区番号
	地番
	子番(ロット番号)
4766-1	従前地番

昭和六十二年五月作成

換地図 縮尺 1:500


所在 幕張本郷一丁目
地番 4

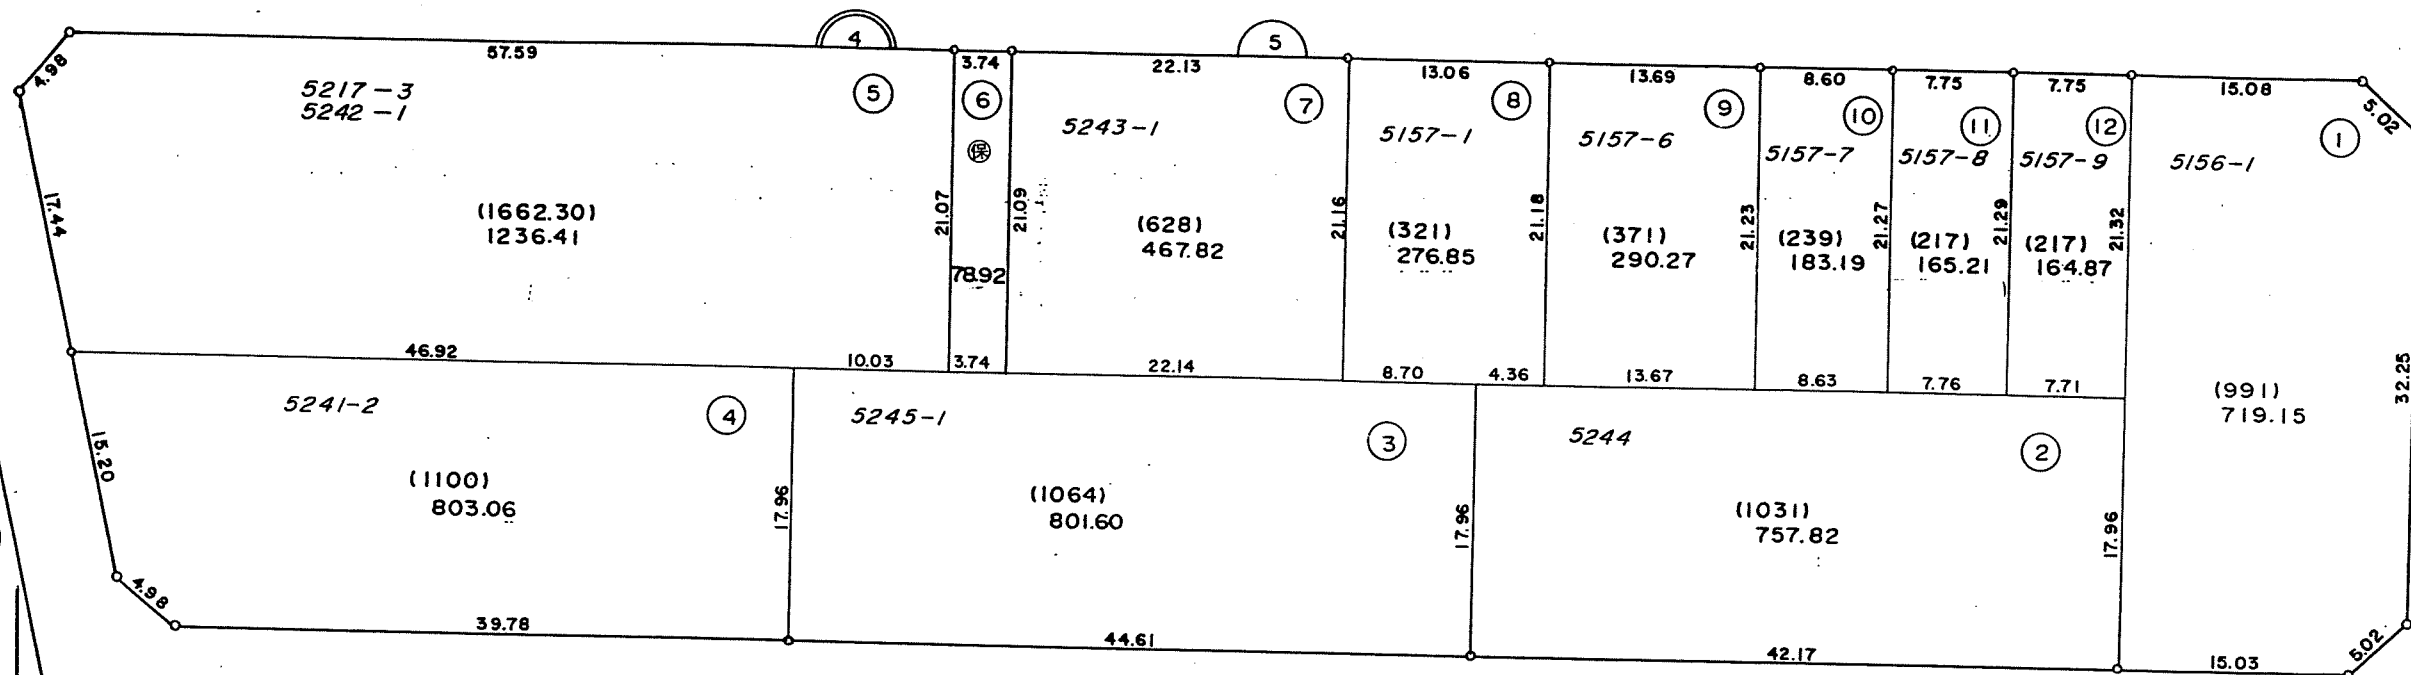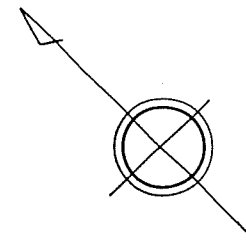

7

3

5

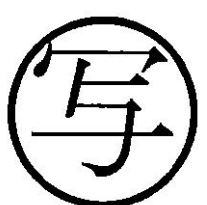




凡例	
	街区番号
	地番
	子番(ロット番号)
5156-1	従前地番

株千葉土地画整理協会調製

千葉市区画整理指導課

換地図 縮尺 1:500




所在地 幕張本郷一丁目
地番 5

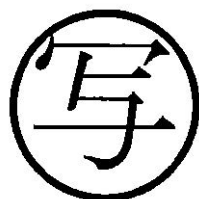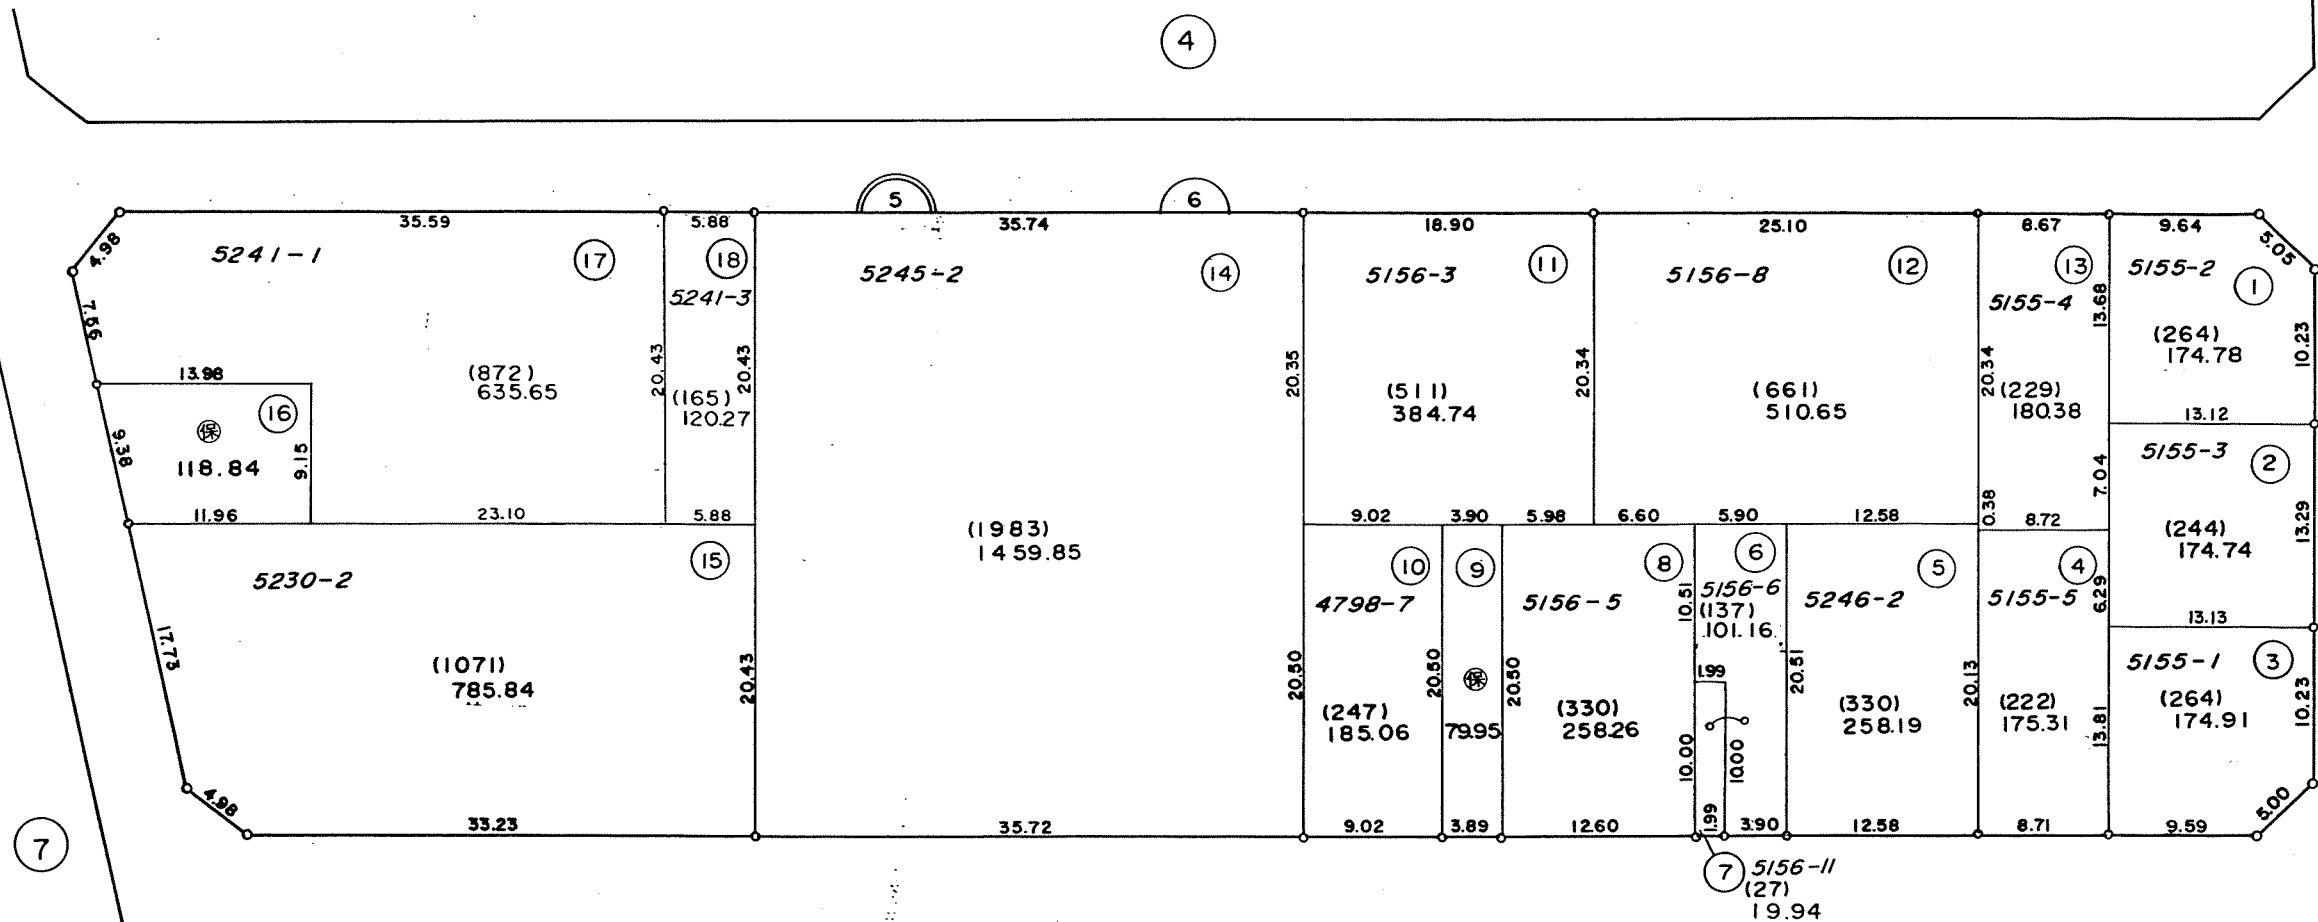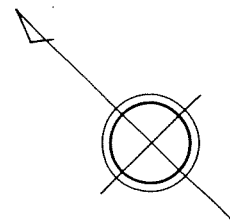

凡例	
	街区番号
	地番
	子番(ロット番号)
5155-1	従前地番

換地図 縮尺 1:500




所在地 幕張本郷一丁目
地番 6

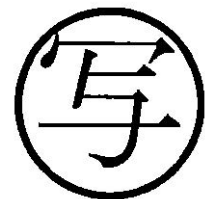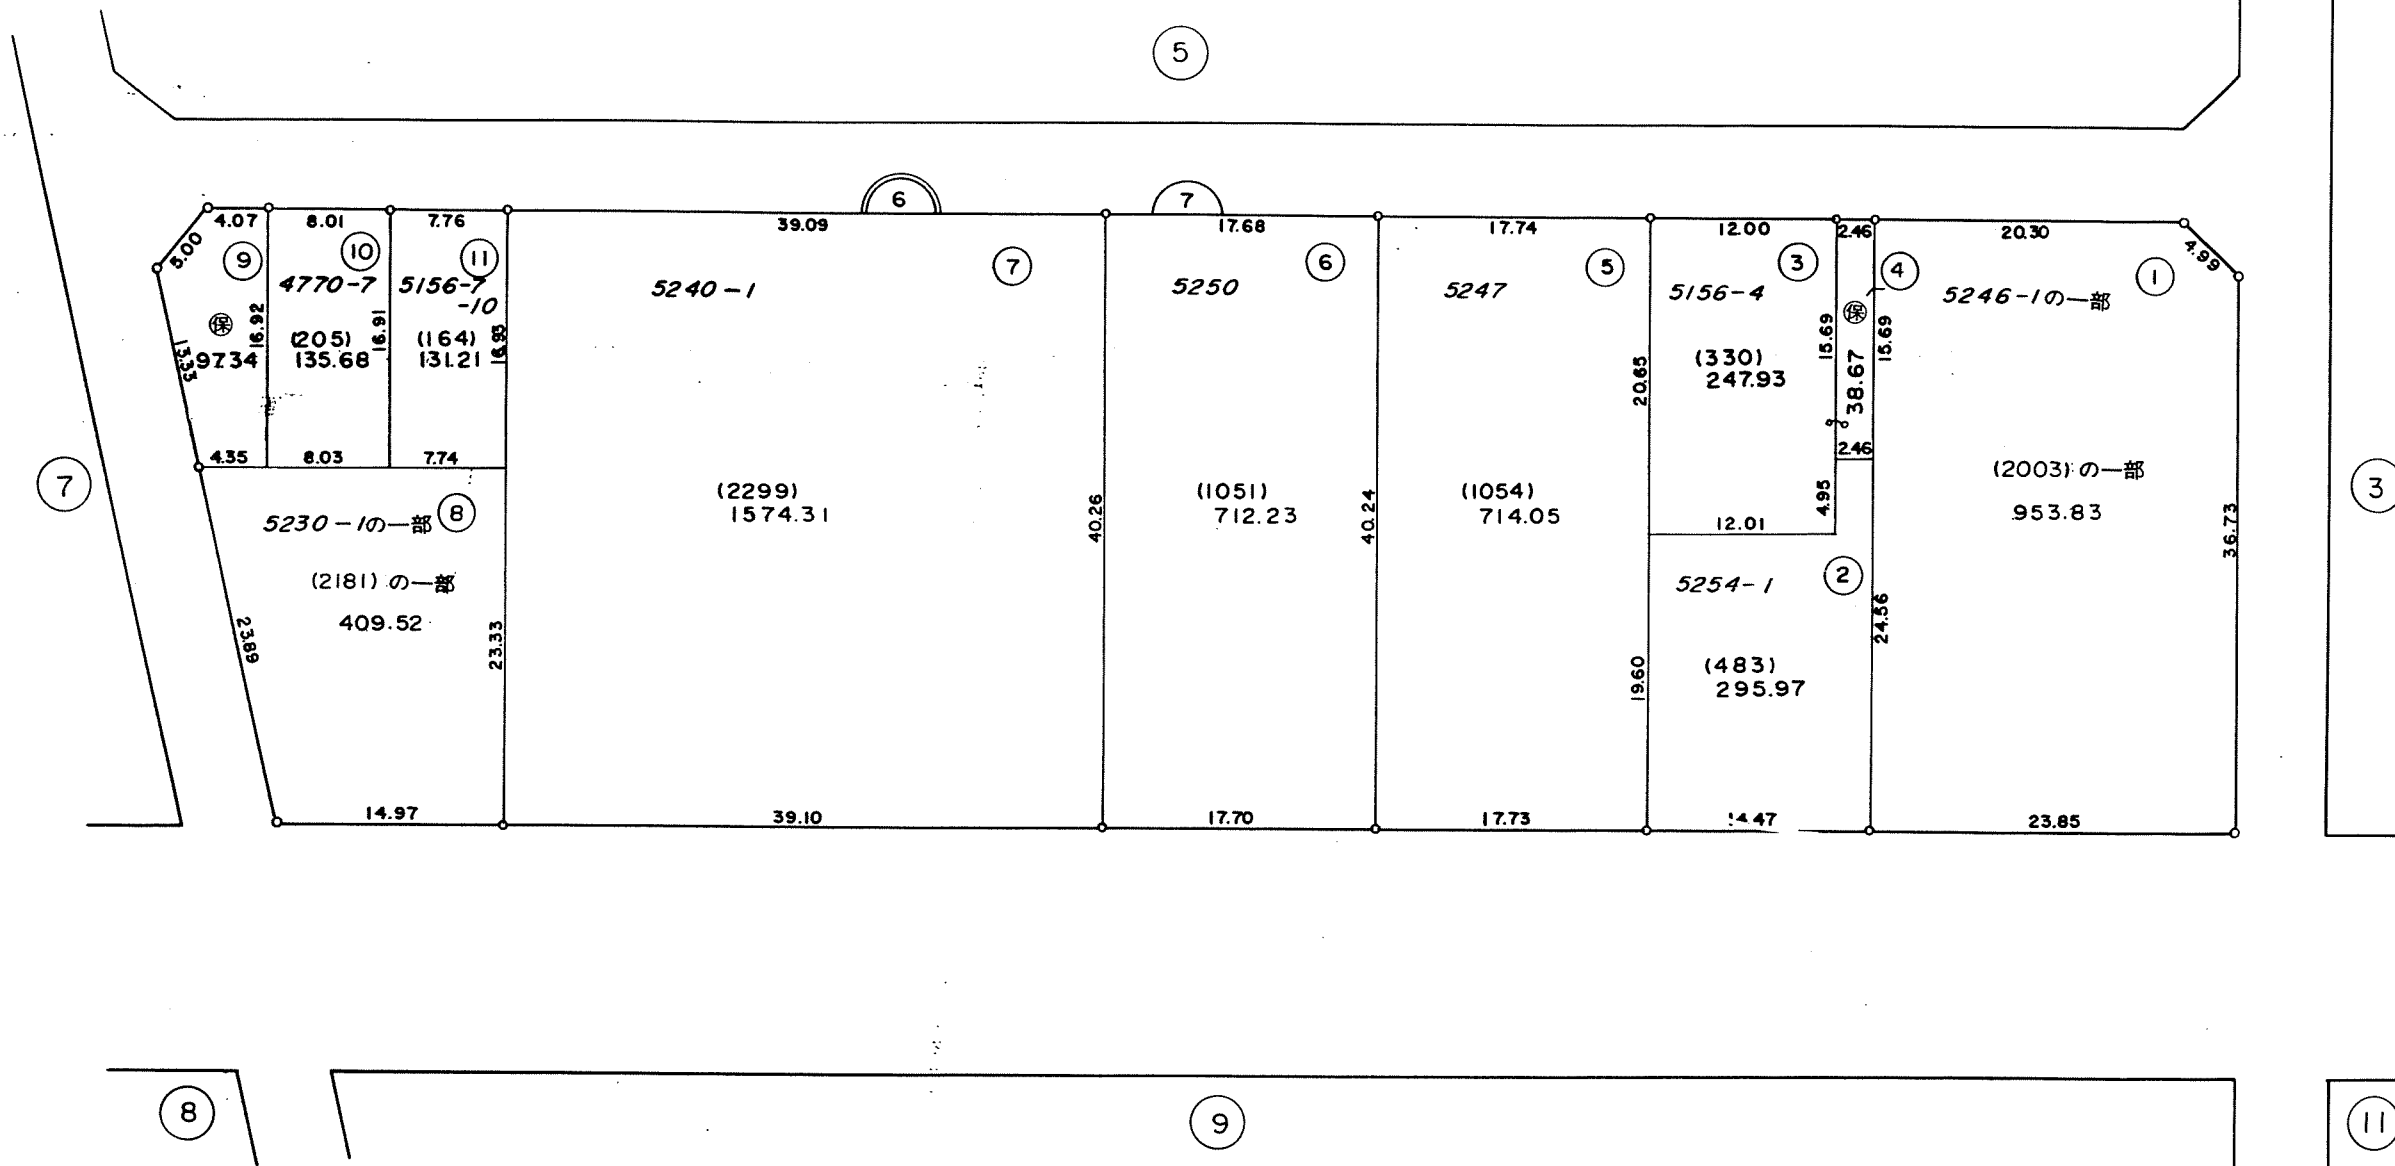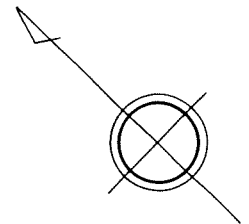

凡例	
	街区番号
	地番
	子番(ロット番号)
4770-7	従前地番

換地図 縮尺 1:500




所在 幕張本郷一丁目
地番 7

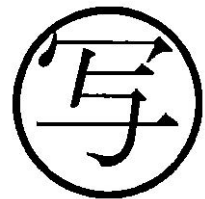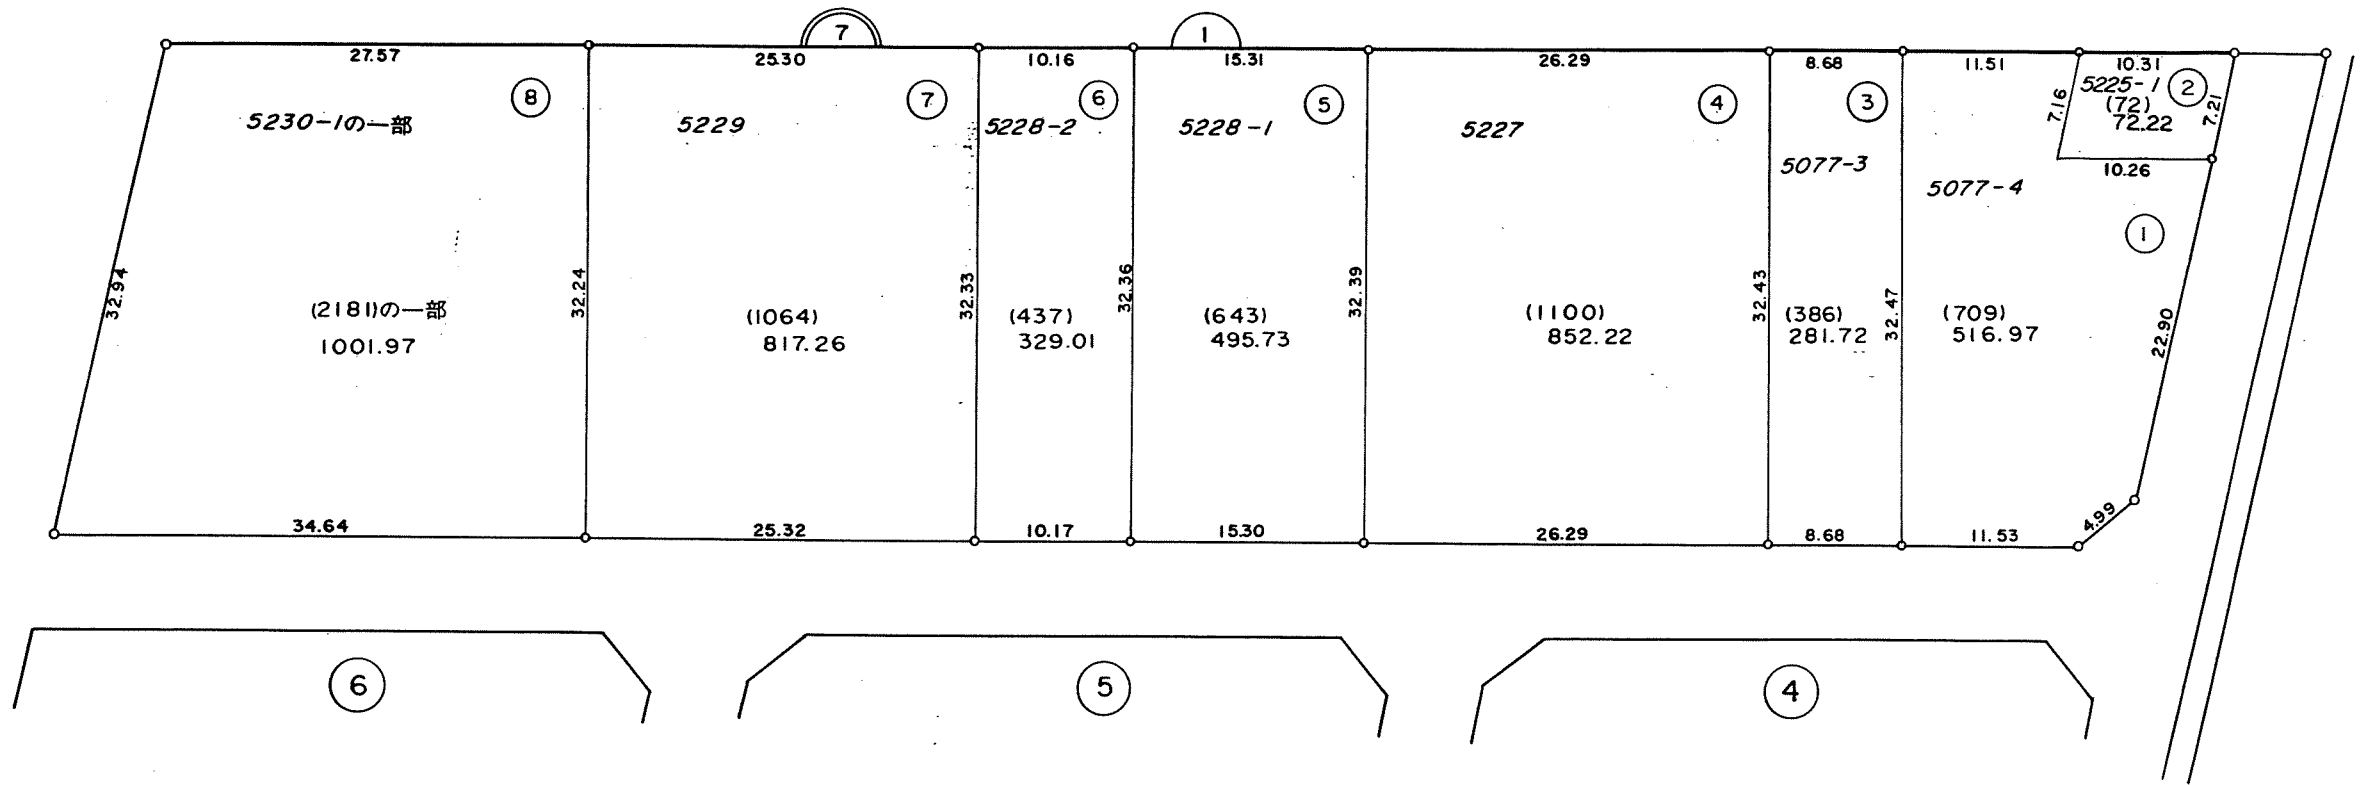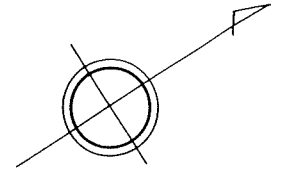

凡 例	
	街区番号
	地番
	子番(ロット番号)
5007-1	従前地番

換地図 縮尺 1:500



所在地 幕張本郷一丁目
地番 8

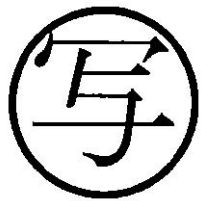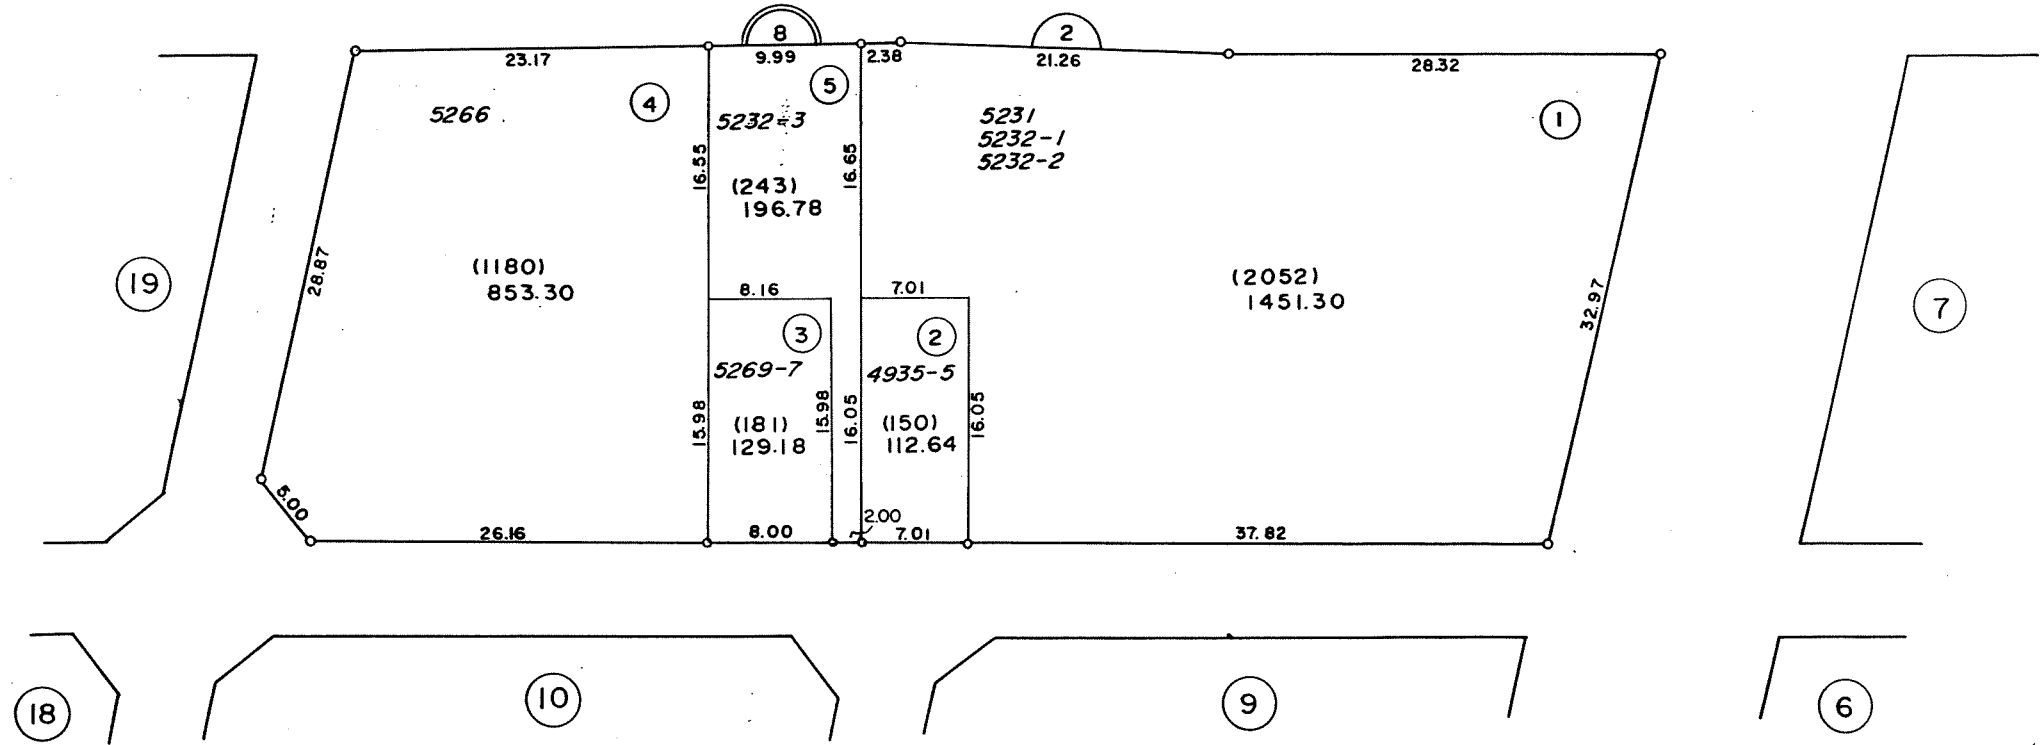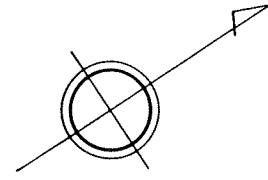

凡例	
	街区番号
	地番
	子番(ロット番号)
4935-5	従前地番

換地図 縮尺 1:500

所在 幕張本郷一丁目
地番 9

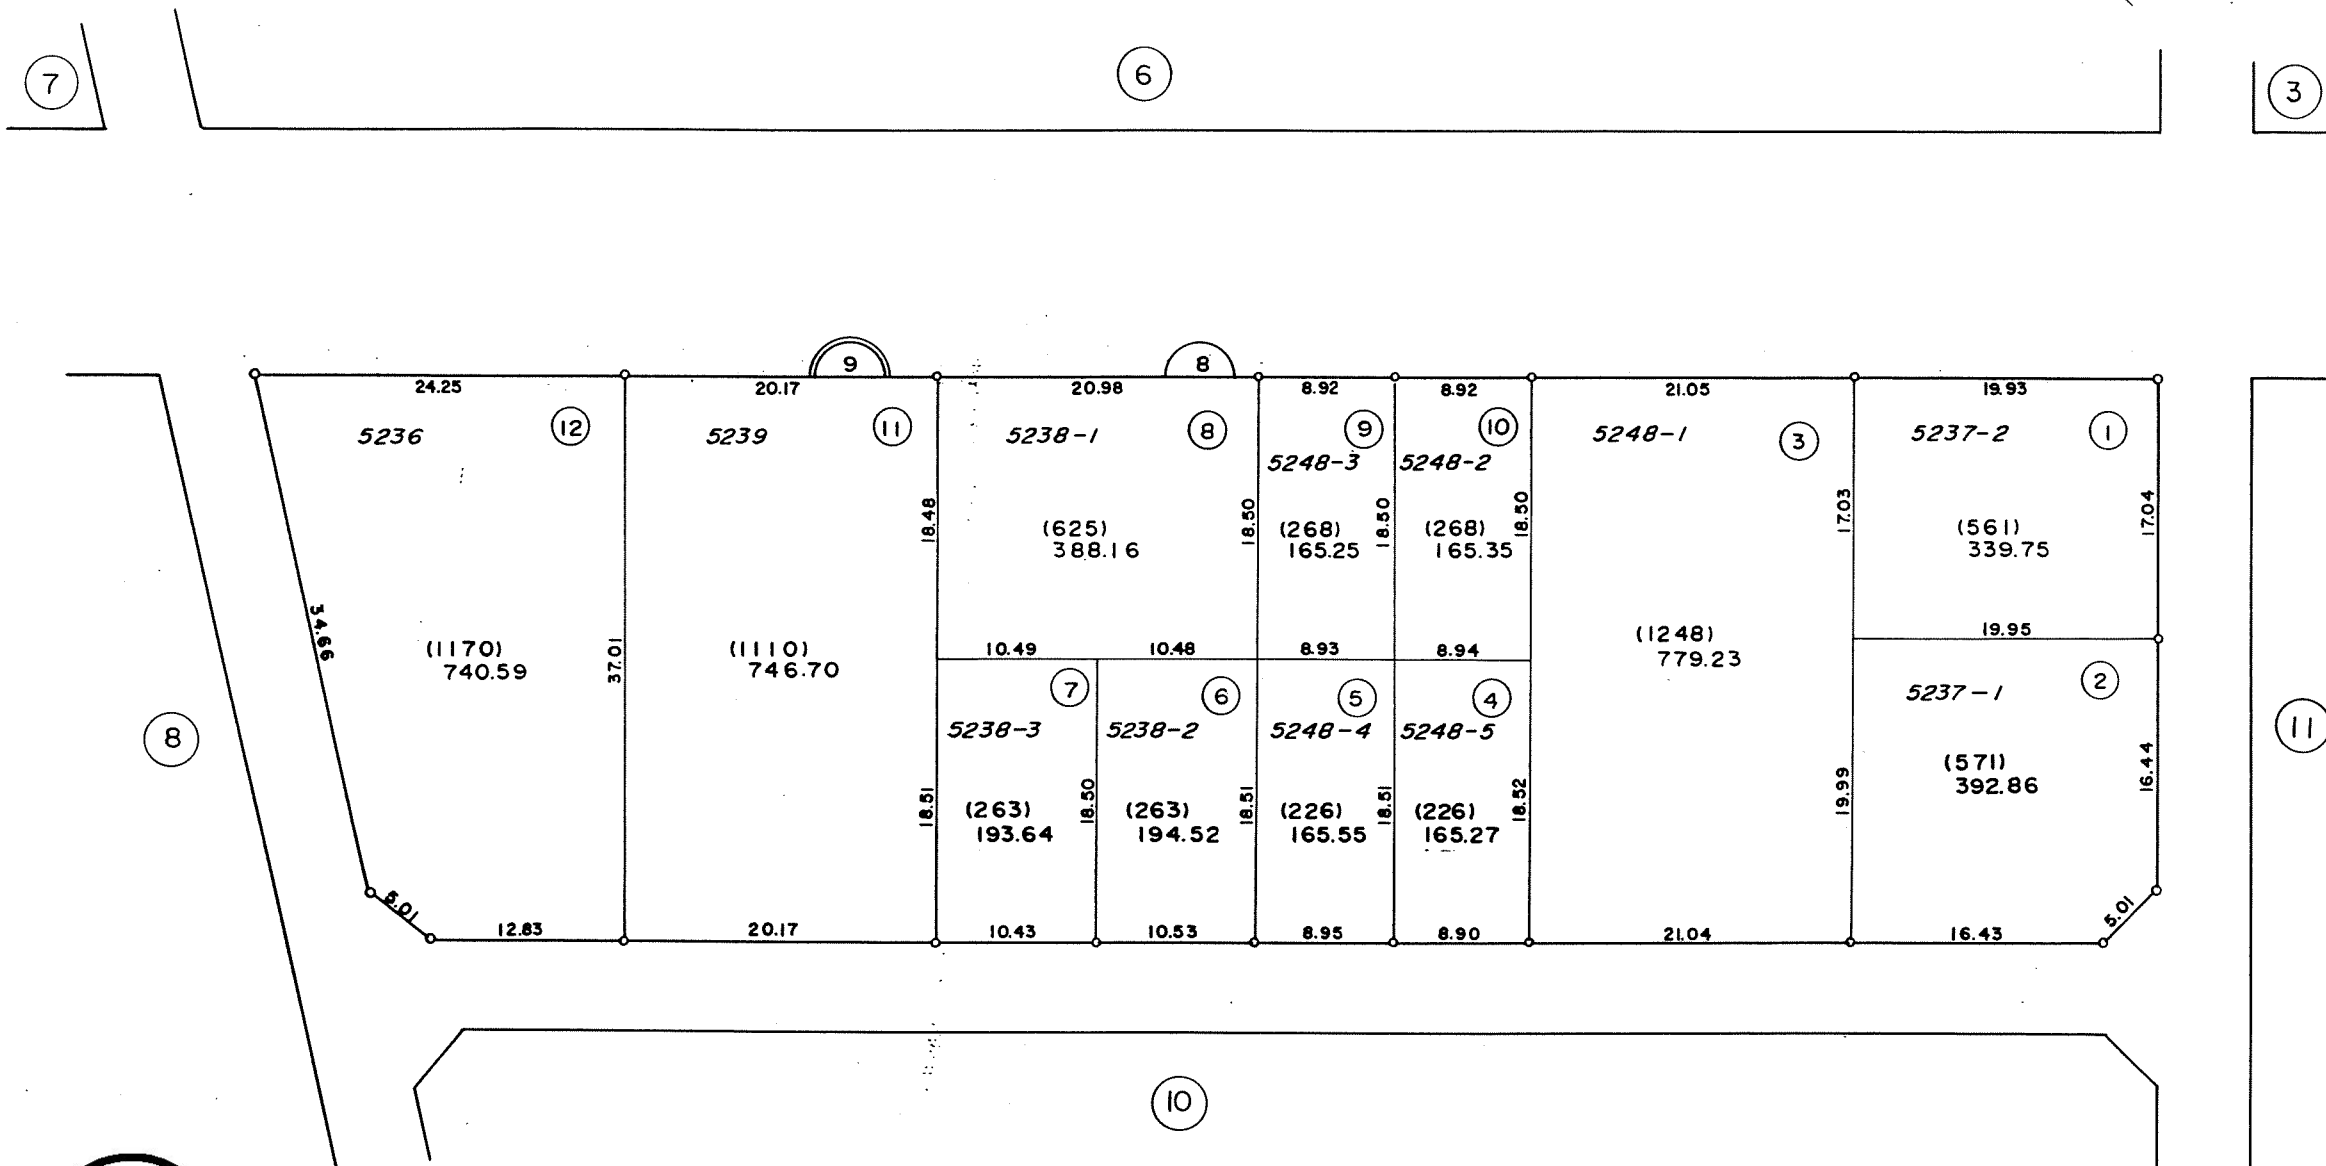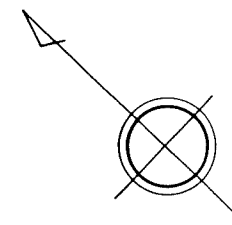

7


6

3

8

11




10

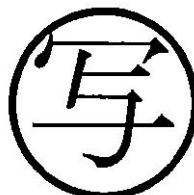

凡例	
	街区番号
	地番
	子番(ロット番号)
5236	従前地番

換地図 縮尺 1:500



所在 幕張本郷一丁目
地番 10

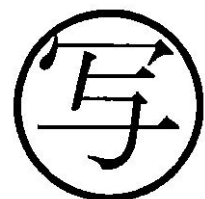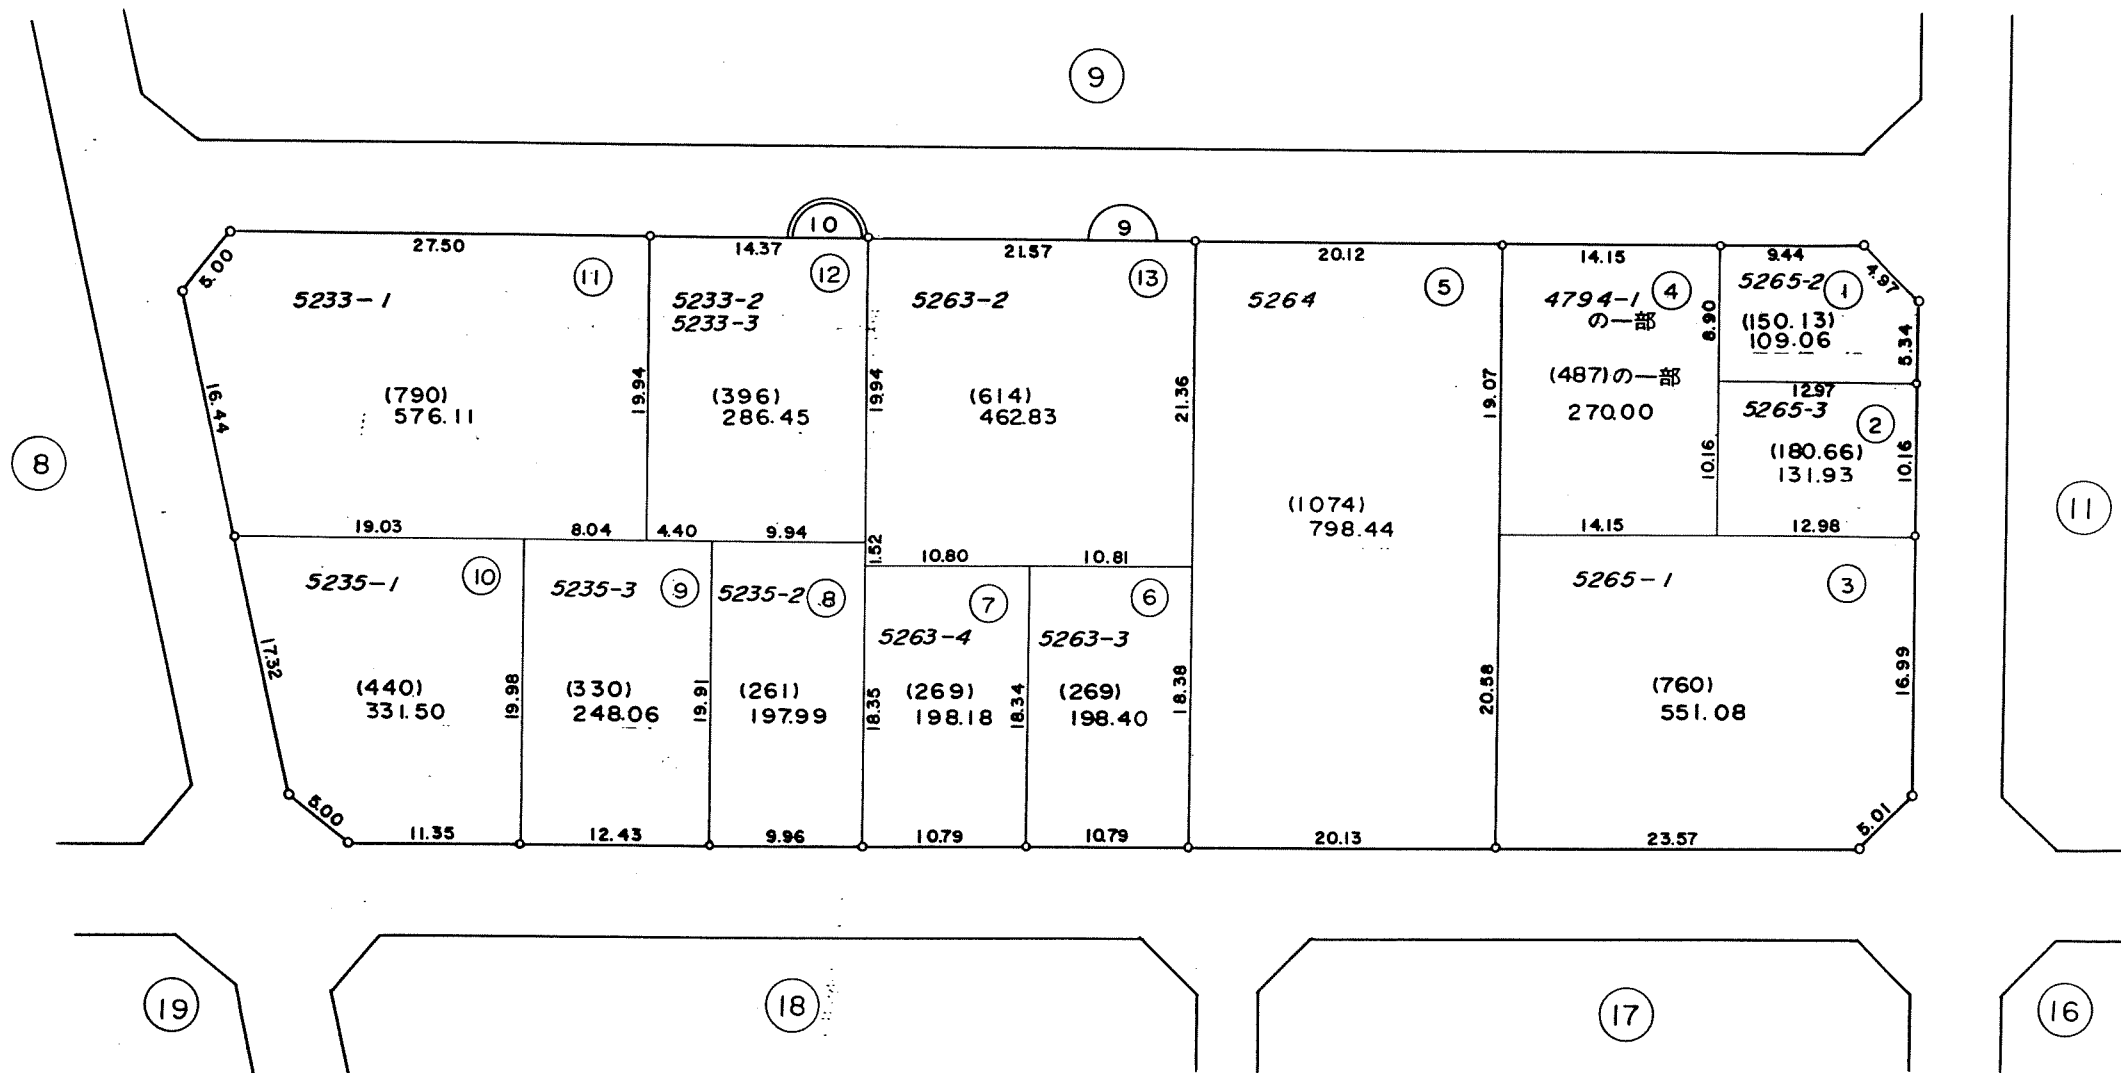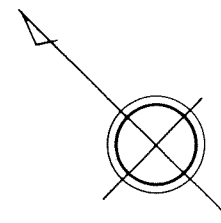

凡例	
	街区番号
	地番
	子番(ロット番号)
4794-1	従前地番

換地図 縮尺 1:500

所在地 幕張本郷一丁目
地番 11

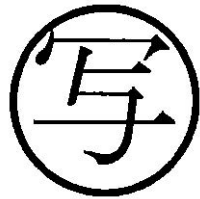
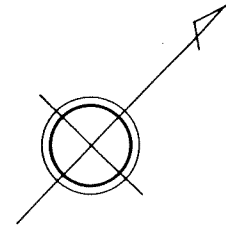


	街区番号
	地番
	子番(ロット番号)
5246-1	従前地番

昭和六十二年五月作成

換地図 縮尺 1:500

所在 幕張本郷一丁目
地番 12

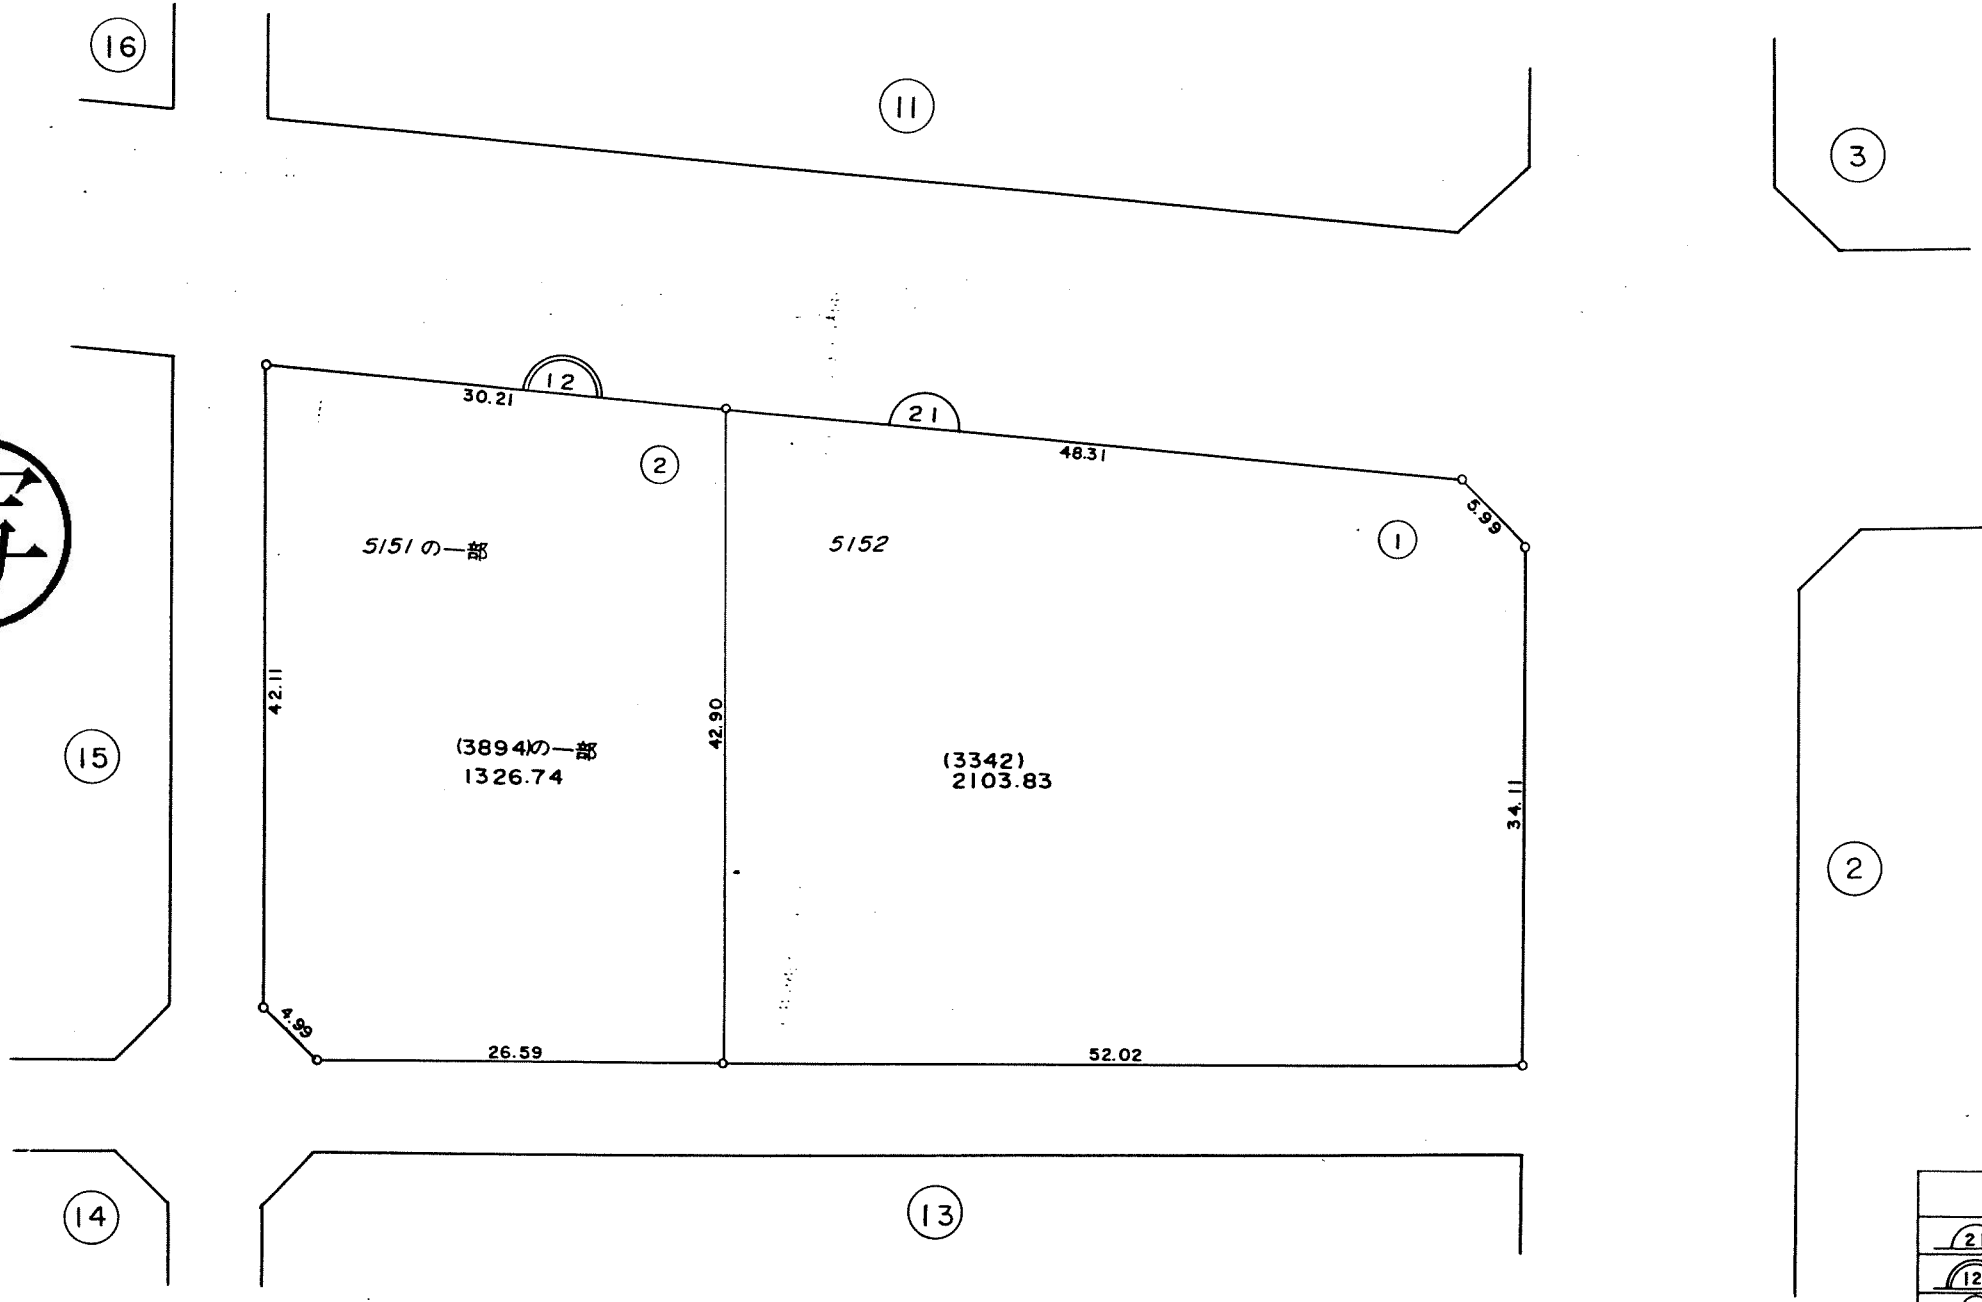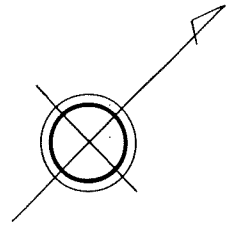

写




凡例	
	街区番号
	地番
	子番(ロット番号)
5151	従前地番

榊千葉土地区画整理協会調製

千葉市区画整理指導課

換地図 縮尺 1:500




所在 幕張本郷一丁目
地番 13

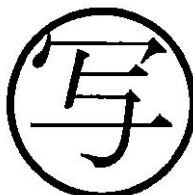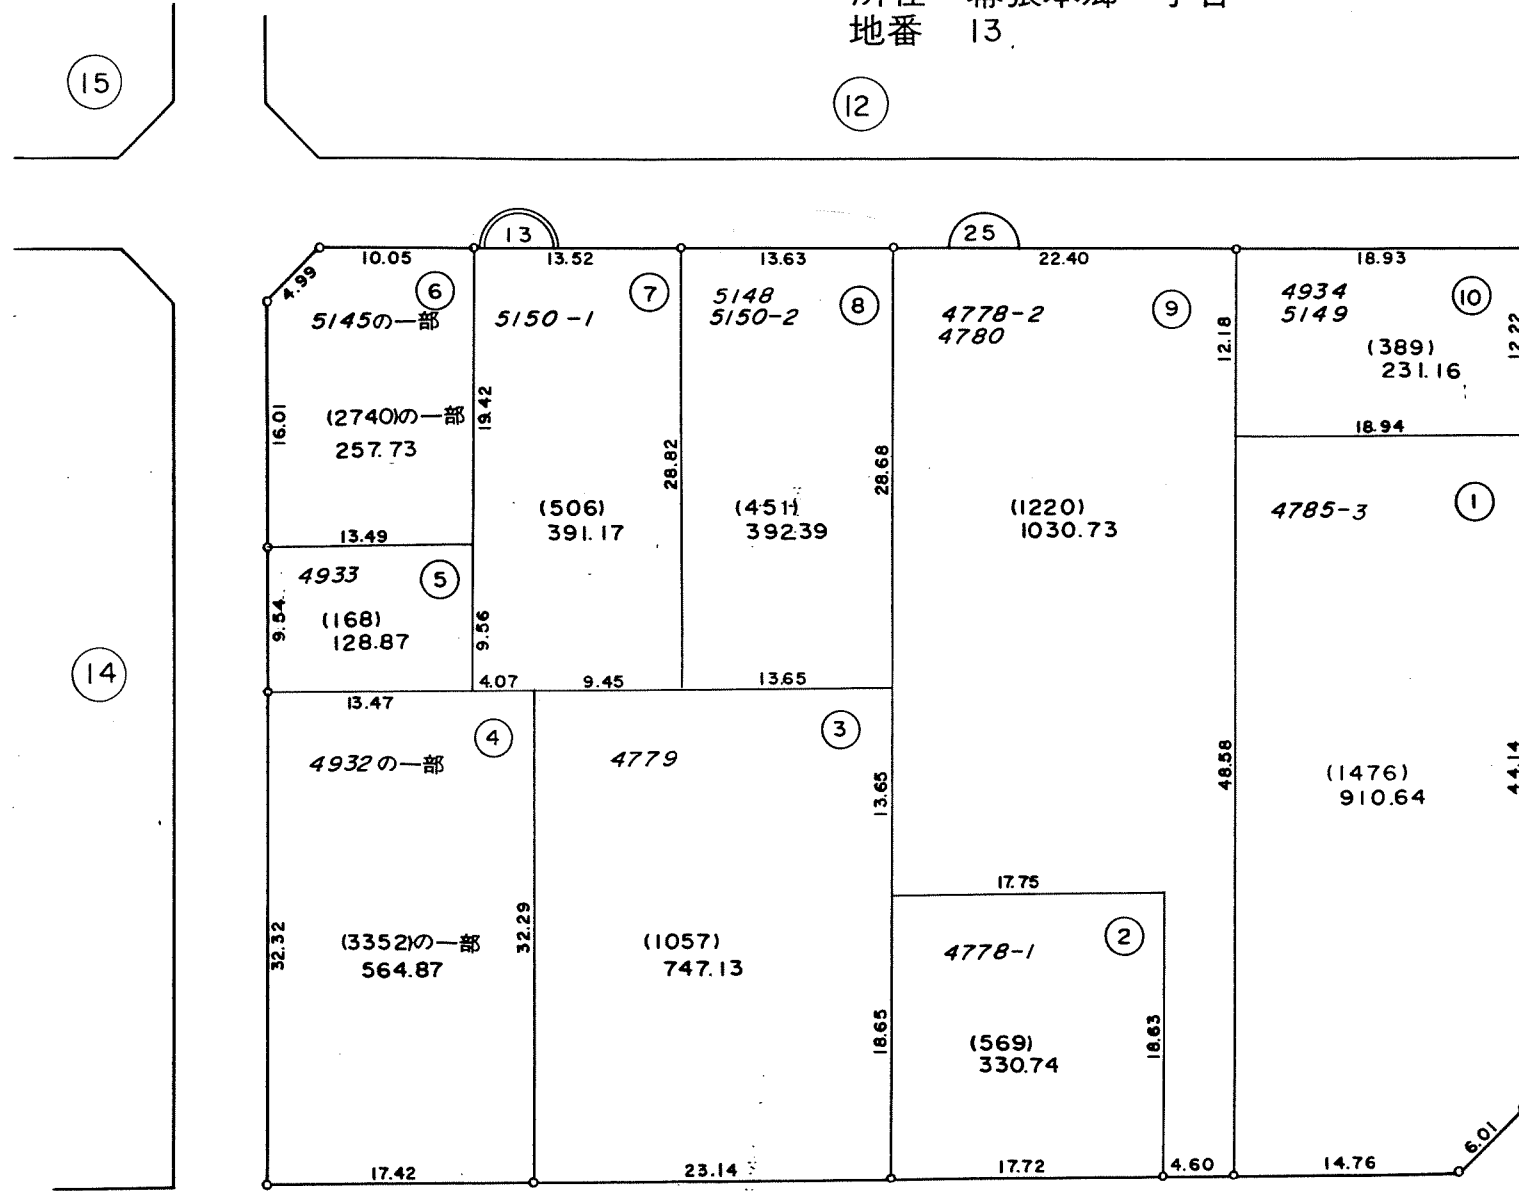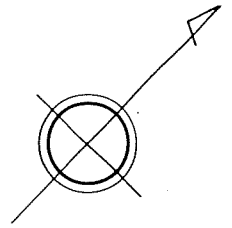


凡例	
	街区番号
	地番
	子番(ロット番号)
4778-1	従前地番

換地図 縮尺 1:500

所在 幕張本郷一丁目
地番 14

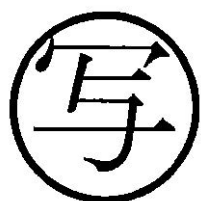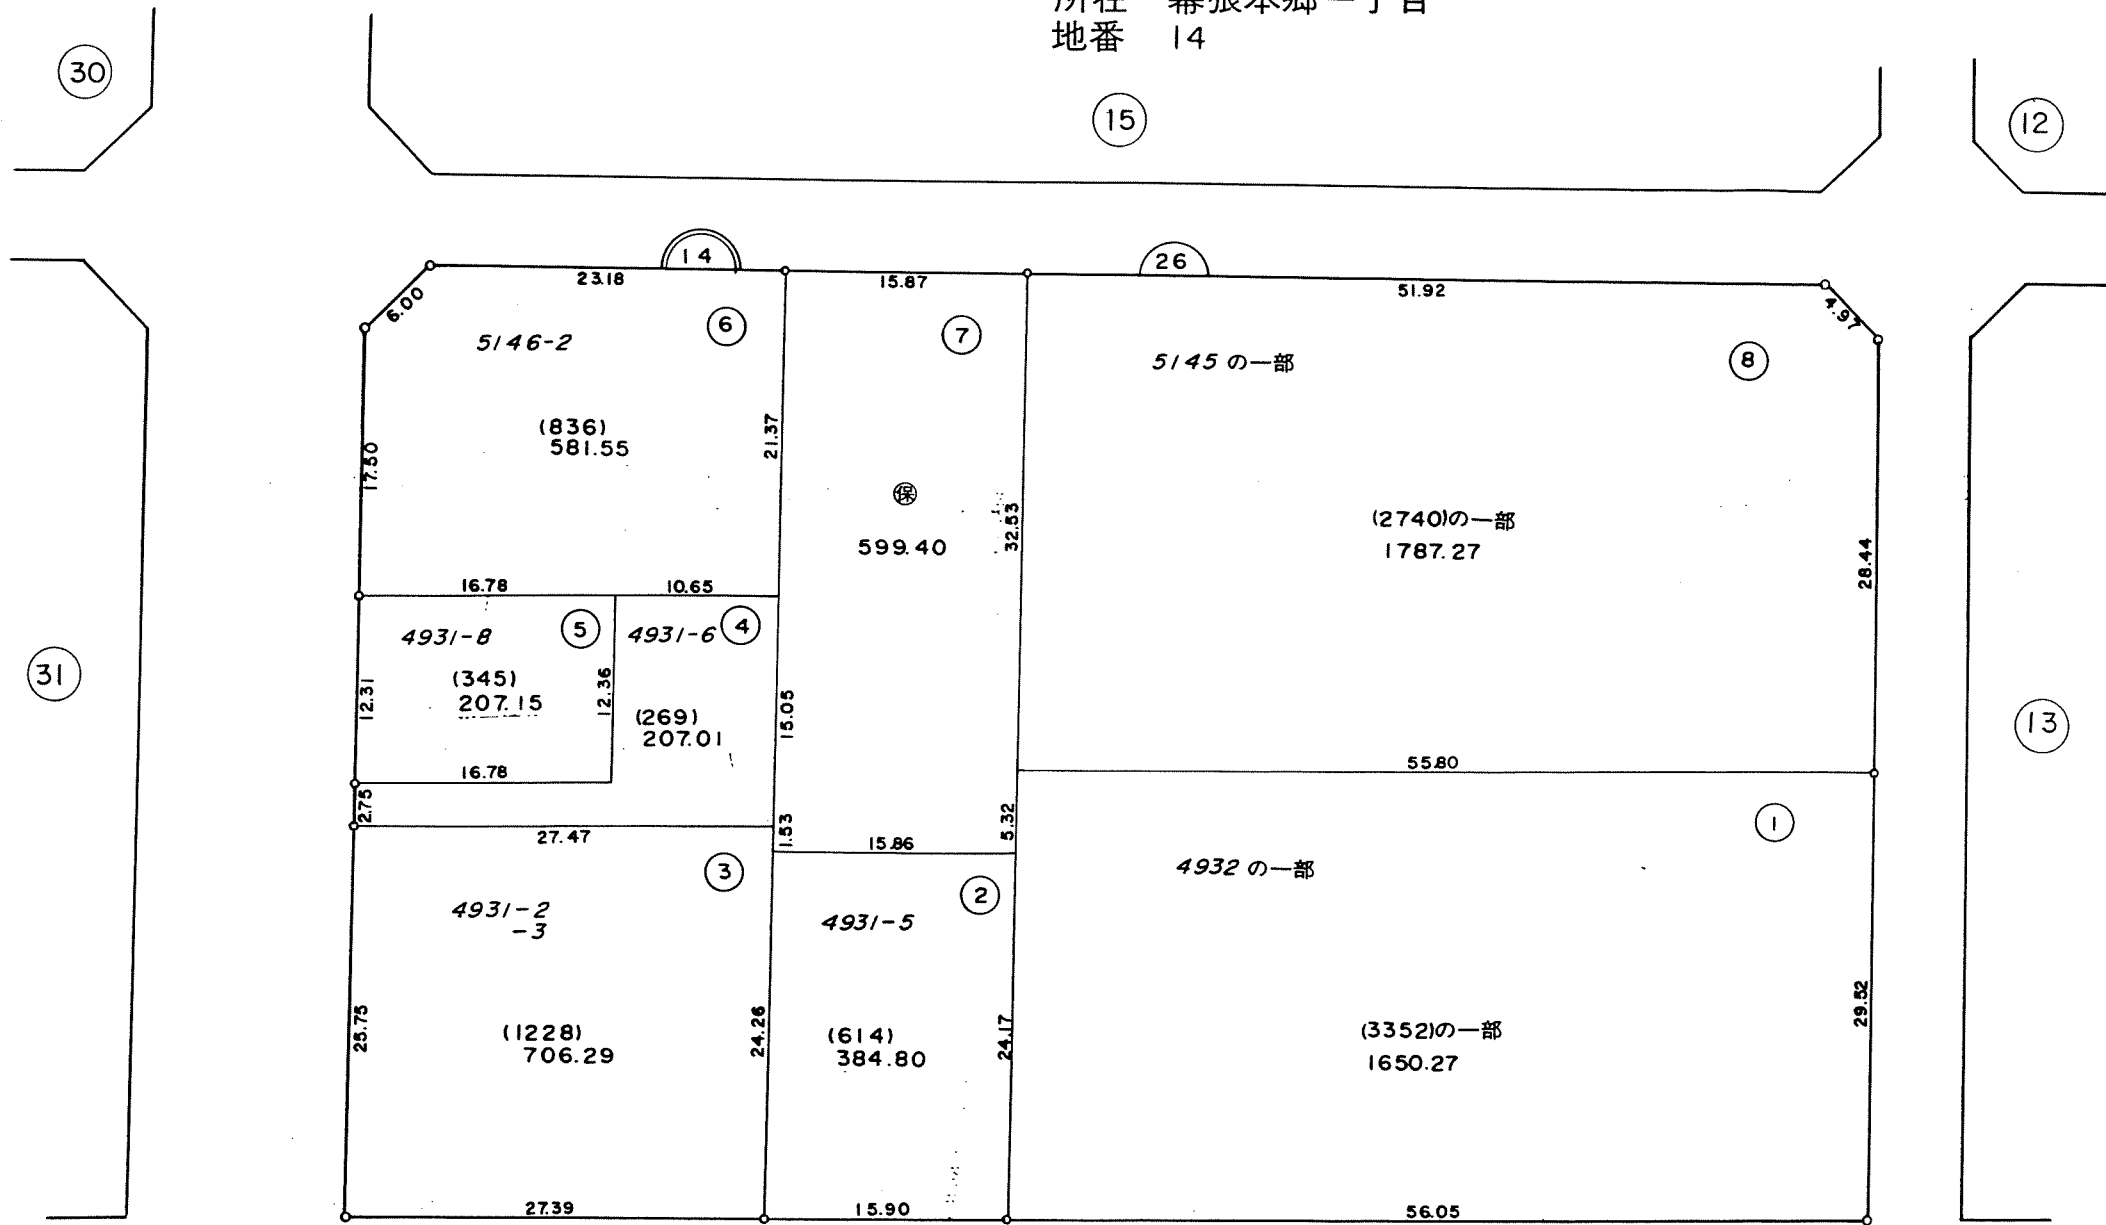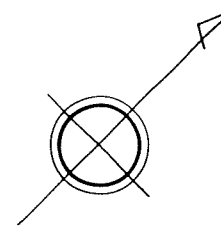


凡 例	
	街区番号
	地番
	子番(ロット番号)
4931-2	従前地番

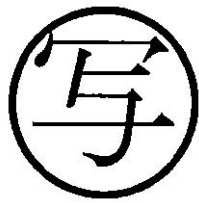


換地図 縮尺 1:500

所在 幕張本郷一丁目
地番 15

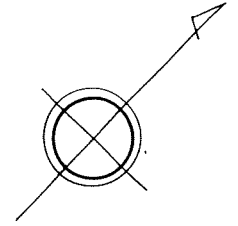

16

22

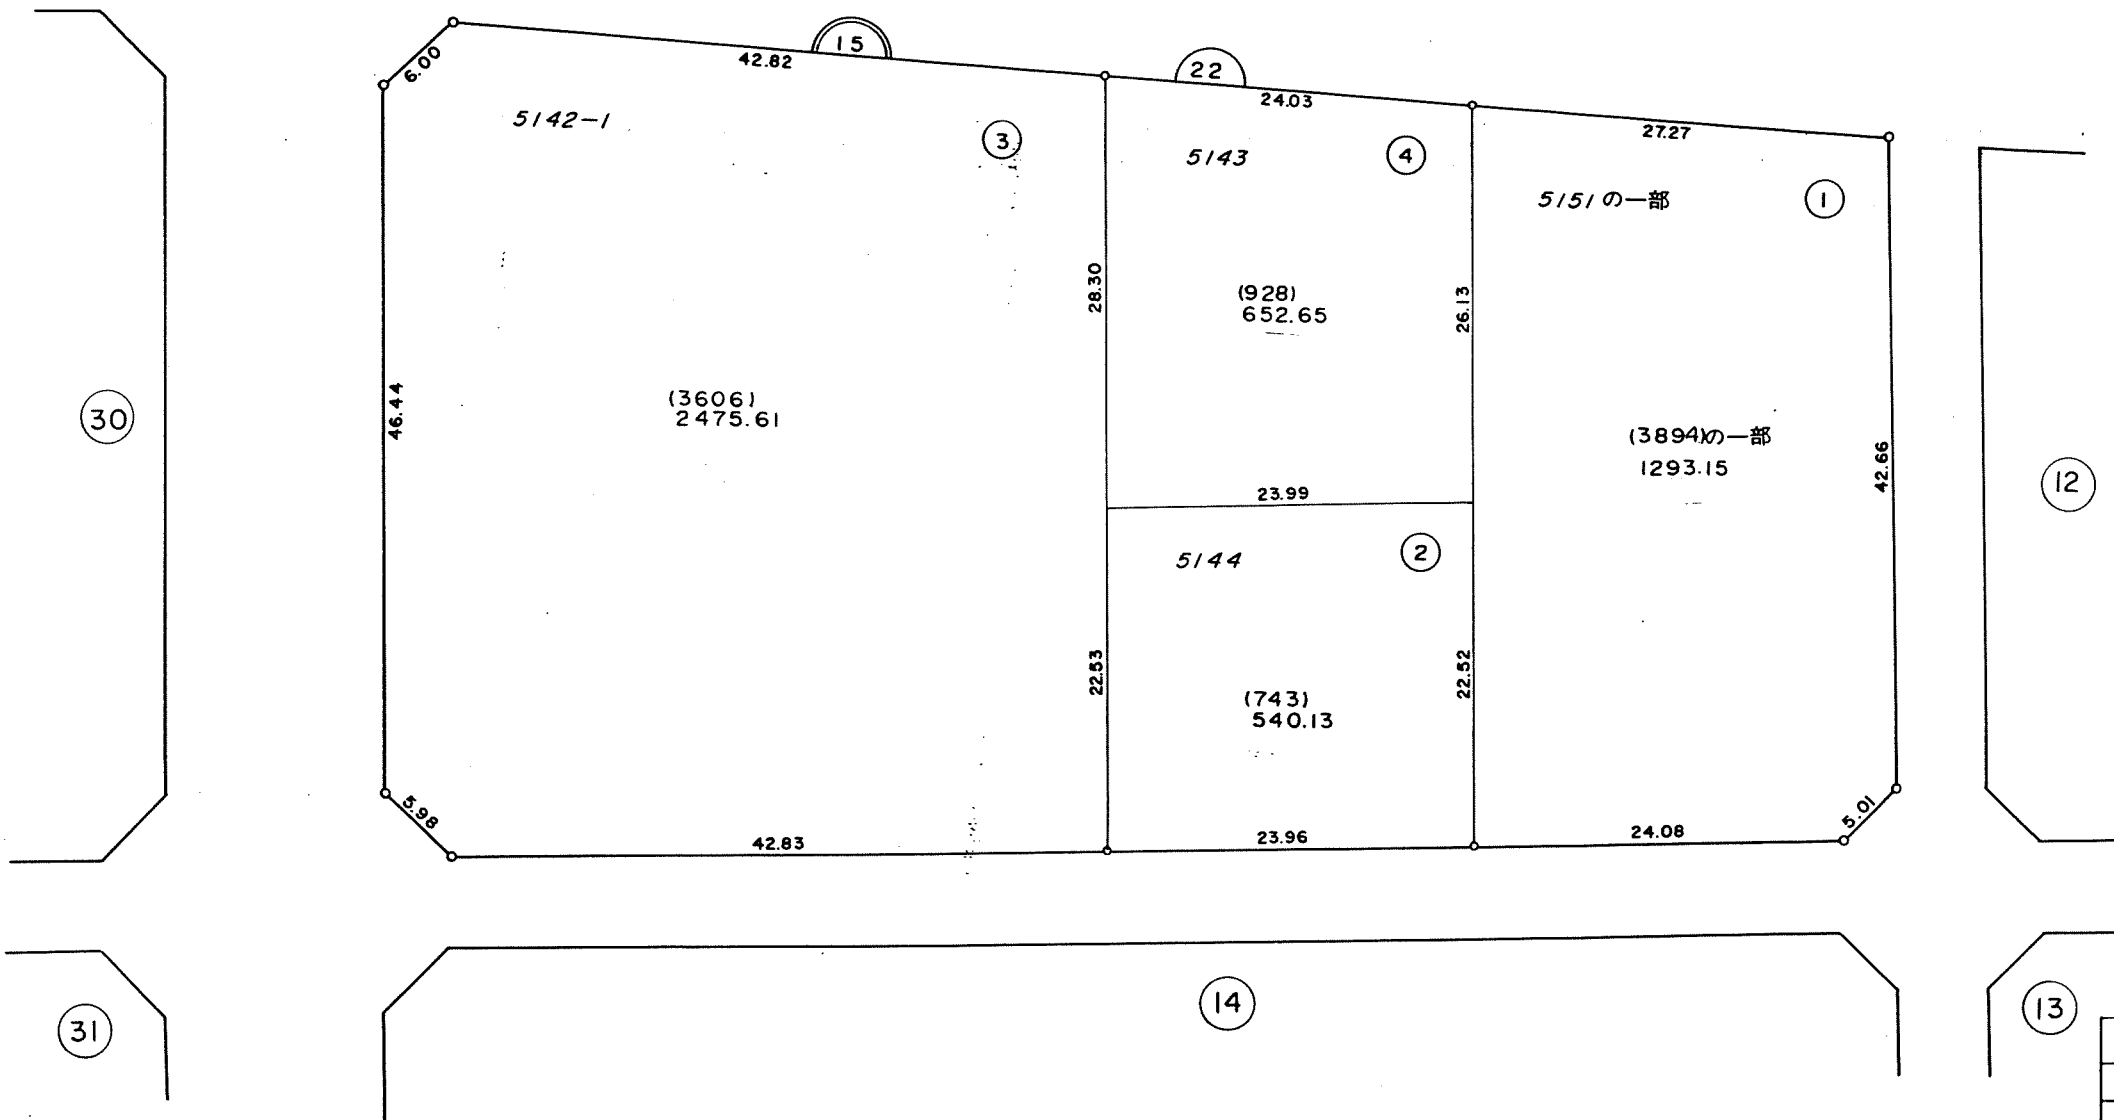


13

14



31

凡例	
	街区番号
	地番
	子番(ロット番号)
5151	従前地番

換地図 縮尺 1:500

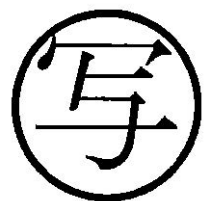



所在地 幕張本郷一丁目
地番 16

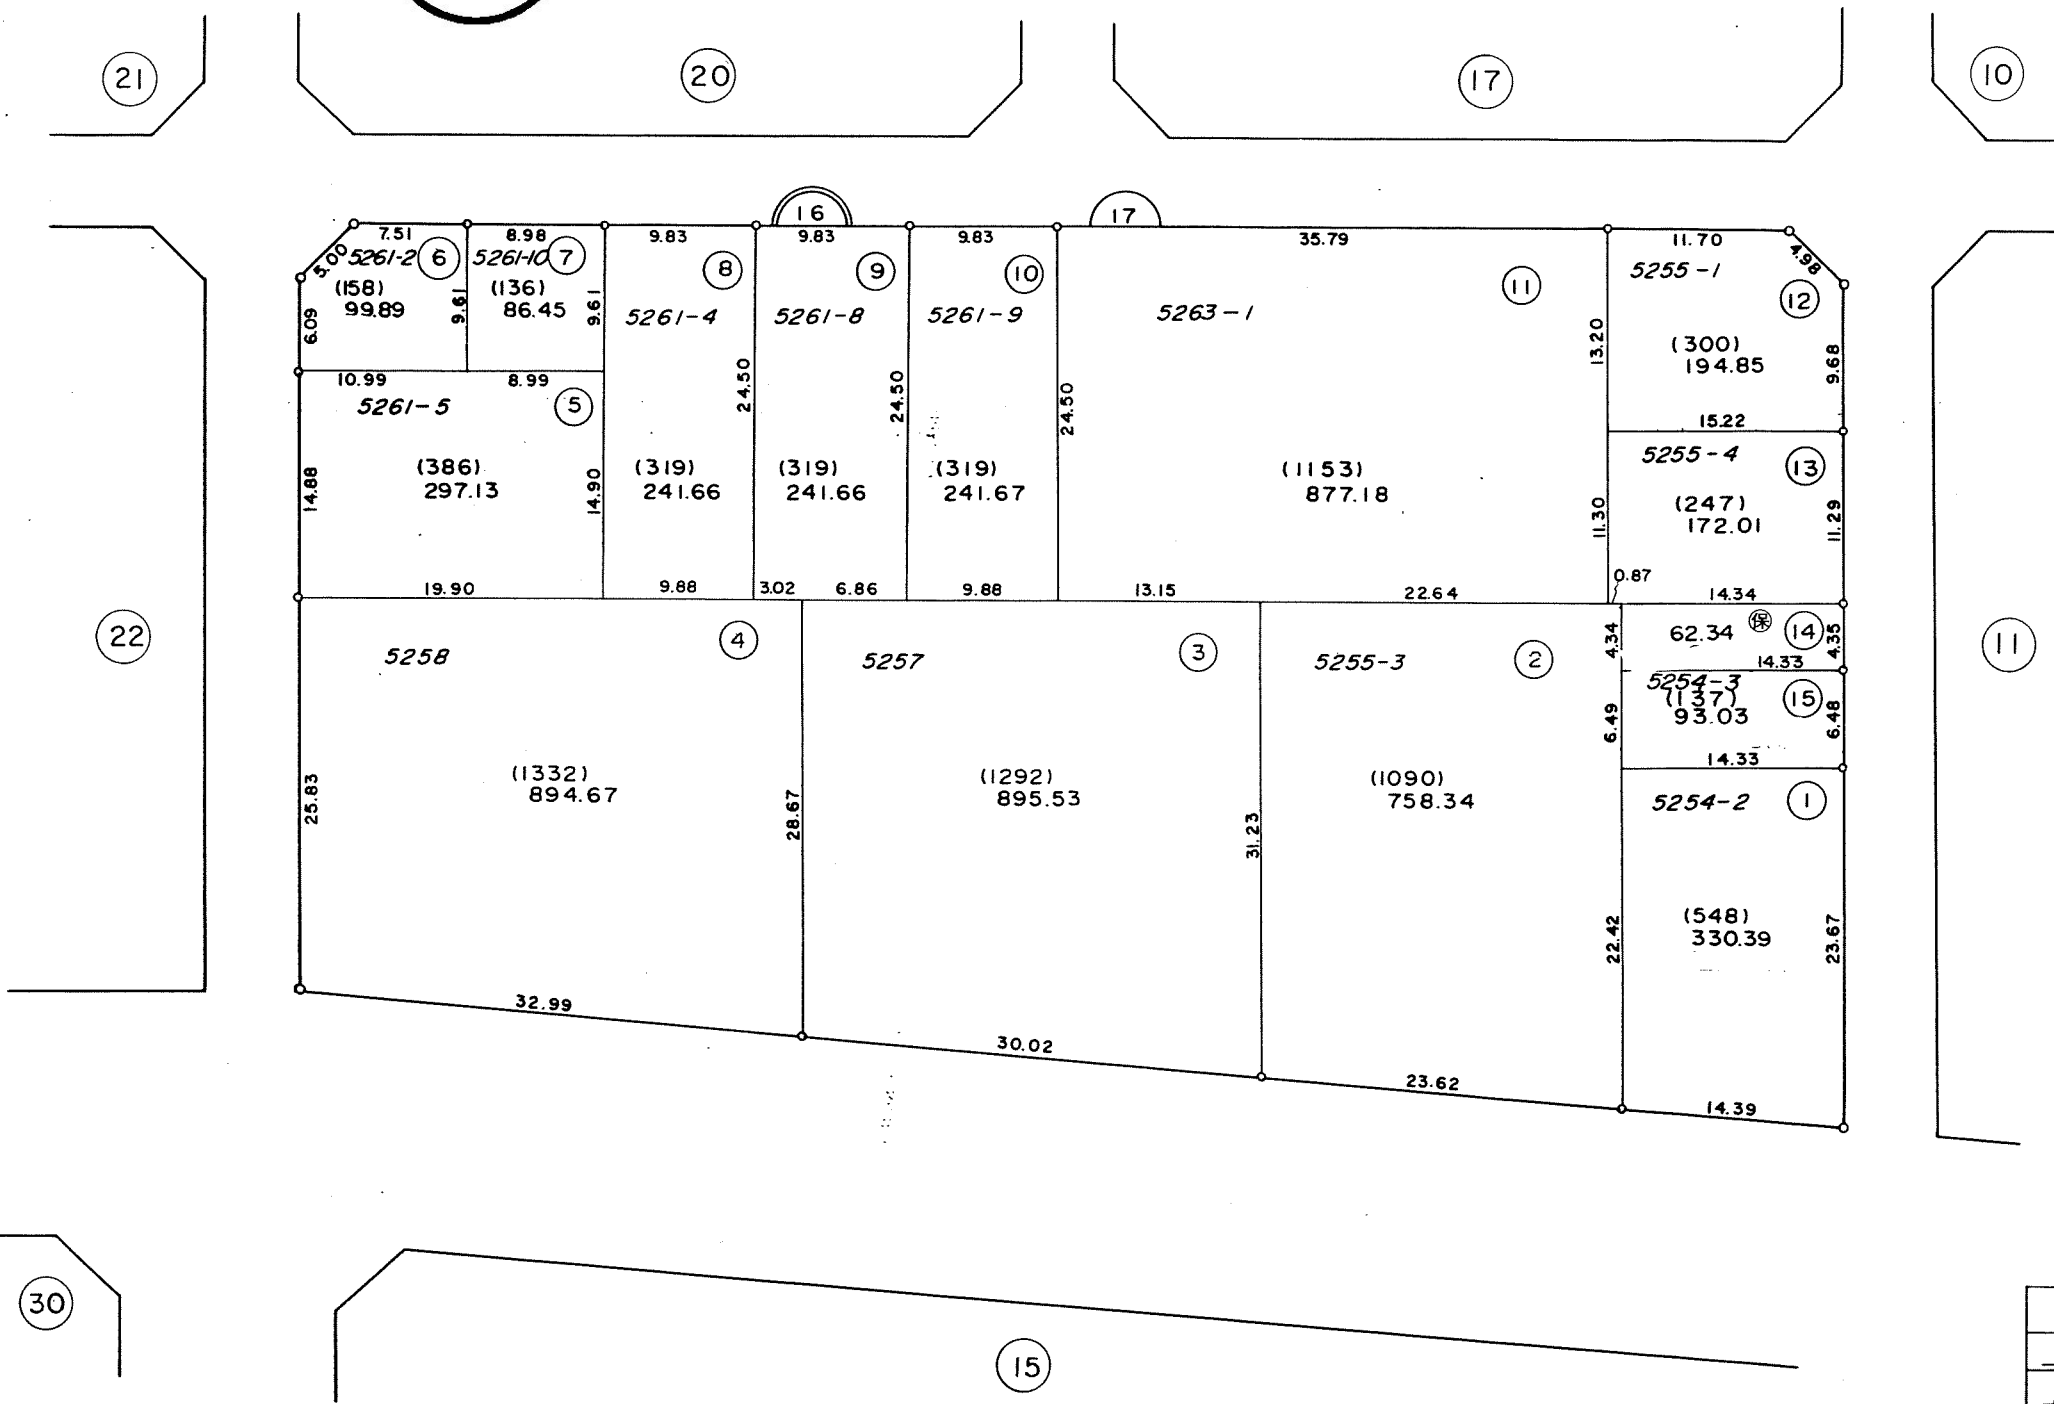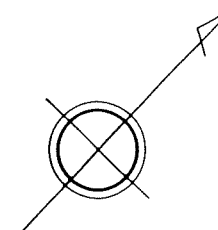

凡例	
	街区番号
	地番
	子番(ロット番号)
	従前地番

換地図 縮尺 1:500

所在 幕張本郷一丁目
地番 17

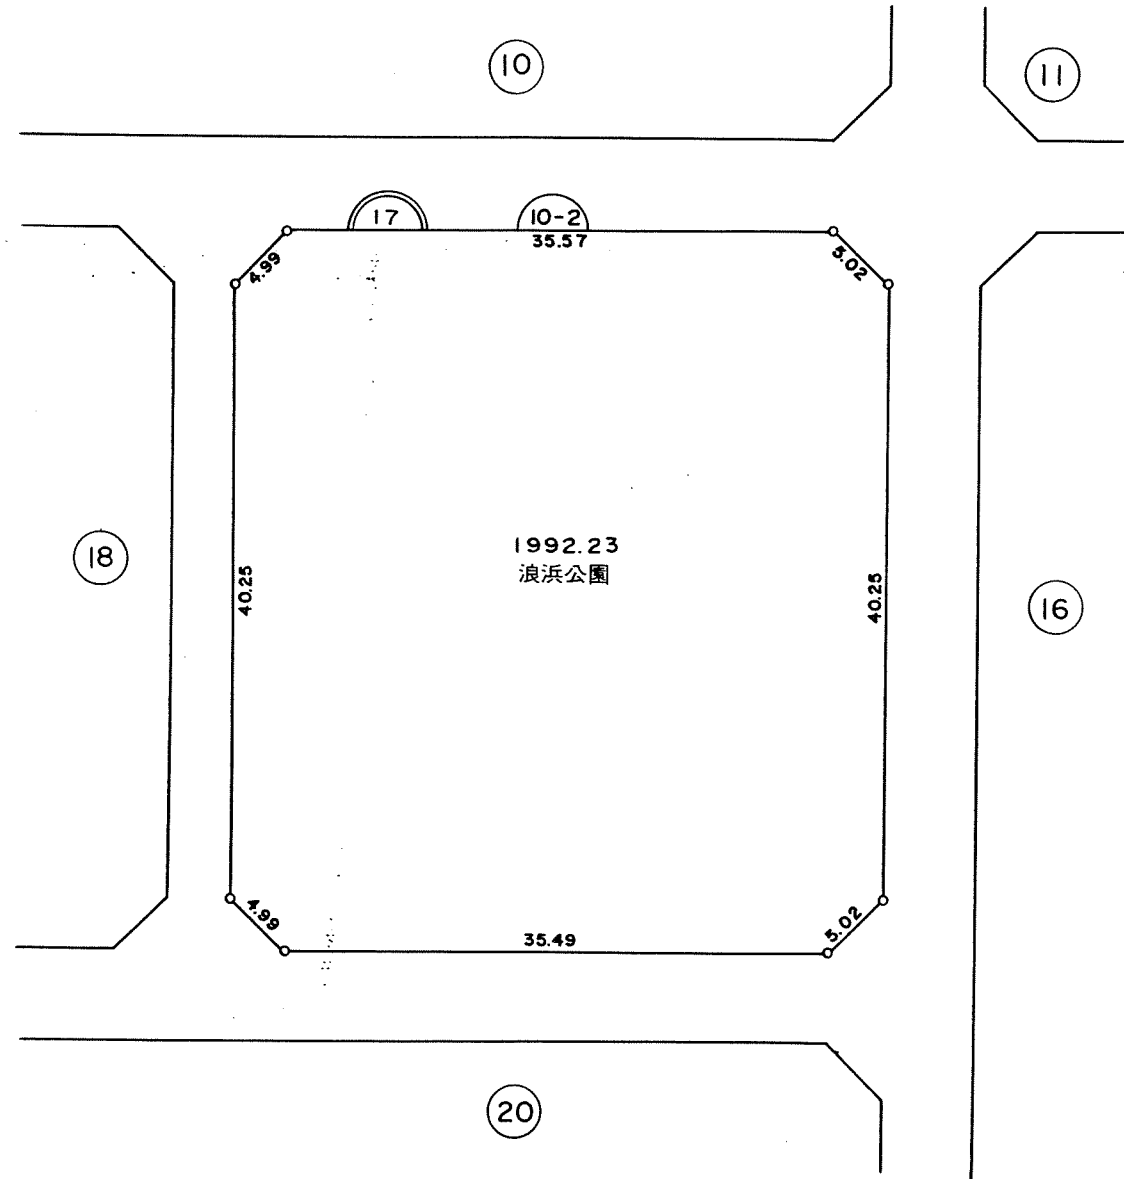
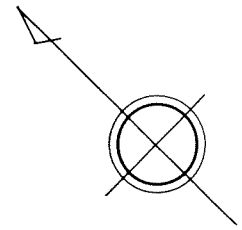


写

凡例	
	街区番号
	地番
	子番(ロット番号)
	従前地番

換地図 縮尺 1:500

所在 幕張本郷一丁目
地番 18


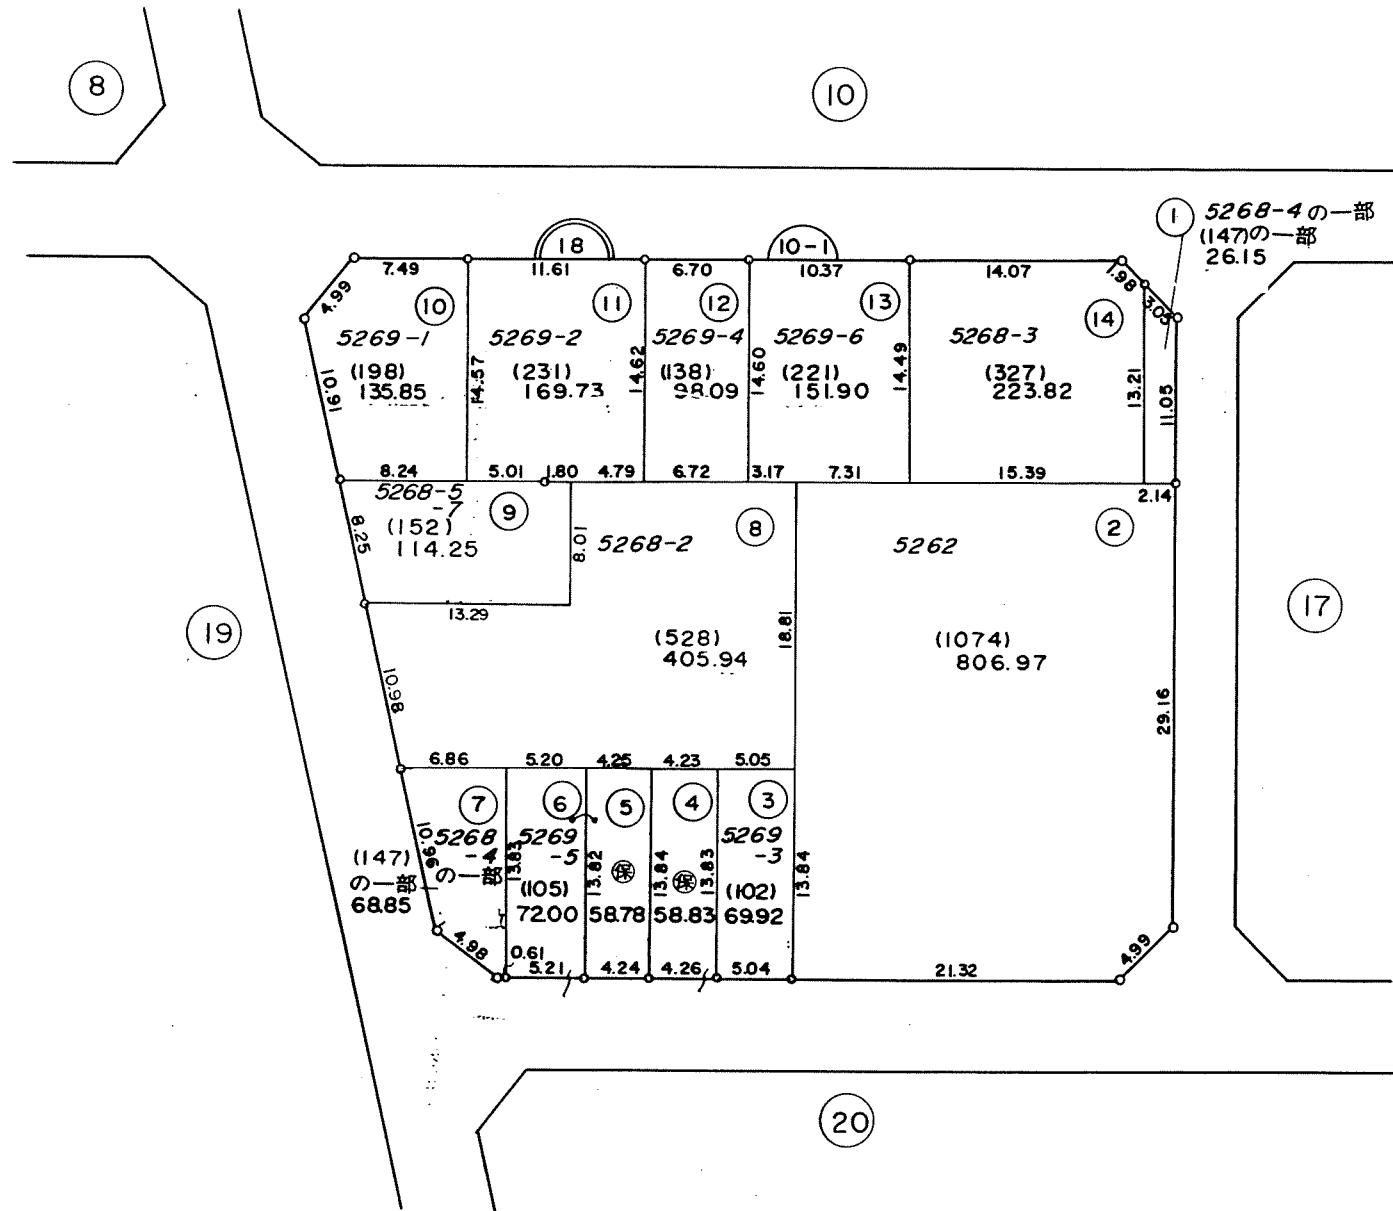
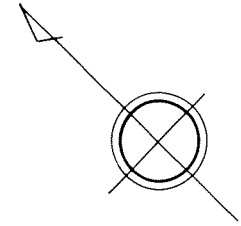


写

凡例	
	街区番号
	地番
	子番(ロット番号)
	従前地番

換地図 縮尺 1:500




所在 幕張本郷一丁目
地番 19

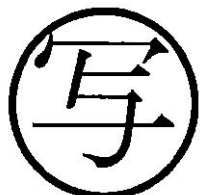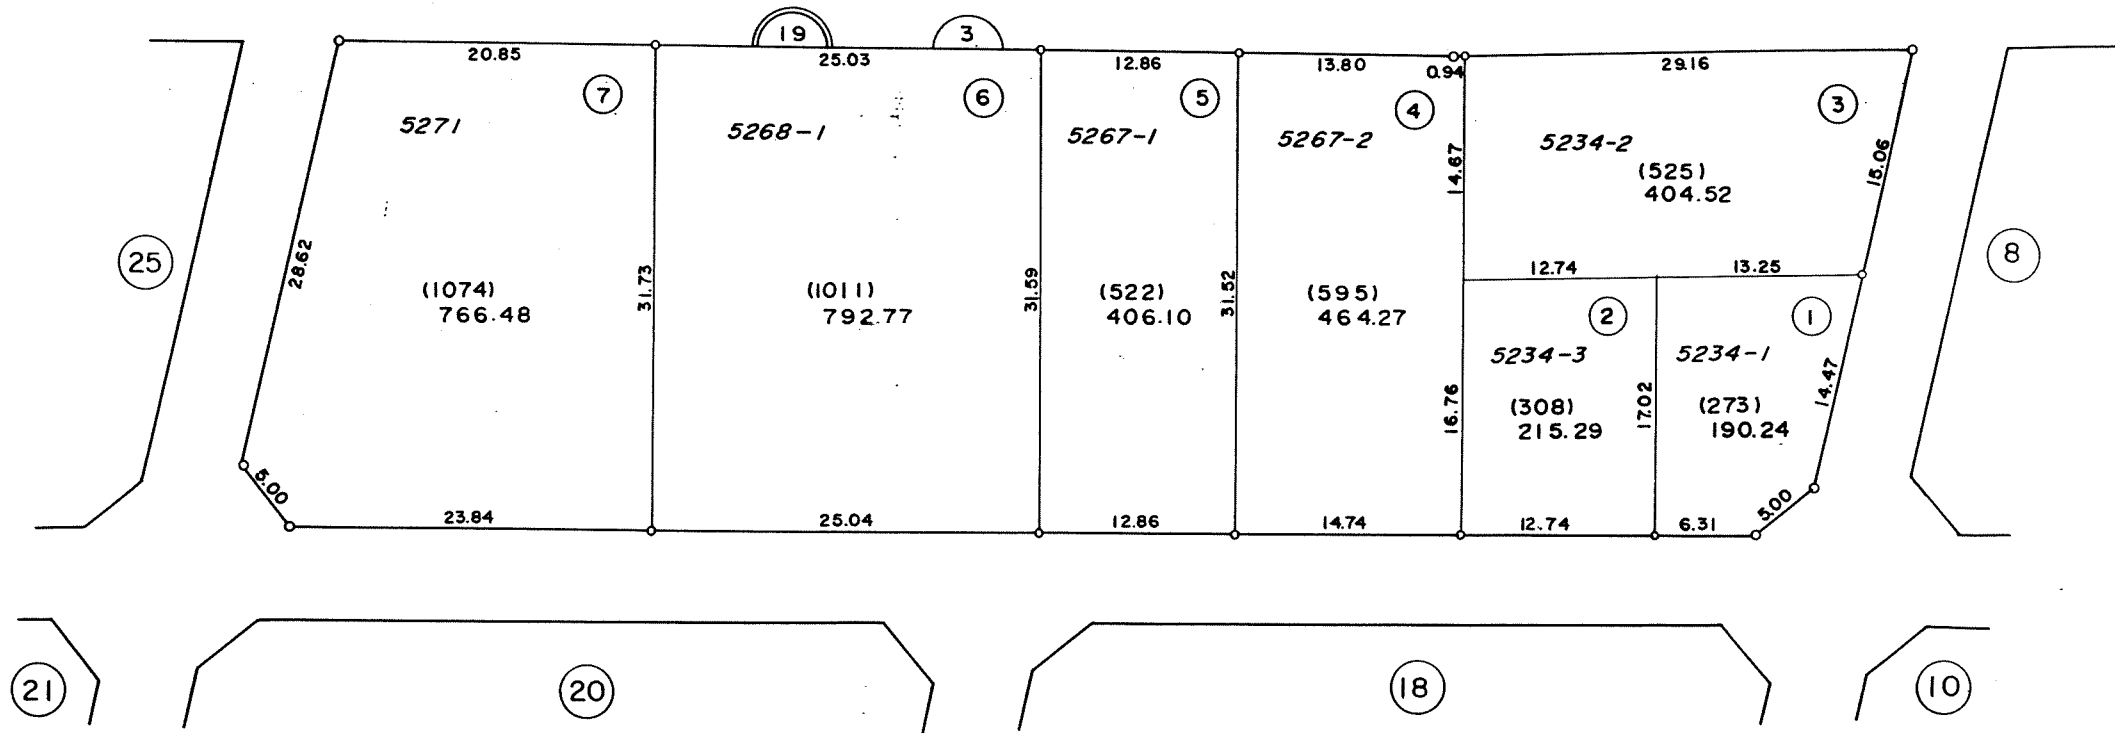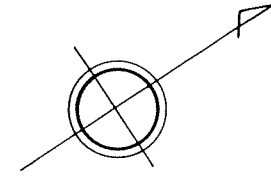

凡例	
	街区番号
	地番
	子番(ロット番号)
5234-1	従前地番

換地図 縮尺 1:500



所在 幕張本郷一丁目
地番 20

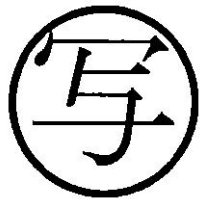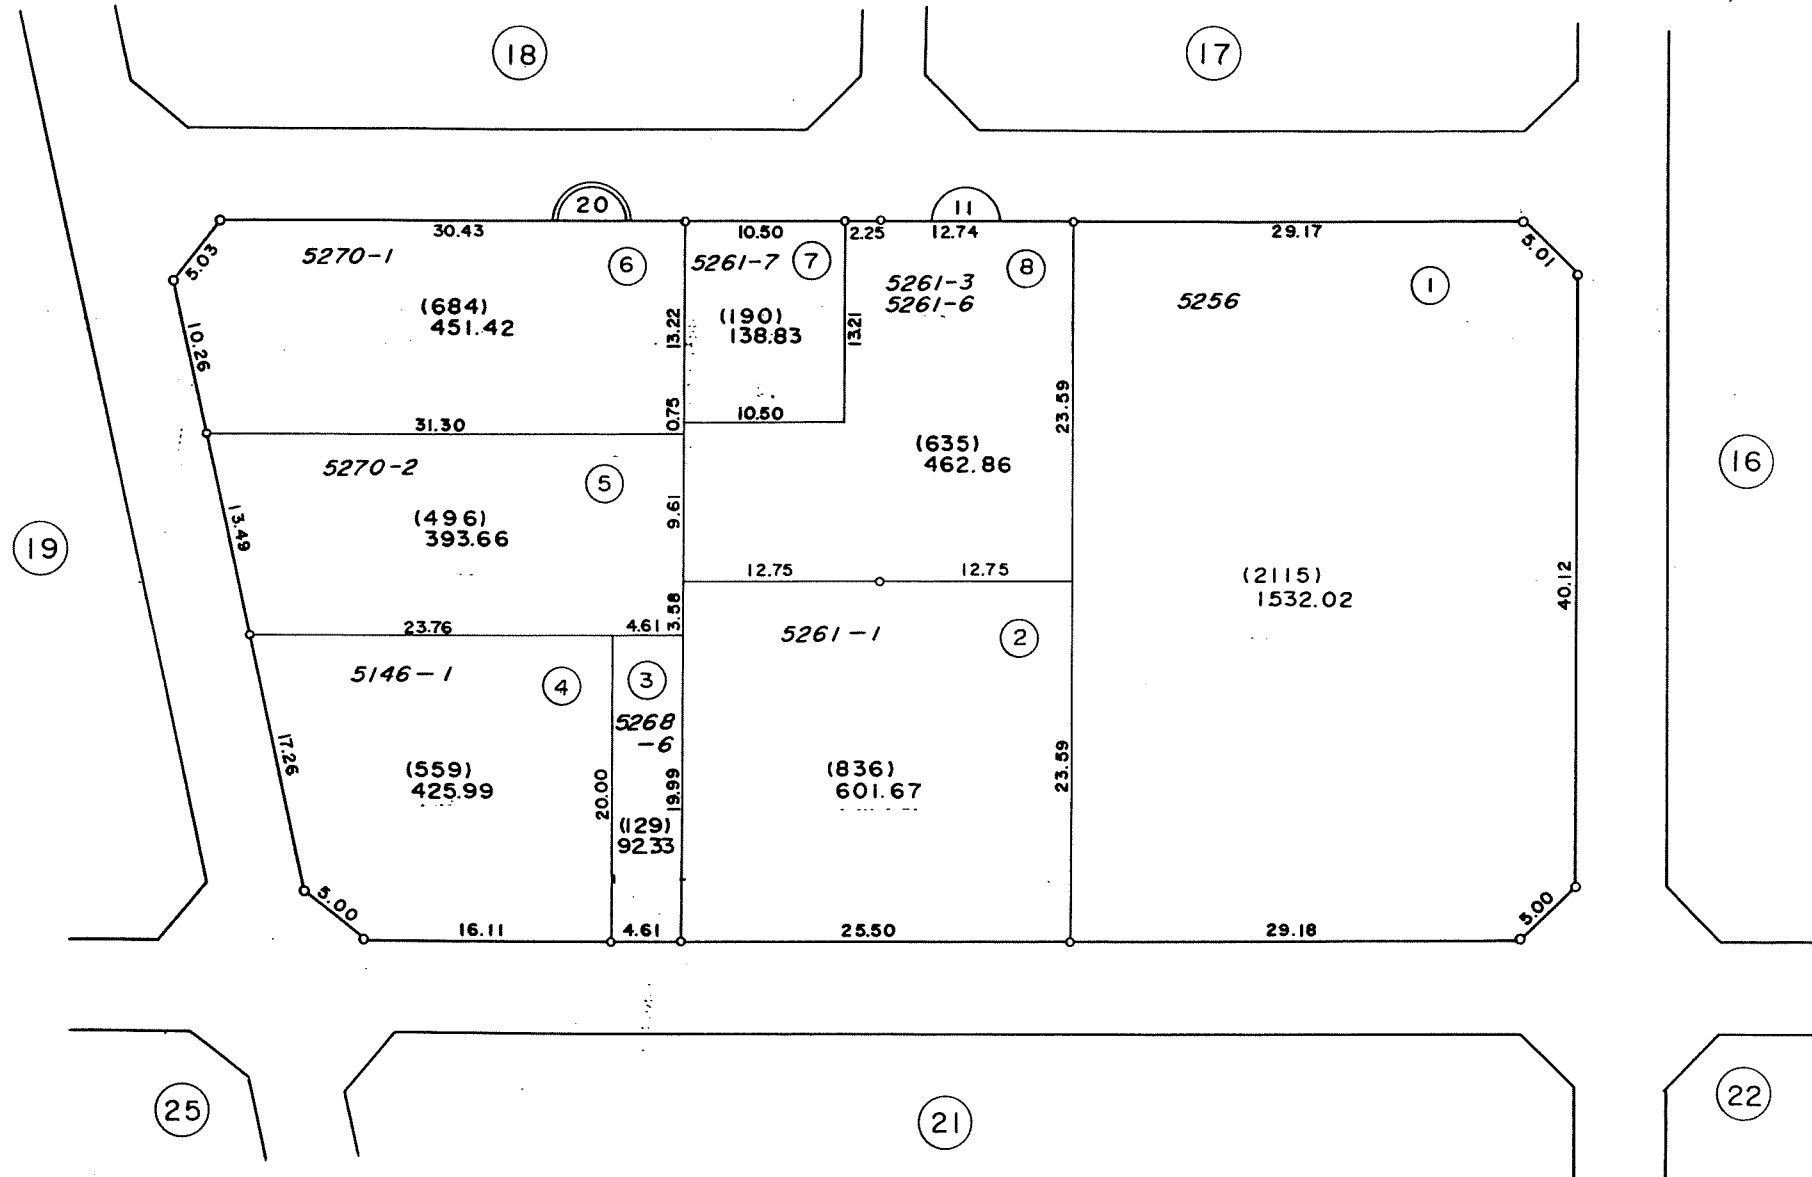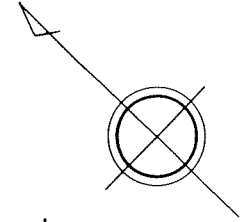

凡例	
	街区番号
	地番
	子番(ロット番号)
5250	従前地番

換地図 縮尺 1:500

所在 幕張本郷一丁目
地番 21



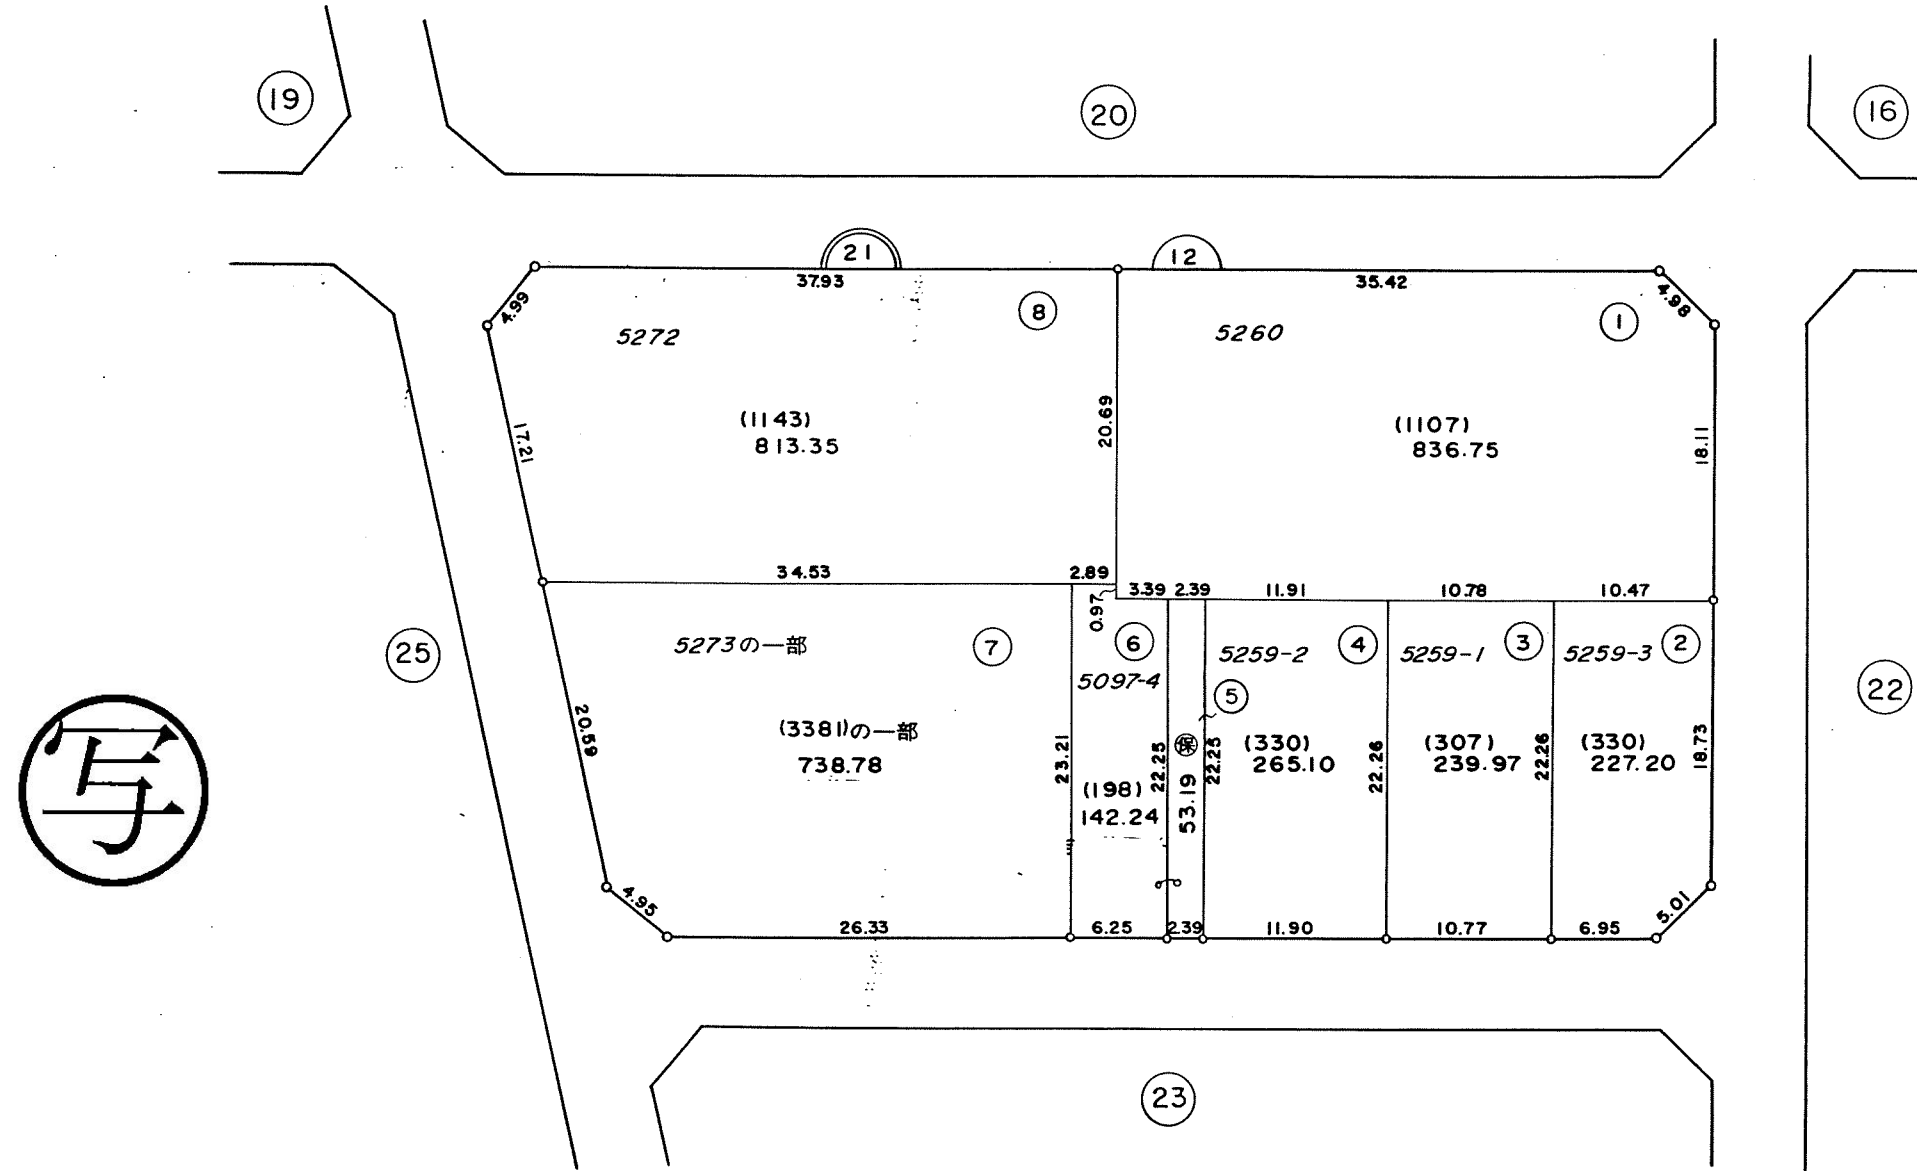
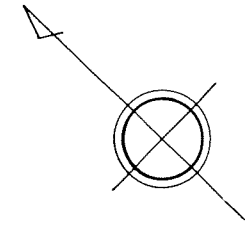


写

凡例	
	街区番号
	地番
	子番(ロット番号)
5097-4	従前地番

換地図 縮尺 1:500



所在 幕張本郷一丁目
地番 22

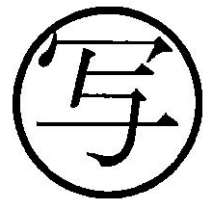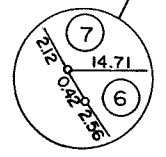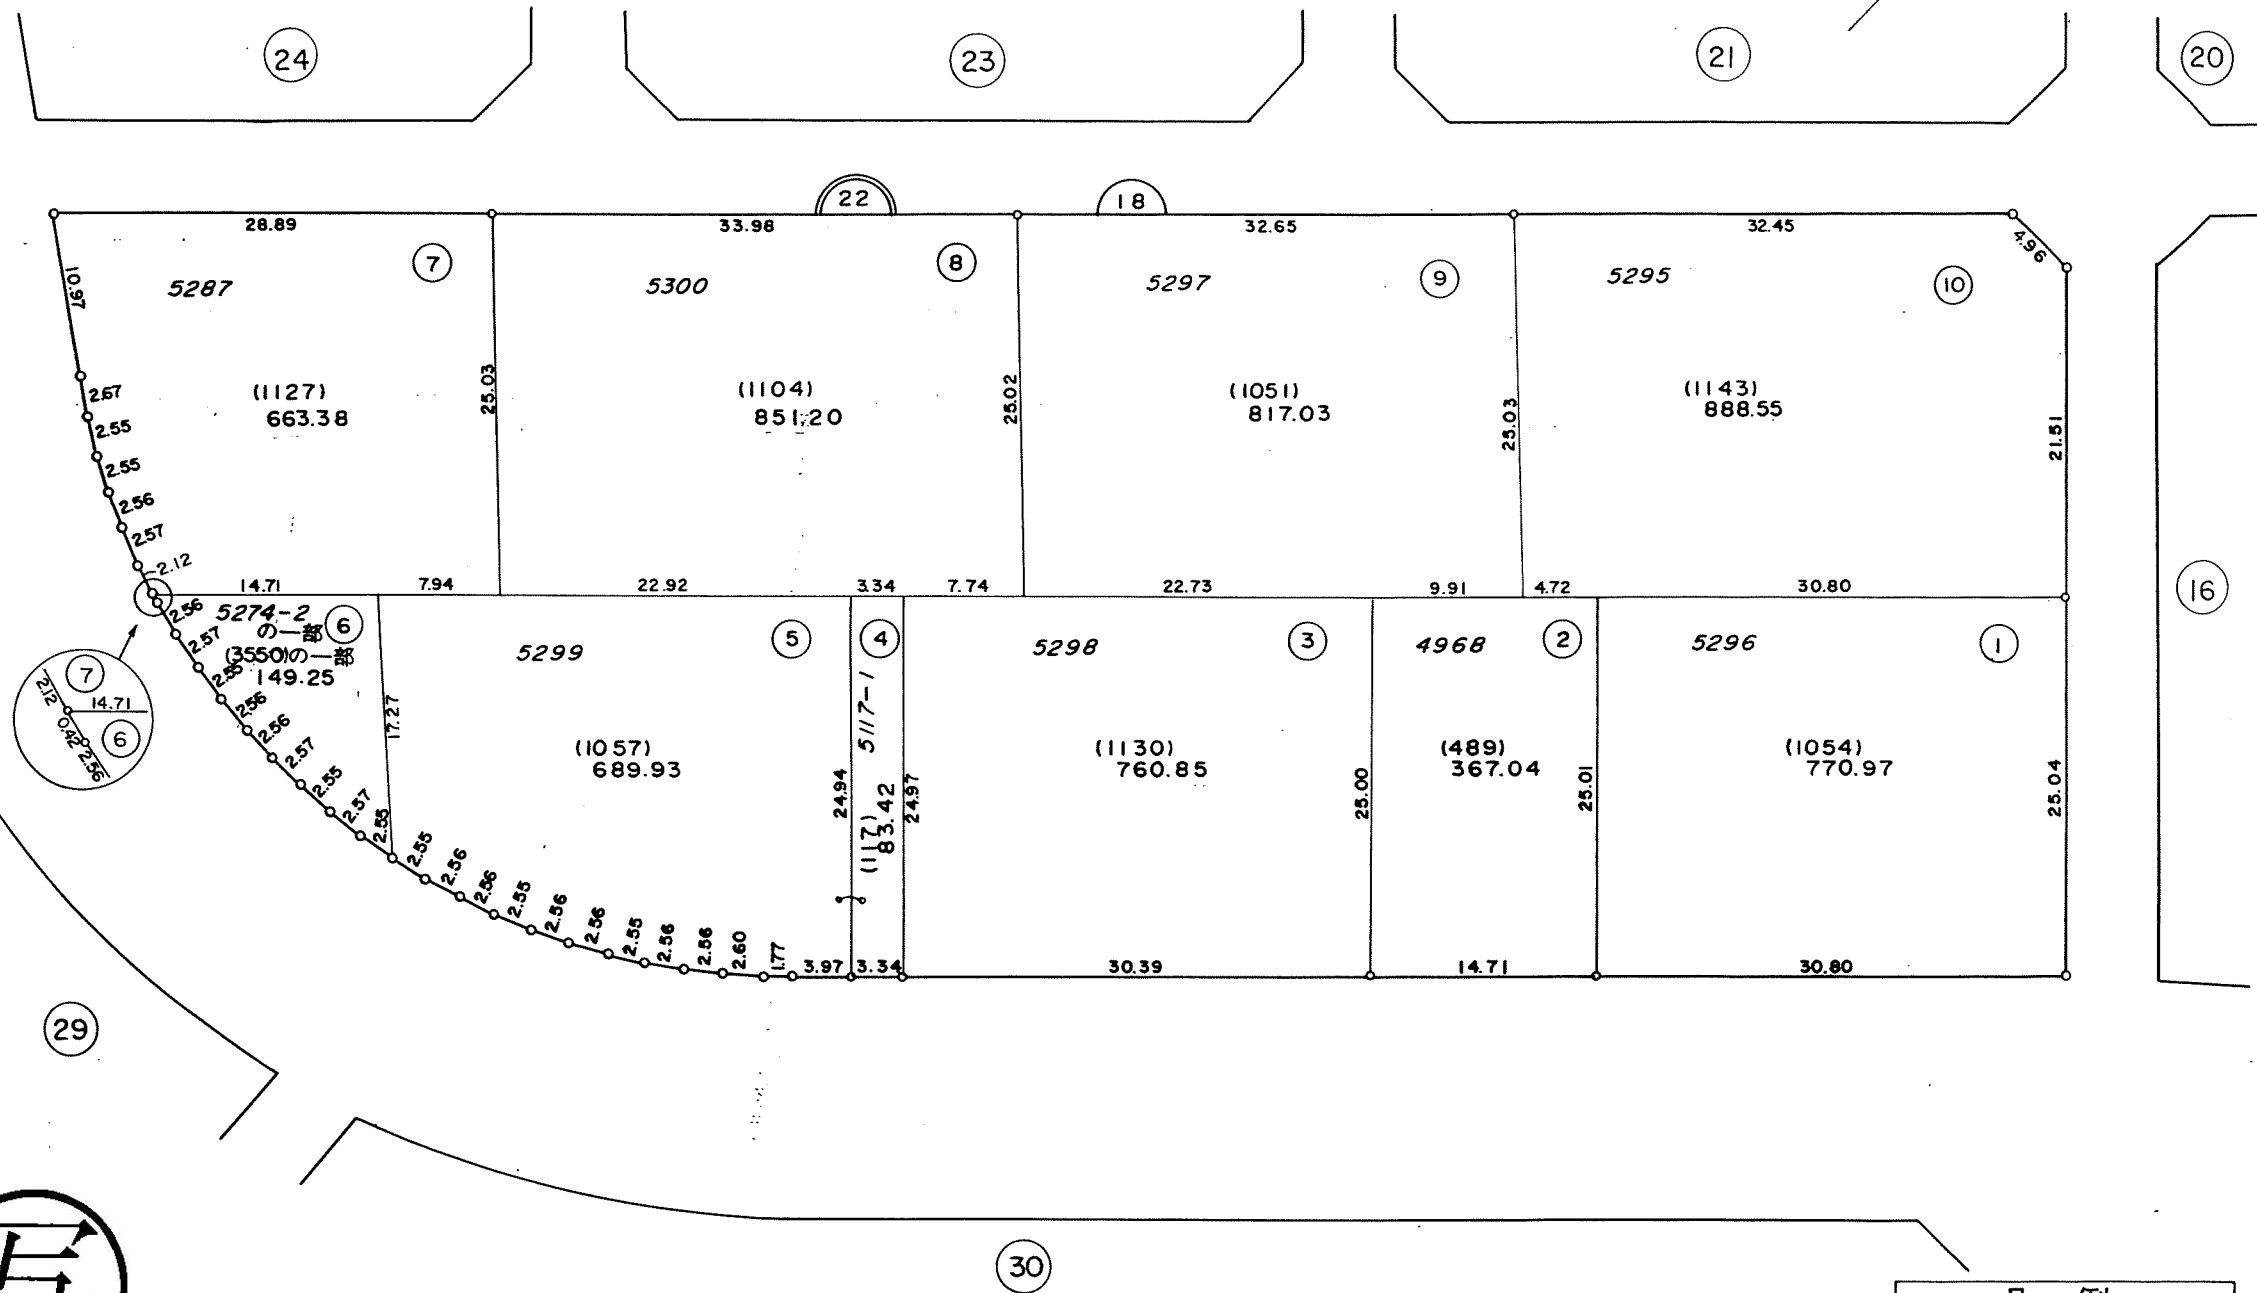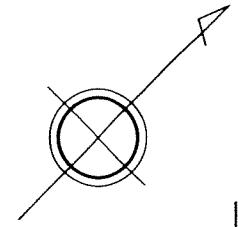

凡例	
	街区番号
	地番
	子番(ロット番号)
4968	従前地番

換地図 縮尺 1:500




所在 幕張本郷一丁目
地番 23

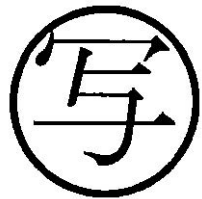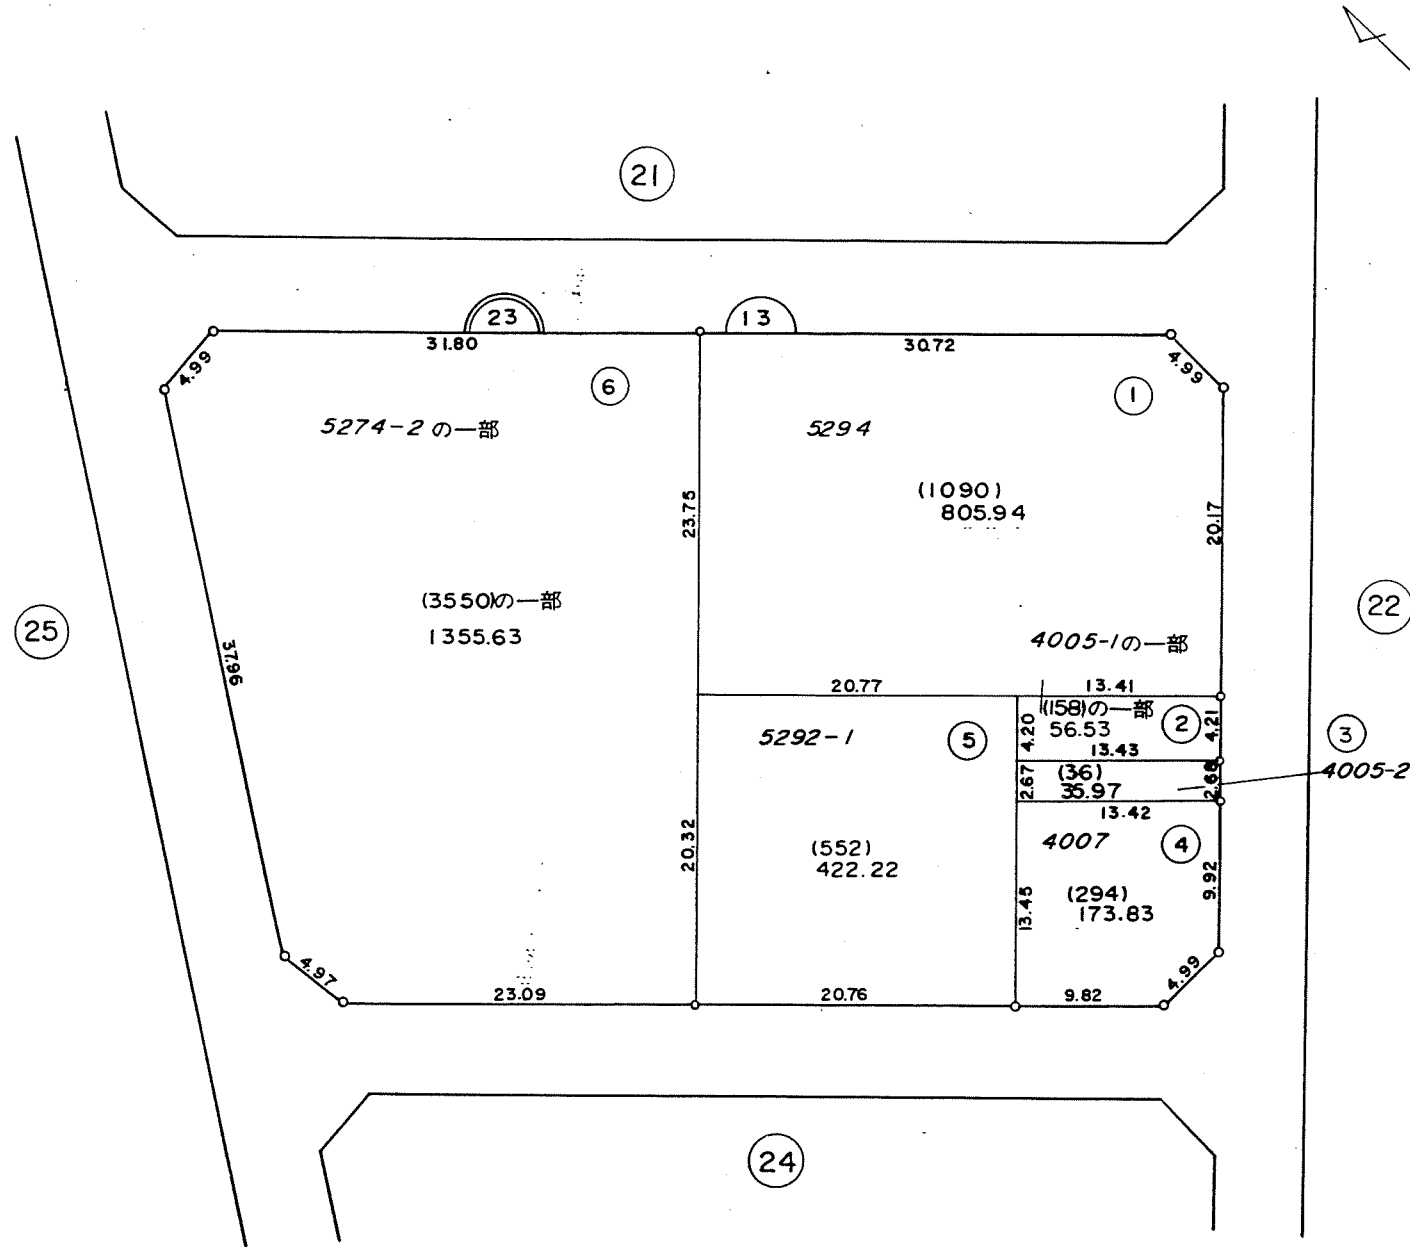

凡例	
13	街区番号
23	地番
1	子番(ロット番号)
4007	従前地番

換地図 縮尺 1:500

所在 幕張本郷一丁目
地番 24

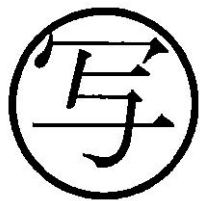
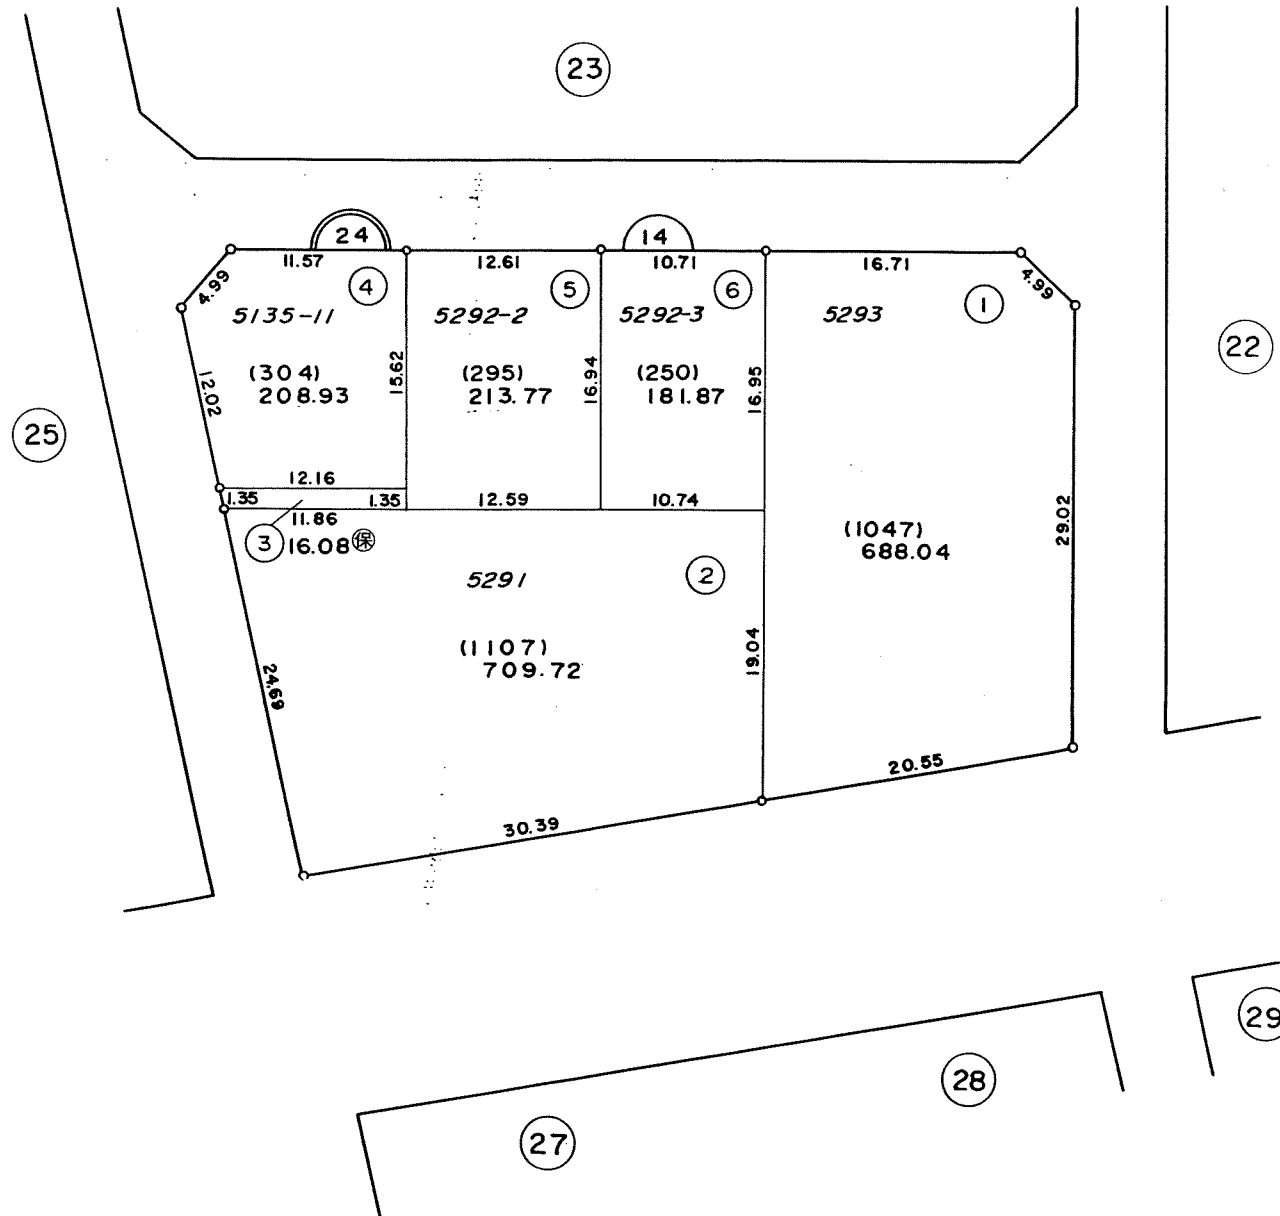
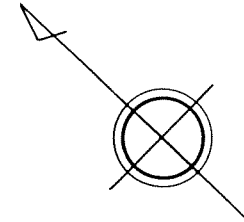


	街区番号
	地番
	子番(ロット番号)
5135-11	従前地番

昭和六十二年五月作成

換地図 縮尺 1:500

所在 幕張本郷一丁目
地番 25

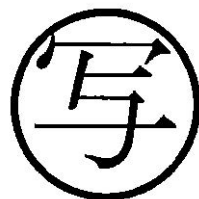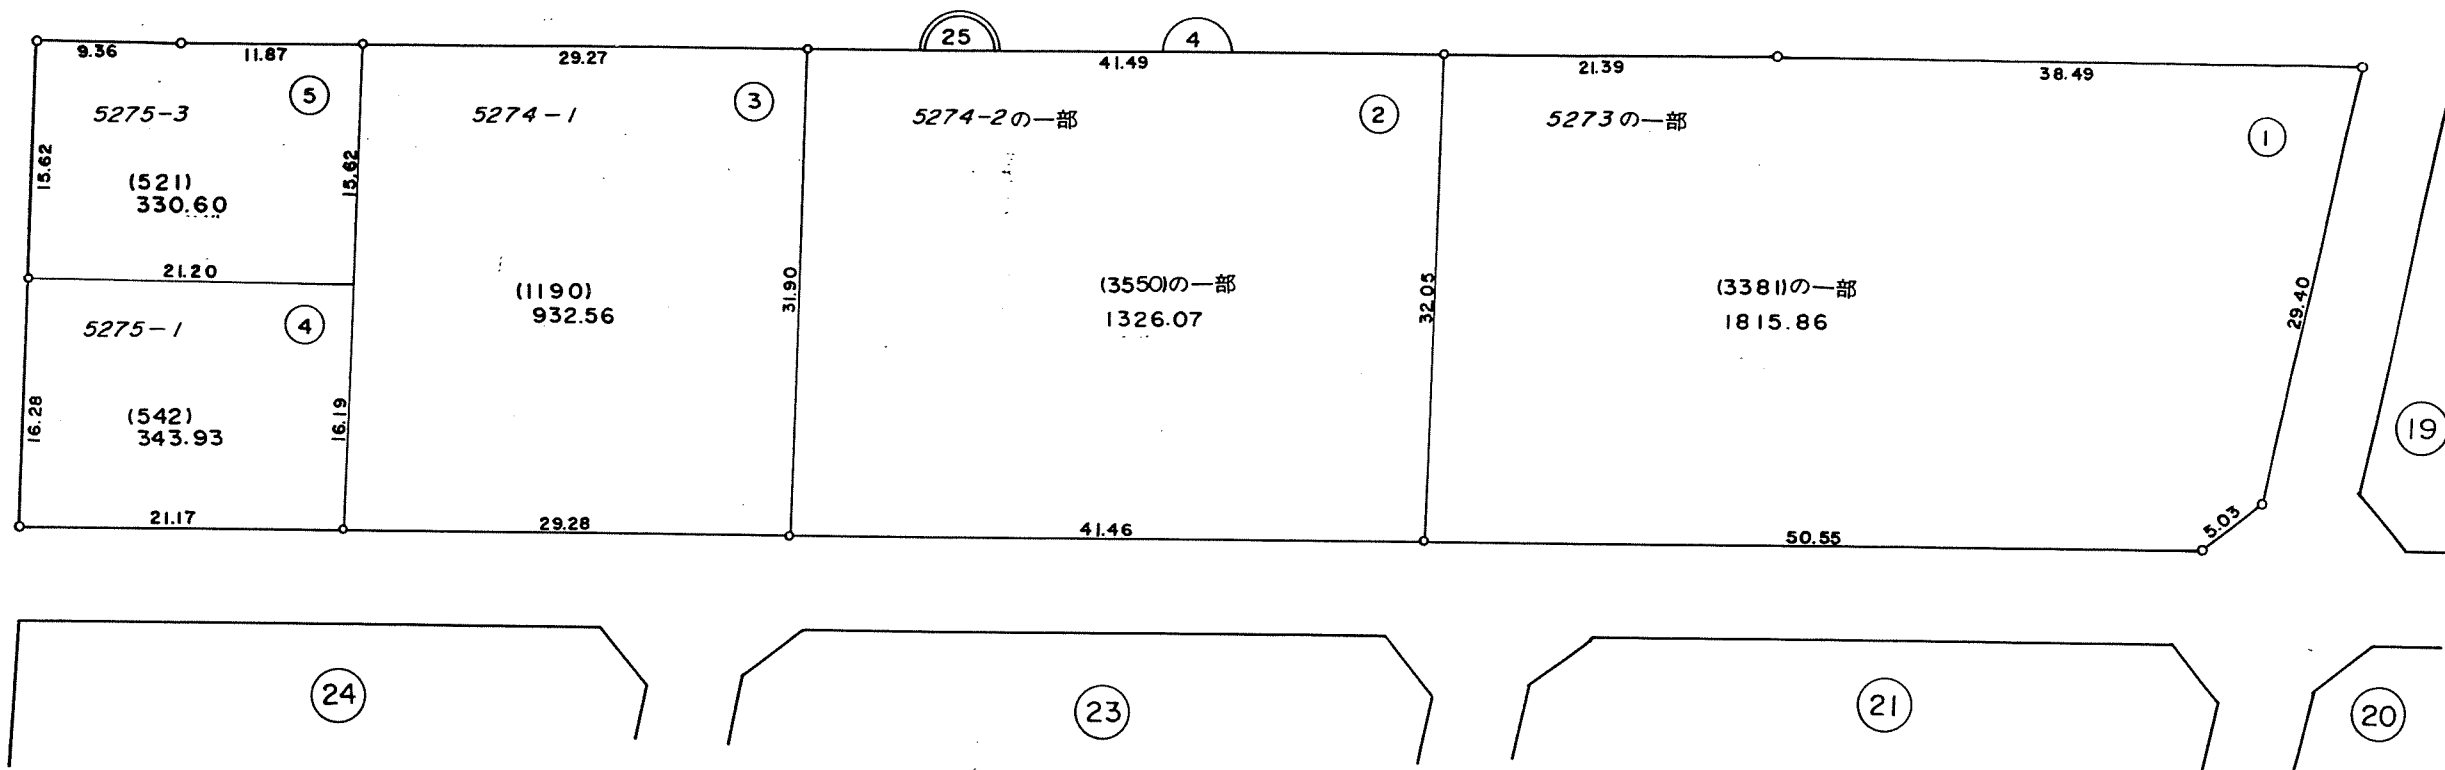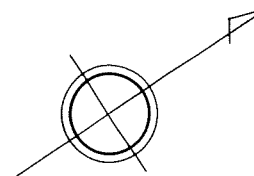




凡例	
	街区番号
	地番
	子番(ロット番号)
5273	従前地番

株式会社千葉土地画整理協会調製

千葉市区画整理指導課

換地図 縮尺 1:500




所在地 幕張本郷一丁目
地番 26

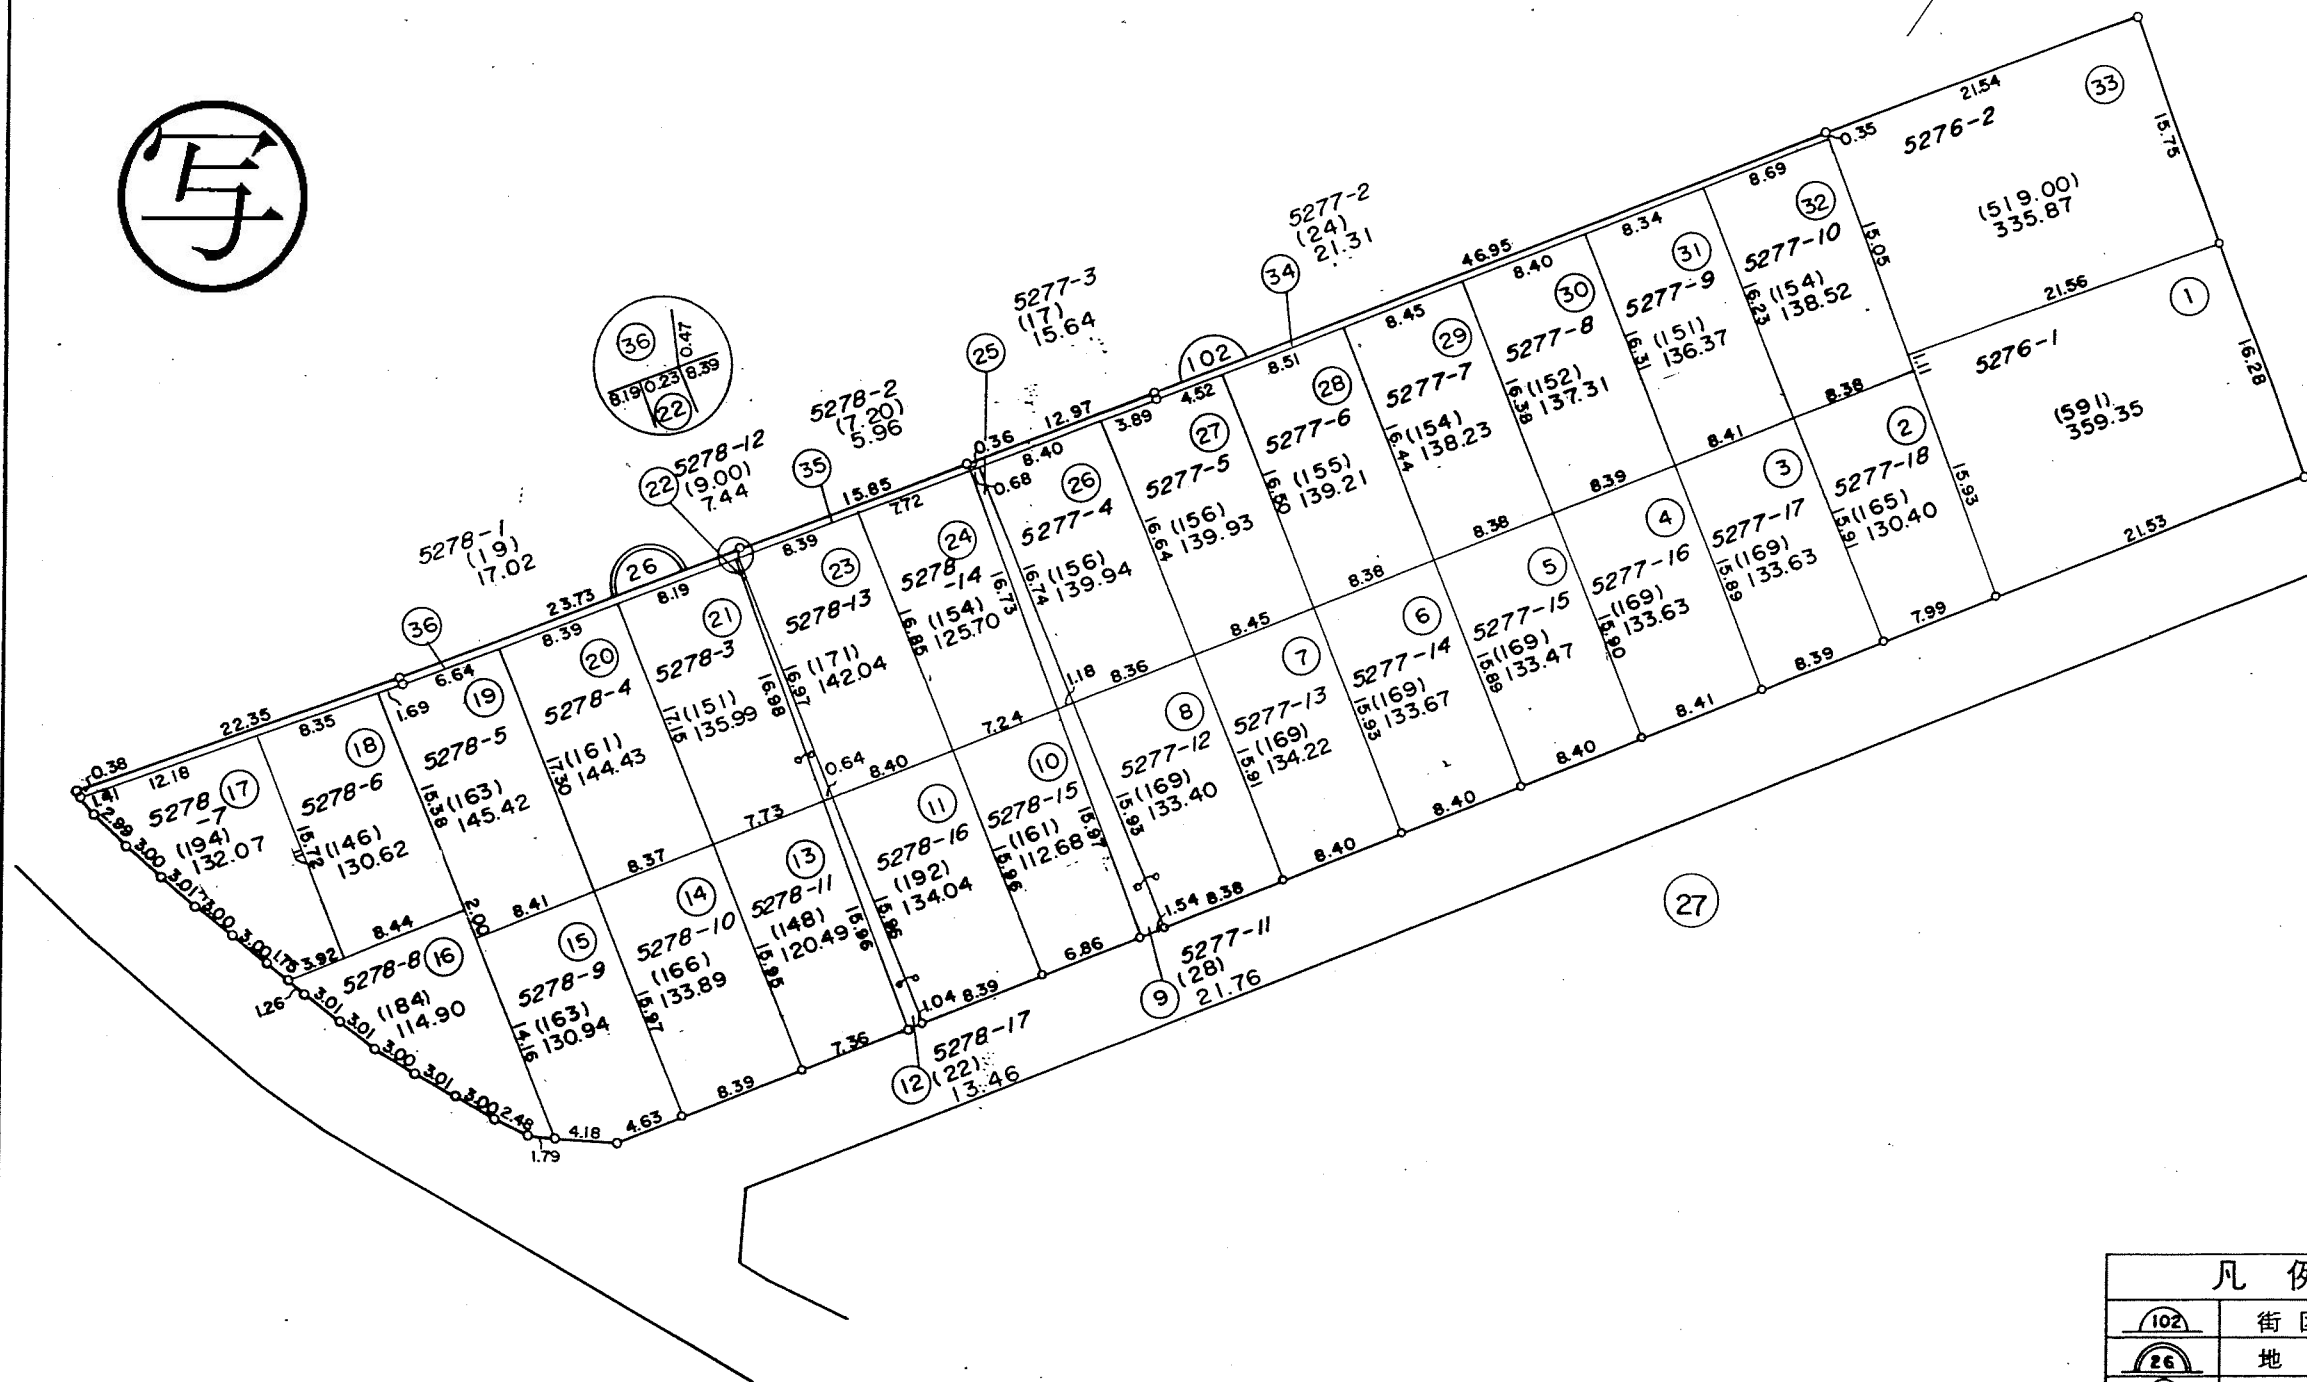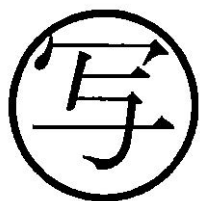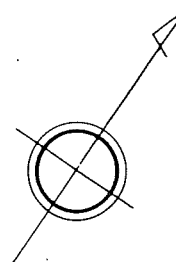

凡 例	
	街区番号
	地番
	子番(ロット番号)
5276-1	従前地番

換地図 縮尺 1:500




所在 幕張本郷一丁目
地番 27

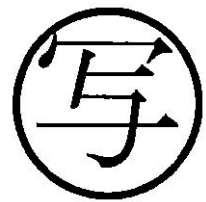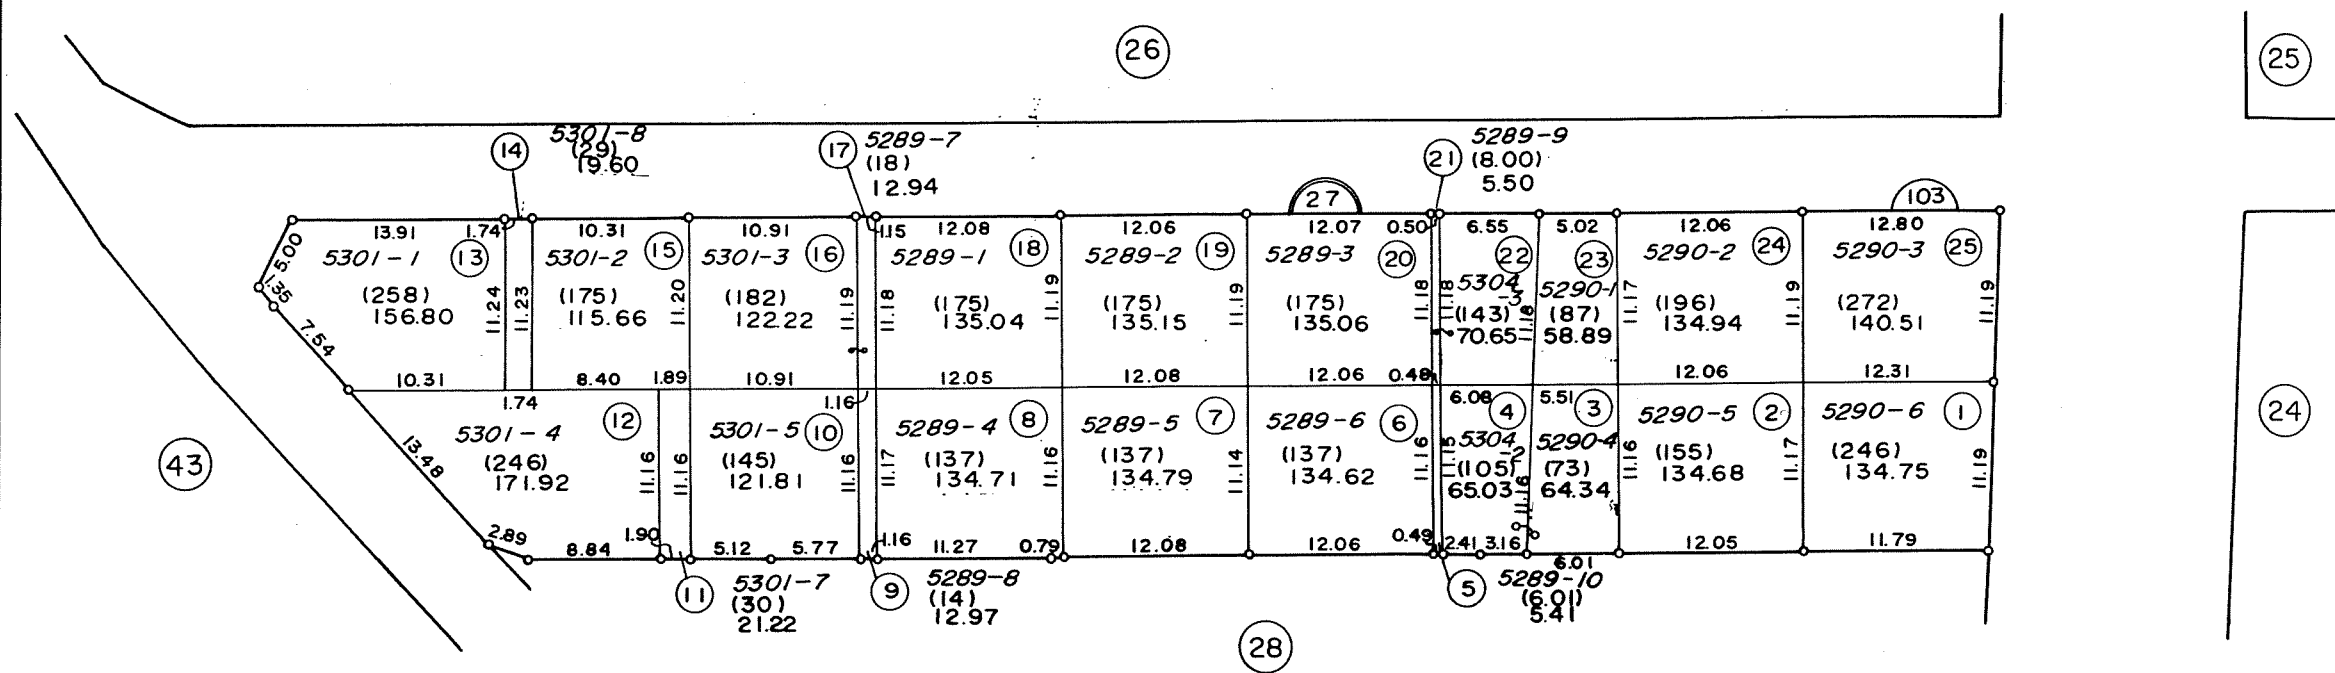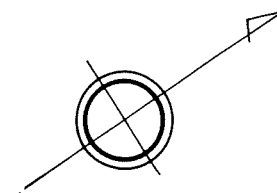

凡例	
<u>103</u>	街区番号
<u>27</u>	地番
①	子番(ロット番号)
5289-1	従前地番

換地図 縮尺 1:500

所在 幕張本郷一丁目
地番 28

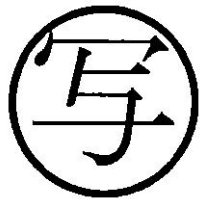
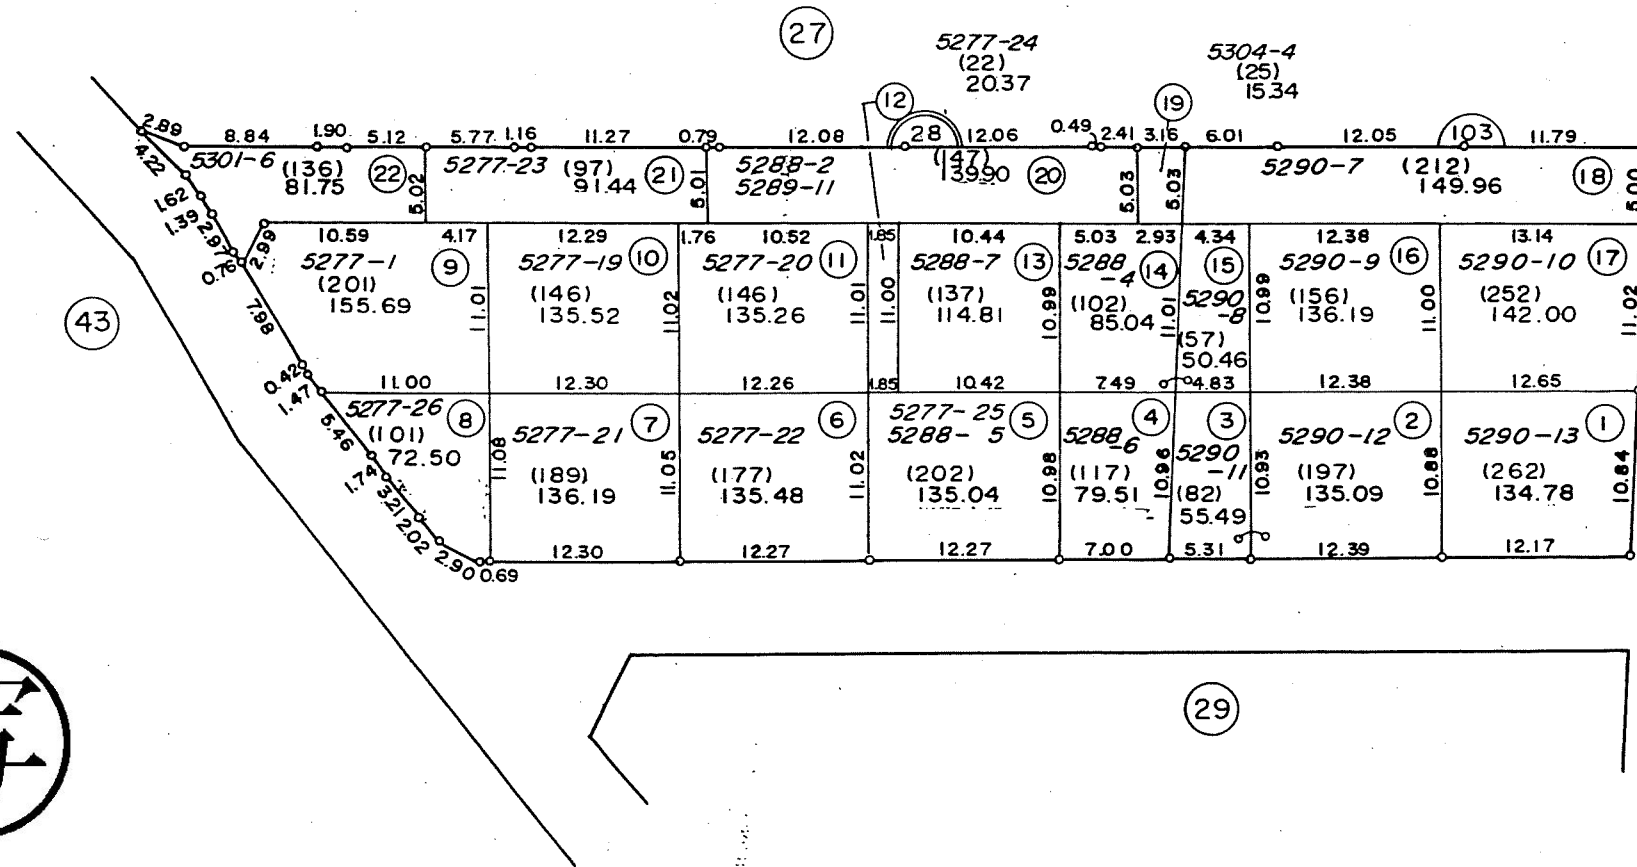
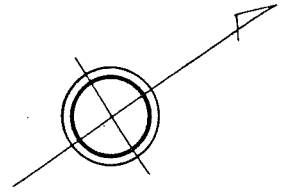


凡例	
	街区番号
	地番
	子番(ロット番号)
5277-1	従前地番

昭和六十二年五月作成

換地図 縮尺 1:500

所在 幕張本郷一丁目
地番 29

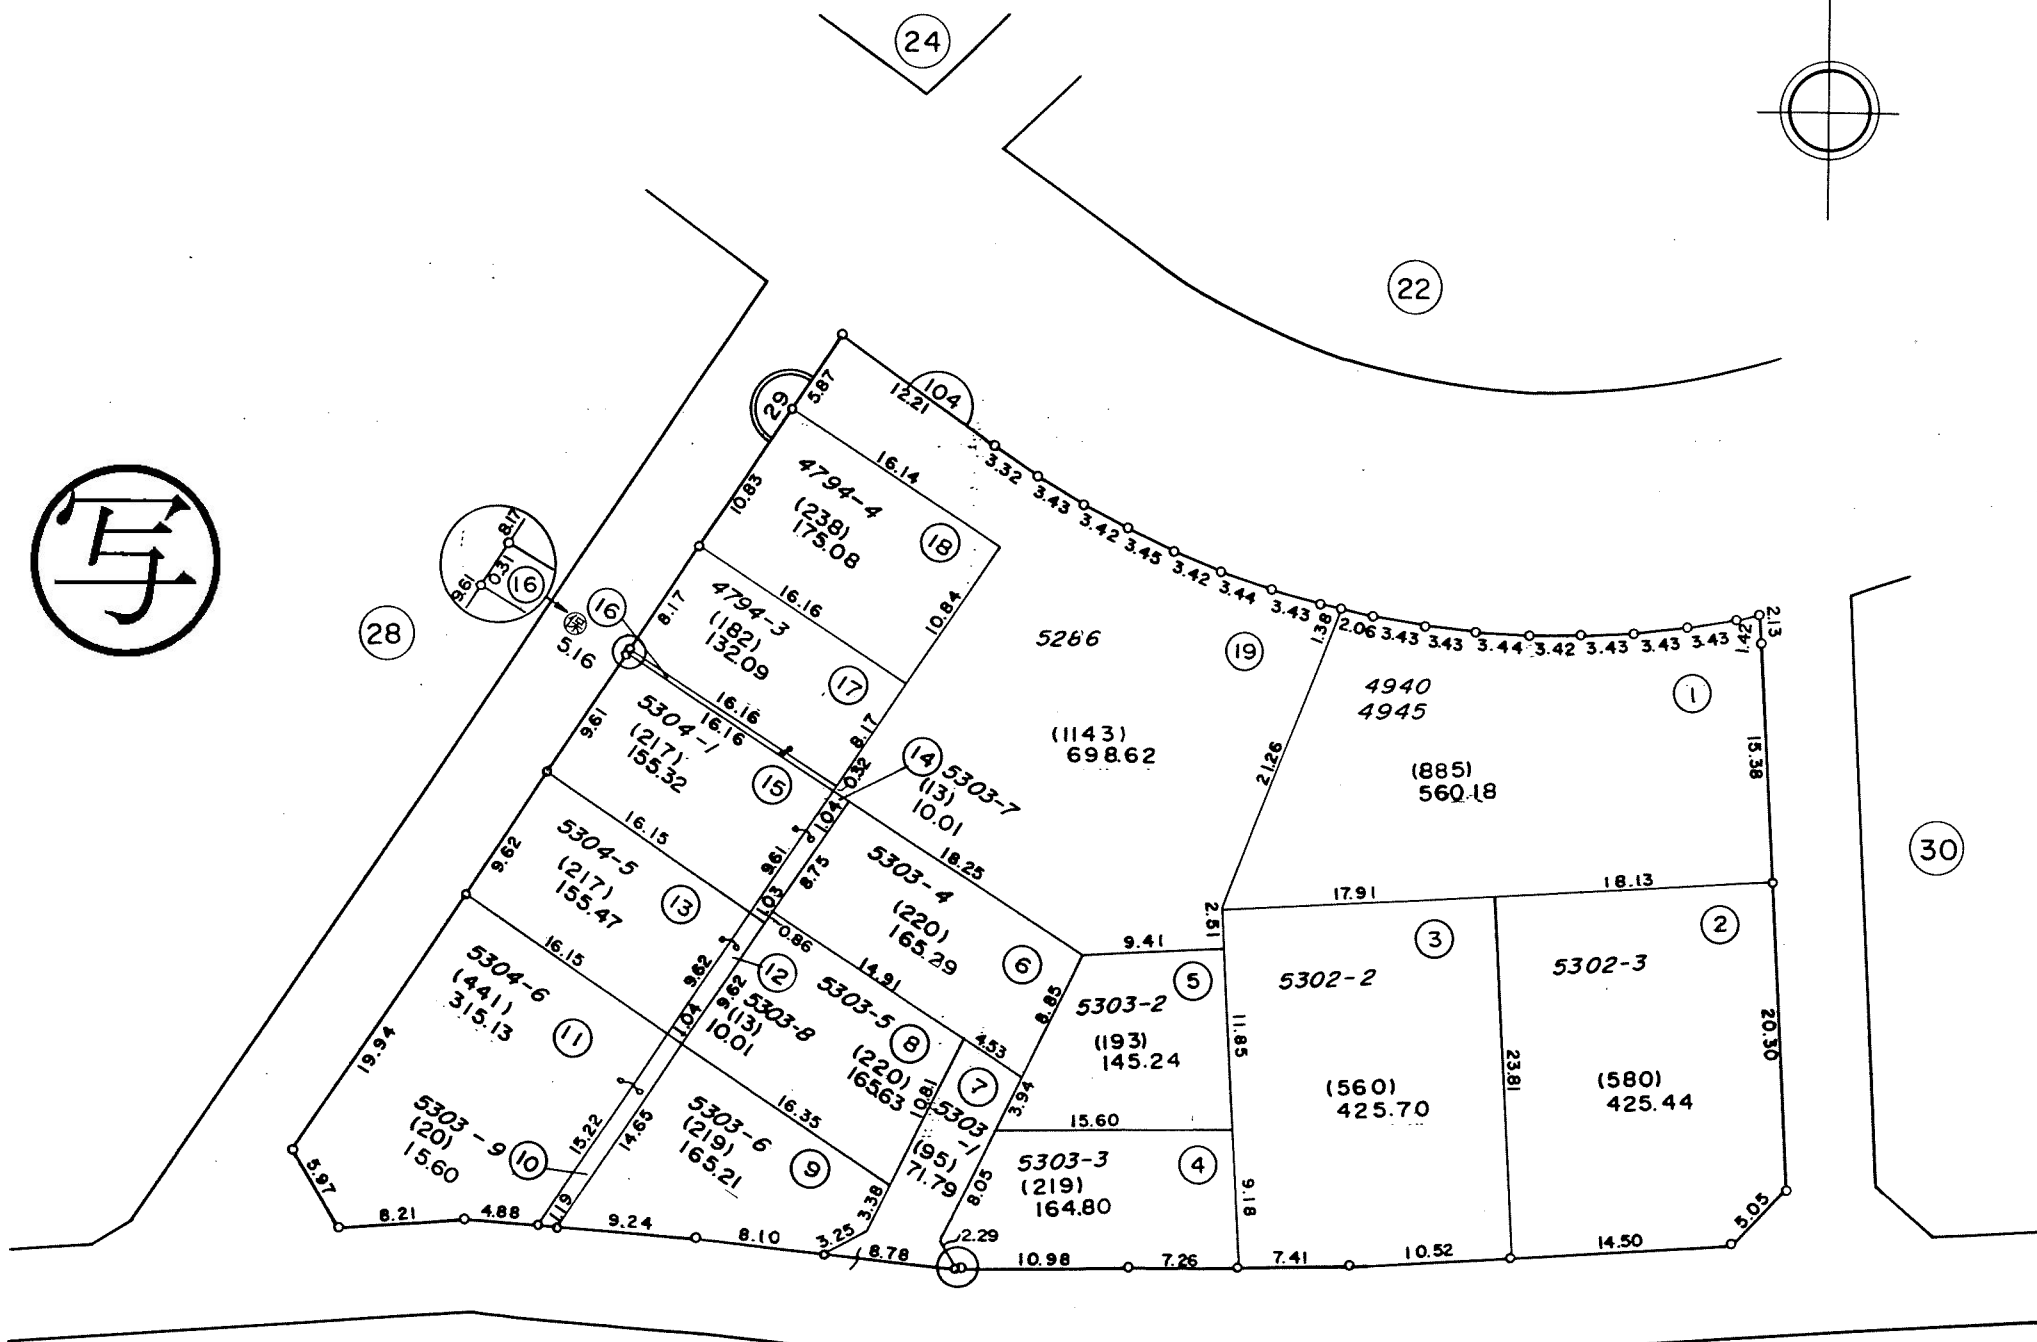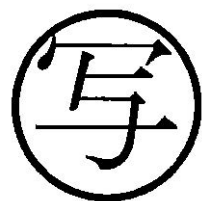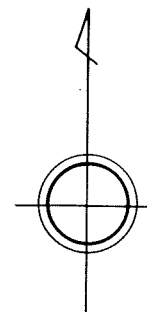

凡例	
	街区番号
	地番
	子番(ロット番号)
	従前地番



千葉土地画整理協会調製

千葉市区画整理指導課

換地図 縮尺 1:500

所在地 幕張本郷一丁目
地番 30

(22)

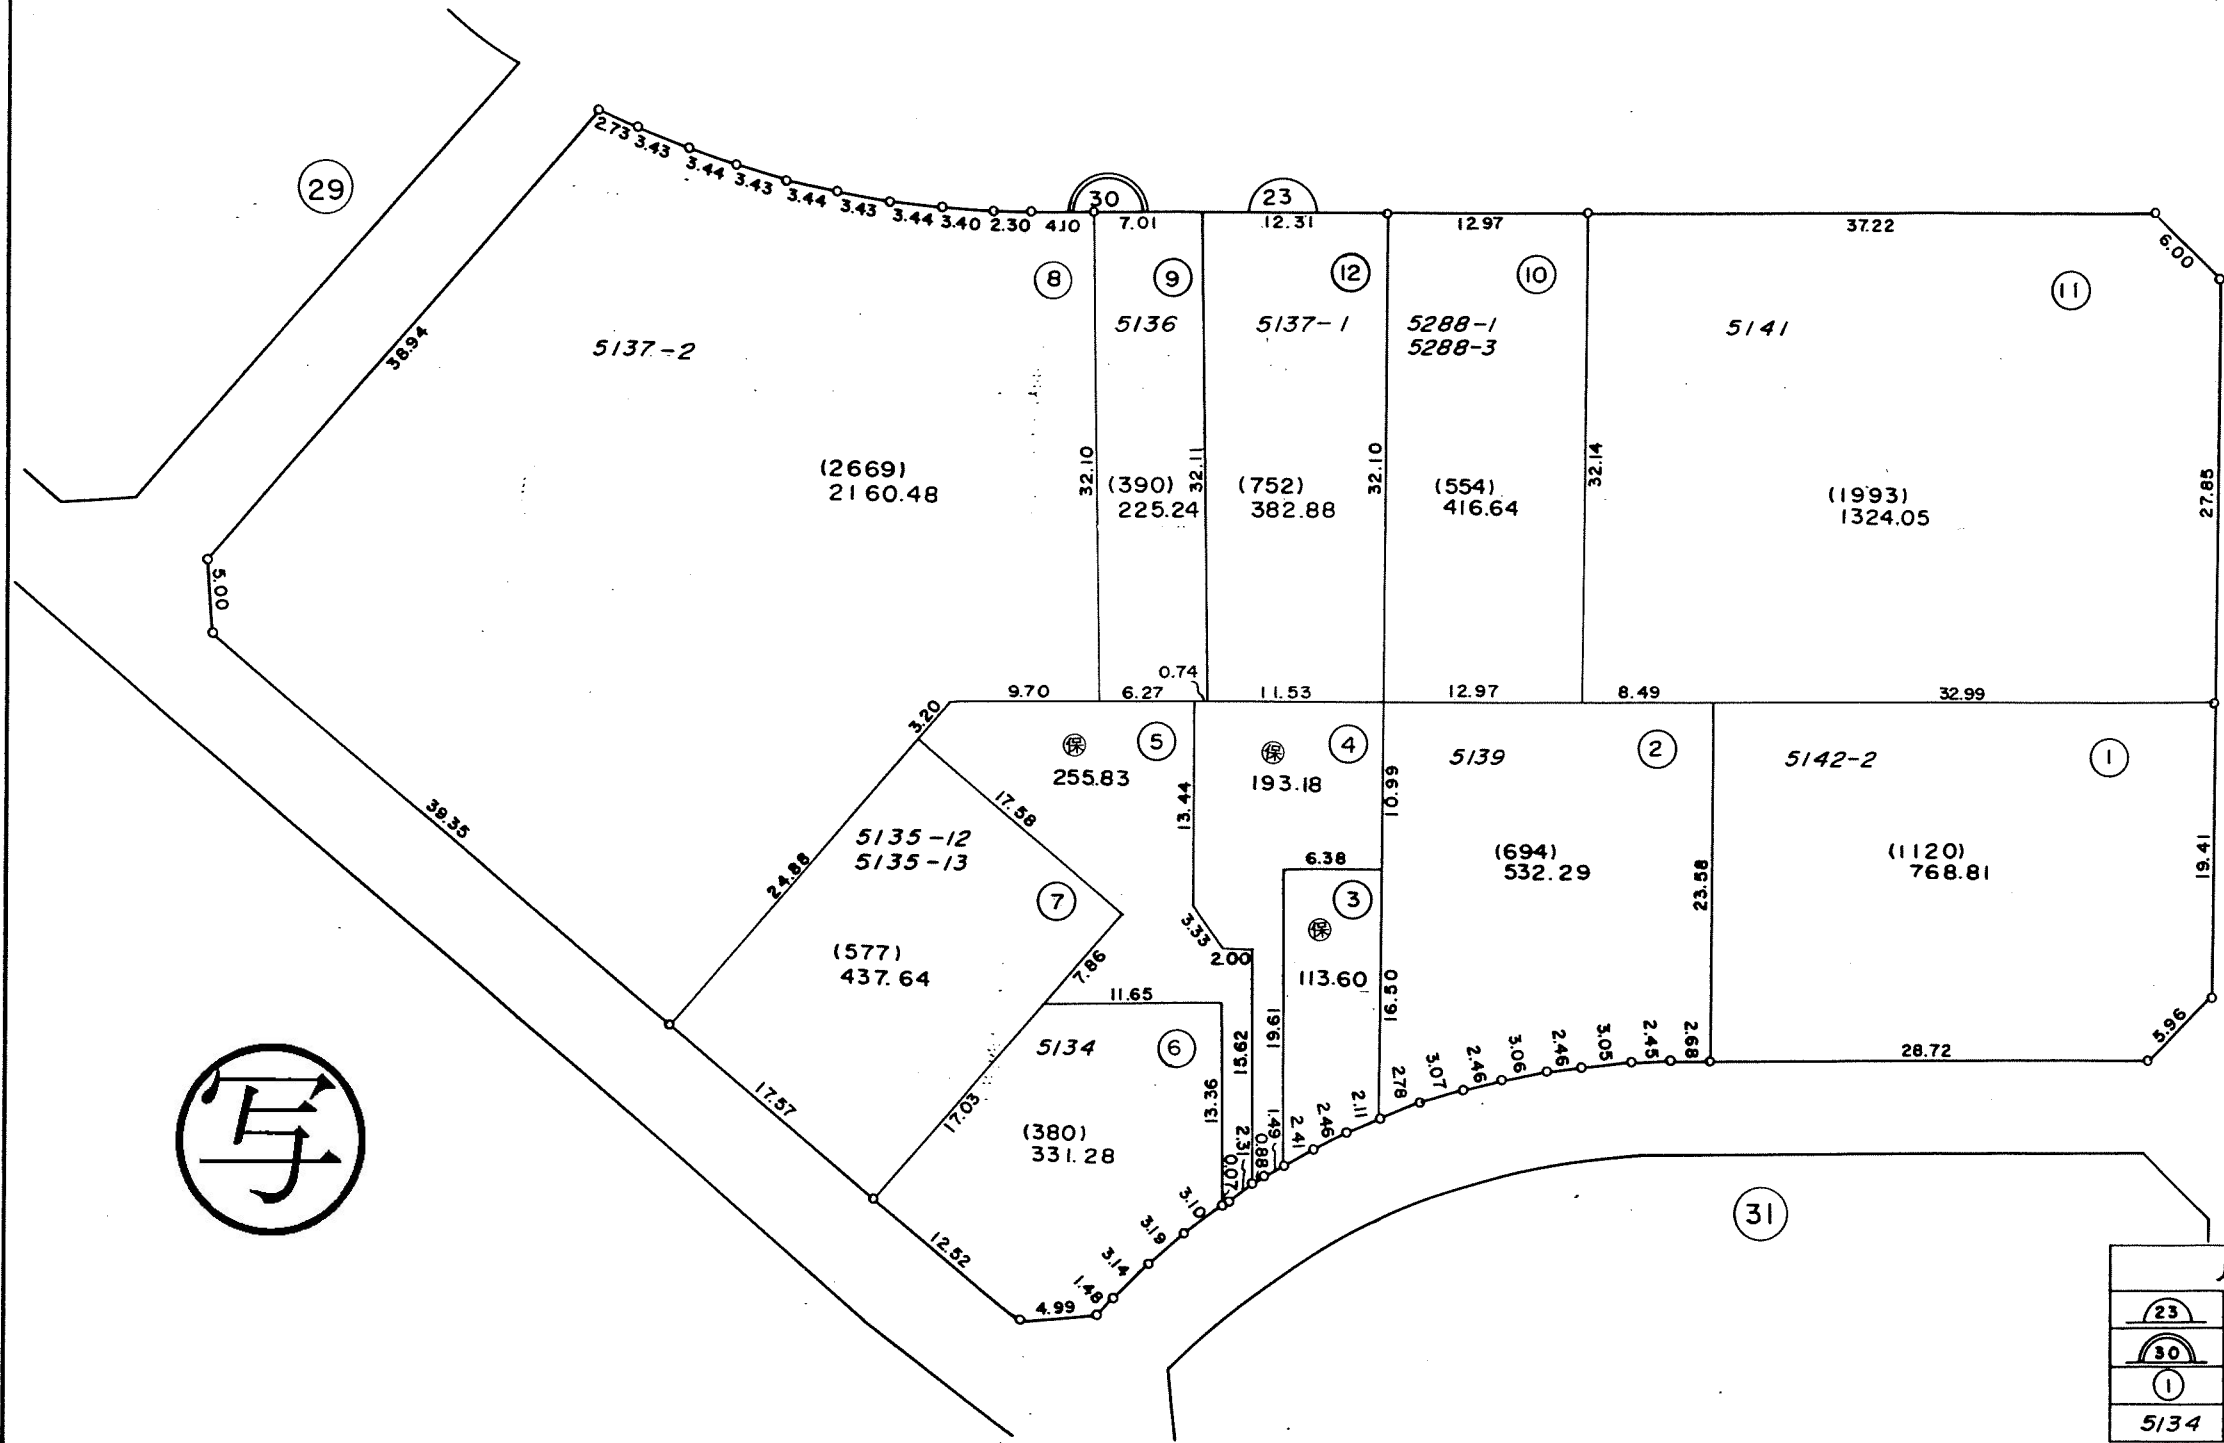
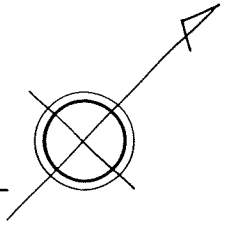


写

凡例	
(23)	街区番号
(30)	地番
(1)	子番(ロット番号)
5134	従前地番

換地図 縮尺 1:500




所在 幕張本郷一丁目
地番 31

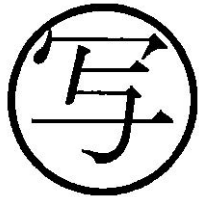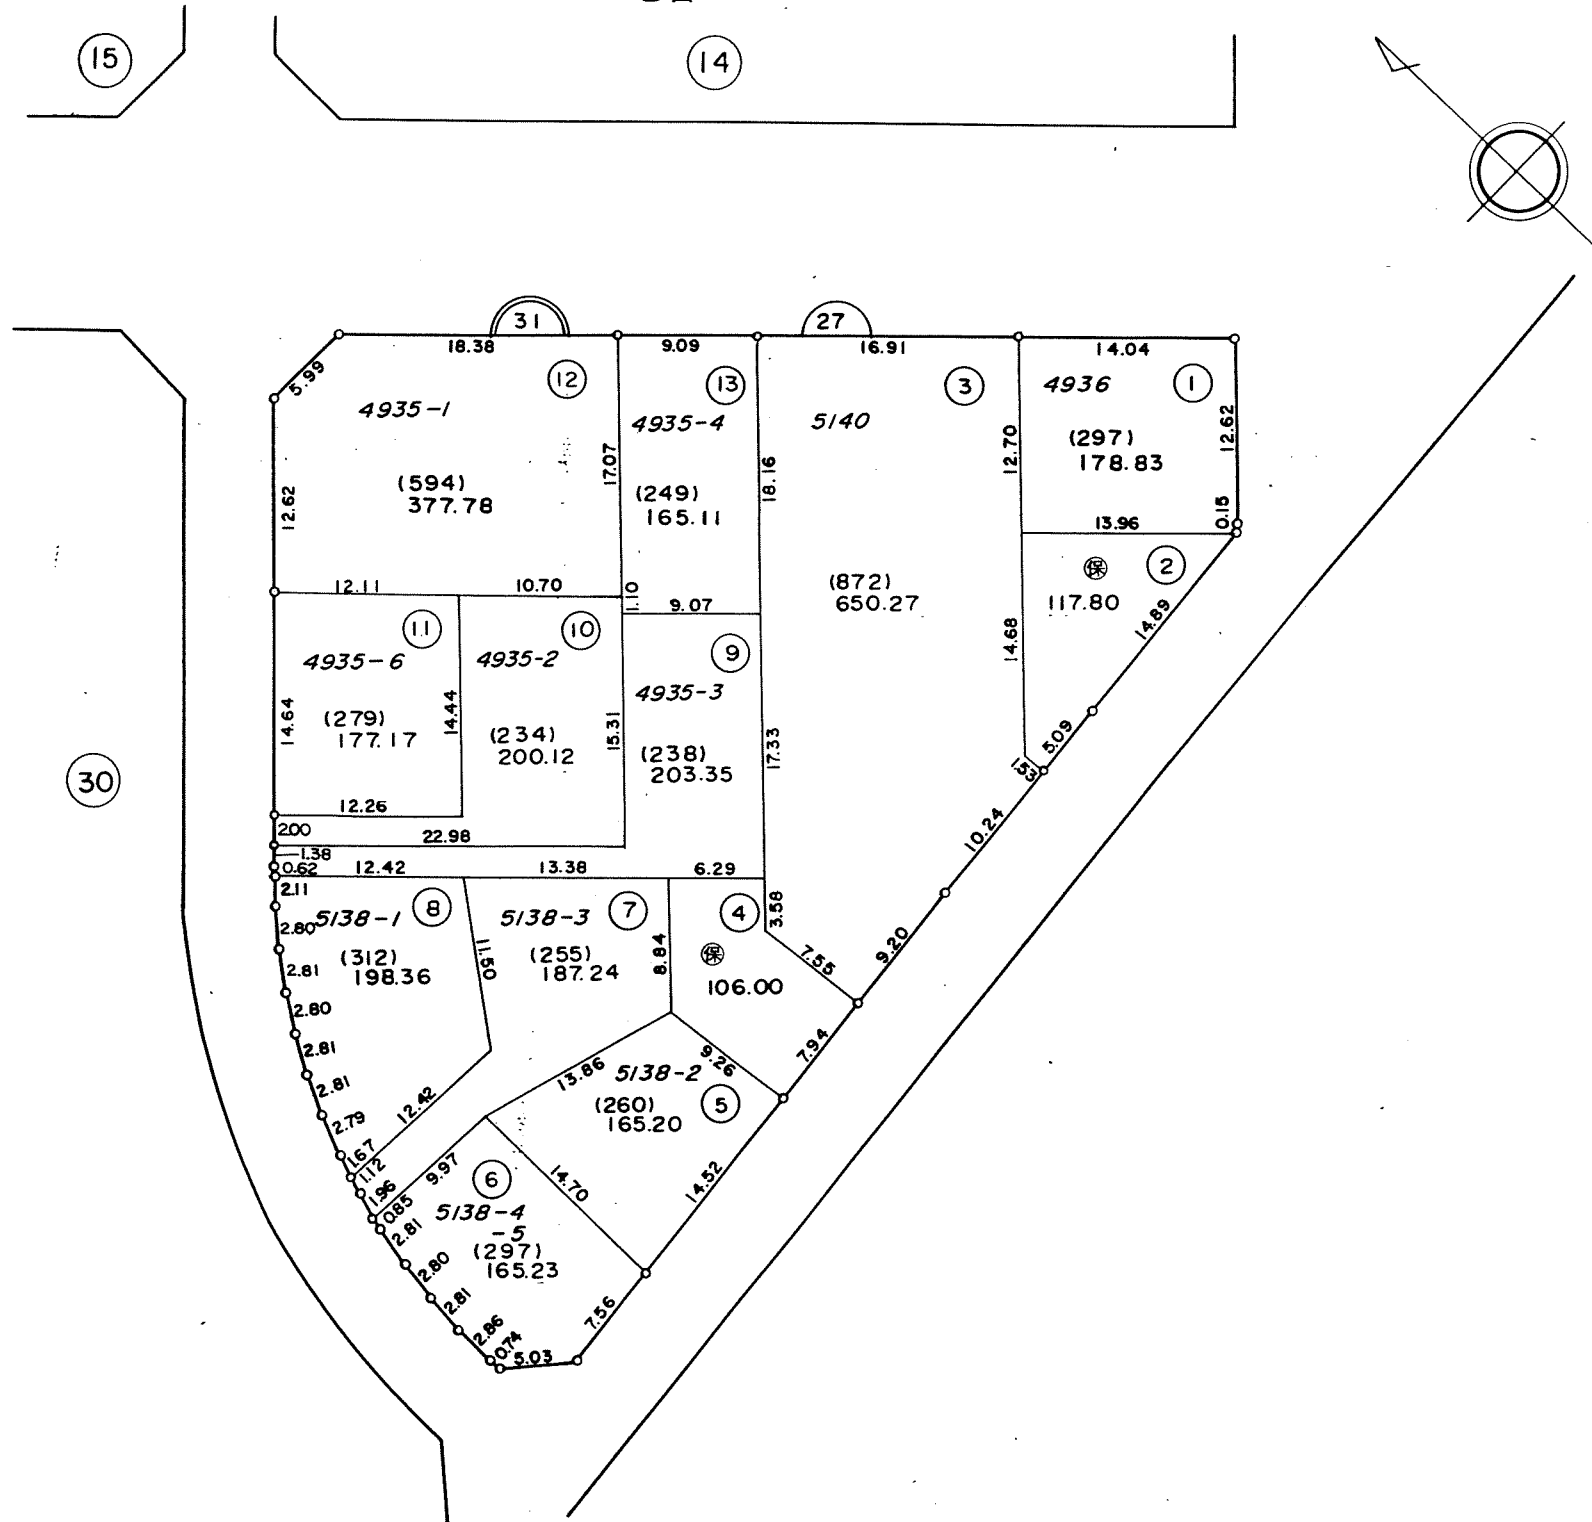

凡例	
	街区番号
	地番
	子番(ロット番号)
4935-1	従前地番

換地図 縮尺 1:500




所在 幕張本郷一丁目
地番 32

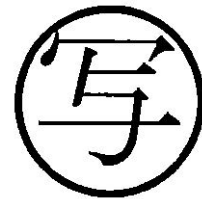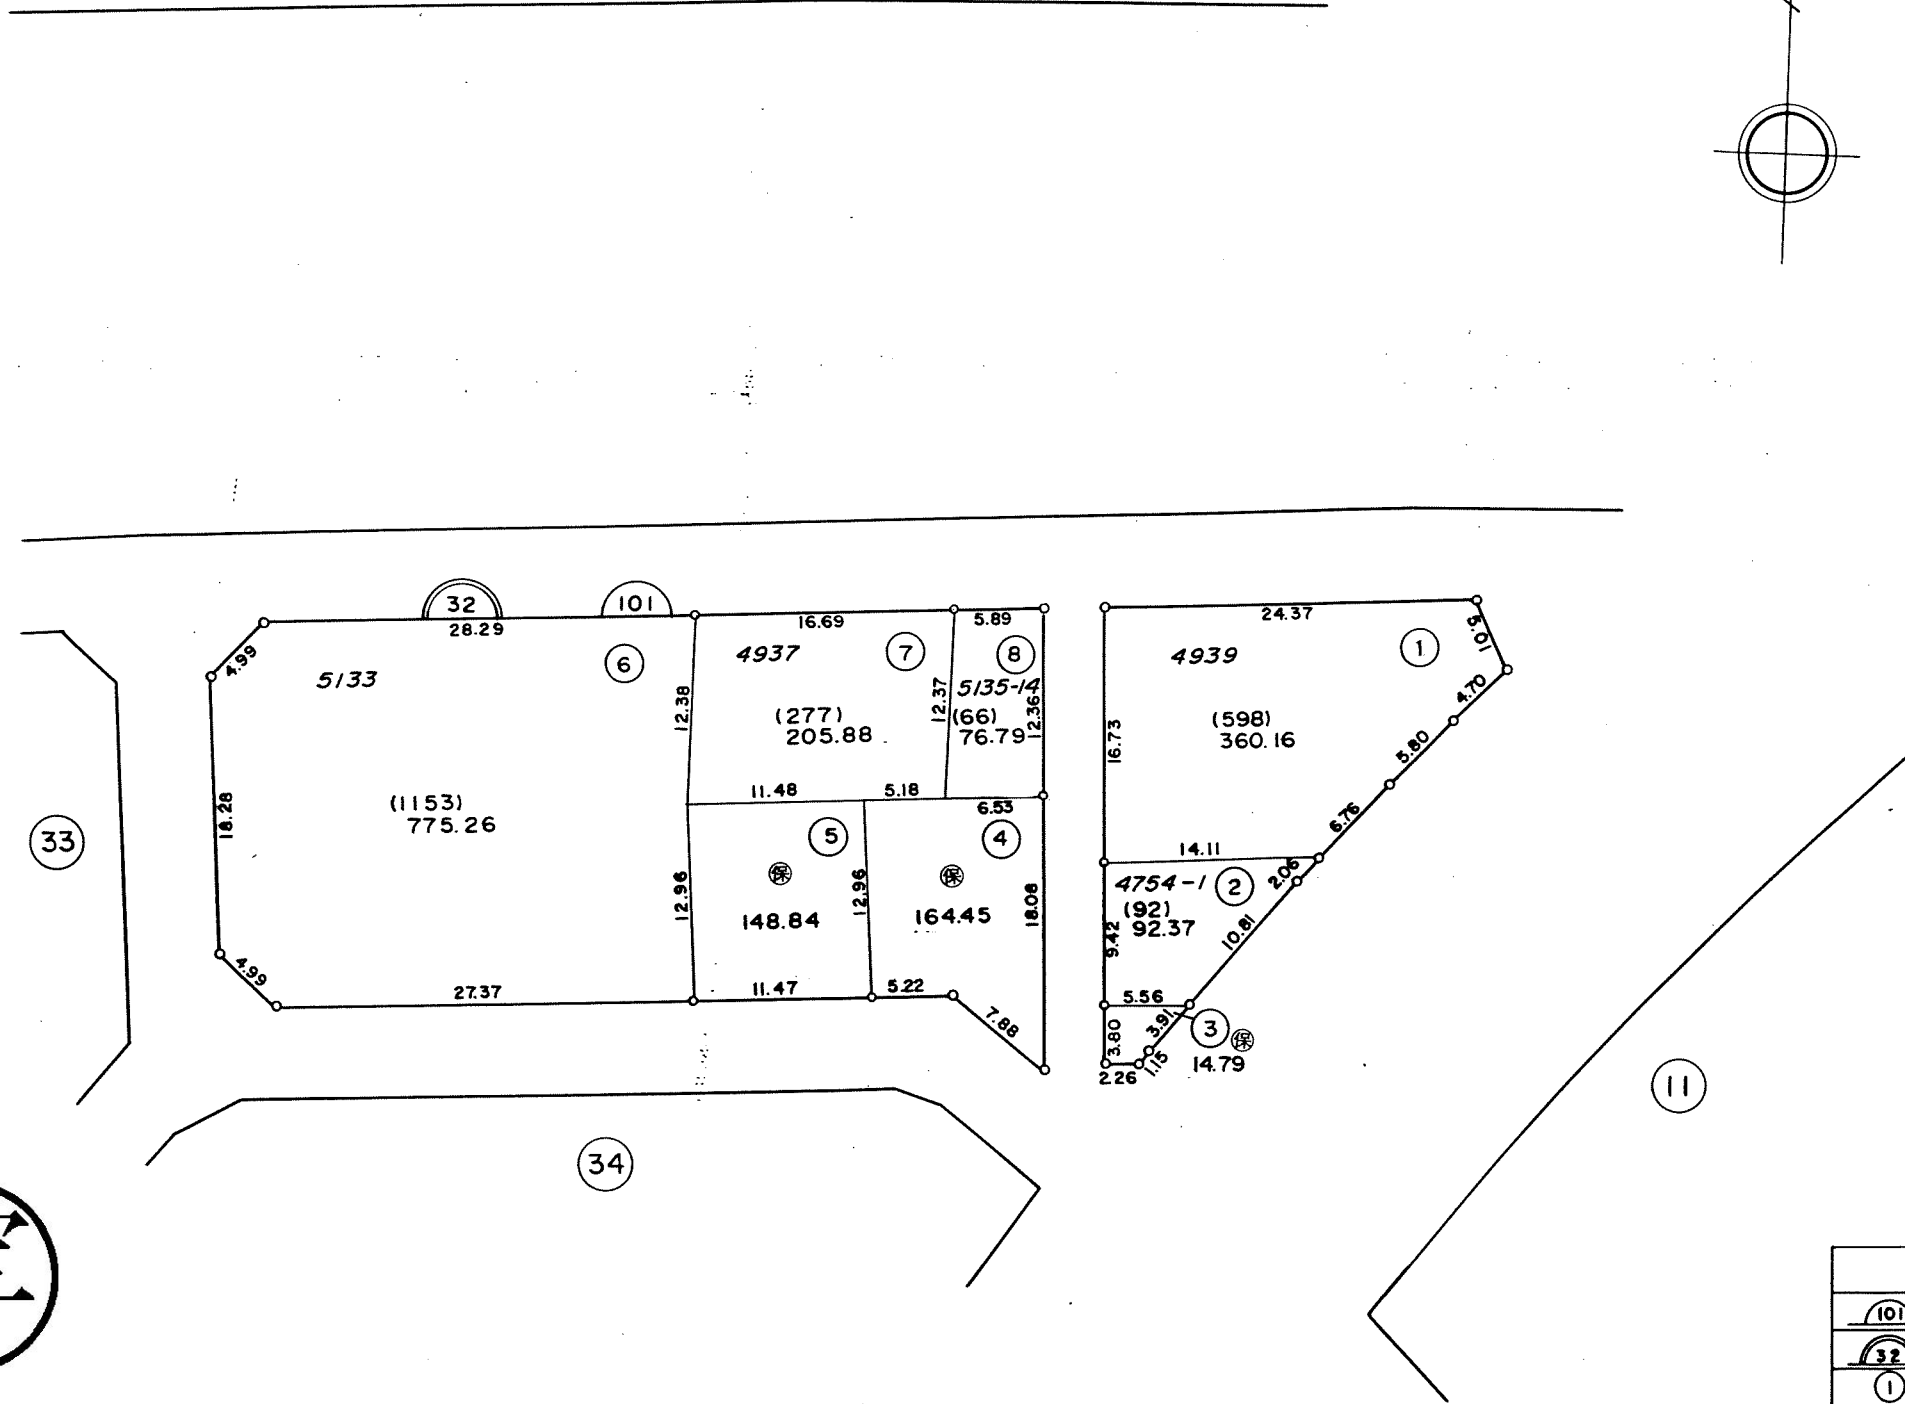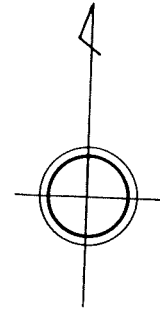


凡例	
	街区番号
	地番
	子番(ロット番号)
4754-1	従前地番

換地図 縮尺 1:500

所在 幕張本郷一丁目
地番 33

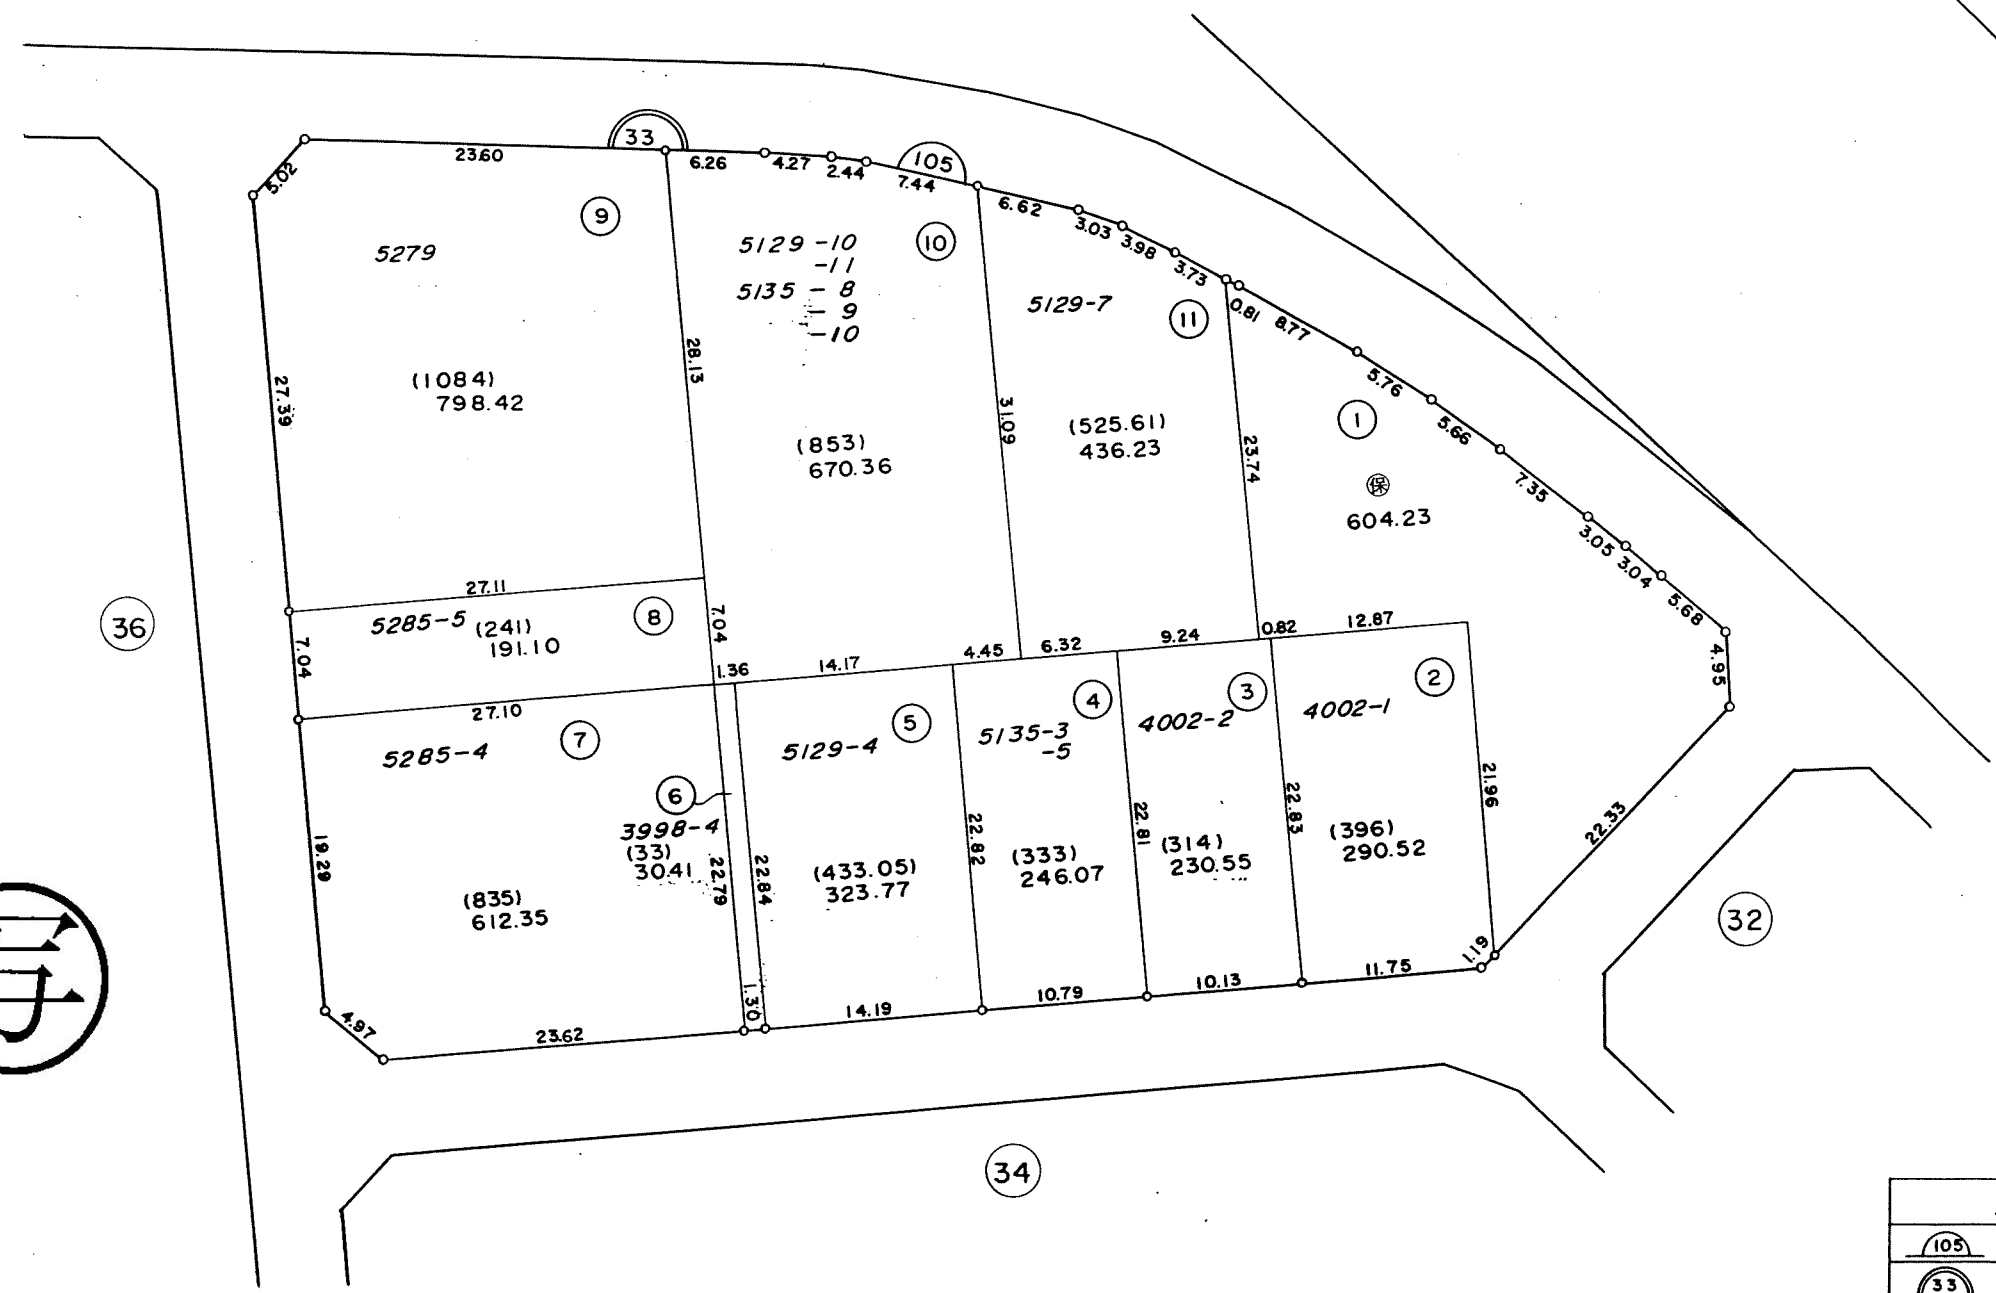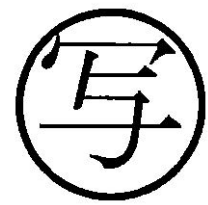
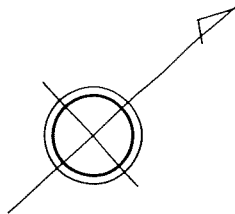


凡例	
	街区番号
	地番
	子番(ロット番号)
4002-1	従前地番

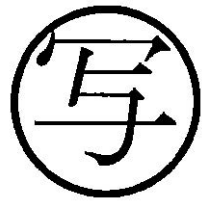

換地図 縮尺 1:500




所在 幕張本郷一丁目
地番 34

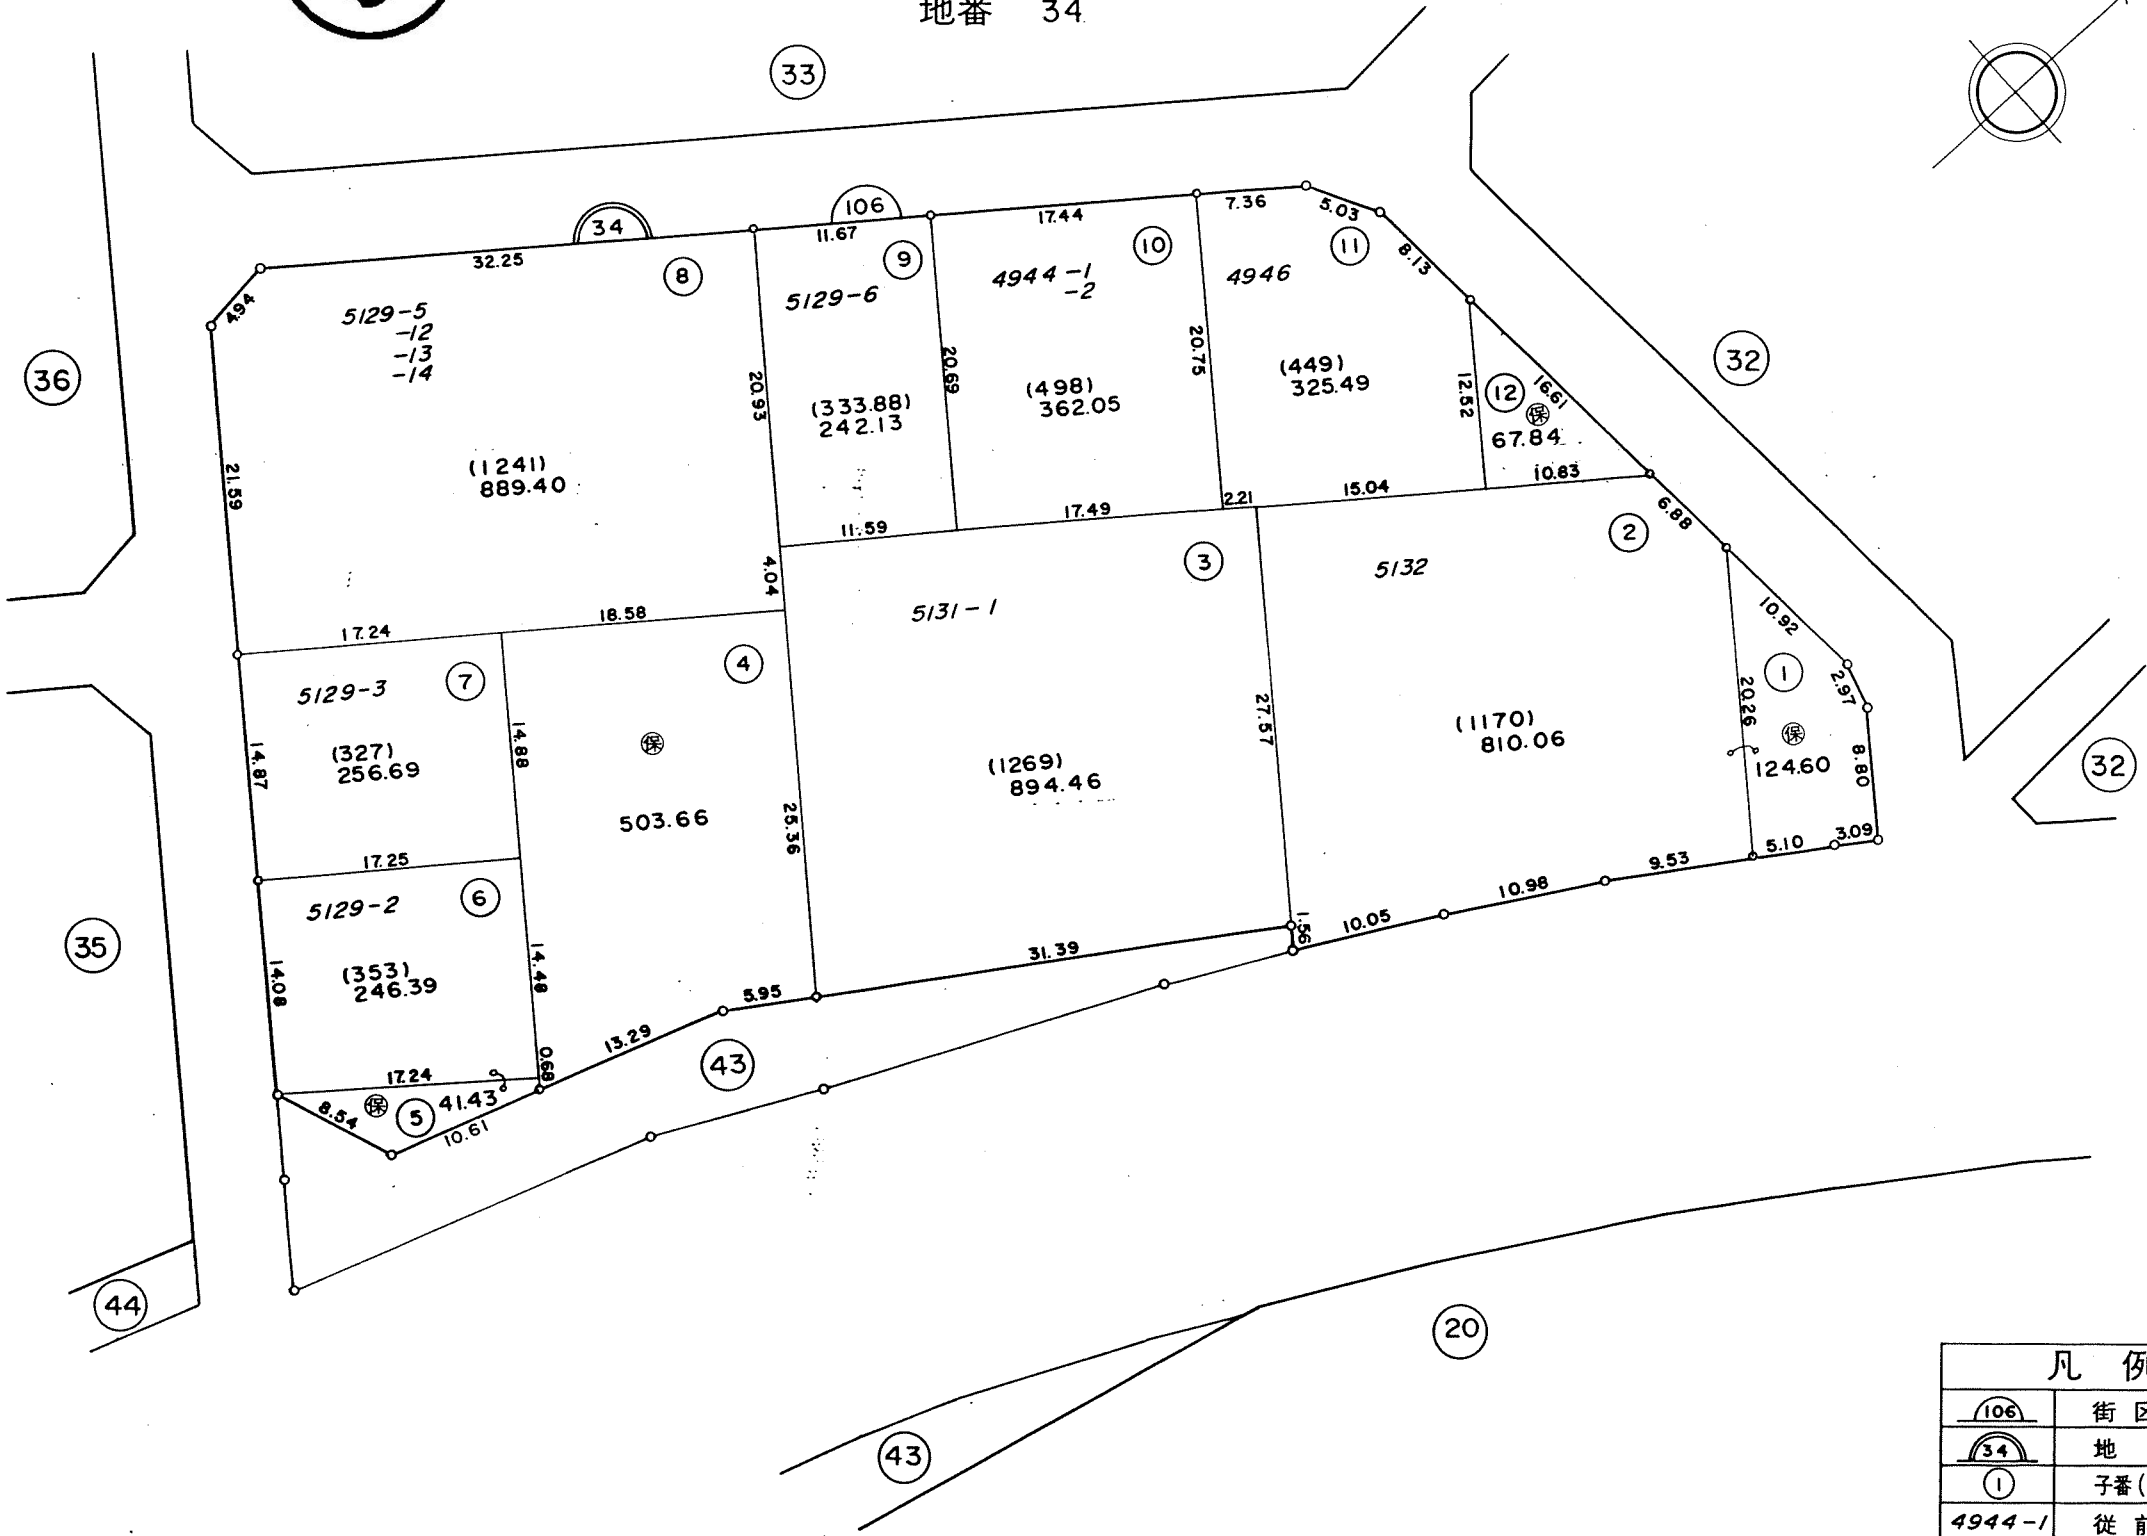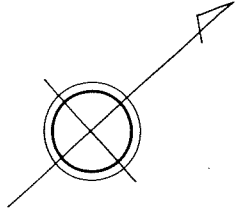

凡例	
	街区番号
	地番
	子番(ロット番号)
	従前地番

換地図 縮尺 1:500



所在 幕張本郷一丁目
地番 35

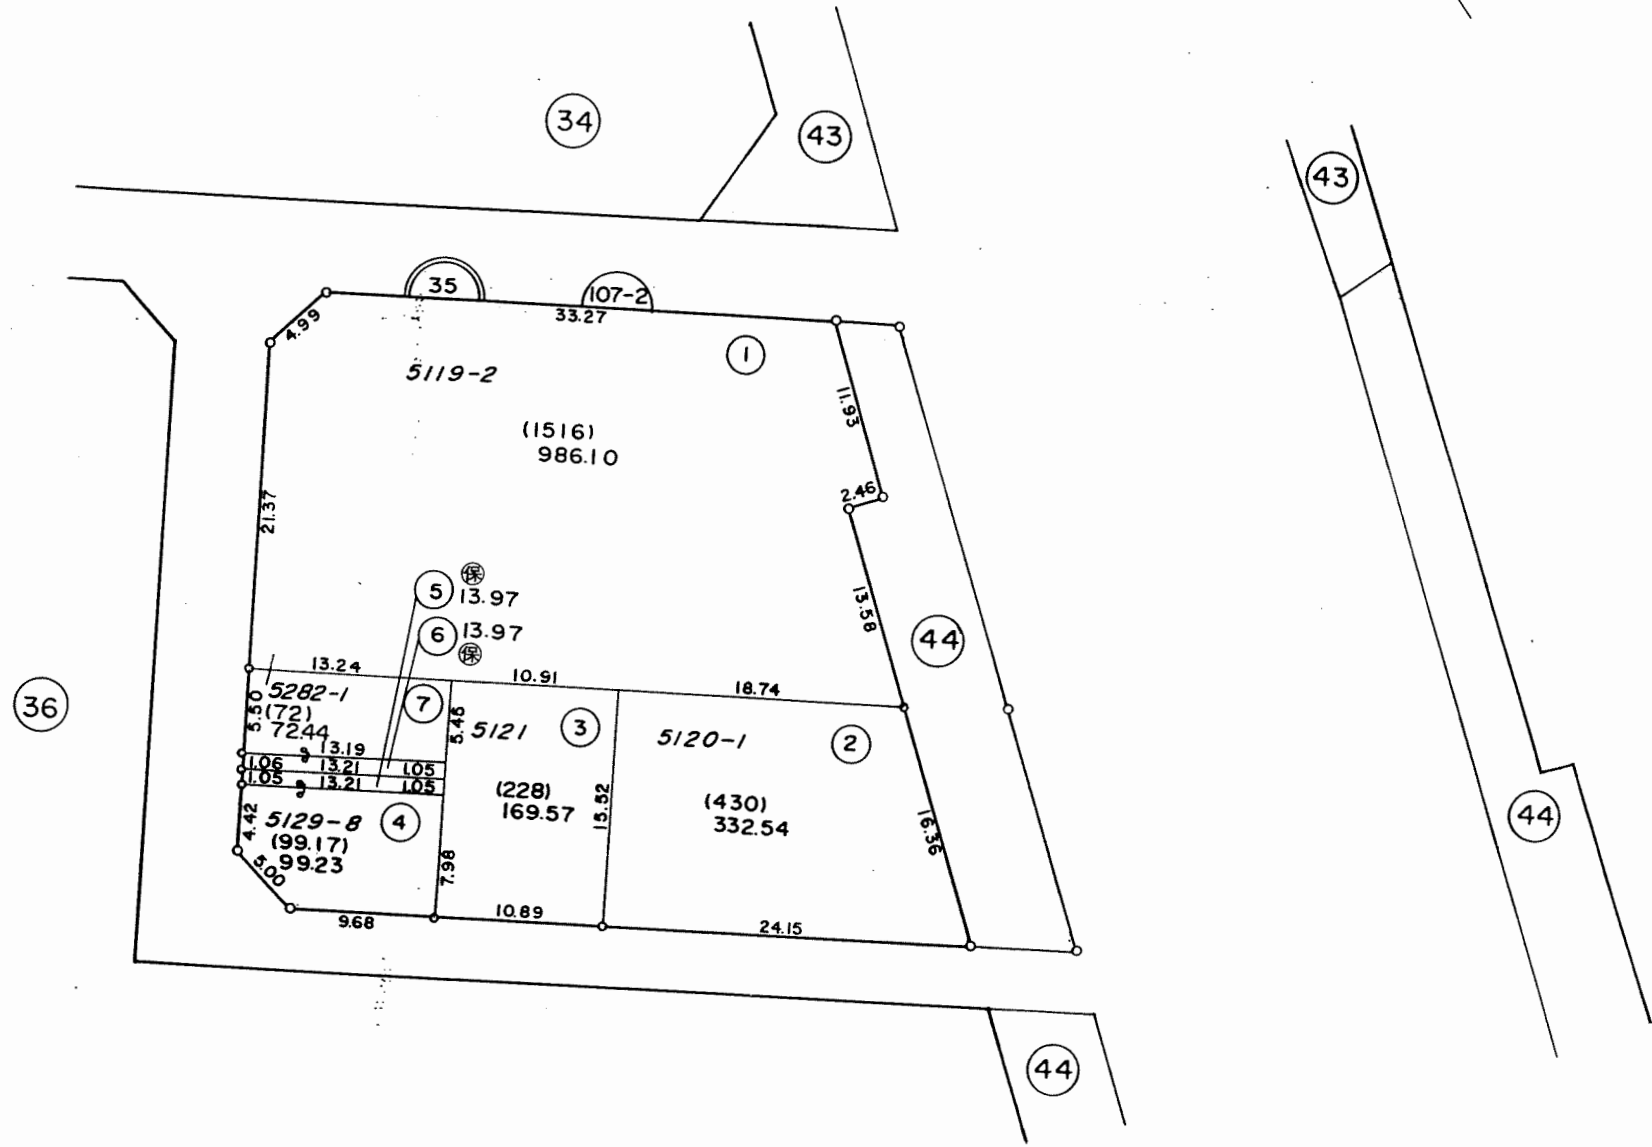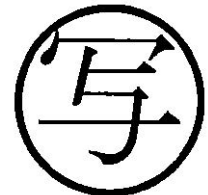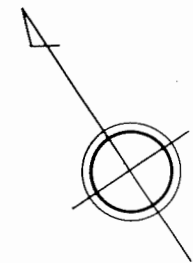

凡例	
	街区番号
	地番
	子番(ロット番号)
	従前地番

換地図 縮尺 1:500


所在地 幕張本郷一丁目
地番 36

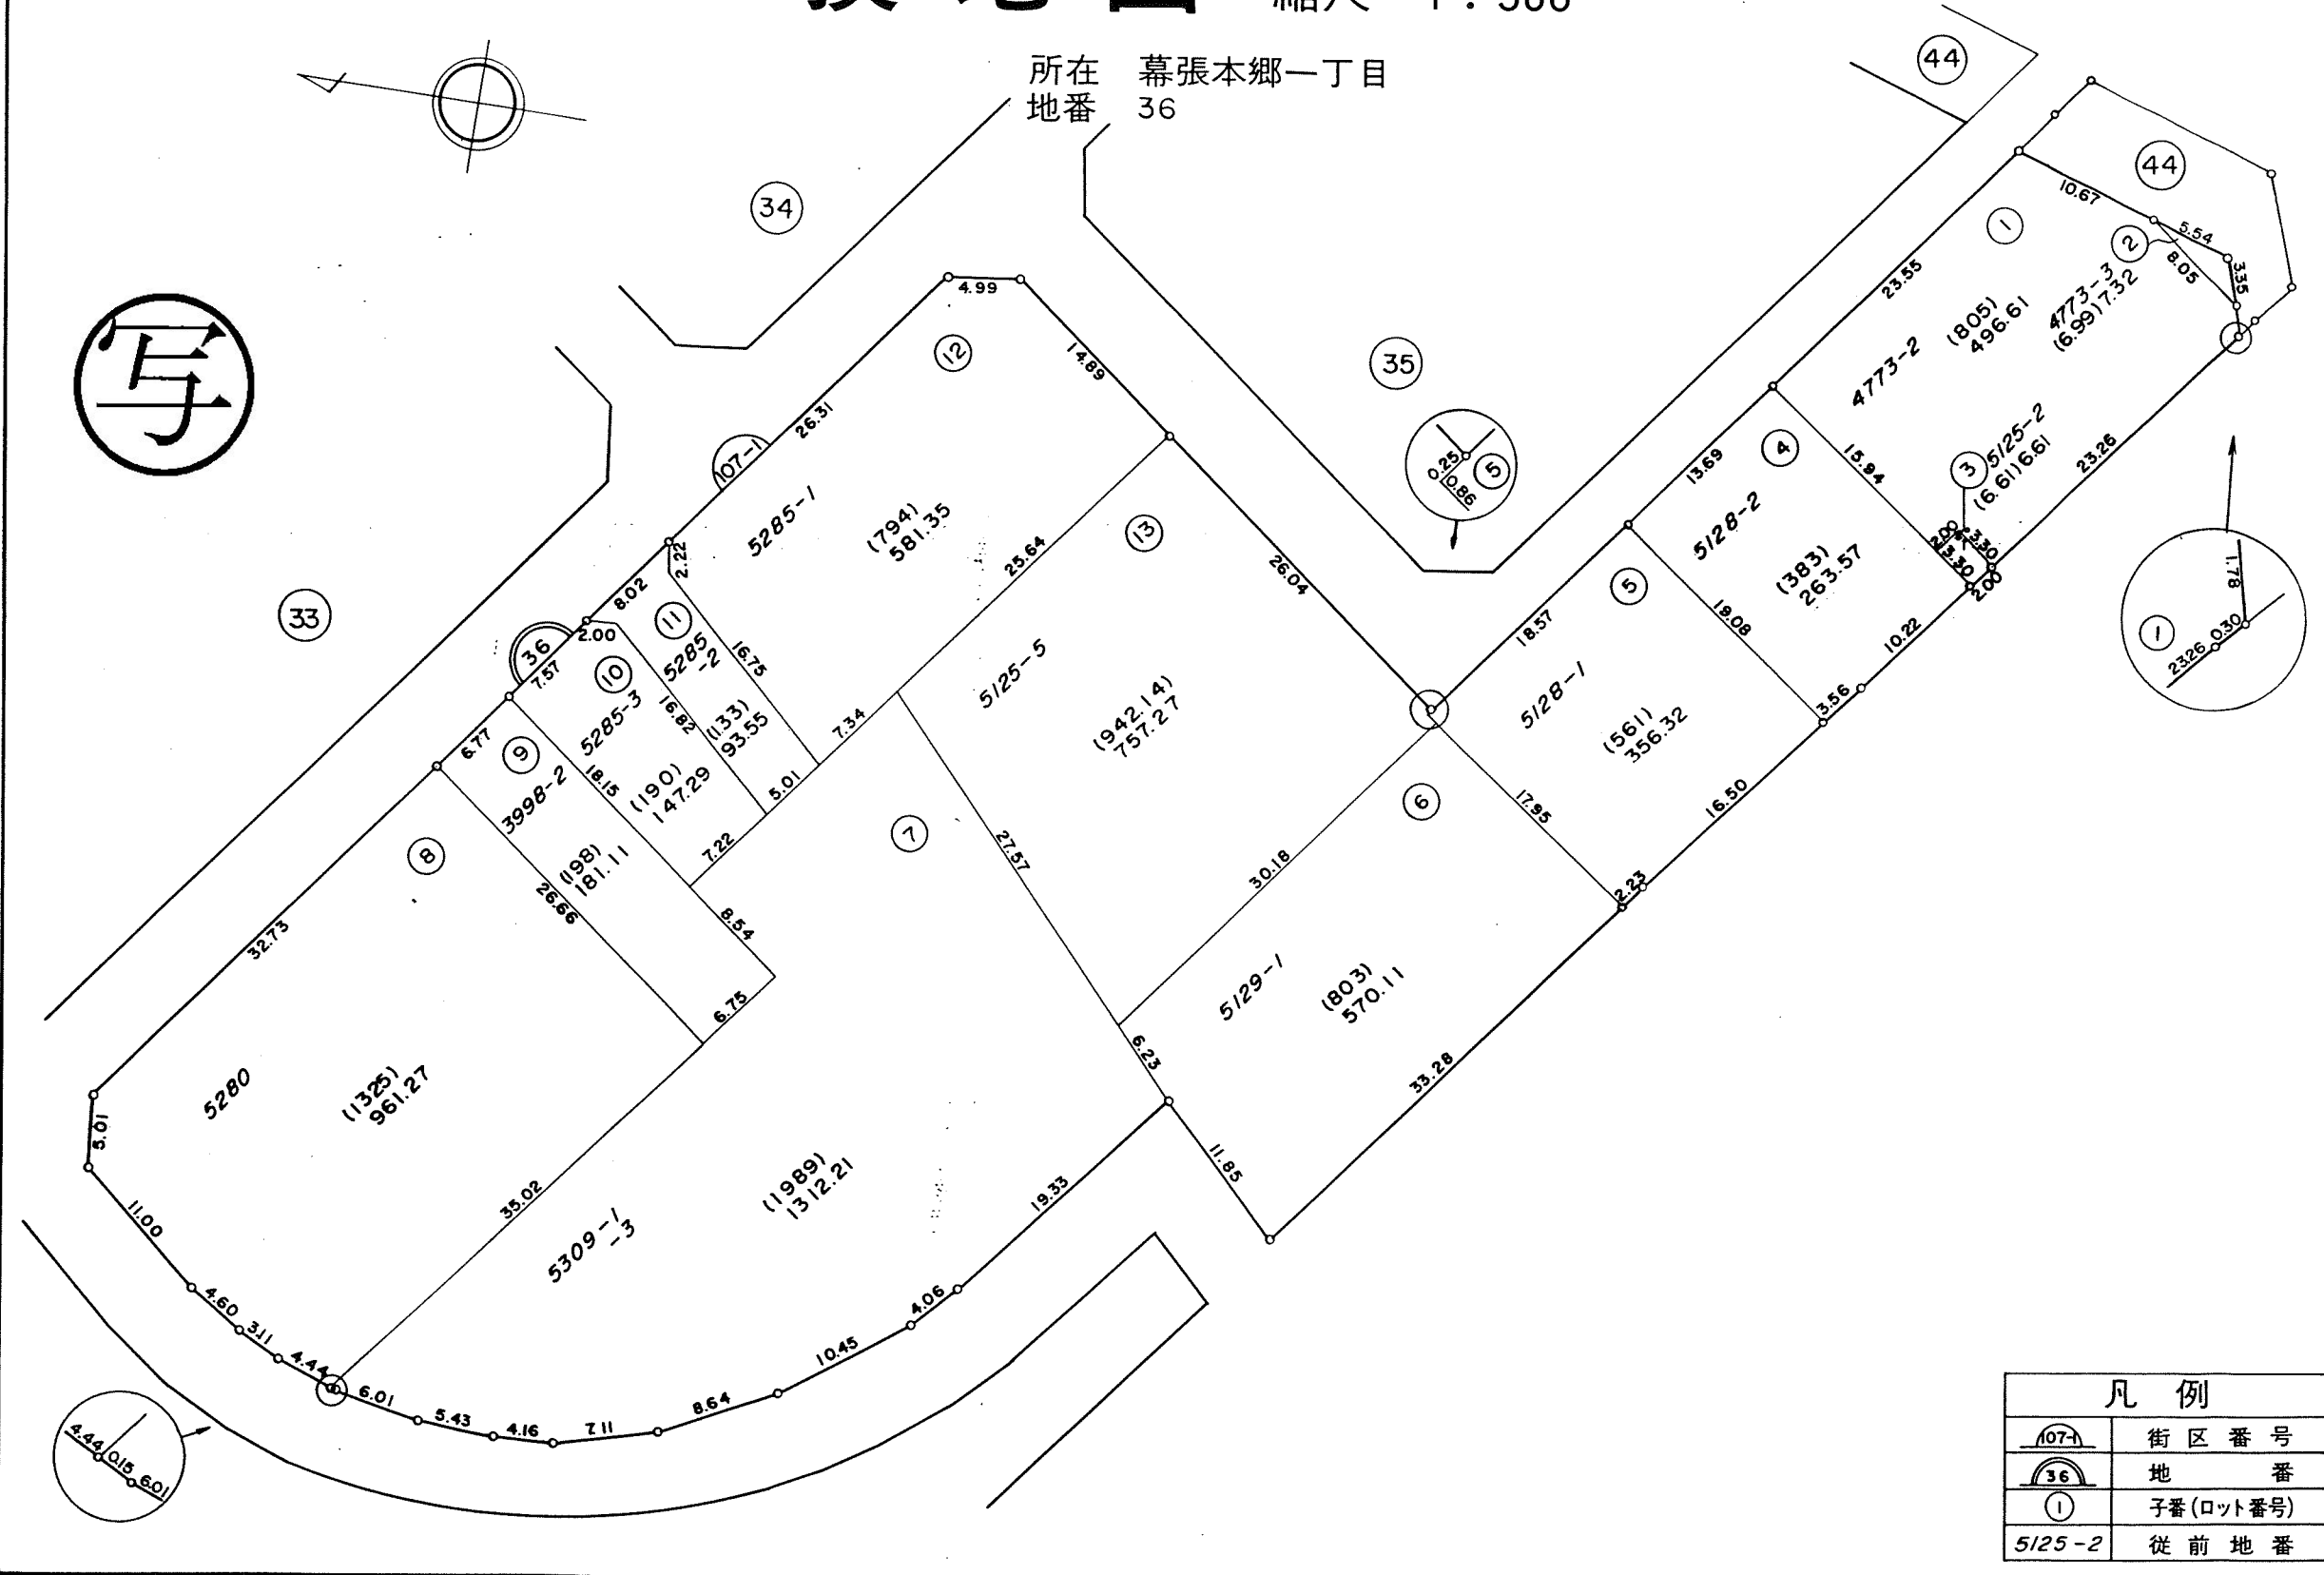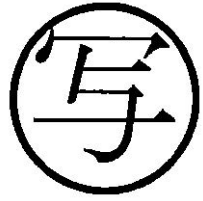


凡例	
	街区番号
	地番
	子番(ロット番号)
	従前地番

換地図 縮尺 1:1,000

所在 幕張本郷一丁目
地番 37

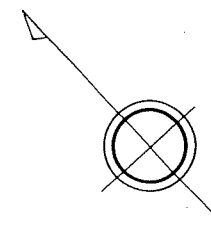

写

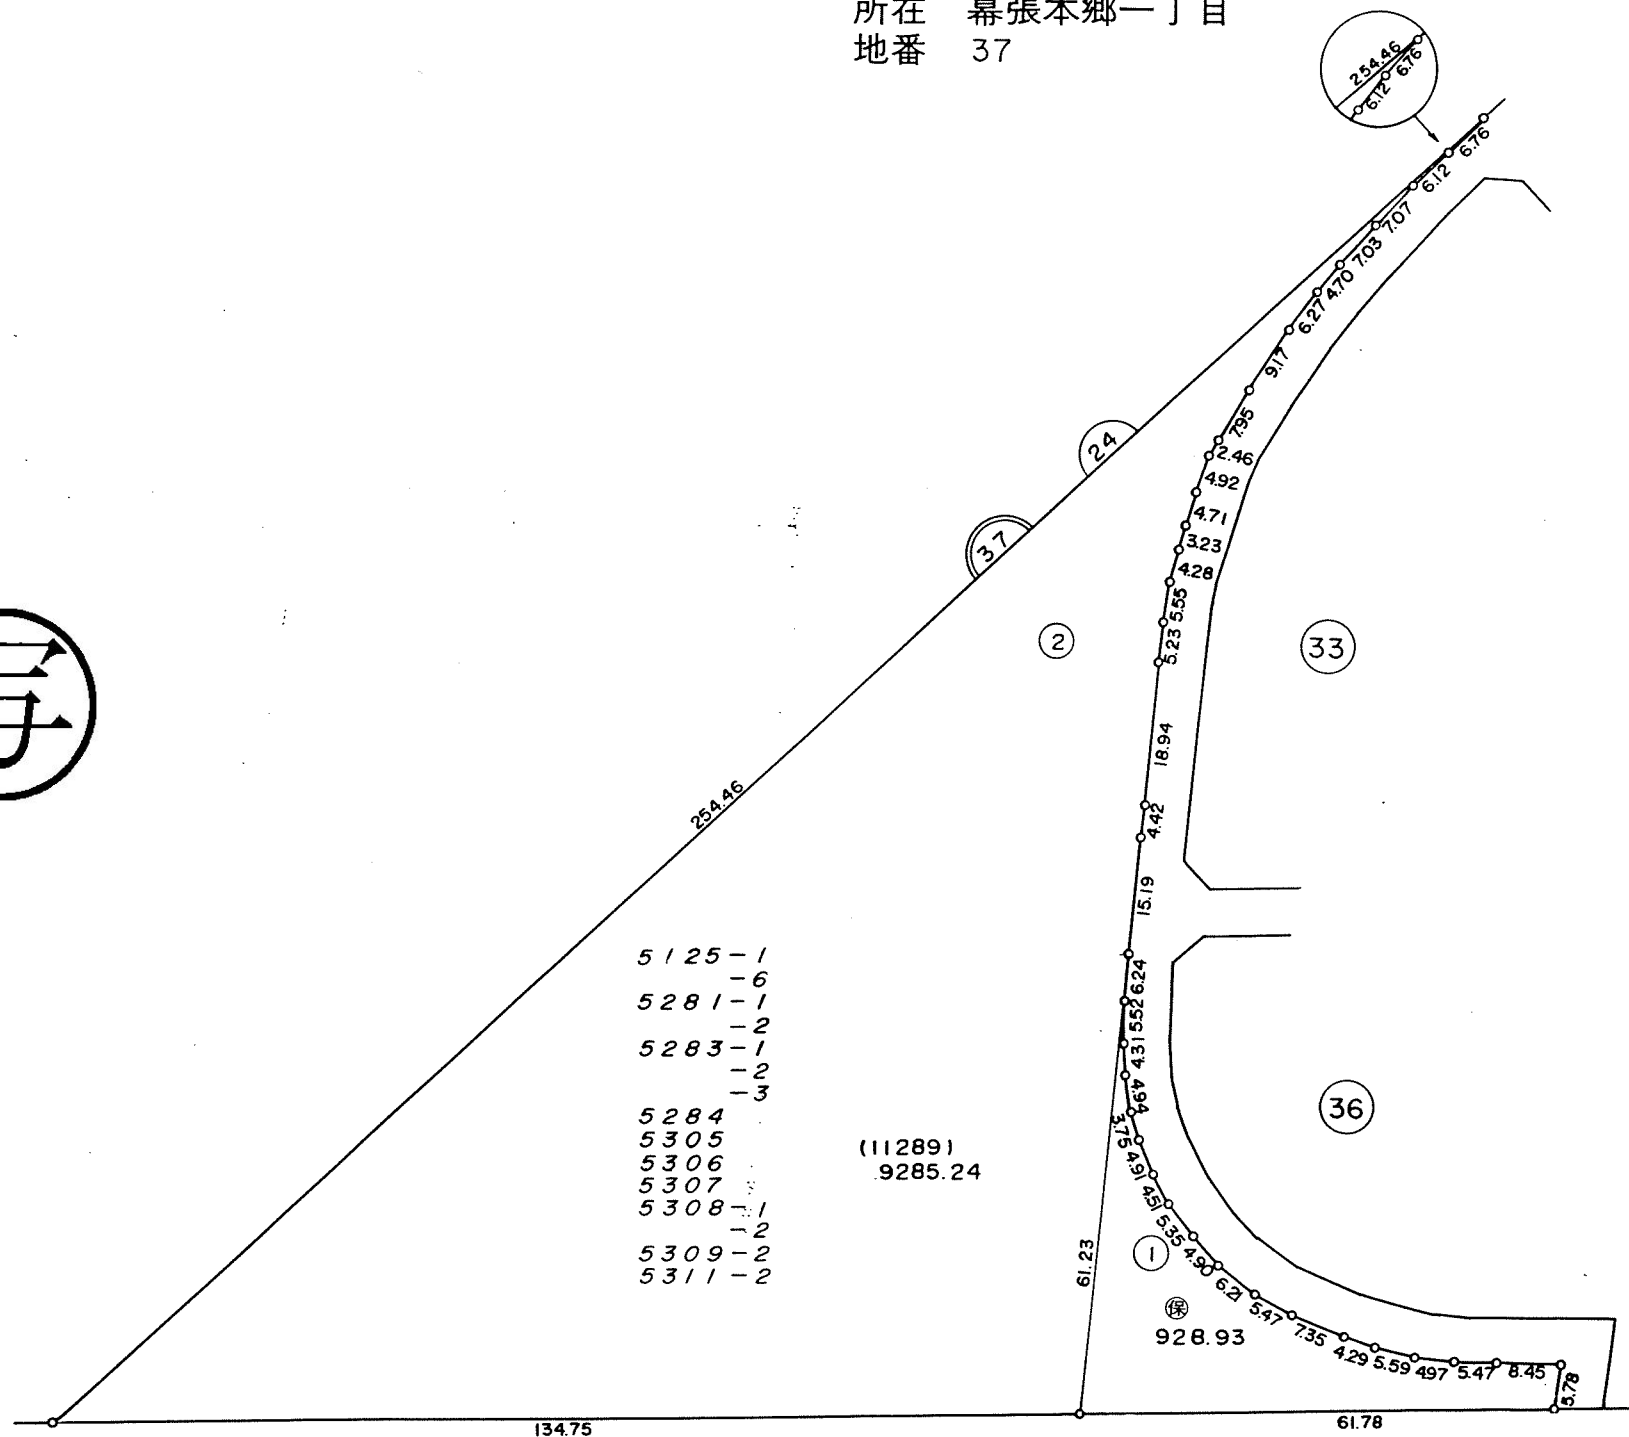

- 5125-1
- 6
- 5281-1
- 2
- 5283-1
- 2
- 3
- 5284
- 5305
- 5306
- 5307
- 5308-1
- 2
- 5309-2
- 5311-2

(11289)
9285.24


928.93

凡例	
	街区番号
	地番
	子番(ロット番号)
5125-1	従前地番

昭和六十二年五月作成

換地図 縮尺 1:1,000

所在地 幕張本郷一丁目
地番 37

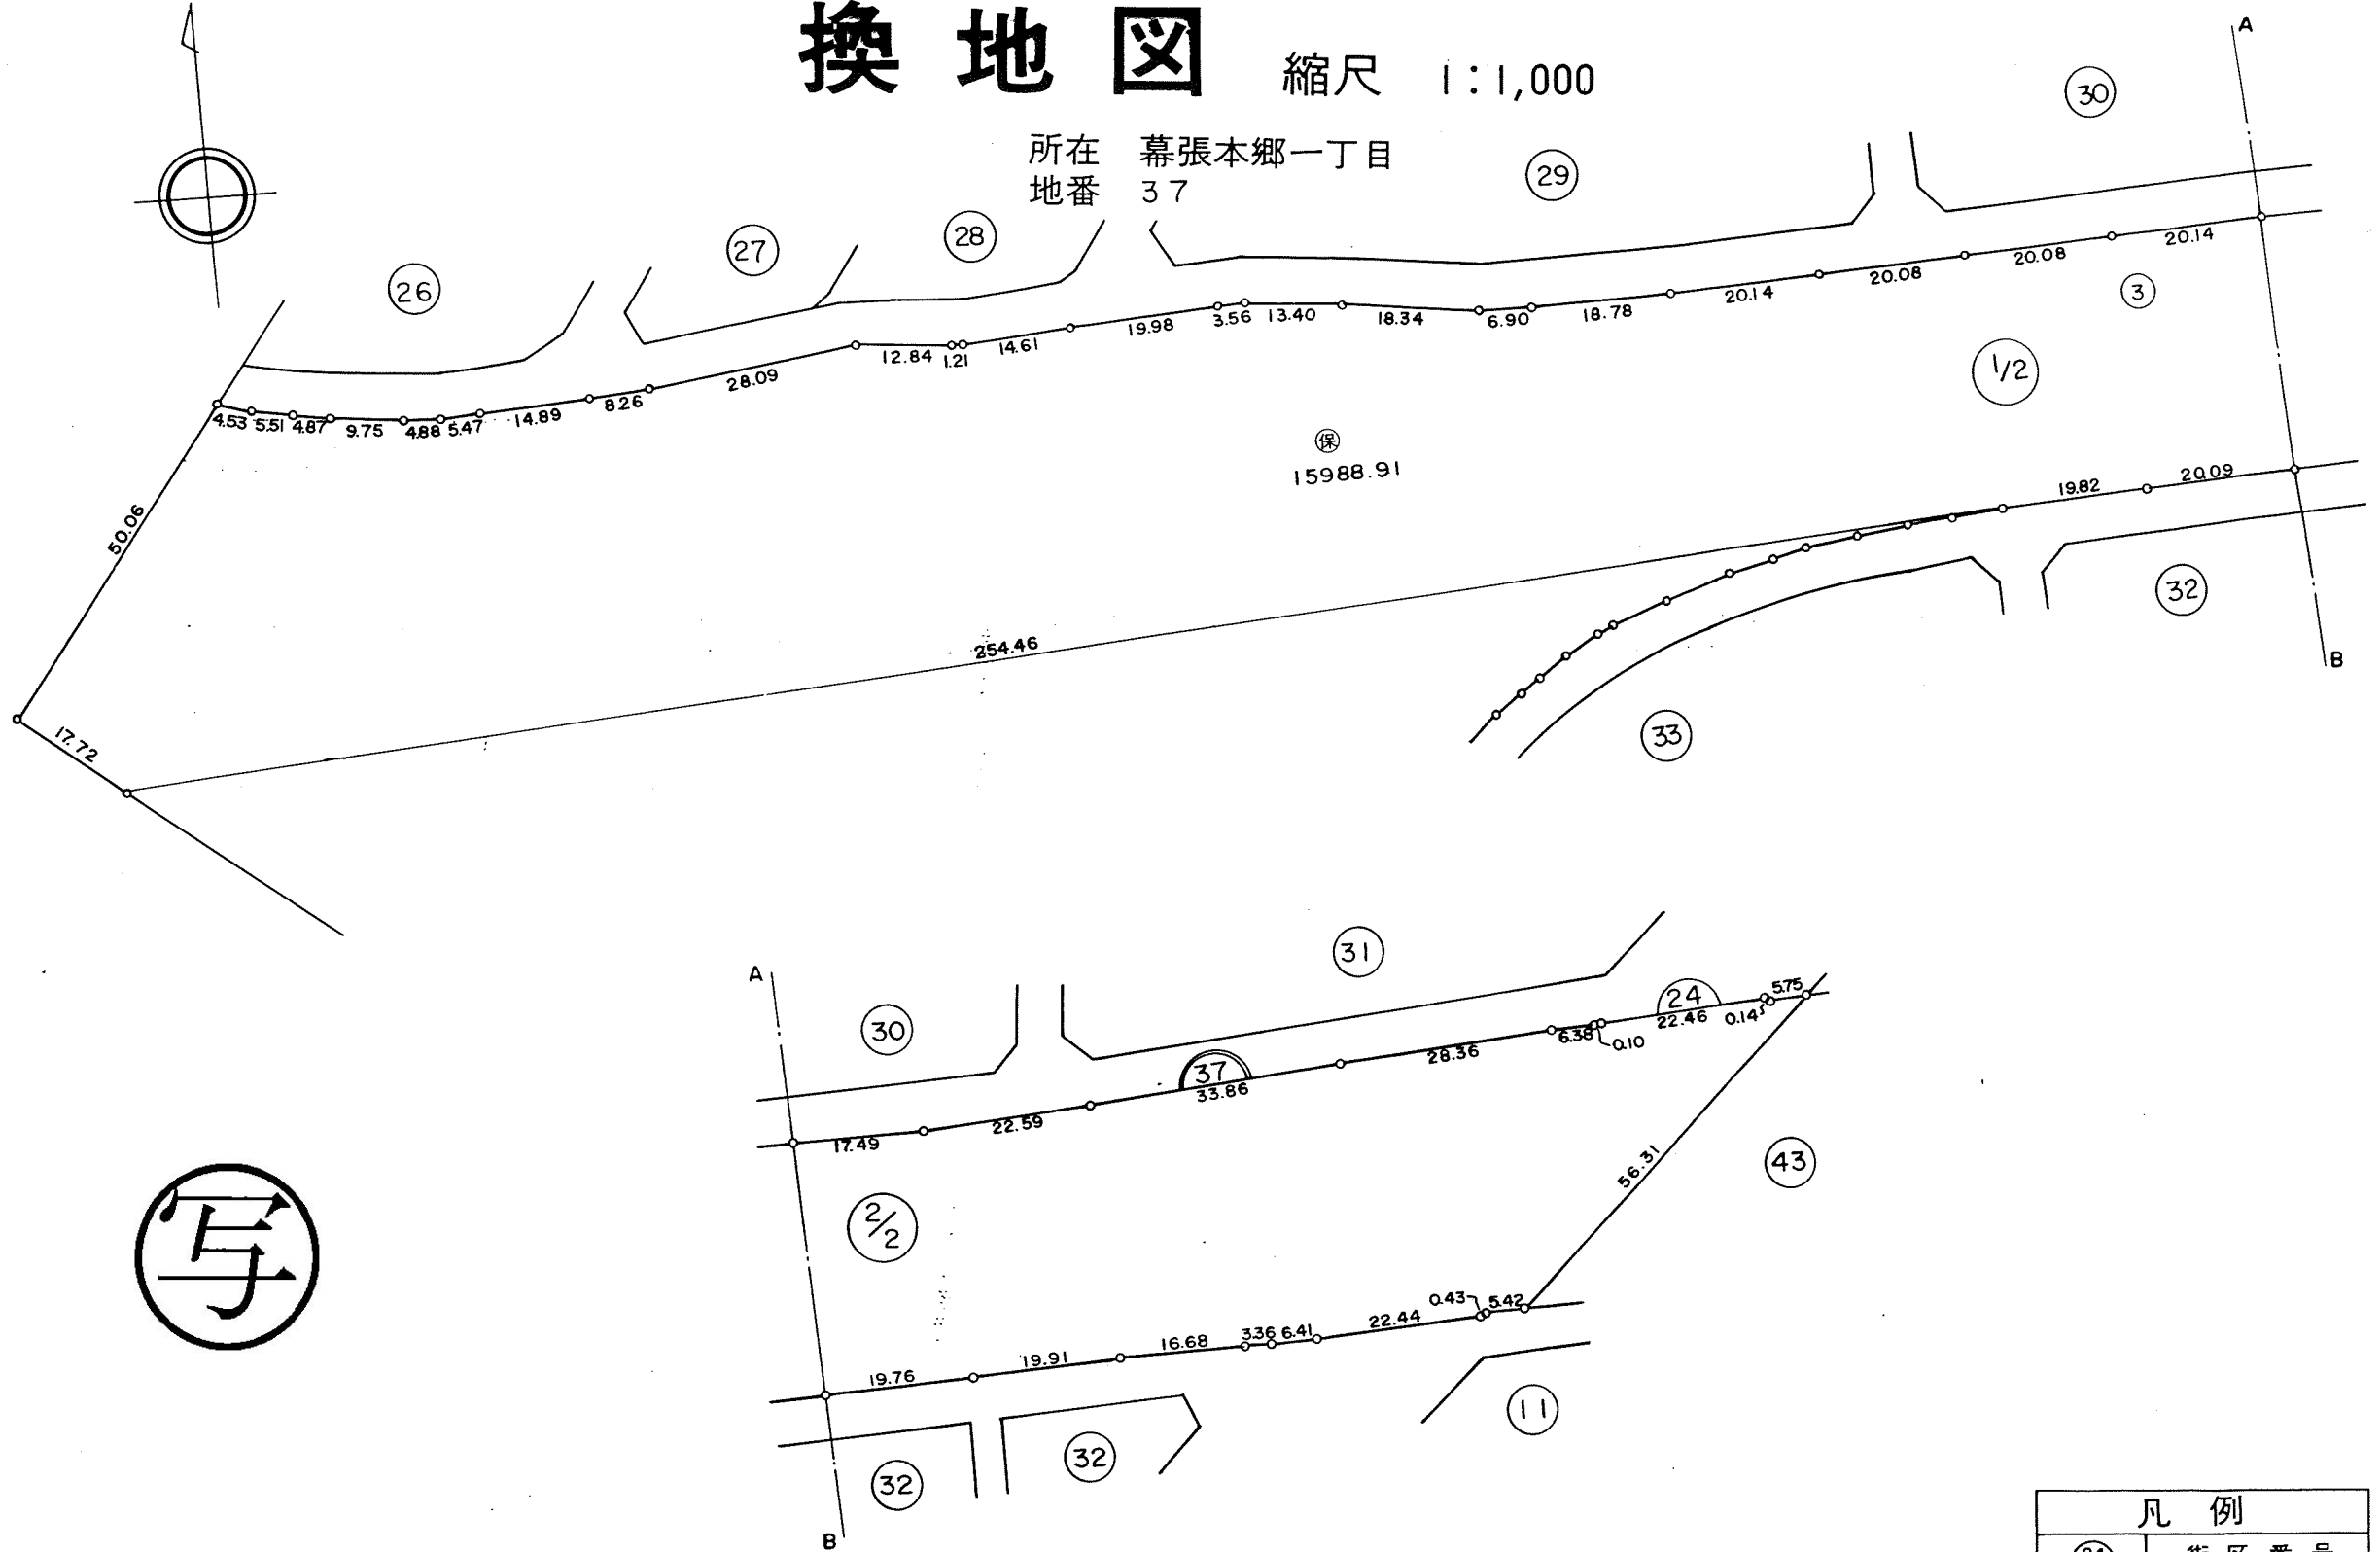


株式会社千葉県区画整理協会調製

凡例	
	街区番号
	地番
	子番(ロット番号)
	従前地番



千葉県区画整理指導課

昭和六十二年五月作成

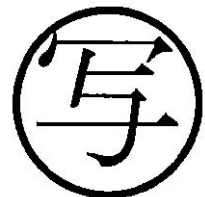

換地図 縮尺 1:500

所在 幕張本郷一丁目
地番 38

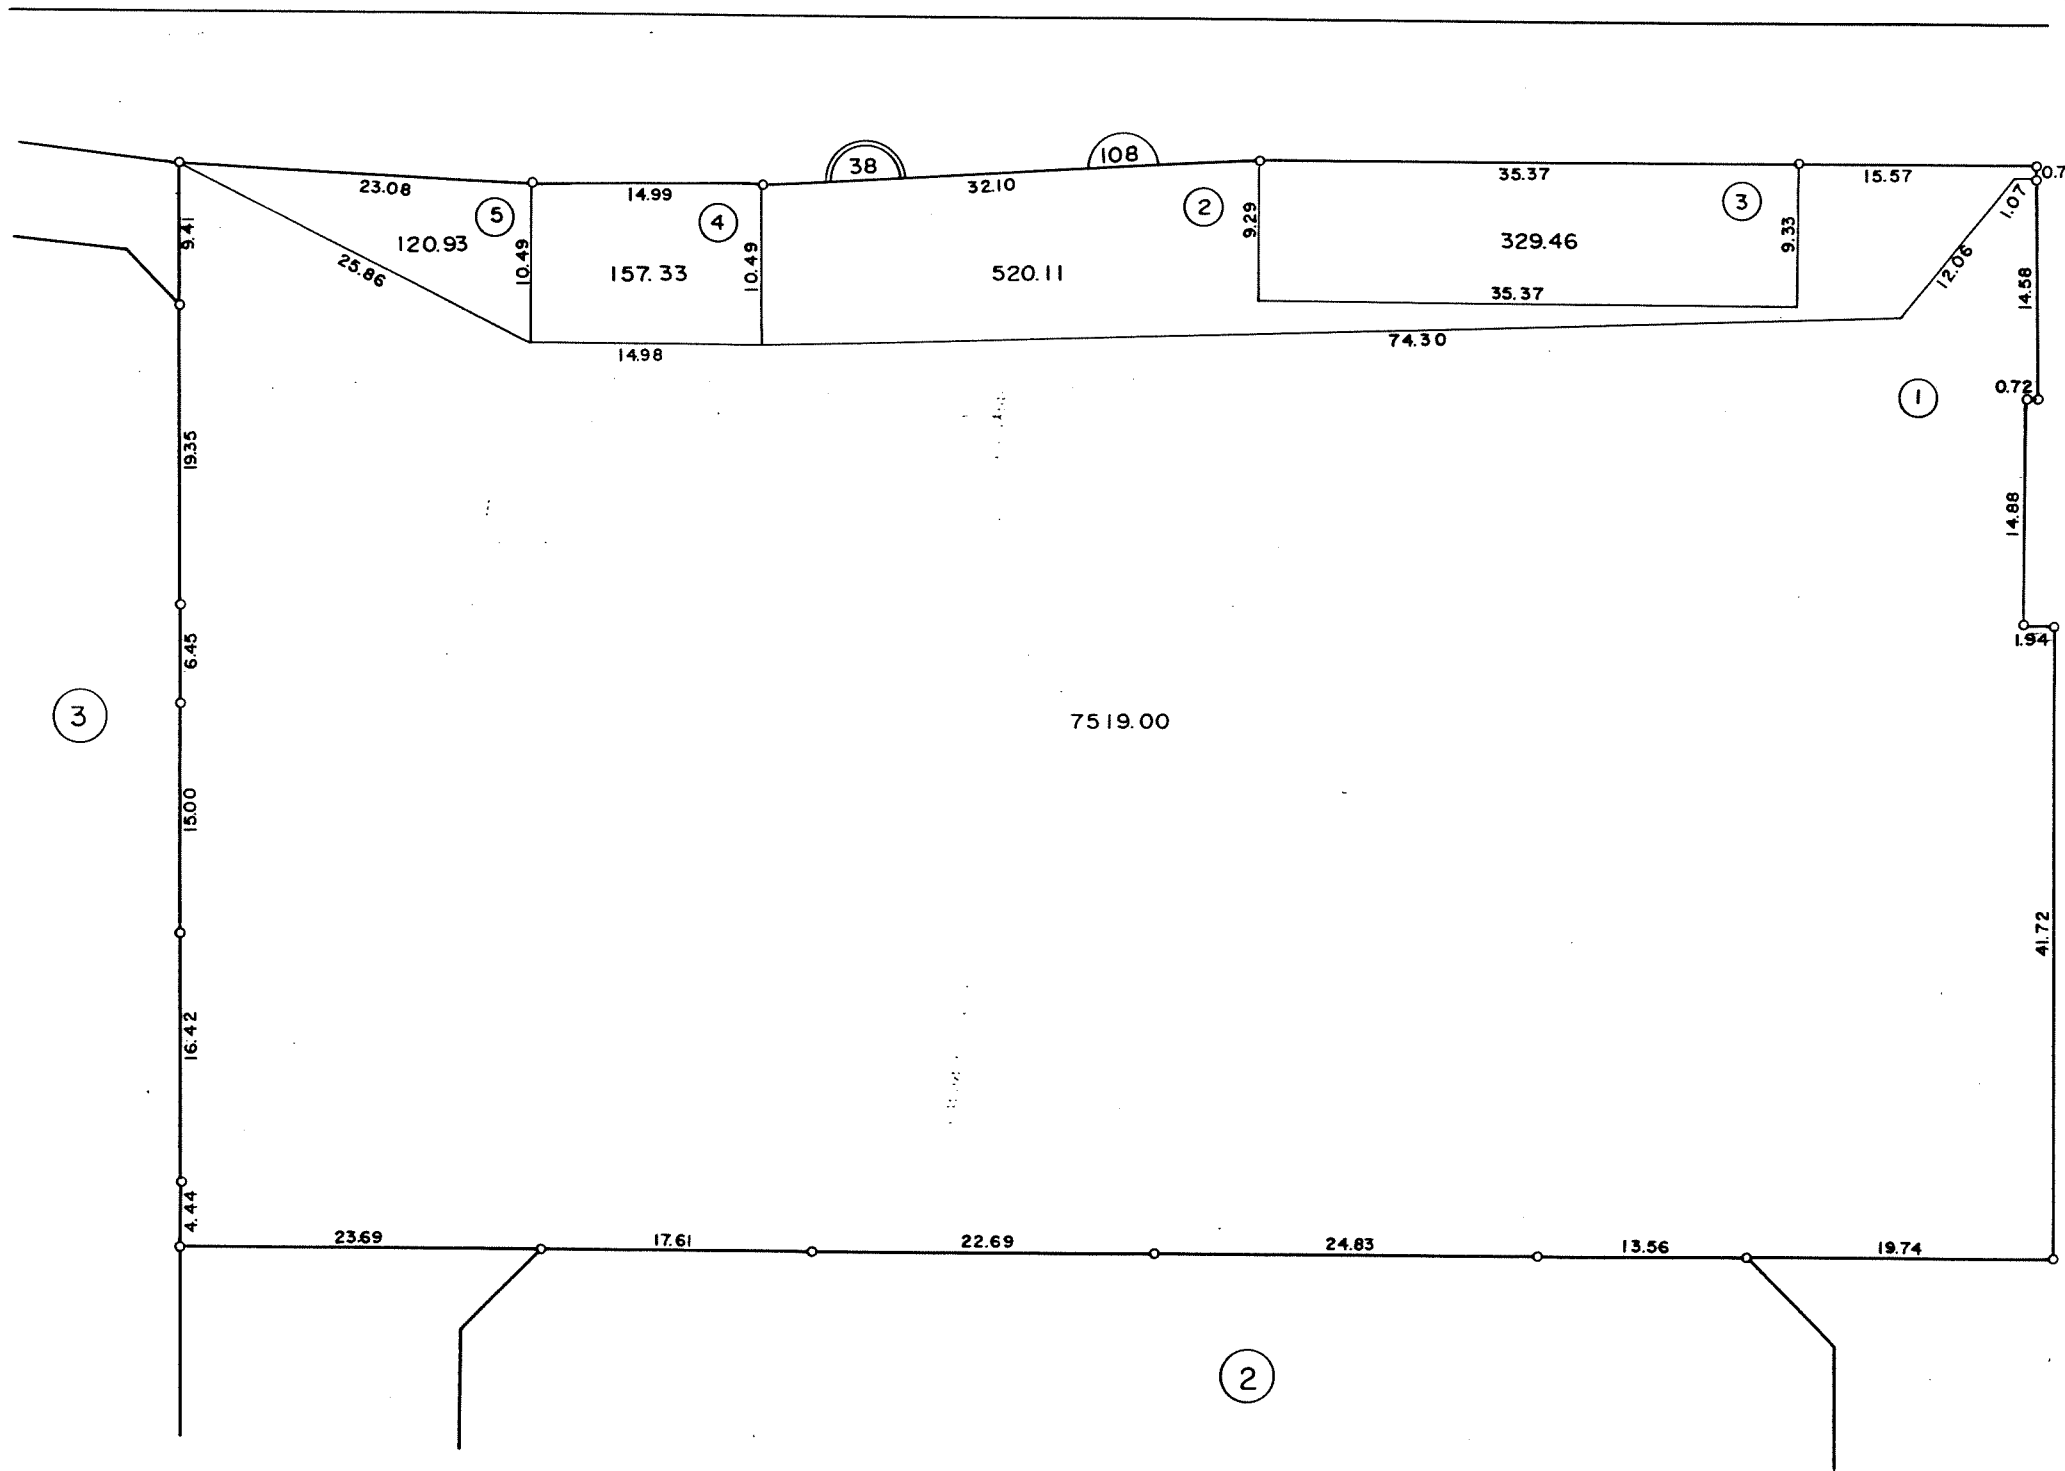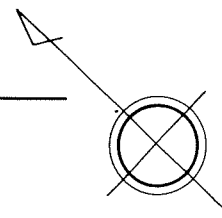



凡例	
	街区番号
	地番
	子番(ロット番号)
	従前地番

千葉県土地画整理協会調製


千葉市区画整理指導課

換地図 縮尺 1:500

所在 幕張本郷一丁目
地番 43

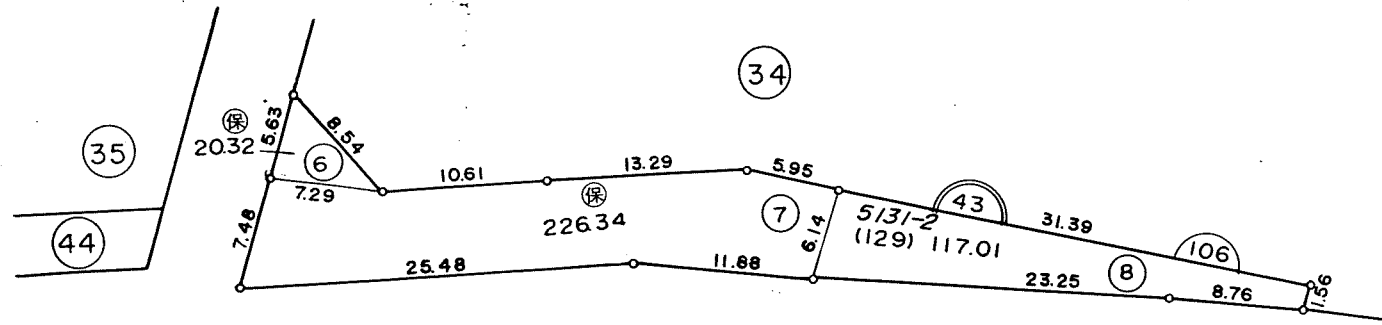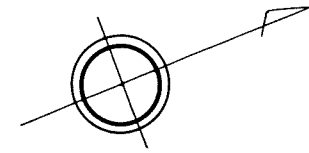

写




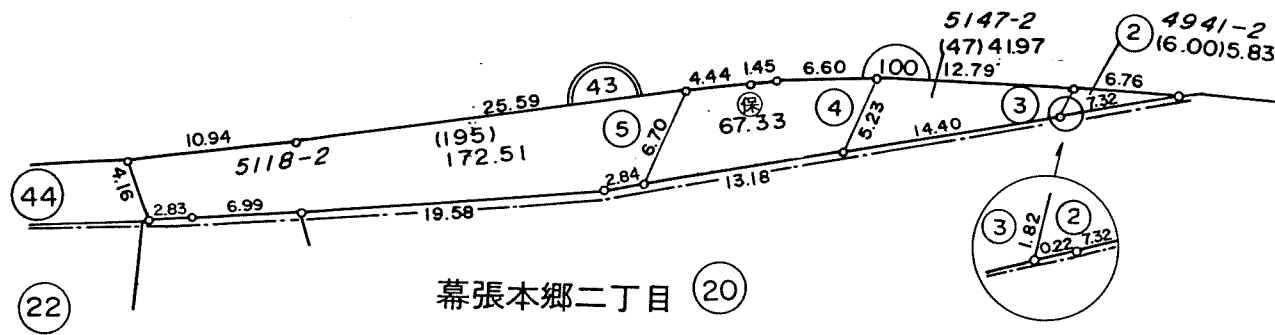


幕張本郷二丁目 20

凡例	
	街区番号
	地番
	子番(ロット番号)
5118-2	従前地番

換地図 縮尺 1:500

所在 幕張本郷一丁目
地番 44

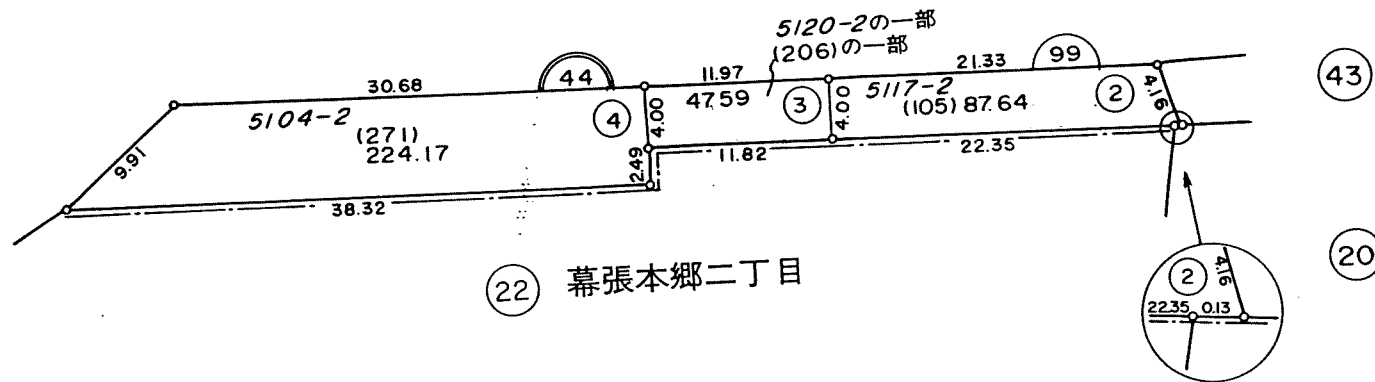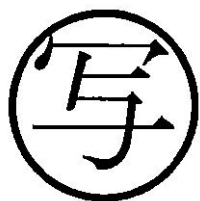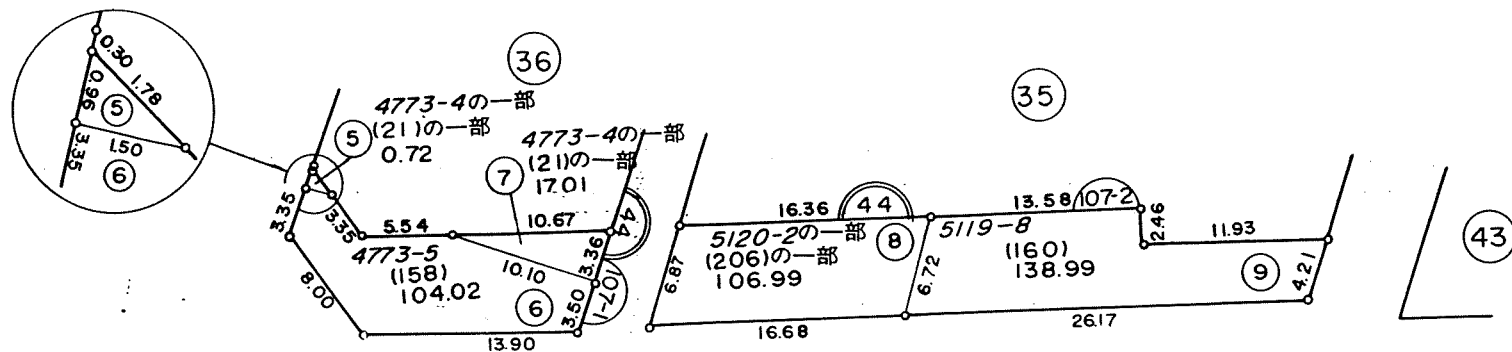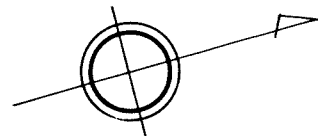

(22) 幕張本郷二丁目

凡例	
	街区番号
	地番
	子番(ロット番号)
4773-5	従前地番