
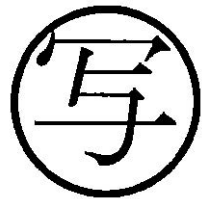
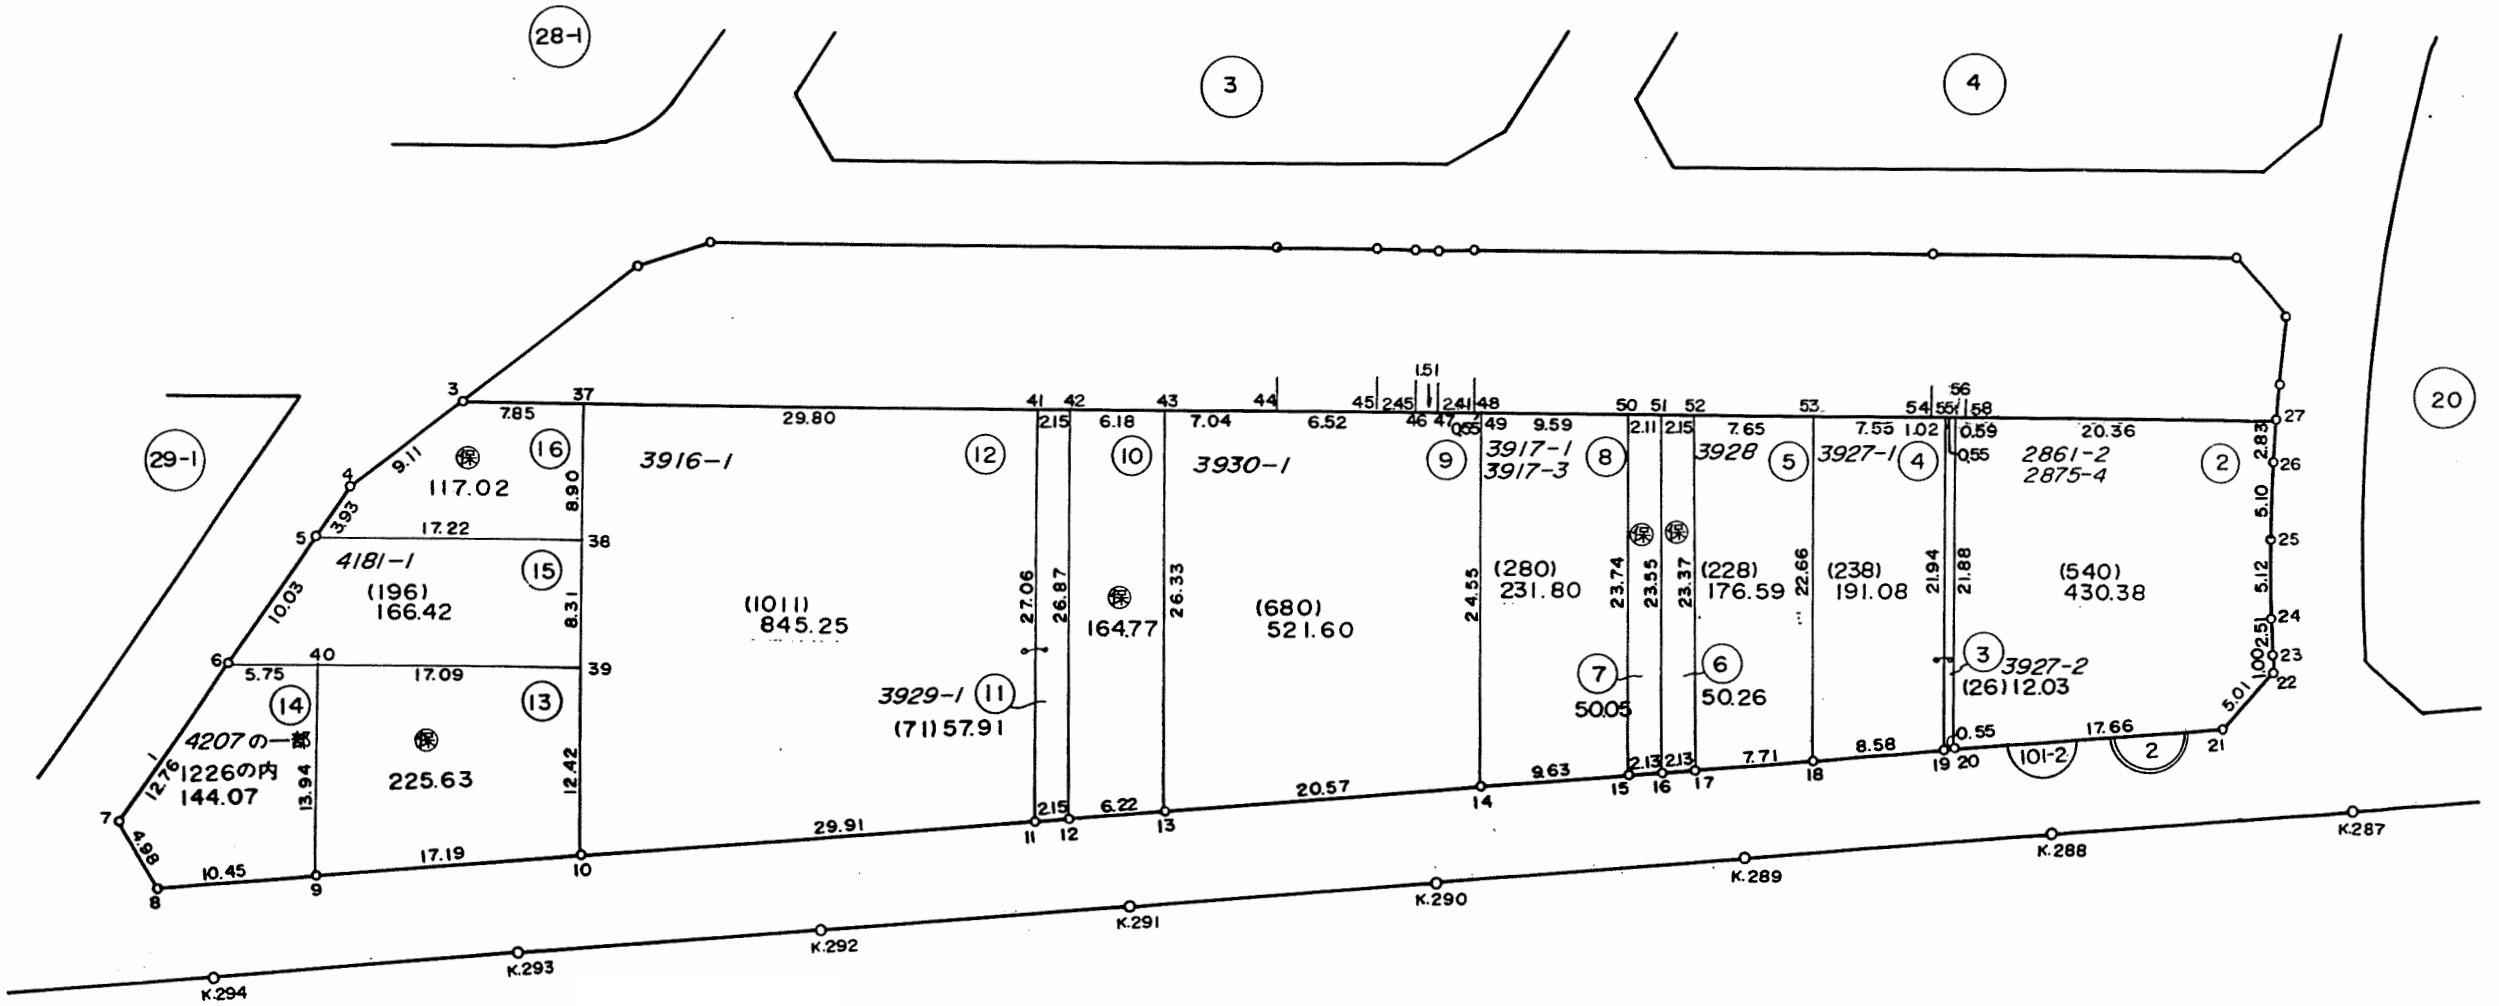


換地図 縮尺 1:500

所在 千葉市幕張本郷四丁目
地番 2


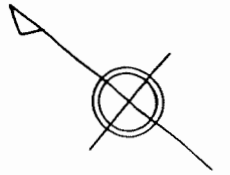


凡例	
	街区番号
	地番
	子番(口外番)
	従前地番

昭和六十年一月作成

換地図 縮尺 1:500

所在 千葉市幕張本郷四丁目
地番 3


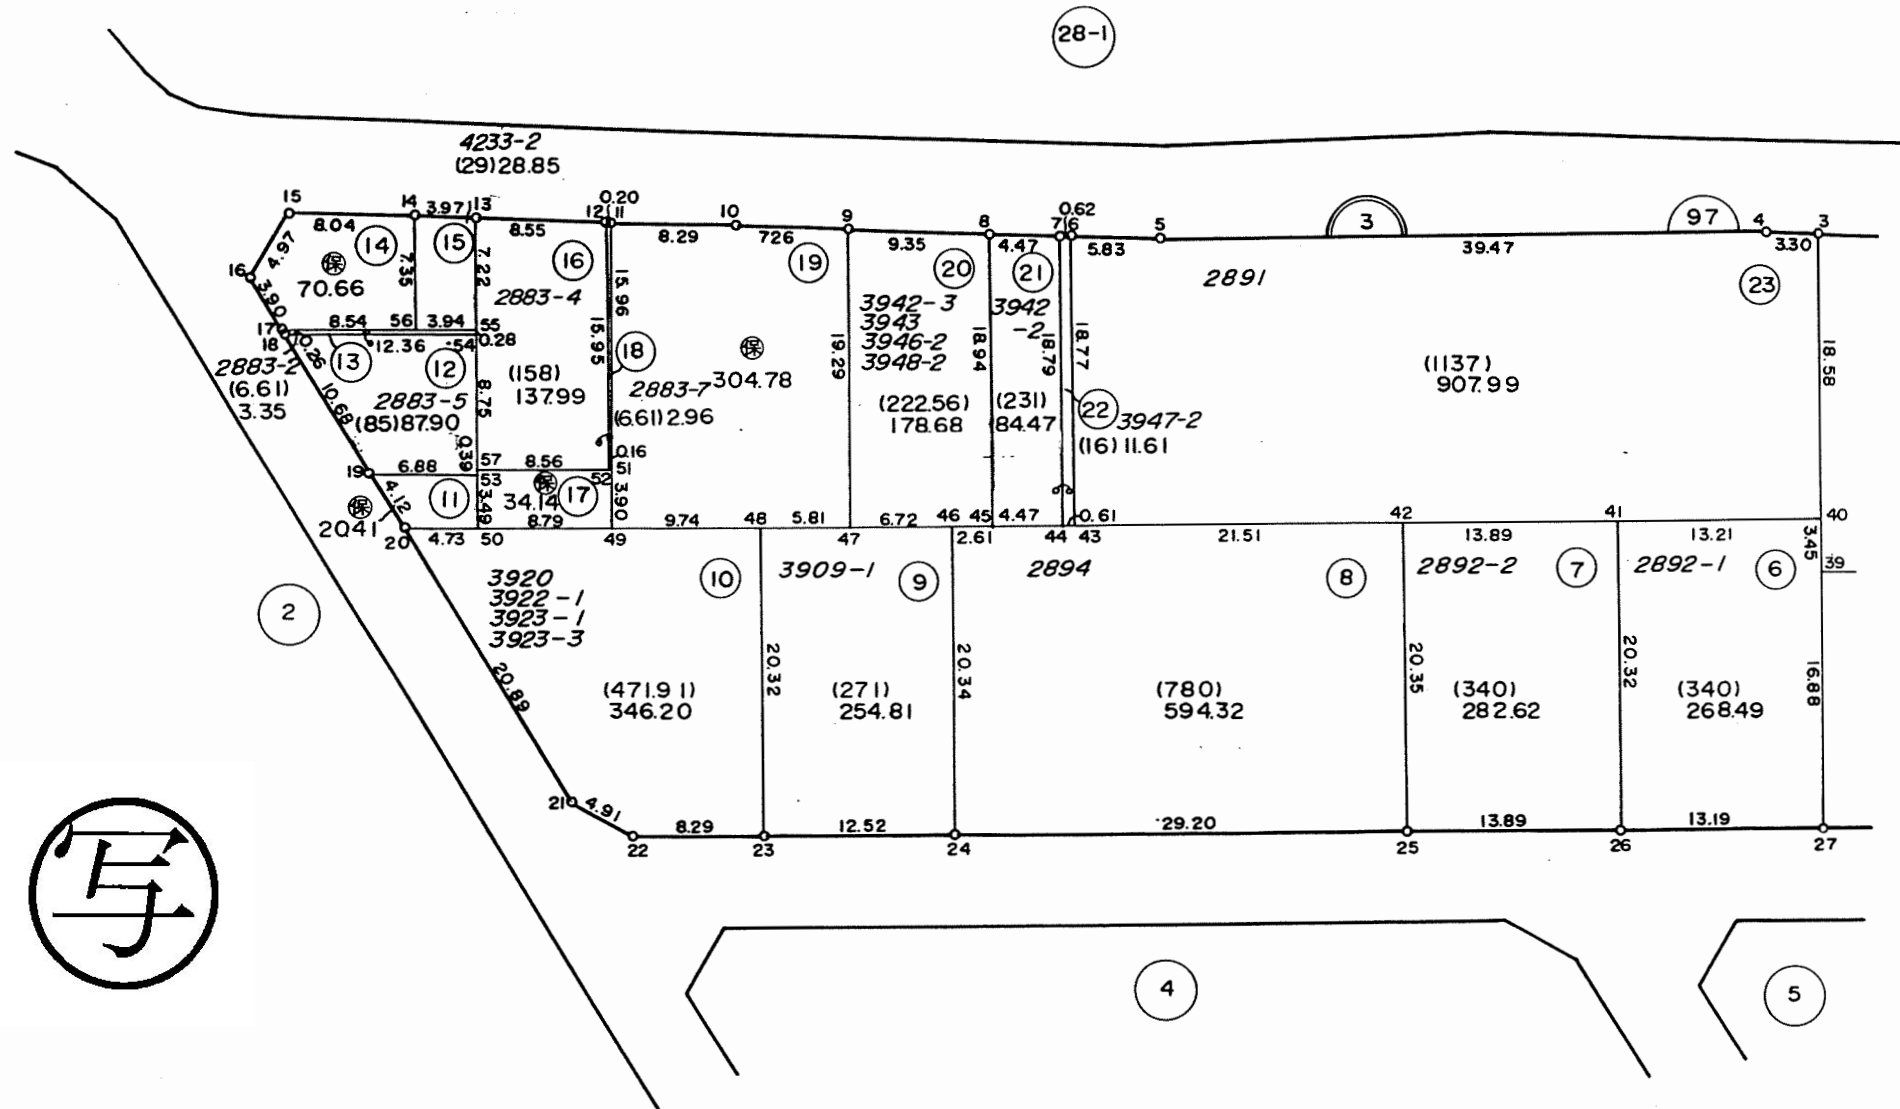
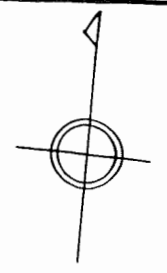


凡 例	
	街区番号
	地 番
	子番(口外番)
	従前地番

千葉市区画整理指導課

換地図 縮尺 1:500


所在 千葉市幕張本郷四丁目
地番 3

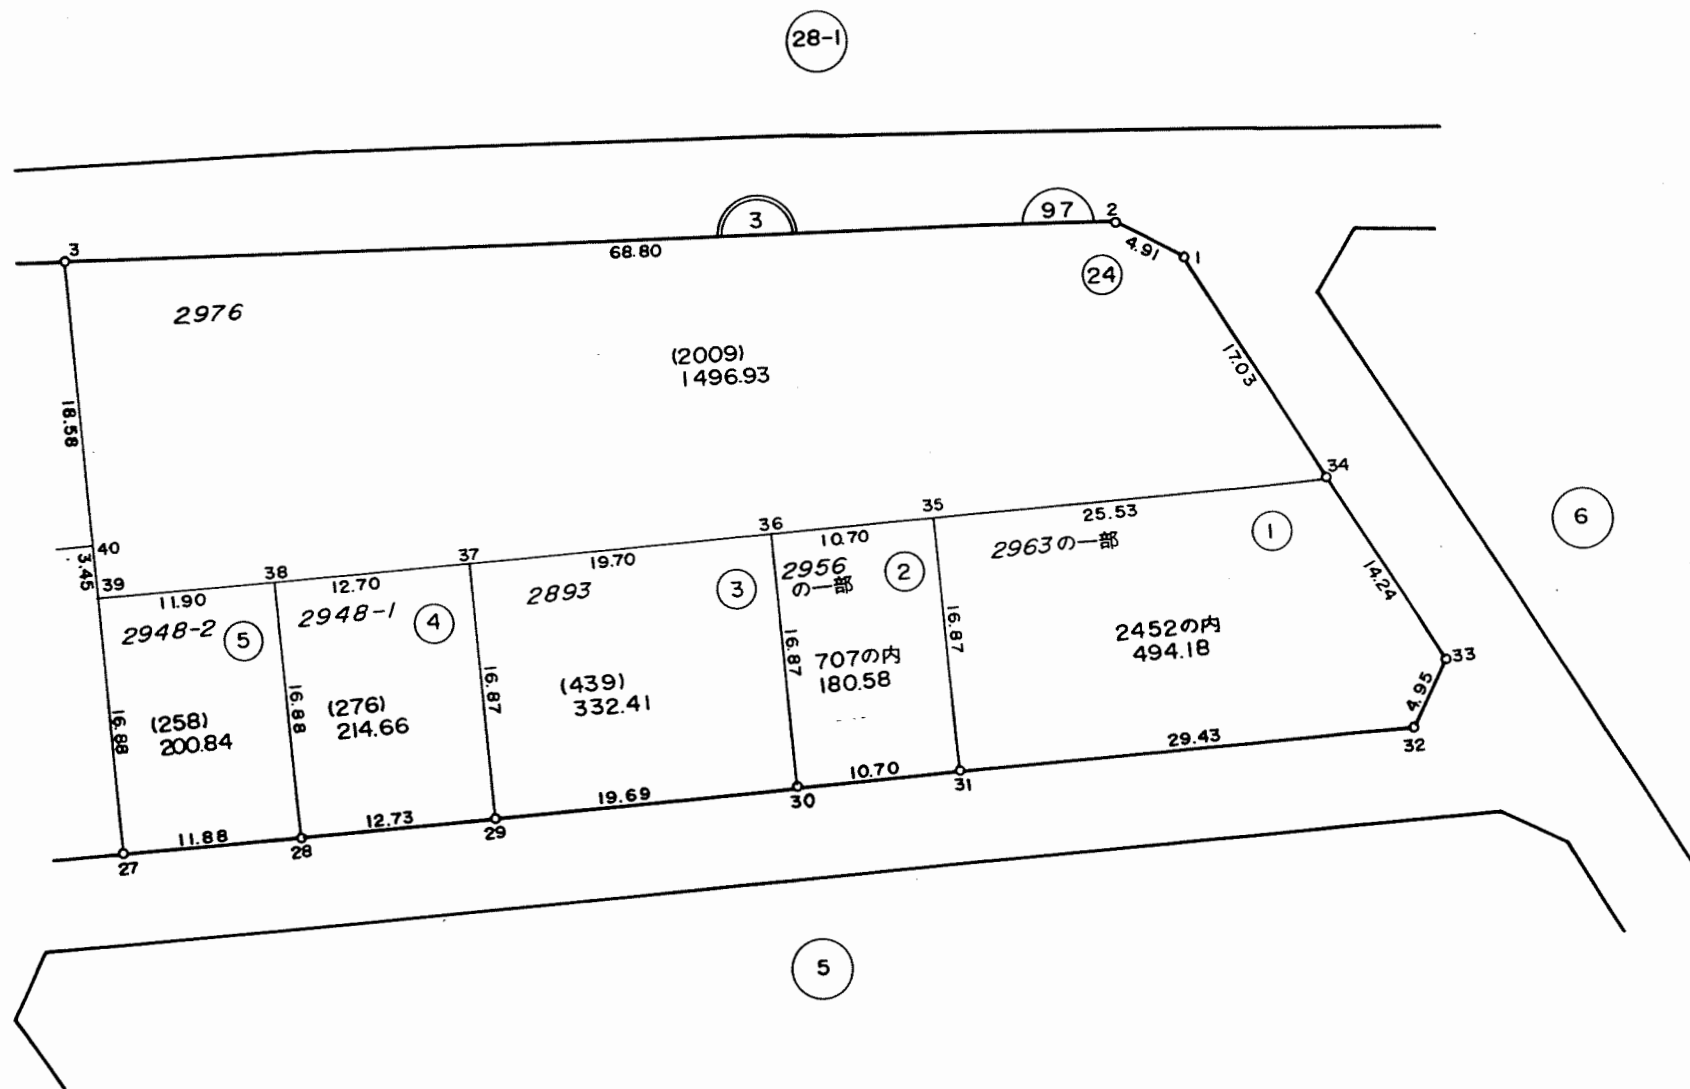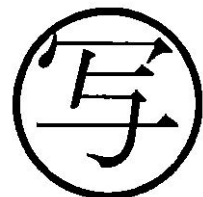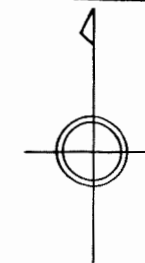


凡 例	
	街区番号
	地 番
	子番(口外番)
2976	従前地番

換地図 縮尺 1:500

所在 千葉市幕張本郷四丁目
地番 4

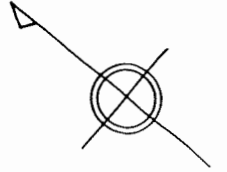




写

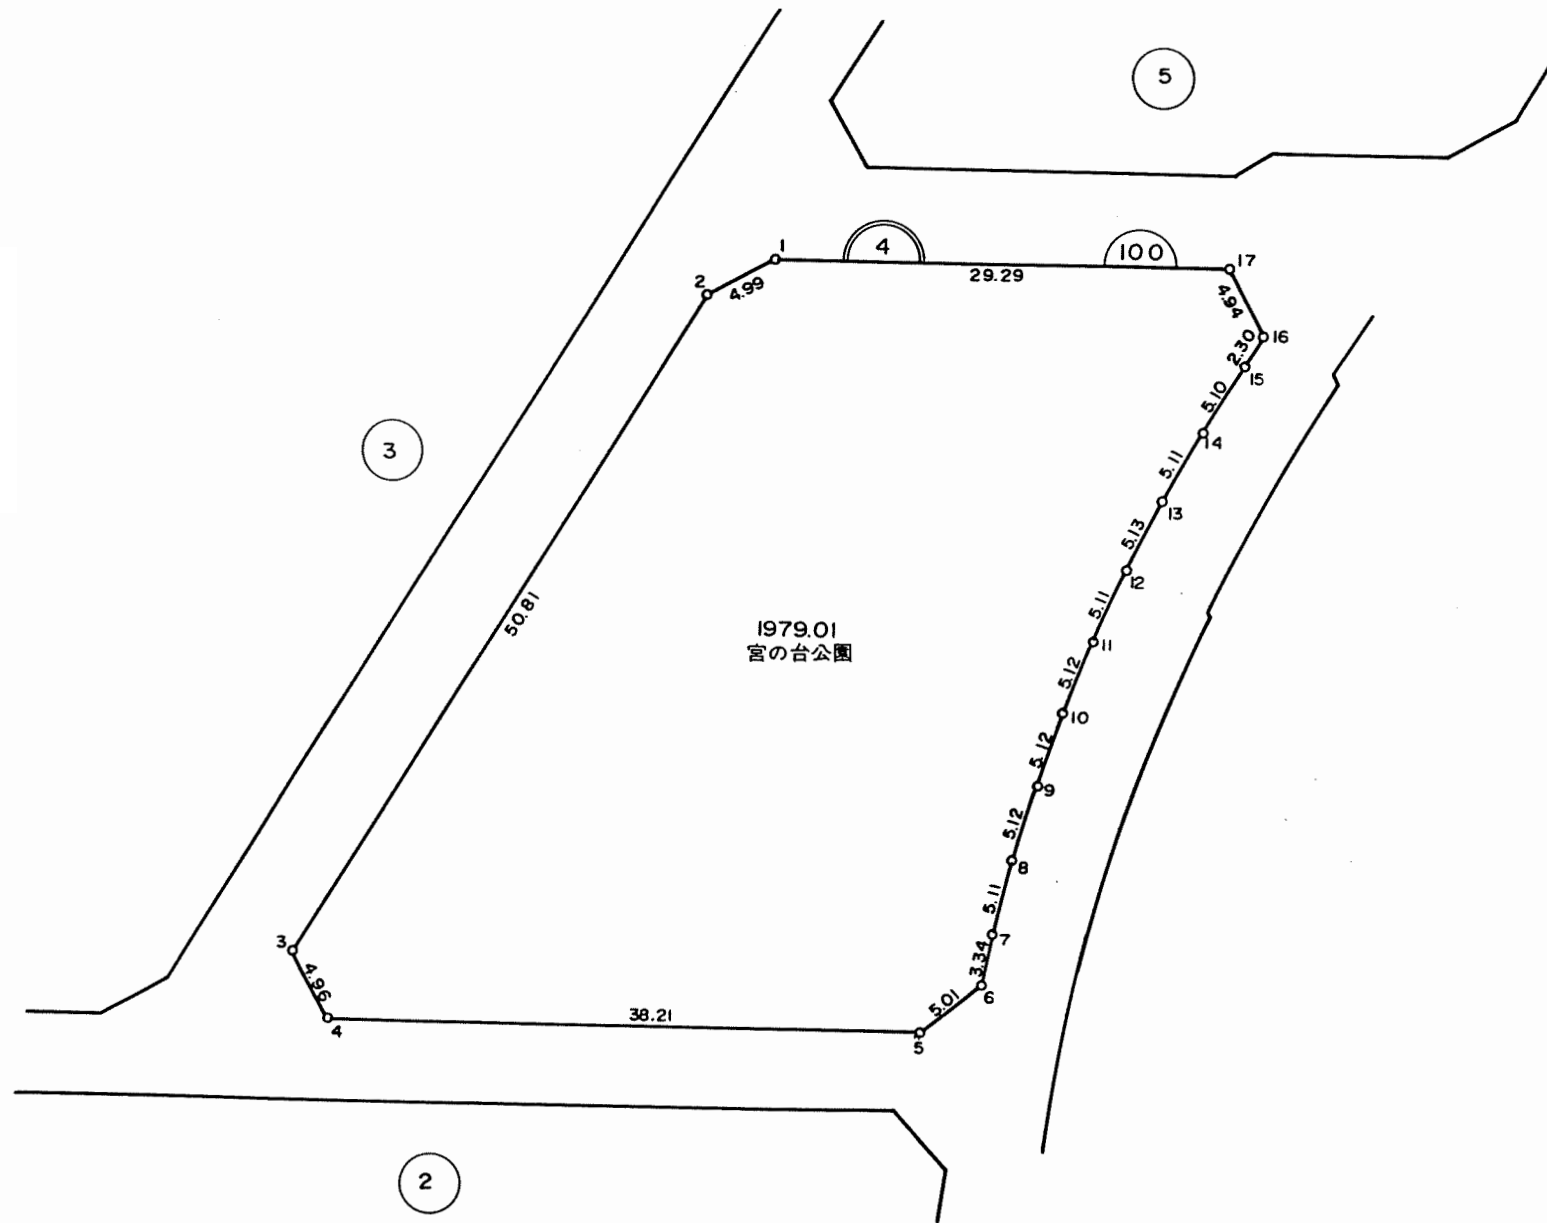

凡 例	
	街区番号
	地 番
	子番(口外番)
	従前地番

換地図 縮尺 1:500


所在 千葉市幕張本郷四丁目
地番 5

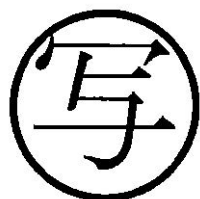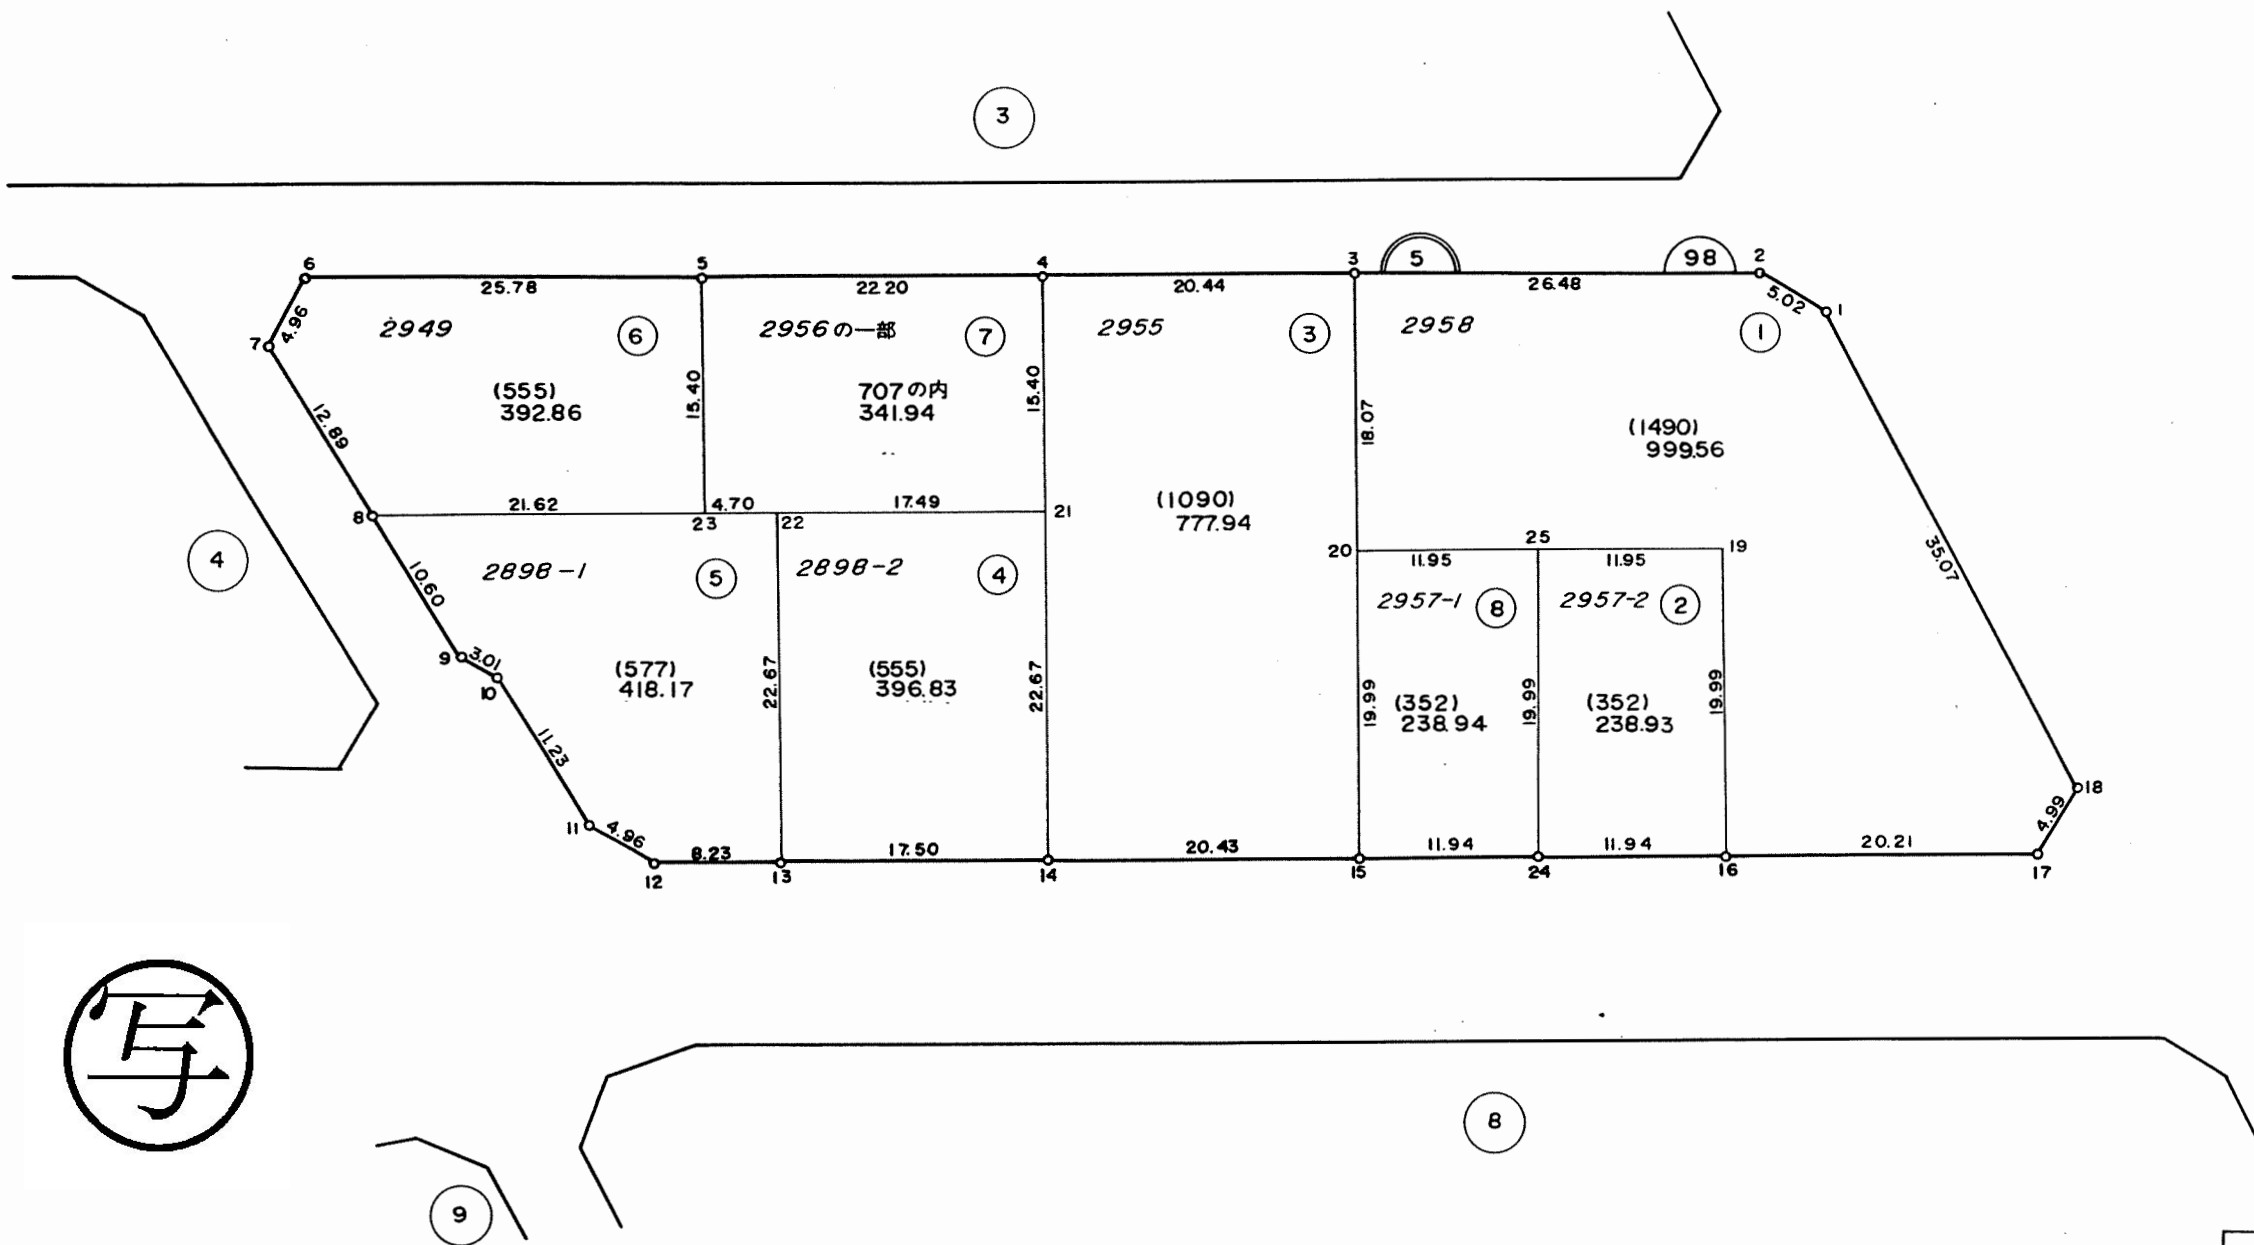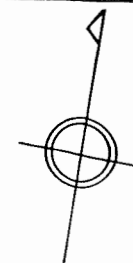



凡 例	
	街区番号
	地 番
	子番(口外番)
	従前地番

換地図 縮尺 1:500

所在 千葉市幕張本郷四丁目
地番 7

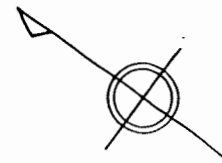




17

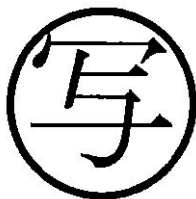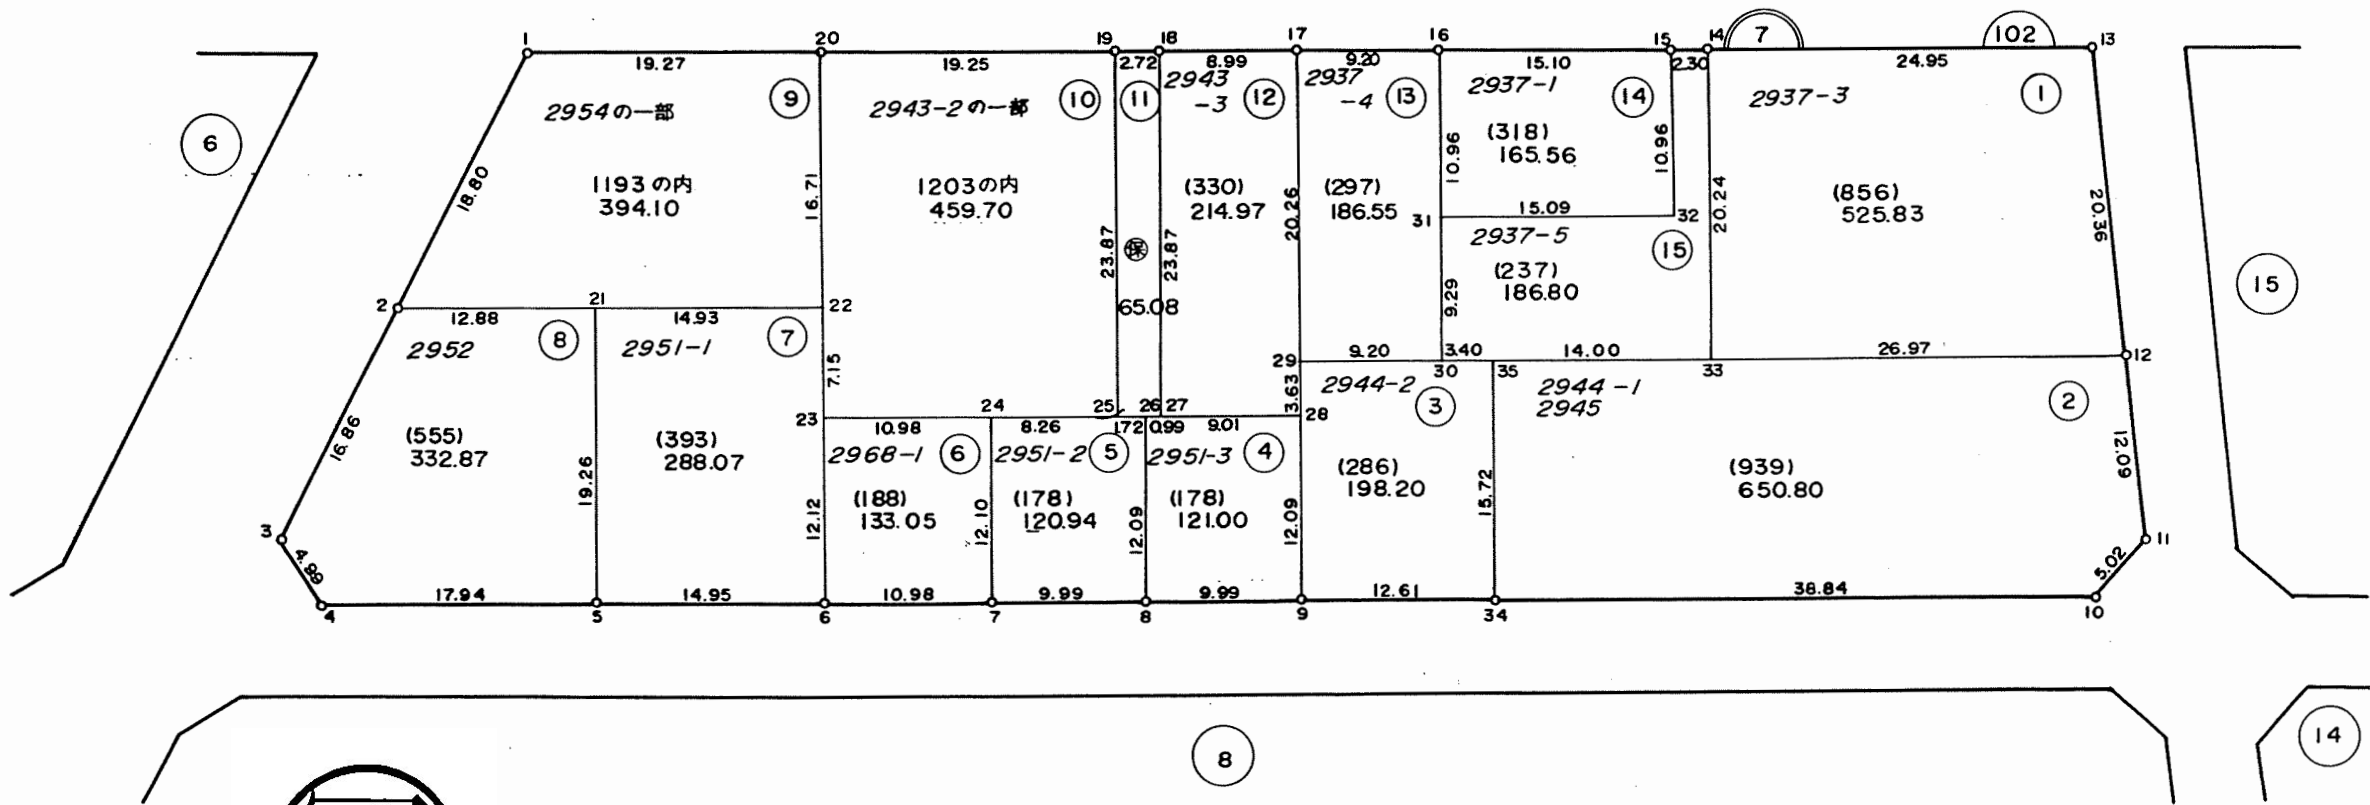

凡例	
	街区番号
	地番
	子番(口外番)
	従前地番

換地図 縮尺 1:1000

所在 千葉市幕張本郷四丁目
地番 8

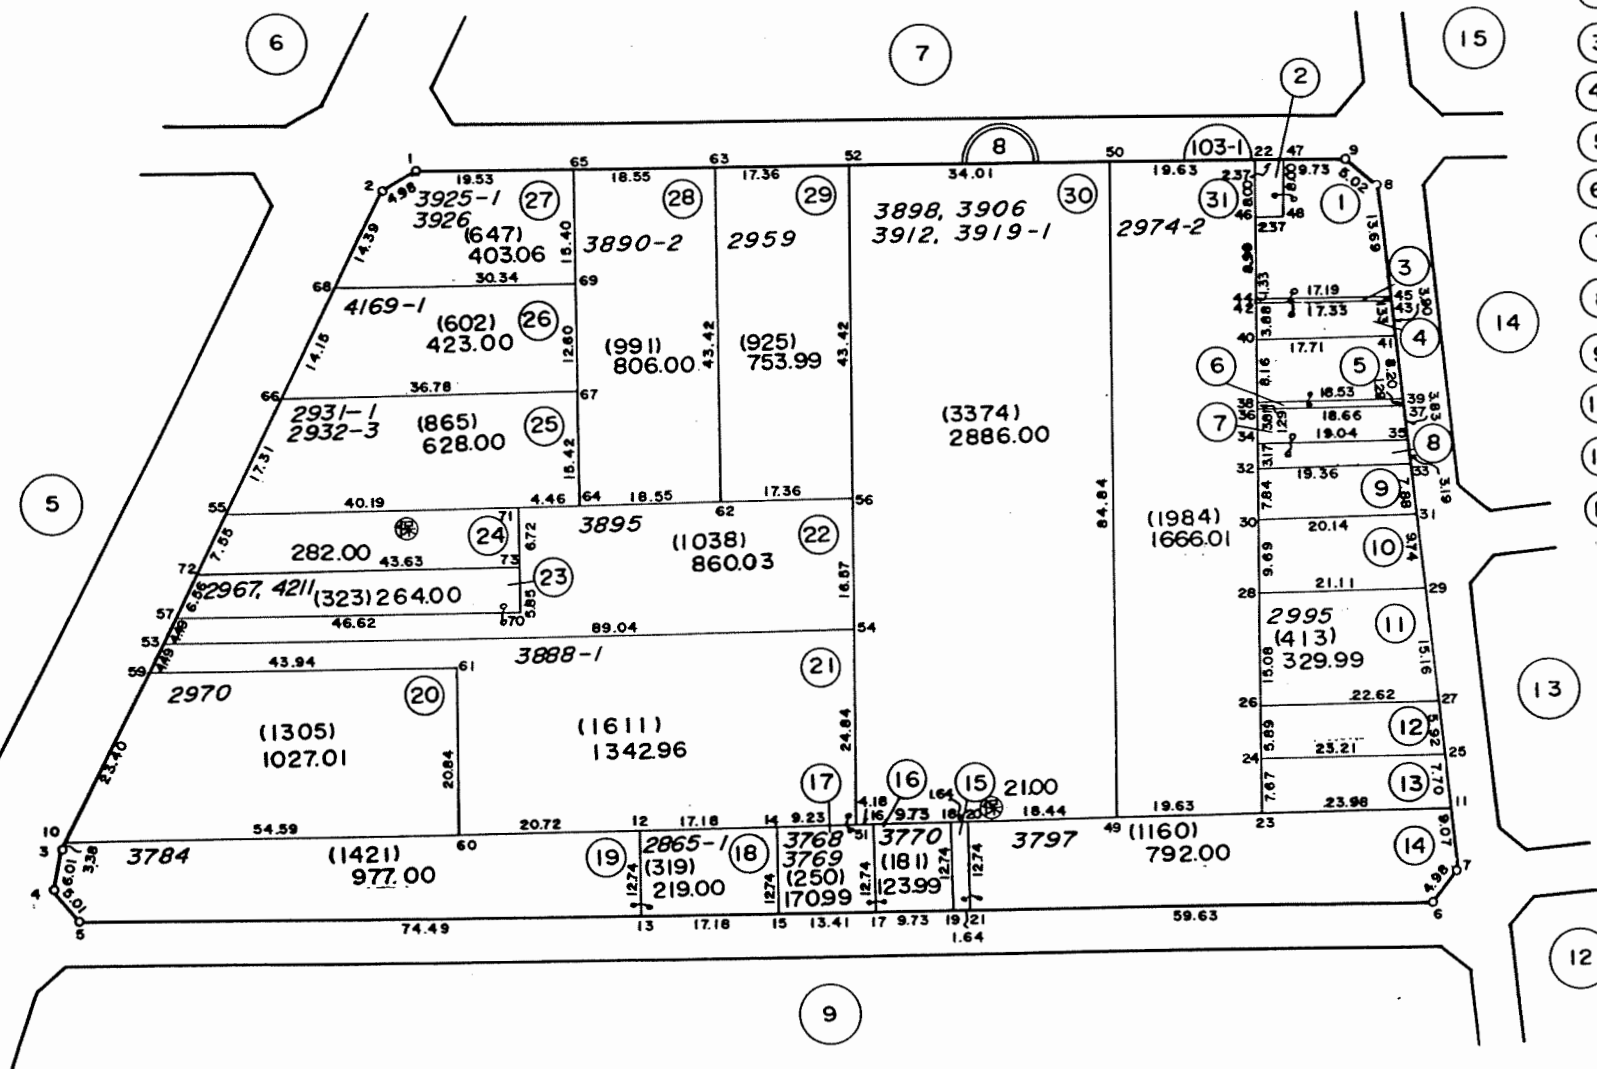
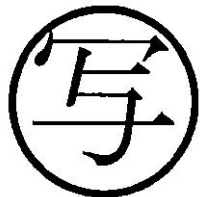
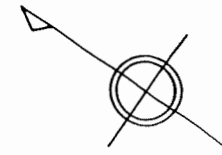


- の内
- ① 2934の一部 1735 253.11
 - ② 4201-1 (19) 18.99
 - ③ 2909-4 (31.17) 22.99
 - ④ 2909-3 (166.61) 67.99
 - ⑤ 3902 (204) 147.99
 - ⑥ 3944-1 (24) 23.99
 - ⑦ 2909-1 (71.42) 72.00
 - ⑧ 3945-1 (61) 61.00
 - ⑨ 2931-2 (211) 155.00
 - ⑩ 3892 (208) 200.00
 - ⑫ 2879-3 (165) 135.01
 - ⑬ 2879-2 (220) 180.99

凡 例	
	街区番号
	地 番
	子番(口外番)
	従前地番

換地図 縮尺 1:500



所在 千葉市幕張本郷四丁目
地番 9

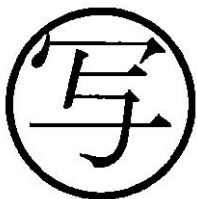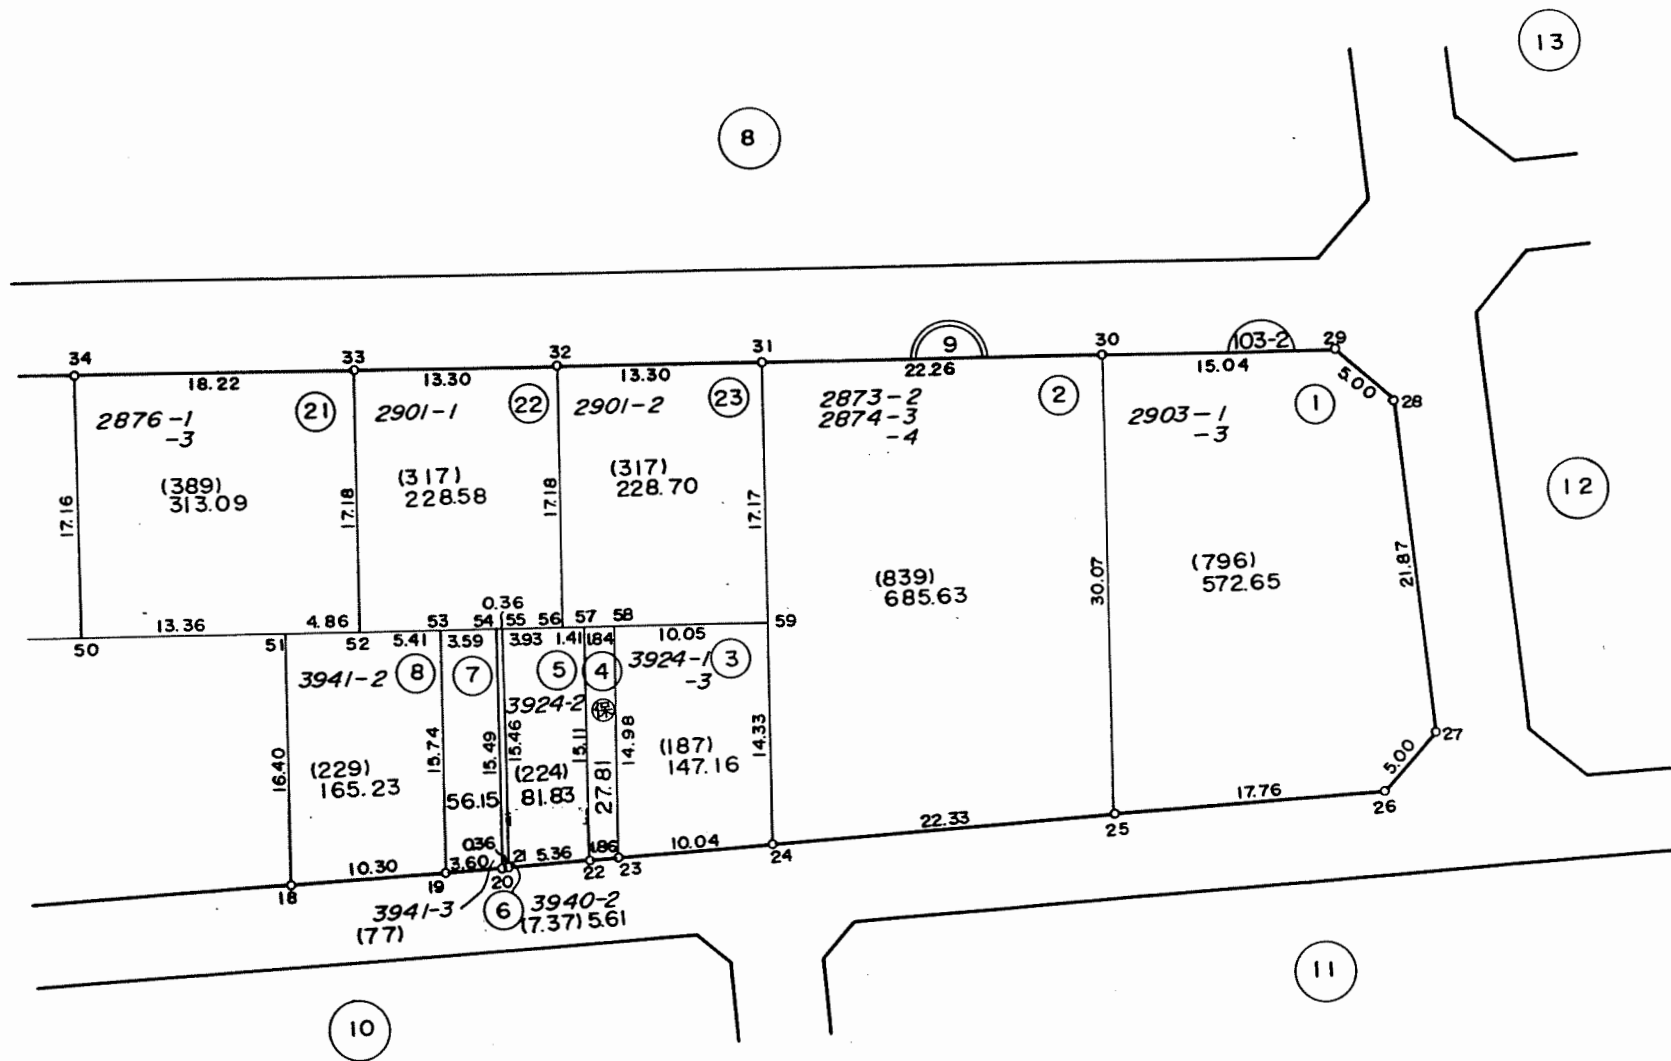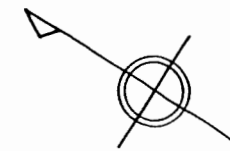

凡 例	
	街区番号
	地 番
	子番(口外番)
	従前地番

換地図 縮尺 1:500

所在 千葉市幕張本郷四丁目
地番 10

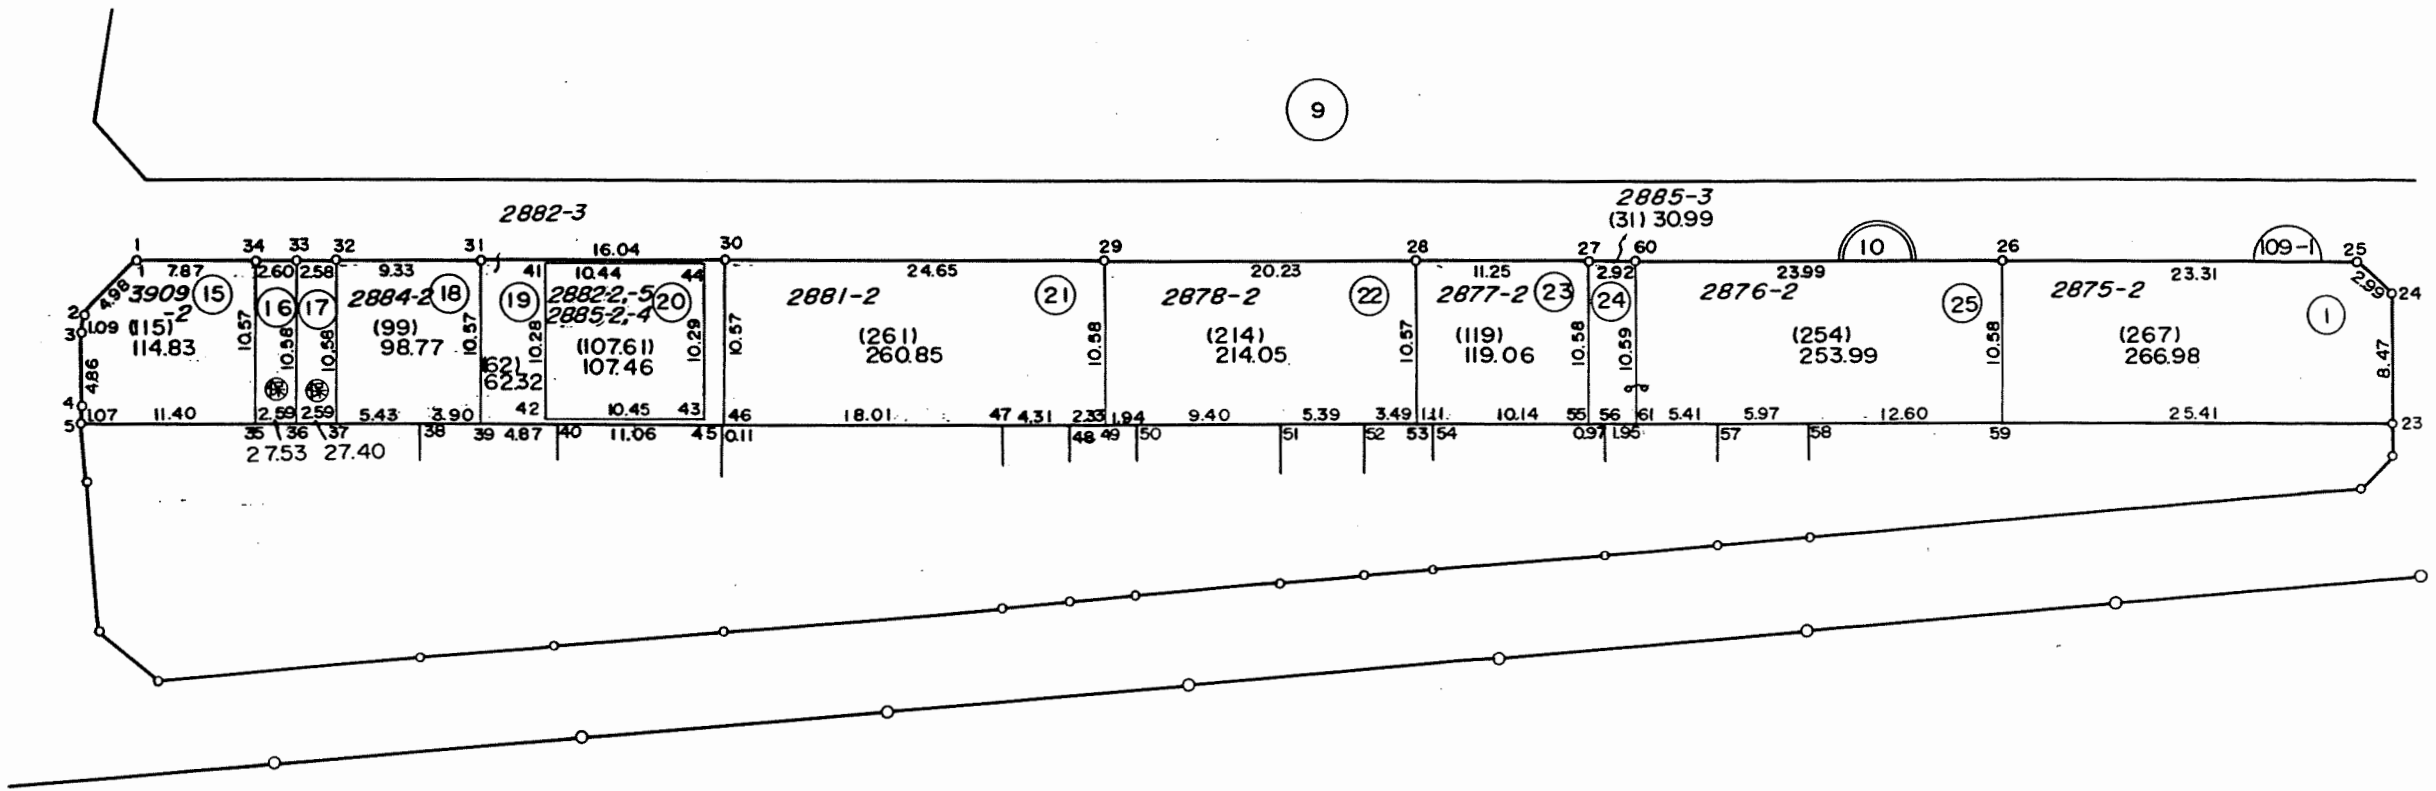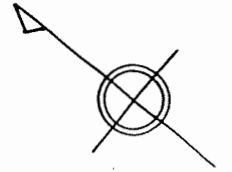




9

写

凡 例	
	街区番号
	地 番
	子番(口外番)
	従前地番

換地図 縮尺 1:500




所在 千葉市幕張本郷四丁目
地番 10

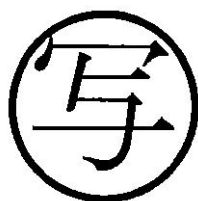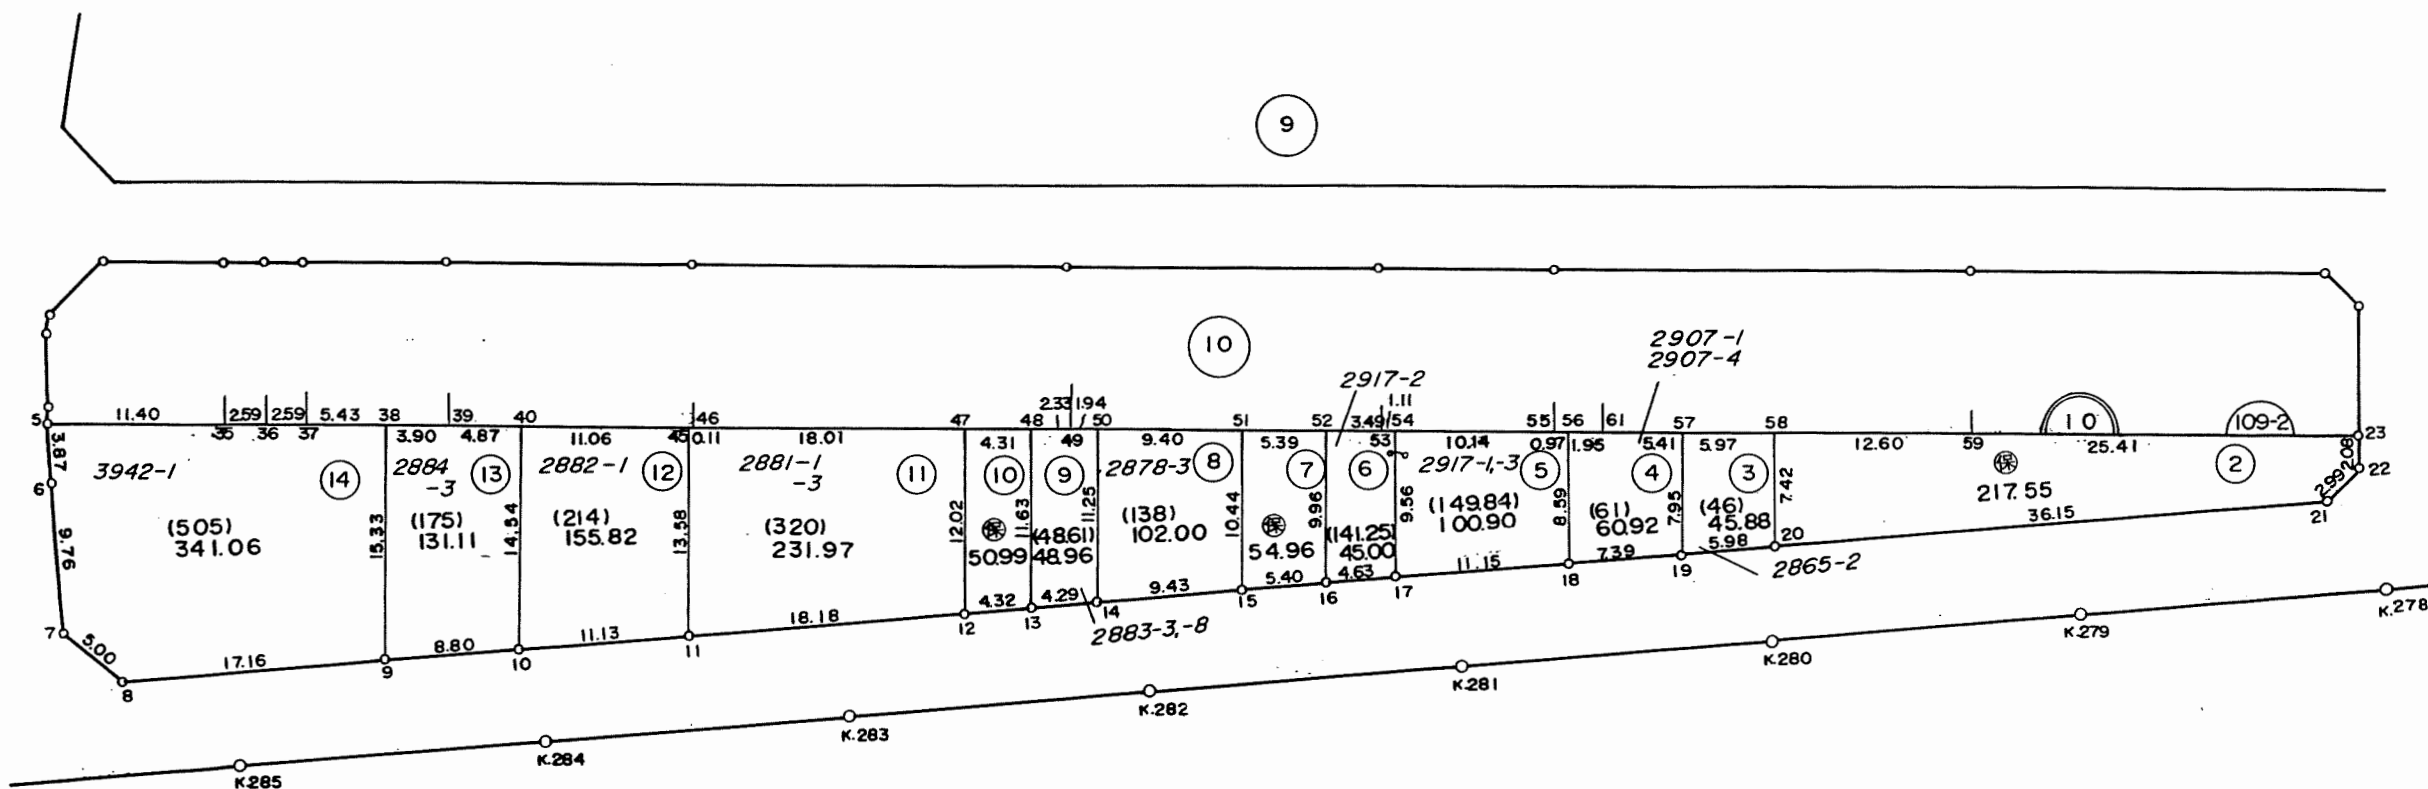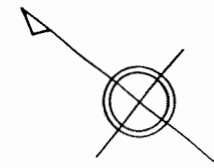

凡例	
	街区番号
	地番
	子番(口外番)
	従前地番

換地図 縮尺 1:500




所在 千葉市幕張本郷四丁目
 地番 11

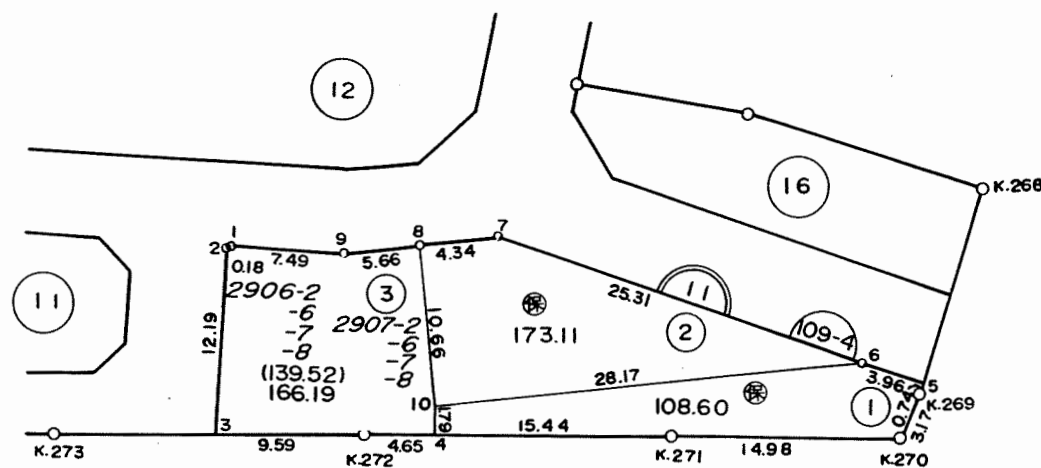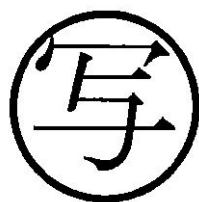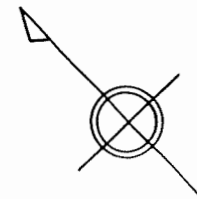

凡 例	
	街区番号
	地 番
	子番(口外番)
	従前地番

換地図 縮尺 1:500

所在 千葉市幕張本郷四丁目
地番 11

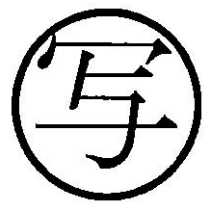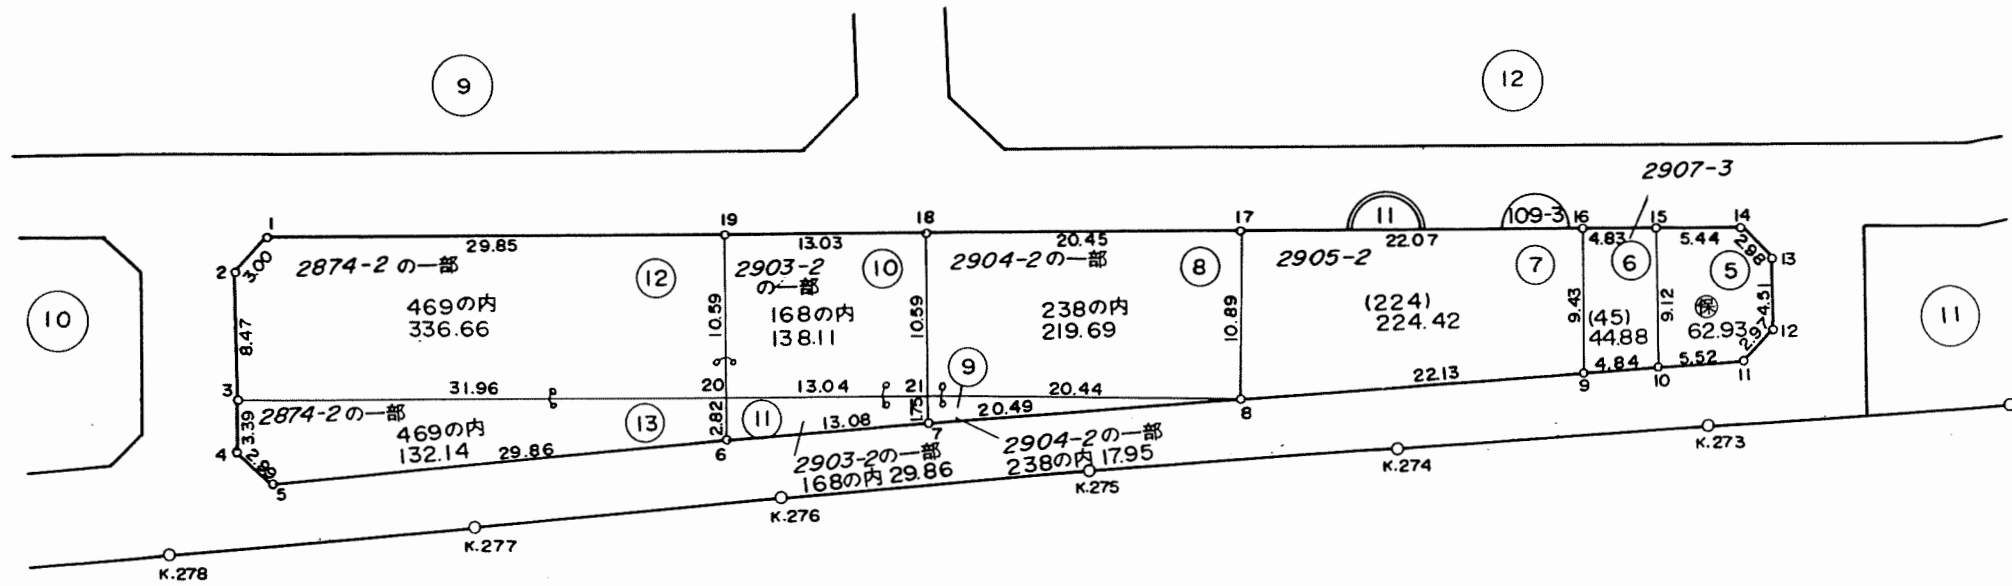
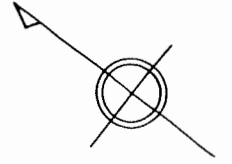


凡 例	
	街区番号
	地 番
	子番(口外番)
2874-2	従前地番

昭和六十年一月作成

換地図 縮尺 1:500

所在 千葉市幕張本郷四丁目
地番 12


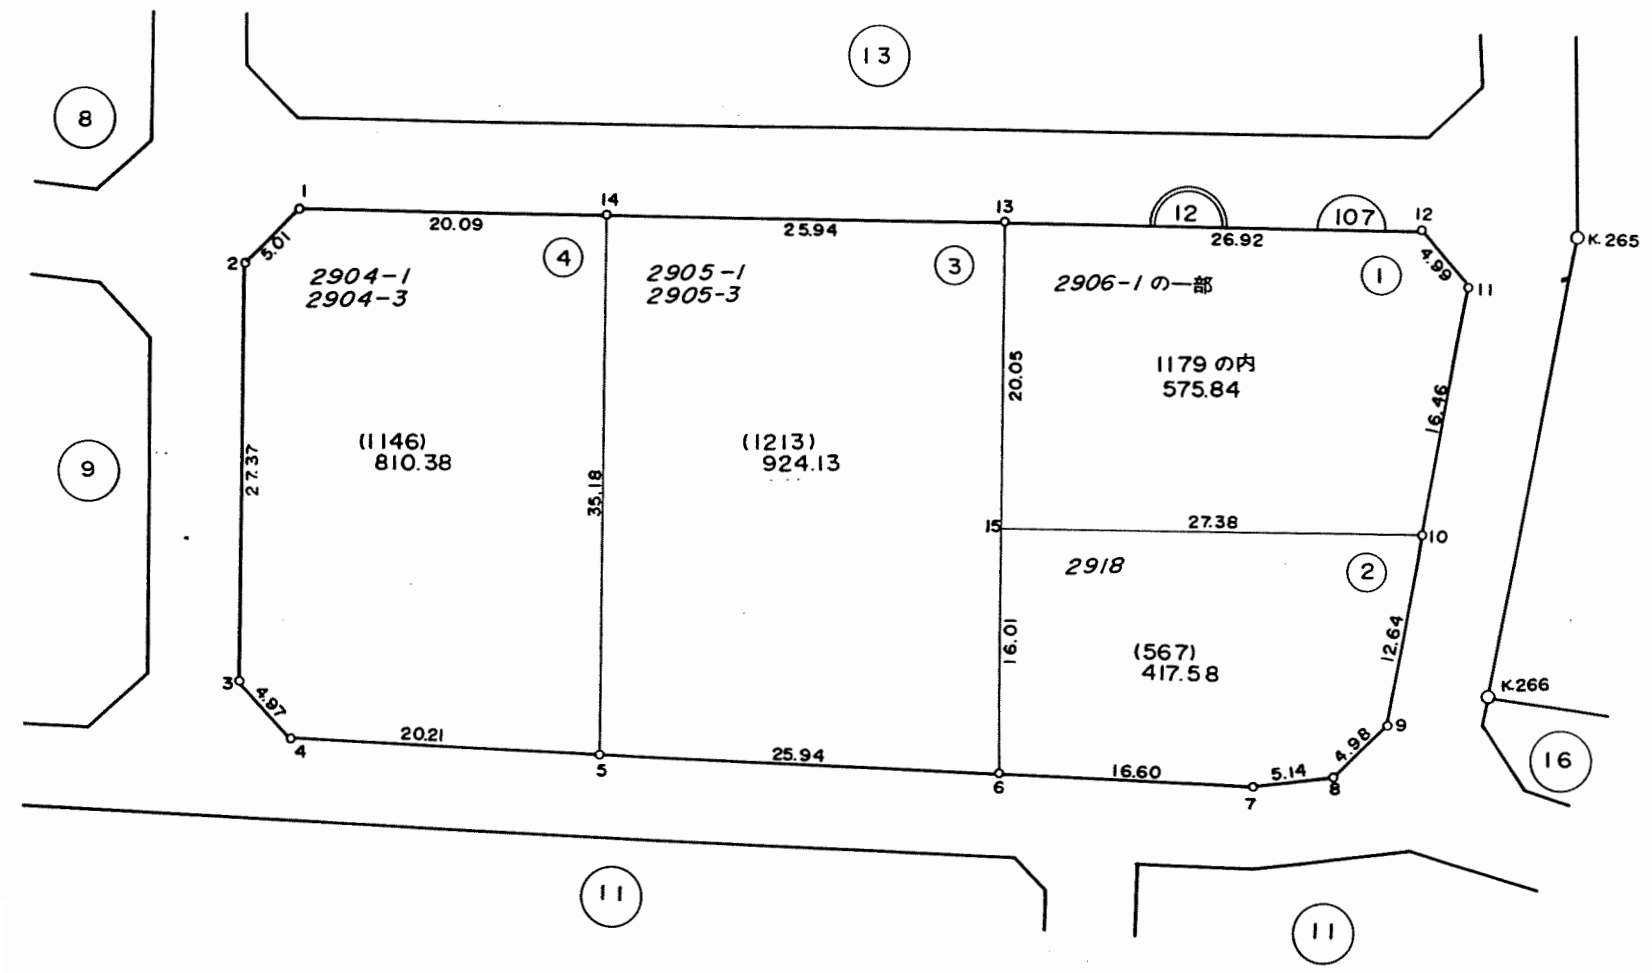
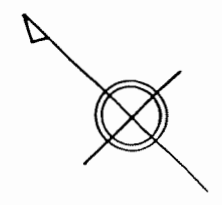


凡例	
	街区番号
	地番
	子番(口外番)
2904-1	従前地番

千葉市区画整理指導課

換地図 縮尺 1:500




所在 千葉市幕張本郷四丁目
地番 13

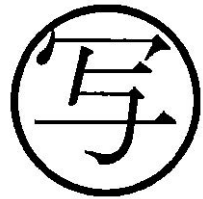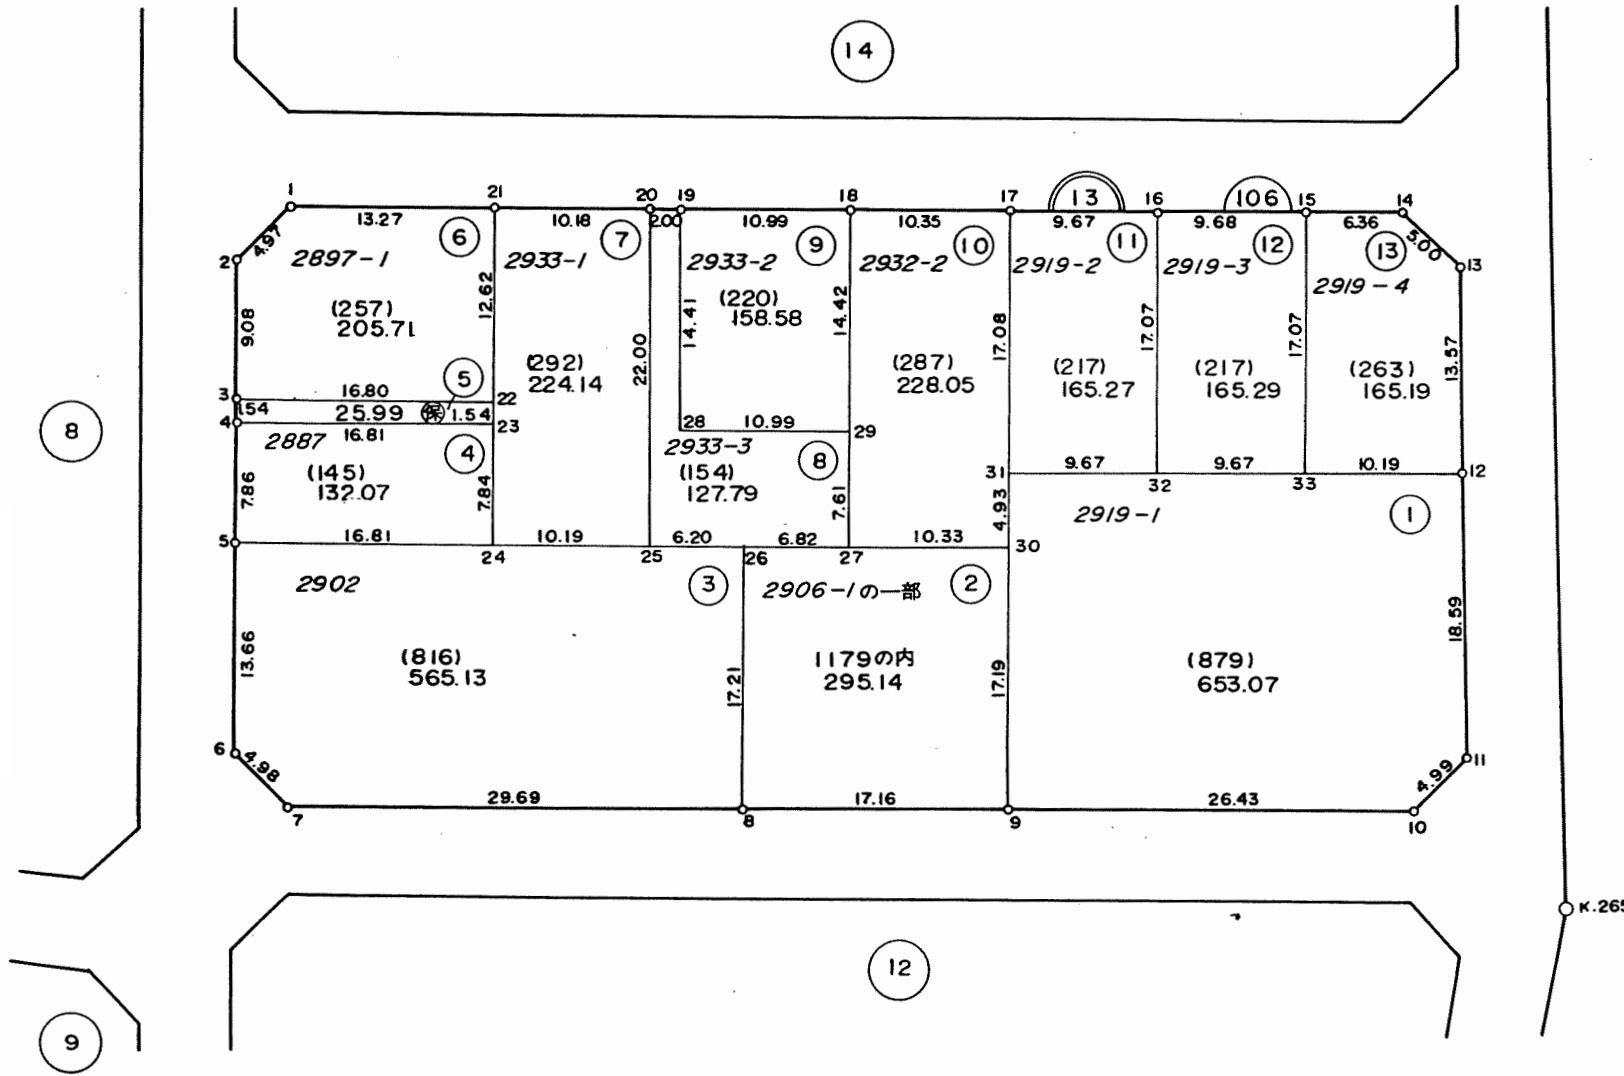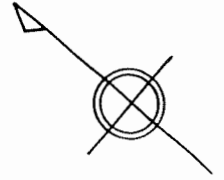

凡 例	
	街区番号
	地 番
	子番(口外番)
	従前地番

換地図 縮尺 1:500



所在 千葉市幕張本郷四丁目
地番 15

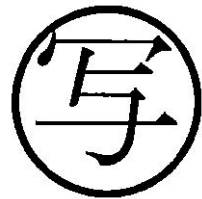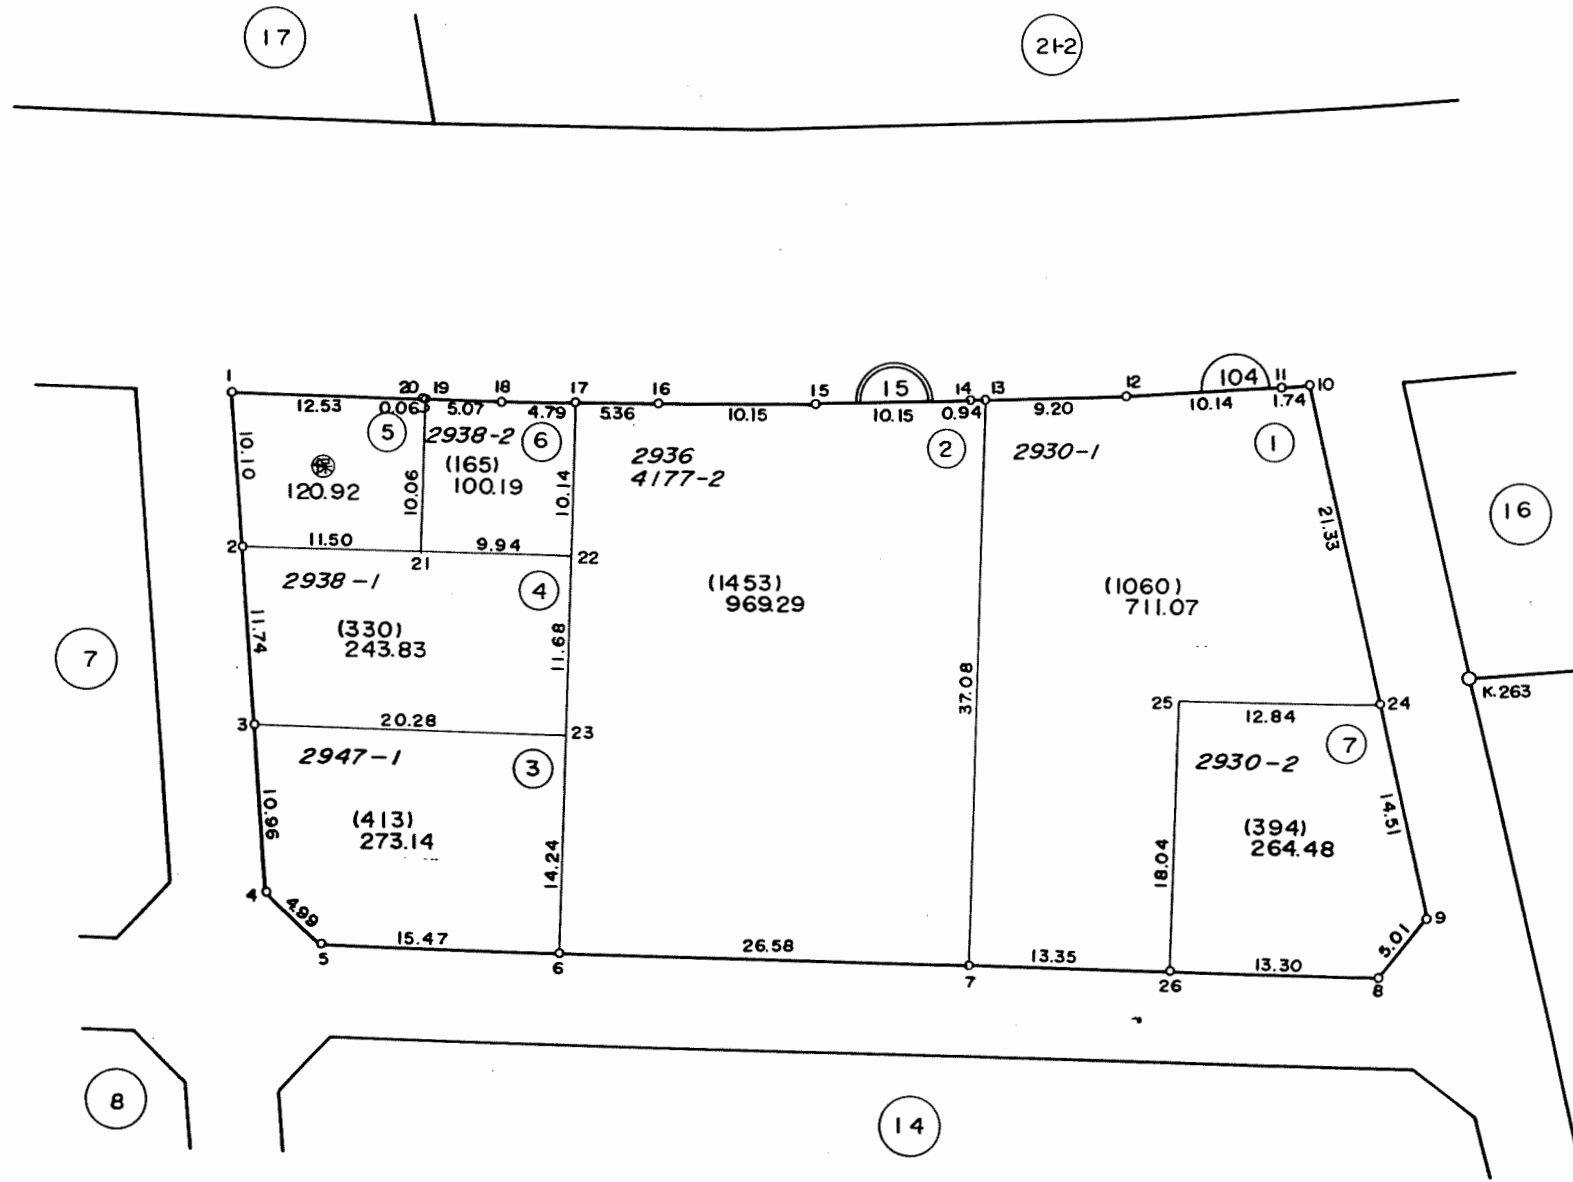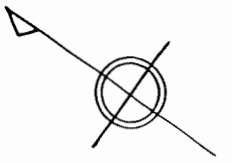

凡例	
	街区番号
	地番
	子番(口外番)
	従前地番

換地図 縮尺 1:500



所在 千葉市幕張本郷四丁目
地番 16

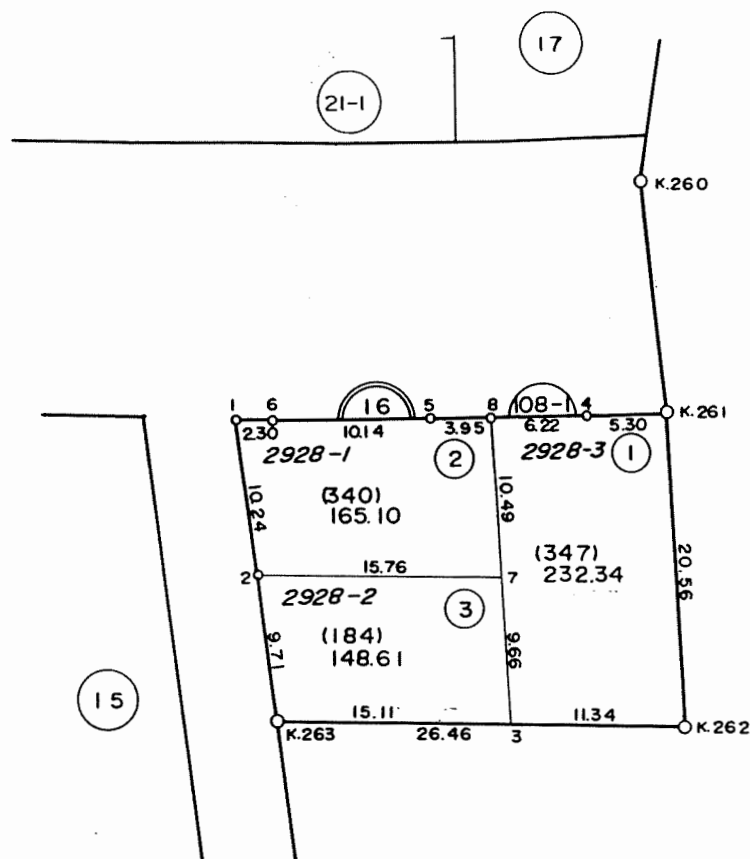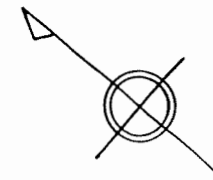

凡 例	
	街区番号
	地 番
	子番(口外番)
2928-1	従前地番

換地図 縮尺 1:500




所在 千葉市幕張本郷四丁目
 地番 16

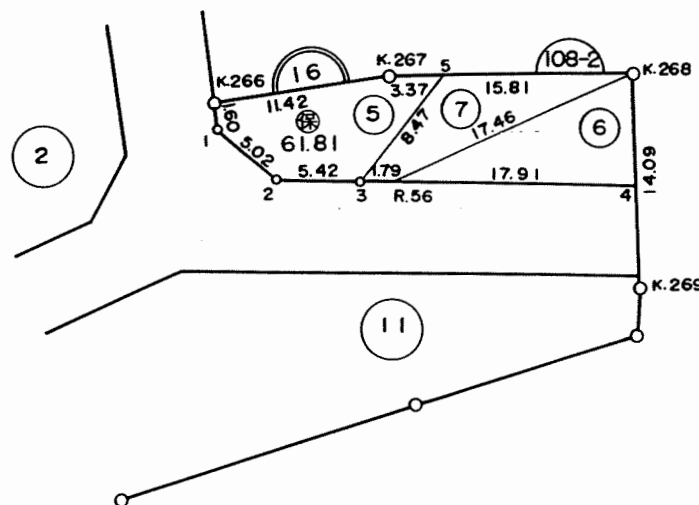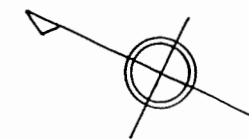

凡 例	
	街区番号
	地 番
	子番(口外番)
	従前地番

換地図 縮尺 1:500


所在 千葉市幕張本郷四丁目
地番 17

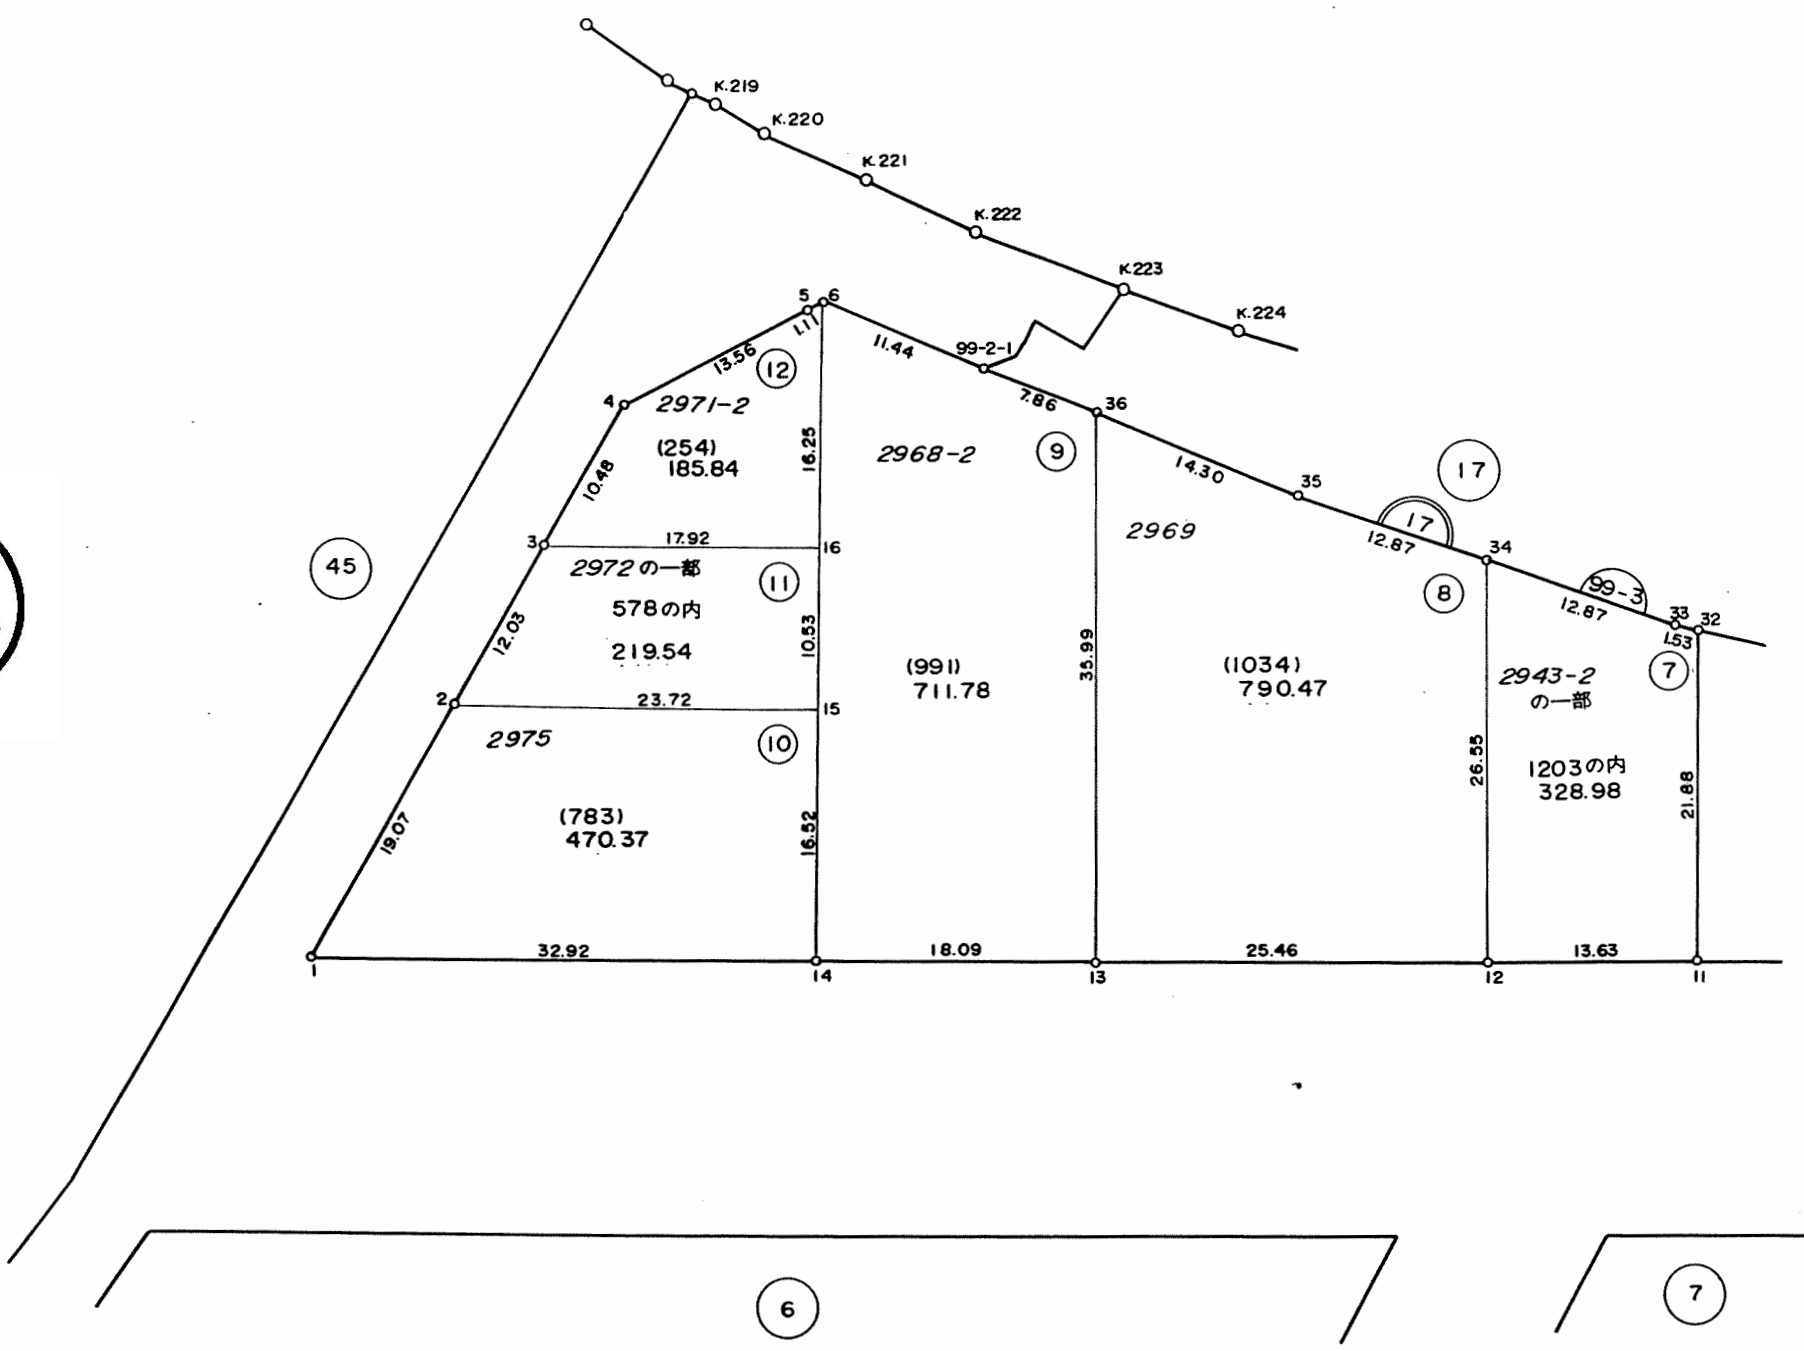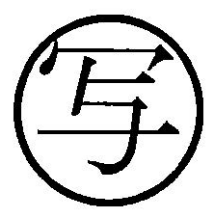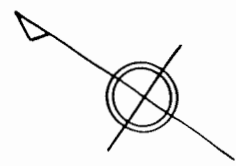


凡 例	
	街区番号
	地 番
	子番(口外番)
	従前地番

換地図 縮尺 1:500

所在地 千葉市幕張本郷四丁目
地番 17

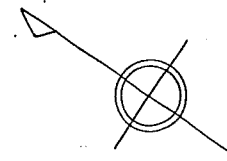



写

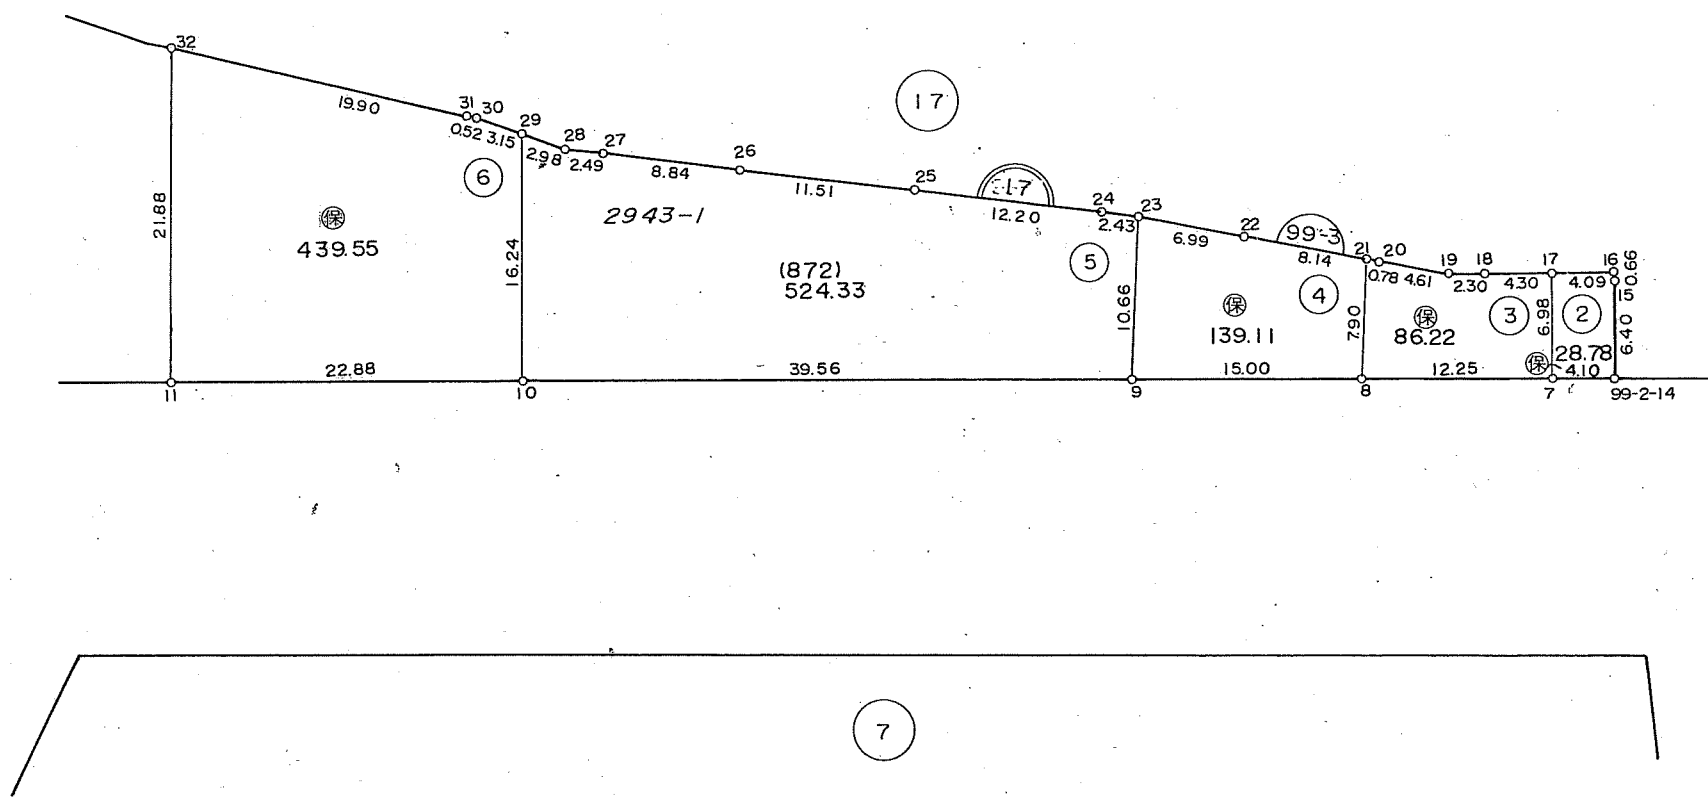

凡 例	
	街区番号
	地 番
	子番(口外番)
	従前地番

換地図 縮尺 1:500

所在 千葉市幕張本郷四丁目
地番 17

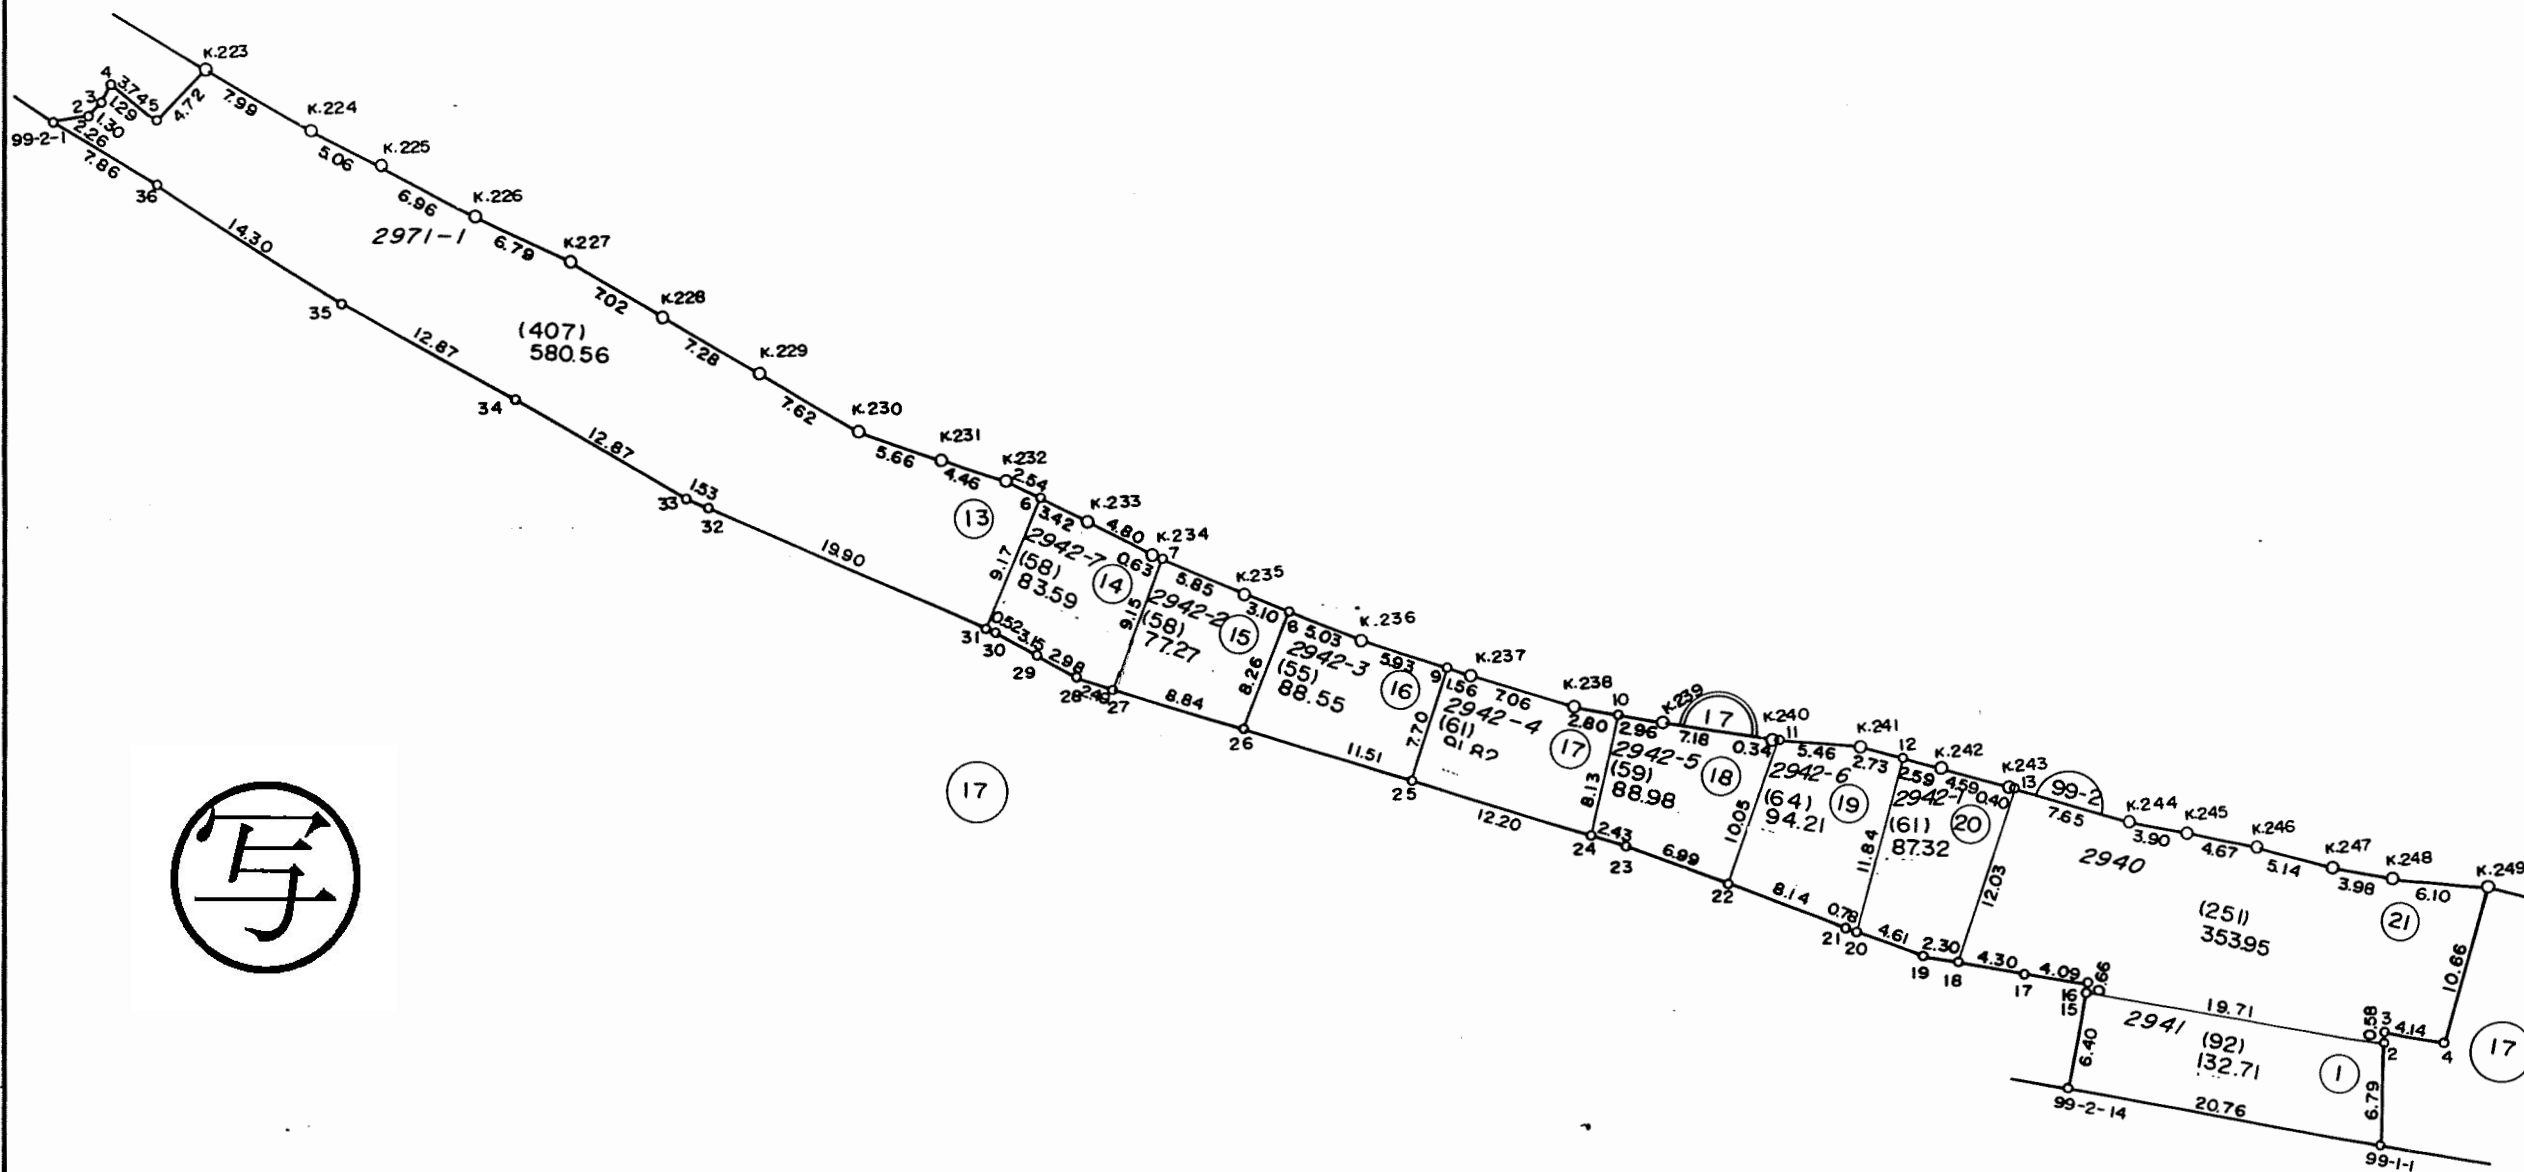
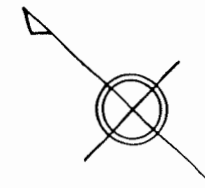


写

凡例	
	街区番号
	地番
	子番(口外番)
	従前地番

換地図 縮尺 1:500

所在 千葉市幕張本郷四丁目
地番 17

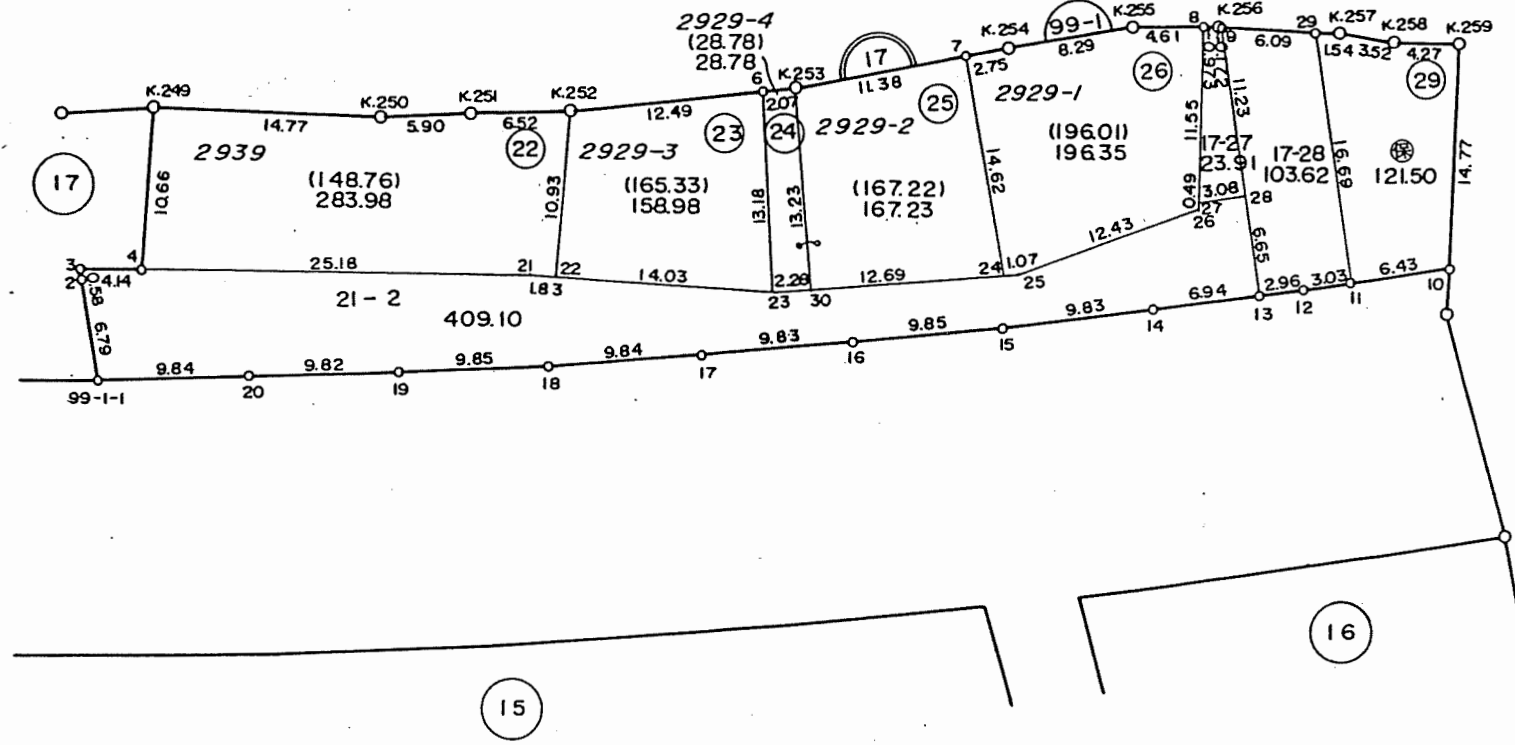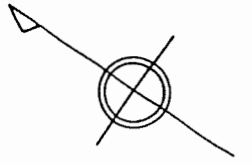

写

凡 例	
	街区番号
	地 番
	子番(口外番)
	従前地番