


昭和六十年一月作成

換地図 縮尺 1:500

所在 千葉市幕張本郷七丁目
地番 1

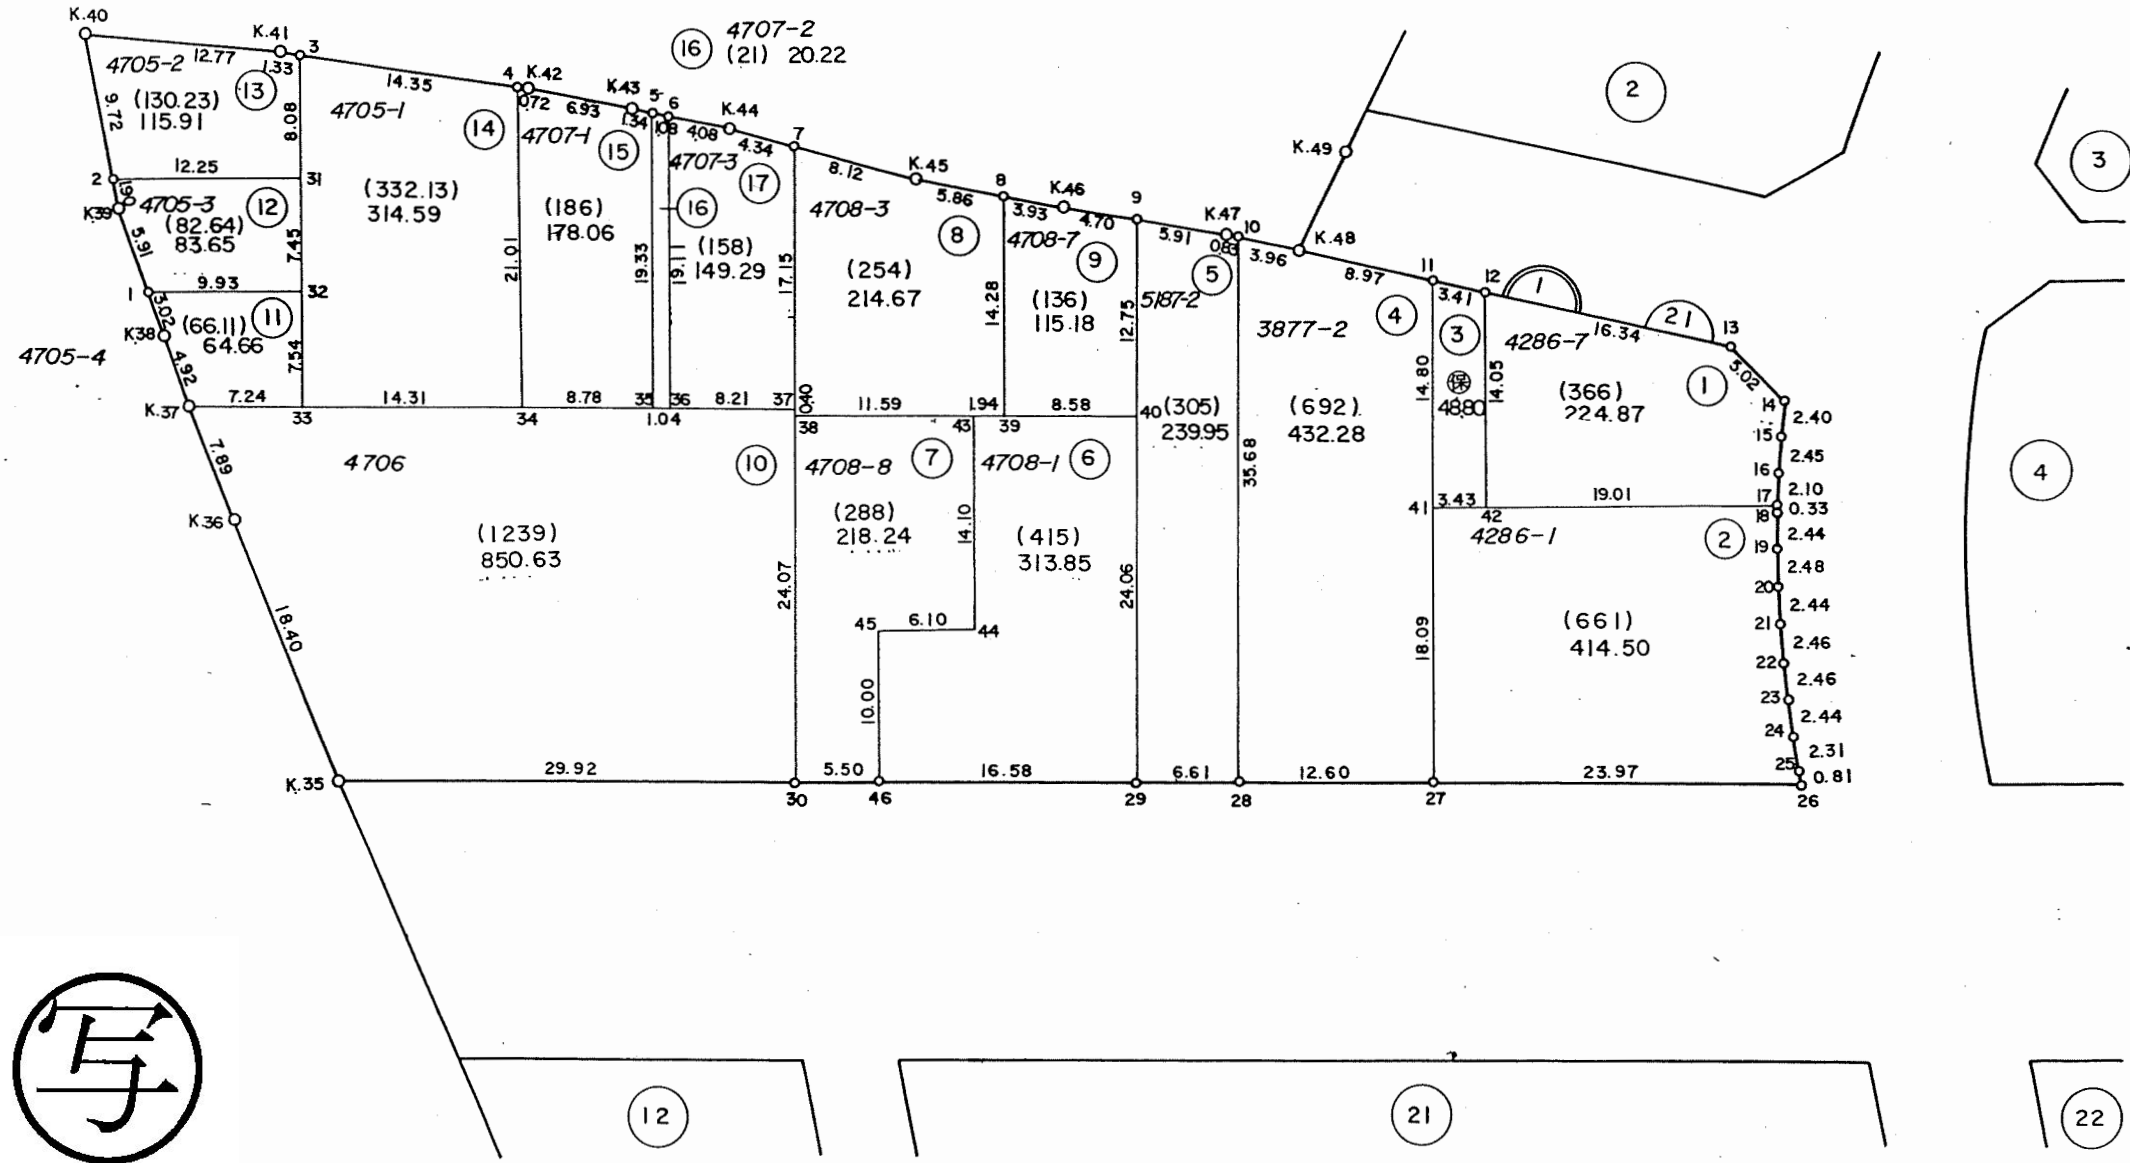

写




凡例	
	街区番号
	地番
	子番(口外番)
	従前地番

千葉市区画整理指導課

昭和六十年一月作成

換地図 縮尺 1:500

所在 千葉市幕張本郷七丁目
地番 2

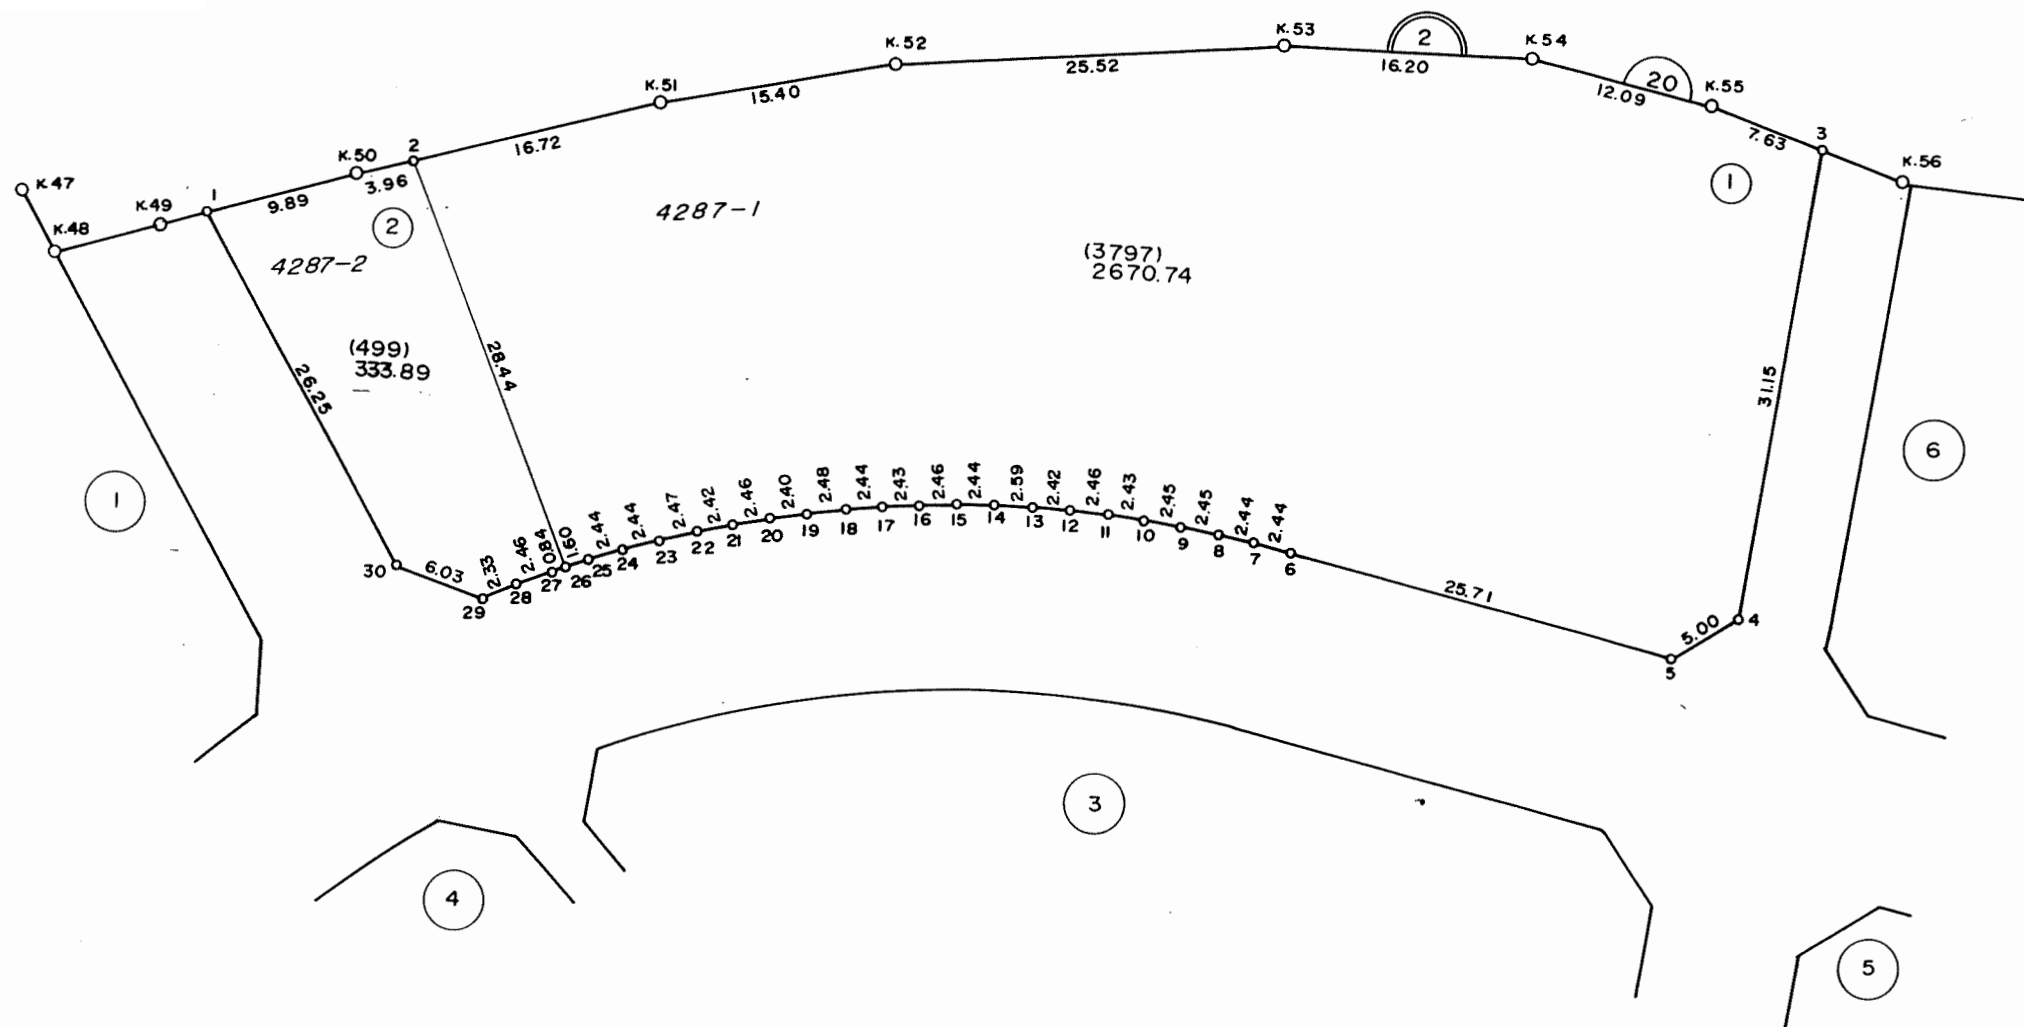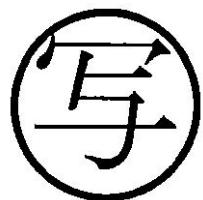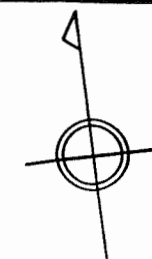



凡 例	
	街区番号
	地 番
	子番(口外番)
4287-1	従前地番

千葉市区画整理指導課

昭和六十年一月作成

換地図 縮尺 1:500

所在 千葉市幕張本郷七丁目
地番 3

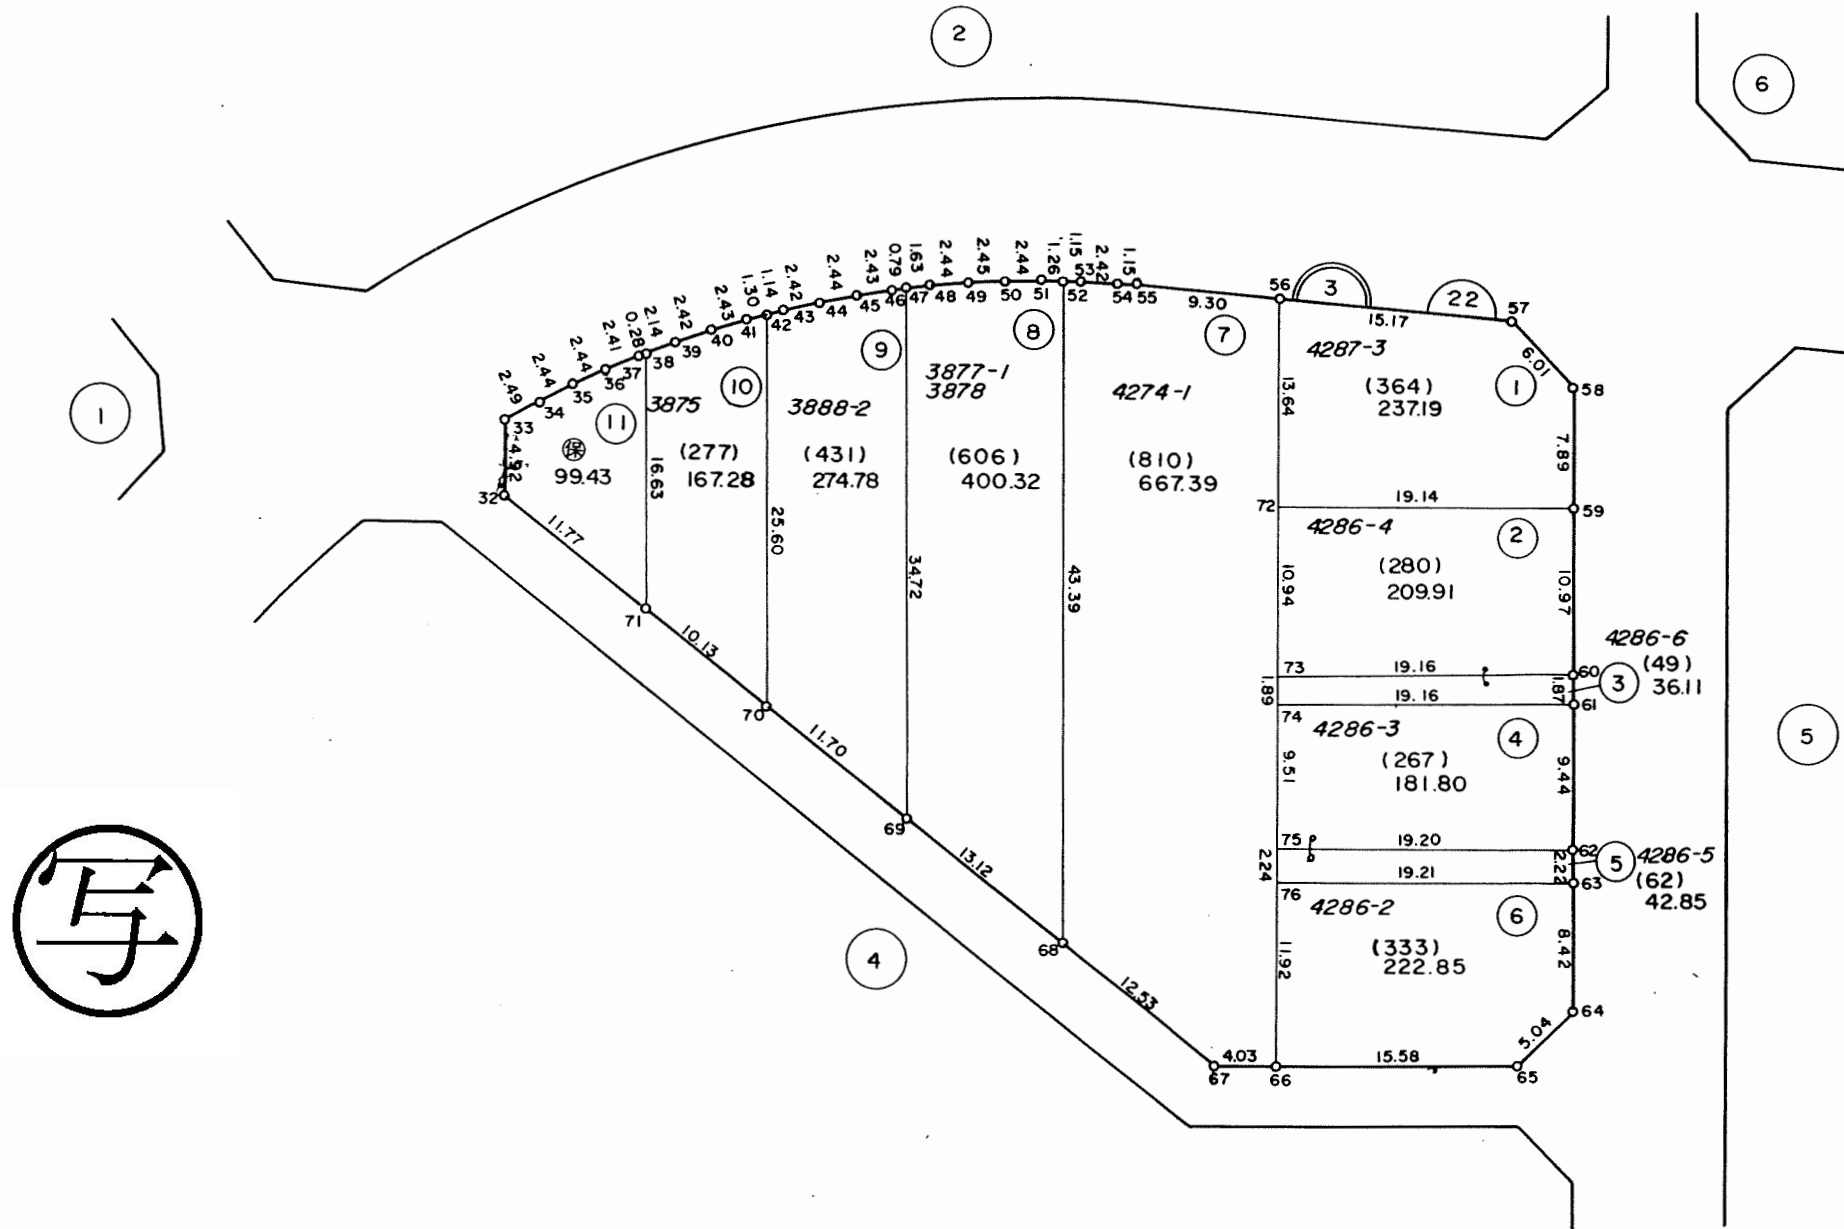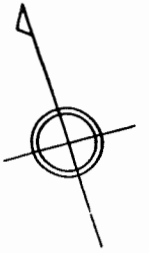



凡 例	
	街区番号
	地 番
	子番(口外番)
3875	従前地番

千葉市区画整理指導課

昭和六十年一月作成

換地図 縮尺 1:500

所在地 千葉市幕張本郷七丁目
地番 4

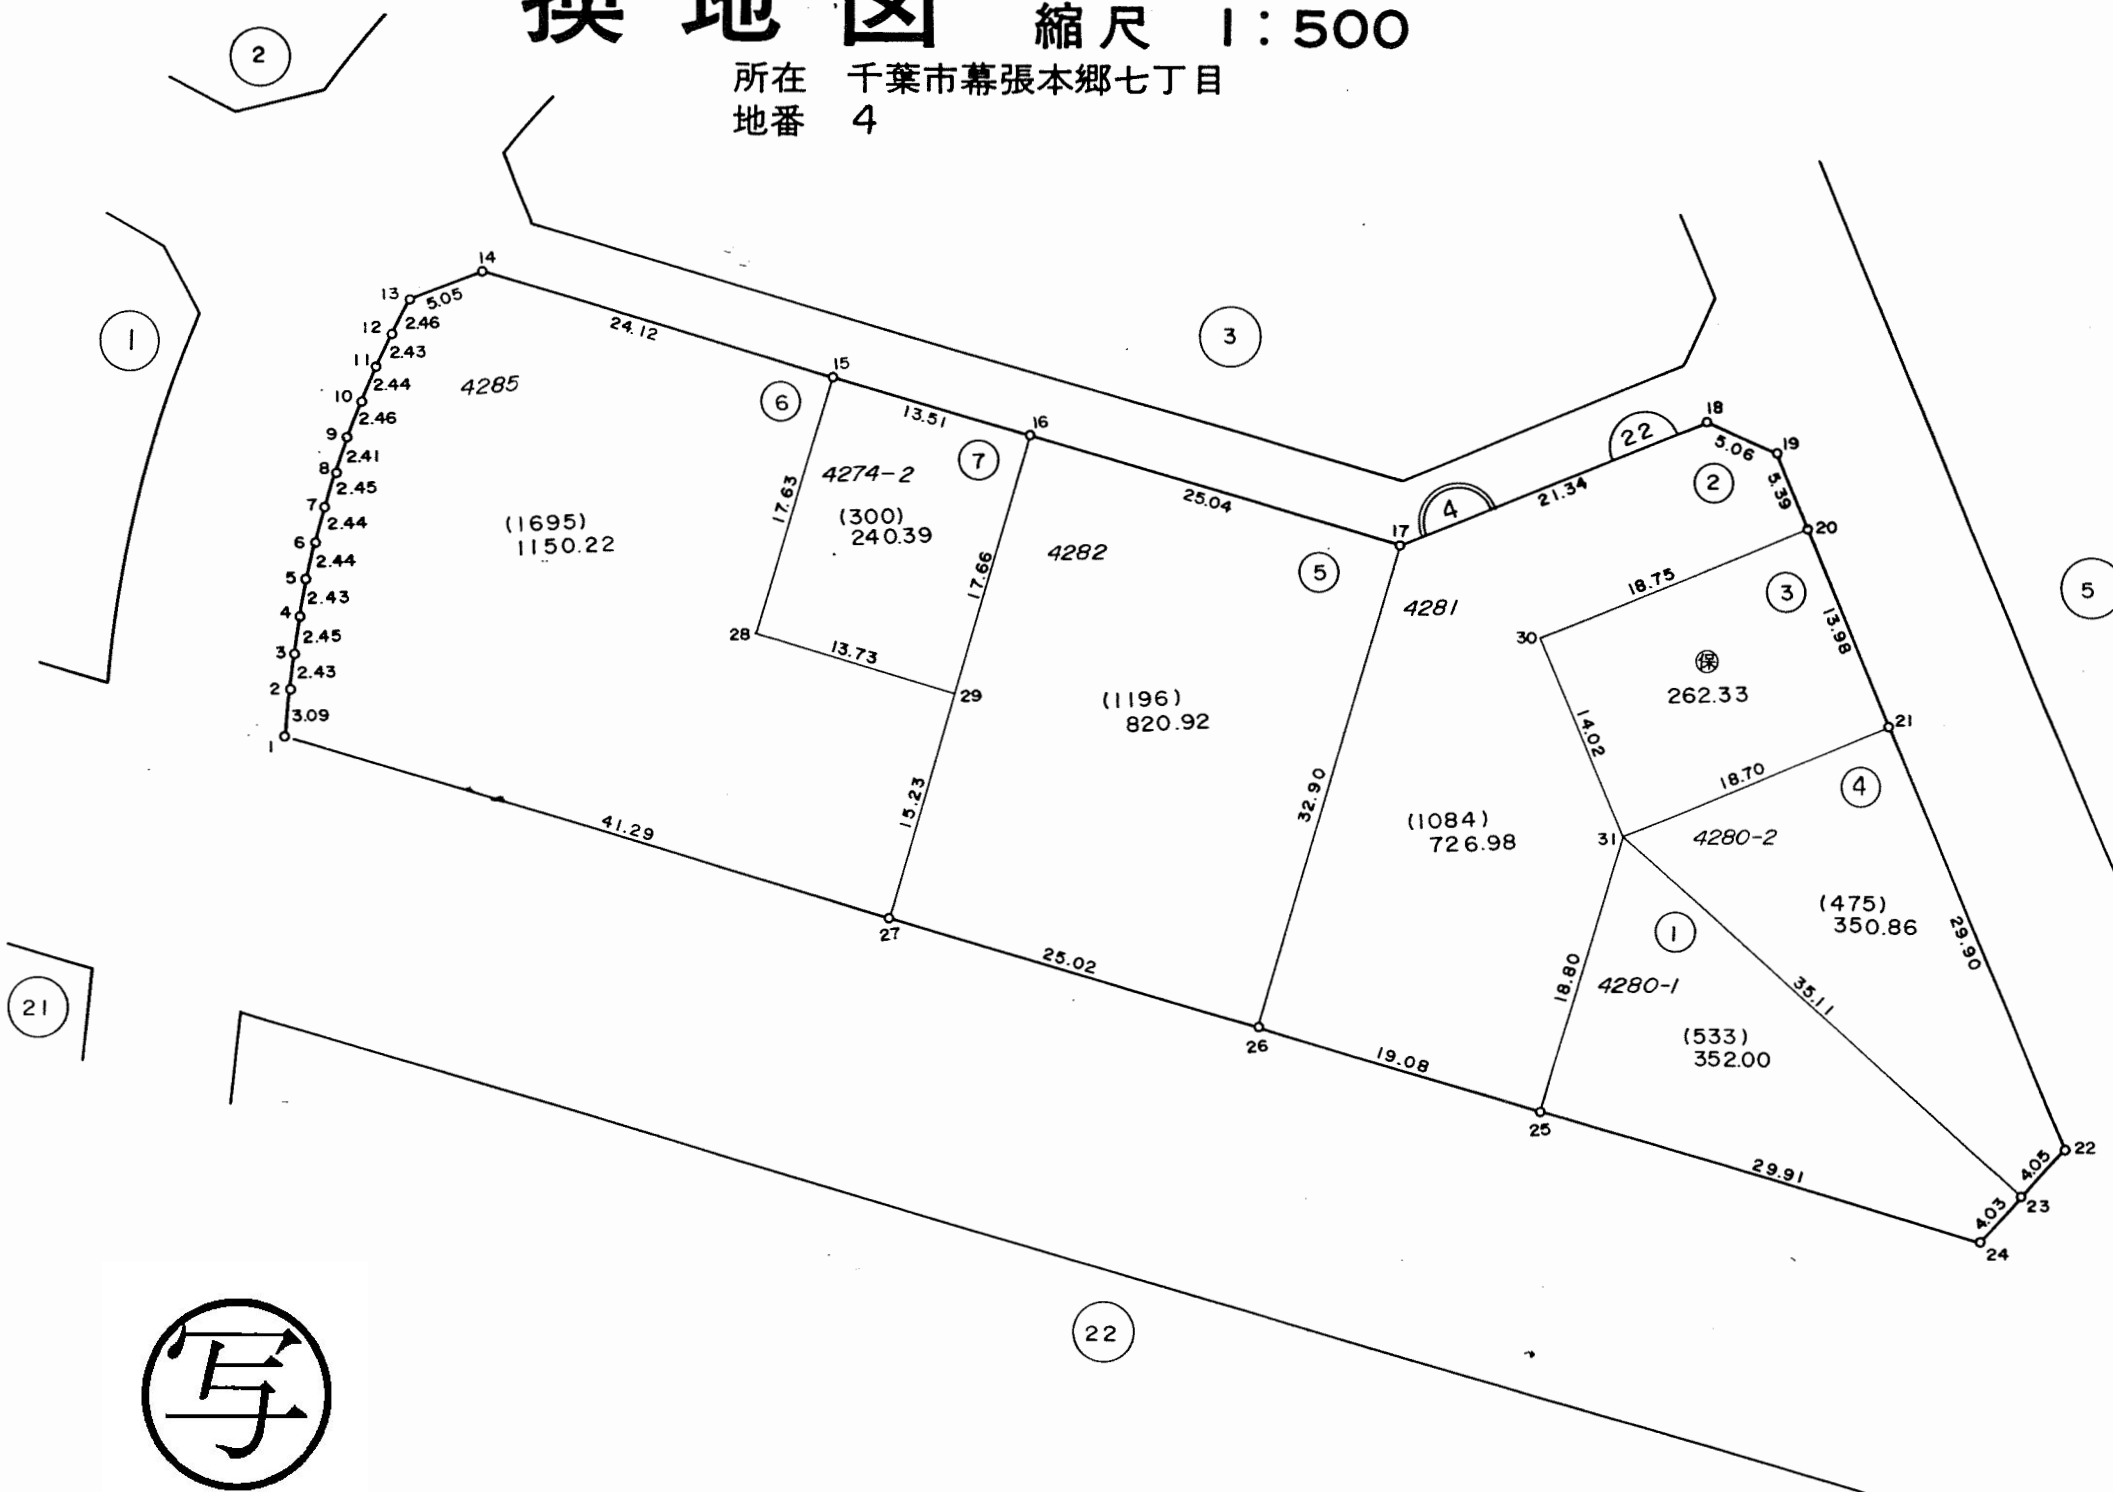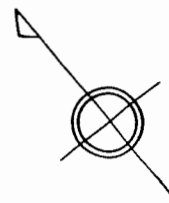



凡例	
	街区番号
	地番
	子番(口外番)
4281	従前地番

千葉市区画整理指導課

昭和六十年一月作成

換地図 縮尺 1:500

所在 千葉市幕張本郷七丁目
地番 5

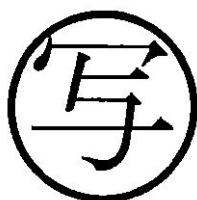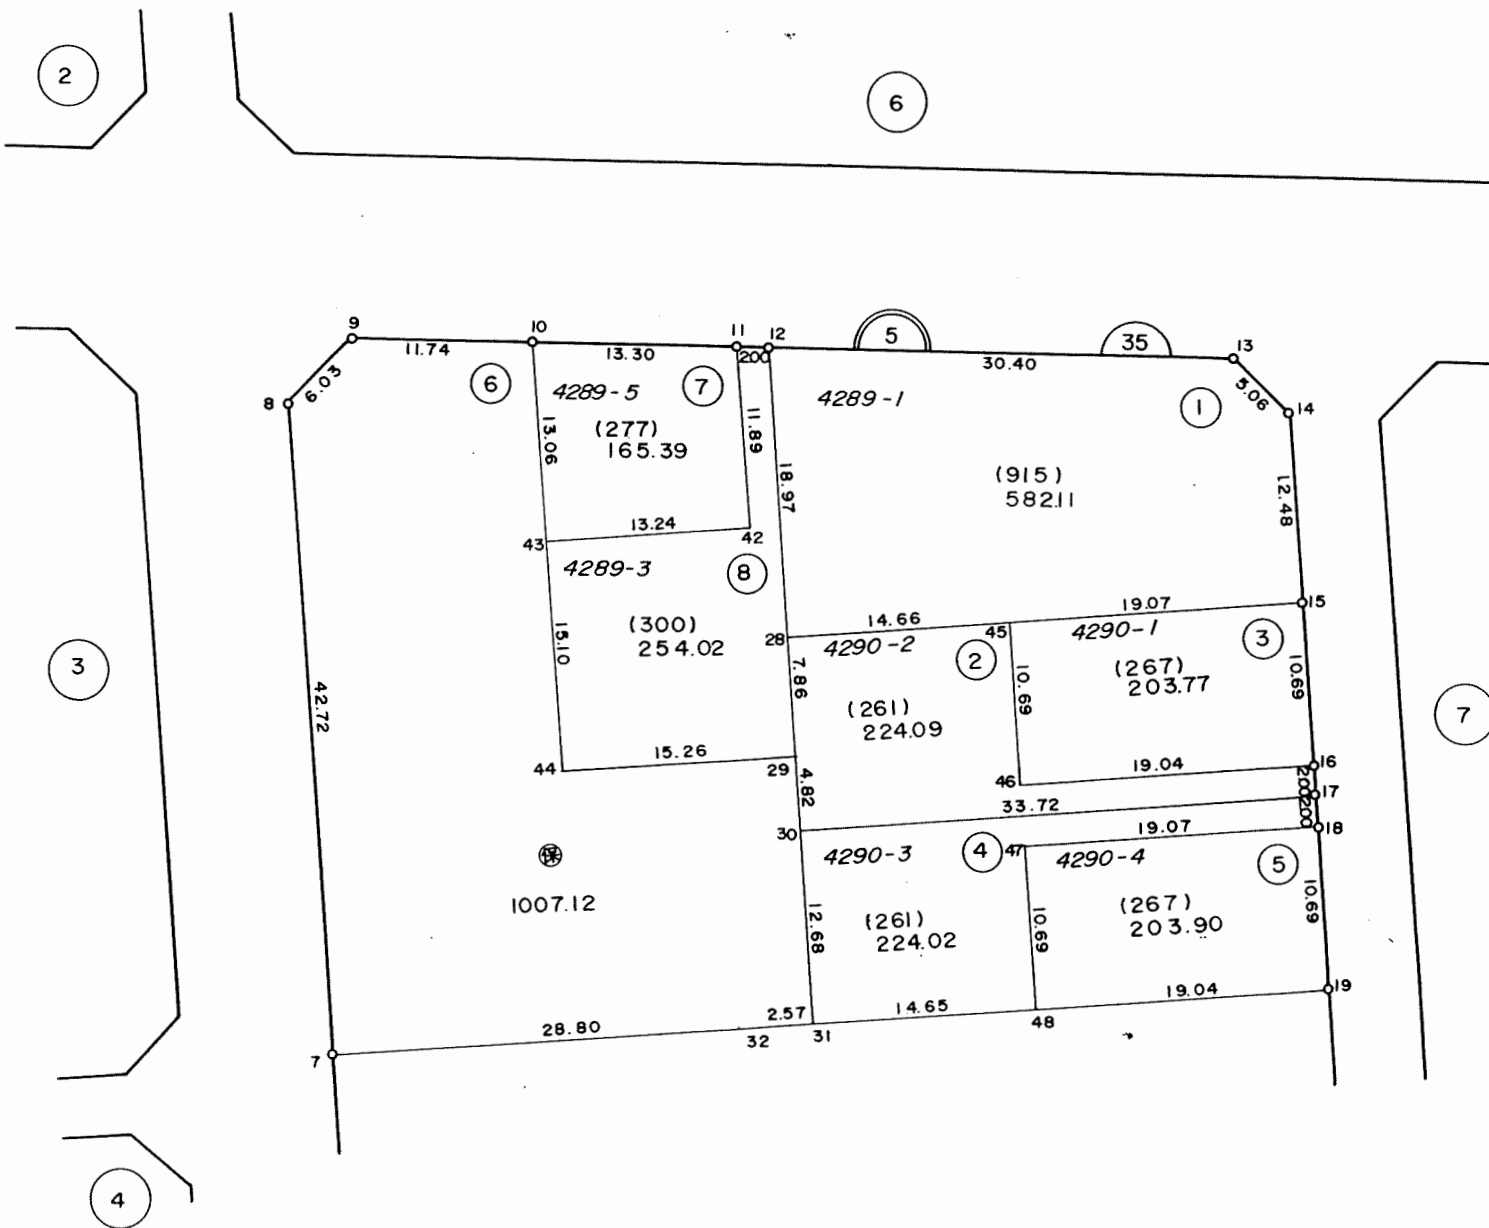


凡 例	
	街区番号
	地 番
	子番(口外番)
	従前地番

千葉市区画整理指導課


昭和六十年一月作成

換地図 縮尺 1:500

所在地 千葉市幕張本郷七丁目
地番 5

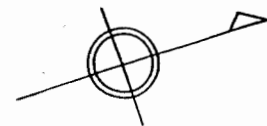

写



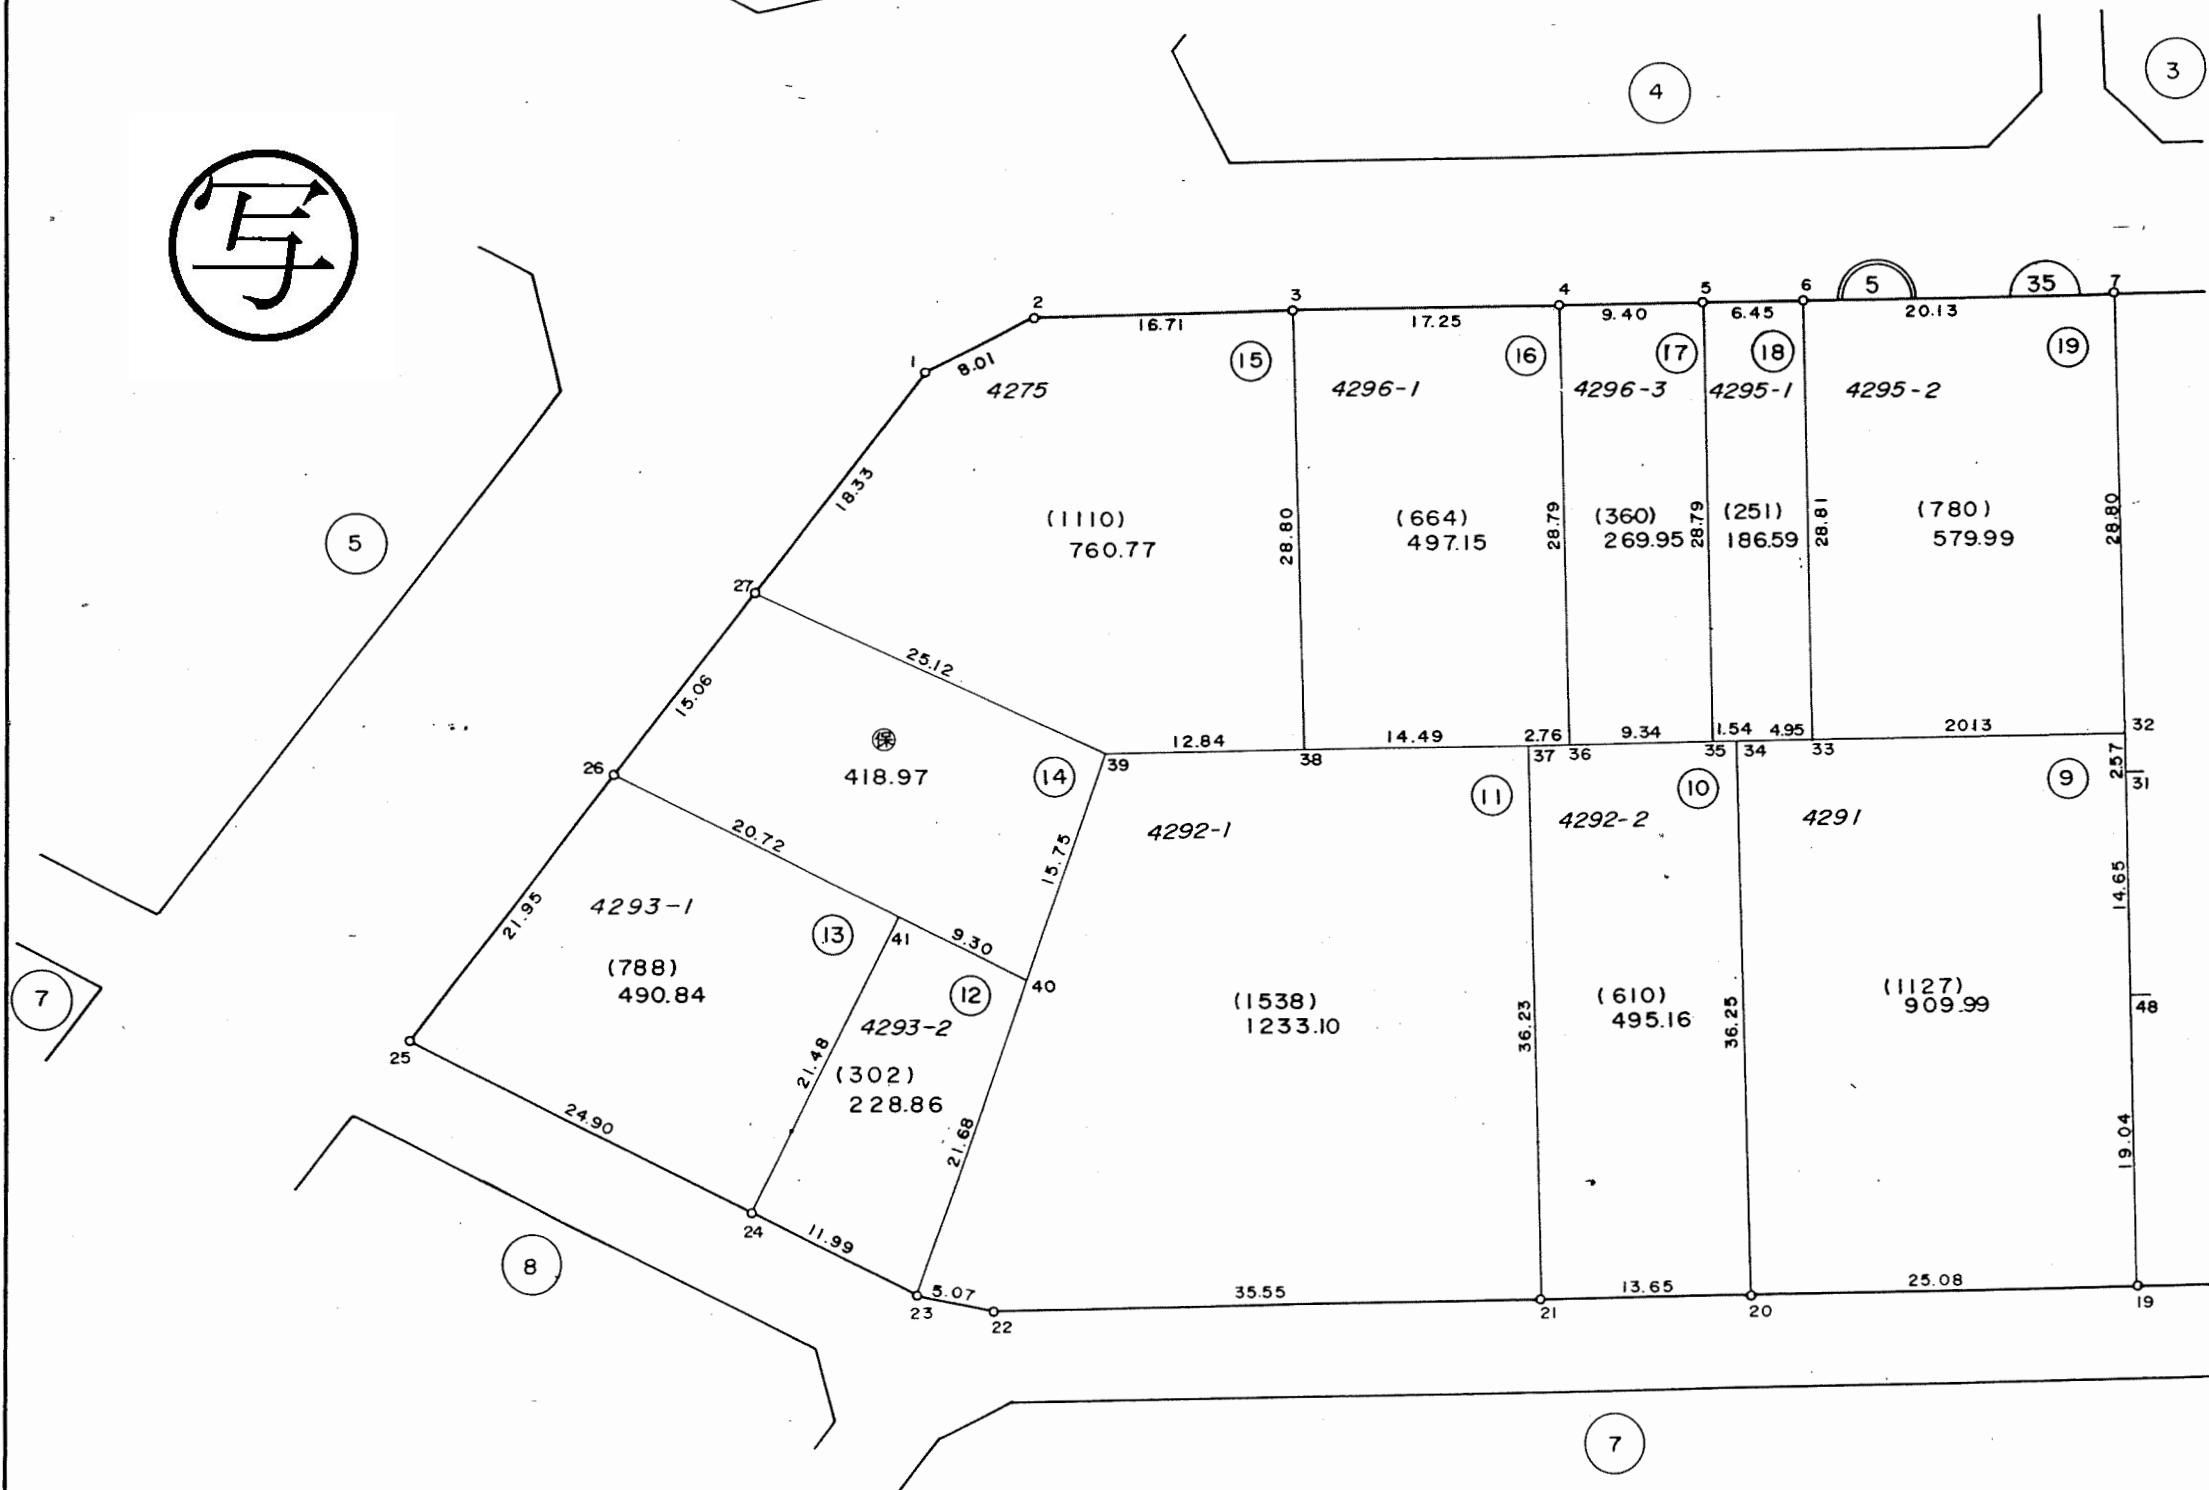


凡 例	
	街区番号
	地 番
	子番(口外番)
4291	従前地番

千葉市区画整理指導課

換地図 縮尺 1:500

所在地 千葉市幕張本郷七丁目
地番 6

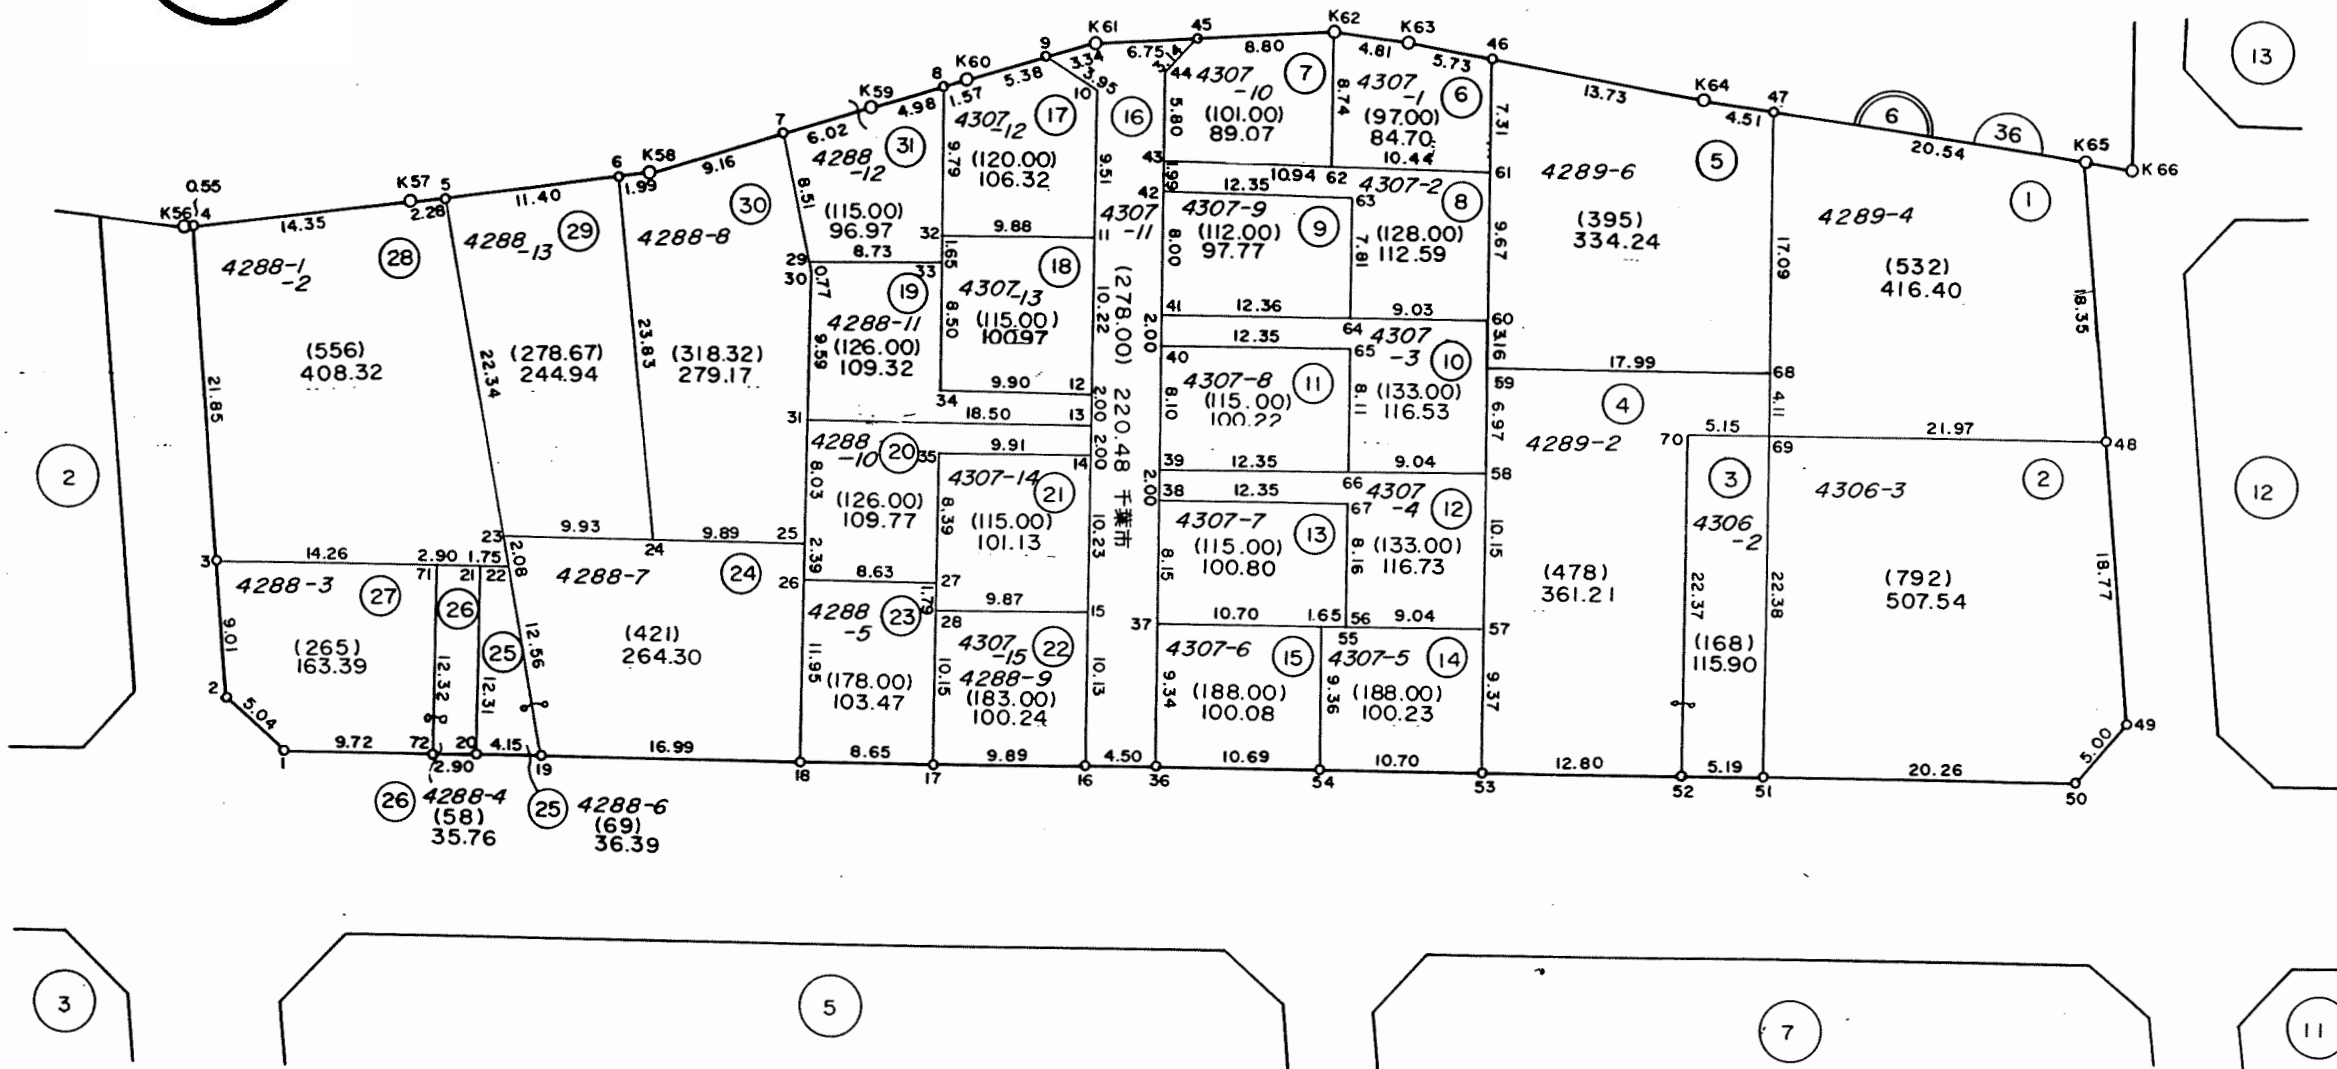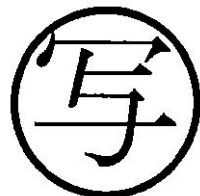
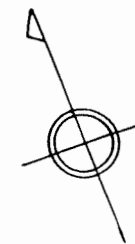


凡例	
	街区番号
	地番
	子番(口外番)
	従前地番

昭和六十年一月作成

換地図 縮尺 1:500

所在地 千葉市幕張本郷七丁目
地番 7

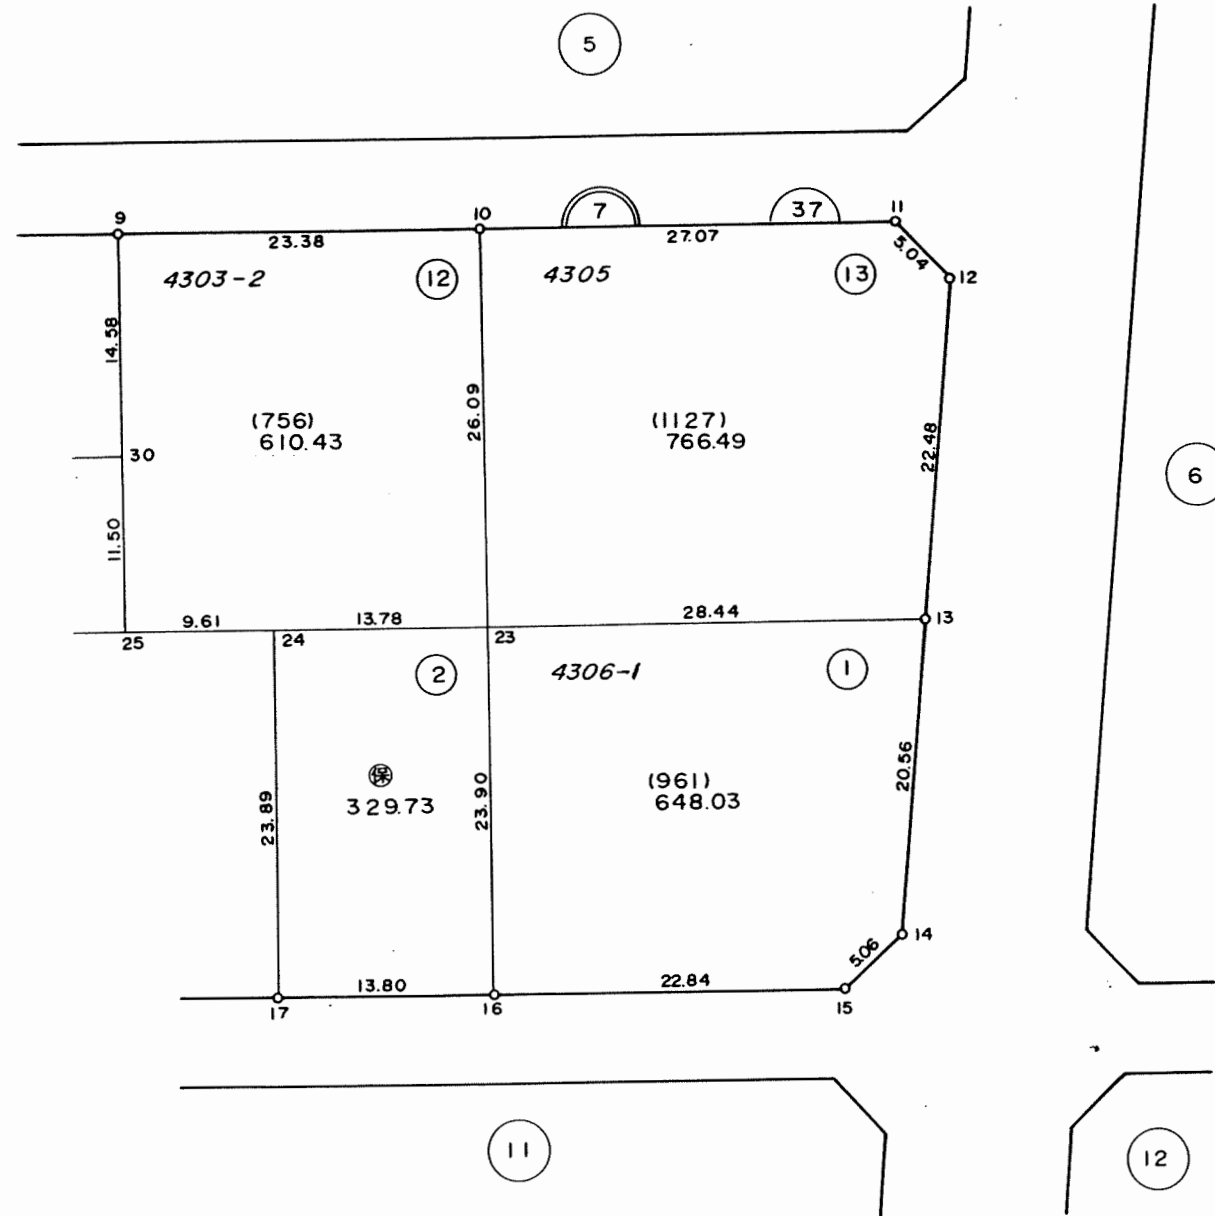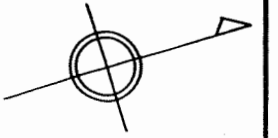

写




凡 例	
	街区番号
	地 番
	子番(口外番)
4306	従前地番

千葉市区画整理指導課

昭和六十年一月作成

換地図 縮尺 1:500

所在地 千葉市幕張本郷七丁目
地番 7

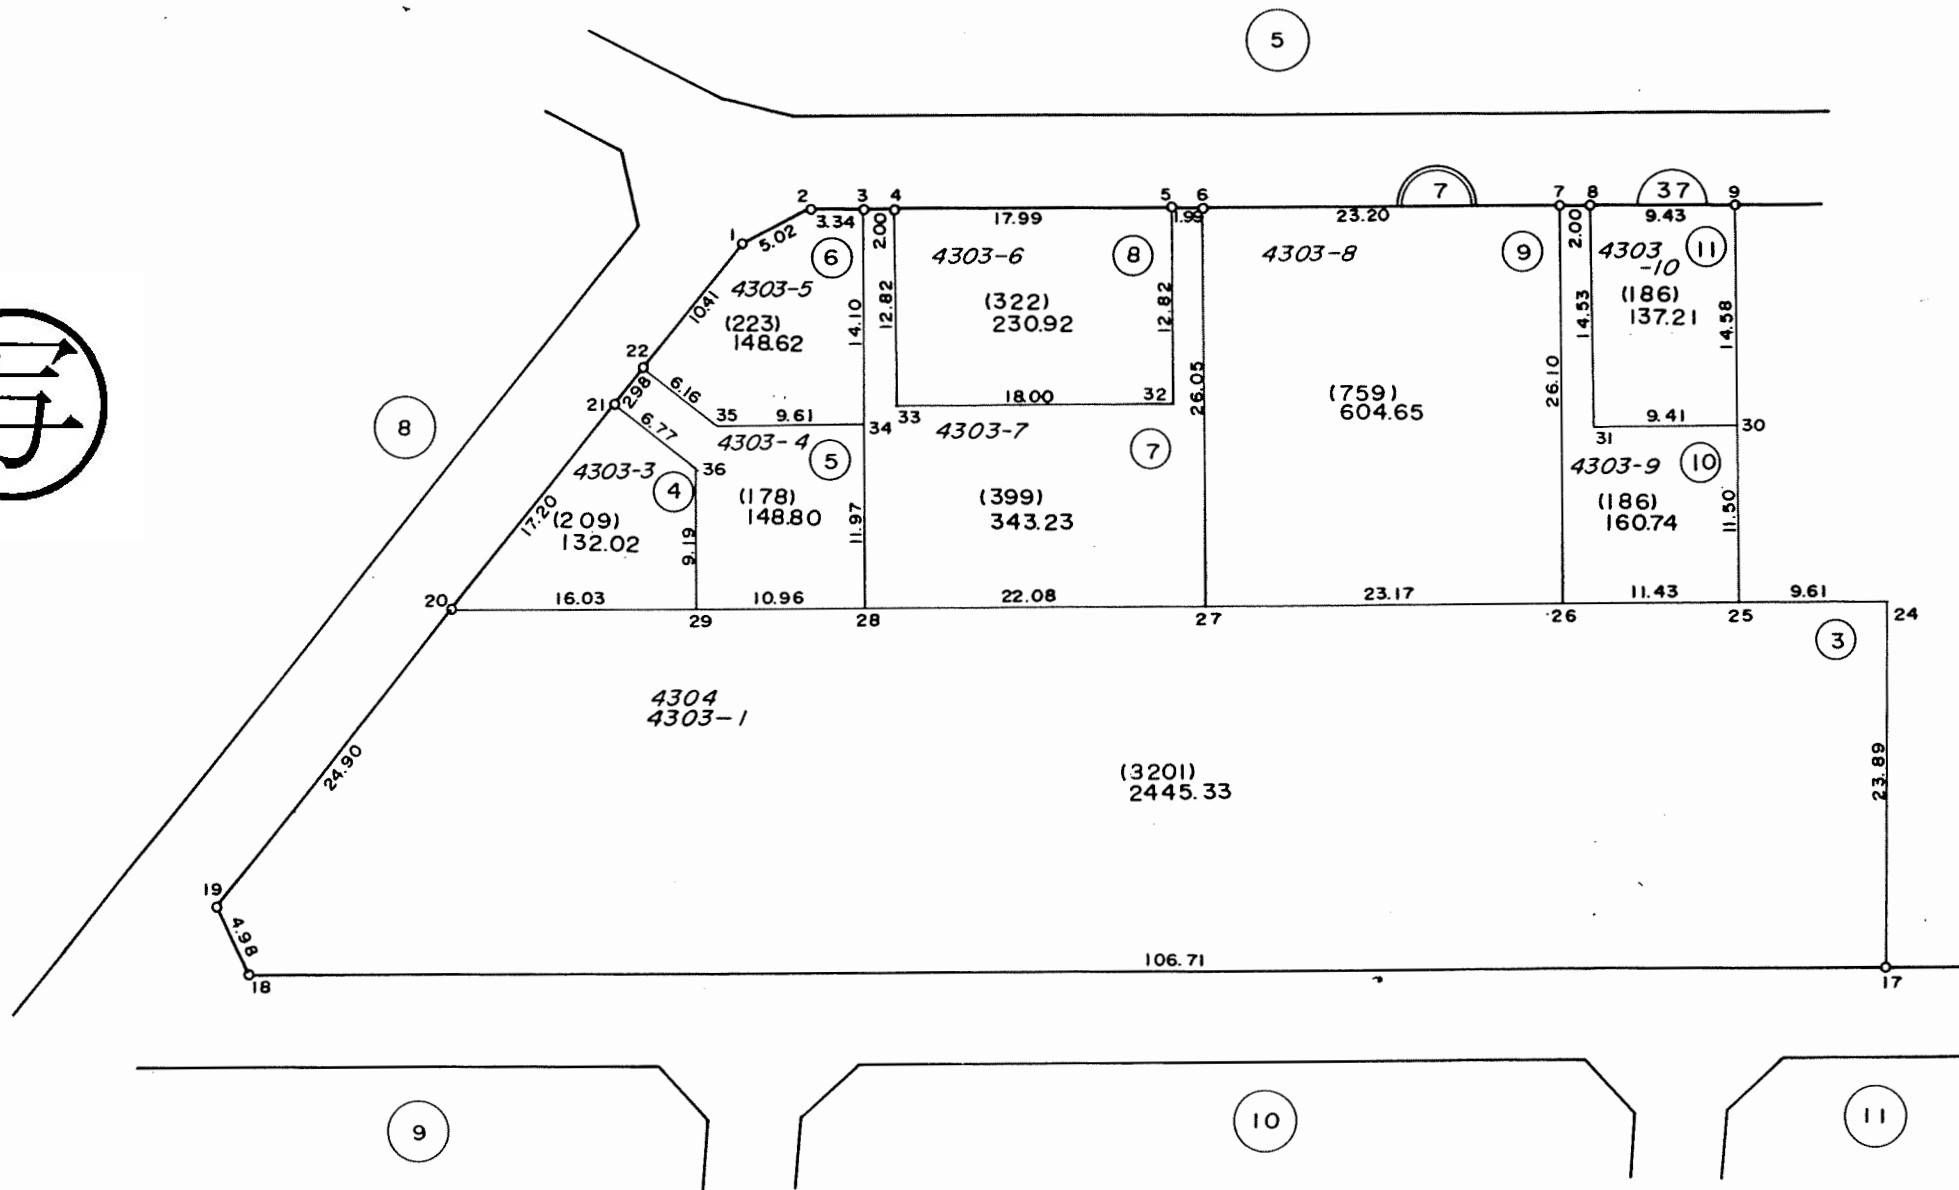
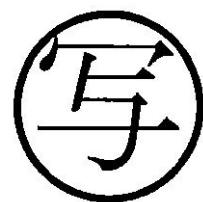
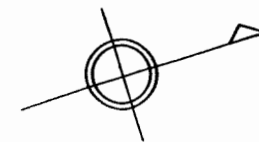


凡 例	
	街区番号
	地 番
	子番(口外番)
4303-3	従前地番

千葉市区画整理指導課

換地図 縮尺 1:500




所在地 千葉市幕張本郷七丁目
地番 8

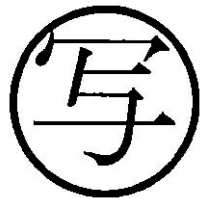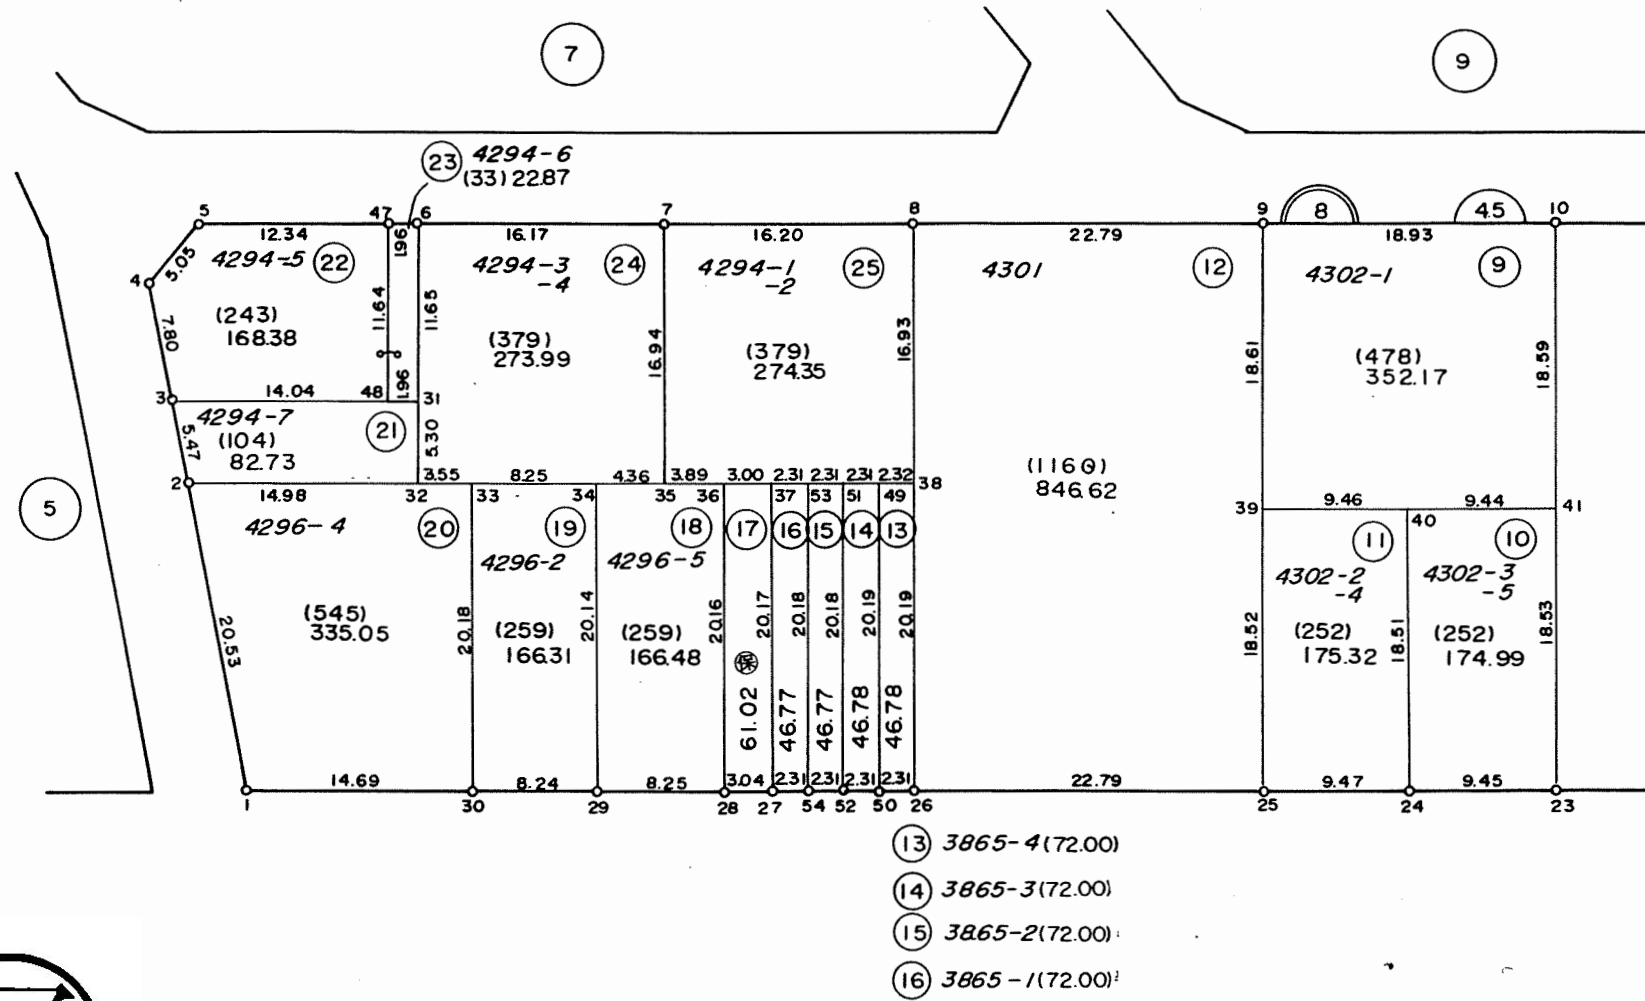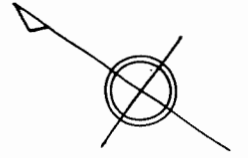

凡 例	
	街区番号
	地 番
	子番(ロツト番)
	従前地番

換地図 縮尺 1:500



所在 千葉市幕張本郷七丁目
地番 8

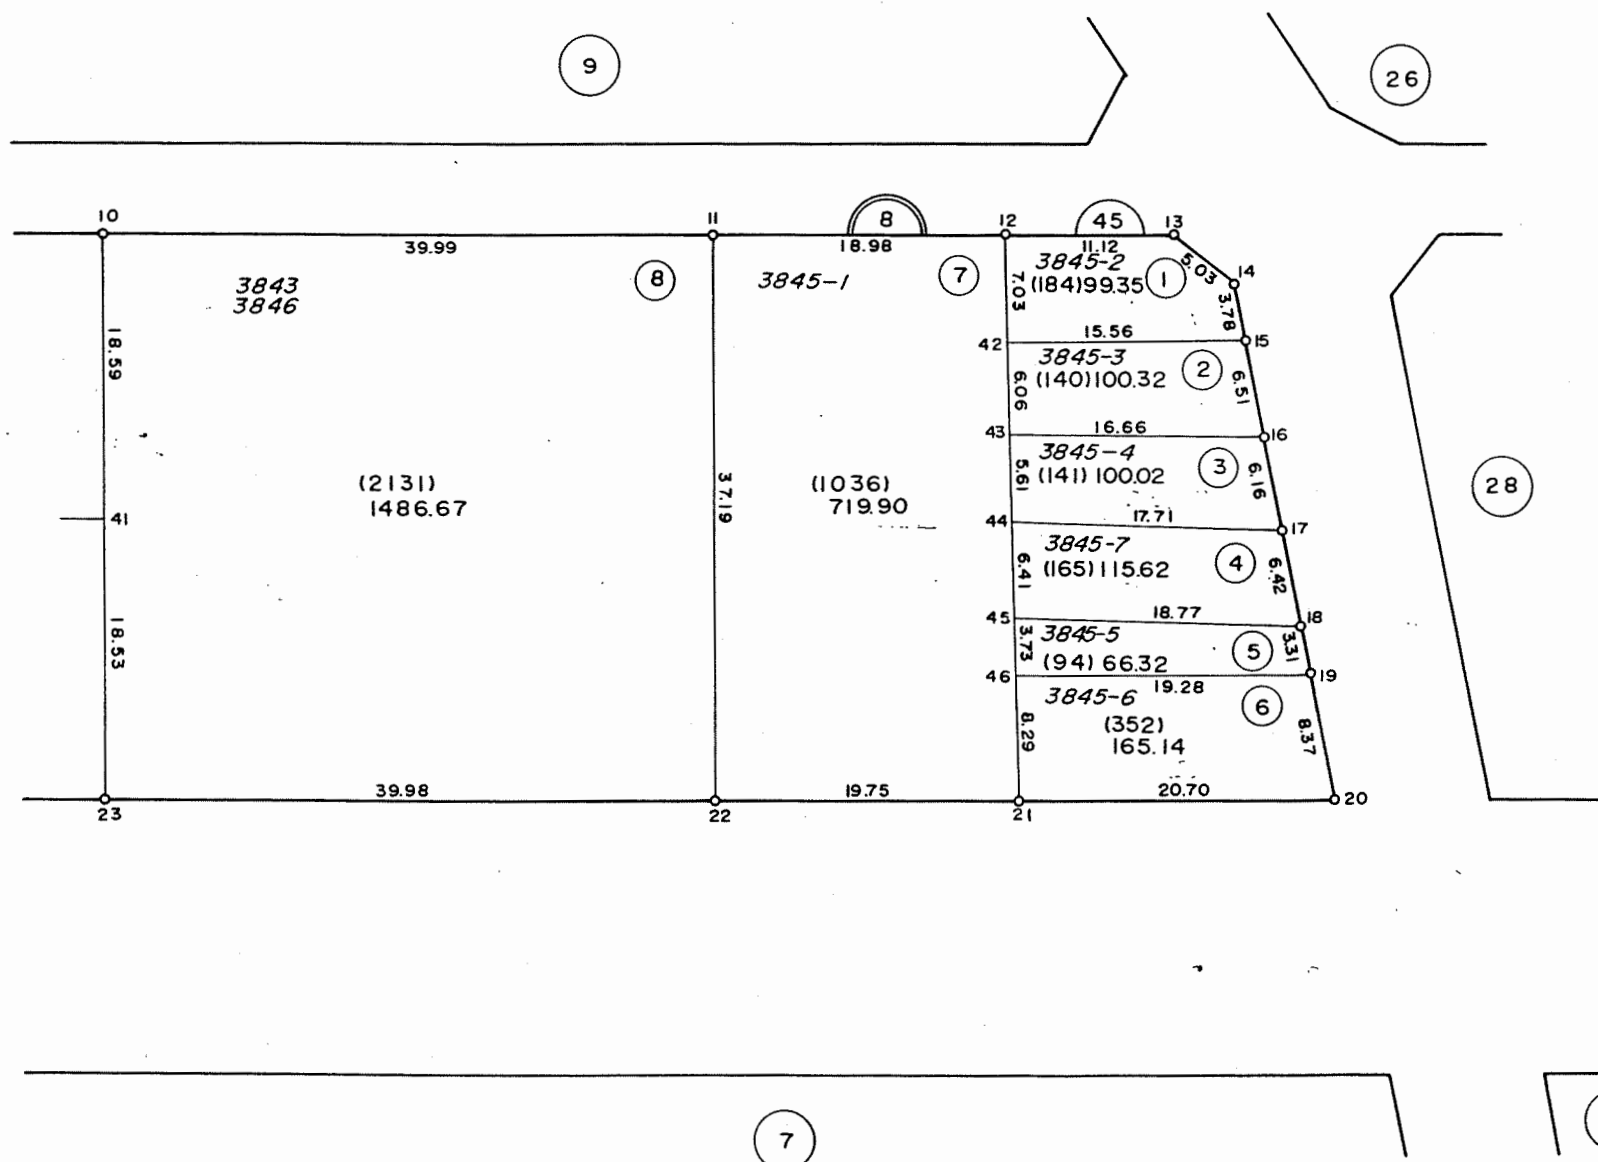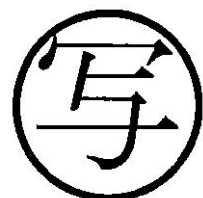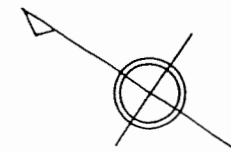

凡 例	
	街区番号
	地 番
	子番(口外番)
3843	従前地番

換地図 縮尺 1:500



所在地 千葉市幕張本郷七丁目
地番 9

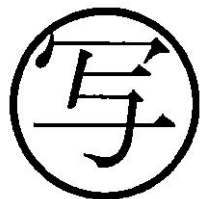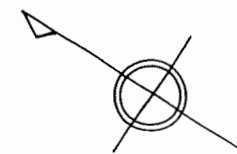

凡例	
	街区番号
	地番
	子番(口外番)
	従前地番

換地図 縮尺 1:500

所在 千葉市幕張本郷七丁目
地番 10

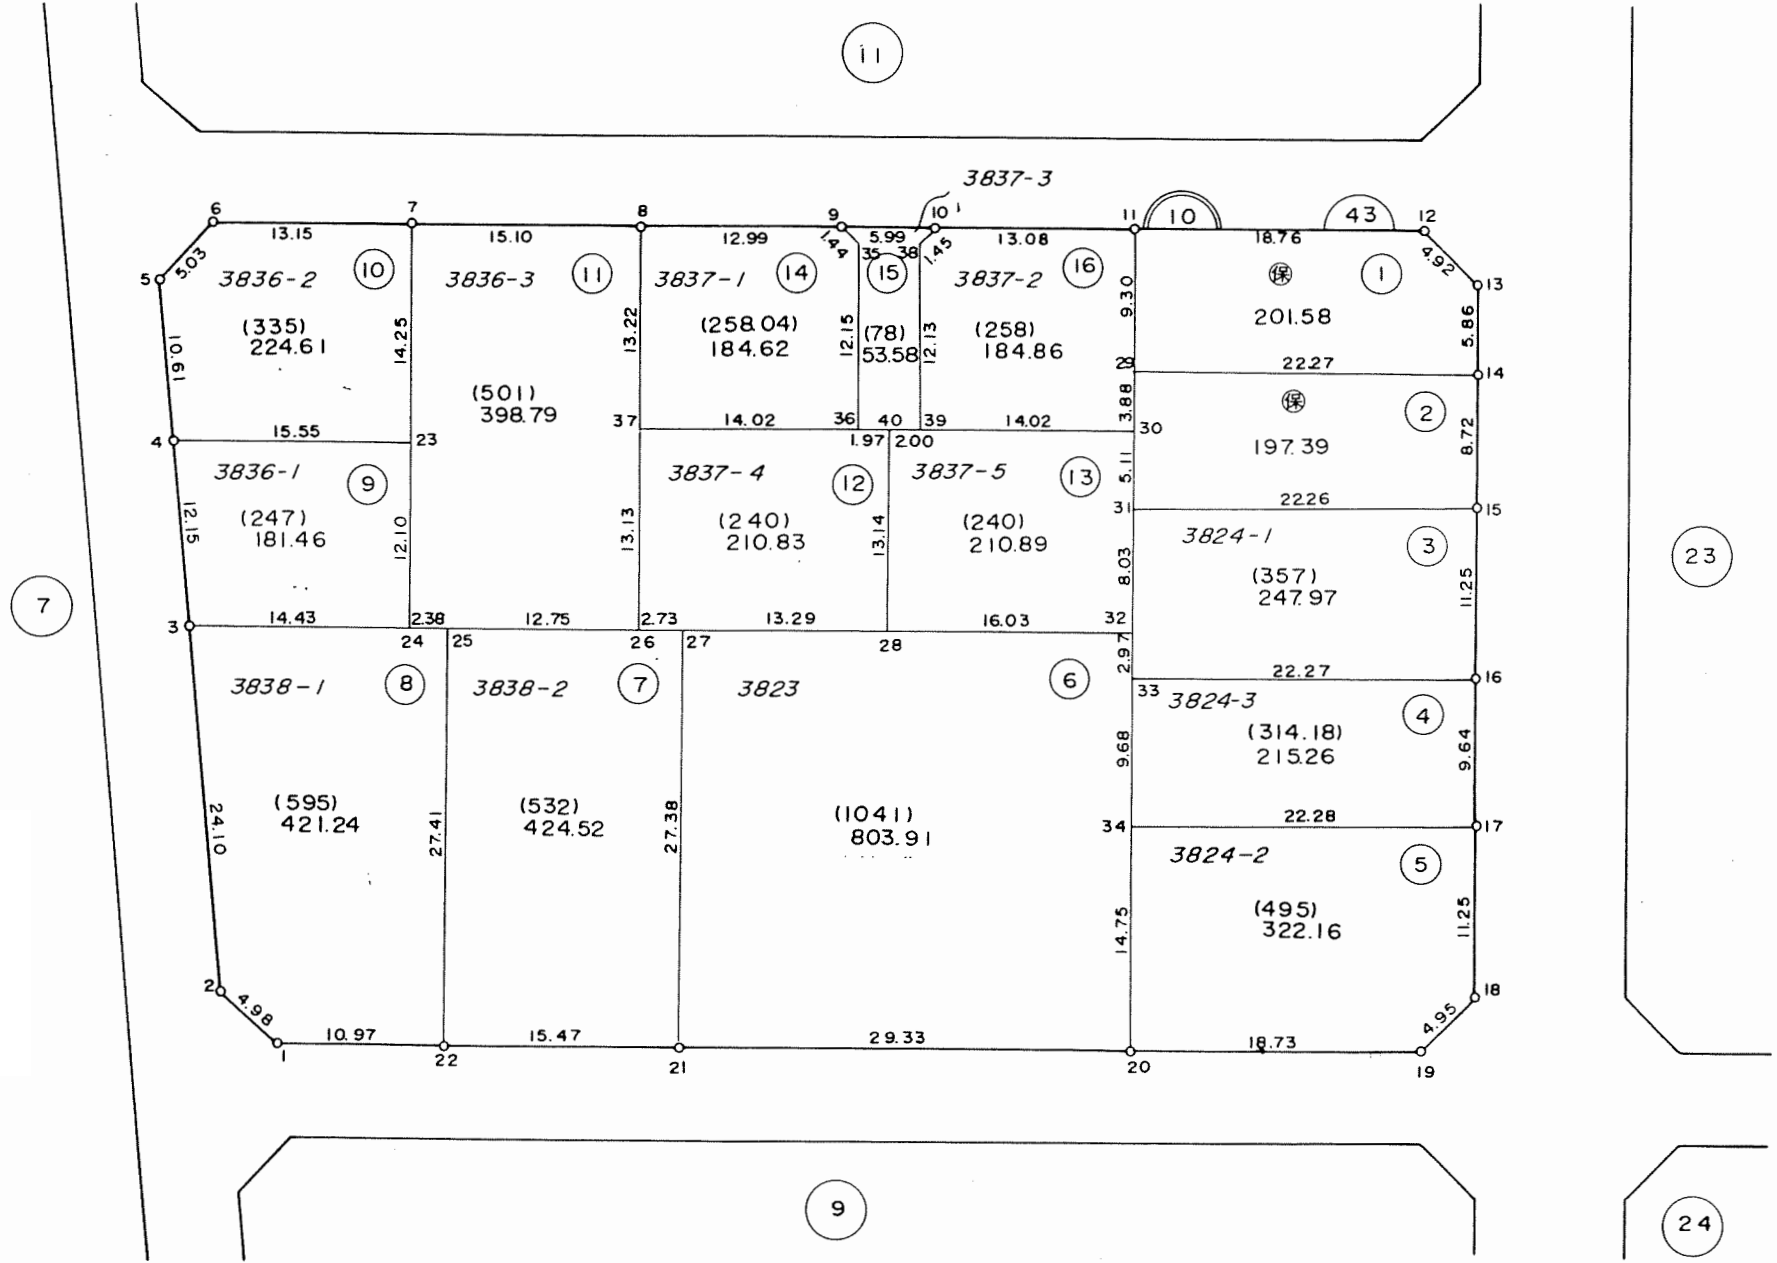
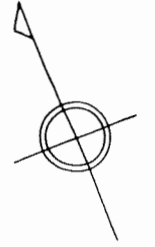


写

凡例	
	街区番号
	地番
	子番(口外番)
	従前地番

換地図 縮尺 1:500

所在 千葉市幕張本郷七丁目
地番 11

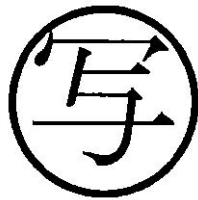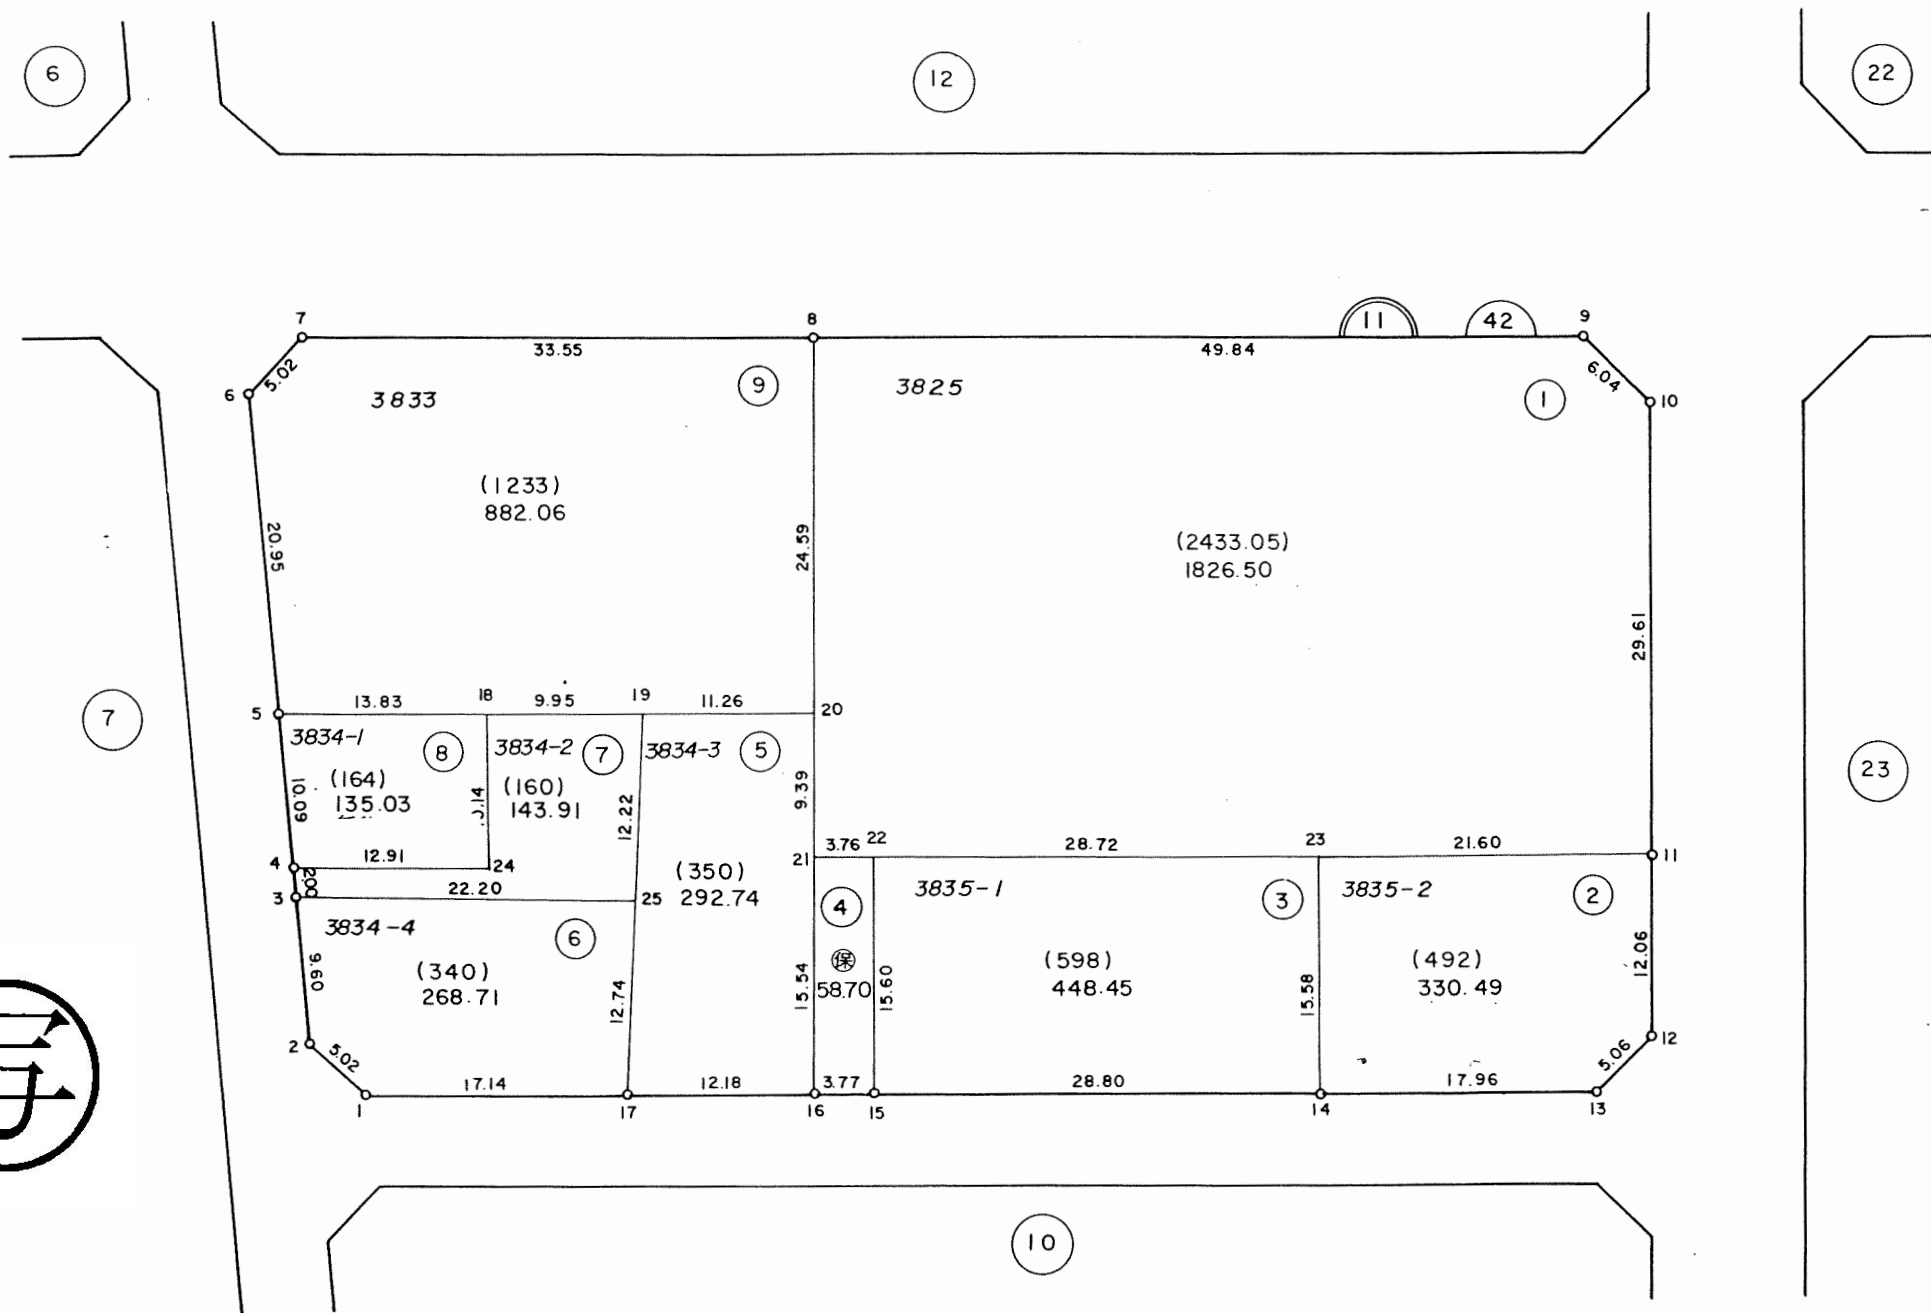


凡 例	
	街区番号
	地 番
	子番(口外番)
3825	従前地番

換地図 縮尺 1:500

所在地 千葉市幕張本郷七丁目
地番 12






写

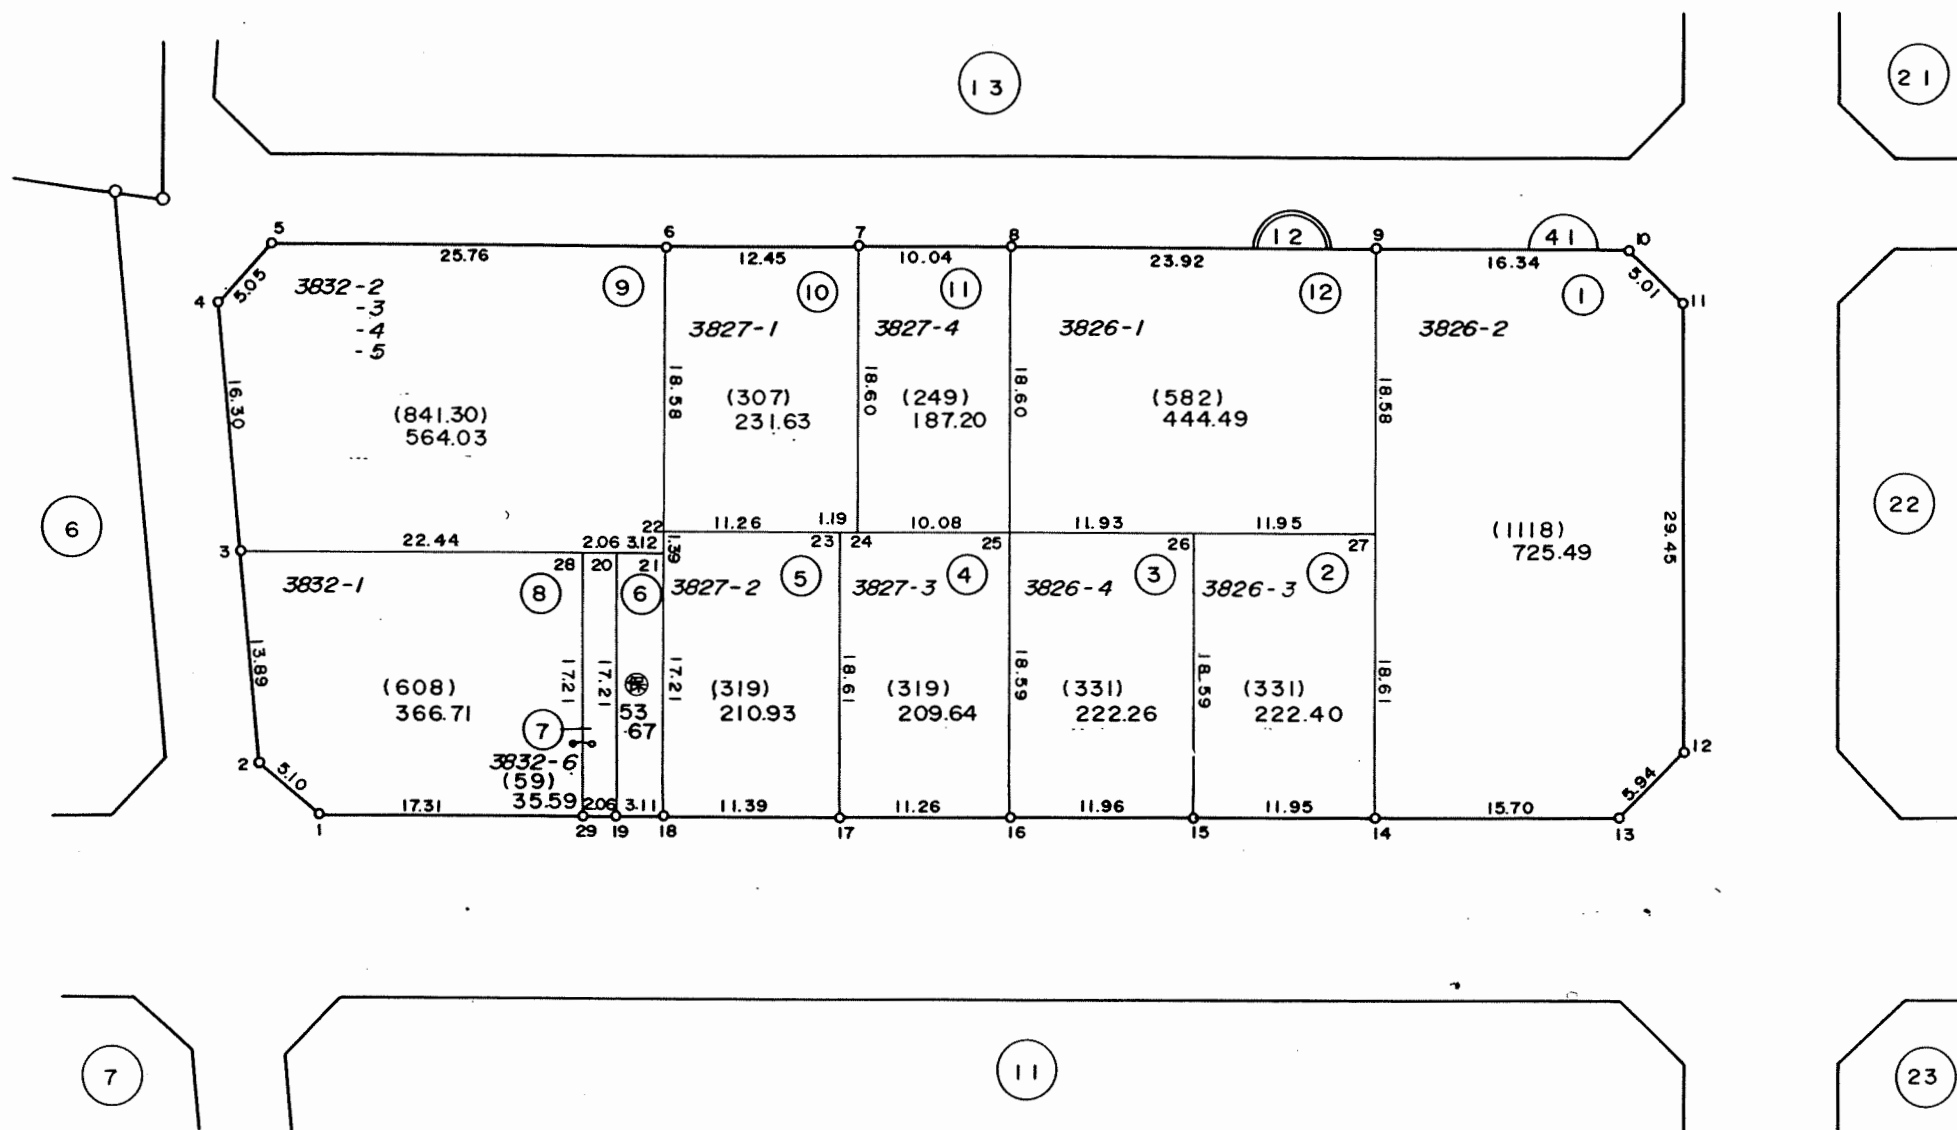

凡例	
	街区番号
	地番
	子番(口外番)
	従前地番

換地図 縮尺 1:500



所在 千葉市幕張本郷七丁目
地番 13

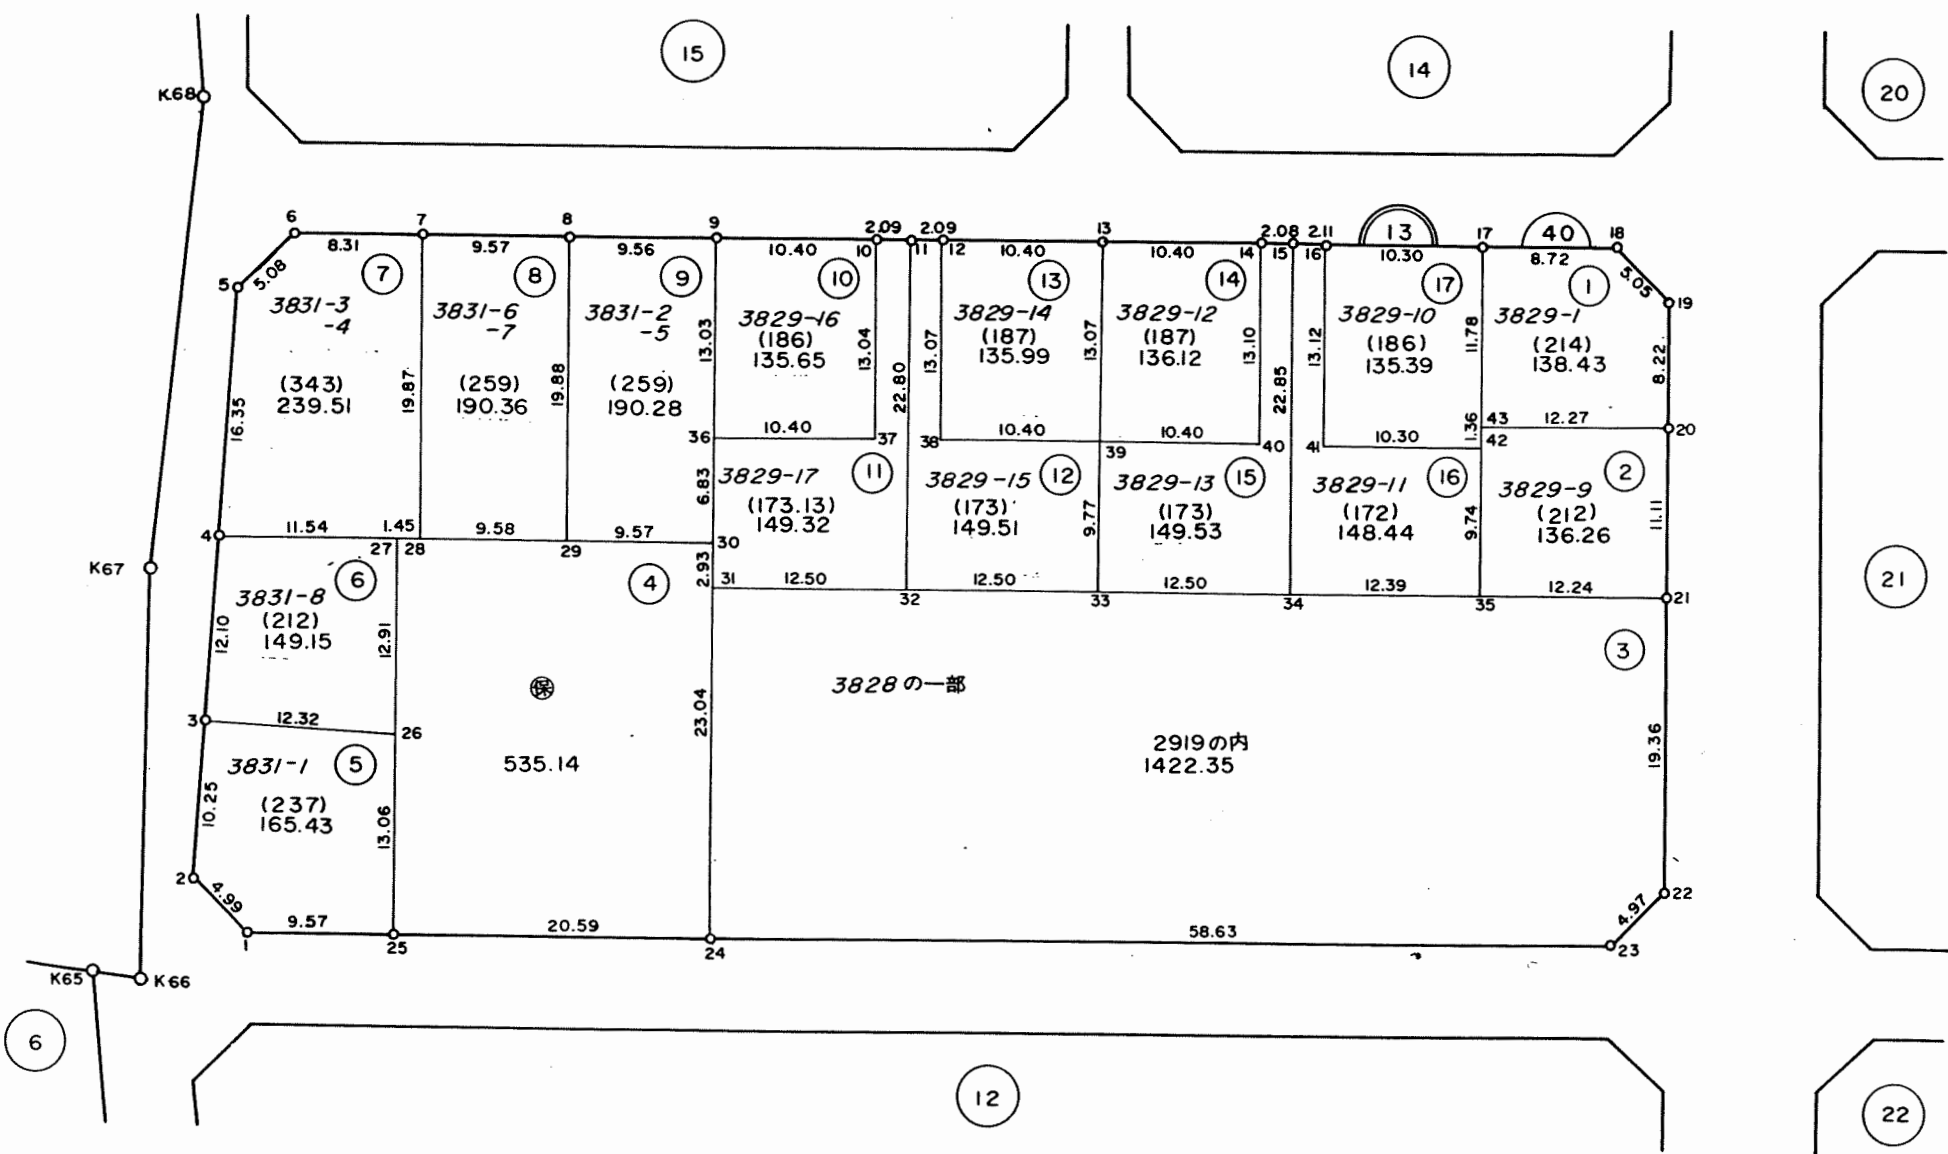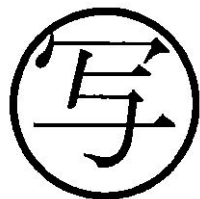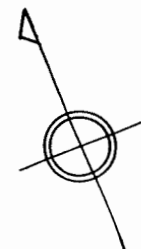

凡 例	
	街区番号
	地 番
	子番(口外番)
	従前地番

換地図 縮尺 1:500

所在 千葉市幕張本郷七丁目
地番 14


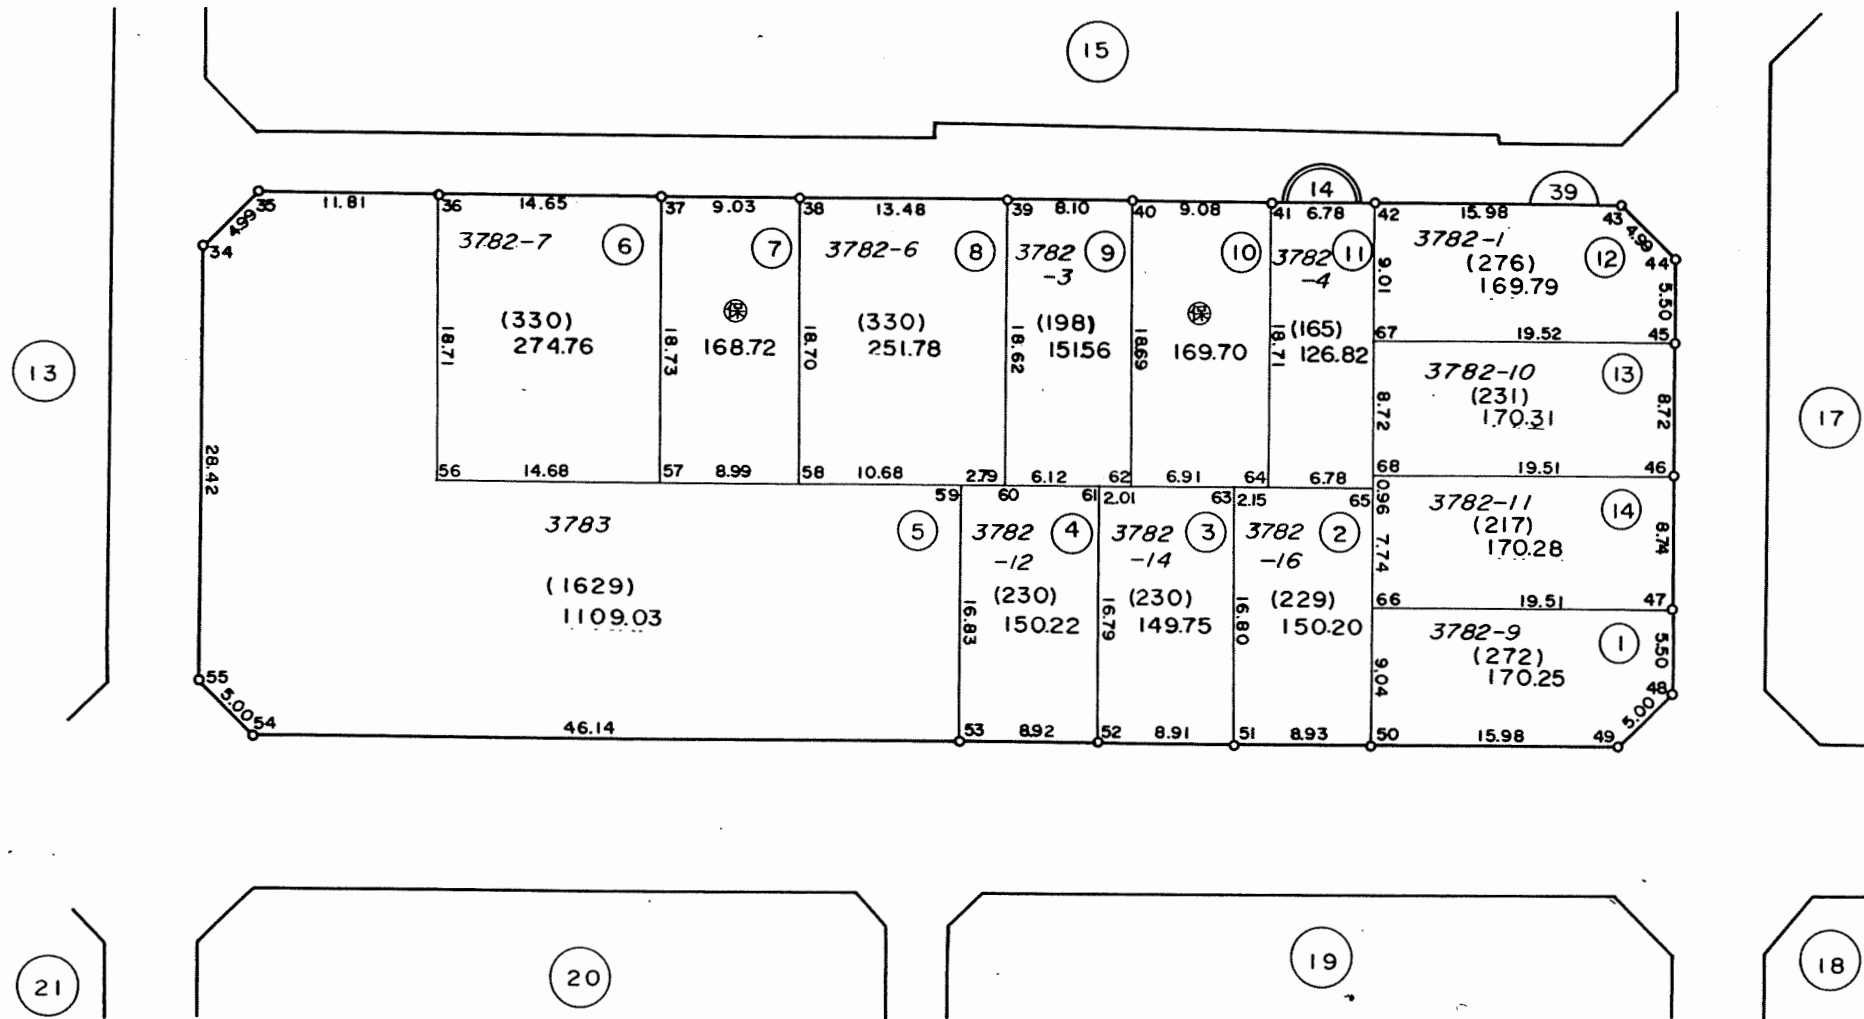
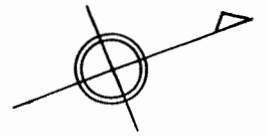


写

凡 例	
	街区番号
	地 番
	子番(口外番)
3783	従前地番

換地図 縮尺 1:500




所在地 千葉市幕張本郷七丁目
地番 15

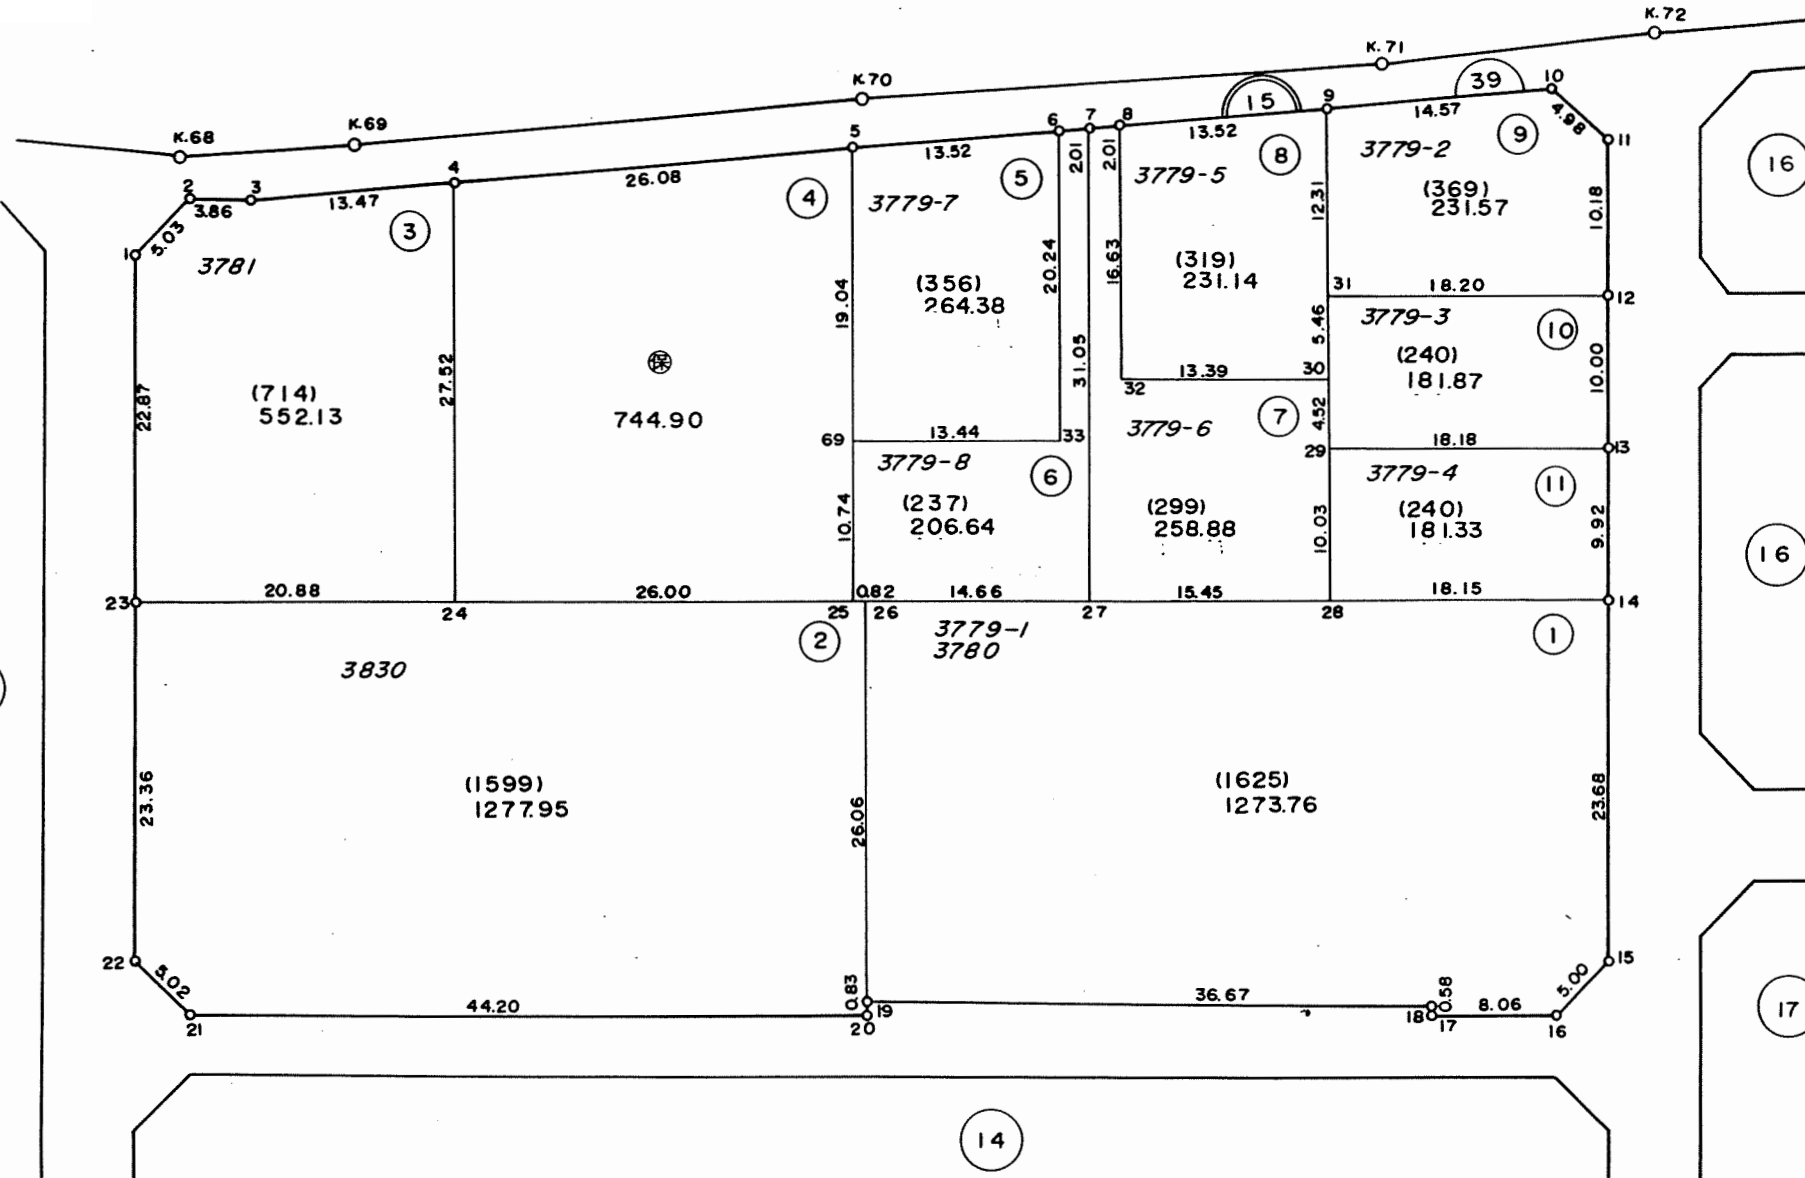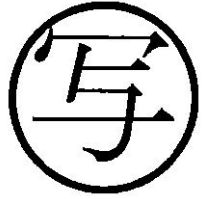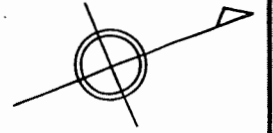

凡例	
	街区番号
	地番
	子番(口外番)
	従前地番

換地図 縮尺 1:500




所在 千葉市幕張本郷七丁目
地番 16

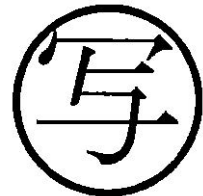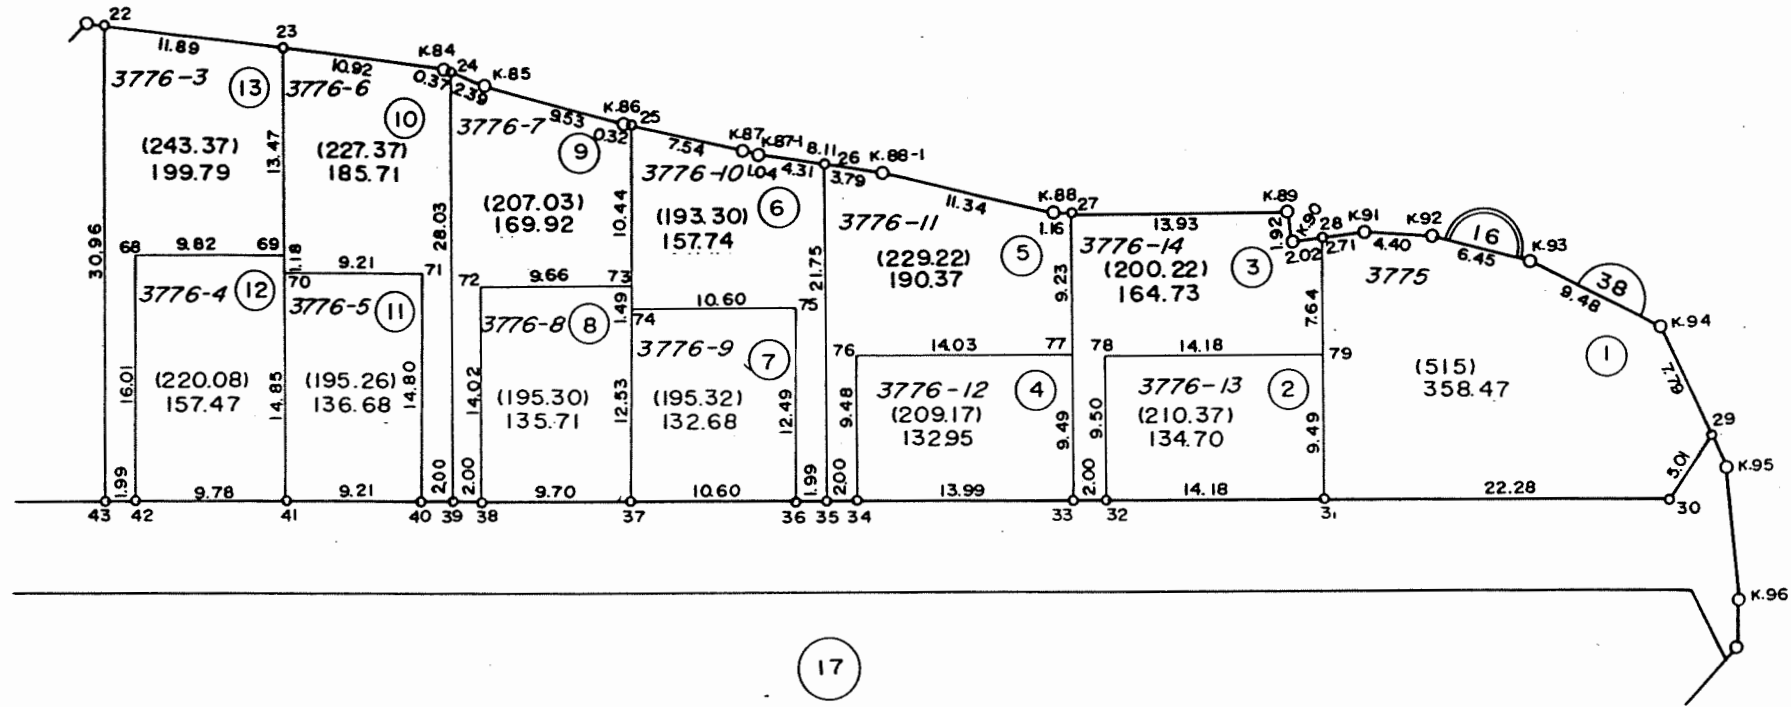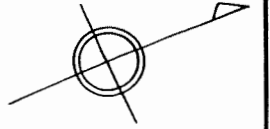

凡例	
	街区番号
	地番
	子番(口外番)
3775	従前地番

換地図 縮尺 1:500




所在 千葉市幕張本郷七丁目
地番 16

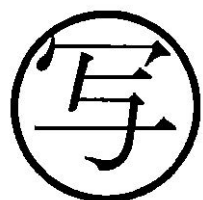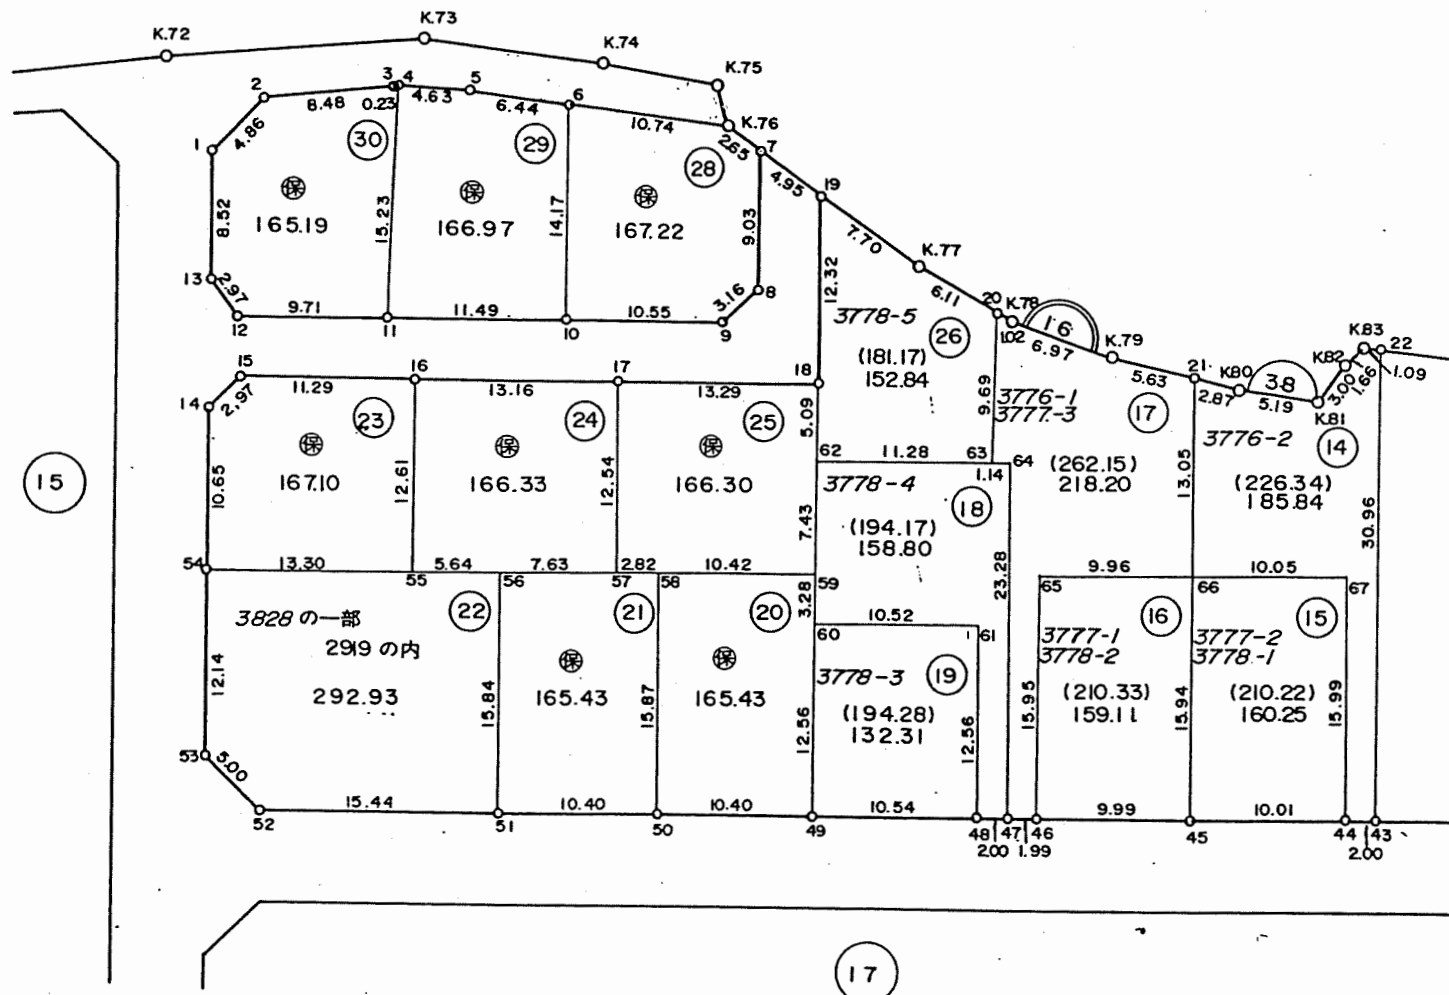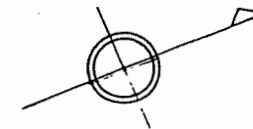

凡 例	
	街区番号
	地 番
	子番(口外番)
	従前地番

換地図 縮尺 1:500




所在 千葉市幕張本郷七丁目
地番 17

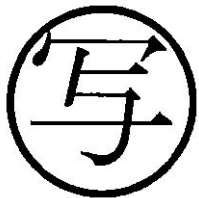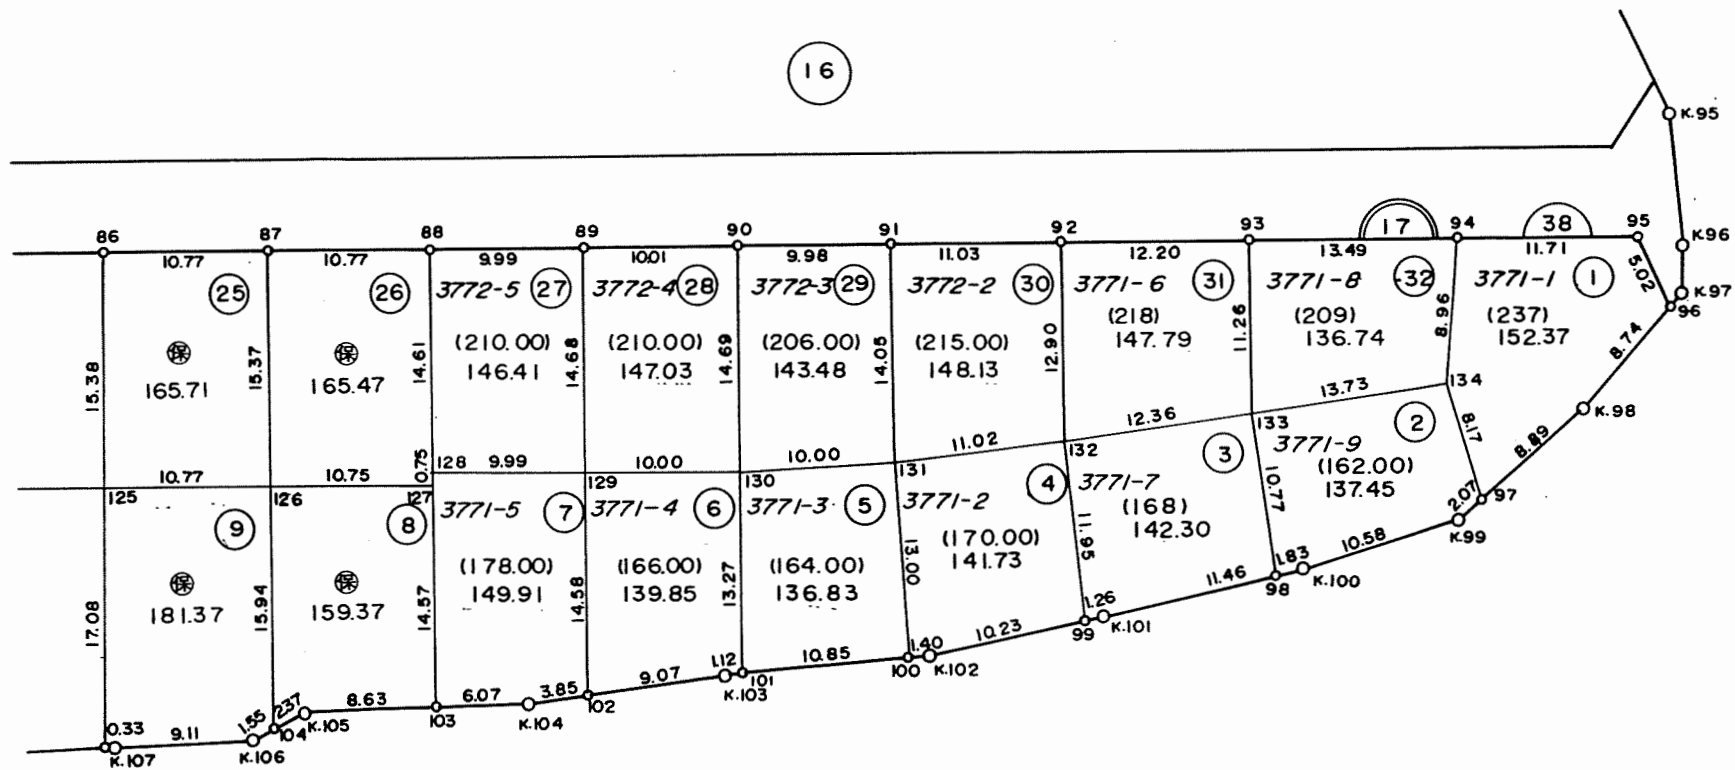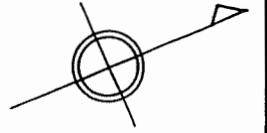

凡 例	
	街区番号
	地 番
	子番(ロツト番)
3771-1	従前地番

換地図 縮尺 1:500



所在 千葉市幕張本郷七丁目
地番 17

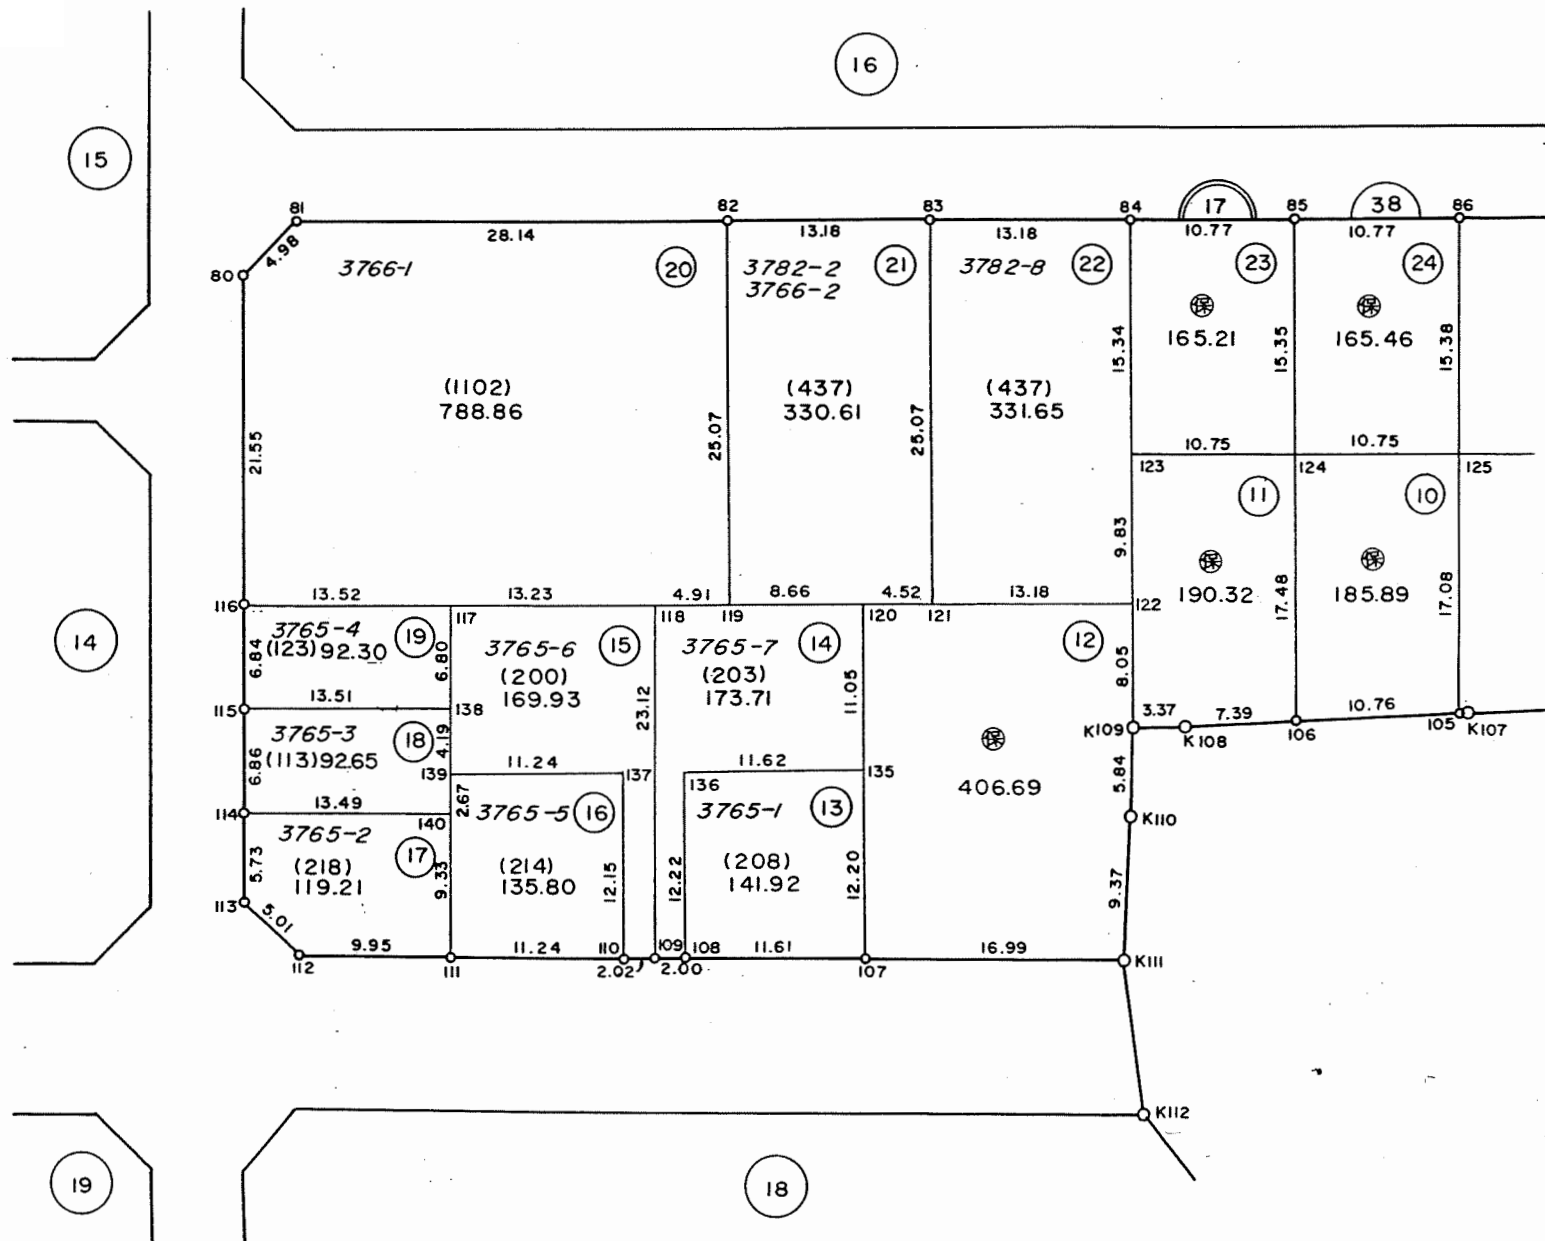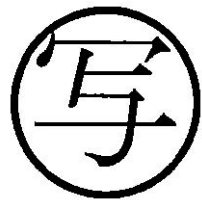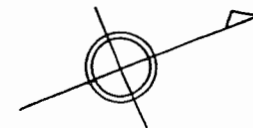

凡 例	
	街区番号
	地 番
	子番(口ト番)
3766	従前地番

換地図 縮尺 1:500



所在 千葉市幕張本郷七丁目
地番 18

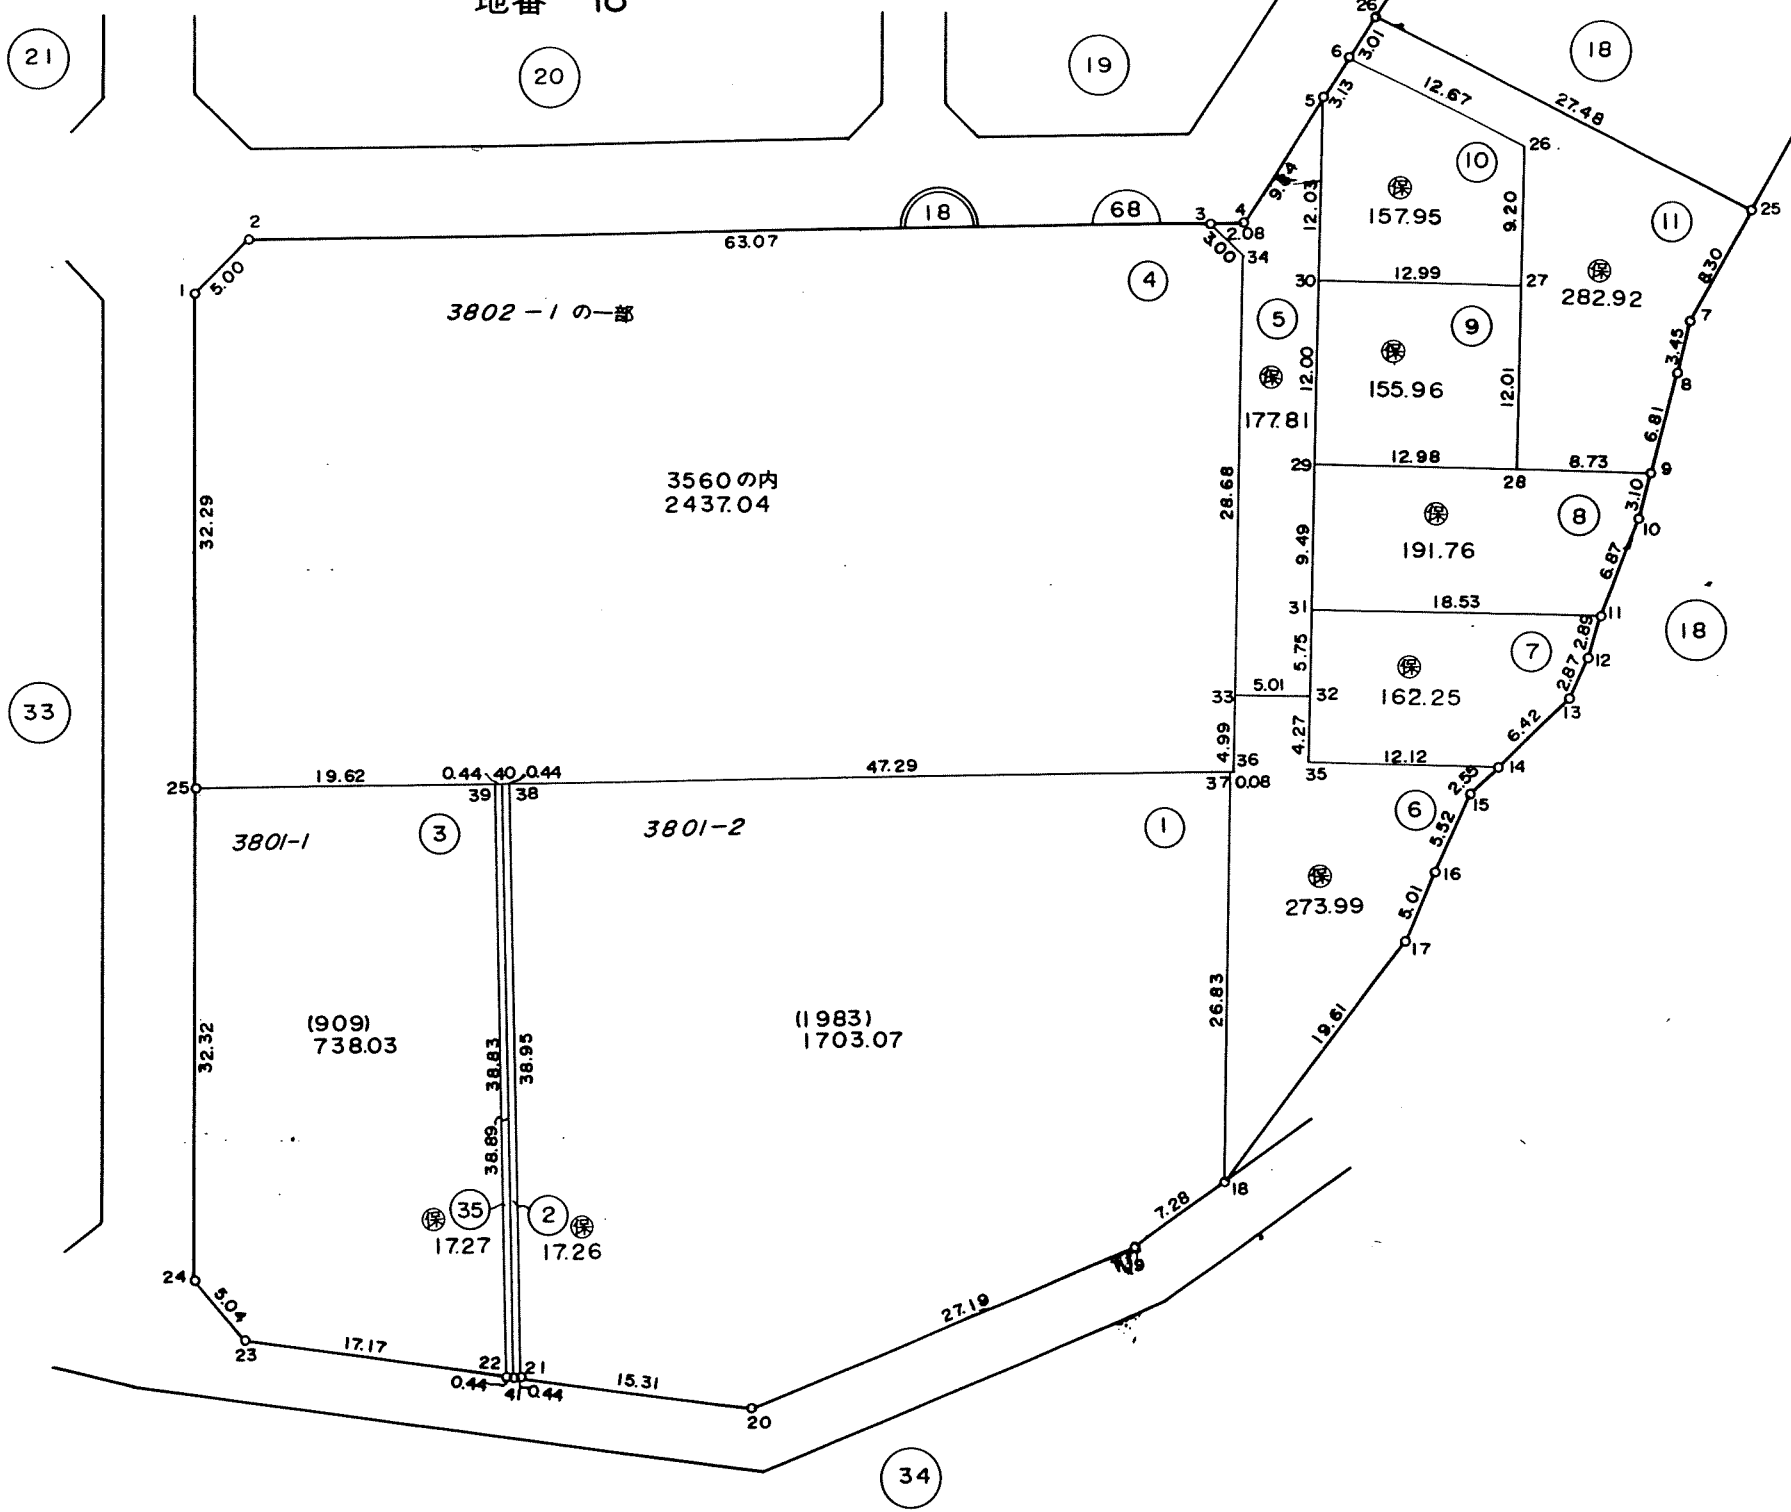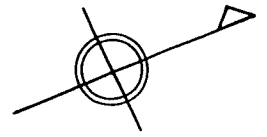

凡 例	
	街区番号
	地 番
	子番(口外番)
	従前地番

換地図 縮尺 1:500

所在 千葉市幕張本郷七丁目
地番 18

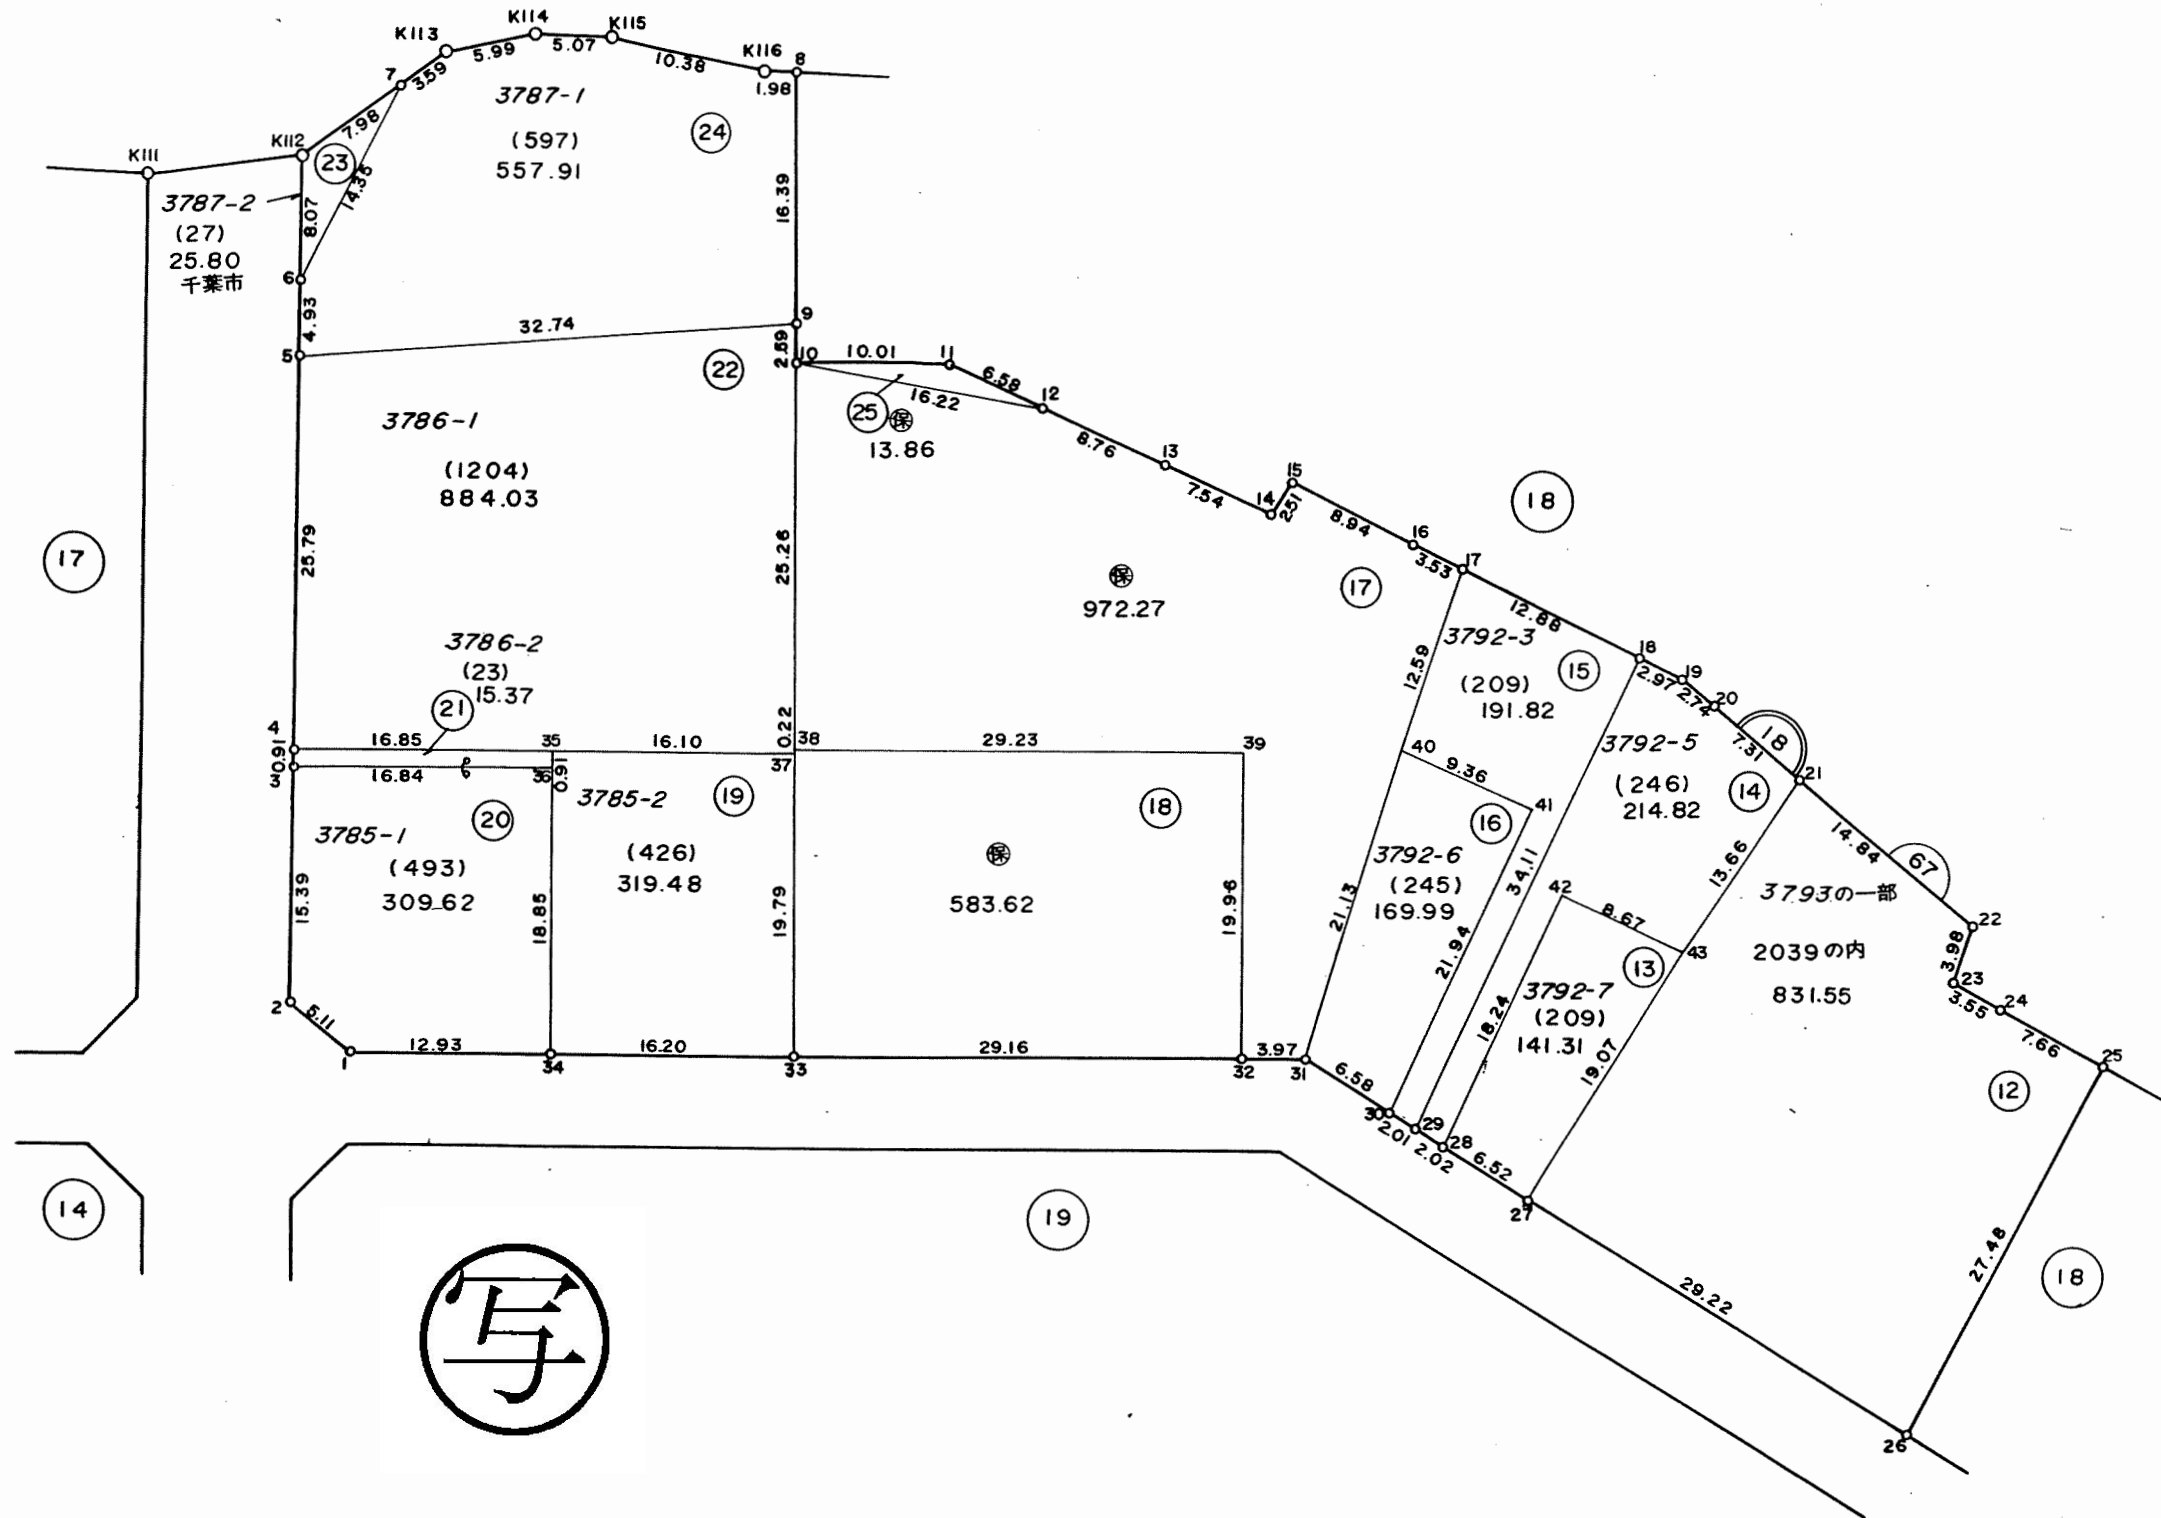
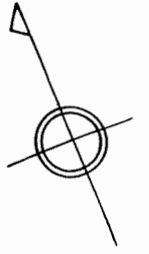


凡 例	
	街区番号
	地 番
	子番(口外番)
3793	従前地番

昭和六十年一月作成


換地図 縮尺 1:500

所在 千葉市幕張本郷七丁目
地番 18

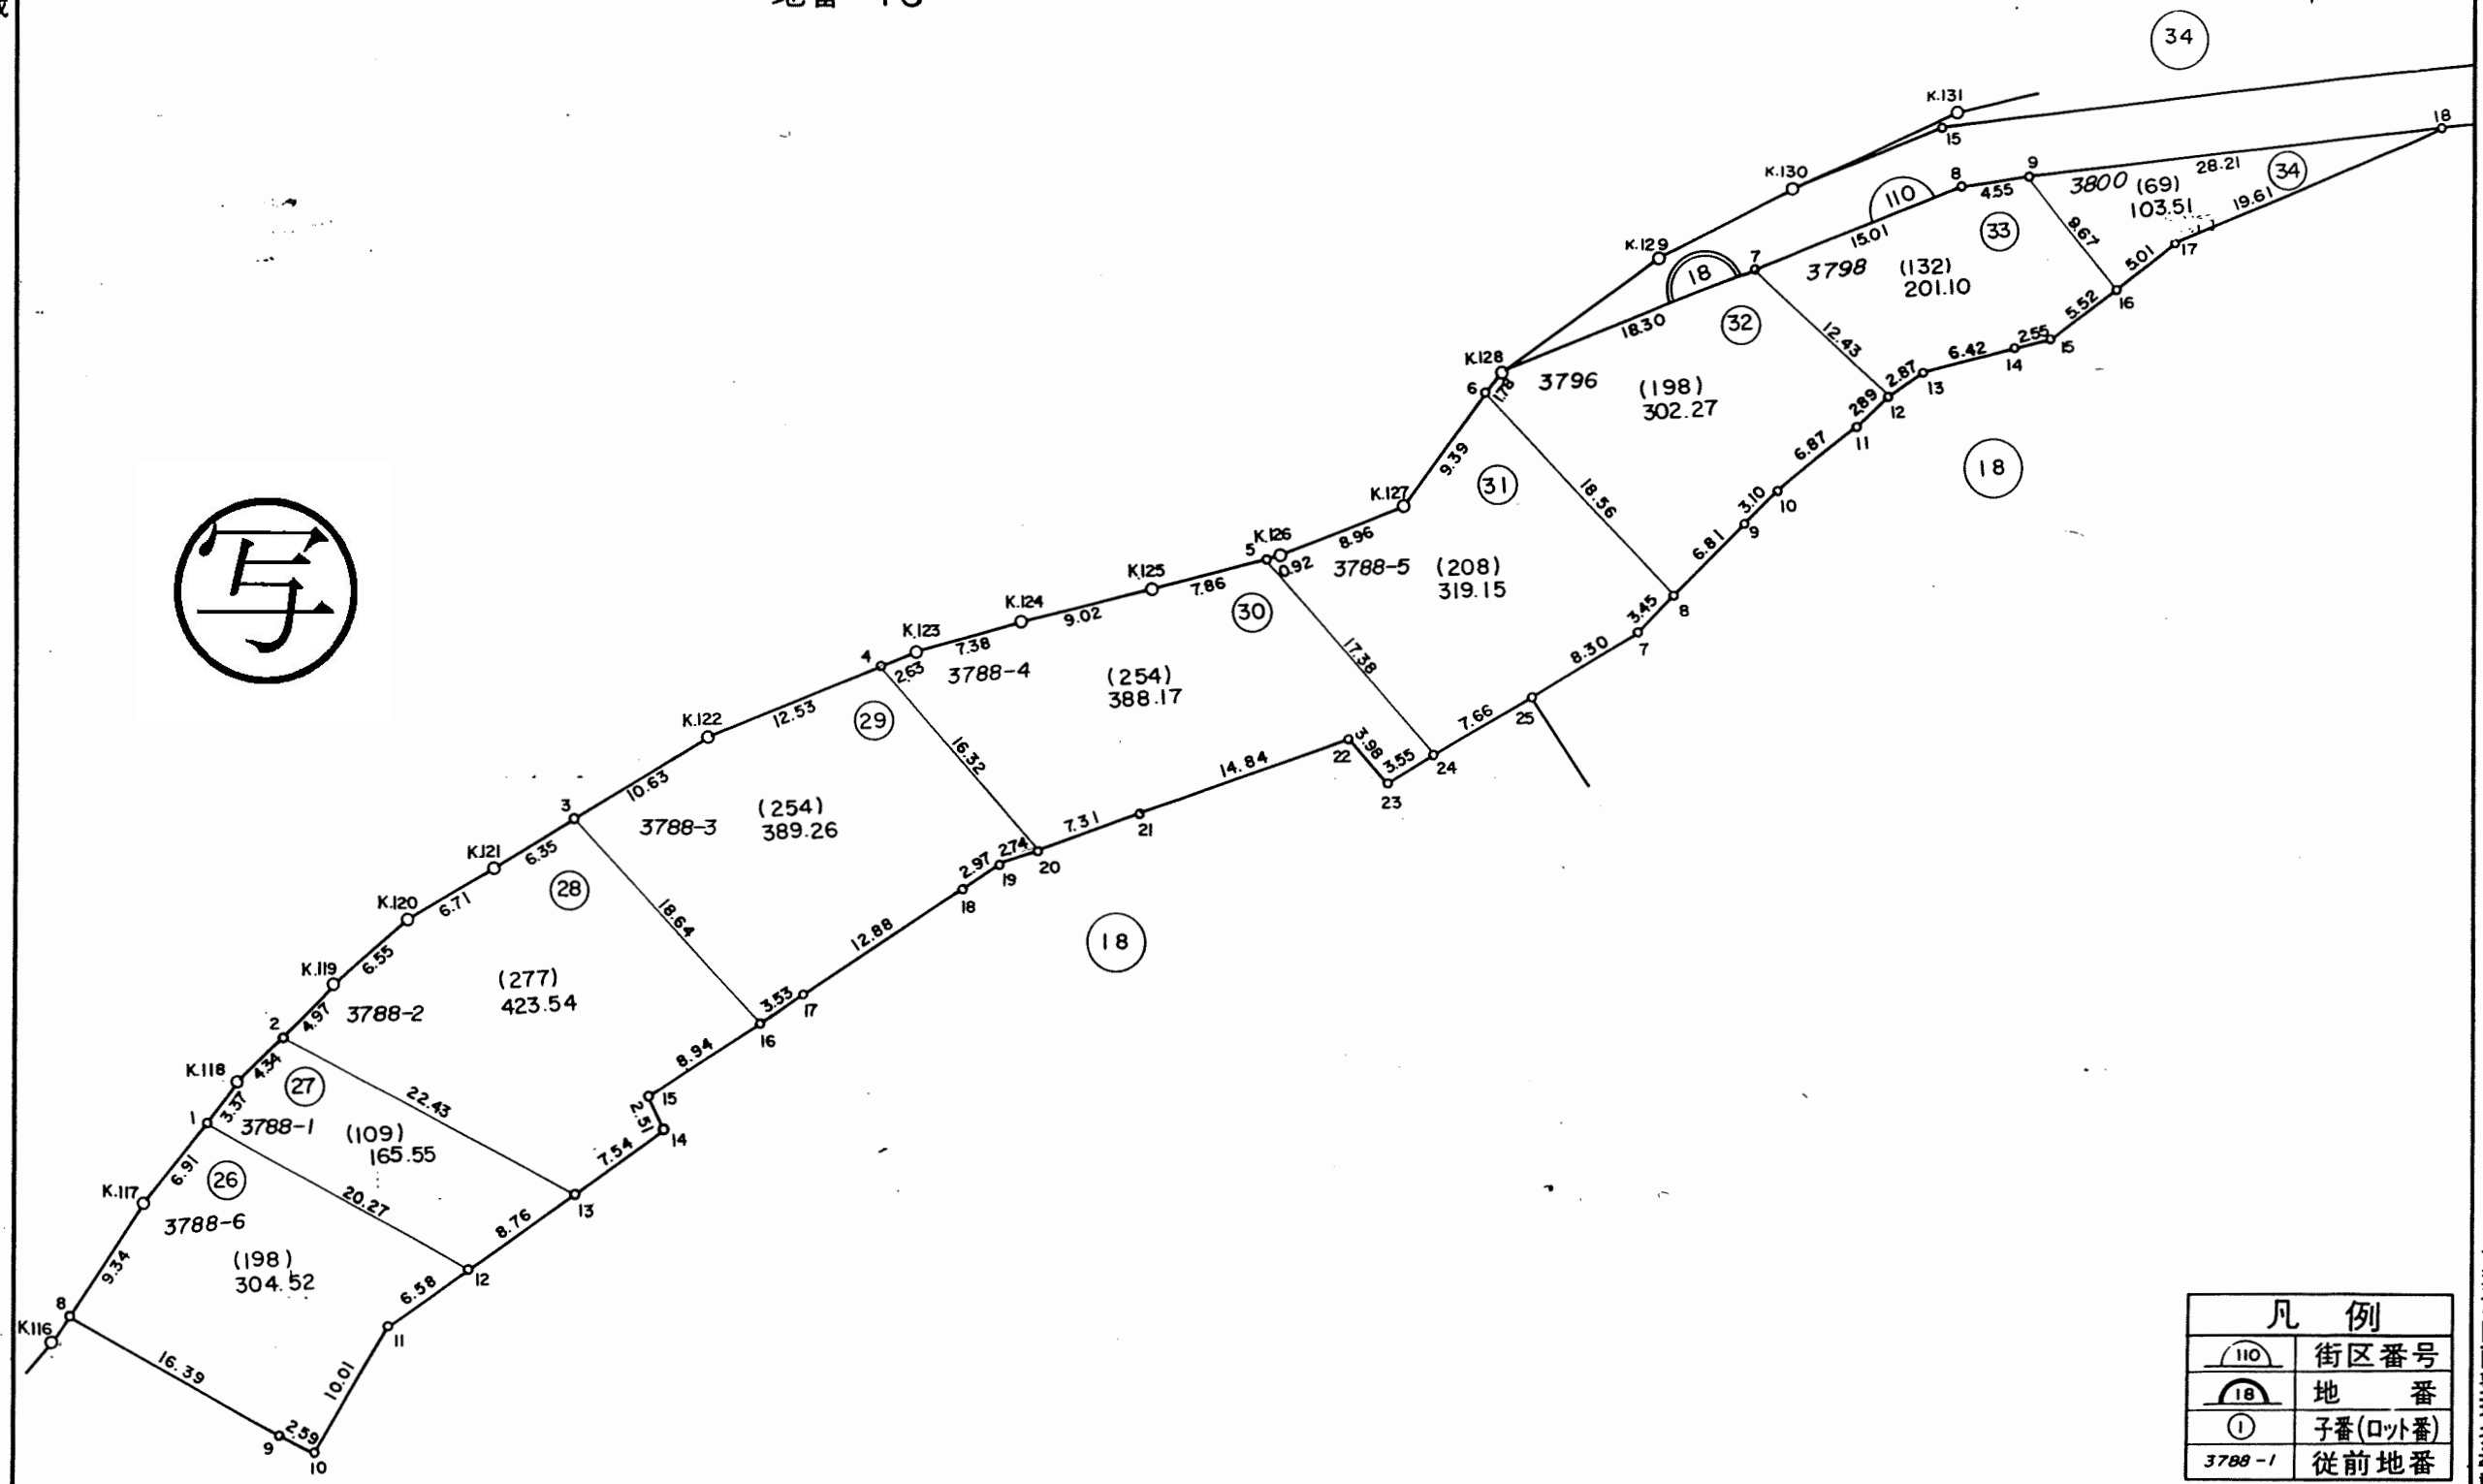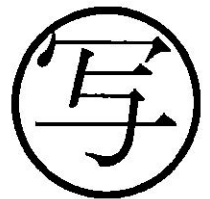


凡例	
	街区番号
	地番
	子番(口ッ番)
	従前地番

千葉市区画整理指導課

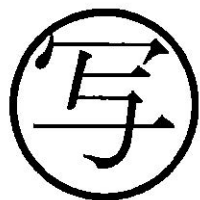

換地図 縮尺 1:500




所在 千葉市幕張本郷七丁目
地番 19

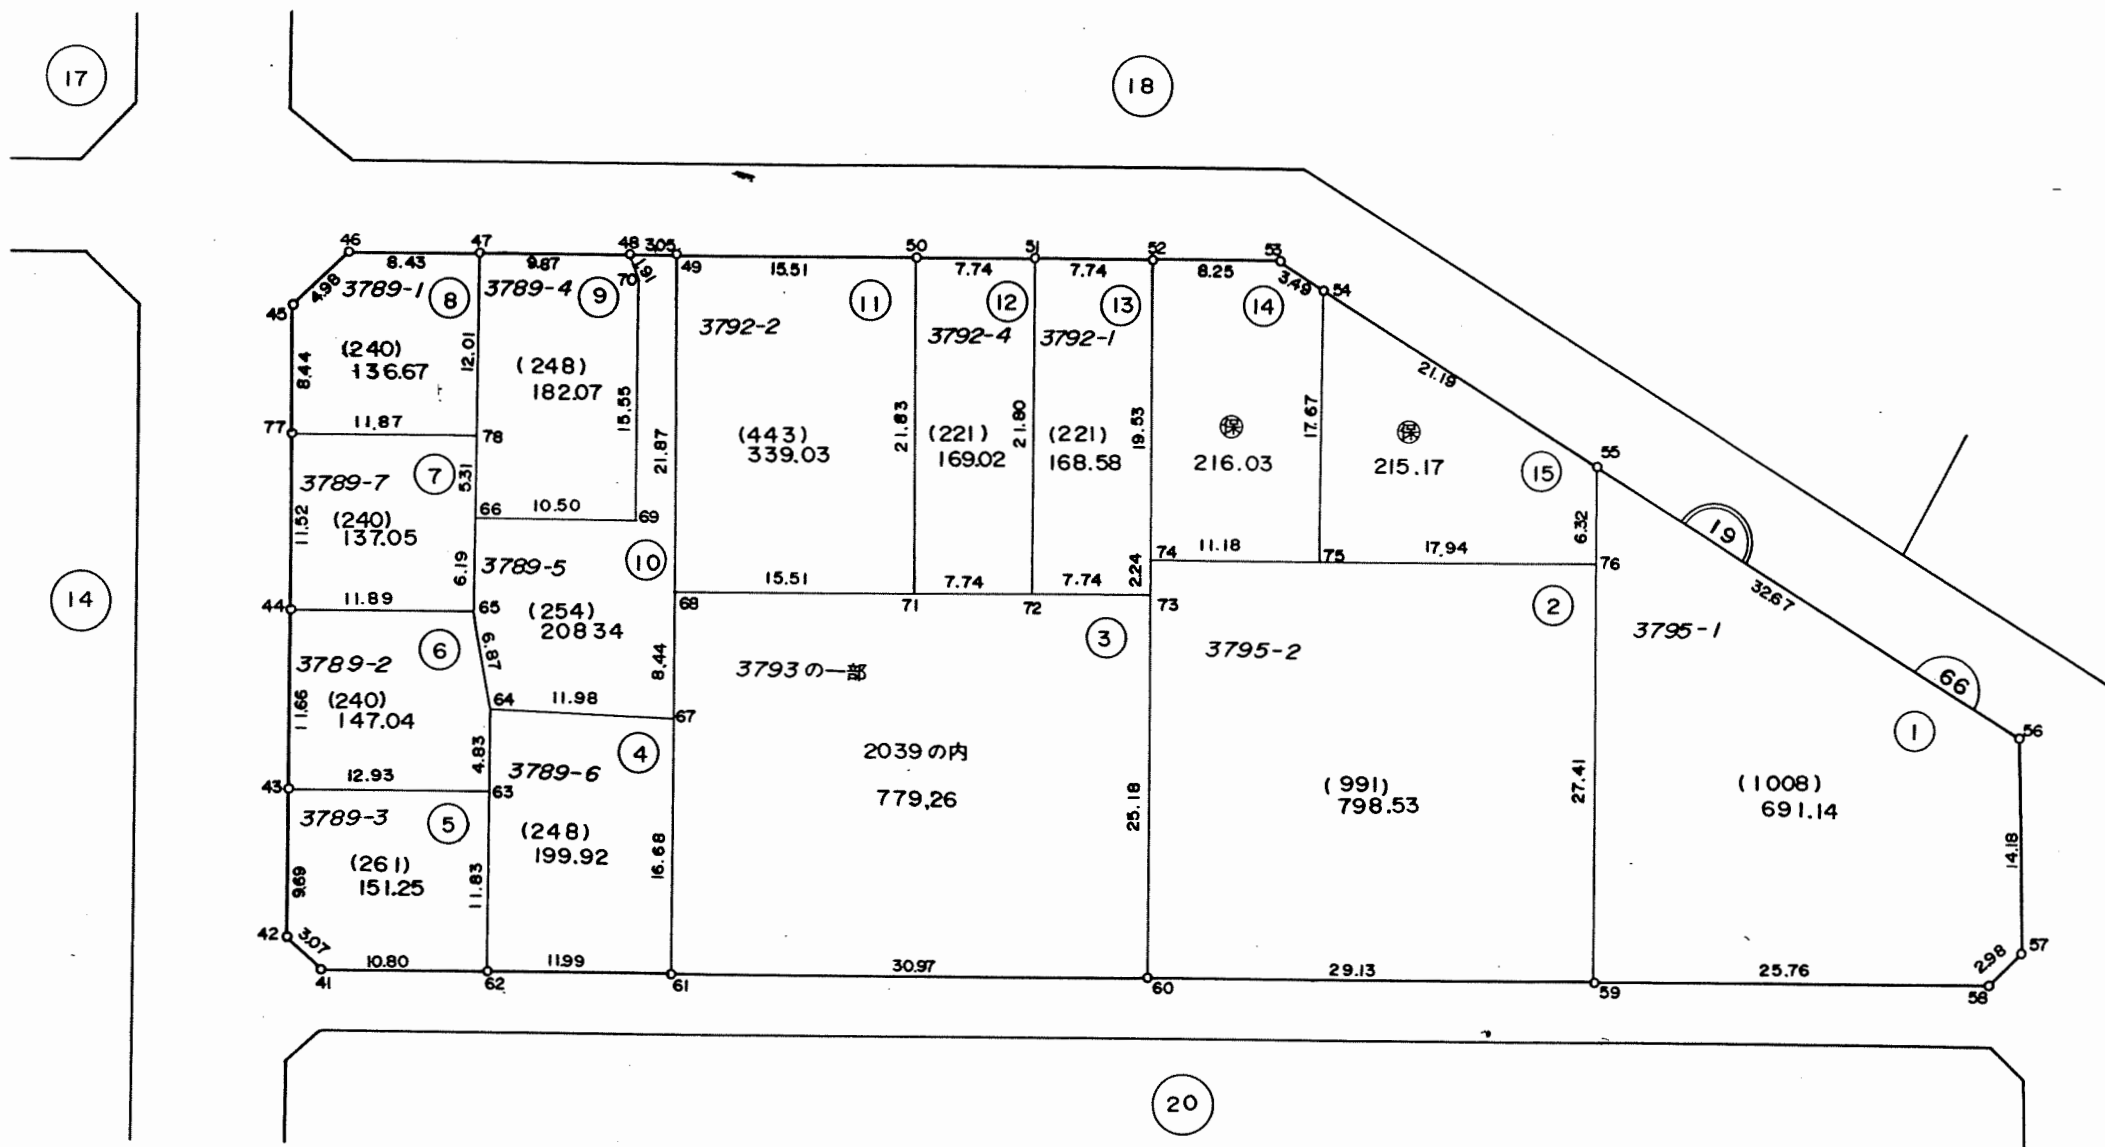

凡 例	
	街区番号
	地 番
	子番(ロツト番)
3793	従前地番

換地図 縮尺 1:500


所在 千葉市幕張本郷七丁目
地番 20

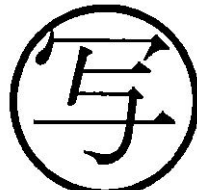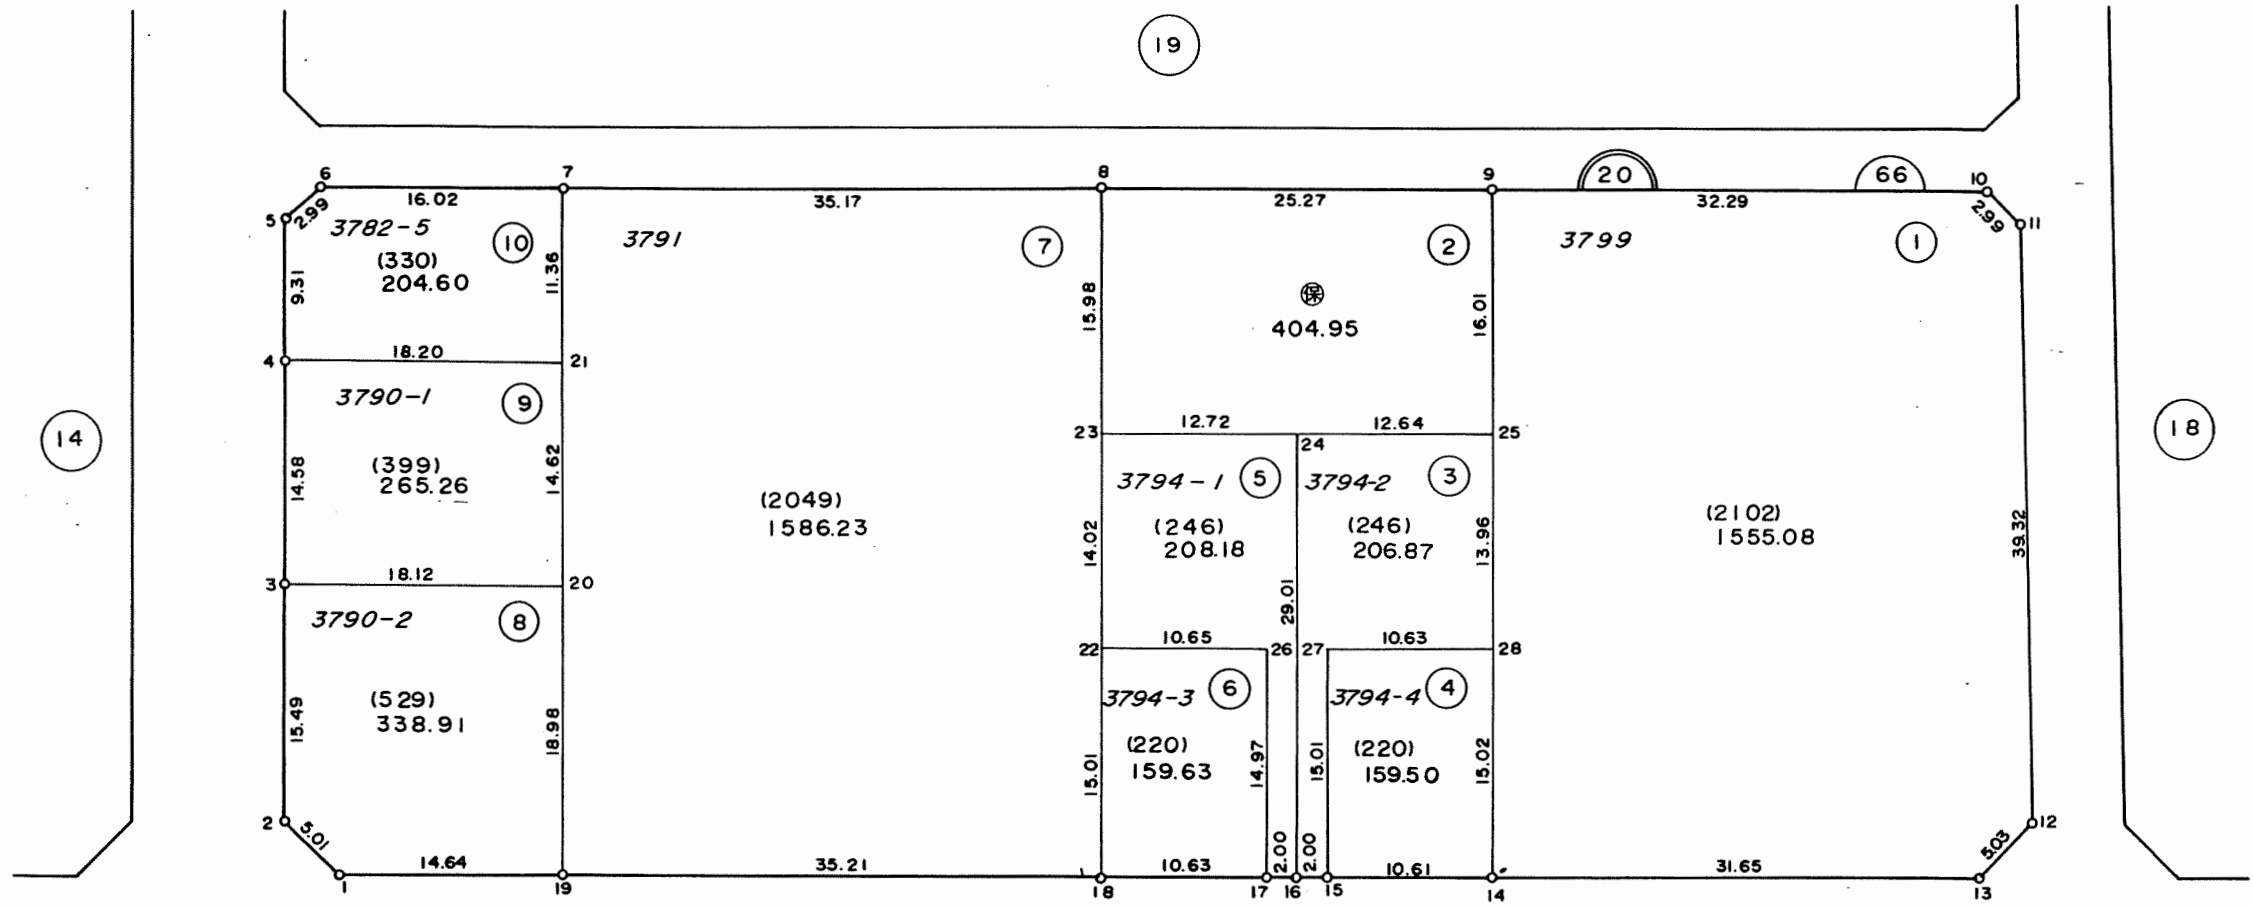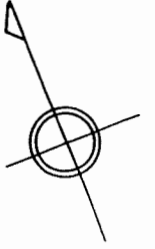


凡 例	
	街区番号
	地 番
	子番(口外番)
3799	従前地番

換地図 縮尺 1:500

所在 千葉市幕張本郷七丁目
地番 21

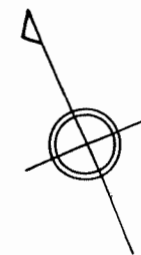


写

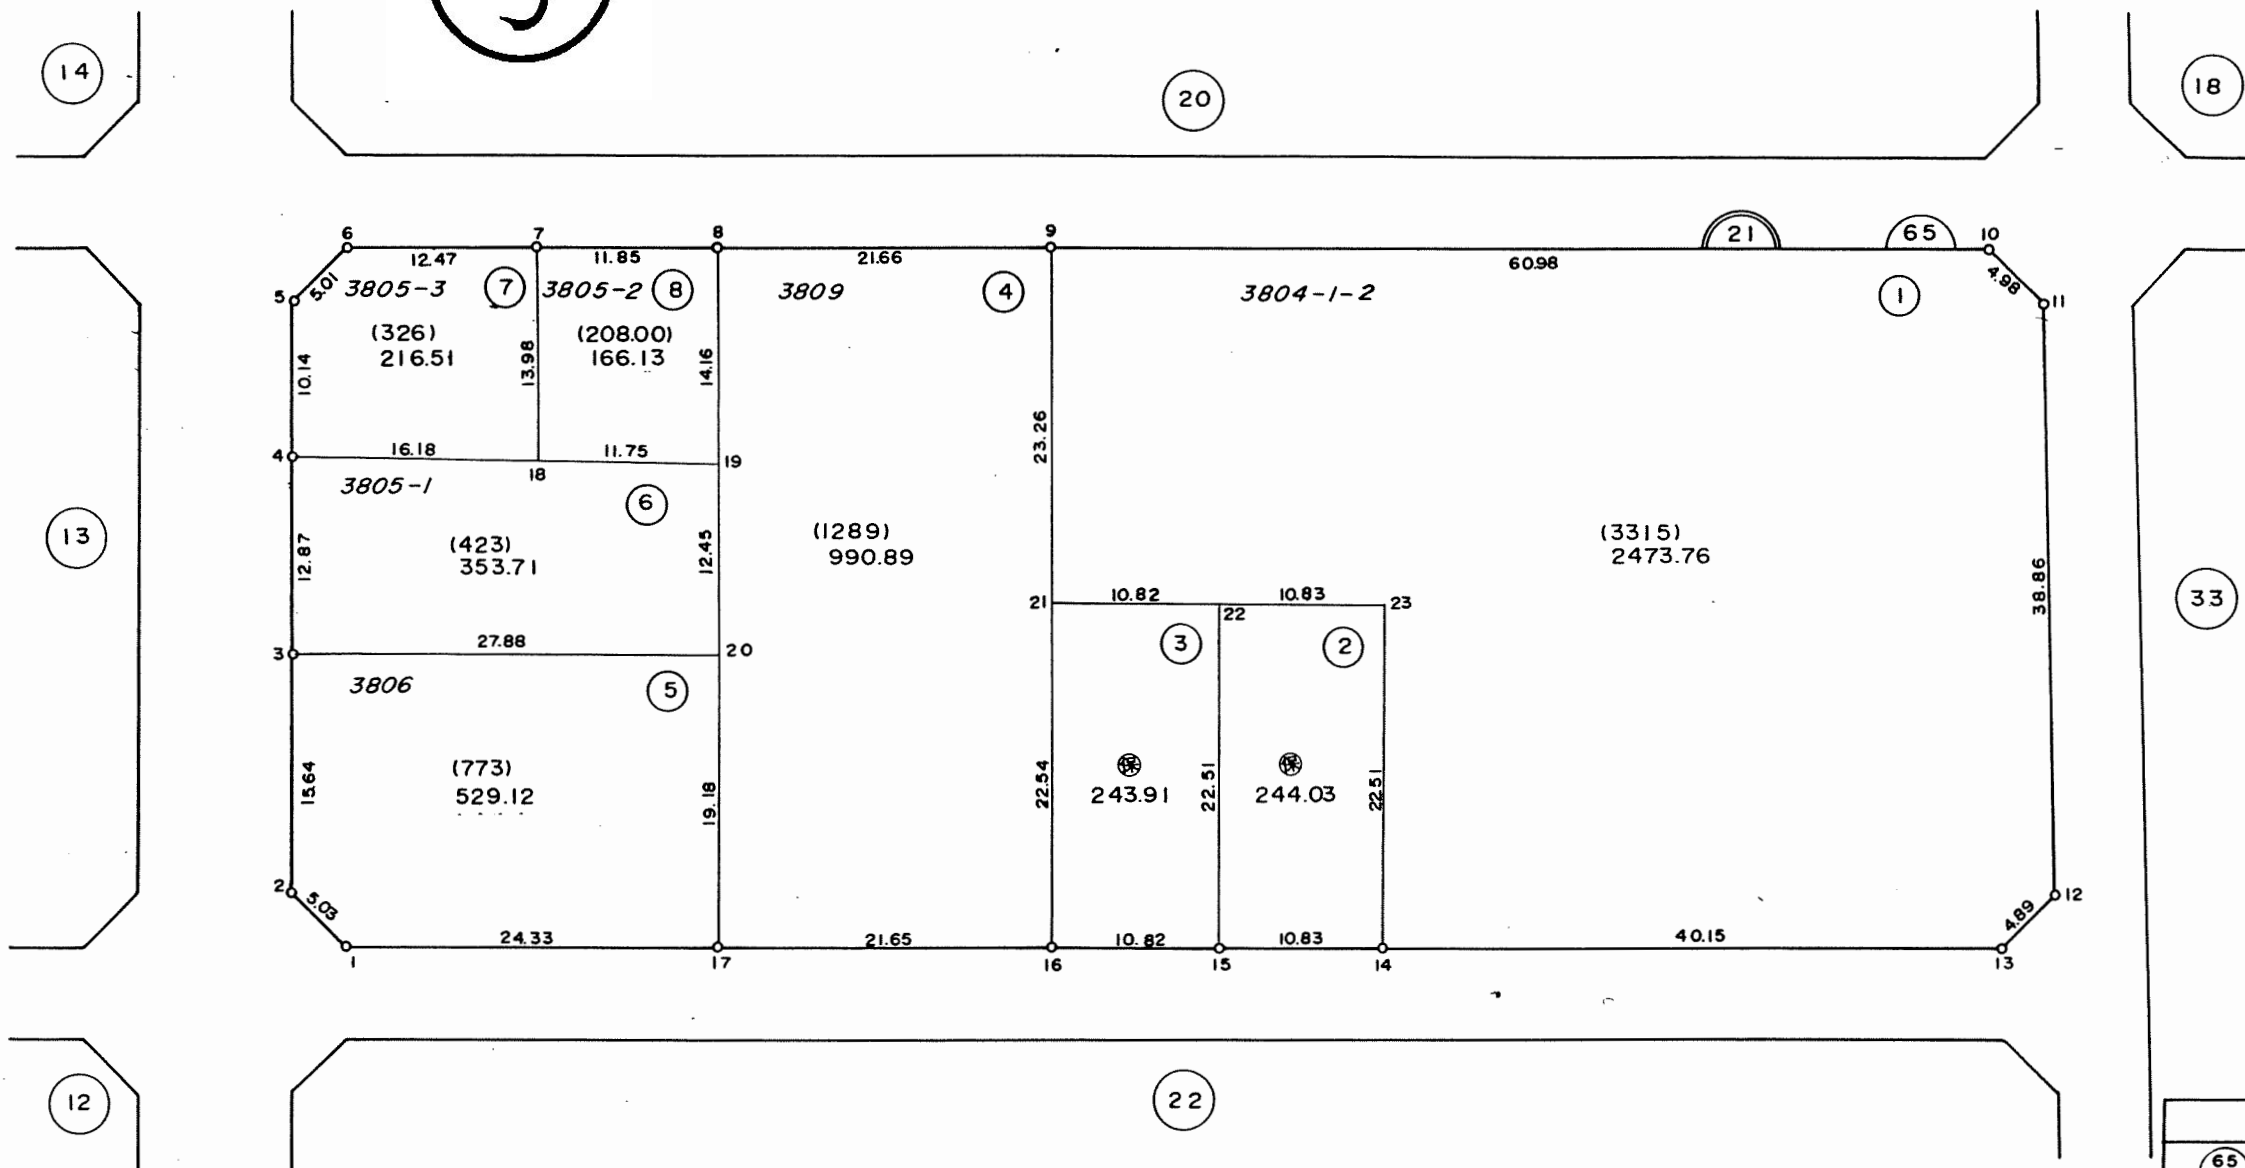

凡 例	
	街区番号
	地 番
	子番(口外番)
3804-1	従前地番

換地図 縮尺 1:500



所在 千葉市幕張本郷七丁目
地番 22

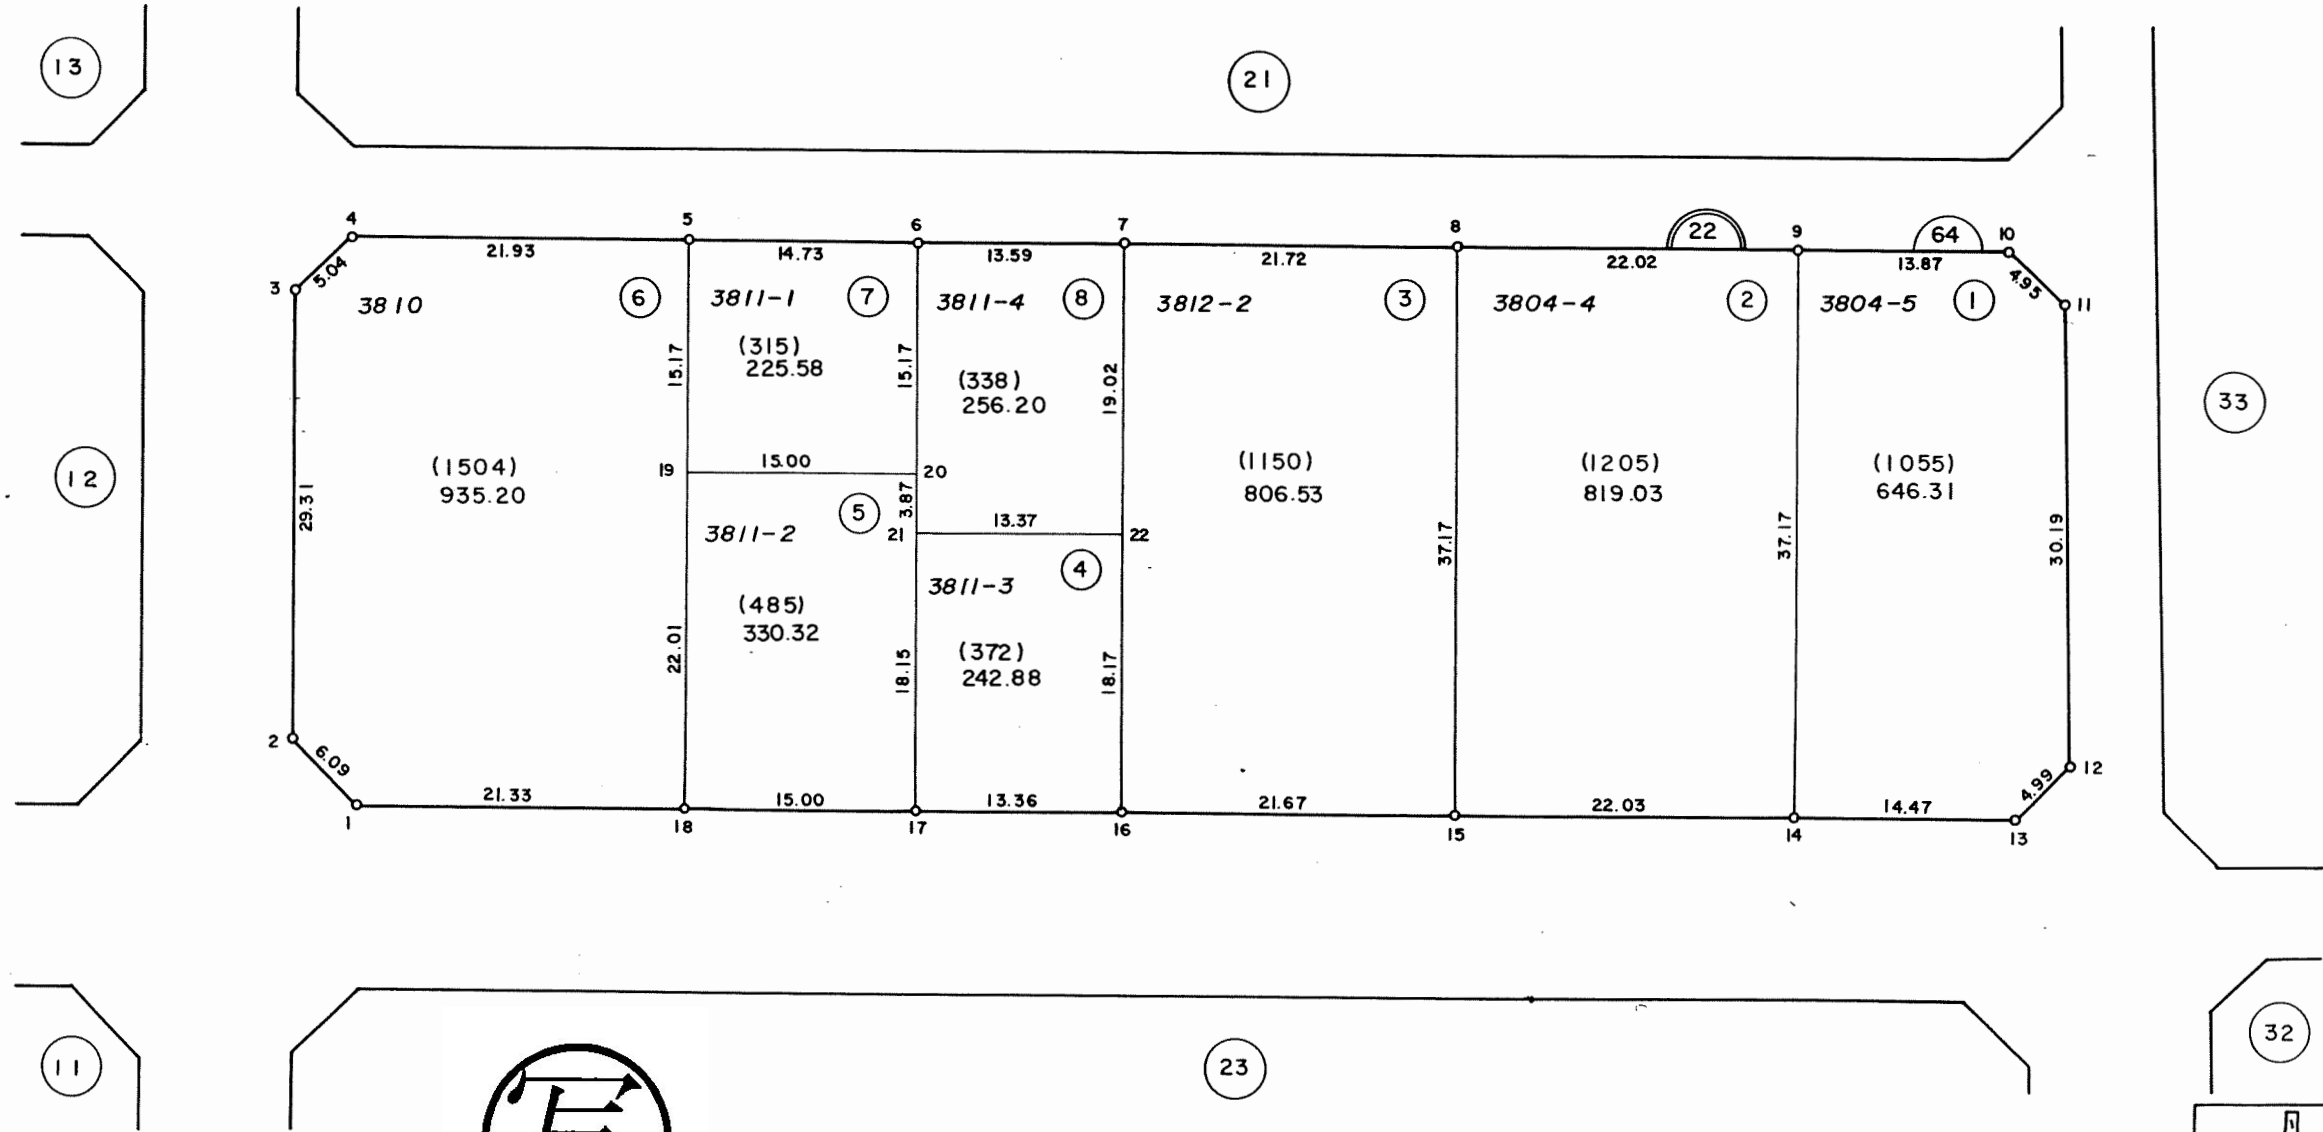

凡 例	
64	街区番号
22	地 番
①	子番(口外番)
3804-4	従前地番

換地図 縮尺 1:1000

所在 千葉市幕張本郷七丁目
地番 23

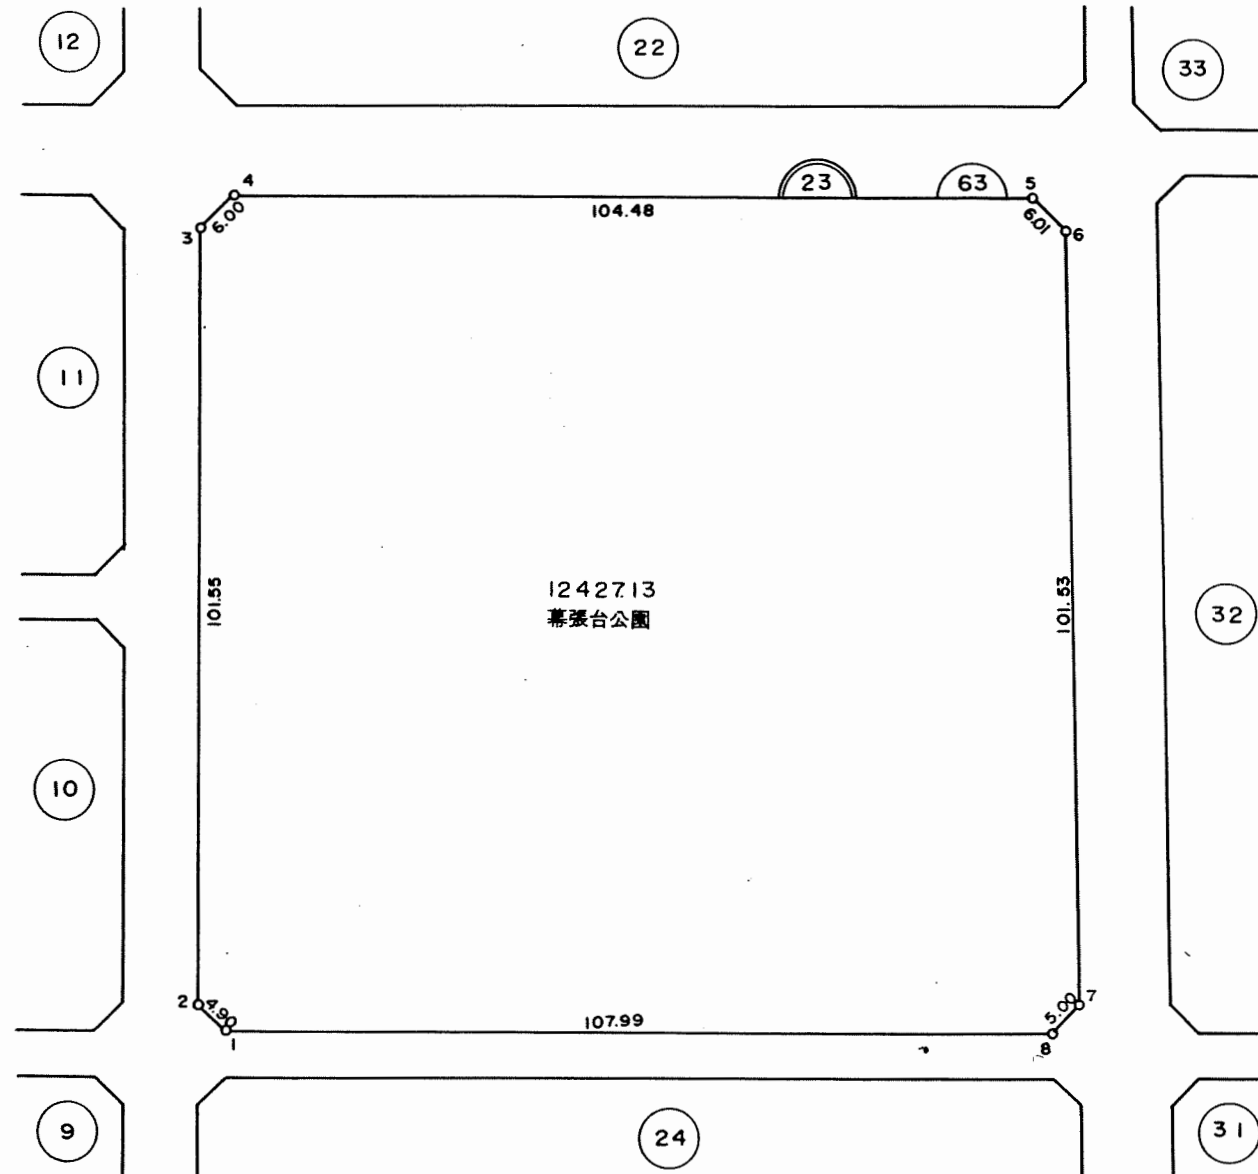
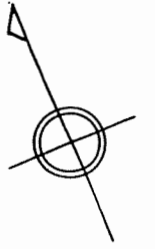


写

凡 例	
	街区番号
	地 番
	子番(口外番)
	従前地番

換地図 縮尺 1:500

所在 千葉市幕張本郷七丁目
地番 24

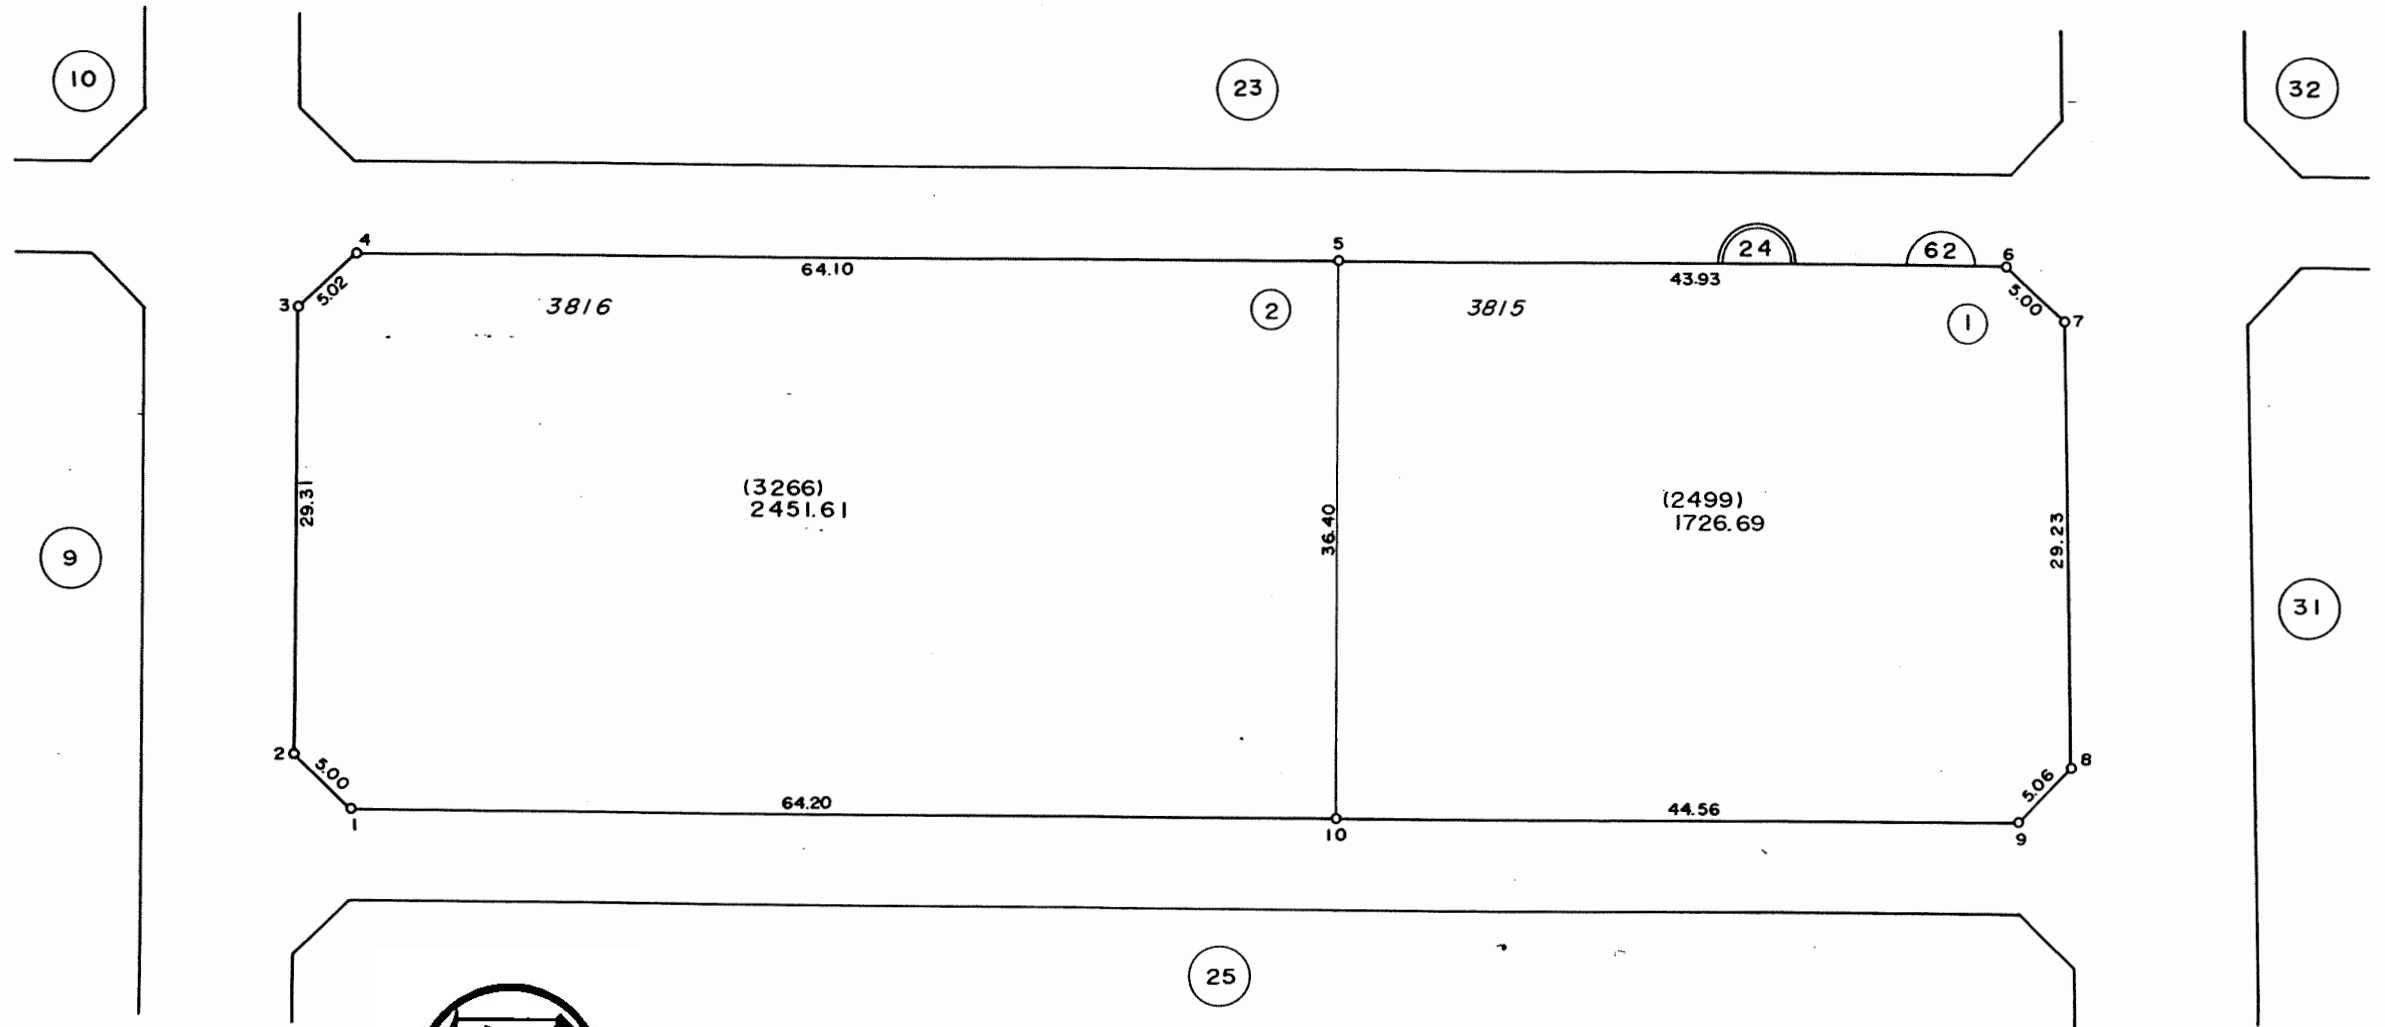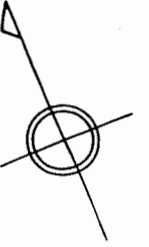


写

凡 例	
	街区番号
	地 番
	子番(口外番)
3815	従前地番

換地図 縮尺 1:500

所在 千葉市幕張本郷七丁目
地番 25



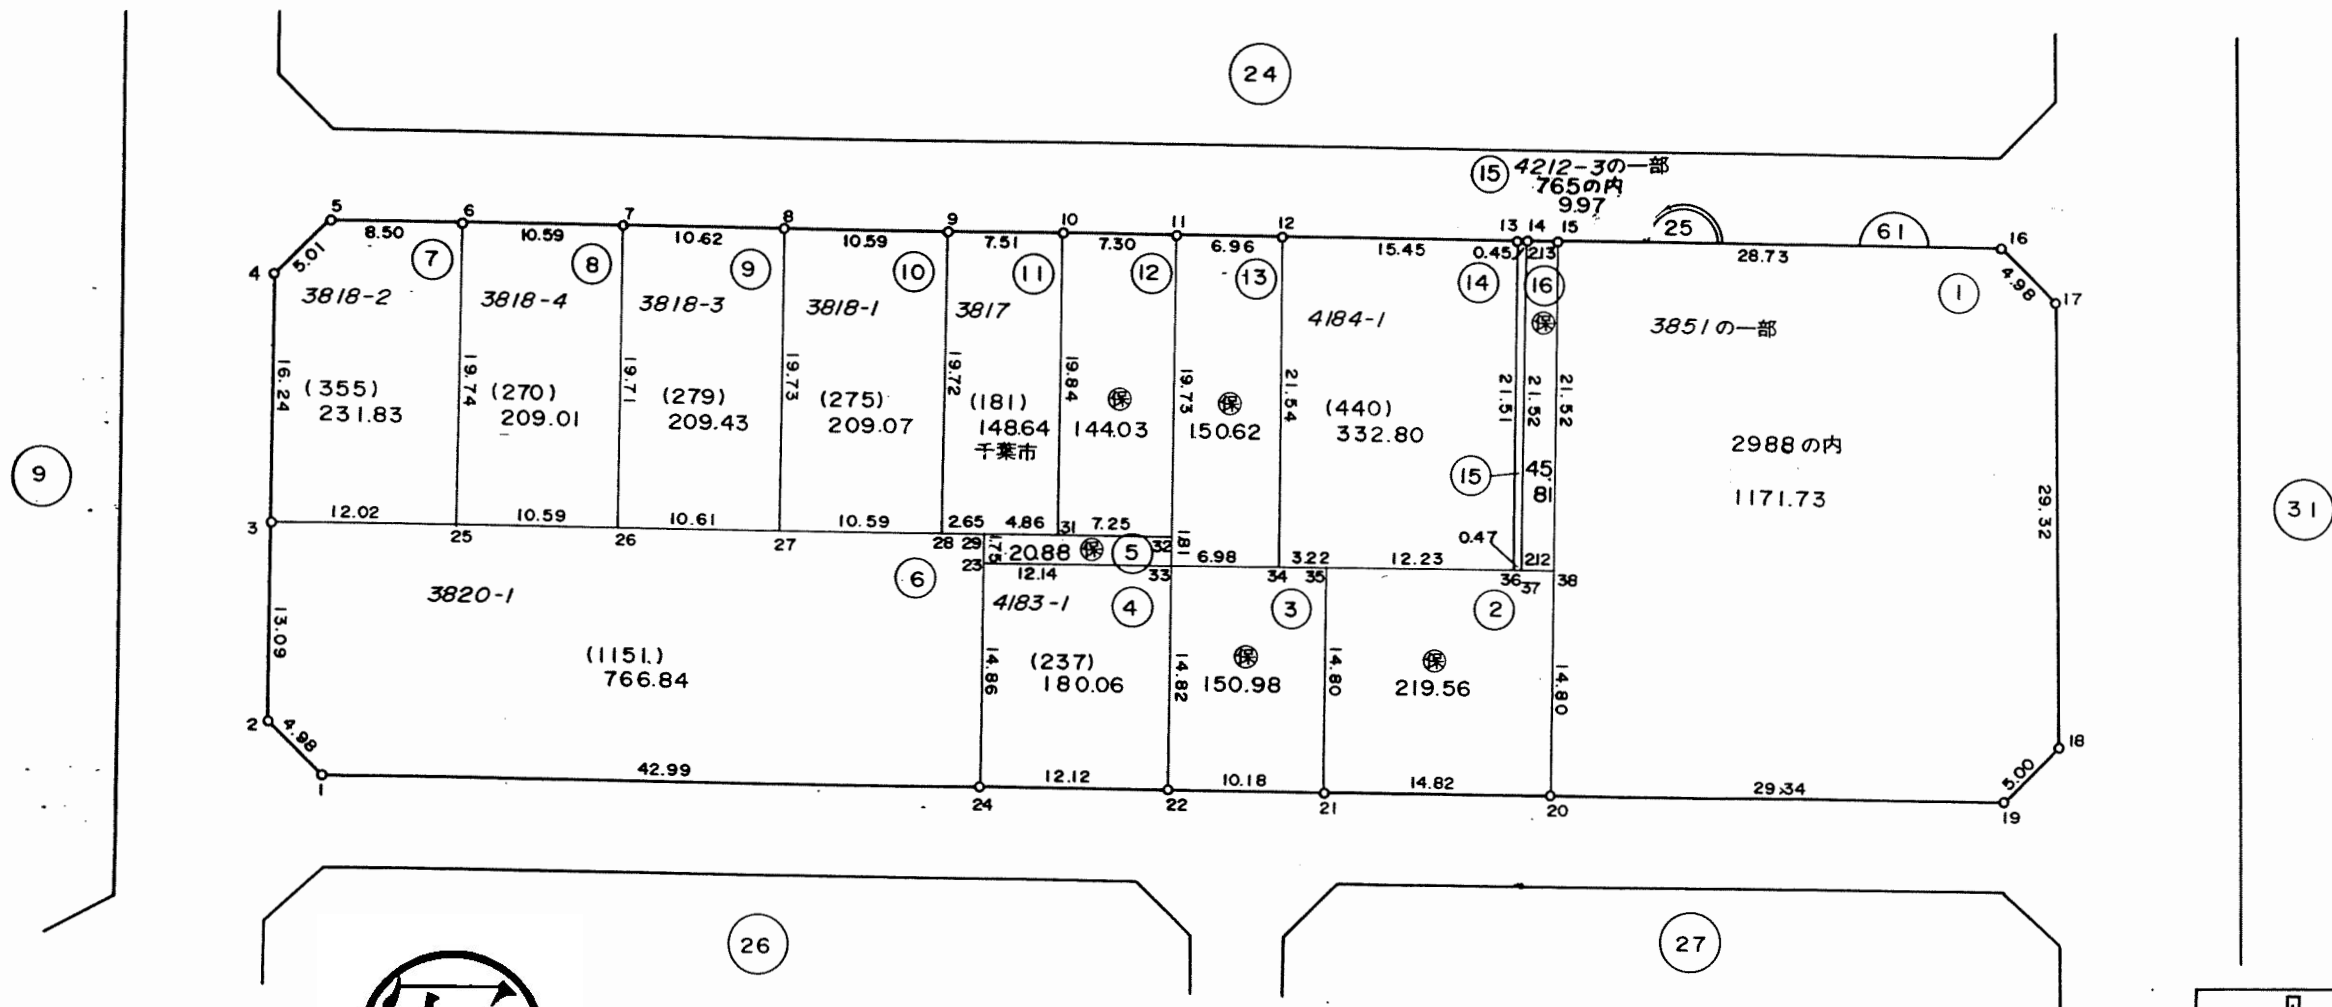


写

凡 例	
	街区番号
	地 番
	子番(ロツ番)
	従前地番

換地図 縮尺 1:500




所在地 千葉市幕張本郷七丁目
地番 26

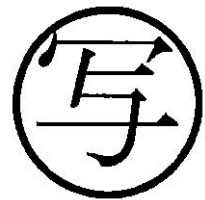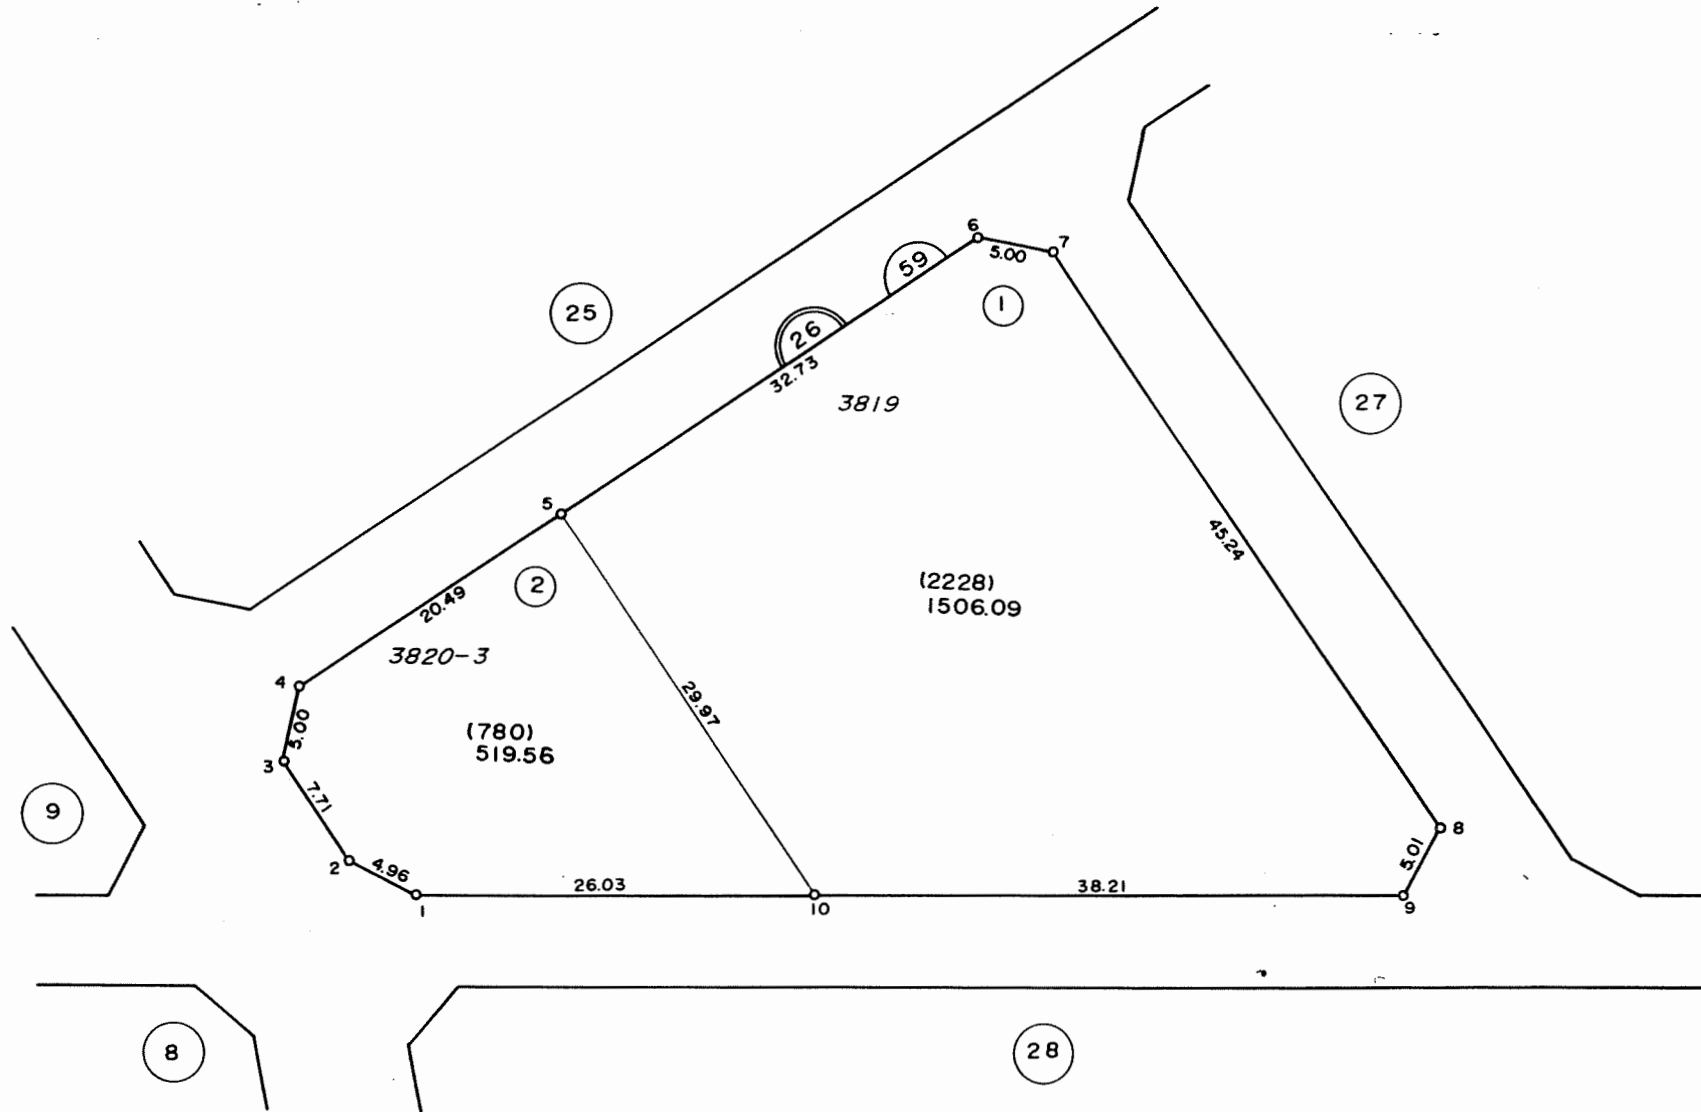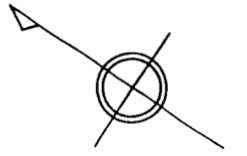

凡 例	
	街区番号
	地 番
	子番(口外番)
3819	従前地番

換地図 縮尺 1:500


所在 千葉市幕張本郷七丁目
地番 27

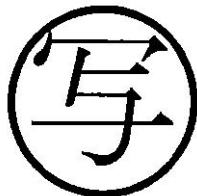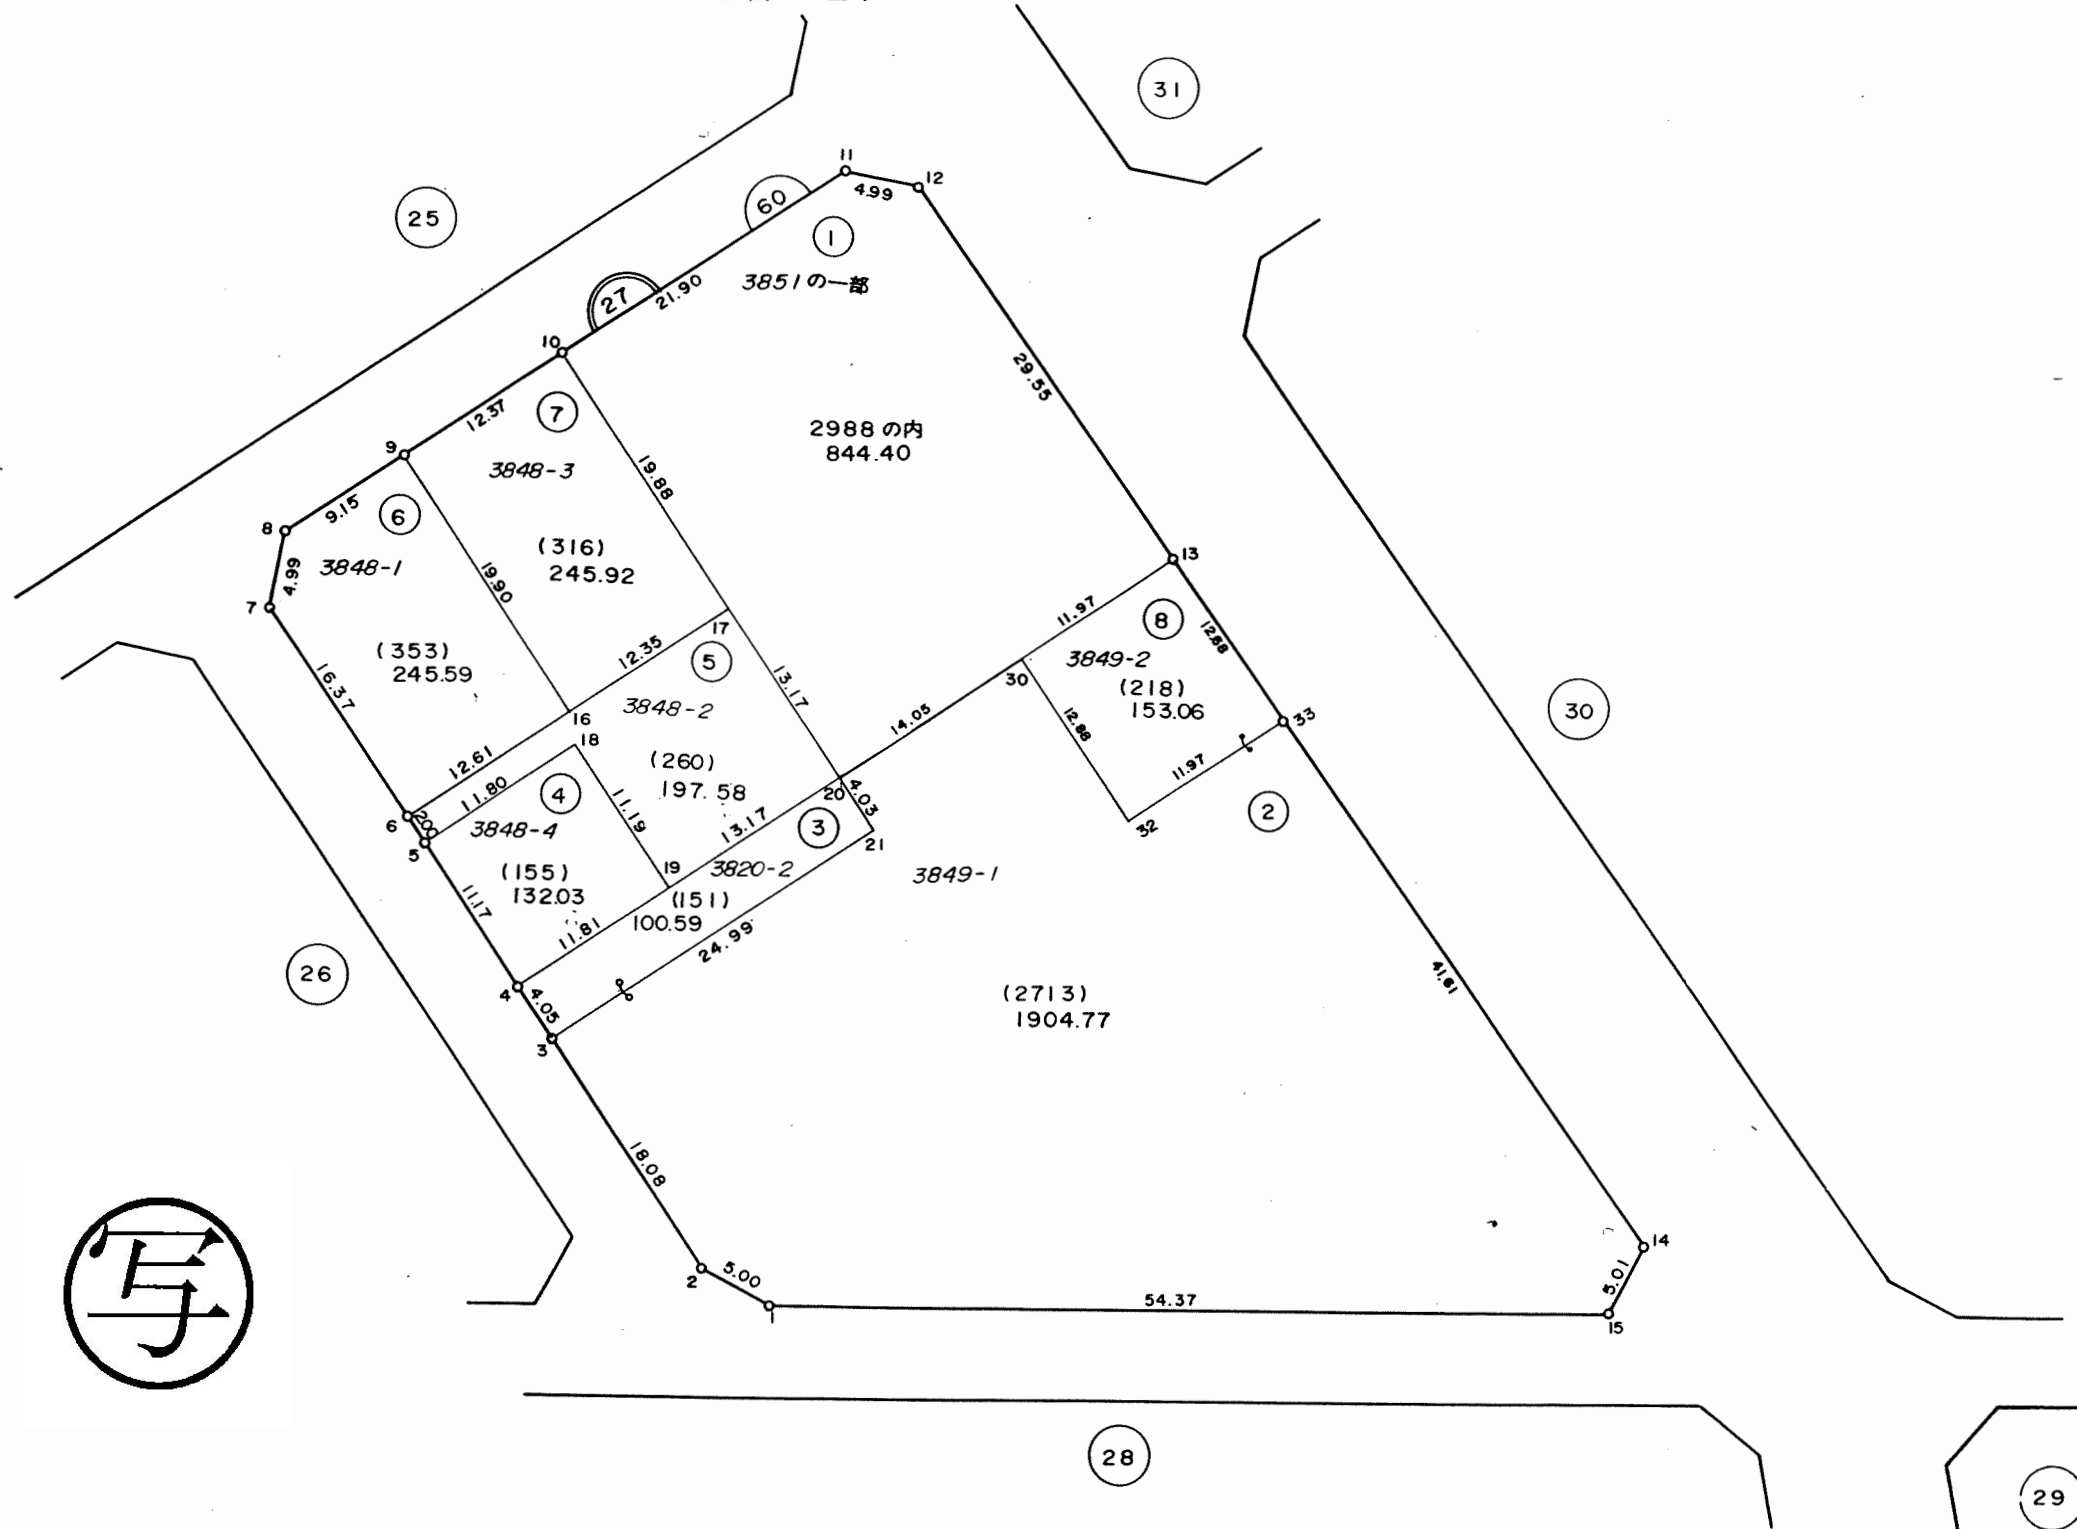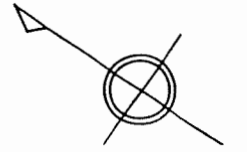


凡 例	
	街区番号
	地 番
	子番(口外番)
	従前地番

換地図 縮尺 1:500

所在 千葉市幕張本郷七丁目
地番 28

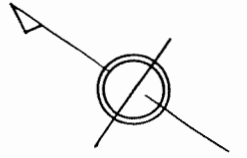



写

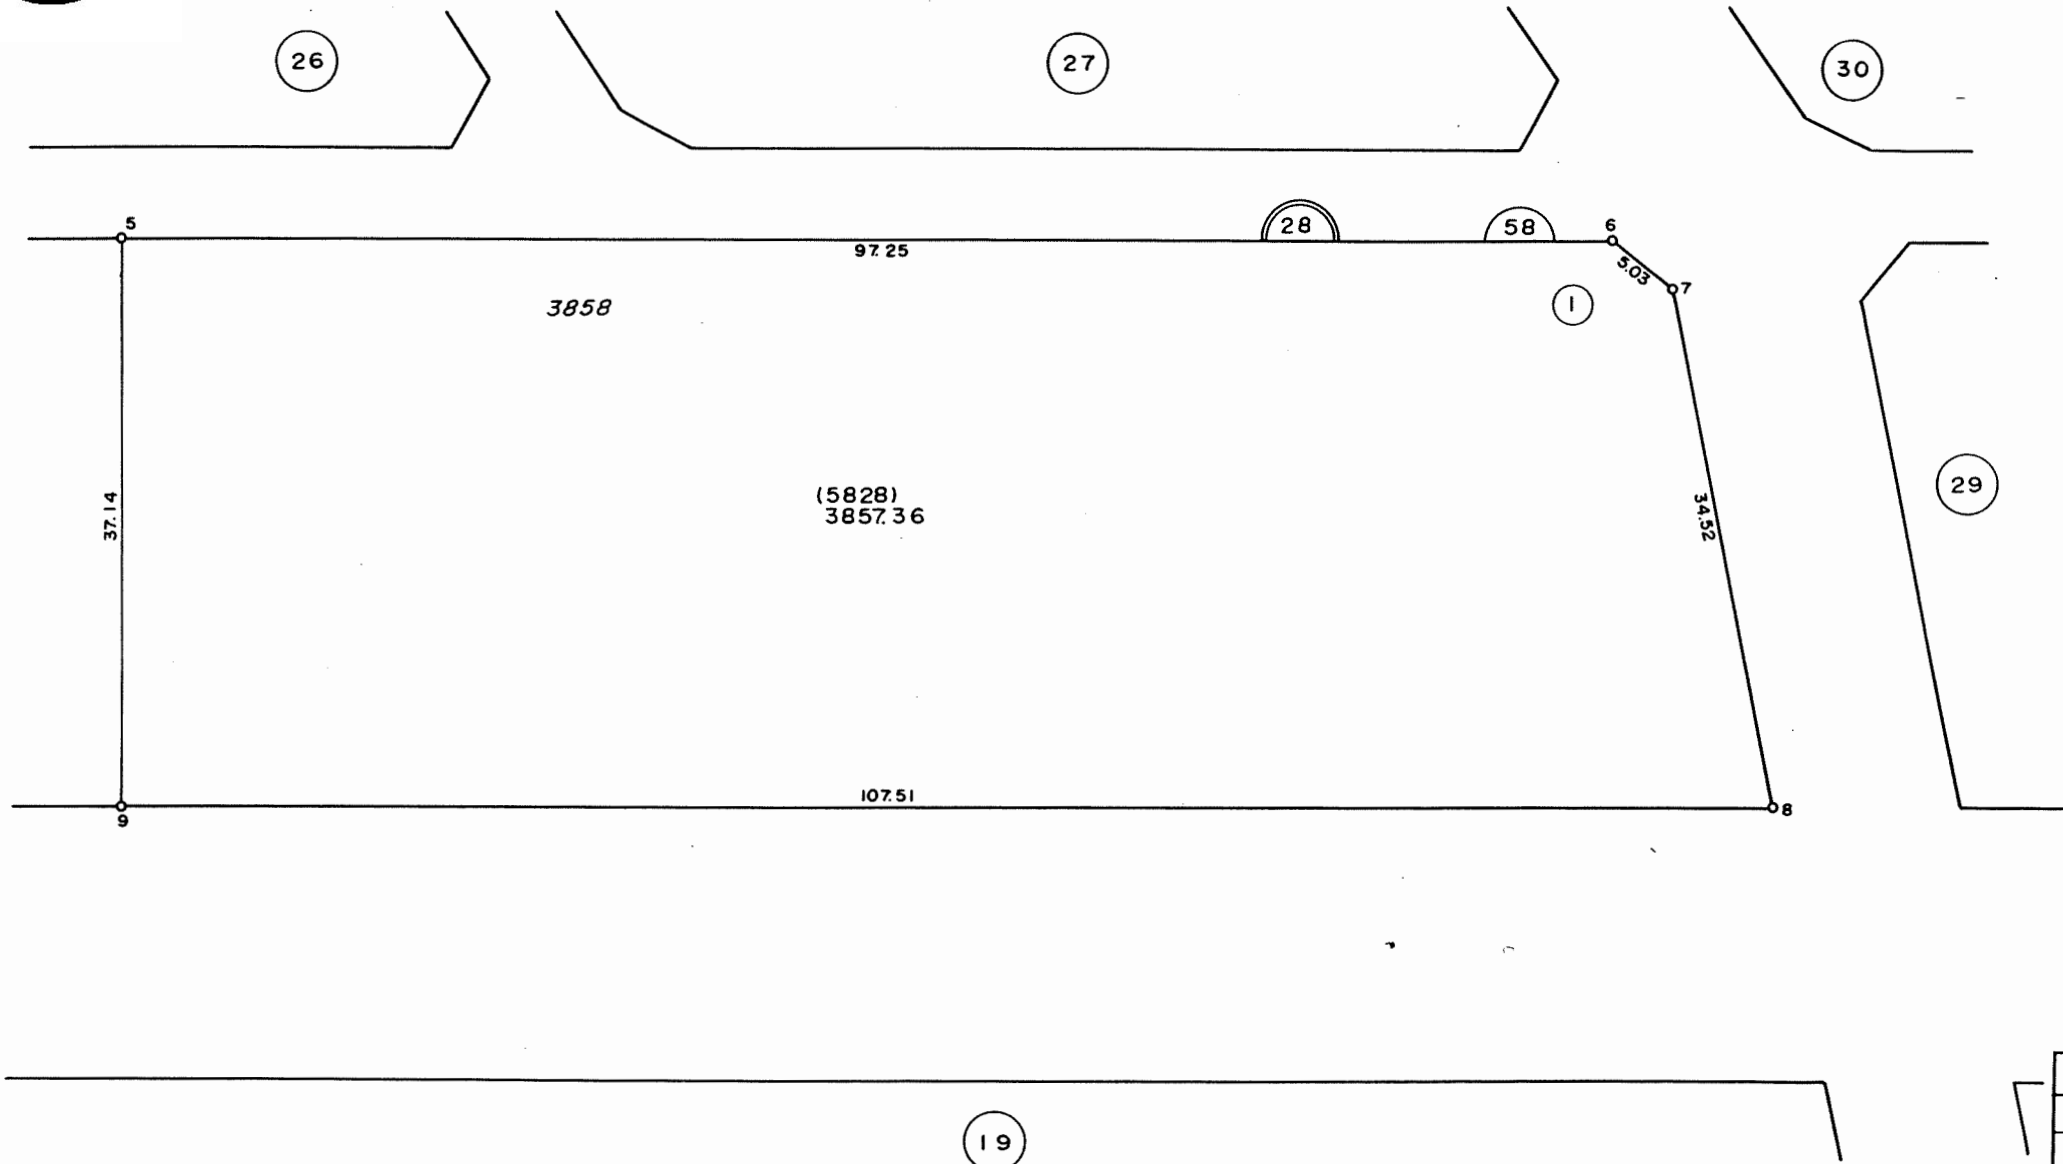

凡 例	
	街区番号
	地 番
	子番(口外番)
3858	従前地番

換地図 縮尺 1:500

所在地 千葉市幕張本郷七丁目
 地番 28

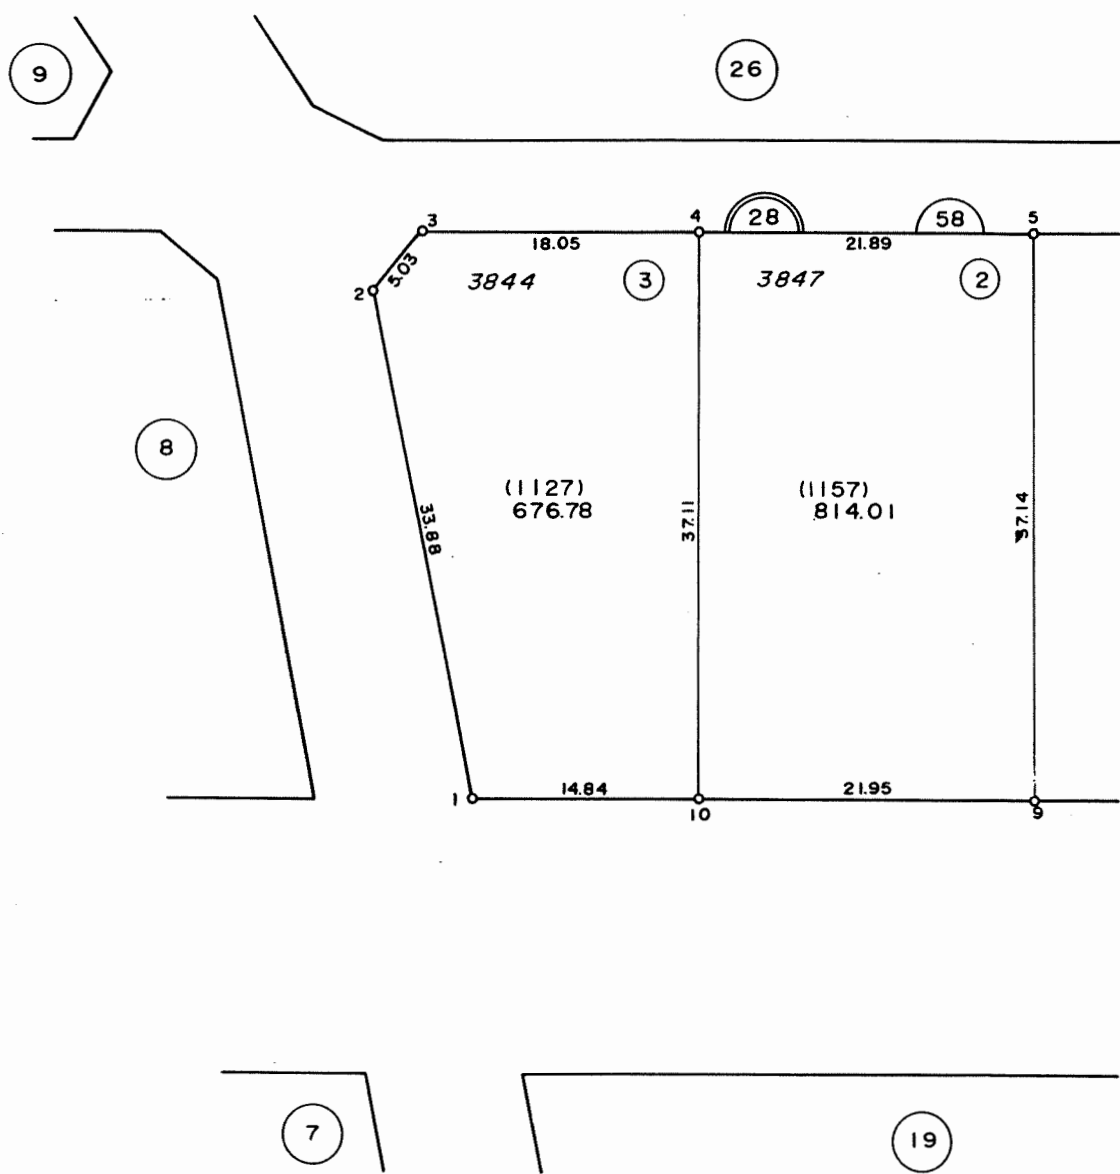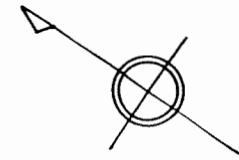




写

凡 例	
	街区番号
	地 番
	子番(ロツト番)
3844	従前地番

昭和六十年一月作成

換地図 縮尺 1:500

所在 千葉市幕張本郷七丁目
地番 29

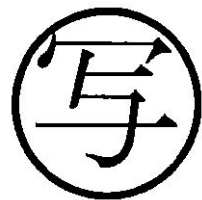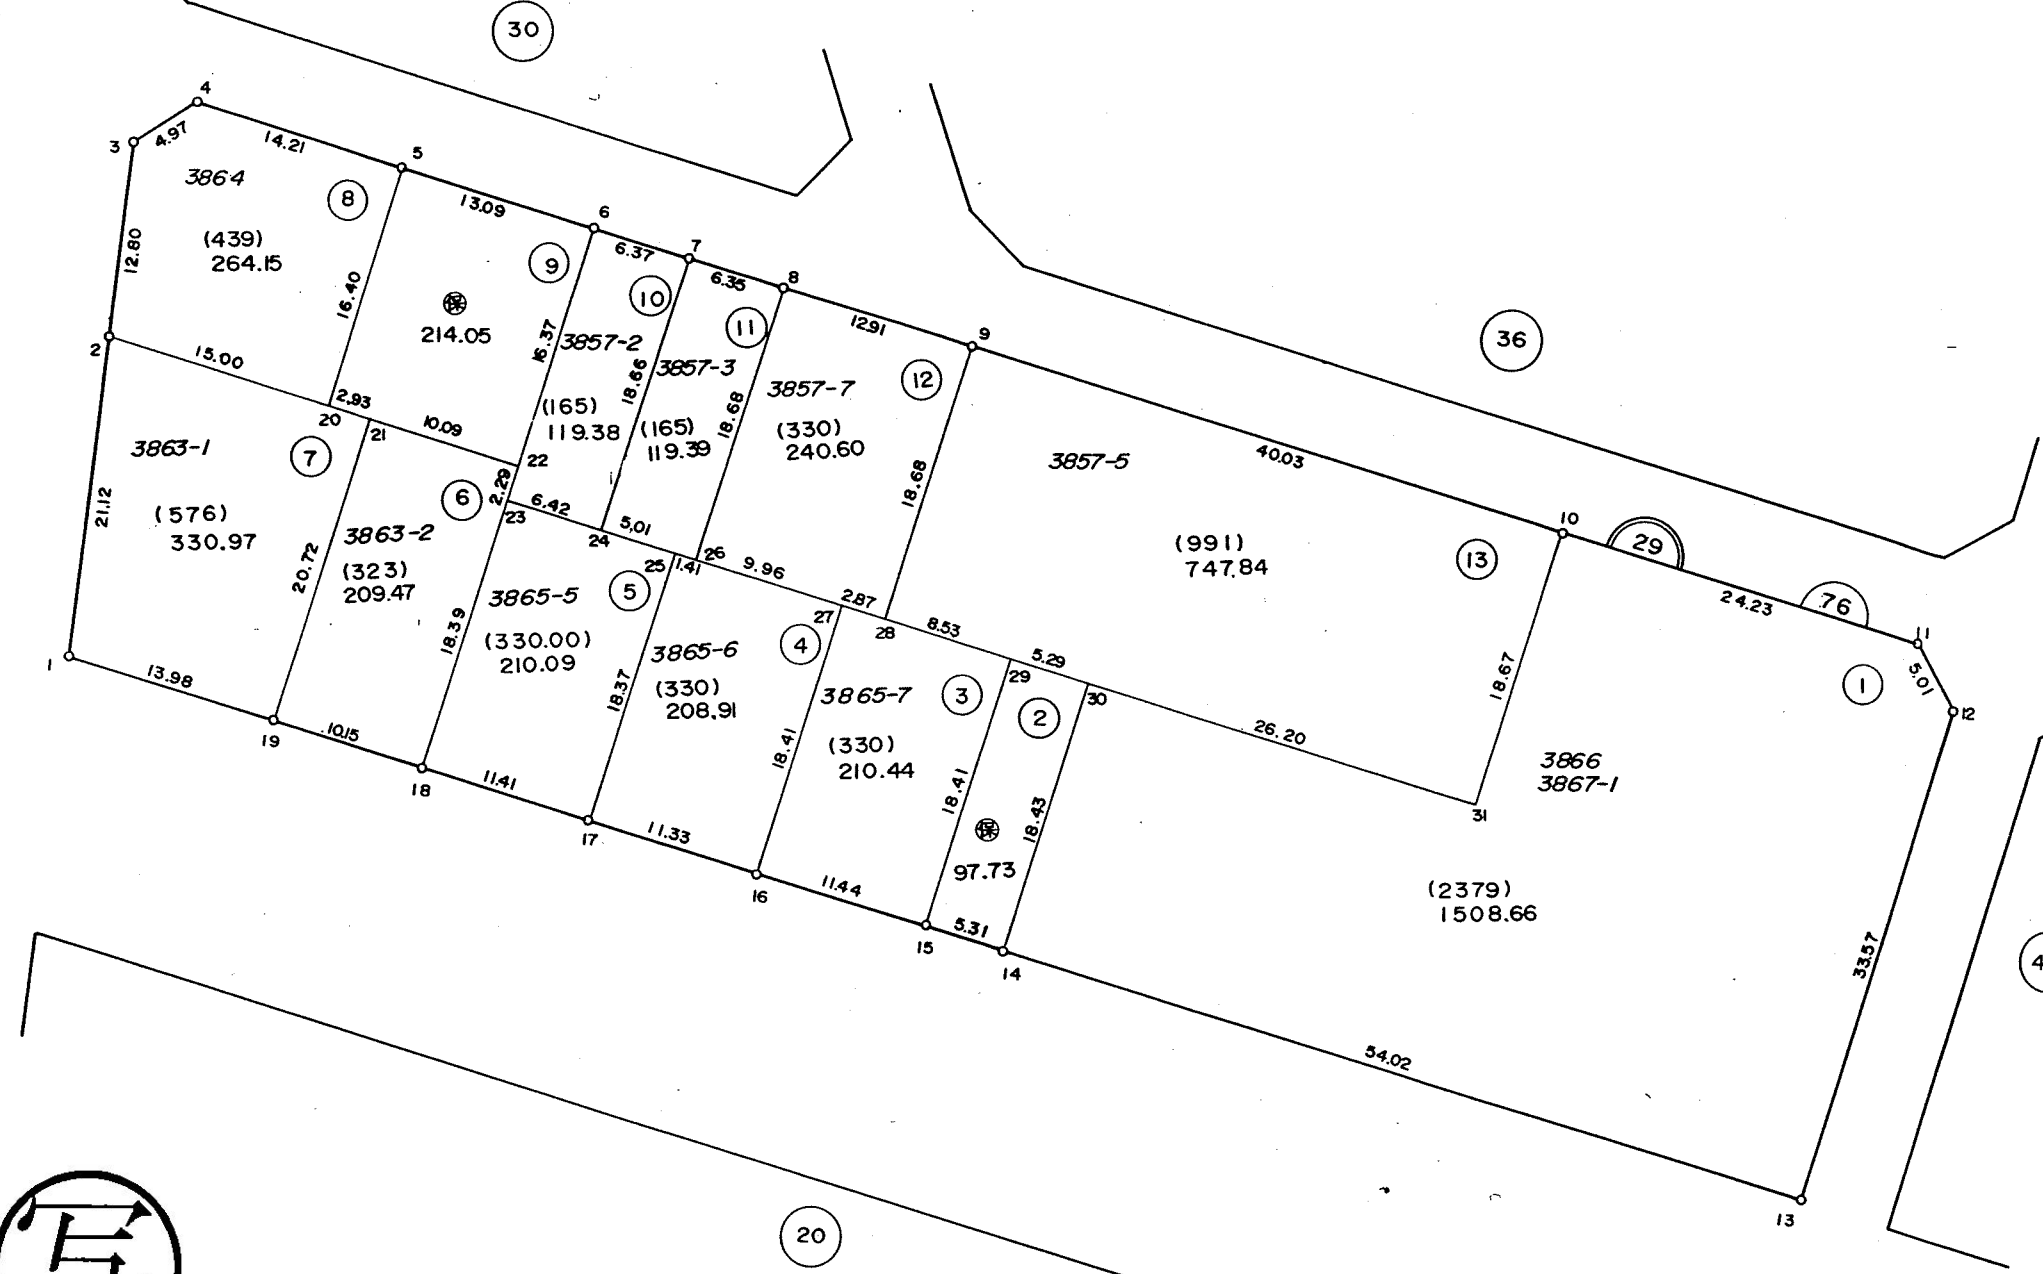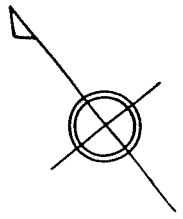


凡例	
	街区番号
	地番
	子番(ロツ番)
	従前地番


千葉市区画整理指導課

換地図 縮尺 1:500

所在 千葉市幕張本郷七丁目
地番 30

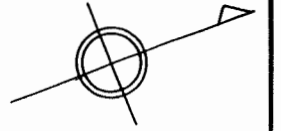




写

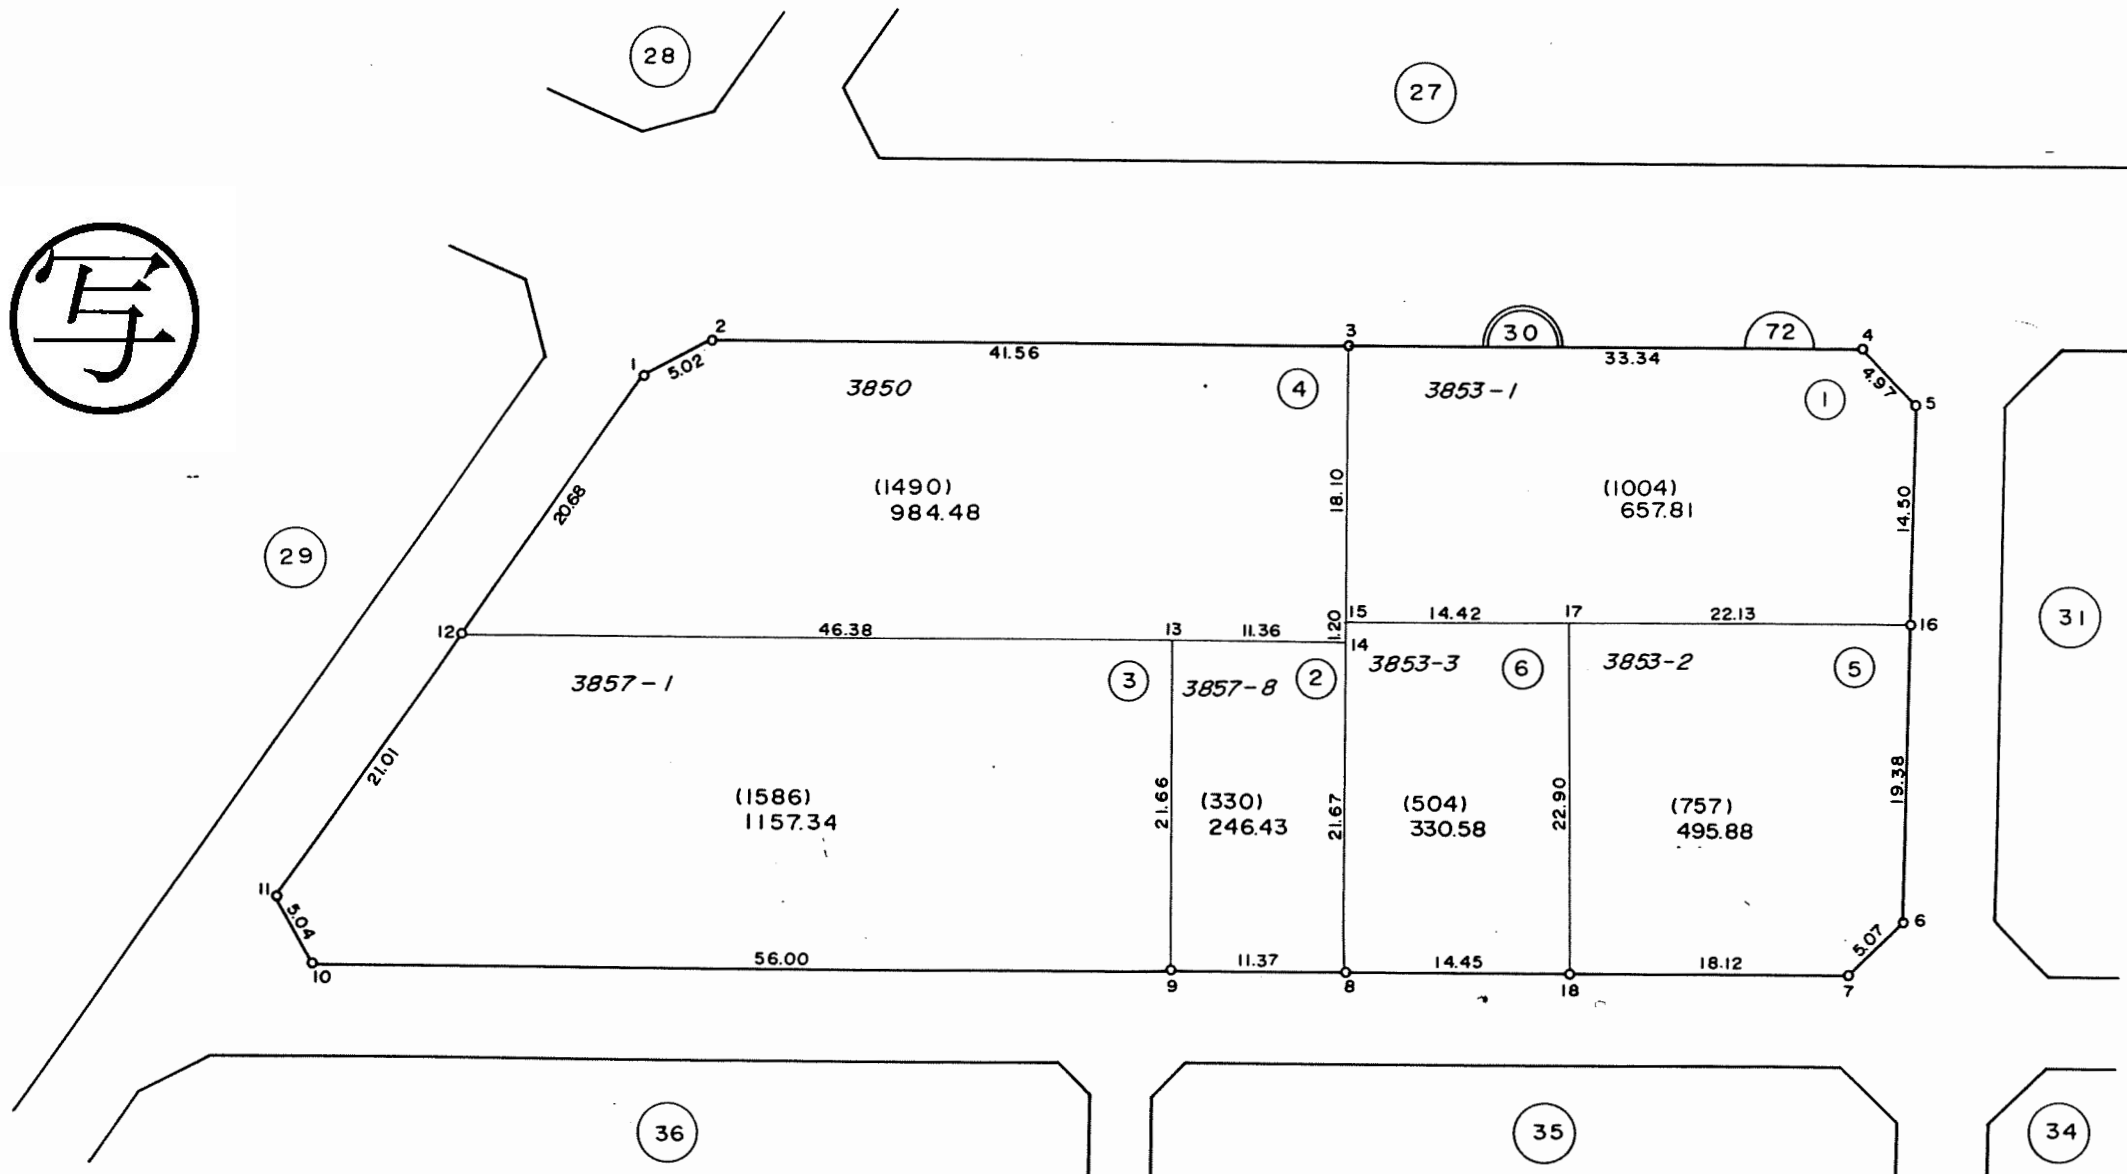

凡 例	
	街区番号
	地 番
	子番(口外番)
3850	従前地番

換地図 縮尺 1:500




所在 千葉市幕張本郷七丁目
地番 31

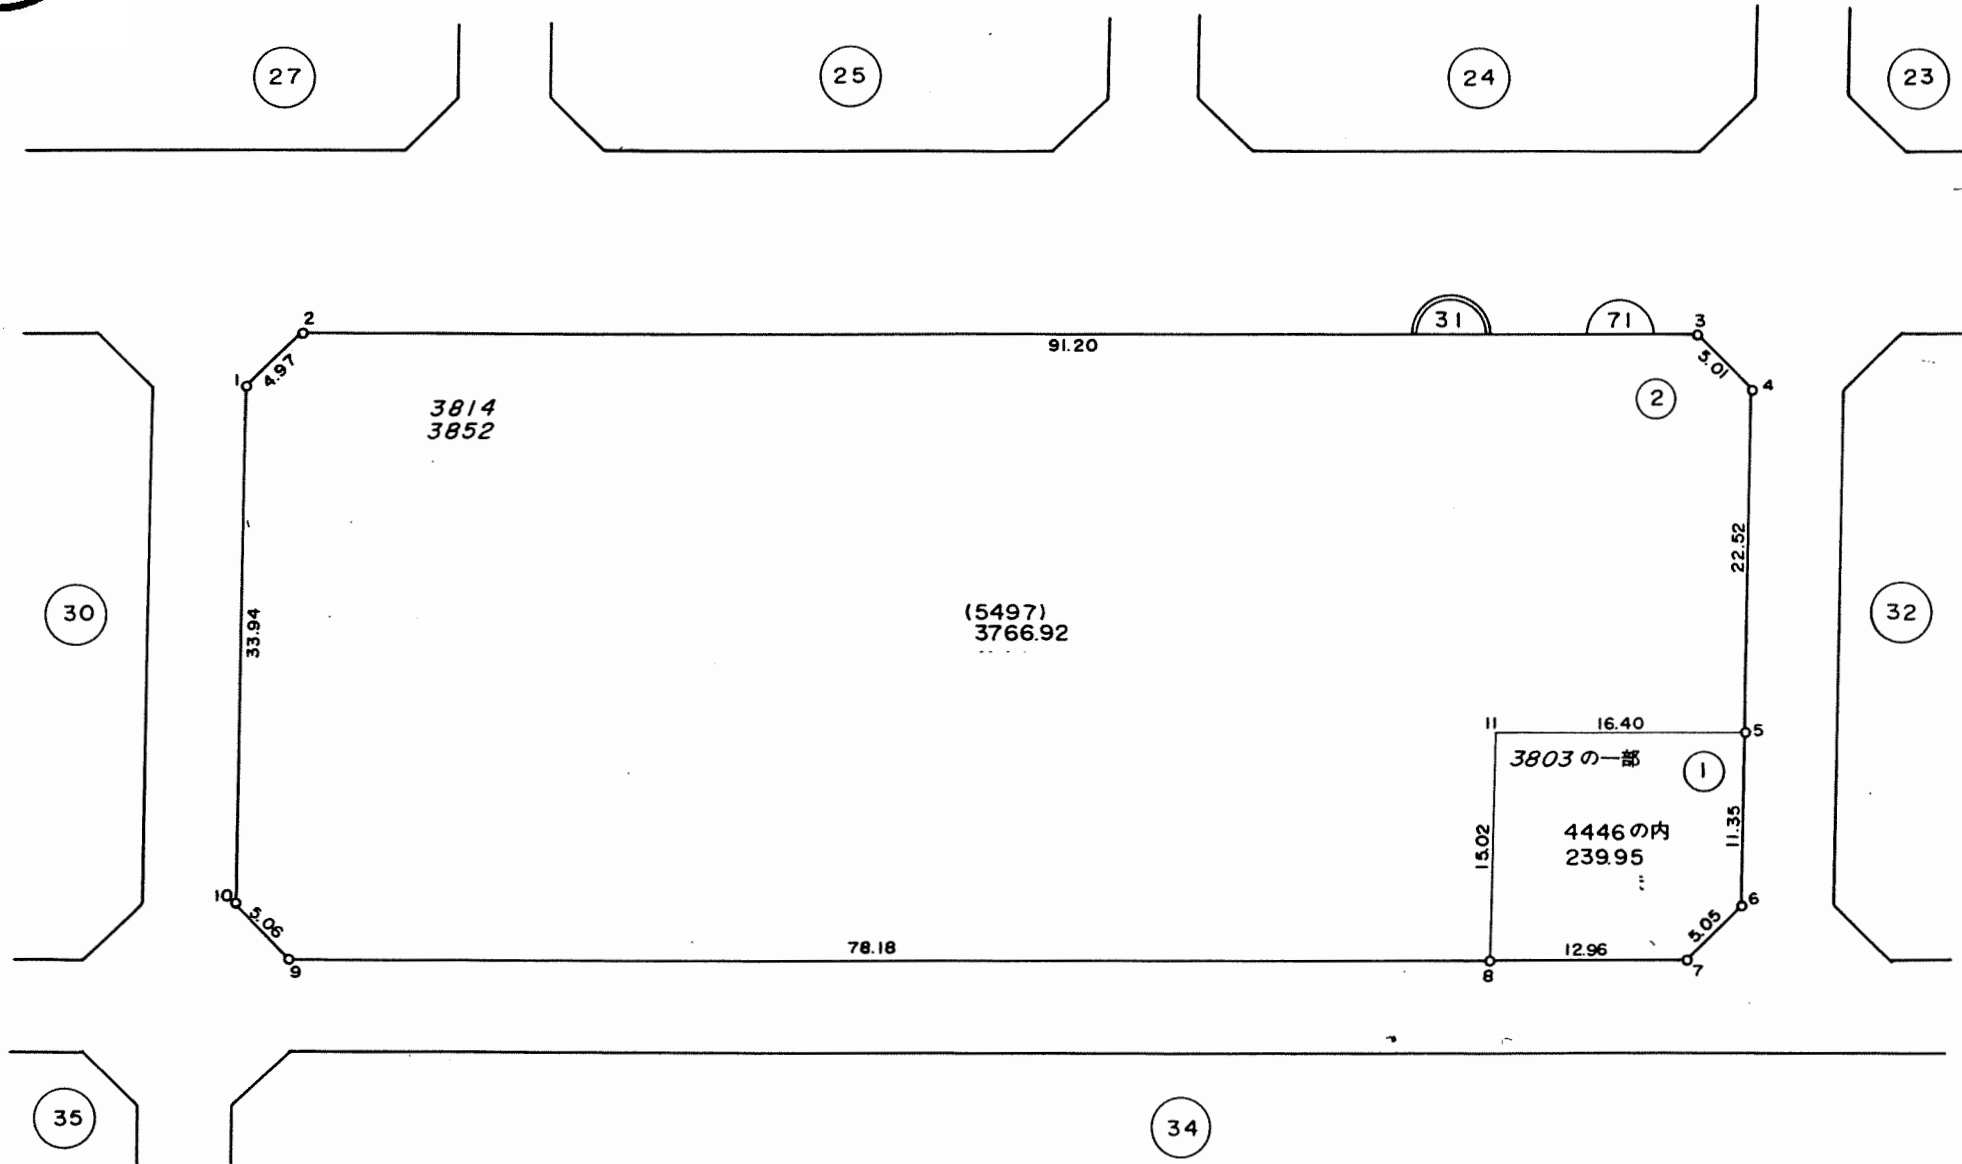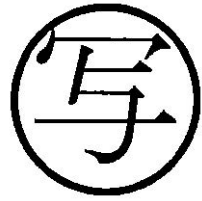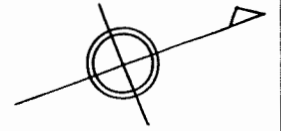

凡 例	
	街区番号
	地 番
	子番(ロツト番)
3814	従前地番

換地図 縮尺 1:500

所在 千葉市幕張本郷七丁目
地番 34

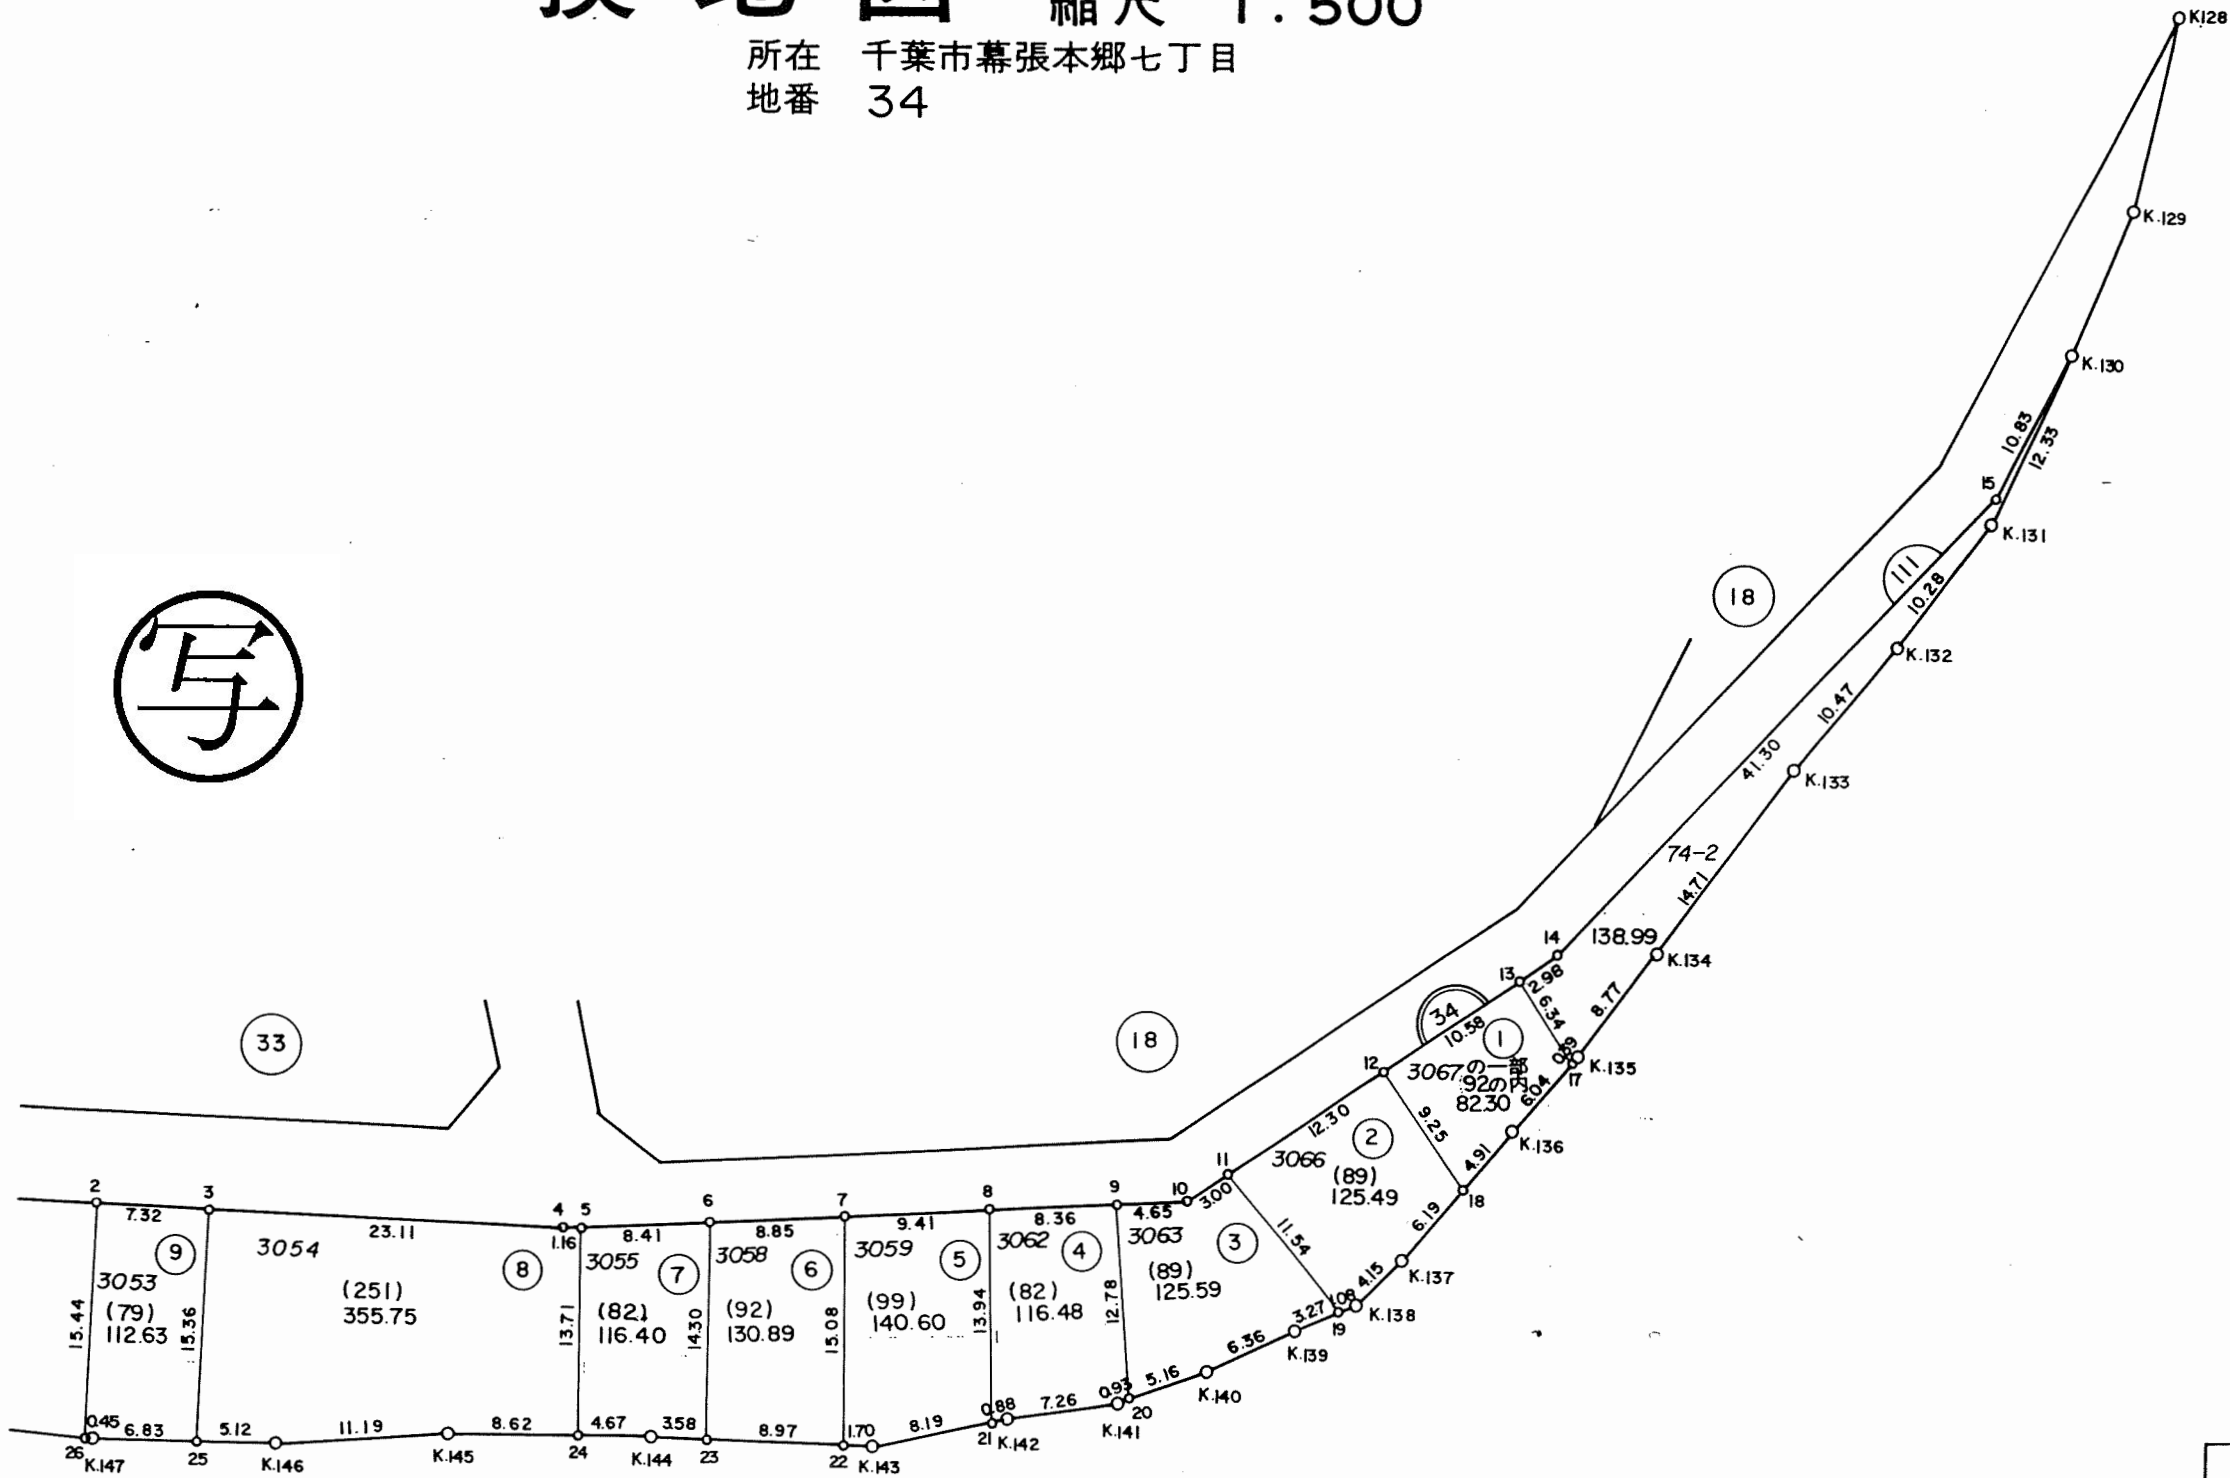
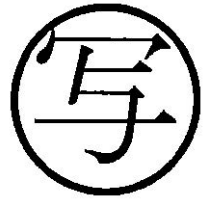
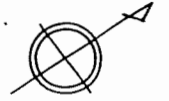


凡 例	
	街区番号
	地 番
	子番(口外番)
	従前地番

昭和六十年一月作成

換地図 縮尺 1:500

所在 千葉市幕張本郷七丁目
地番 34

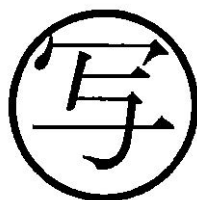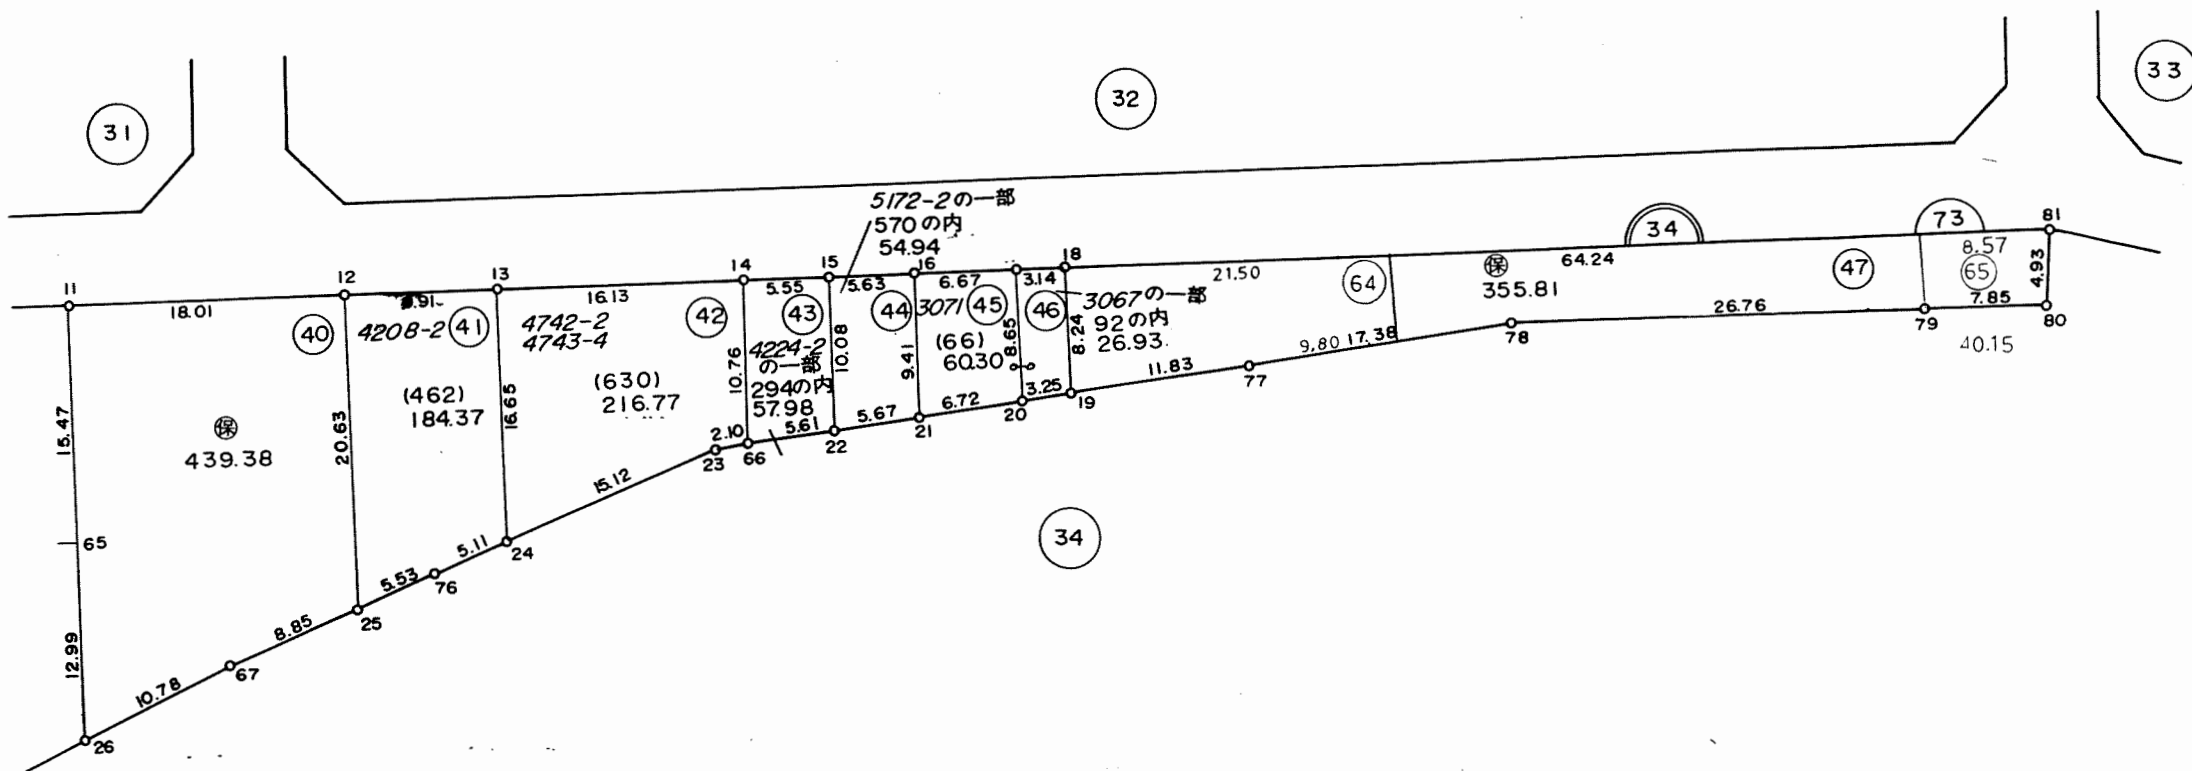
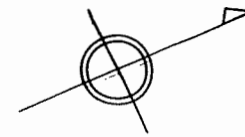


凡 例	
	街区番号
	地 番
	子番(口ッ番)
4208-2	従前地番

千葉市区画整理指導課

換地図 縮尺 1:500




所在 千葉市幕張本郷七丁目
地番 34

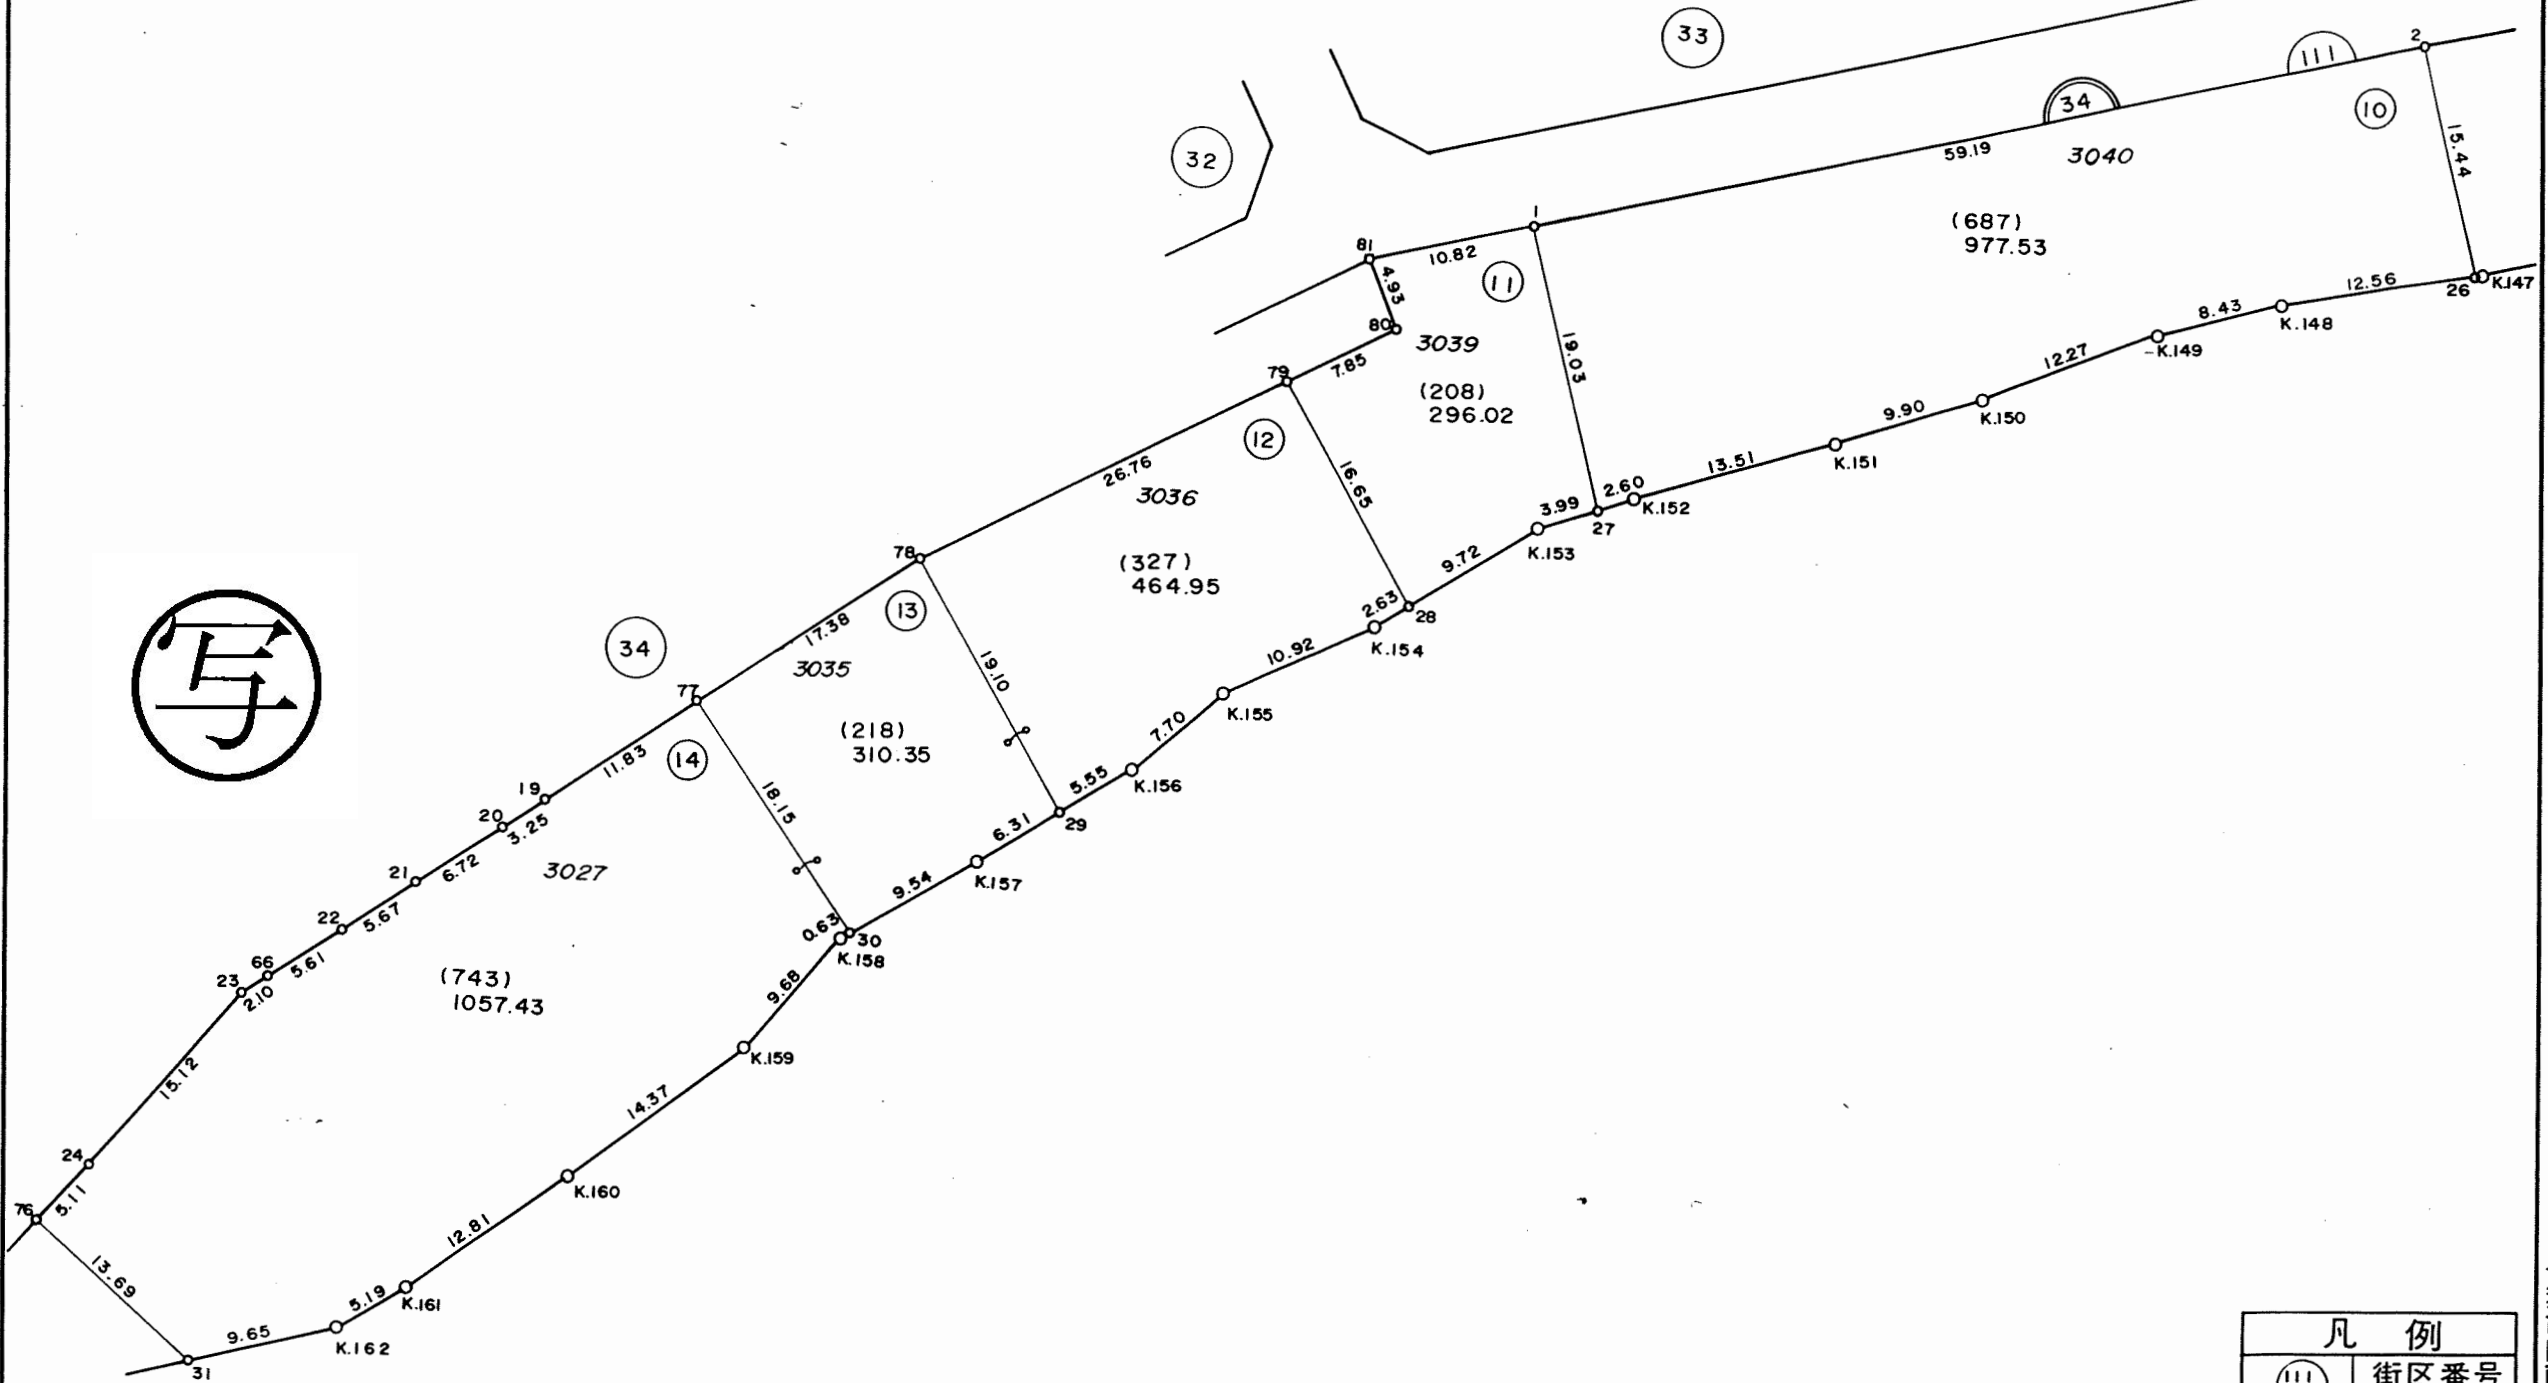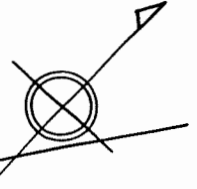

凡例	
	街区番号
	地番
	子番(口外番)
3040	従前地番

換地図 縮尺 1:500




所在 千葉市幕張本郷七丁目
地番 34

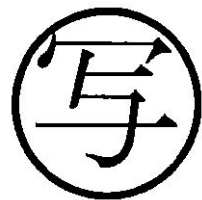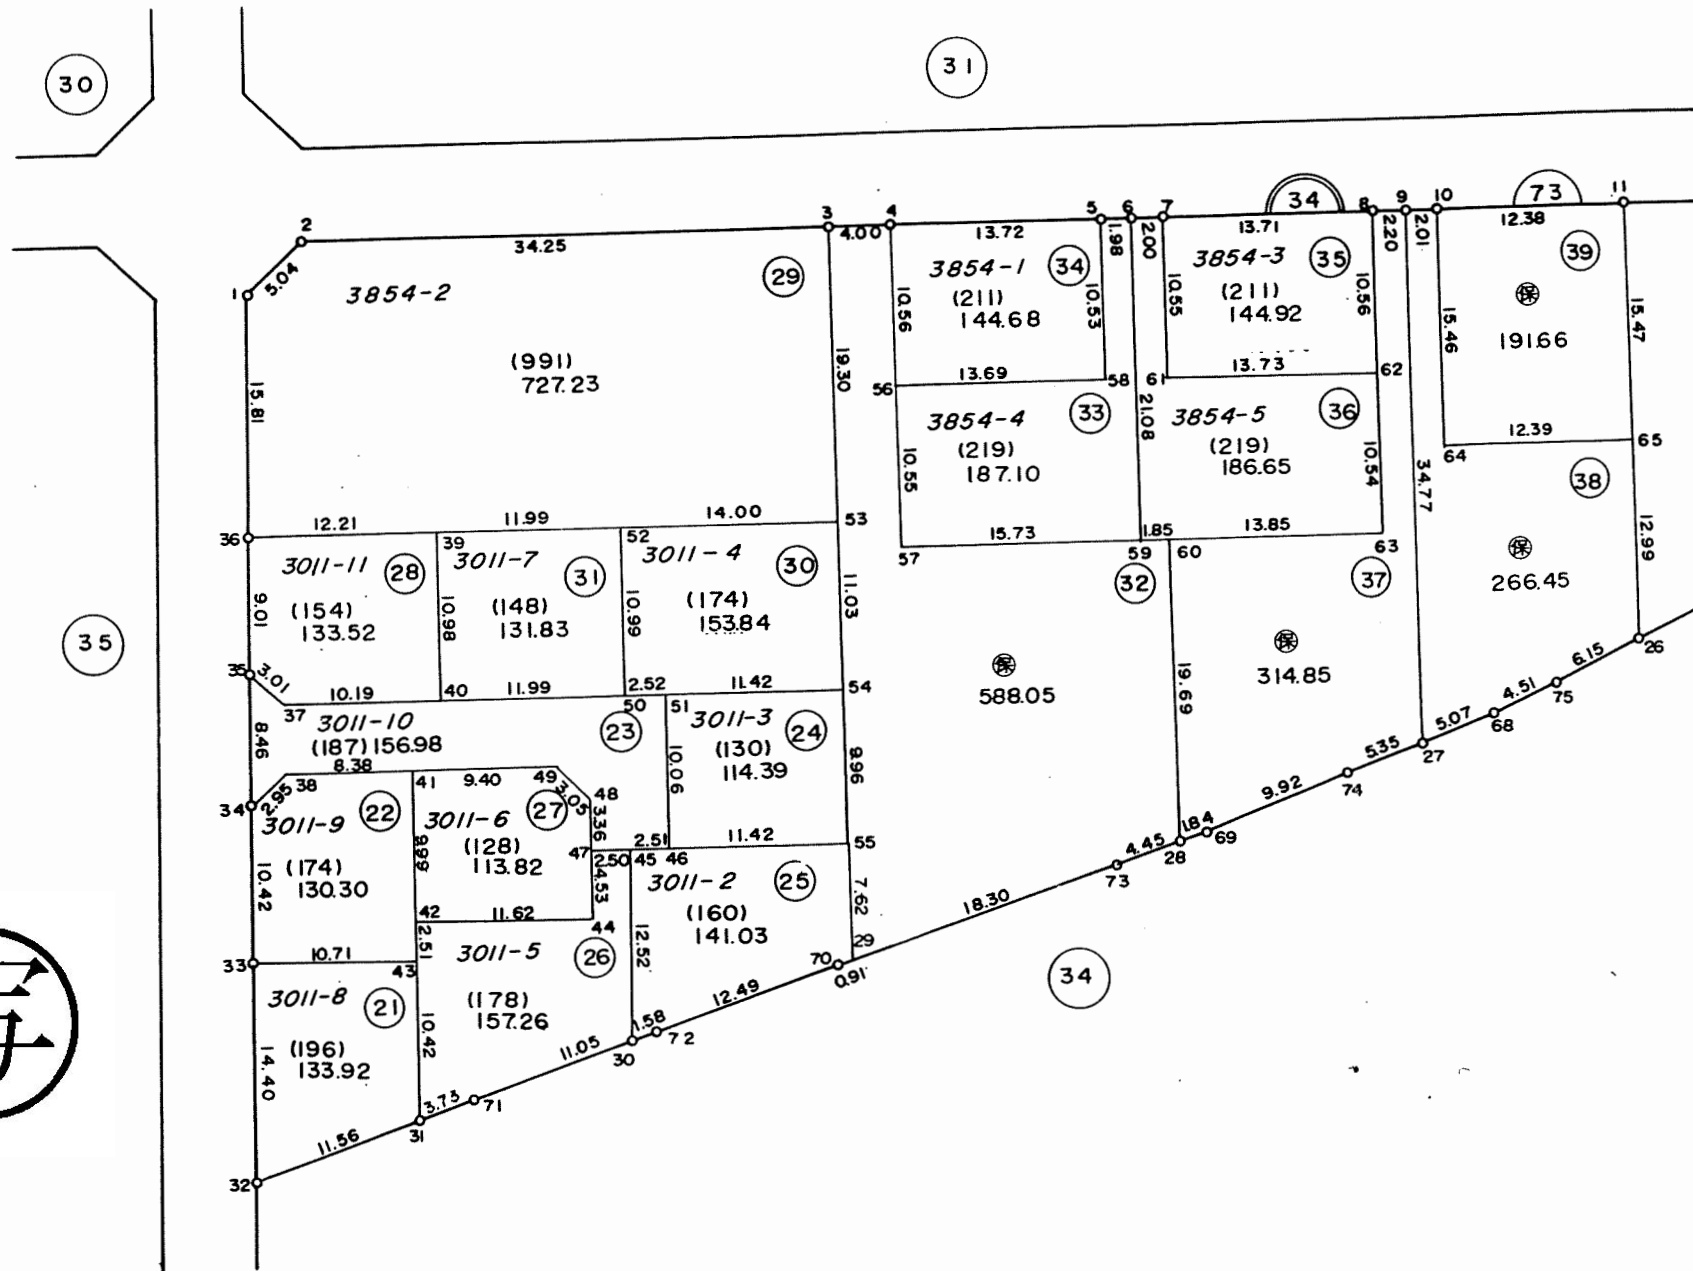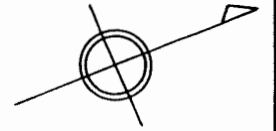

凡 例	
	街区番号
	地 番
	子番(口外番)
	従前地番

換地図 縮尺 1:500



所在 千葉市幕張本郷七丁目
地番 34

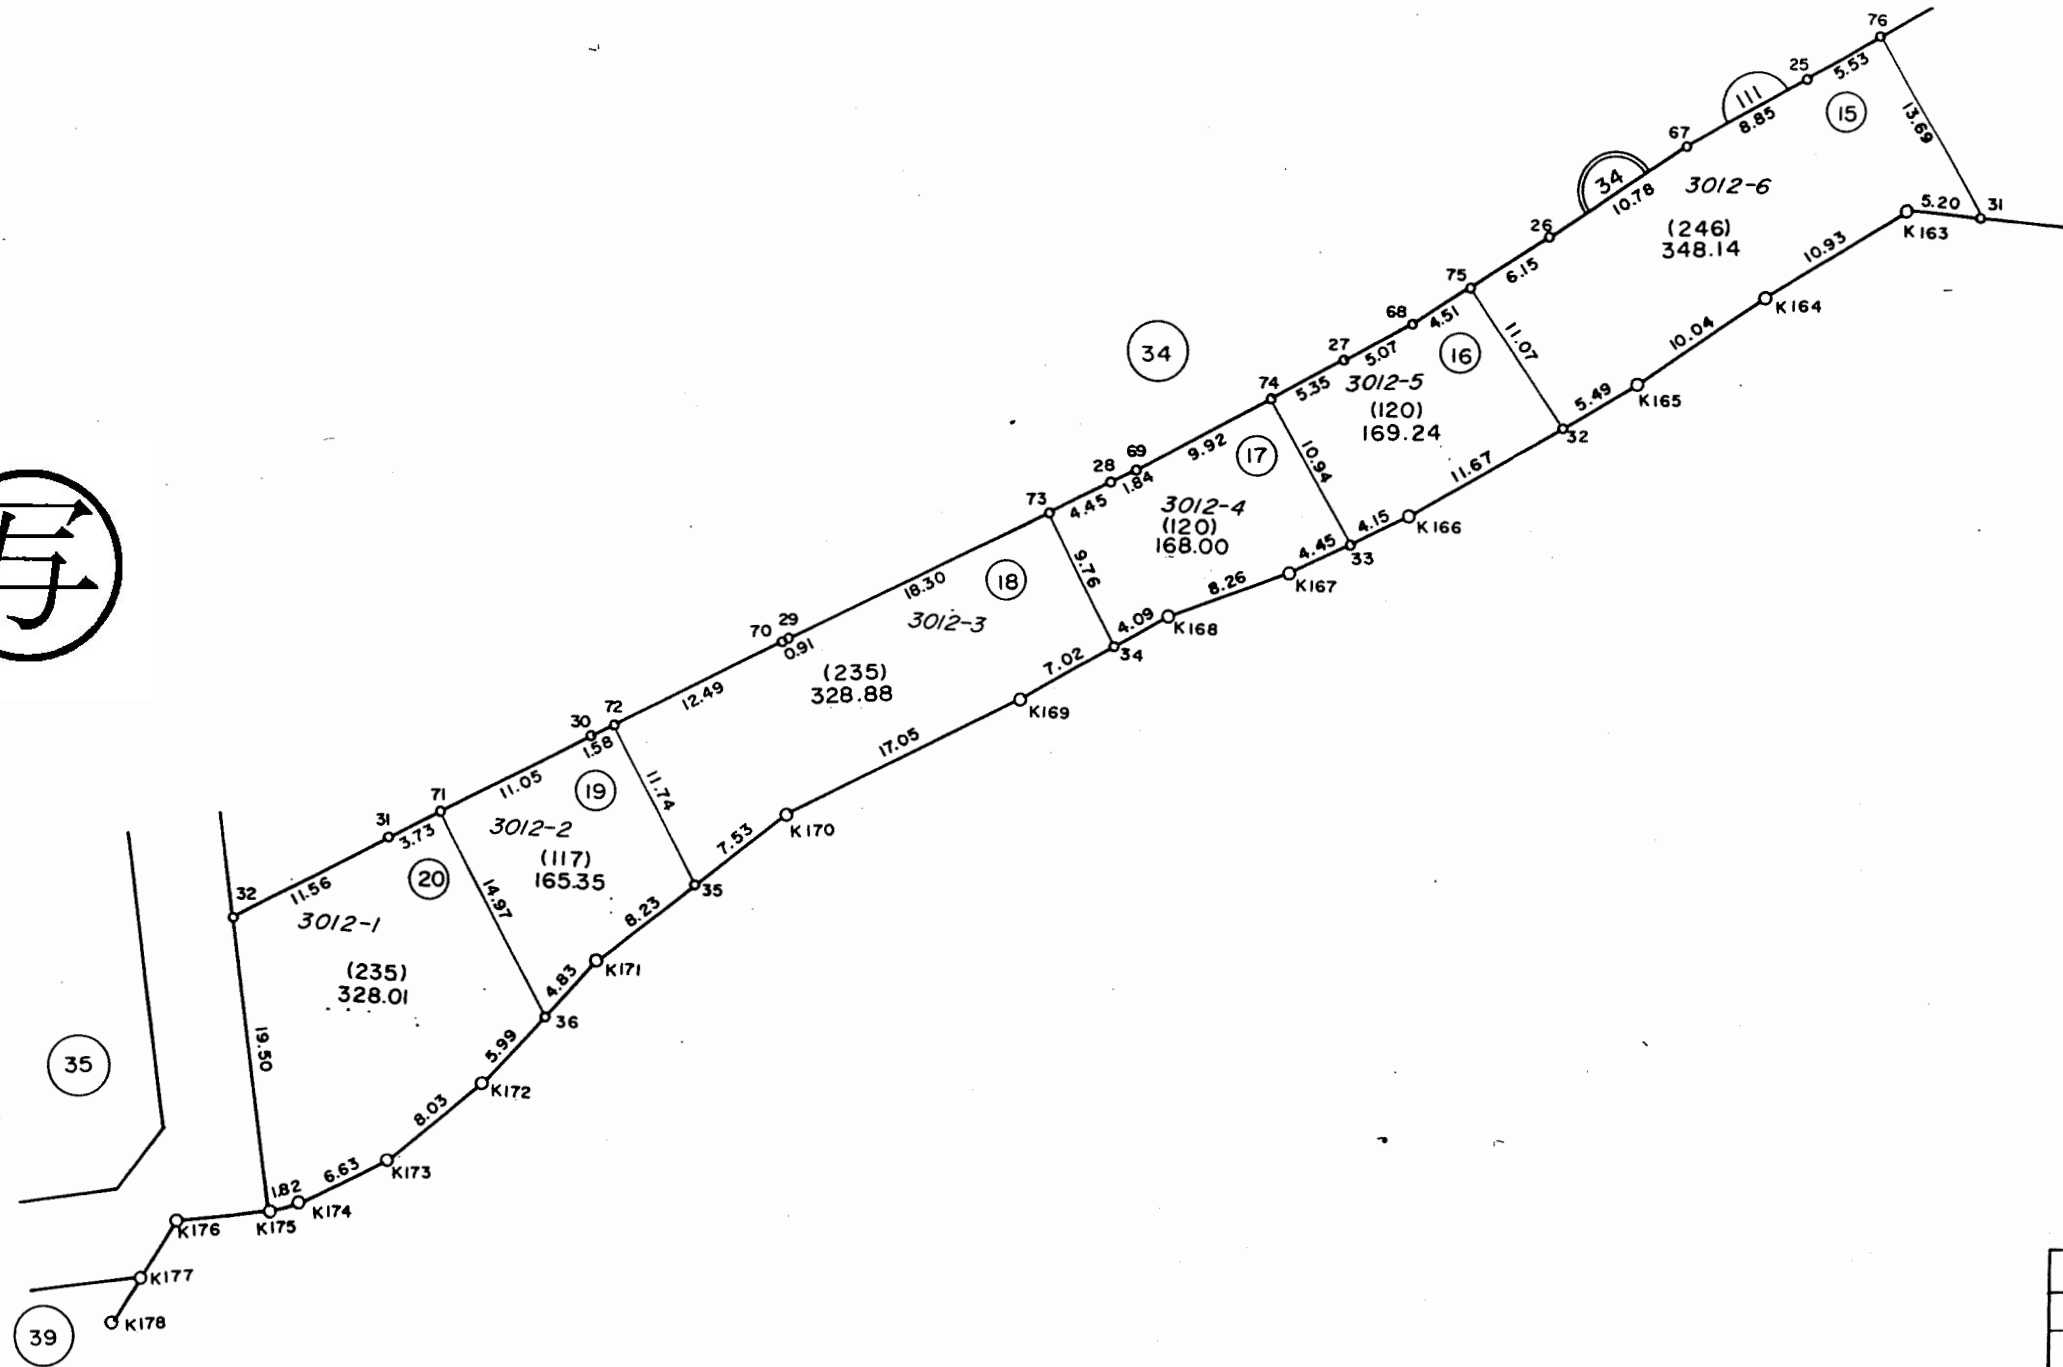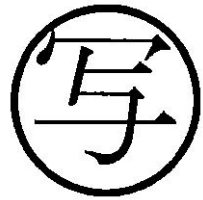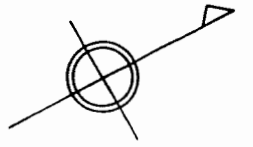

凡例	
	街区番号
	地番
	子番(口外番)
3012	従前地番

換地図 縮尺 1:500

所在 千葉市幕張本郷七丁目
地番 35

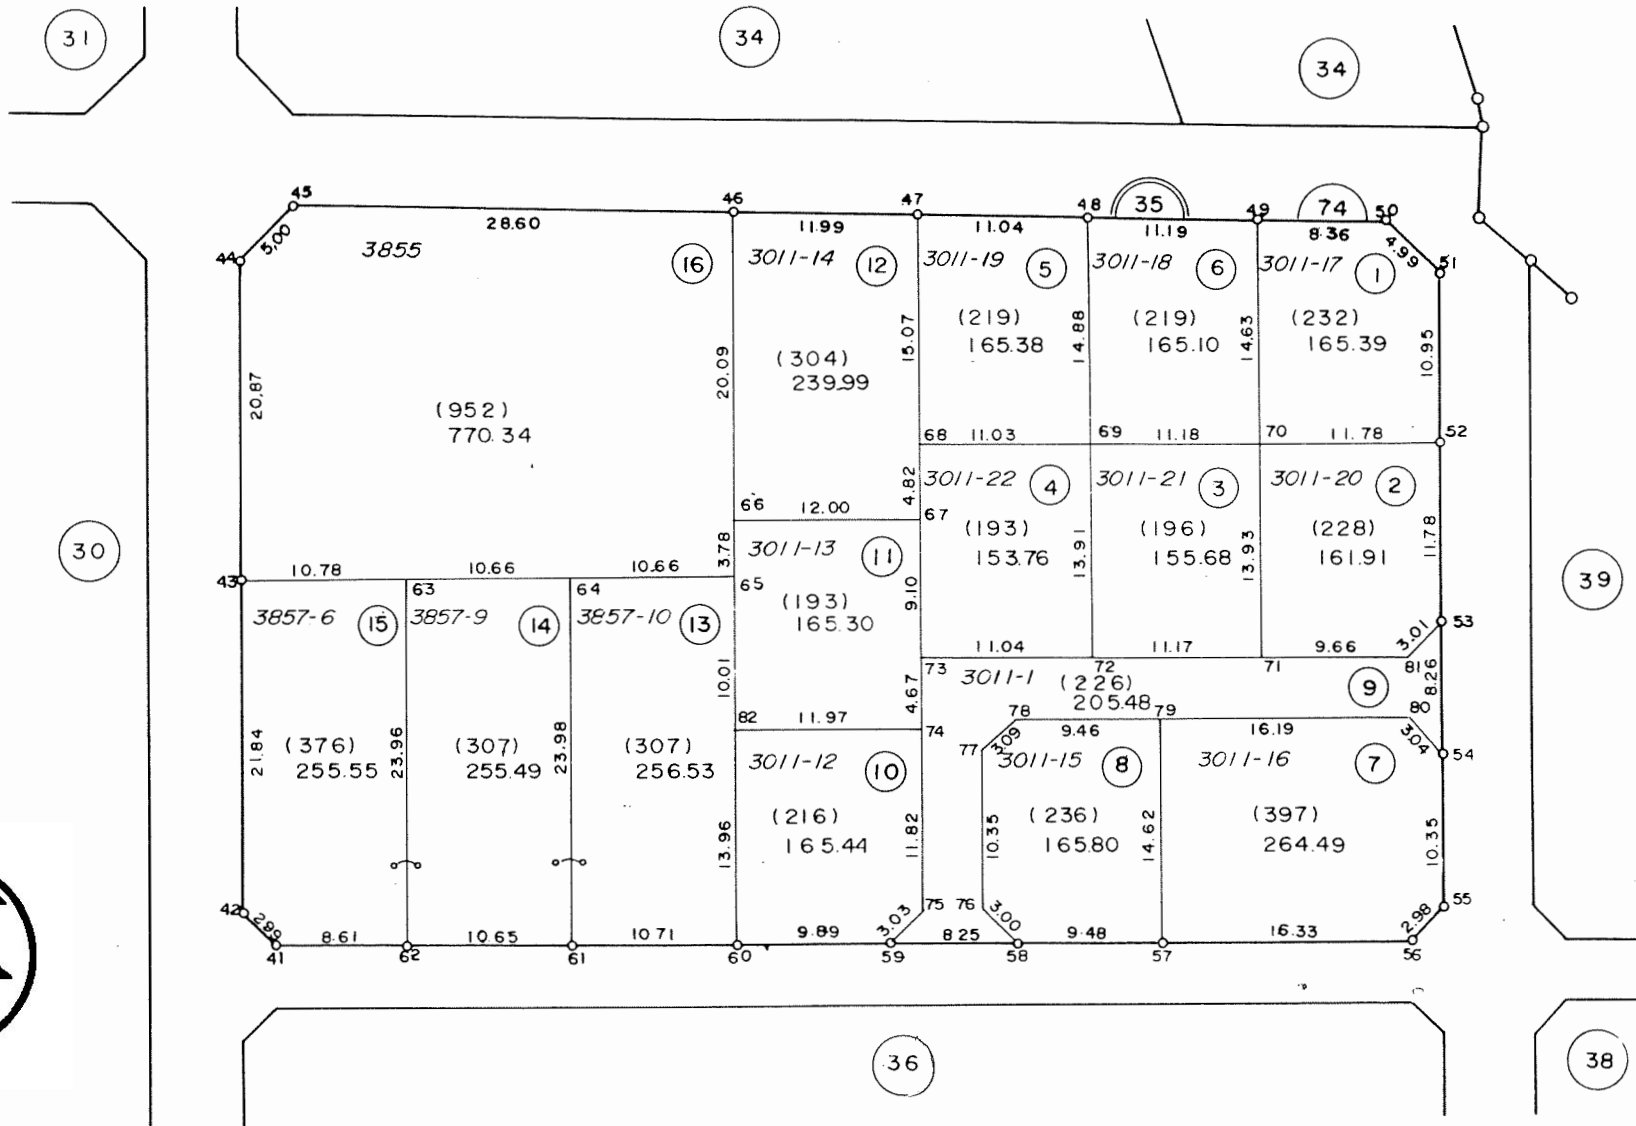
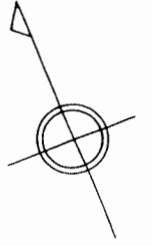


写

凡例	
	街区番号
	地番
	子番(口ッ番)
	従前地番

換地図 縮尺 1:500

所在地番 千葉市幕張本郷七丁目 36

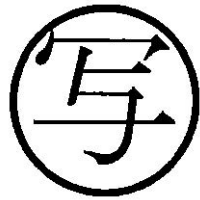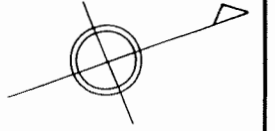

41

37


38

39

29

30



35

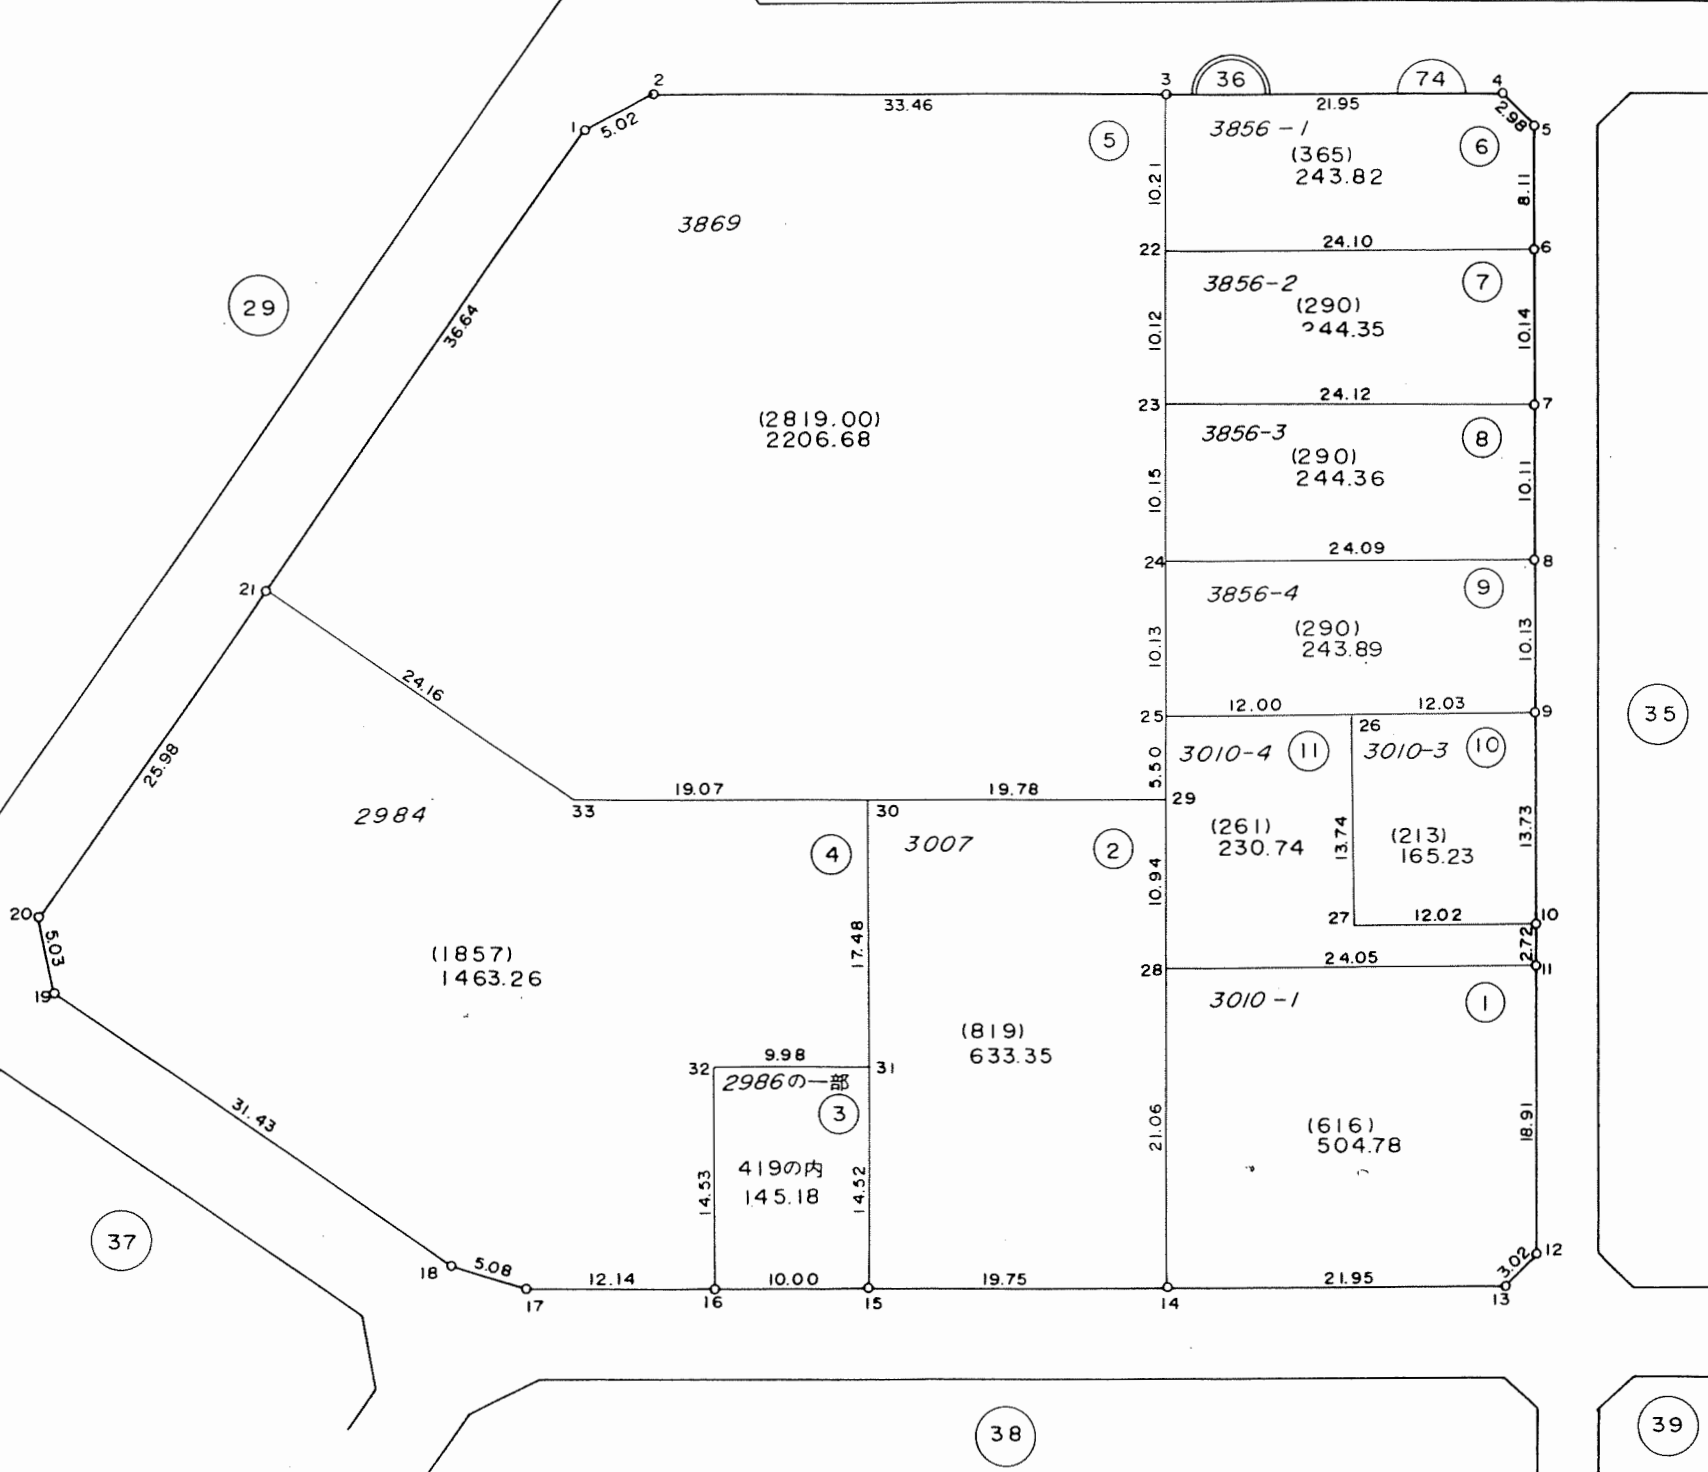

凡例	
	街区番号
	地番
	子番(口外番)
2984	従前地番

換地図 縮尺 1:500



所在 千葉市幕張本郷七丁目
地番 37

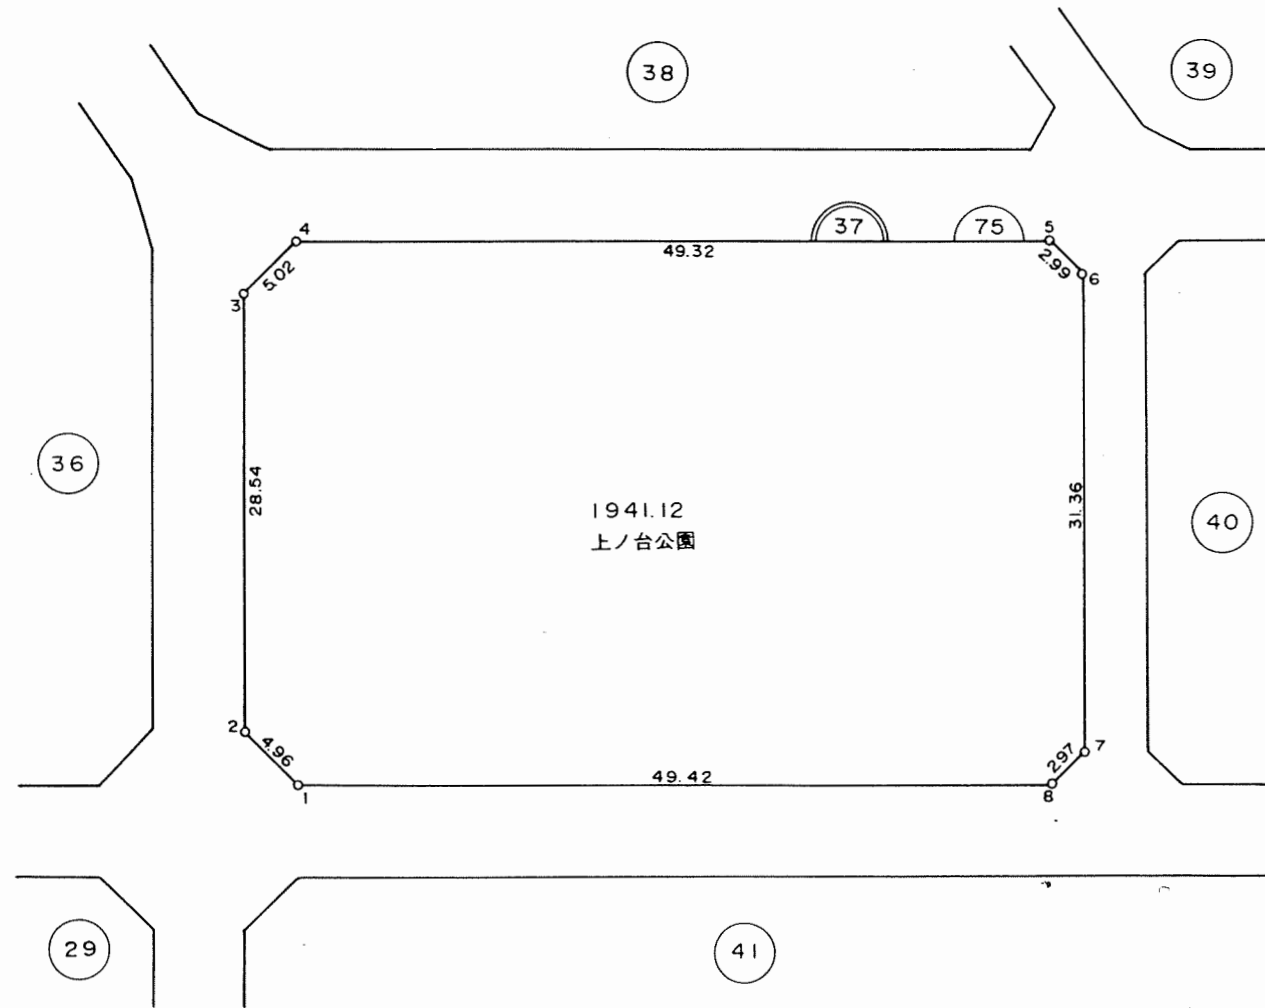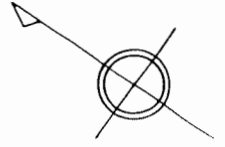

凡 例	
	街区番号
	地 番
	子番(口外番)
	従前地番

換地図 縮尺 1:500

所在地 千葉市幕張本郷七丁目
地番 38


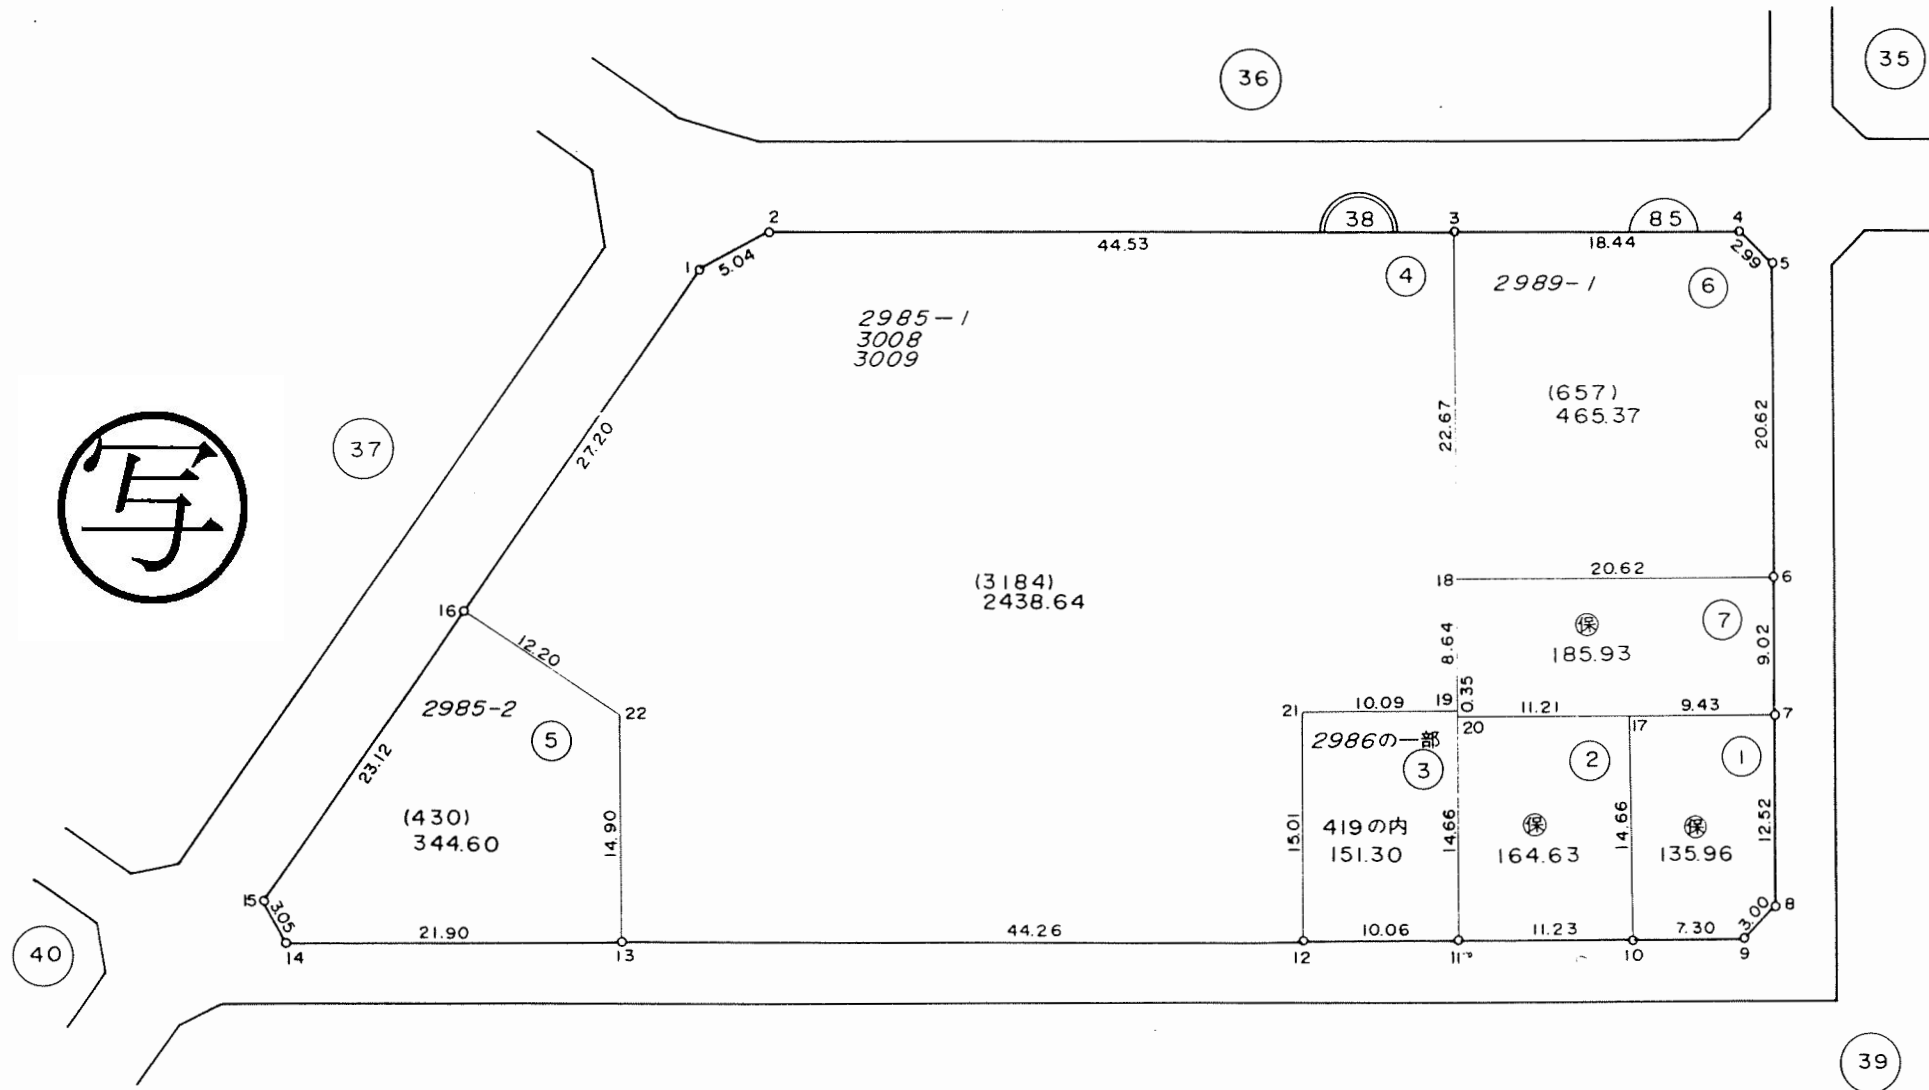
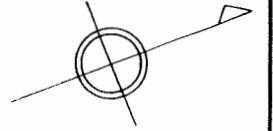


写

凡 例	
	街区番号
	地 番
	子番(ロット番)
2985-1	従前地番

換地図 縮尺 1:500

所在 千葉市幕張本郷七丁目
地番 39

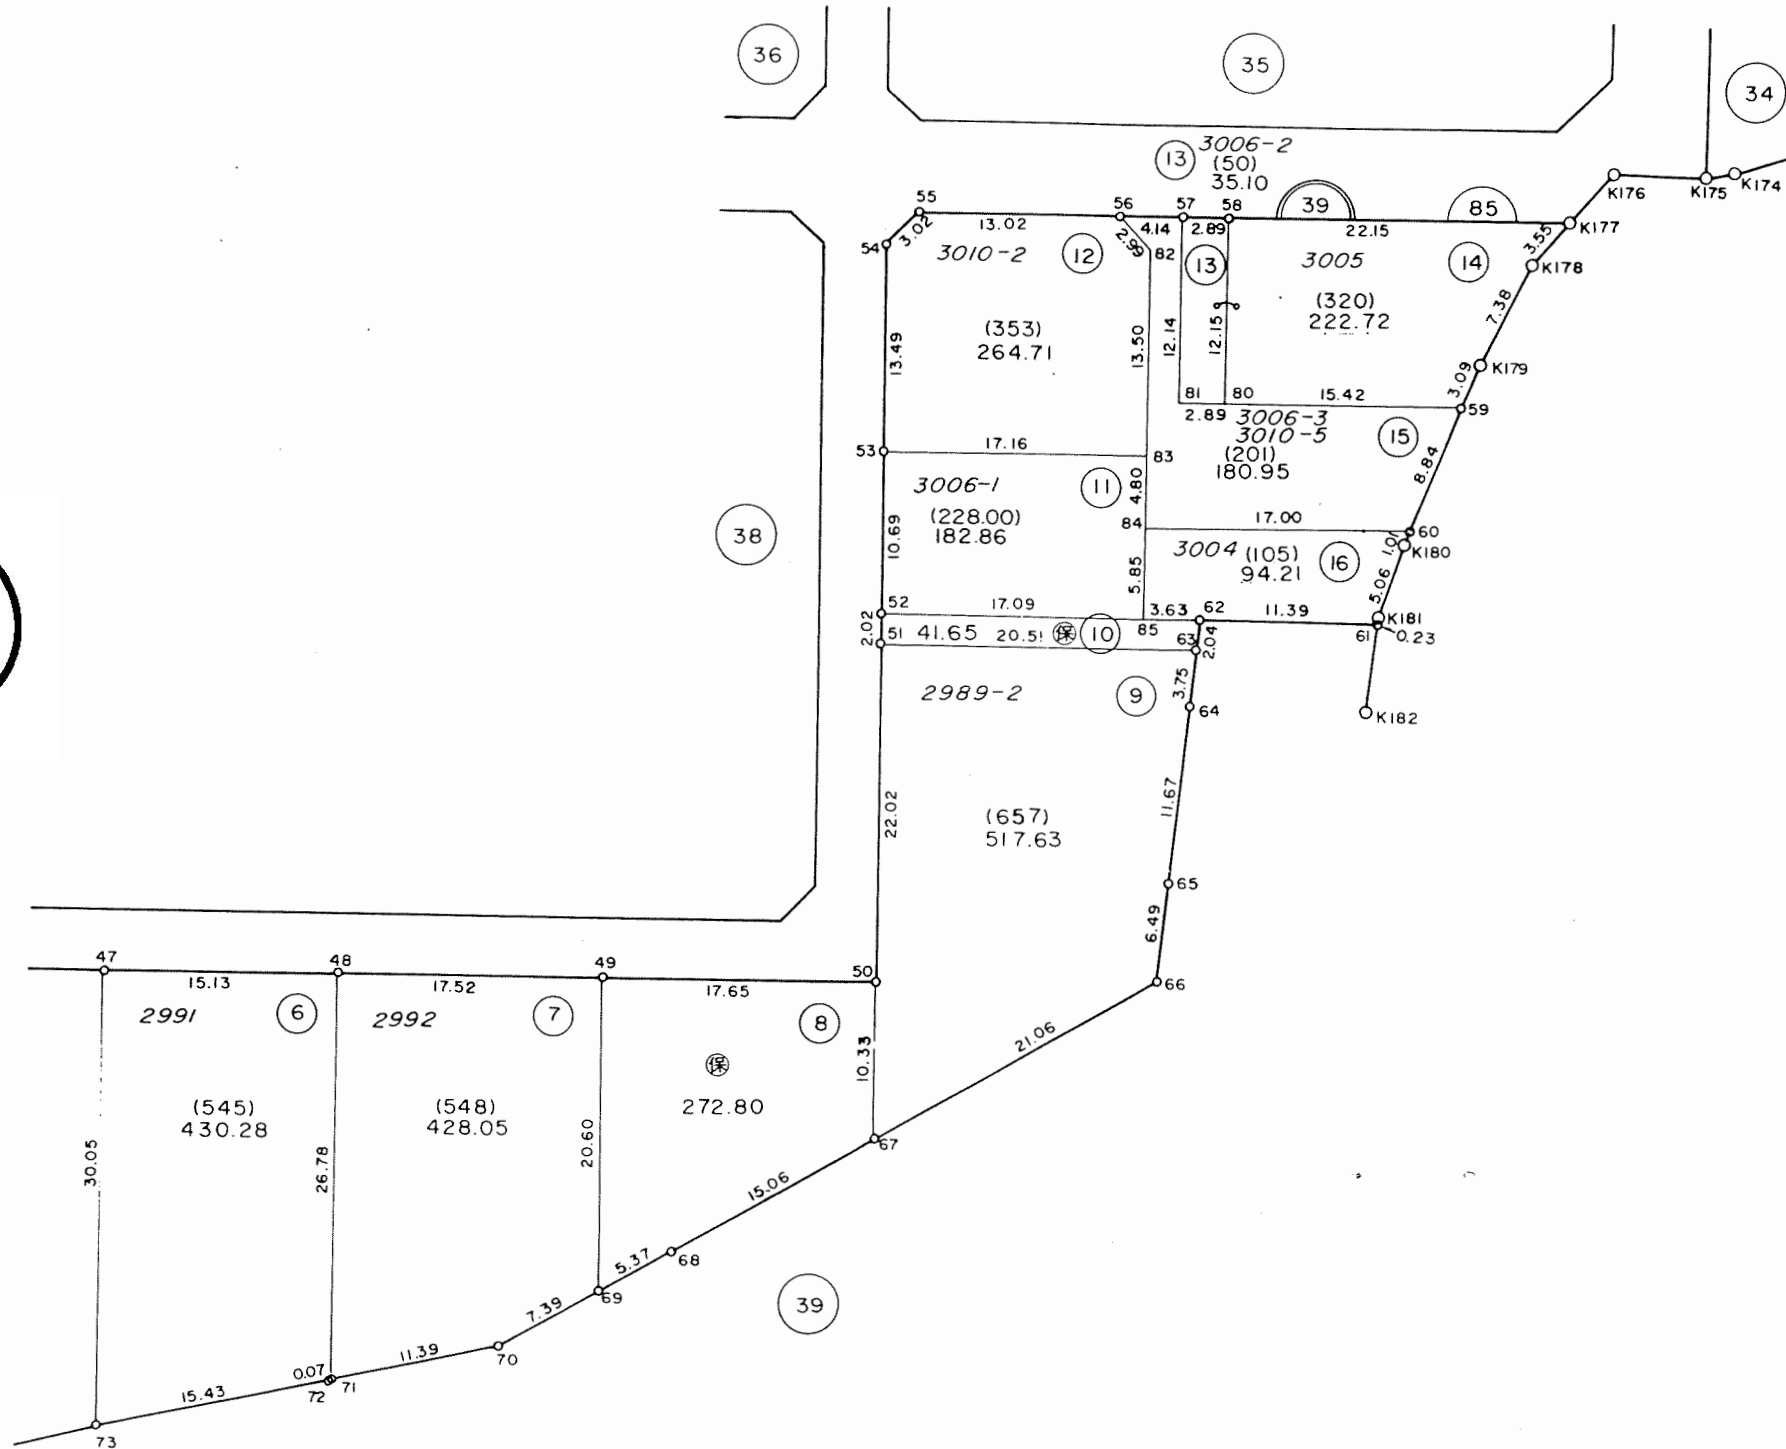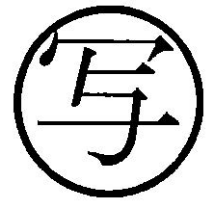
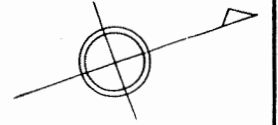


凡例	
	街区番号
	地番
	子番(ロツ番)
	従前地番

昭和六十年一月作成

換地図 縮尺 1:500

所在 千葉市幕張本郷七丁目
地番 39

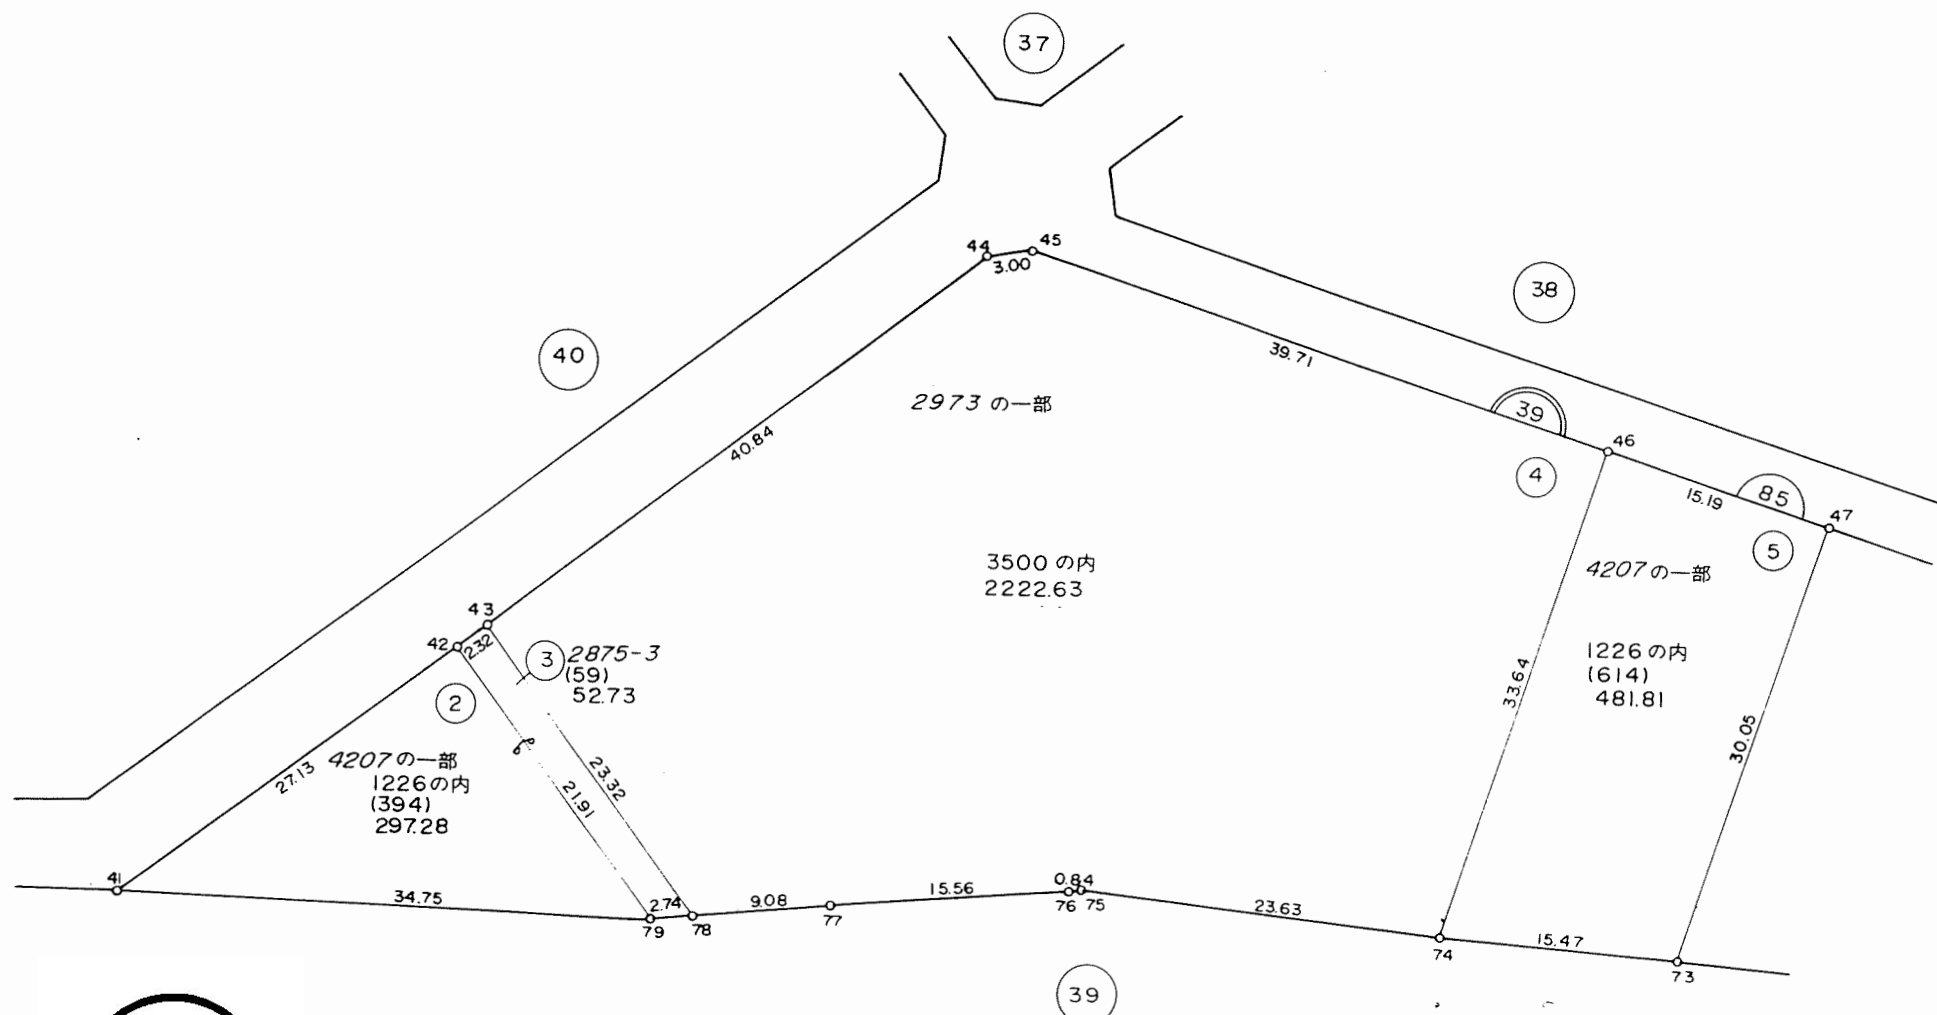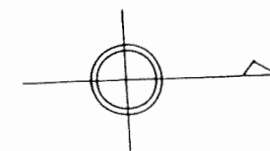




凡例	
	街区番号
	地番
	子番(ロツト番)
	従前地番

千葉市区画整理指導課

昭和六十年一月作成

換地図 縮尺 1:500

所在 千葉市幕張本郷七丁目
地番 39

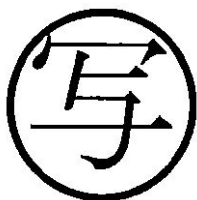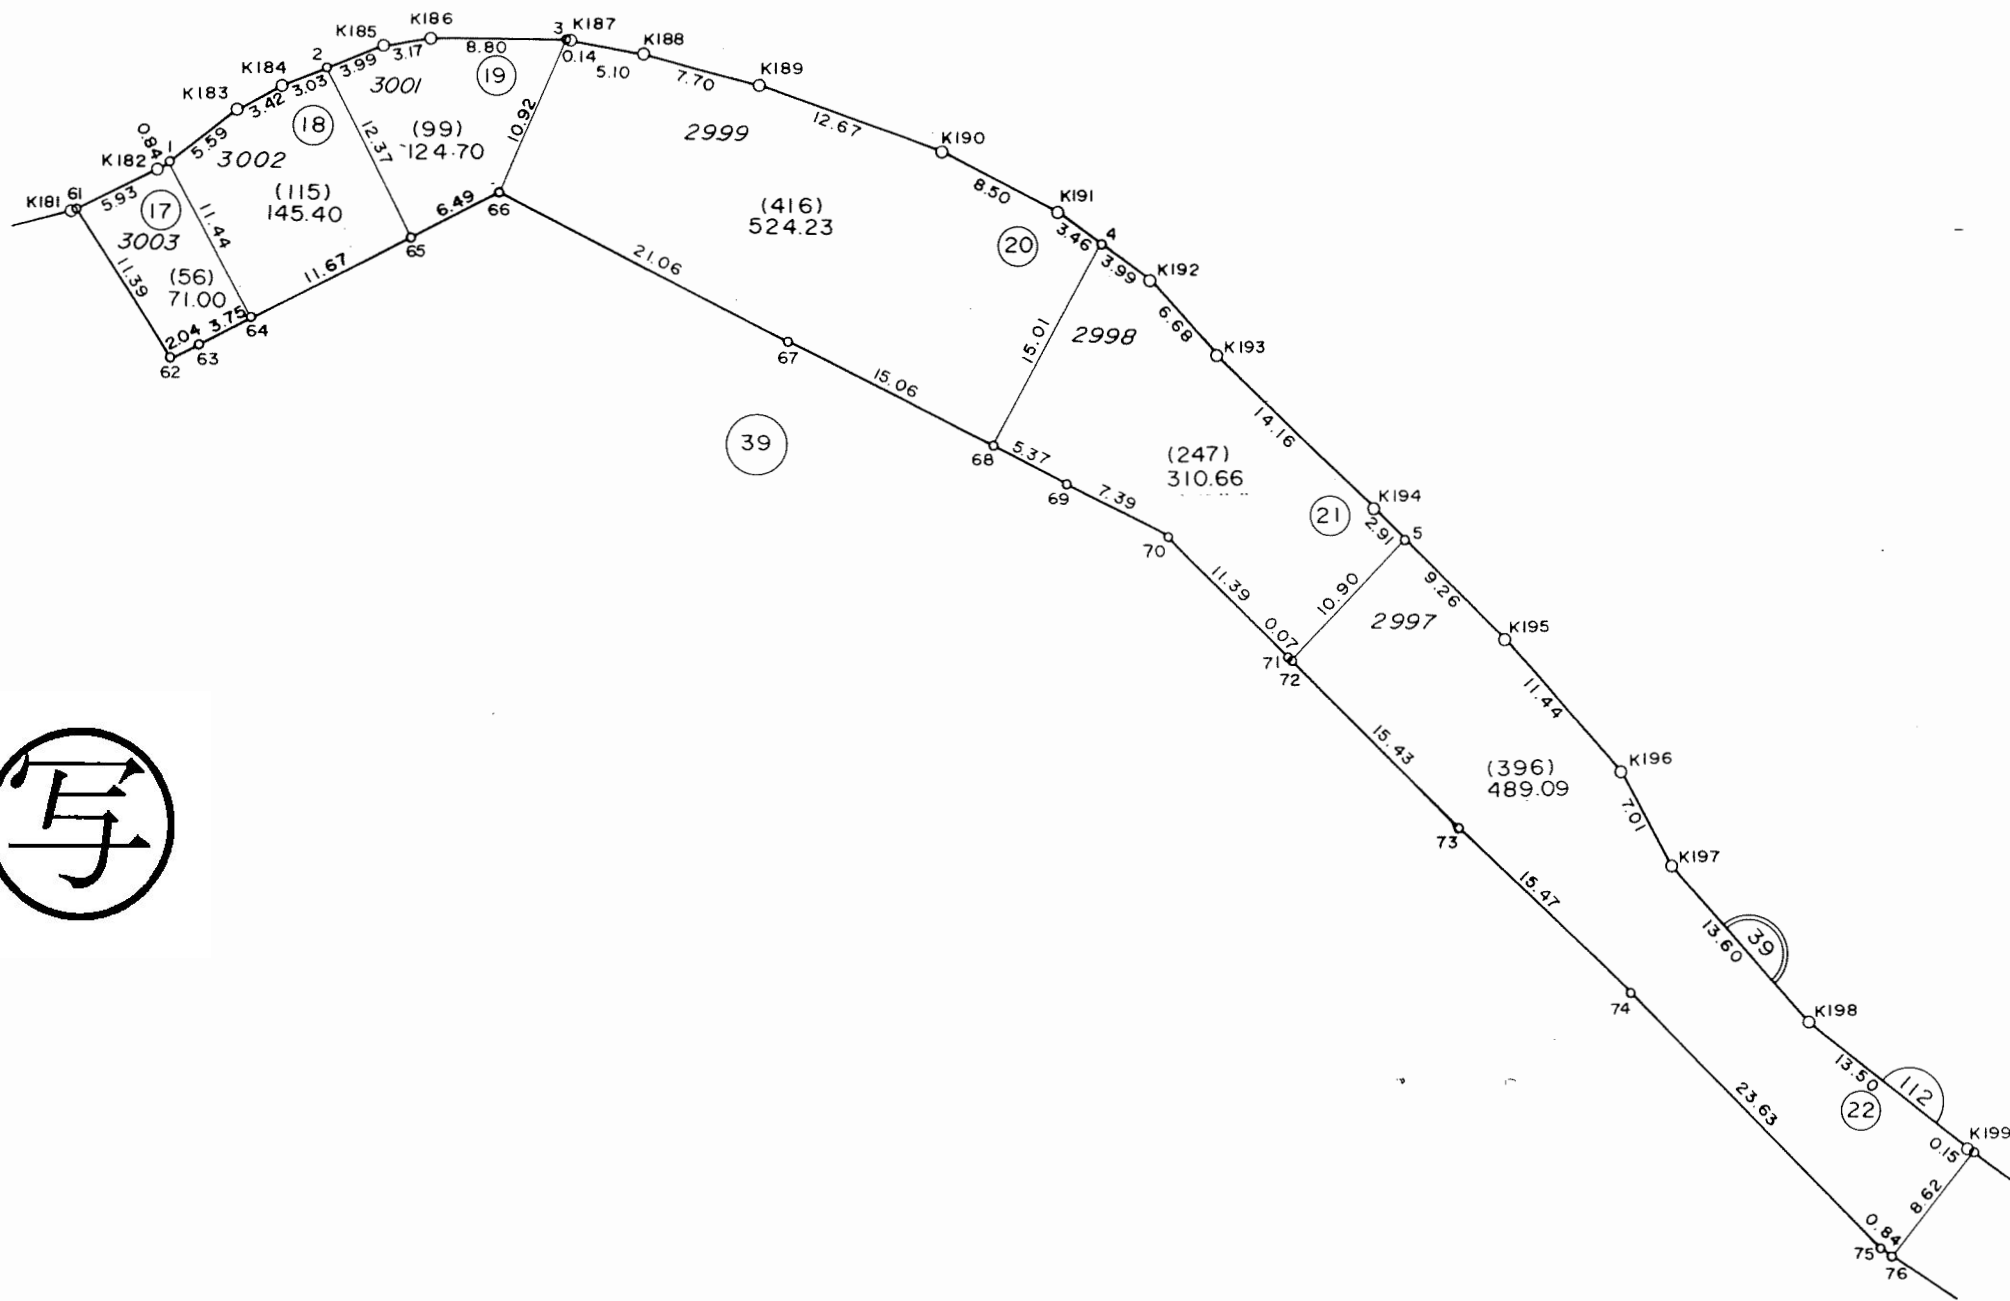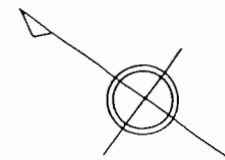



凡 例	
	街区番号
	地 番
	子番(口外番)
	従前地番

千葉市区画整理指導課

昭和六十年一月作成

換地図 縮尺 1:500

所在 千葉市幕張本郷七丁目
 地番 39, 83

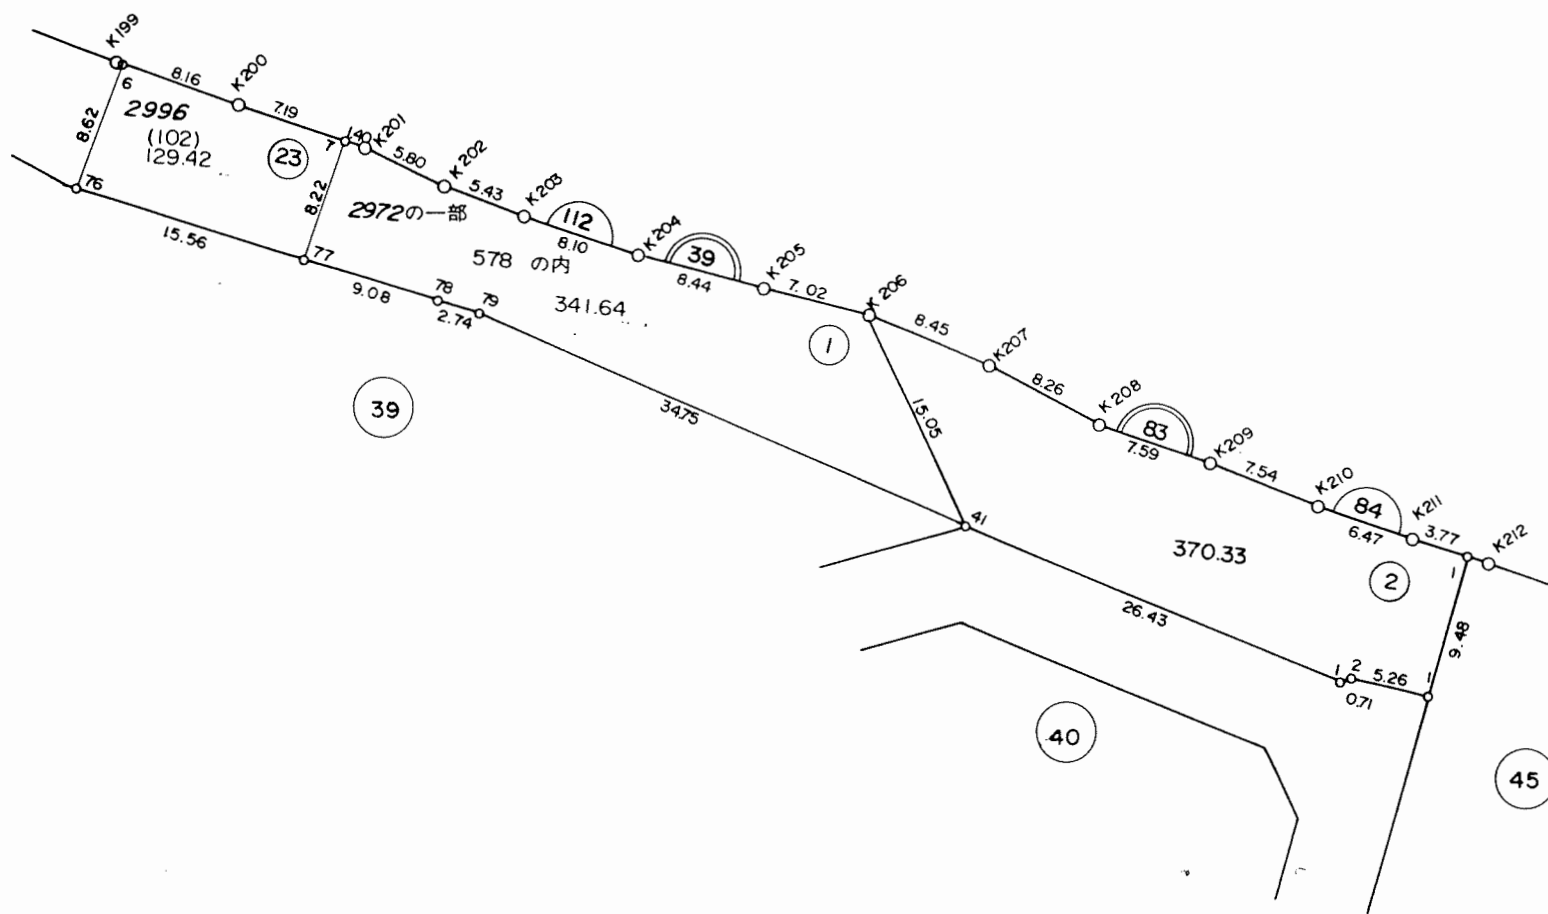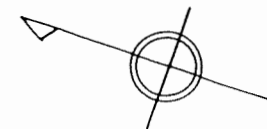




写

凡 例	
	街区番号
	地 番
	子番(口外番)
	従前地番

千葉市区画整理指導課

換地図 縮尺 1:500




所在 千葉市幕張本郷七丁目
地番 40

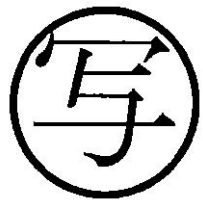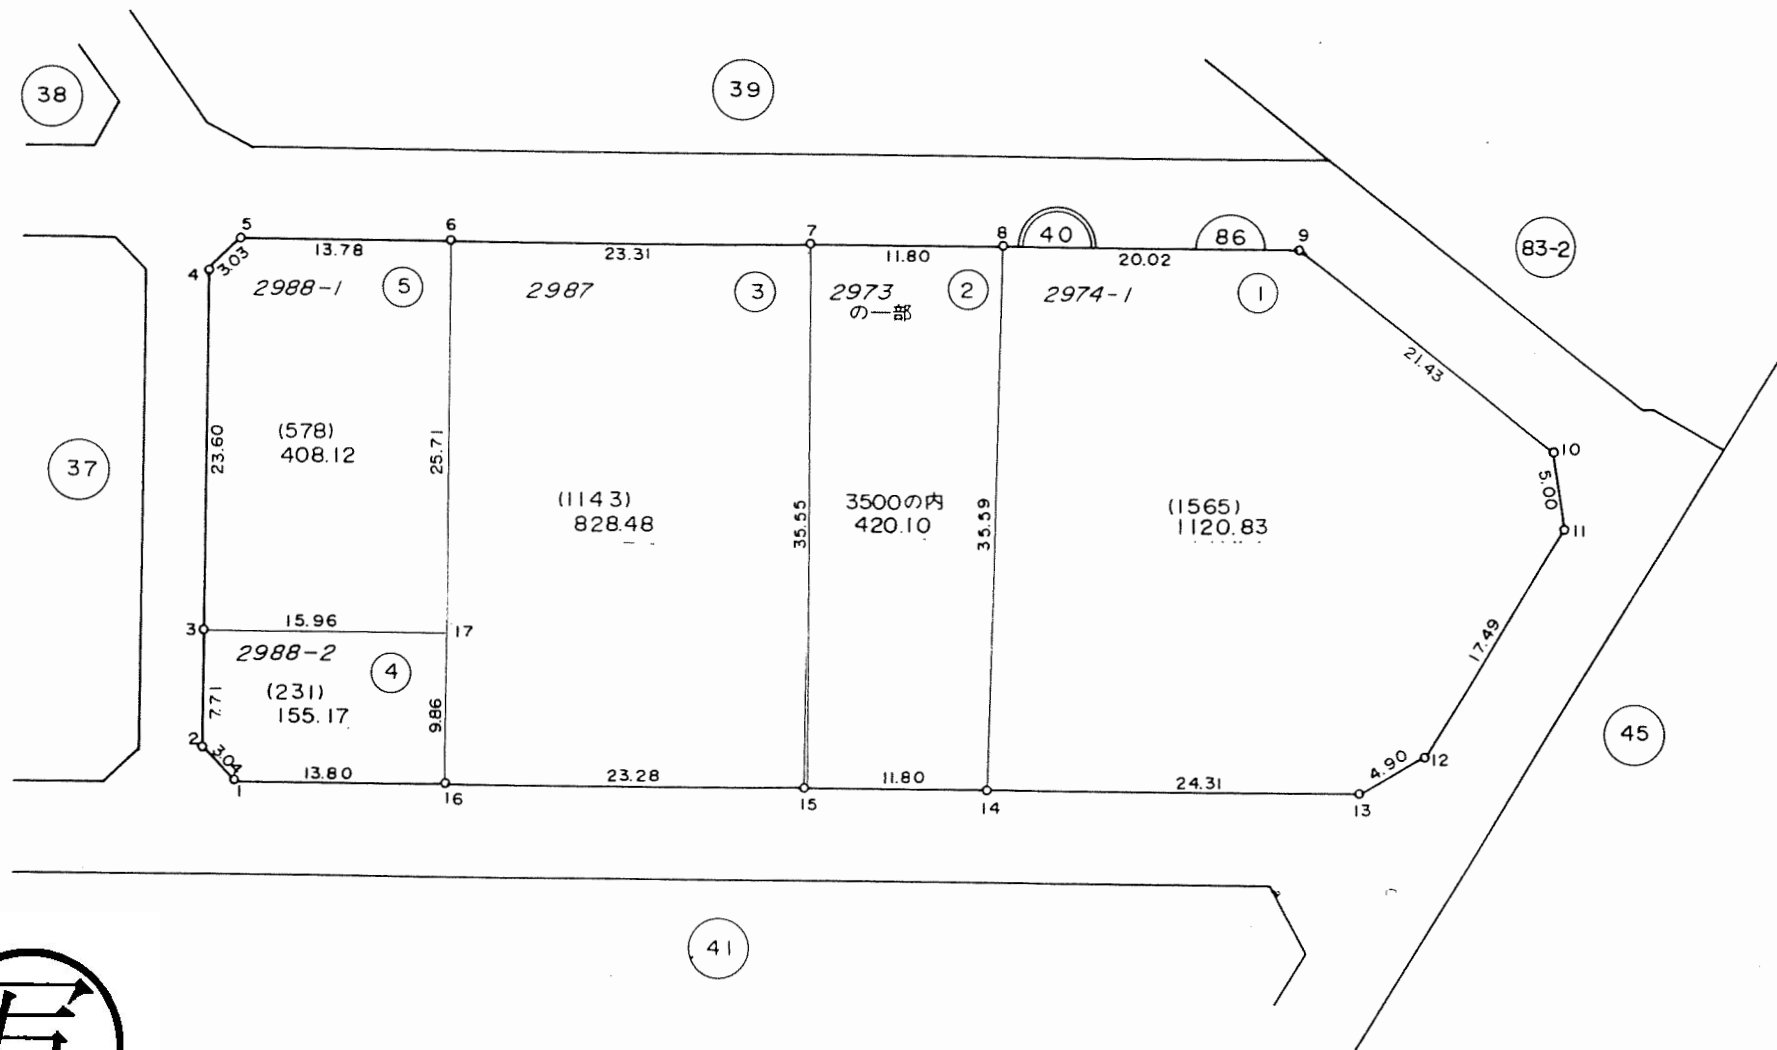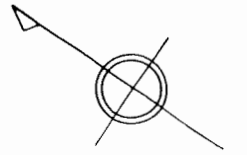

凡 例	
	街区番号
	地 番
	子番(口外番)
2973	従前地番

換地図 縮尺 1:500




所在 千葉市幕張本郷七丁目
地番 41

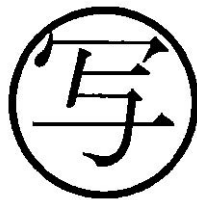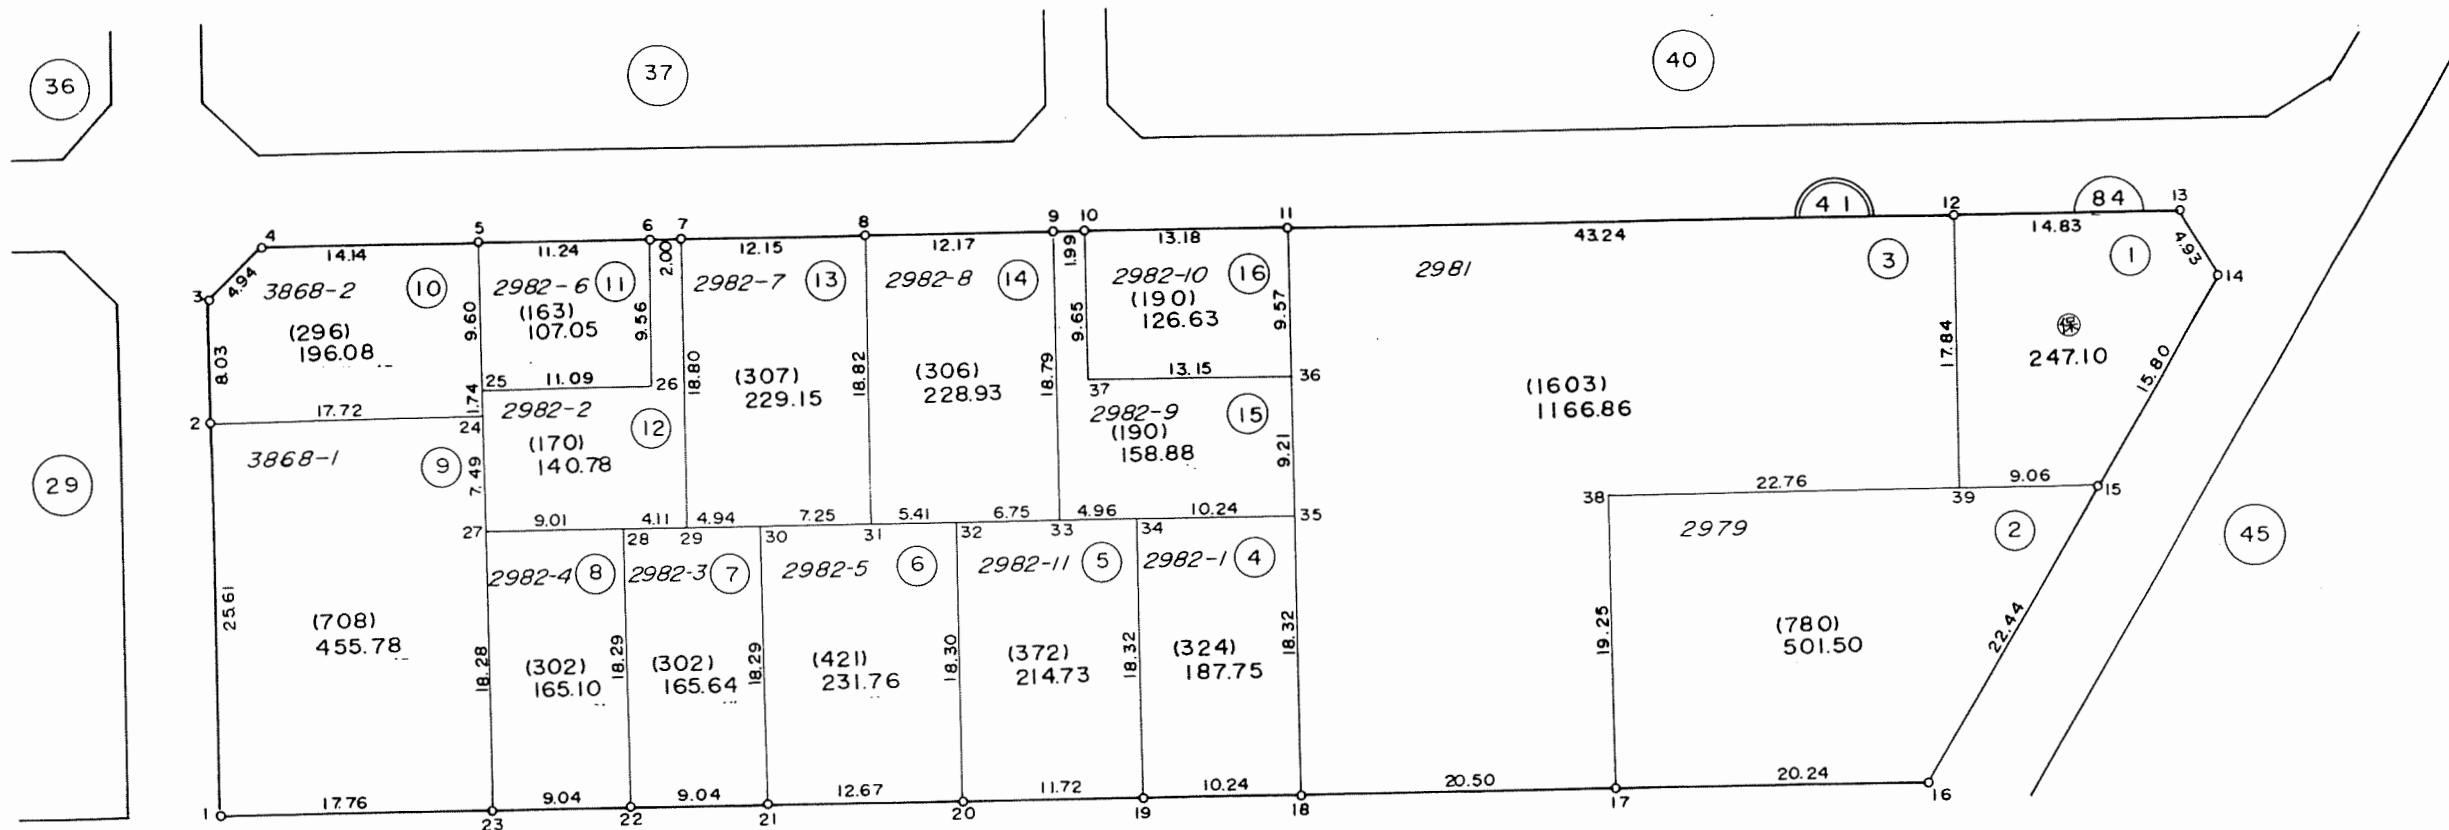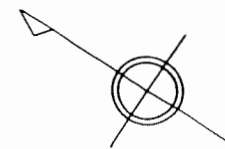

凡例	
	街区番号
	地番
	子番(口外番)
2979	従前地番

換地図 縮尺 1:500

所在 千葉市幕張本郷七丁目
地番 45

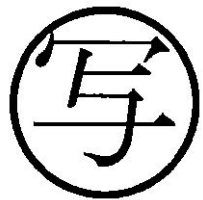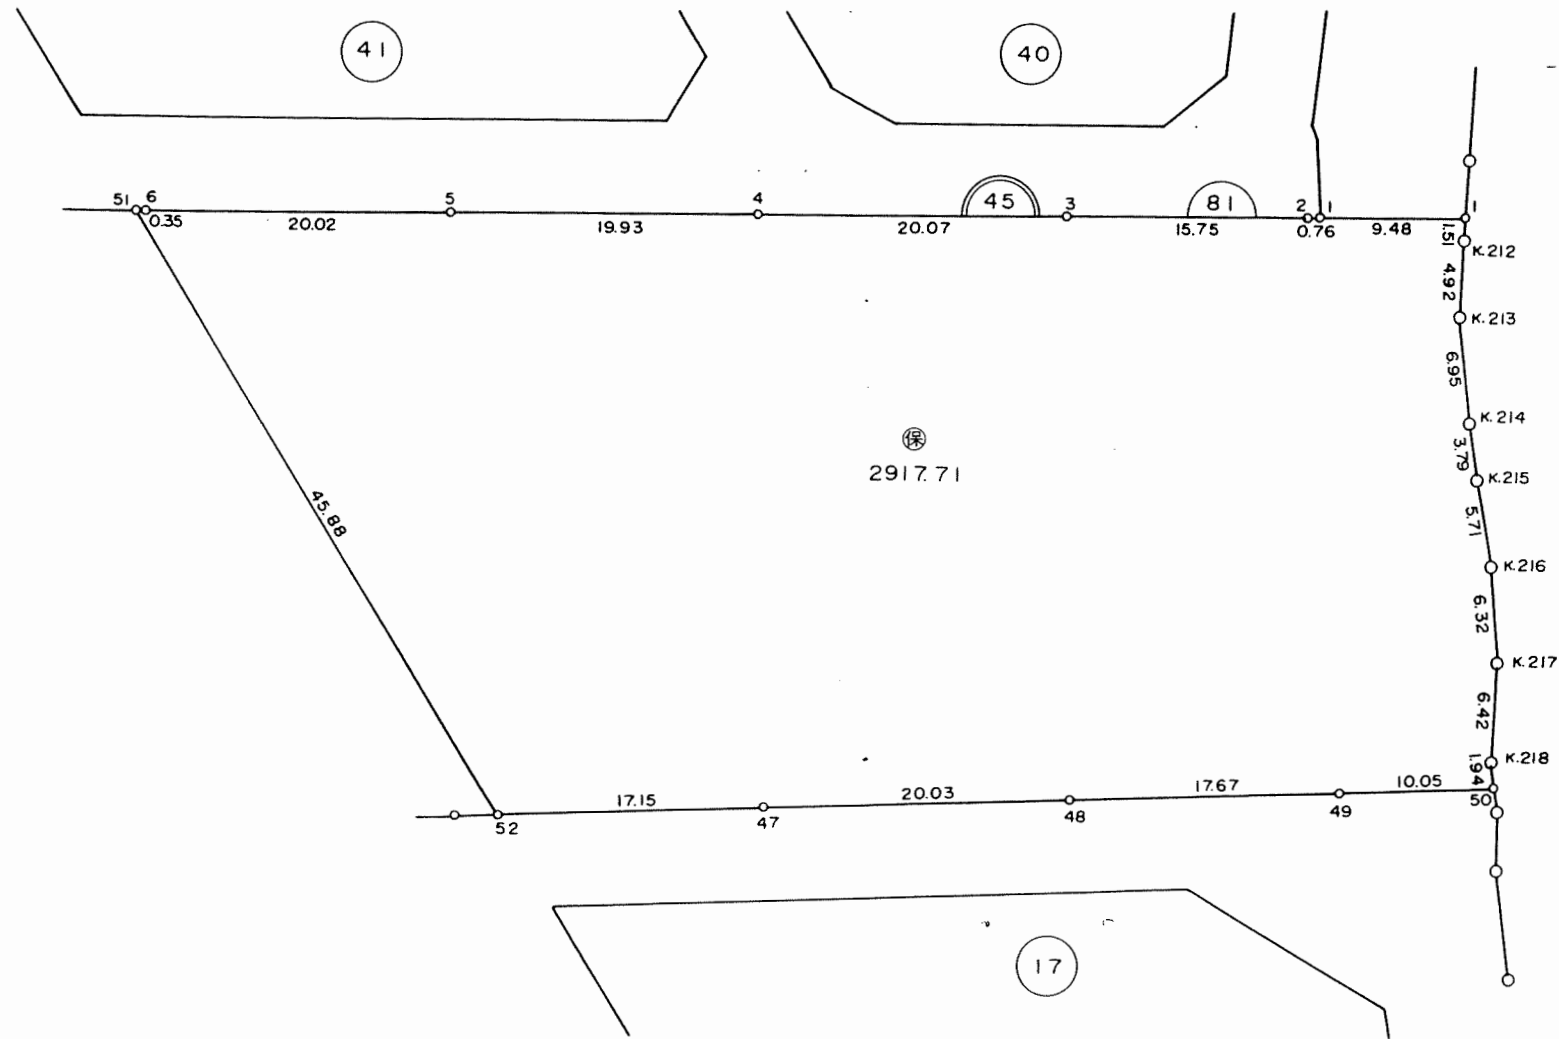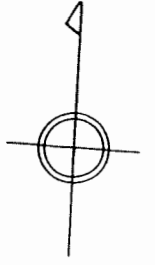

凡例	
	街区番号
	地番
	子番(口外番)
	従前地番