
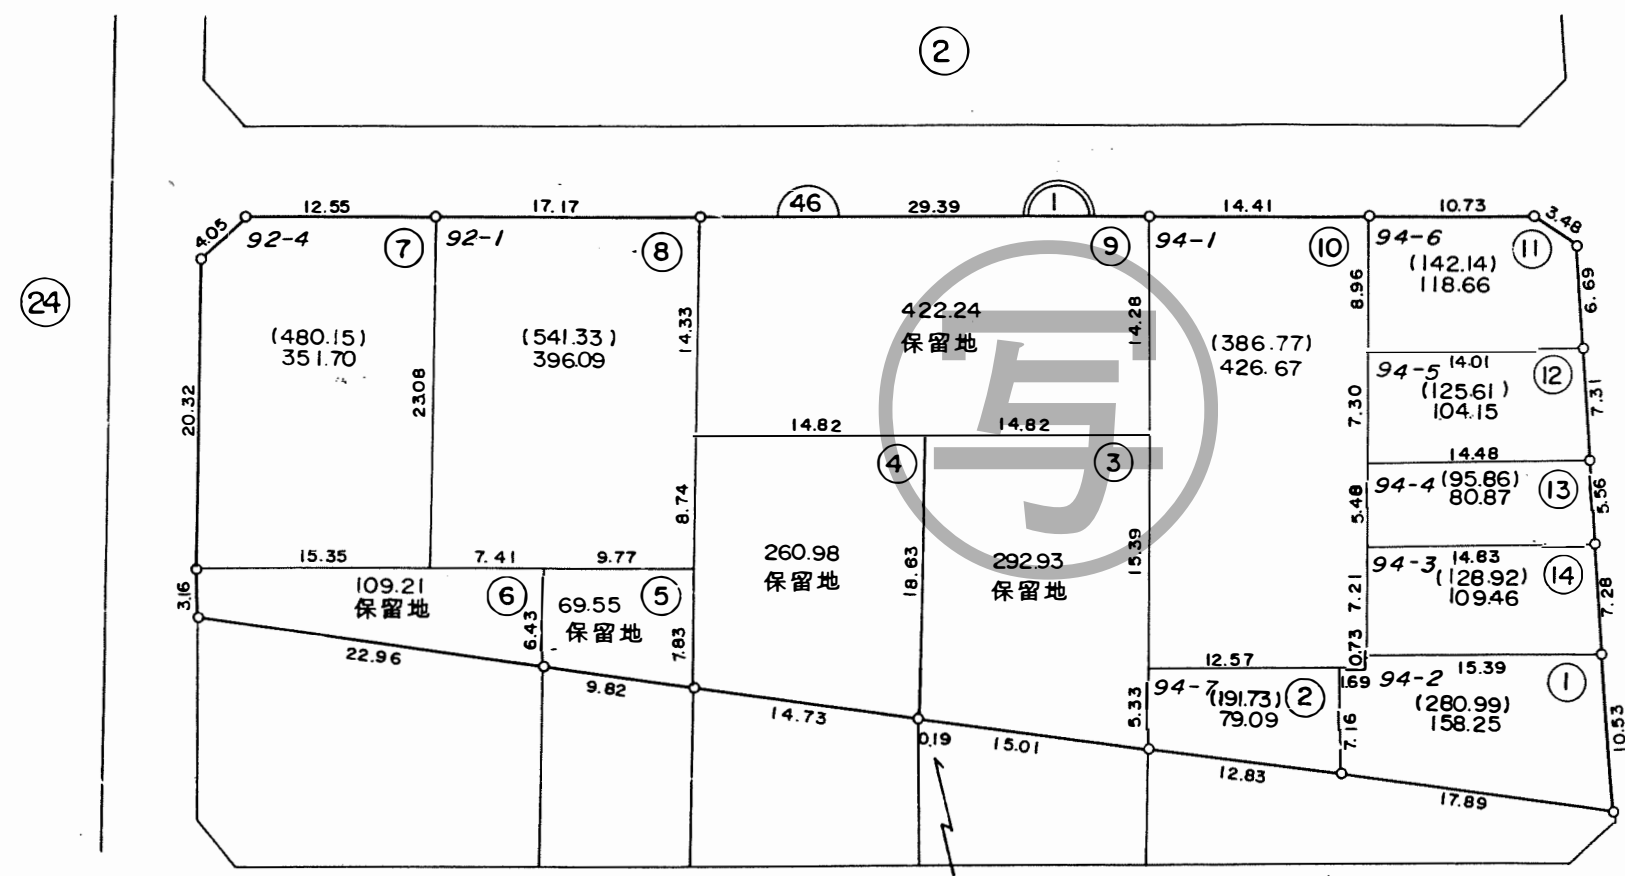


換地図



所在 緑町一丁目
地番 1

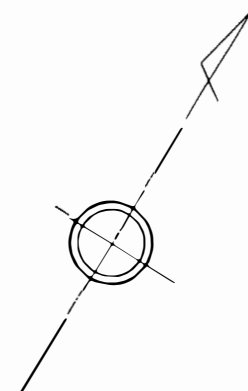

凡 例	
	街 区 番 号
	地 番
①	子番 (ロット番号)
94-2	従 前 地 番

換地図



所在 緑町一丁目
地番 2

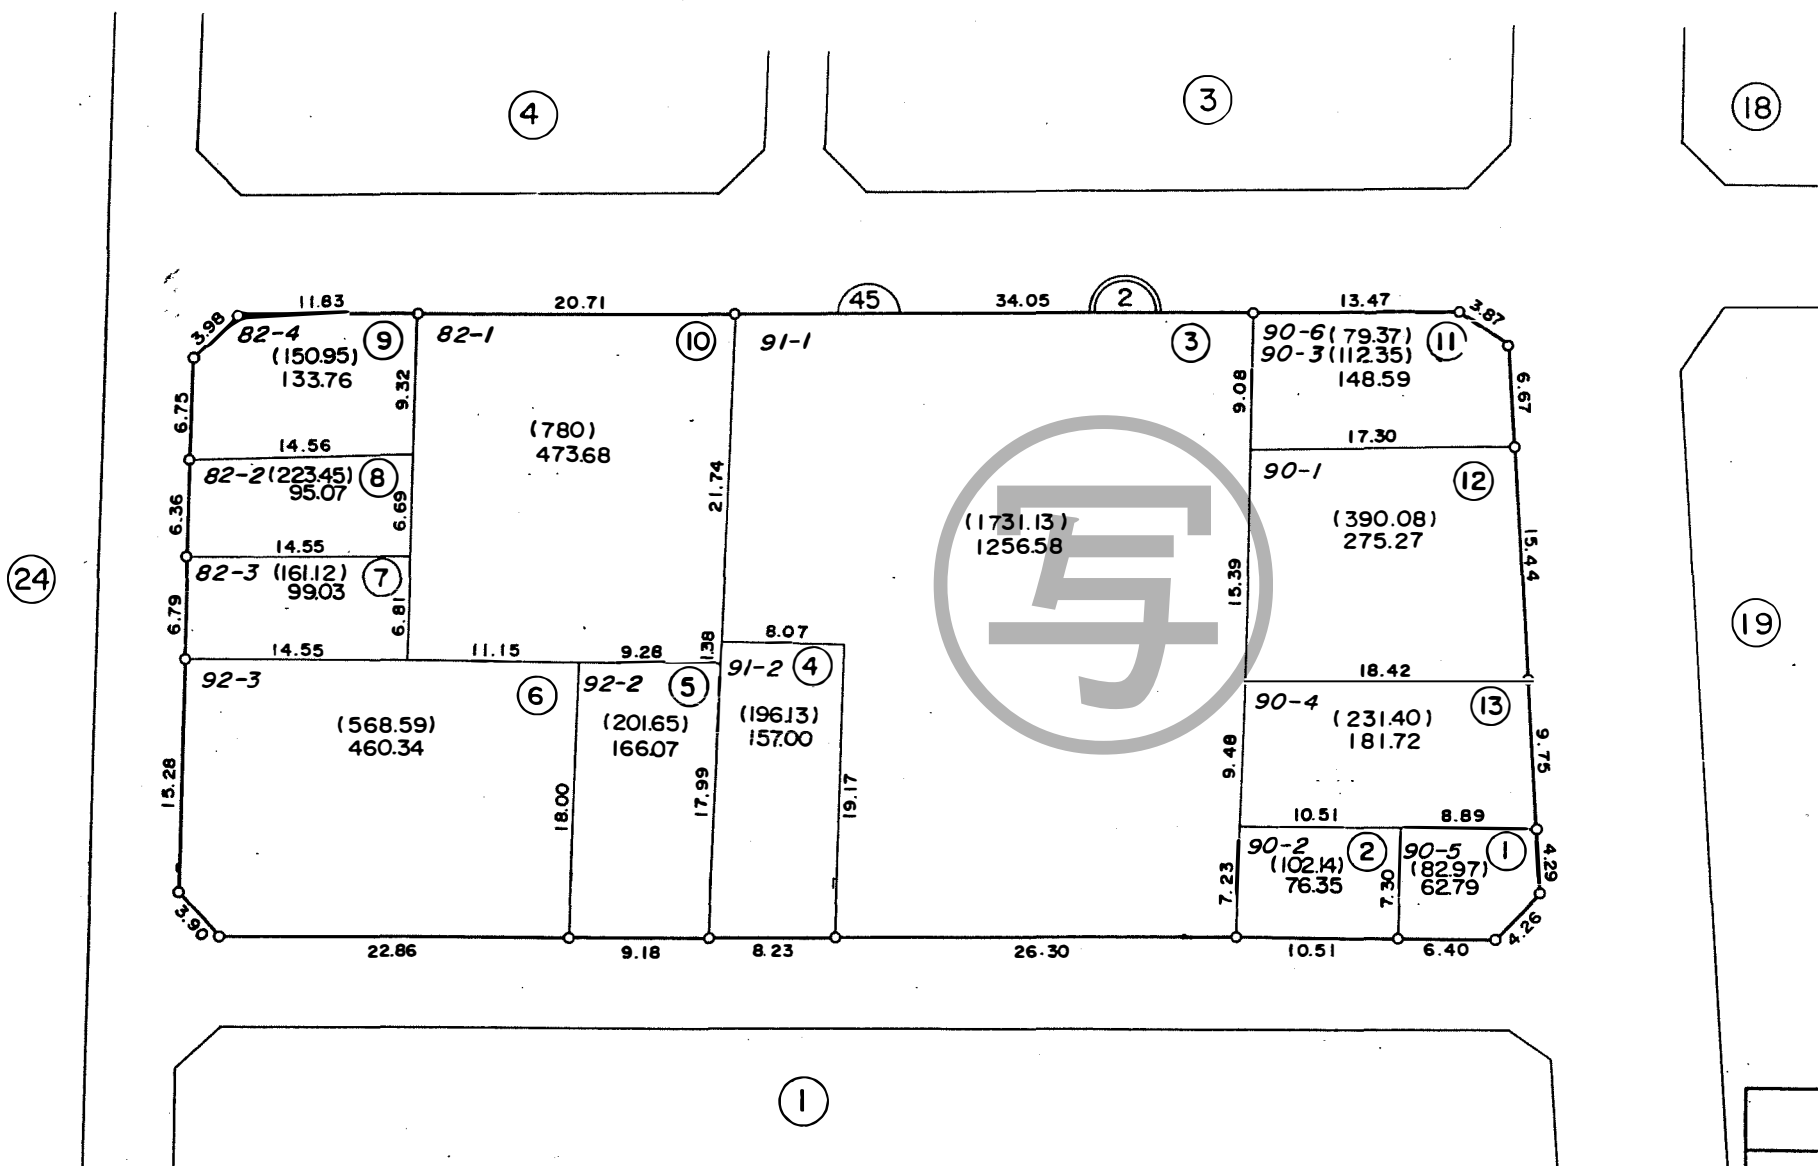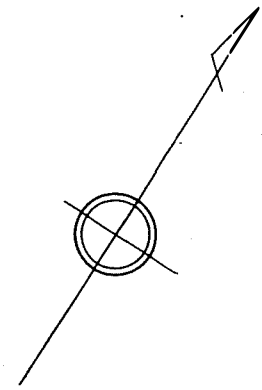

凡 例	
	街区番号
	地番
	子番 (ロット番号)
	従前地番

換地図



所在 緑町一丁目
地番 3

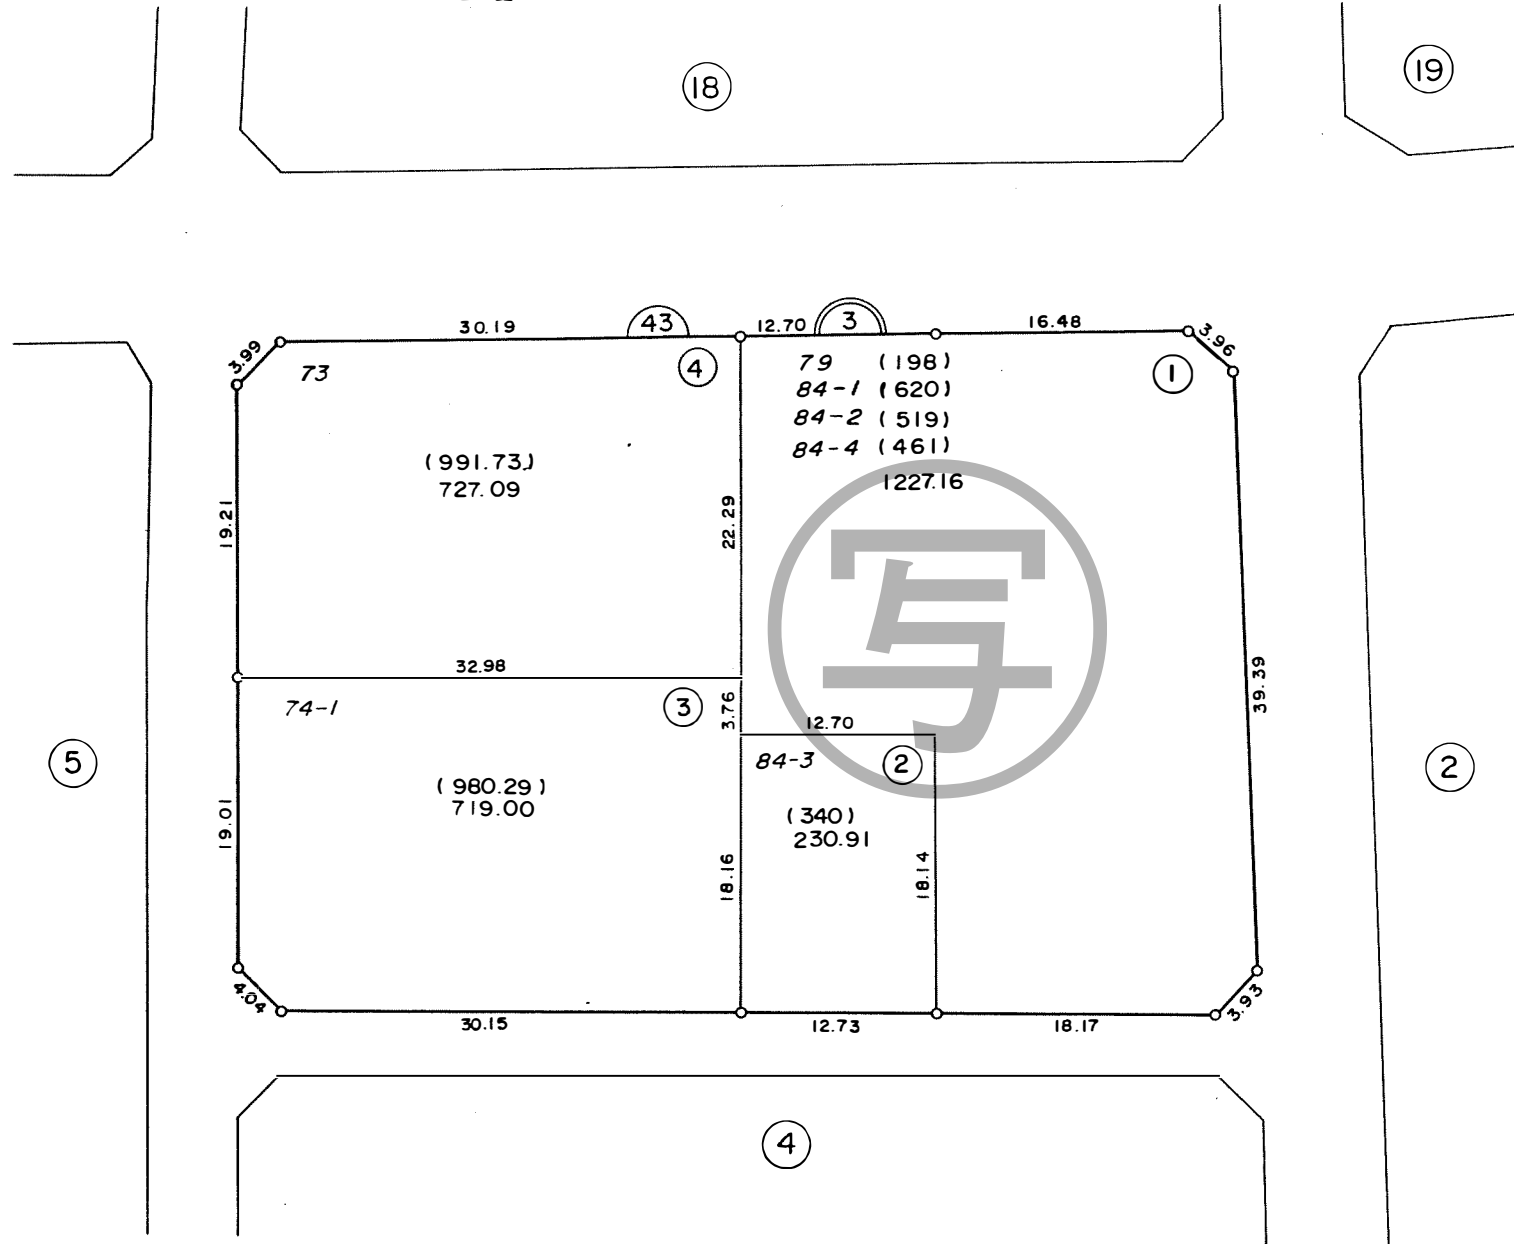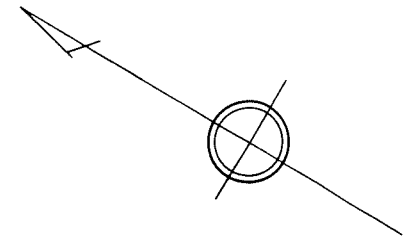

凡	例
	街 区 番 号
	地 番
①	子番 (ロット番号)
79	従 前 地 番

換地図



所在 緑町一丁目
地番 4

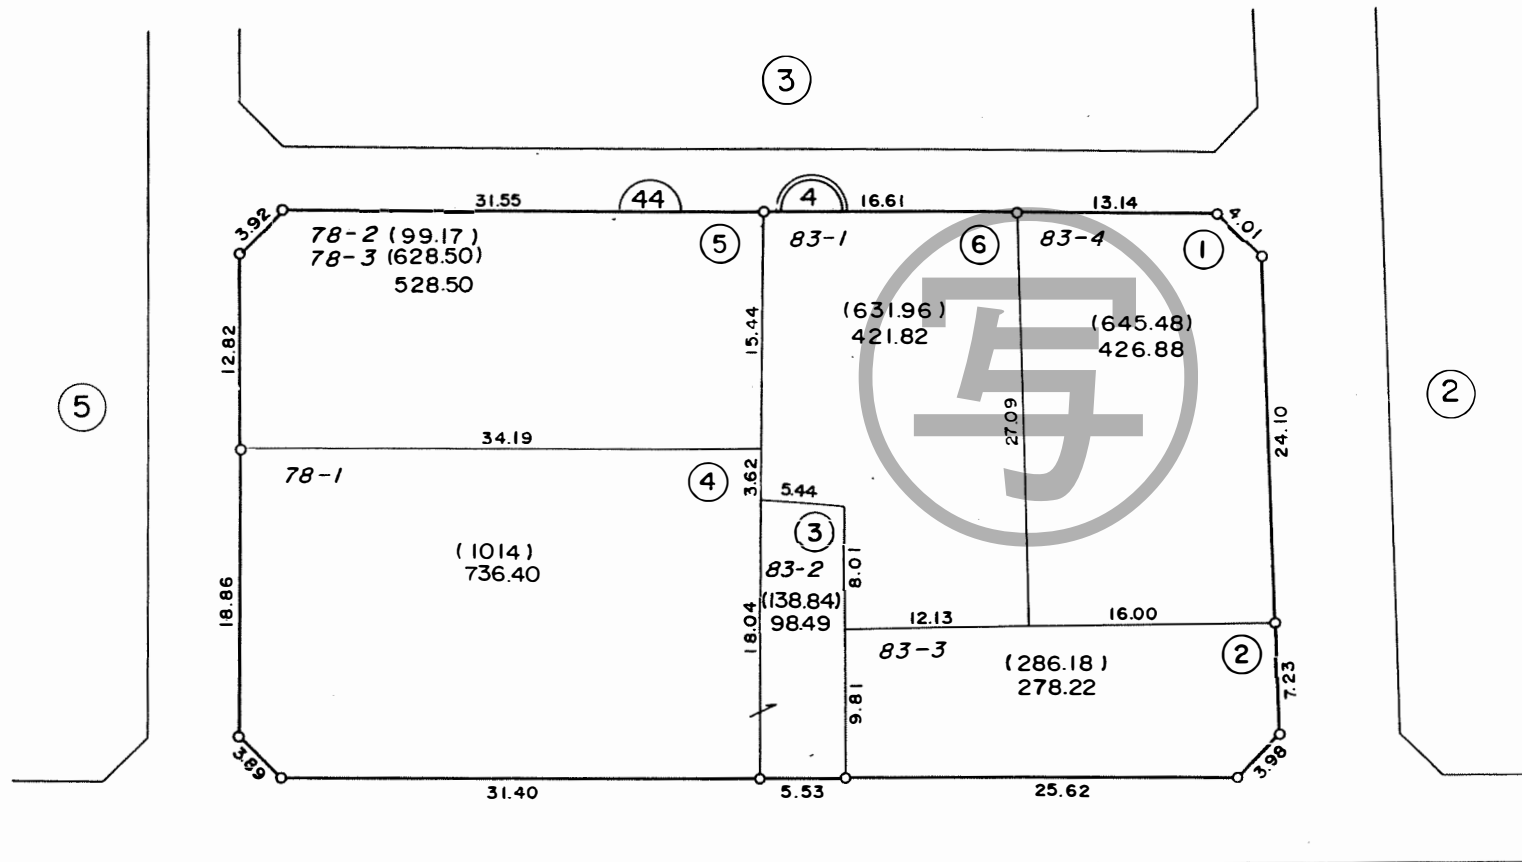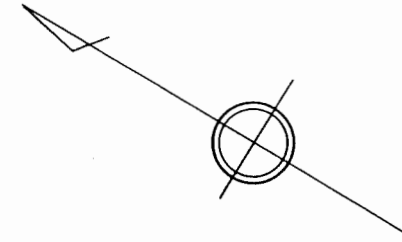

凡 例	
	街 区 番 号
	地 番
①	子番 (ロット番号)
83-4	従 前 地 番

換地図



所在 緑町一丁目
地番 5

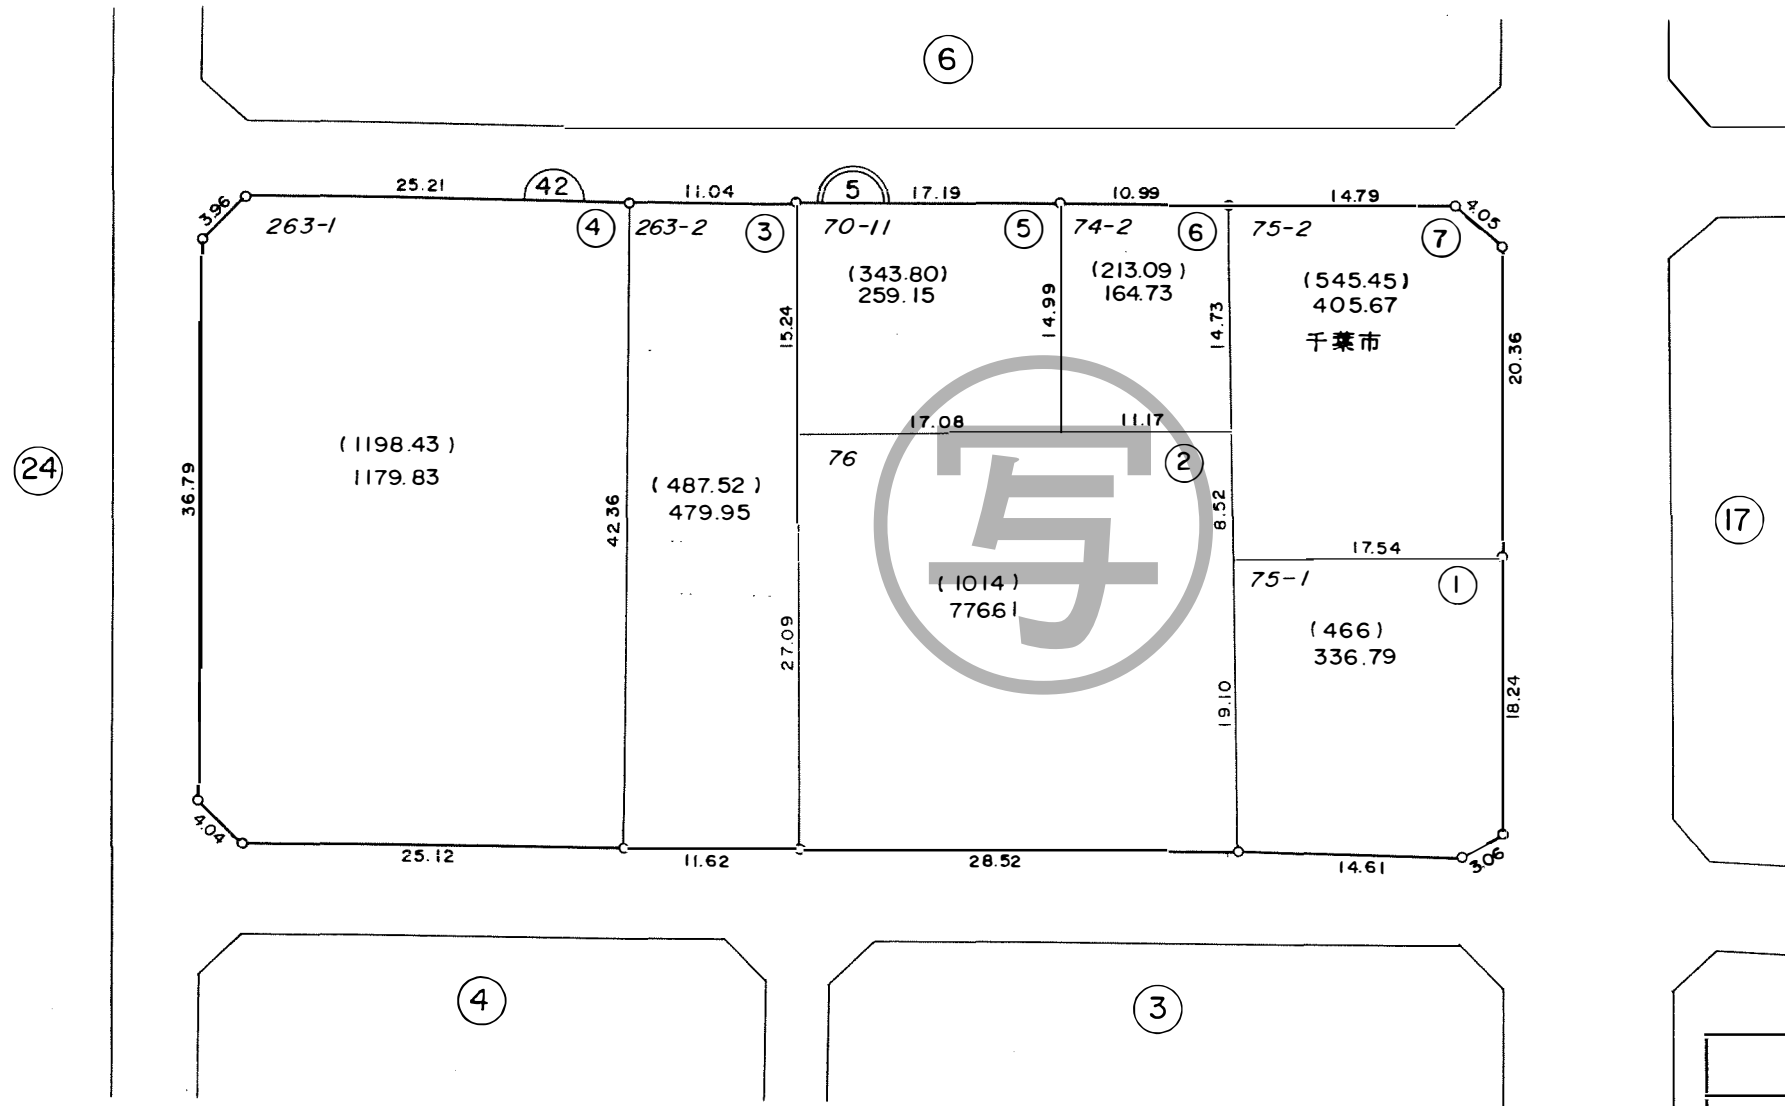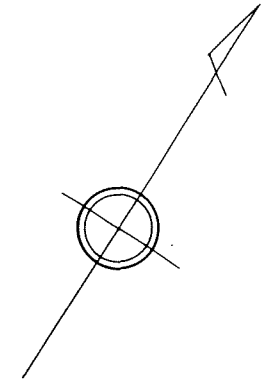

凡 例	
	街 区 番 号
	地 番
	子 番 (ロ ッ ト 番 号)
75-1	従 前 地 番

換地図

所在 緑町一丁目
地番 6

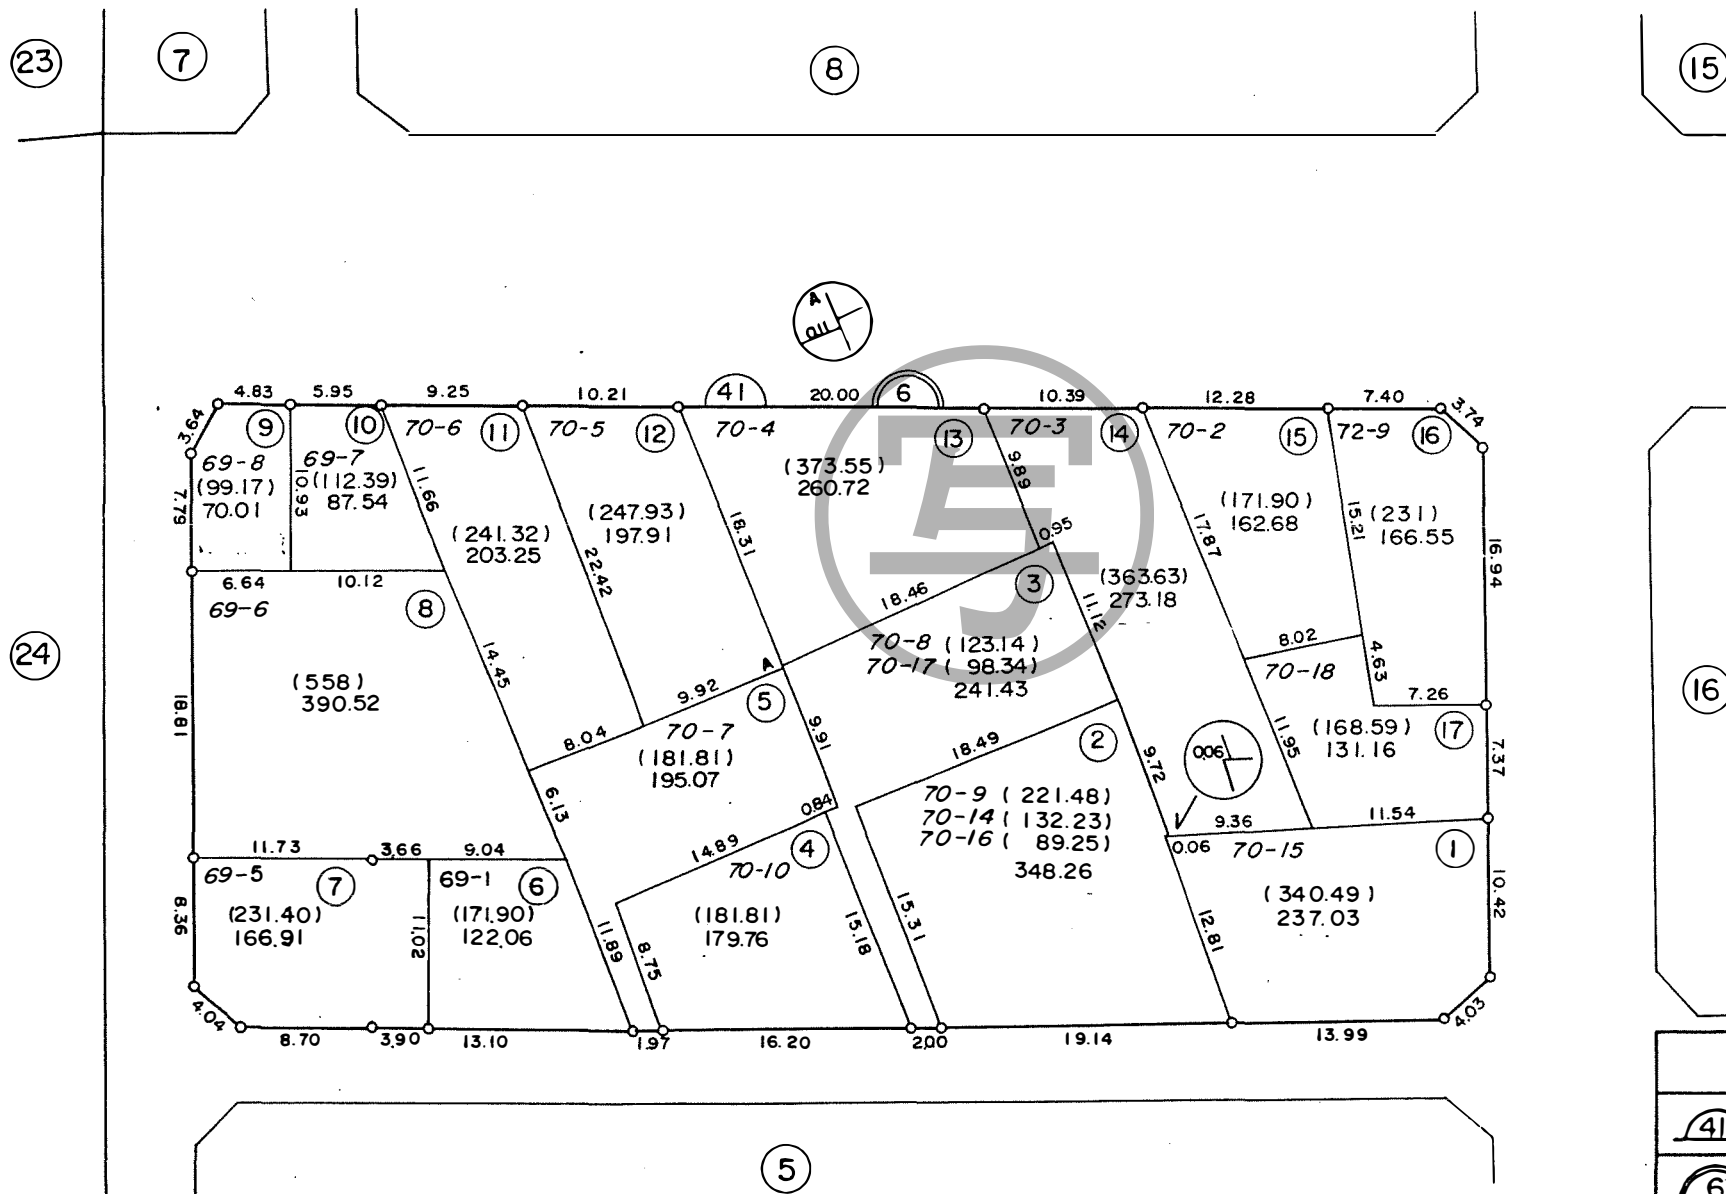
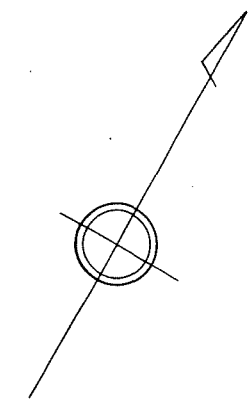


凡 例	
	街区番号
	地番
①	子番(ロット番号)
70-15	従前地番

千葉市区画整理指導課

換地図



所在 緑町一丁目
地番 7

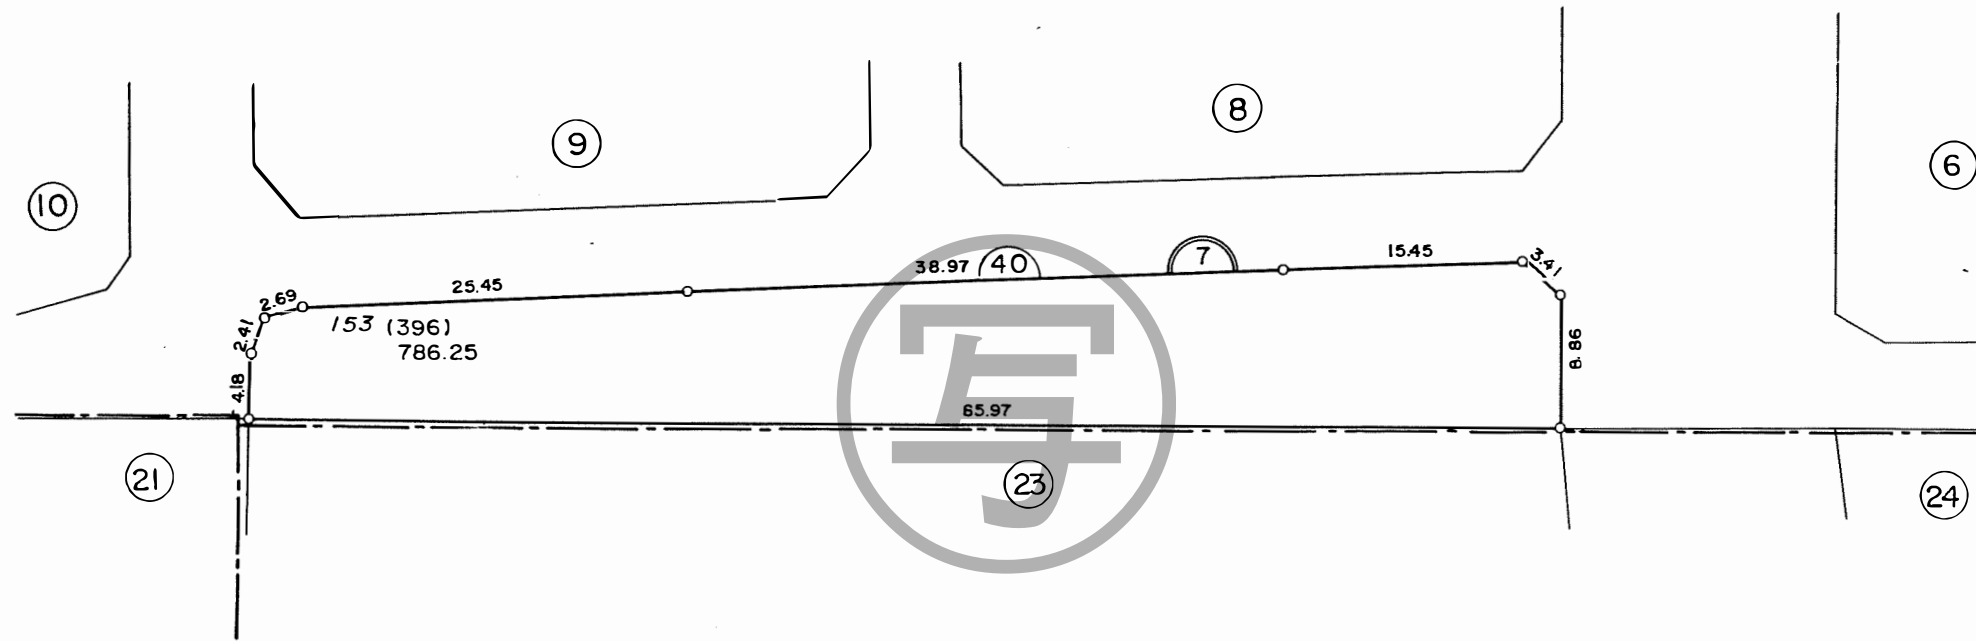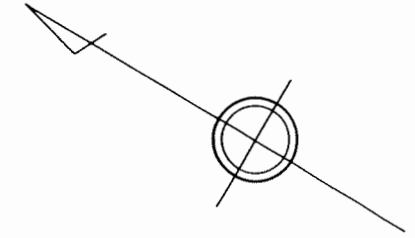

凡 例	
	街 区 番 号
	地 番
	子番 (ロット番号)
153	従 前 地 番

換地図




所在 緑町一丁目
地番 8

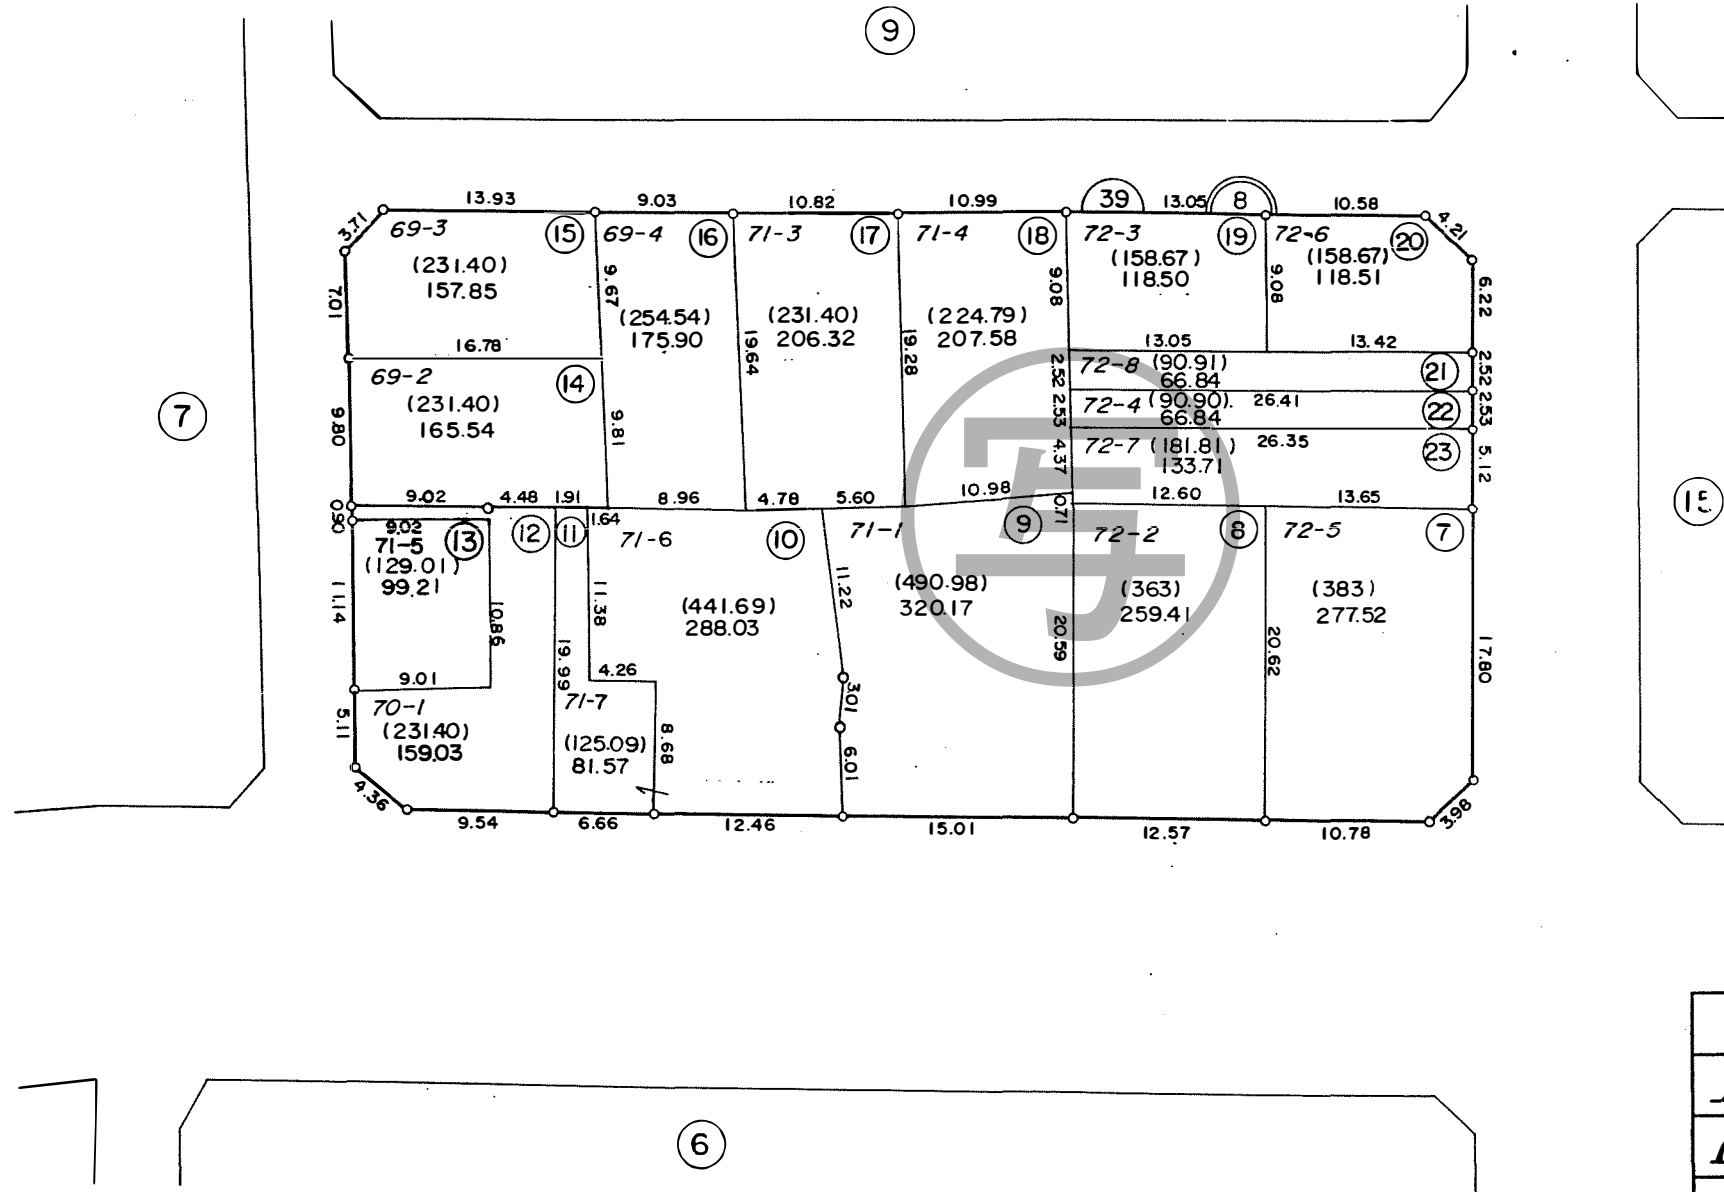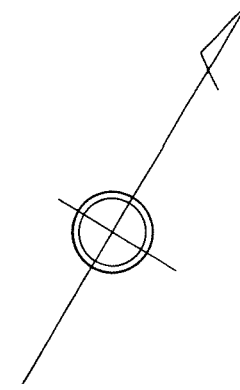

凡 例	
	街 区 番 号
	地 番
	子 番 (ロ ッ ト 番 号)
72-5	従 前 地 番

換地図



所在 緑町一丁目
地番 9

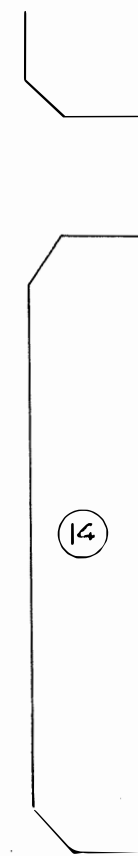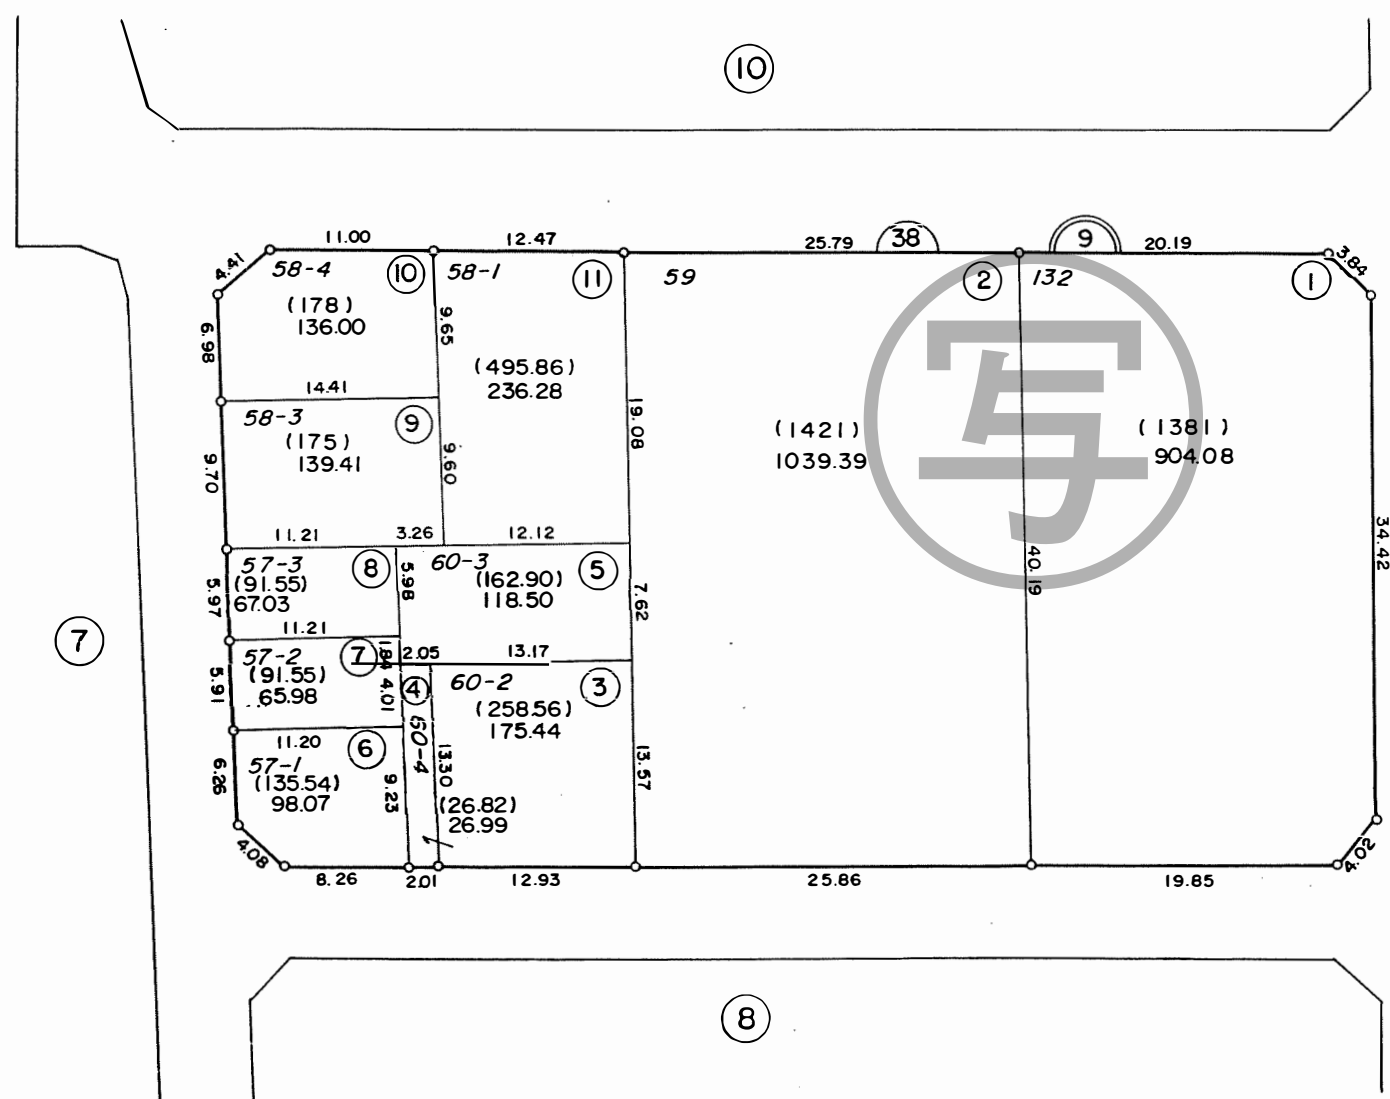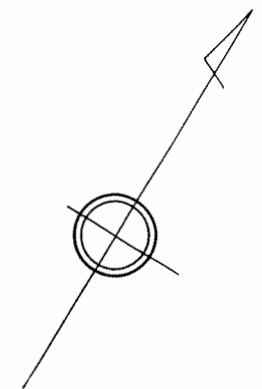

凡 例	
	街 区 番 号
	地 番
①	子番 (ロット番号)
132	従 前 地 番

換地図

所在 緑町一丁目
地番 10

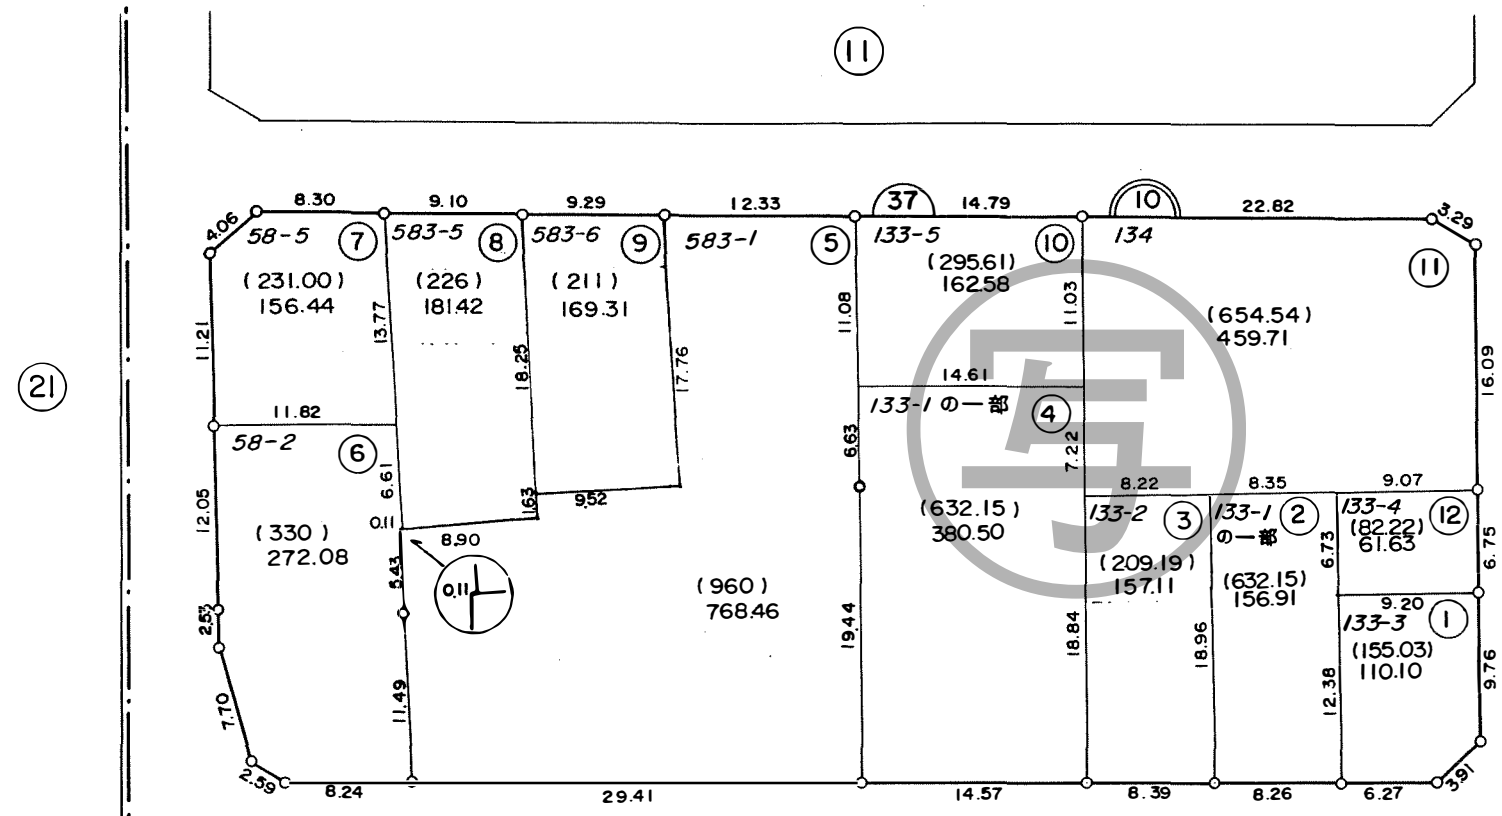
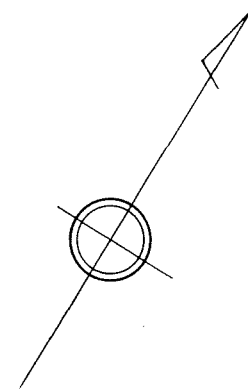


13

凡	例
	街区番号
	地番
①	子番(ロット番号)
133-3	従前地番

換地図



所在 緑町一丁目
地番 11

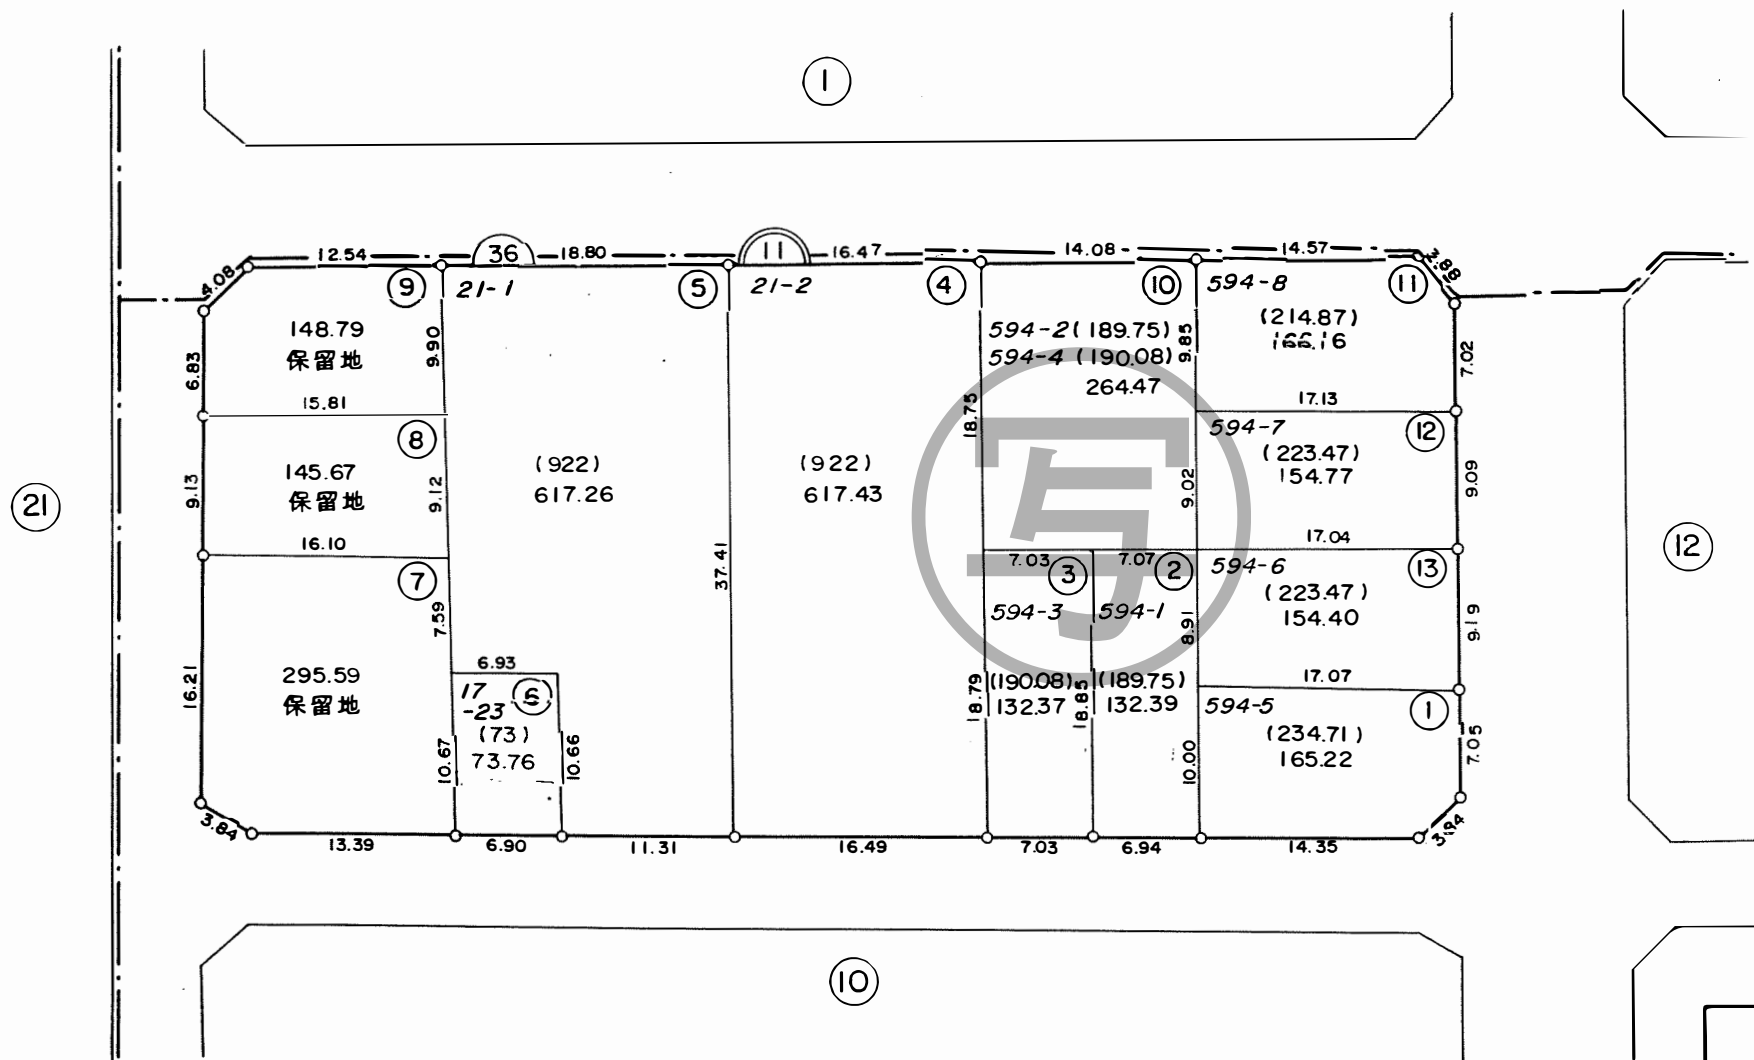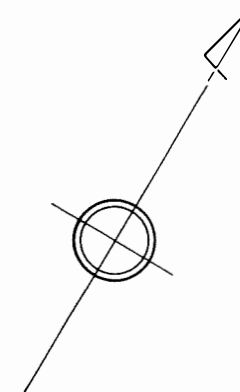

凡 例	
	街 区 番 号
	地 番
①	子番 (ロット番号)
594-5	従 前 地 番

換地図



所在 緑町一丁目
地番 12

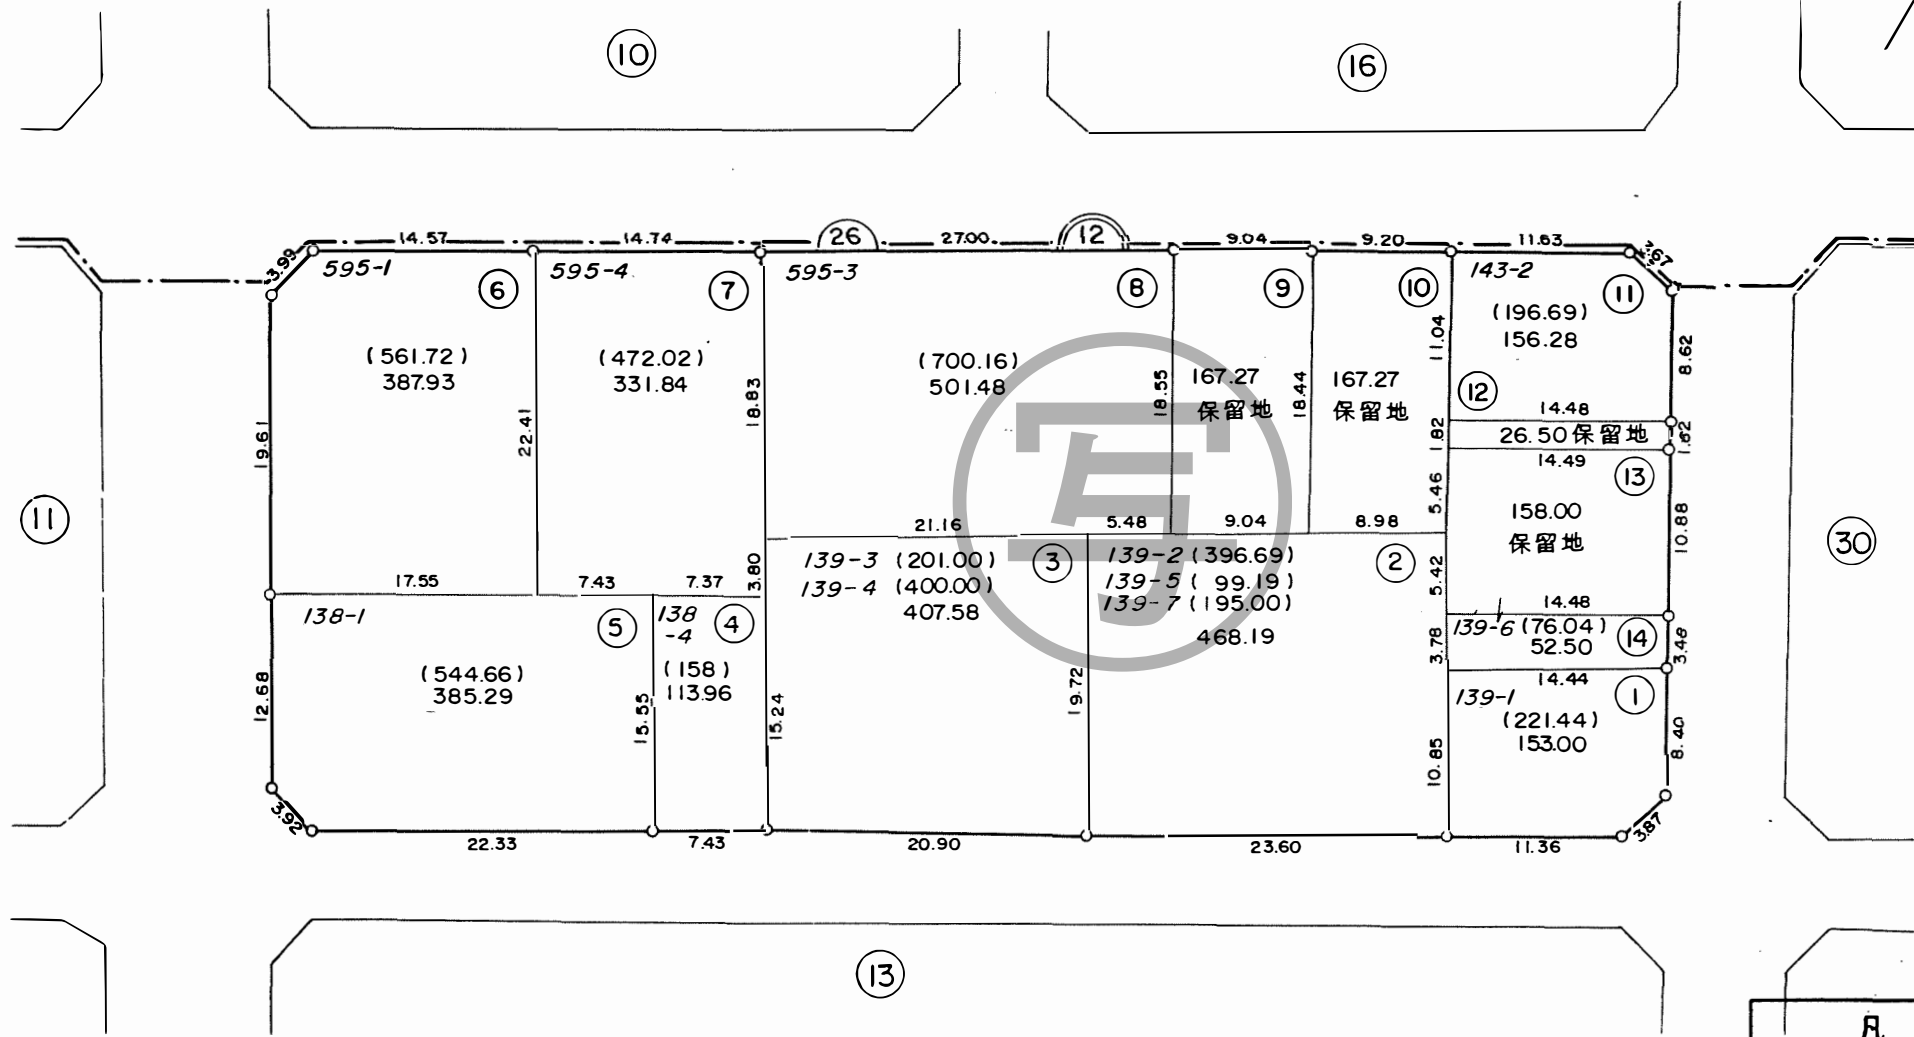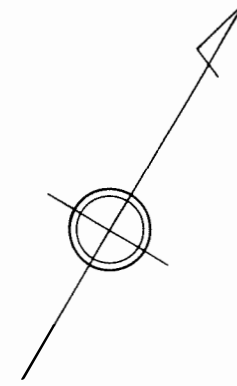

凡 例	
	街 区 番 号
	地 番
	子番 (ロット番号)
139-1	従 前 地 番

換地図

所在 緑町一丁目
地番 13

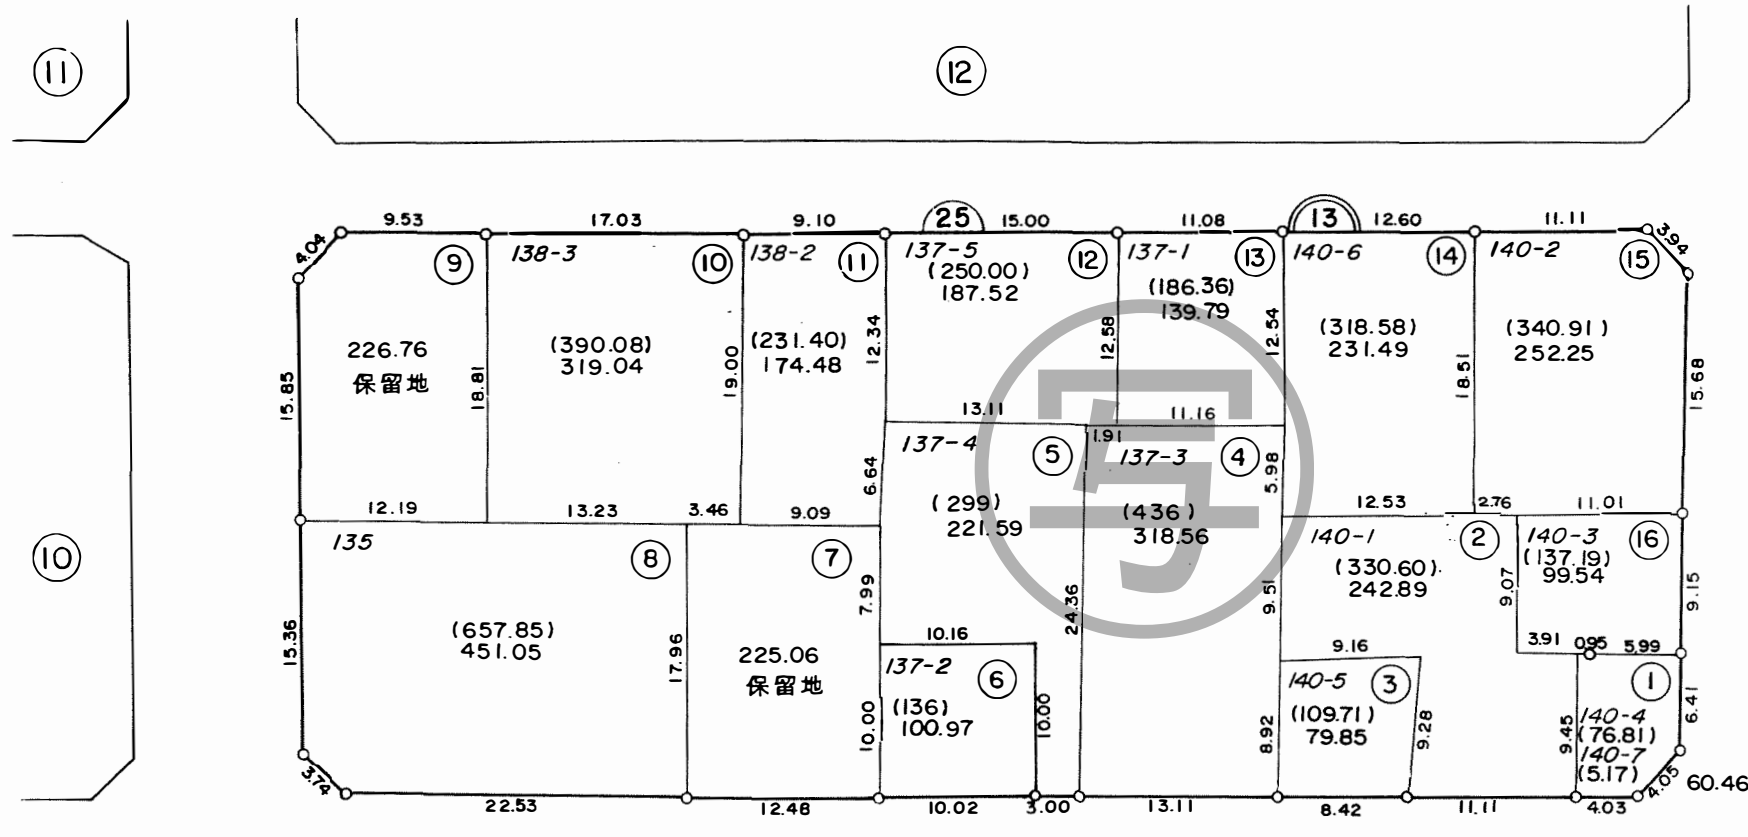
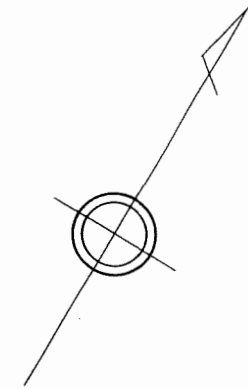


凡 例	
	街 区 番 号
	地 番
	子番 (ロット番号)
140-4	従 前 地 番

千葉市区画整理指導課

換地図



所在 緑町一丁目
地番 14

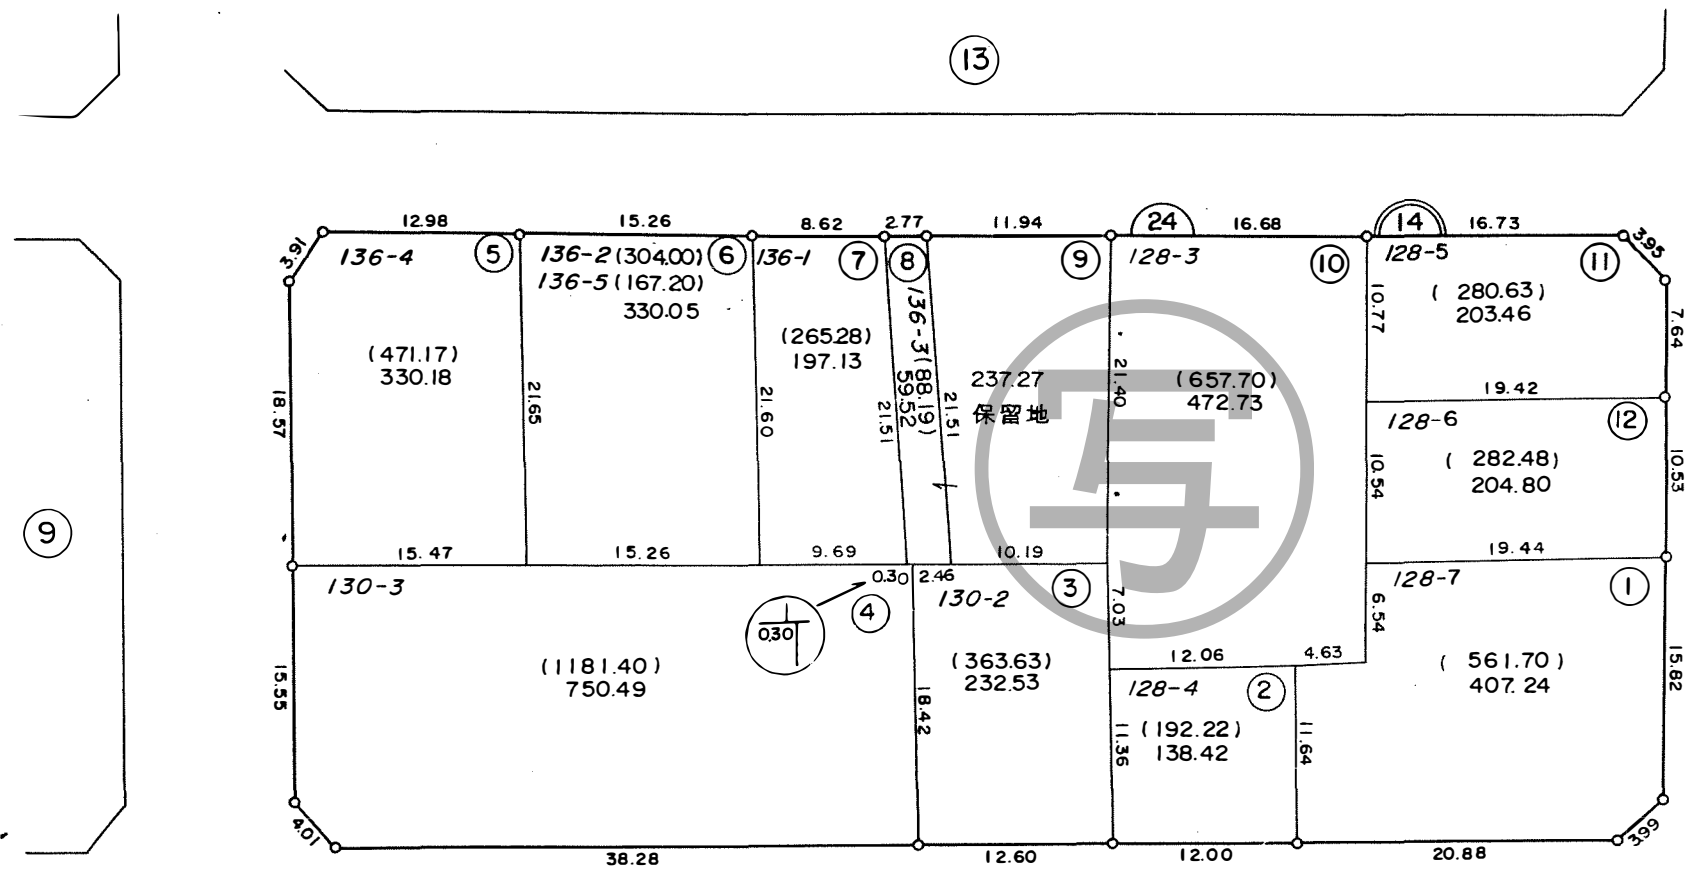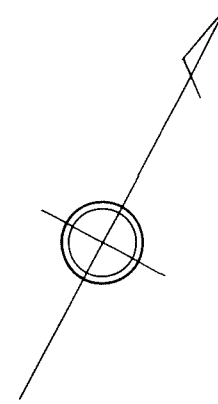

凡 例	
<u>24</u>	街区番号
<u>14</u>	地番
①	子番(ロット番号)
128-7	従前地番



換地図

所在 緑町一丁目
地番 15

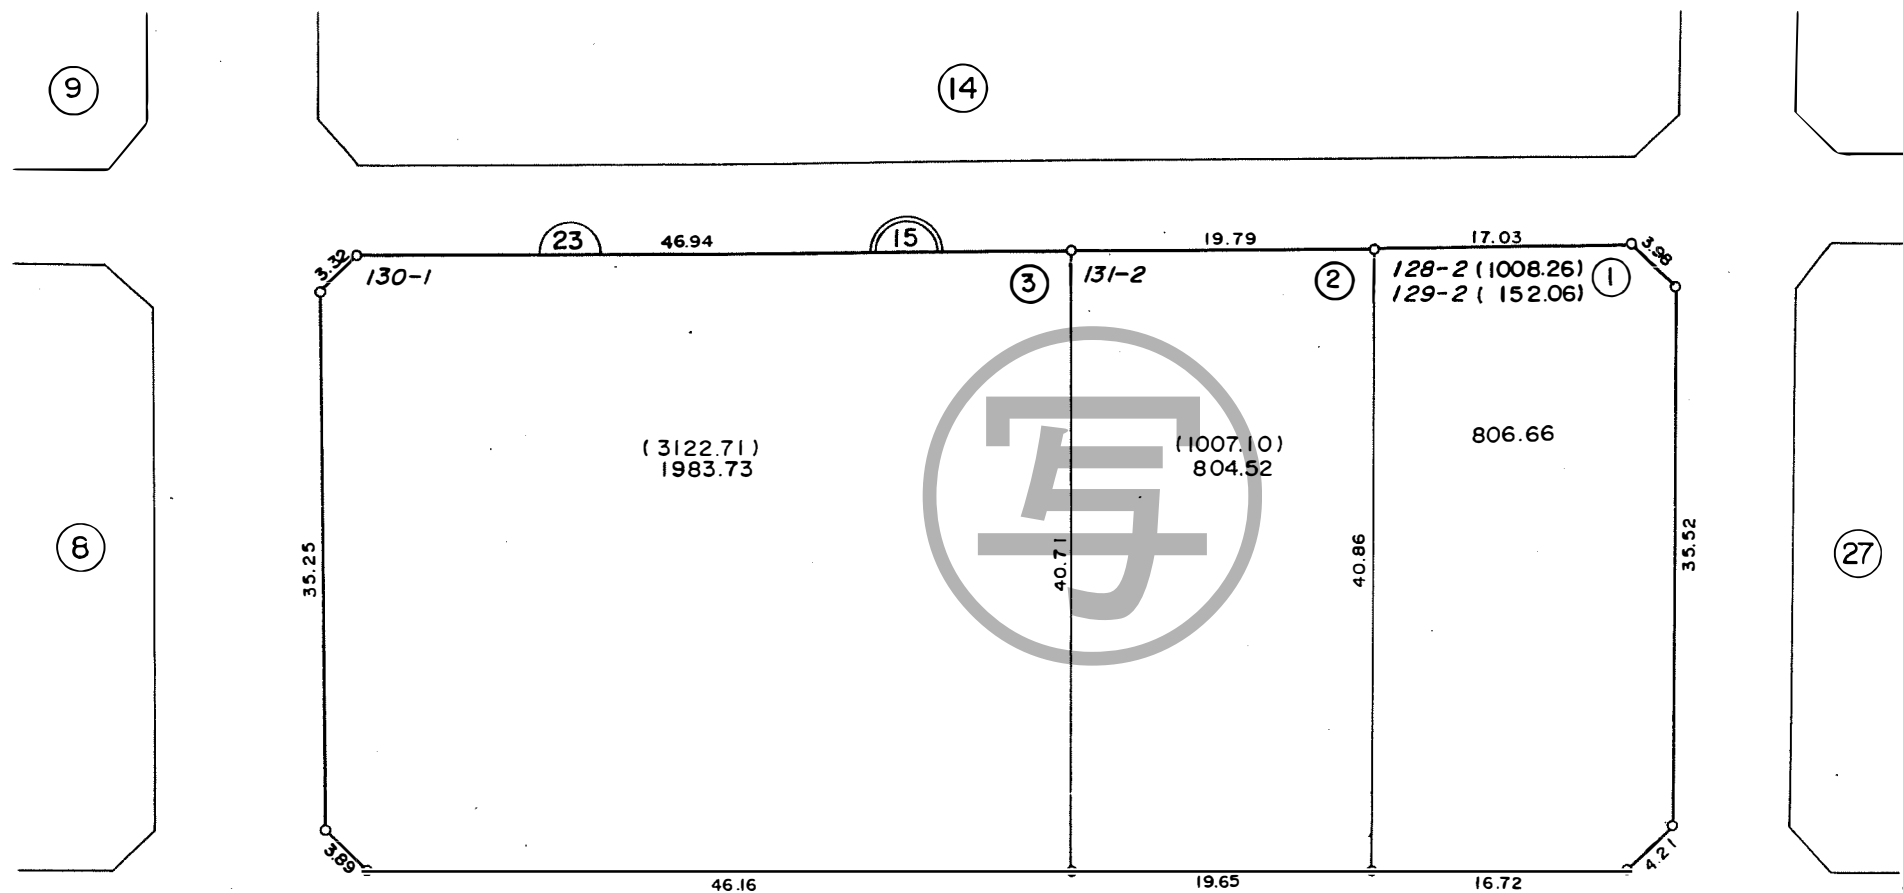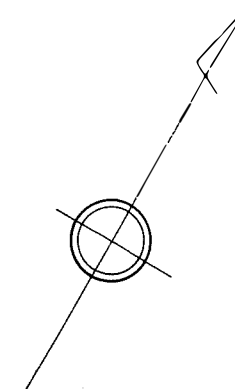

凡	例
	街区番号
	地番
①	子番(ロット番号)
128-2	従前地番



換地図 所在 緑町一丁目 地番 16

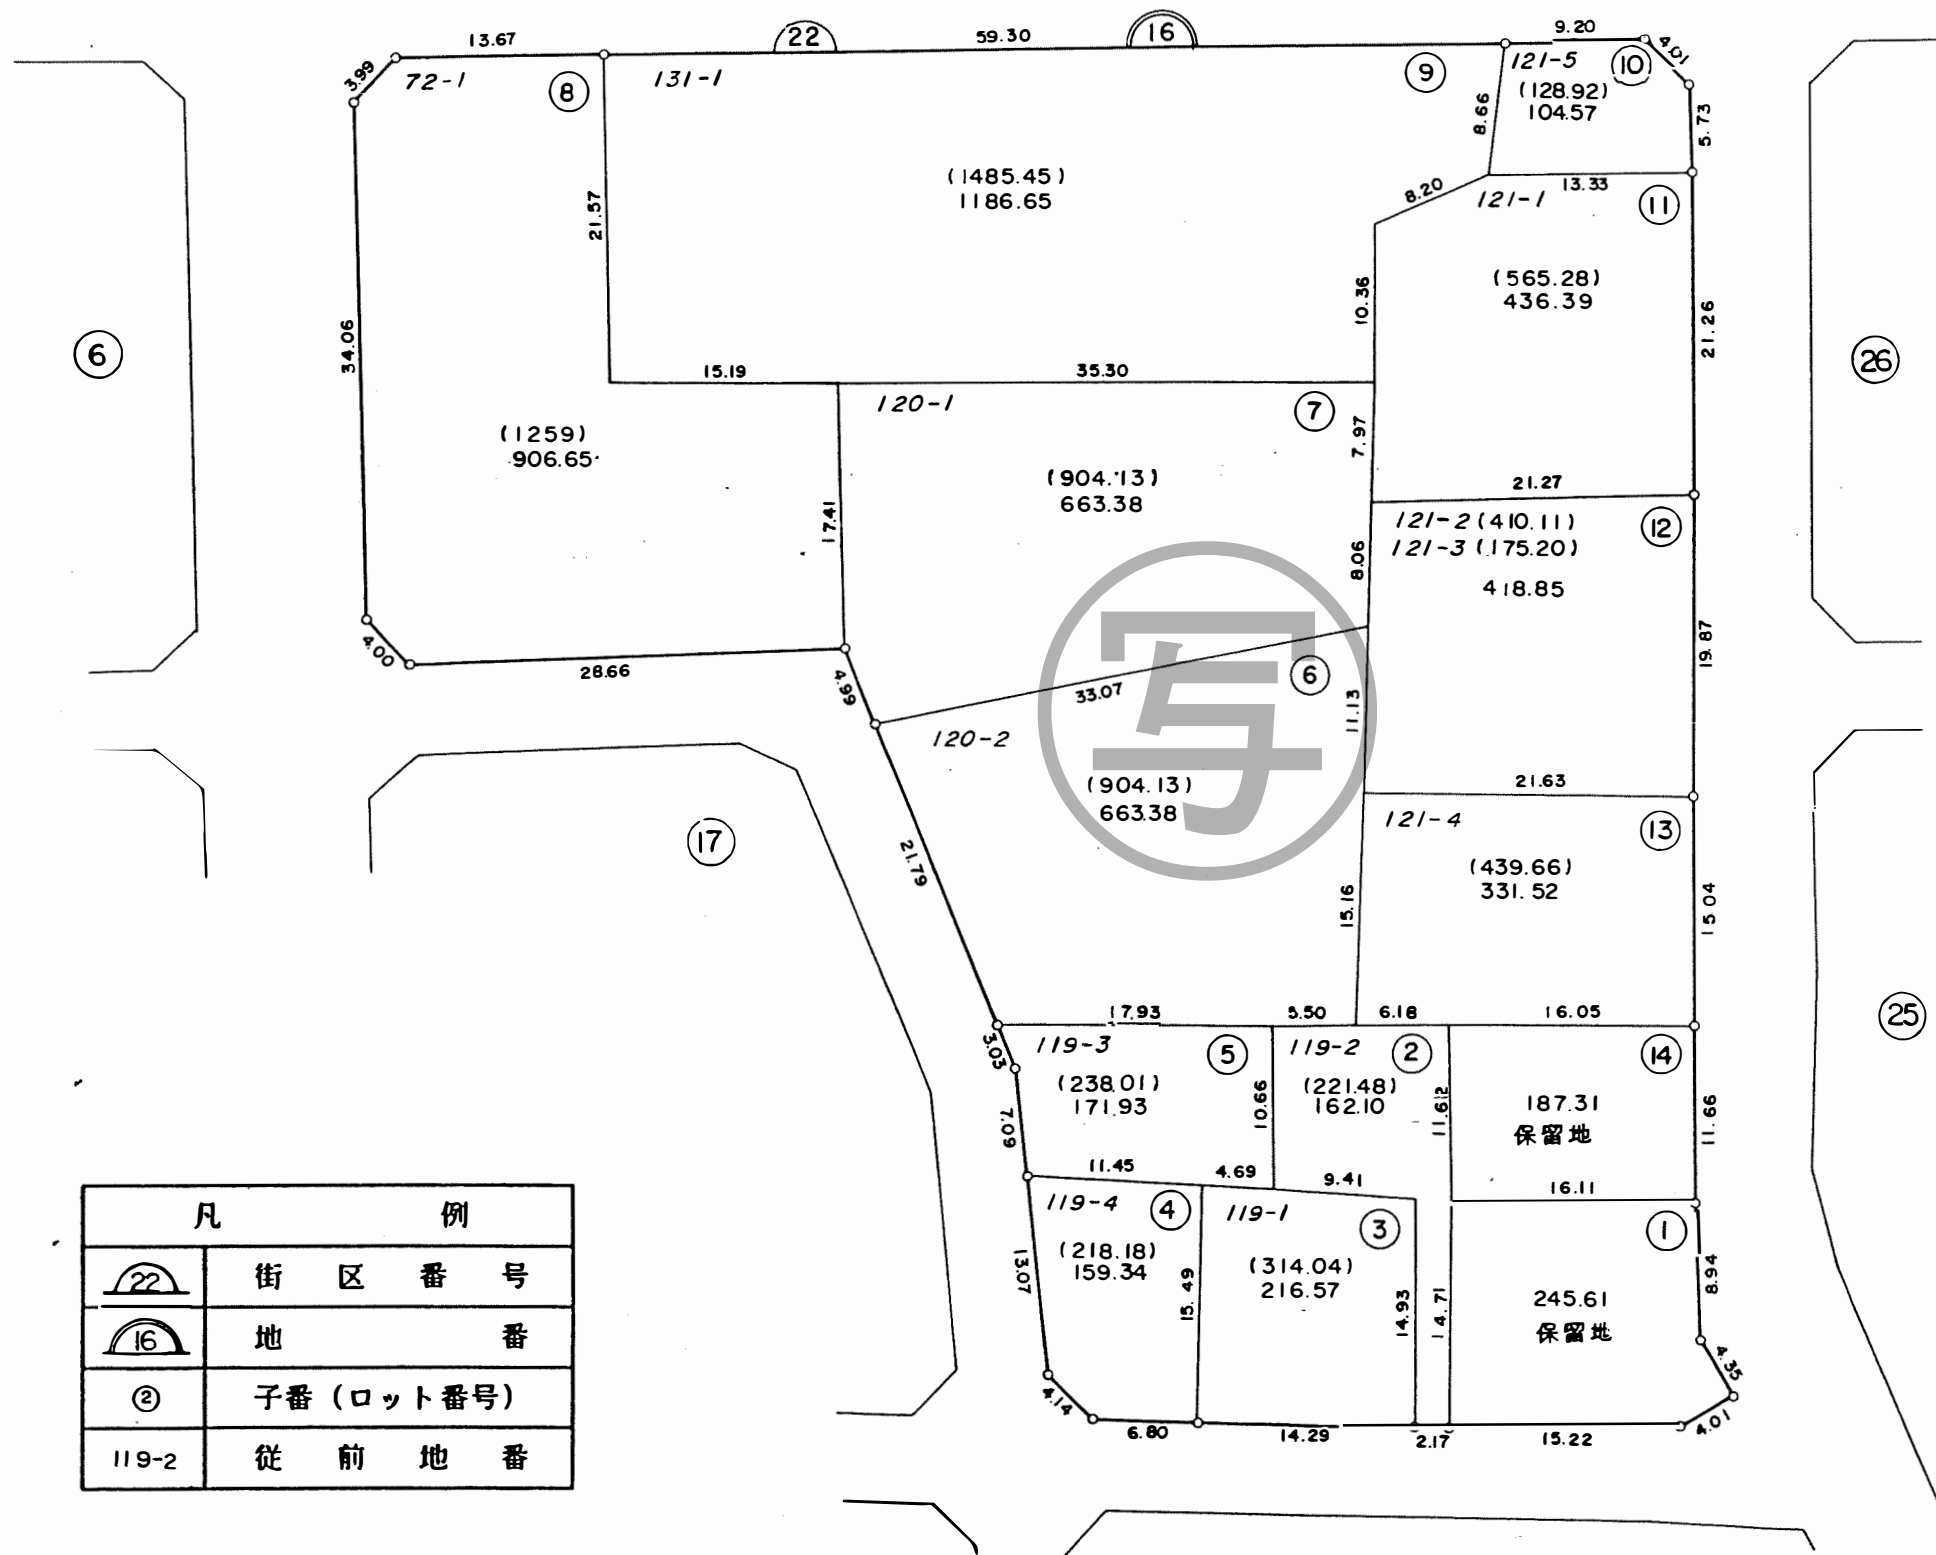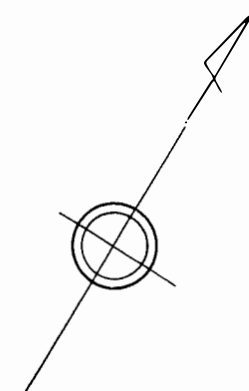

凡 例	
	街区番号
	地番
	子番 (ロット番号)
119-2	従前地番

換地図

所在 緑町一丁目
地番 17

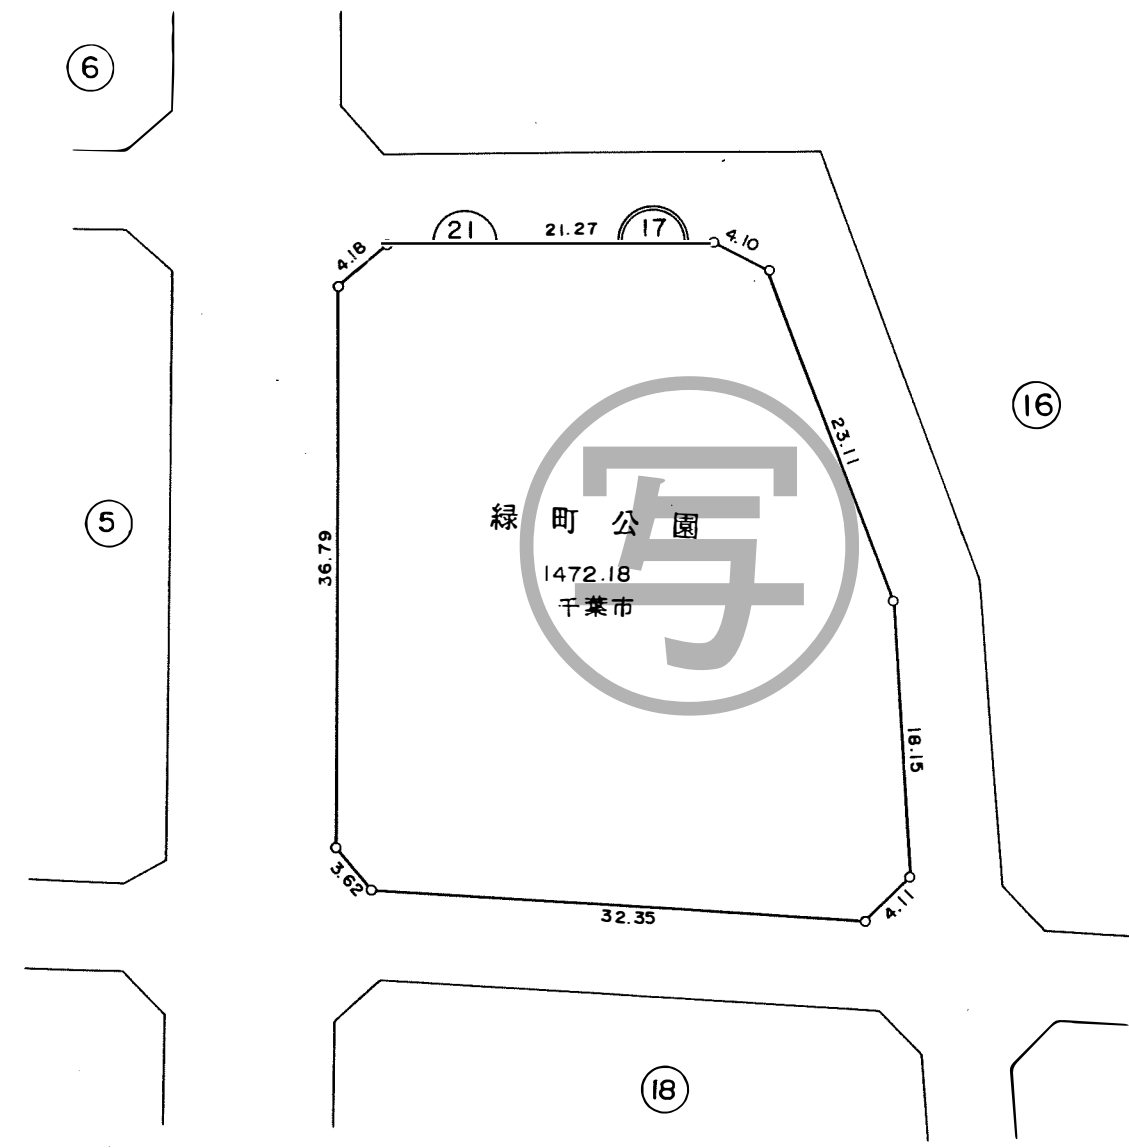
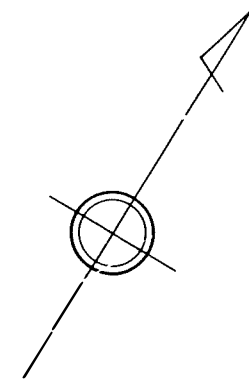


緑町公園
1472.18
千葉市

凡 例	
	街 区 番 号
	地 番
	子番 (ロット番号)
	従 前 地 番

換地図



所在 緑町一丁目
地番 18

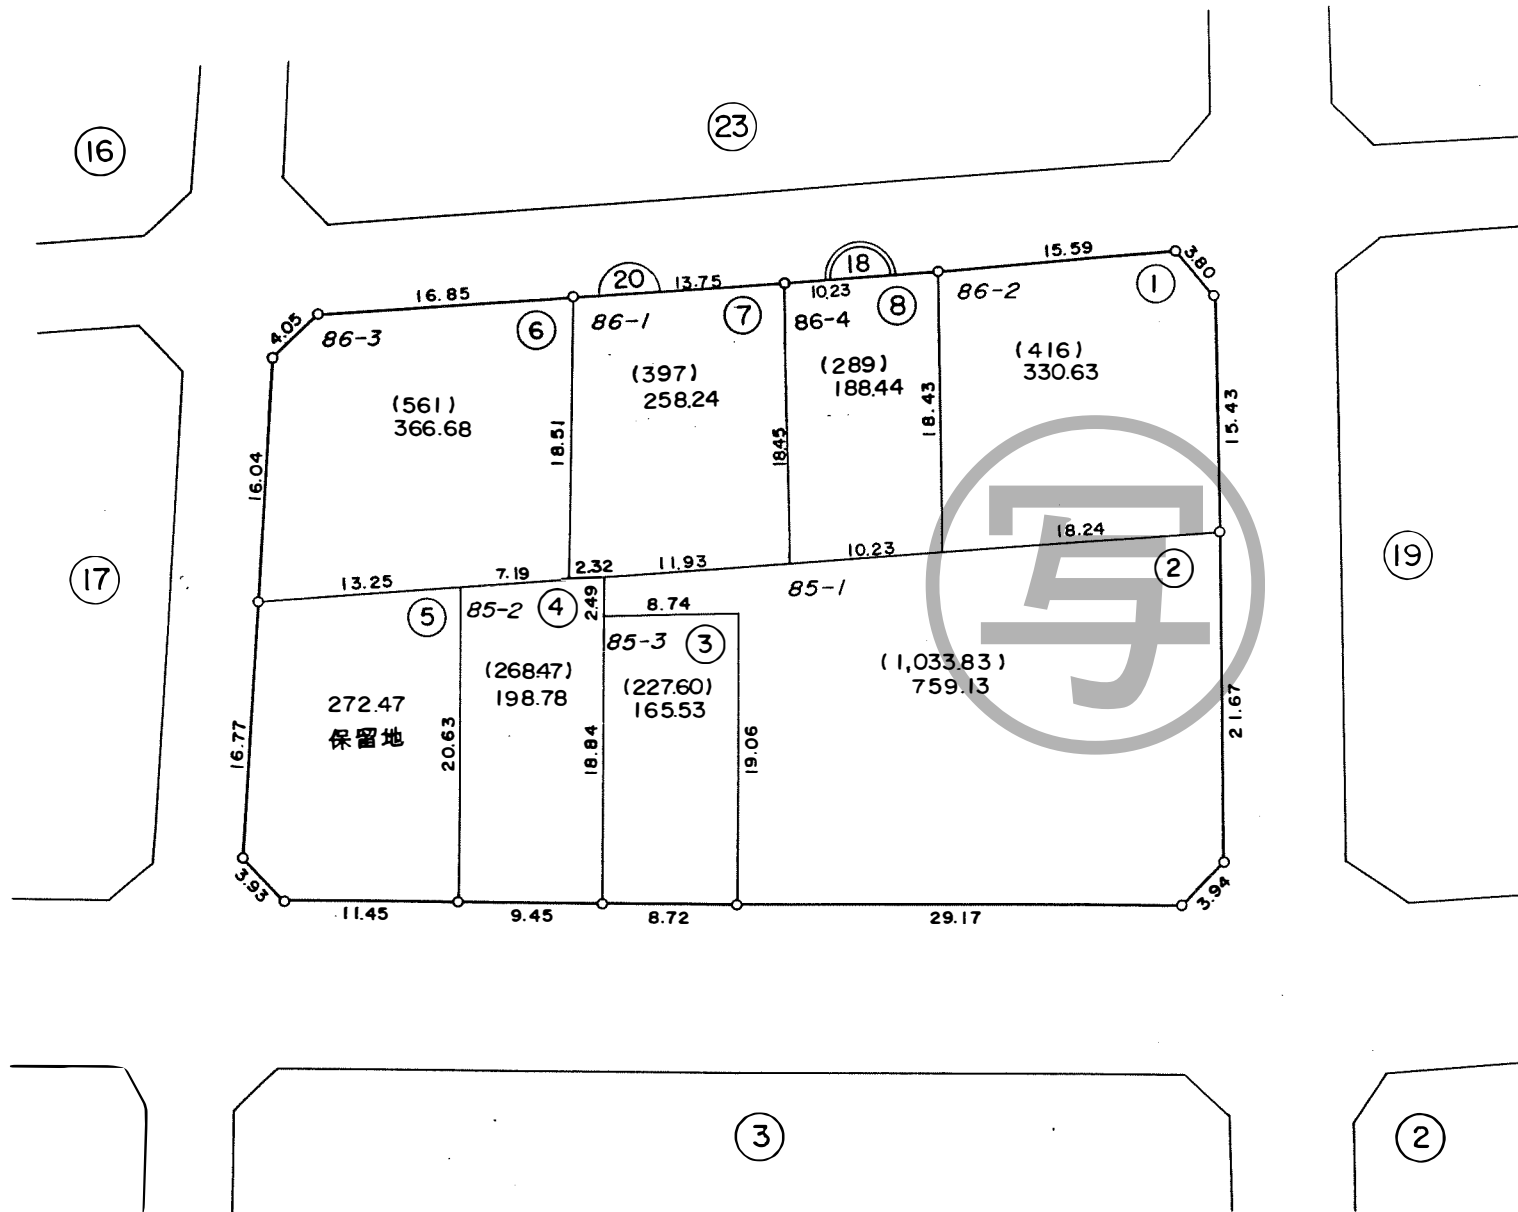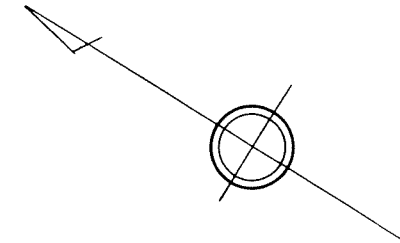

凡 例	
	街 区 番 号
	地 番
①	子番 (ロット番号)
86-2	従 前 地 番

換地図



所在 緑町一丁目
地番 19

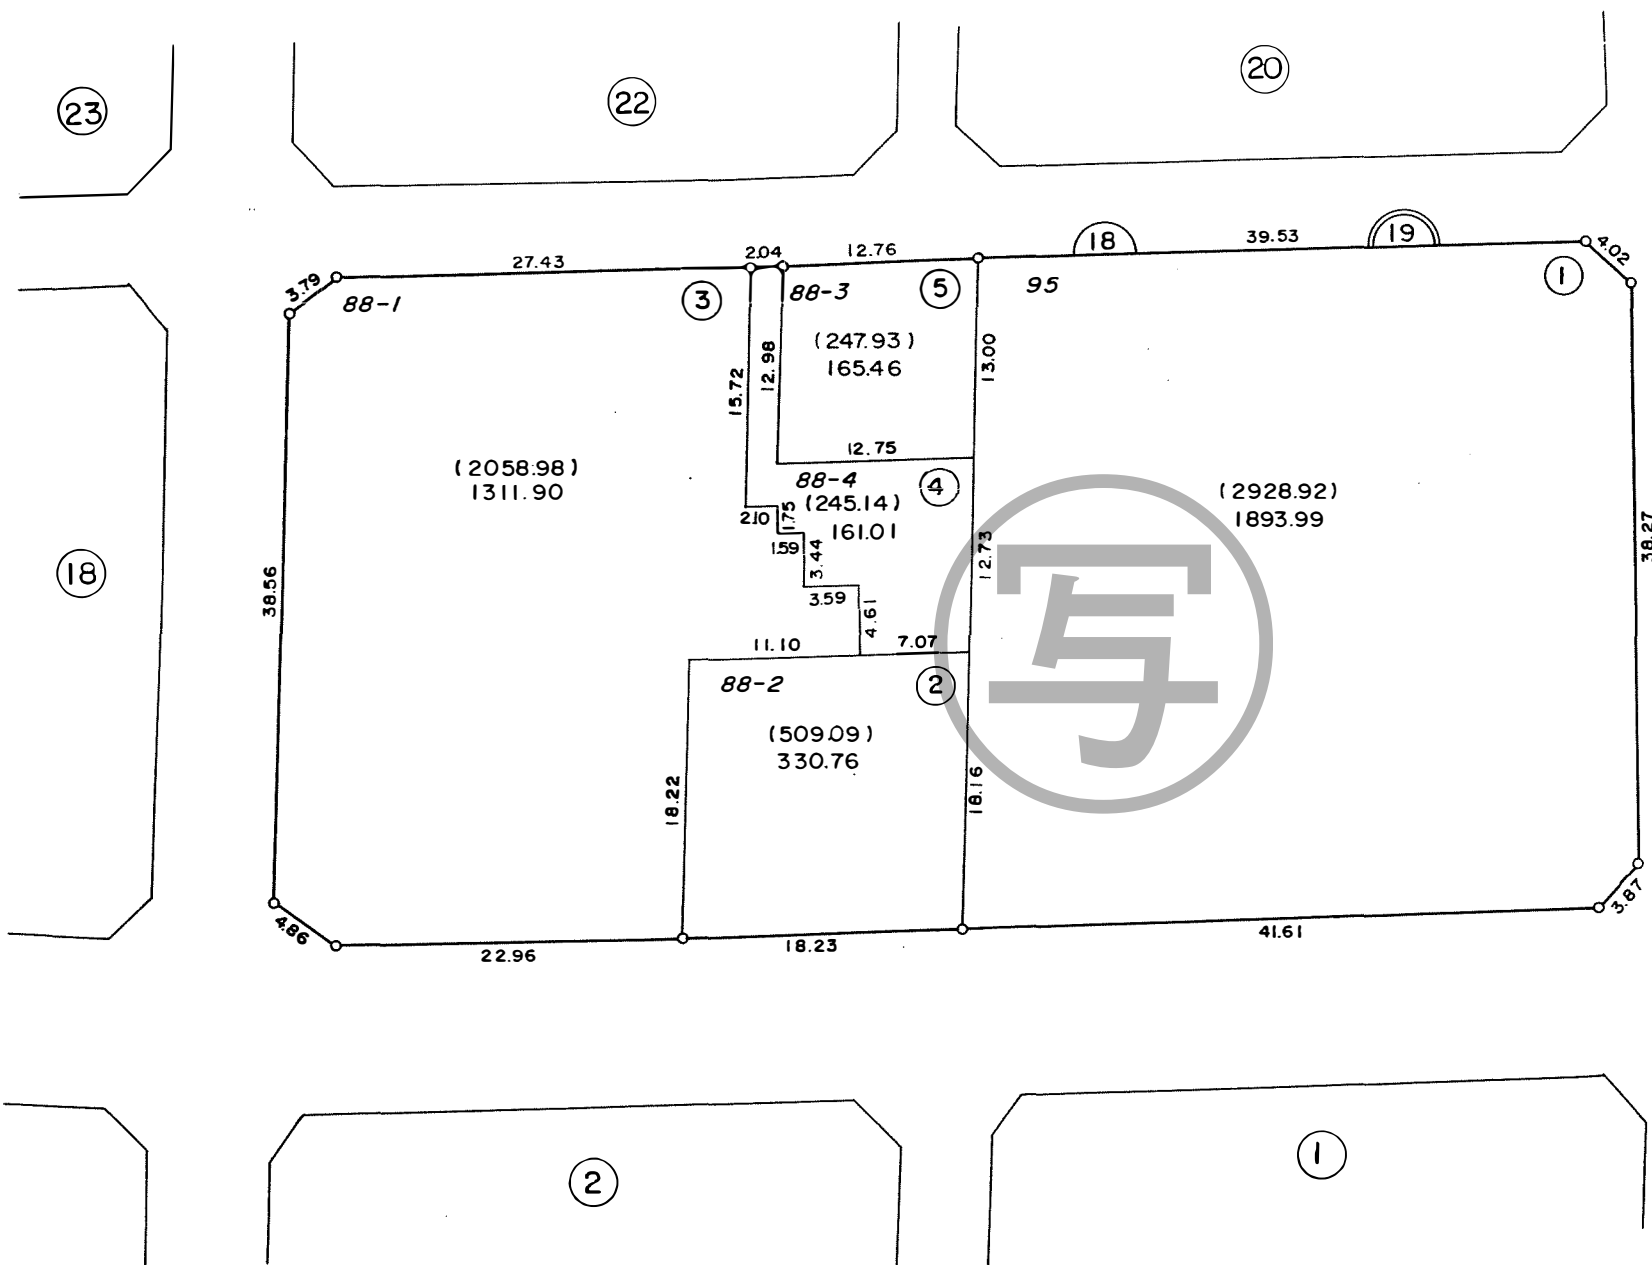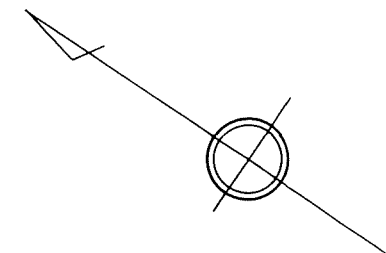

凡 例	
	街 区 番 号
	地 番
①	子番 (ロット番号)
95	従 前 地 番

換地図



所在 緑町一丁目
地番 20

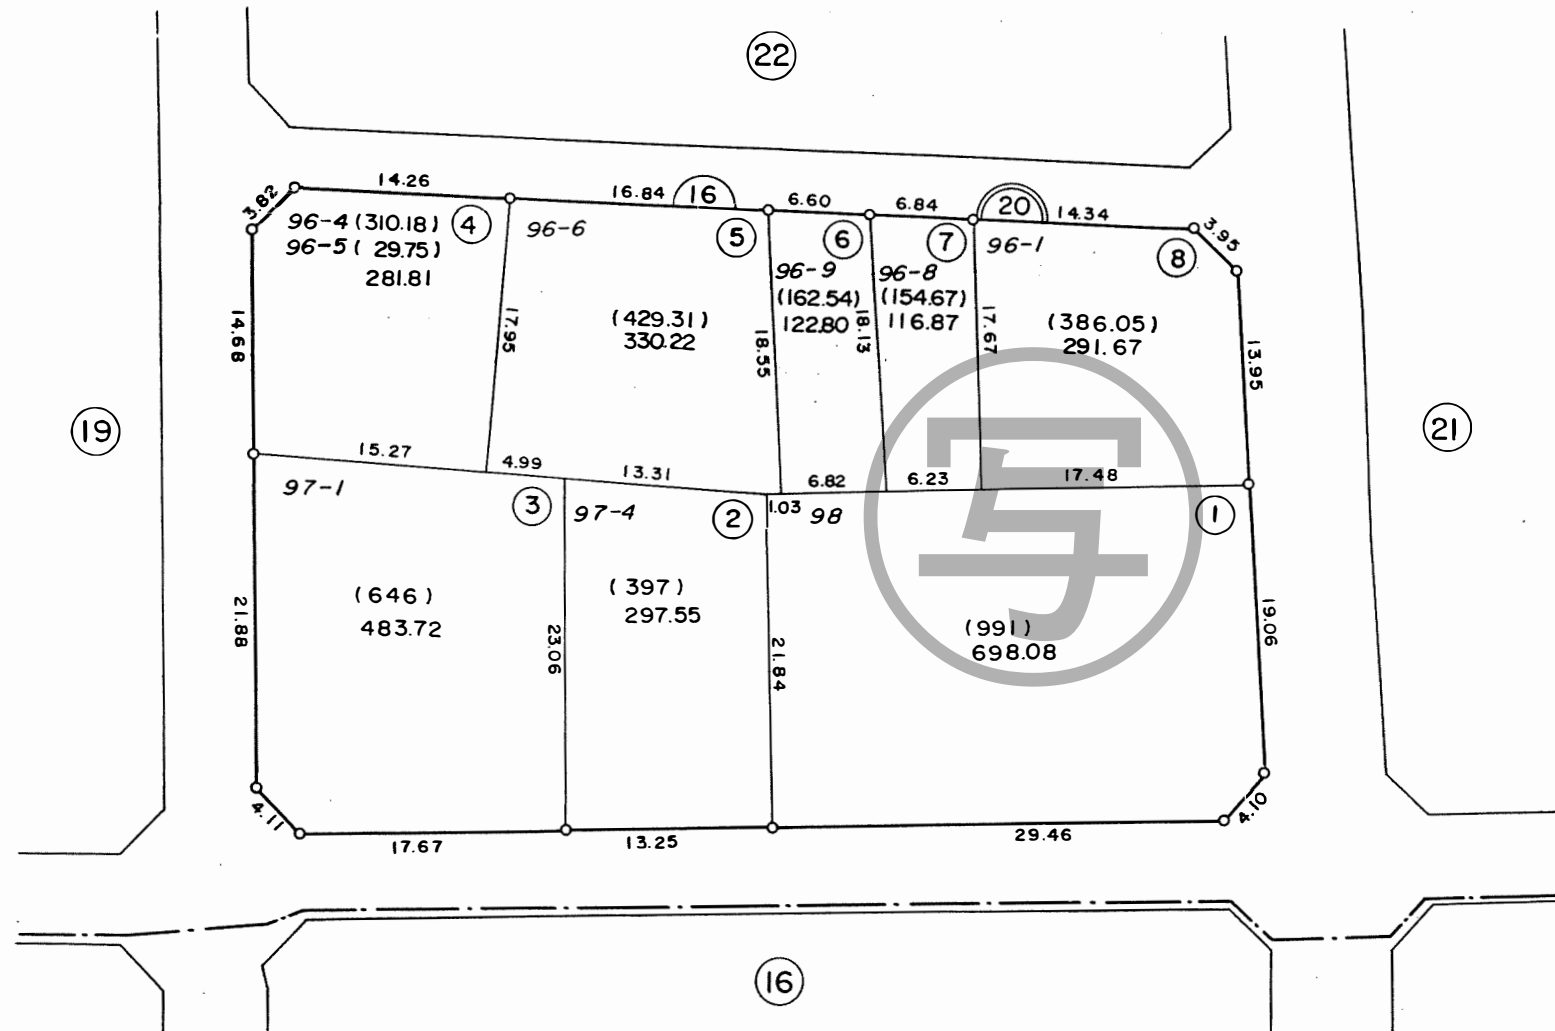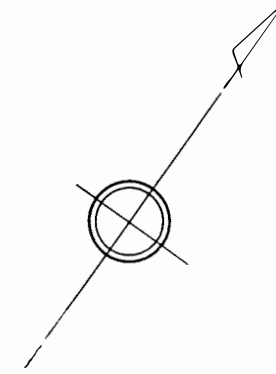

凡 例	
	街 区 番 号
	地 番
①	子番 (ロット番号)
98	従 前 地 番

換地図

所在 緑町一丁目
地番 21

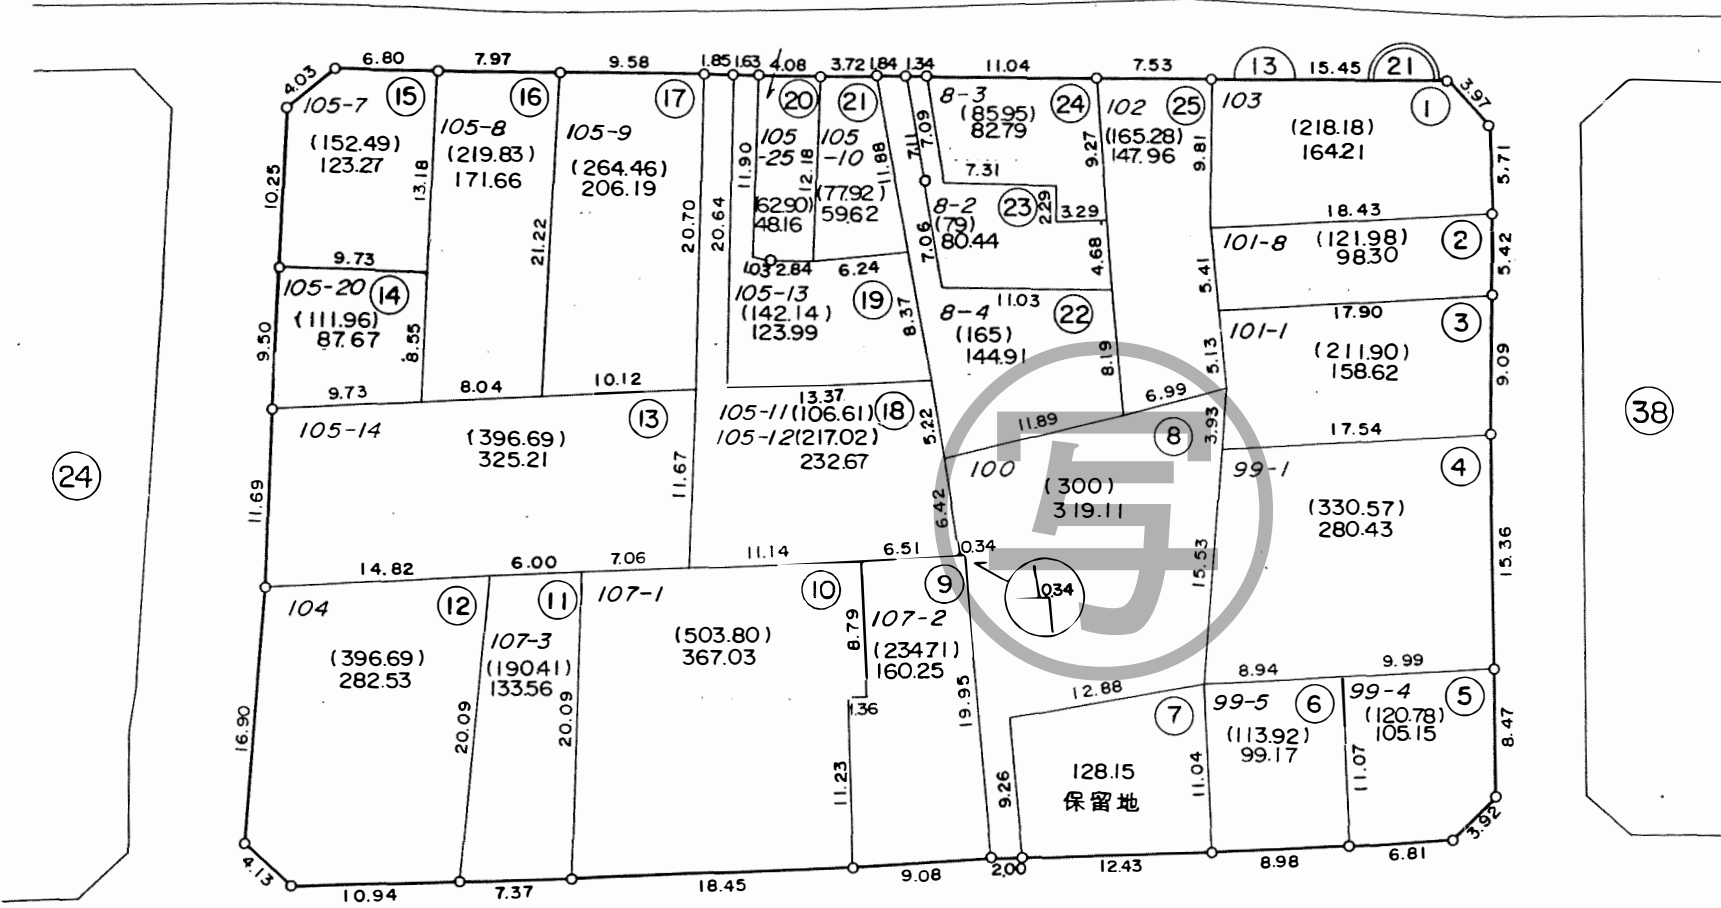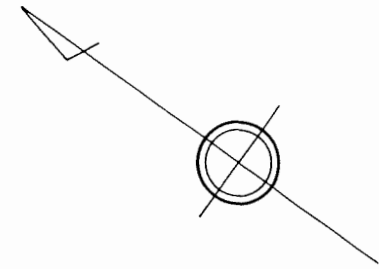


凡 例	
	街 区 番 号
	地 番
	子 番 (ロ ッ ト 番 号)
103	従 前 地 番

千葉市区画整理指導課

換地図

所在 緑町一丁目
地番 22


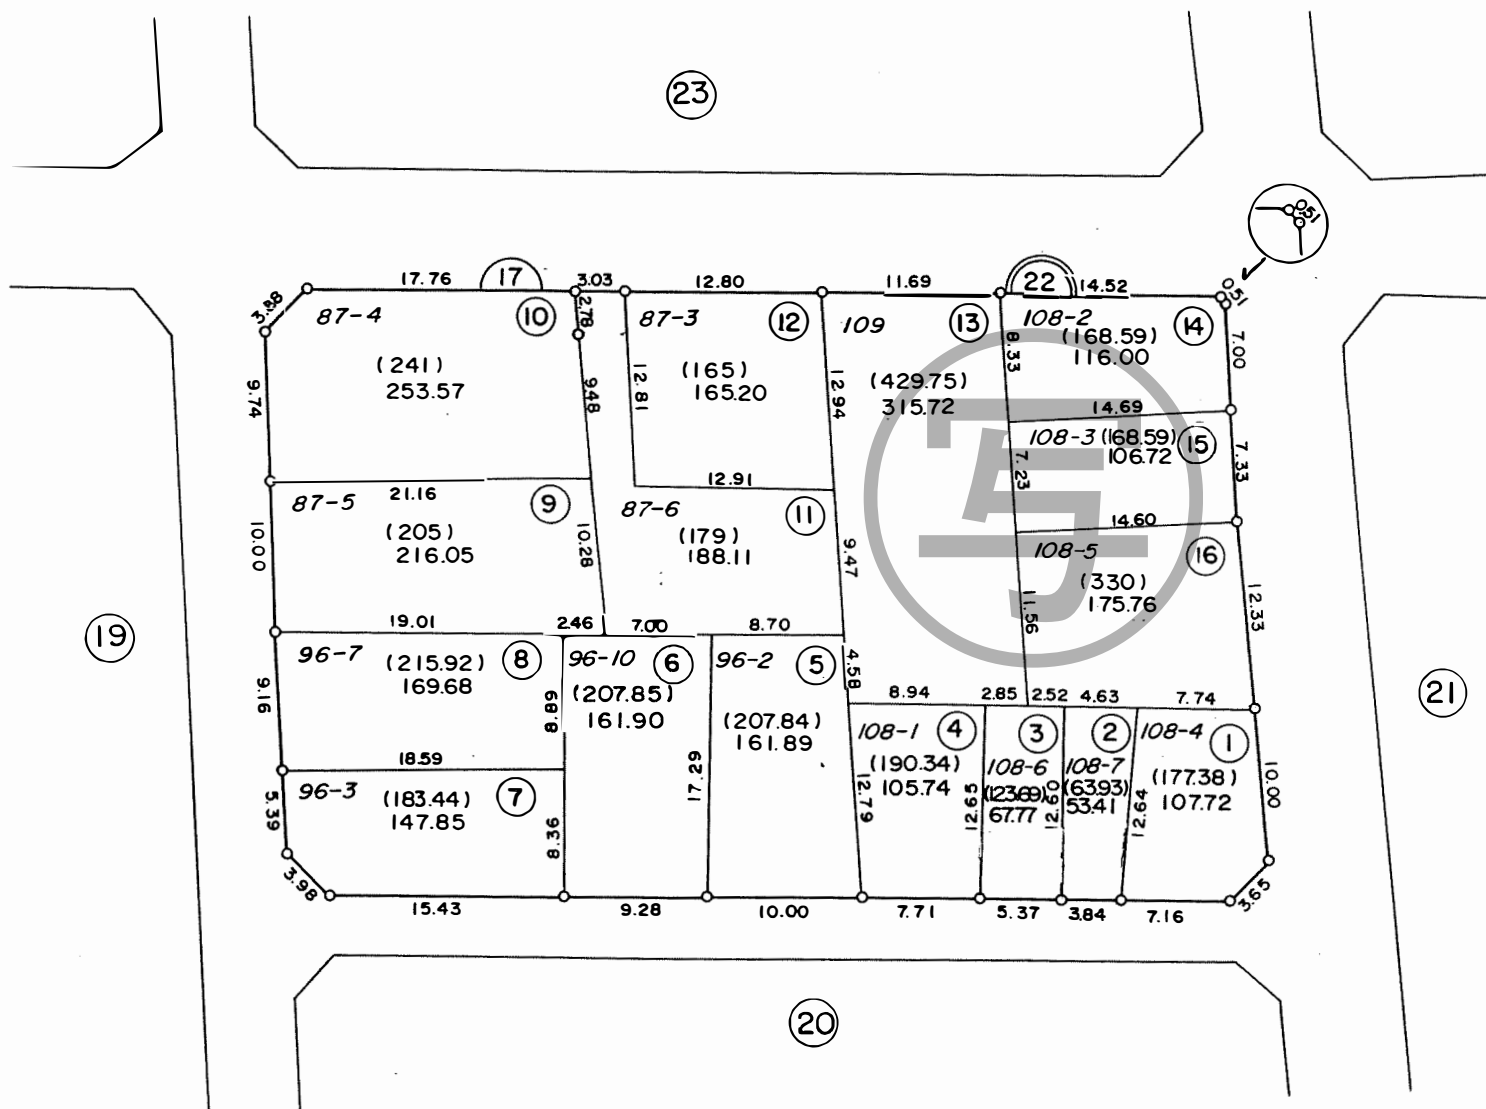


凡 例	
	街 区 番 号
	地 番
①	子番 (ロット番号)
108-4	従 前 地 番

換地図

所在 緑町一丁目
地番 23

(16)

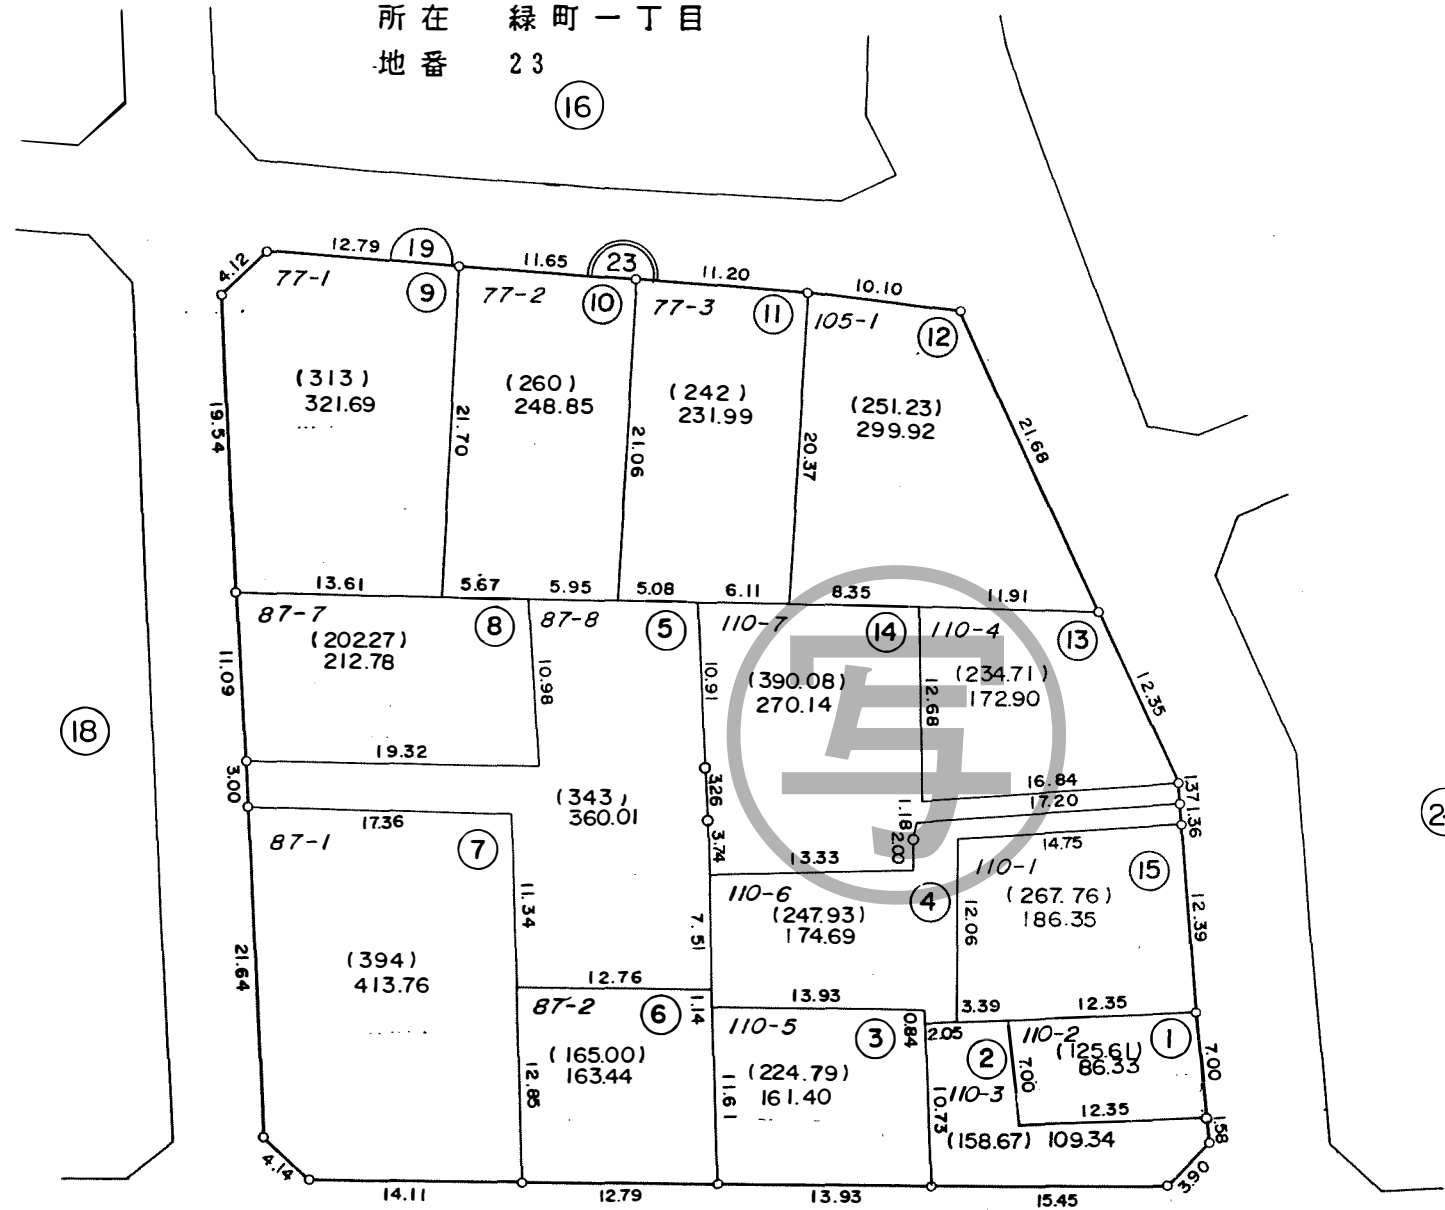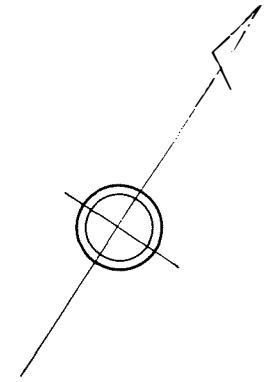

(18)

(24)

(19)

(22)




(21)

凡 例	
	街 区 番 号
	地 番
①	子番 (ロット番号)
110-2	従 前 地 番

換地図

所在 緑町一丁目
地番 24

(25)

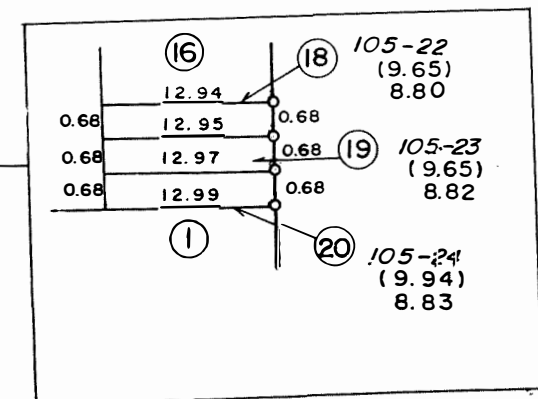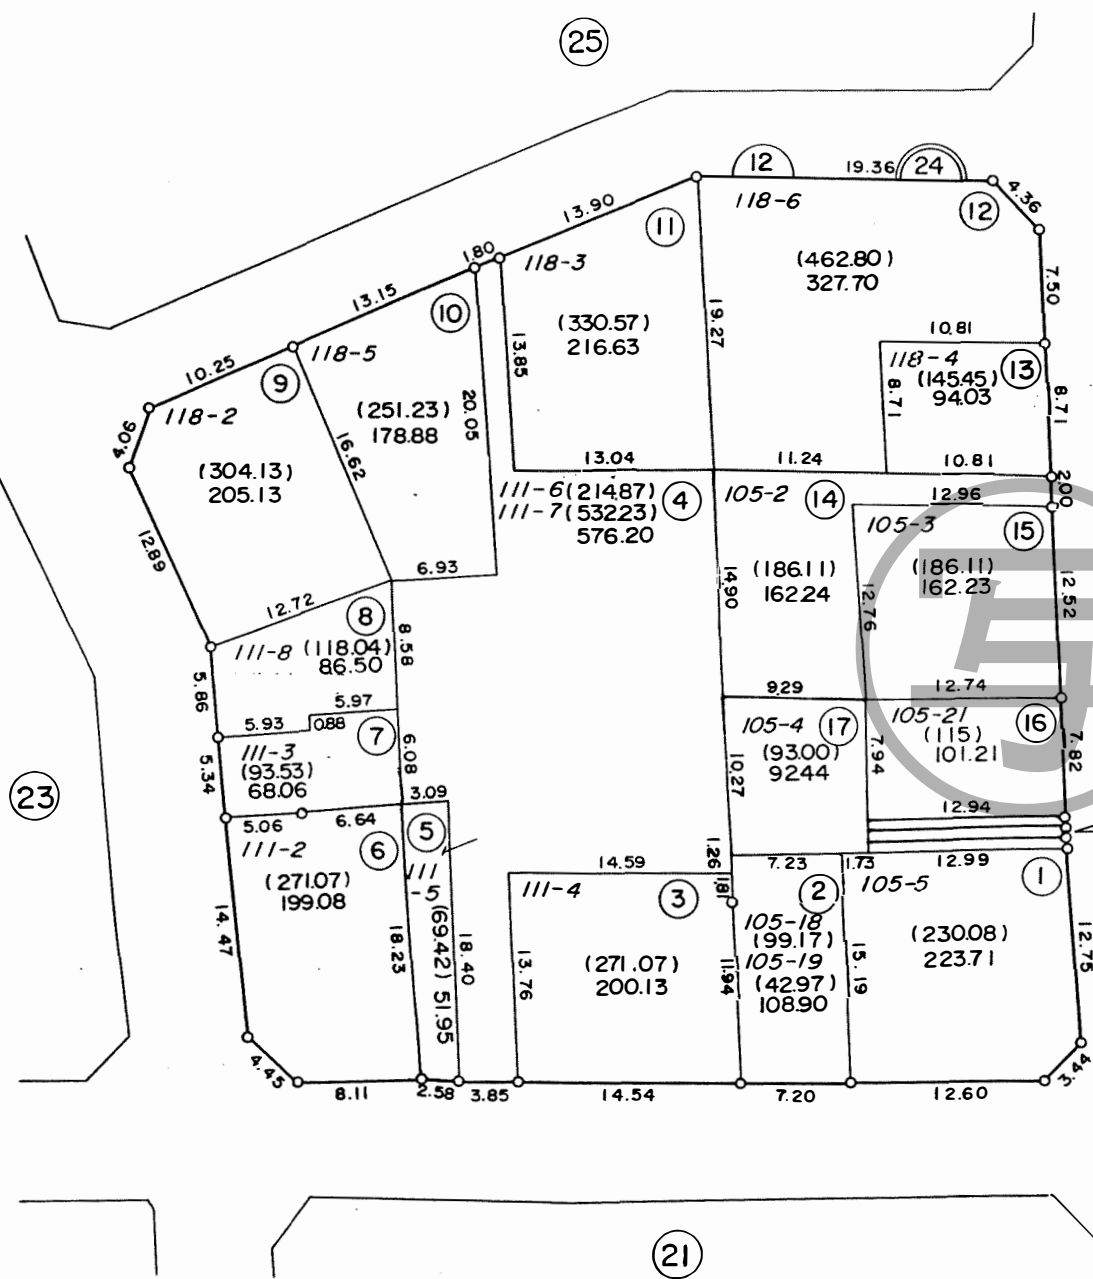
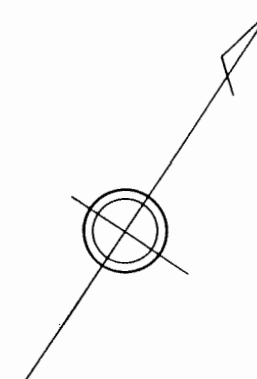


凡 例	
	街 区 番 号
	地 番
①	子番 (ロット番号)
105-5	従 前 地 番

千葉市区画整理指導課

換地図

所在 緑町一丁目
地番 25

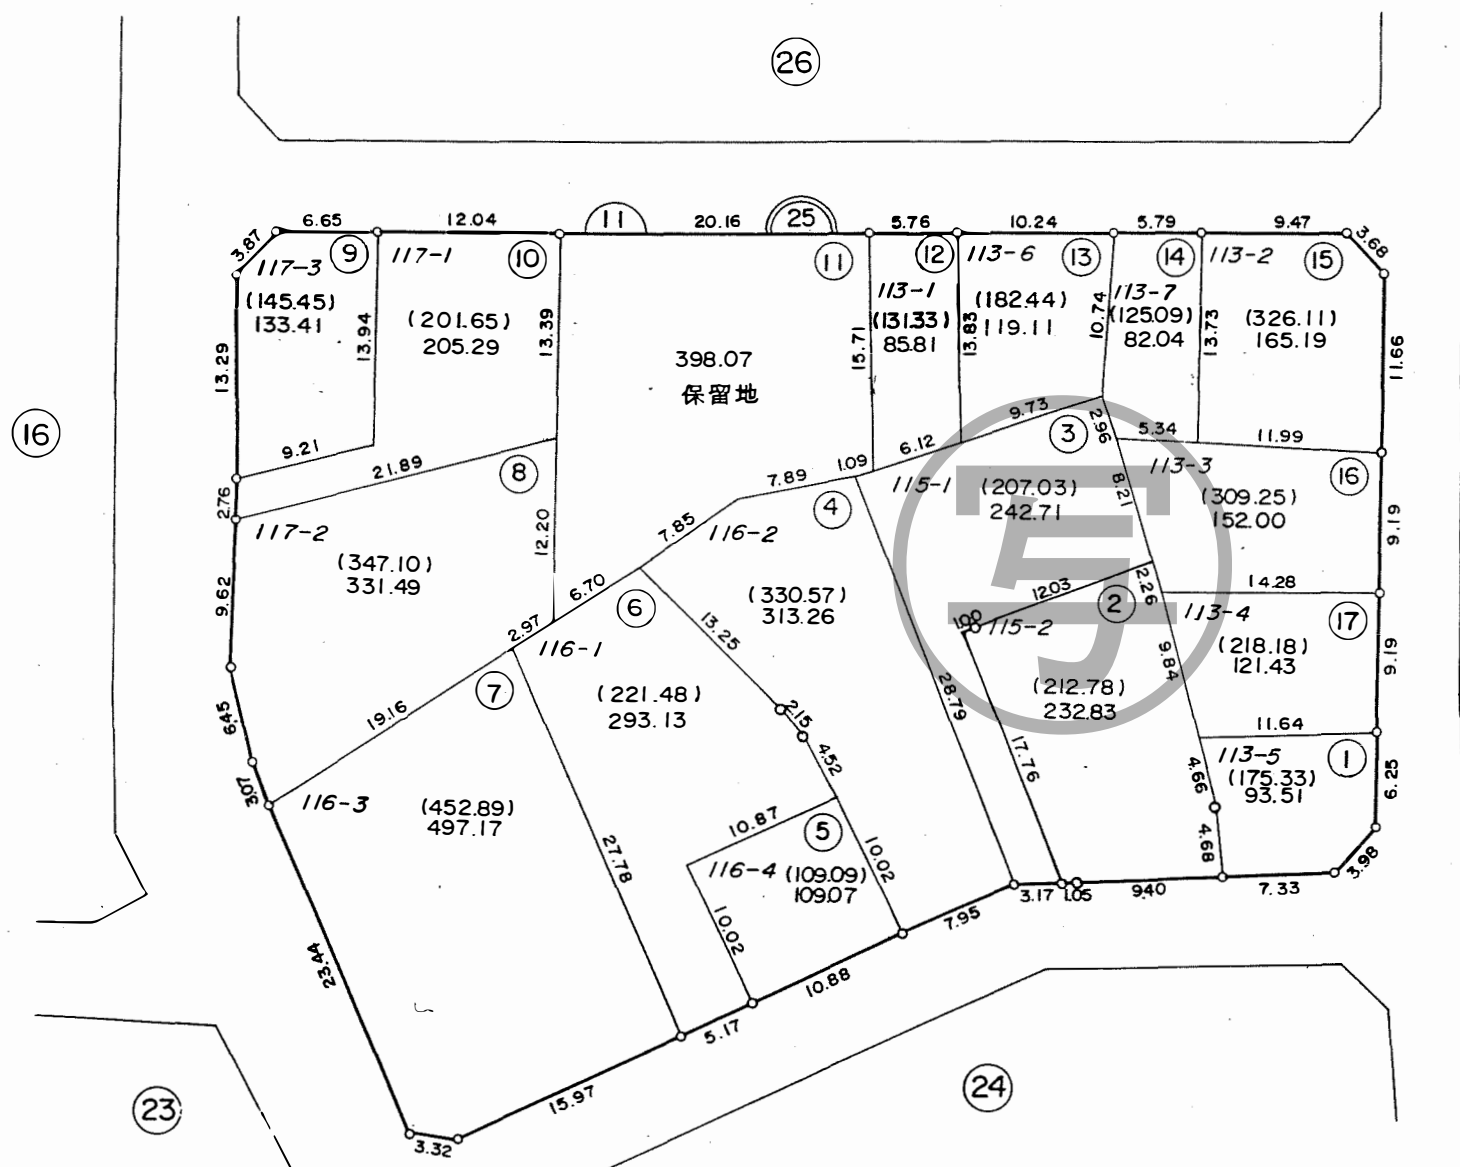
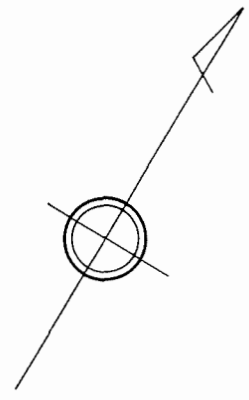


凡 例	
	街 区 番 号
	地 番
	子番 (ロット番号)
113-5	従 前 地 番

千葉市区画整理指導課

換地図



所在 緑町一丁目
地番 26

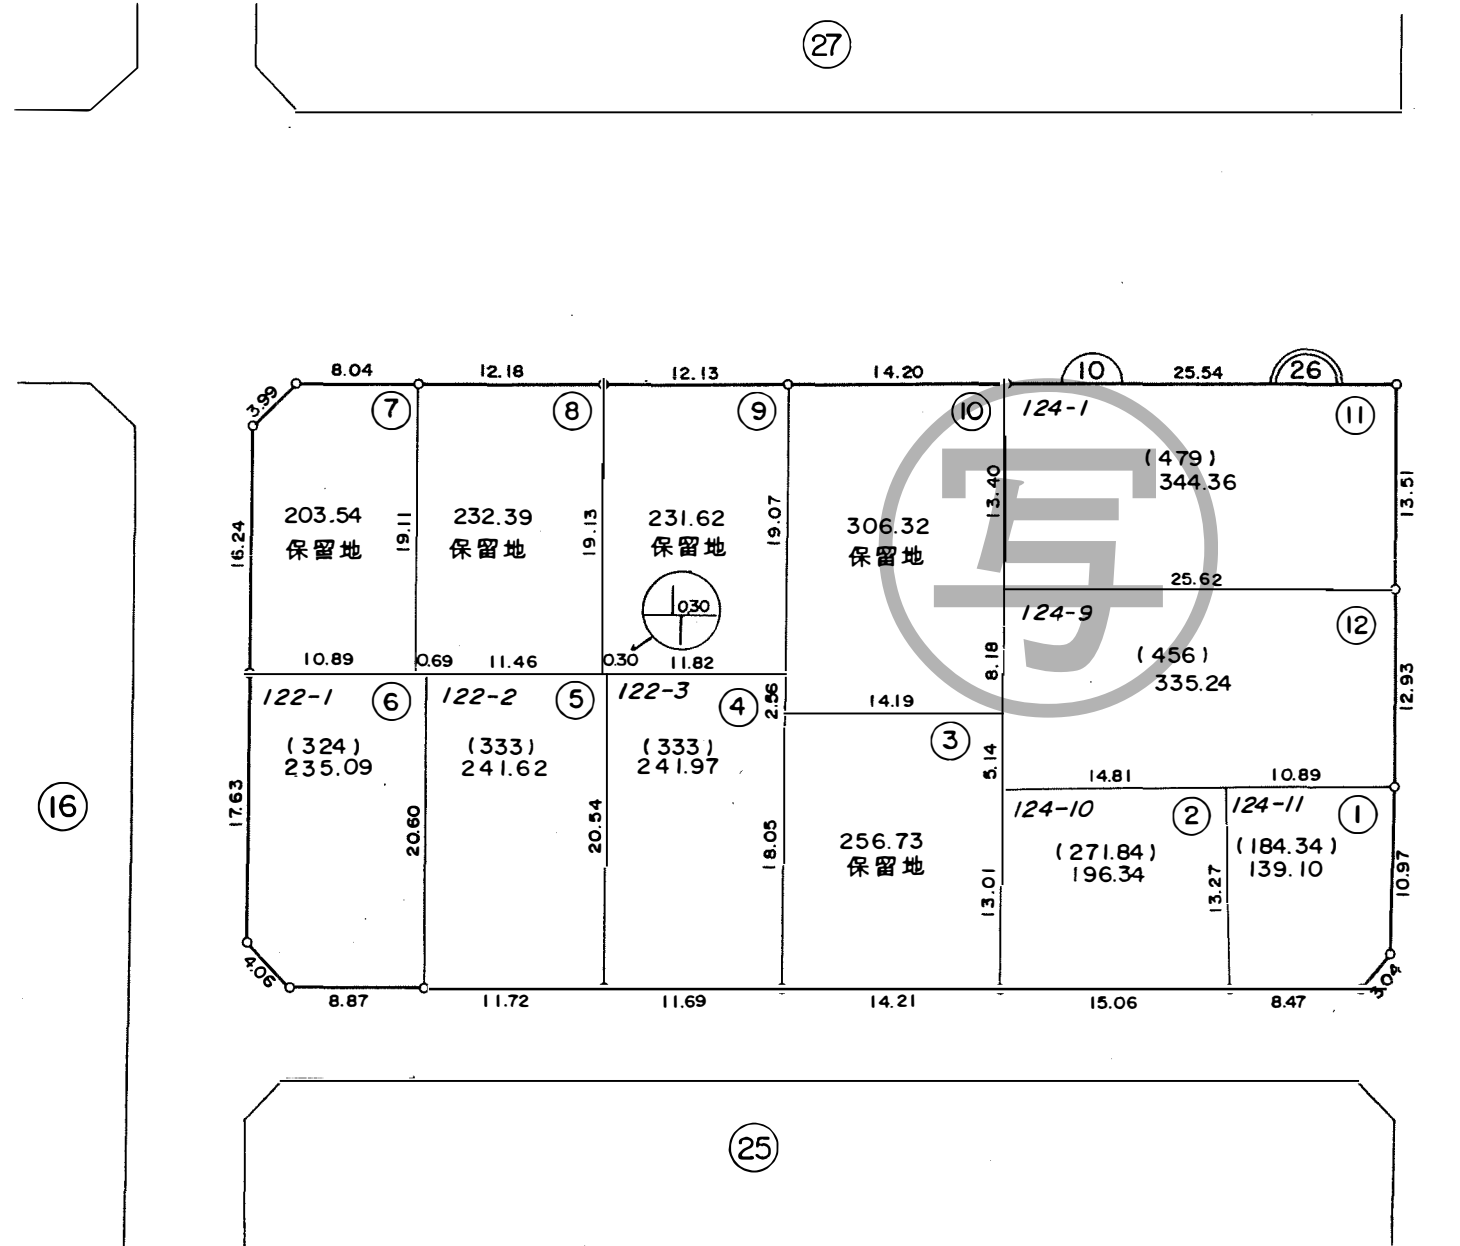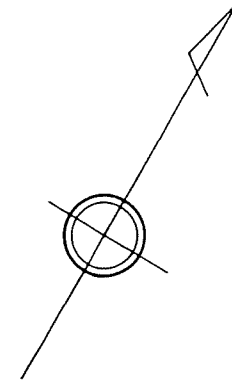

凡 例	
	街 区 番 号
	地 番
①	子番.(ロット番号)
124-11	従 前 地 番

換地図



所在 緑町一丁目
地番 27

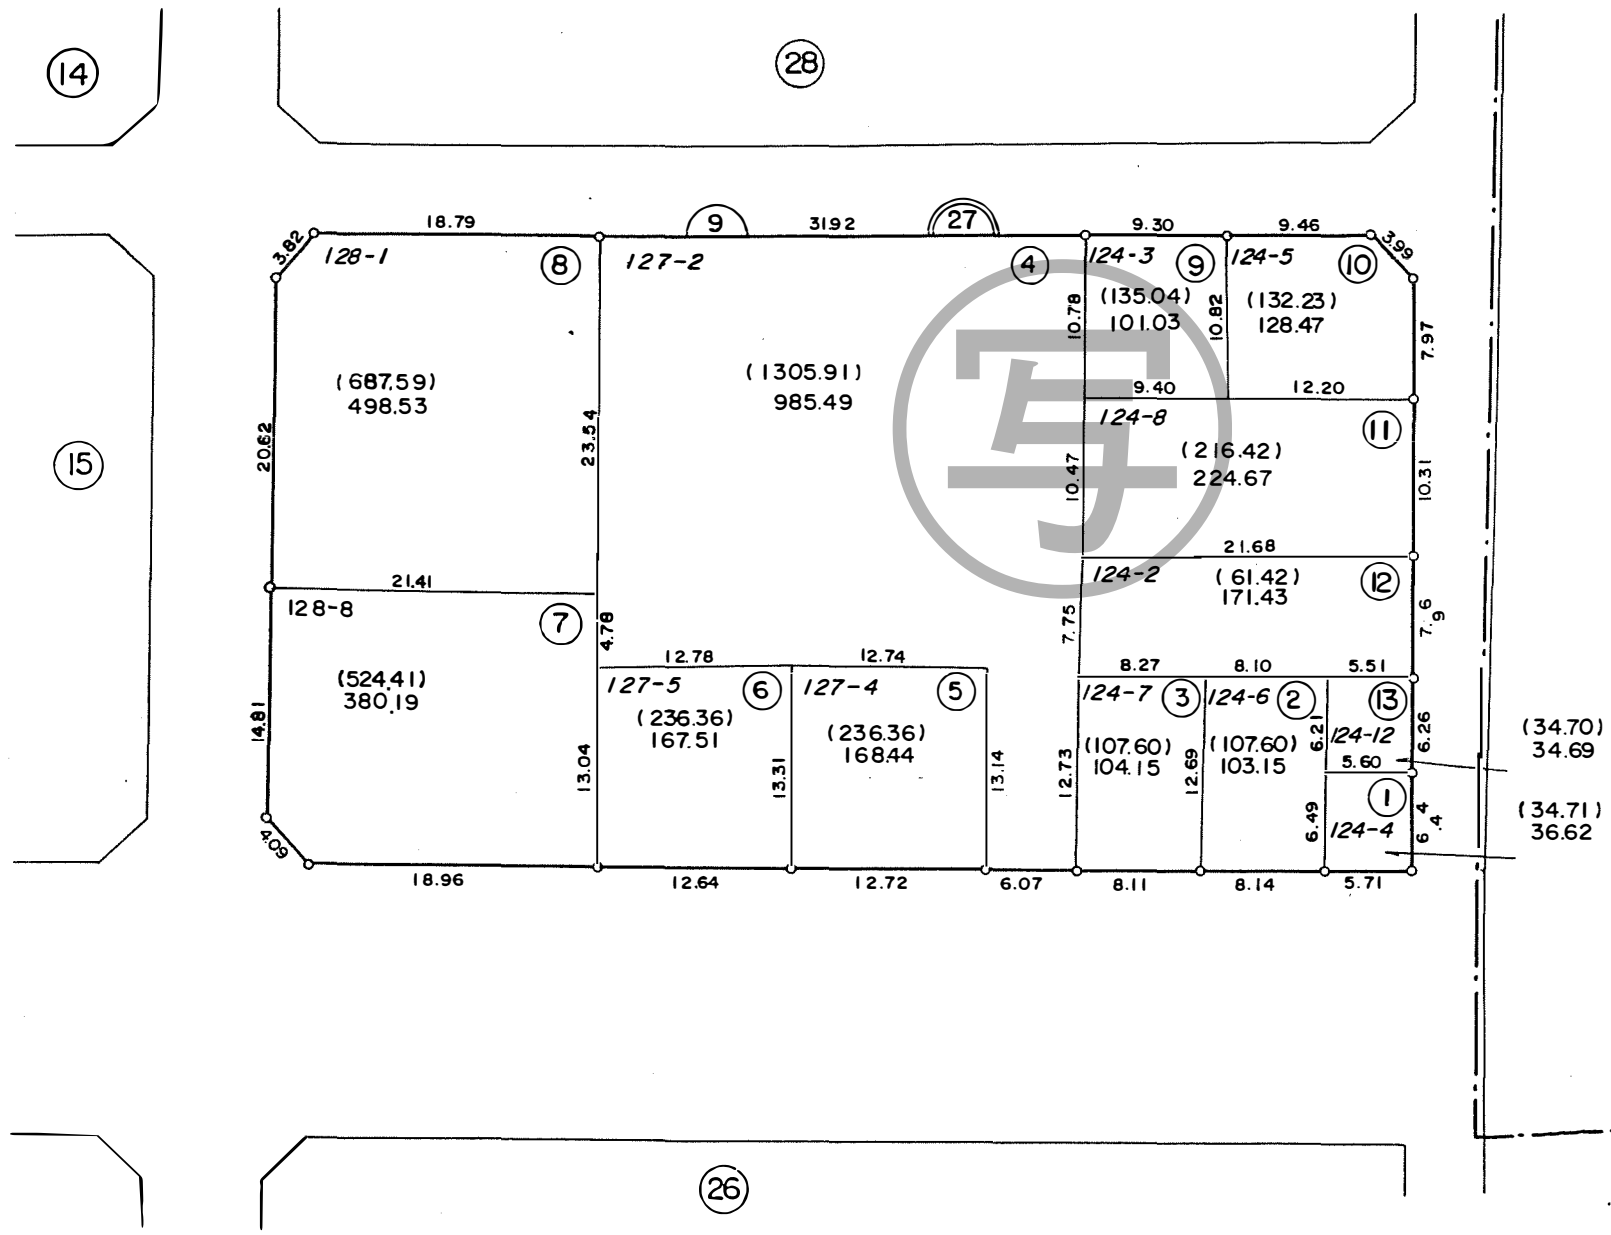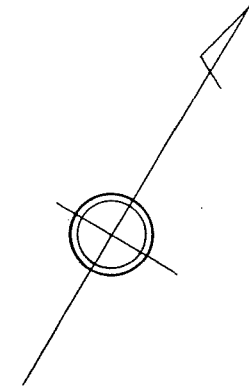

凡 例	
	街 区 番 号
	地 番
①	子番 (ロット番号)
124-4	従 前 地 番

換地図



所在 緑町一丁目
地番 28

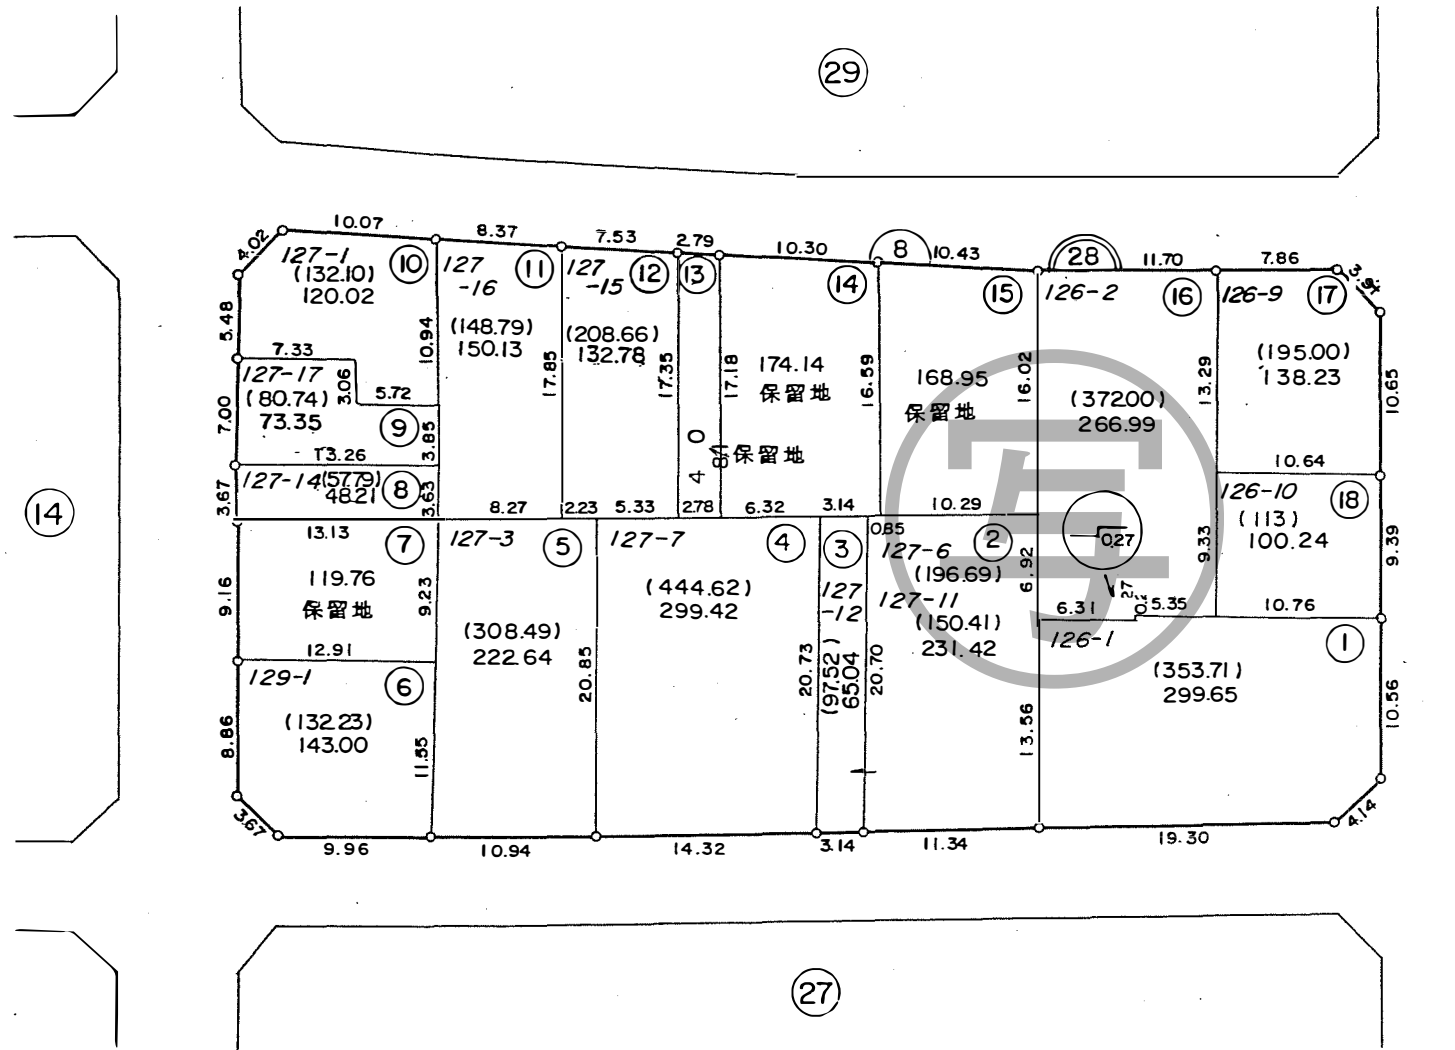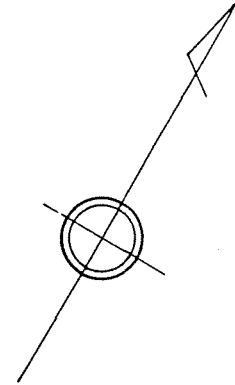

凡 例	
	街 区 番 号
	地 番
①	子番 (ロット番号)
126-1	従 前 地 番

換地図



所在 緑町一丁目
地番 29

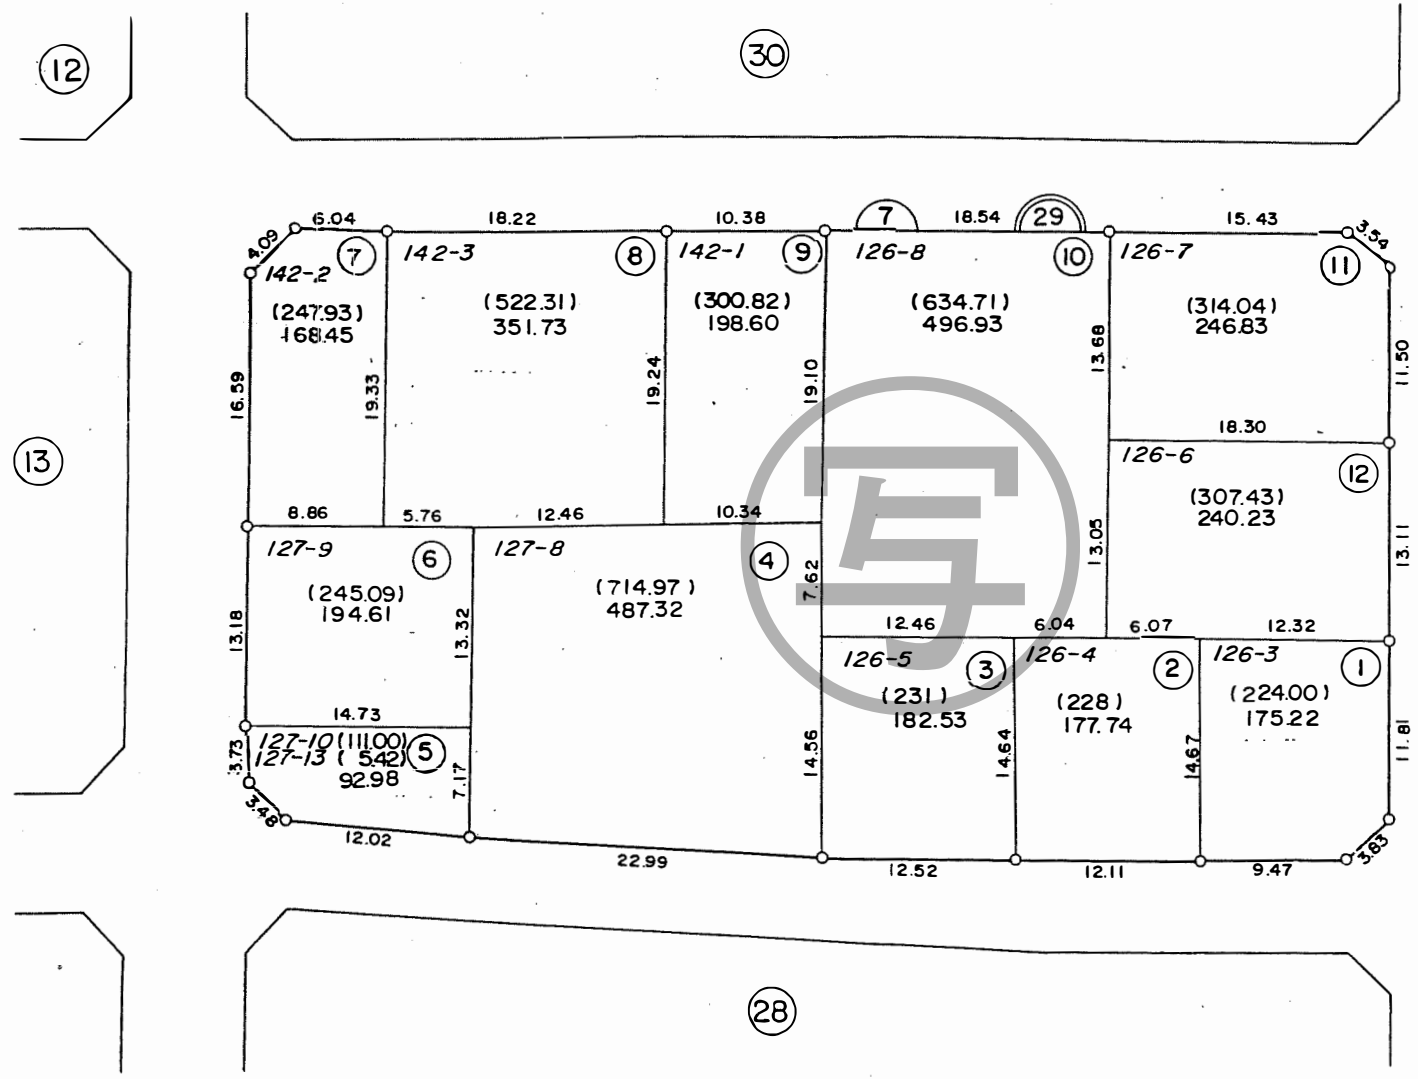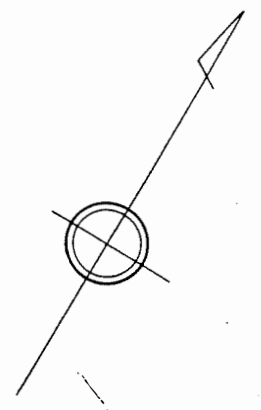

凡	例
	街 区 番 号
	地 番
①	子番 (ロット番号)
126-3	従 前 地 番

換地図

所在 緑町一丁目
地番 30

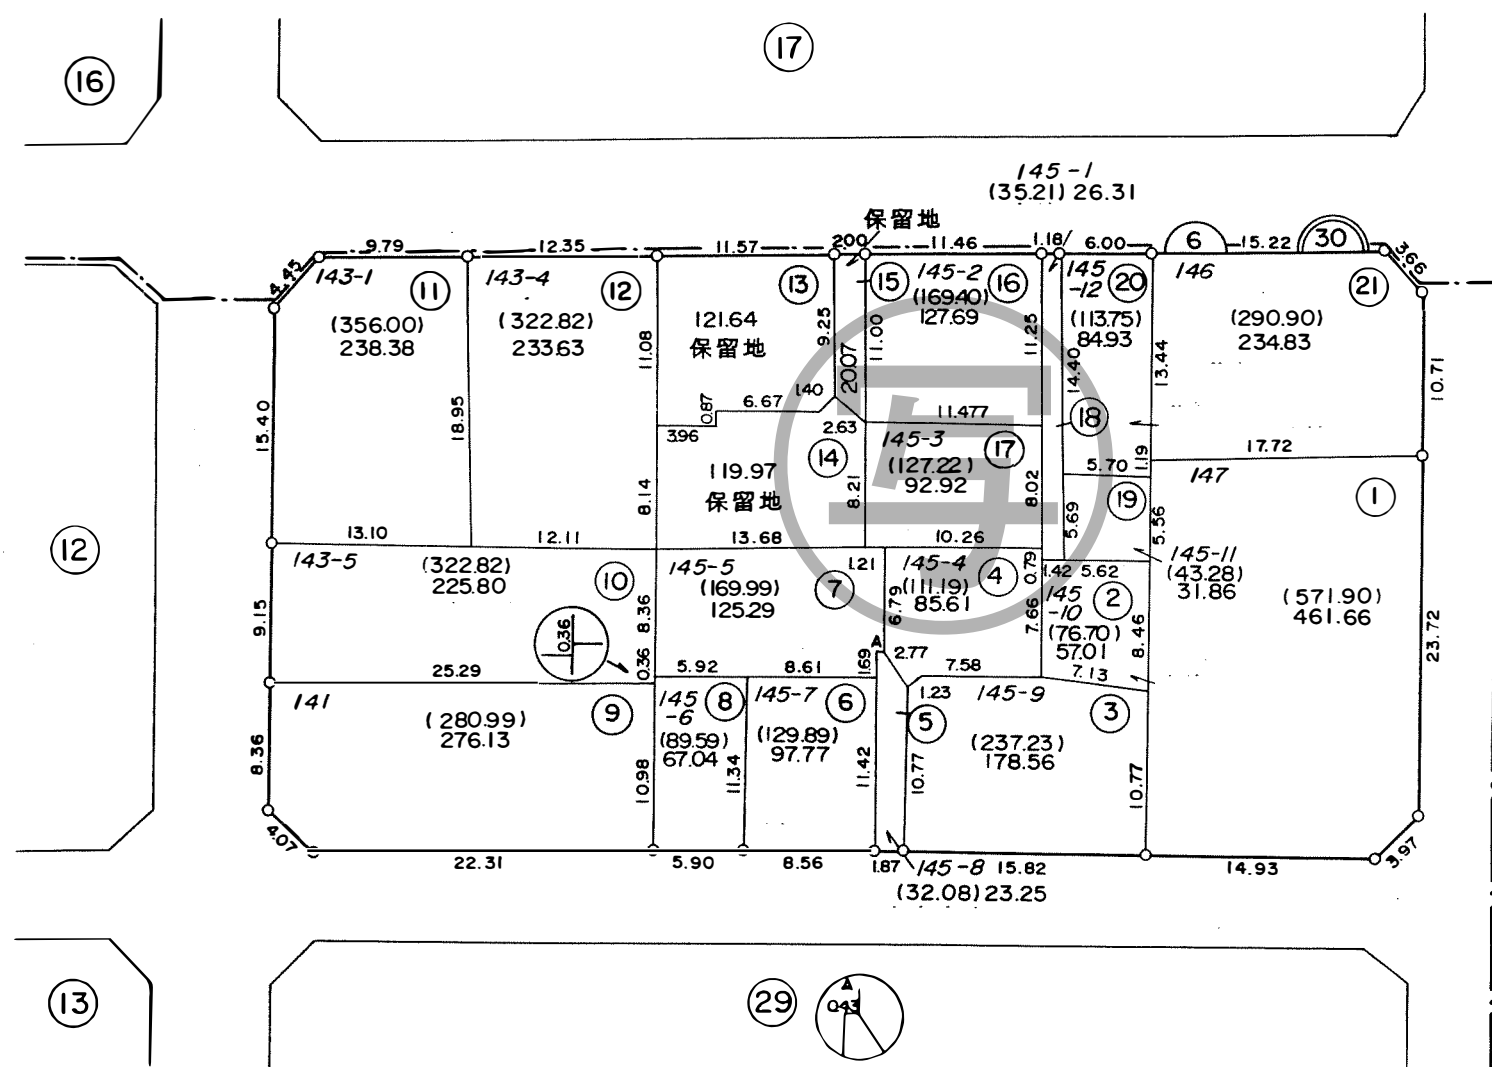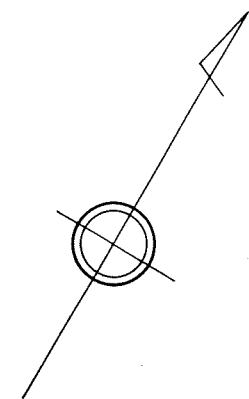

凡 例	
	街 区 番 号
	地 番
①	子番 (ロット番号)
147	従 前 地 番