
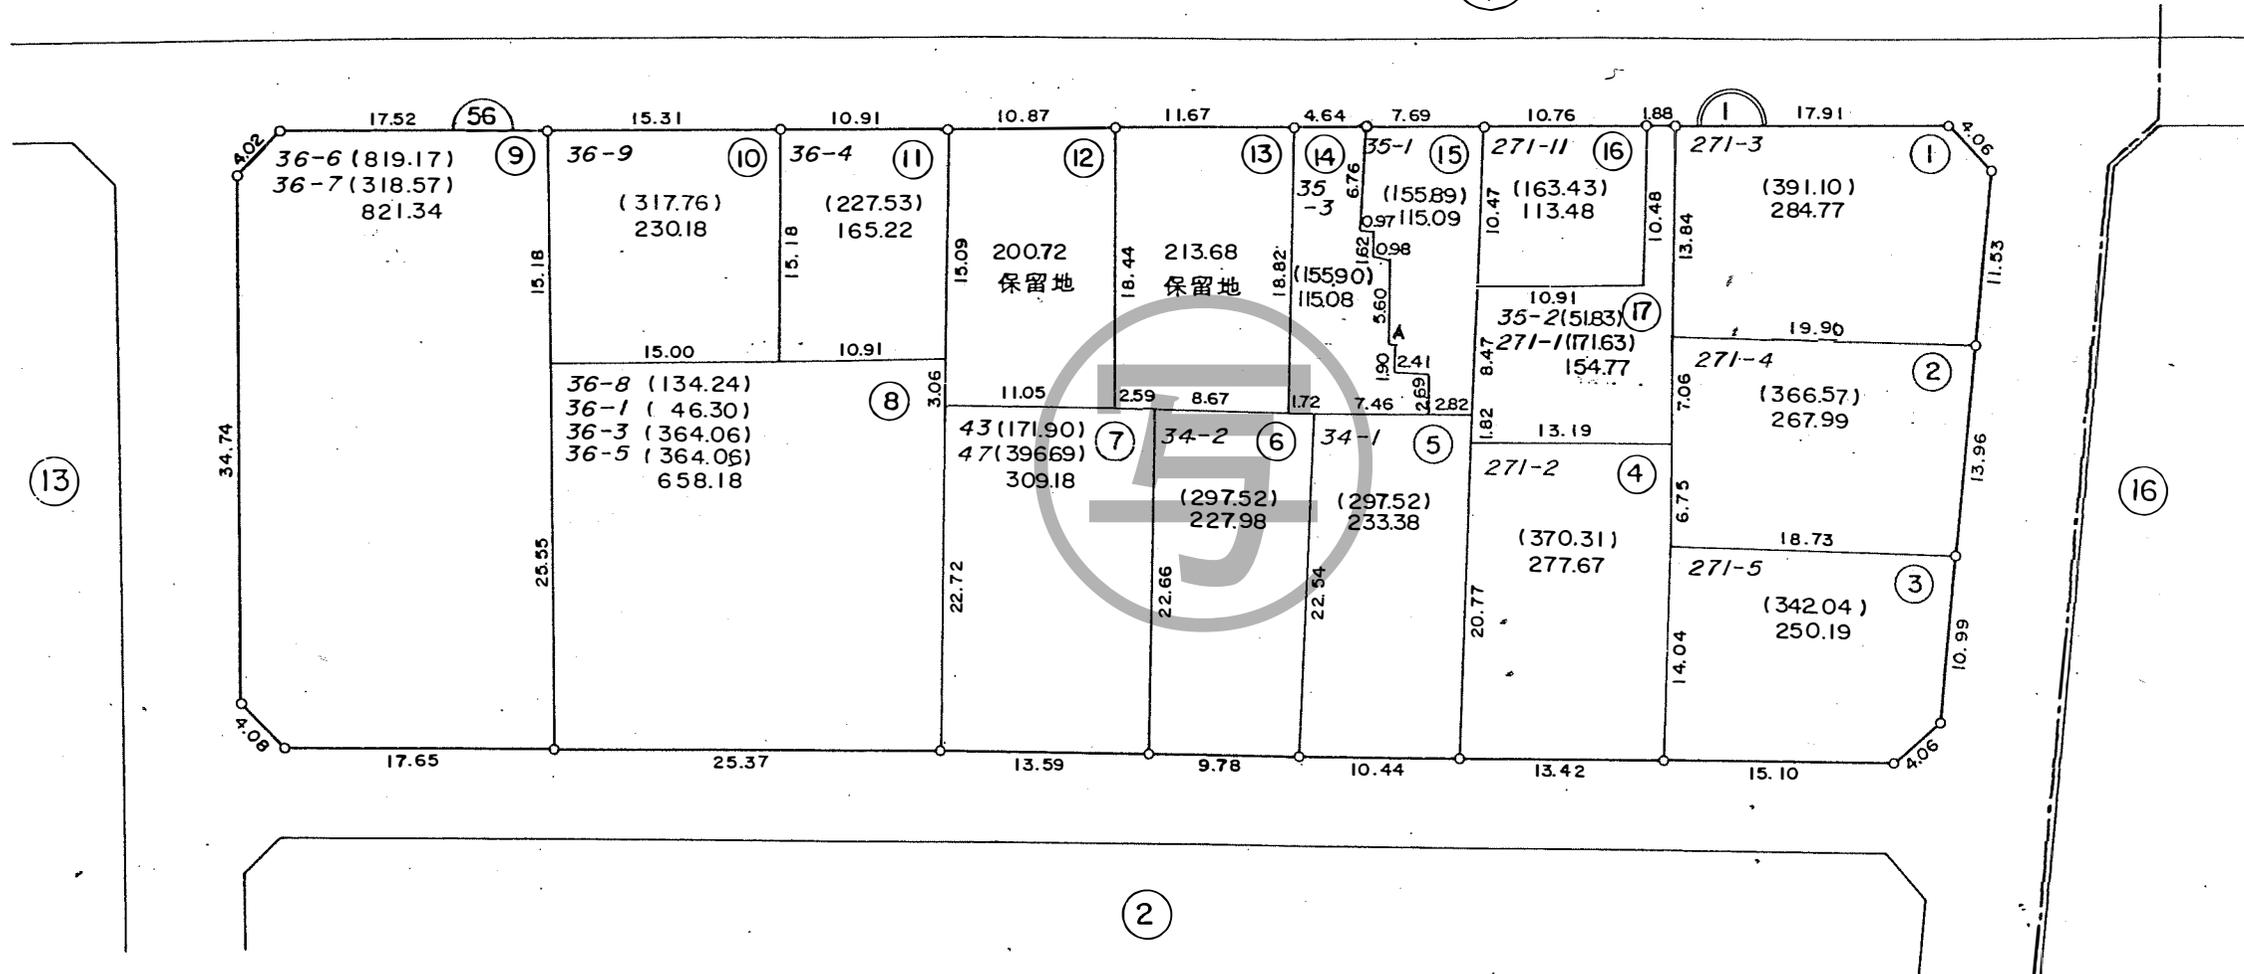


換地図



所在 緑町二丁目
地番 1

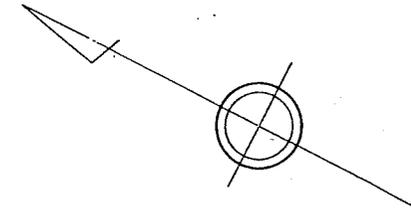

凡 例	
	街 区 番 号
	地 番
①	子番 (ロット番号)
271-3	従 前 地 番

換地図



所在 緑町二丁目
地番 2

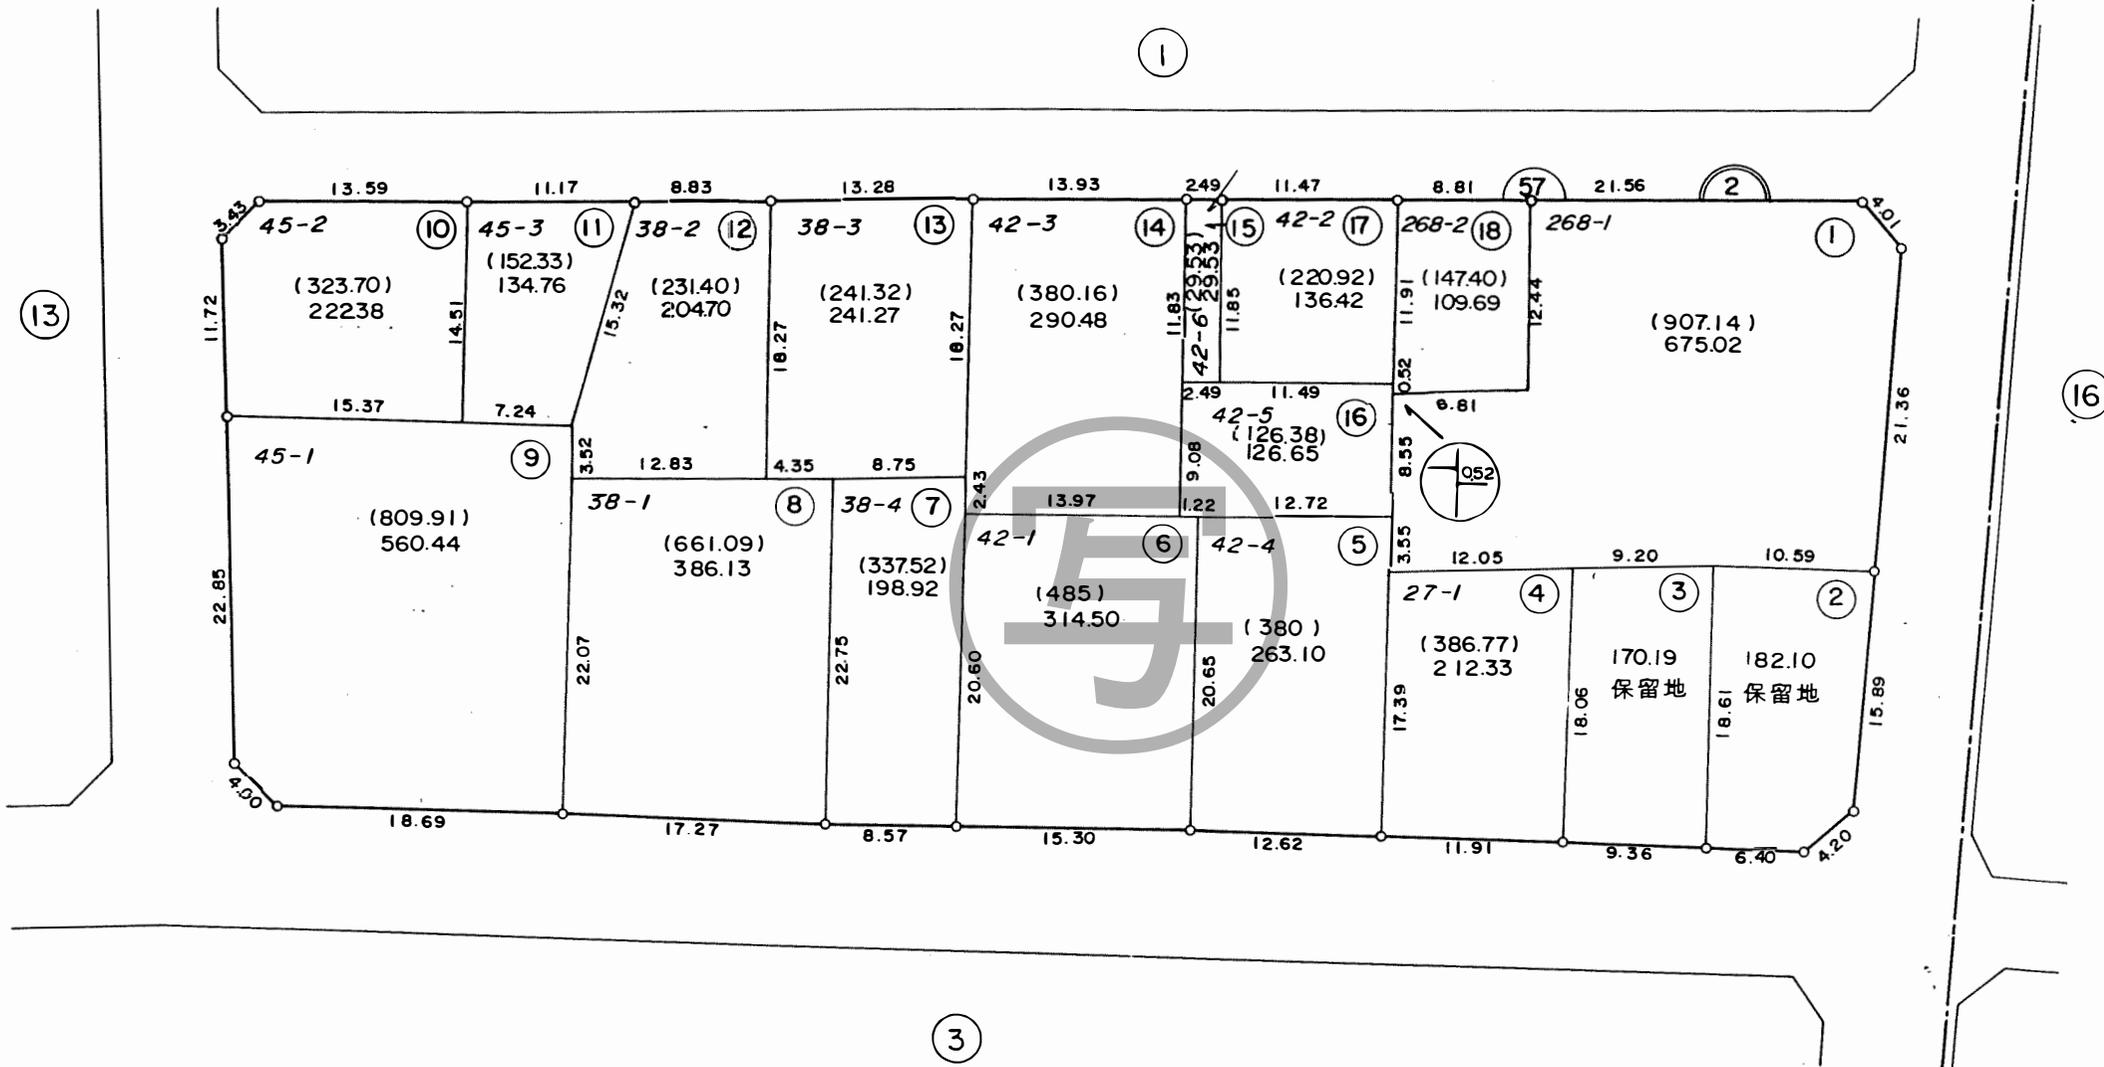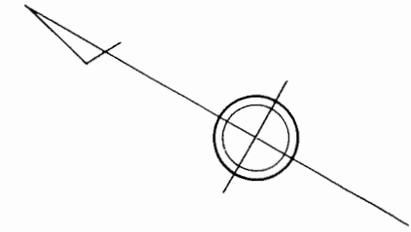

凡 例	
	街 区 番 号
	地 番
	子番 (ロット番号)
268-1	従 前 地 番

千葉市区画整理指導課

換地図 所在 緑町二丁目
地番 3

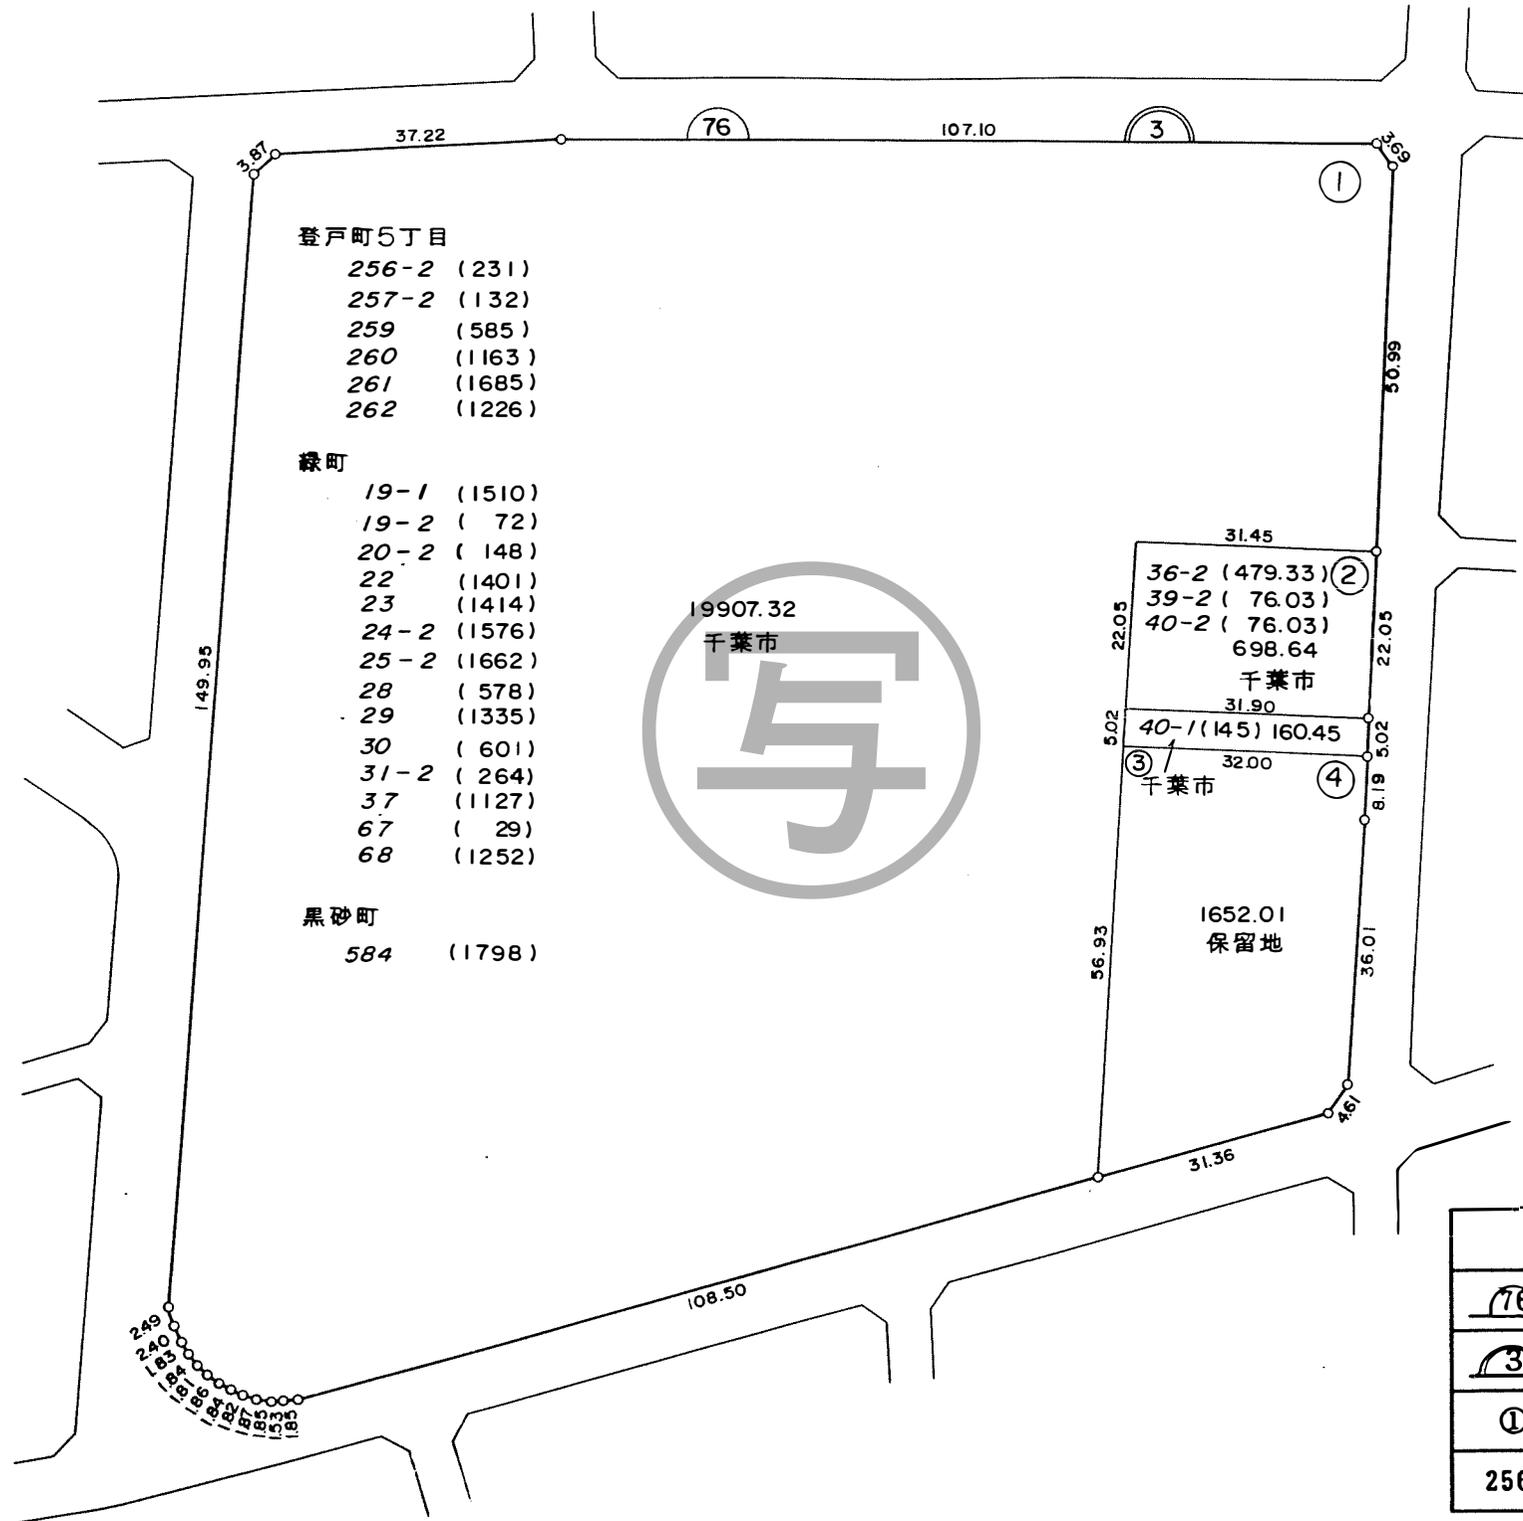
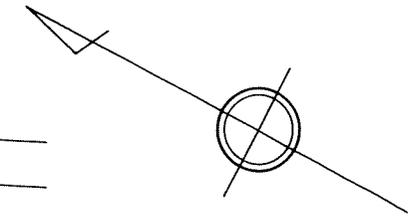


凡 例	
	街 区 番 号
	地 番
	子番 (ロット番号)
256-2	従 前 地 番

千葉市区画整理指導課


換地図

所在 緑町二丁目
地番 4、6

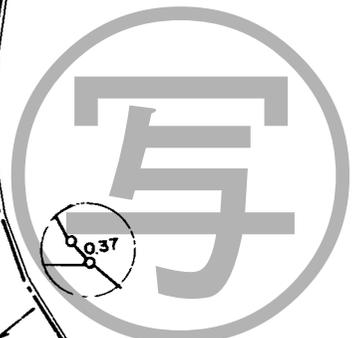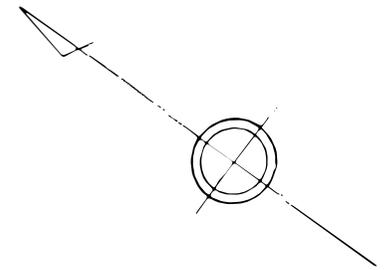



凡 例	
	街 区 番 号
	地 番
	子 番 (ロ ッ ト 番 号)
256-1	従 前 地 番

千葉市区画整理指導課

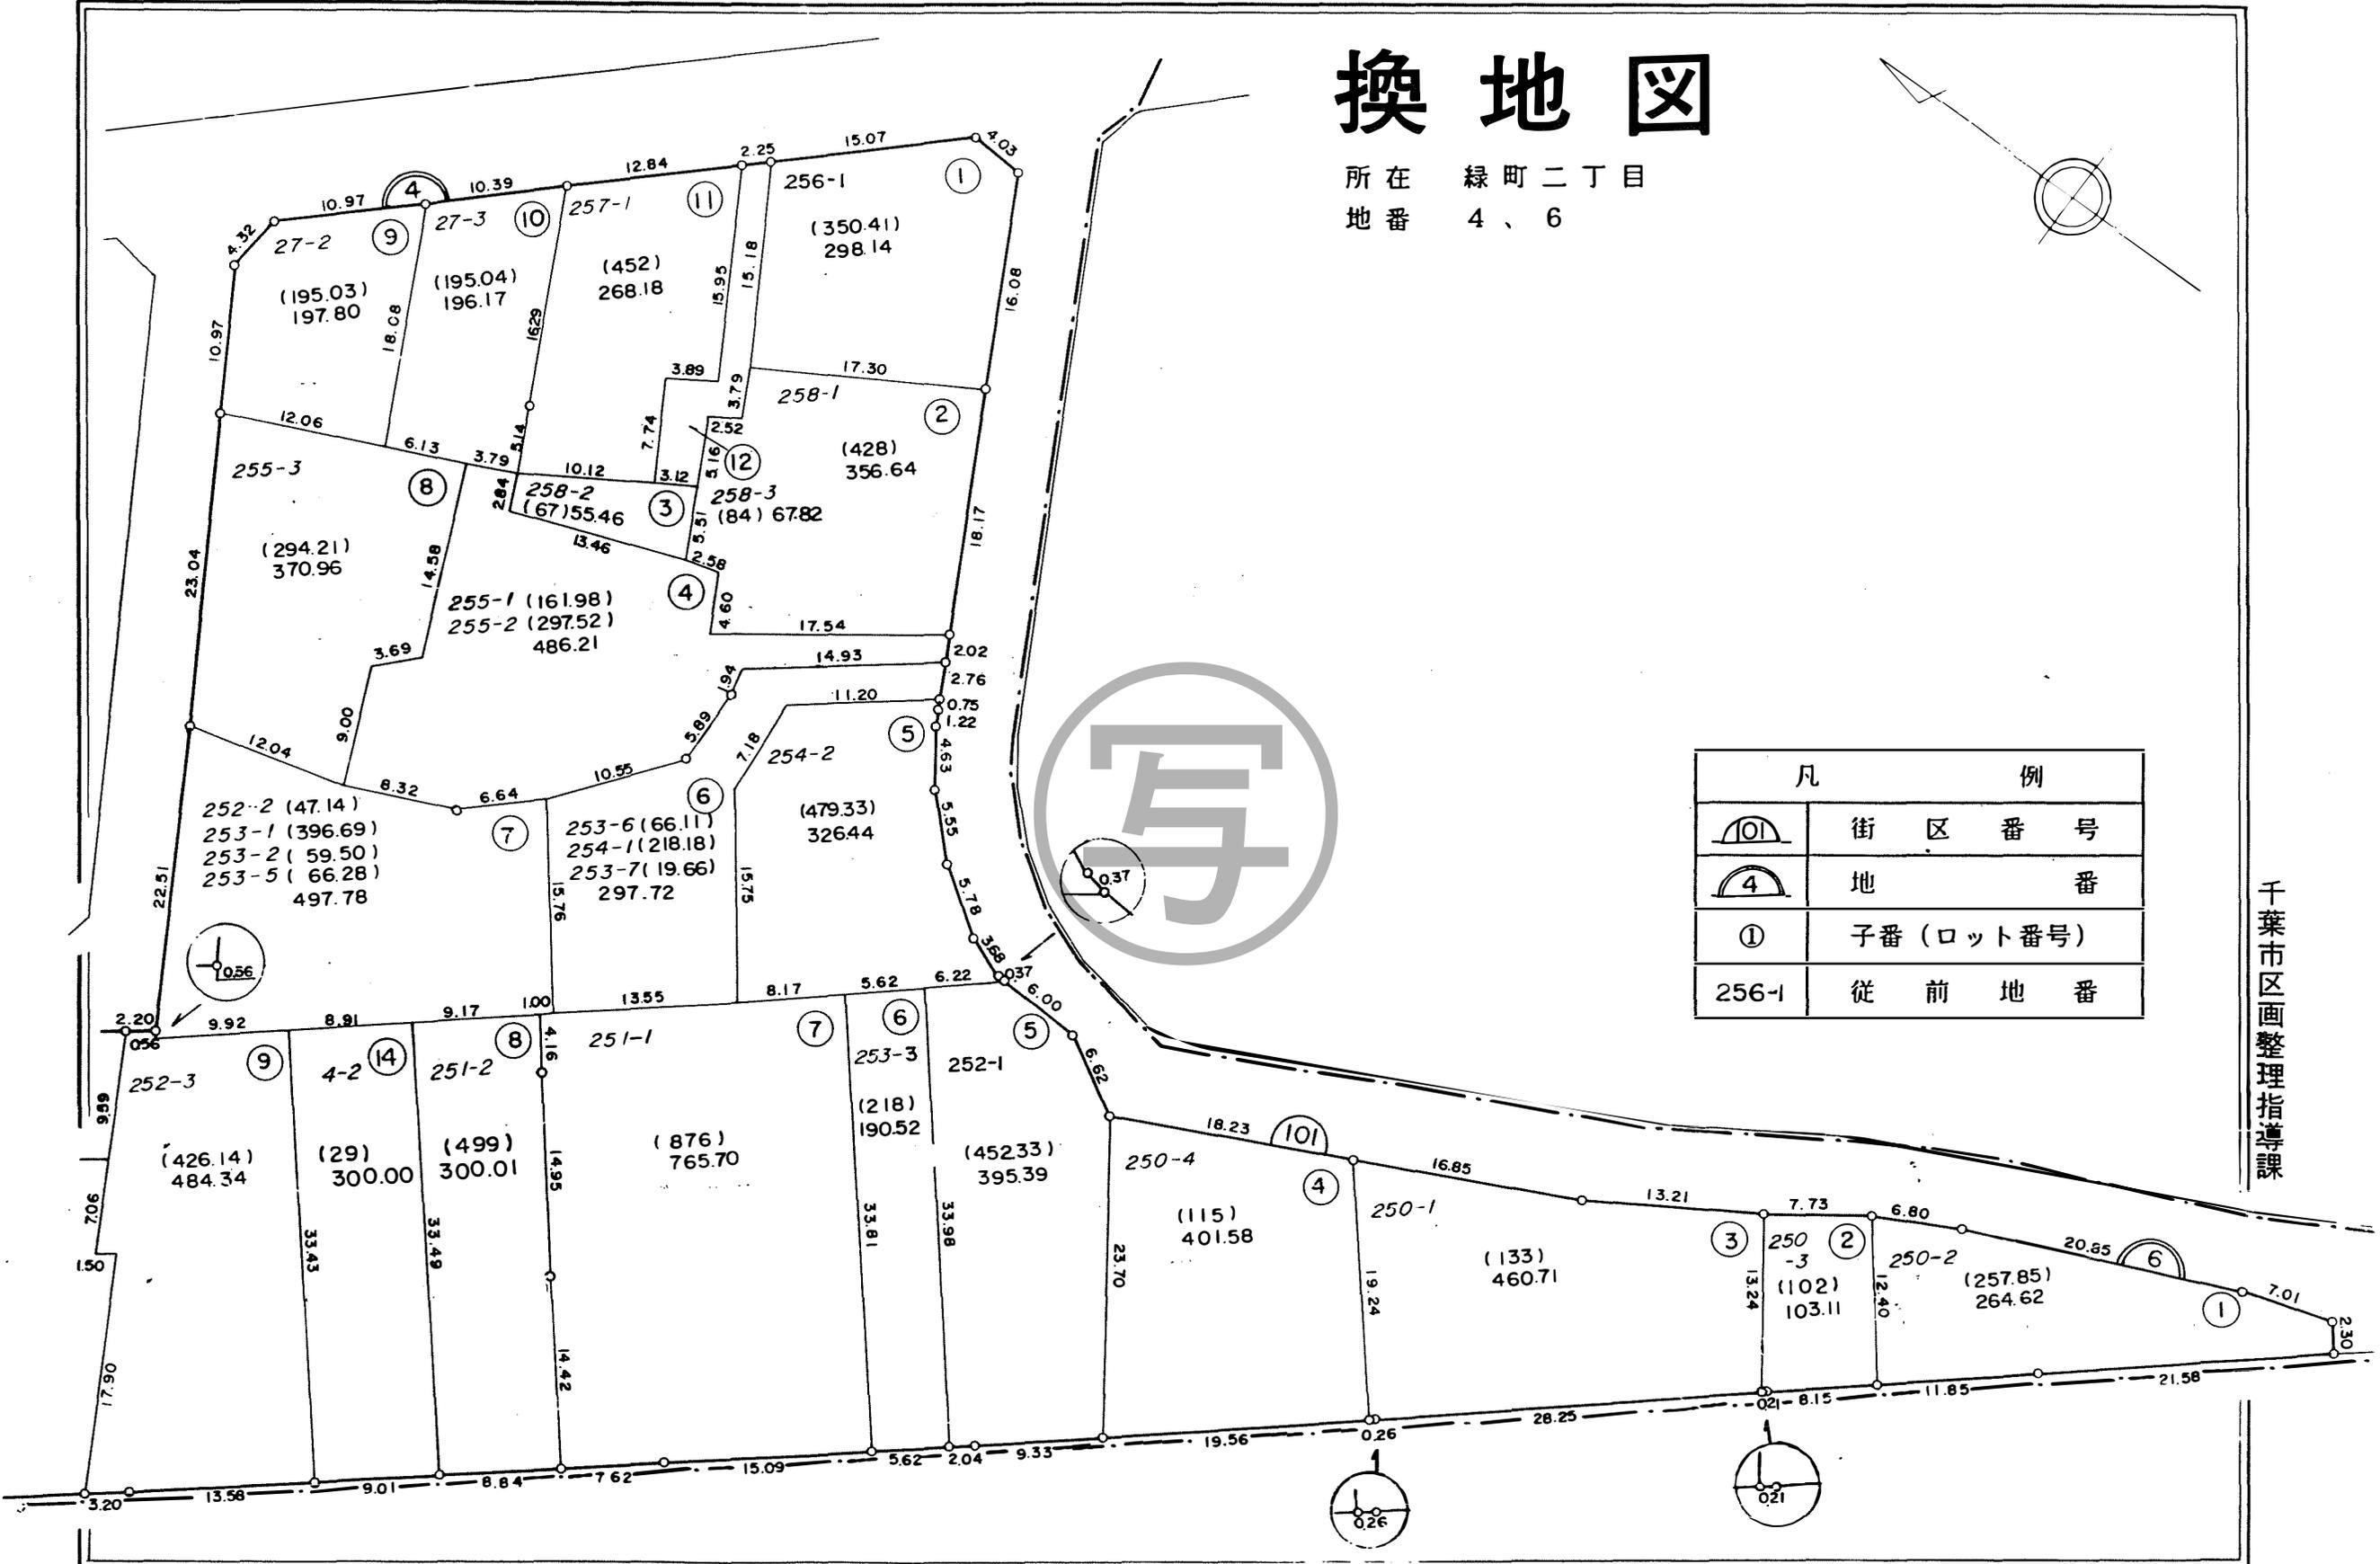



換地図

所在 緑町二丁目
地番 5

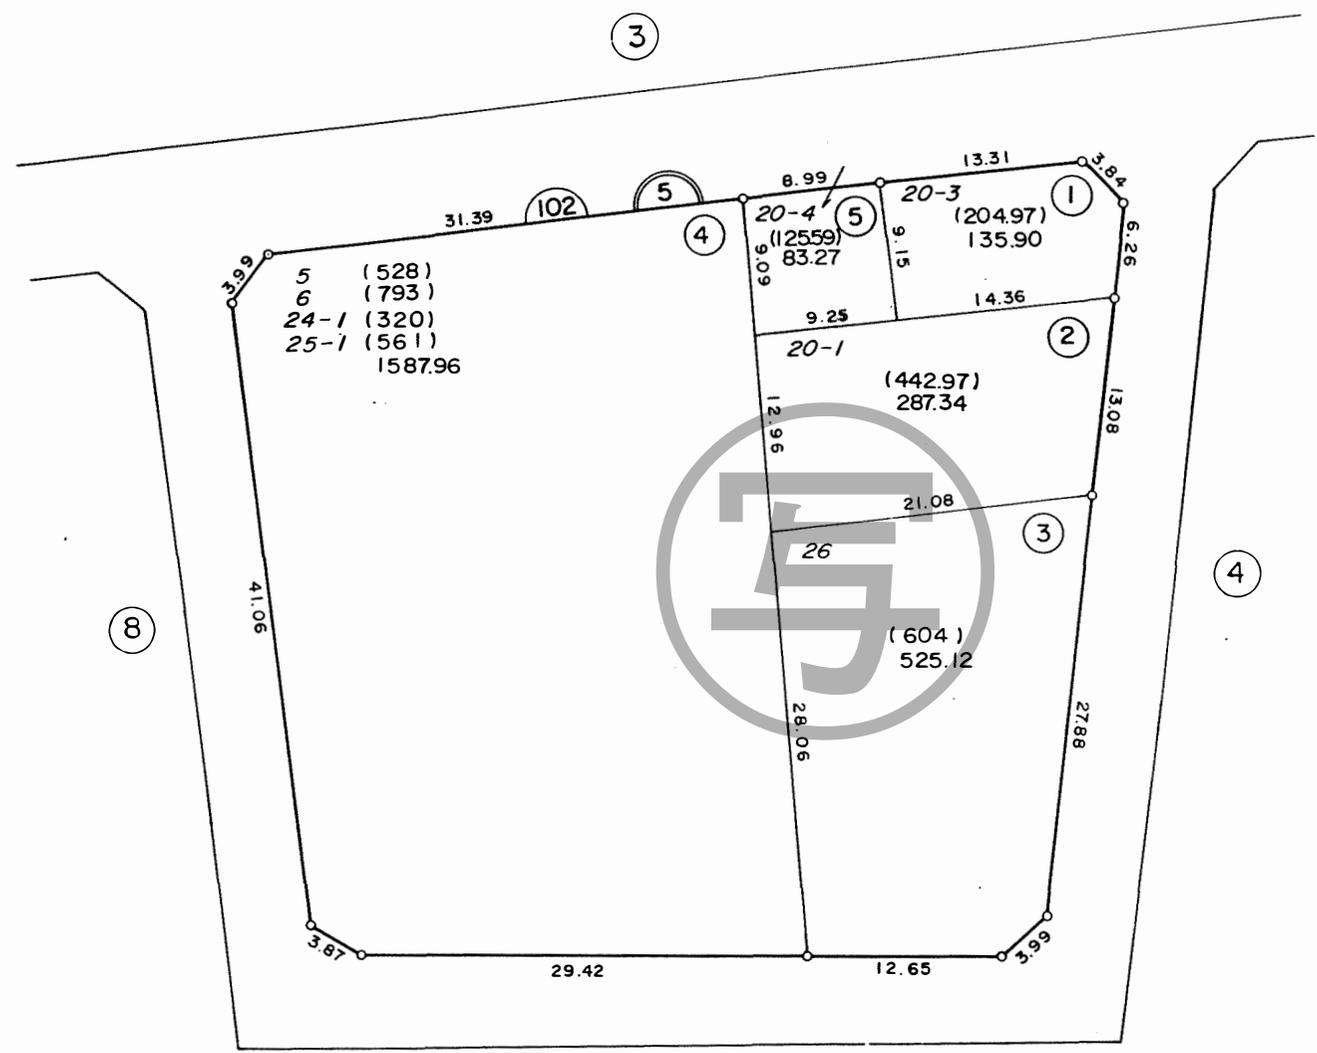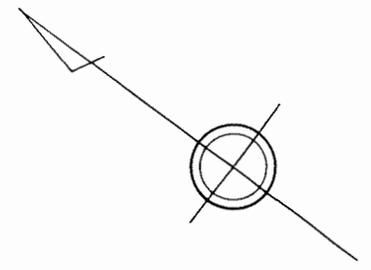

凡 例	
	街 区 番 号
	地 番
①	子番 (ロット番号)
20-3	従 前 地 番

換地図 所在 緑町二丁目
地番 6、8

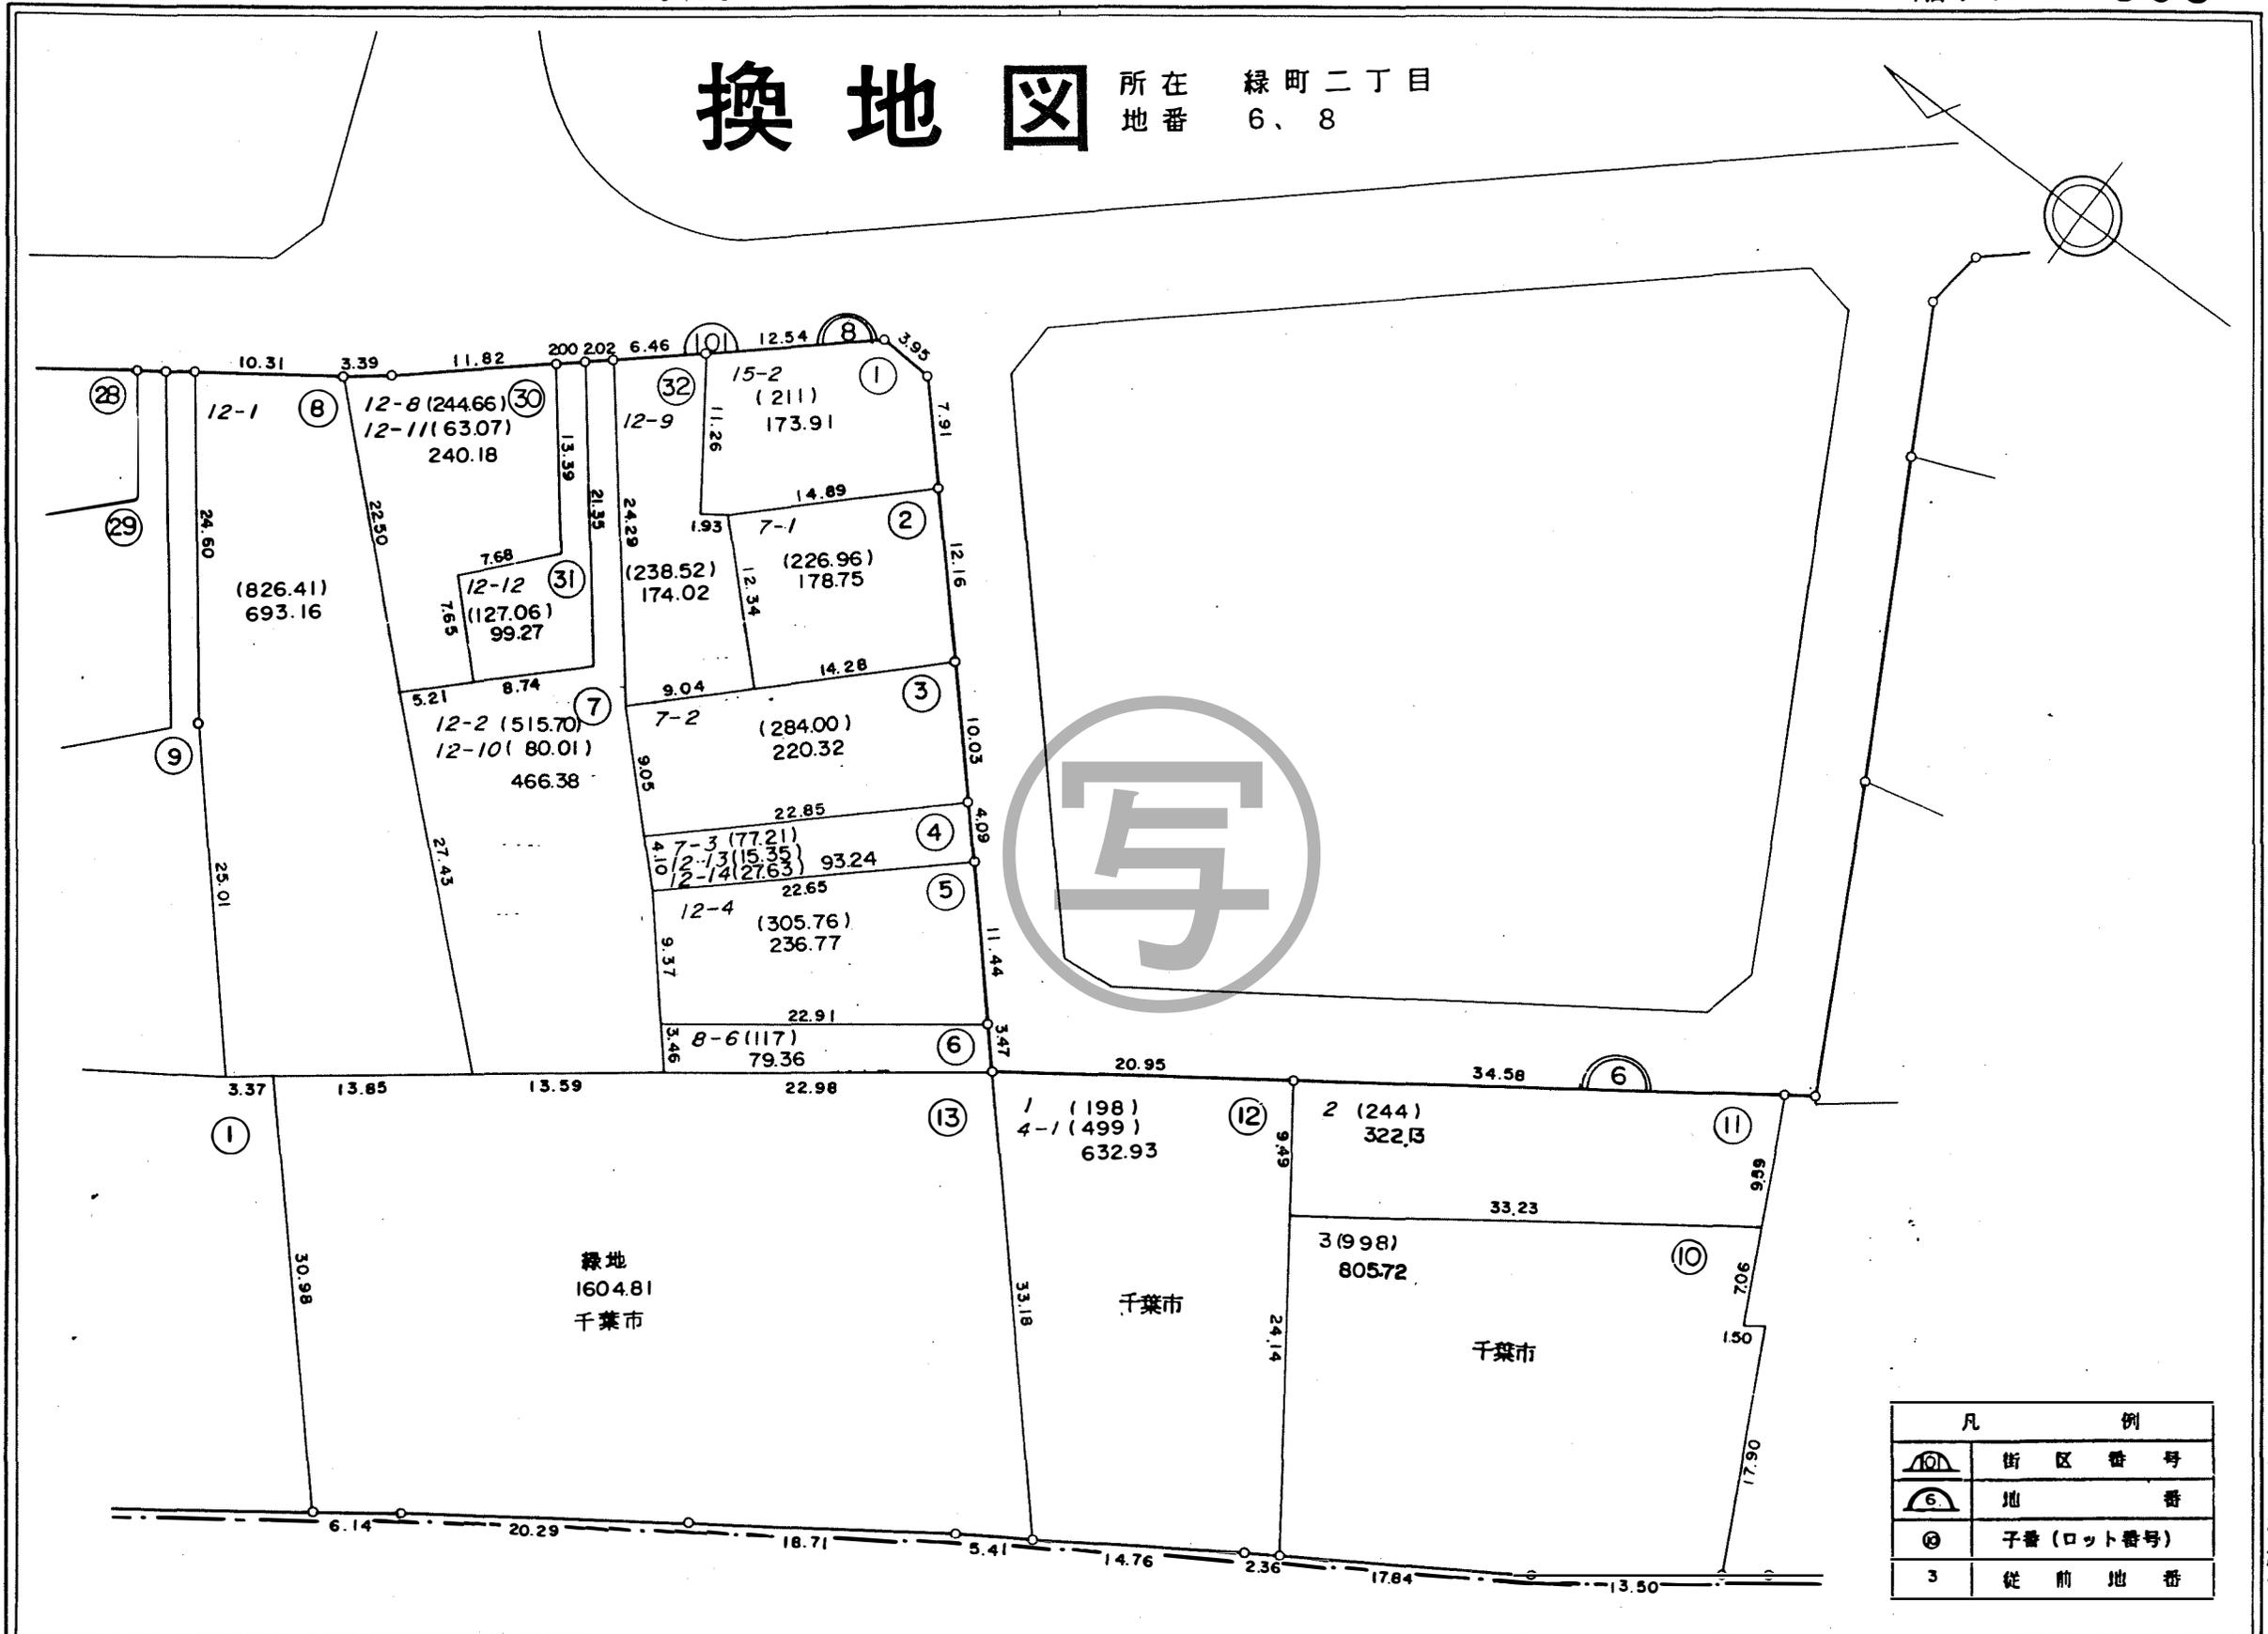
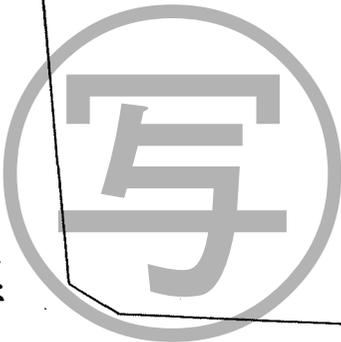


凡 例	
	街 区 番 号
	地 番
	子番 (ロット番号)
	従 前 地 番

千葉市区画整理指導課

換地図

所在 緑町二丁目
地番 7,8

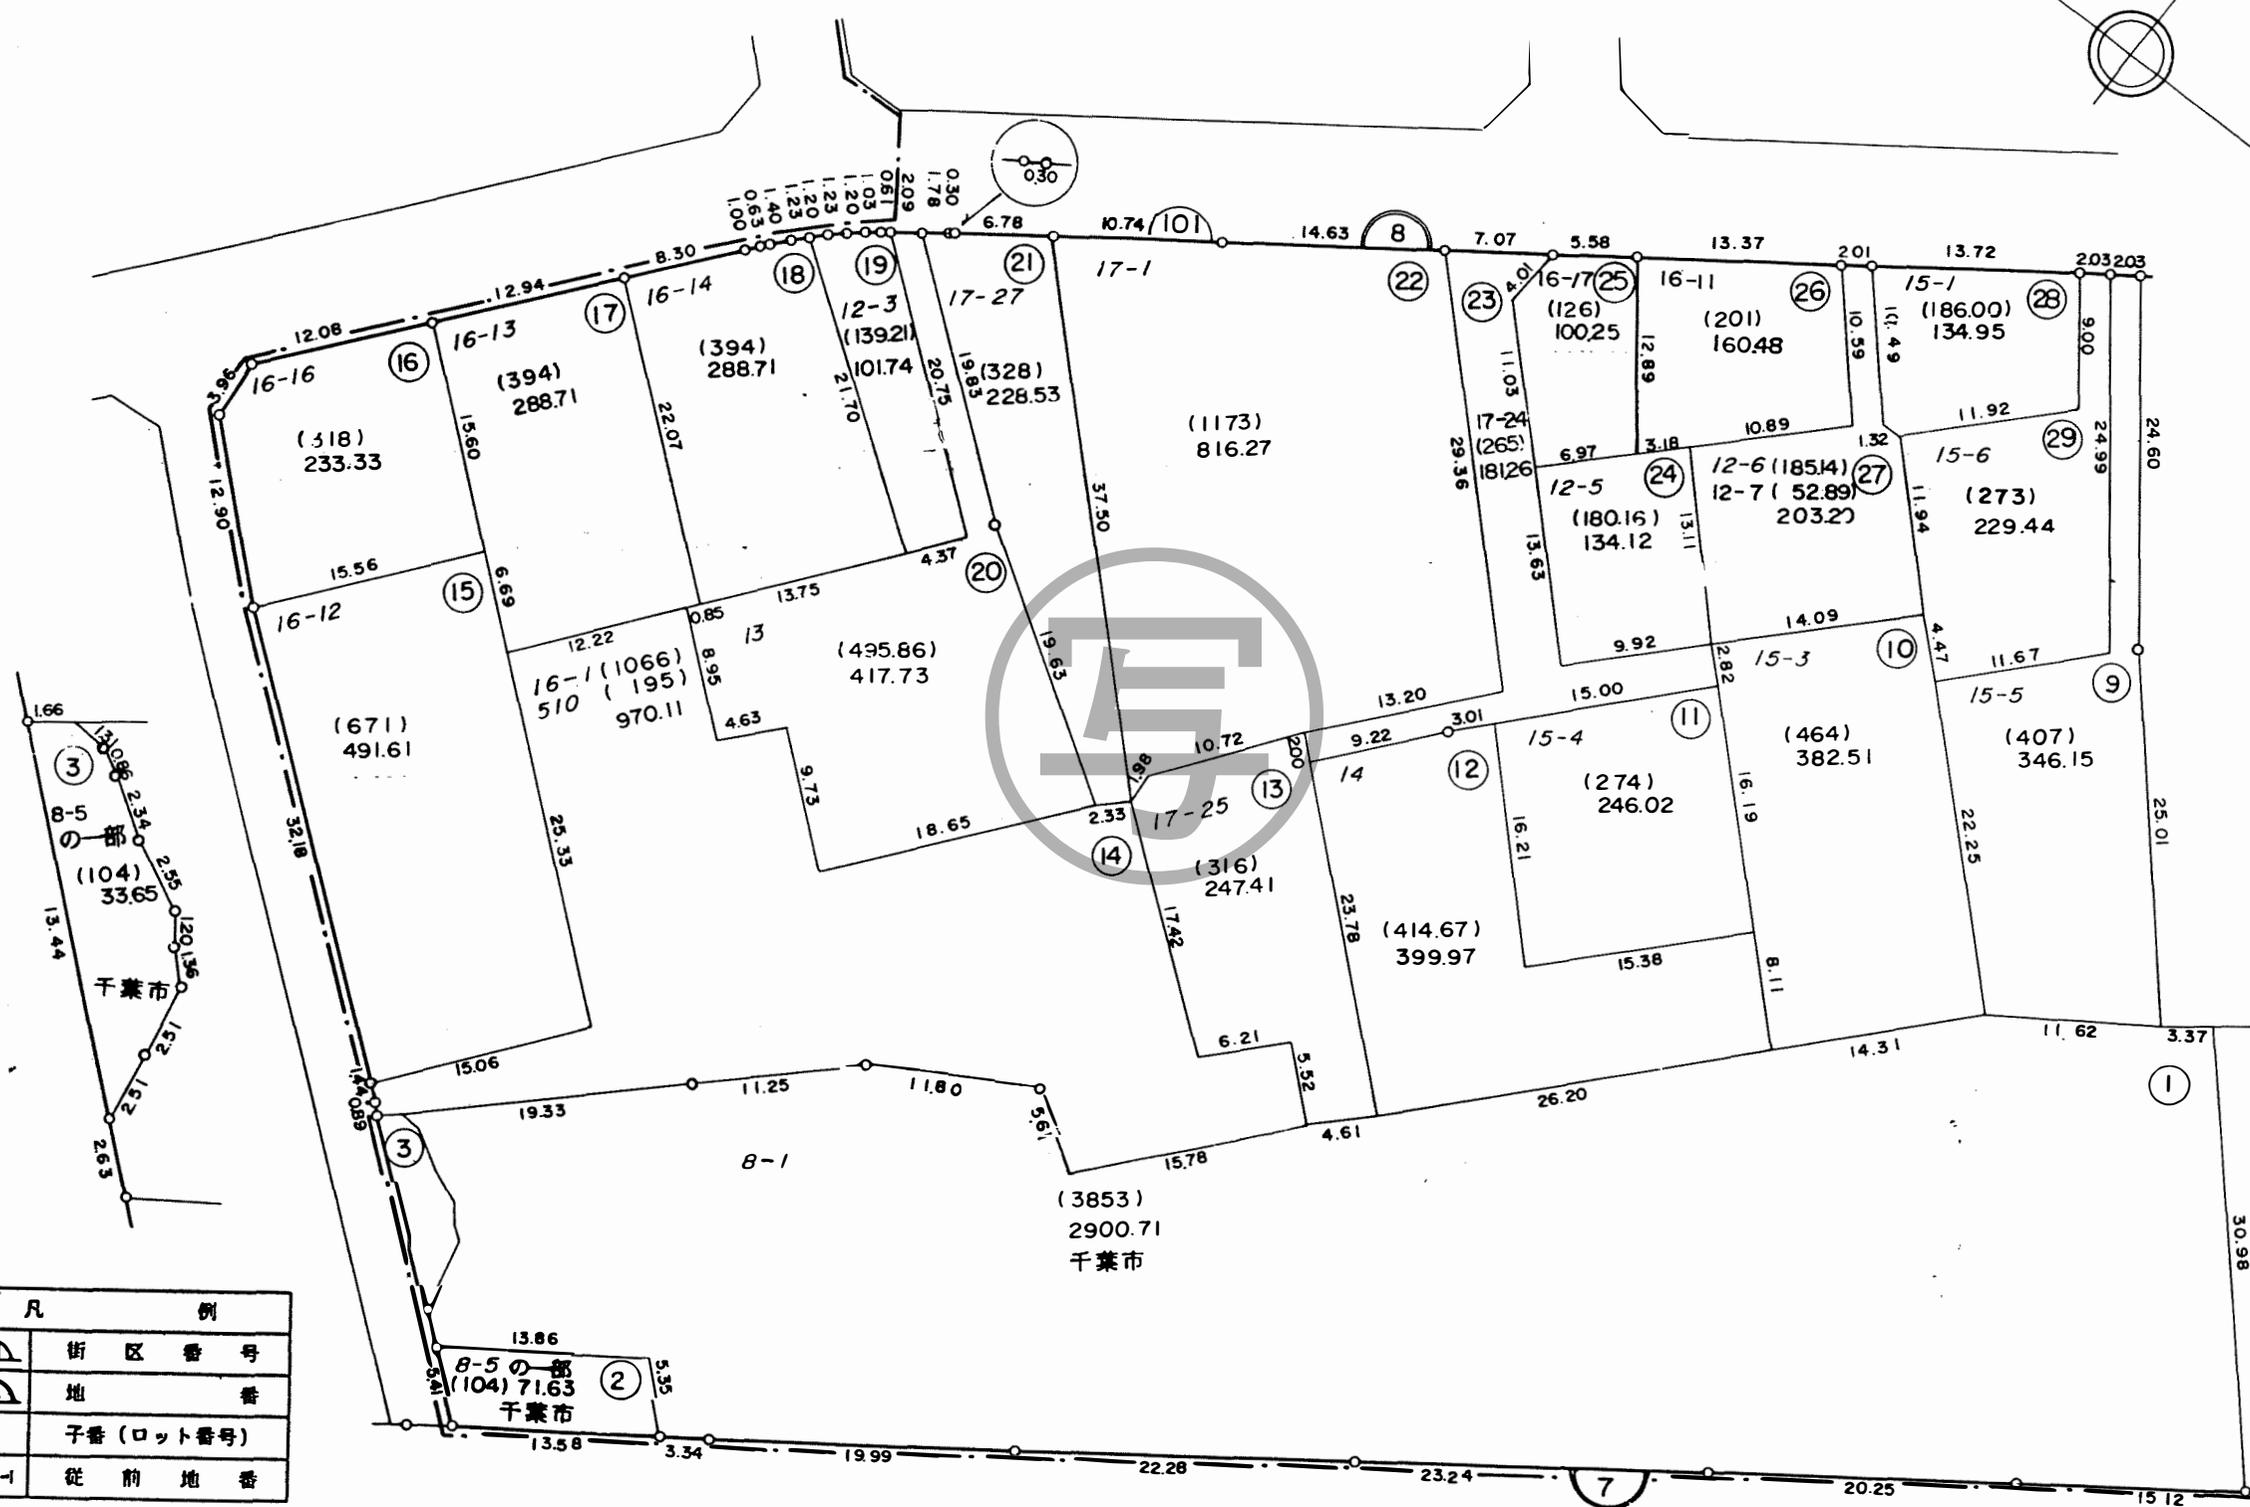
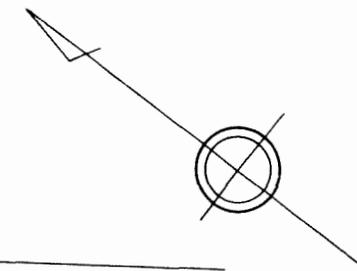


凡 例	
	街区番号
	地番
	子番(ロット番号)
	従前地番

千葉市区画整理指導課

換地図


所在 緑町二丁目
地番 9

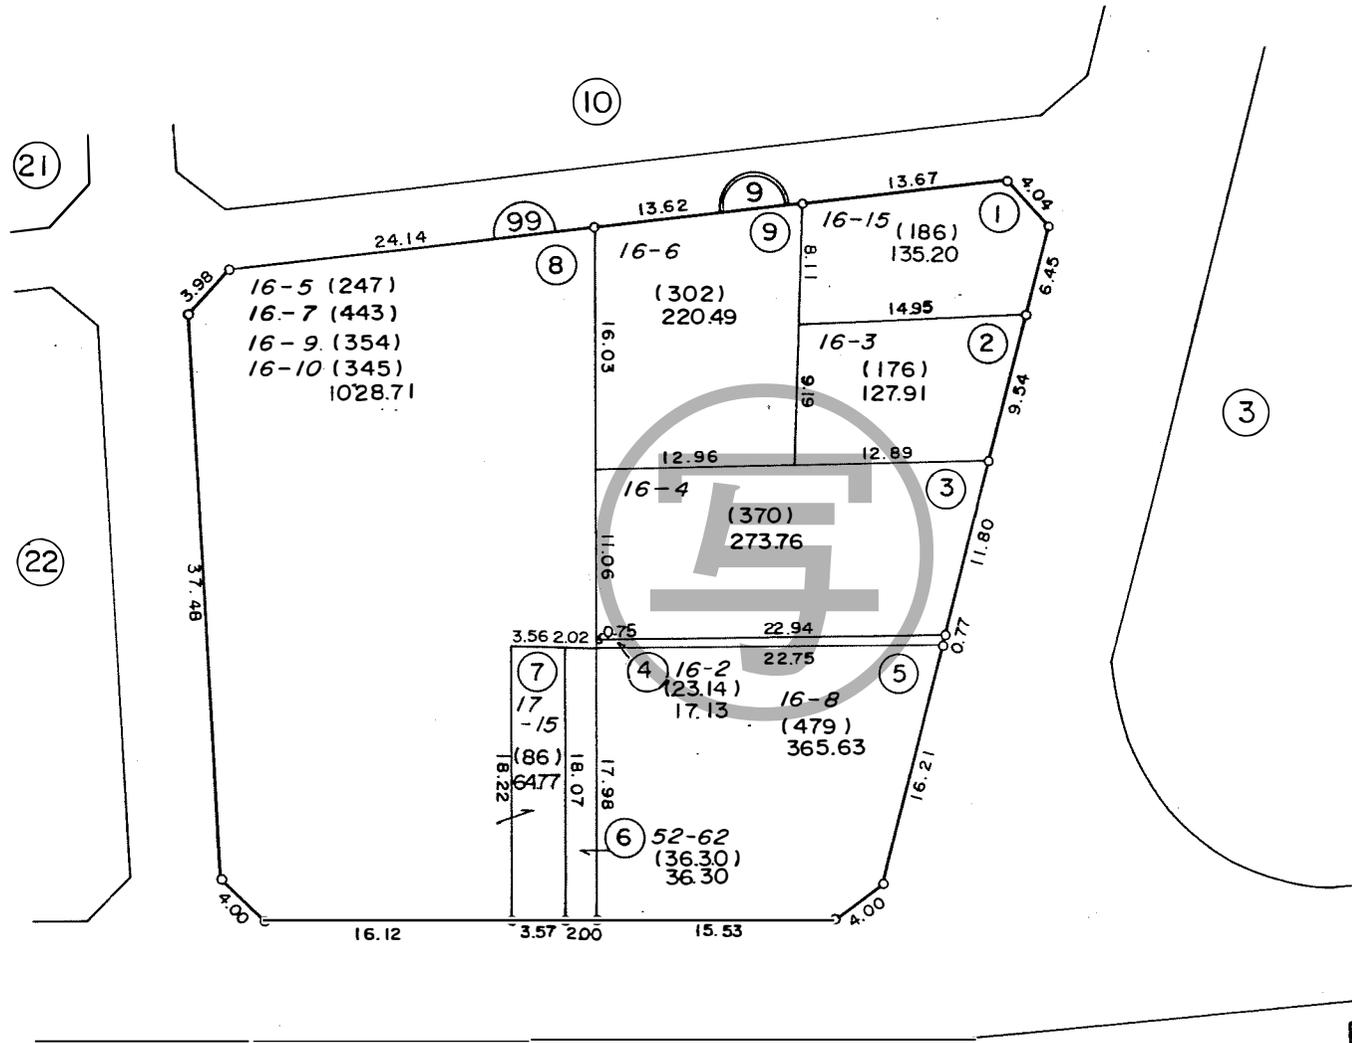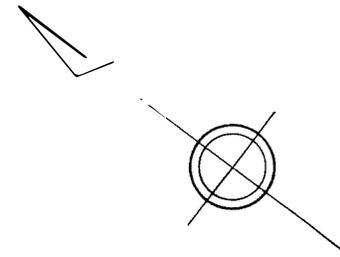

凡 例	
	街 区 番 号
	地 番
①	子番 (ロット番号)
16-15	従 前 地 番

換地図



所在 緑町二丁目
地番 10

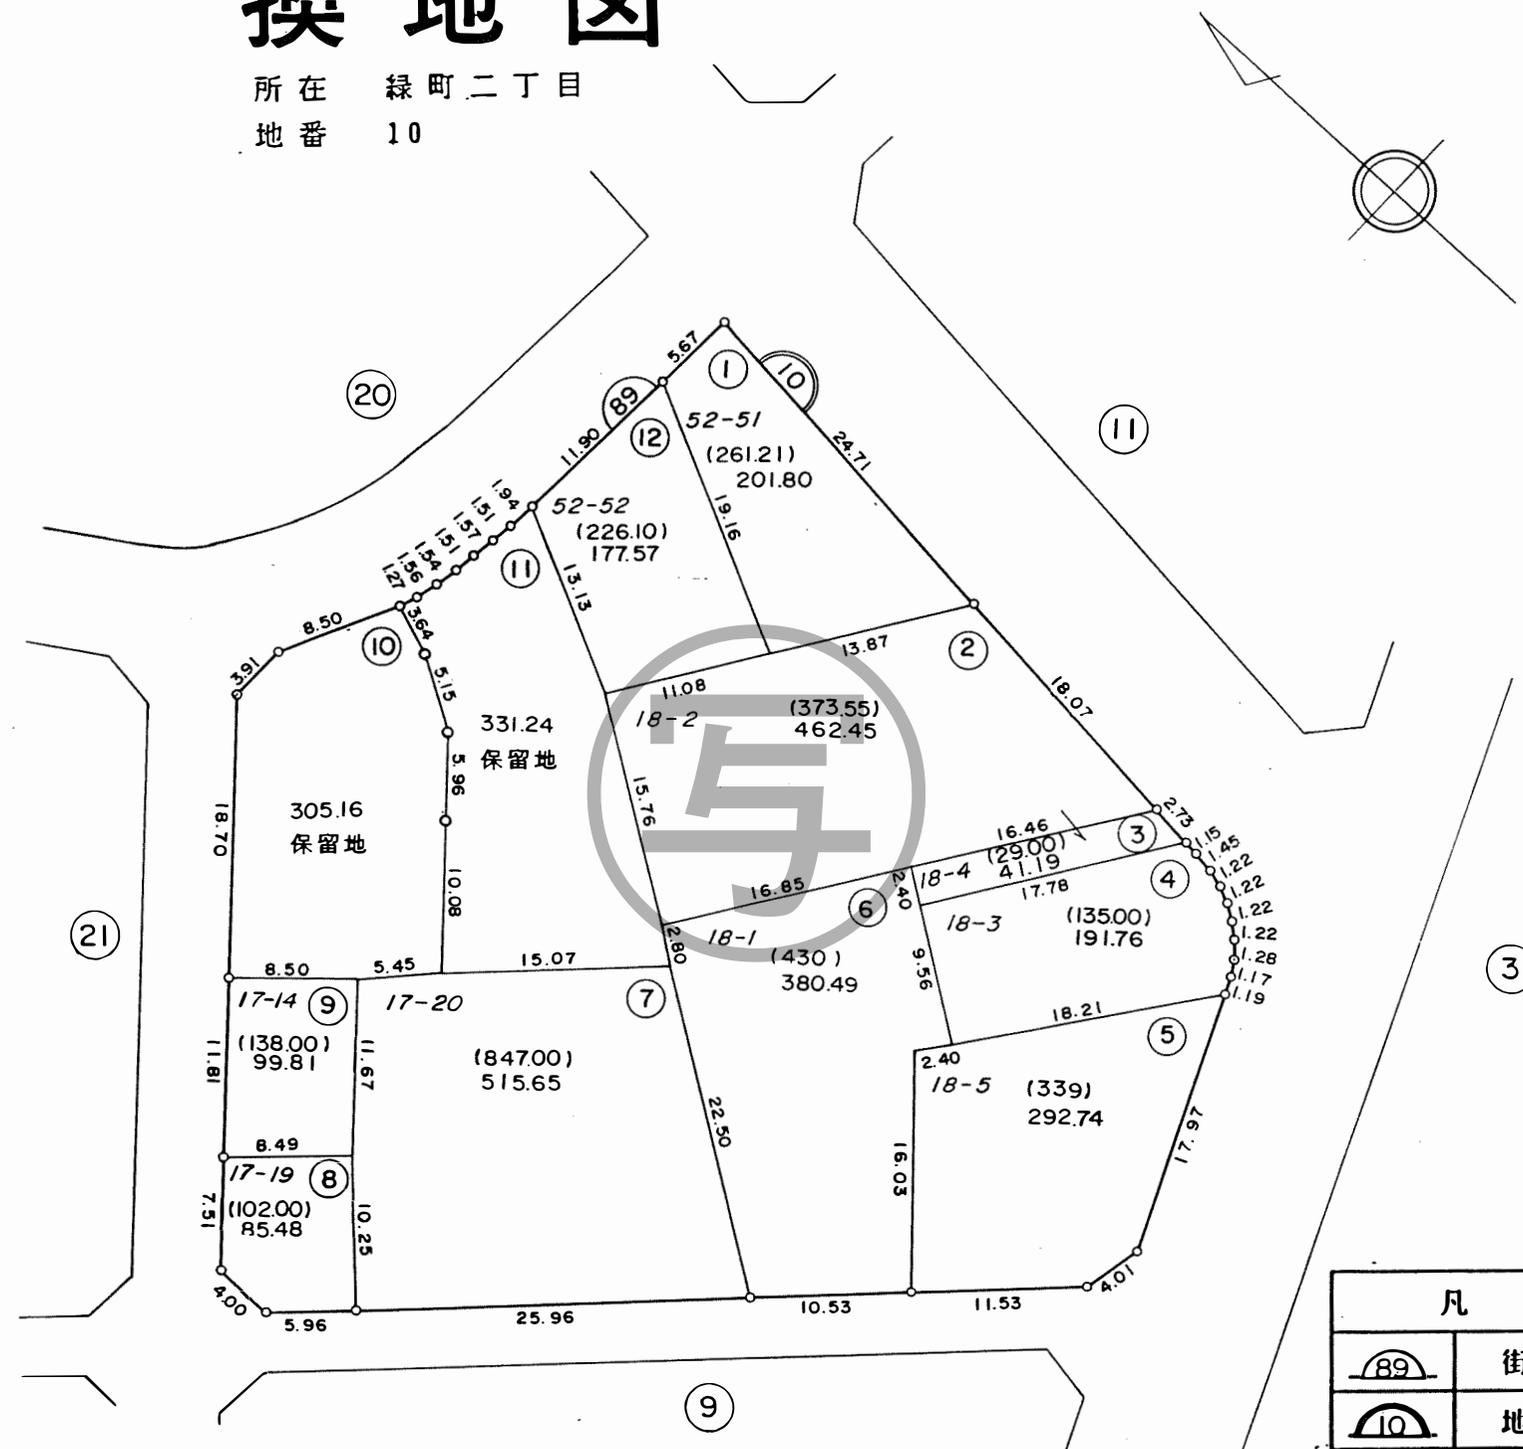

凡 例	
	街 区 番 号
	地 番
	子番 (ロット番号)
52-51	従 前 地 番

換地図



所在 緑町二丁目
地番 11

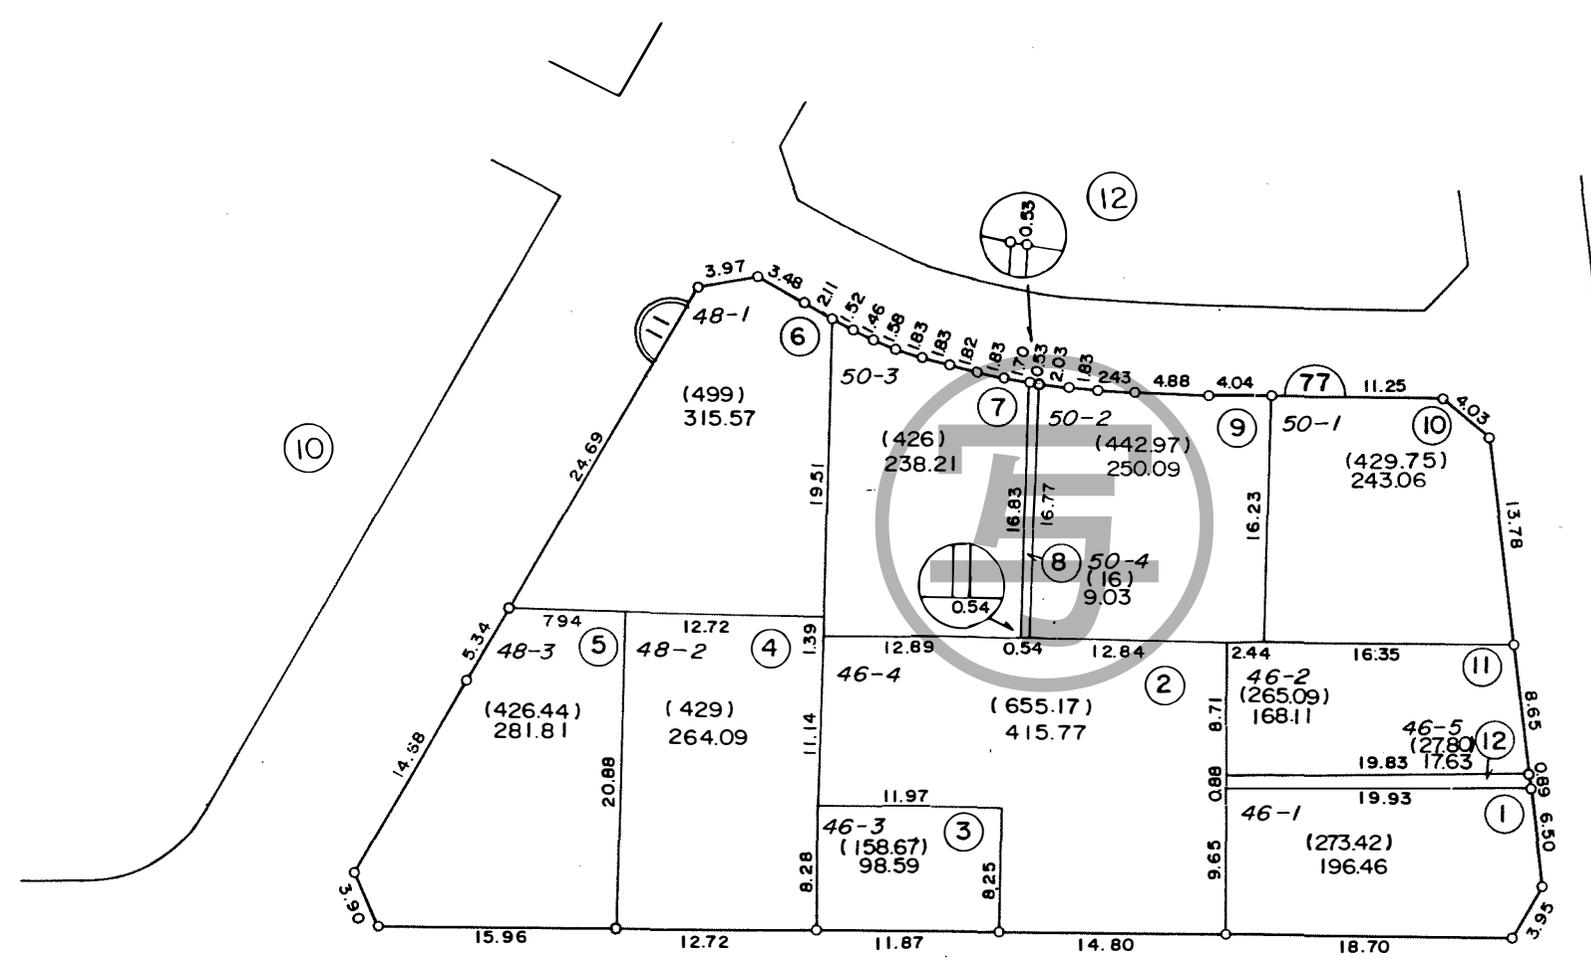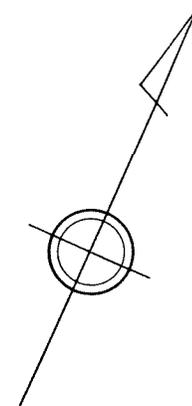

凡 例	
	街 区 番 号
	地 番
①	子番 (ロット番号)
46-1	従 前 地 番

換地図

所在 緑町二丁目
地番 12

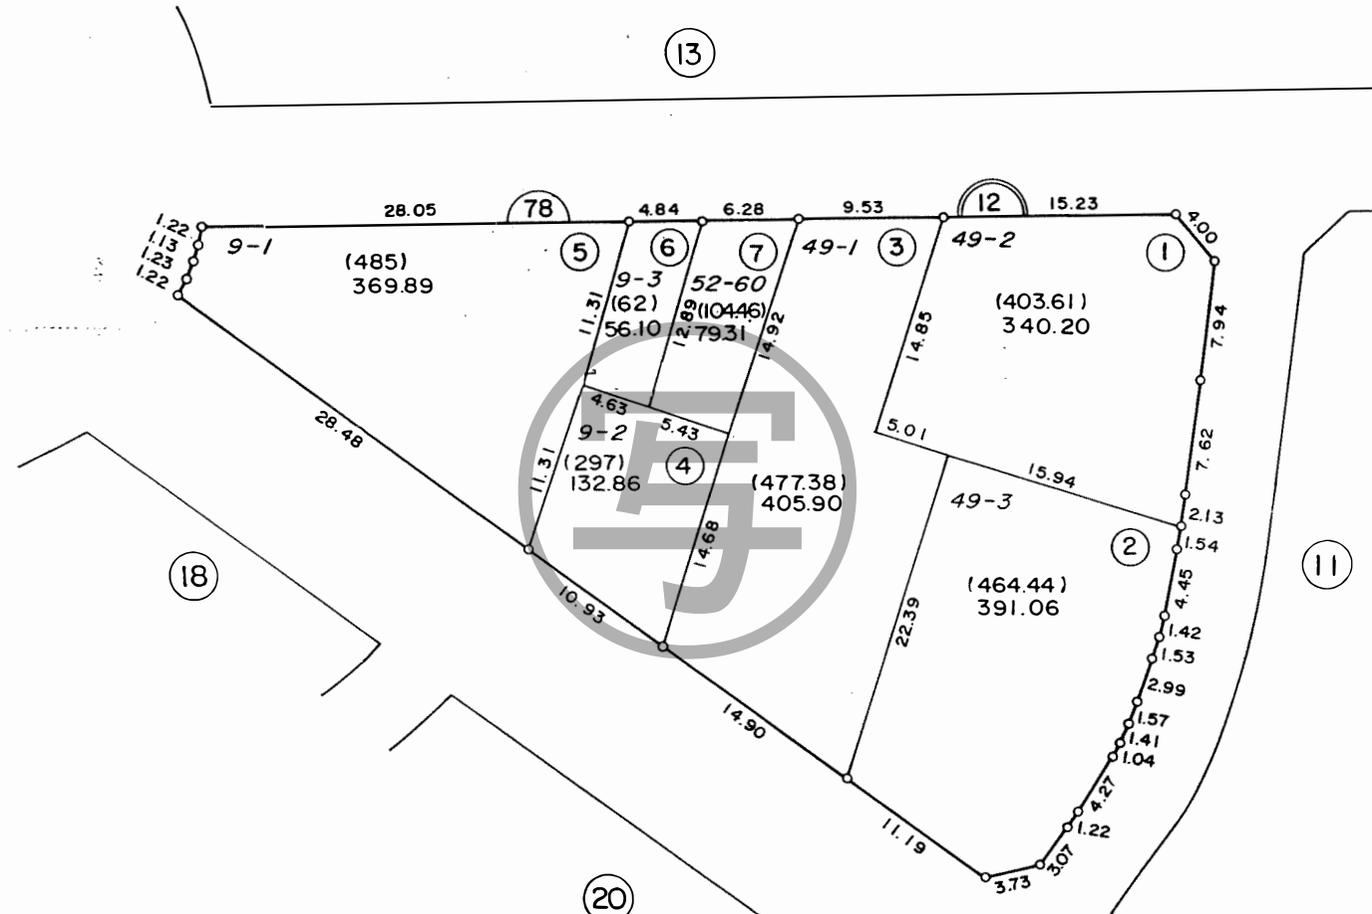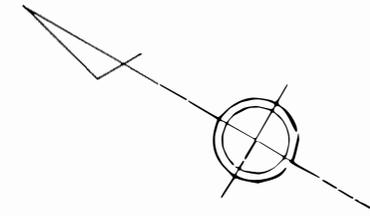


凡 例	
	街 区 番 号
	地 番
①	子番 (ロット番号)
49-2	従 前 地 番

千葉市区画整理指導課

平成
年
月
作成

換地図


所在 緑町二丁目
地番 13

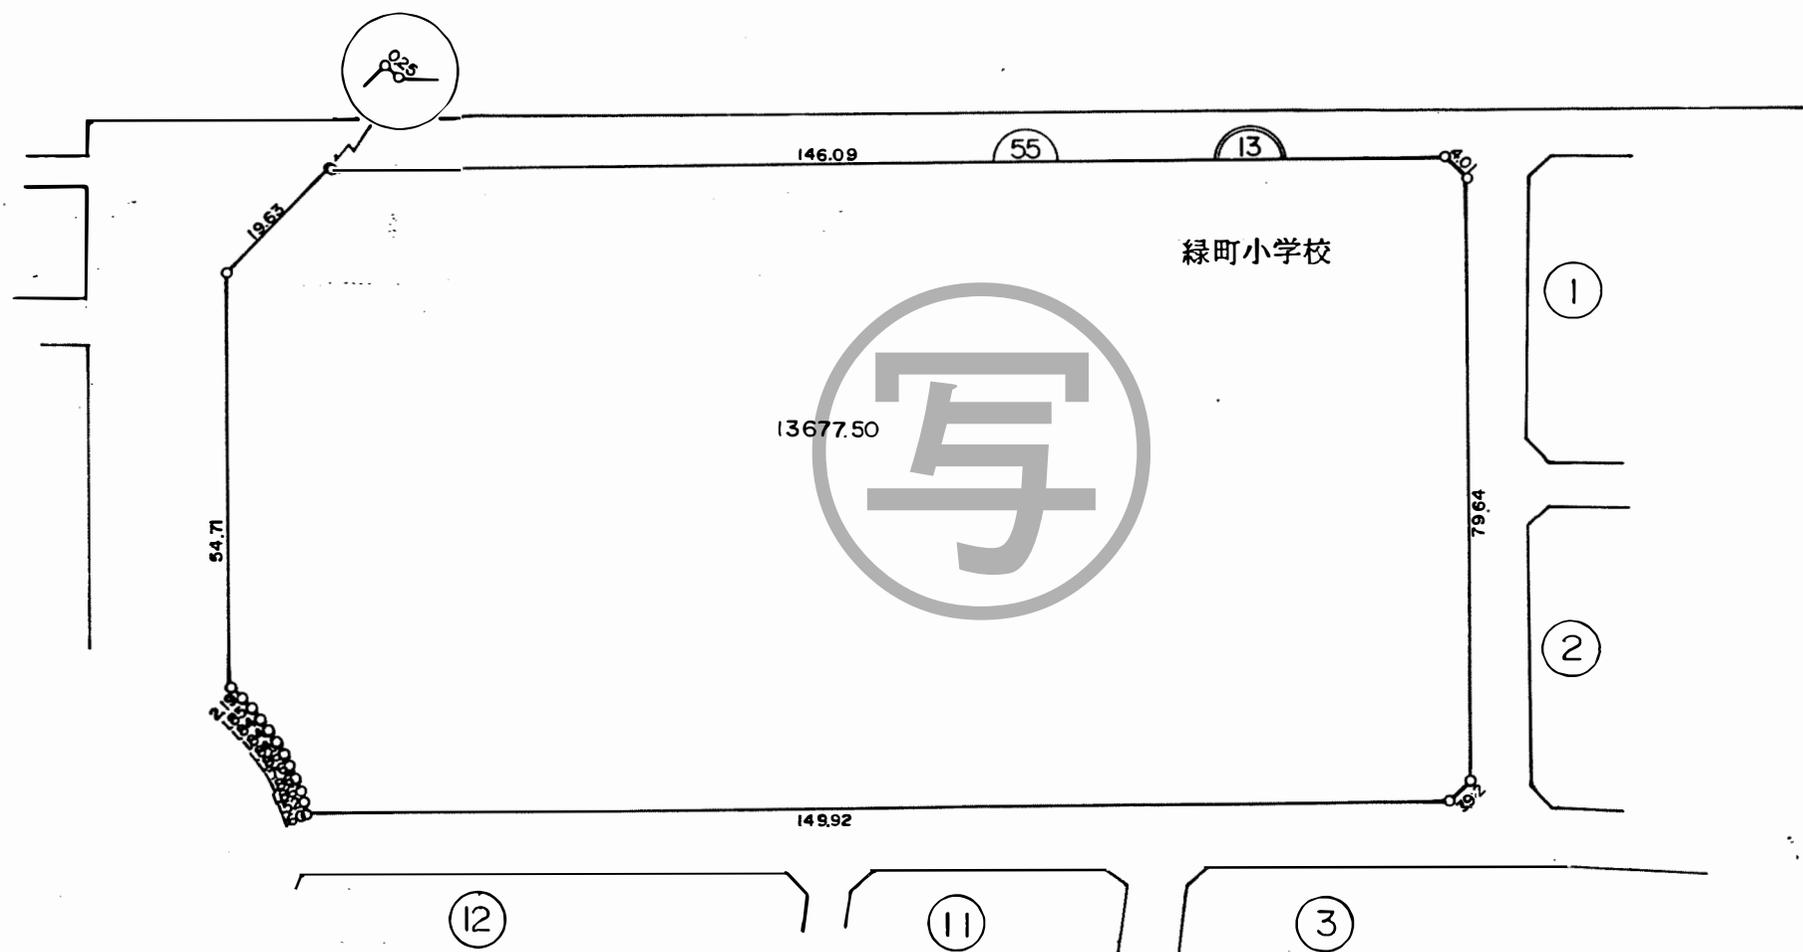


凡 例	
55	街 区 番 号
13	地 番

換地図

所在 緑町二丁目
地番 14

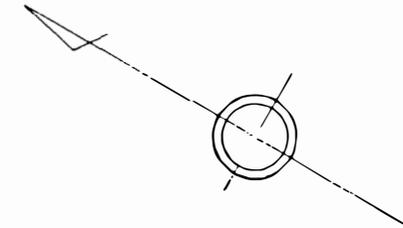



574-4 (6.61) 149 (6.61)
583-4 (3.30) 151 (3.30)
588-3 (3.30)
589-4 (36)
590-2 (3.30)

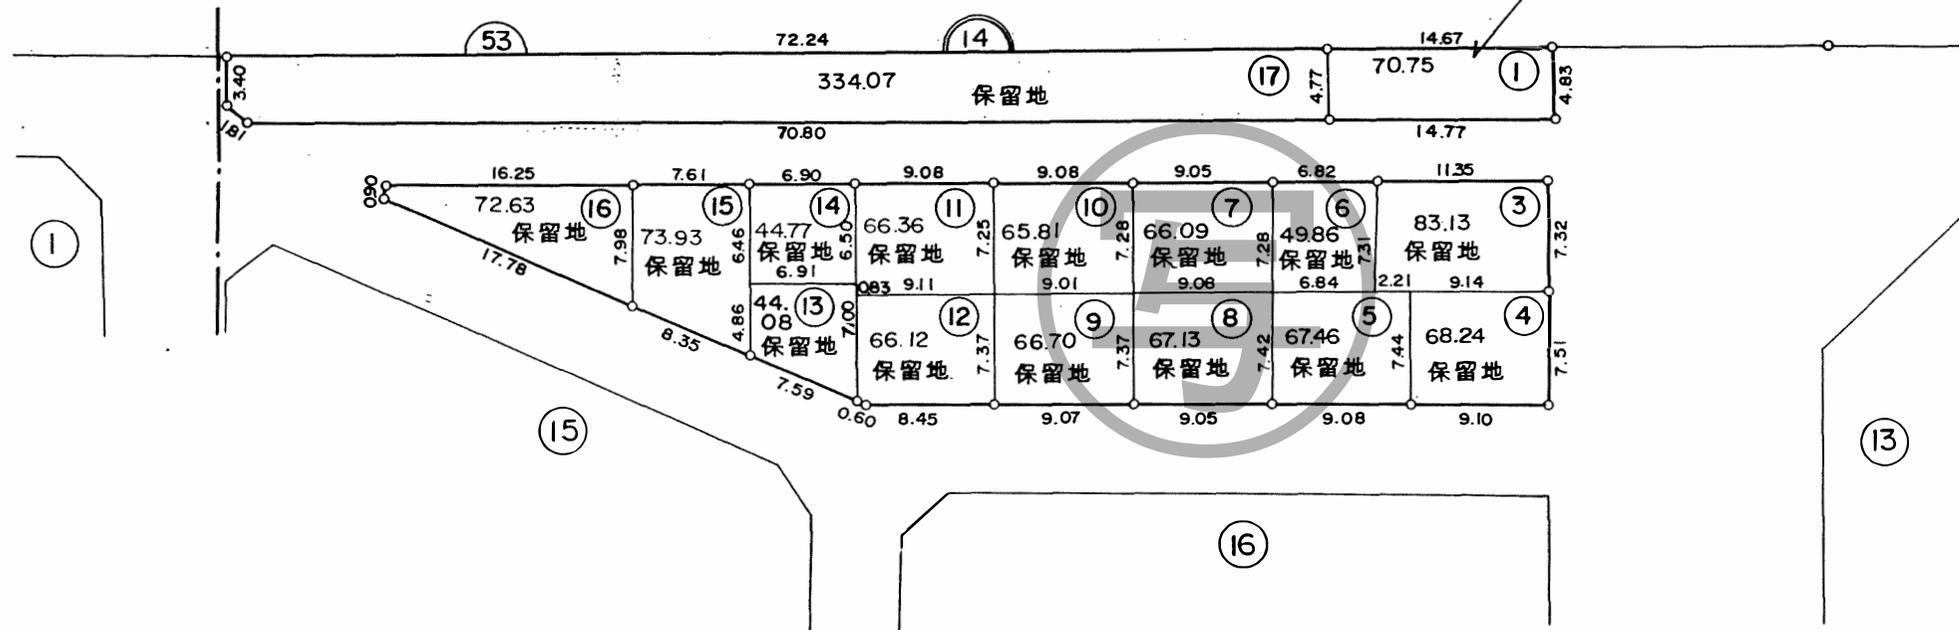

凡 例	
	街 区 番 号
	地 番
	子番 (ロット番号)
574-4	従 前 地 番

換地図



所在 緑町二丁目
地番 16

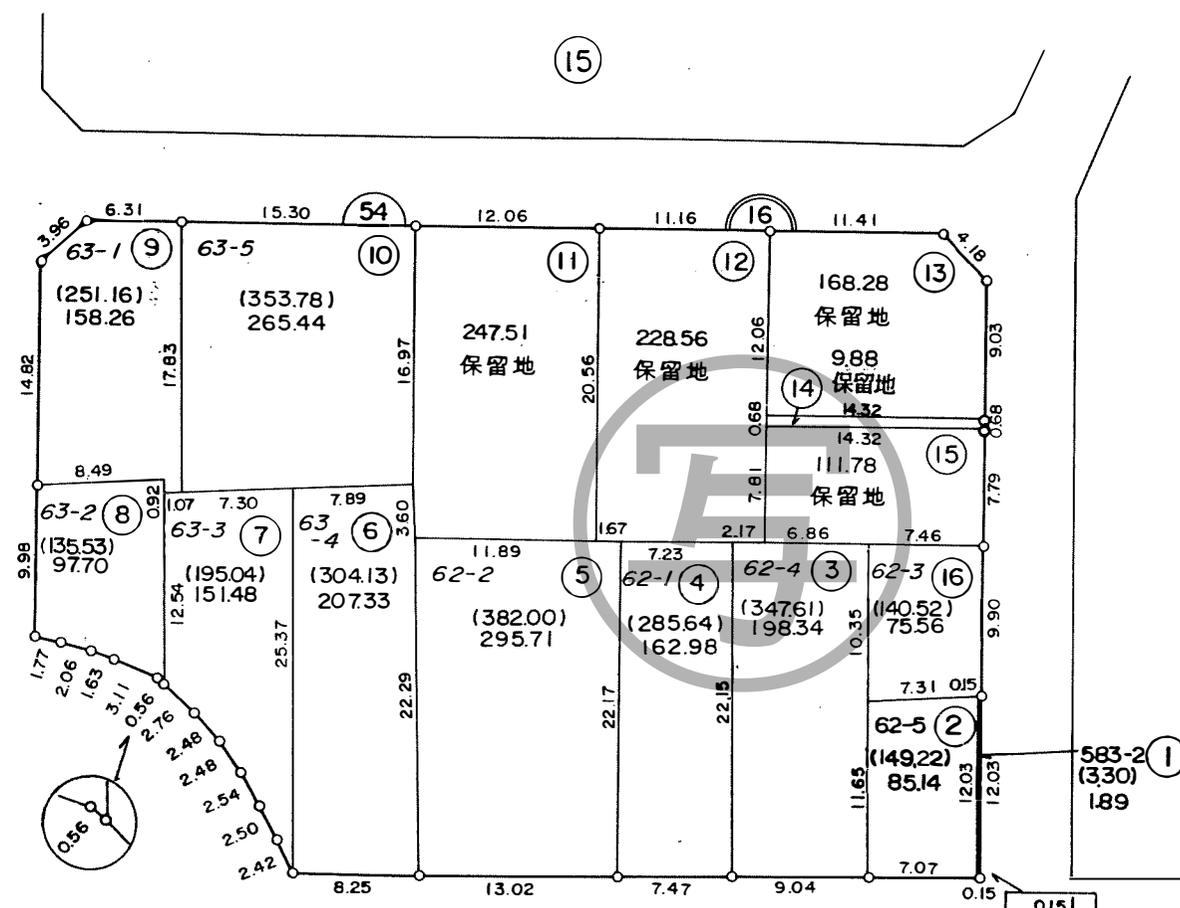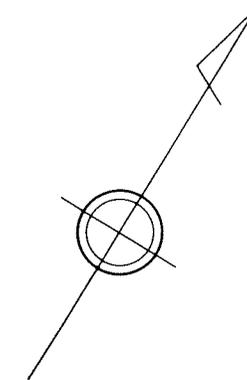

凡 例	
	街区番号
	地番
	子番 (ロット番号)
583-2	従前地番

換地図



所在 緑町二丁目
地番 17

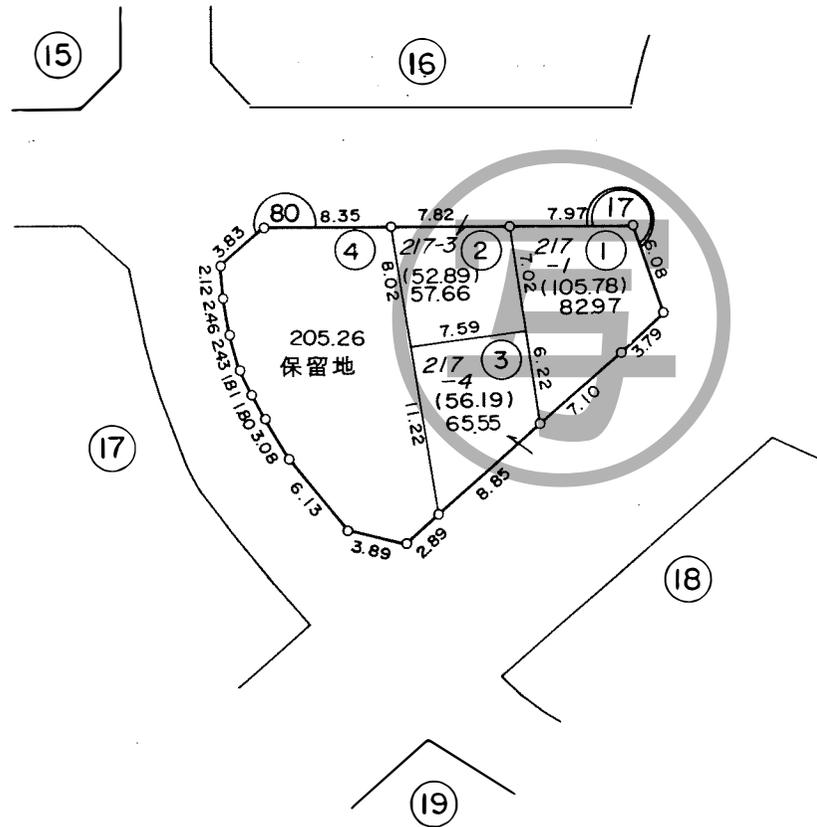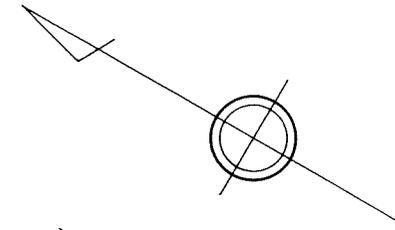

凡 例	
	街 区 番 号
	地 番
①	子番 (ロット番号)
217-1	従 前 地 番

換地図



所在 緑町二丁目
地番 18

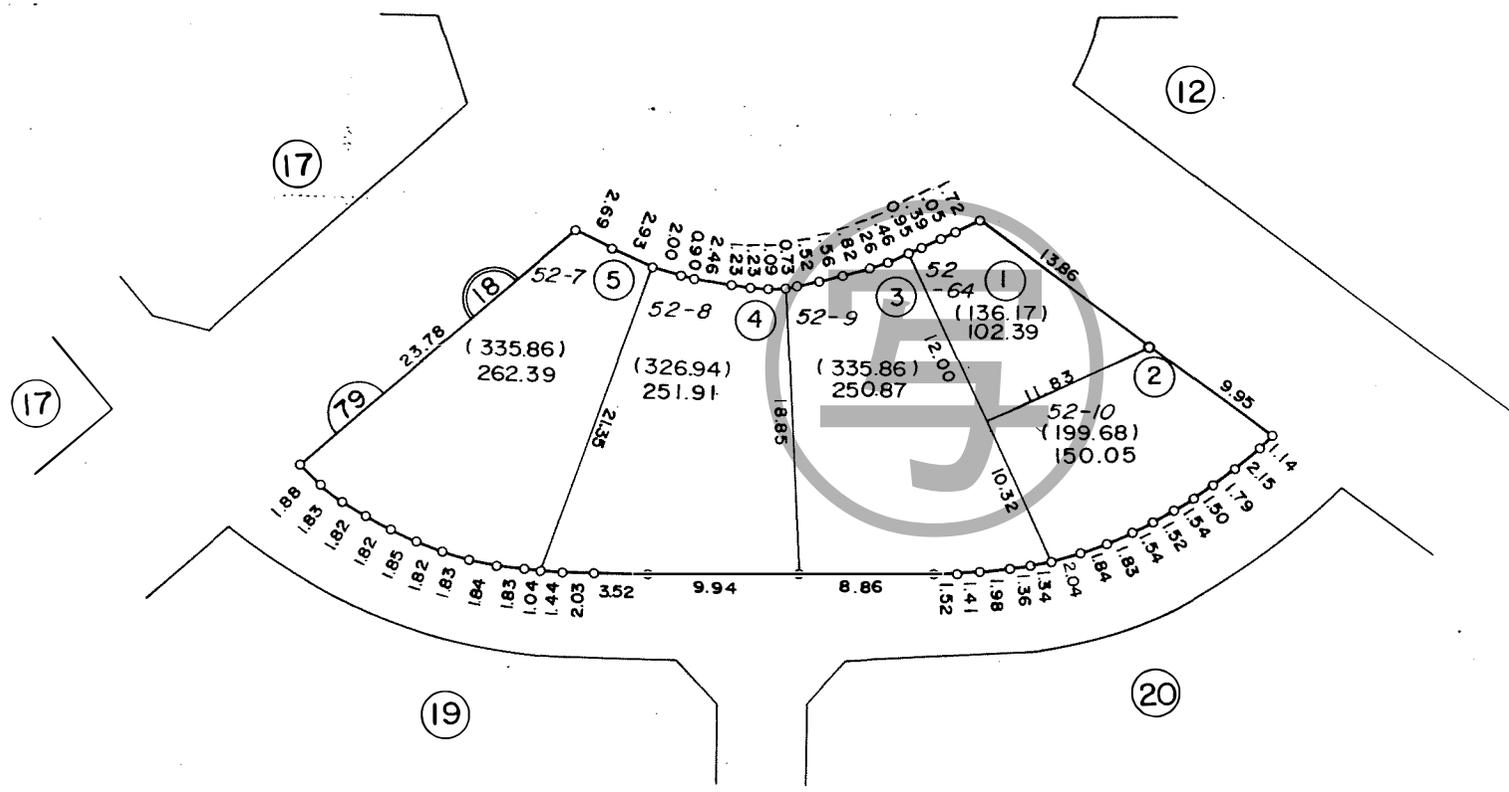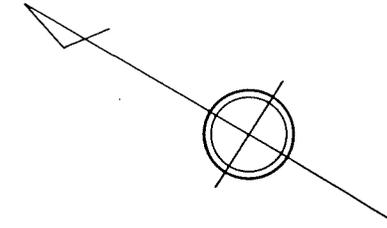

凡 例	
	街 区 番 号
	地 番
①	子番 (ロット番号)
52-64	従 前 地 番

換地図


所在 緑町二丁目
地番 19

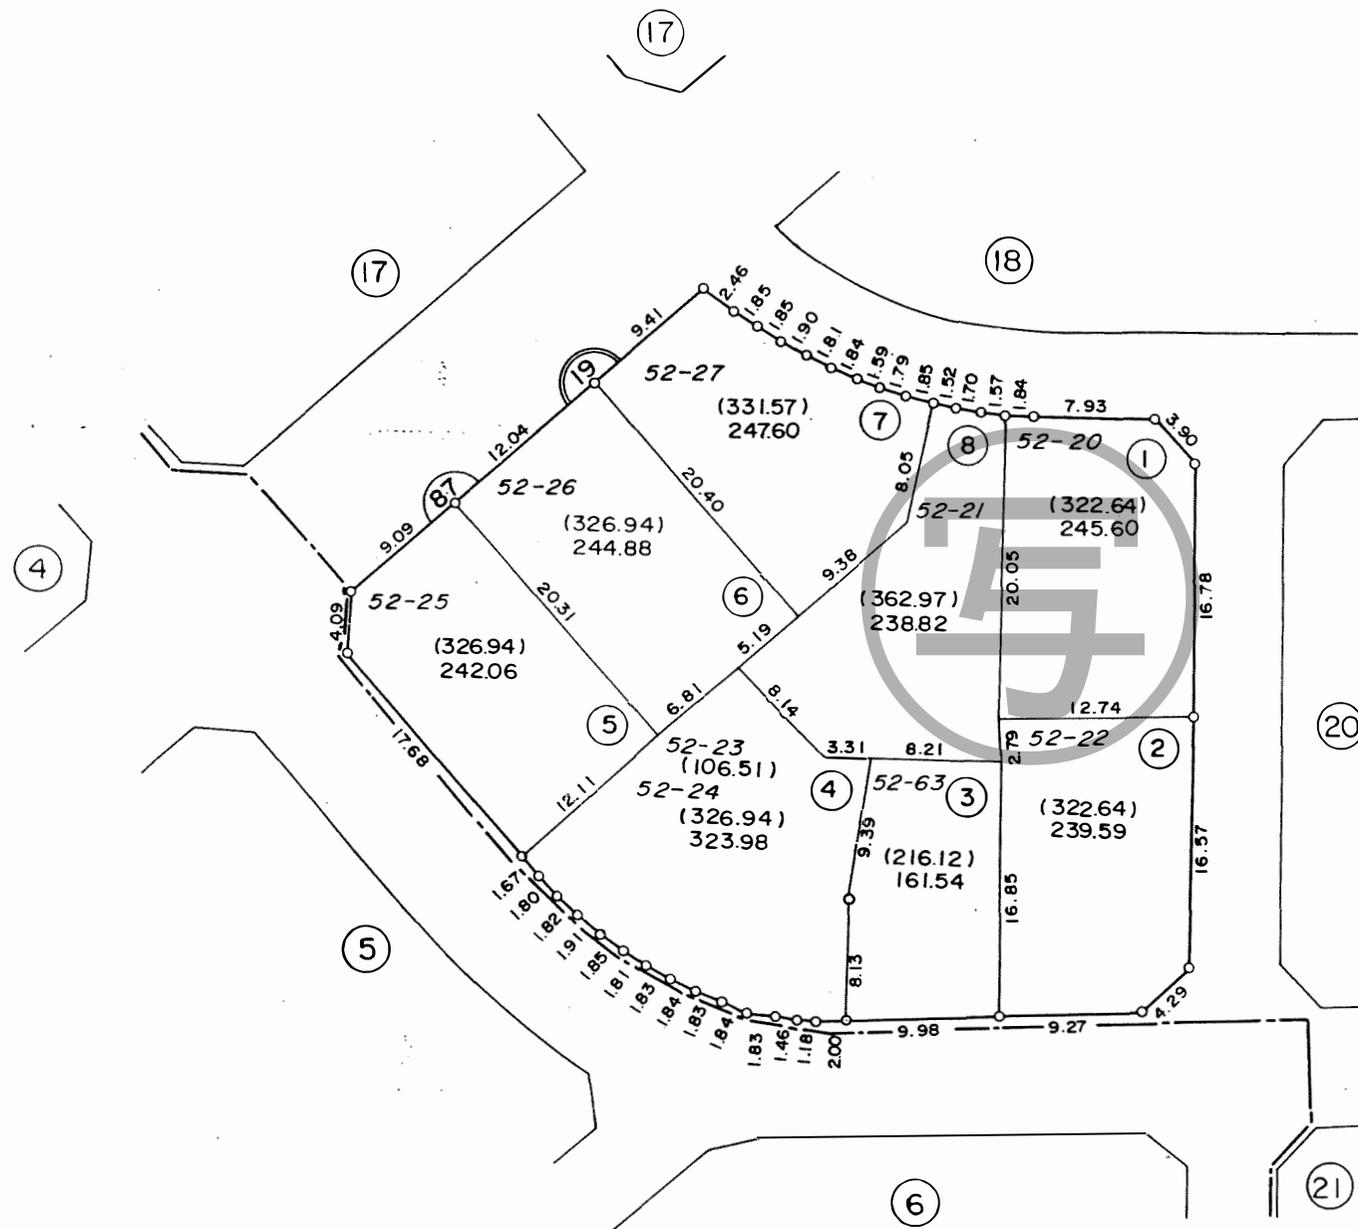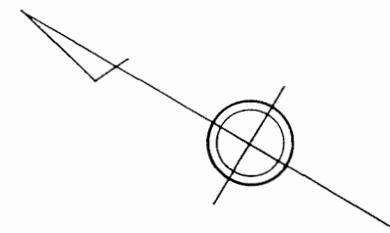

凡 例	
	街 区 番 号
	地 番
①	子番 (ロット番号)
52-20	従 前 地 番

換地図



所在 緑町二丁目
地番 20

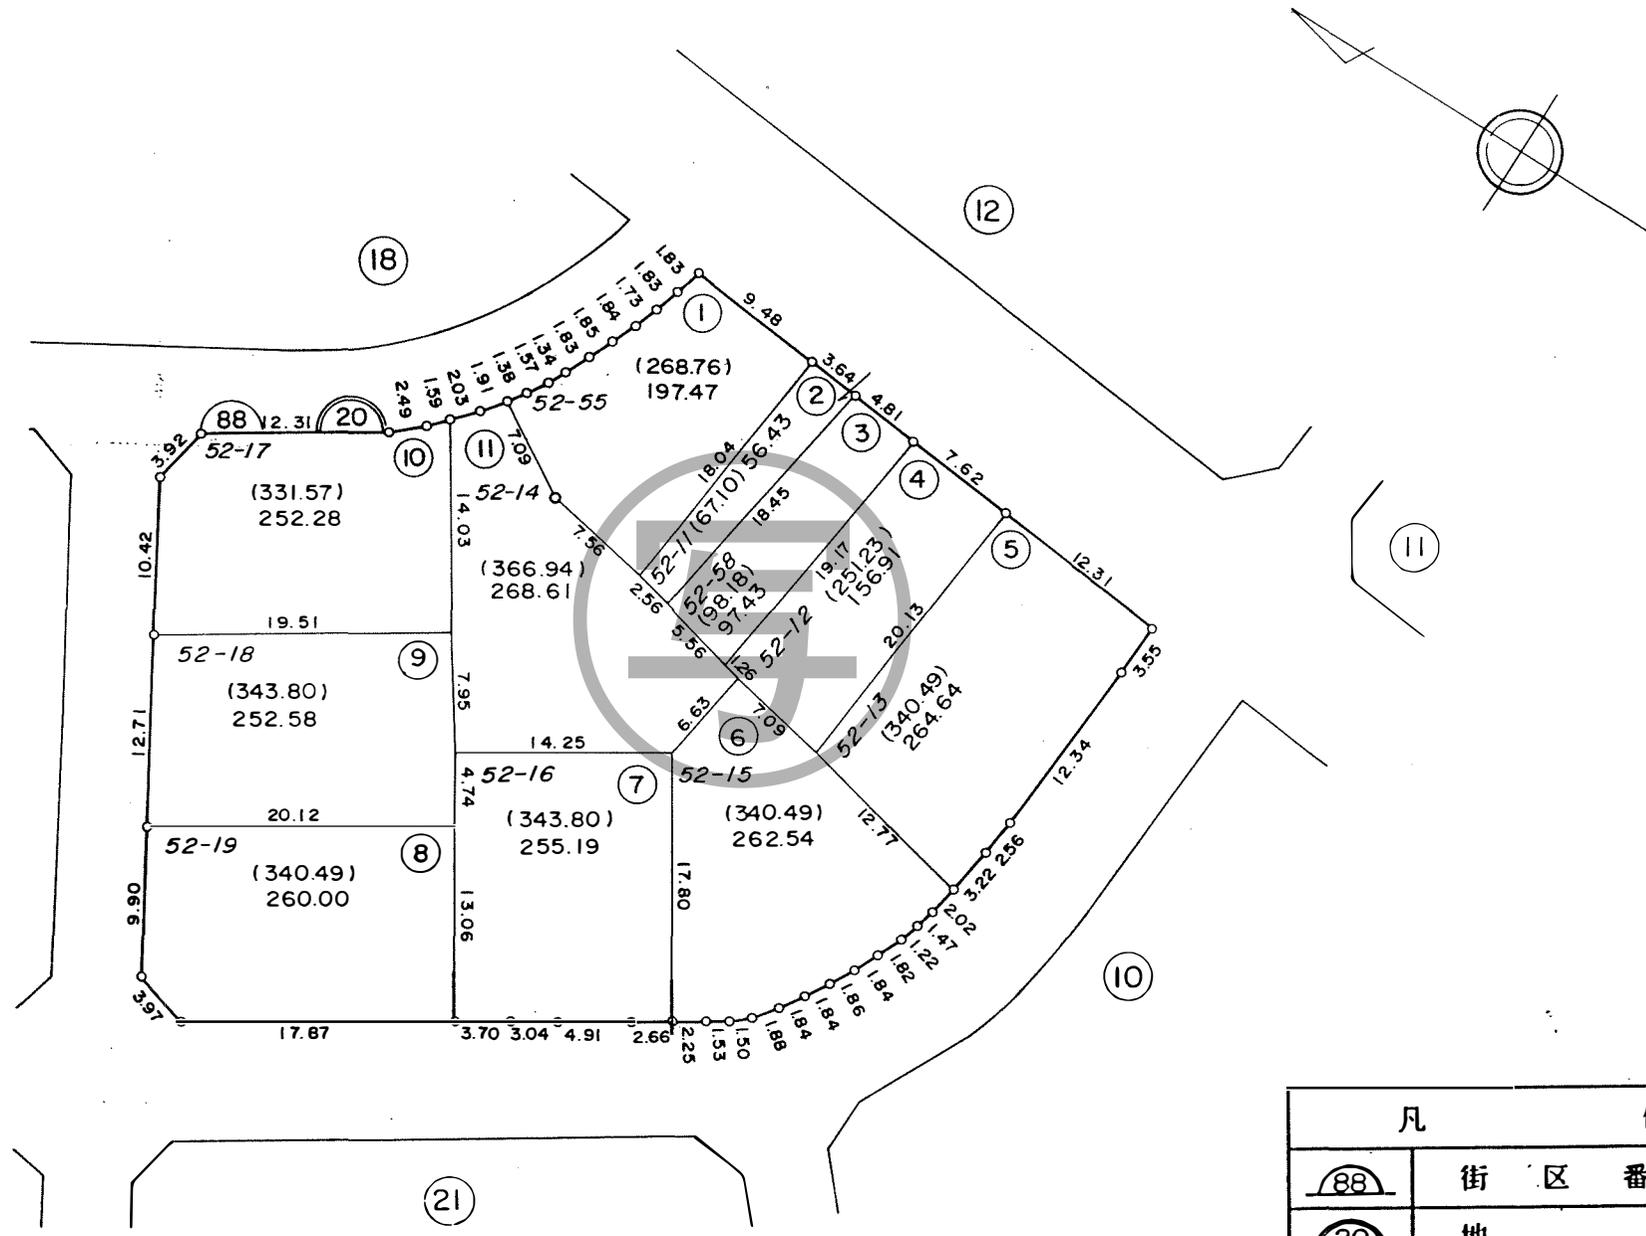

凡 例	
	街 区 番 号
	地 番
	子番 (ロット番号)
52-55	従 前 地 番

換地図



所在 緑町二丁目
地番 21

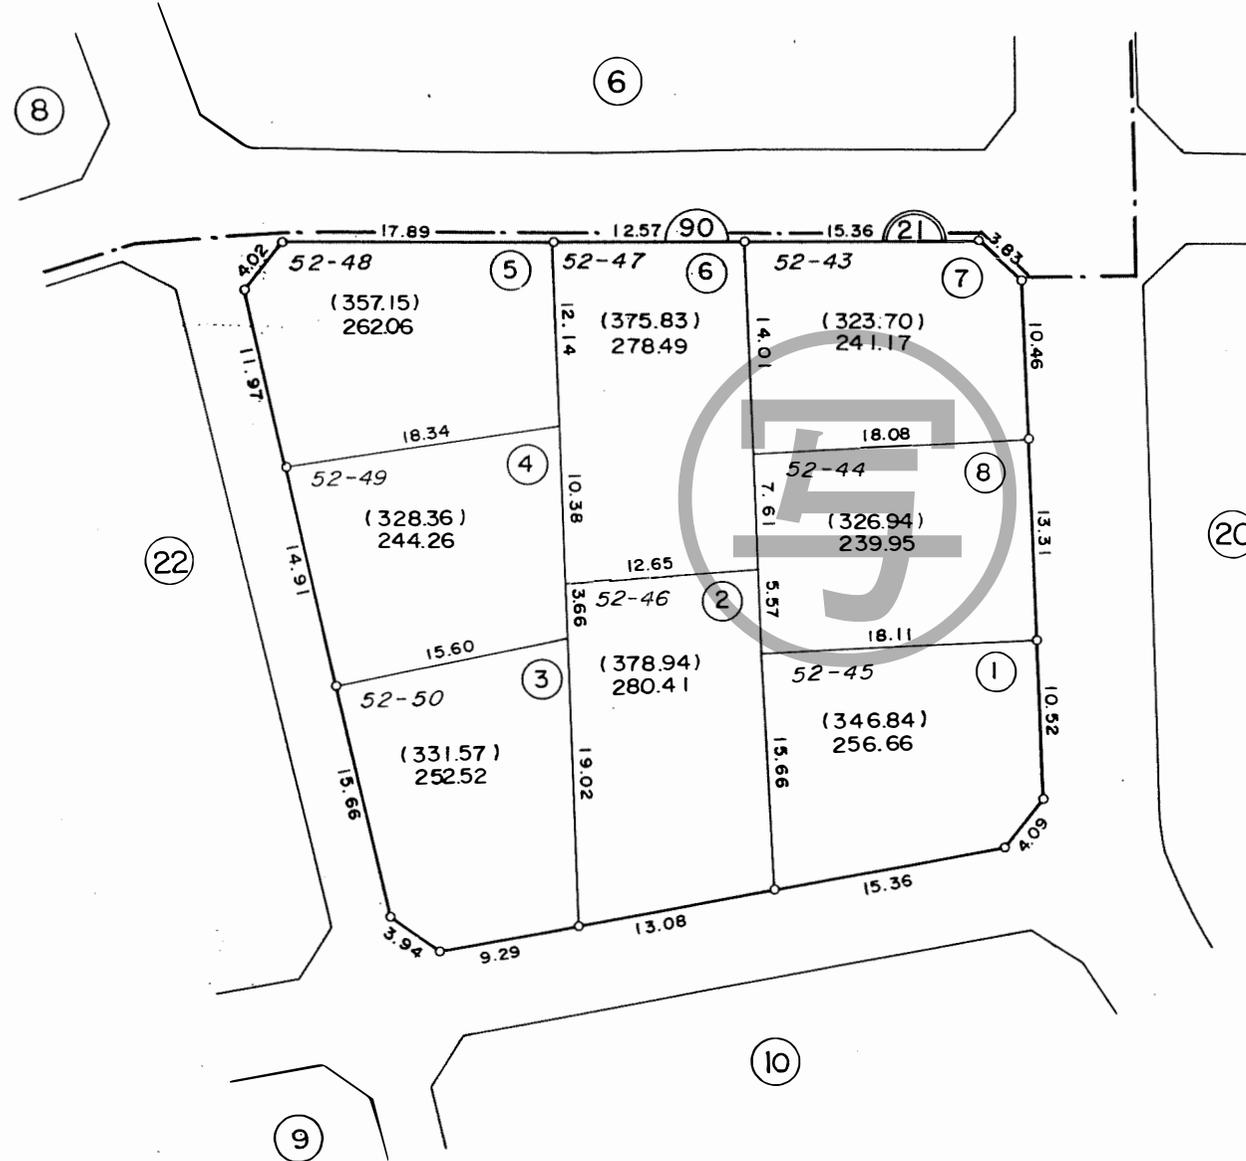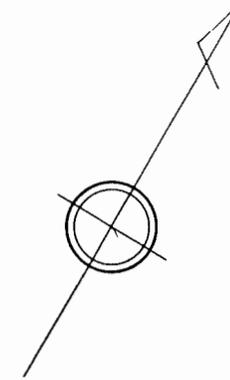

凡 例	
	街 区 番 号
	地 番
	子番 (ロット番号)
52-45	従 前 地 番

換地図



所在 緑町二丁目
地番 22

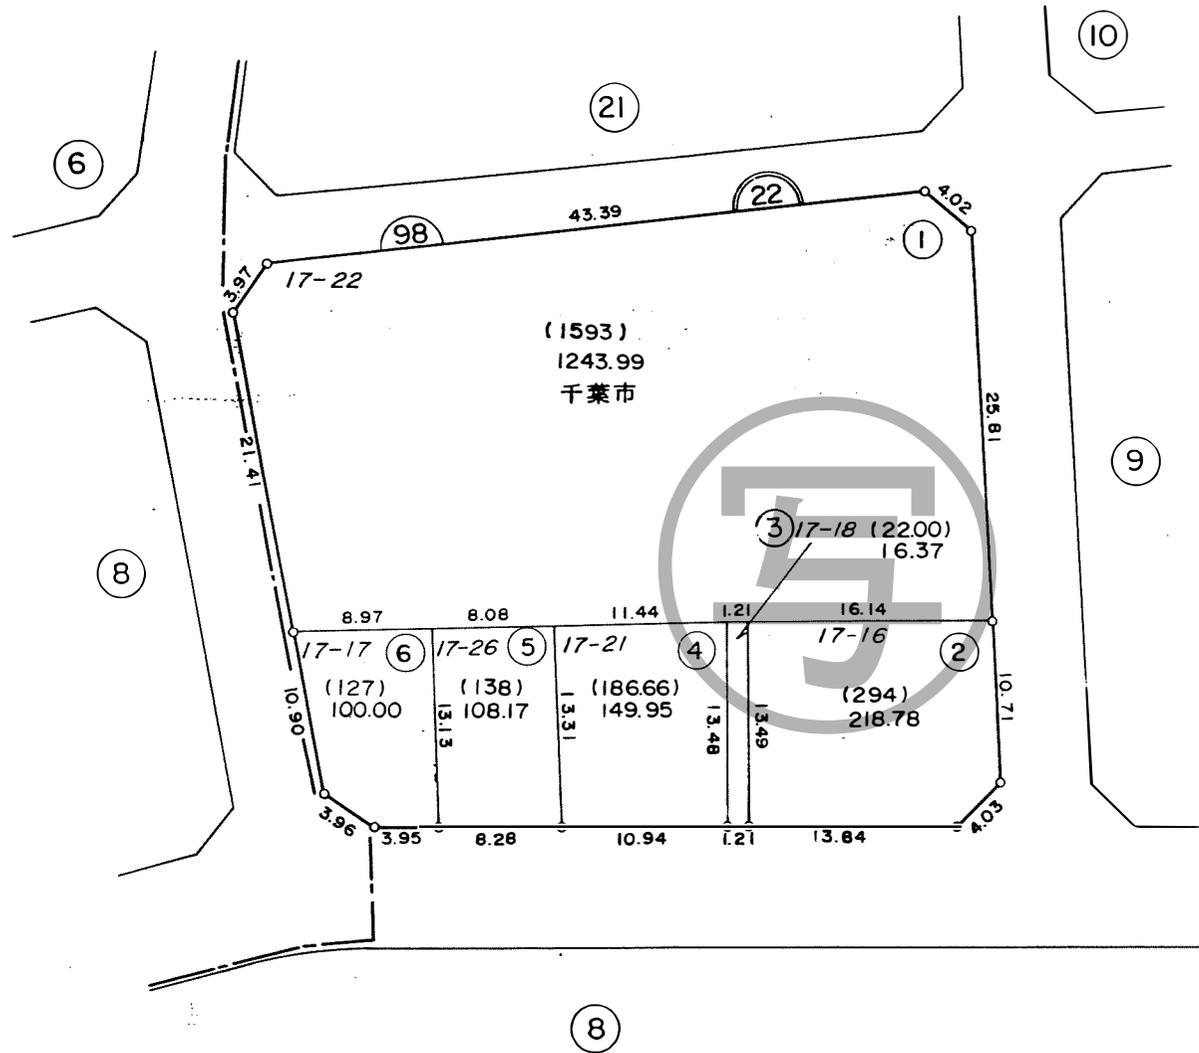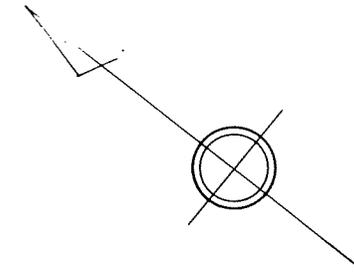

凡 例	
	街 区 番 号
	地 番
①	子番 (ロット番号)
17-22	従 前 地 番

換地図



所在 緑町二丁目
地番 23

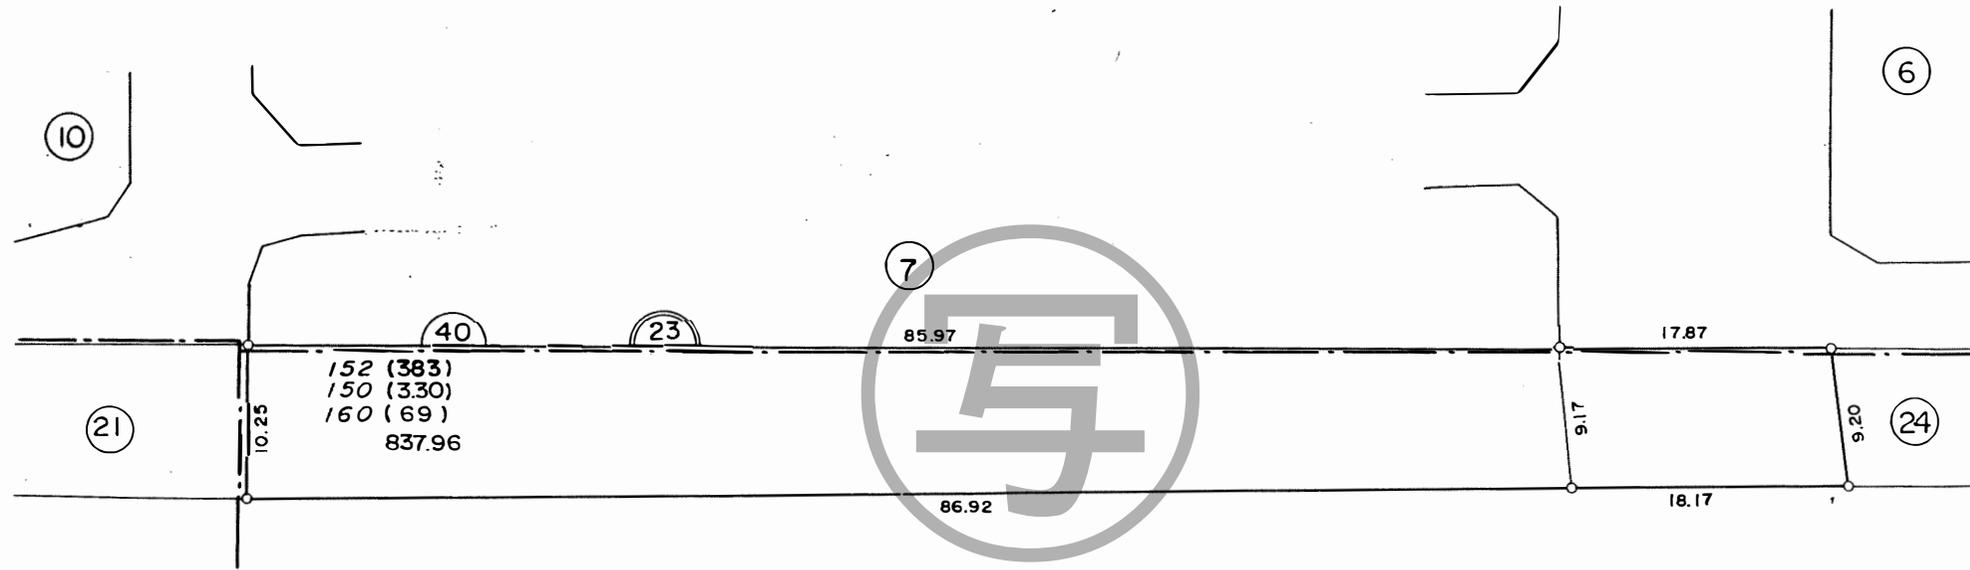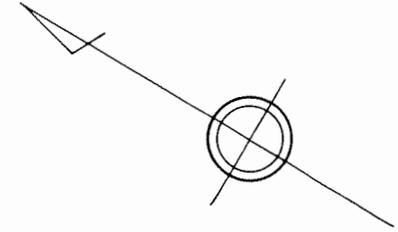

凡	例
	街 区 番 号
	地 番
	子番 (ロット番号)
152	従 前 地 番

換地図



所在 緑町二丁目
地番 24

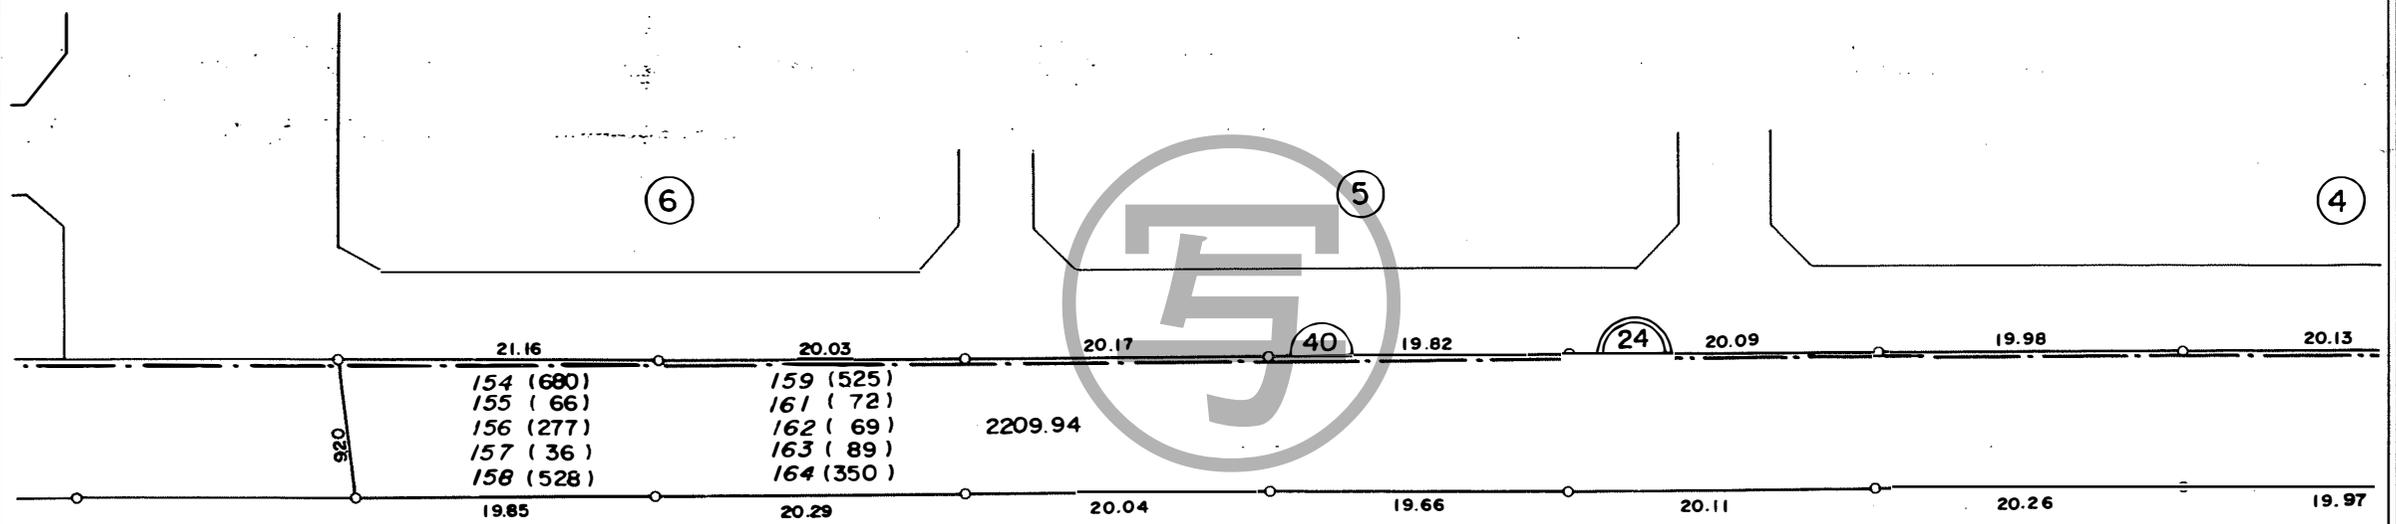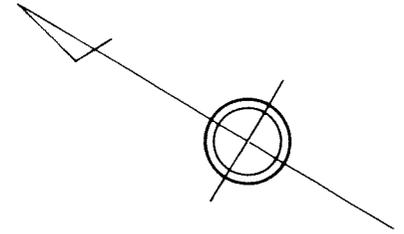

凡 例	
	街 区 番 号
	地 番
	子番 (ロット番号)
154	従 前 地 番

換地図

所在 緑町二丁目
地番 24

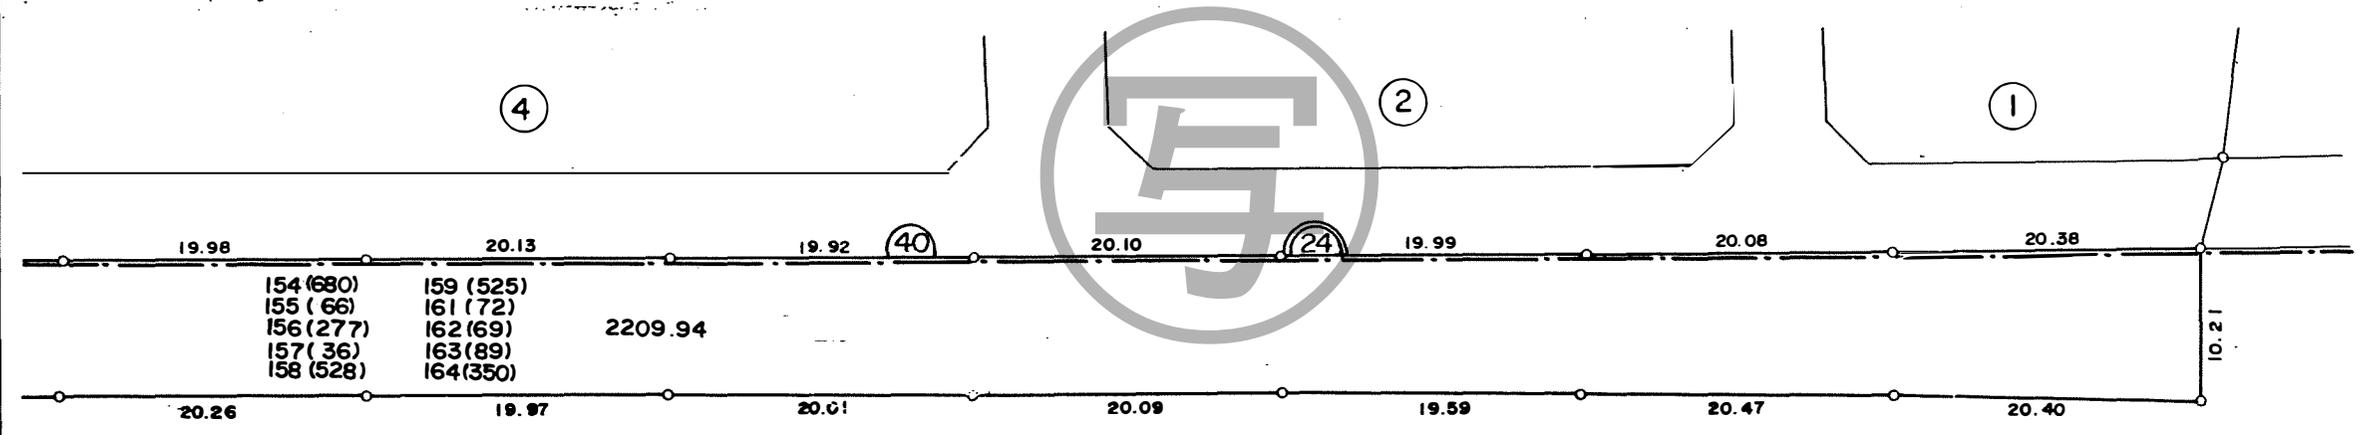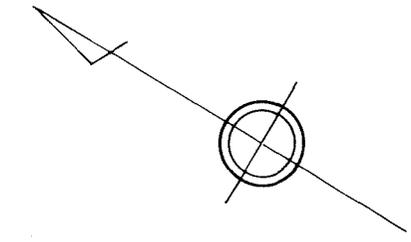

凡 例	
	街 区 番 号
	地 番
	子番 (ロット番号)
154	従 前 地 番