

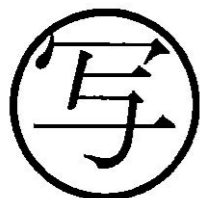
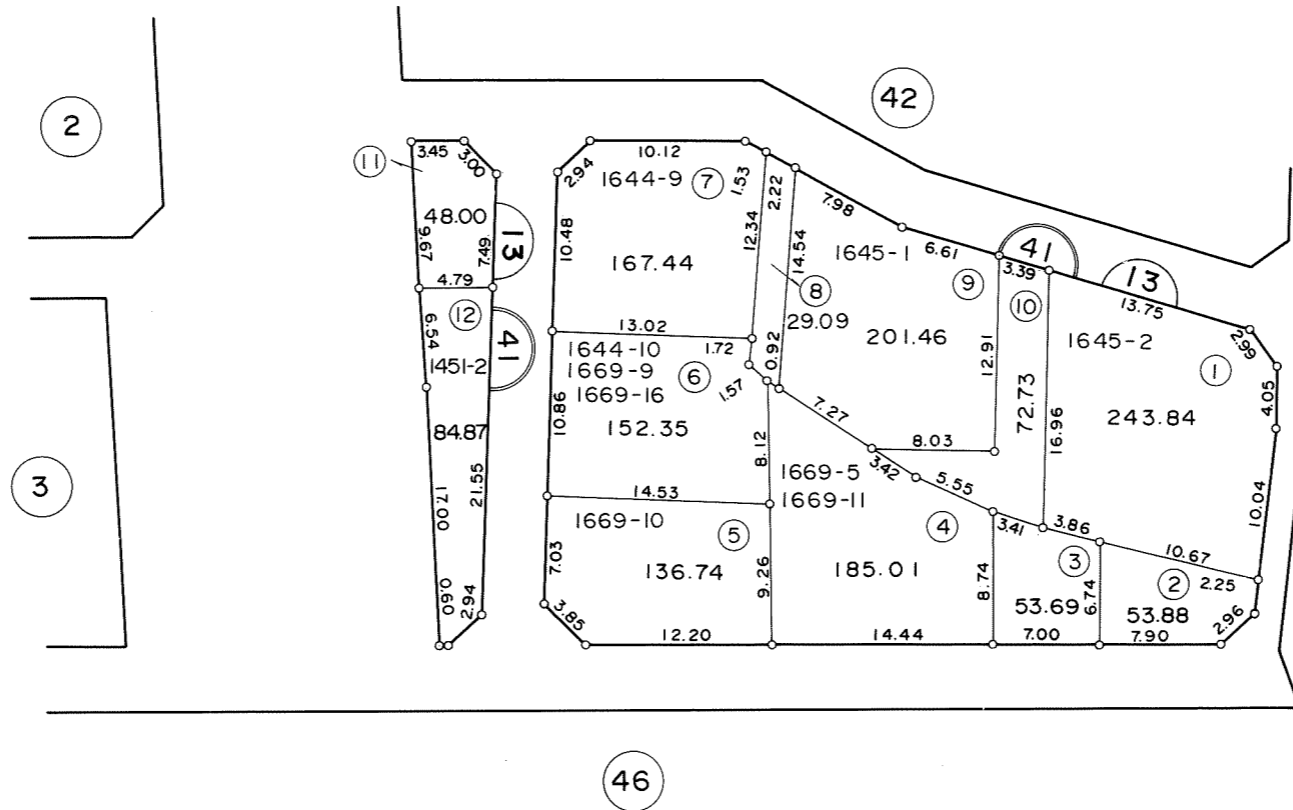
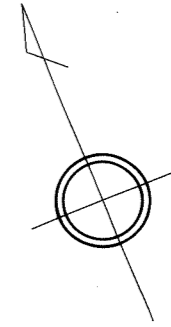
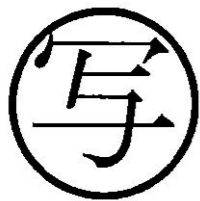


所在 南花園一丁目
地番 41

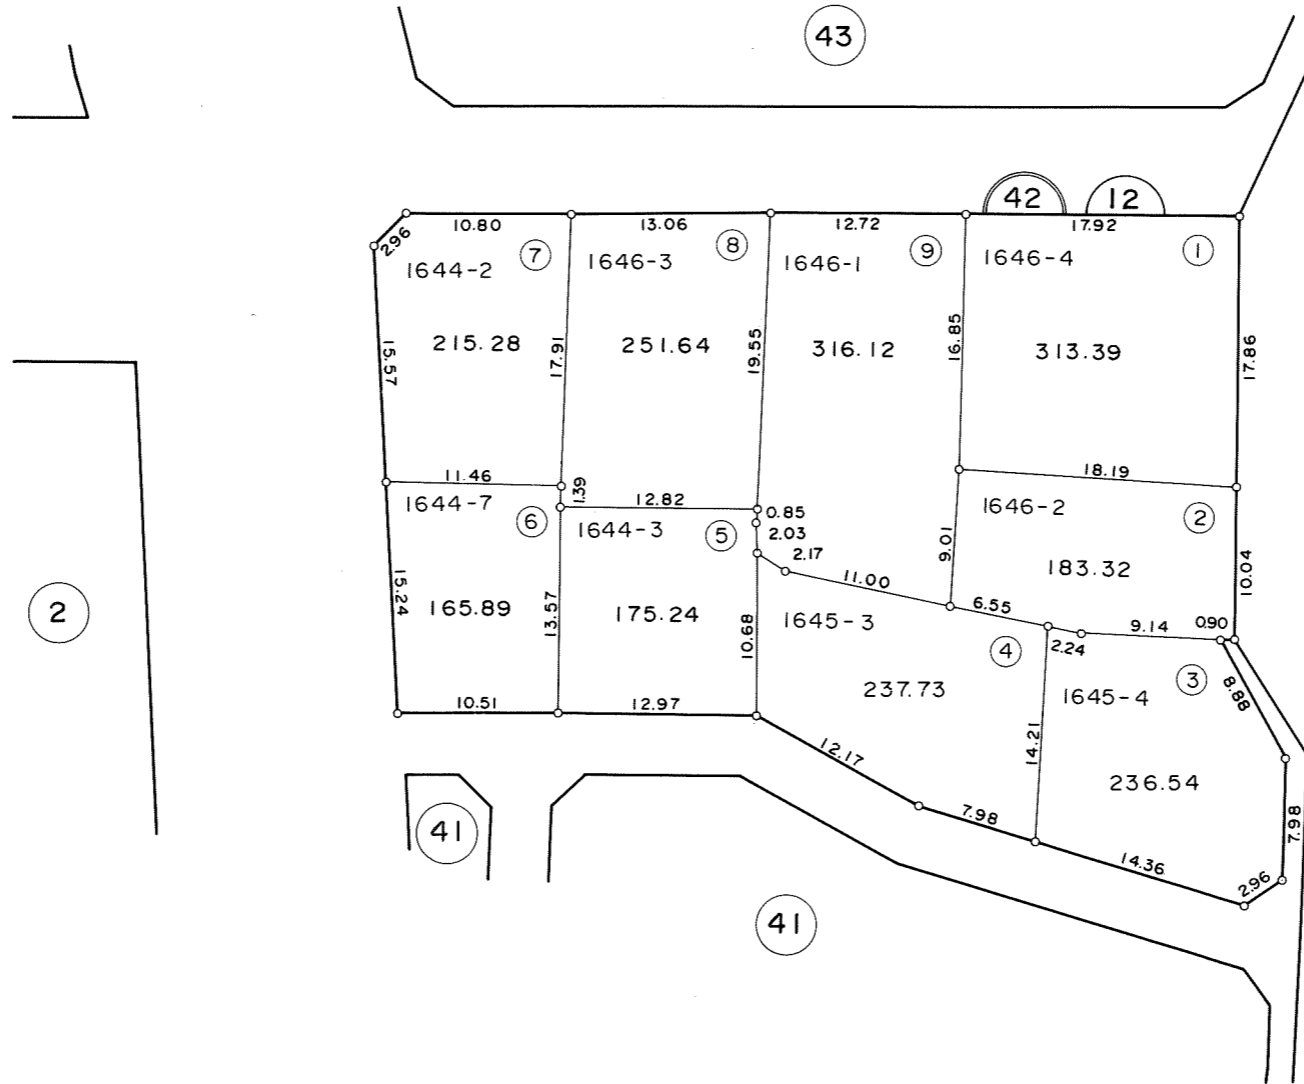




凡 例	
	街 区 番 号
	地 番
①	子番 (ロット番号)
1669-10	従 前 地 番

所在 南花園一丁目
地番 42

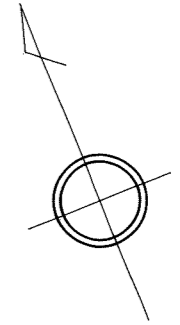


凡 例	
	街 区 番 号
	地 番
①	子番 (ロット番号)
1646-4	従 前 地 番

所在 南花園一丁目
地番 43

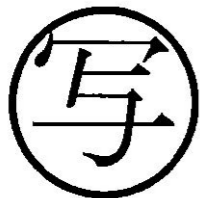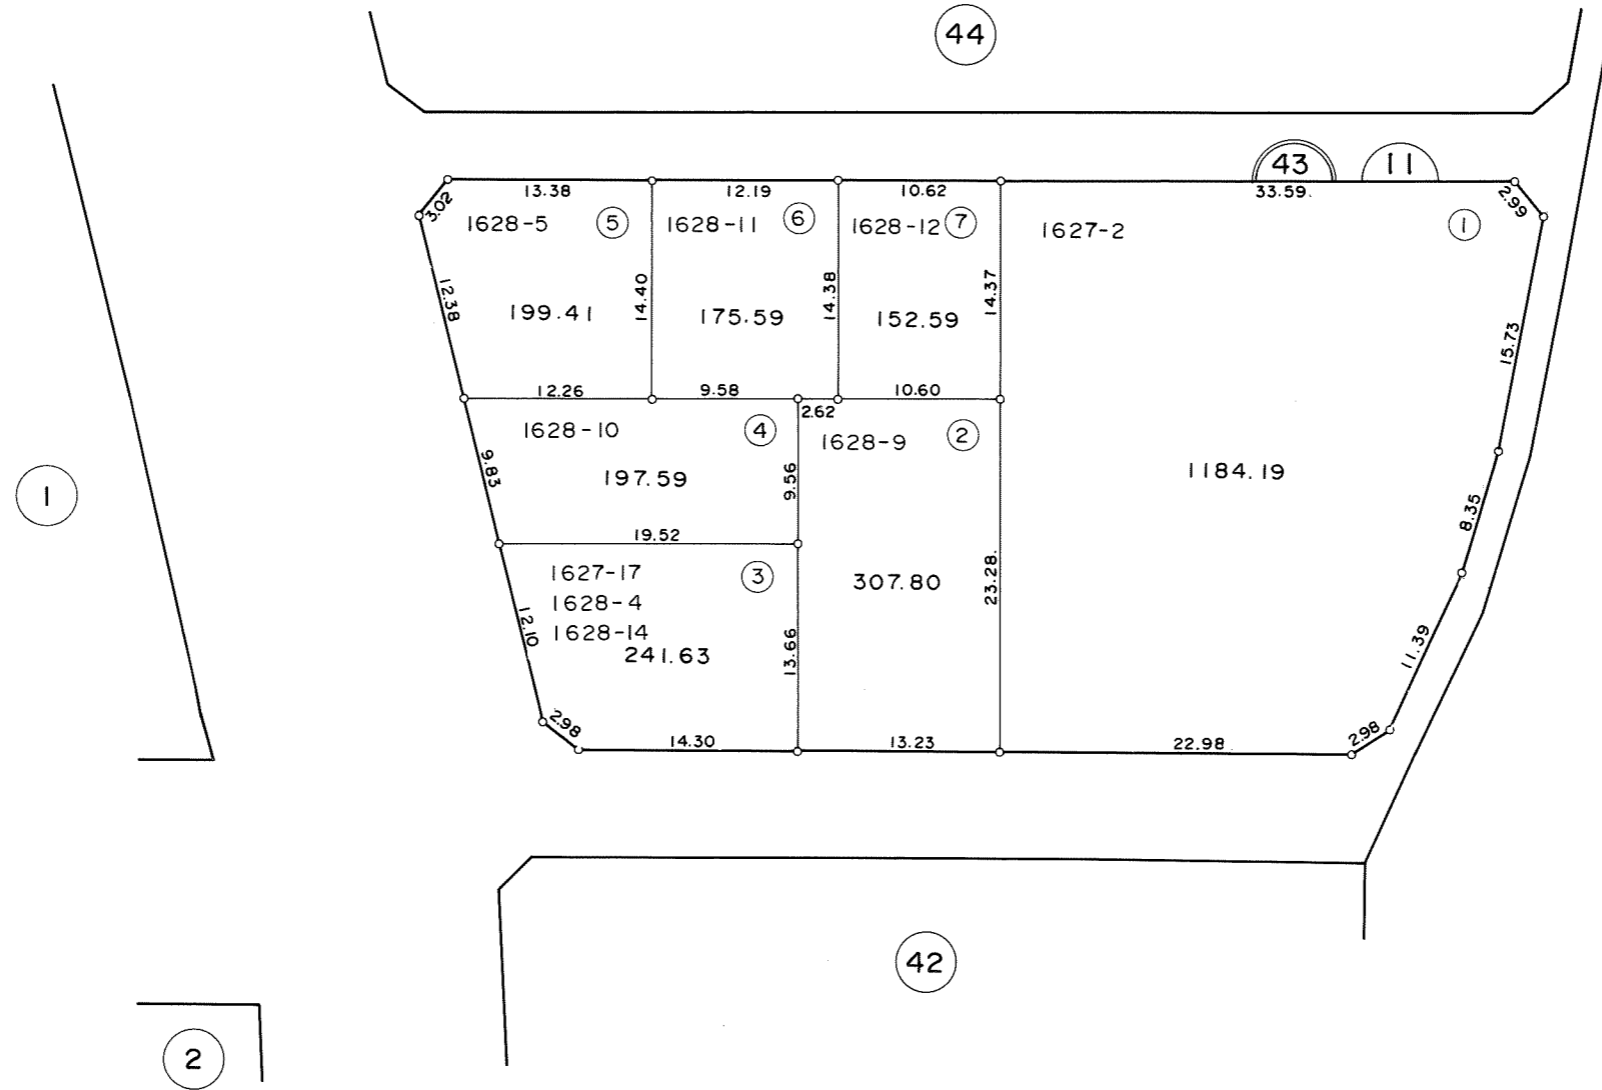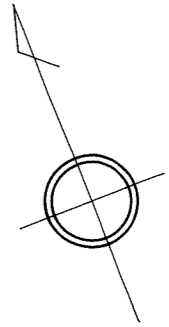

凡 例	
	街 区 番 号
	地 番
	子番 (ロット番号)
1627-2	従 前 地 番

所在 南花園一丁目
地番 44, 45

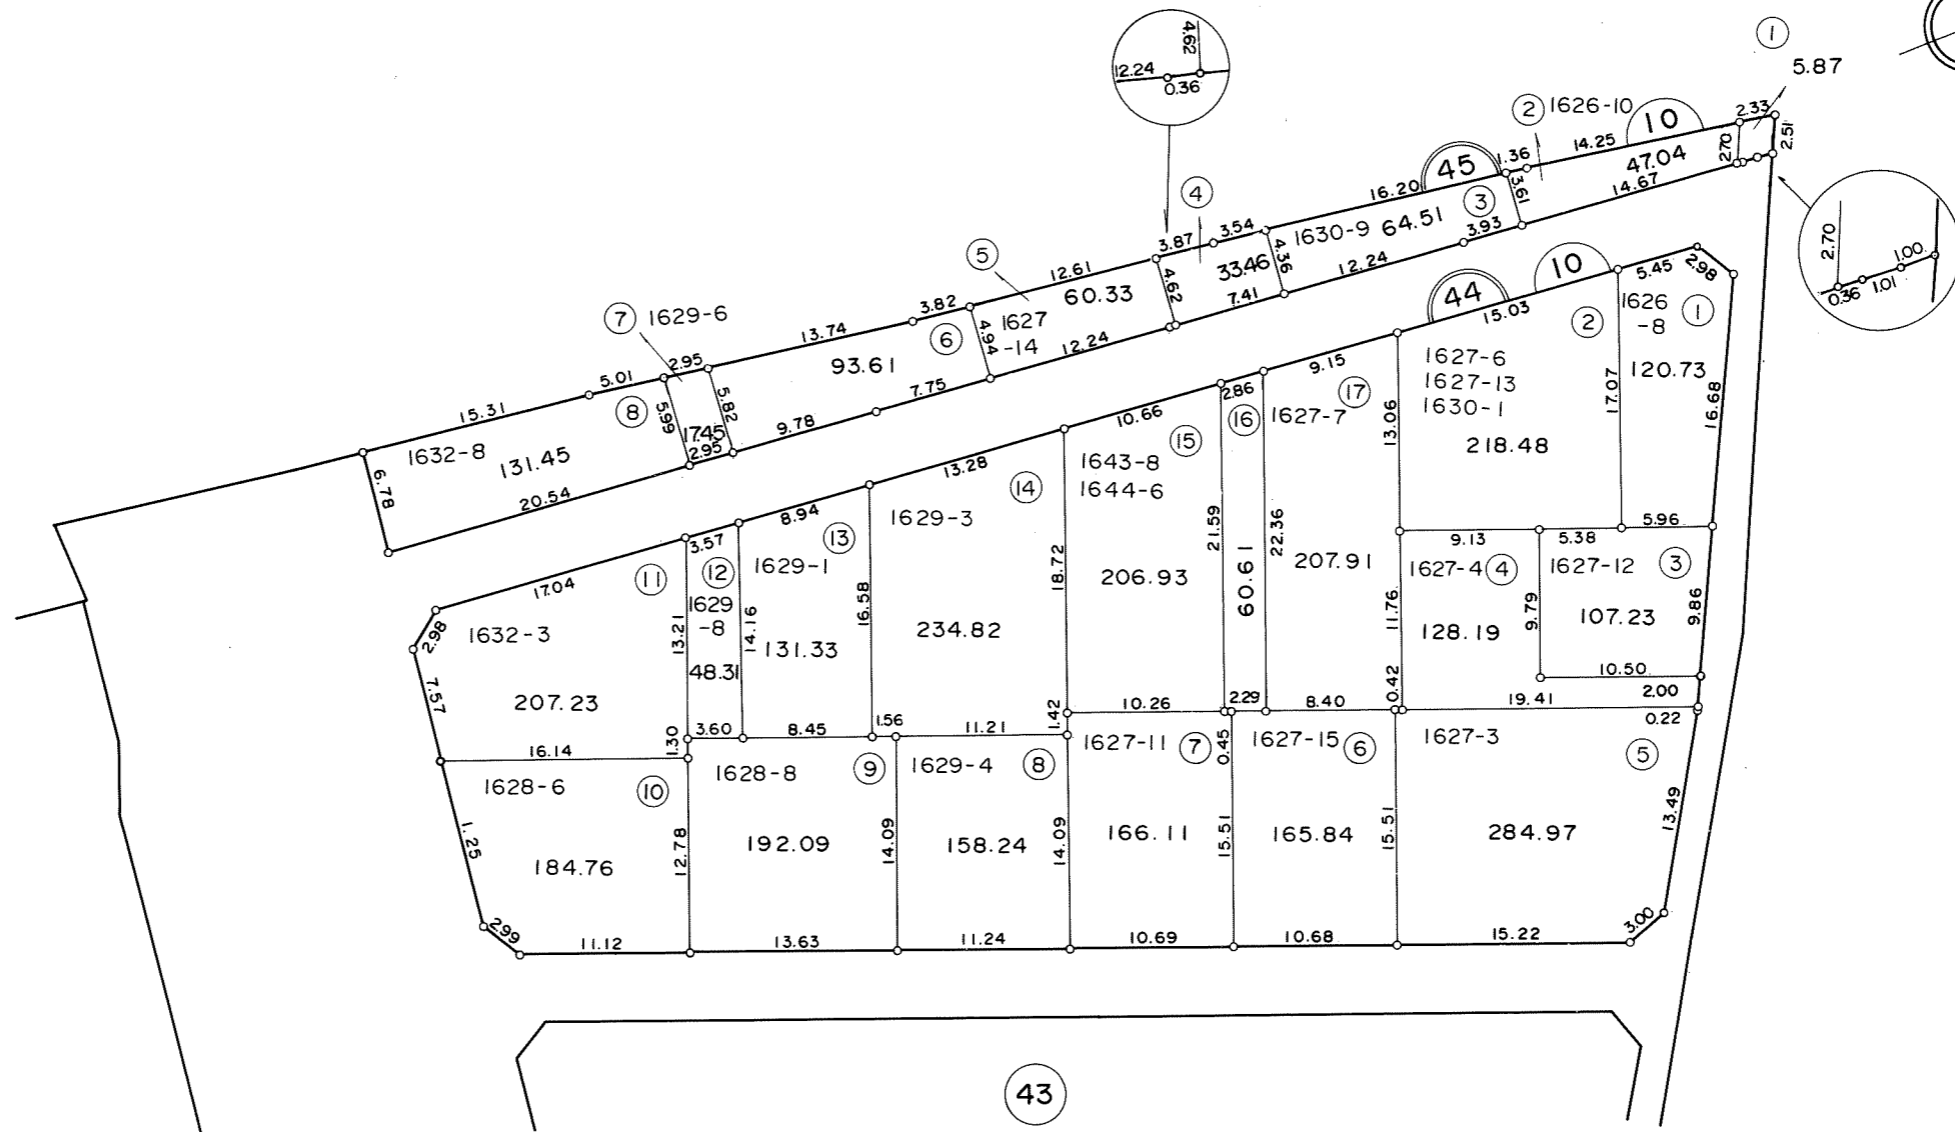

写

凡 例	
	街 区 番 号
	地 番
	子番 (ロット番号)
1626-8	従 前 地 番