
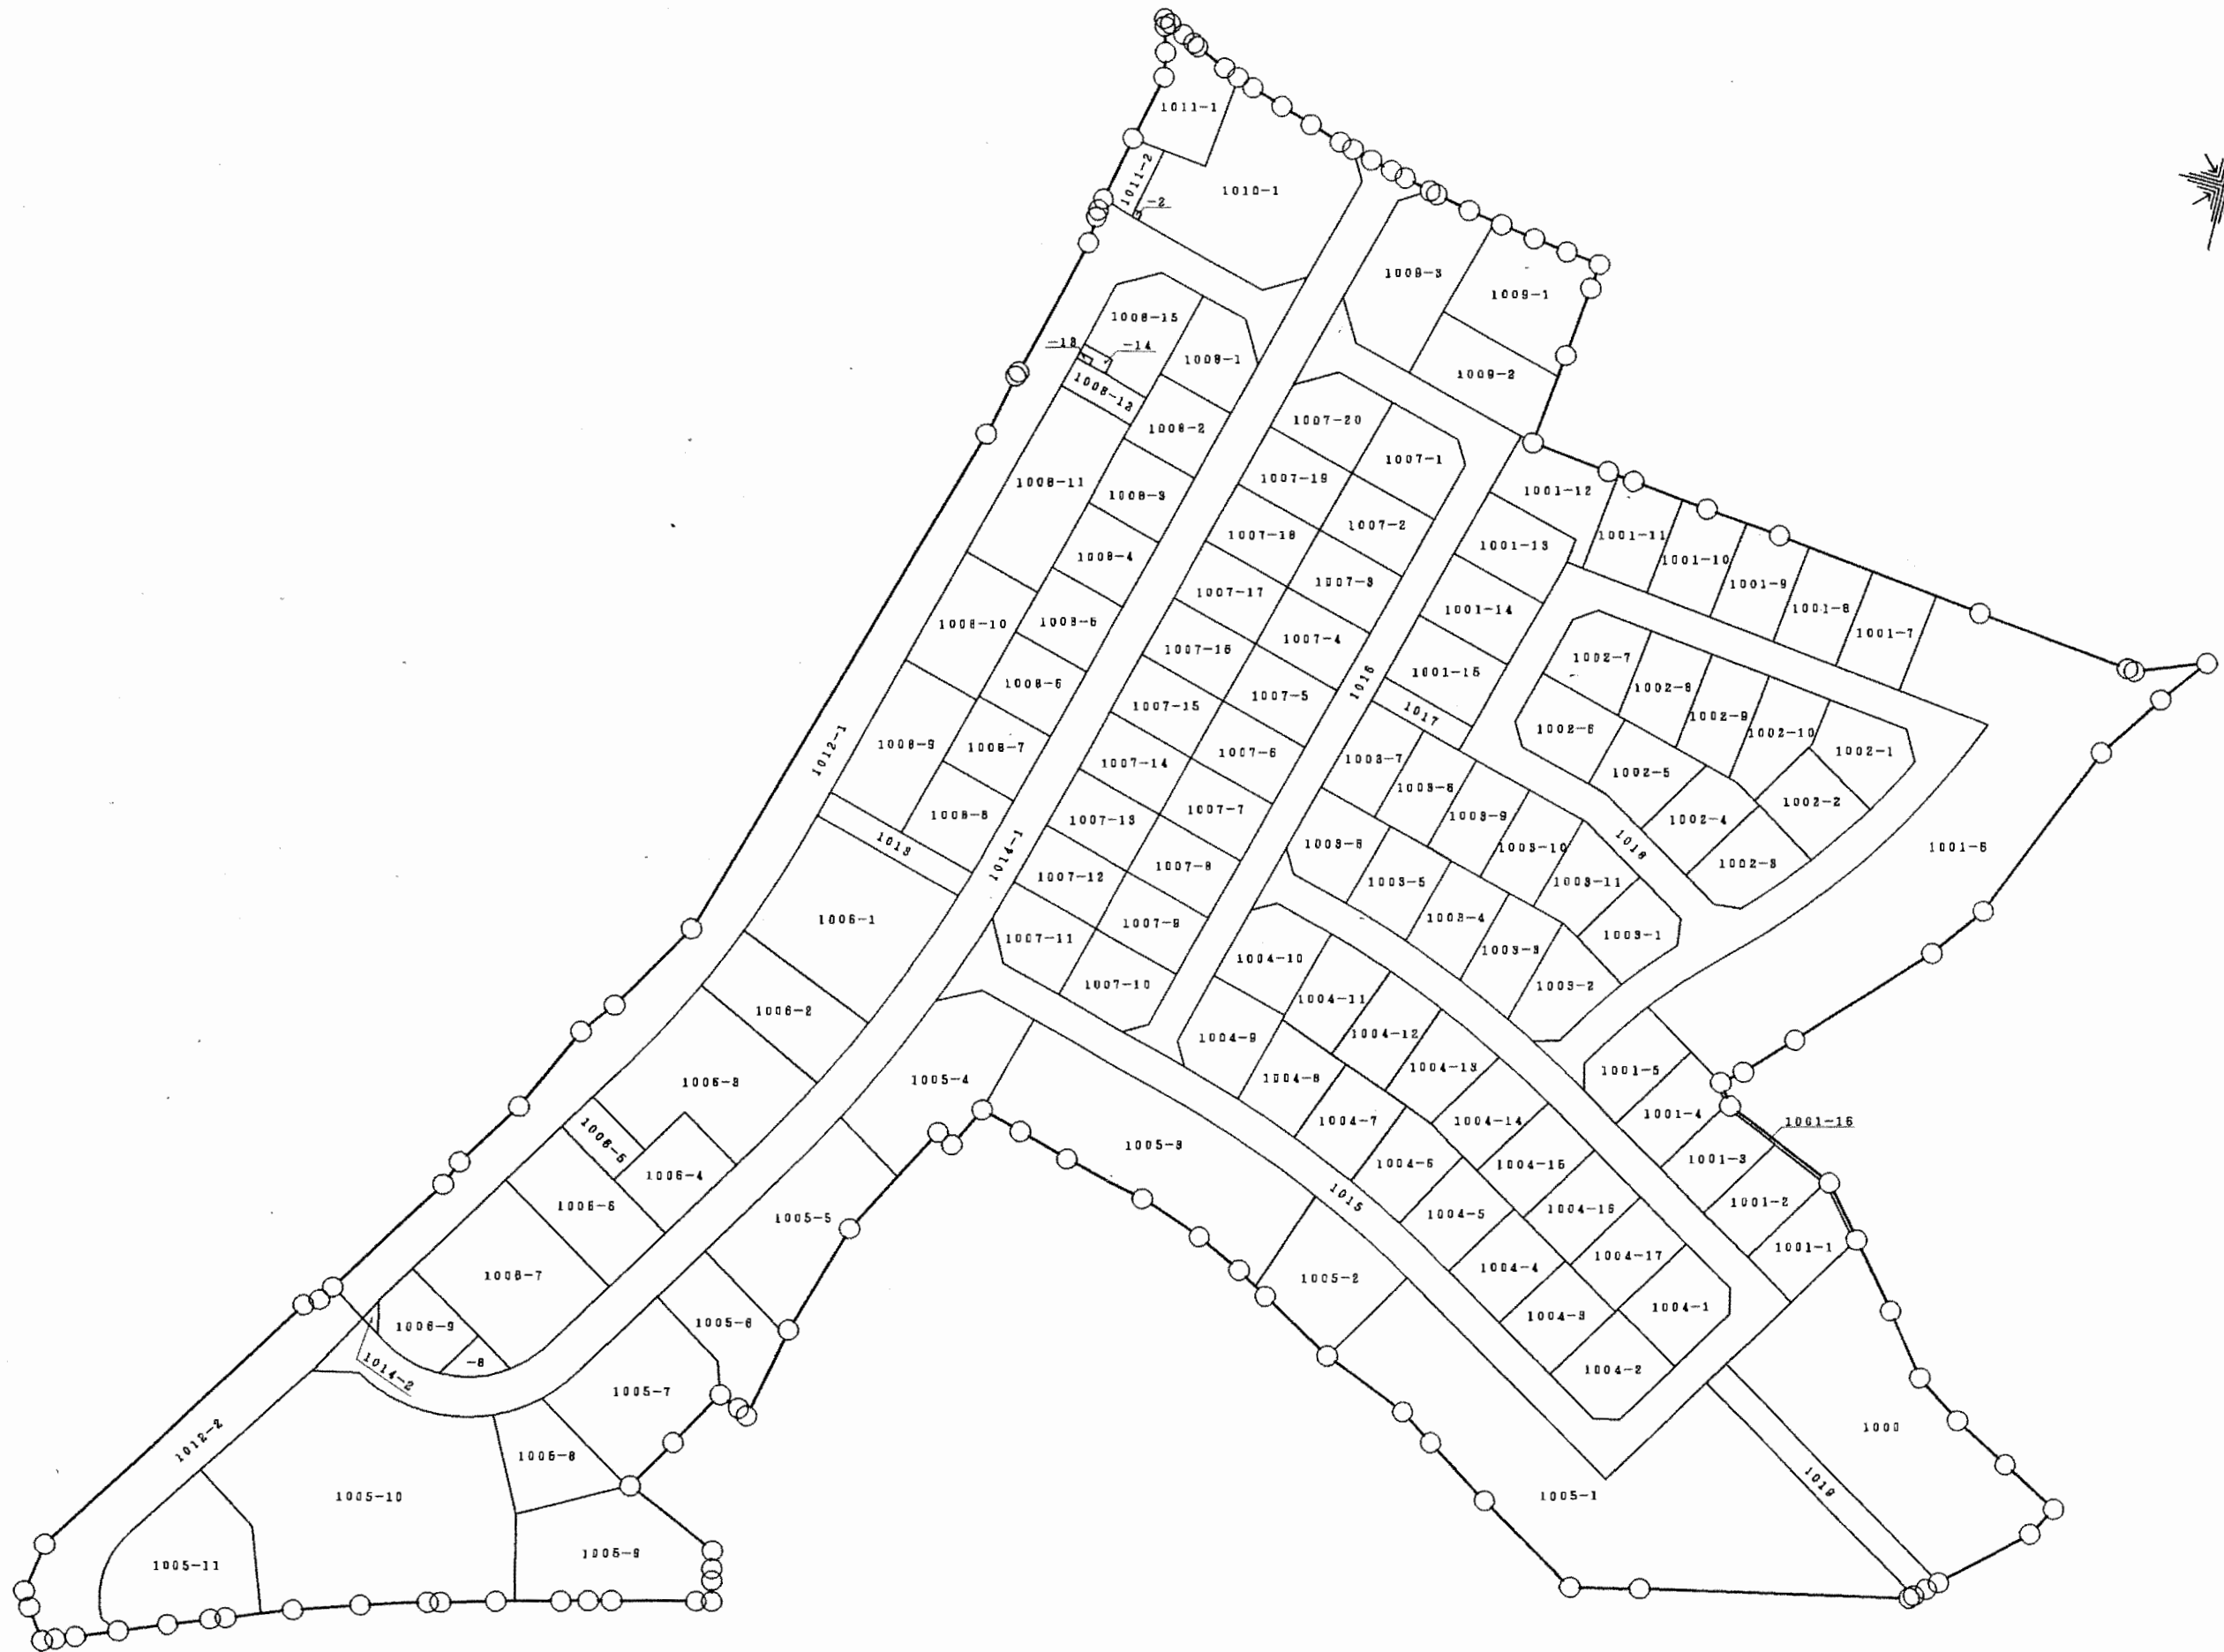


千葉市若葉区源町第二土地区画整理事業 換地図

S = 1 : 1000

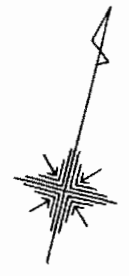

写

1:1000 換地図