
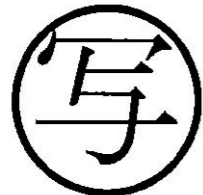
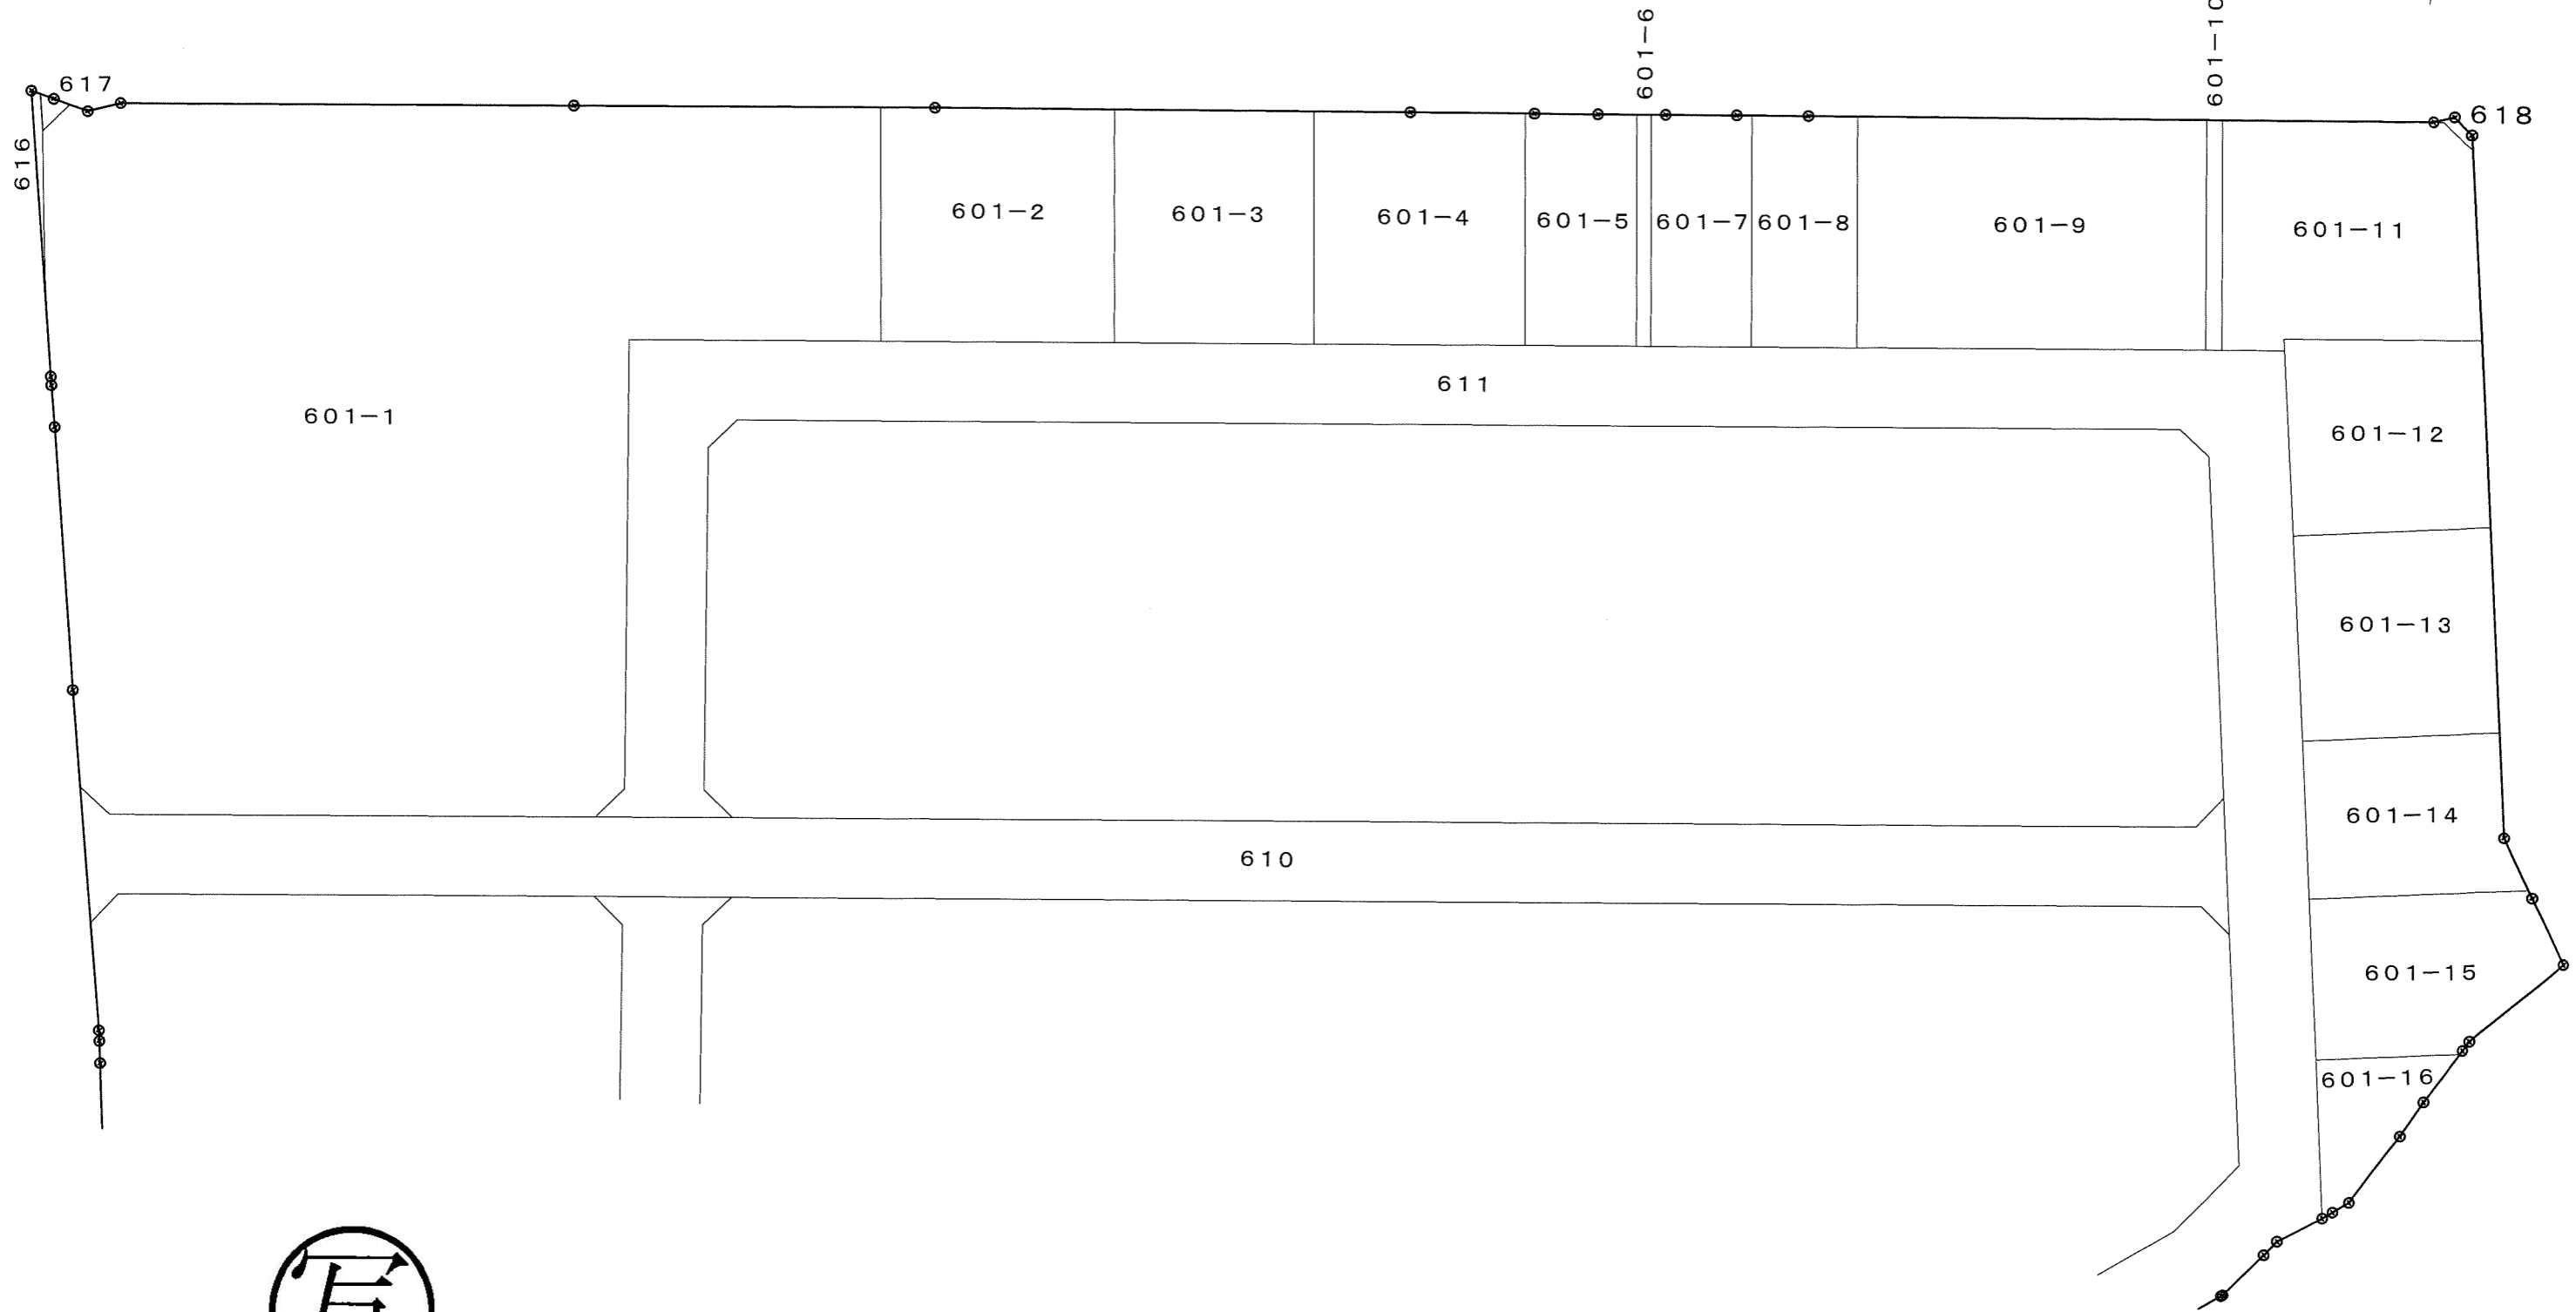


千葉市緑区古市場地区土地区画整理事業

換地図

中西町

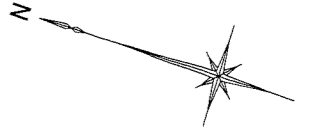




街区番号	11
縮尺	1/500

千葉市緑区古市場地区土地区画整理組合

千葉市緑区古市場地区土地区画整理事業

換地図

中西町

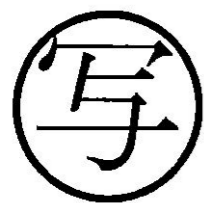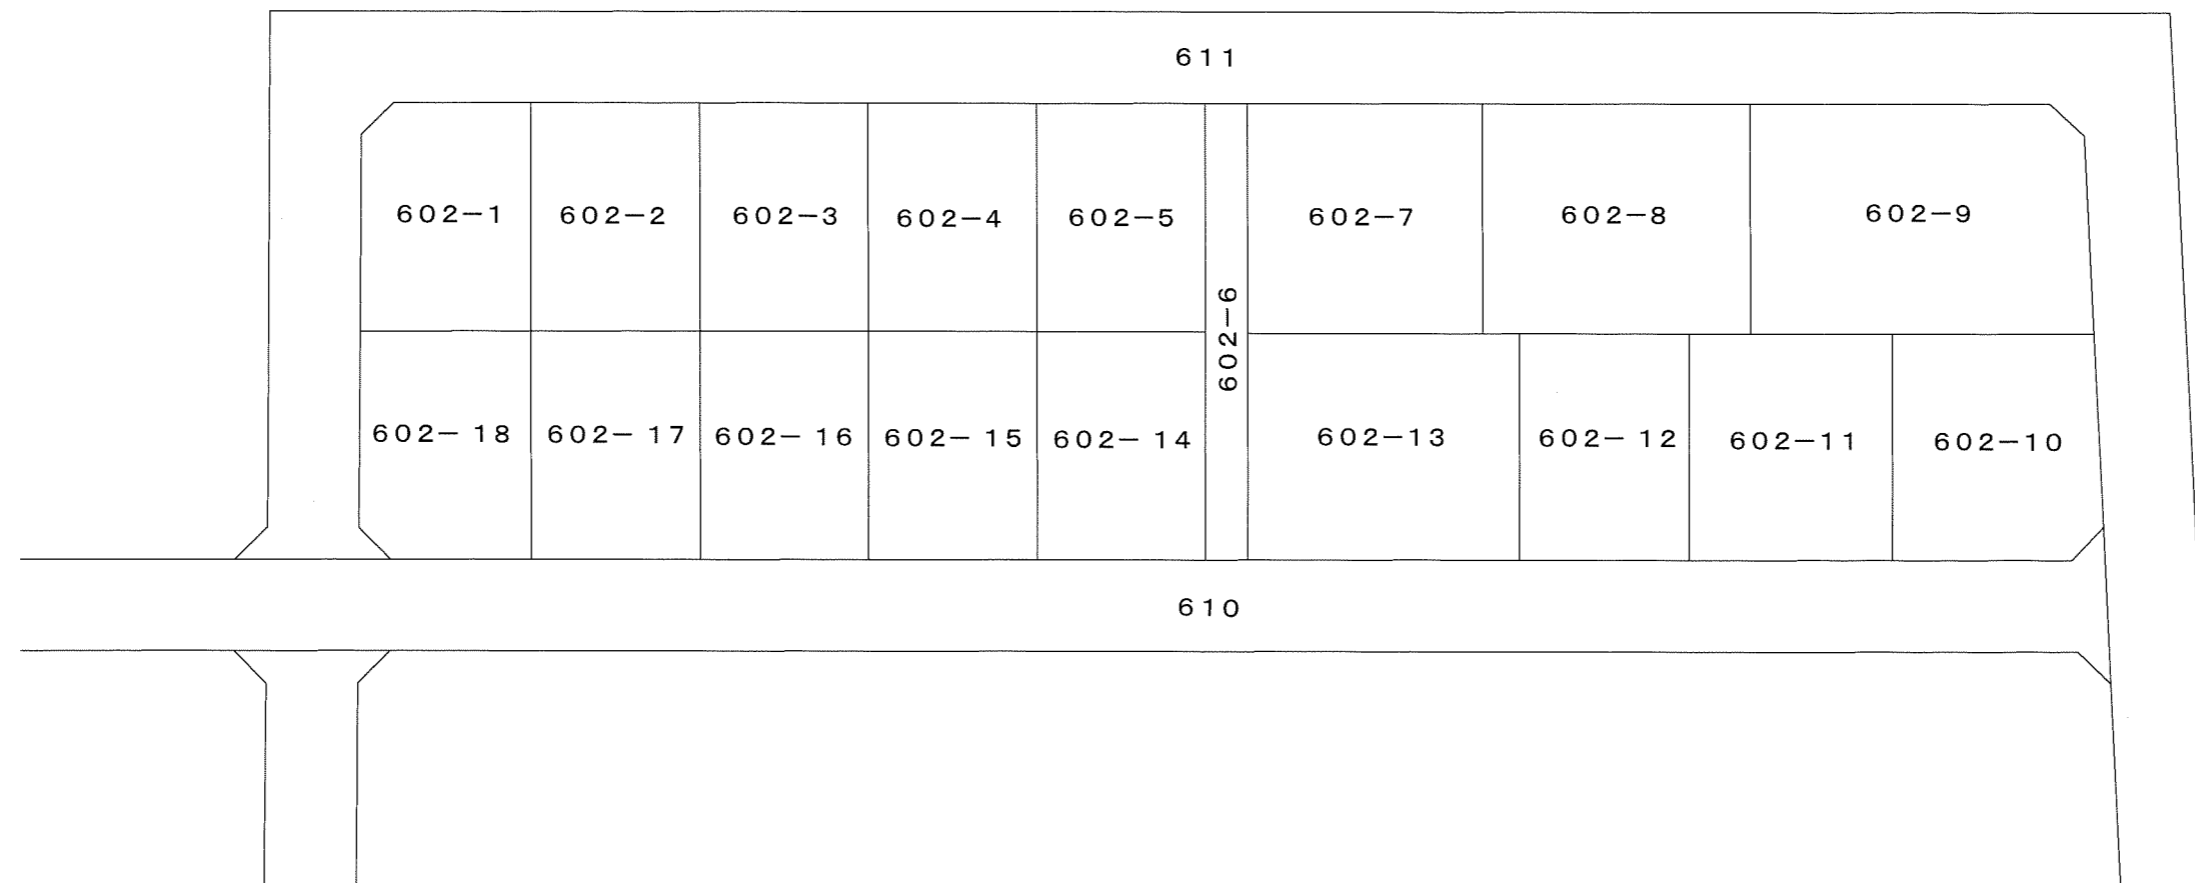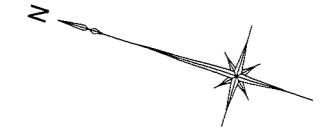




街区番号	12
縮尺	1/500

千葉市緑区古市場地区土地区画整理組合

千葉市緑区古市場地区土地区画整理事業

換地図

中西町

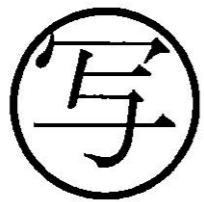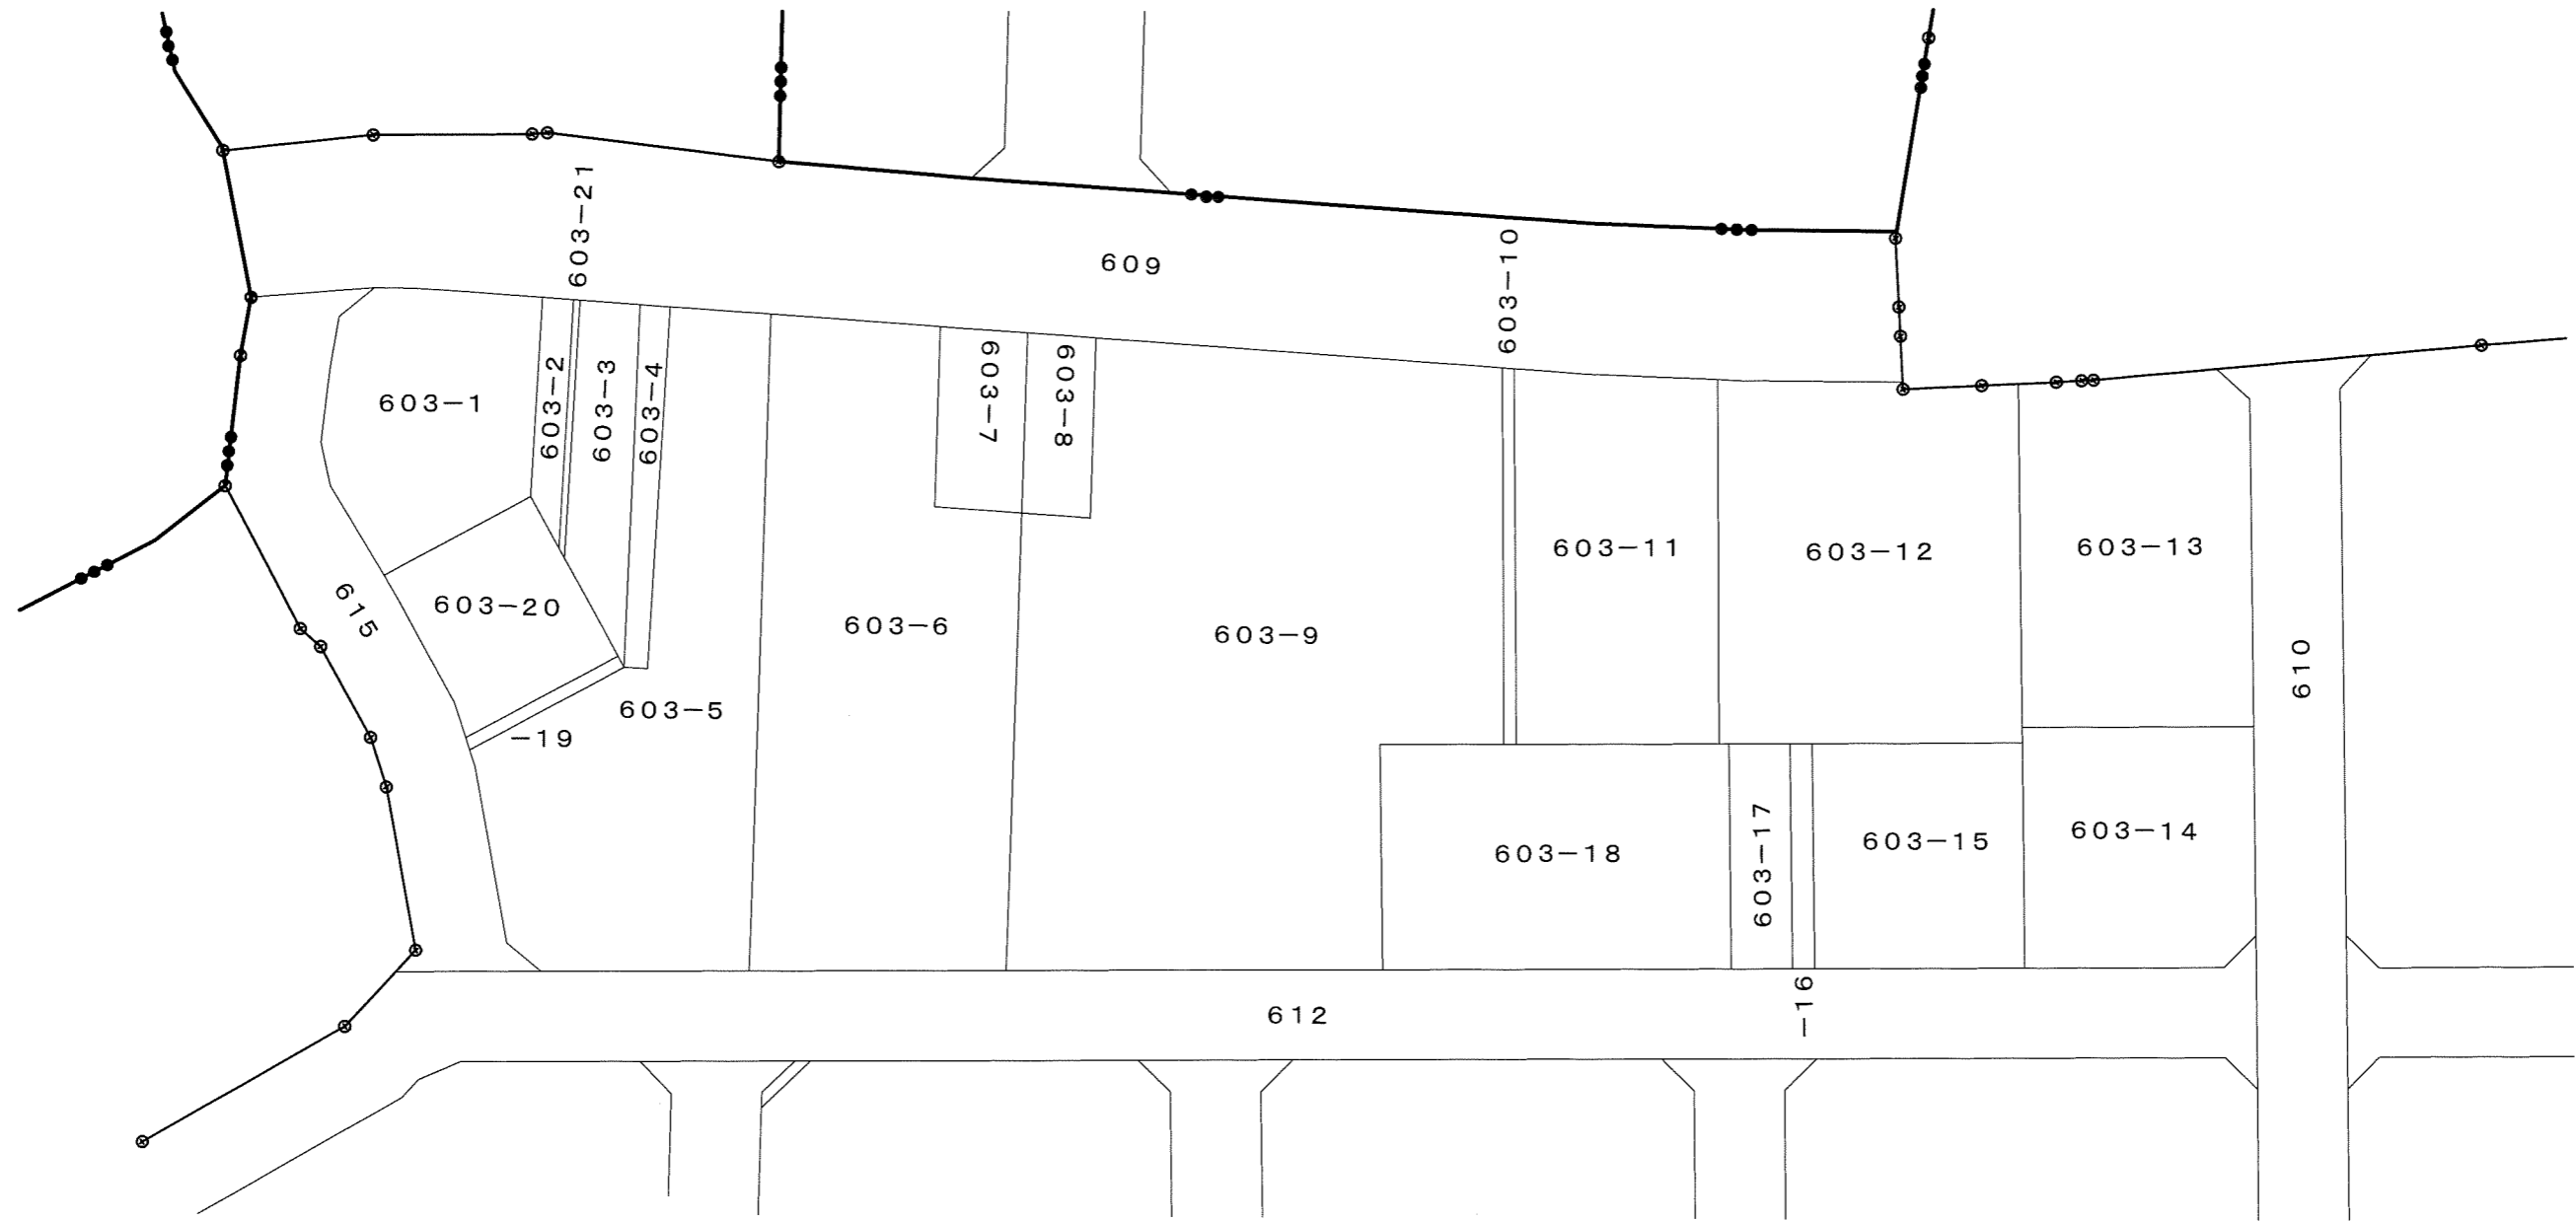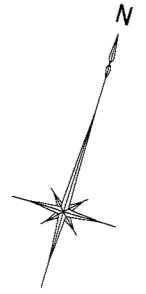




街区番号	13
縮尺	1/500

千葉市緑区古市場地区土地区画整理組合

千葉市緑区古市場地区土地区画整理事業

換地図

中西町

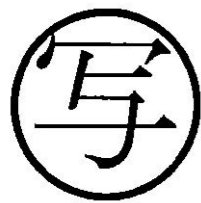
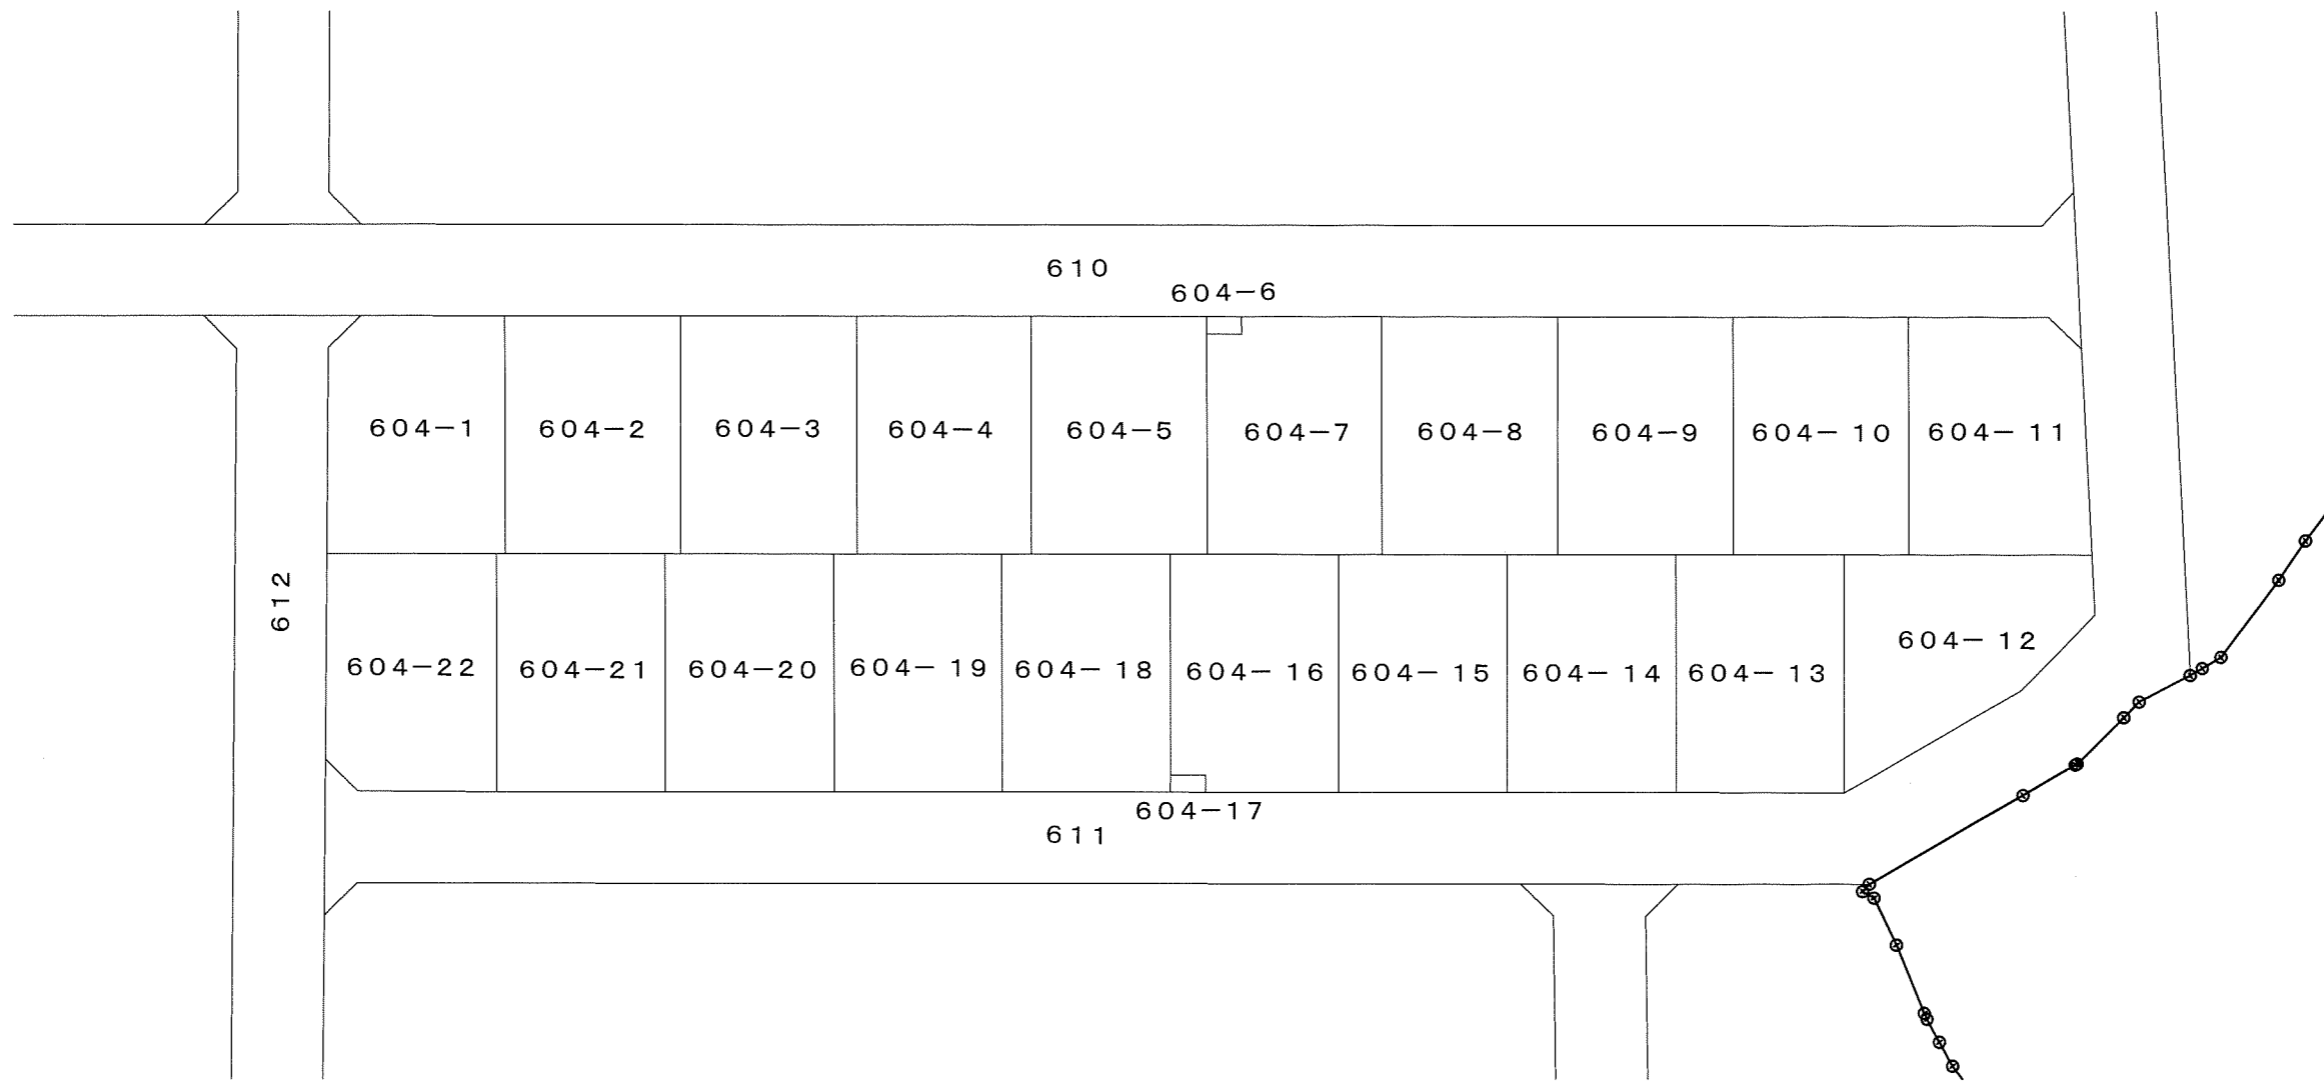
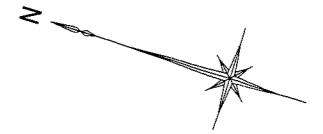


街区番号	14
縮尺	1/500

千葉市緑区古市場地区土地区画整理事業




換地図

中西町

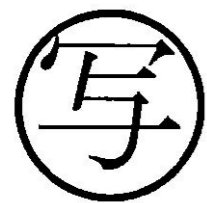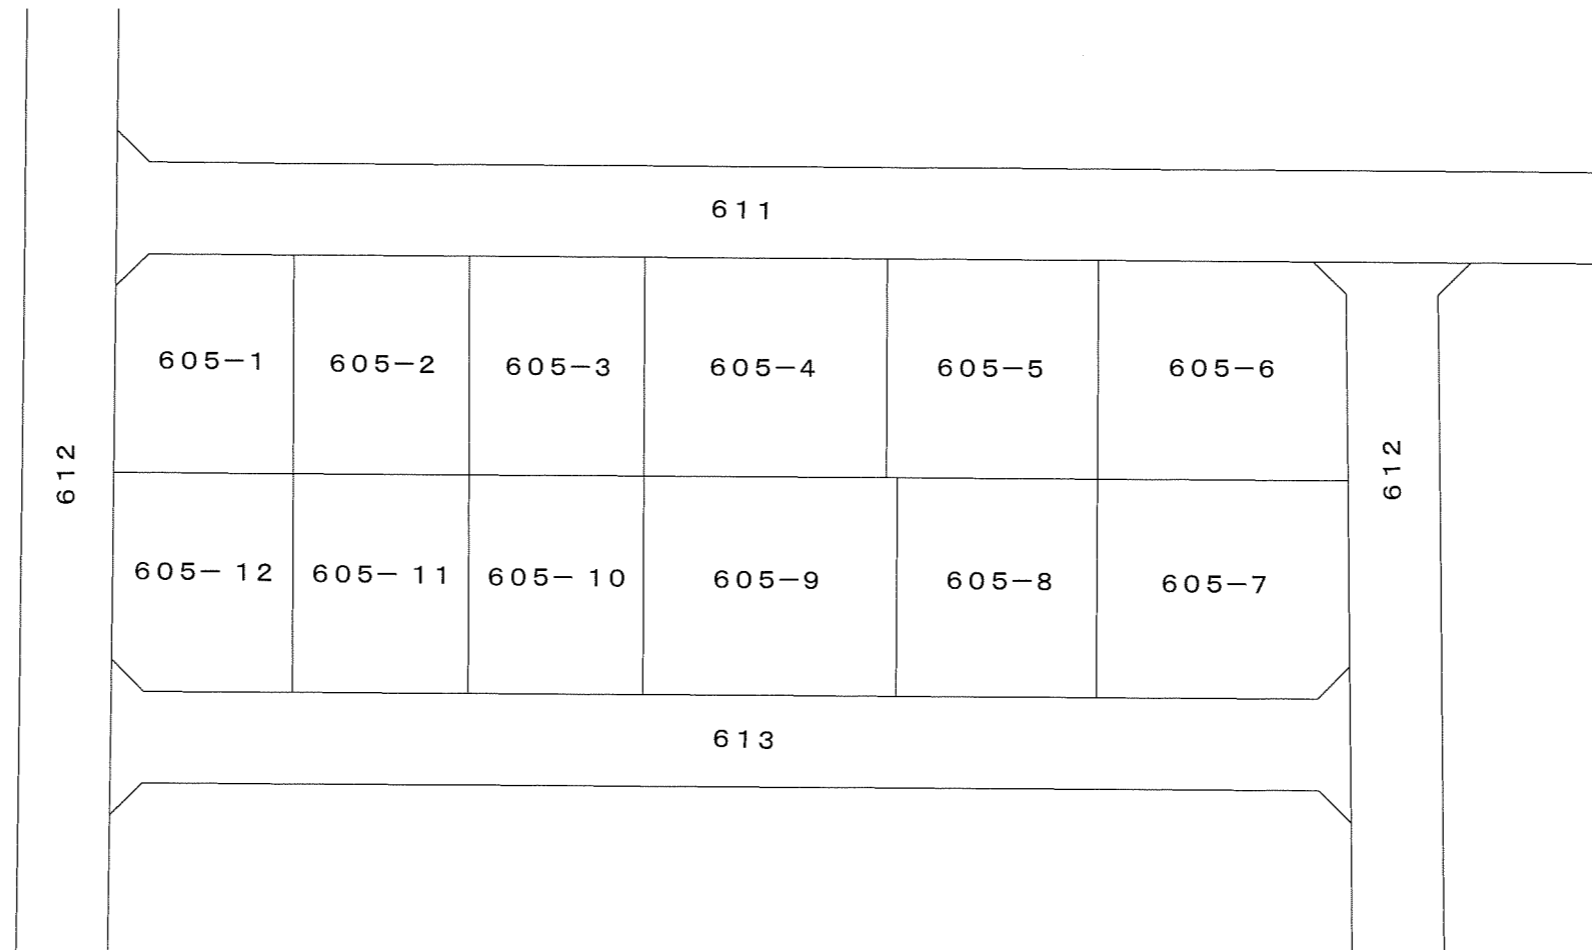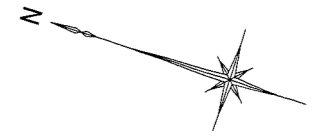

街区番号	15
縮尺	1/500

千葉市緑区古市場地区土地区画整理事業
換地図
中西町

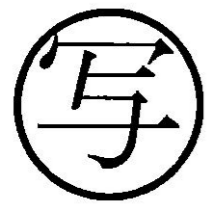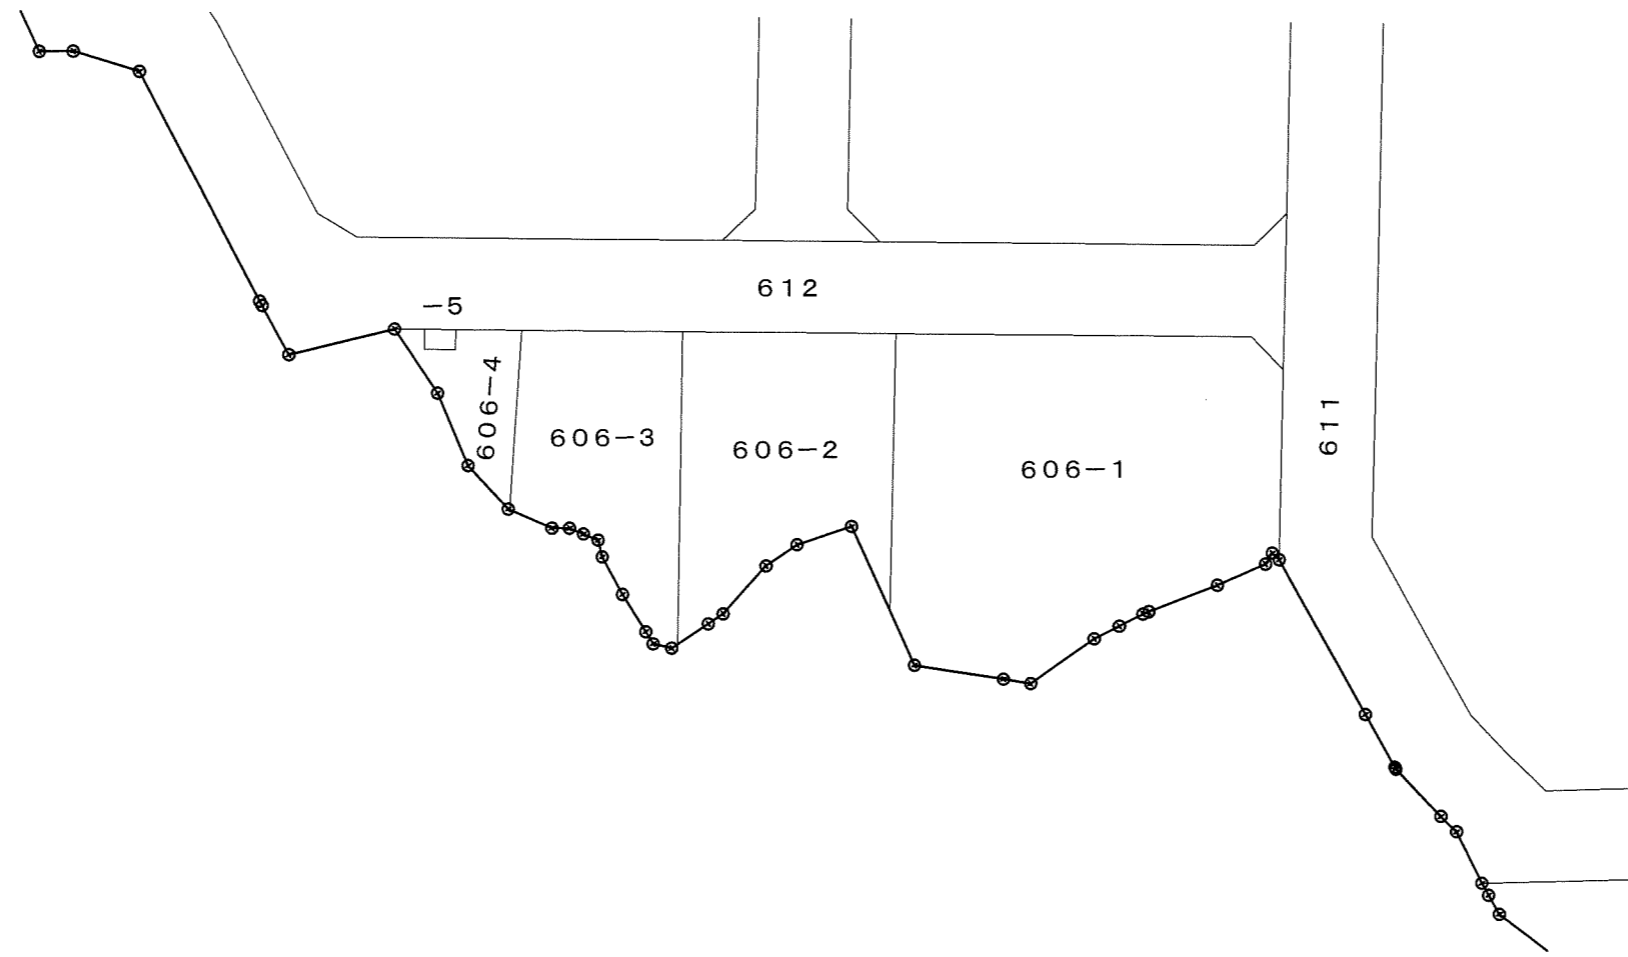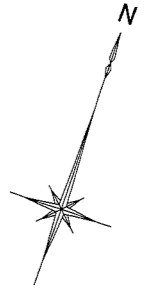


街区番号	16
縮尺	1/500

千葉市緑区古市場地区土地区画整理事業

換地図

中西町

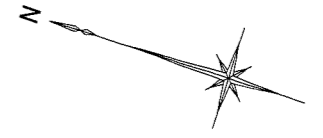




街区番号	17
縮尺	1/500

千葉市緑区古市場地区土地区画整理組合

千葉市緑区古市場地区土地区画整理事業

換地図

中西町

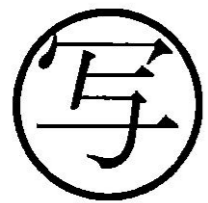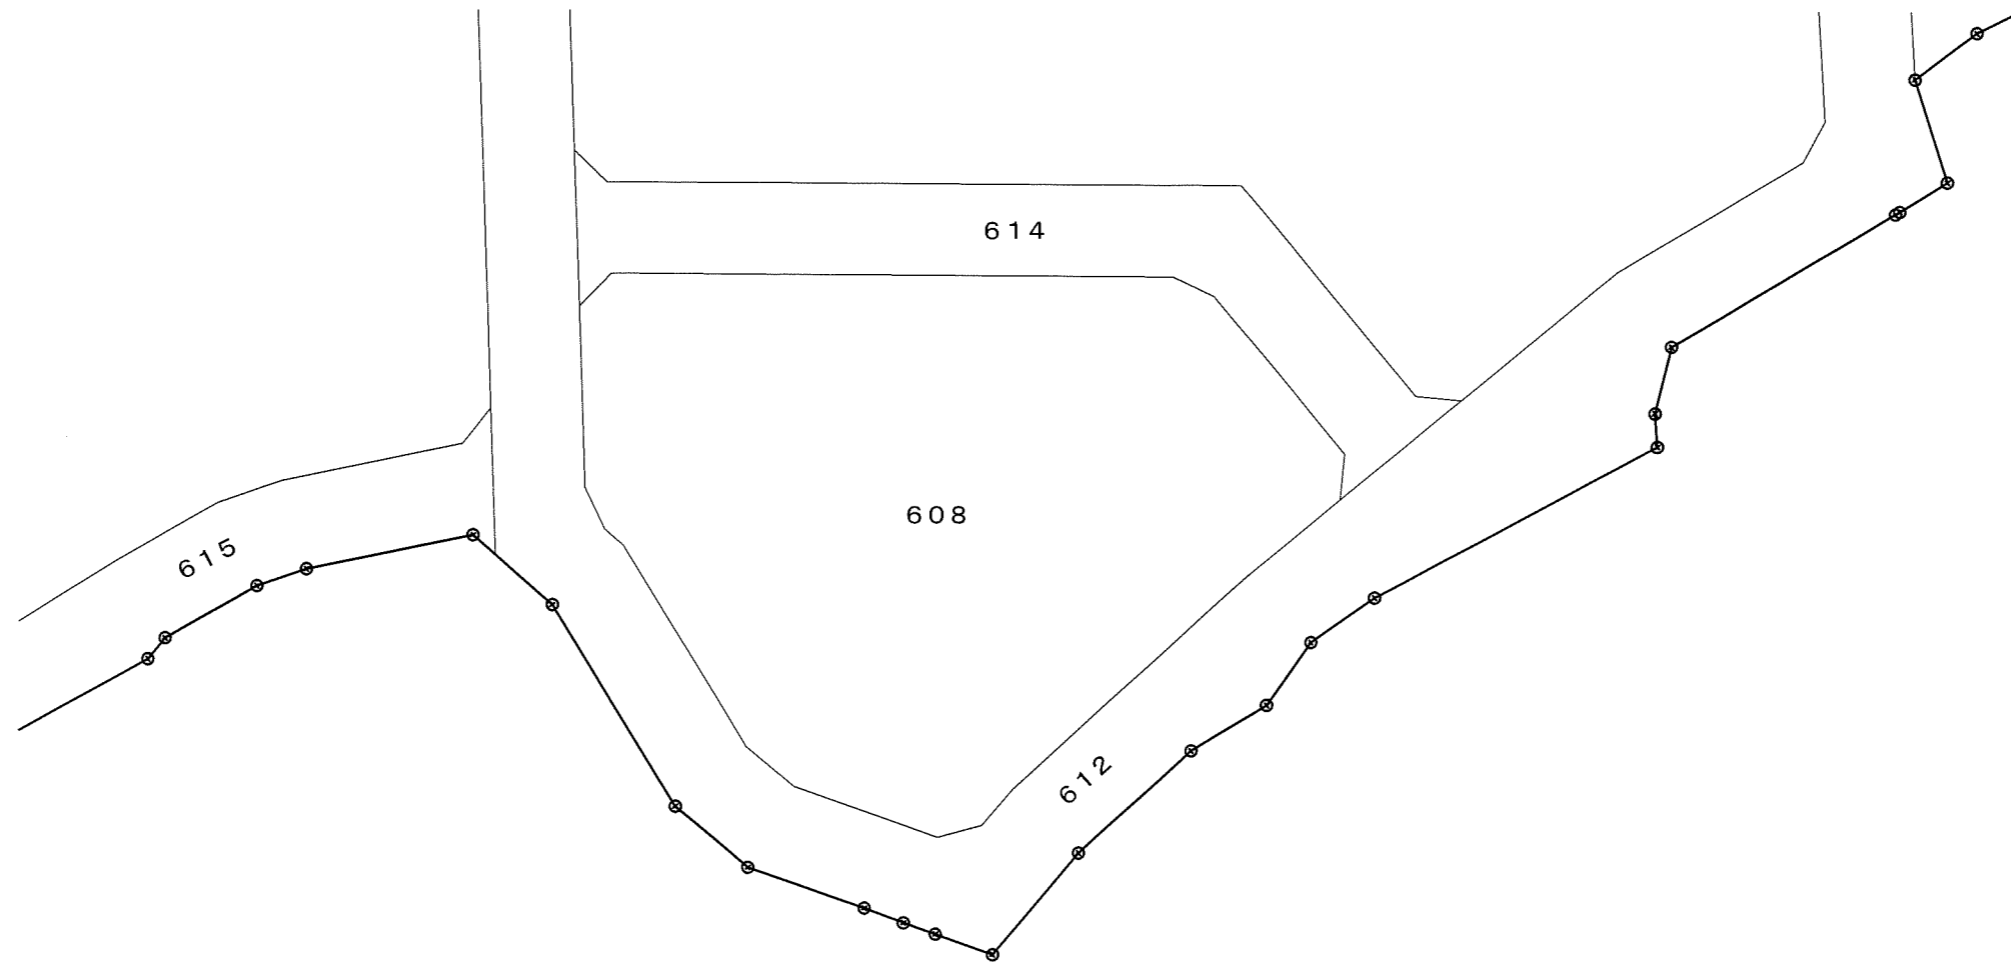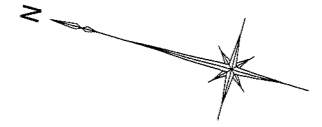

街区番号	18
縮尺	1/500