
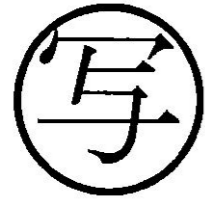
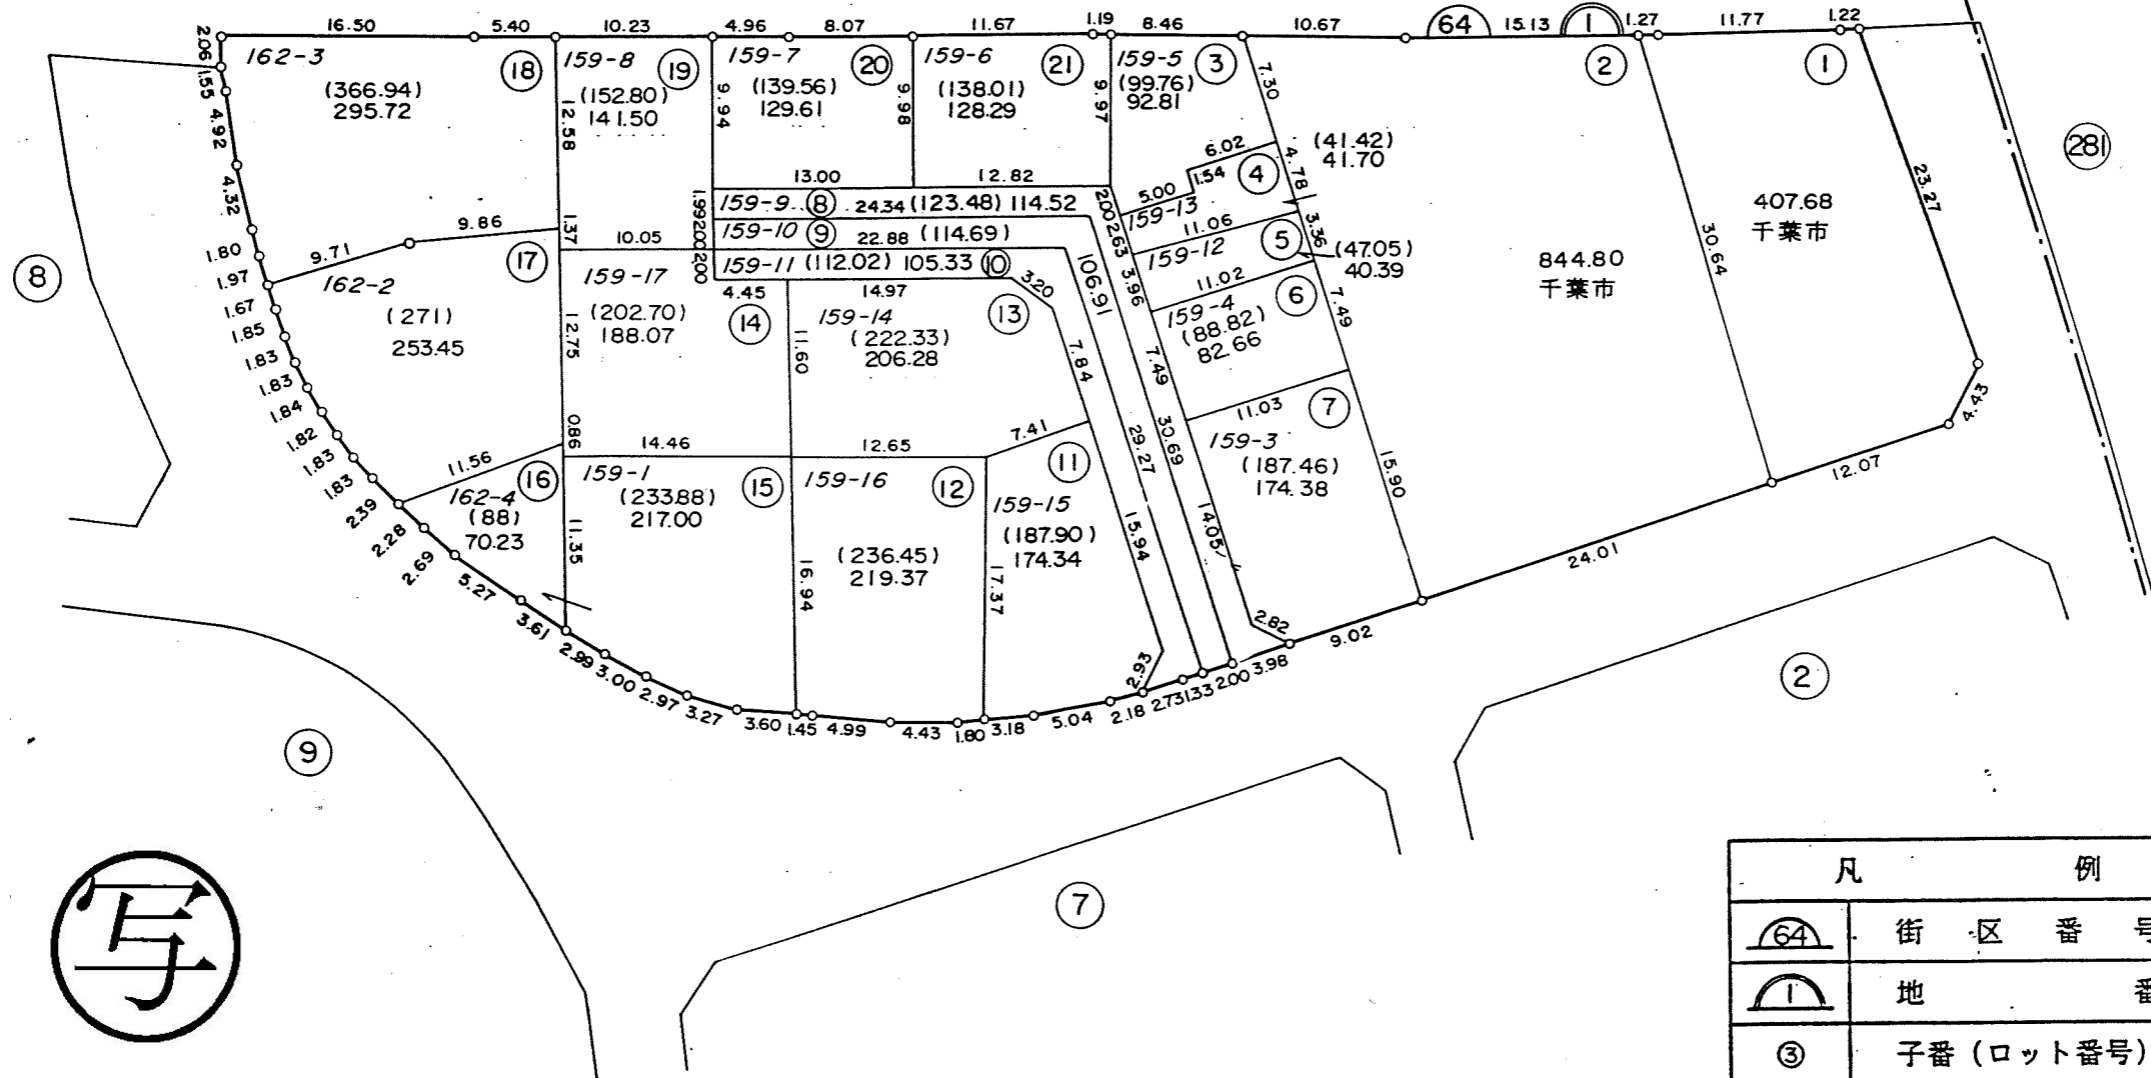


換地図




所在 登戸五丁目
地番 1

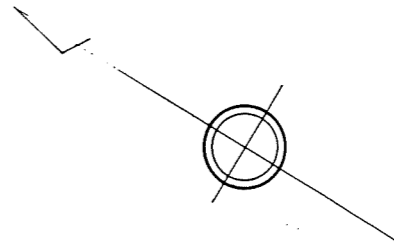

凡 例	
	街 区 番 号
	地 番
	子番 (ロット番号)
159-5	従 前 地 番

換地図

所在 登戸五丁目
地番 2

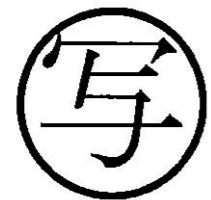
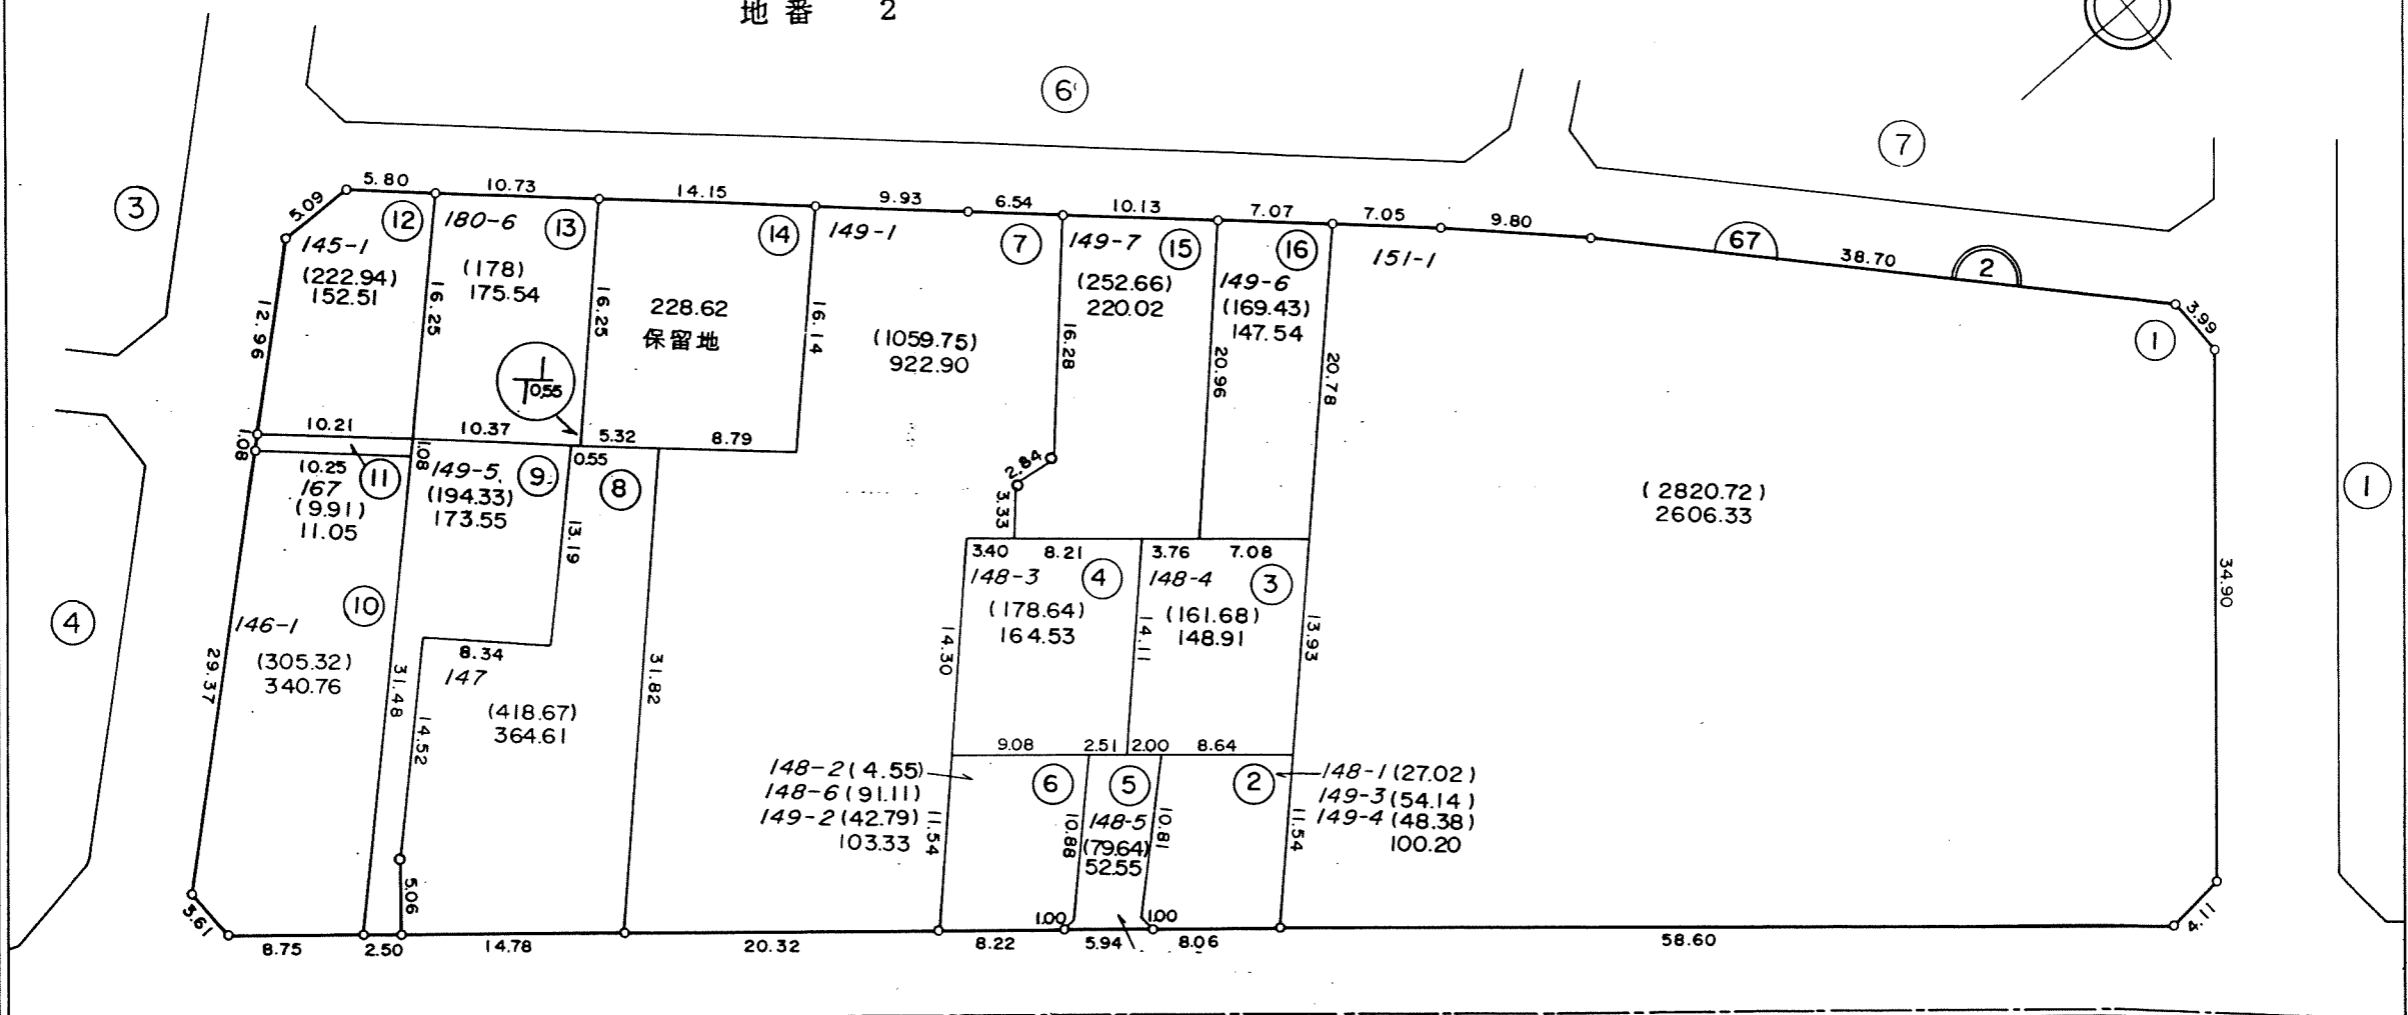
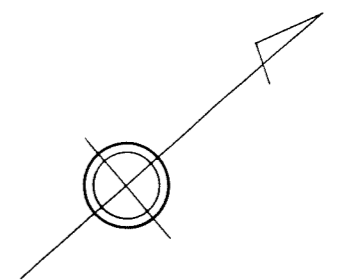


凡 例	
	街 区 番 号
	地 番
	子番 (ロット番号)
151-1	従 前 地 番

千葉市区画整理指導課

換地図

所在 登戸五丁目
地番 3

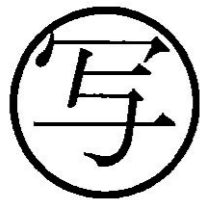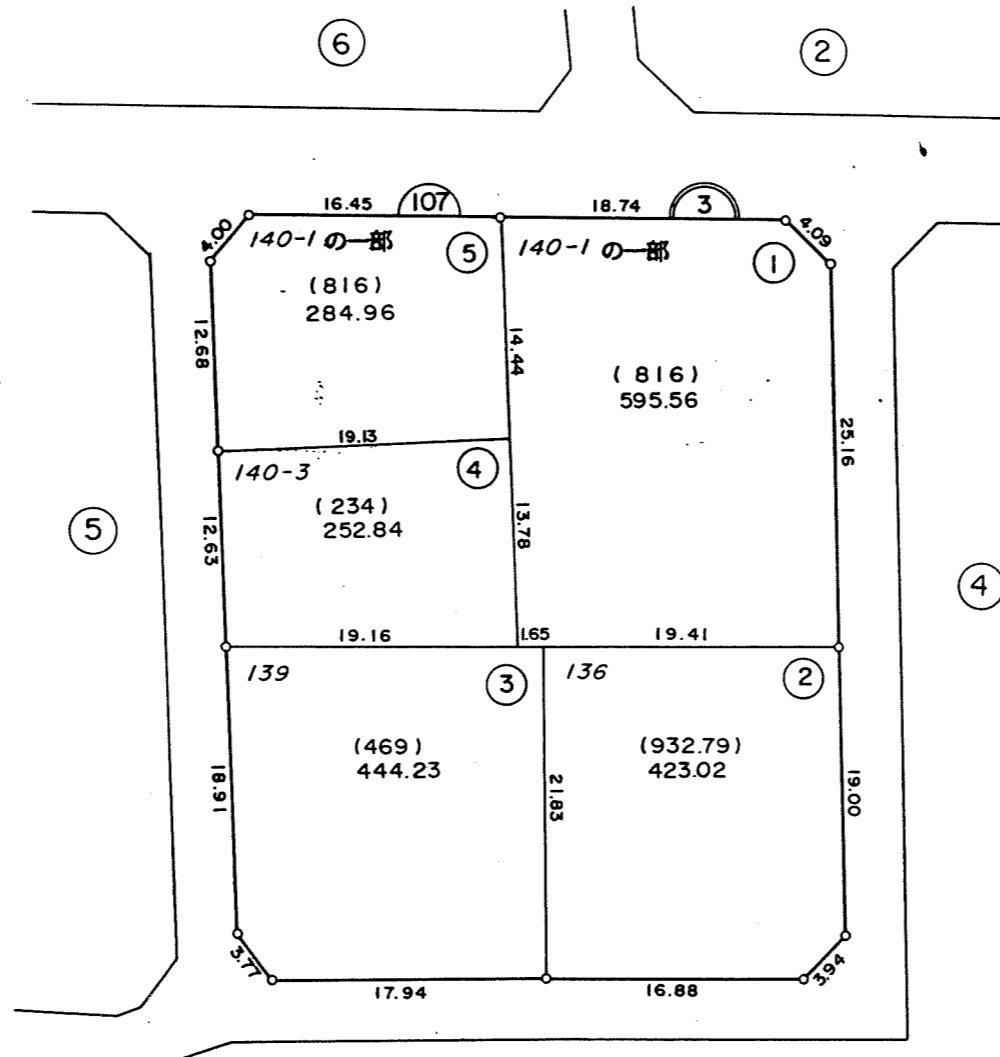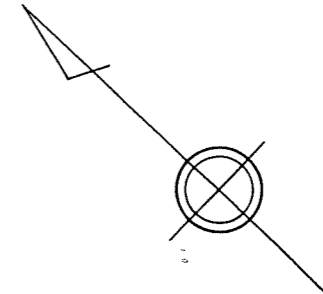

凡 例	
	街 区 番 号
	地 番
	子番 (ロット番号)
140-1	従 前 地 番

換地図



所在 登戸五丁目
地番 4



凡 例	
	街 区 番 号
	地 番
	子番 (ロット番号)
137	従 前 地 番

換地図

所在 登戸五丁目
地番 4

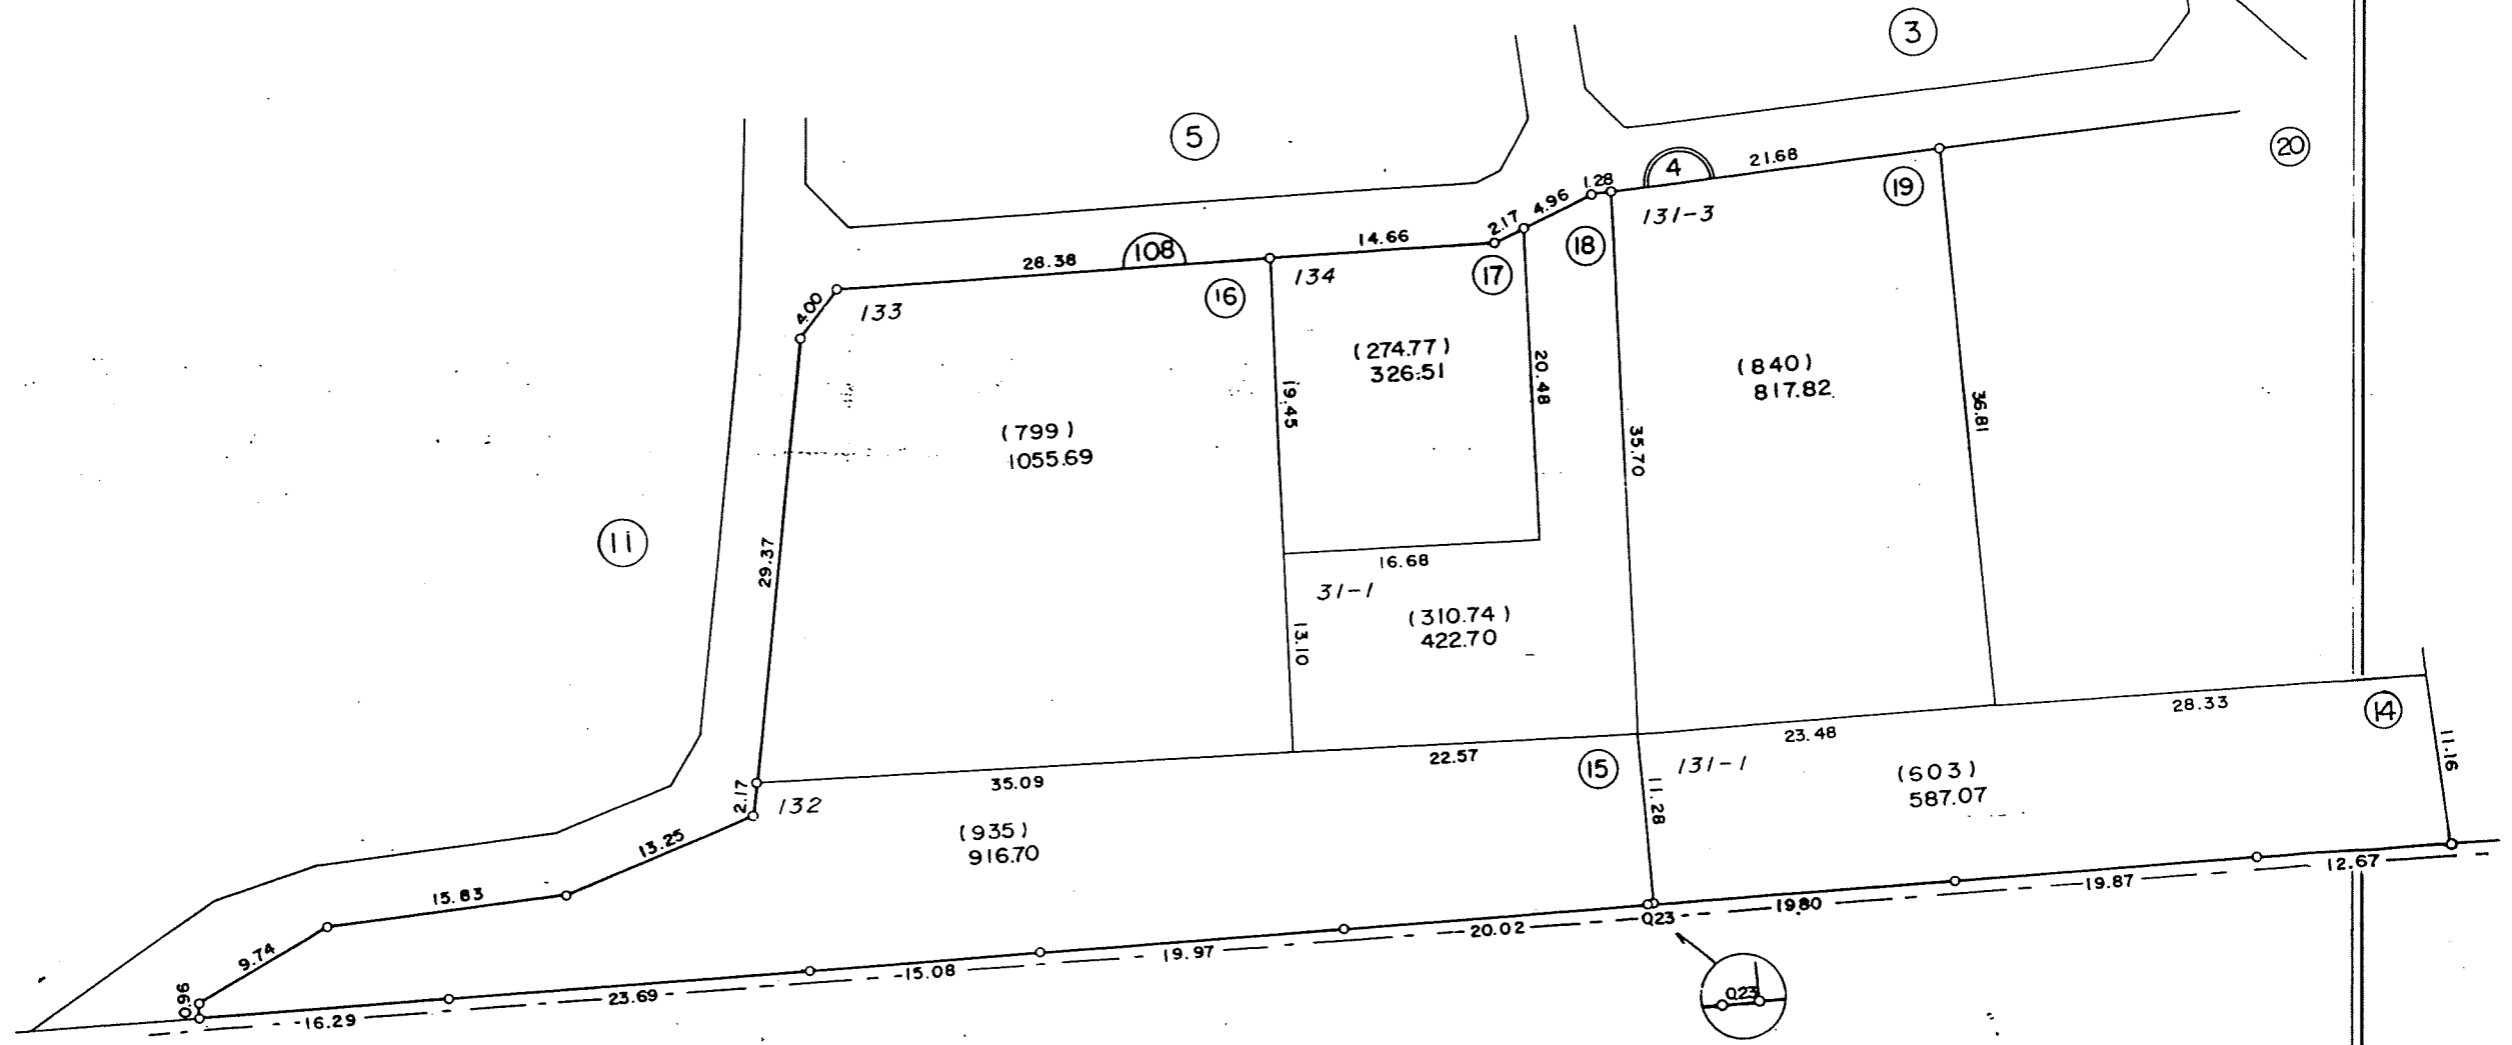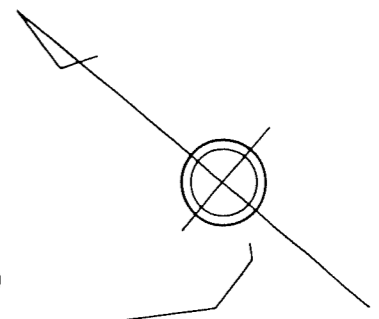


凡	例
	街区番号
	地番
	子番(ロット番号)
132	従前地番

千葉市区画整理指導課

換地図

所在 登戸五丁目
地番 5

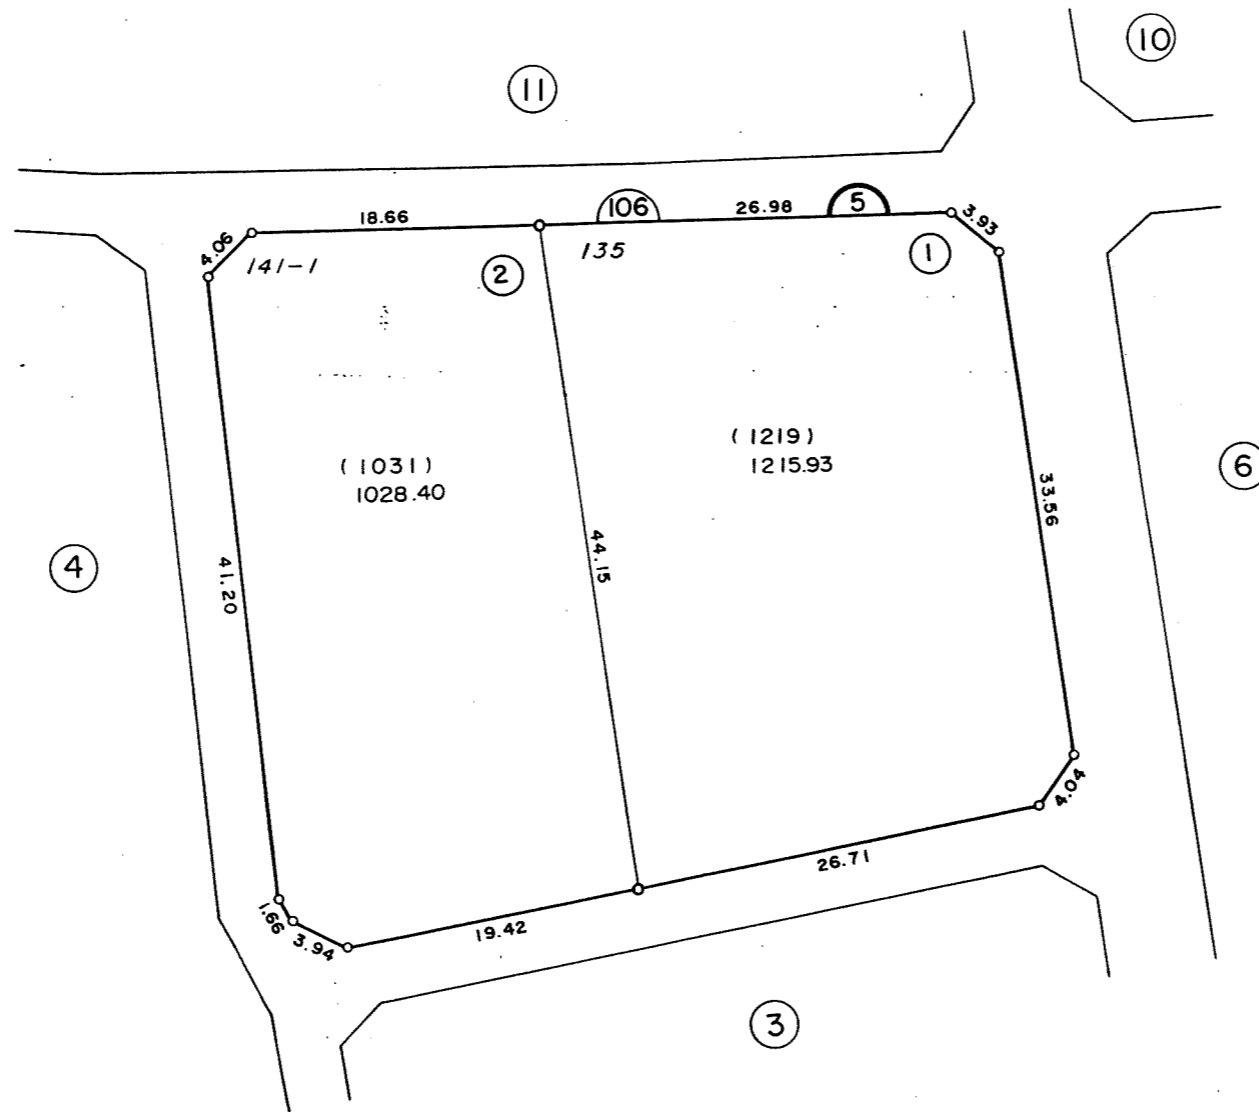


写



凡 例	
	街 区 番 号
	地 番
①	子番 (ロット番号)
135	従 前 地 番

換地図

⑦ 所在 登戸五丁目
地番 6

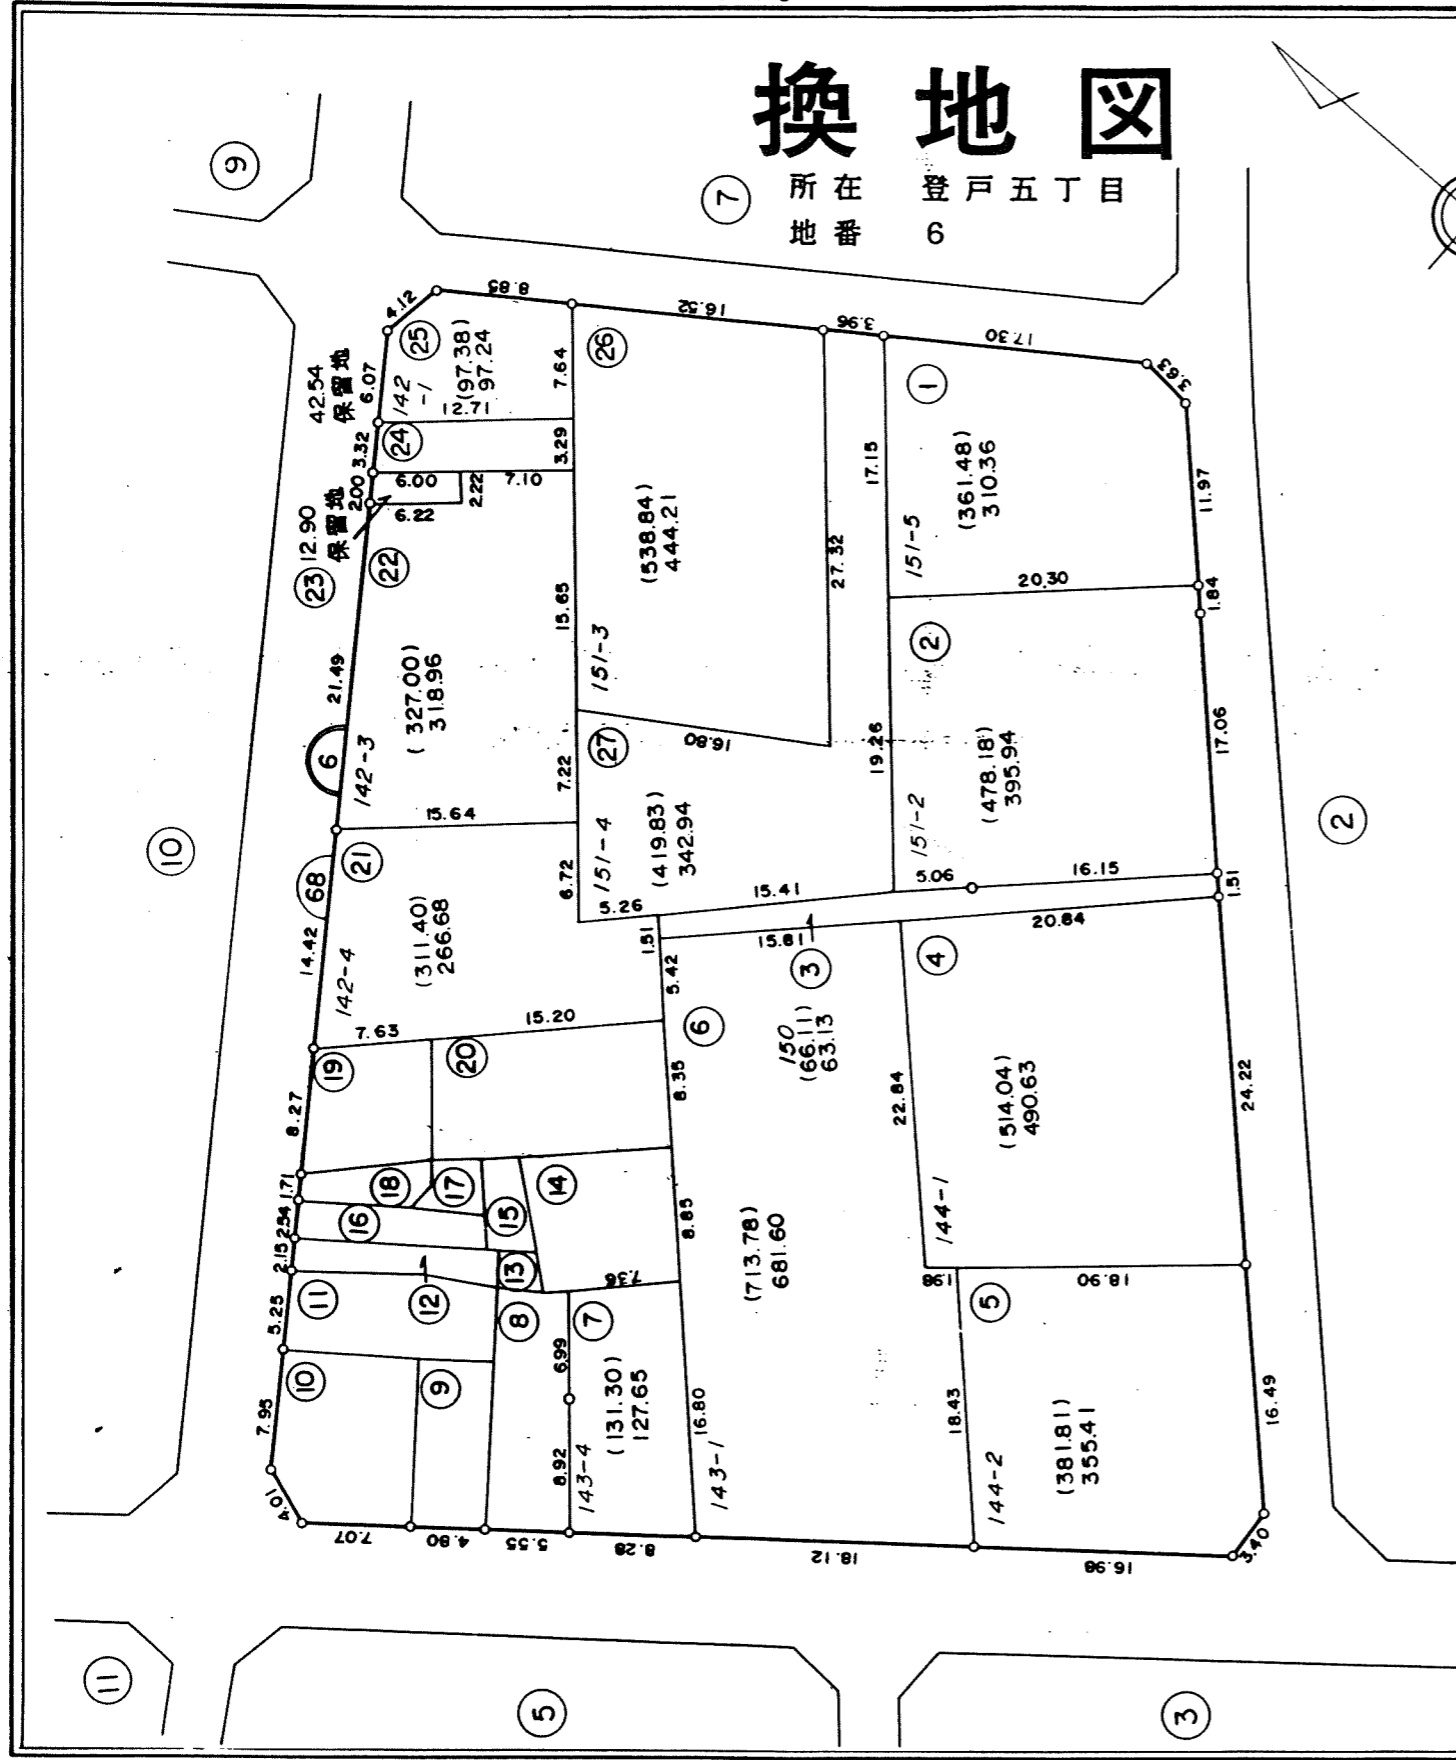




②

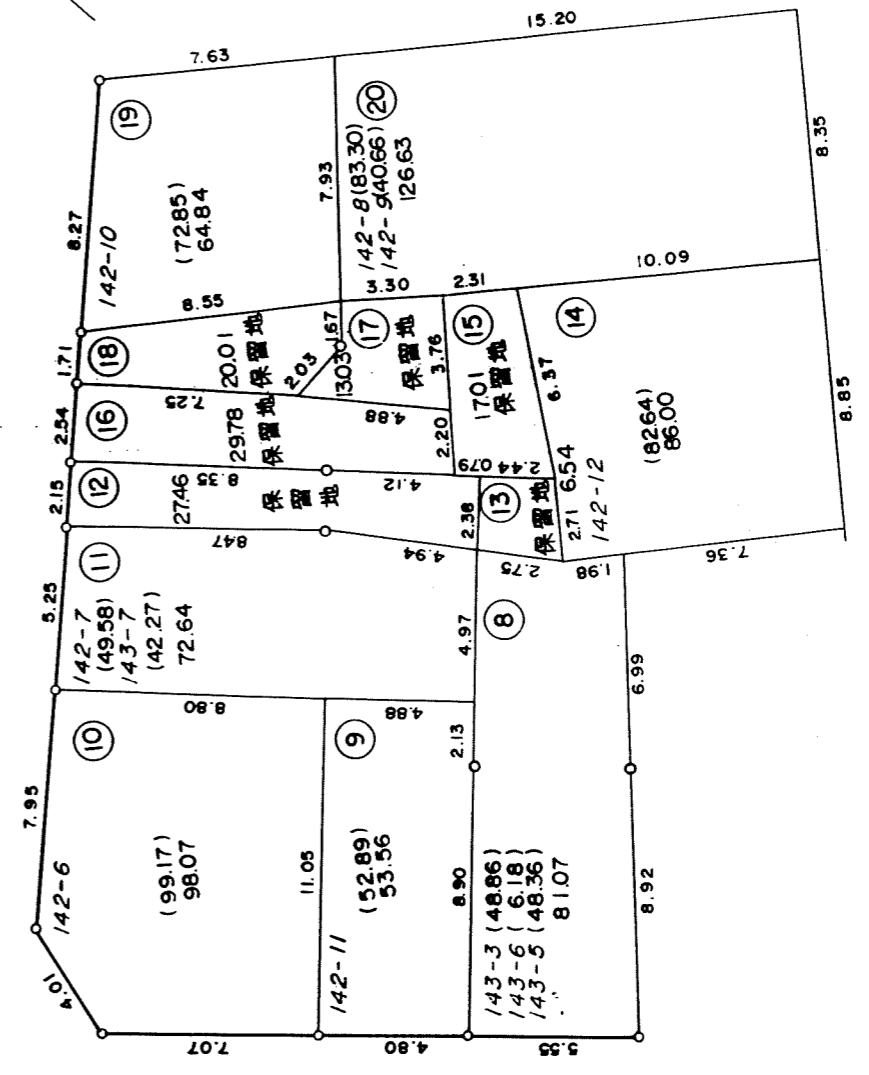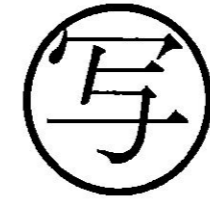

凡 例	
⑥	街区番号
⑦	地番
①	子番(ロット番号)
151-5	従前地番

換地図



所在 登戸五丁目
地番 7

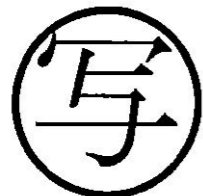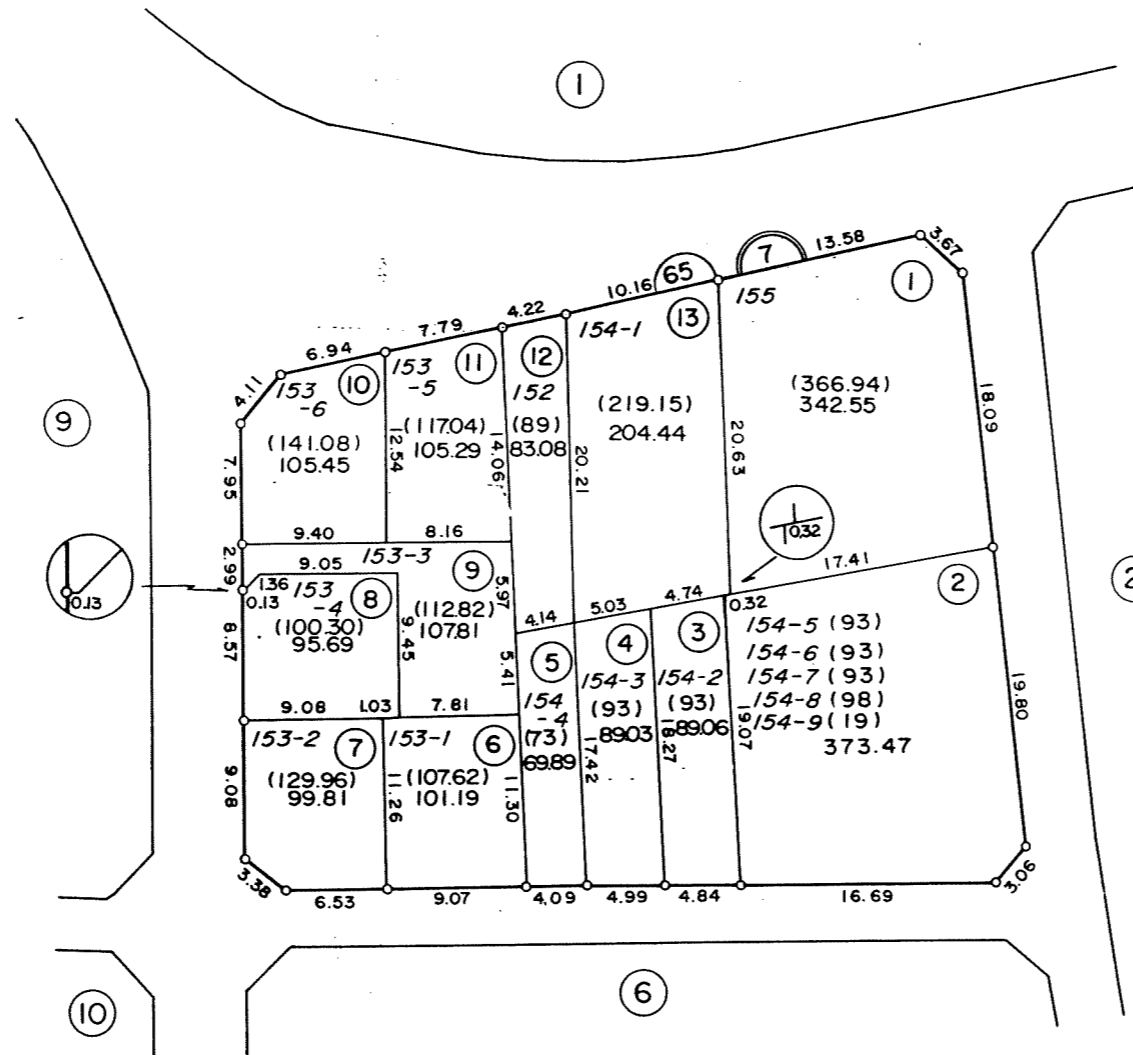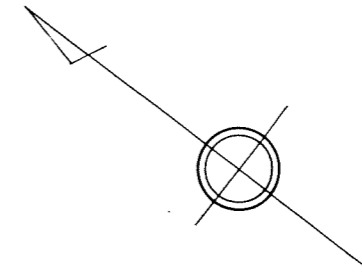

凡 例	
	街 区 番 号
	地 番
①	子番 (ロット番号)
155	従 前 地 番

換地図

所在 登戸五丁目
地番 8

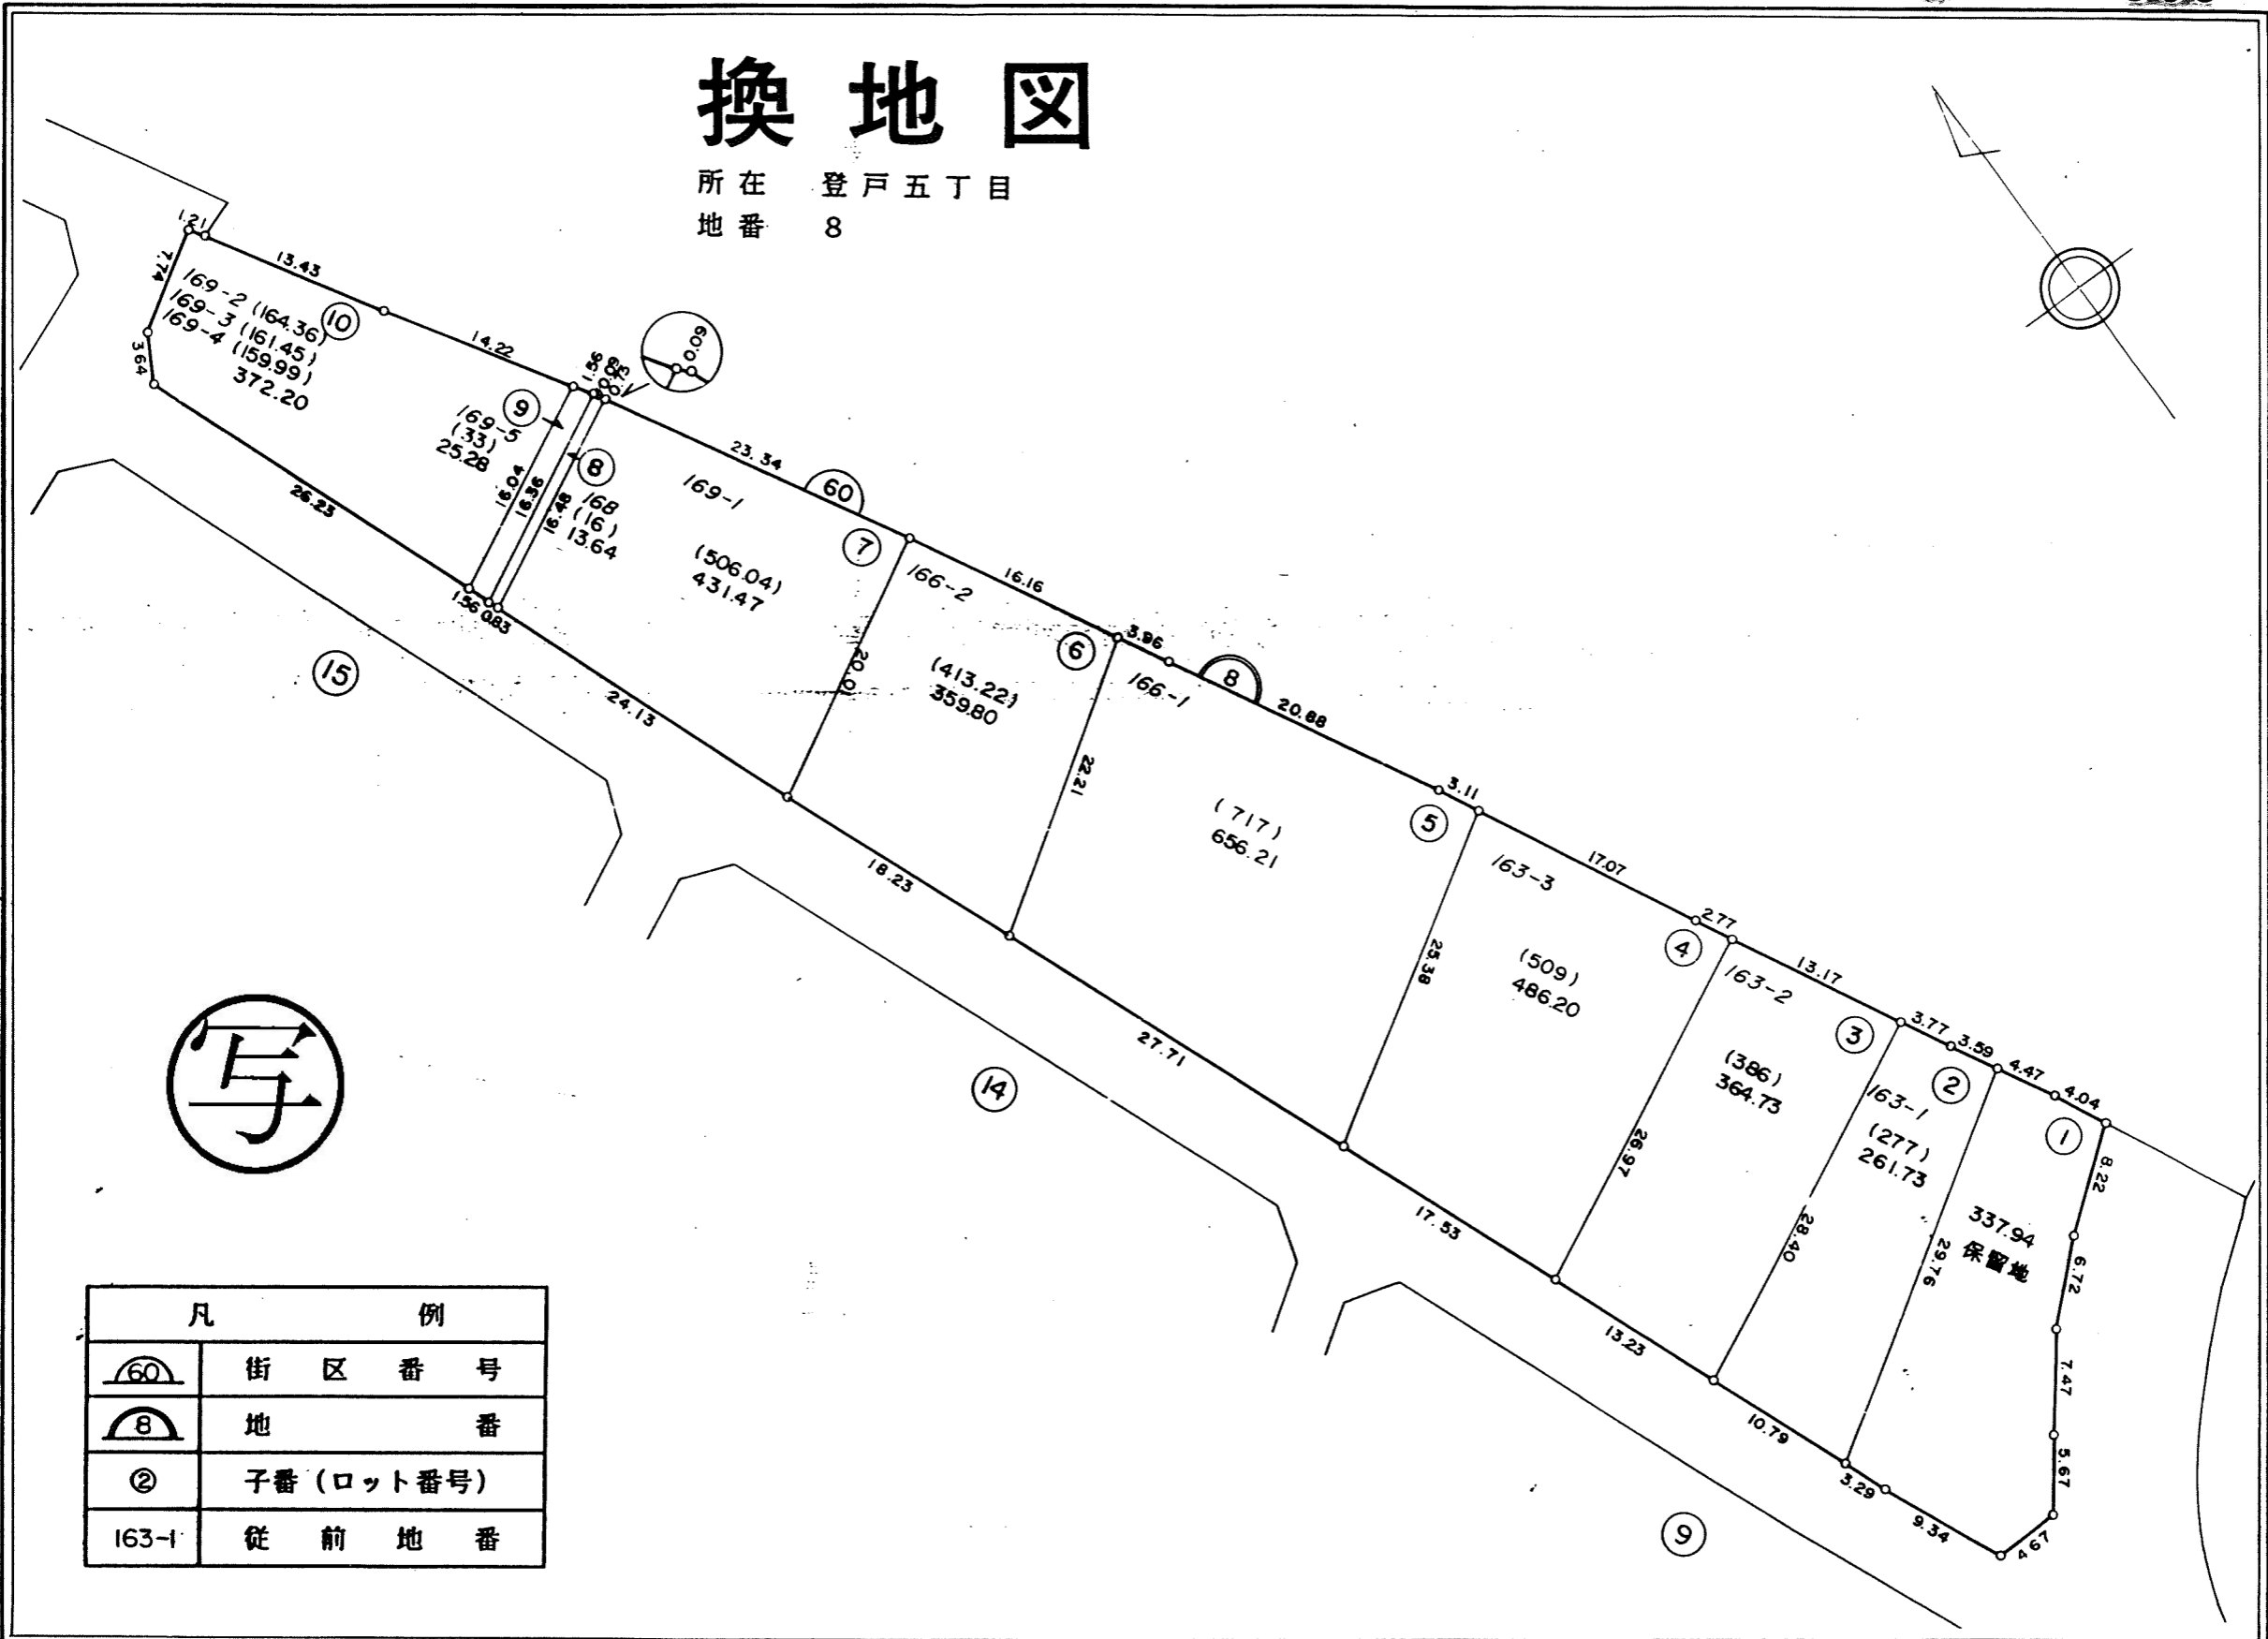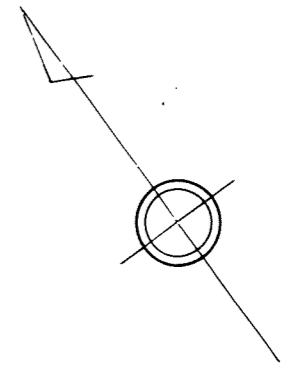




写

凡	例
	街区番号
	地番
	子番 (ロット番号)
163-1	従前地番

換地図

所在 登戸五丁目
地番 9

⑧

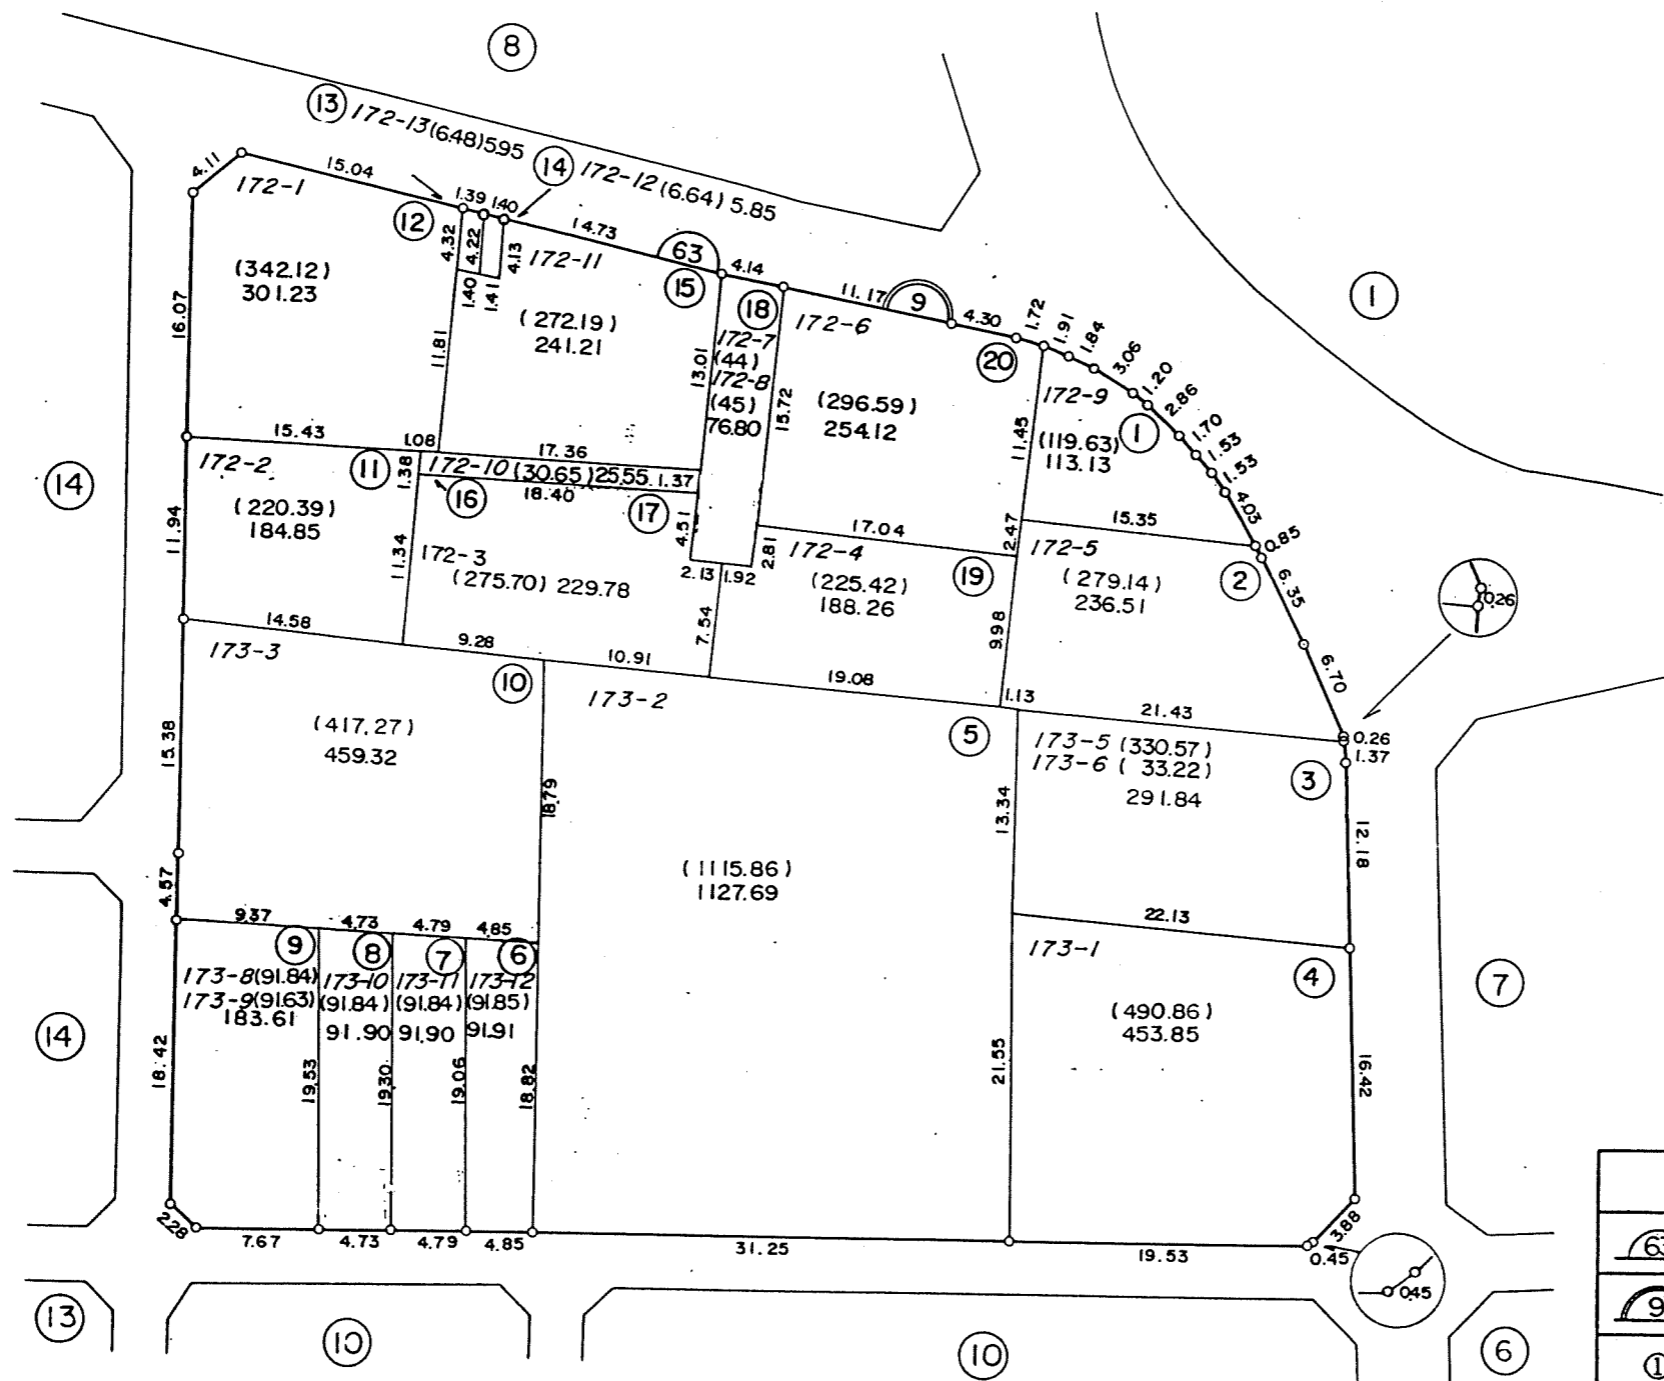
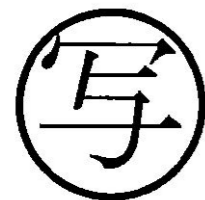
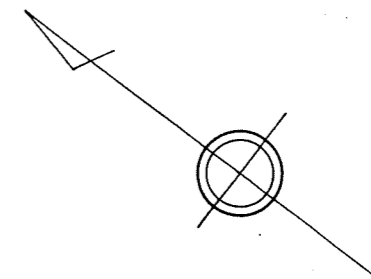


凡 例	
	街 区 番 号
	地 番
①	子番 (ロット番号)
172-9	従 前 地 番

千葉市区画整理指導課

換地図



所在 登戸五丁目
地番 10

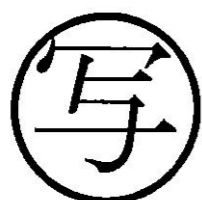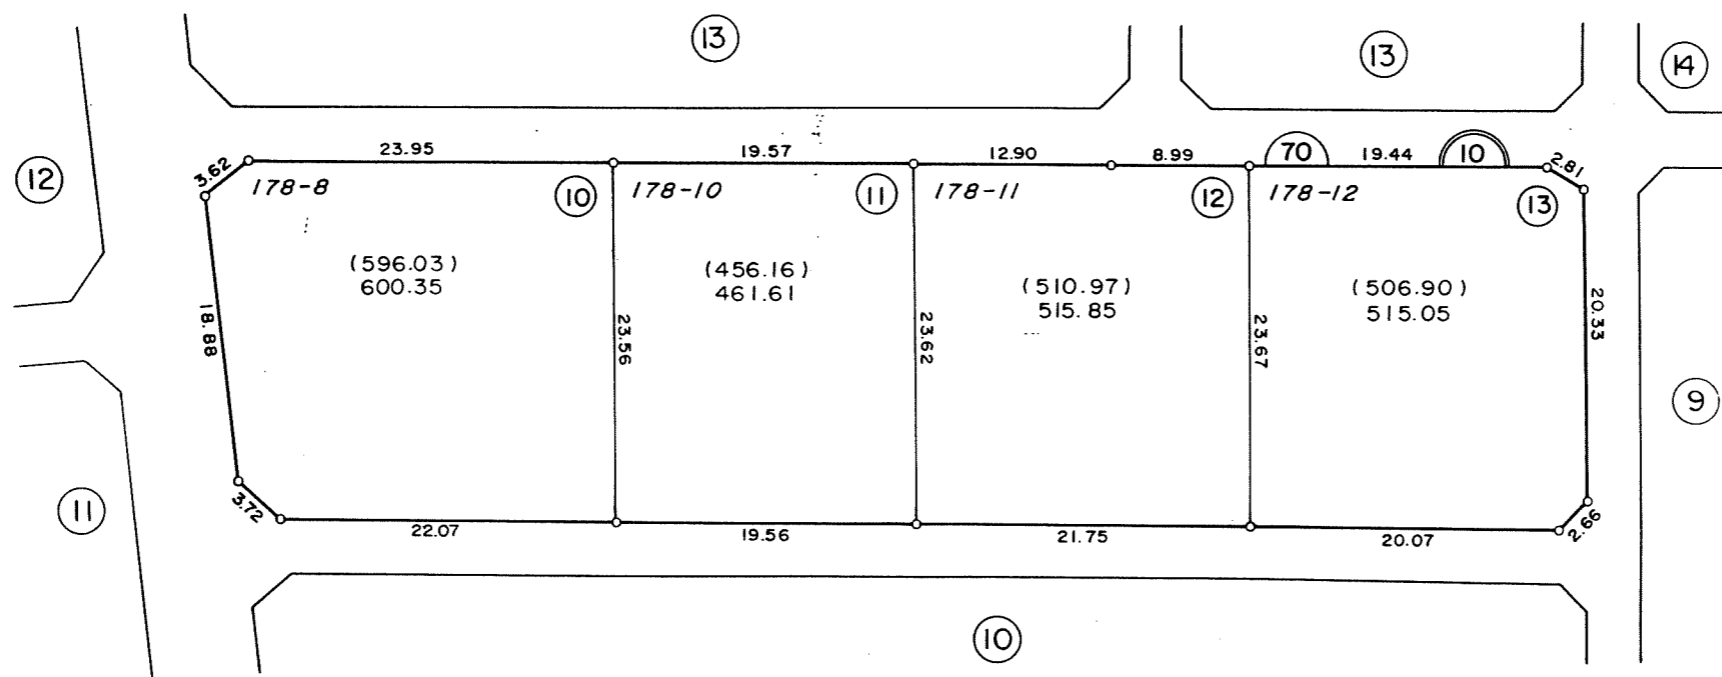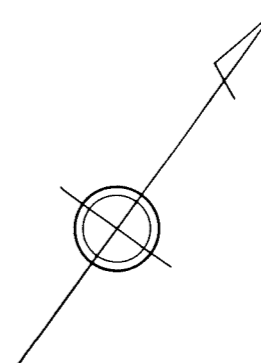

凡 例	
	街 区 番 号
	地 番
	子番 (ロット番号)
178-8	従 前 地 番

換地図

所在 登戸五丁目
地番 10

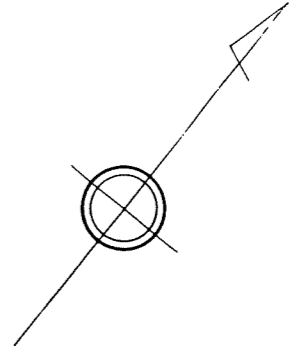
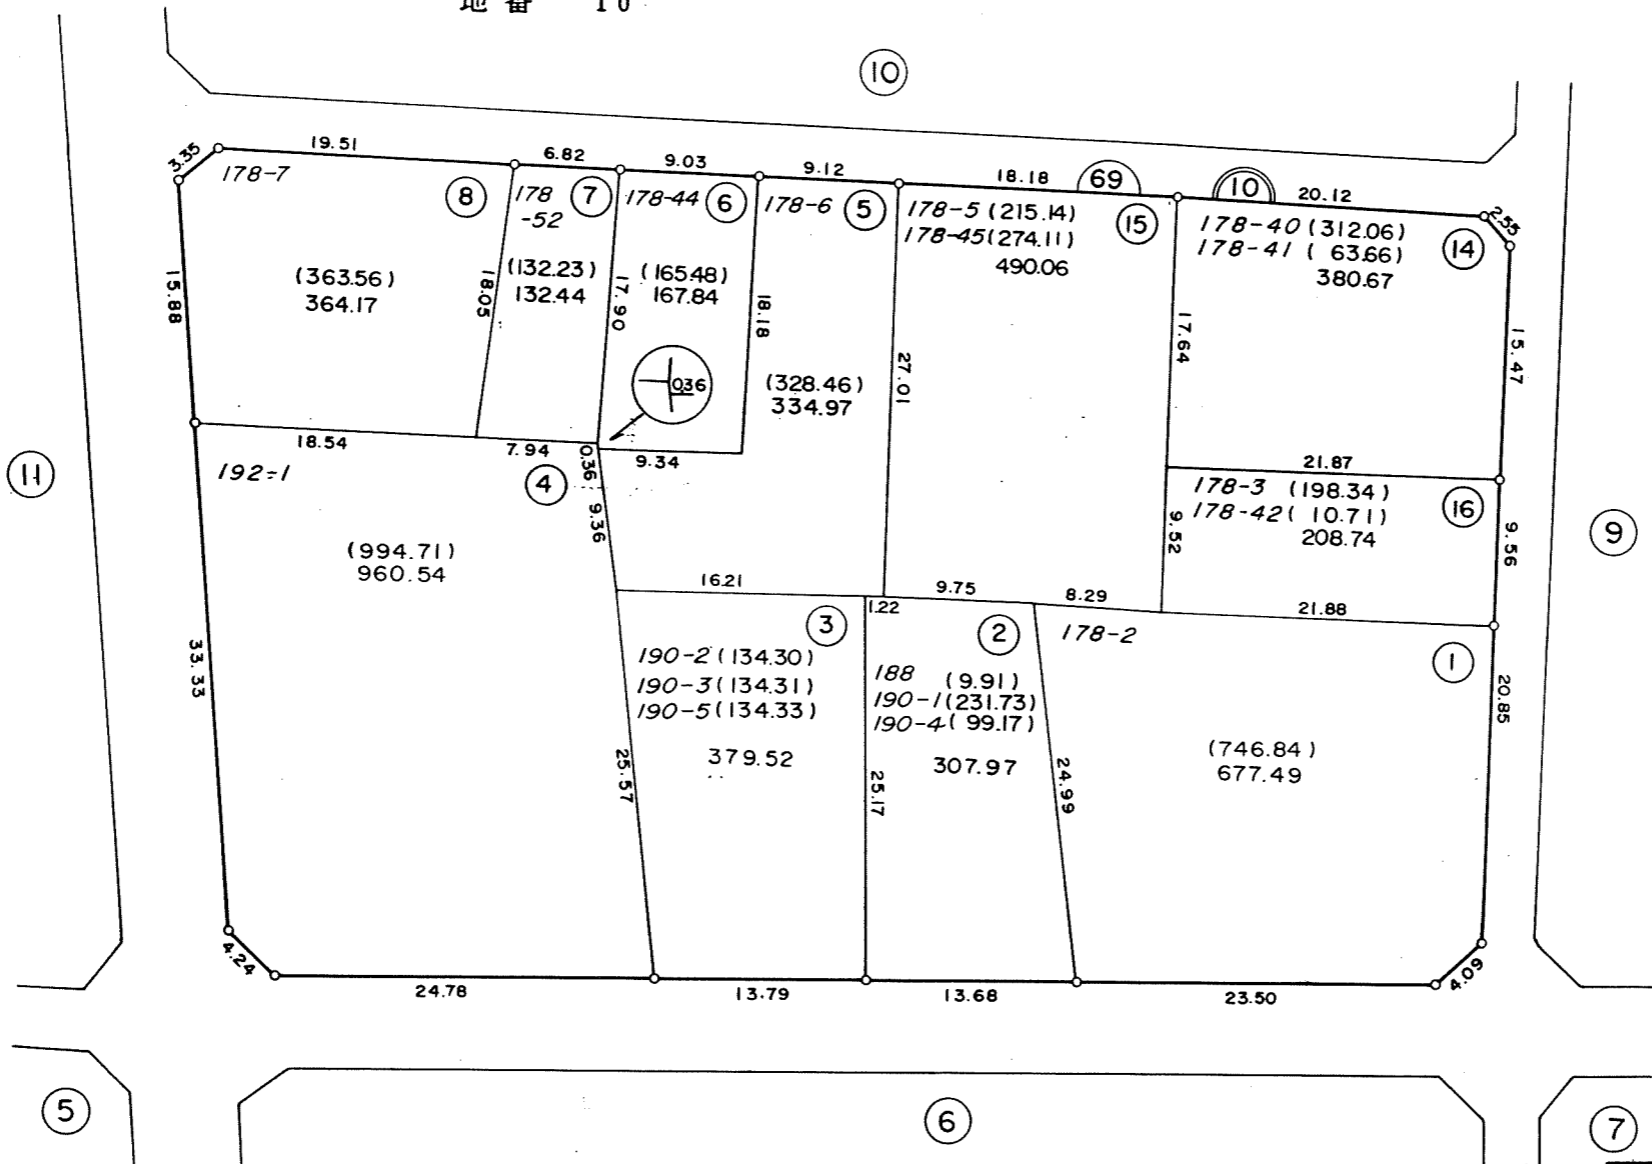


写

凡 例	
	街 区 番 号
	地 番
①	子番 (ロット番号)
178-2	従 前 地 番

換地図



所在 登戸五丁目
地番 11

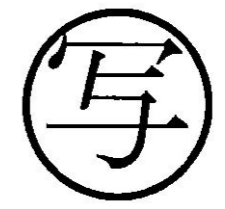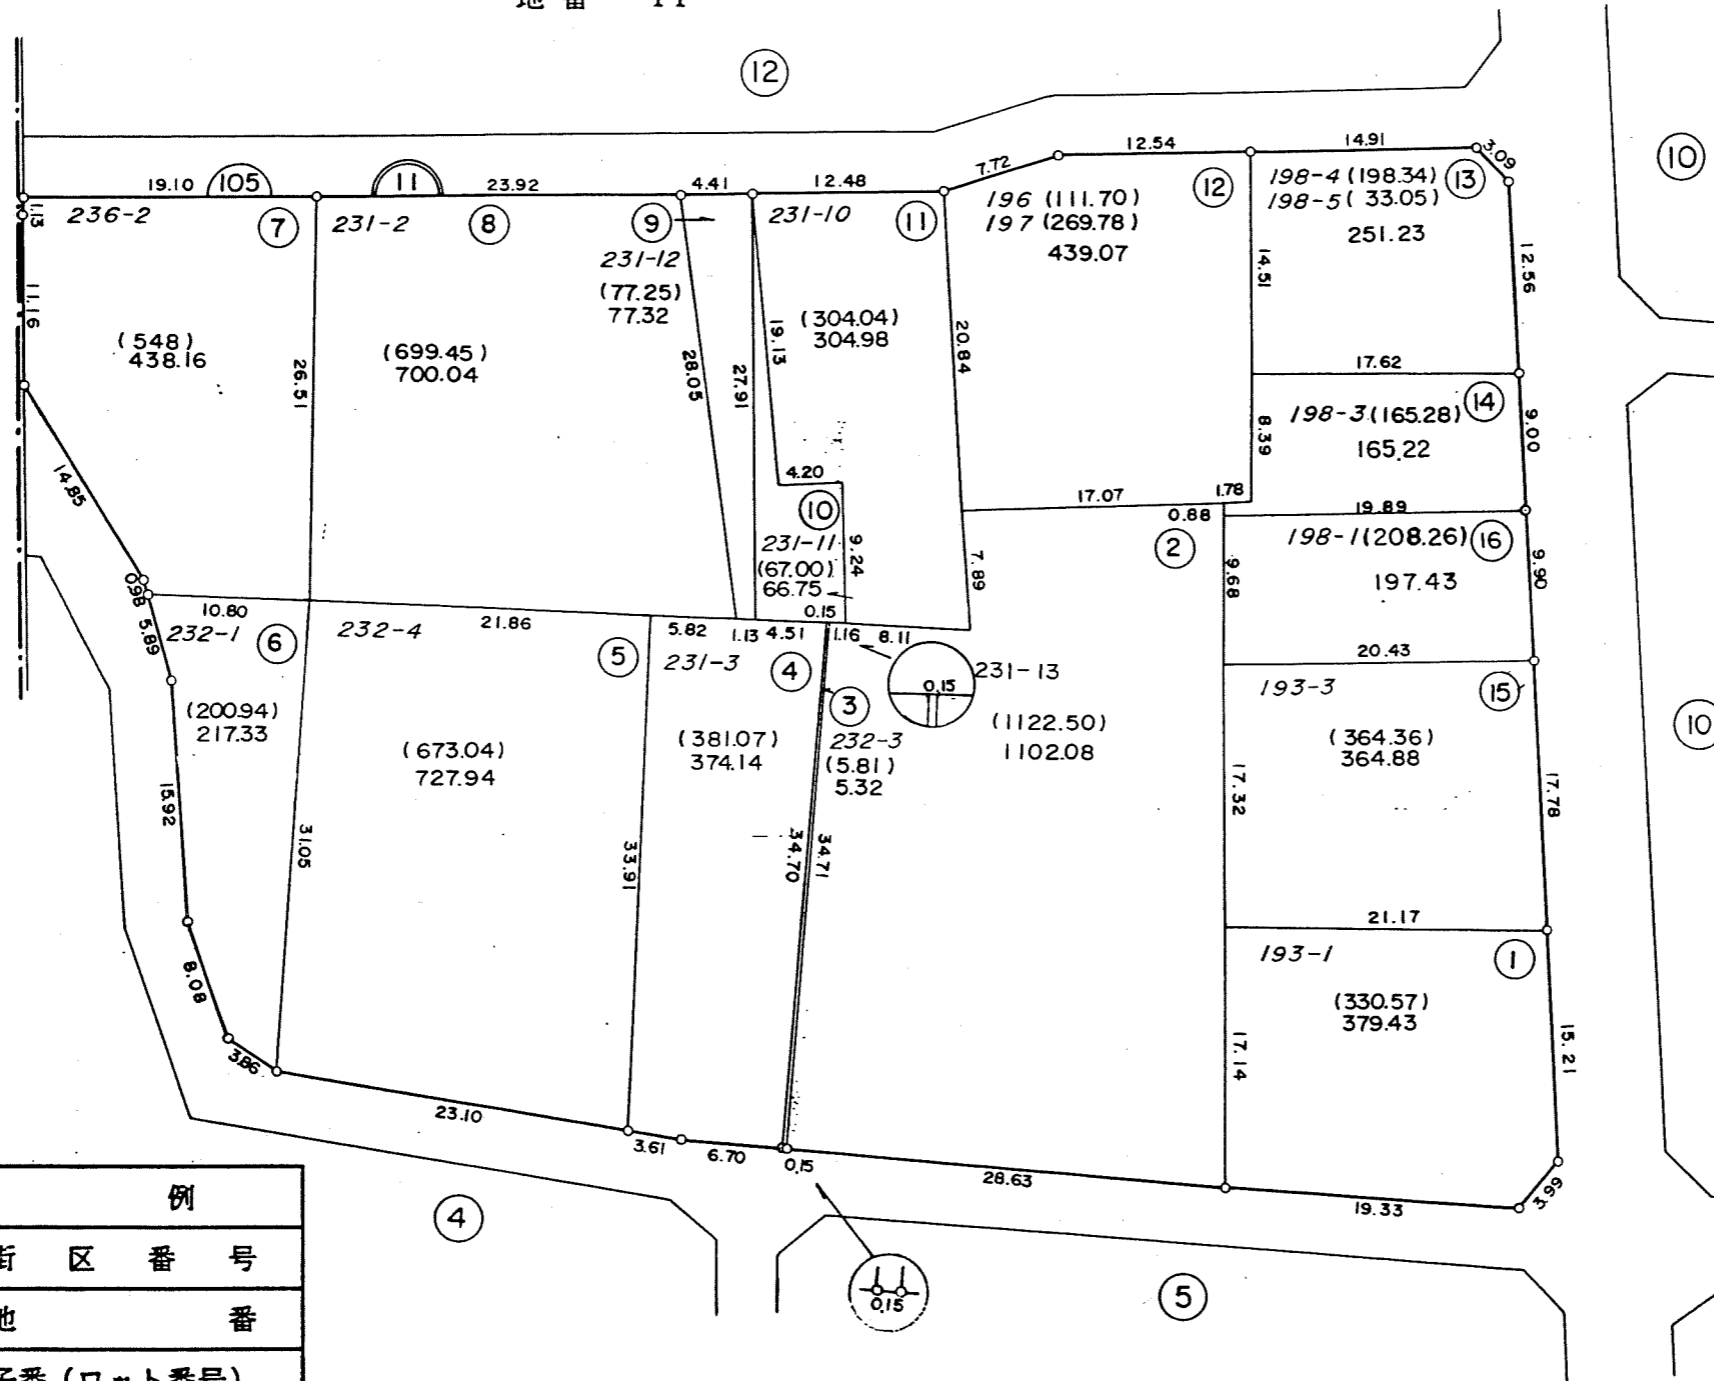

凡 例	
	街 区 番 号
	地 番
	子 番 (ロ ッ ト 番 号)
193-1	従 前 地 番

換地図

所在 登戸五丁目
地番 13


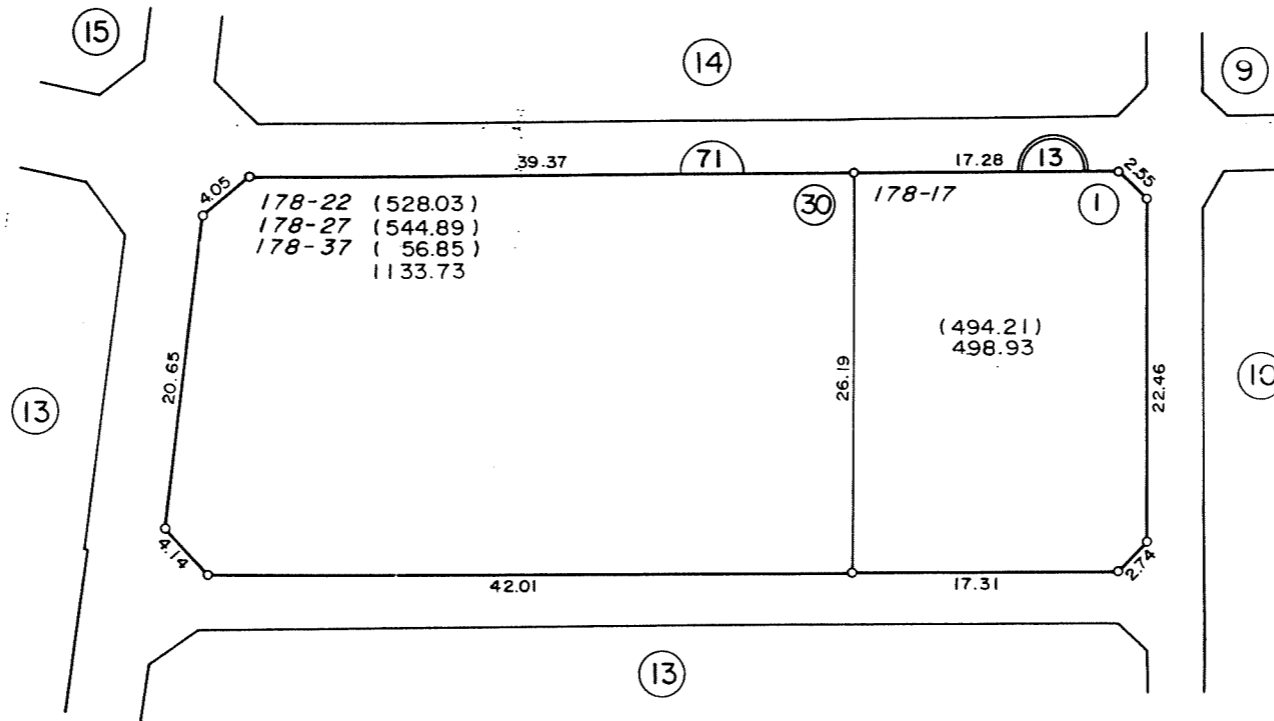
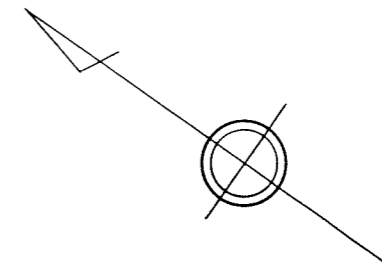


写

凡 例	
	街 区 番 号
	地 番
①	子番 (ロット番号)
178-17	従 前 地 番

換地図




所在 登戸五丁目
地番 13

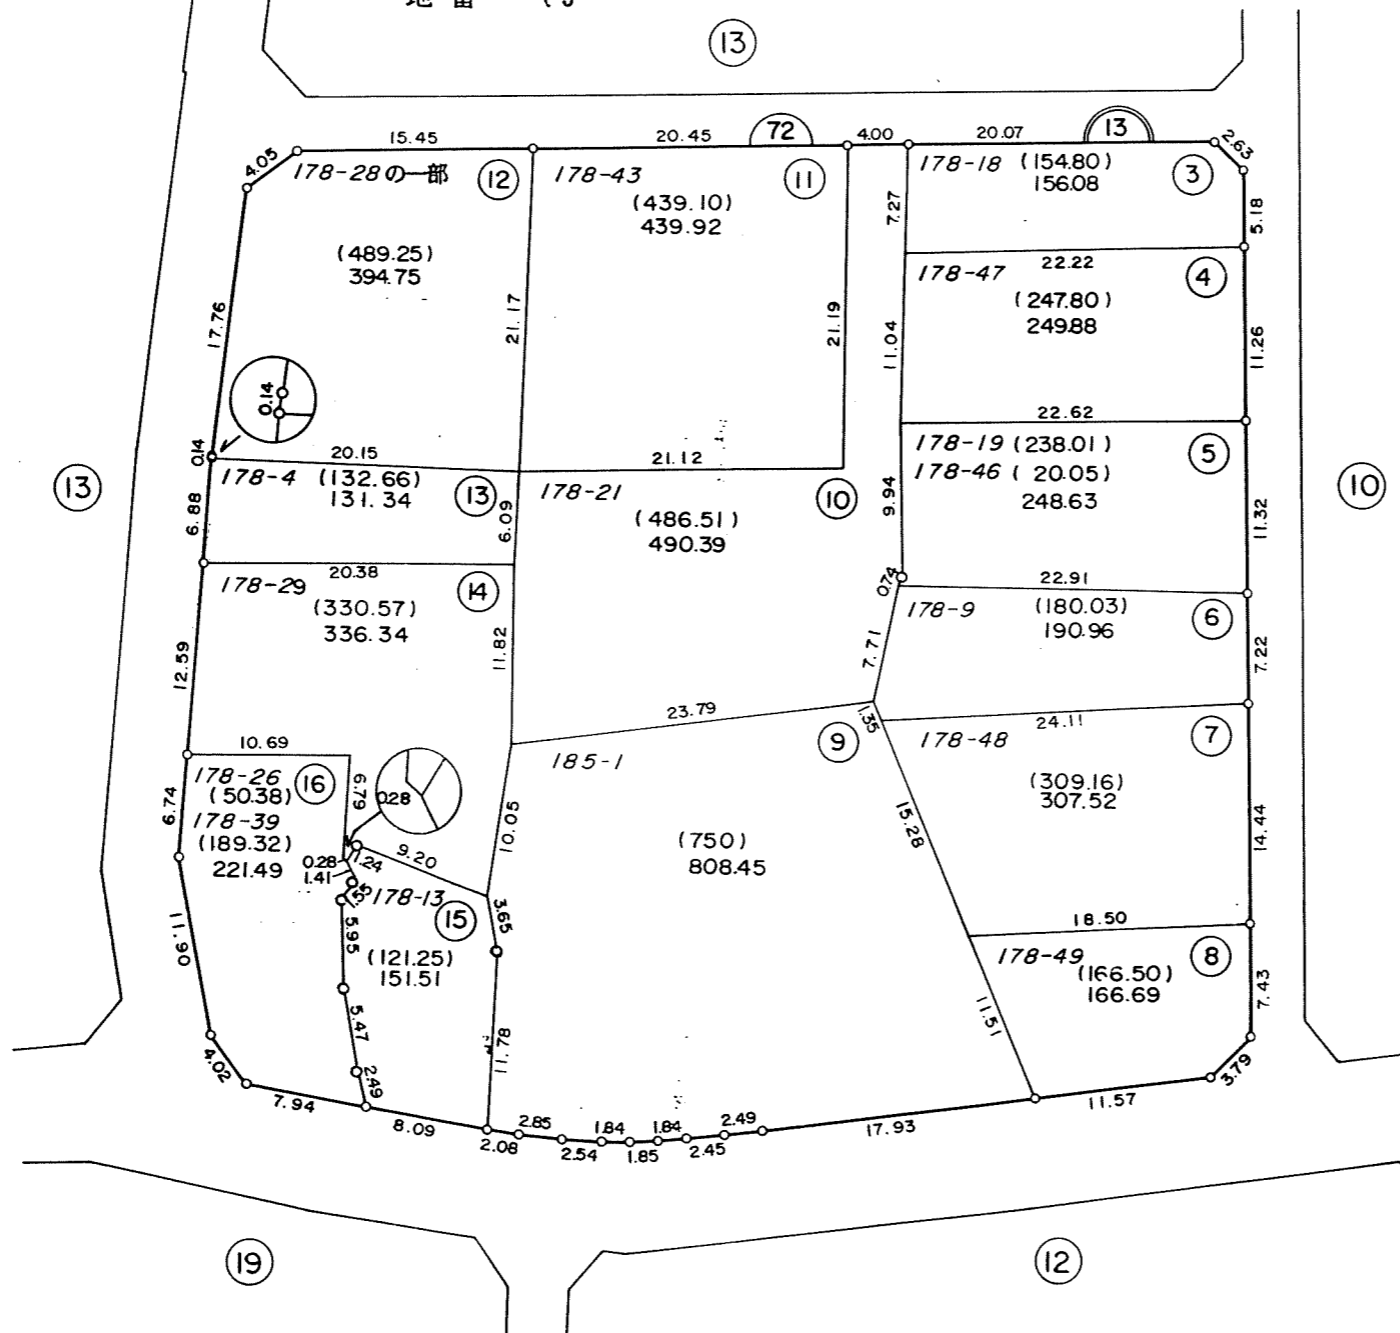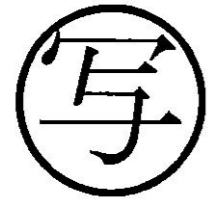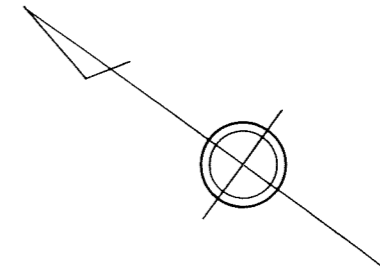

凡	例
	街区番号
	地番
	子番 (ロット番号)
178-18	従前地番

換地図

所在 登戸五丁目
地番 13

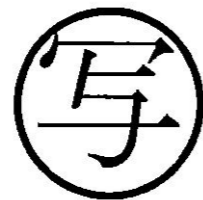
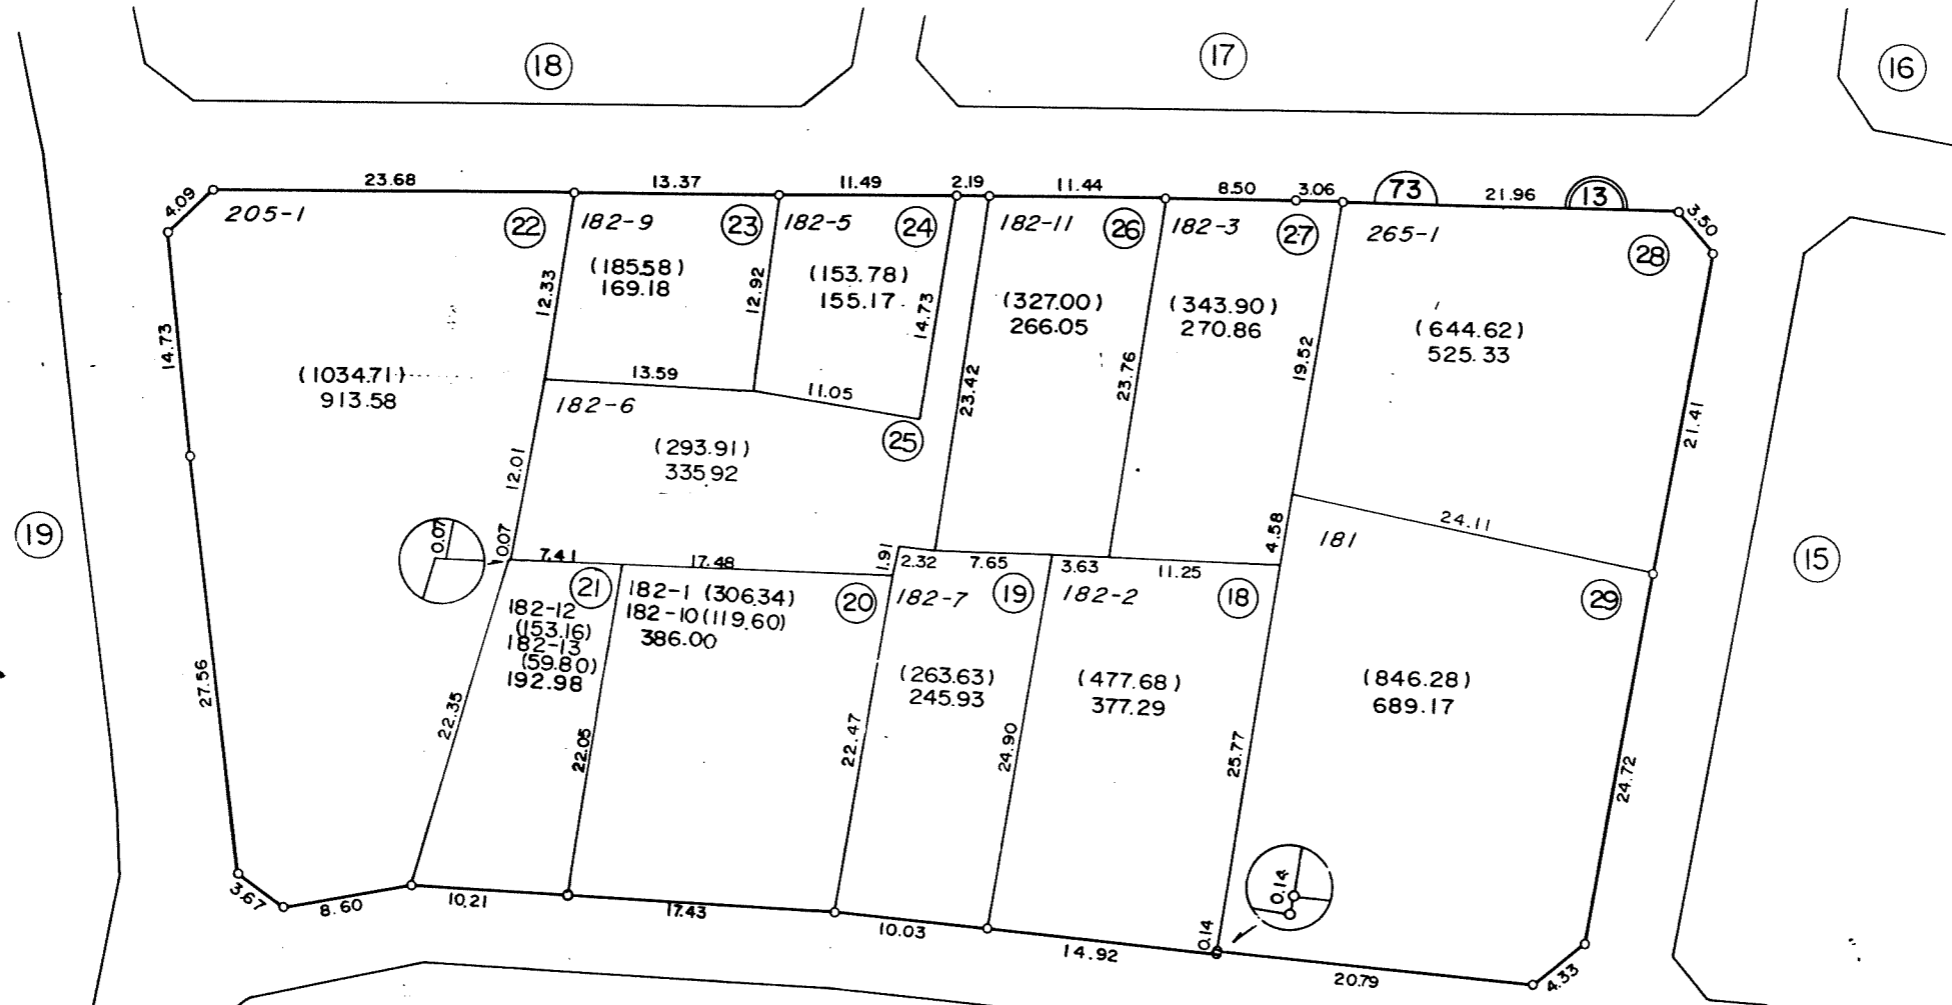
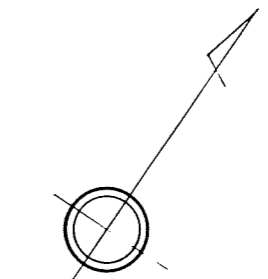


凡 例	
	街 区 番 号
	地 番
	子番 (ロット番号)
182-2	従 前 地 番

千葉市区画整理指導課

換地図



所在 登戸五丁目
地番 14

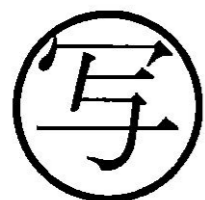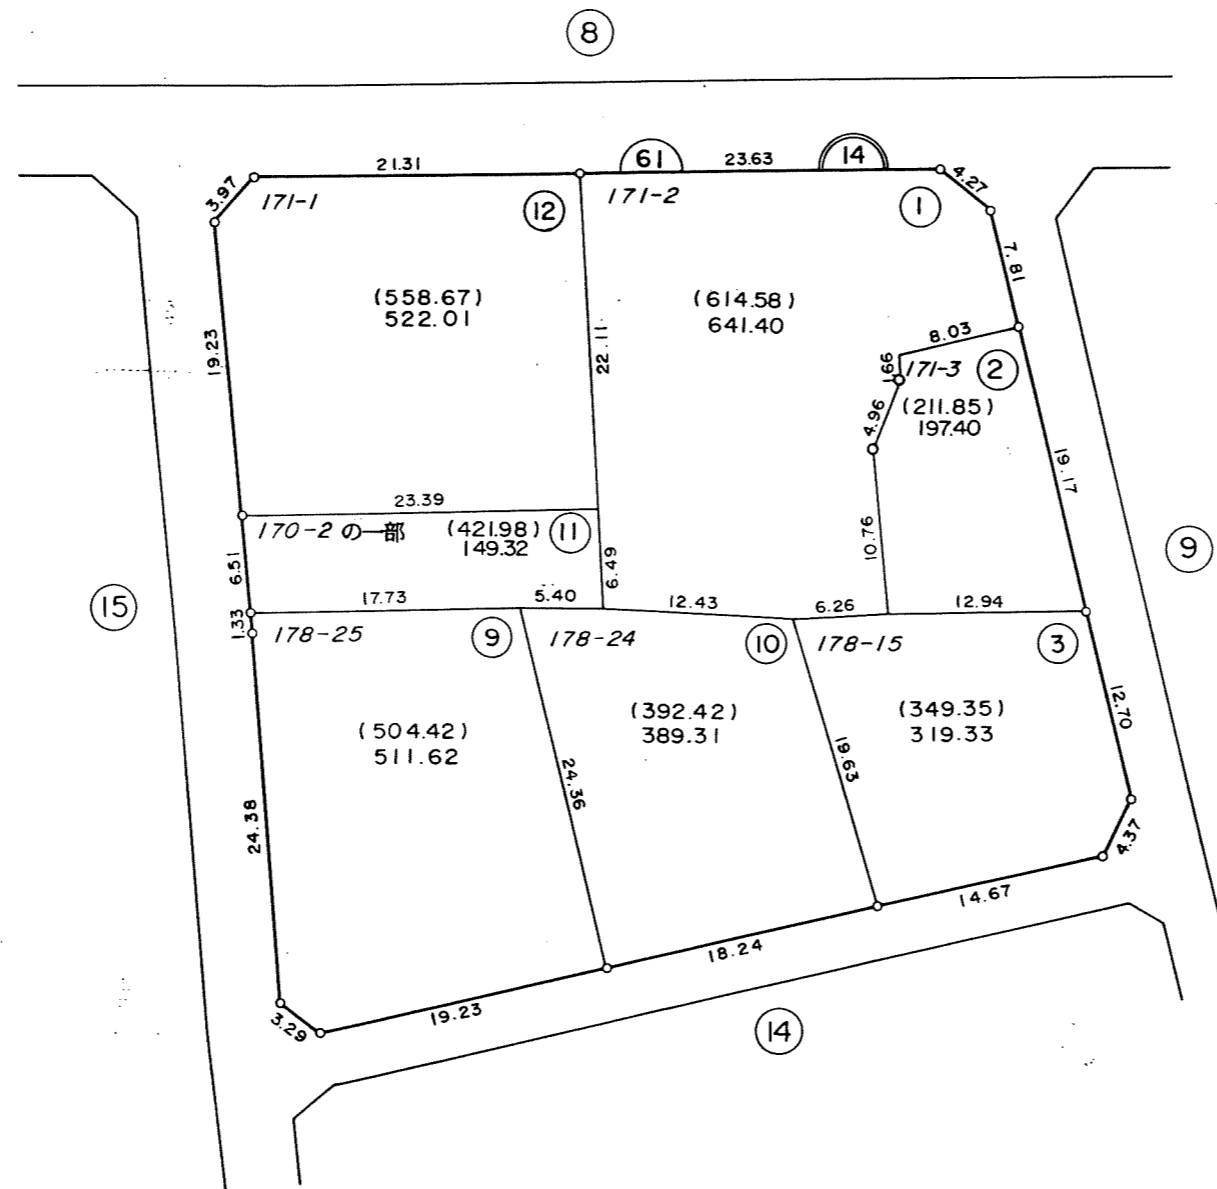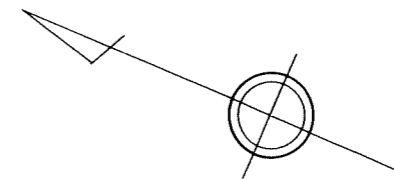

凡 例	
	街 区 番 号
	地 番
①	子番 (ロット番号)
171-2	従 前 地 番

換地図

所在 登戸五丁目
地番 14


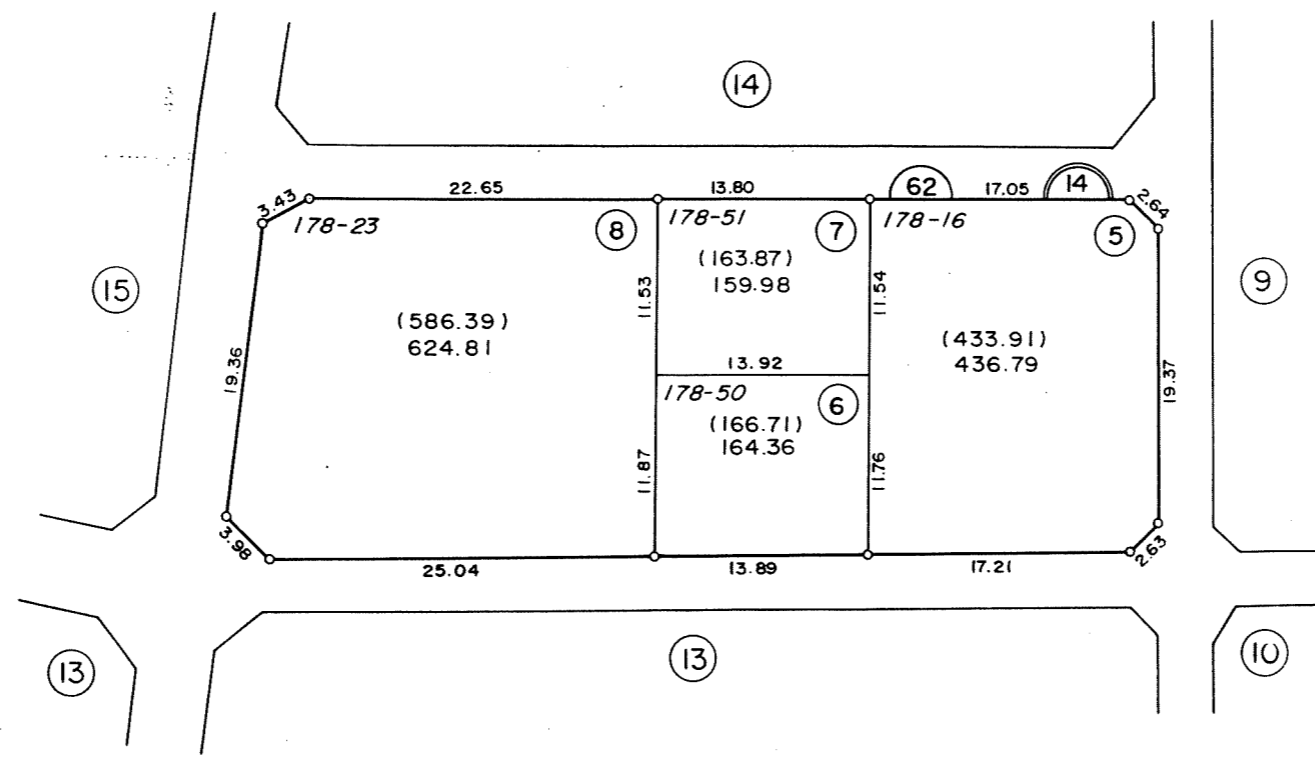
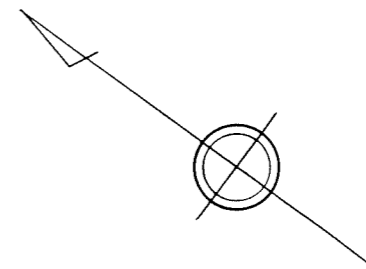


写

凡 例	
	街 区 番 号
	地 番
	子番 (ロット番号)
178-16	従 前 地 番

換地図



所在 登戸五丁目
地番 15

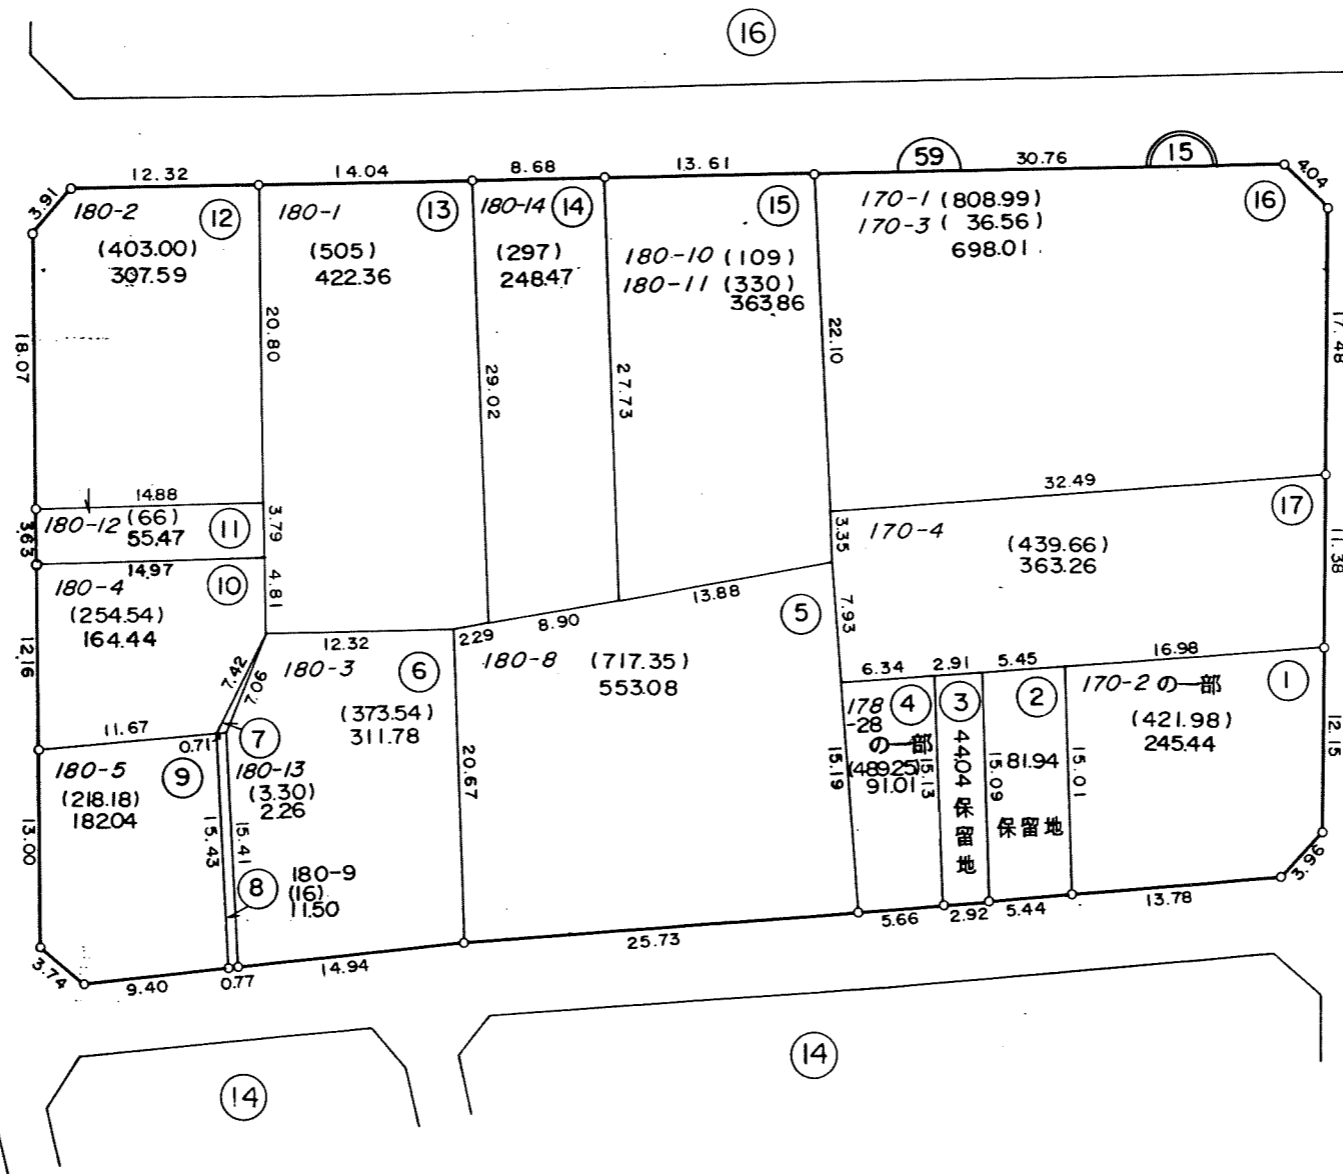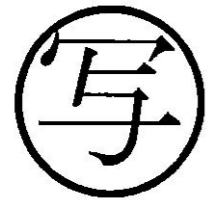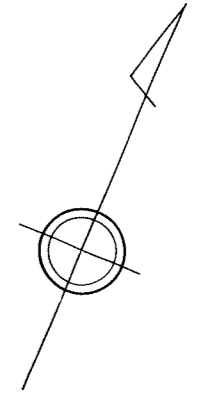

凡 例	
	街 区 番 号
	地 番
	子番 (ロット番号)
170-2	従 前 地 番

換地図

所在 登戸五丁目
地番 16

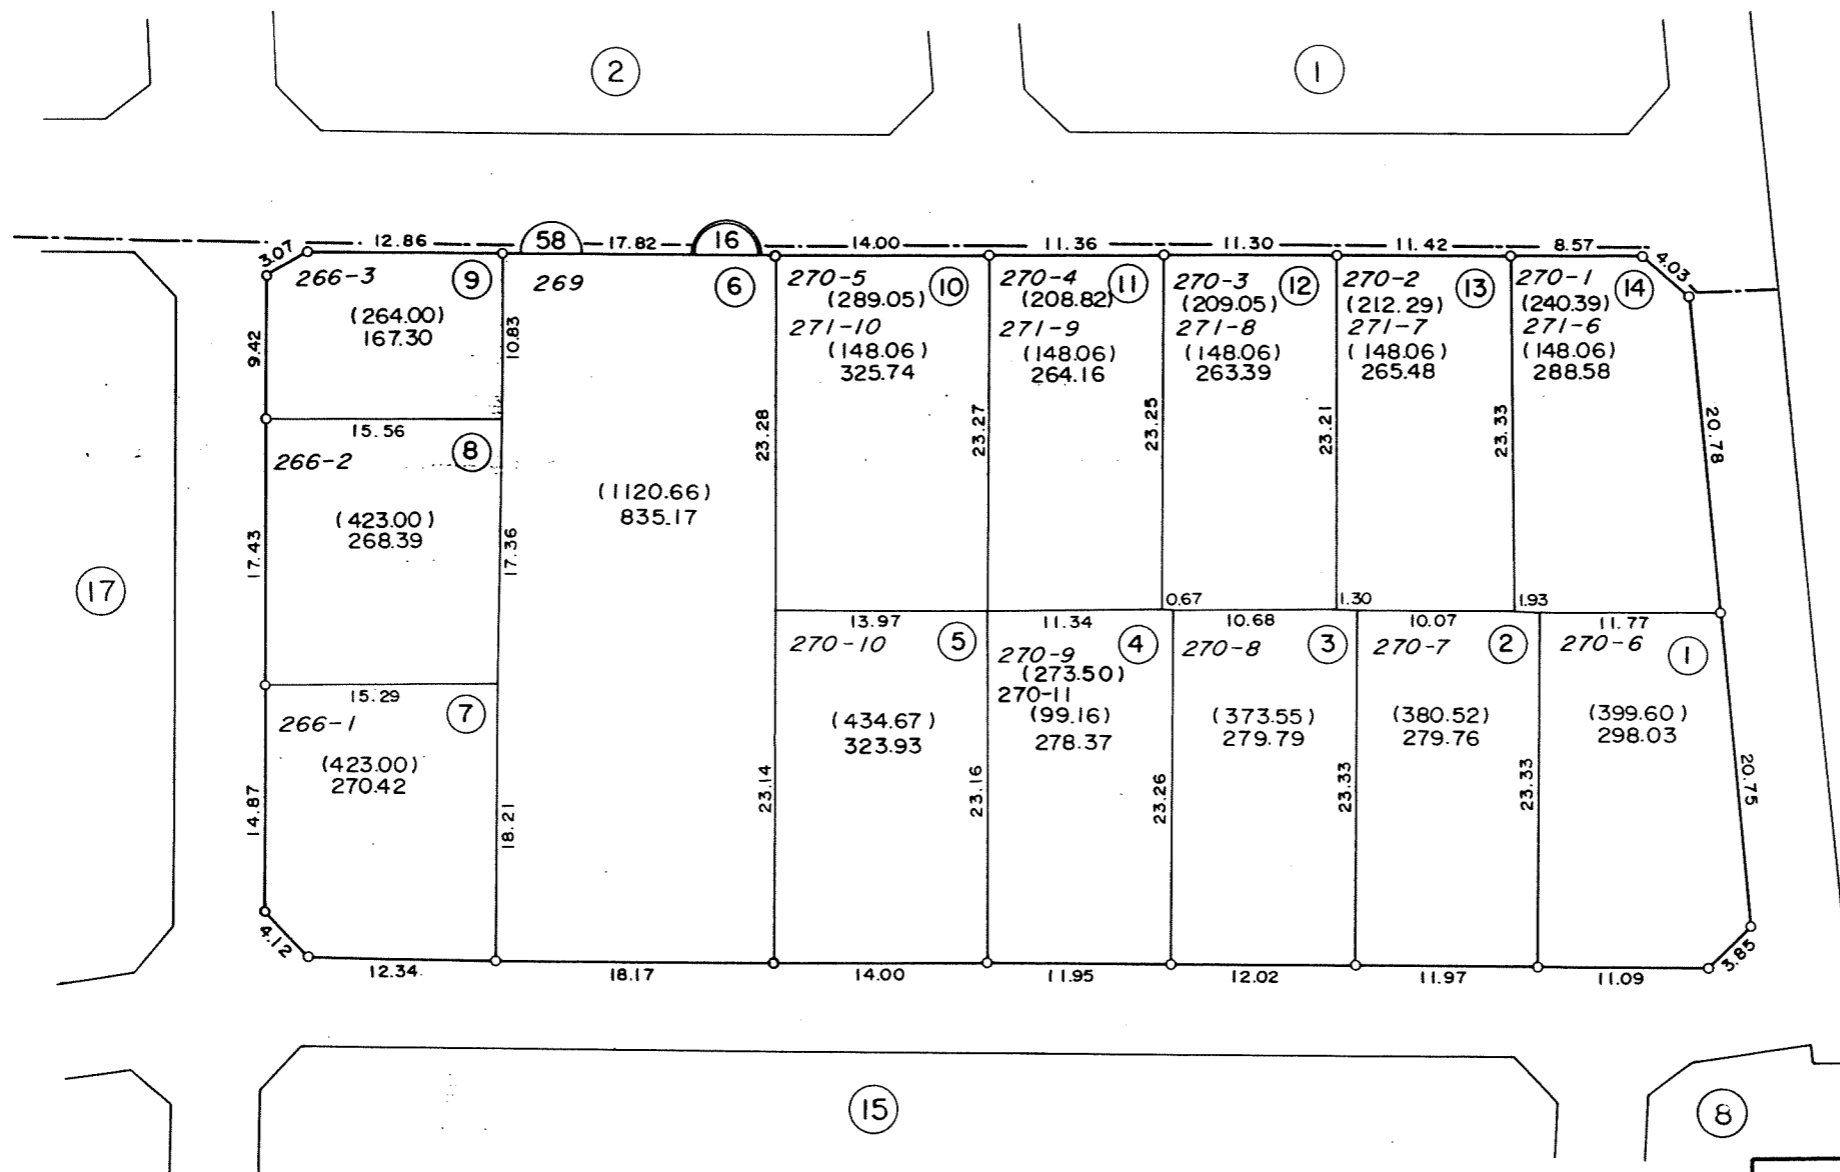
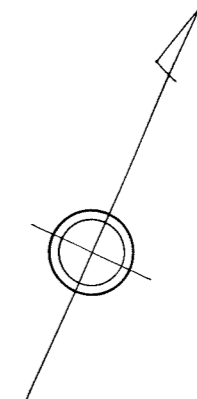


凡 例	
	街 区 番 号
	地 番
	子番 (ロット番号)
270-6	従 前 地 番

千葉市区画整理指導課

換地図

所在 登戸五丁目
地番 17


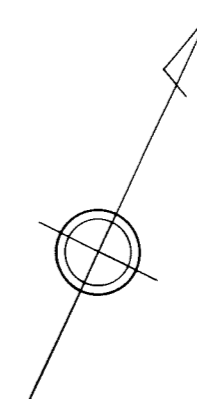
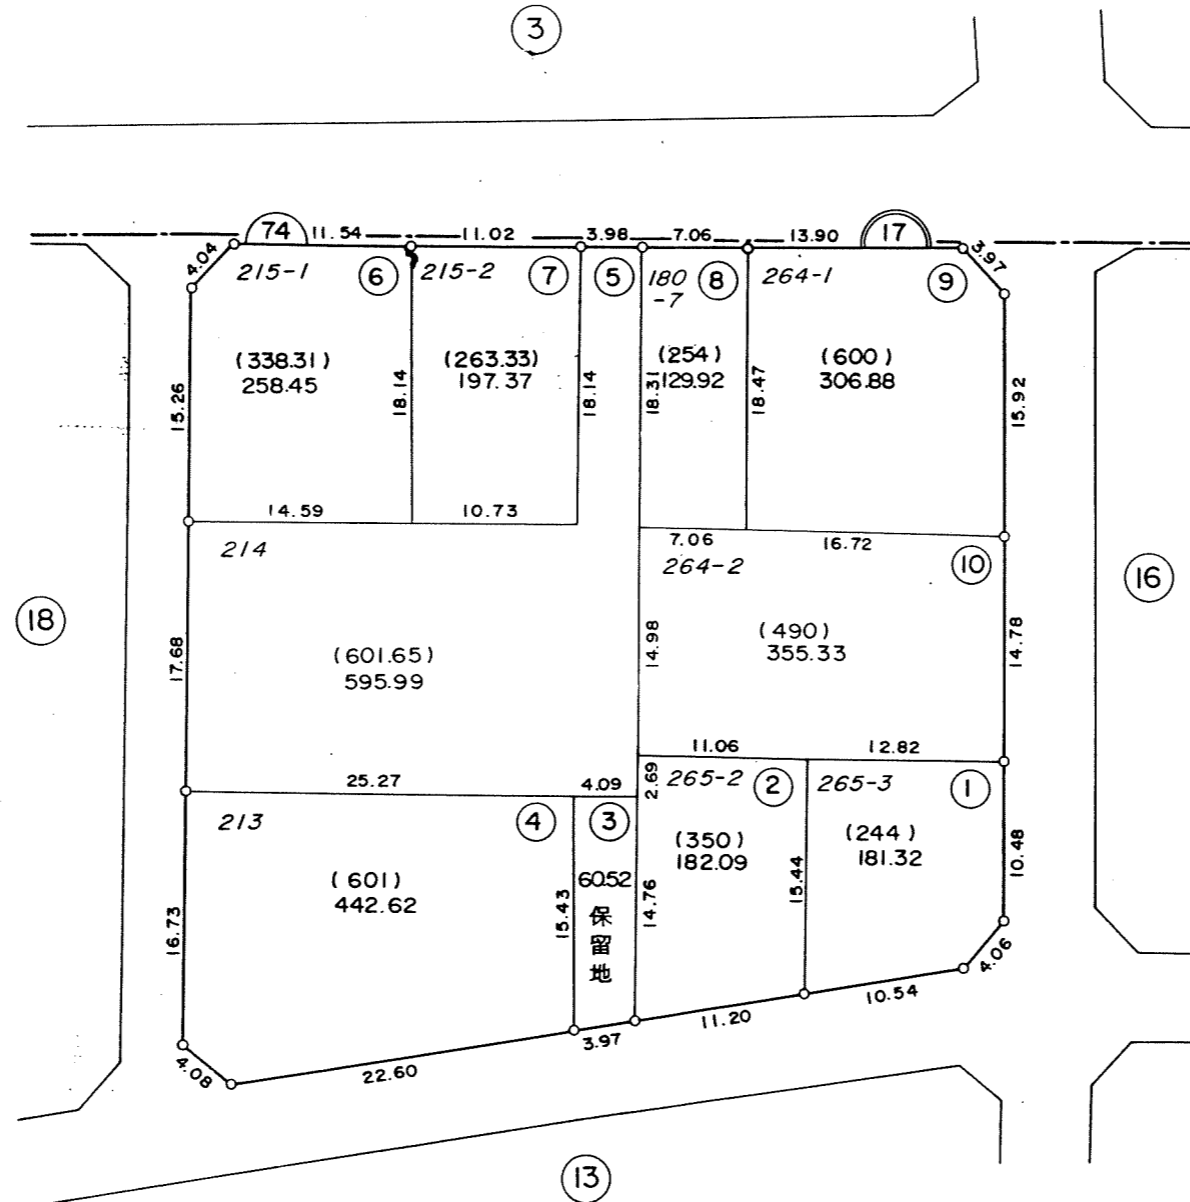


写

凡 例	
	街 区 番 号
	地 番
①	子番 (ロット番号)
265-3	従 前 地 番

換地図


所在 登戸五丁目
地番 18

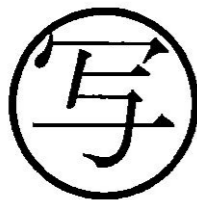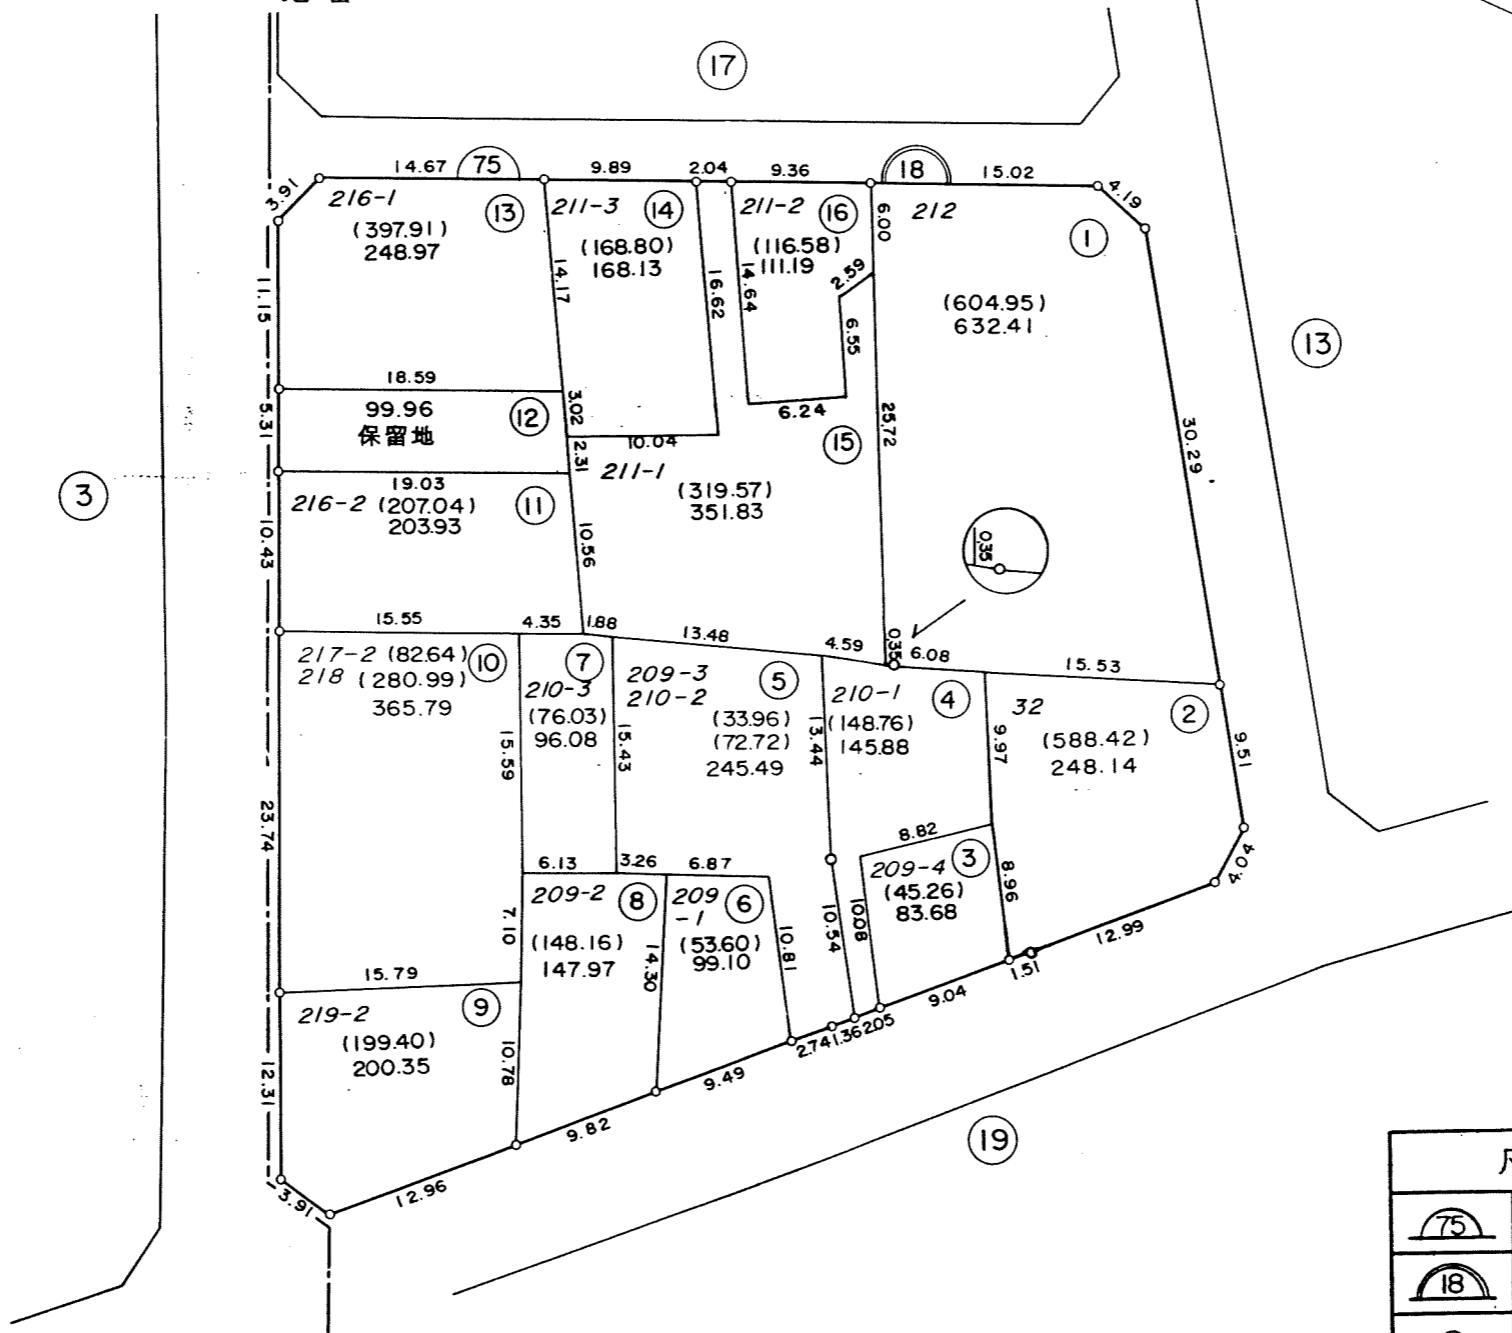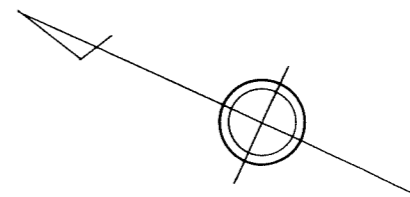

凡 例	
	街区番号
	地番
	子番 (ロット番号)
212	従前地番

換地図

所在 登戸五丁目
地番 19

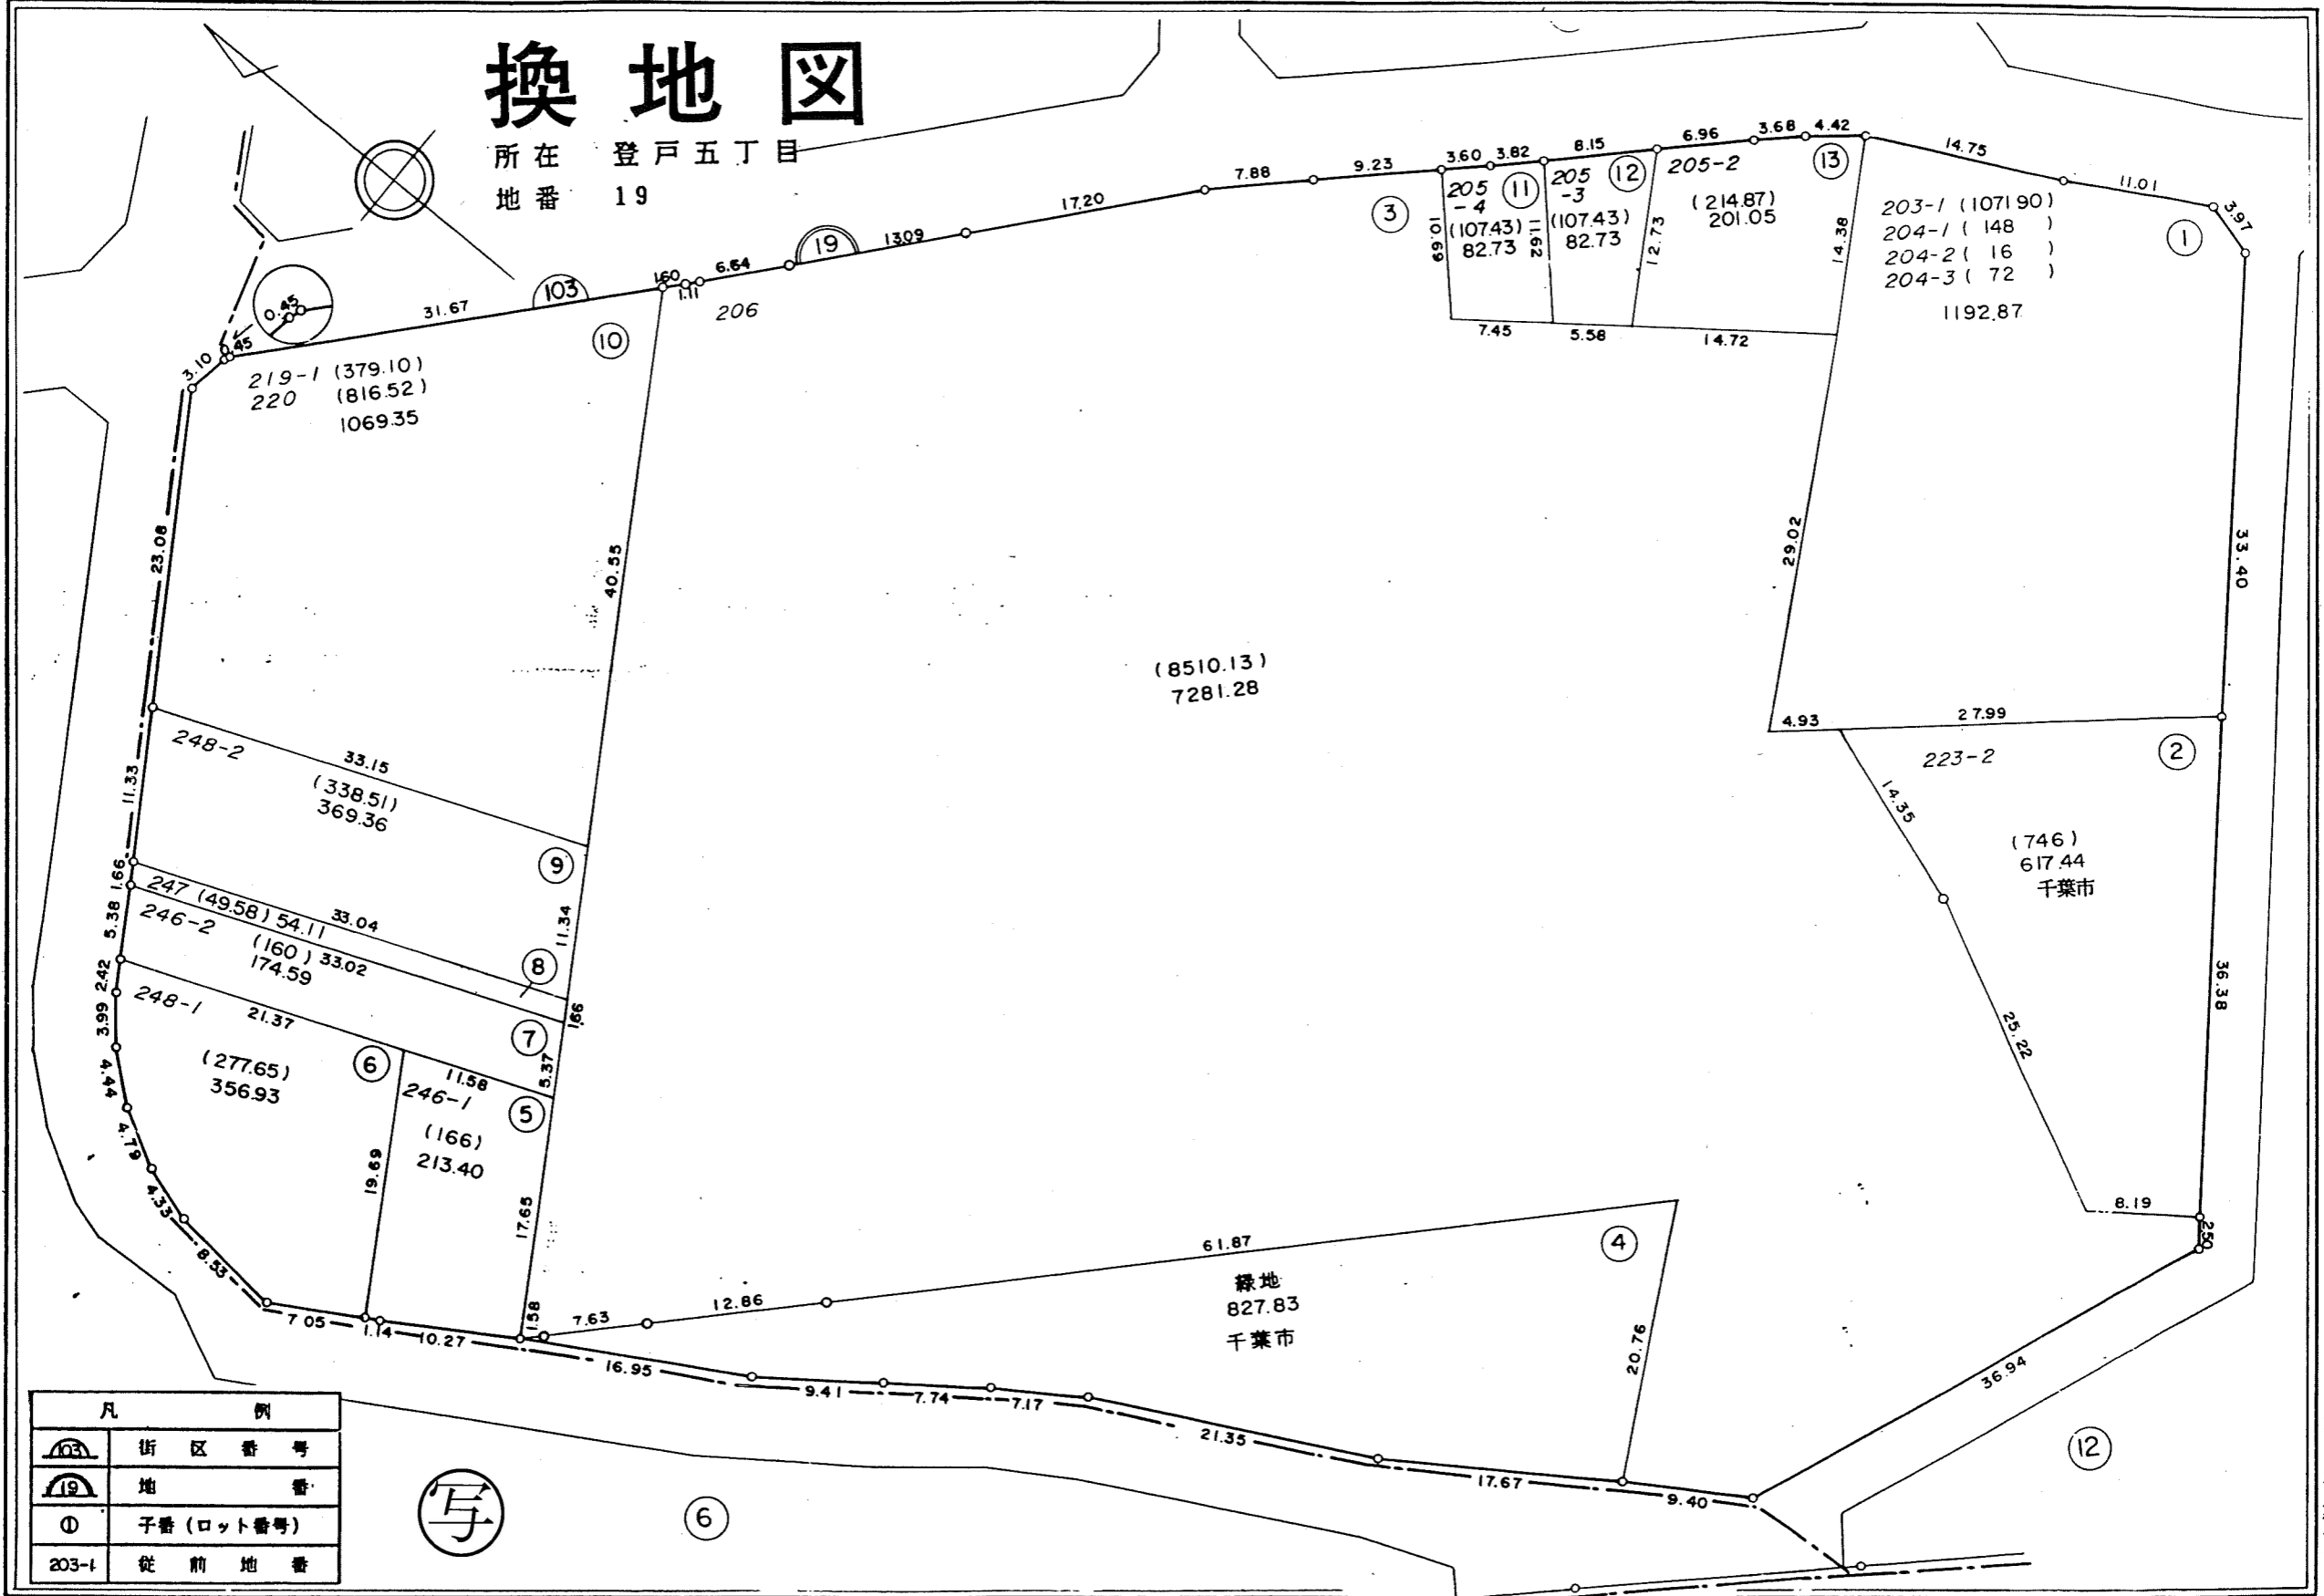

凡 例	
	街区番号
	地番
	子番(ロット番号)
	従前地番

写

6

12