
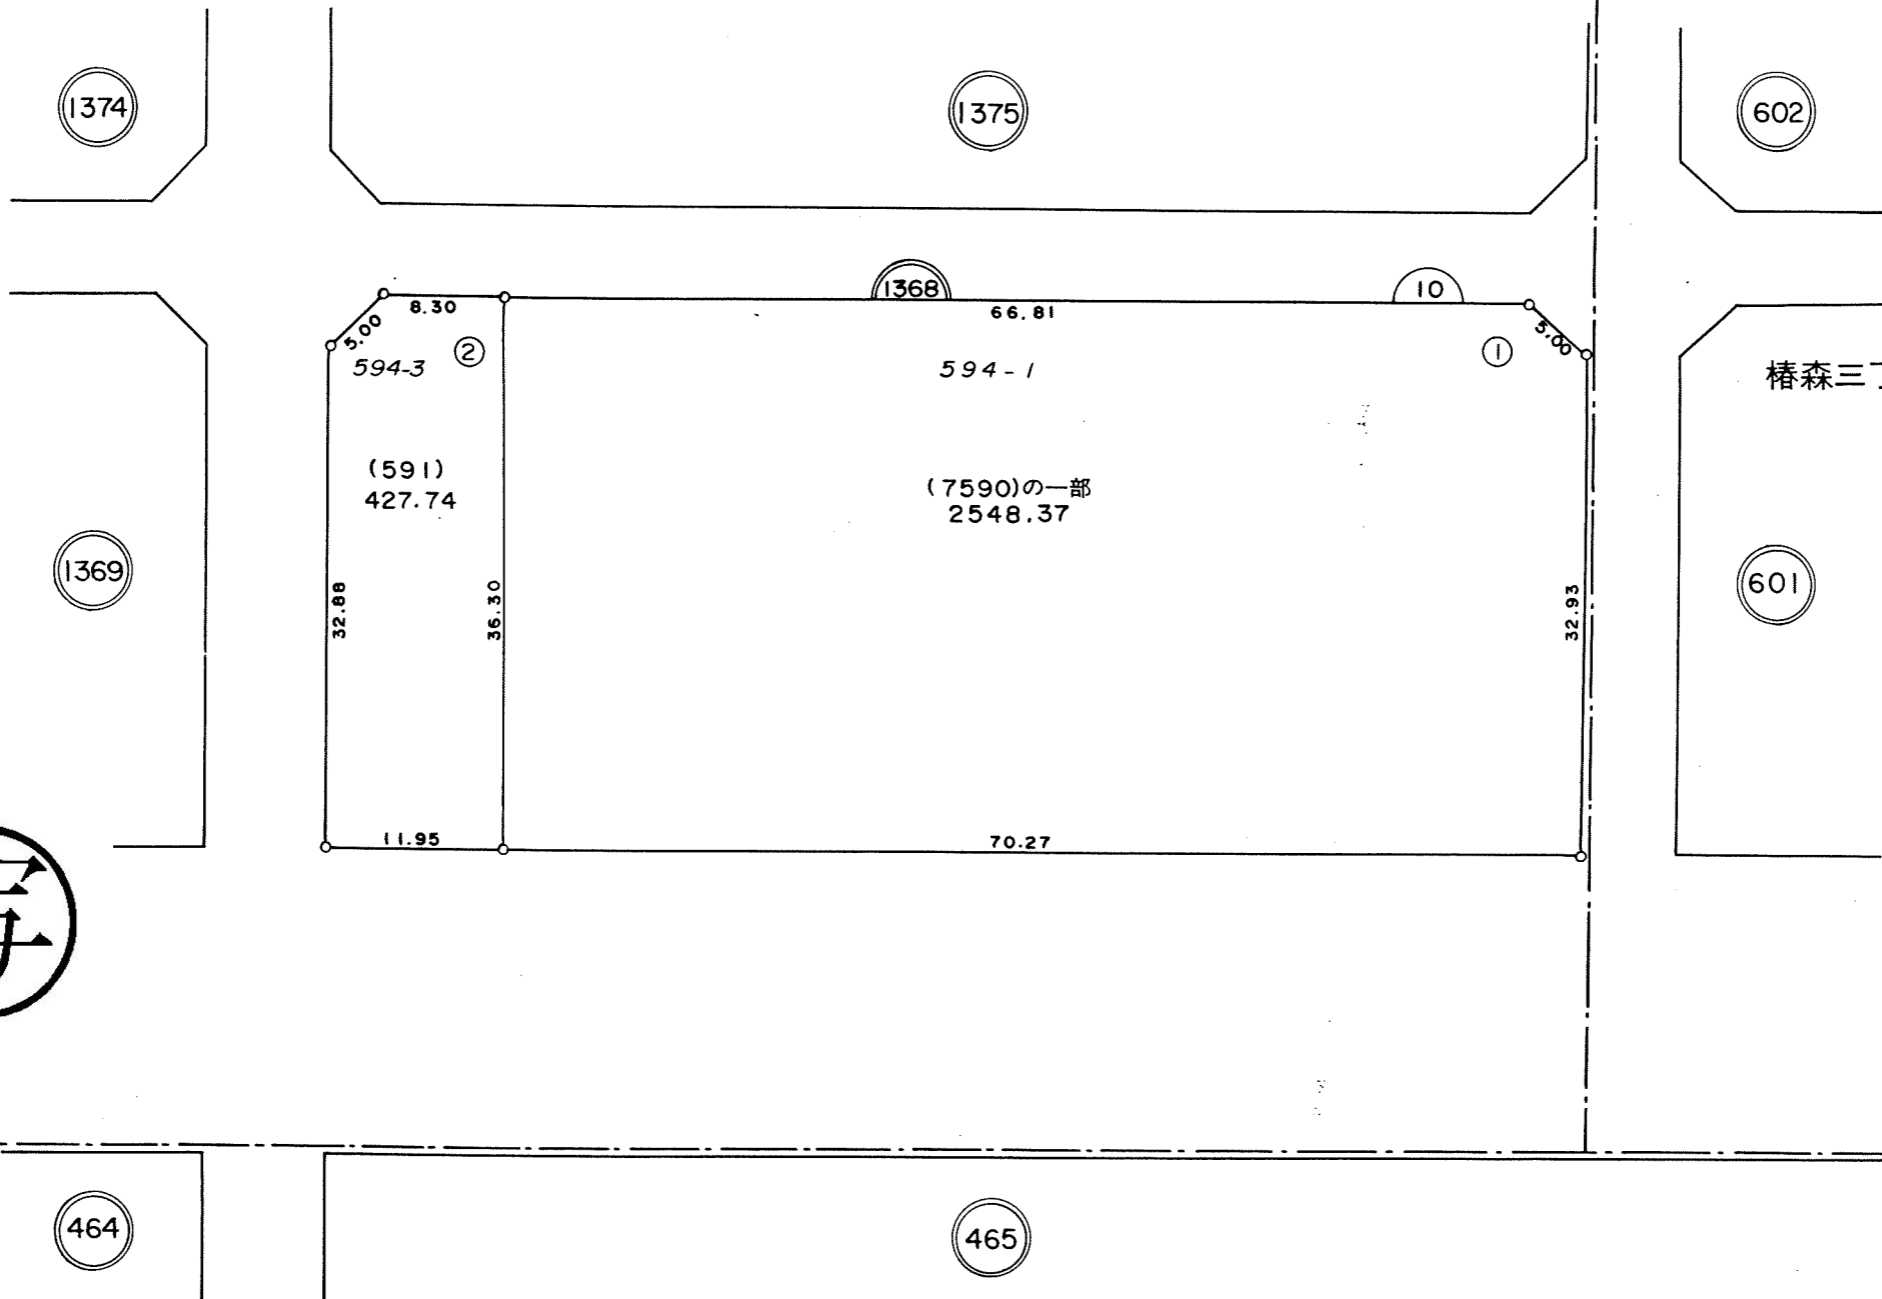


換地図 縮尺 1:500

所在 作草部町
地番 1368

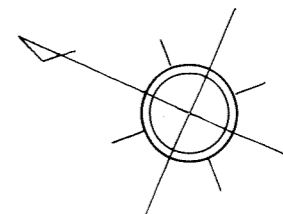

椿森三丁目



弁天四丁目

写

凡例	
	街区番号
	地番
	子番(ロット番号)
594-1	従前地番

換地図 縮尺 1:500

所在 作草部町
地番 1369

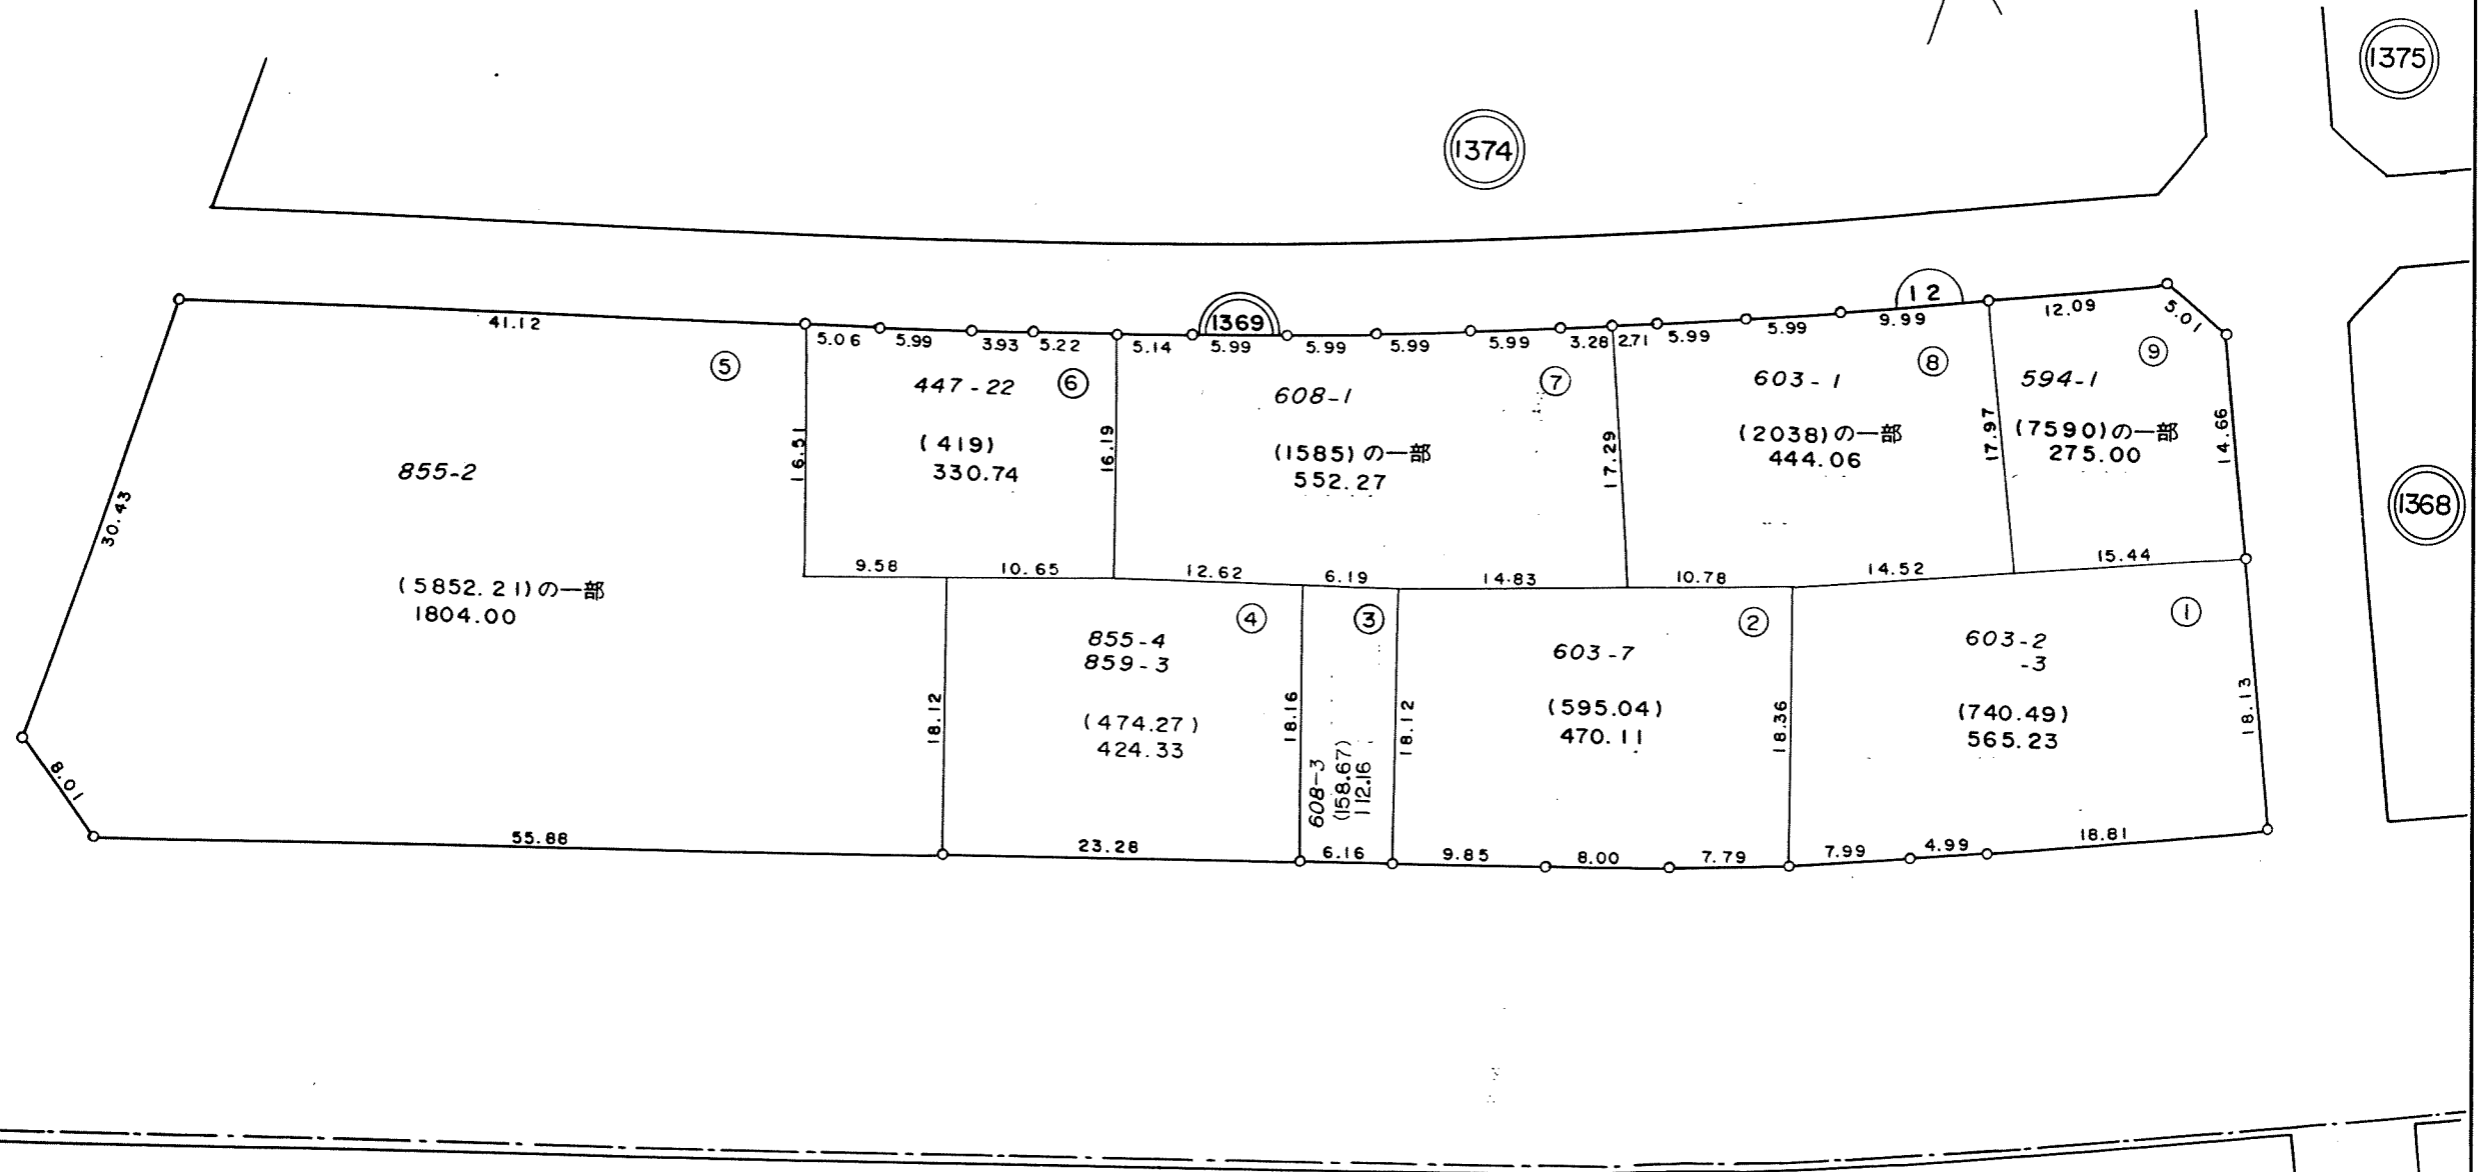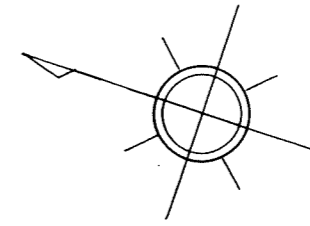

写

464



弁天四丁目

凡例	
	街区番号
	地番
	子番(ロット番号)
603-2	従前地

換地図 縮尺 1:500

所在 作草部町
地番 1370

写

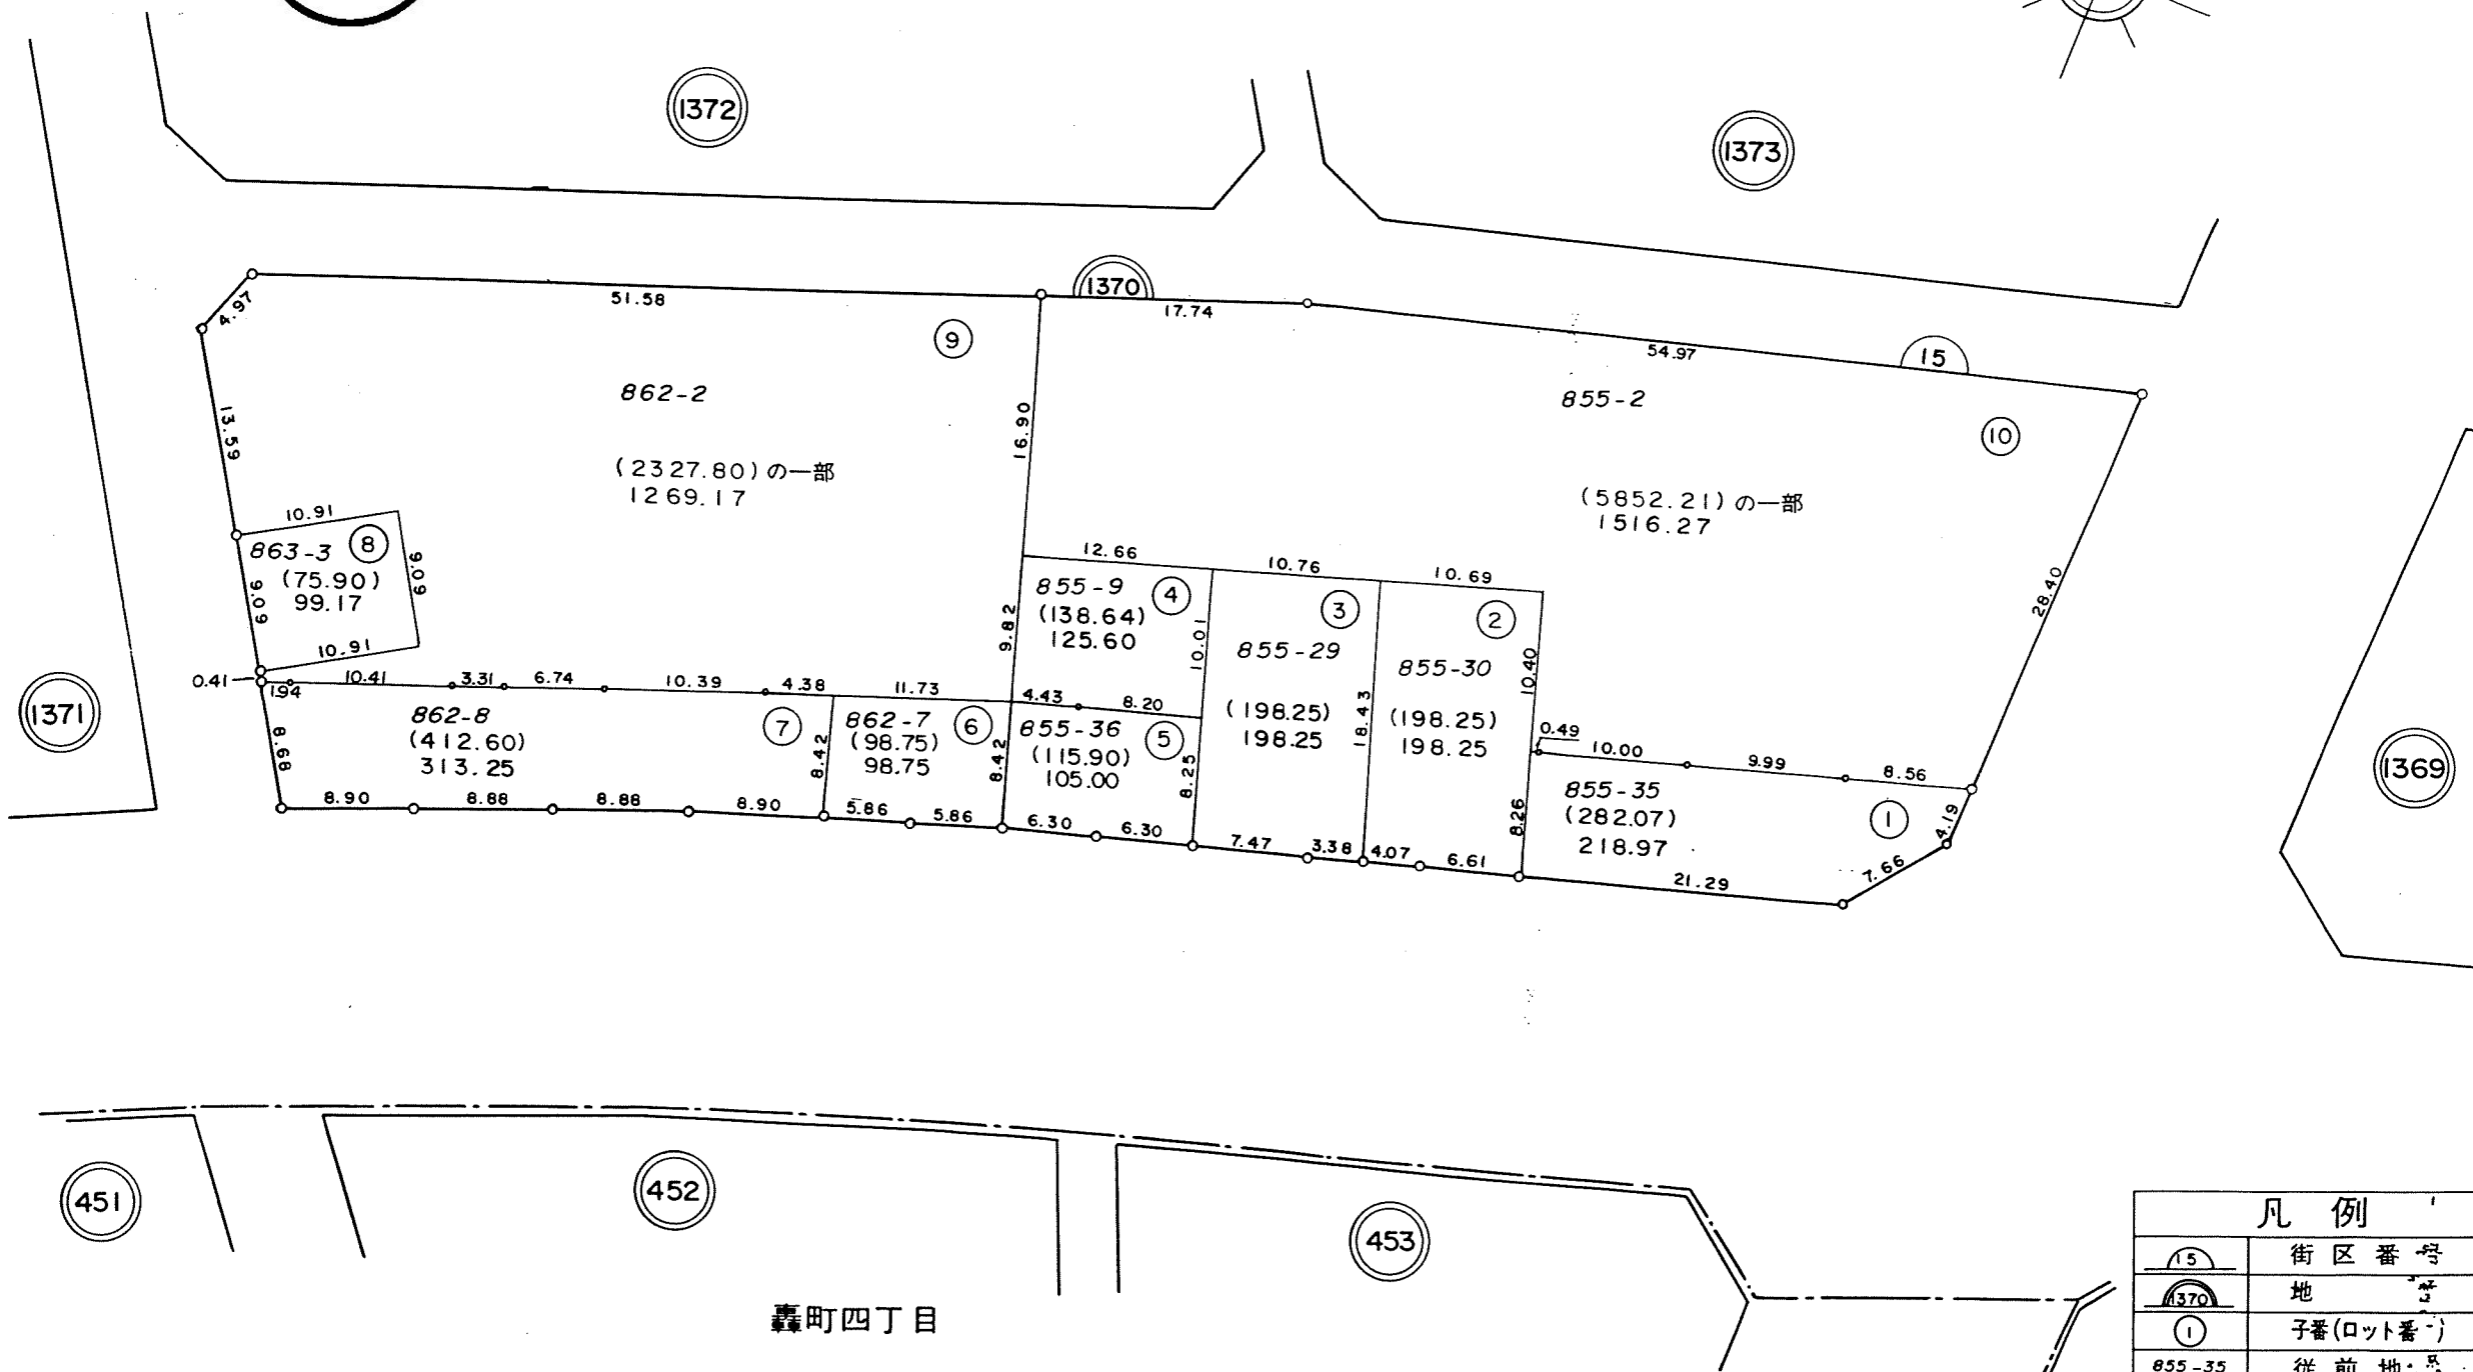
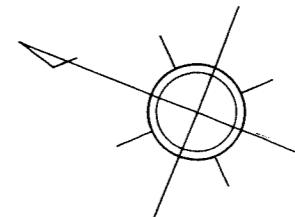


轟町四丁目

凡例	
(15)	街区番号
(1370)	地番
(1)	子番(ロット番)
855-35	従前地

換地図 縮尺 1:500

所在 作草部町
地番 1371


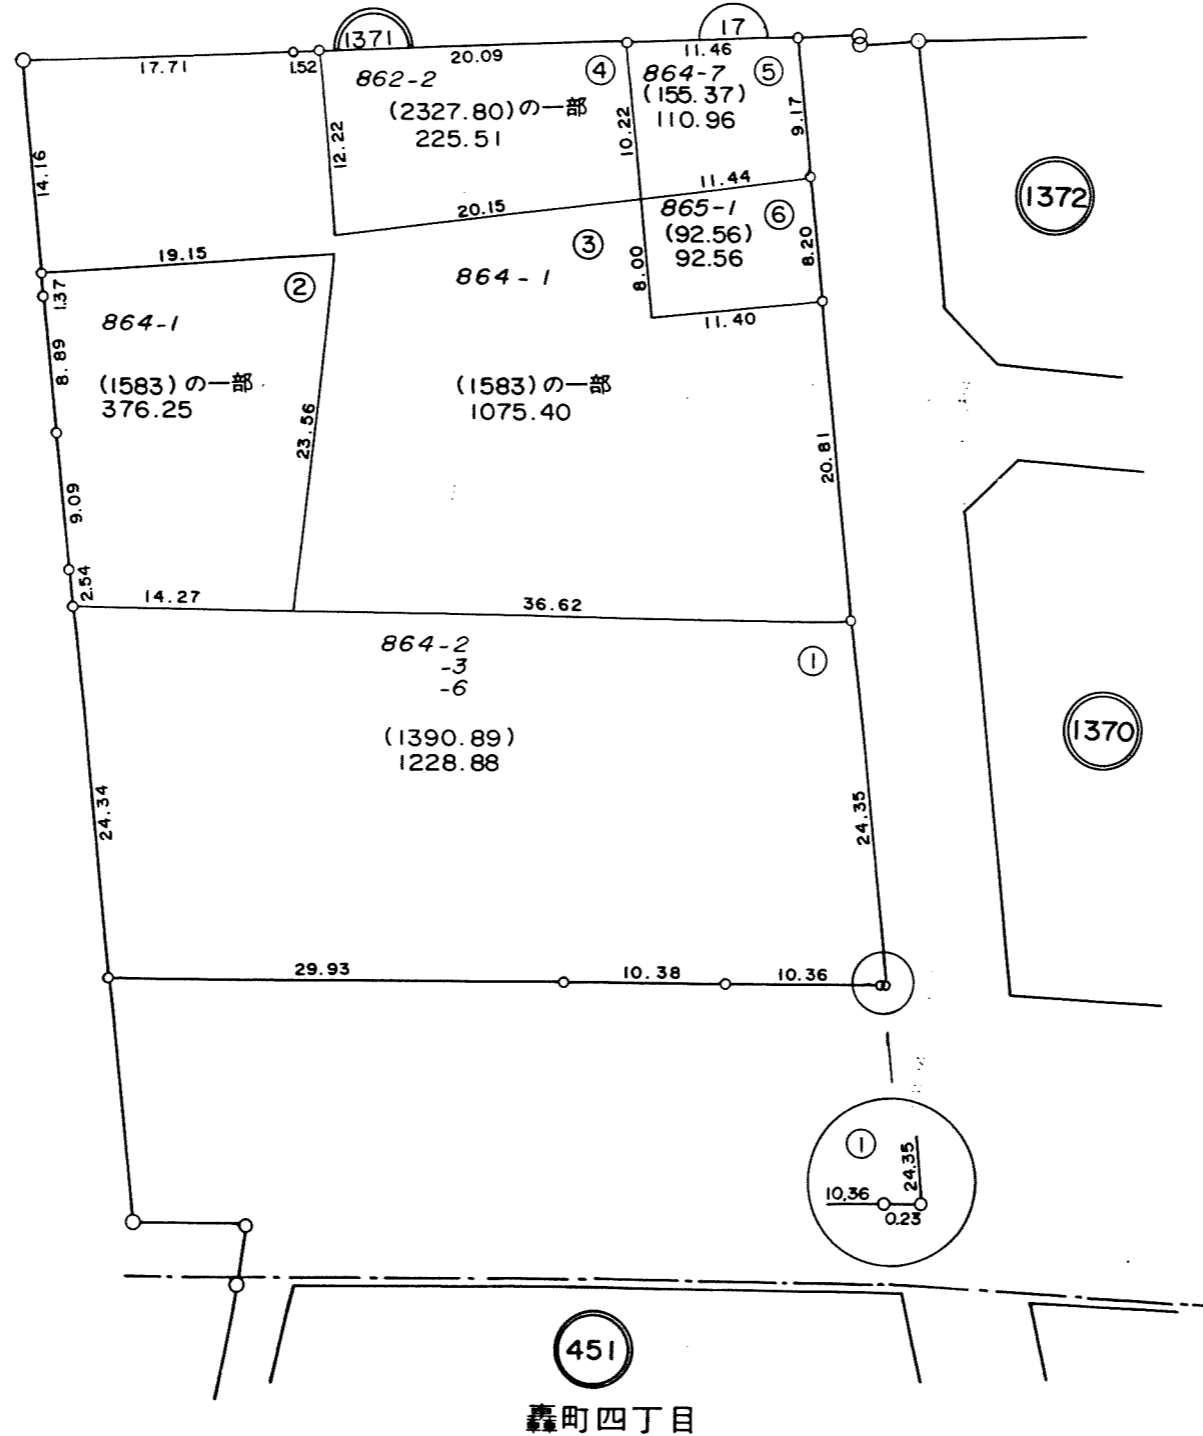
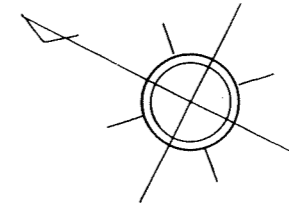


写

凡例	
	街区番号
	地番
	子番(ロット番号)
	従前地番

換地図 縮尺 1:500




所在 作草町
地番 1372

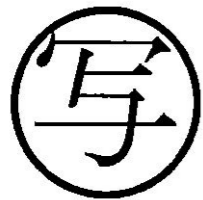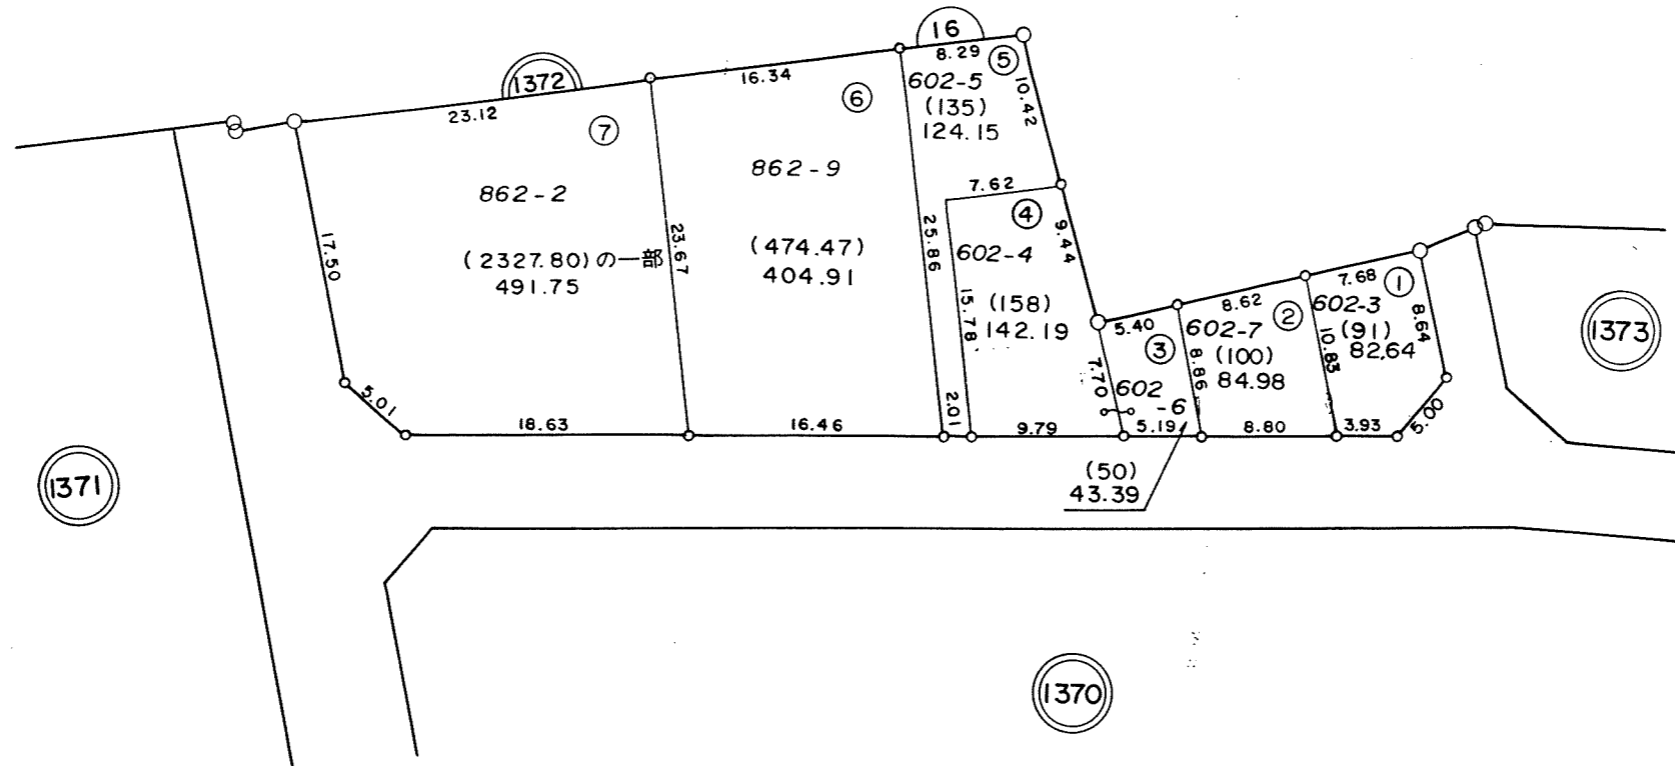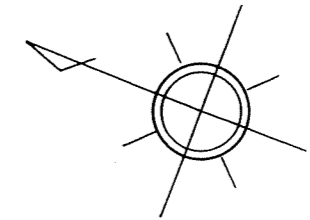

凡例	
	街区番号
	地番
	子番(ロット番号)
602-3	従前地番

換地図 縮尺 1:500



所在 作草部町
地番 1373

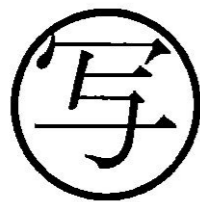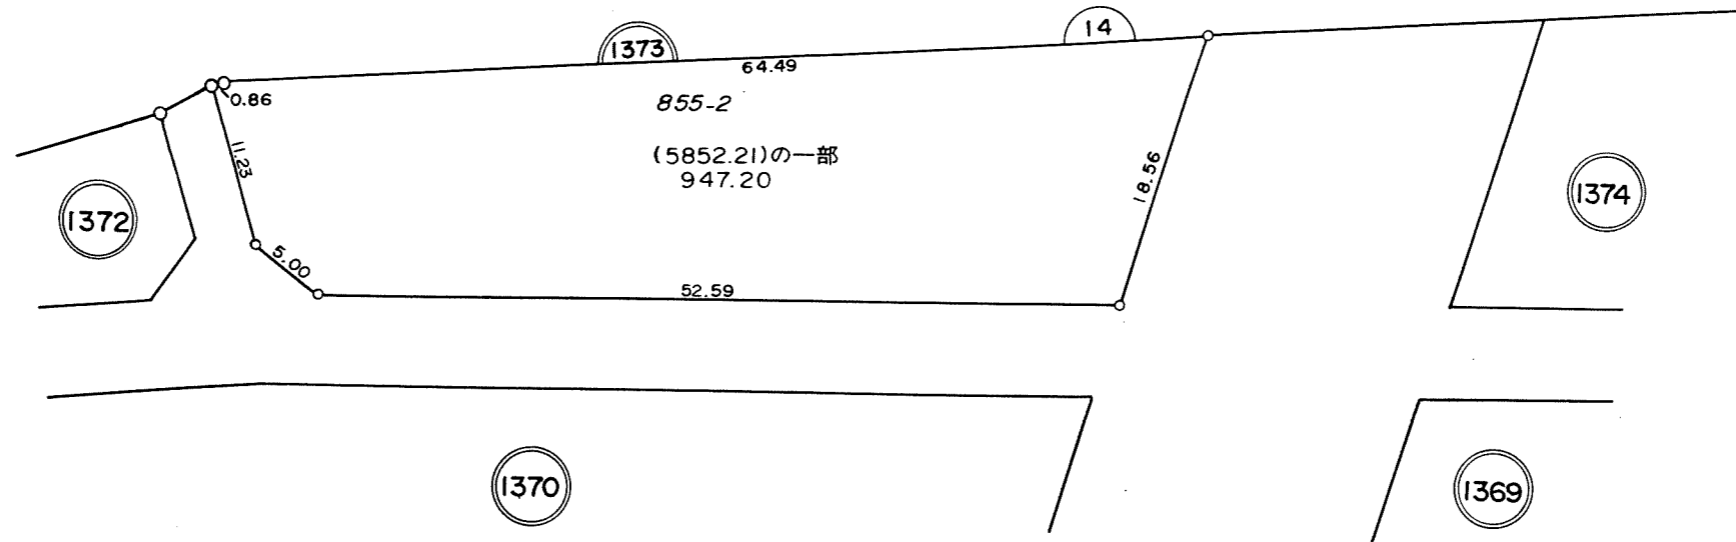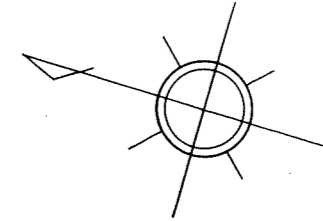

凡例	
	街区番号
	地番
	子番(ロット番号)
855-2	換地番

換地図 縮尺 1:500

所在 作草部町
地番 1374

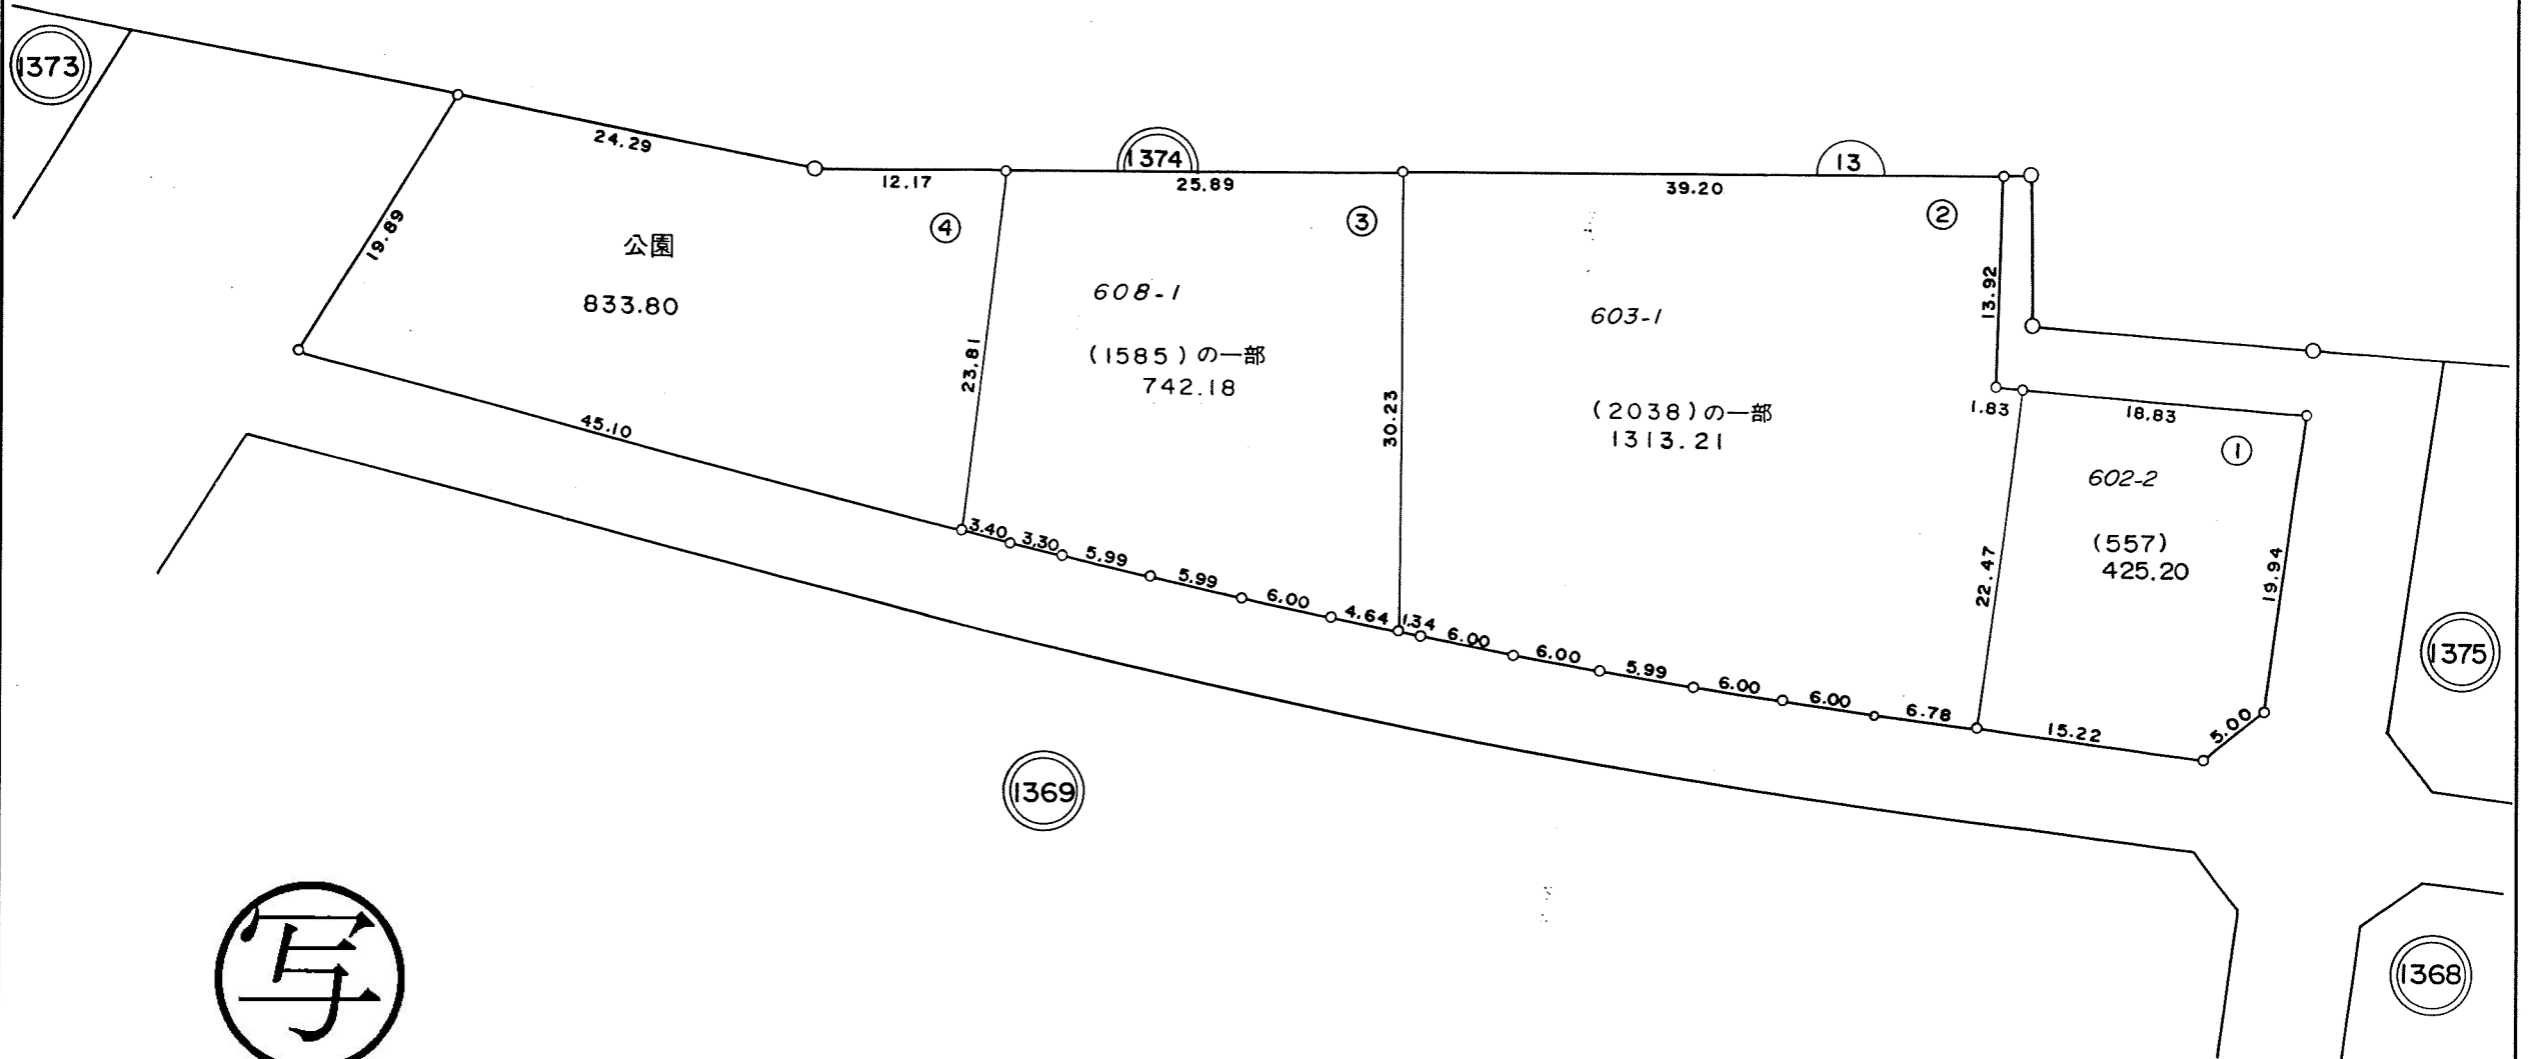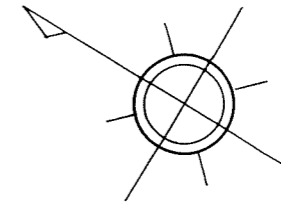


写


凡例	
	街区番号
	地番
	子番(ロット番号)
602-2	従前地番

換地図 縮尺 1:500

所在 作草部町
地番 1375

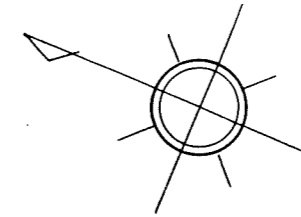

写

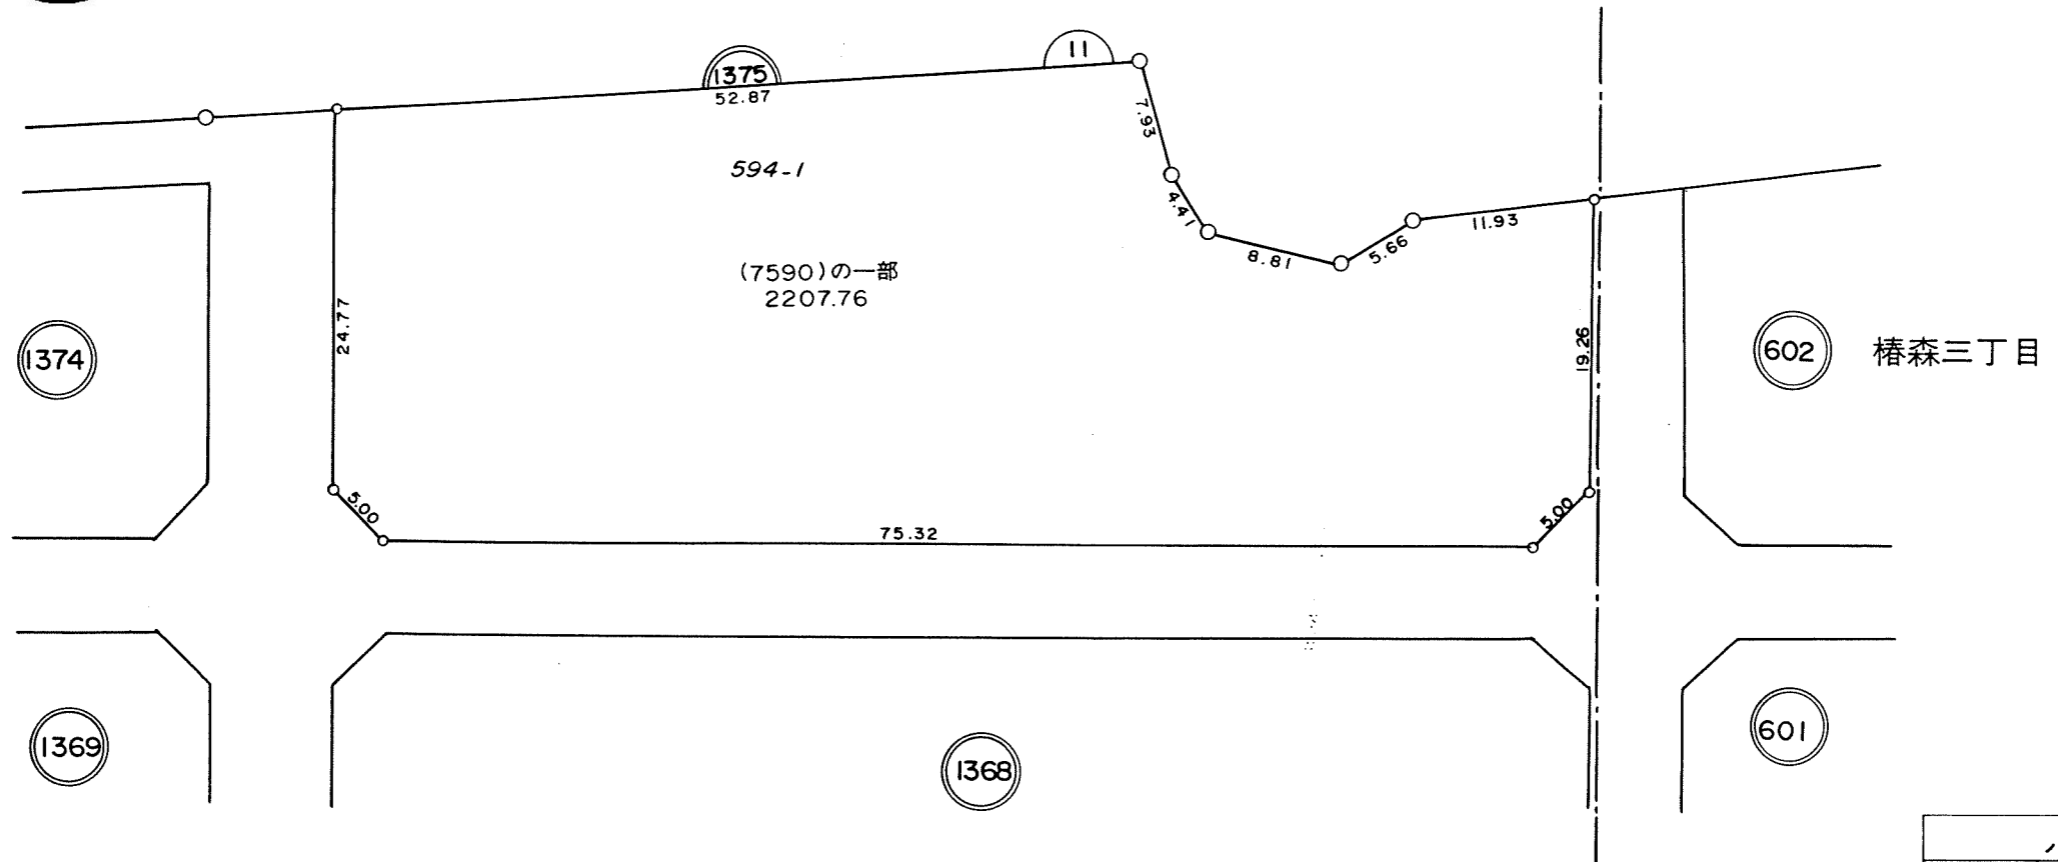

例	
	街区番号
	地番
	子番(ロット番号)
594-1	従前地番