
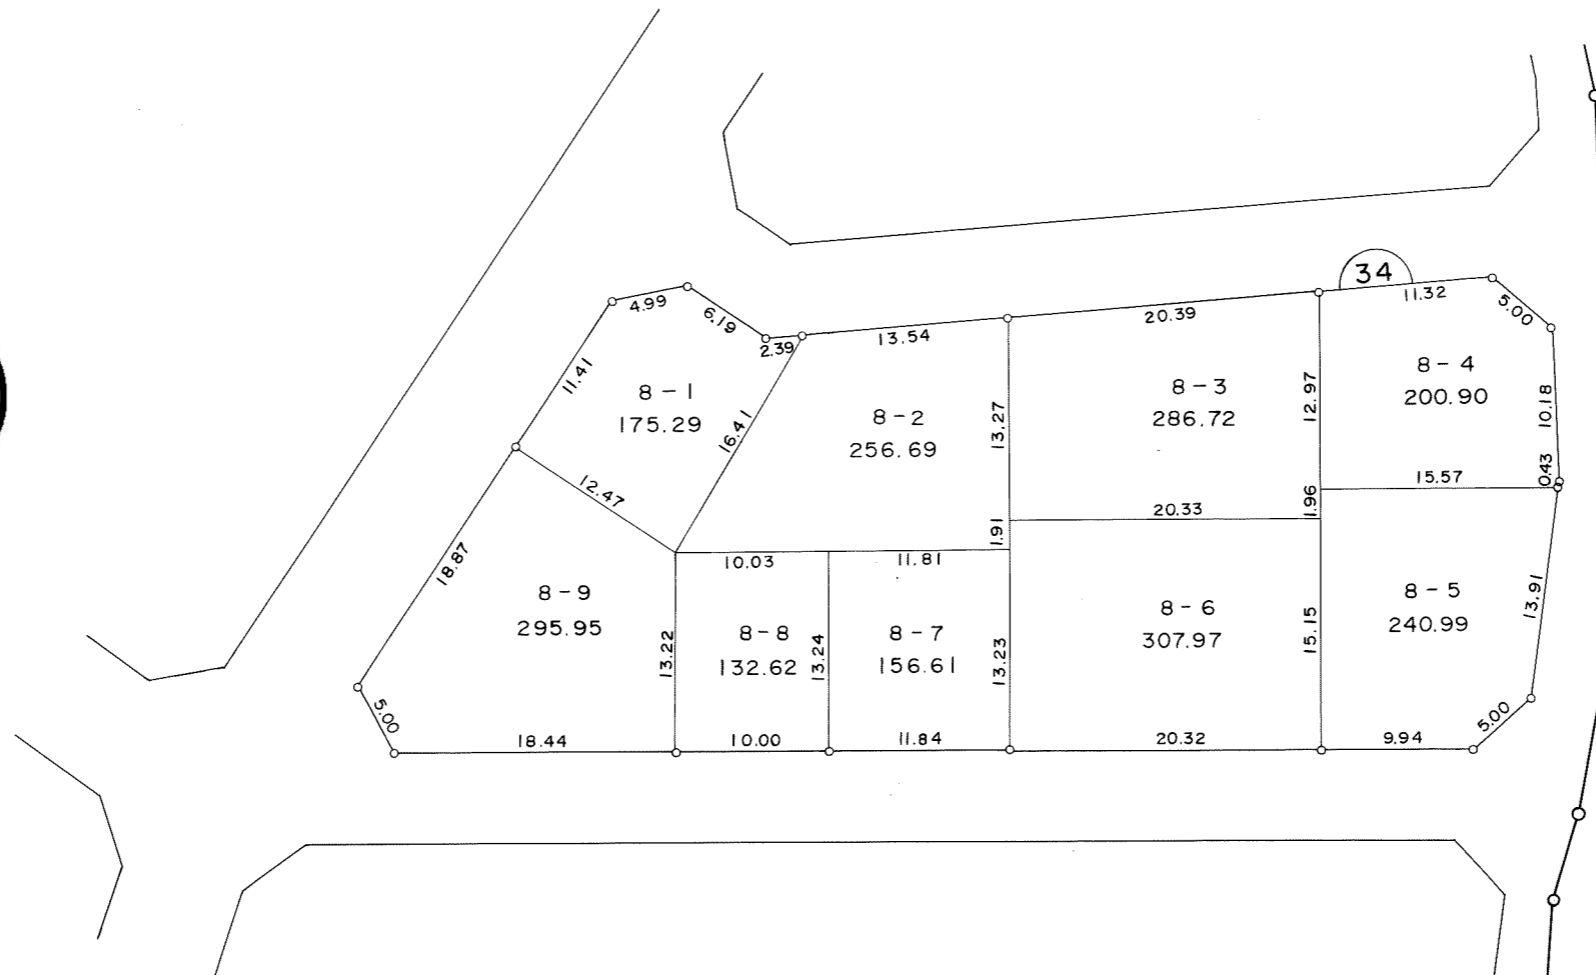
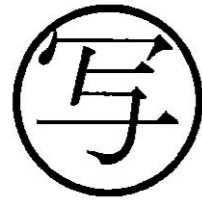


換地図

縮尺 1:500

所在 千葉市新田町



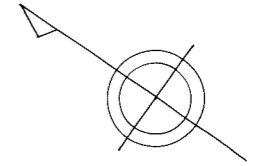


凡 例	
街区番号	34
新地番	8-1
換地地積	175.29

換地図

縮尺 1:500

所在 千葉市新田町

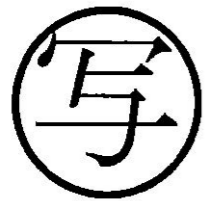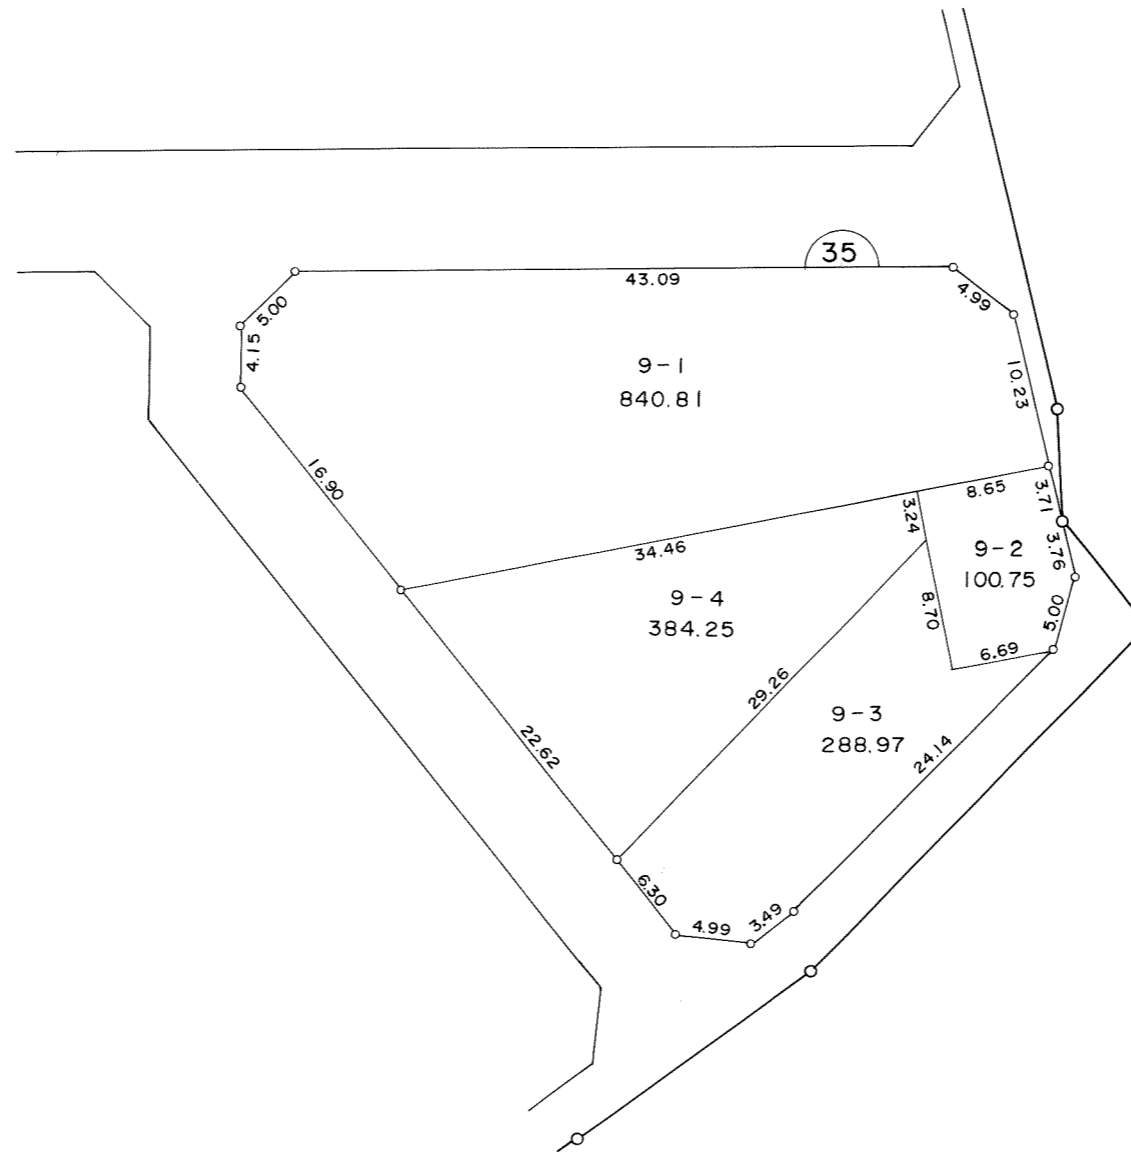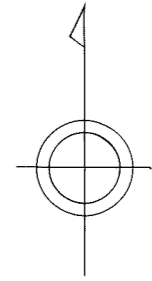


凡	例
街区番号	35
新地番	9-1
換地地積	840.81


換地図

縮尺 1:500

所在 千葉市新田町

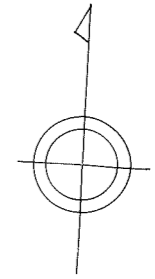

写



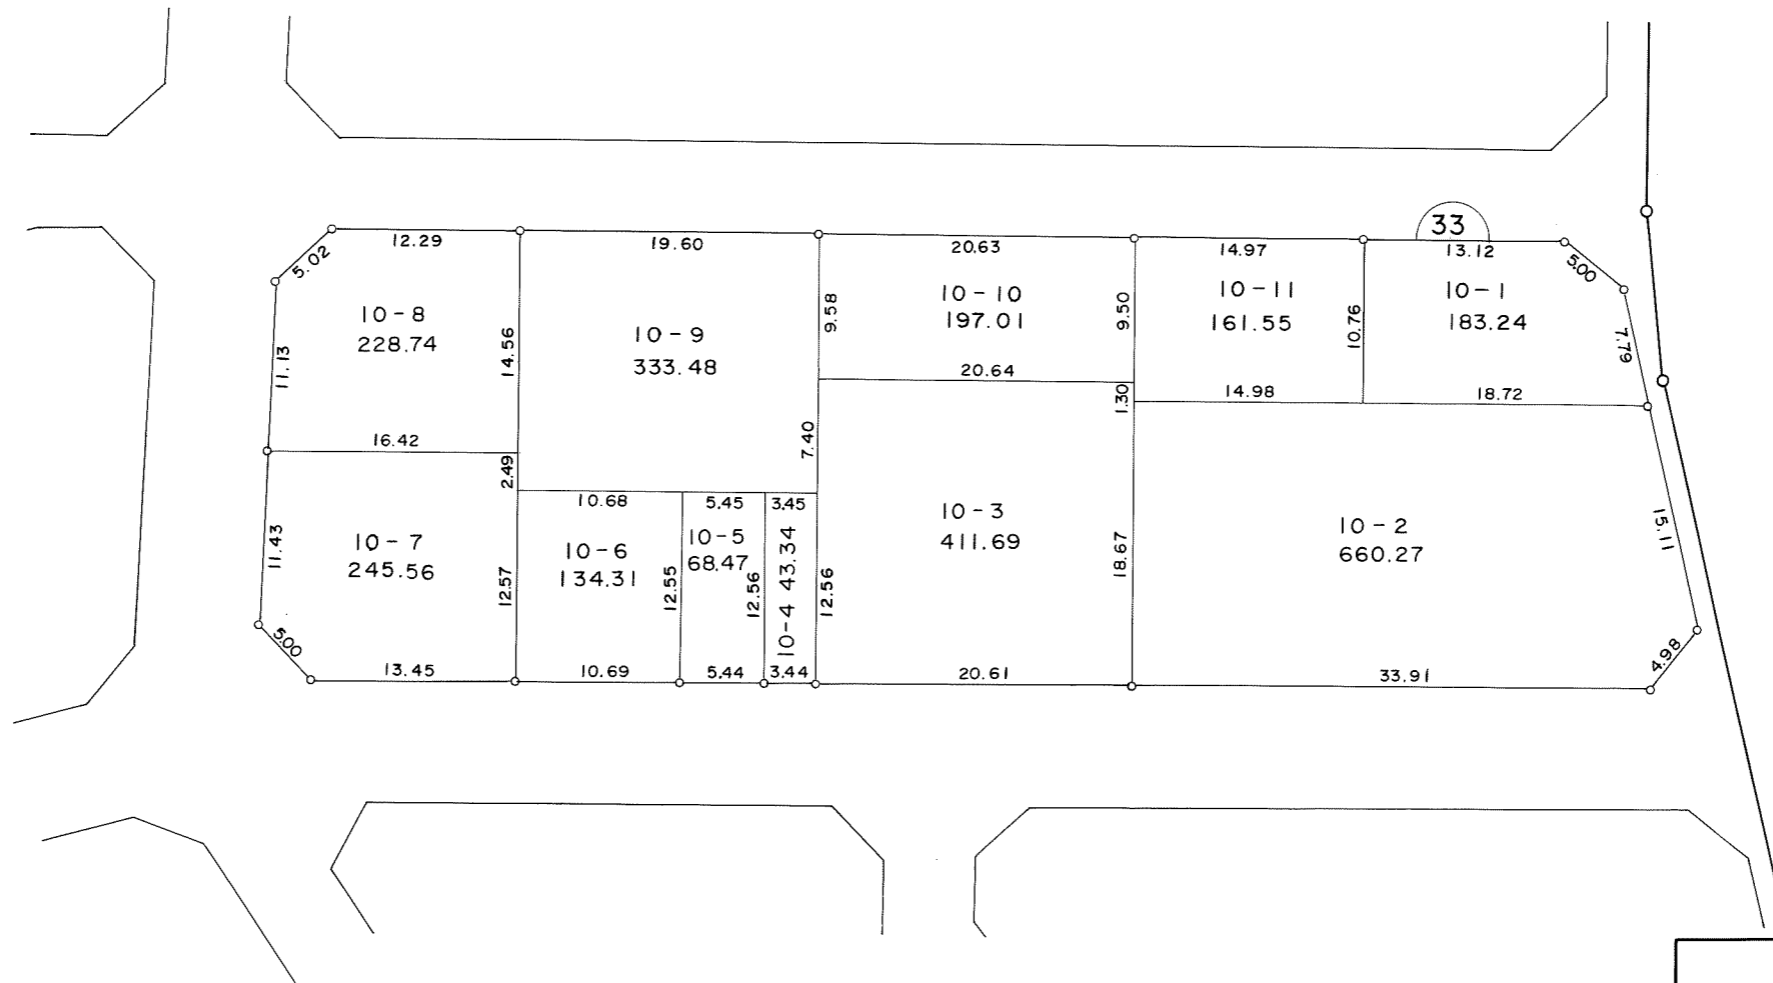


凡 例	
街区番号	33
新地番	10-1
換地地積	183.24

換地図

縮尺 1:500

所在 千葉市新田町

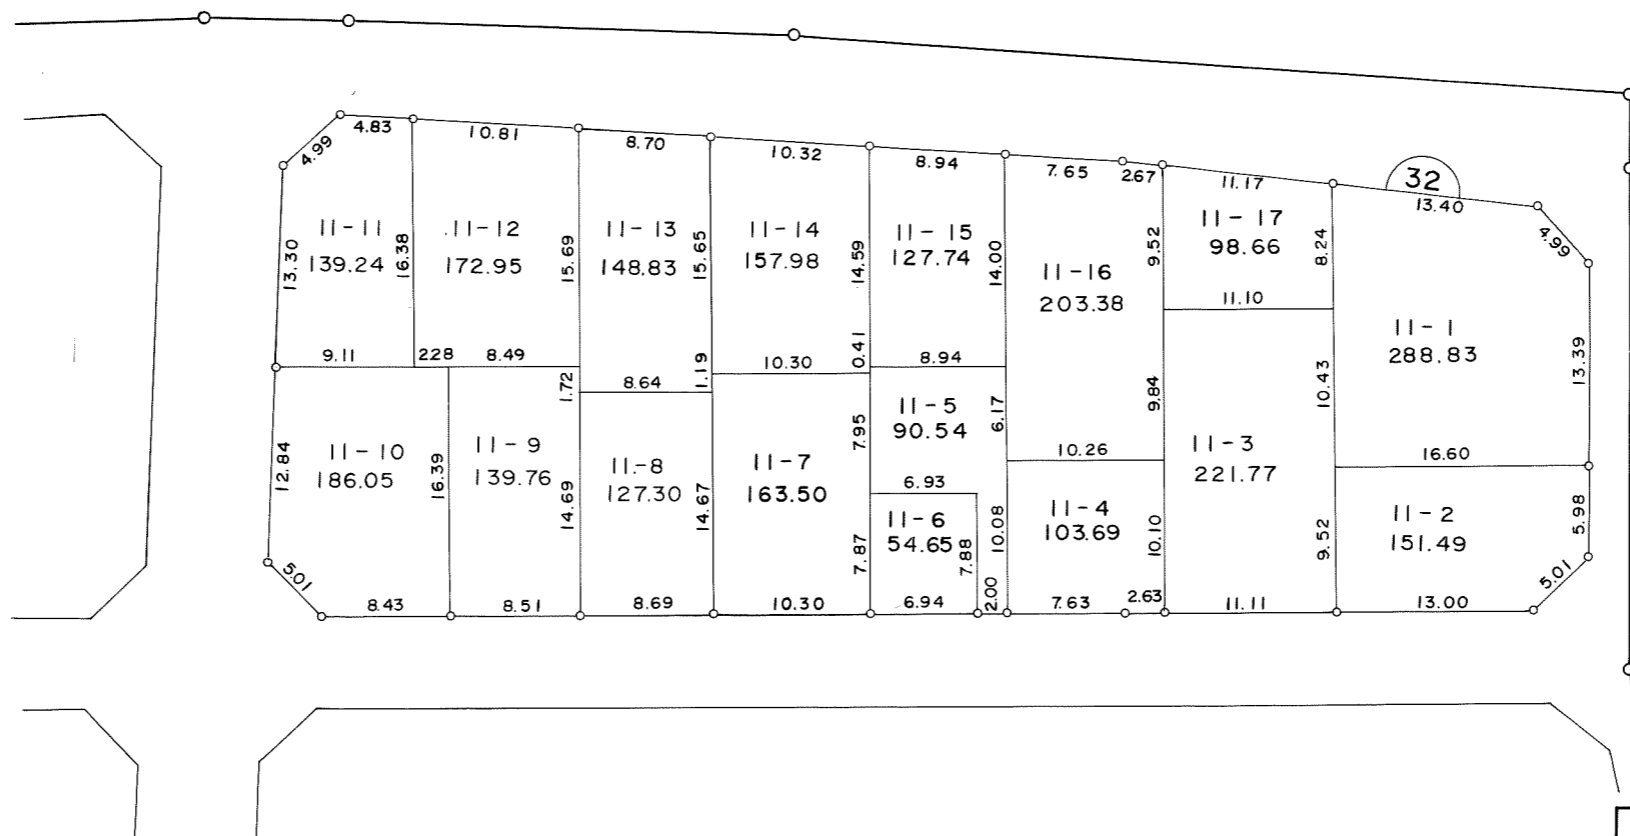
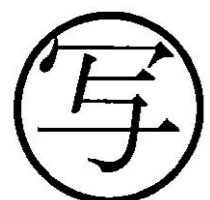
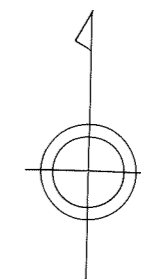


凡	例
街区番号	32
新地番	11-1
換地地積	288.83

換地図

縮尺 1:500

所在 千葉市新田町

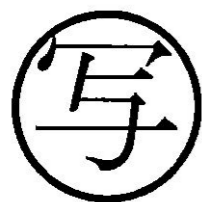
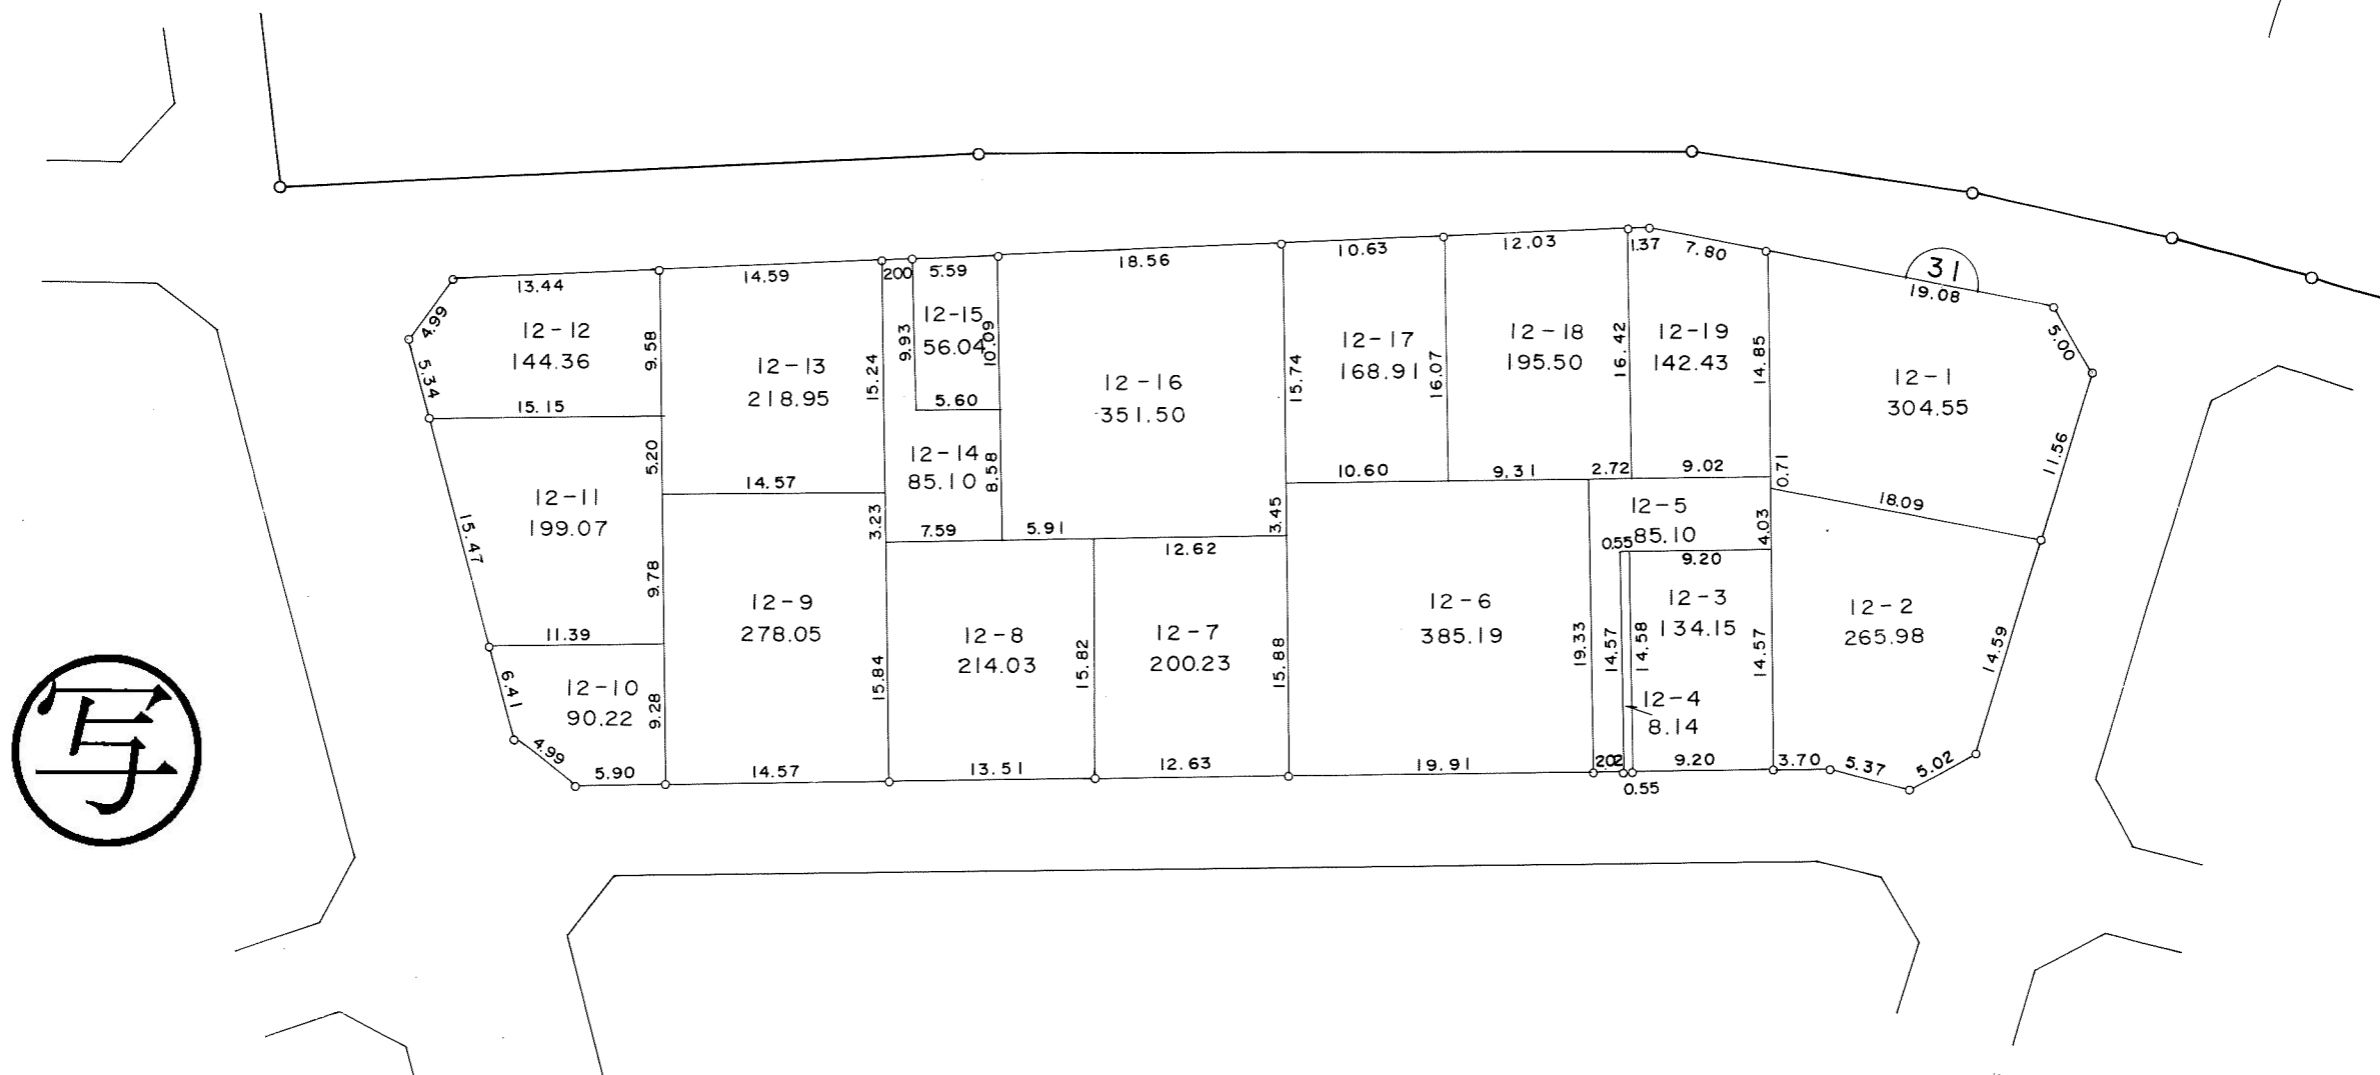
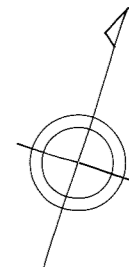


凡 例	
街区番号	31
新地番	12-1
換地地積	304.55

換地図

縮尺 1:500

所在 千葉市新田町

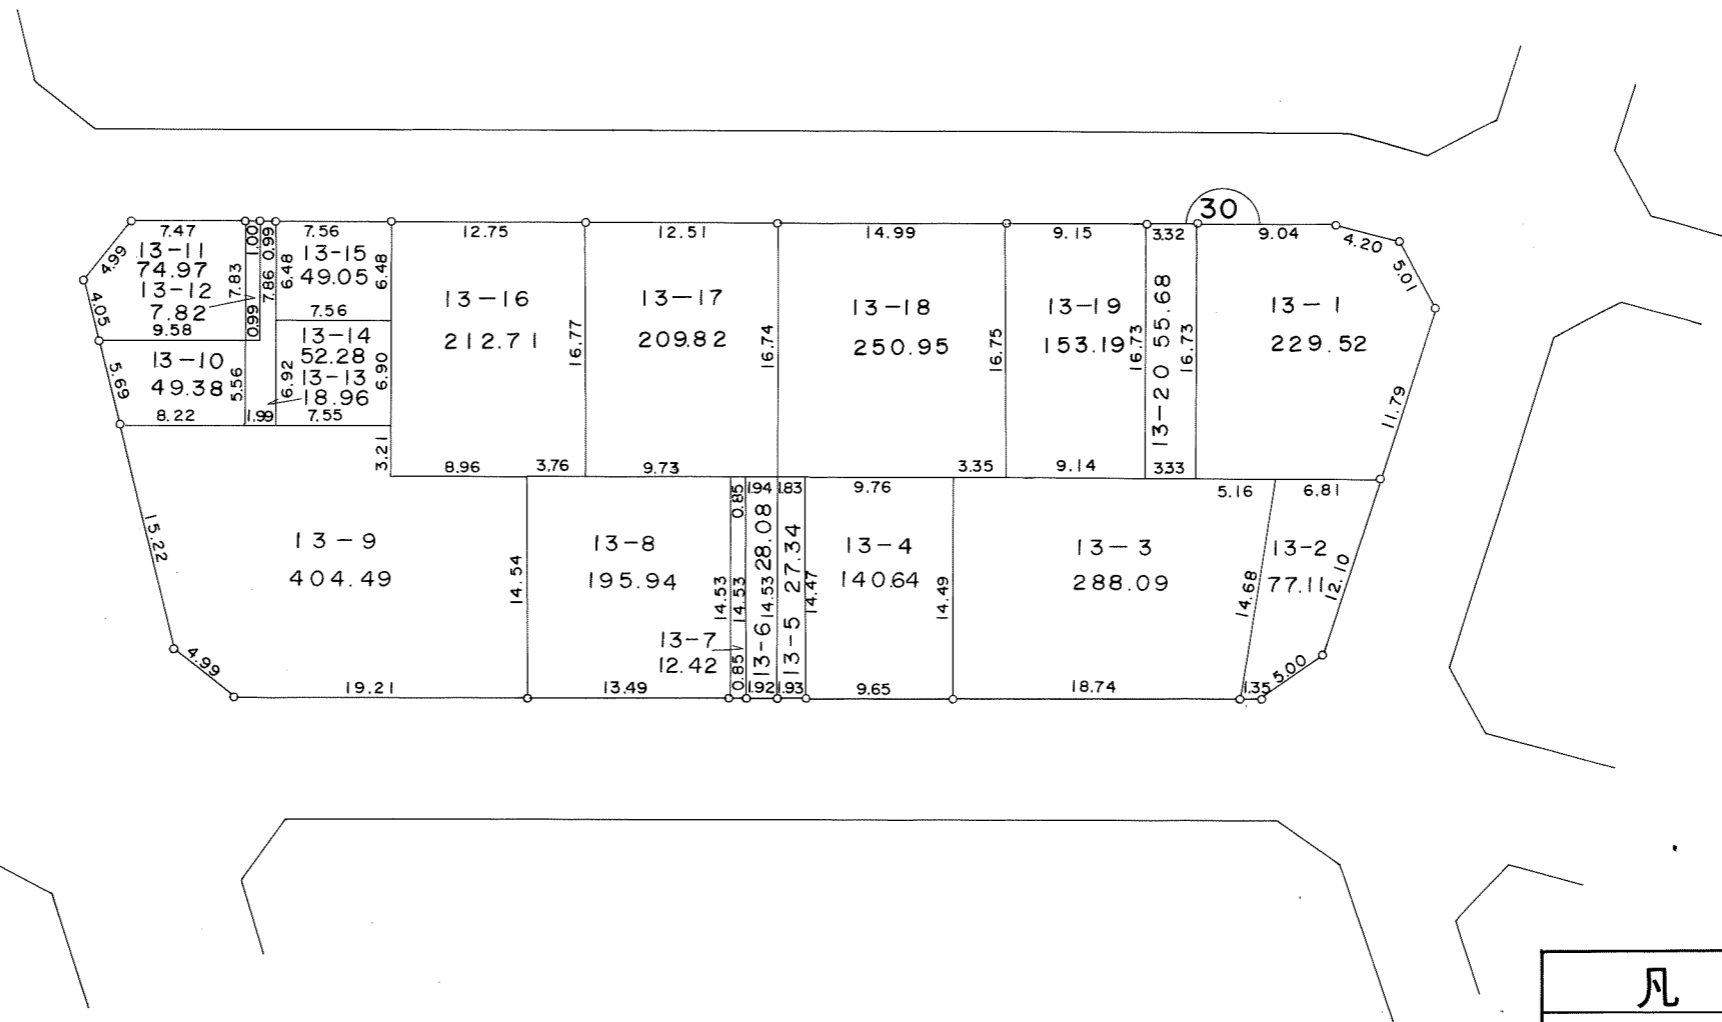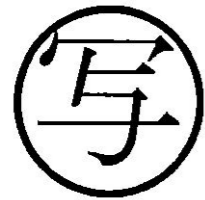
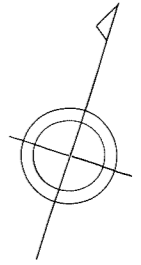


凡	例
街区番号	30
新地番	13-1
換地地積	229.52

換地図

縮尺 1:500

所在 千葉市新田町


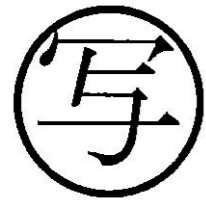
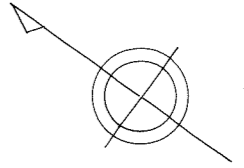


凡 例	
街区番号	29
新地番	14-1
換地地積	263.09

換地図

縮尺 1:500

所在 千葉市新田町

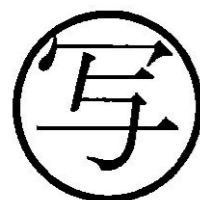
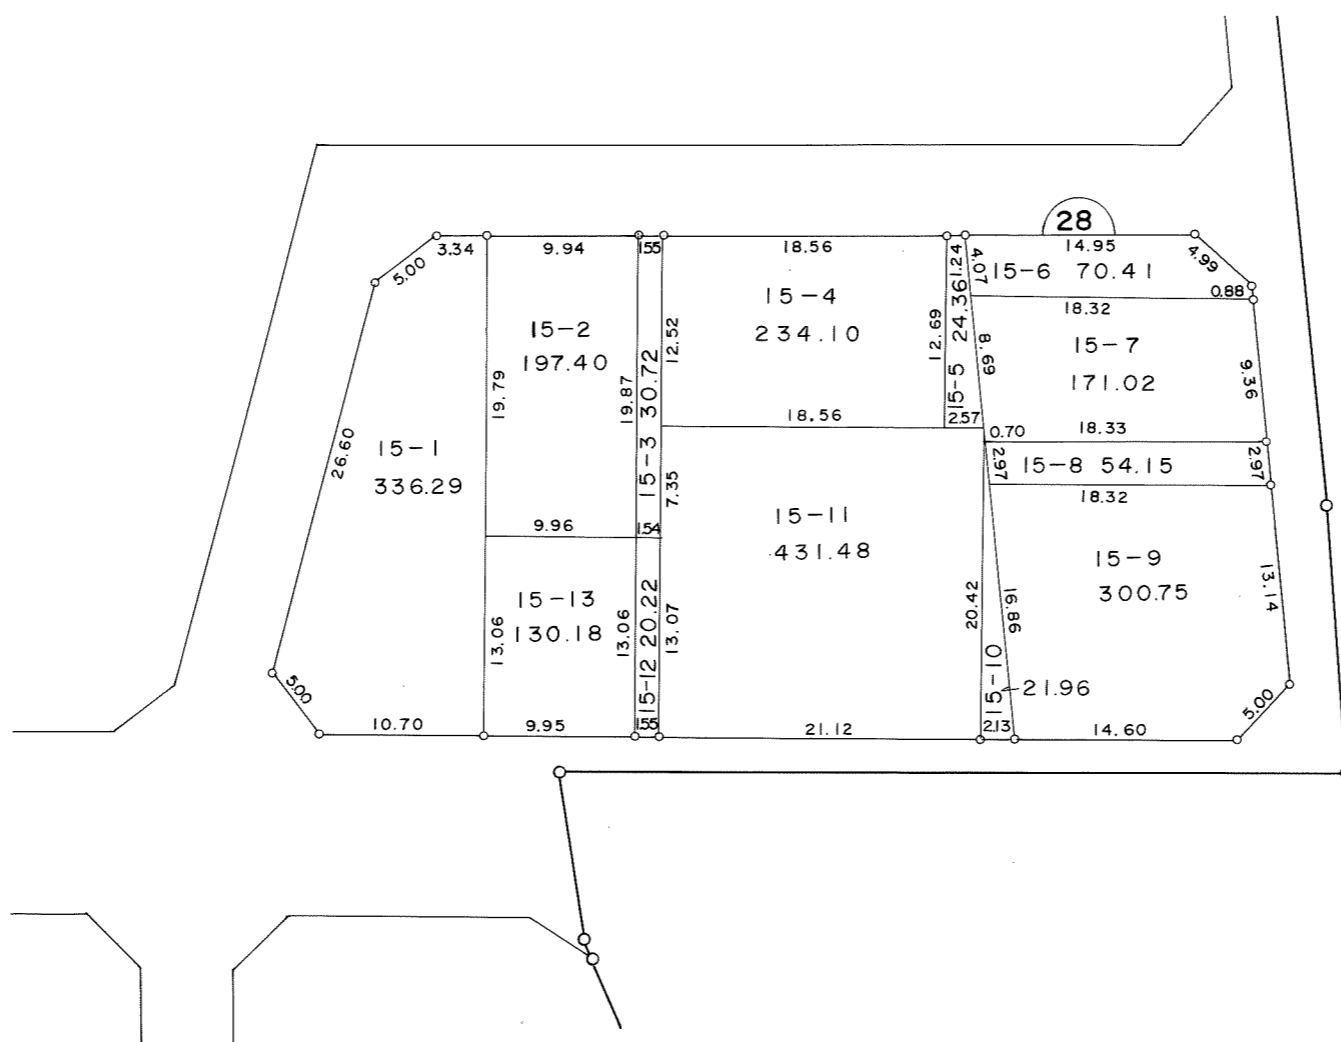
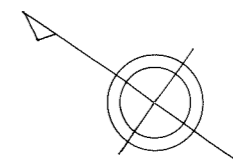


凡	例
街区番号	28
新地番	15-1
換地地積	336.29

換地図

縮尺 1:500

所在 千葉市新田町

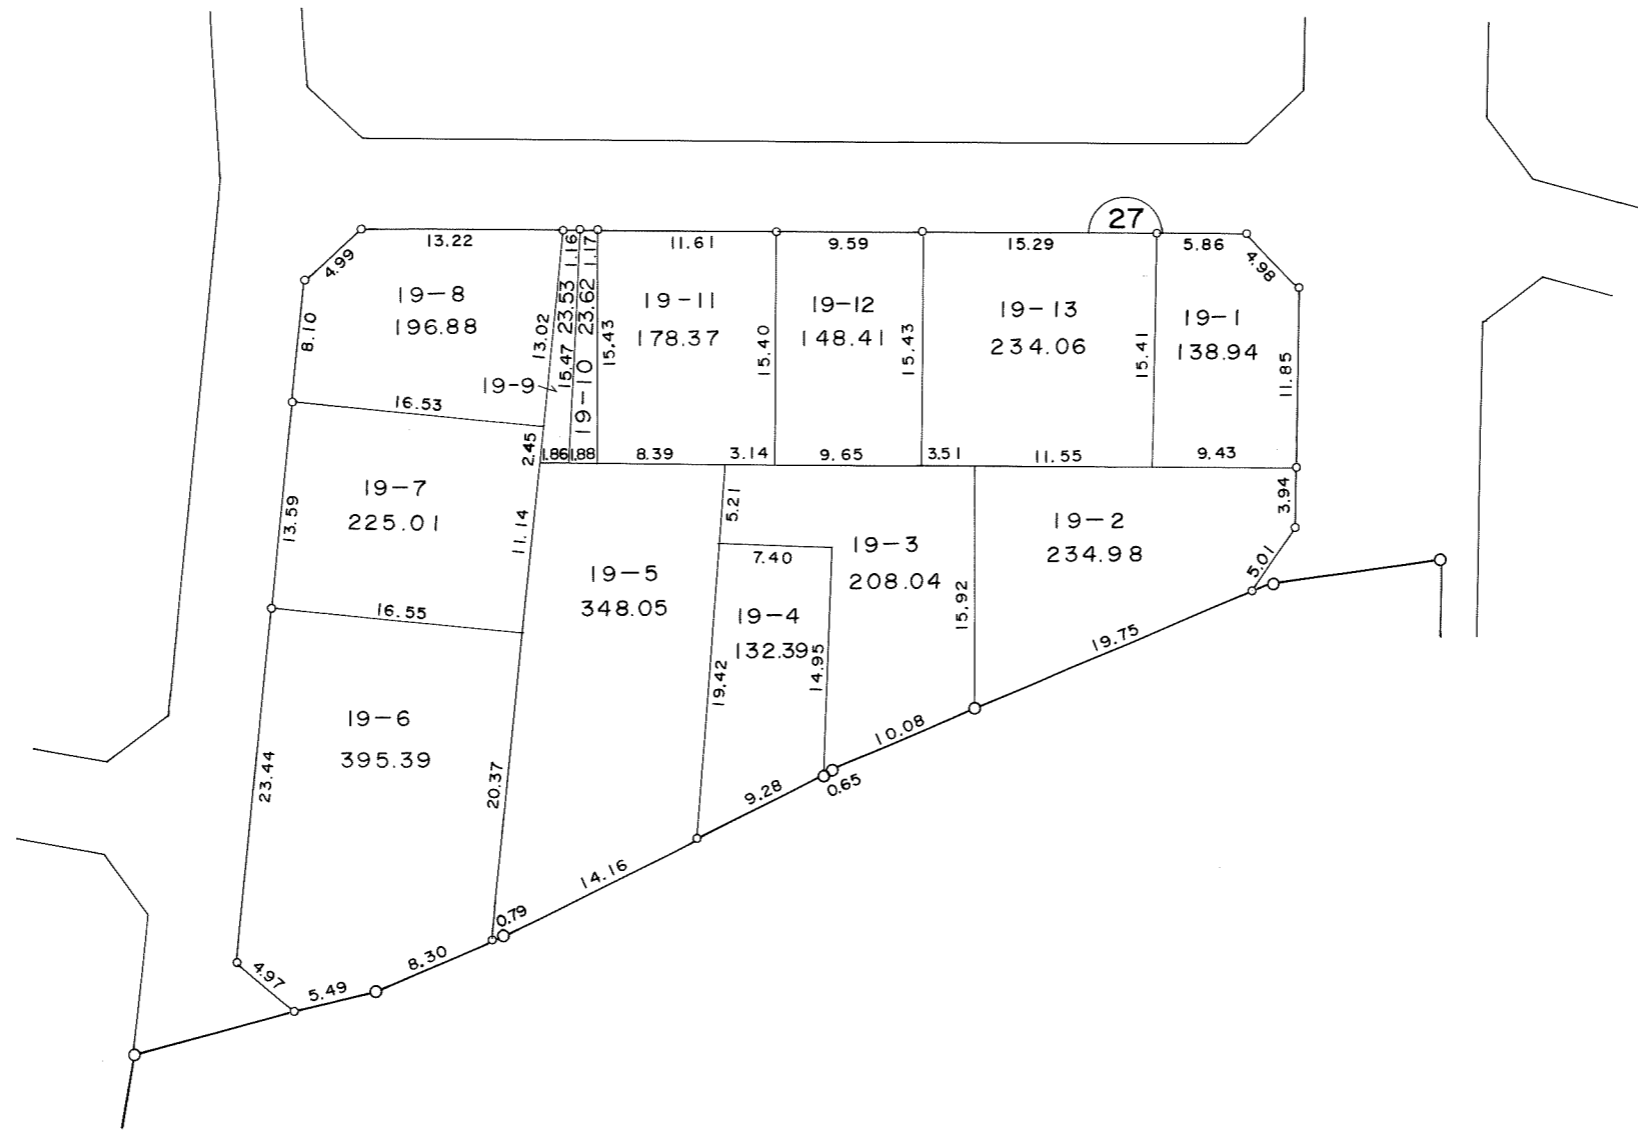
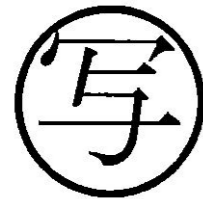
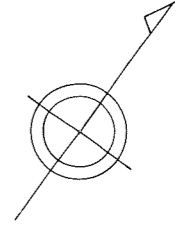


凡 例	
街区番号	27
新地番	19-1
換地地積	138.94

換地図

縮尺 1:500

所在 千葉市新田町

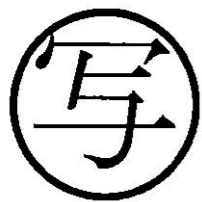
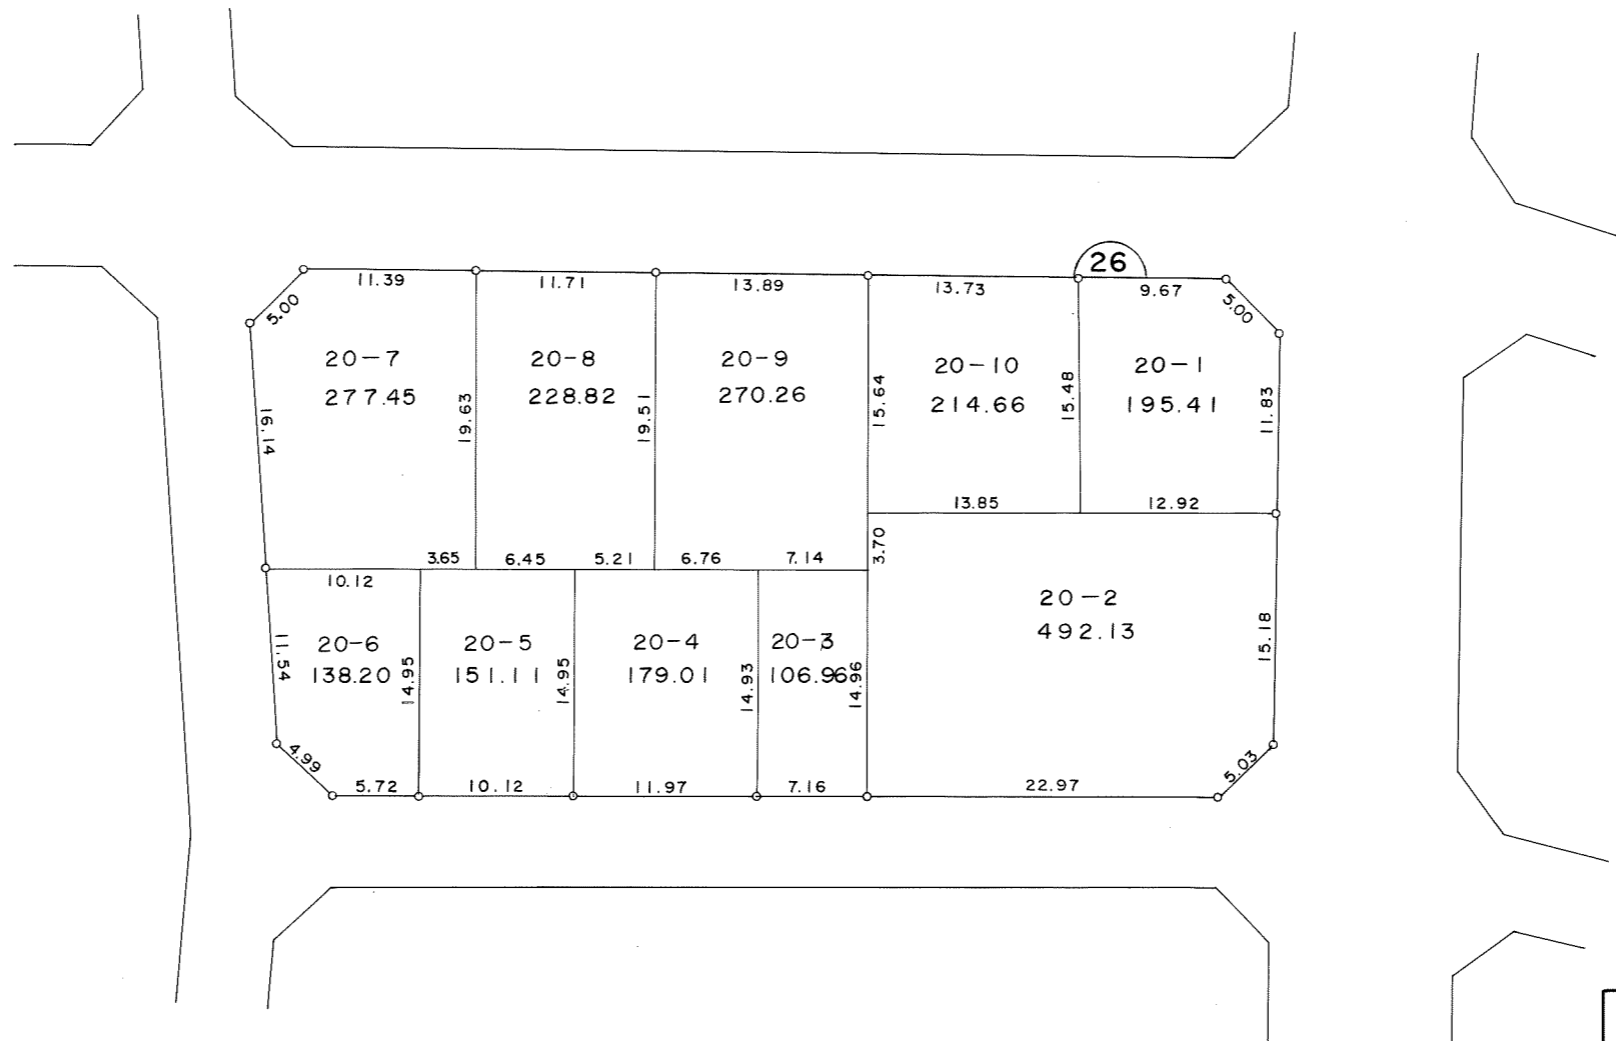
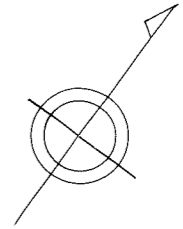


凡	例
街区番号	26
新地番	20-1
換地地積	195.41

換地図

縮尺 1:500

所在 千葉市新田町

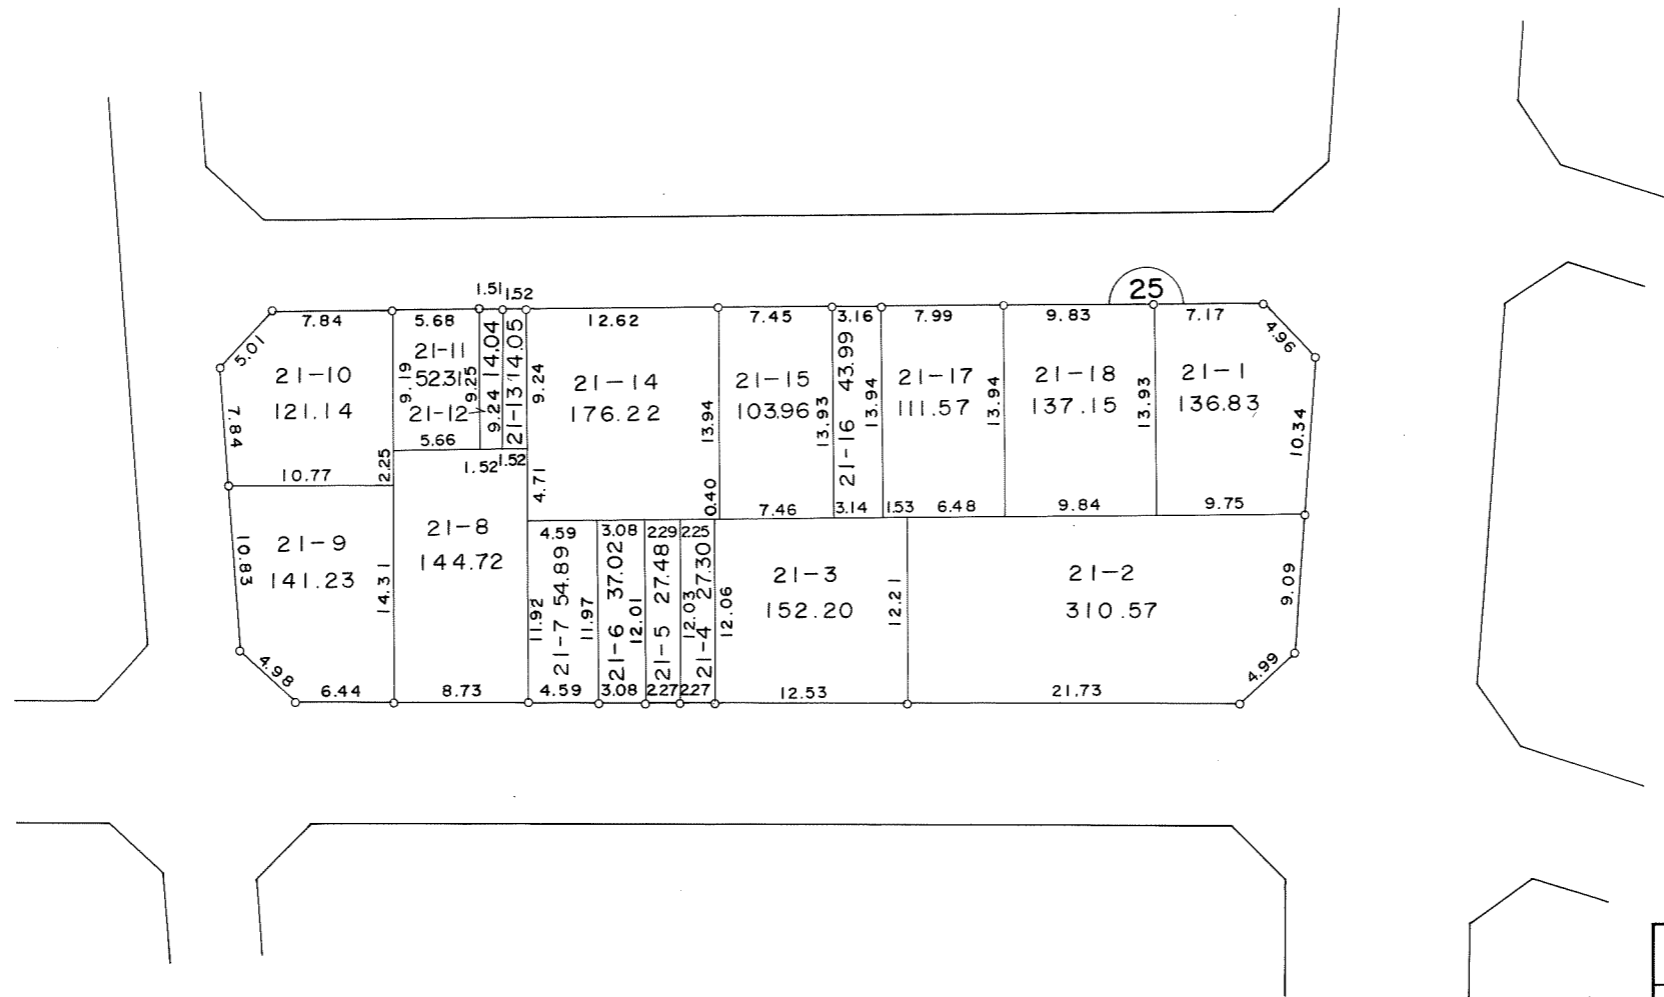
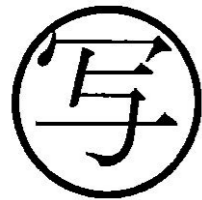
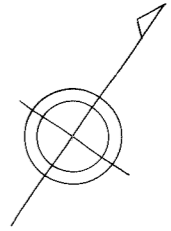


凡	例
街区番号	25
新地番	21-1
換地地積	136.83

換地図

縮尺 1:500

所在 千葉市新田町

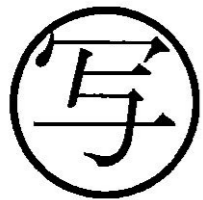
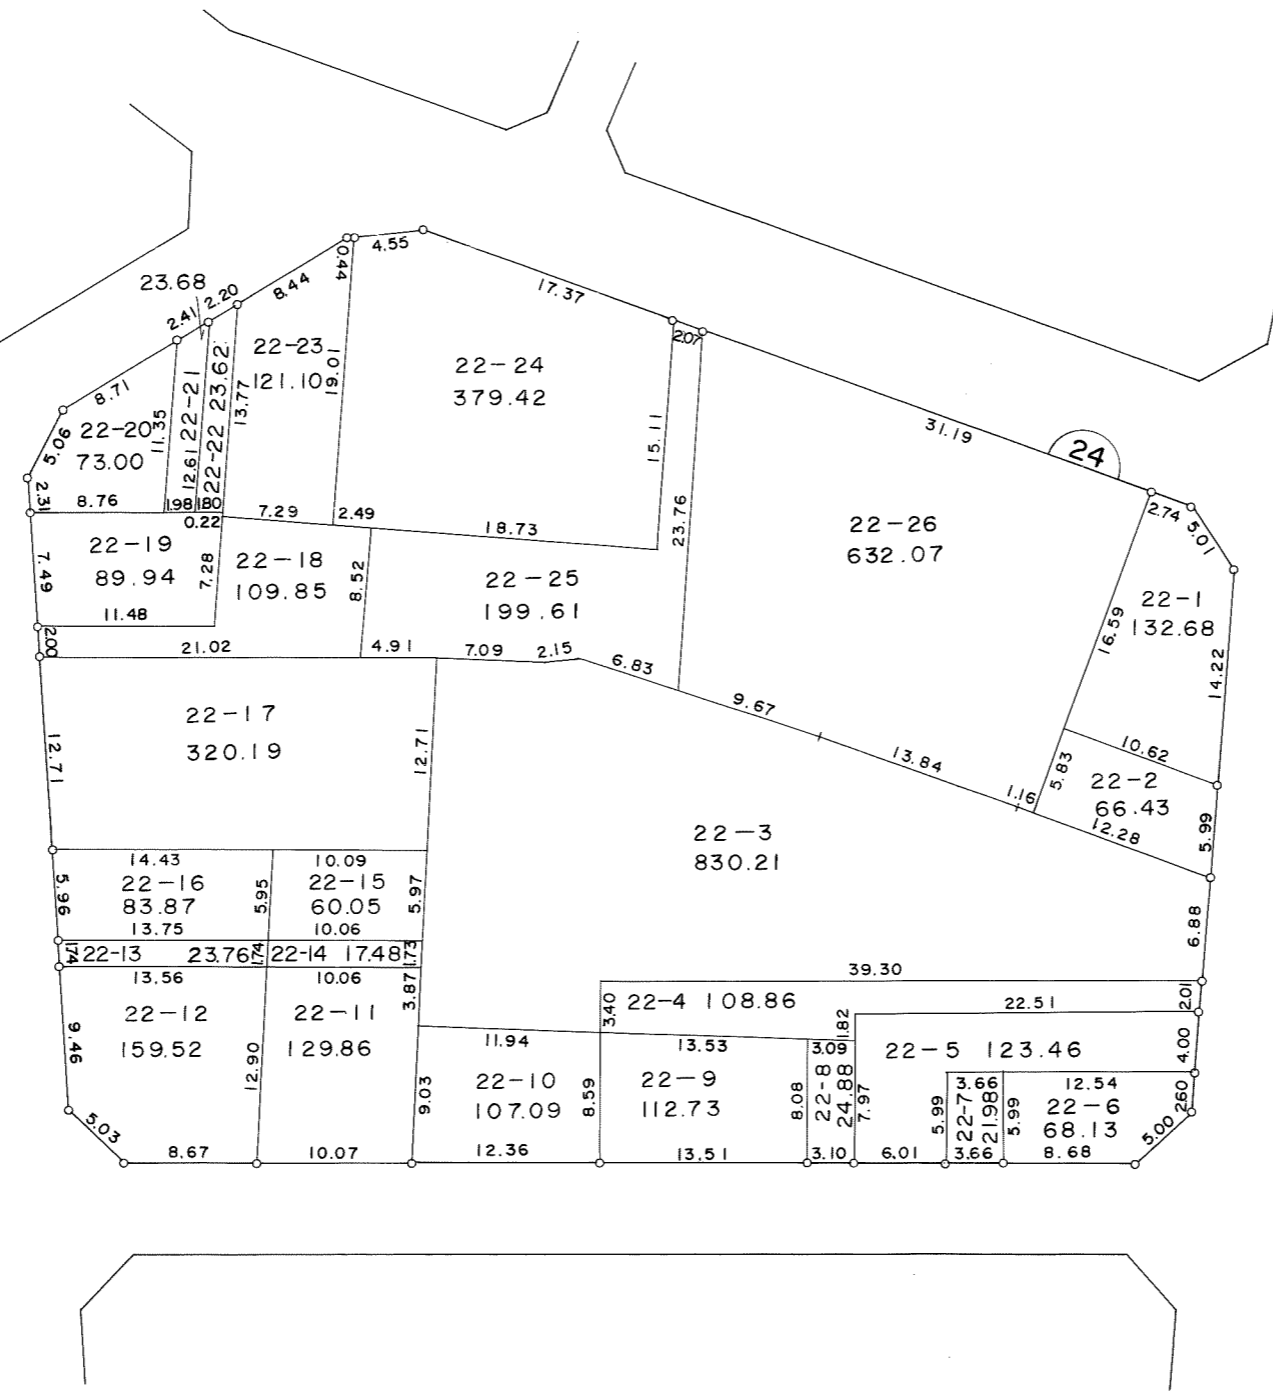
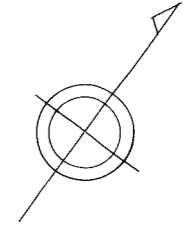


凡 例	
街区番号	24
新地番	22-1
換地地積	132.68

換地図

縮尺 1:500

所在 千葉市新田町

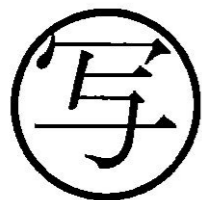
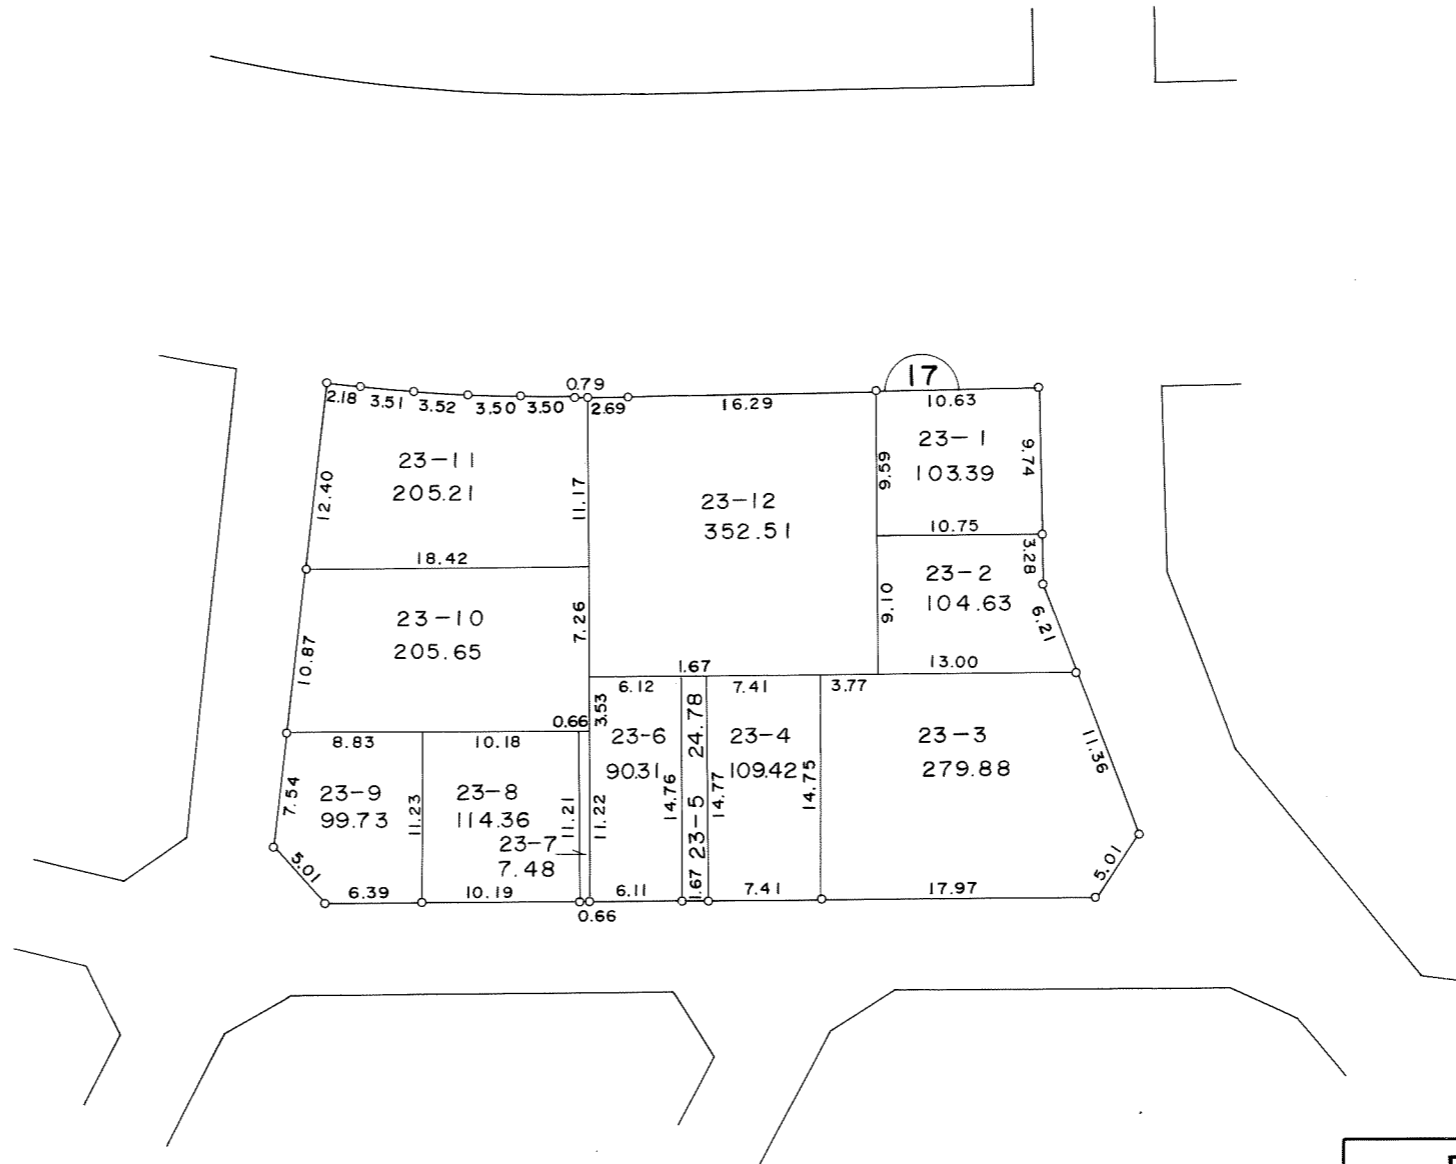
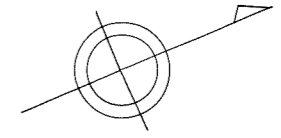


凡	例
街区番号	17
新地番	23-1
換地地積	103.39

換地図

縮尺 1:500

所在 千葉市新田町

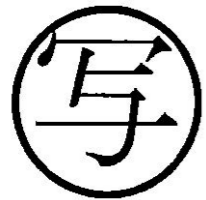
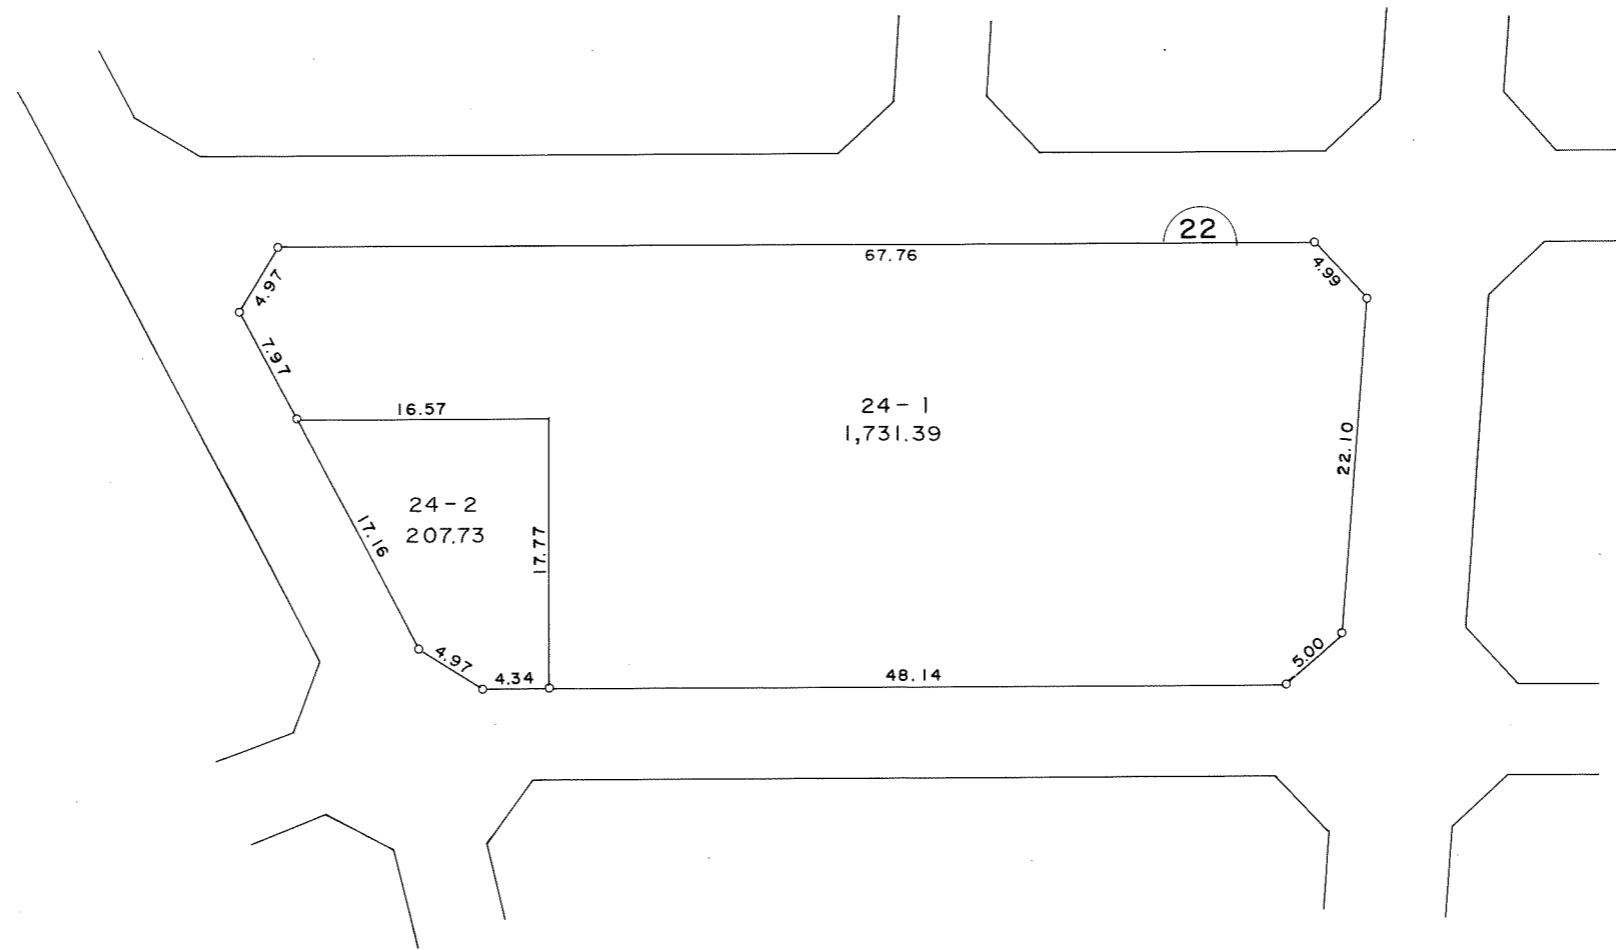
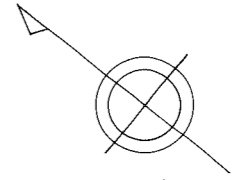


凡	例
街区番号	22
新地番	24-1
換地地積	1,731.39

換地図

縮尺 1:500

所在 千葉市新田町

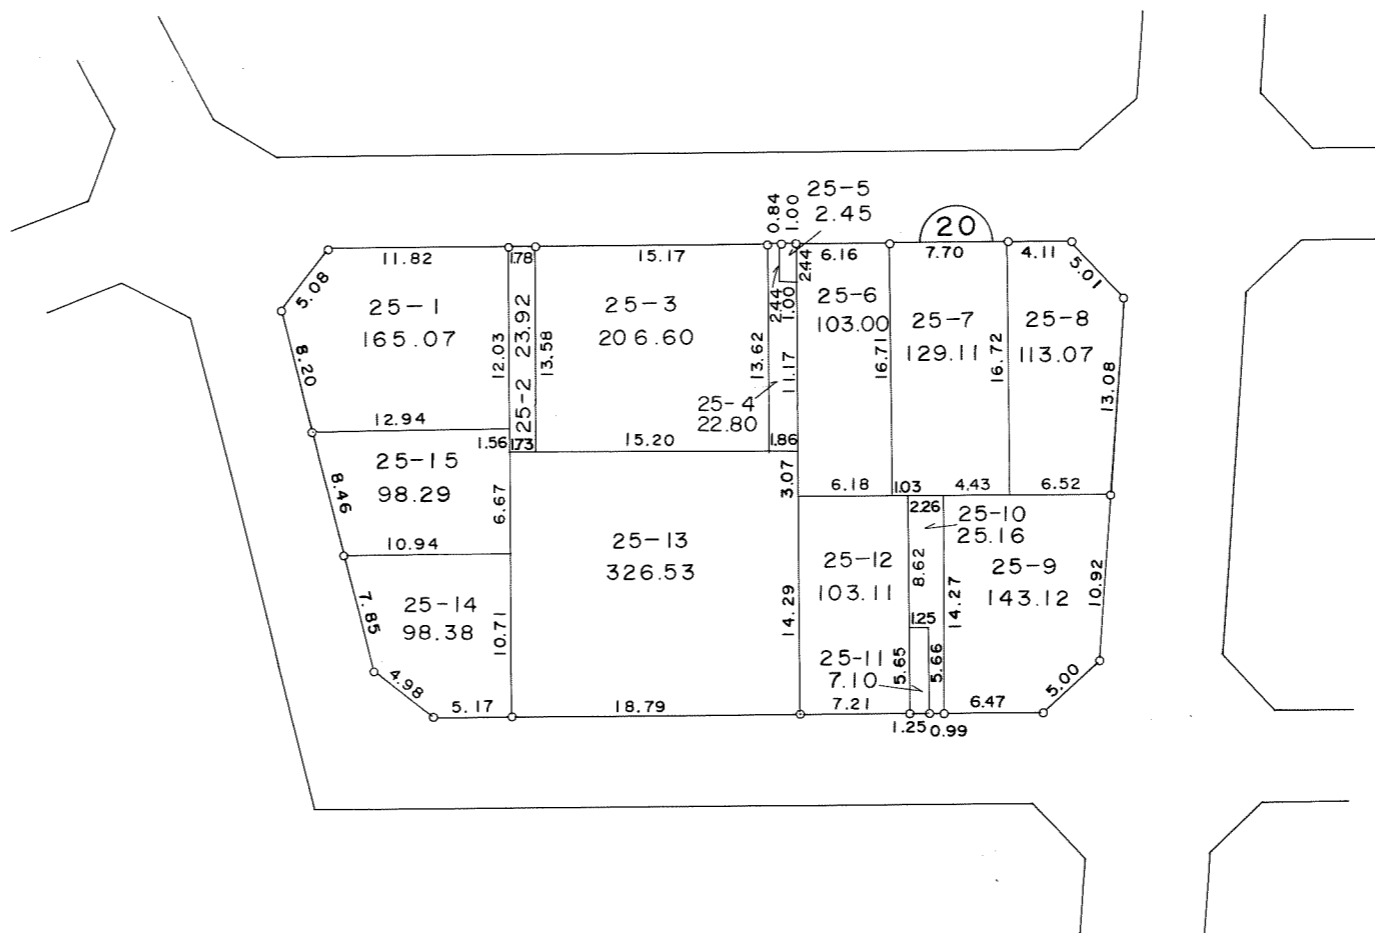
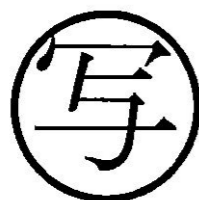
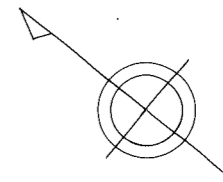


凡	例
街区番号	20
新地番	25-1
換地地積	165.07

換地図

縮尺 1:500

所在 千葉市新田町

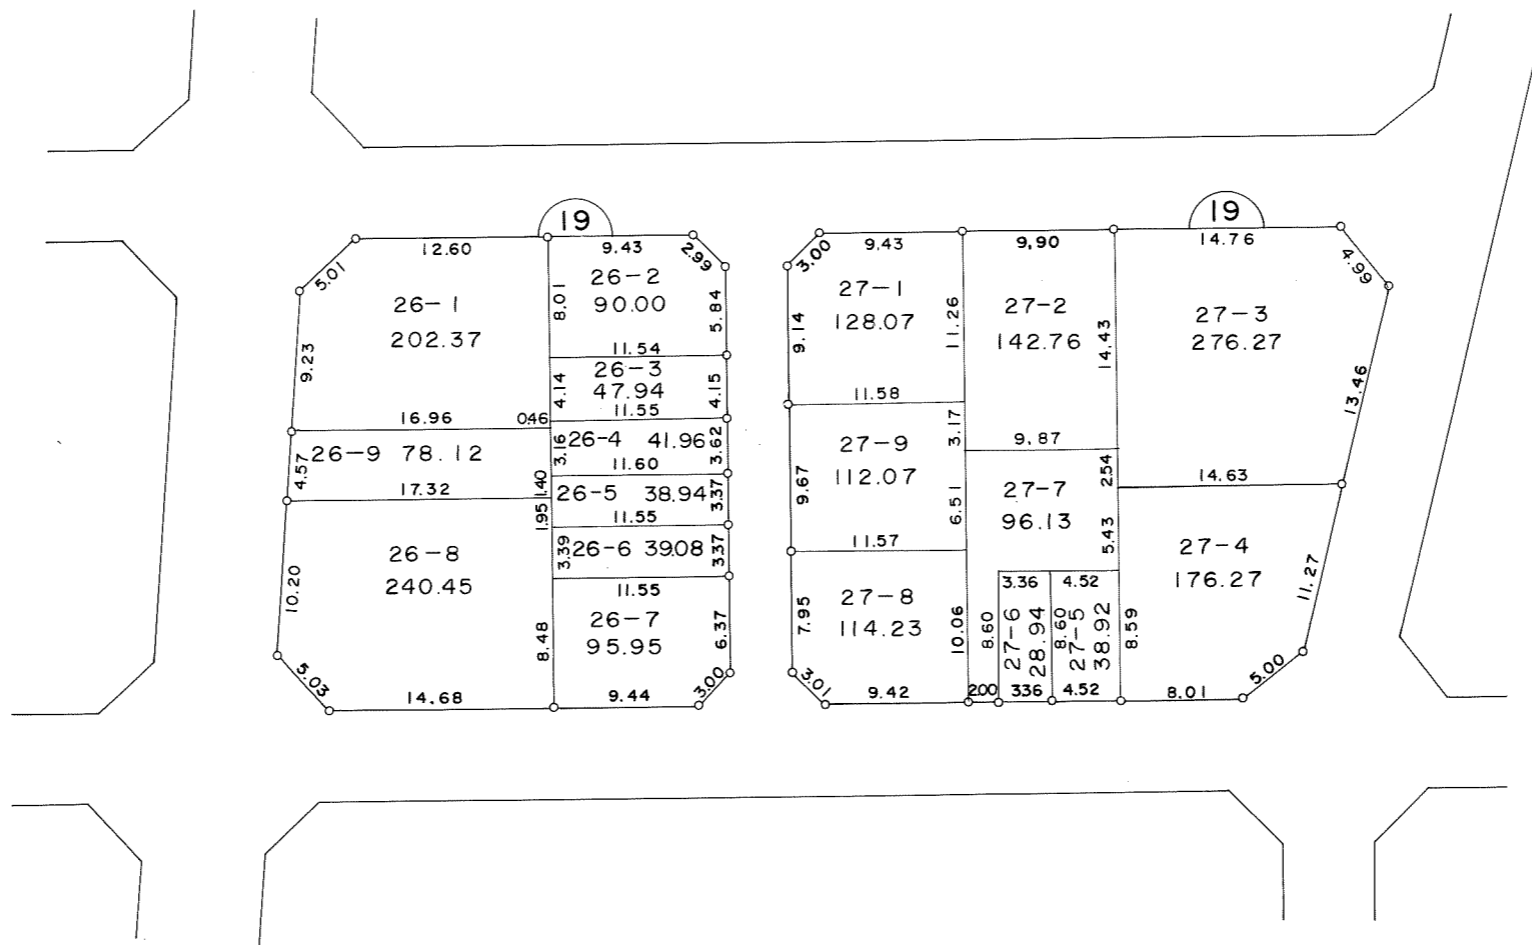
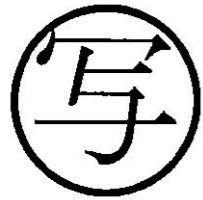
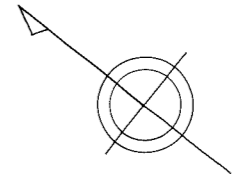


凡	例
街区番号	19
新地番	26-1
換地地積	202.37

換地図

縮尺 1:500

所在 千葉市新田町

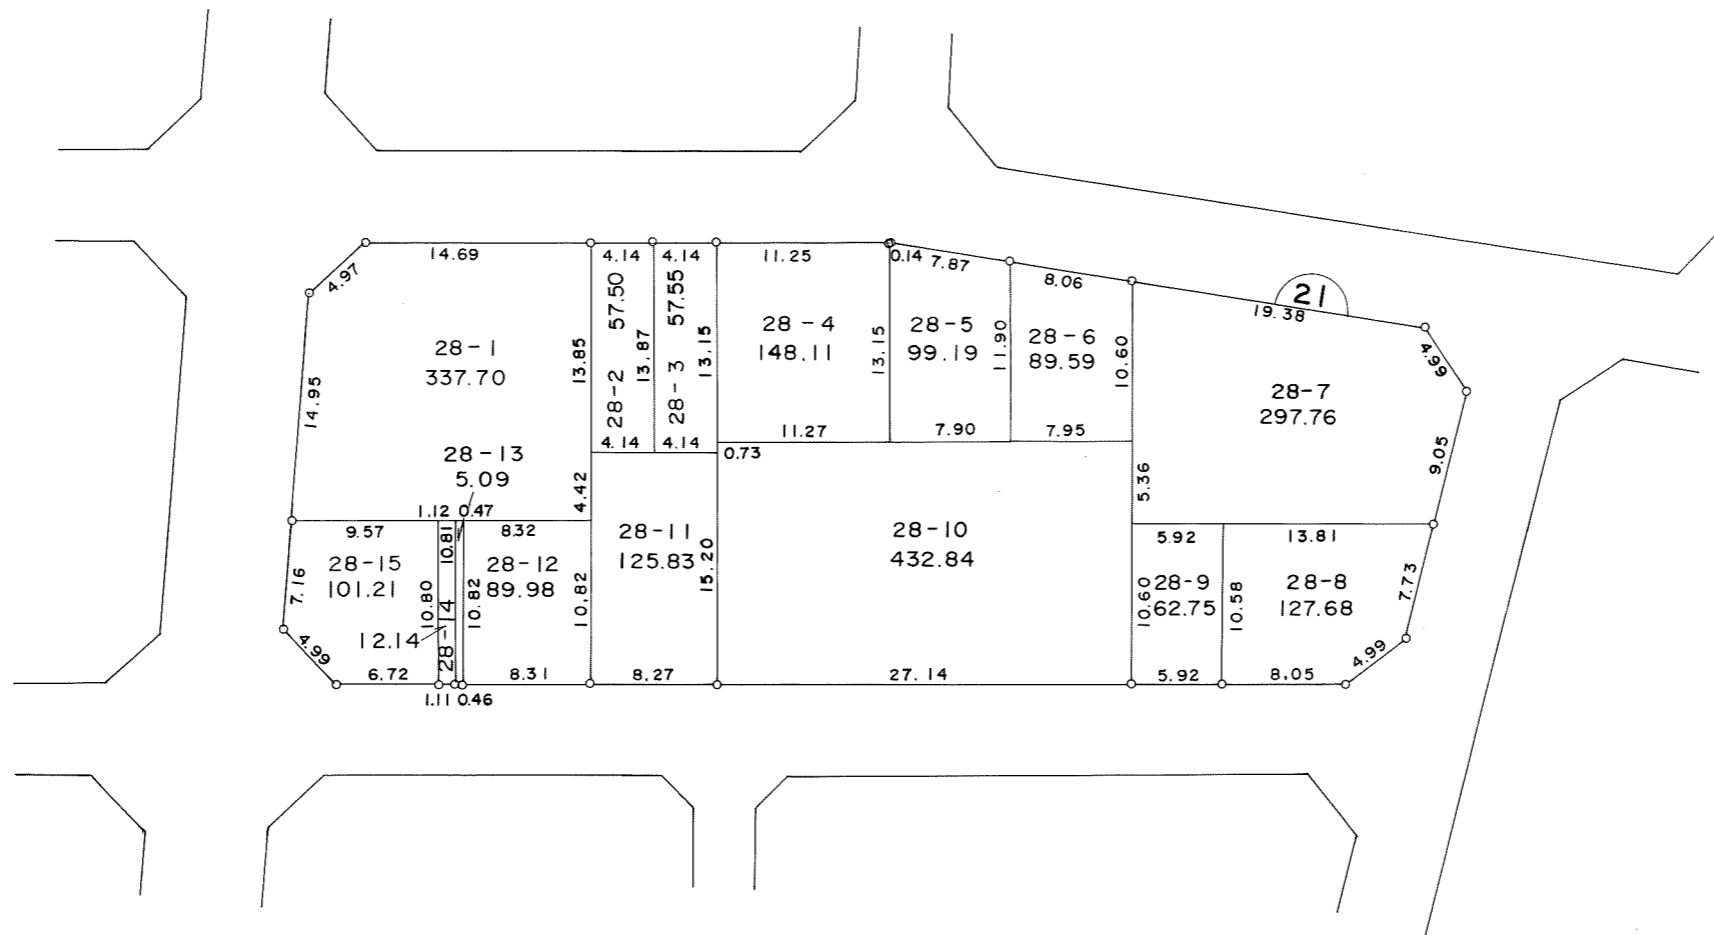
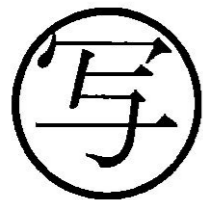
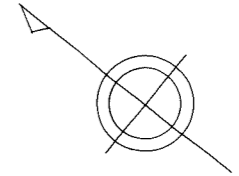


凡	例
街区番号	21
新地番	28-1
換地地積	337.70

換地図

縮尺 1:500

所在 千葉市新田町

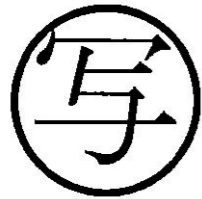
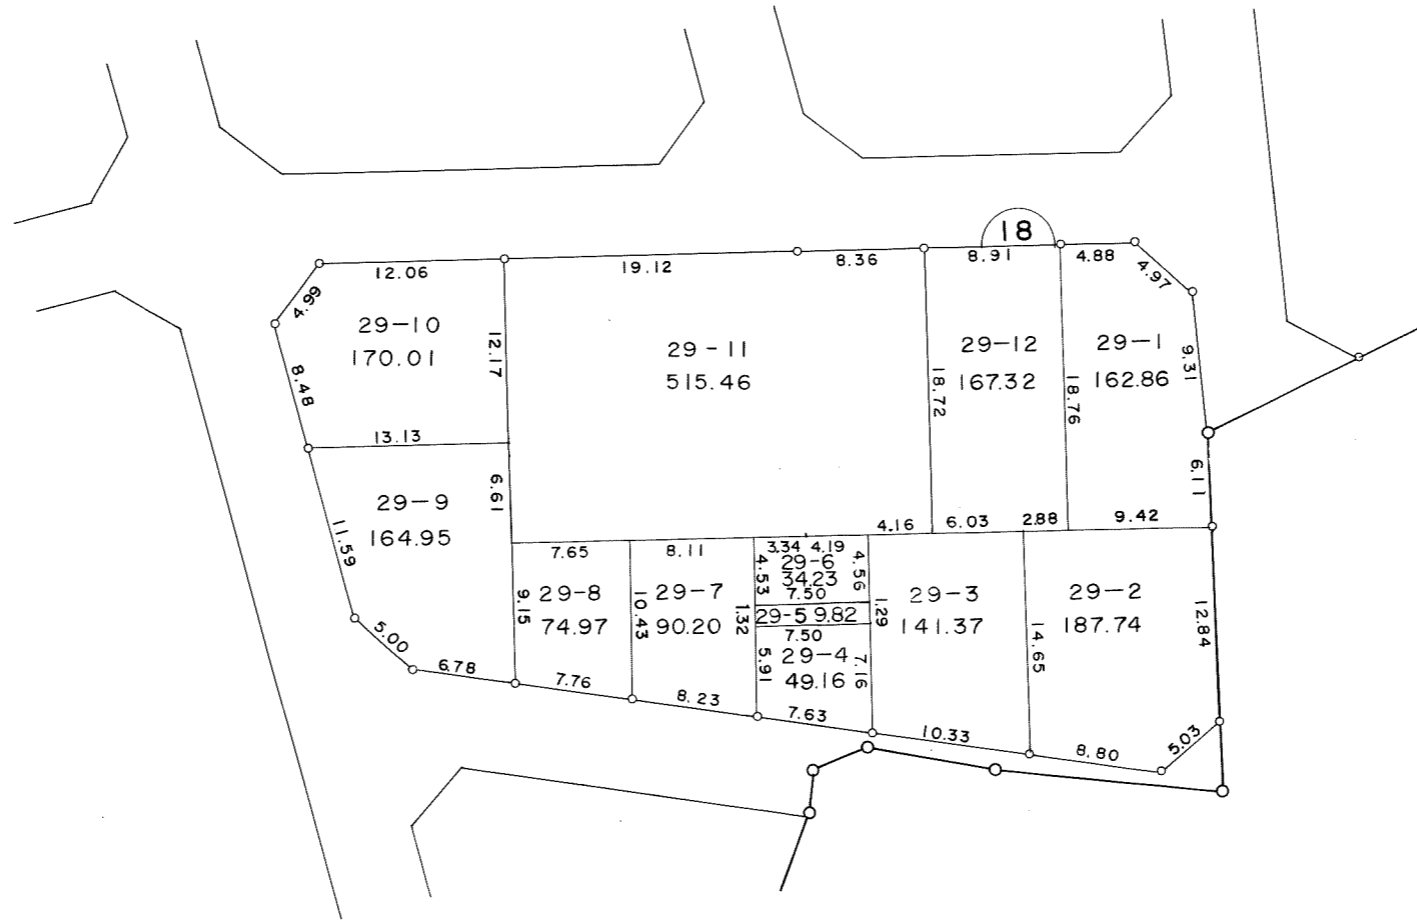
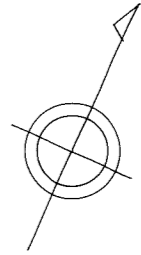


凡	例
街区番号	18
新地番	29-1
換地地積	162.86

換地図

縮尺 1:500

所在 千葉市新田町

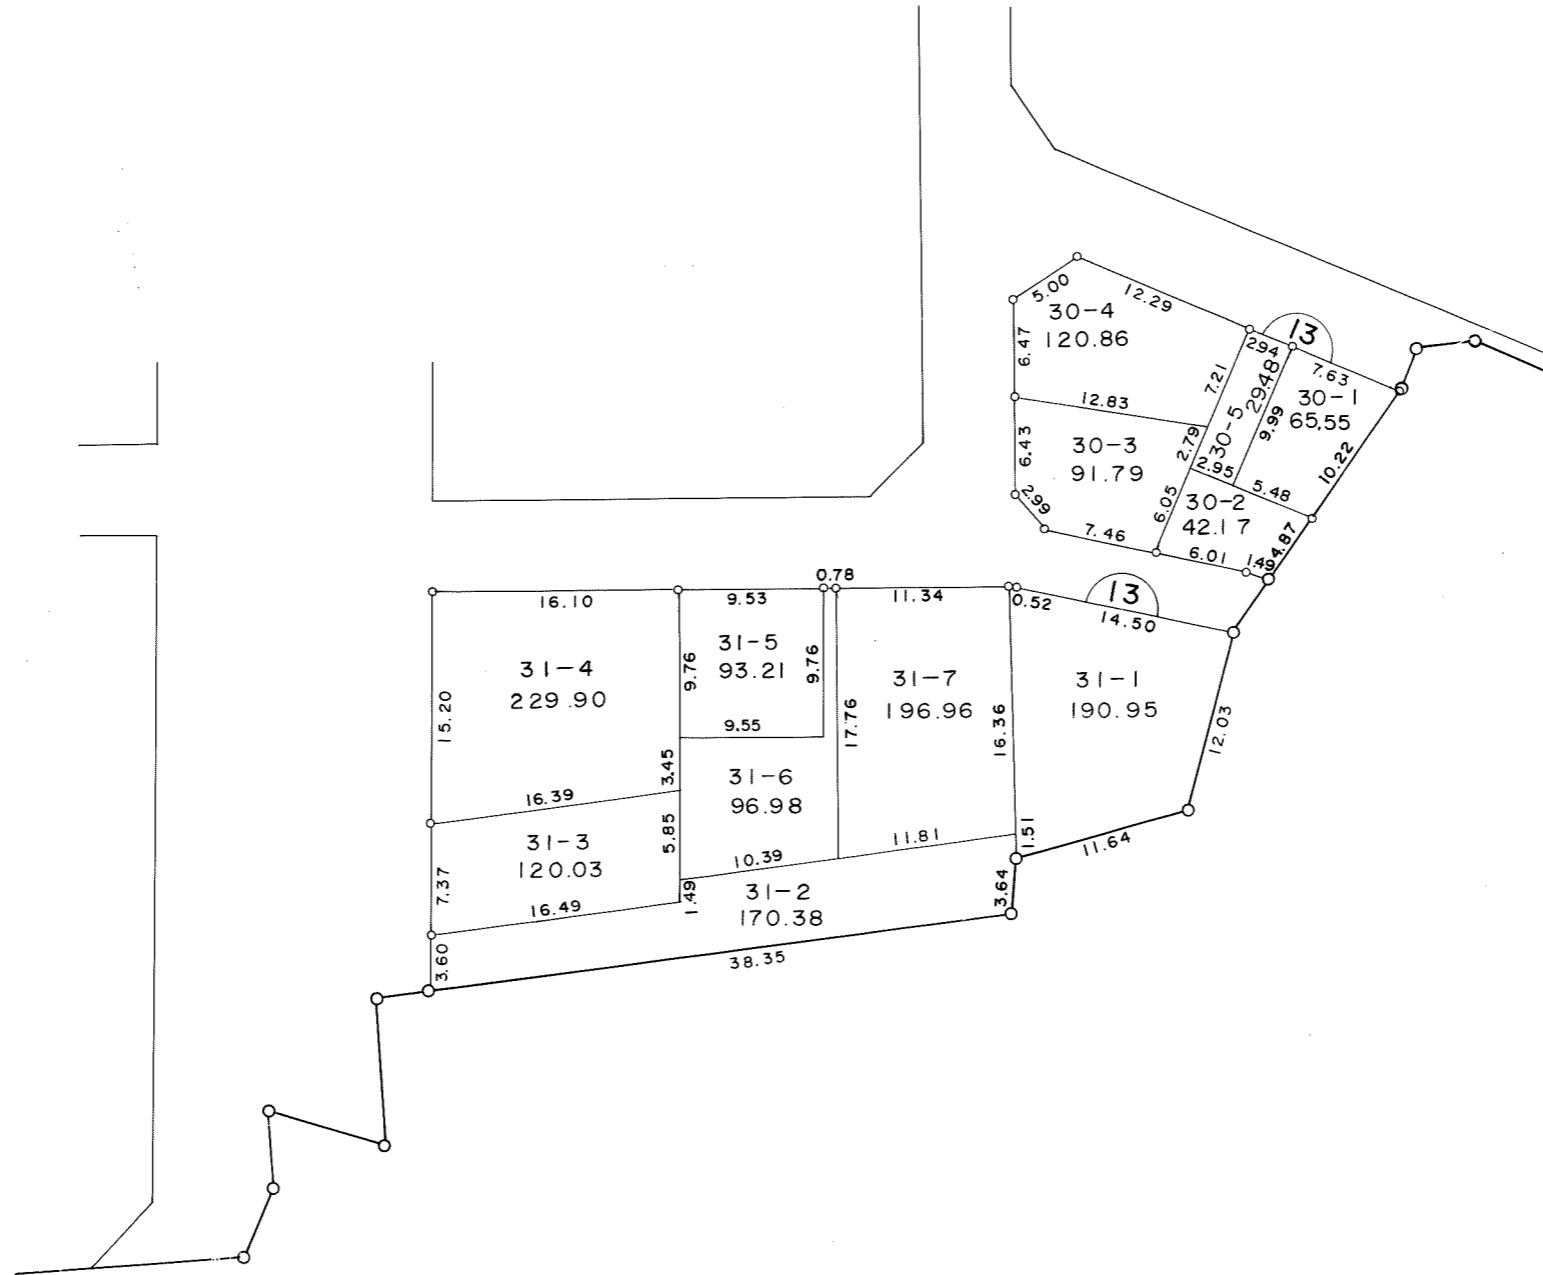
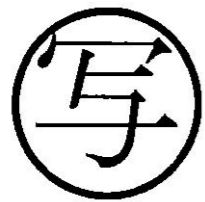
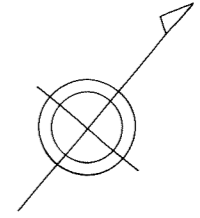


凡	例
街区番号	13
新地番	30-1
換地地積	65.55

換地図

縮尺 1:500

所在 千葉市新田町

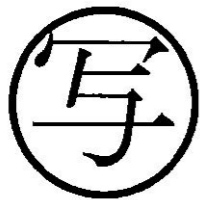
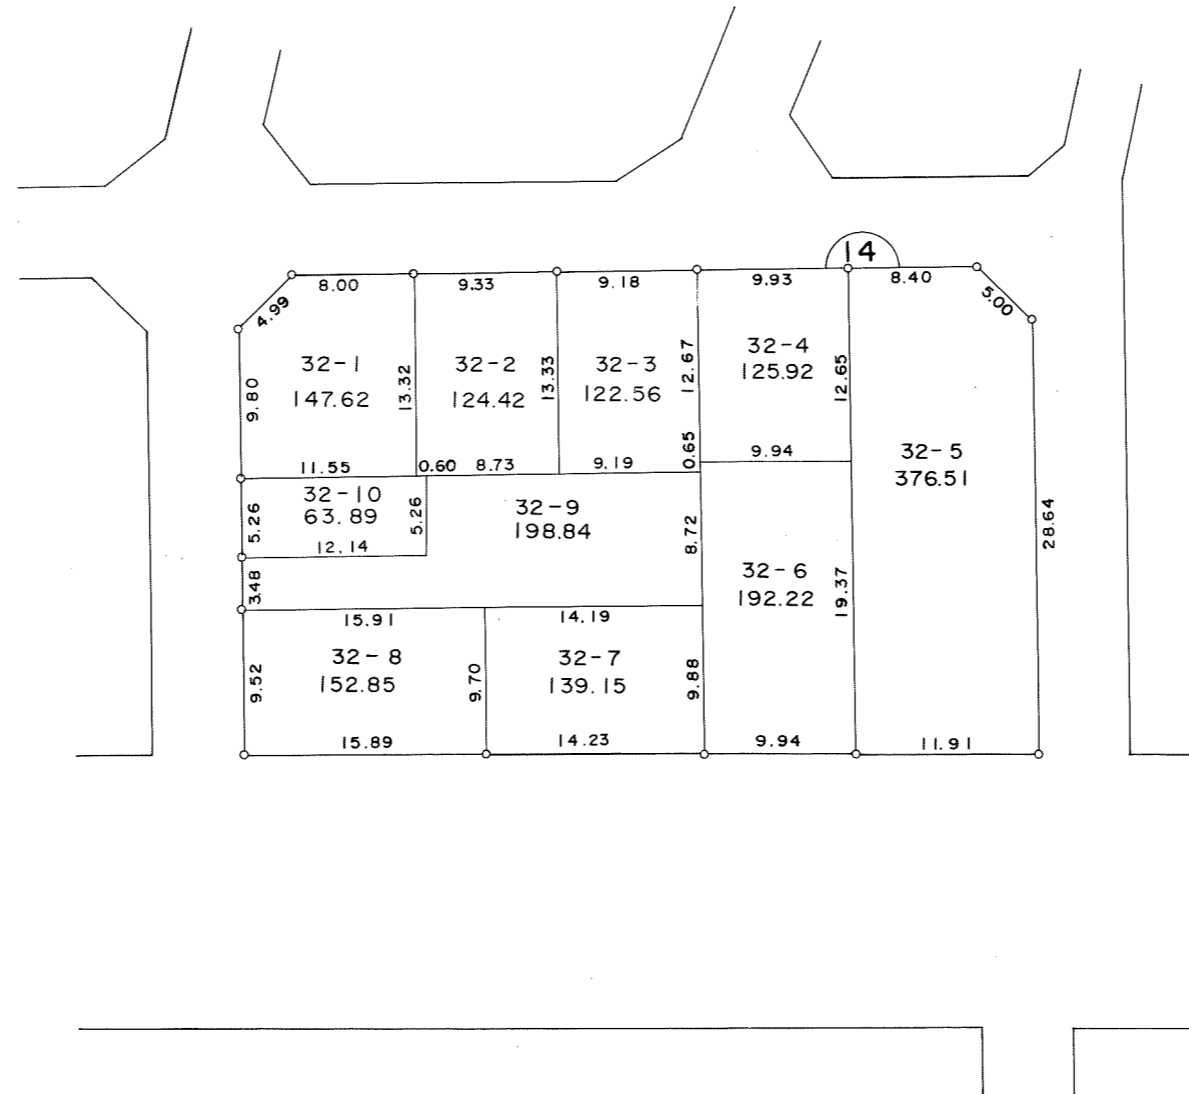
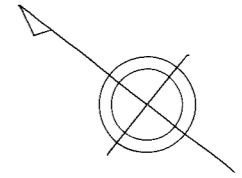


凡	例
街区番号	14
新地番	32-1
換地地積	147.62

換地図

縮尺 1:500

所在 千葉市新田町

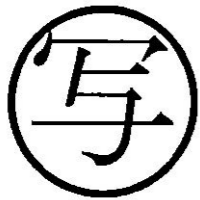
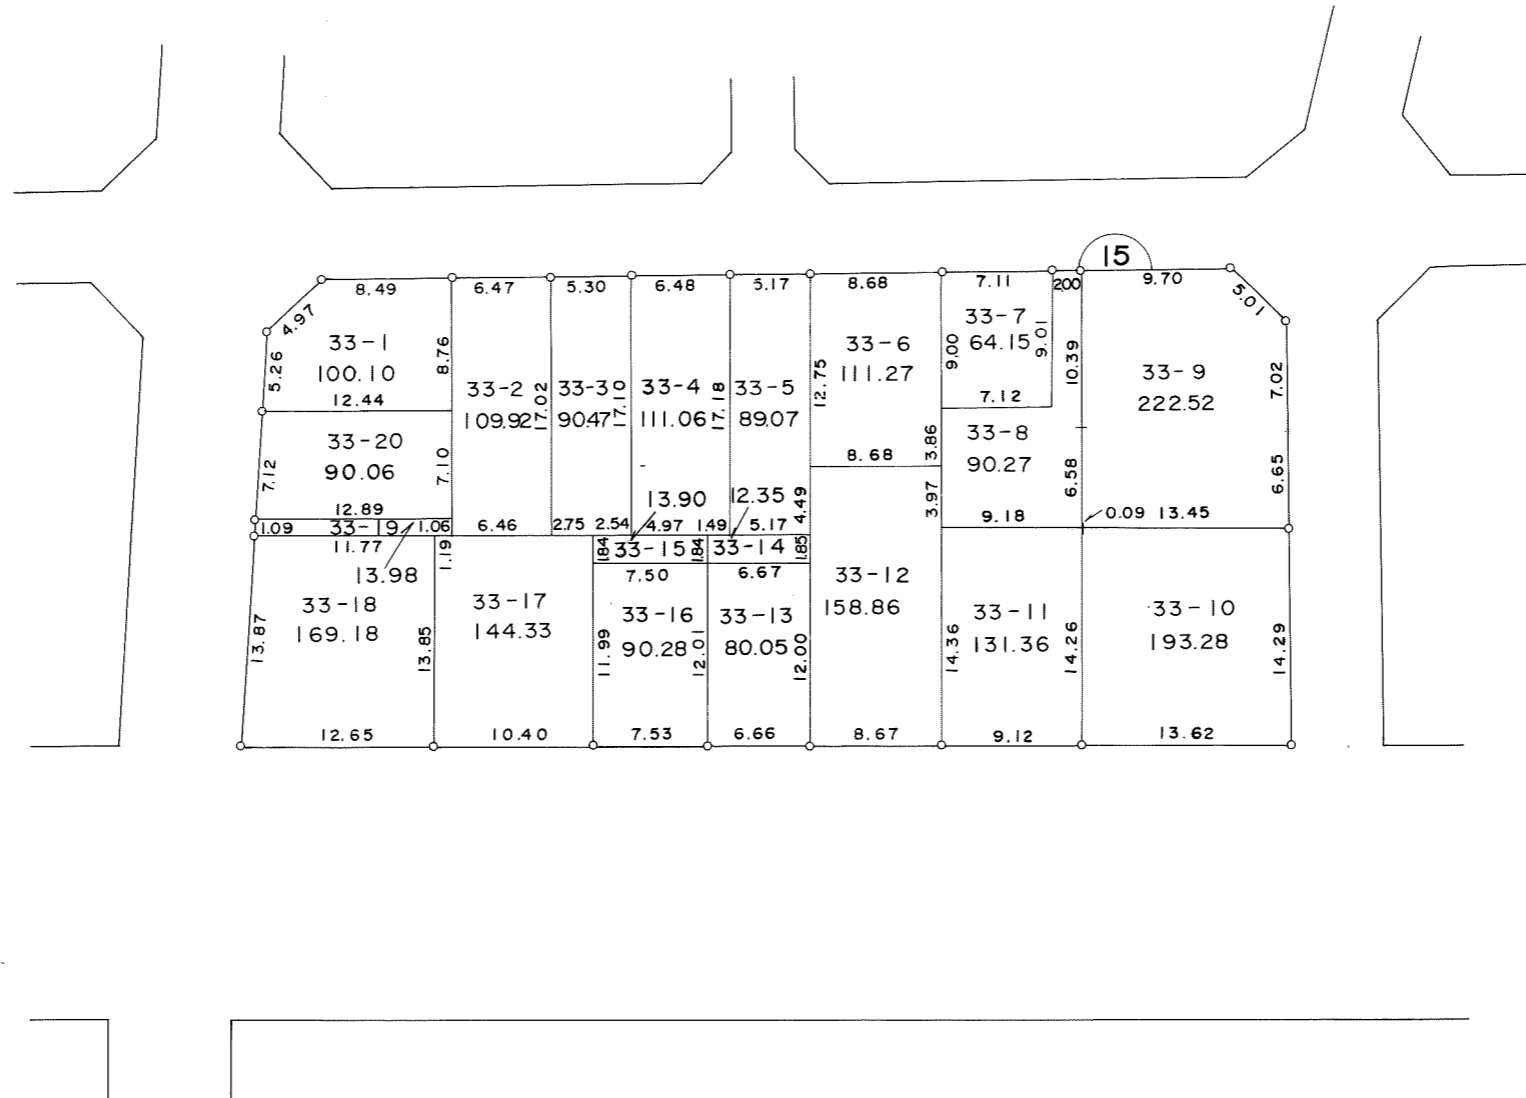
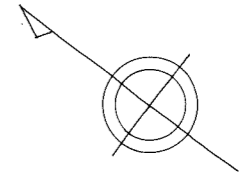


凡 例	
街区番号	15
新地番	33-1
換地地積	100.10

換地図

縮尺 1:500

所在 千葉市新田町

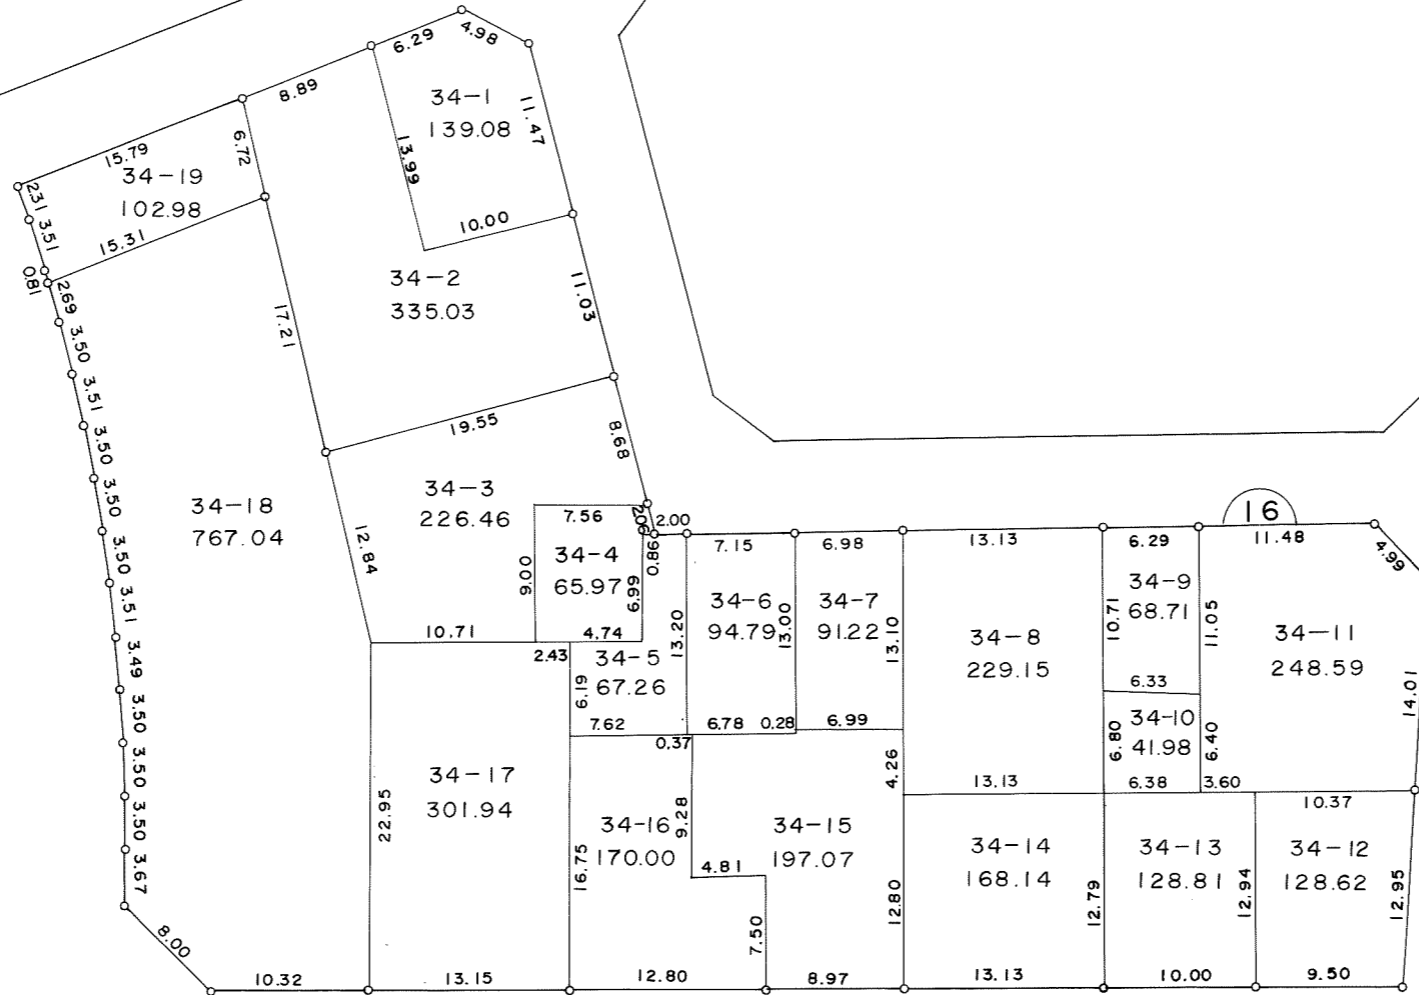
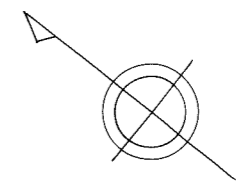
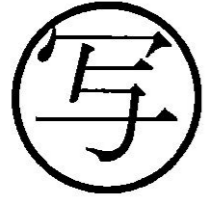


凡	例
街区番号	16
新地番	34-1
換地地積	139.08

換地図

縮尺 1:500

所在 千葉市新田町


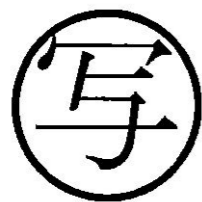
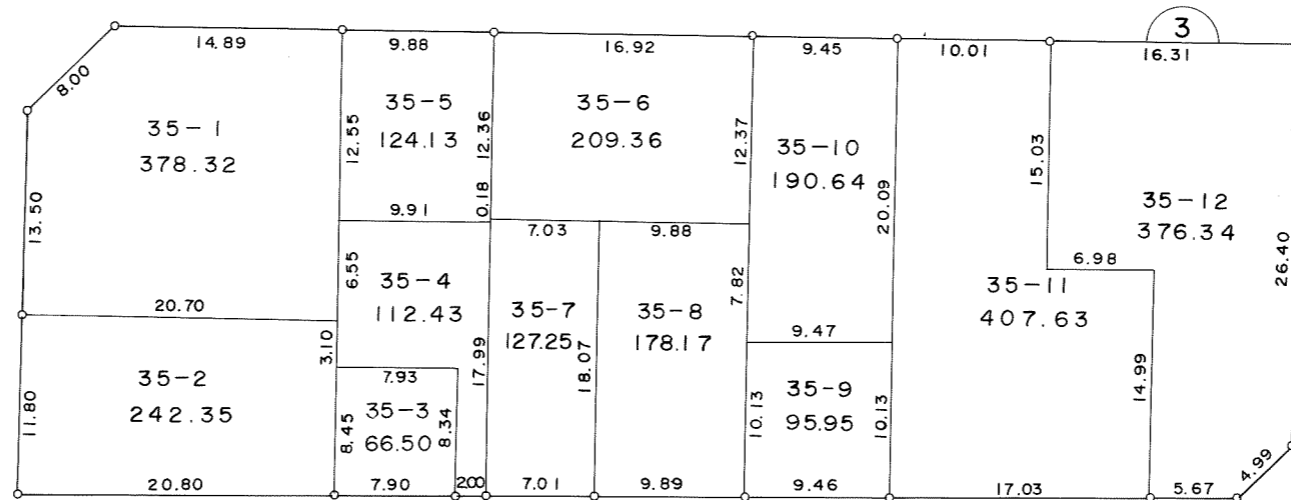
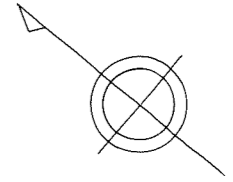


凡	例
街区番号	3
新地番	35-1
換地地積	378.32

換地図

縮尺 1:500

所在 千葉市新田町

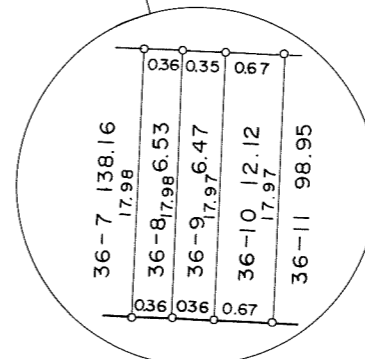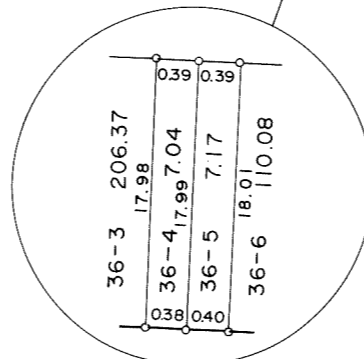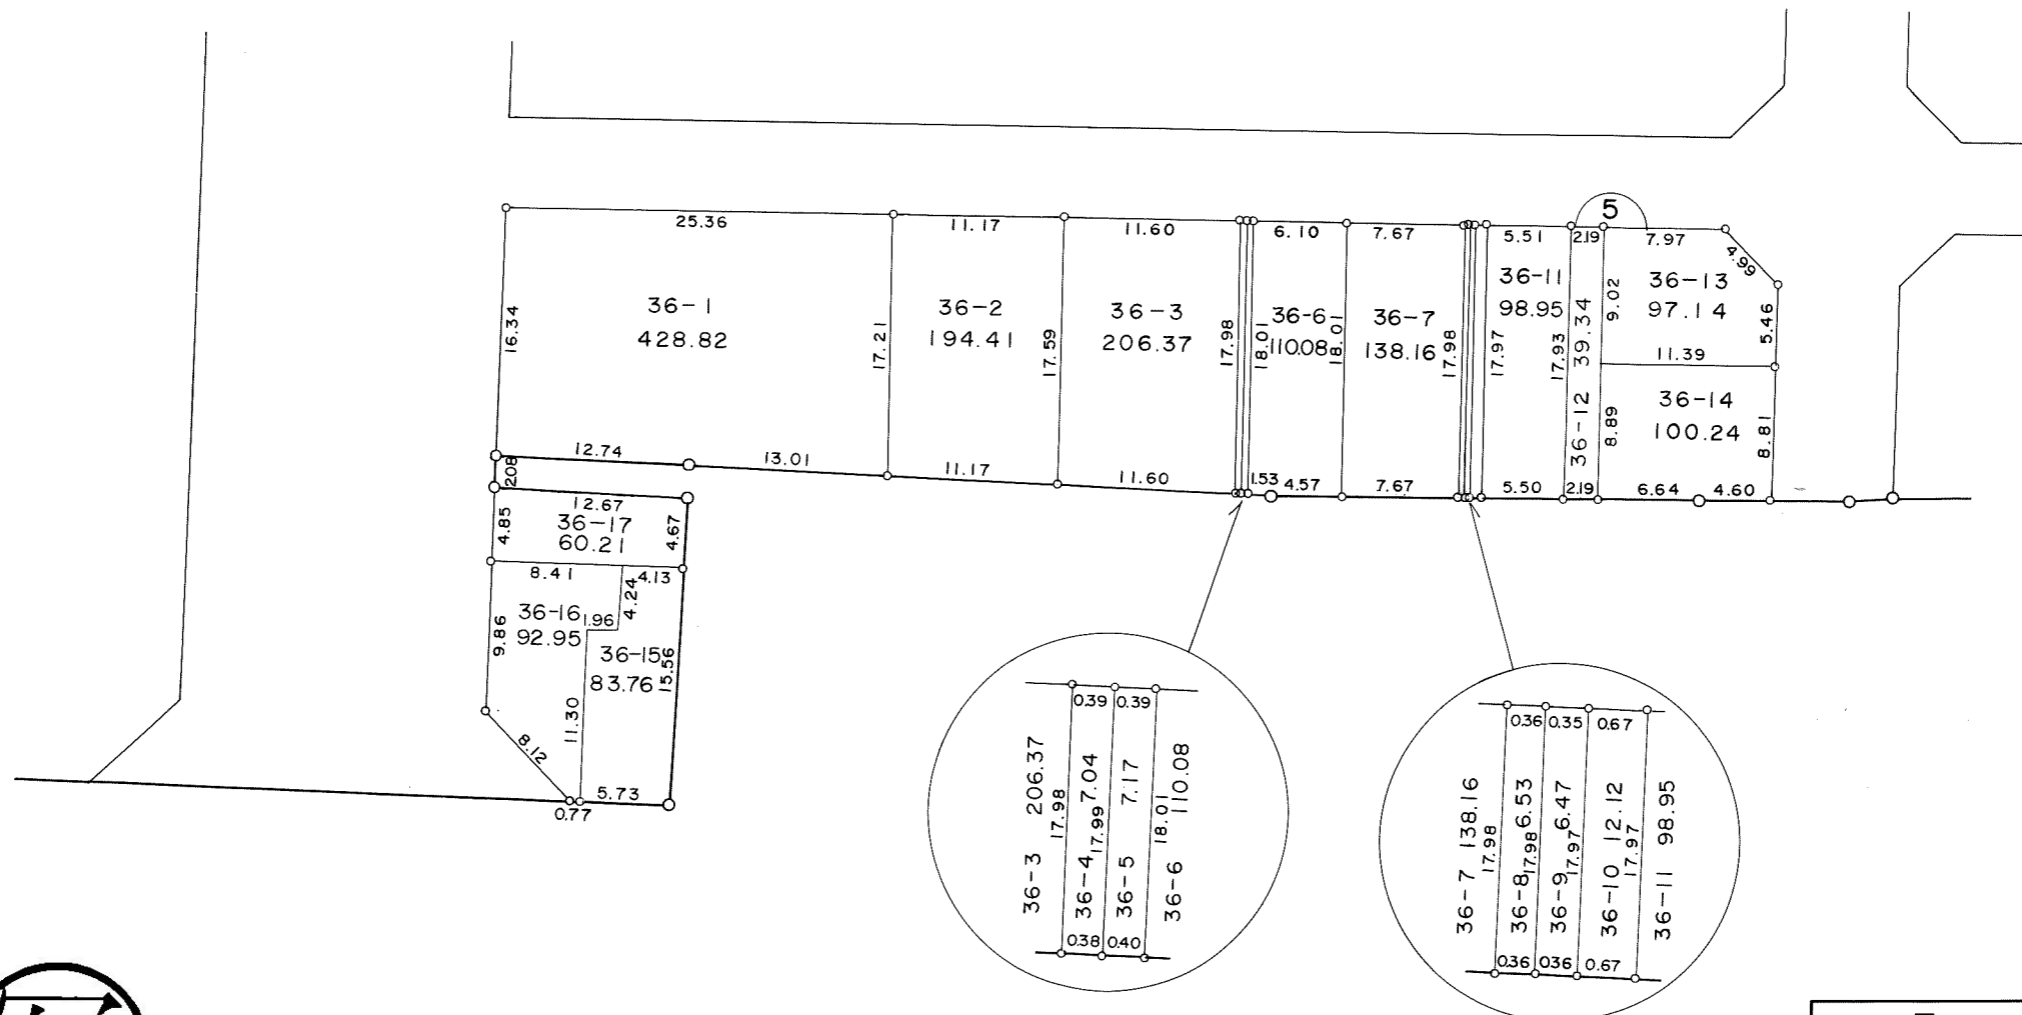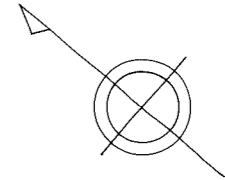




写

凡 例	
街区番号	5
新地番	36-1
換地地積	428.82

換地図

縮尺 1:500

所在 千葉市新田町

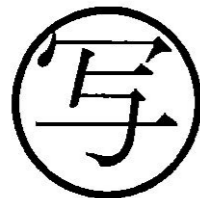
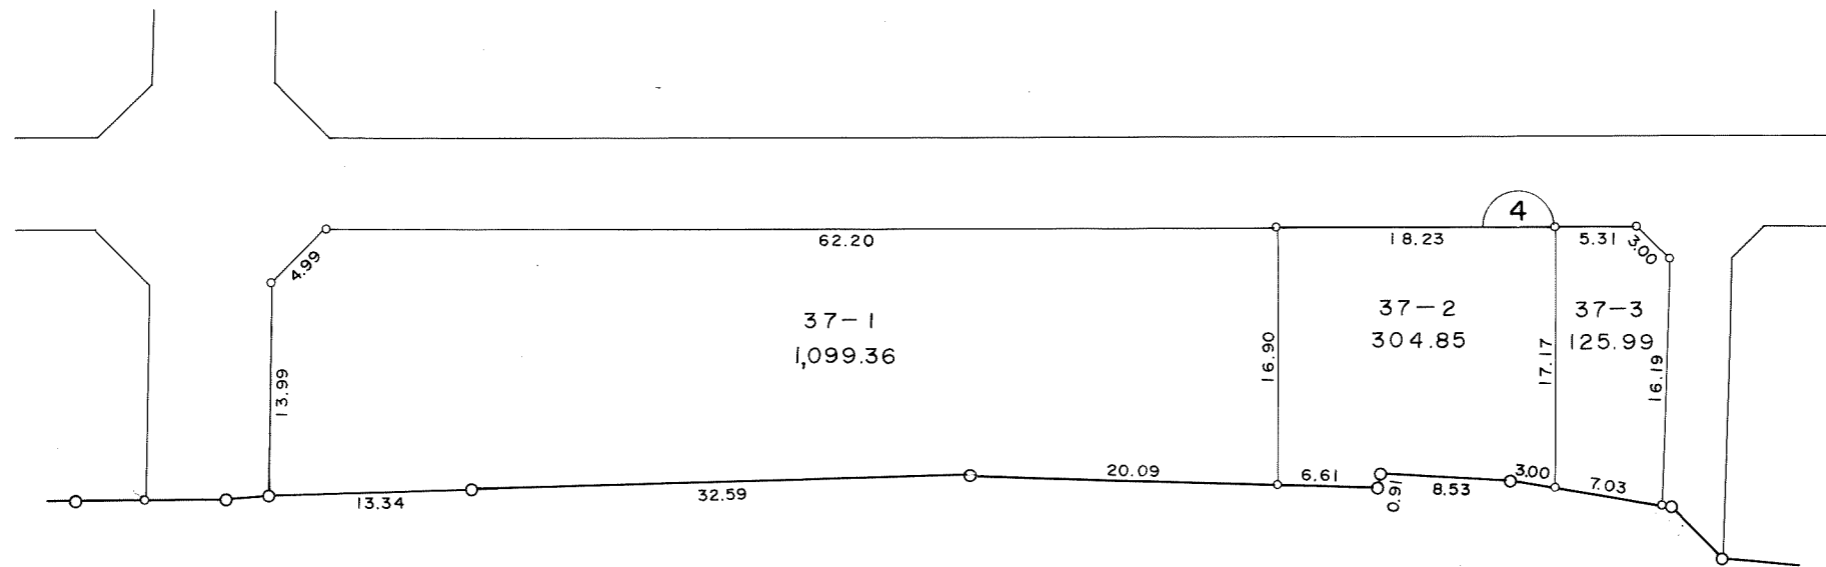
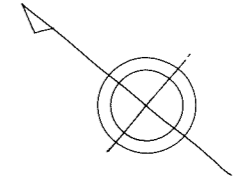


凡	例
街区番号	4
新地番	37-1
換地地積	1,099.36

換地図

縮尺 1:500

所在 千葉市新田町

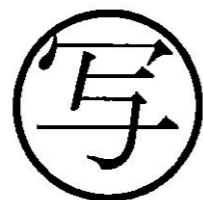
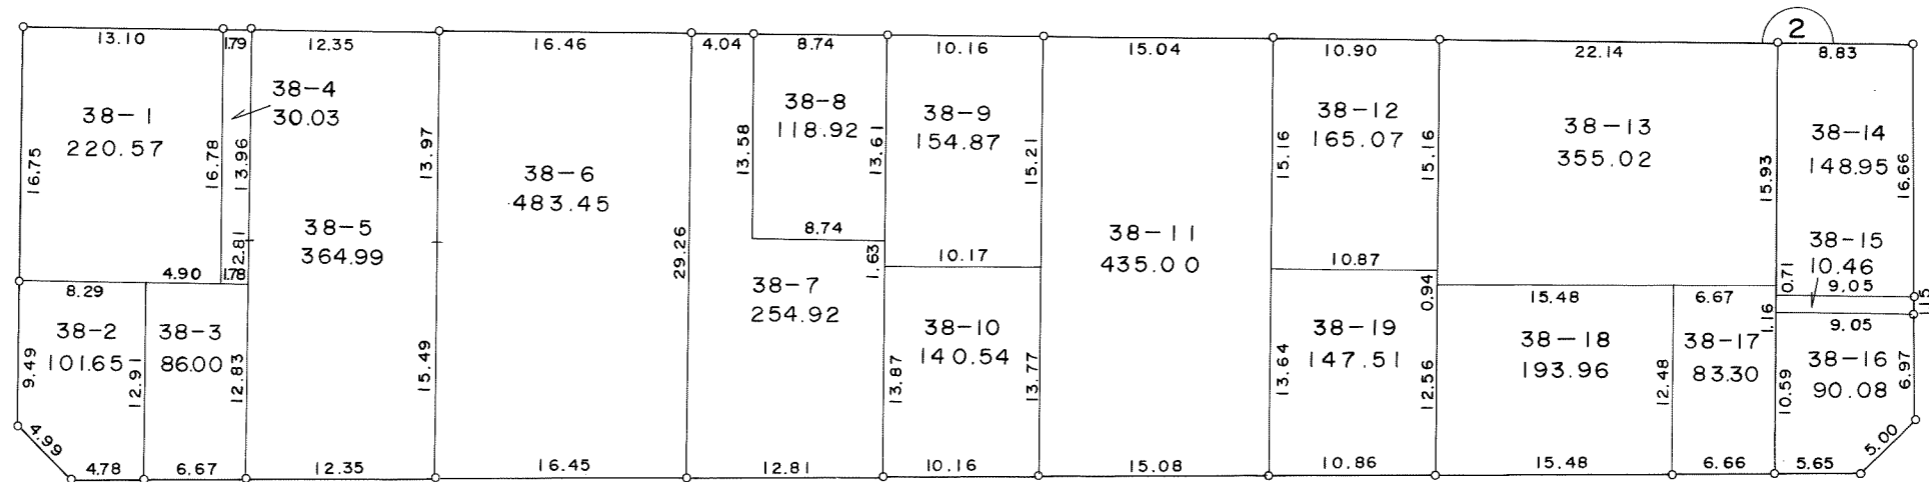
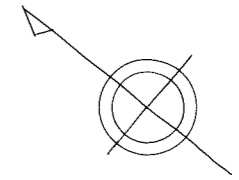


凡	例
街区番号	2
新地番	38-1
換地地積	220.57

換地図

縮尺 1:500

所在 千葉市新田町

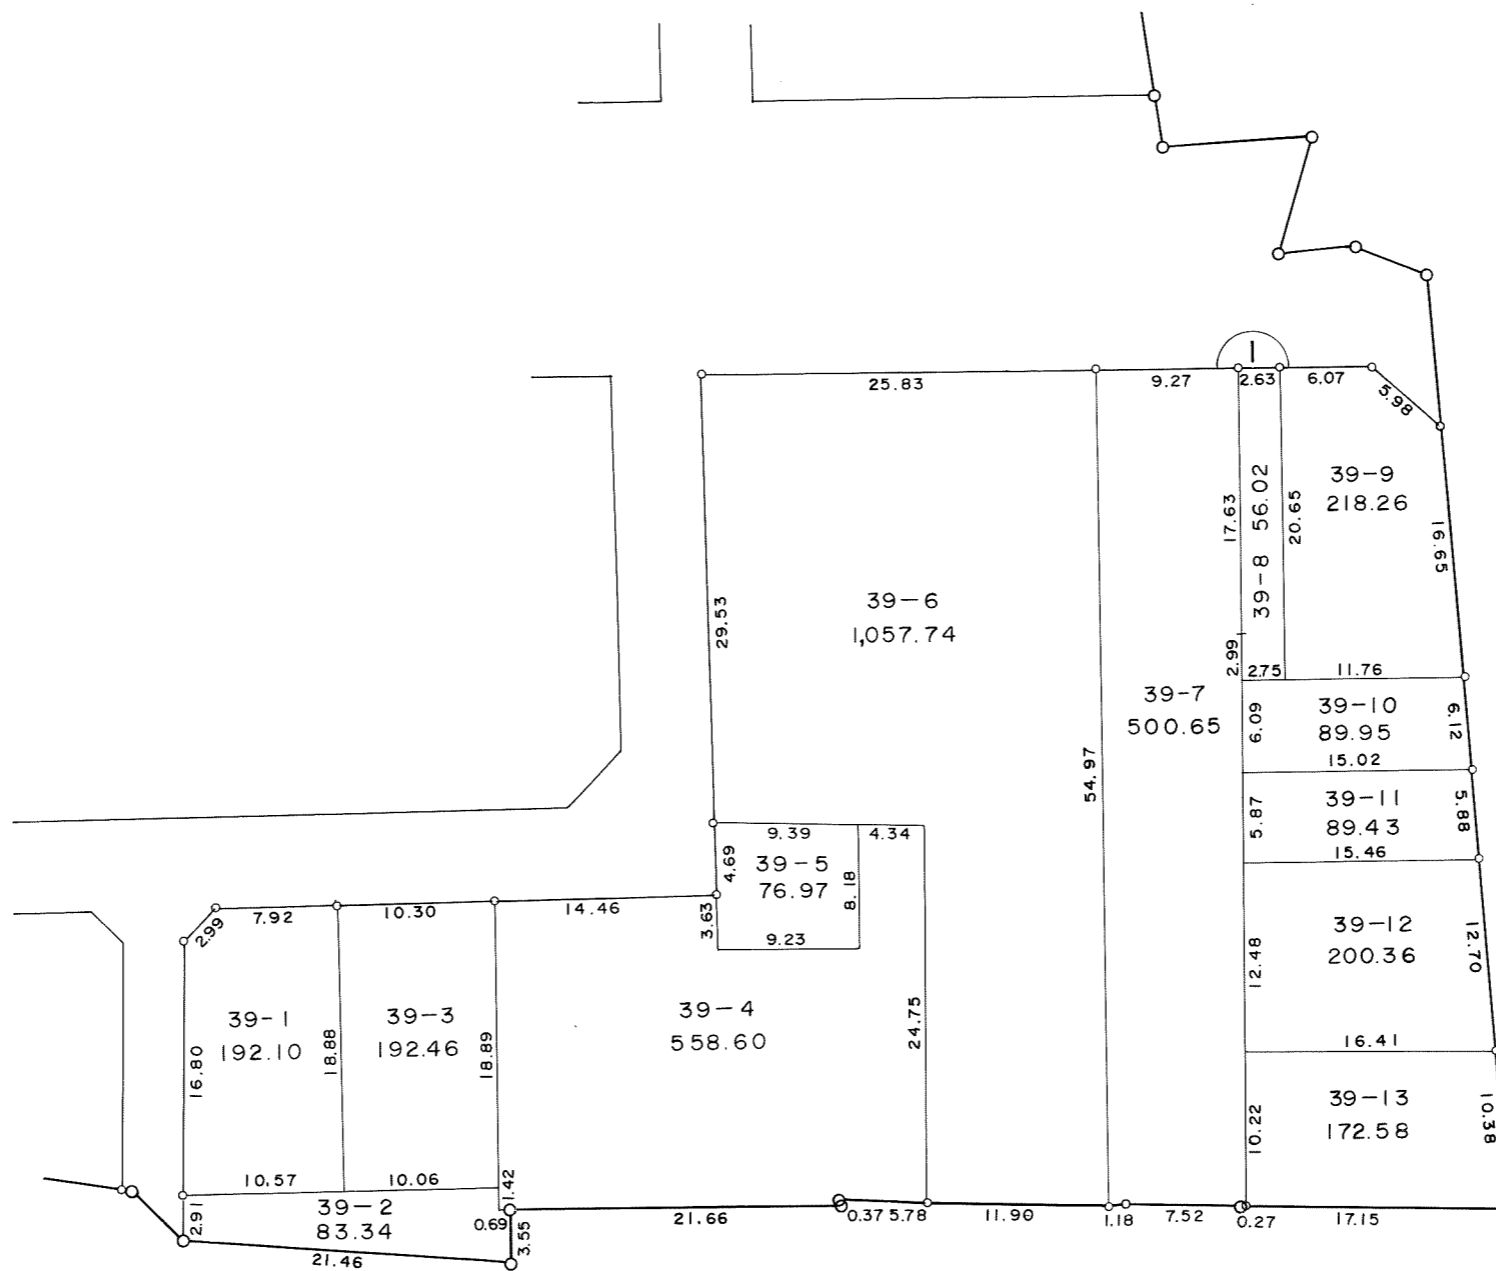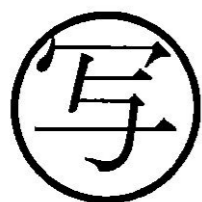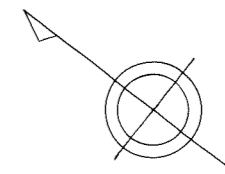

凡	例
街区番号	Ⅰ
新地番	39-1
換地地積	192.10