
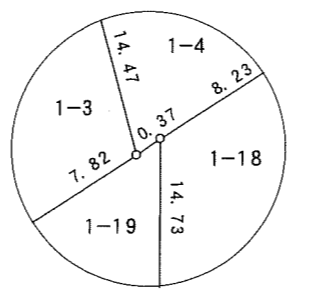
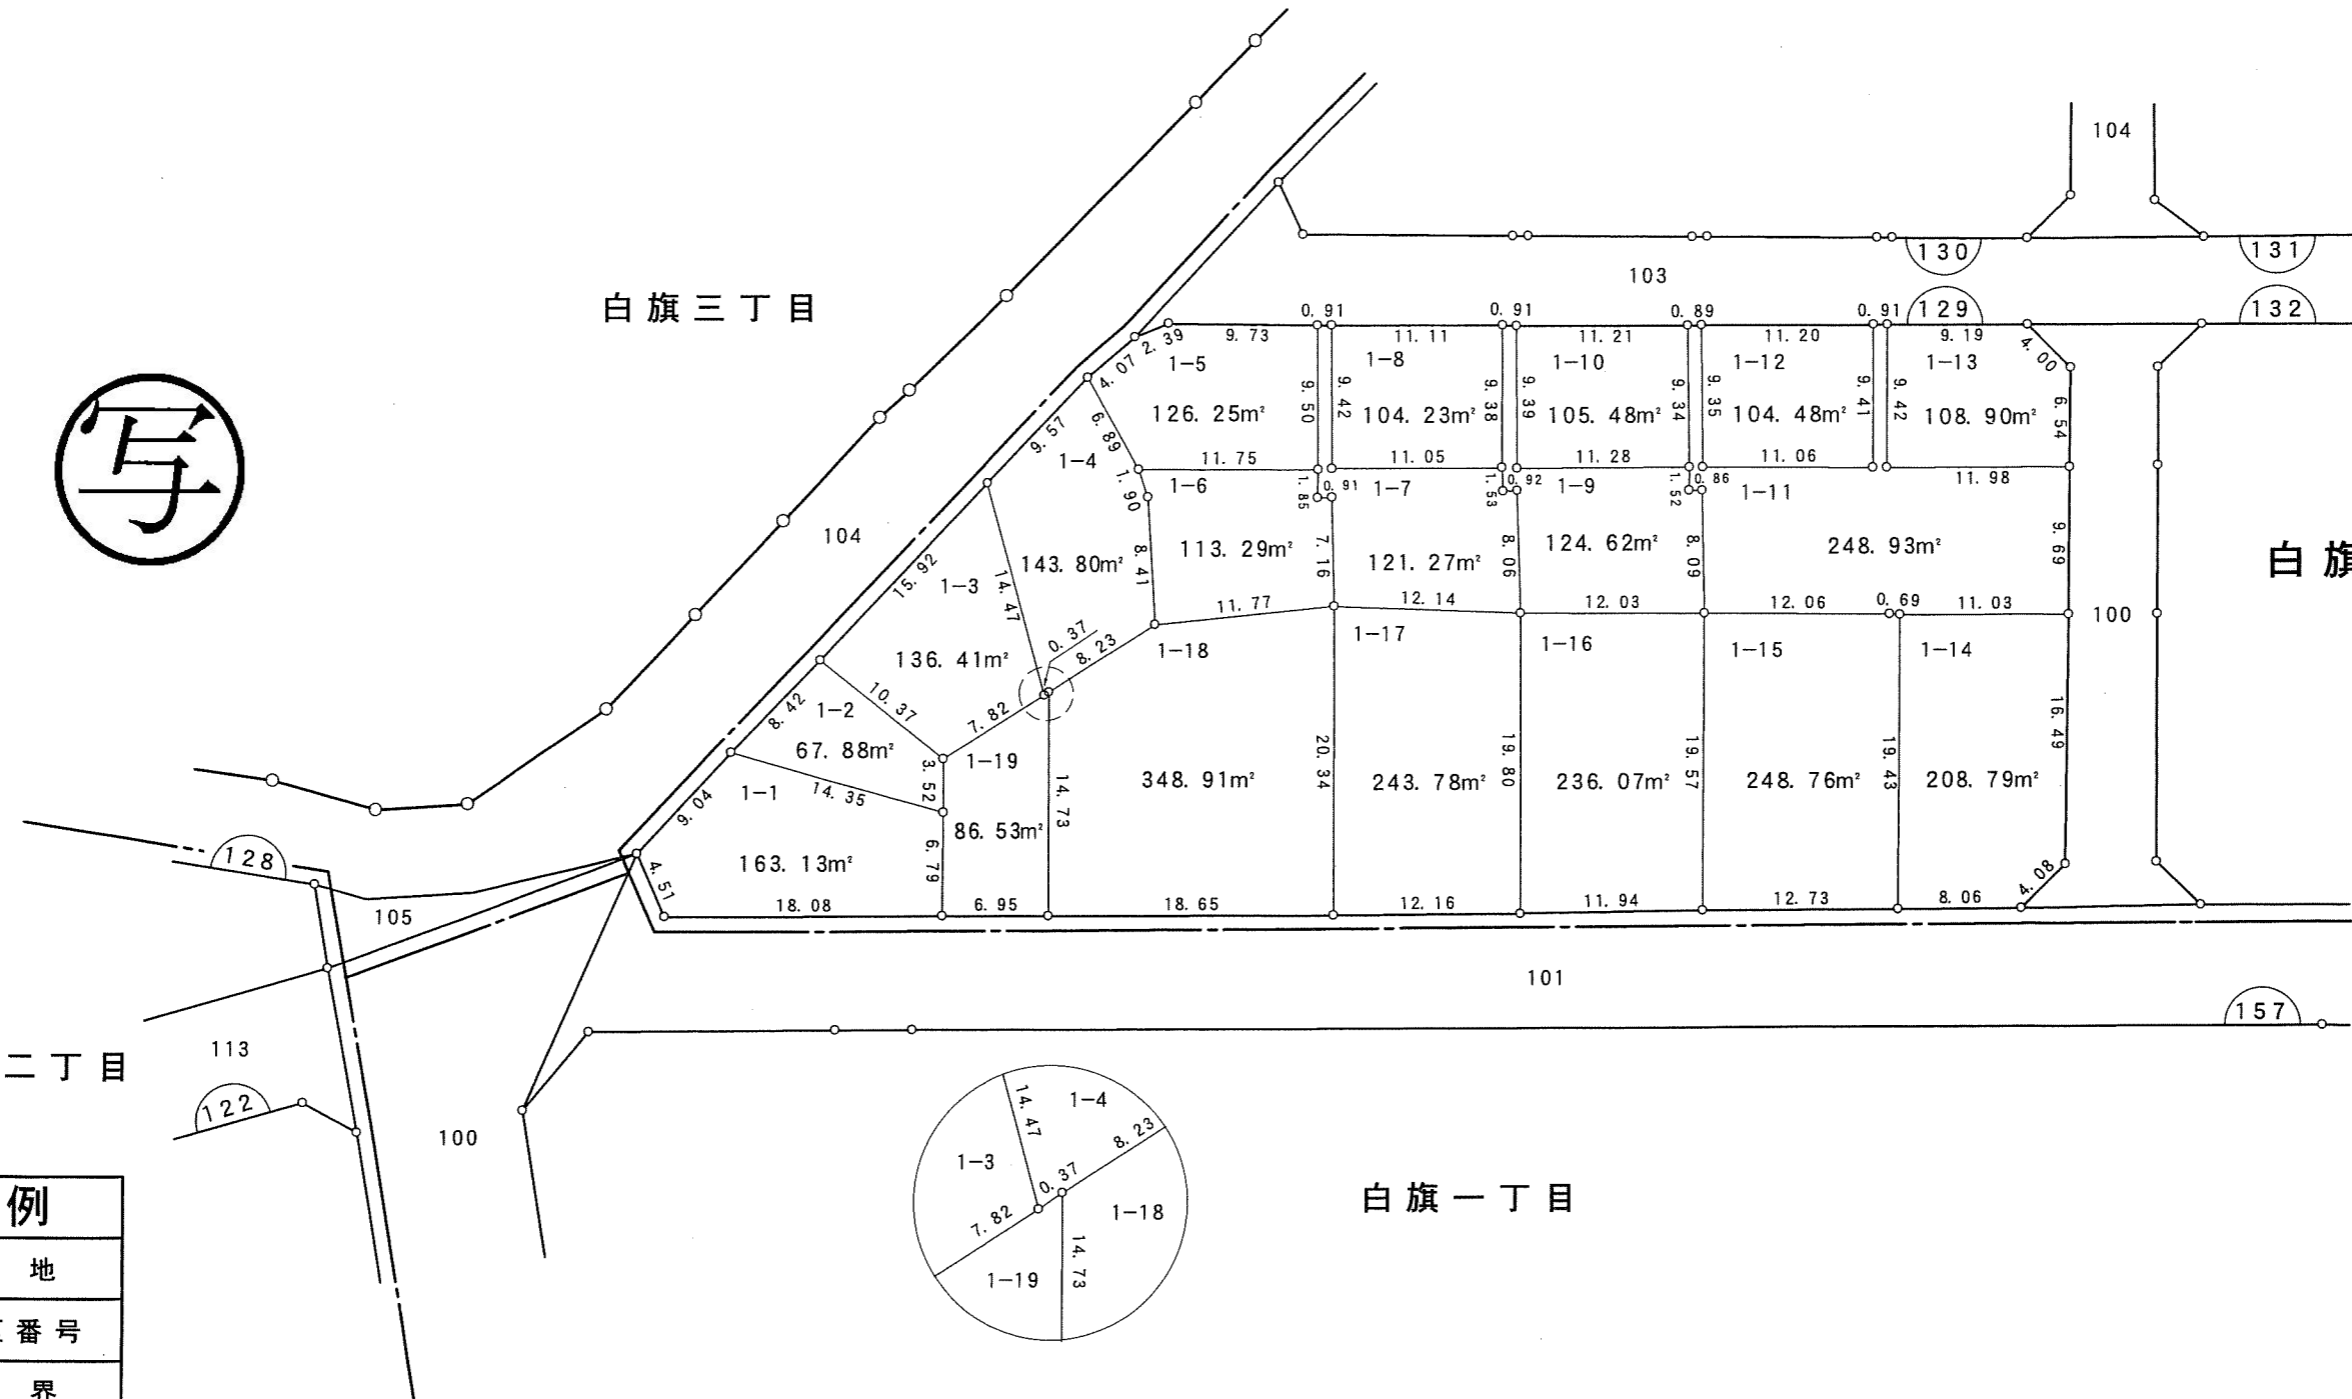
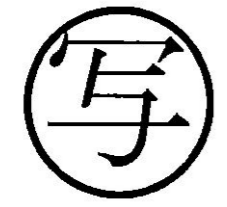


千葉都市計画南部土地区画整理事業（第一工区）換地図

町名	白旗二丁目	街区番号	129	縮尺	1:500
----	-------	------	-----	----	-------

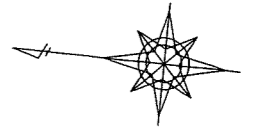

凡例	
	換地
	街区番号
	町界
10-1	地番
20.14	辺長 (m)



千葉都市計画南部土地区画整理事業（第一工区）換地図

町名	白旗二丁目	街区番号	130	縮尺	1:500
----	-------	------	-----	----	-------



白旗二丁目


白旗三丁目

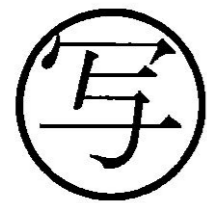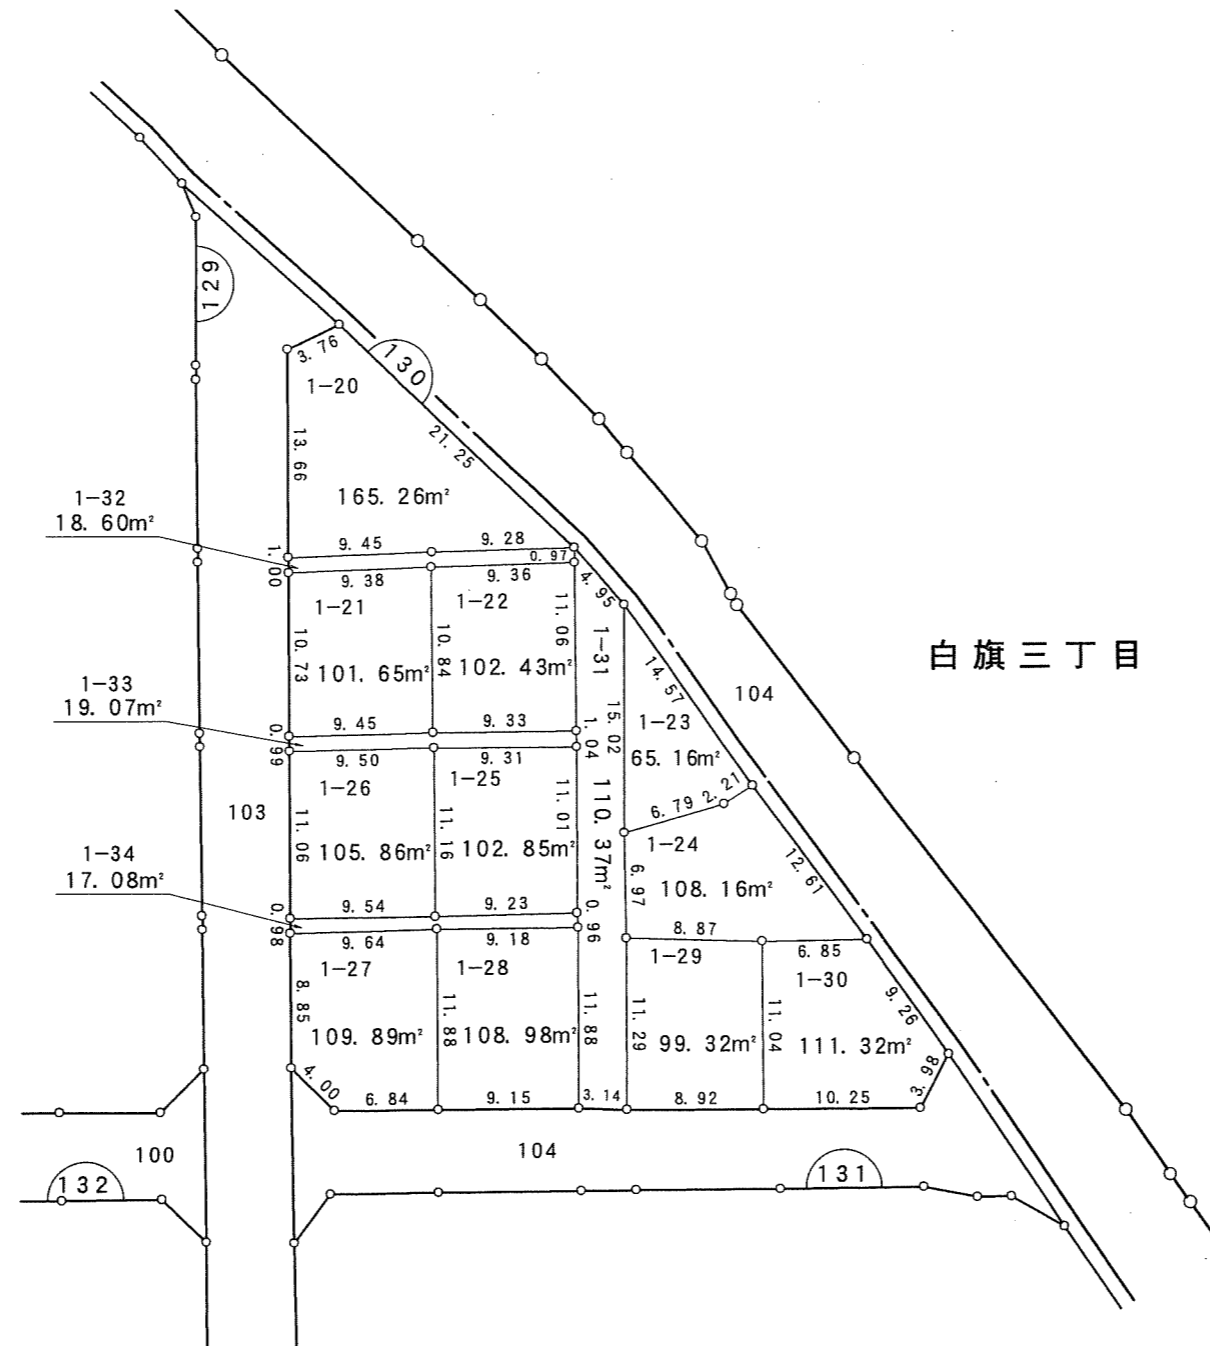

凡例	
	換地
	街区番号
	町界
10-1	地番
20.14	辺長 (m)

千葉都市計画南部土地区画整理事業（第一工区）換地図


町名 白旗二丁目 街区番号 131 縮尺 1:500

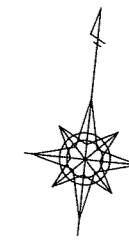

2-6	5.31m ²
2-20	23.94m ²
2-31	18.70m ²
2-32	18.94m ²
2-33	19.58m ²
2-34	19.34m ²
2-35	19.21m ²
2-36	17.73m ²
2-37	22.07m ²

白旗二丁目

白旗三丁目


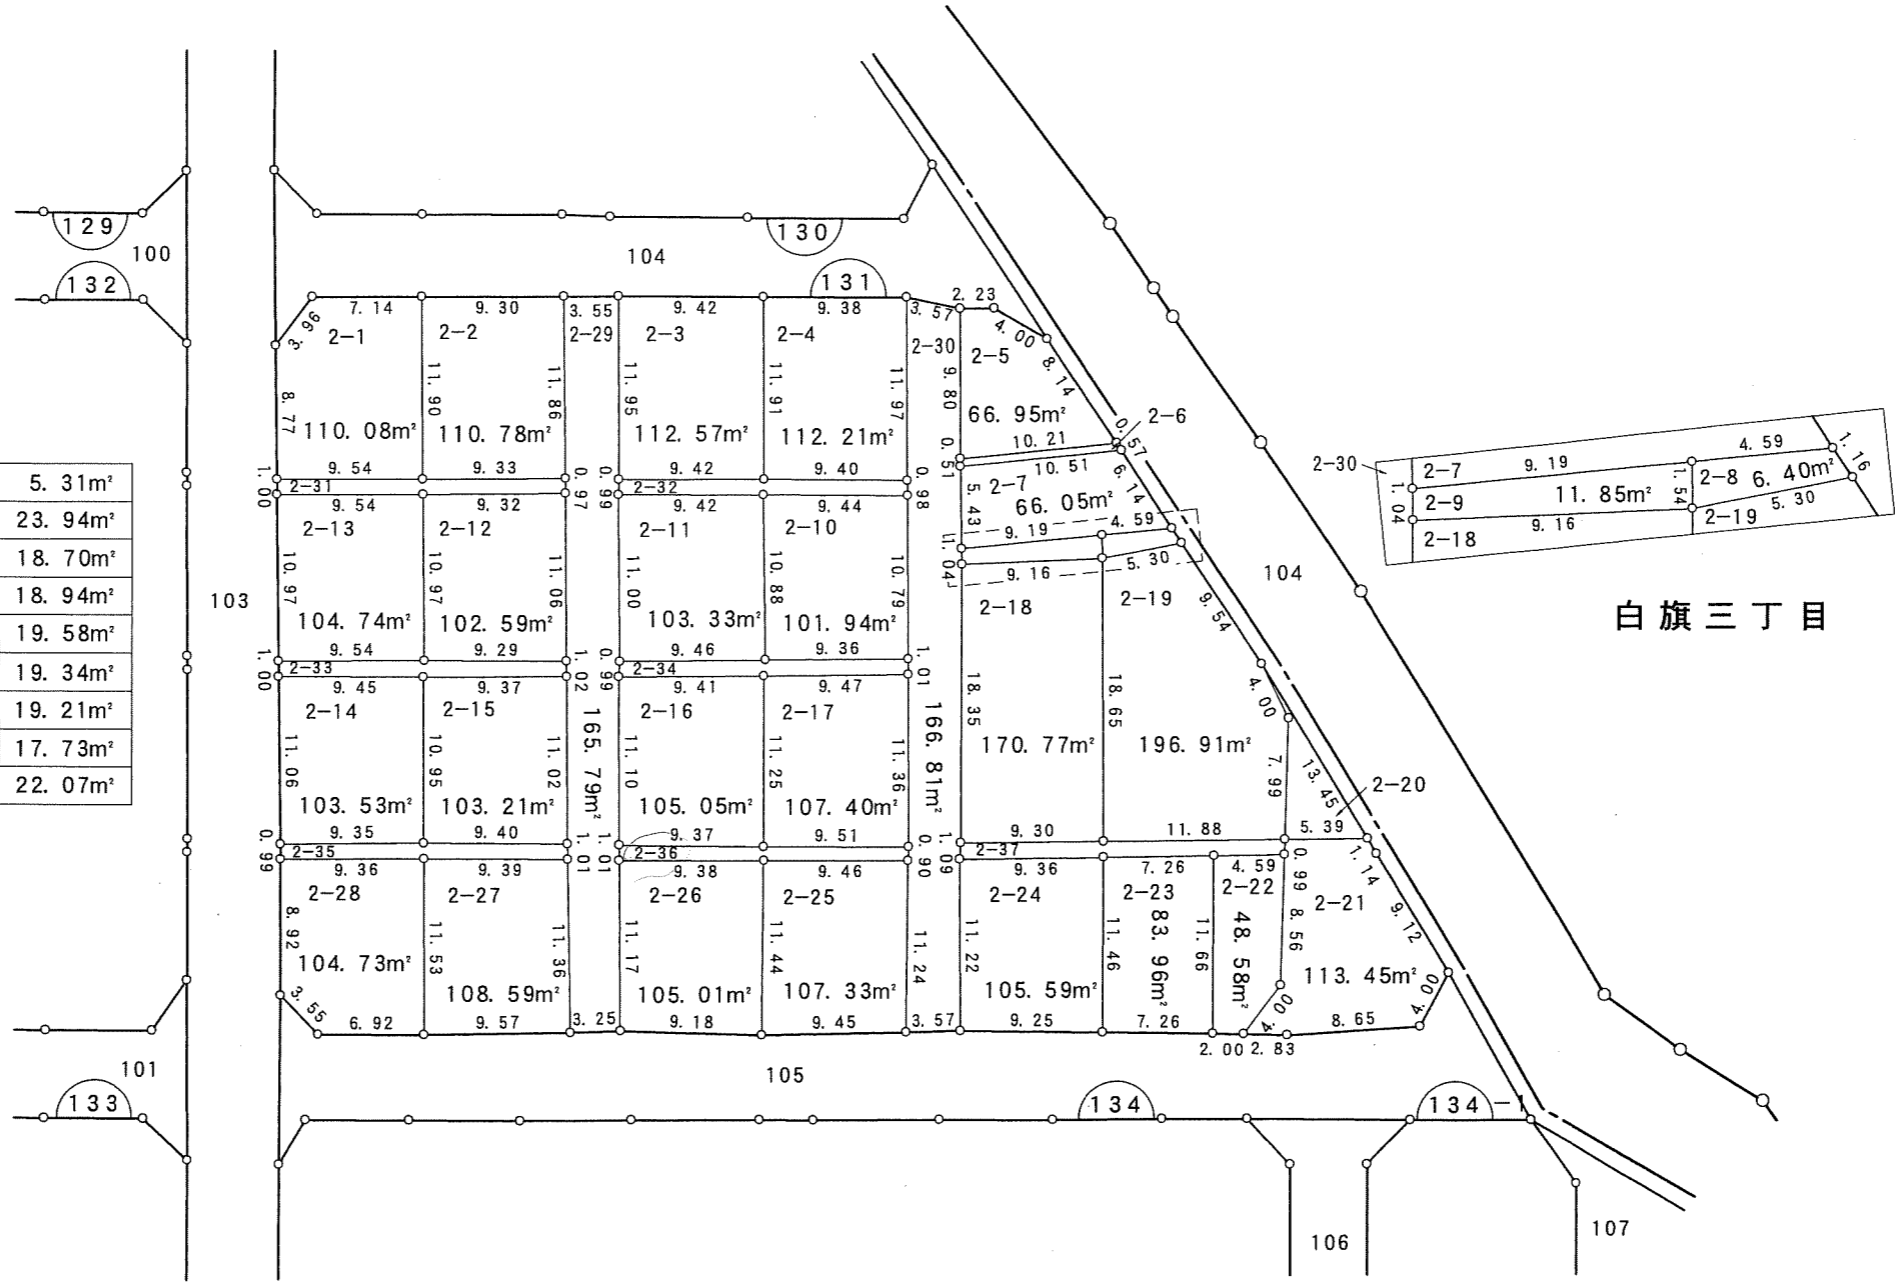


凡 例	
	換地
	街区番号
	町界
10-1	地番
20.14	辺長 (m)

千葉市

千葉都市計画南部土地区画整理事業（第一工区）換地図

町名	白旗二丁目	街区番号	139-1	縮尺	1:500
----	-------	------	-------	----	-------


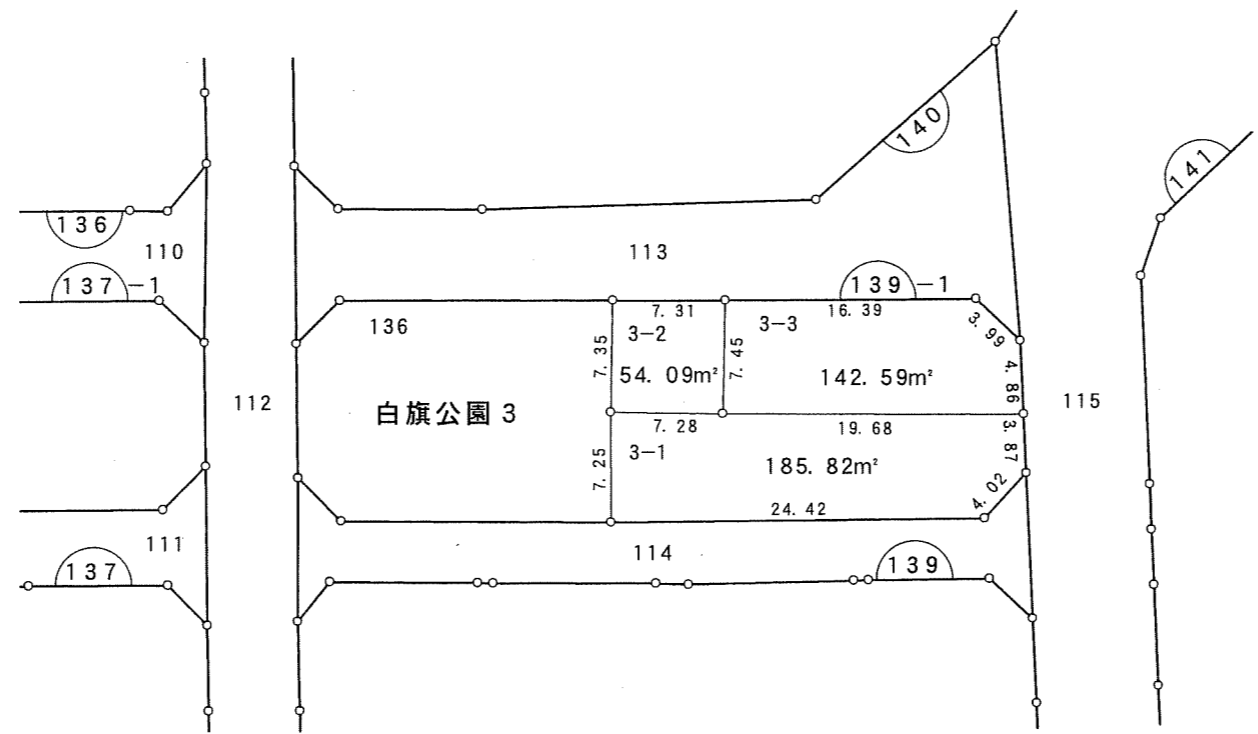
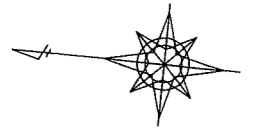


写

凡例	
	換地
	街区番号
	町界
10-1	地番
20.14	辺長(m)

千葉都市計画南部土地区画整理事業（第一工区）換地図


町名	白旗二丁目	街区番号	135	縮尺	1:500
----	-------	------	-----	----	-------

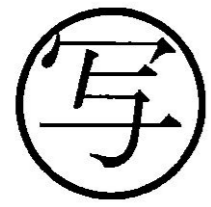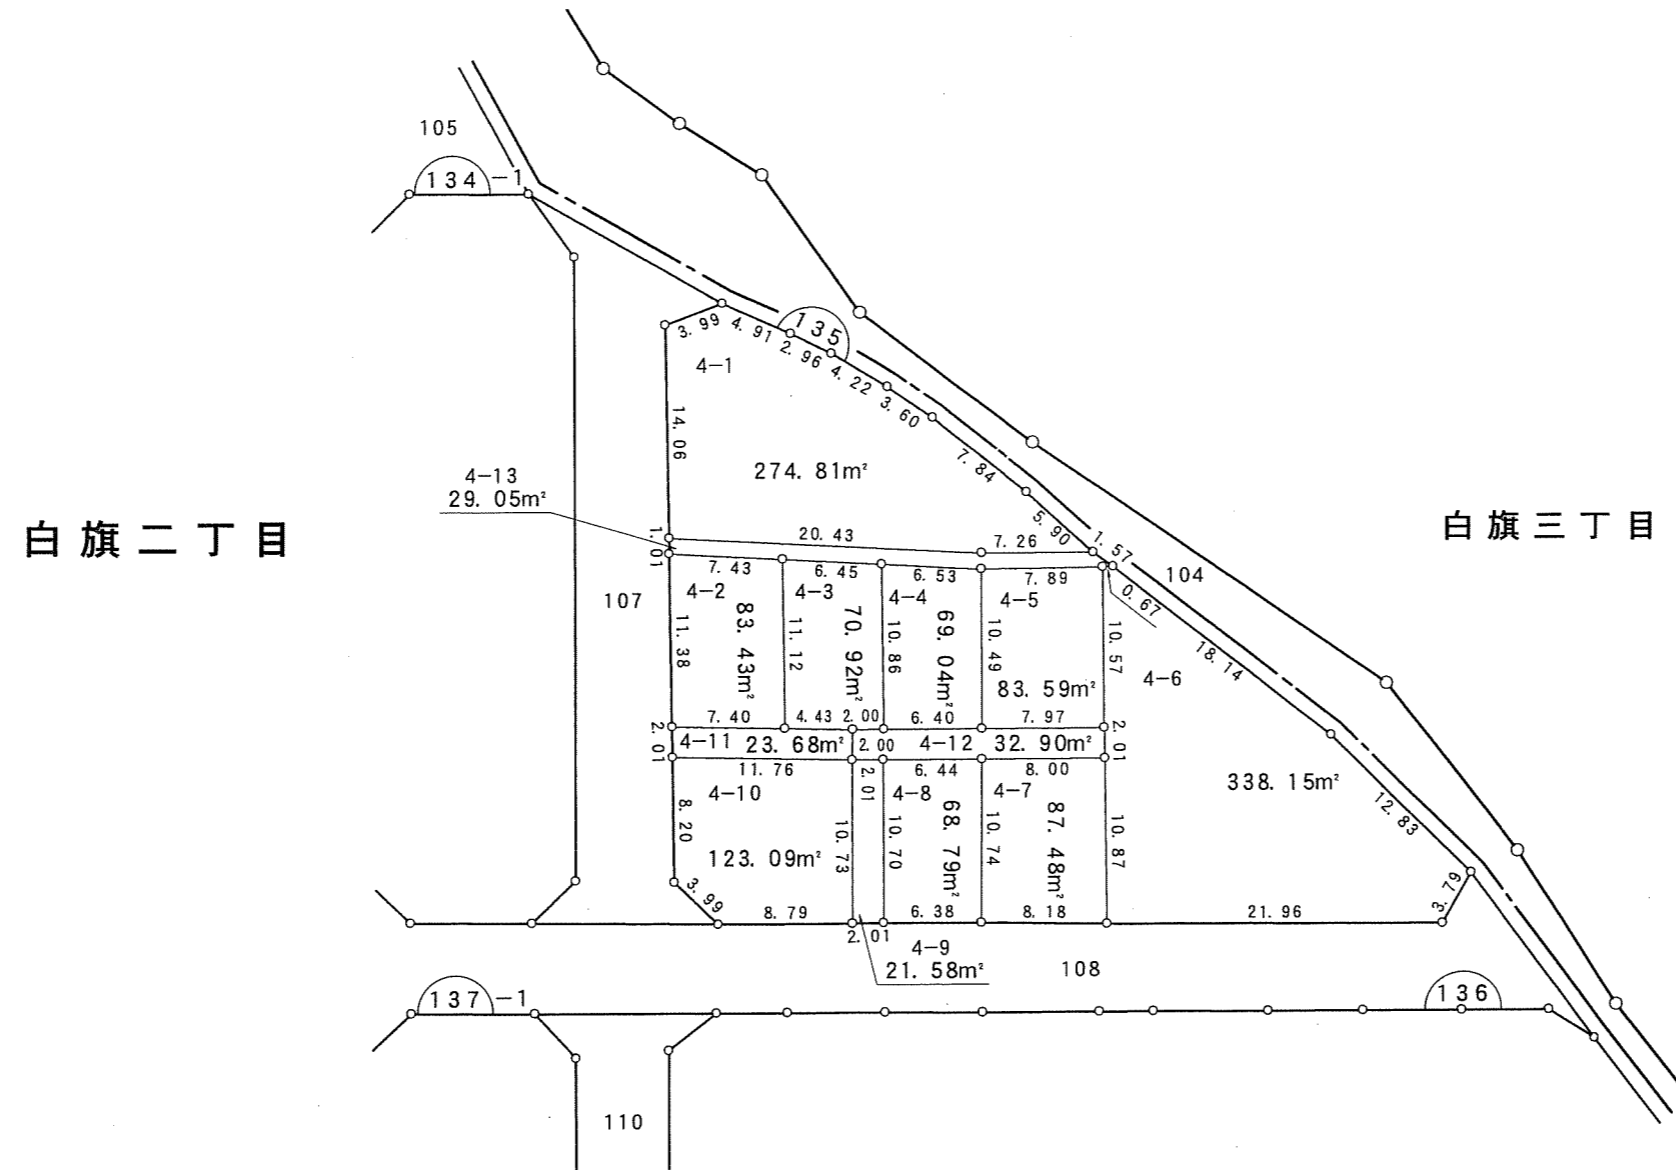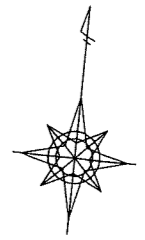

凡例	
	換地
	街区番号
	町界
10-1	地番
20.14	辺長 (m)

千葉都市計画南部土地区画整理事業（第一工区）換地図



町名	白旗二丁目	街区番号	136	縮尺	1:500
----	-------	------	-----	----	-------

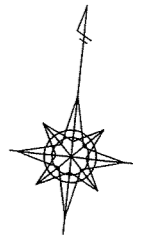

白旗二丁目

白旗三丁目

大森町

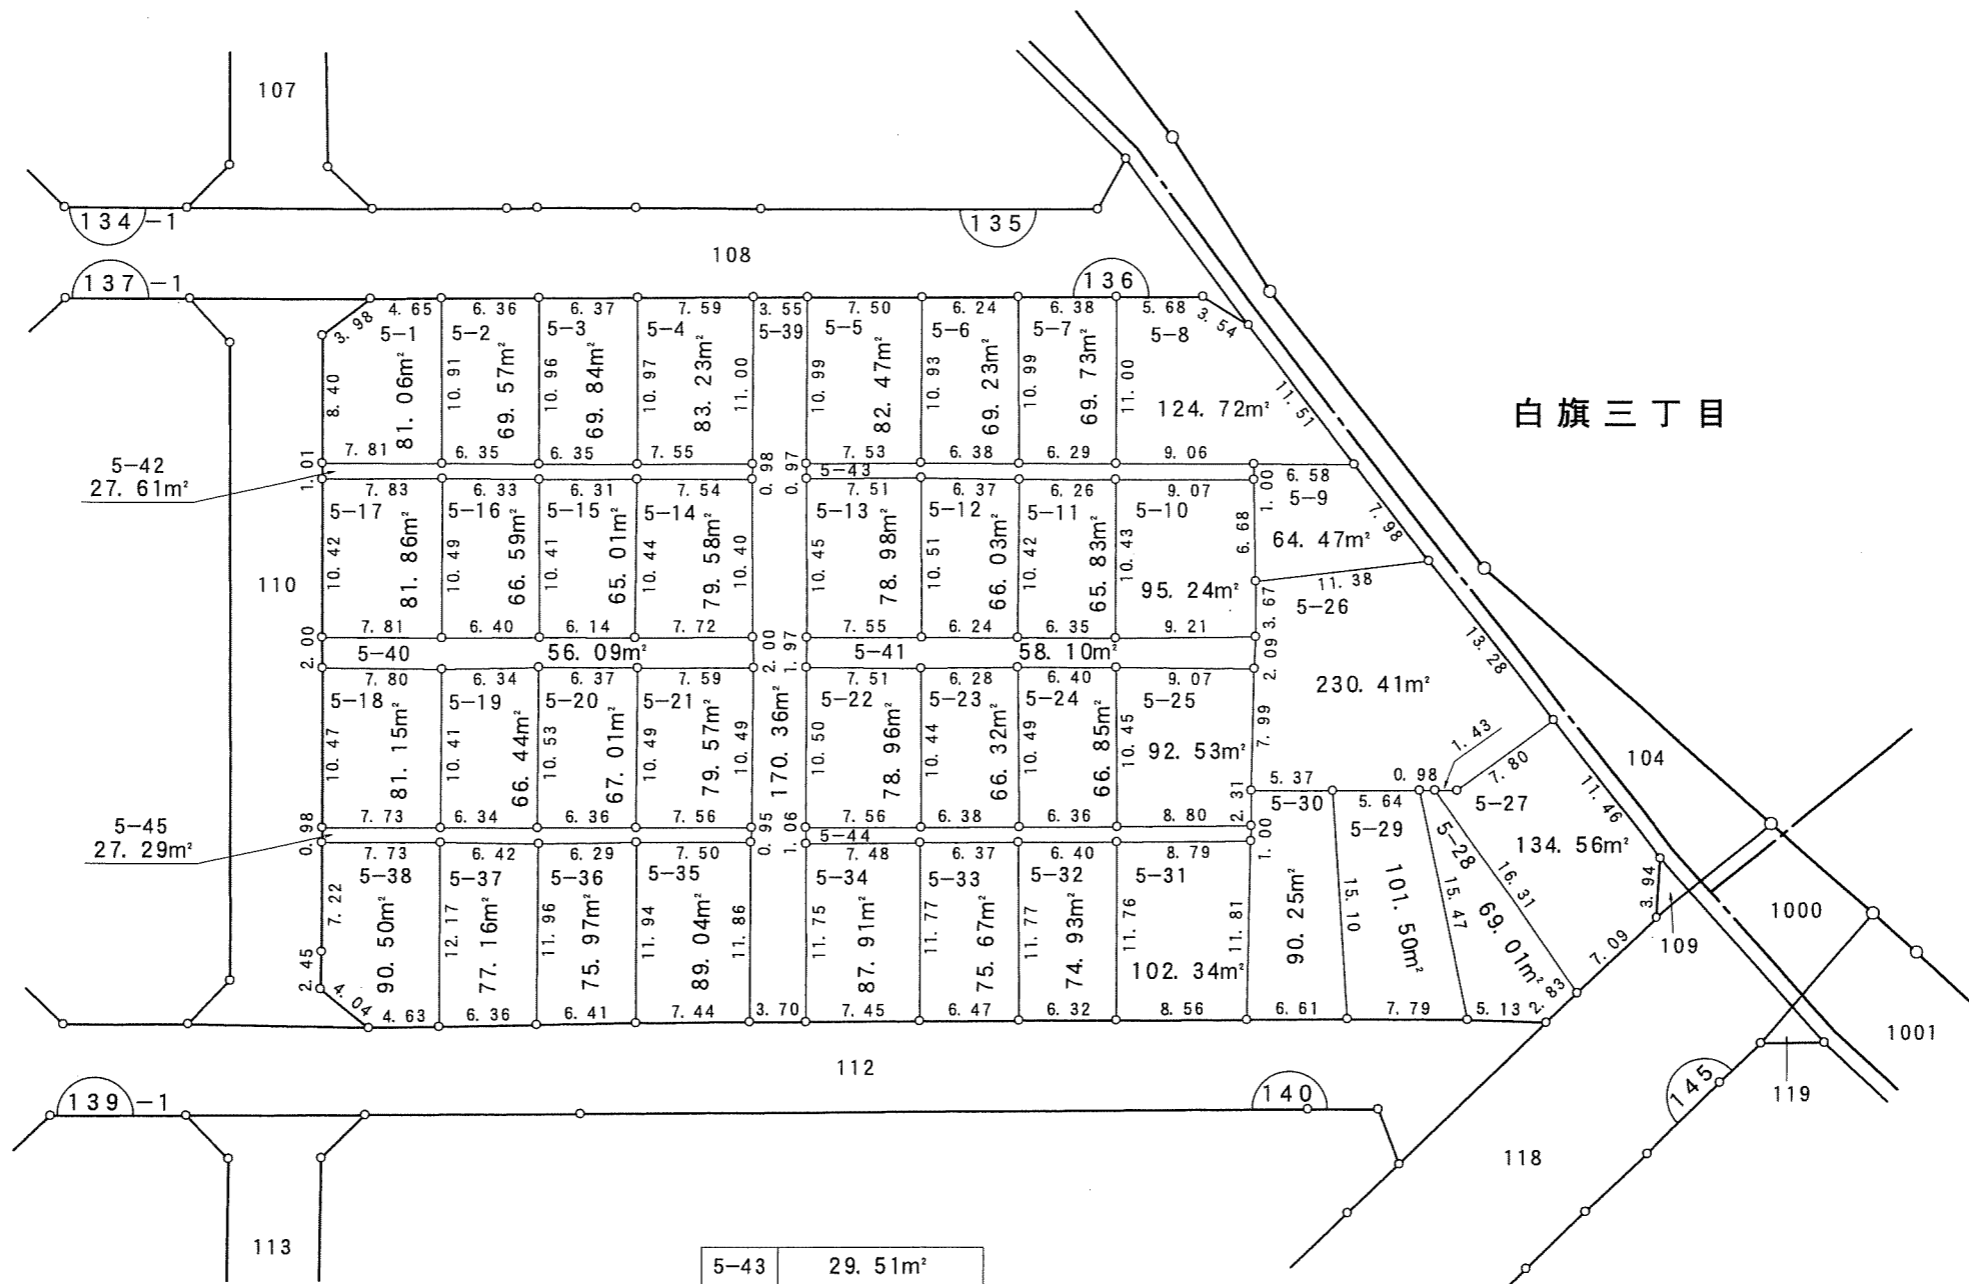
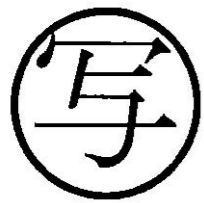


5-43	29.51m ²
5-44	29.30m ²

凡例	
	換地
	街区番号
	町界
10-1	地番
20.14	辺長 (m)

千葉都市計画南部土地区画整理事業（第一工区）換地図


町名	白旗二丁目	街区番号	140	縮尺	1:500
----	-------	------	-----	----	-------

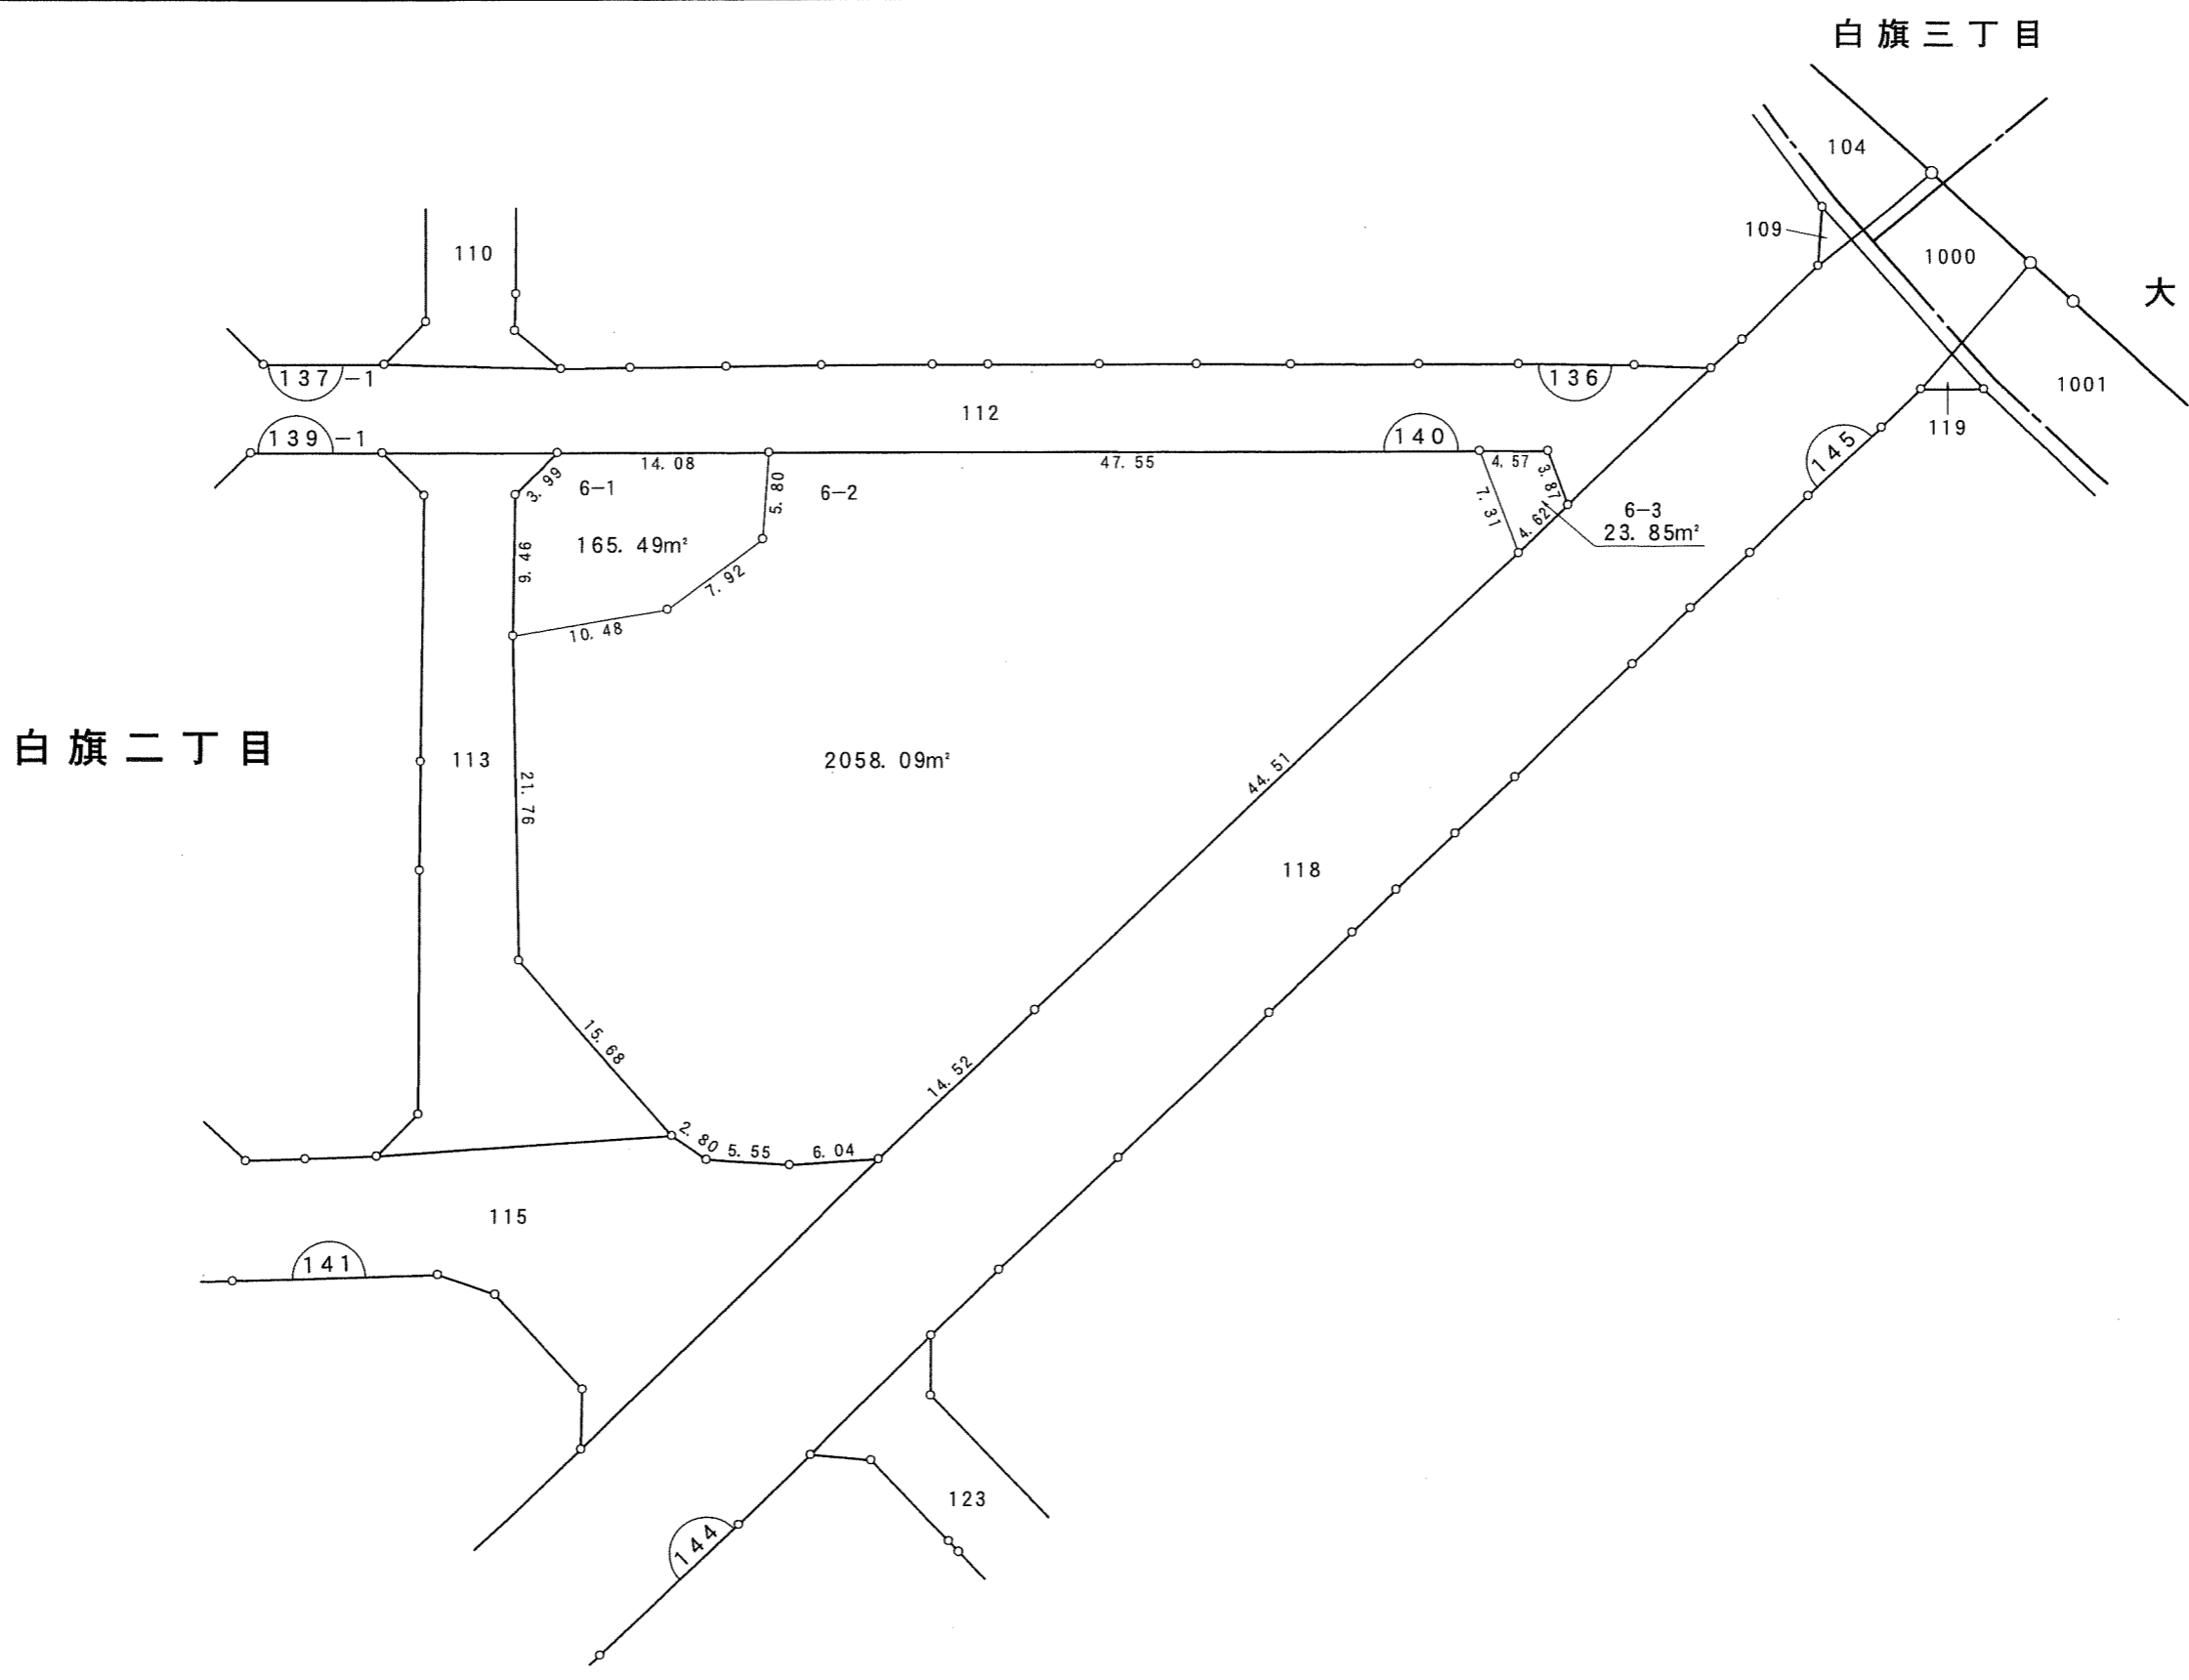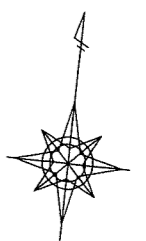

凡例	
	換地
	街区番号
	町界
10-1	地番
20.14	辺長(m)

千葉都市計画南部土地区画整理事業（第一工区）換地図



町名	白旗二丁目	街区番号	145	縮尺	1:500
----	-------	------	-----	----	-------

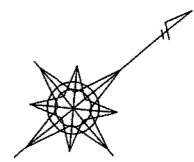

白旗二丁目

白旗三丁目



大森町

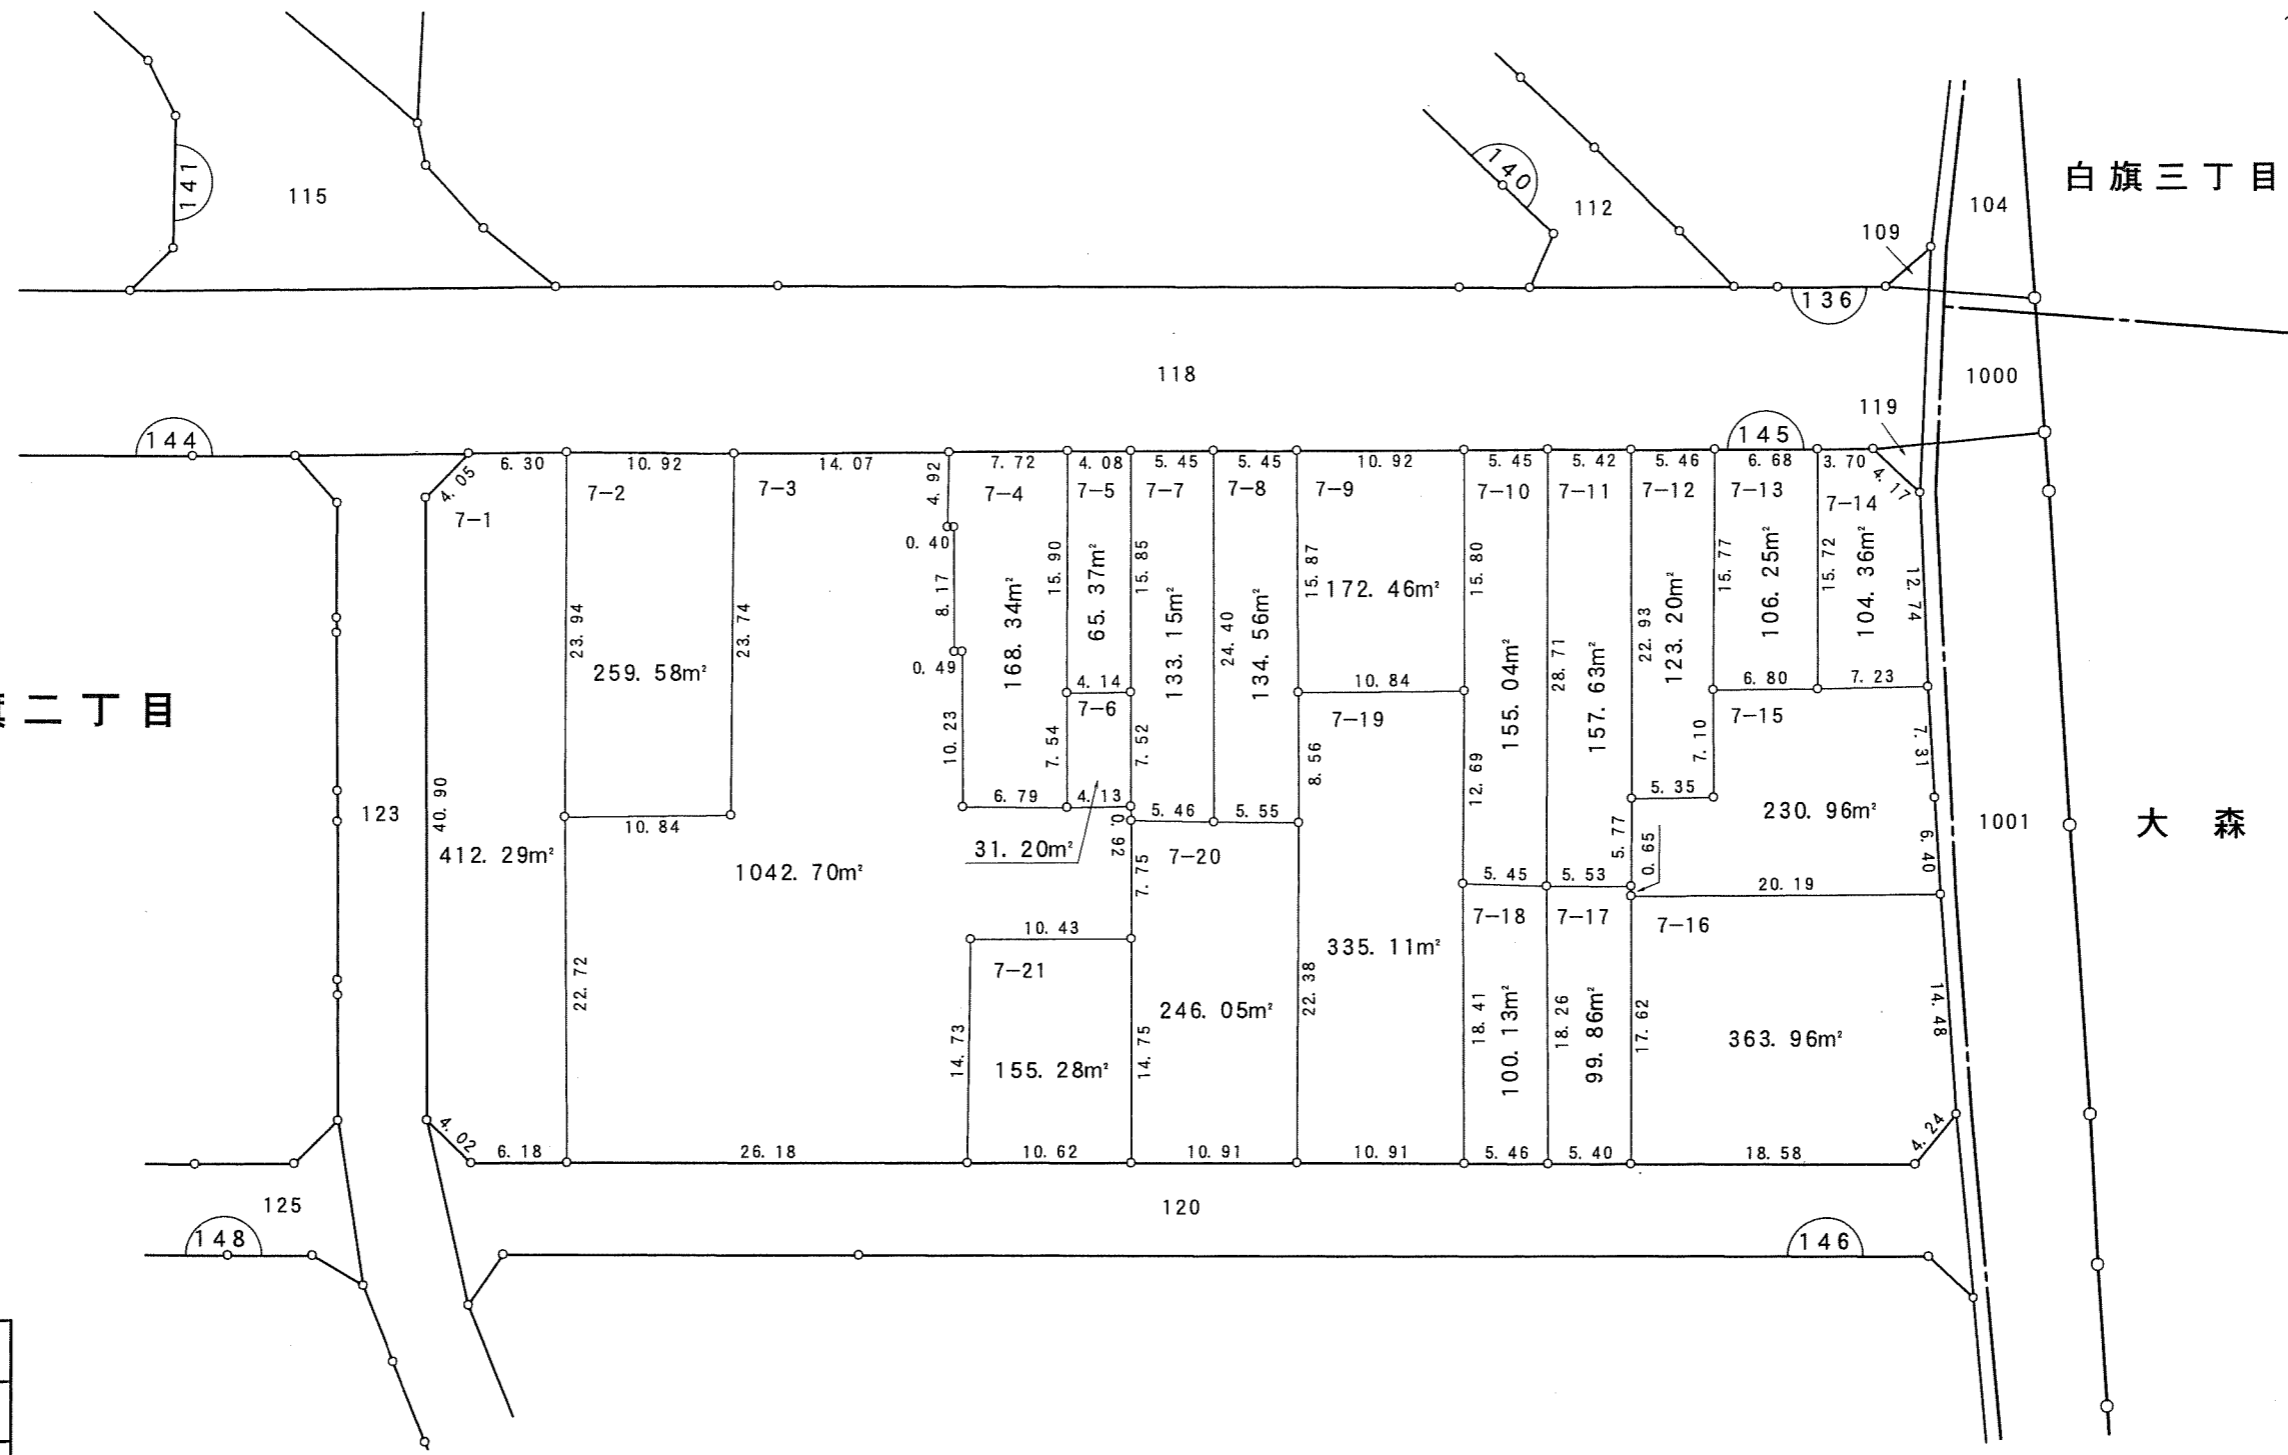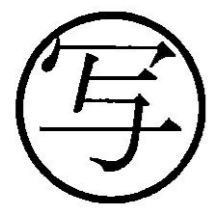

凡例	
	換地
	街区番号
	町界
10-1	地番
20.14	辺長 (m)

千葉都市計画南部土地区画整理事業（第一工区）換地図


町名	白旗二丁目	街区番号	146	縮尺	1:500
----	-------	------	-----	----	-------

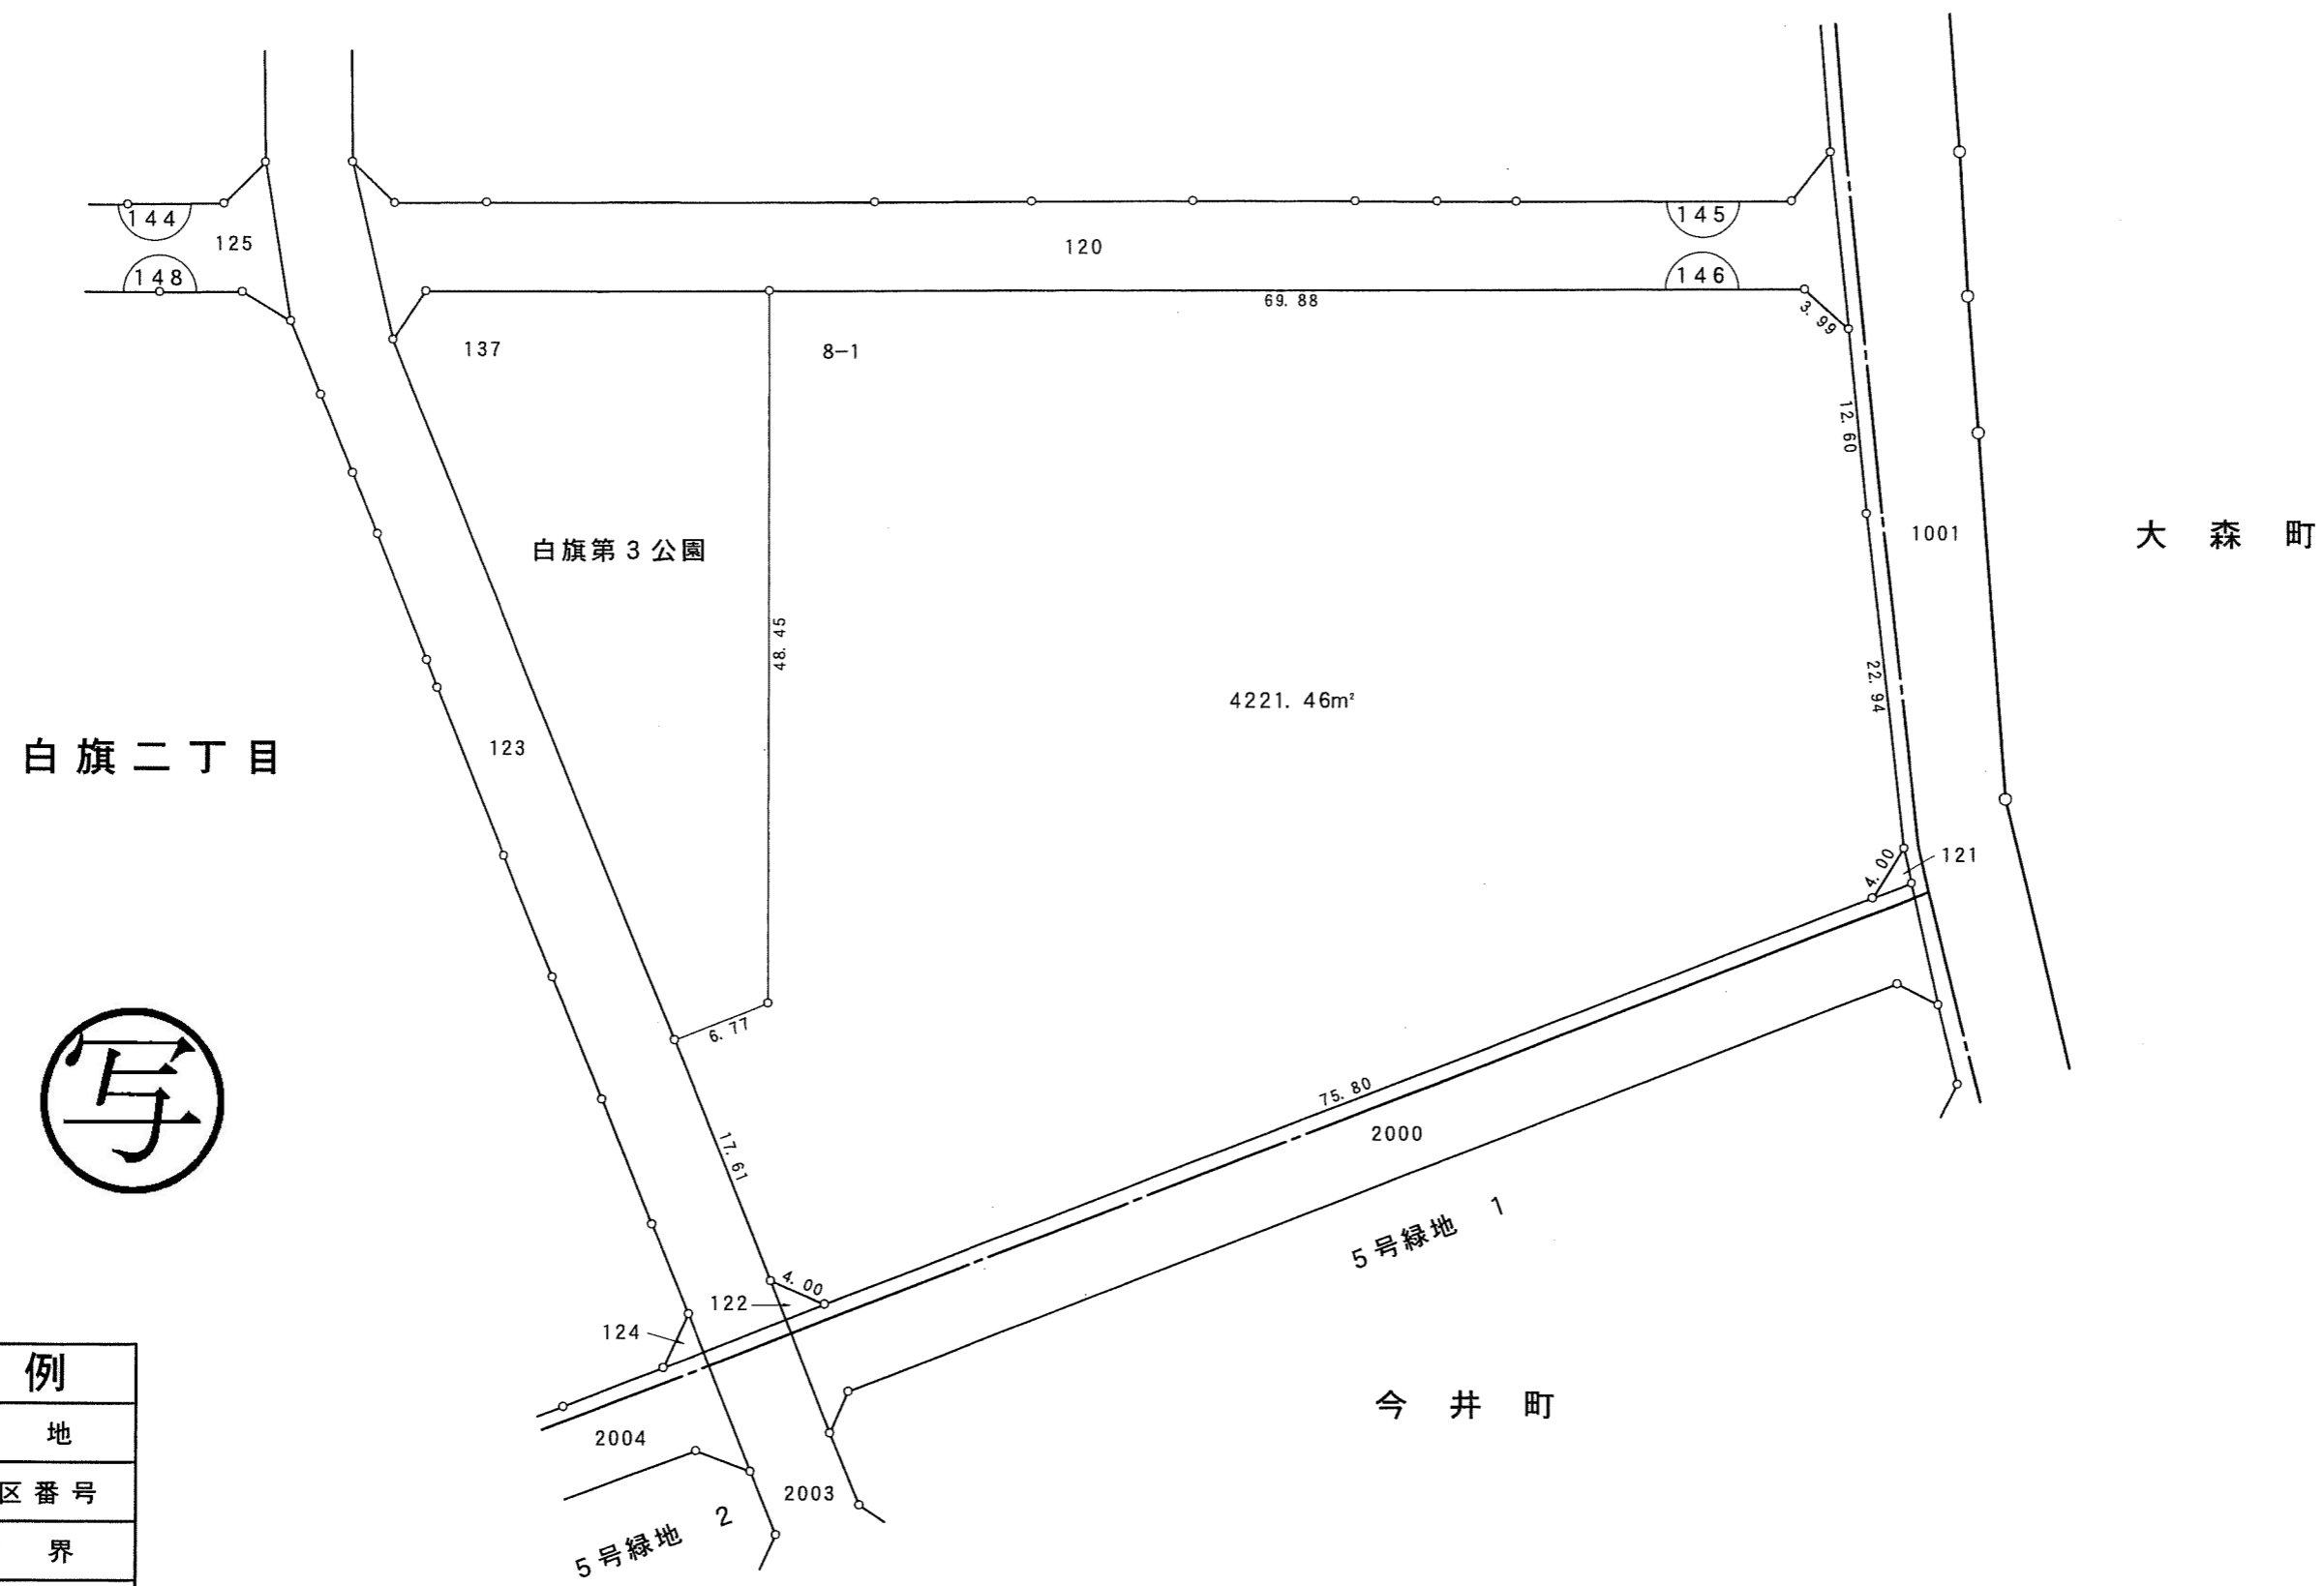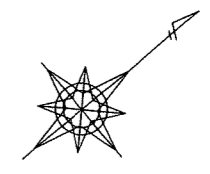

白旗二丁目

大森町

今井町

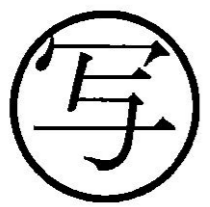


凡例	
	換地
	街区番号
	町界
10-1	地番
20.14	辺長(m)

千葉市



千葉都市計画南部土地区画整理事業（第一工区）換地図

町名	白旗二丁目	街区番号	148	縮尺	1:500
----	-------	------	-----	----	-------

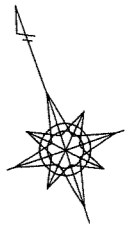

白旗二丁目


今井町

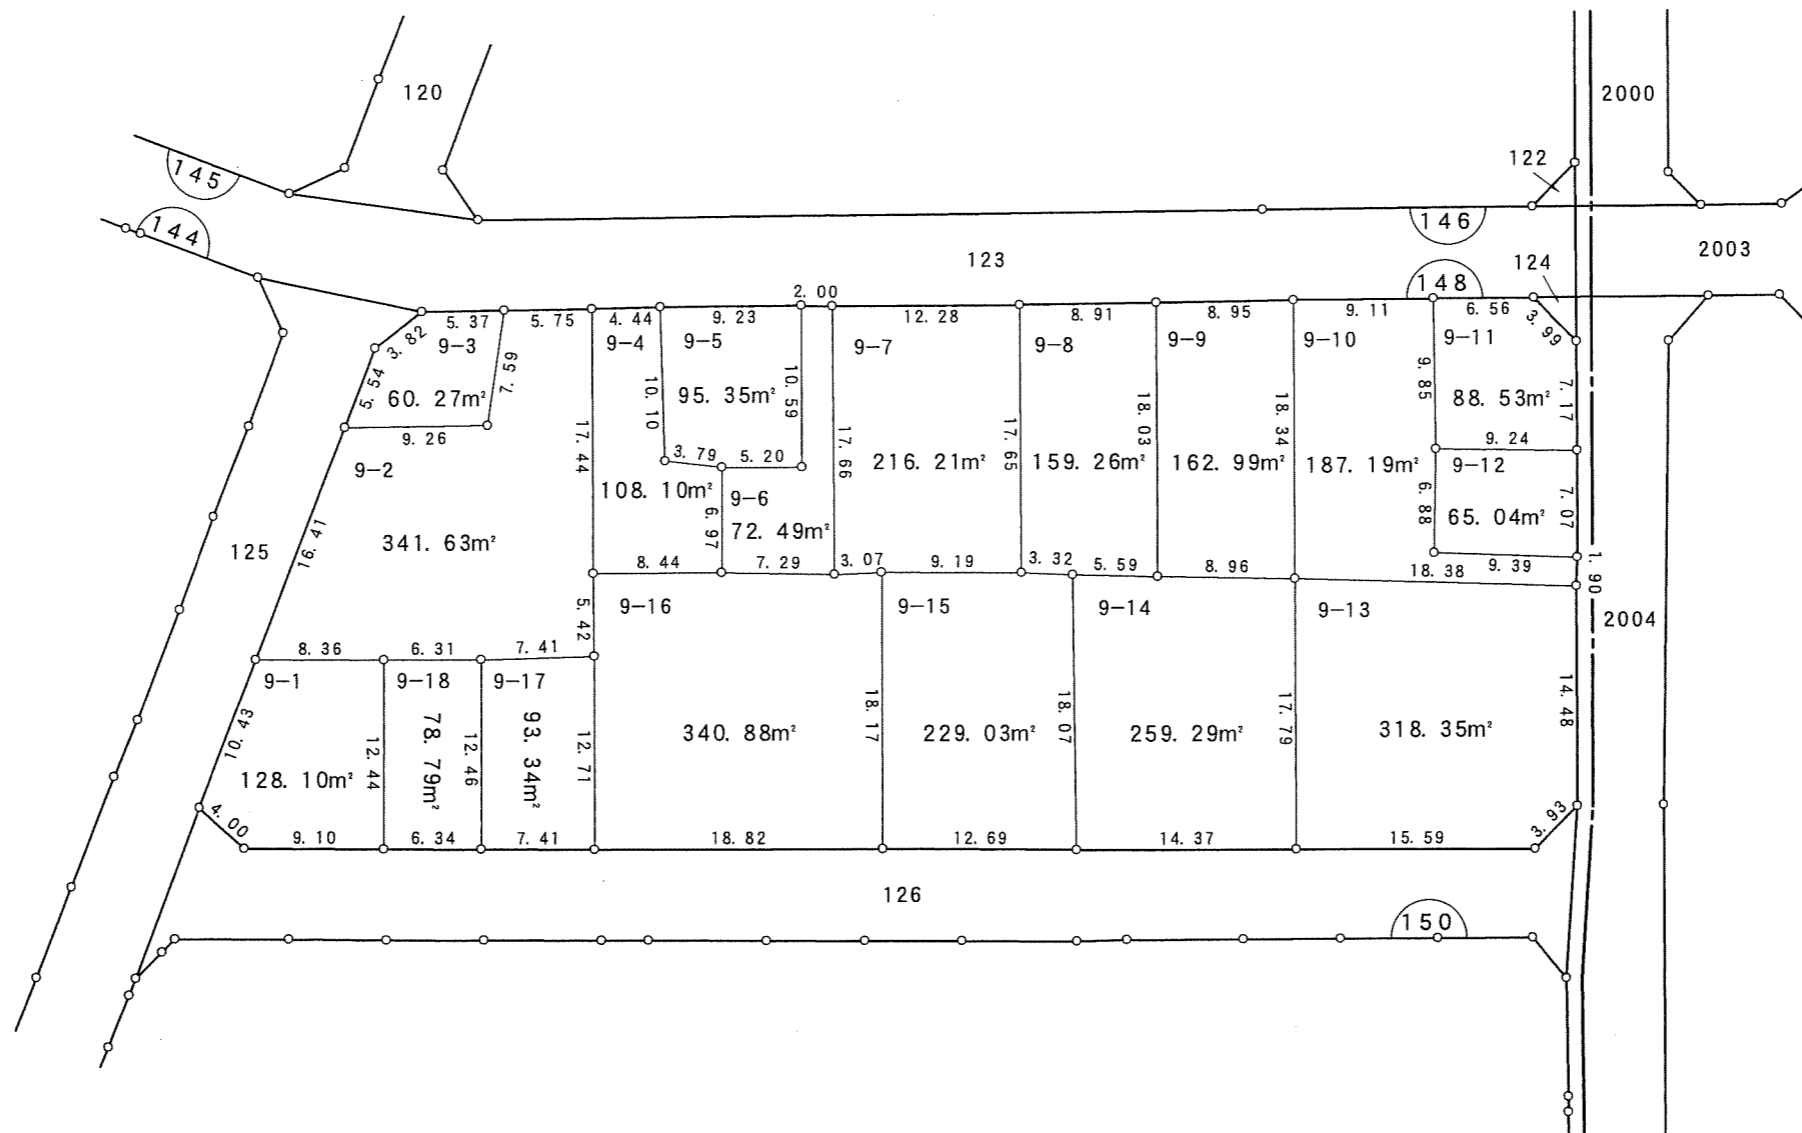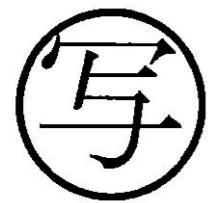

凡例	
	換地
	街区番号
	町界
10-1	地番
20.14	辺長(m)

千葉都市計画南部土地区画整理事業（第一工区）換地図


町名 白旗二丁目 街区番号 150 縮尺 1:500

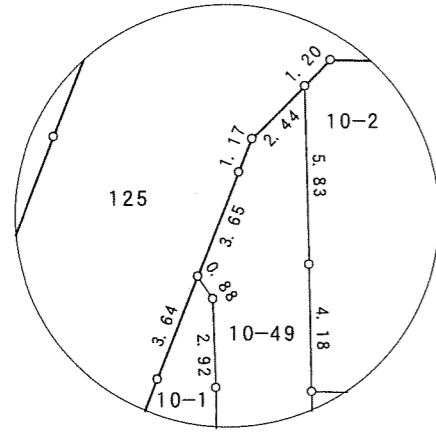

白旗二丁目

写

10-55	28.28m ²
10-56	28.82m ²
10-57	28.23m ²
10-58	29.18m ²
10-59	29.45m ²
10-60	28.48m ²


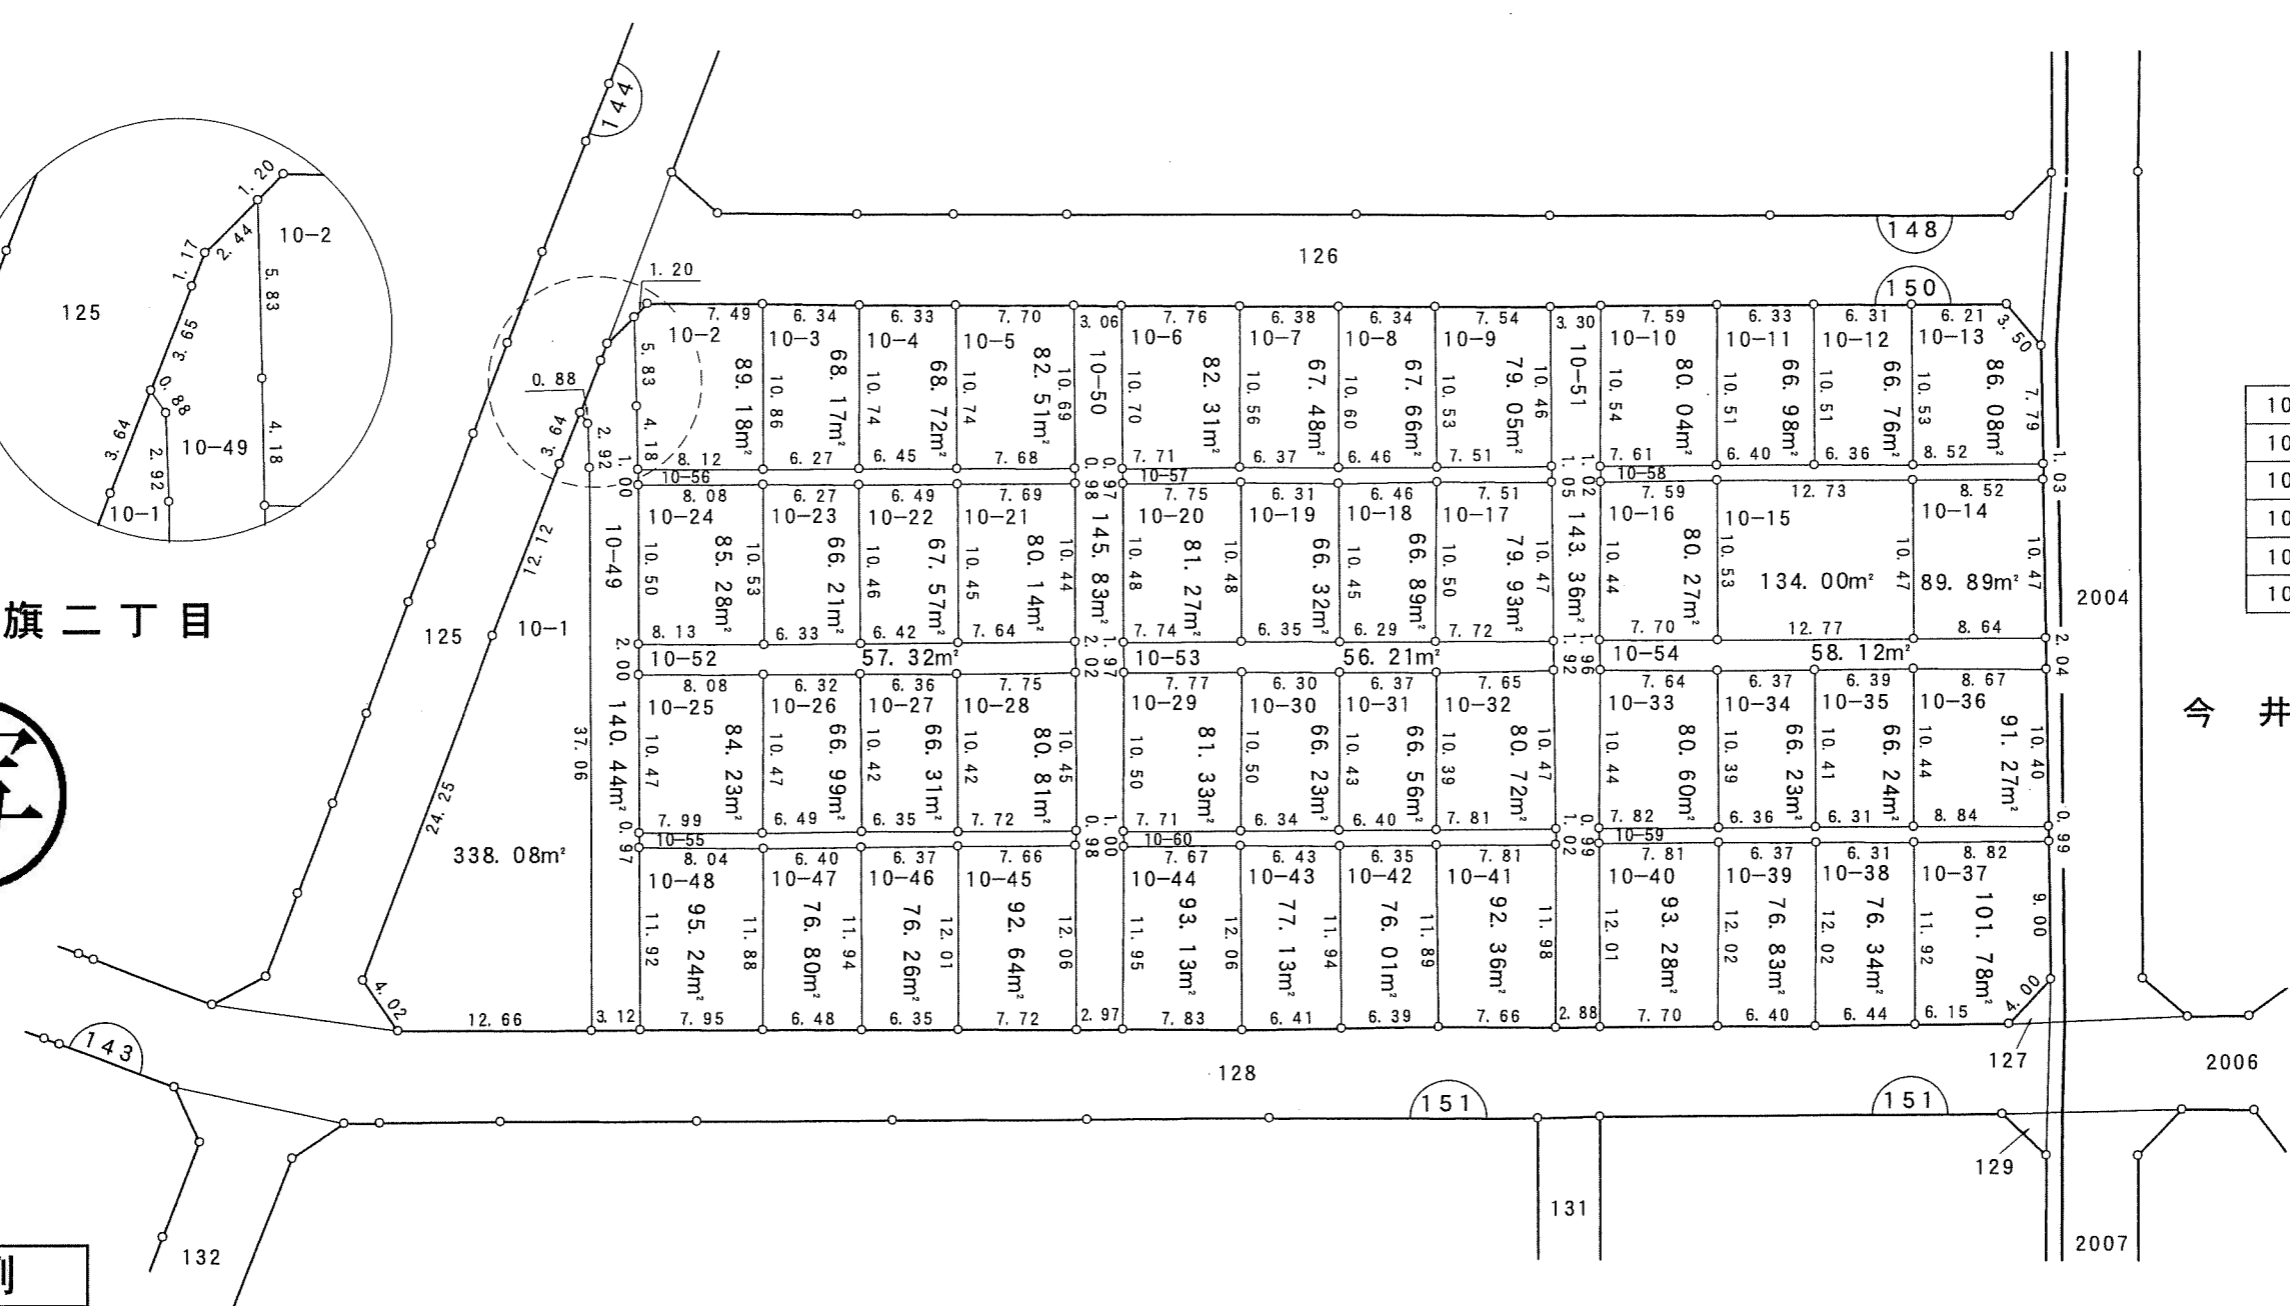


今井町

凡 例	
	換 地
	街区番号
	町 界
10-1	地 番
20.14	辺長 (m)

千葉都市計画南部土地区画整理事業（第一工区）換地図

町名	白旗二丁目	街区番号	144	縮尺	1:500
----	-------	------	-----	----	-------

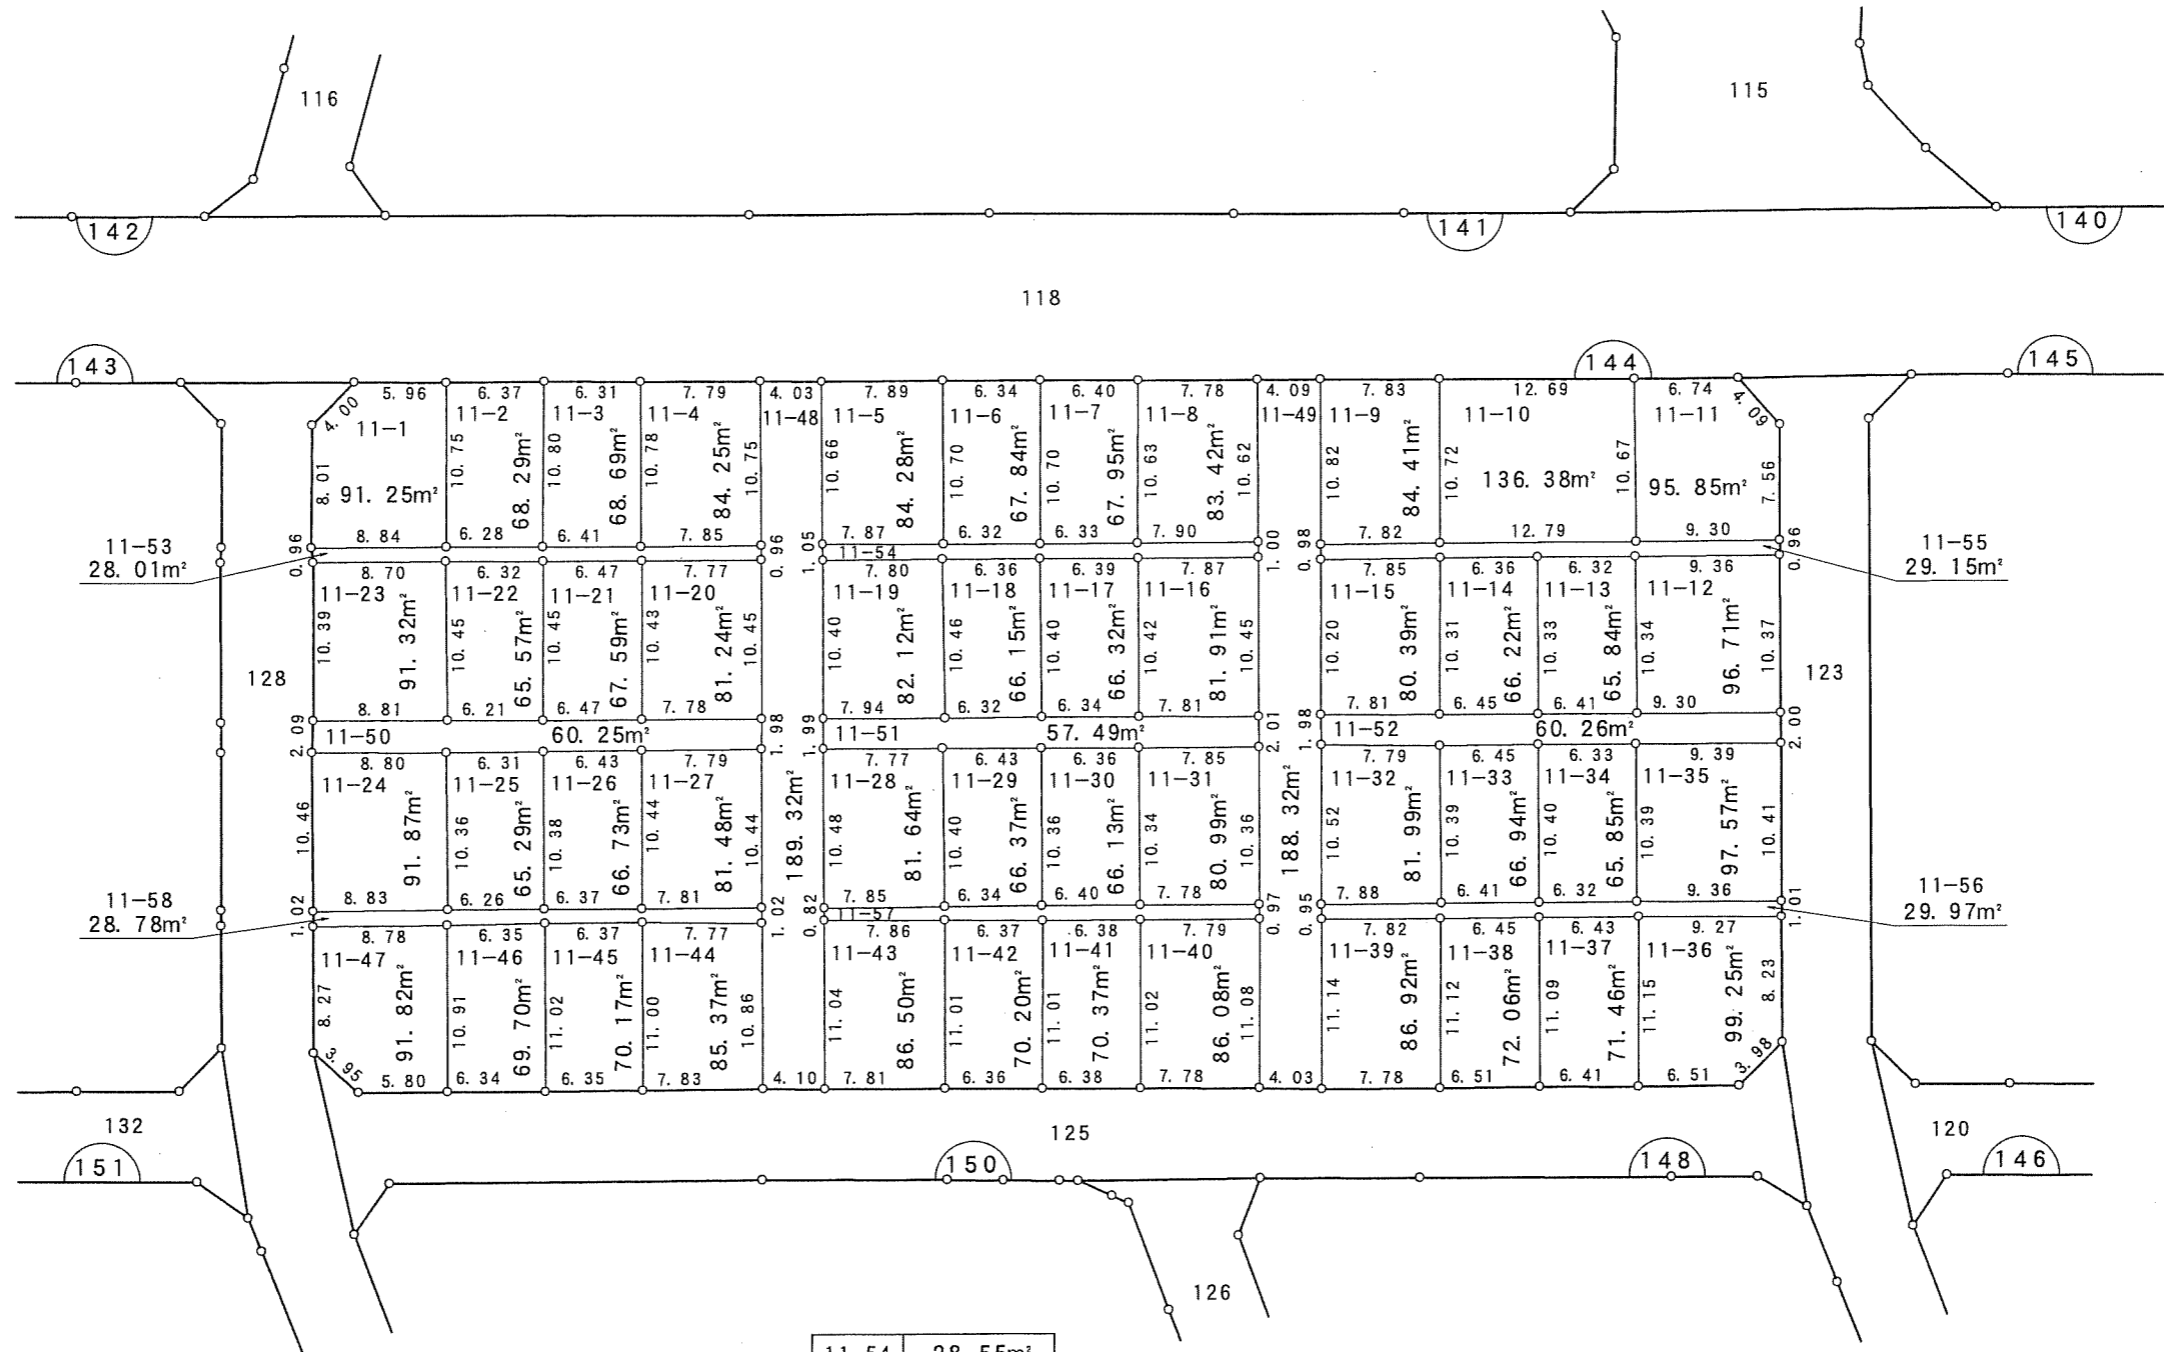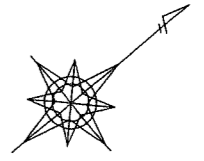



写

凡 例	
□	換地
(10)	街区番号
---	町界
10-1	地番
20.14	辺長 (m)


11-54	28.55m²
11-57	27.05m²

千葉都市計画南部土地区画整理事業（第一工区）換地図

町名 白旗二丁目 街区番号 141 縮尺 1:500

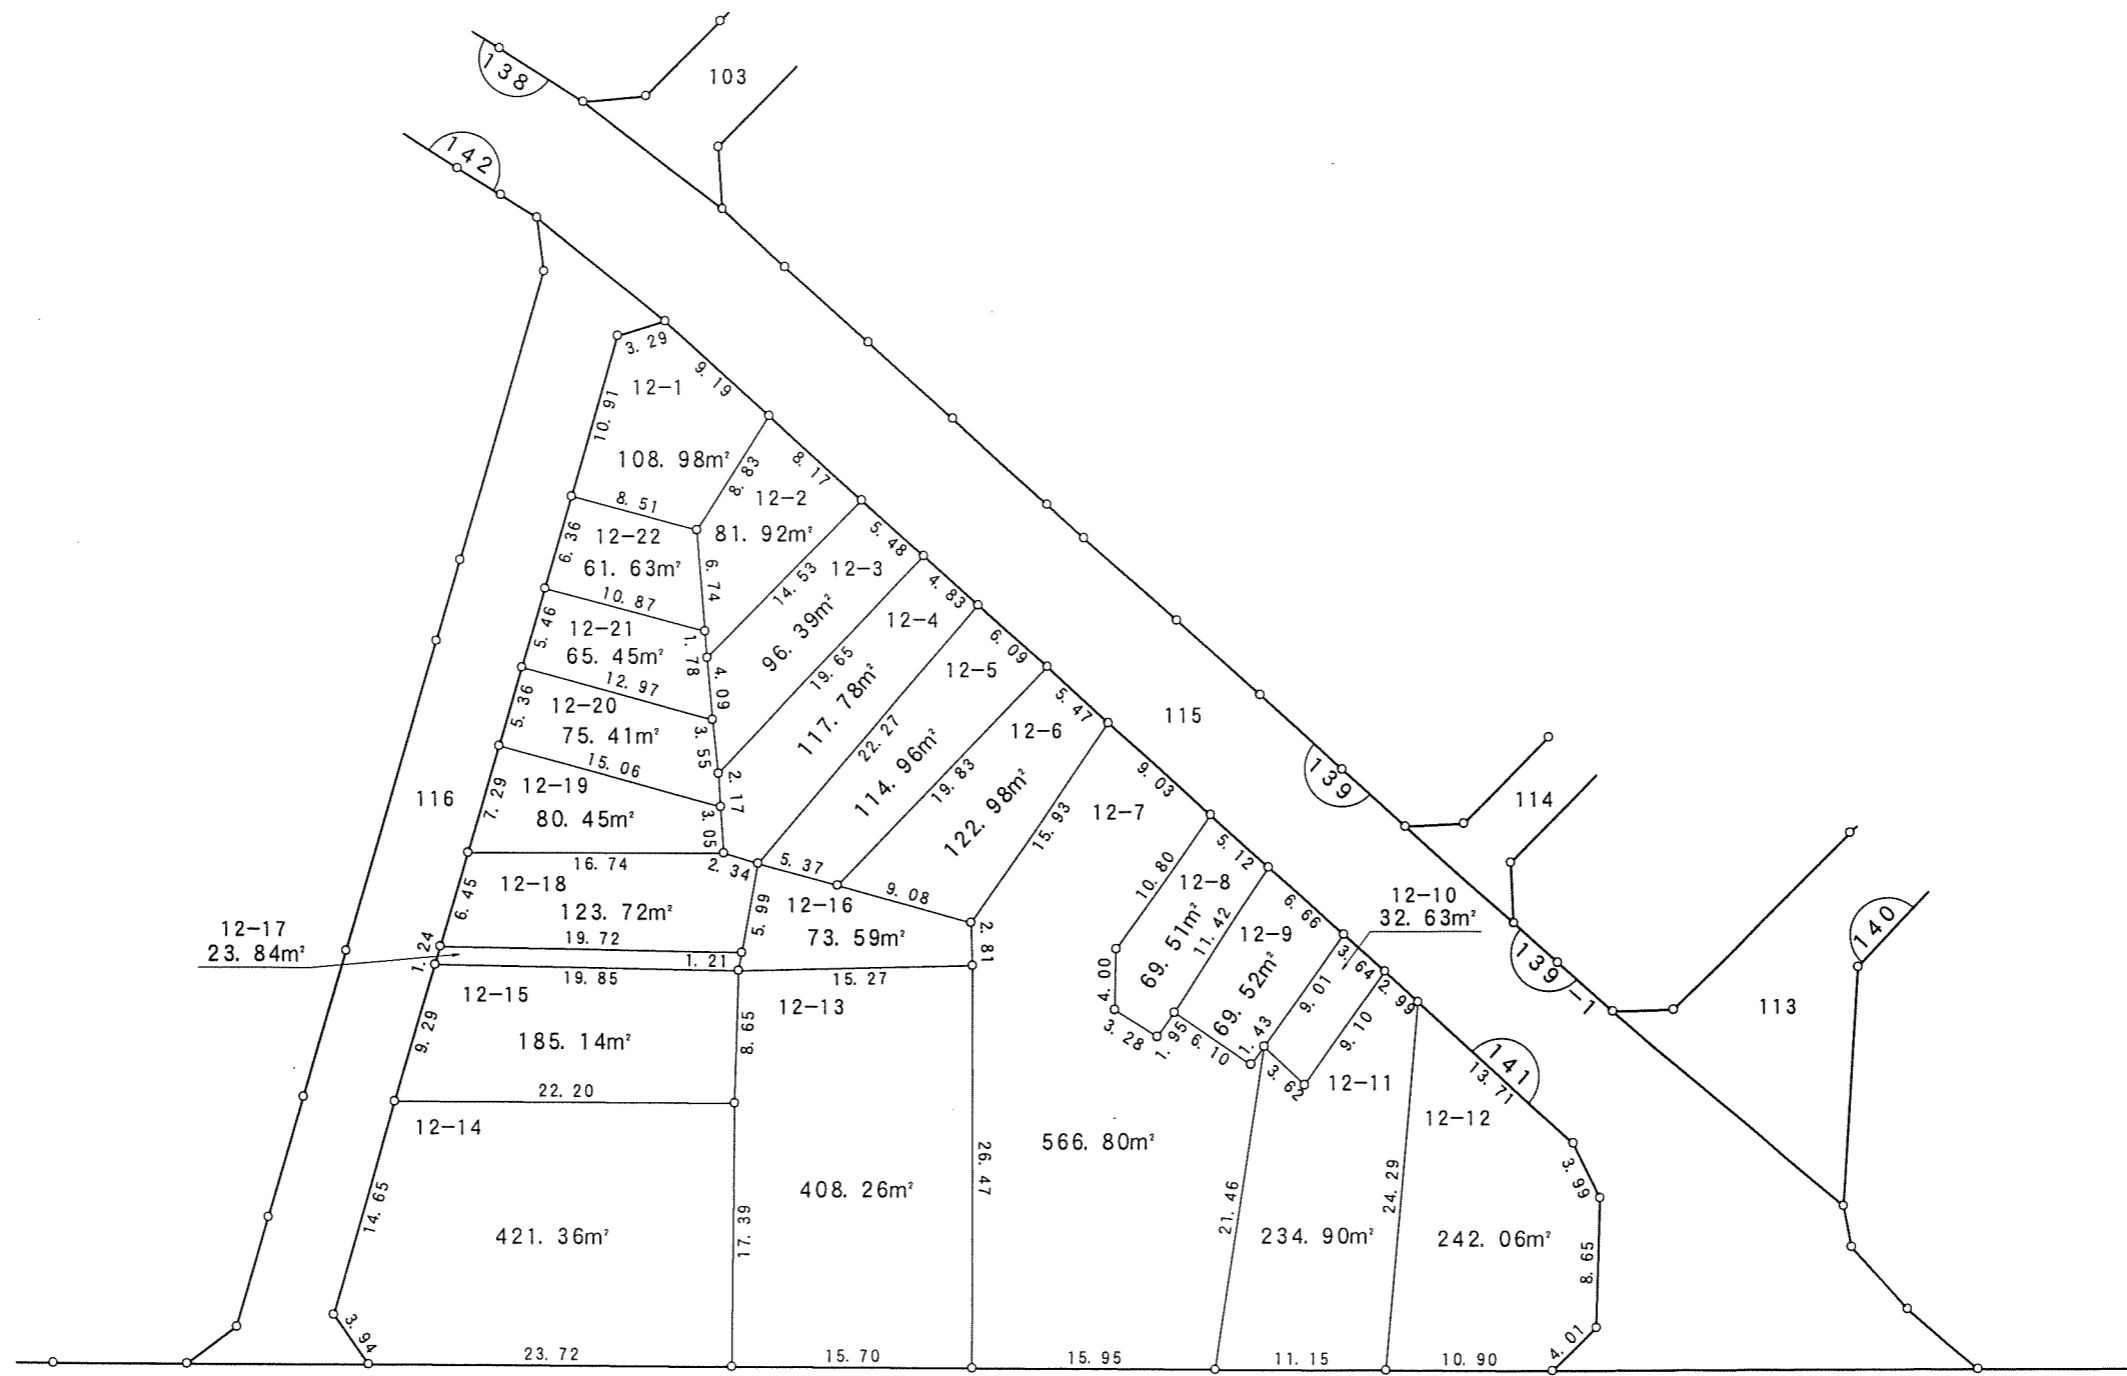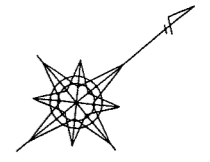



凡例	
	換地
	街区番号
	町界
10-1	地番
20.14	辺長 (m)

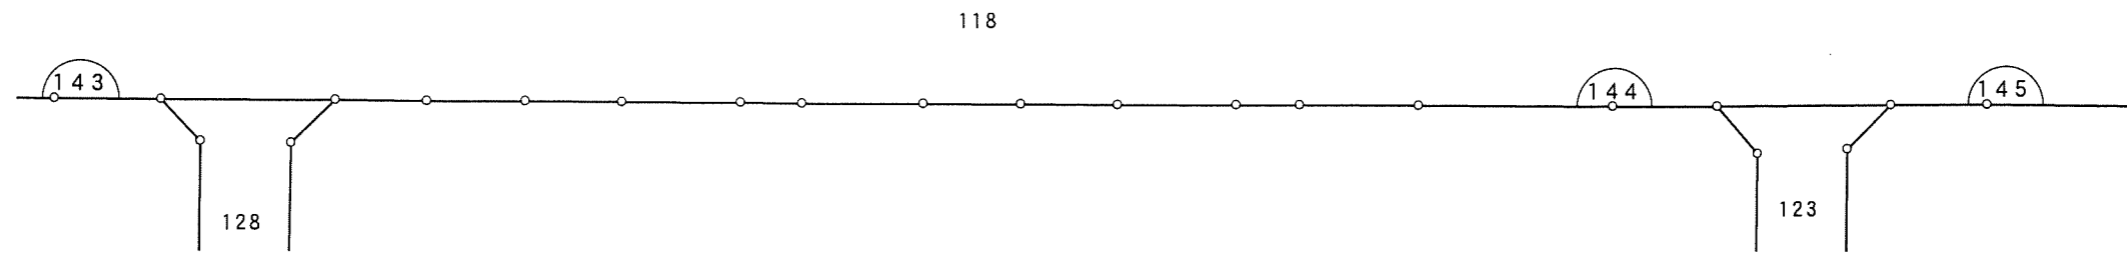

千葉市

千葉都市計画南部土地区画整理事業（第一工区）換地図

町名 白旗二丁目 街区番号 139 縮尺 1:500

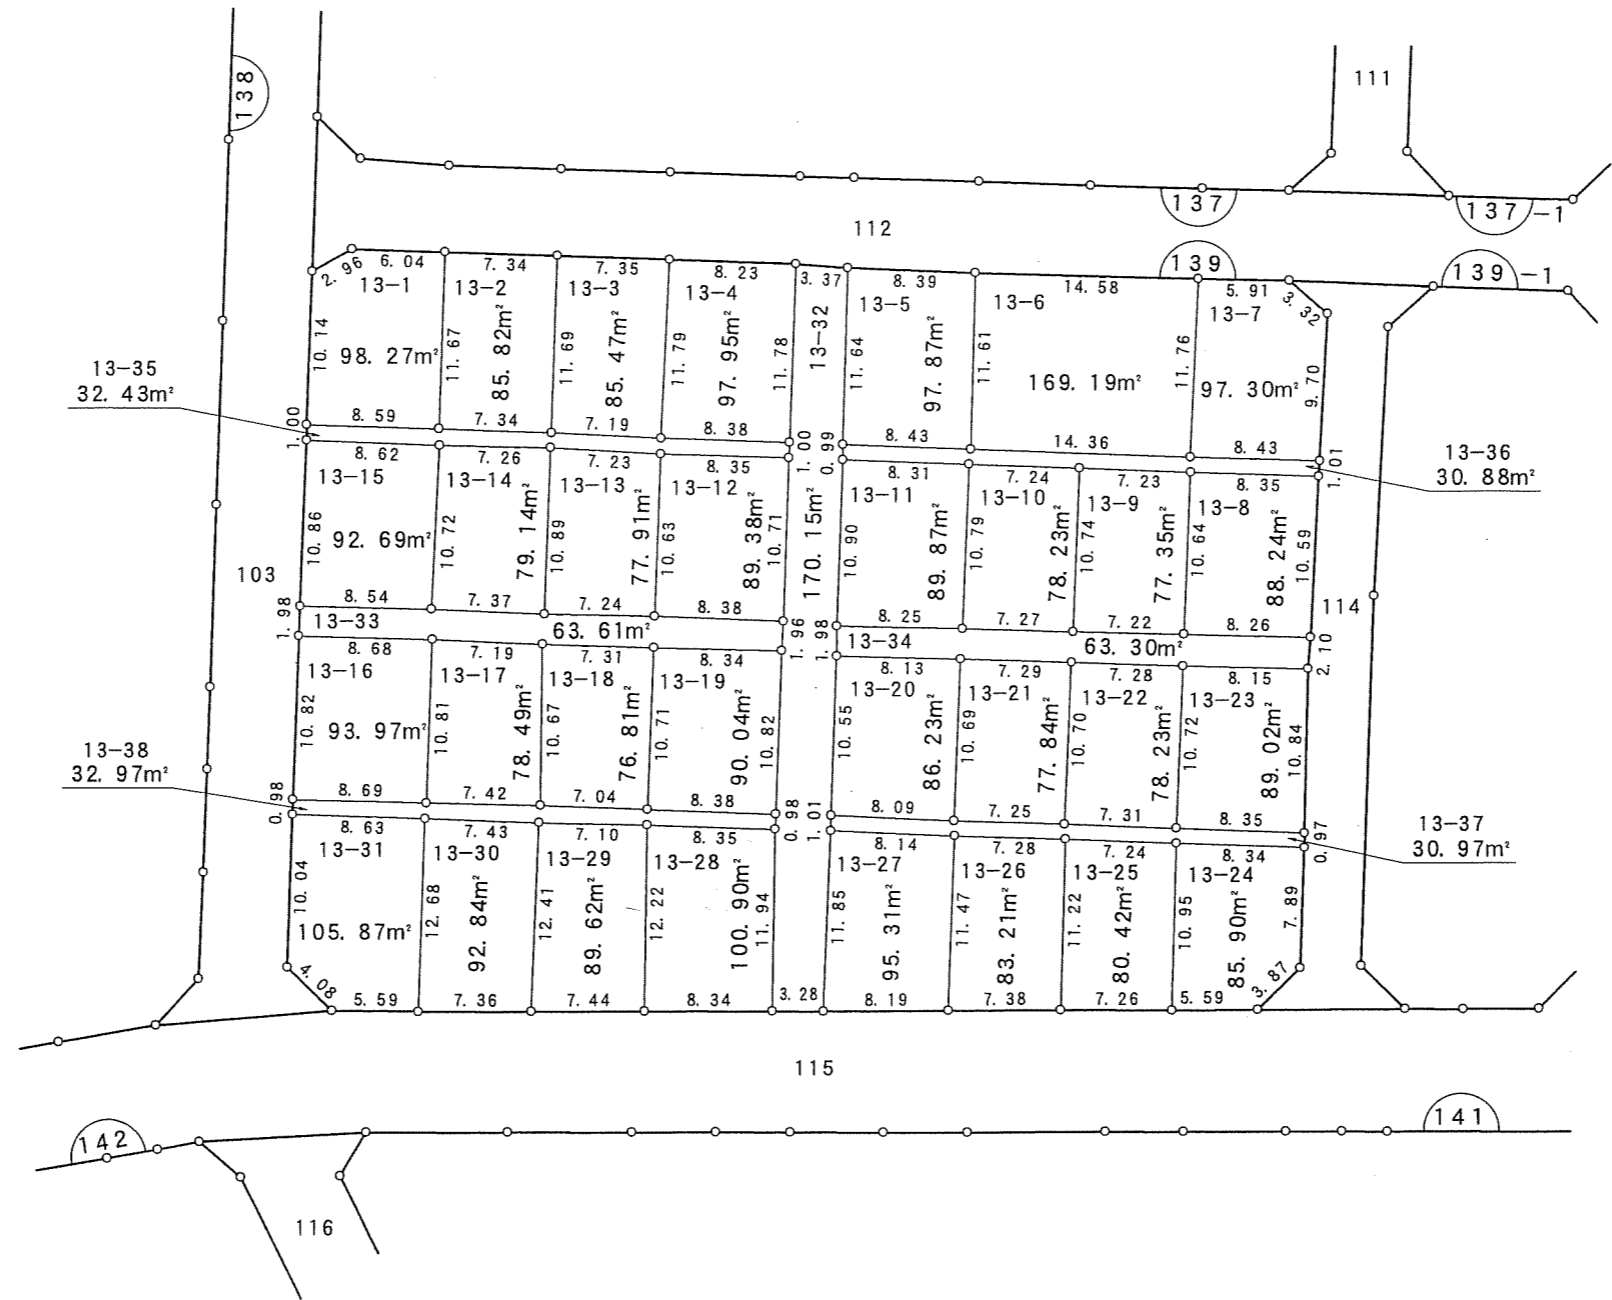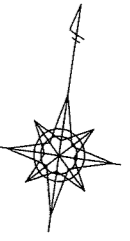


写

凡 例	
	換 地
	街区番号
	町 界
10-1	地 番
20.14	辺長 (m)

千葉都市計画南部土地区画整理事業（第一工区）換地図



町名	白旗二丁目	街区番号	137	縮尺	1:500
----	-------	------	-----	----	-------

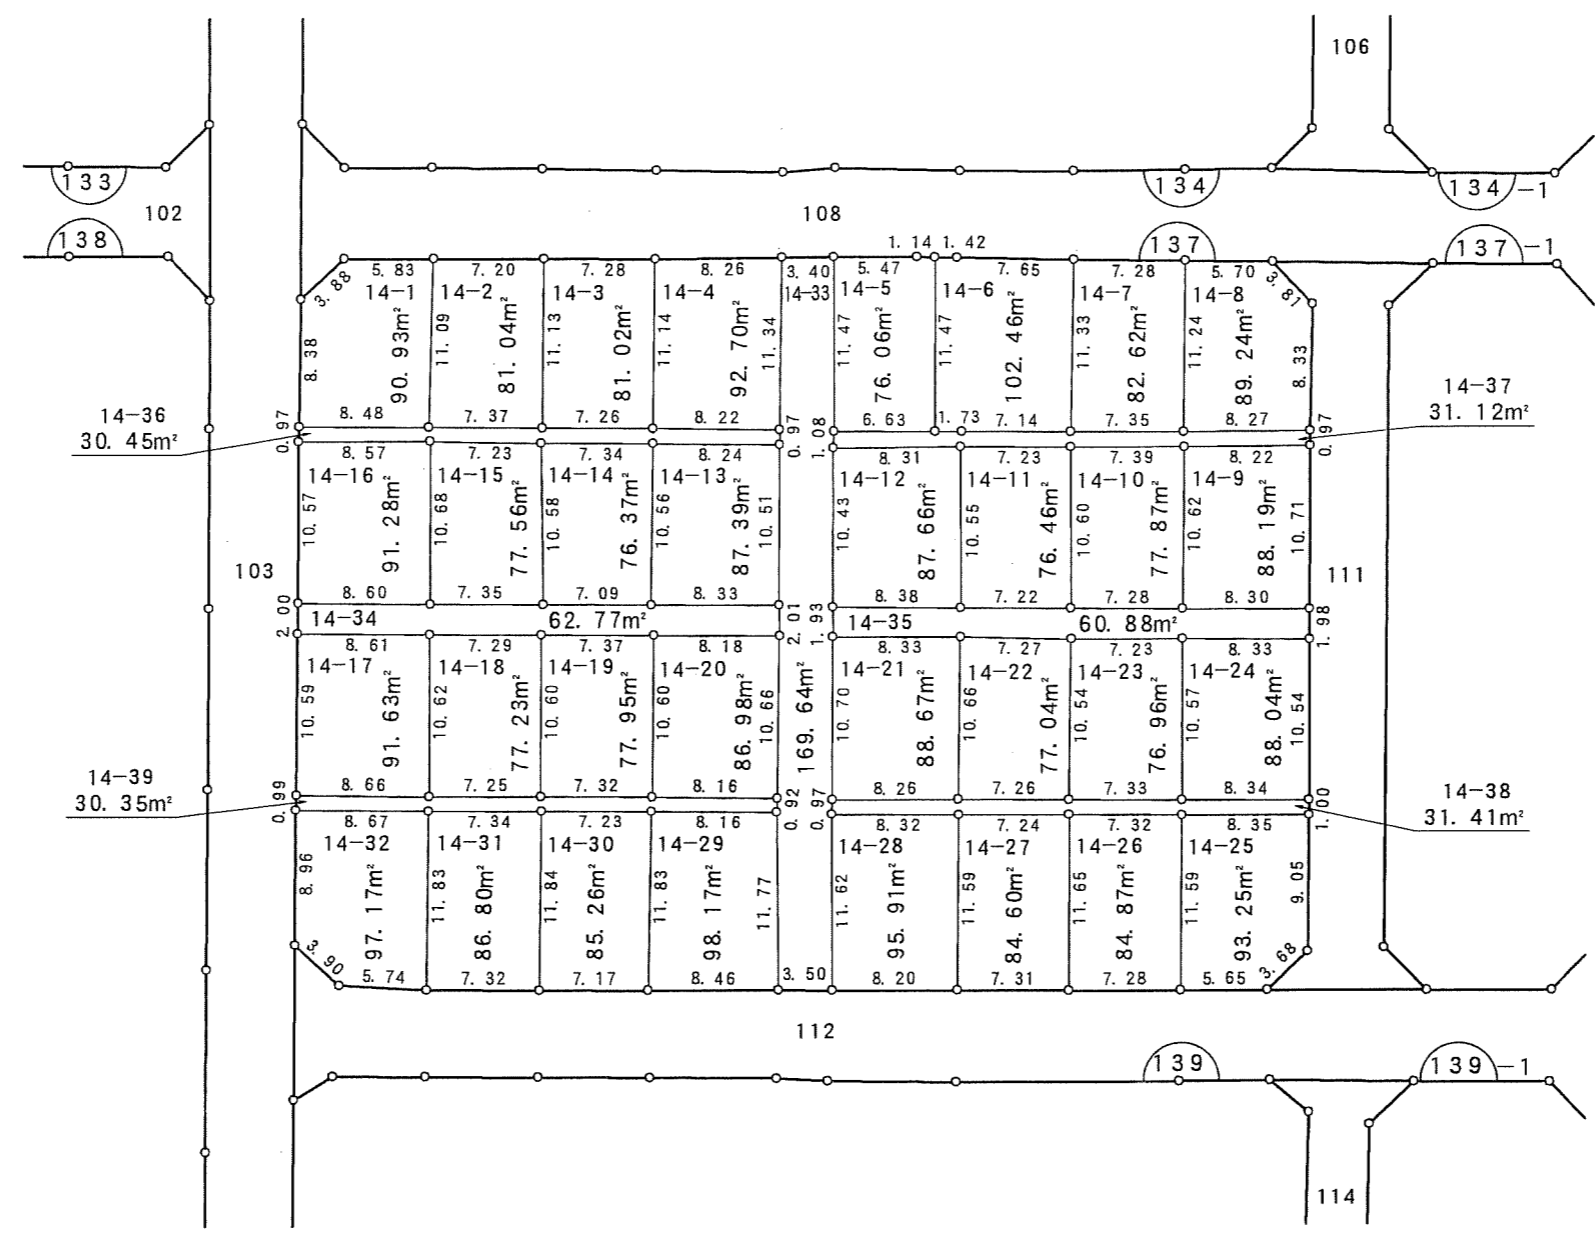

凡 例	
□	換地
(10)	街区番号
---	町界
10-1	地番
20.14	辺長 (m)

千葉都市計画南部土地区画整理事業（第一工区）換地図

町名 白旗二丁目 街区番号 134 縮尺 1:500

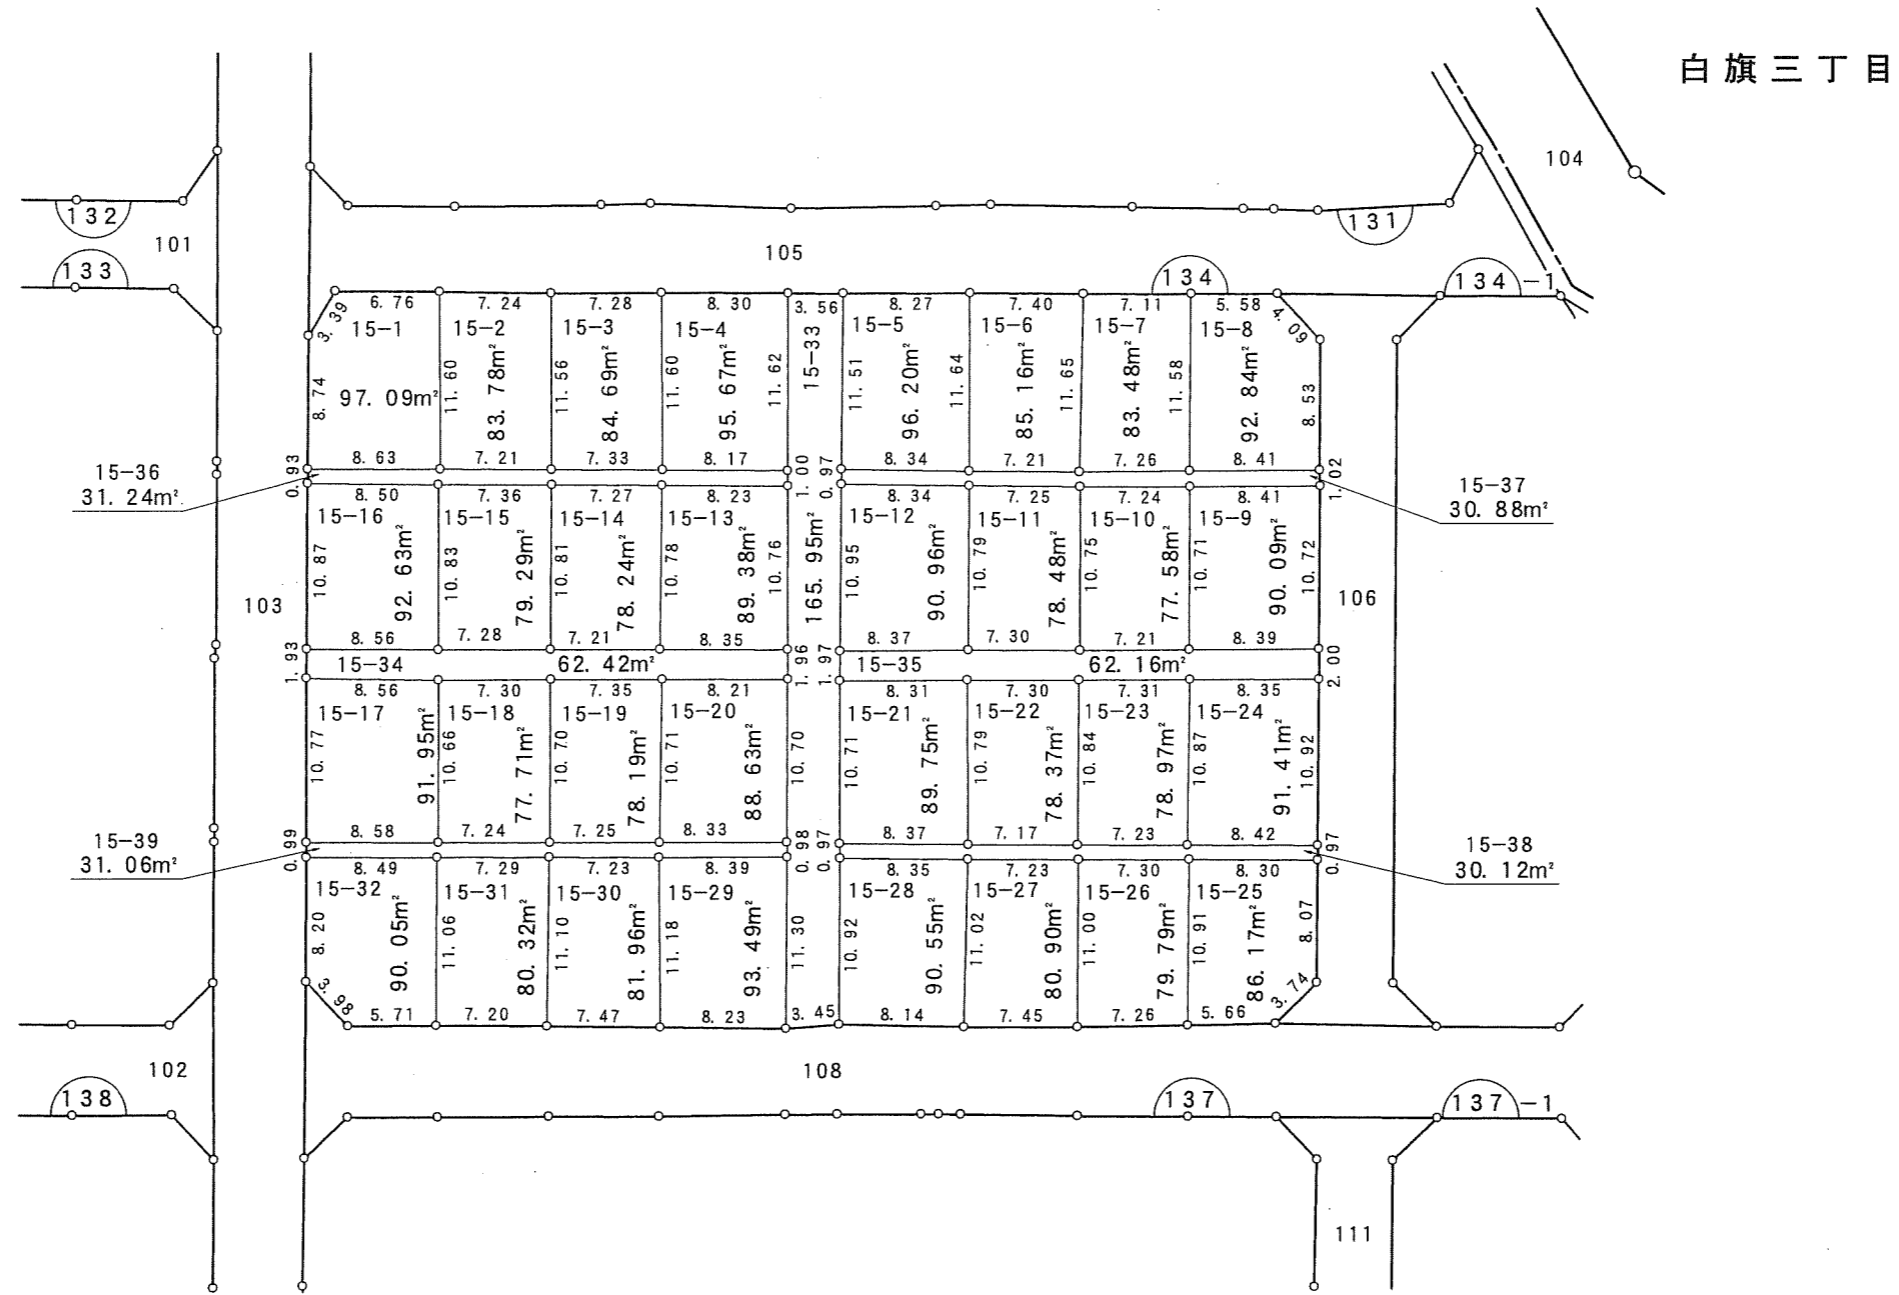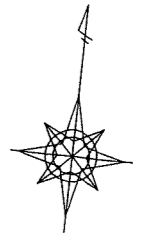


写


凡 例	
	換 地
	街区番号
	町 界
10-1	地 番
20.14	辺長 (m)

千葉都市計画南部土地区画整理事業（第一工区）換地図

町名	白旗二丁目	街区番号	132	縮尺	1:500
----	-------	------	-----	----	-------

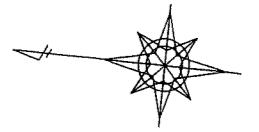

白旗二丁目

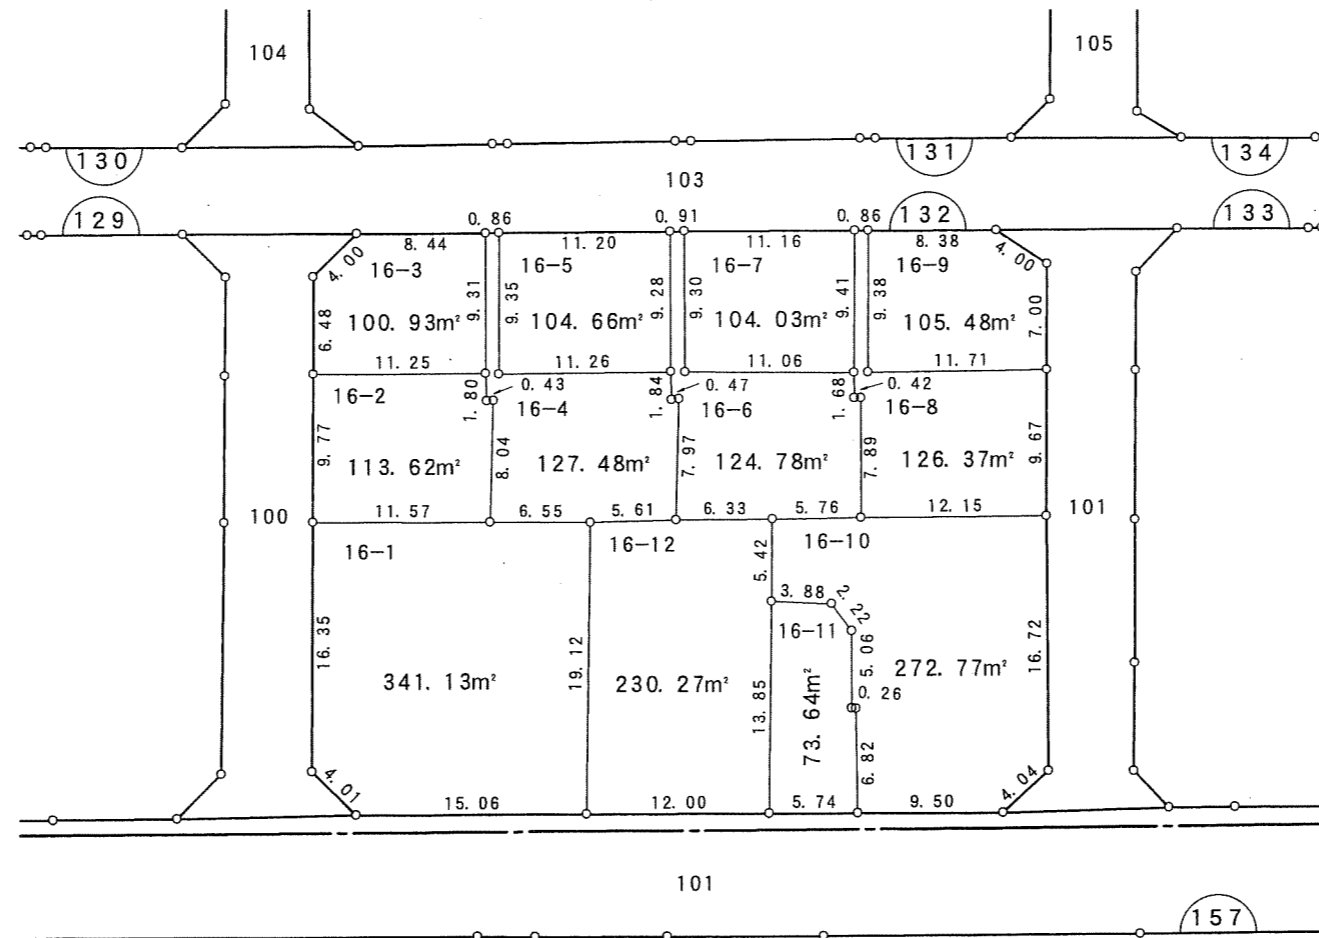


白旗一丁目

写



凡例	
	換地
	街区番号
	町界
10-1	地番
20.14	辺長 (m)

千葉都市計画南部土地区画整理事業（第一工区）換地図

町名	白旗二丁目	街区番号	133	縮尺	1:500
----	-------	------	-----	----	-------

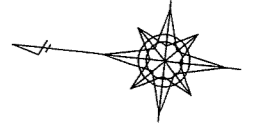

白旗二丁目


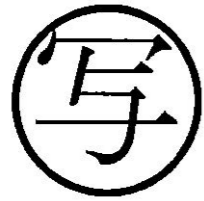
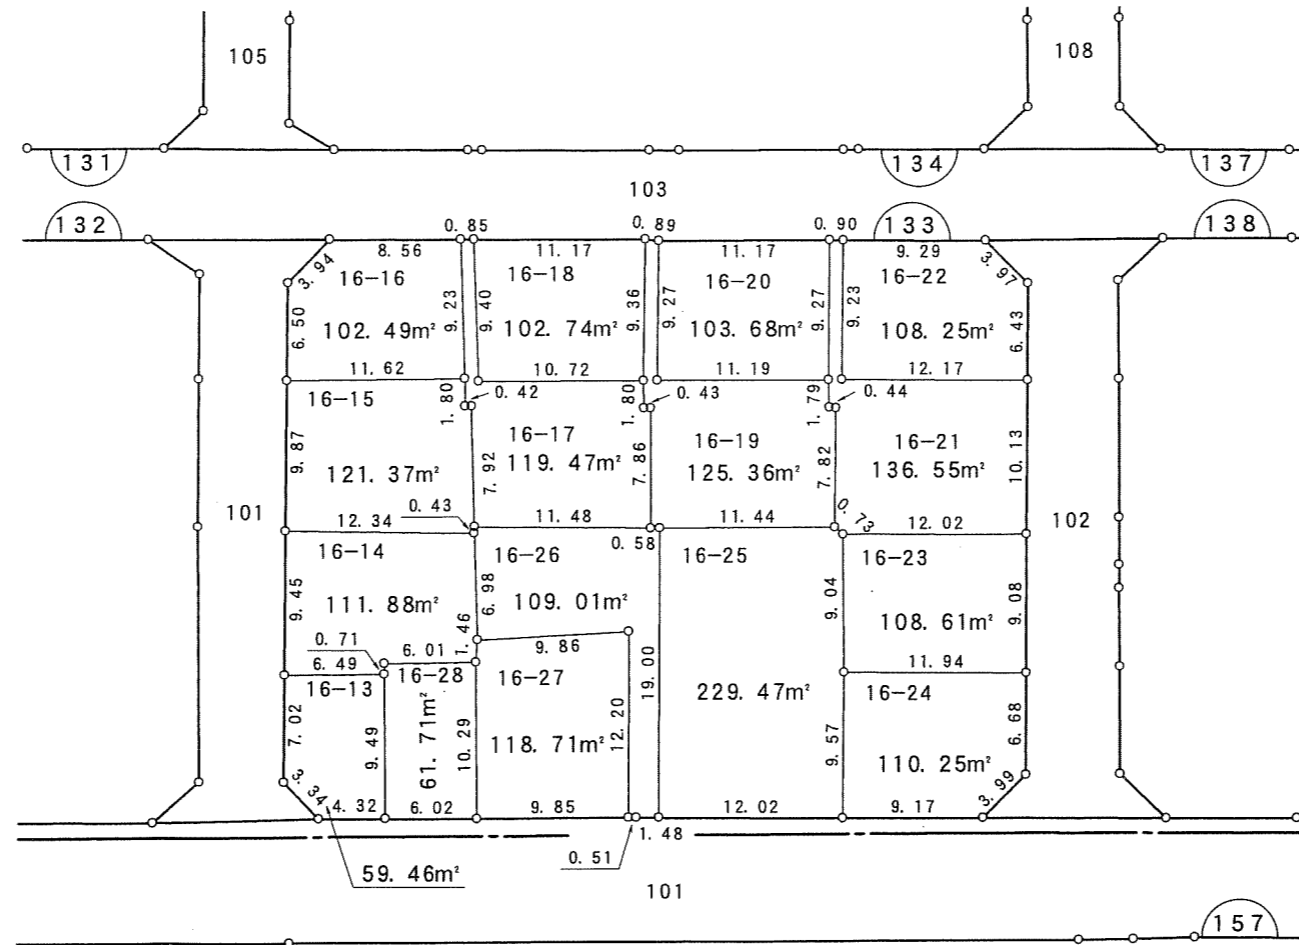


白旗一丁目

凡例	
	換地
	街区番号
	町界
10-1	地番
20.14	辺長(m)

千葉都市計画南部土地区画整理事業（第一工区）換地図




町名	白旗二丁目	街区番号	134-1	縮尺	1:500
----	-------	------	-------	----	-------

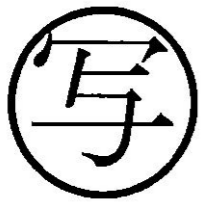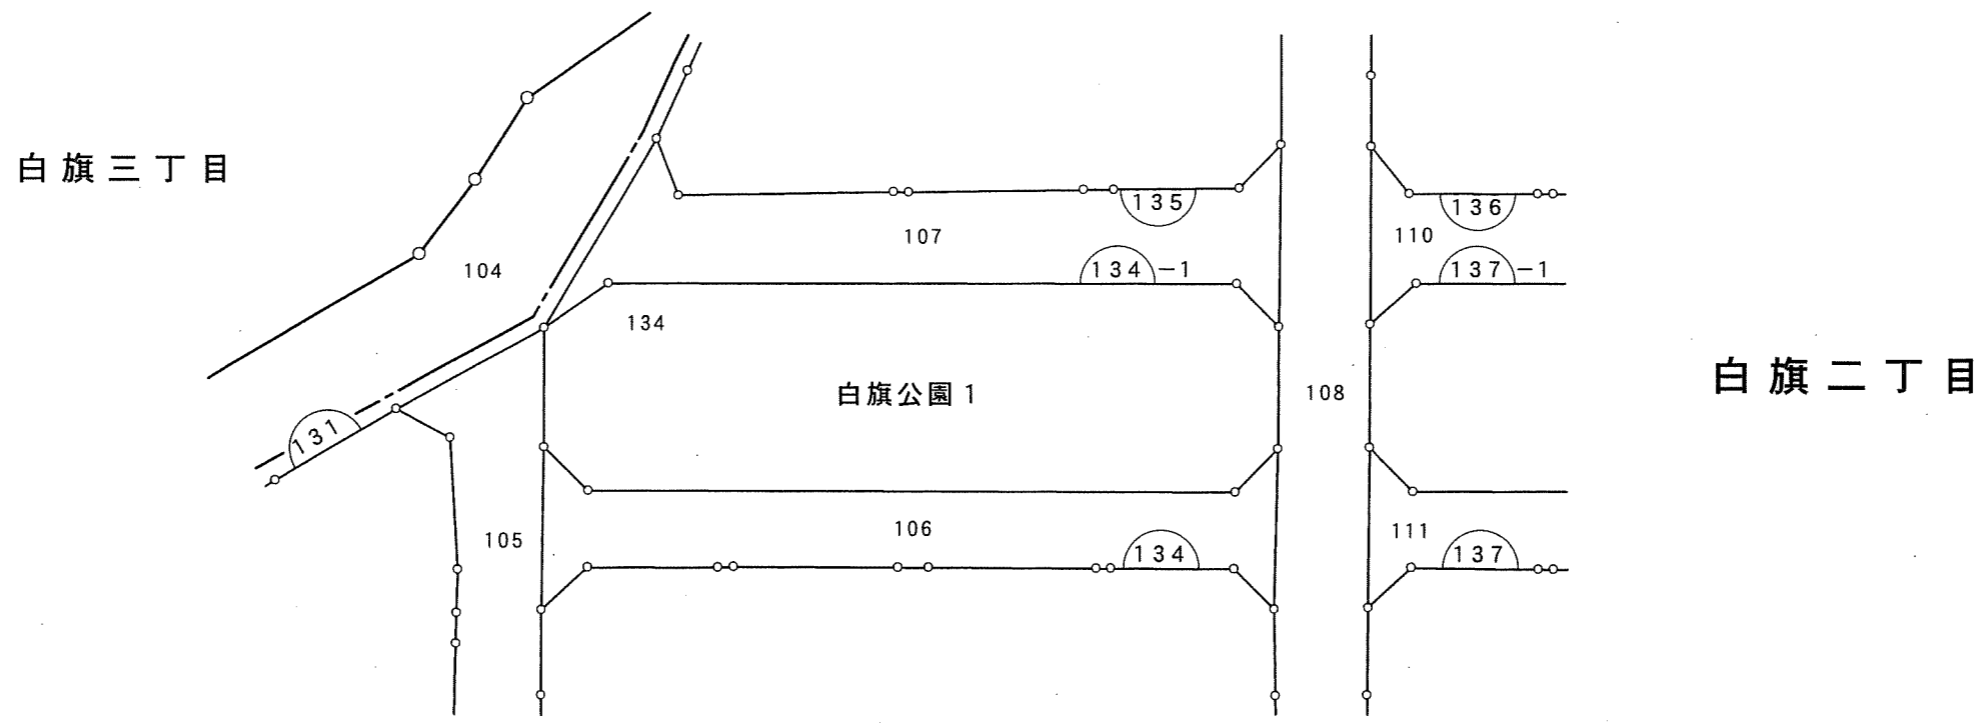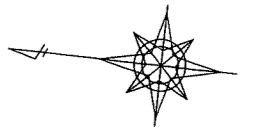

凡例	
	換地
	街区番号
	町界
10-1	地番
20.14	辺長 (m)

千葉都市計画南部土地区画整理事業（第一工区）換地図


町名	白旗二丁目	街区番号	137-1	縮尺	1:500
----	-------	------	-------	----	-------

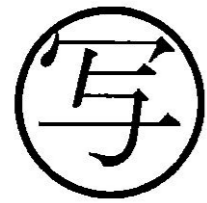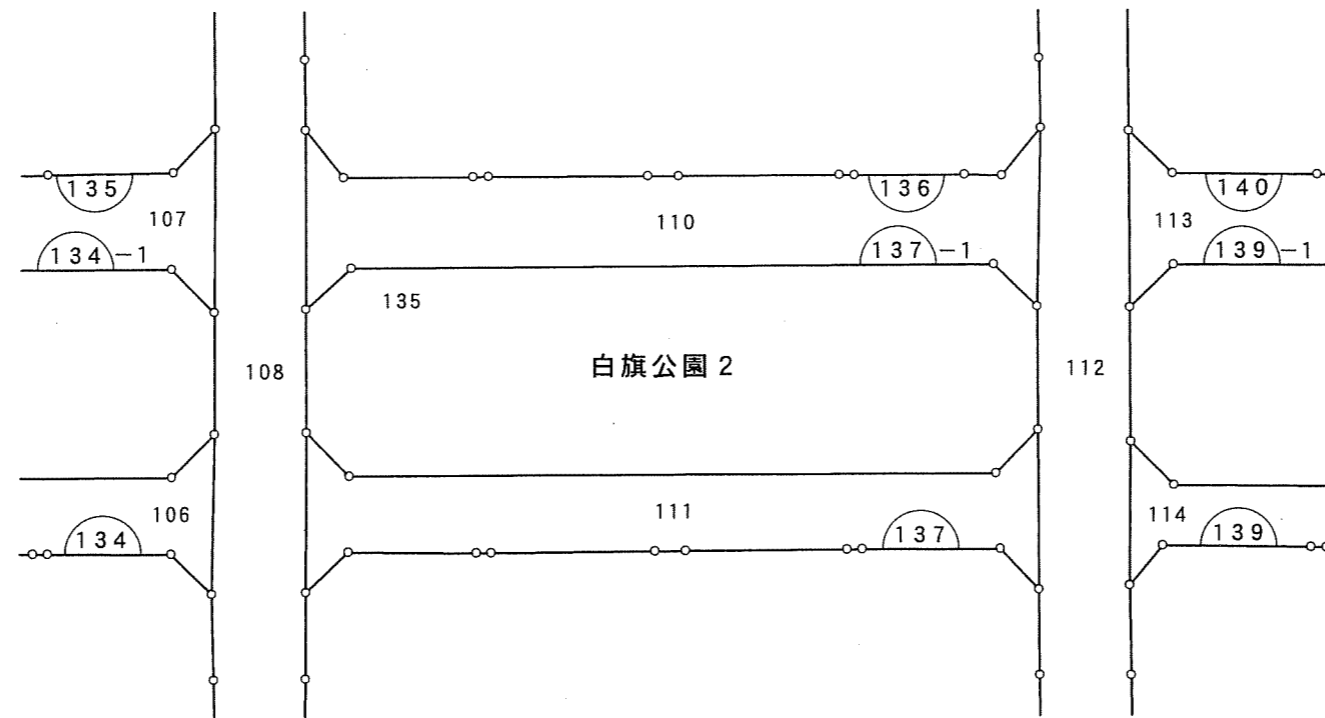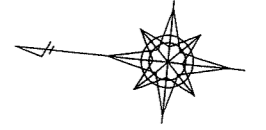



凡例	
	換地
	街区番号
	町界
10-1	地番
20.14	辺長(m)

千葉都市計画南部土地区画整理事業（第一工区）換地図

町名	白旗二丁目	街区番号	138	縮尺	1:500
----	-------	------	-----	----	-------

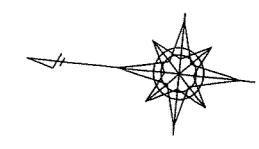


白旗二丁目

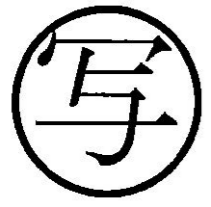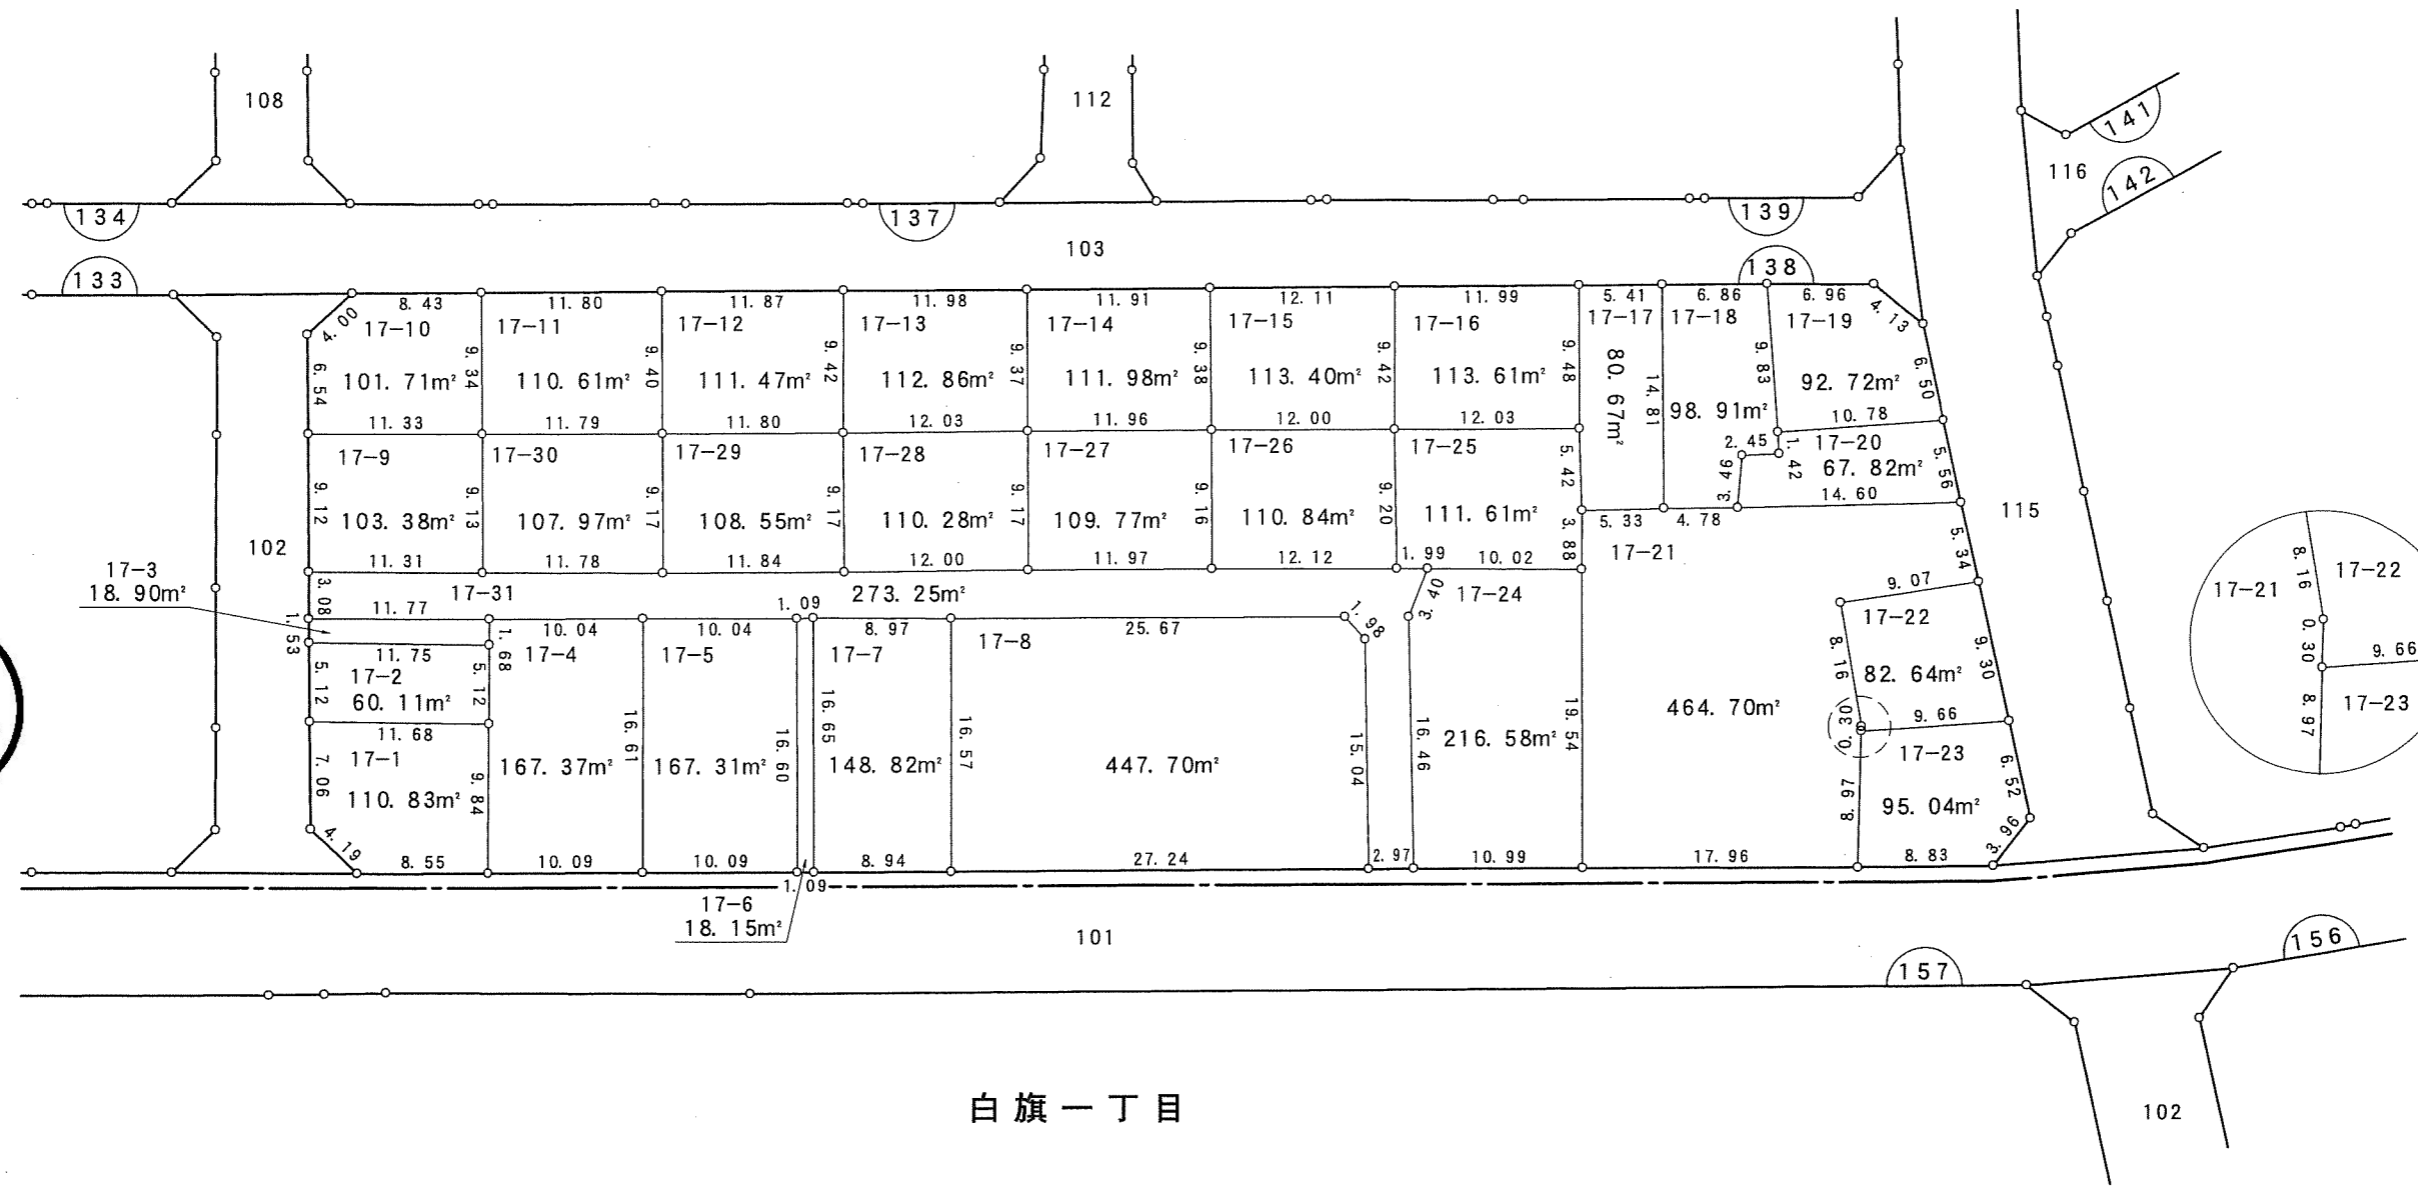



凡例	
	換地
	街区番号
	町界
10-1	地番
20.14	辺長 (m)

千葉都市計画南部土地区画整理事業（第一工区）換地図

町名 白旗二丁目 街区番号 142 縮尺 1:500

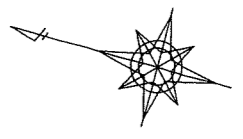

白旗二丁目


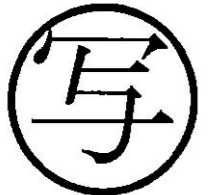
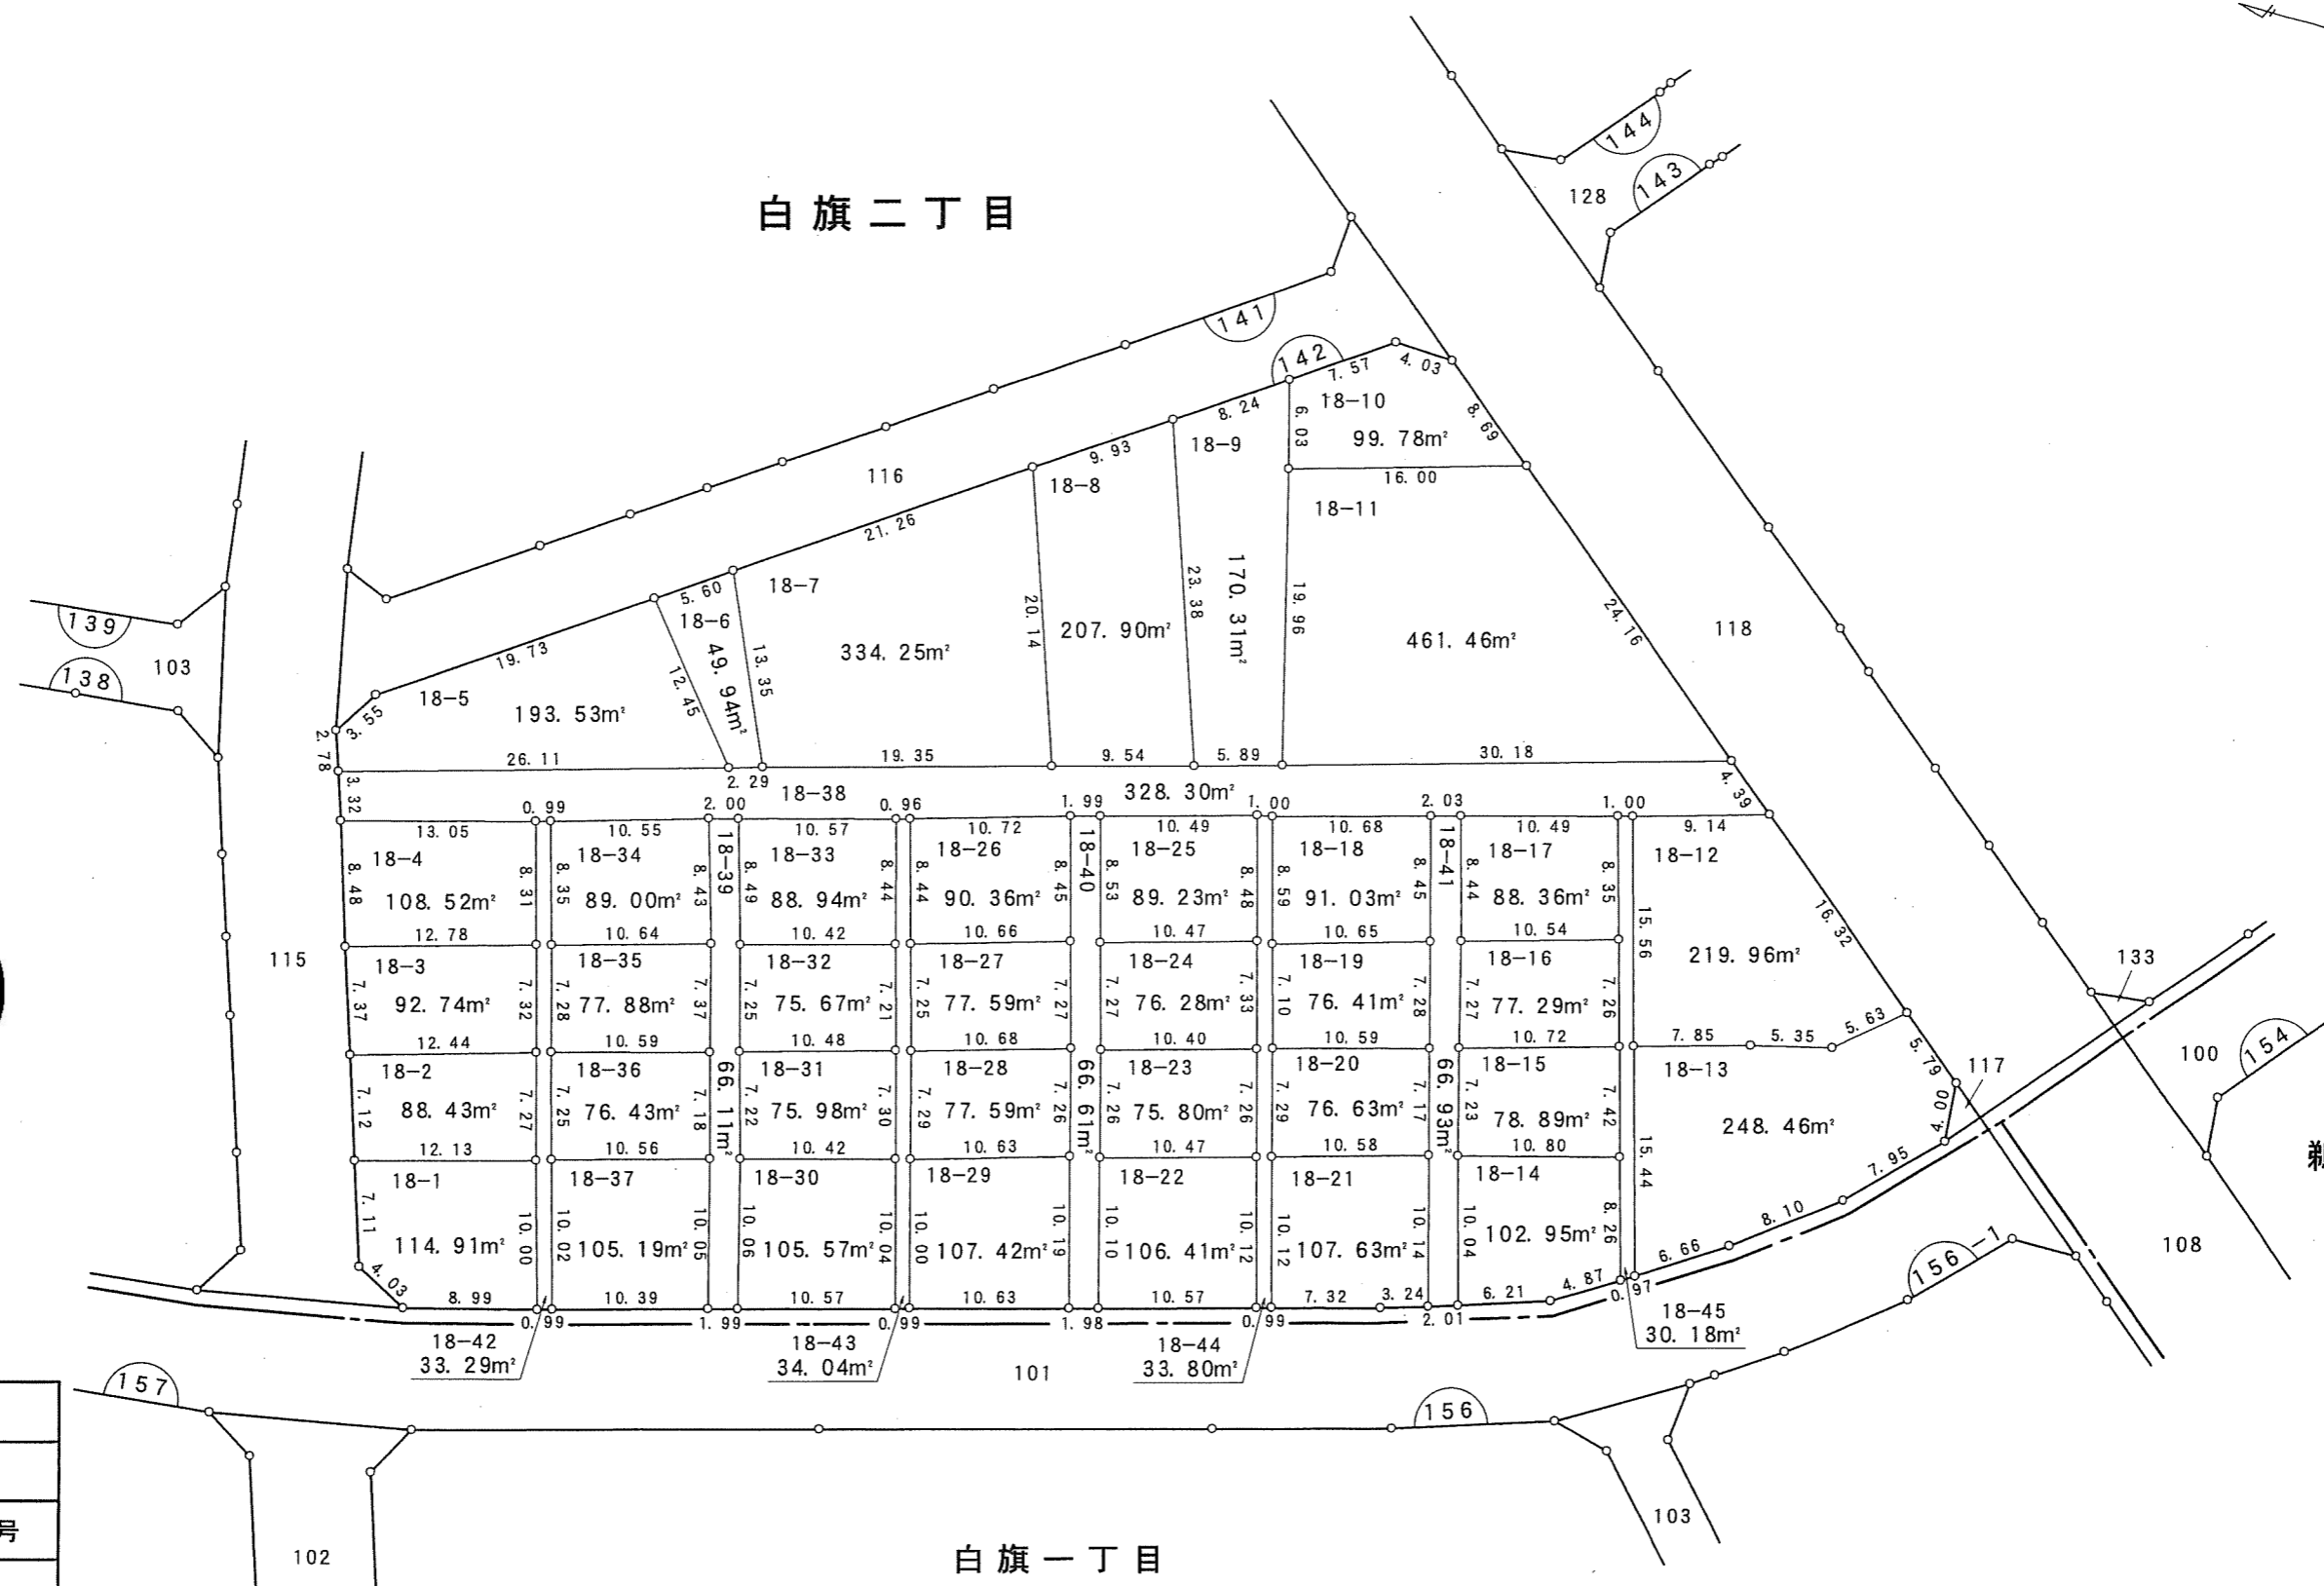


凡 例	
	換 地
	街区番号
	町 界
10-1	地 番
20.14	辺長 (m)

千葉市

千葉都市計画南部土地区画整理事業（第一工区）換地図


町名 白旗二丁目 街区番号 143 縮尺 1:500

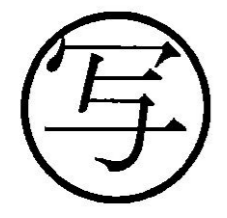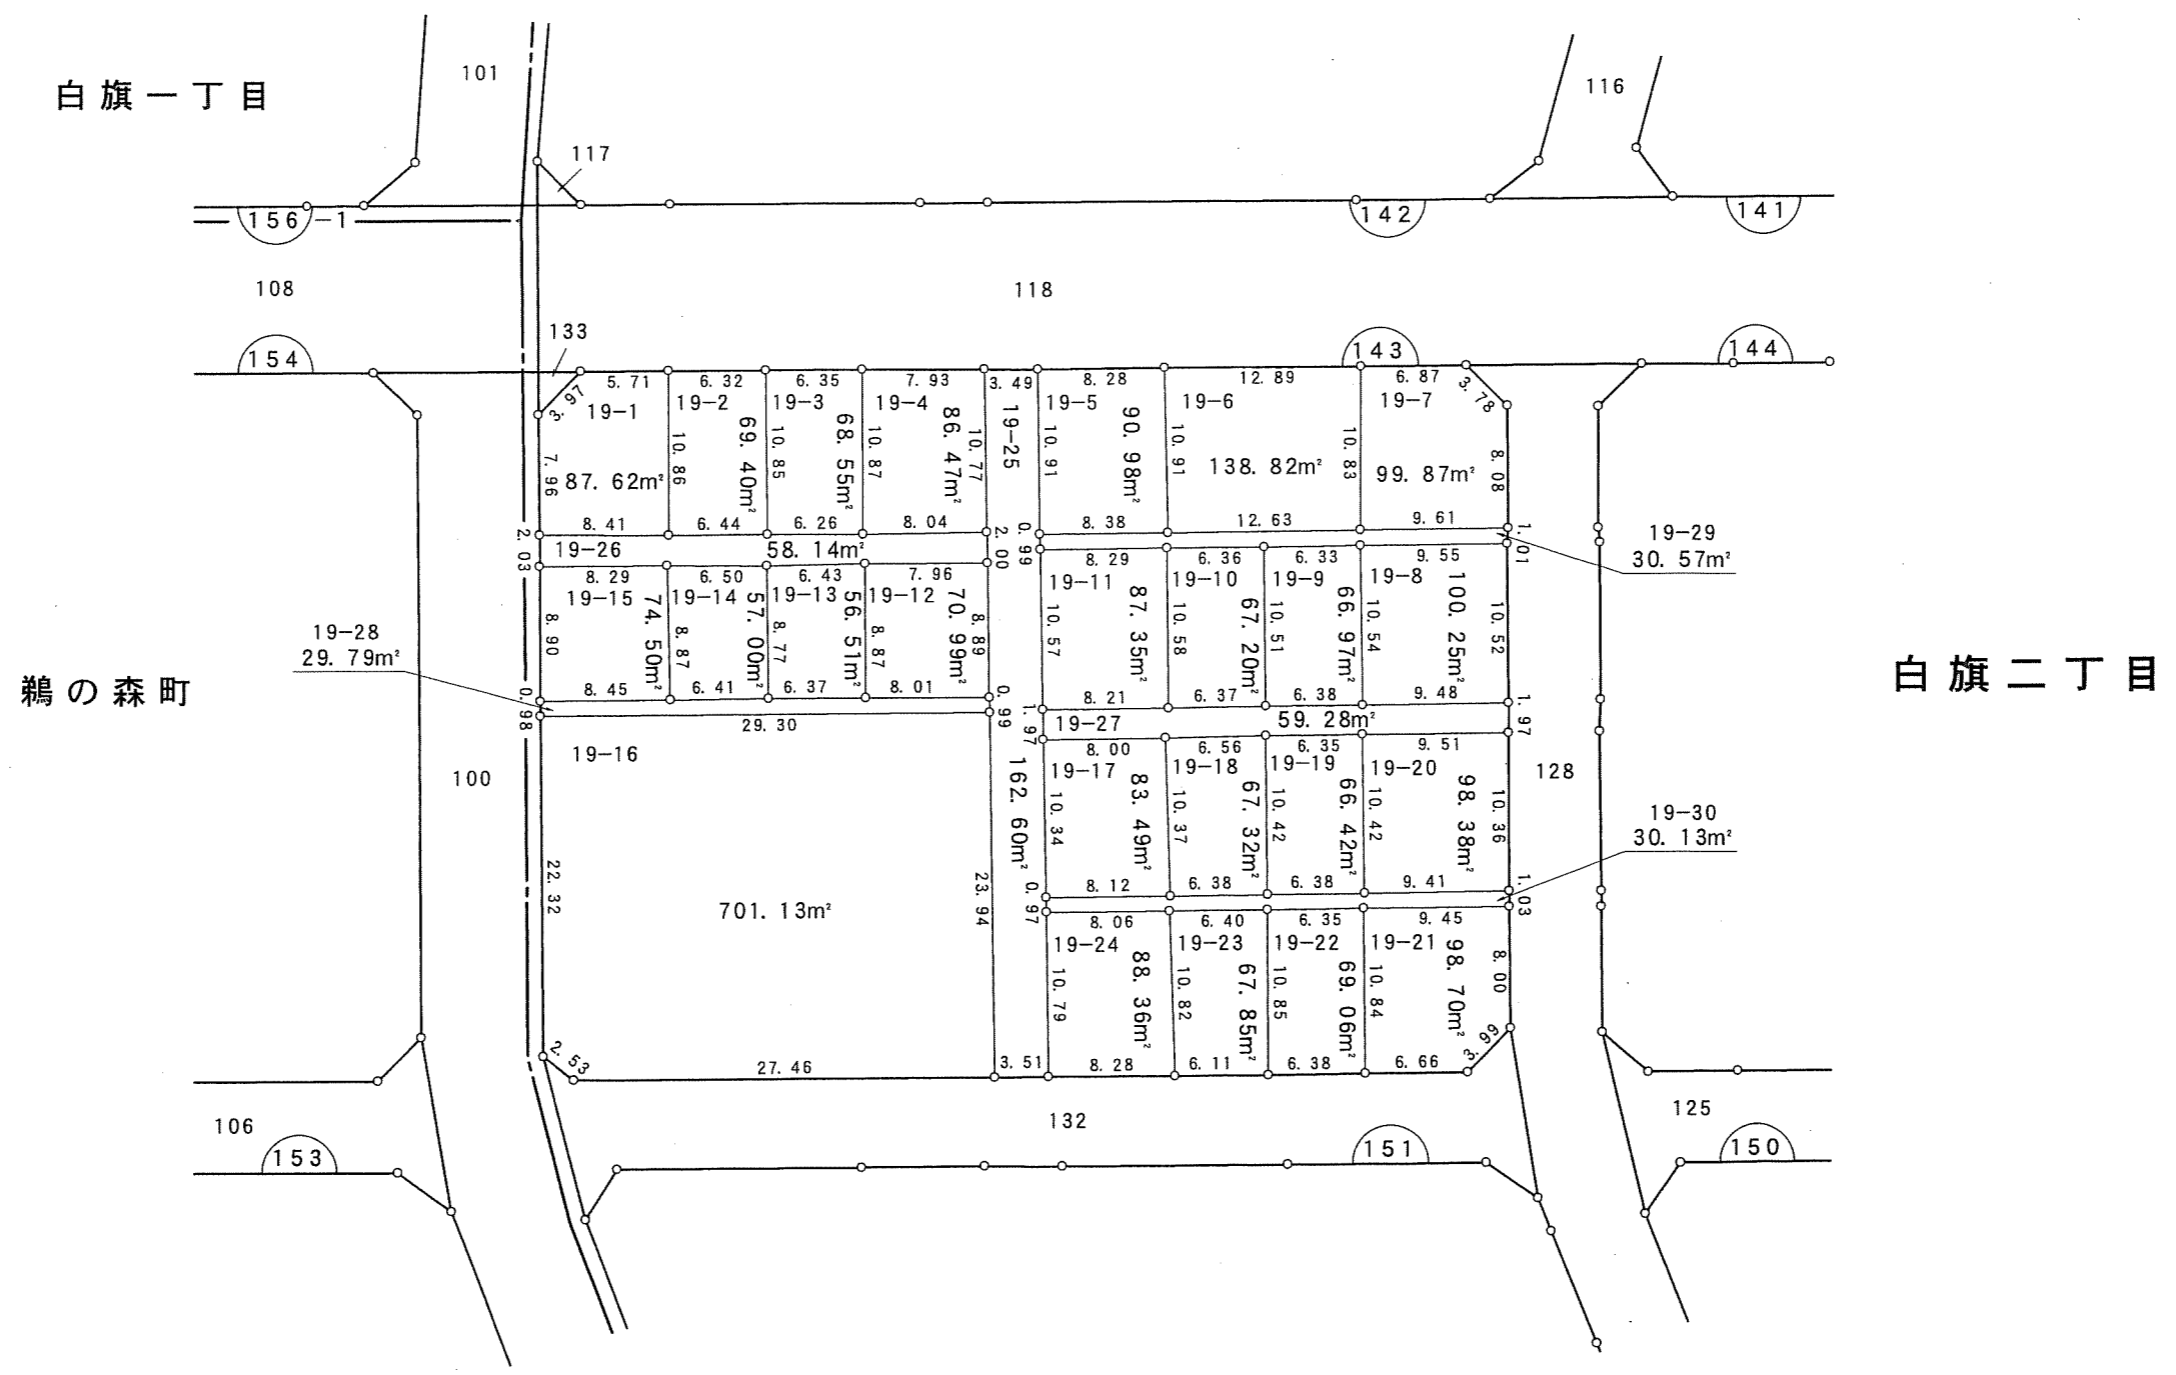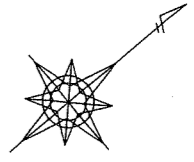



凡 例	
	換 地
	街区番号
	町 界
10-1	地 番
20.14	辺長 (m)

千葉都市計画南部土地区画整理事業（第一工区）換地図

町名	白旗二丁目	街区番号	151(1/2)	縮尺	1:500
----	-------	------	----------	----	-------

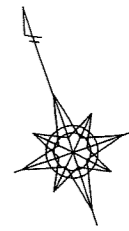

白旗二丁目

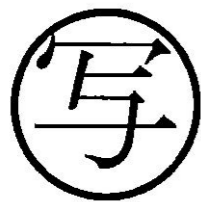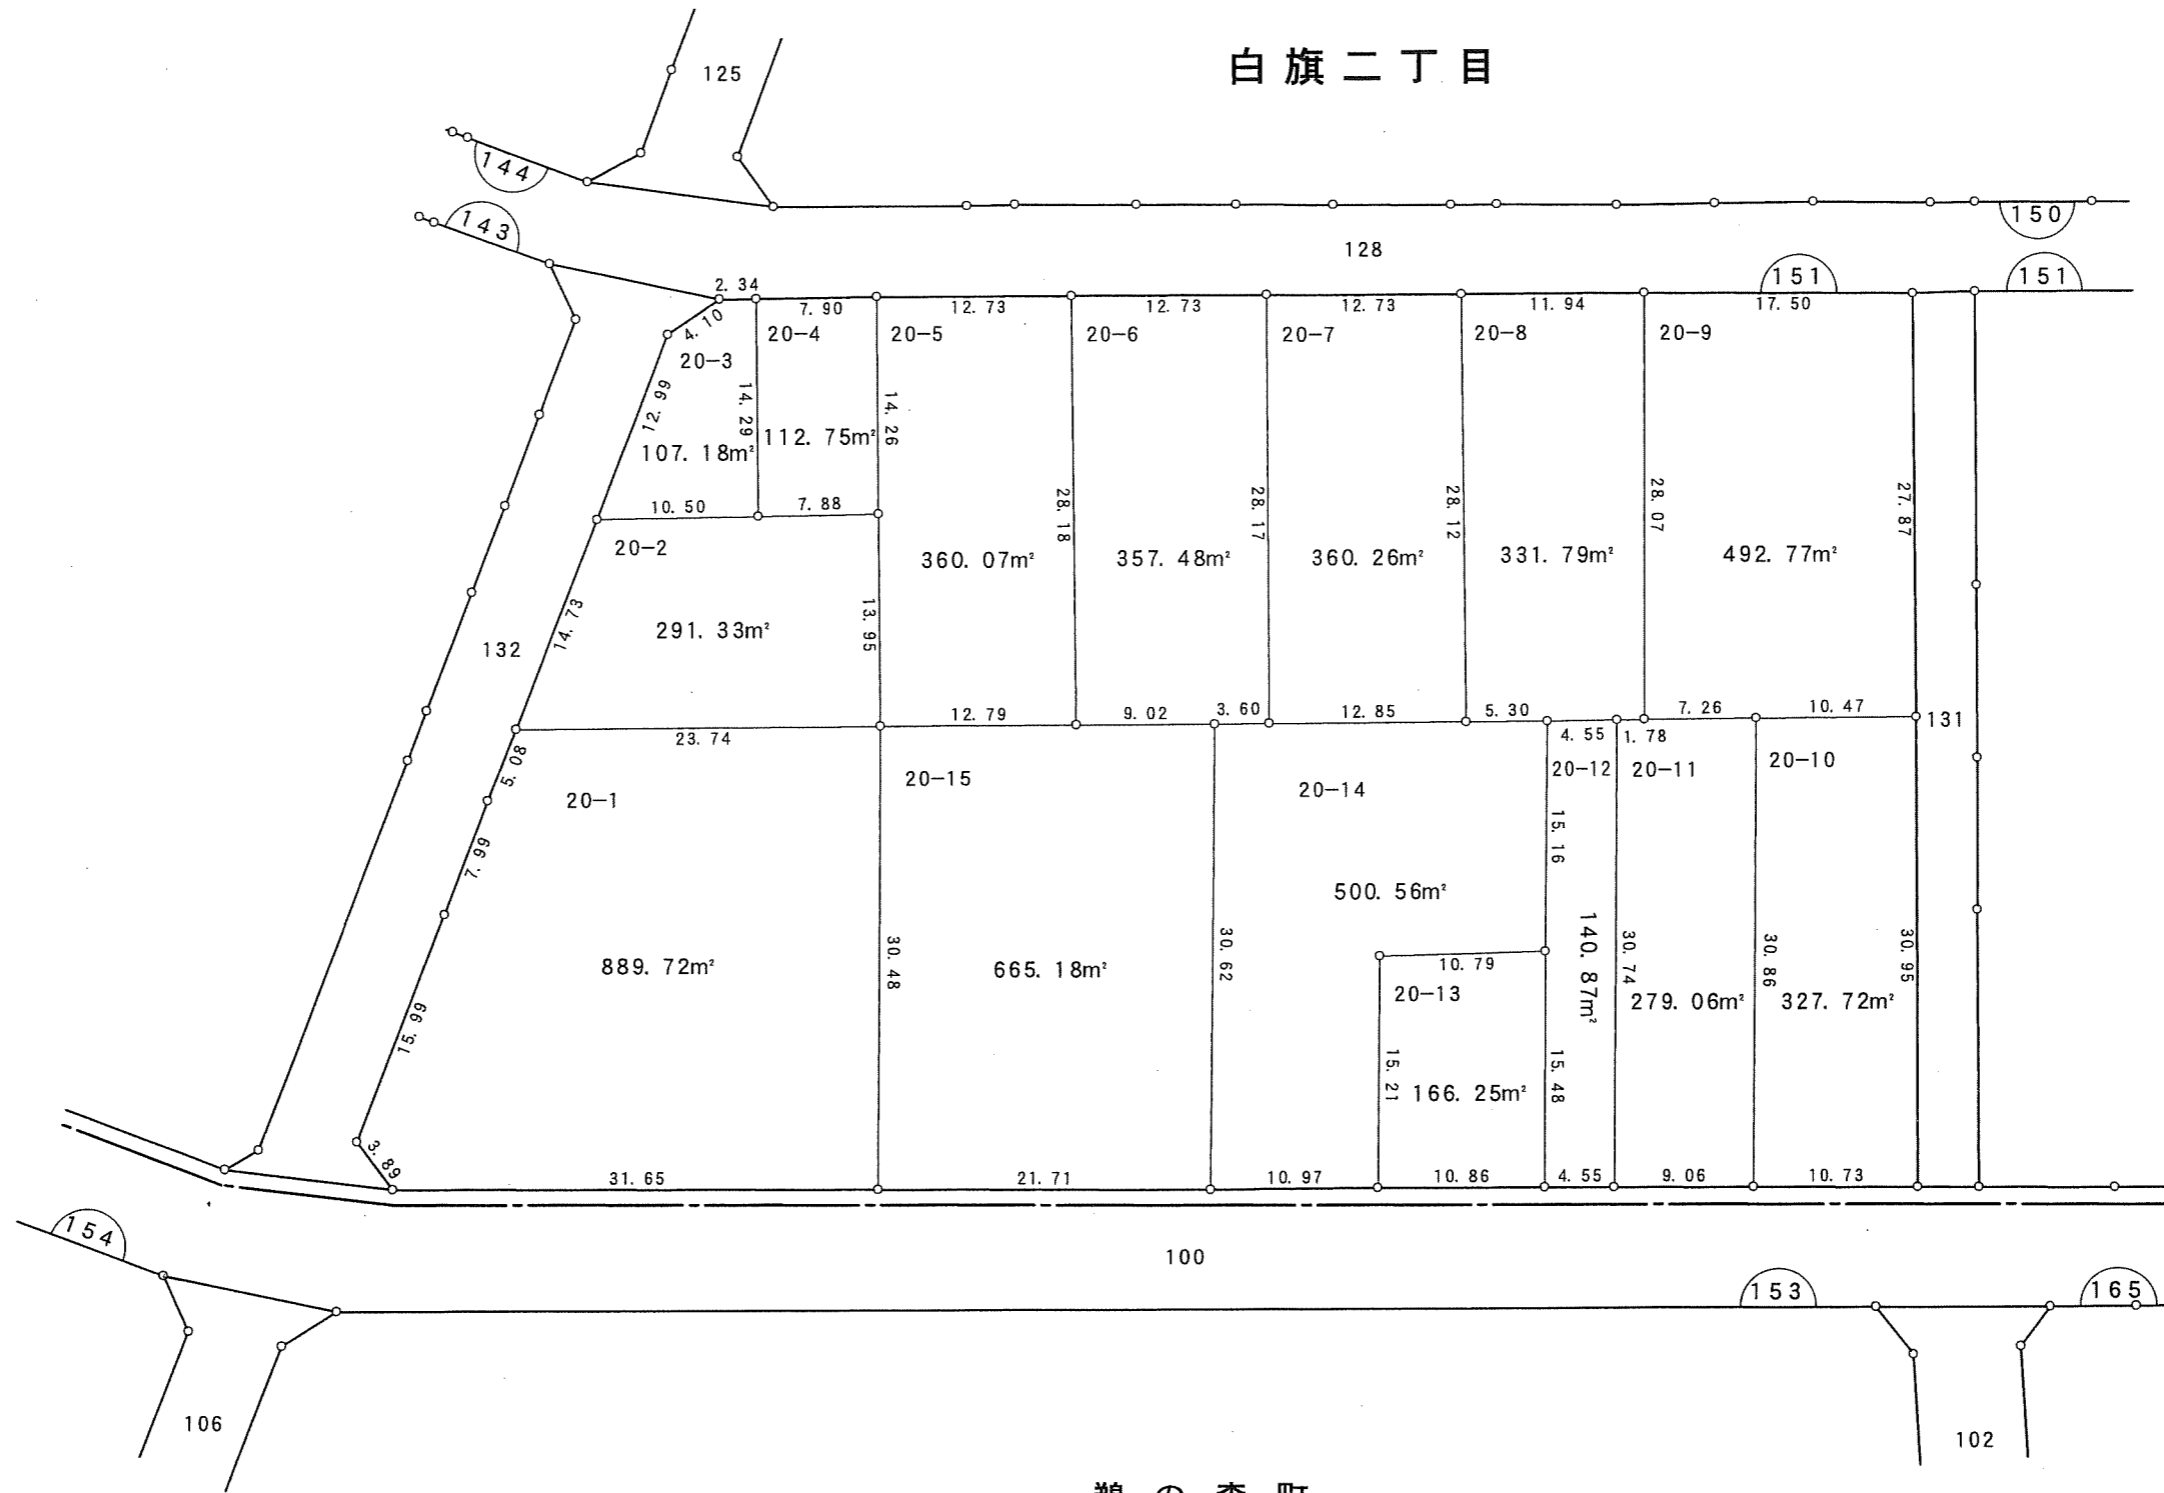


鶉の森町

千葉市

凡例	
	換地
	街区番号
	町界
10-1	地番
20.14	辺長(m)

千葉都市計画南部土地区画整理事業（第一工区）換地図



町名	白旗二丁目	街区番号	151(2/2)	縮尺	1:500
----	-------	------	----------	----	-------

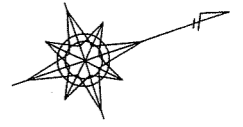

鶉の森町

白旗二丁目

今井町

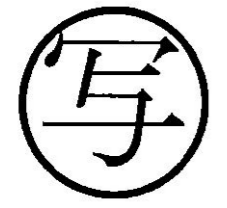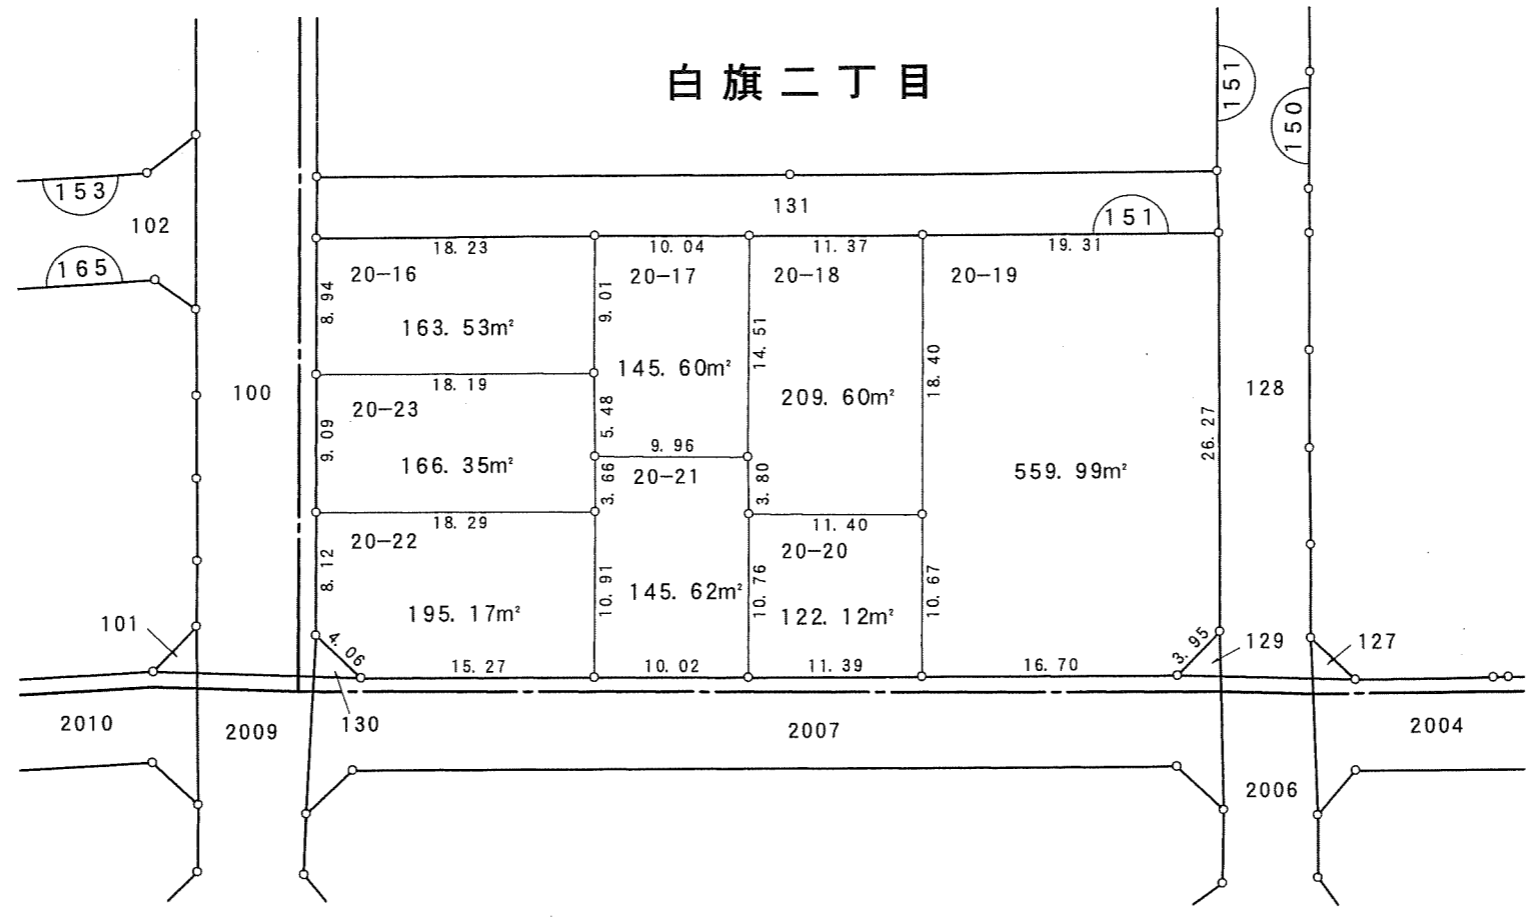

凡例	
	換地
	街区番号
	町界
10-1	地番
20.14	辺長(m)