
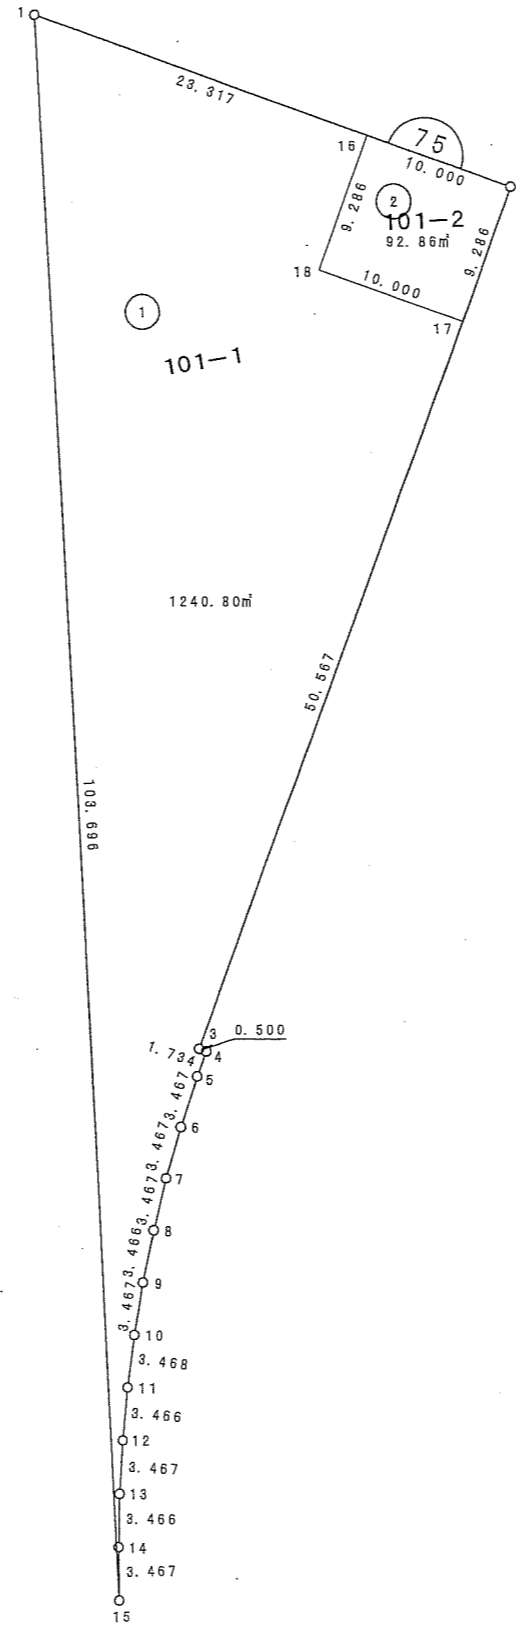
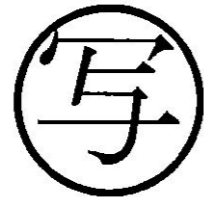


蘇我四丁目



(世界測地系)

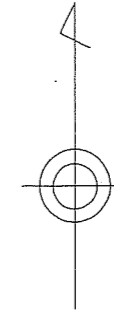

縮尺 1:500

蘇我四丁目




(世界測地系)

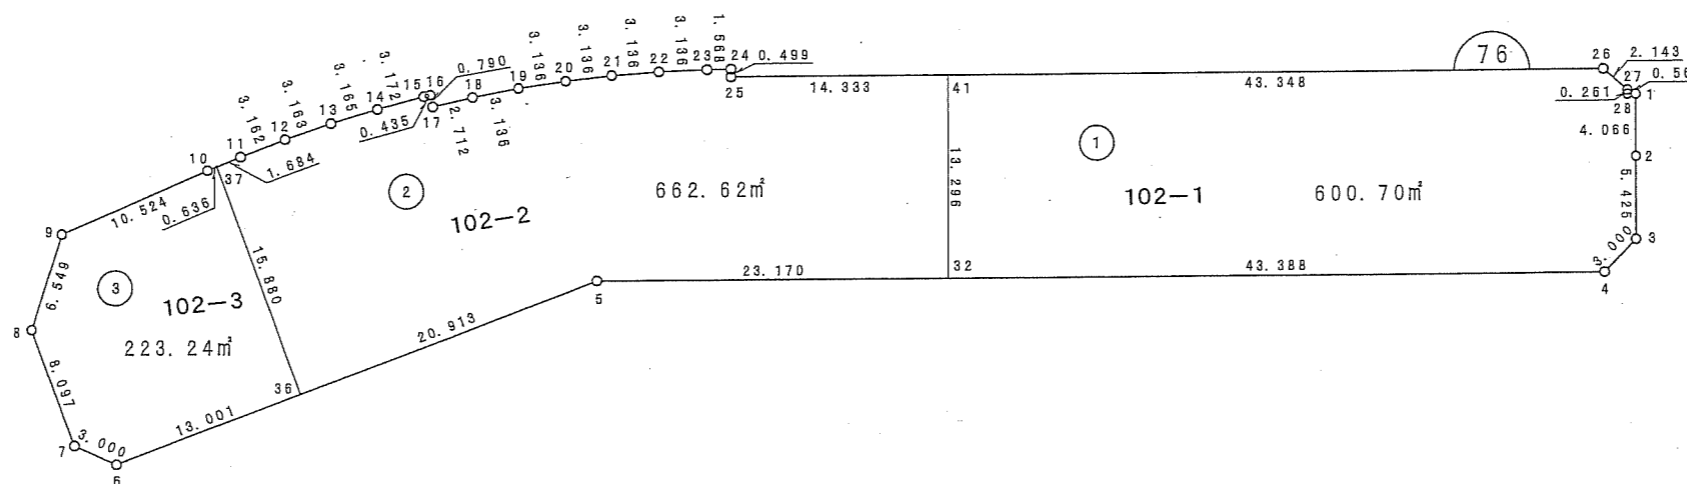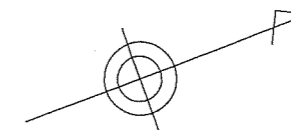

縮尺 1:500

蘇我四丁目




(世界測地系)

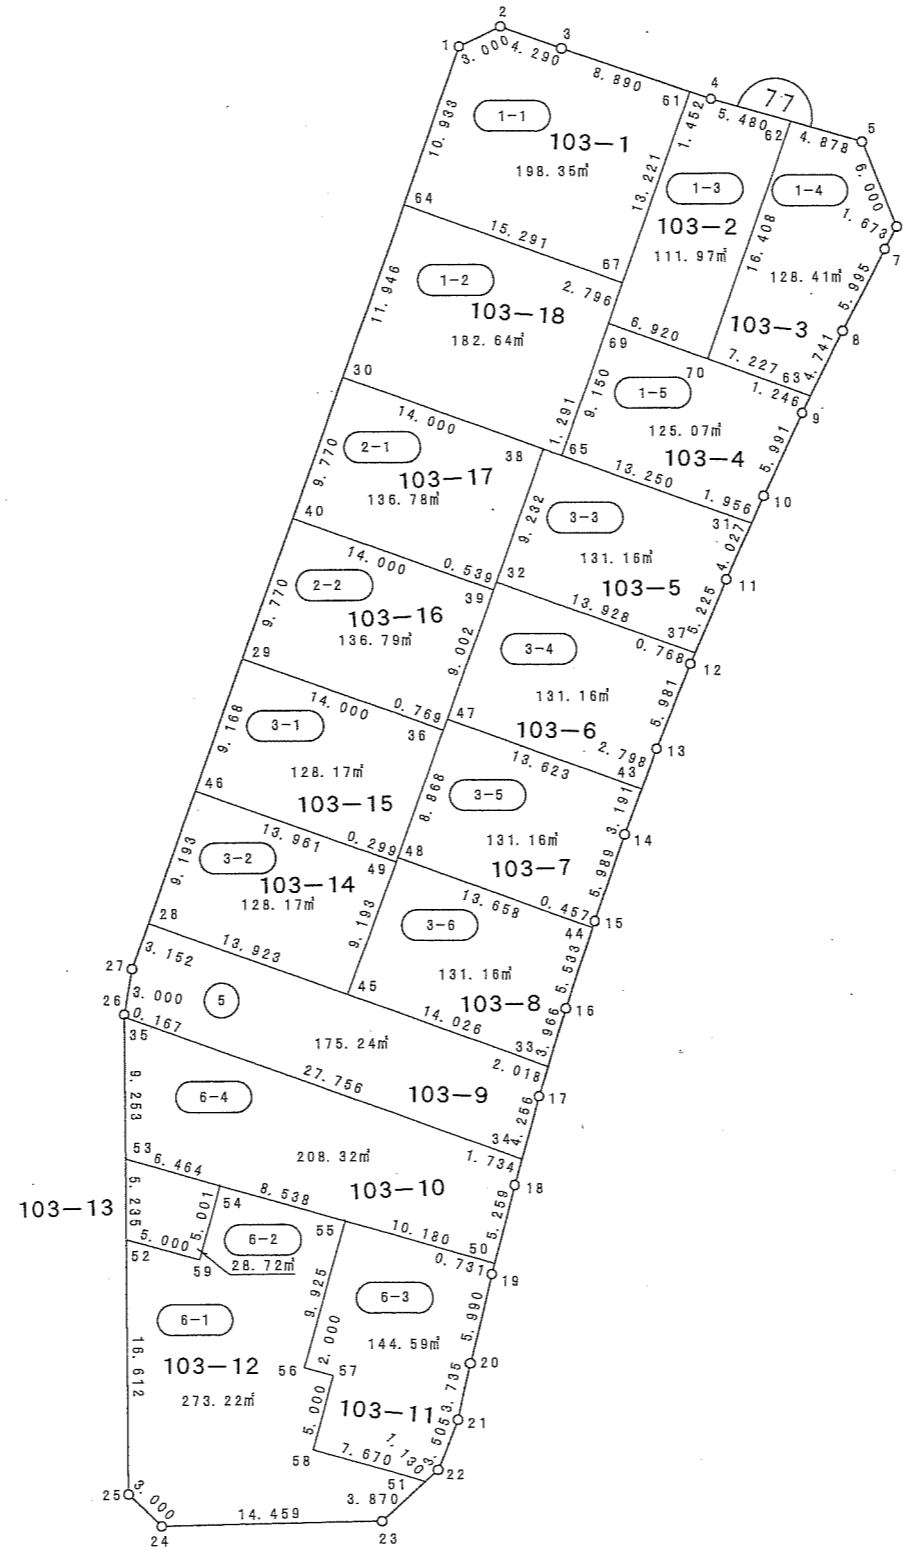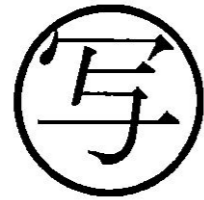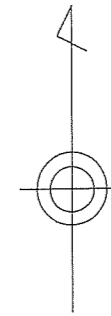

縮尺 1:500

蘇我四丁目



(世界測地系)

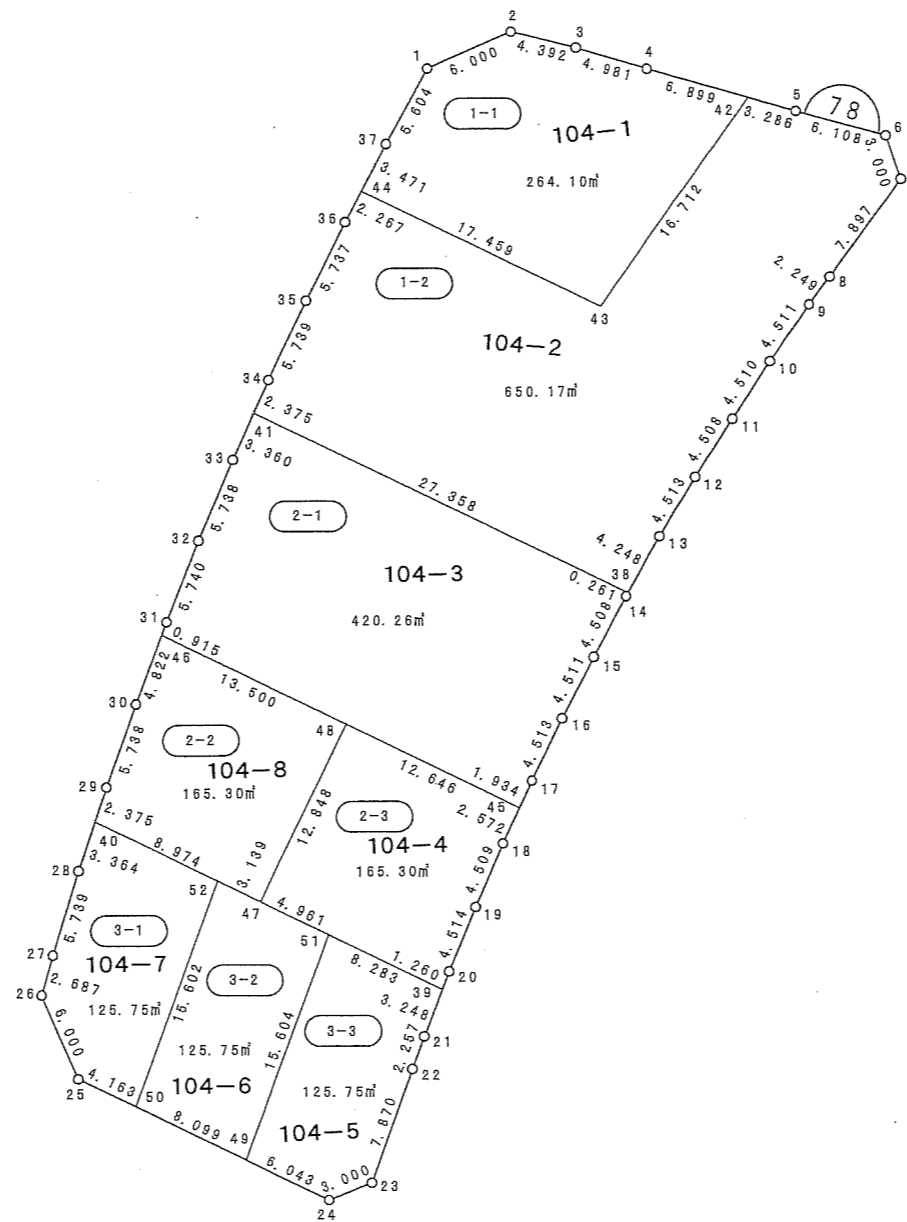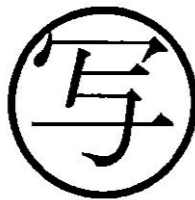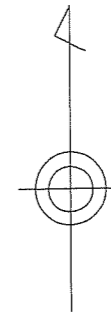

縮尺 1 : 500

(世界測地系)




蘇我四丁目

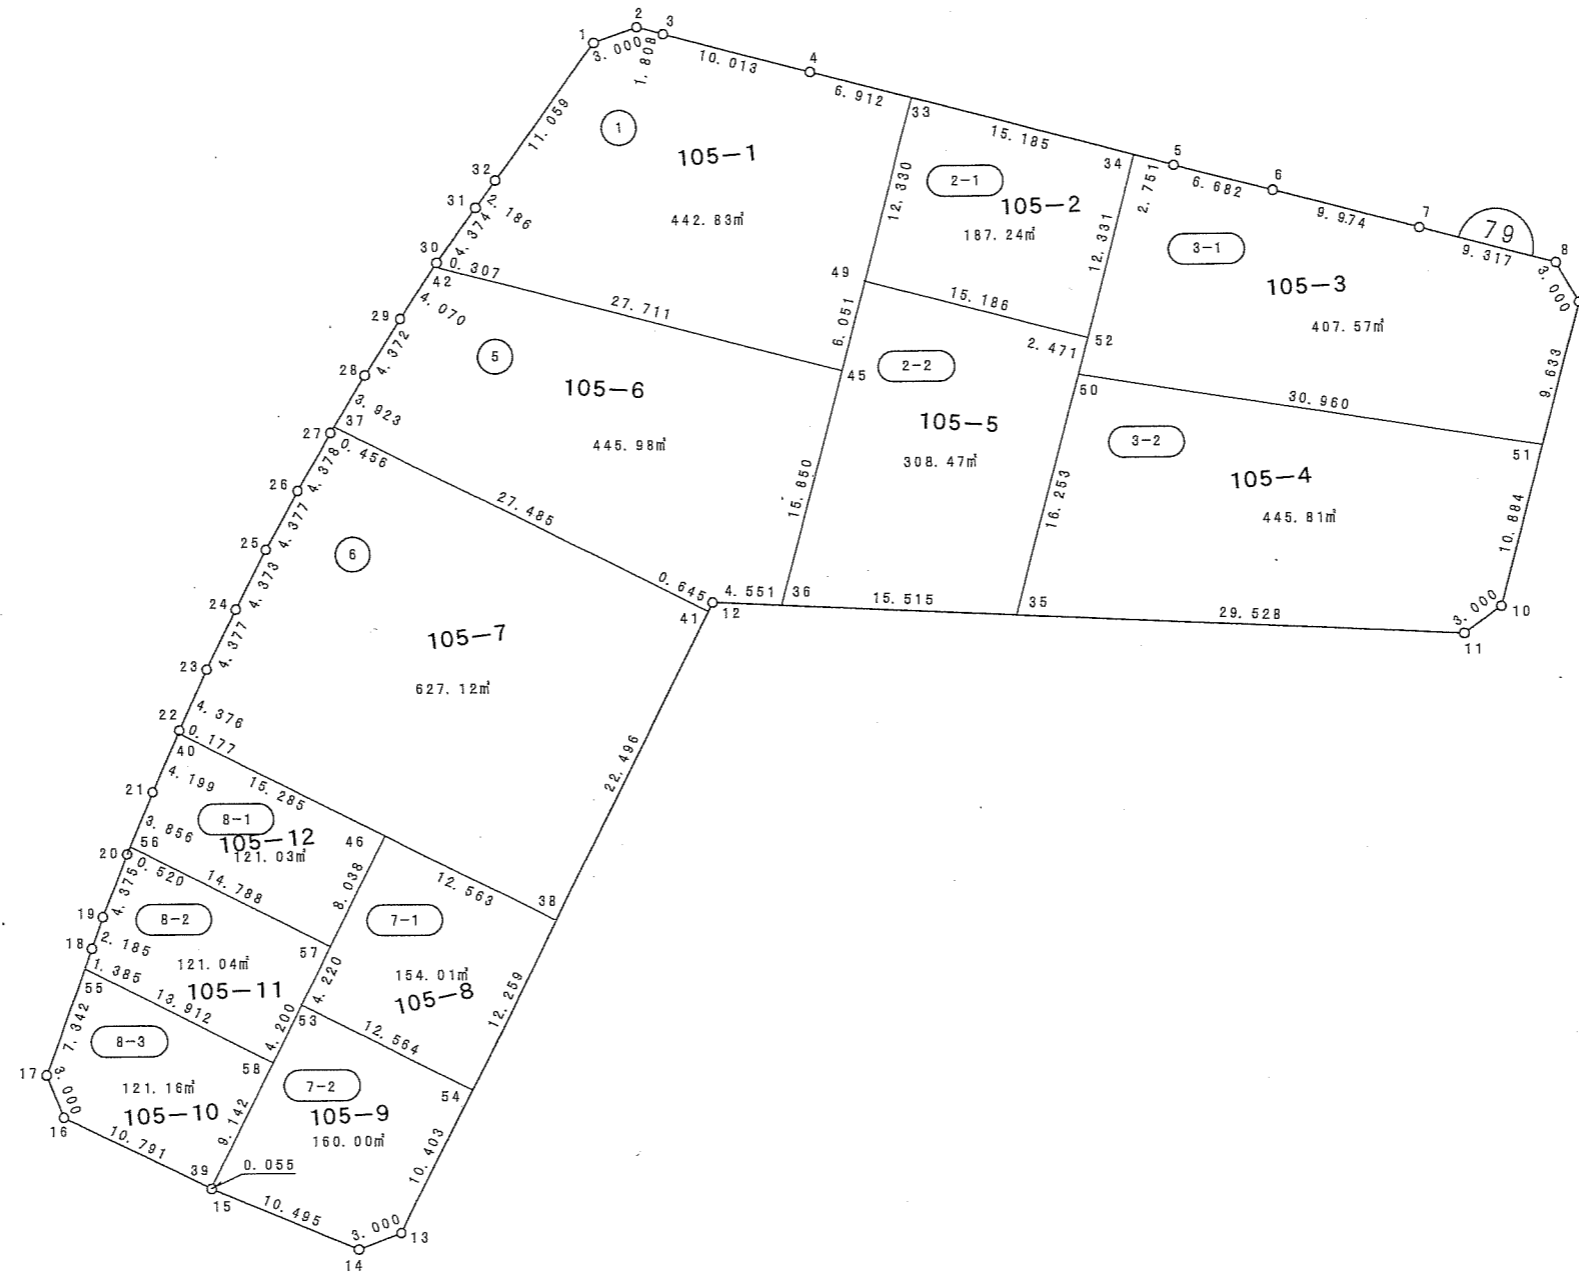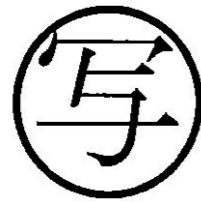

縮尺 1:500

蘇我四丁目


(世界測地系)

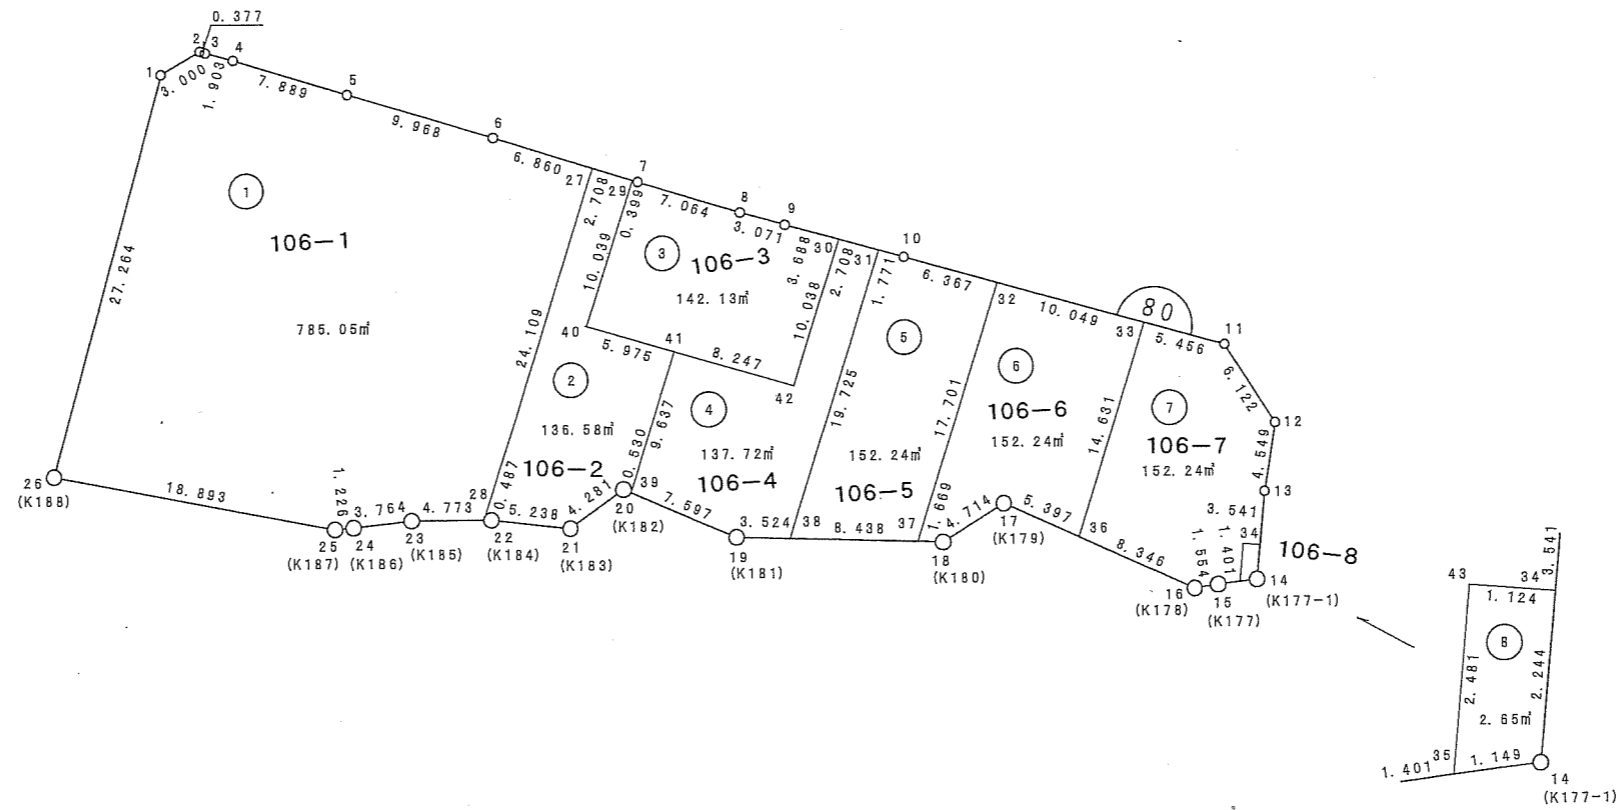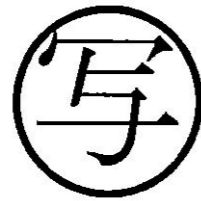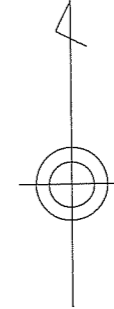


縮尺 1 : 500

蘇我四丁目

(世界測地系)

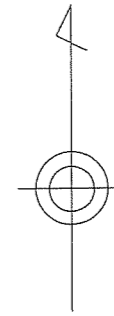


写

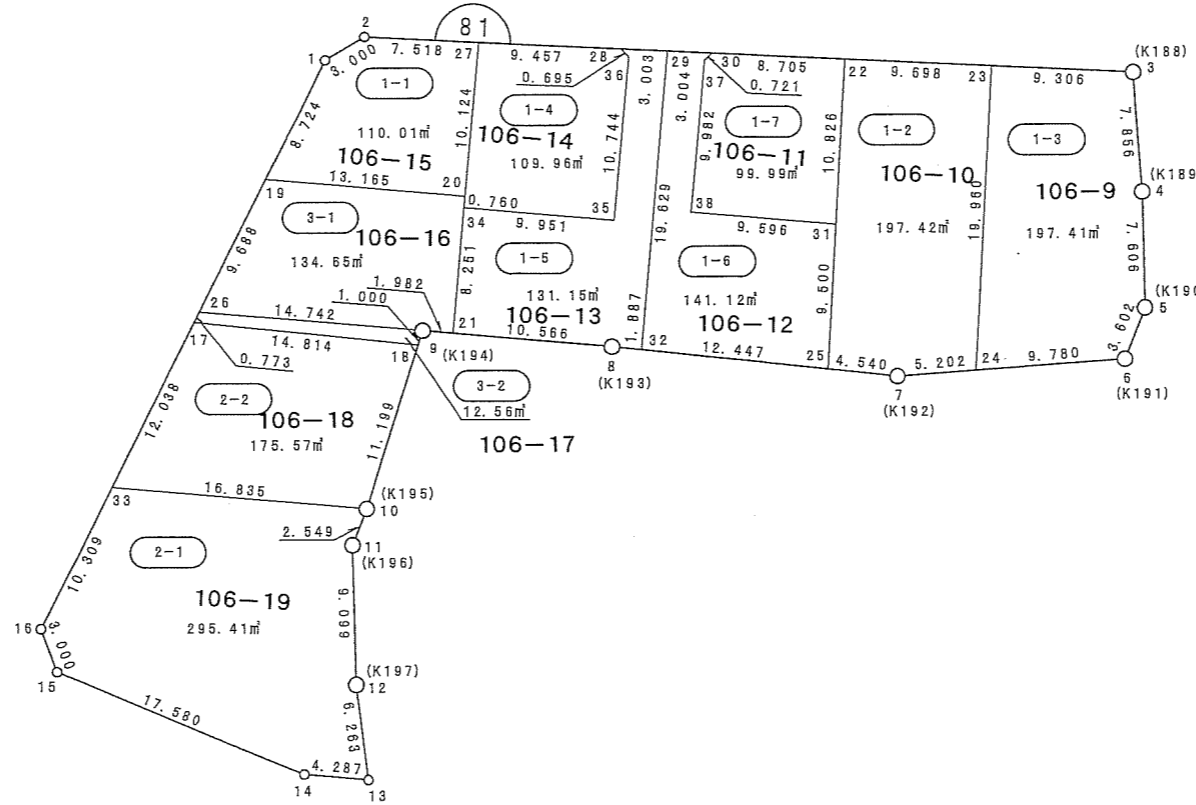


縮尺 1:500

蘇我四丁目

(世界測地系)

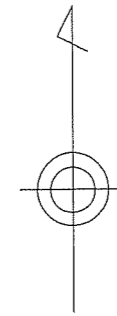

写



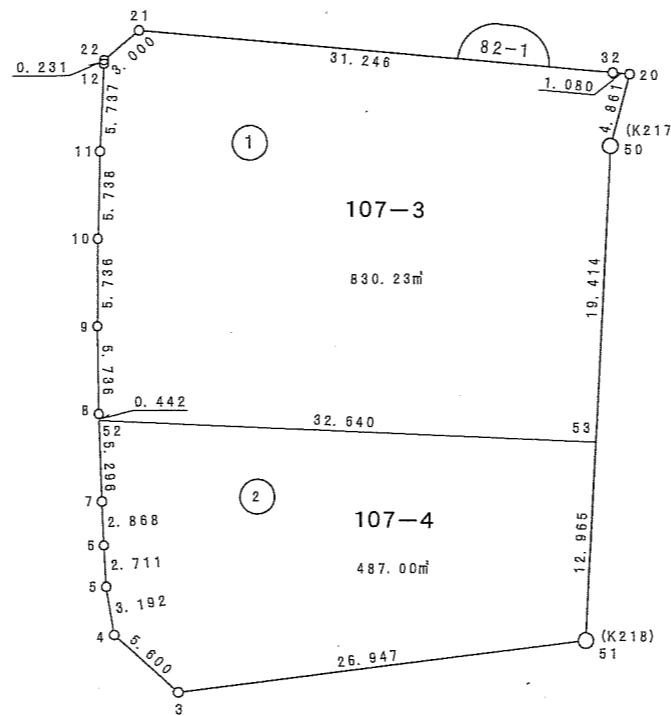


縮尺 1:500






蘇我四丁目

(世界測地系)

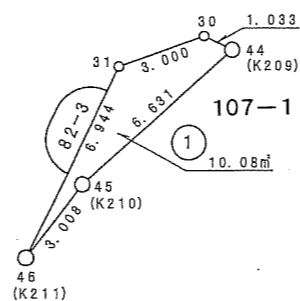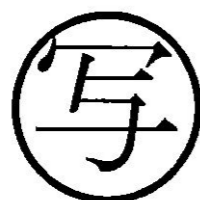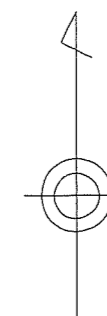




蘇我四丁目

(世界測地系)

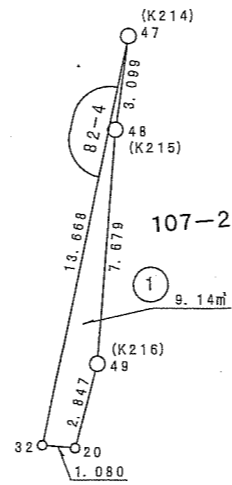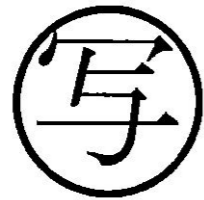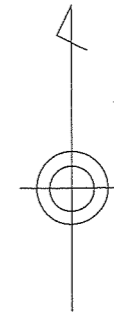

蘇我四丁目




(世界測地系)

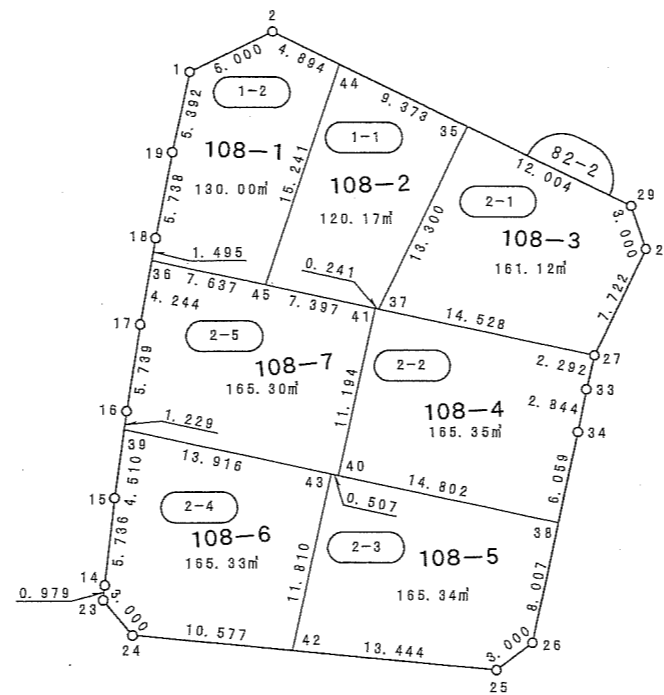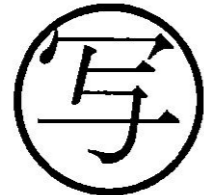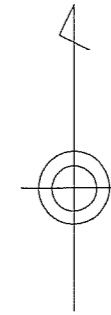

縮尺 1:500

蘇我四丁目

(世界測地系)

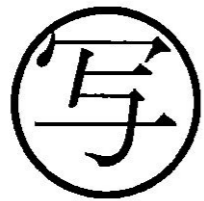
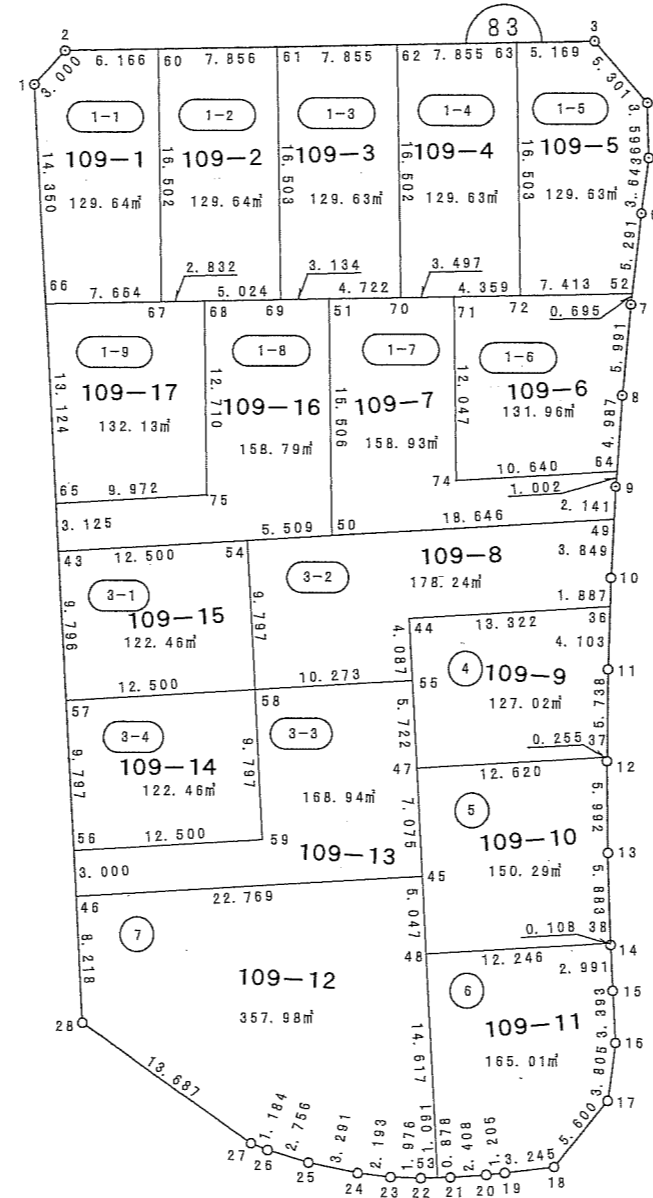
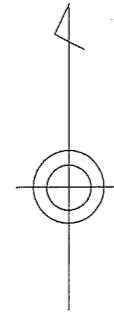


縮尺 1:500



蘇我四丁目




(世界測地系)

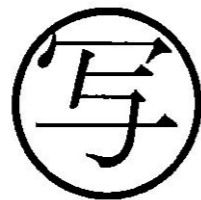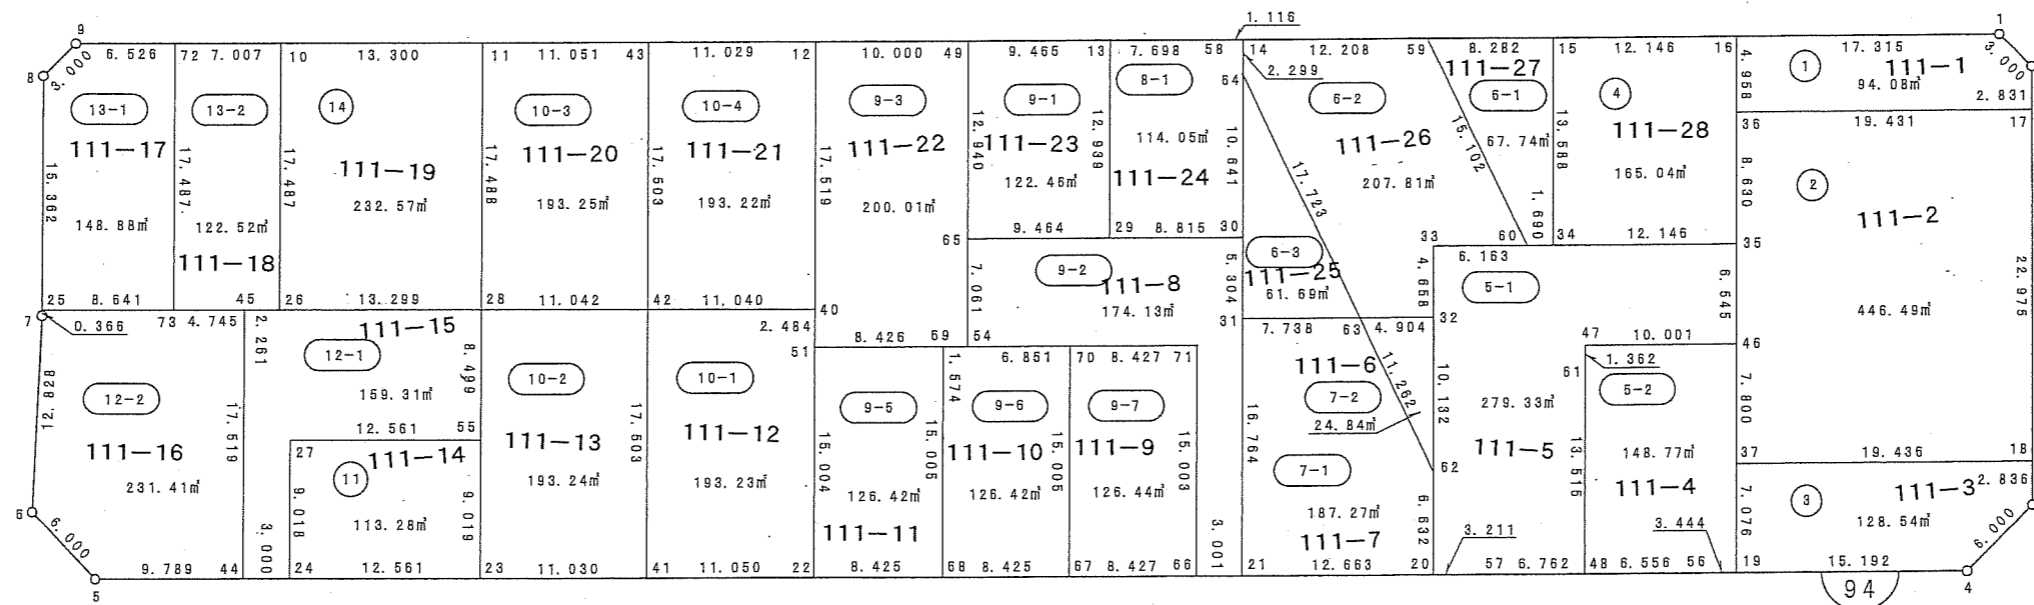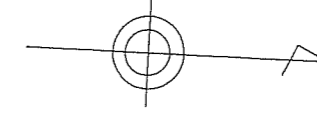

縮尺 1:500

蘇我四丁目




(世界測地系)

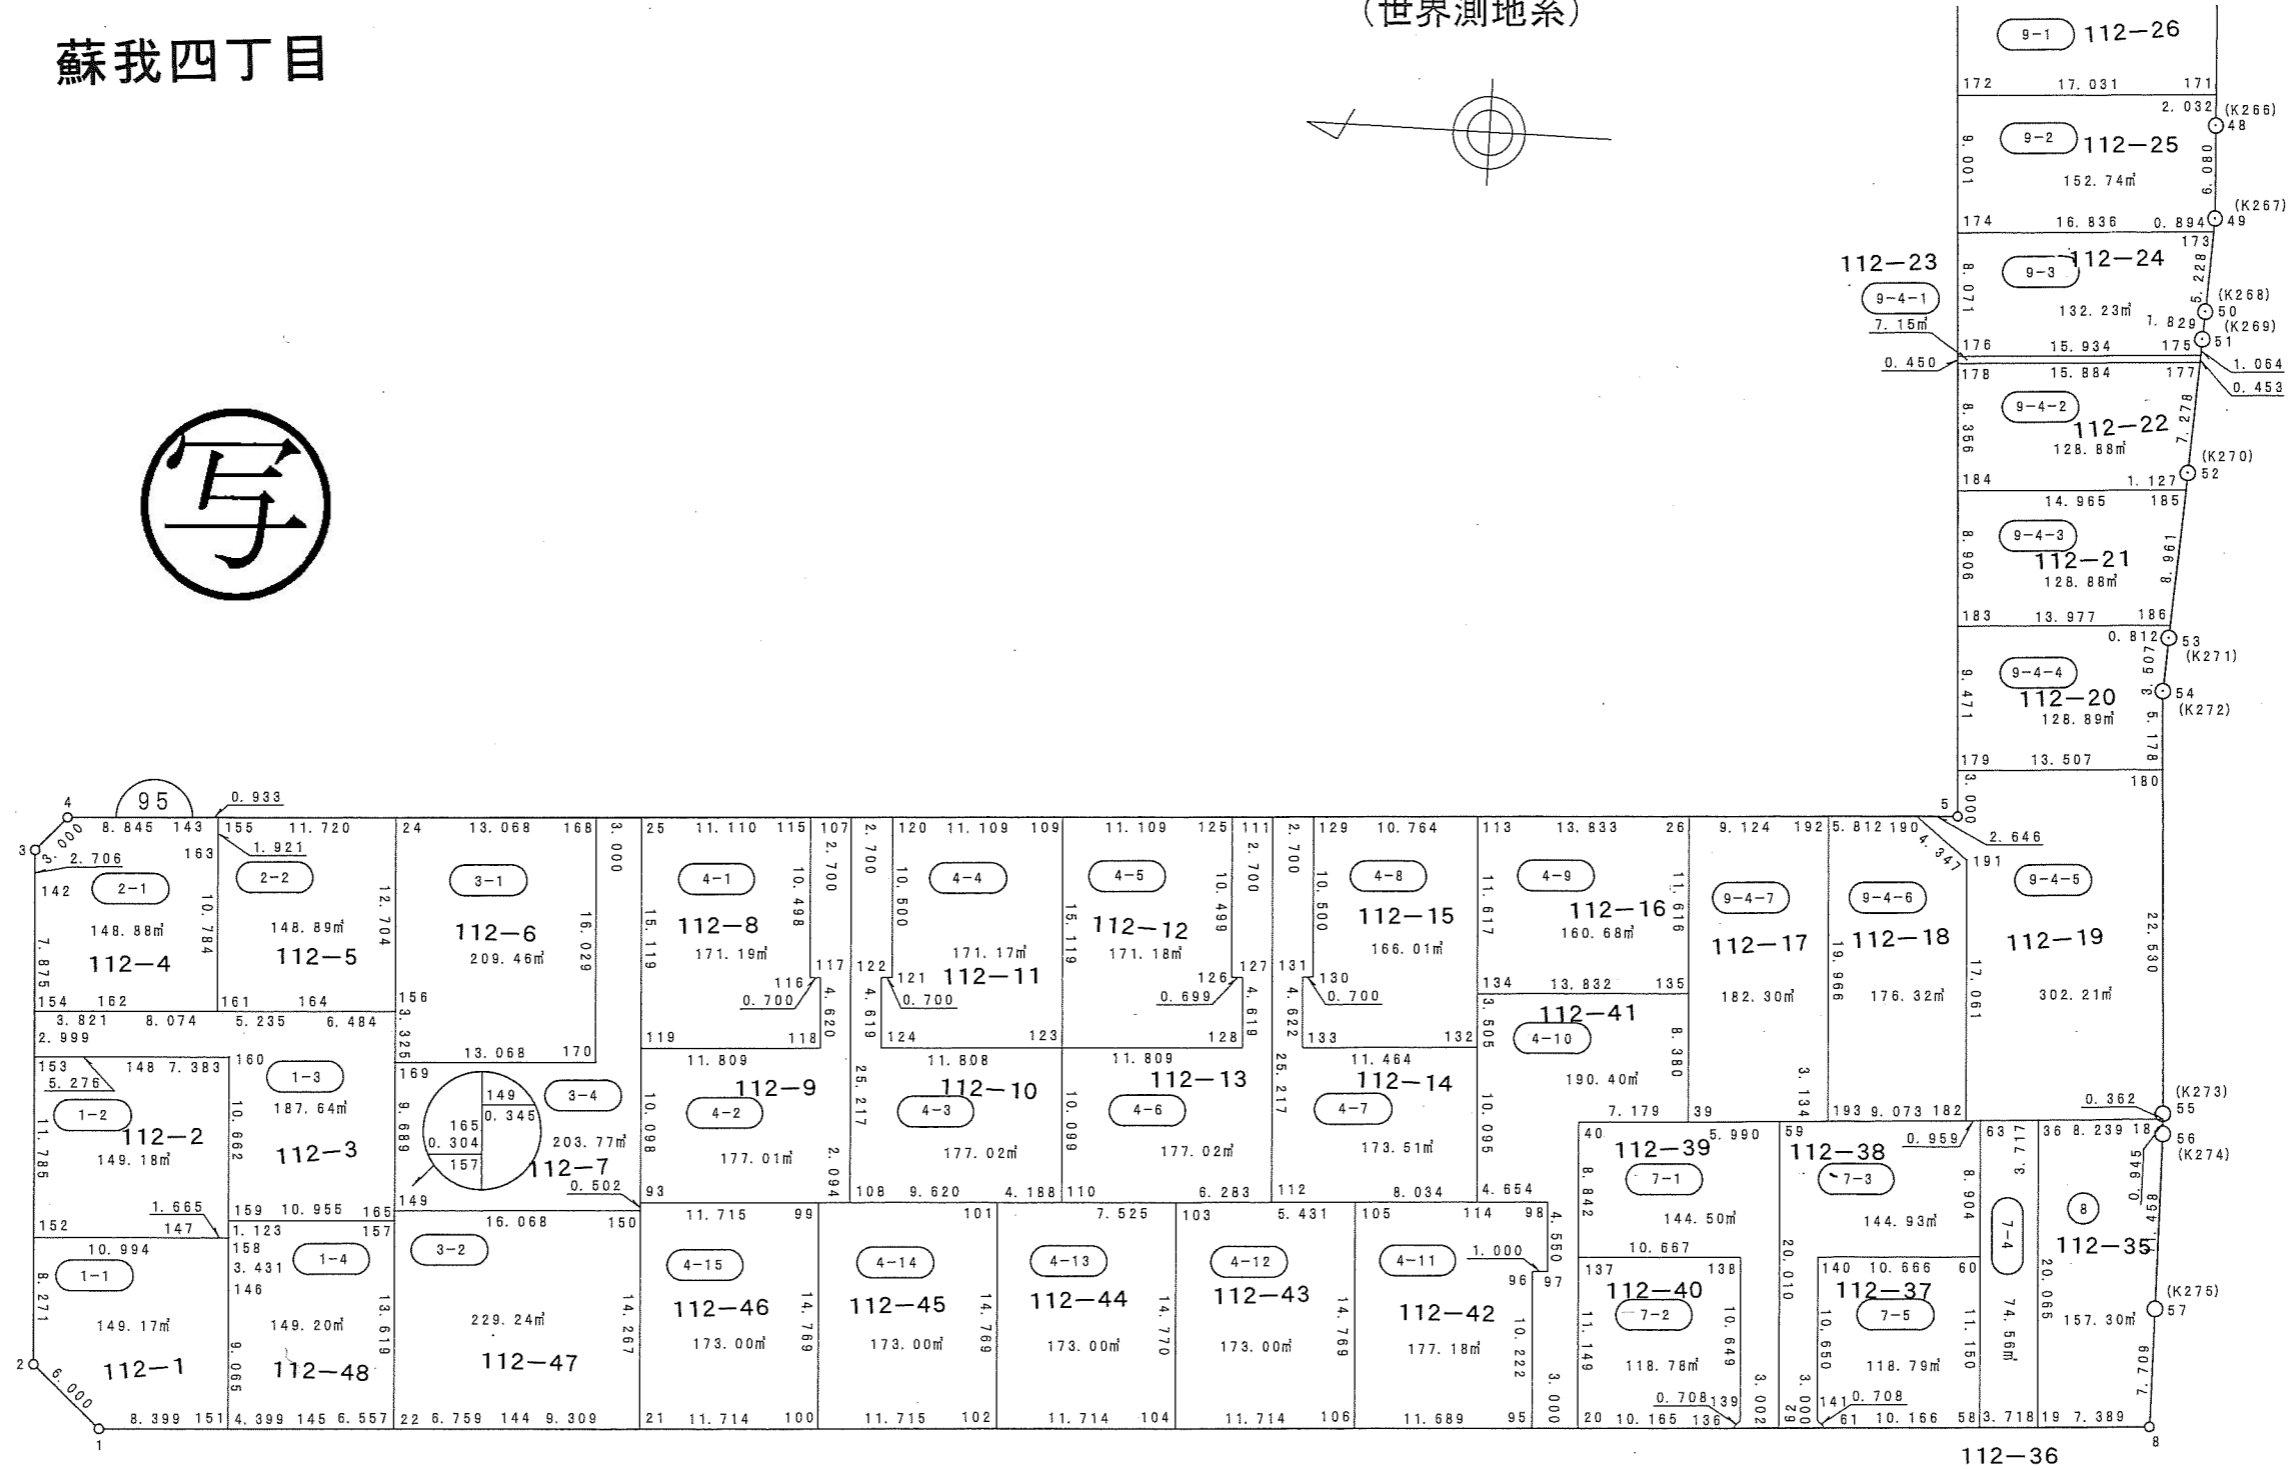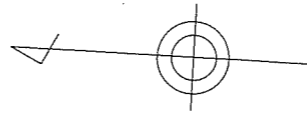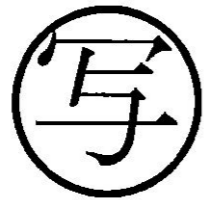

縮尺 1:500

蘇我四丁目

(世界測地系)

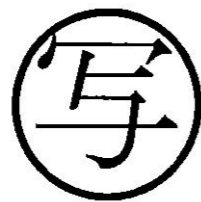
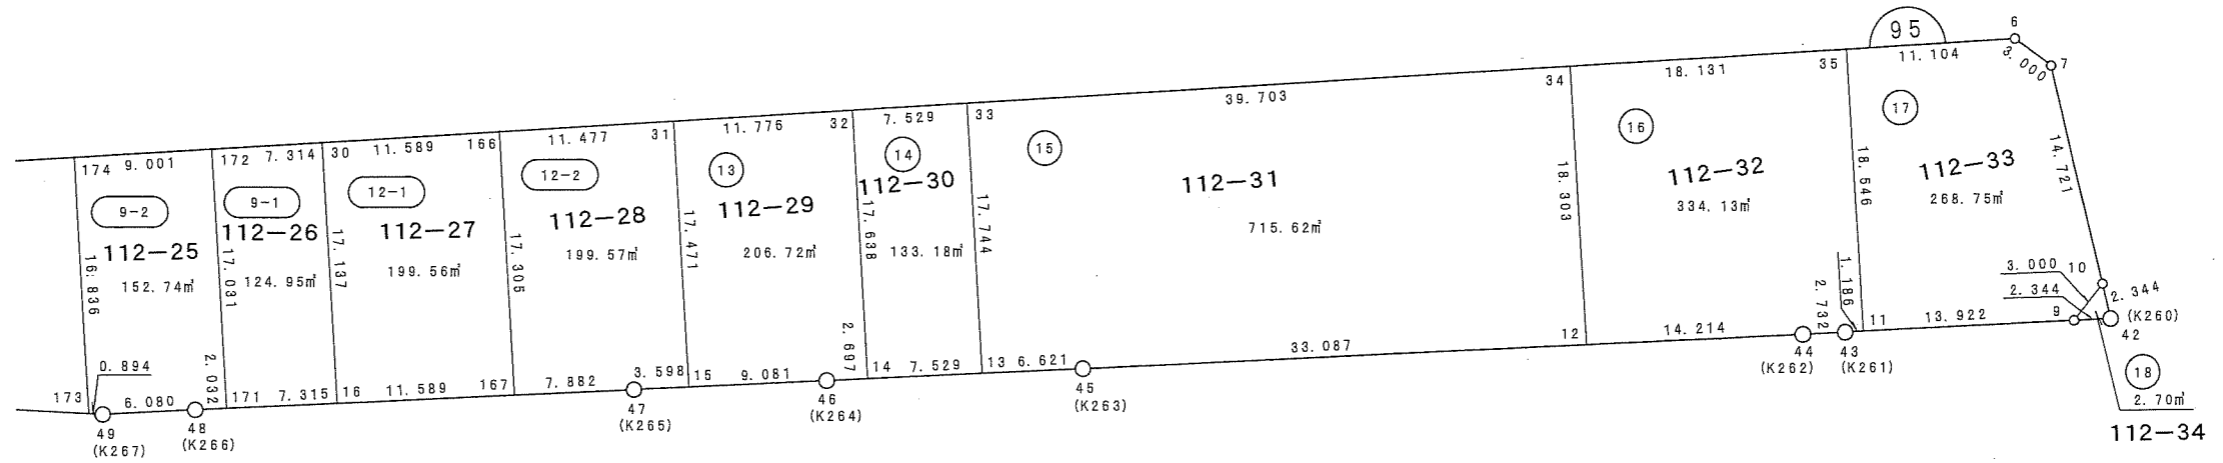
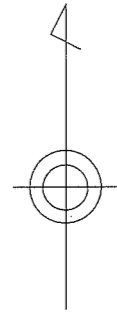


縮尺 1 : 500



蘇我四丁目




(世界測地系)

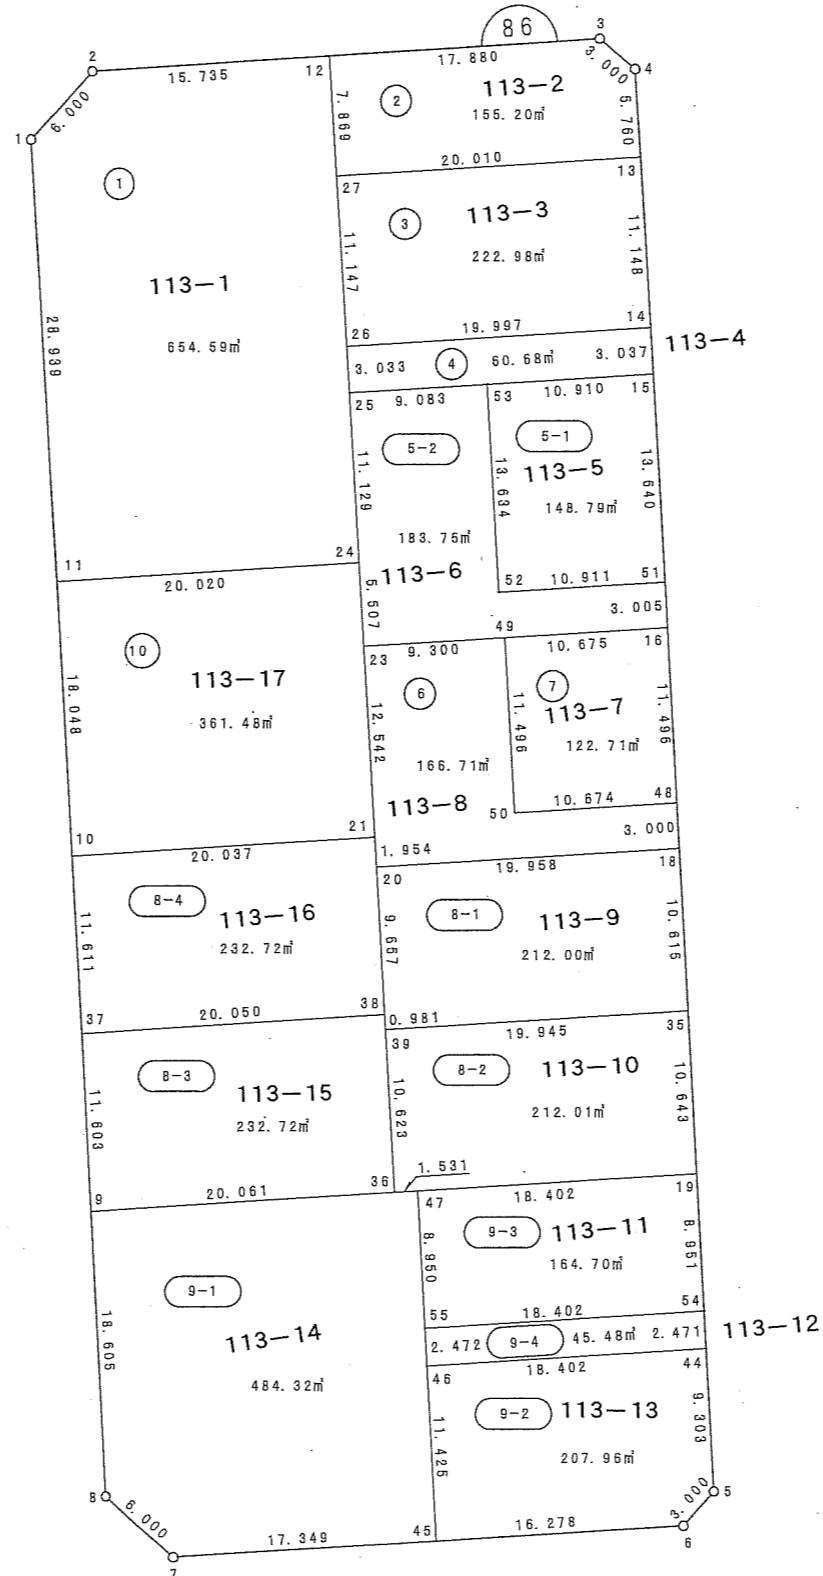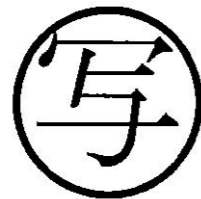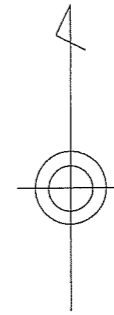

縮尺 1:500

蘇我四丁目




(世界測地系)

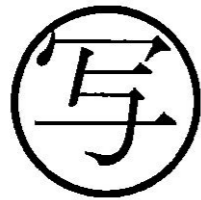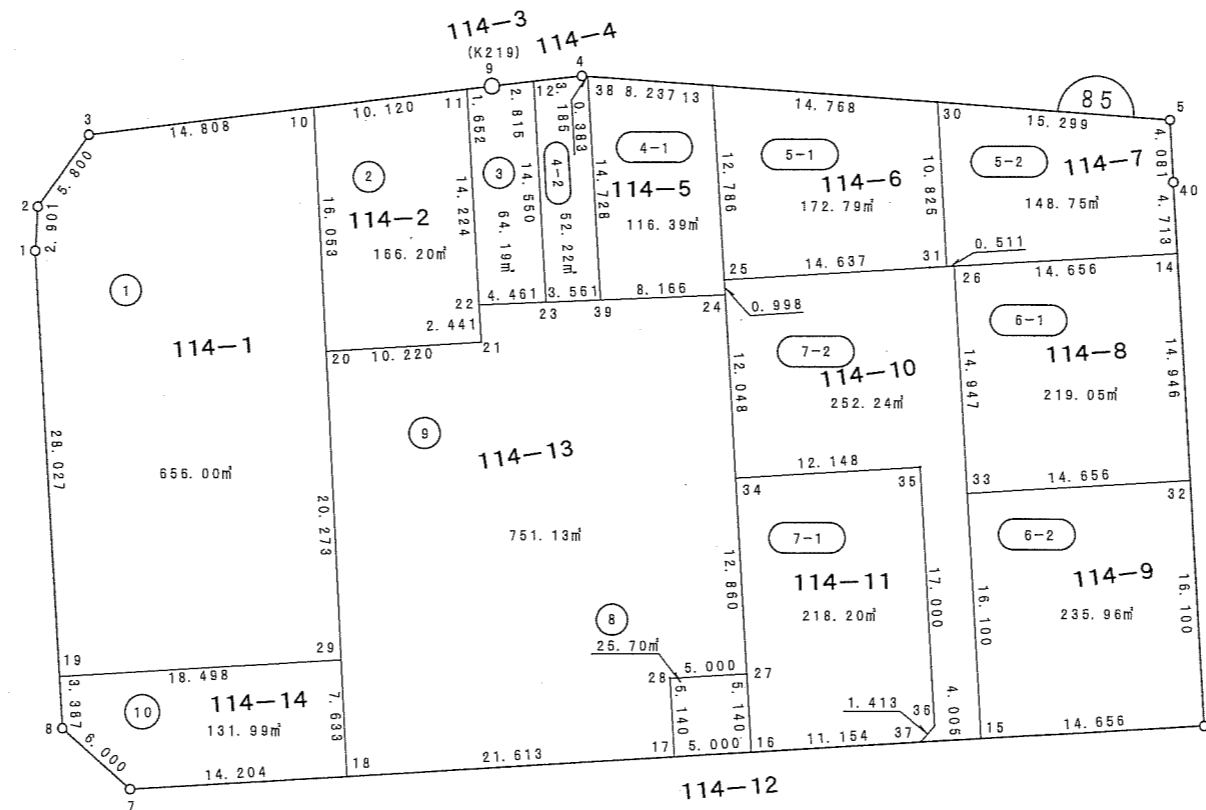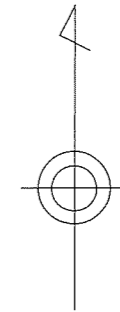

縮尺 1:500

蘇我四丁目



(世界測地系)

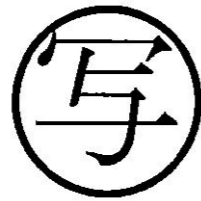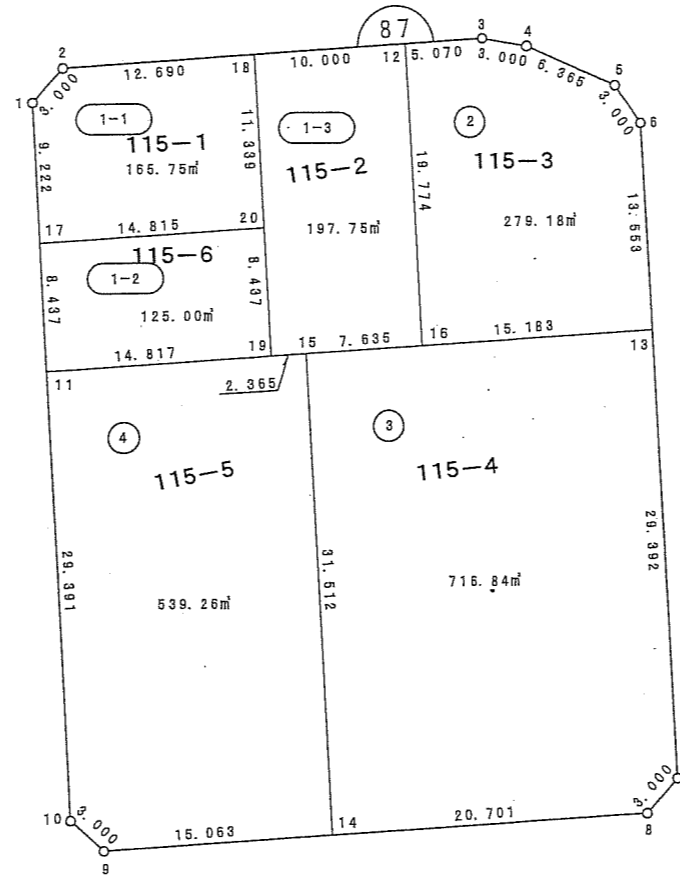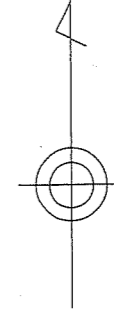

縮尺 1:500

蘇我四丁目




(世界測地系)

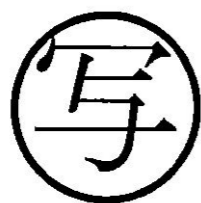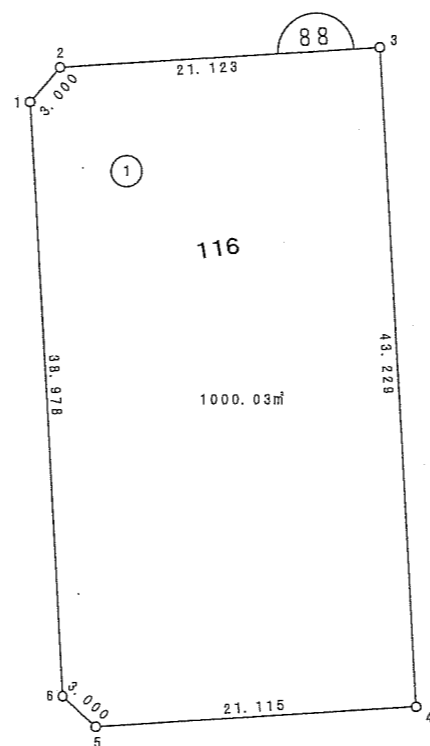

縮尺 1 : 500

蘇我四丁目




(世界測地系)

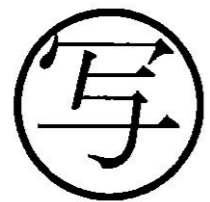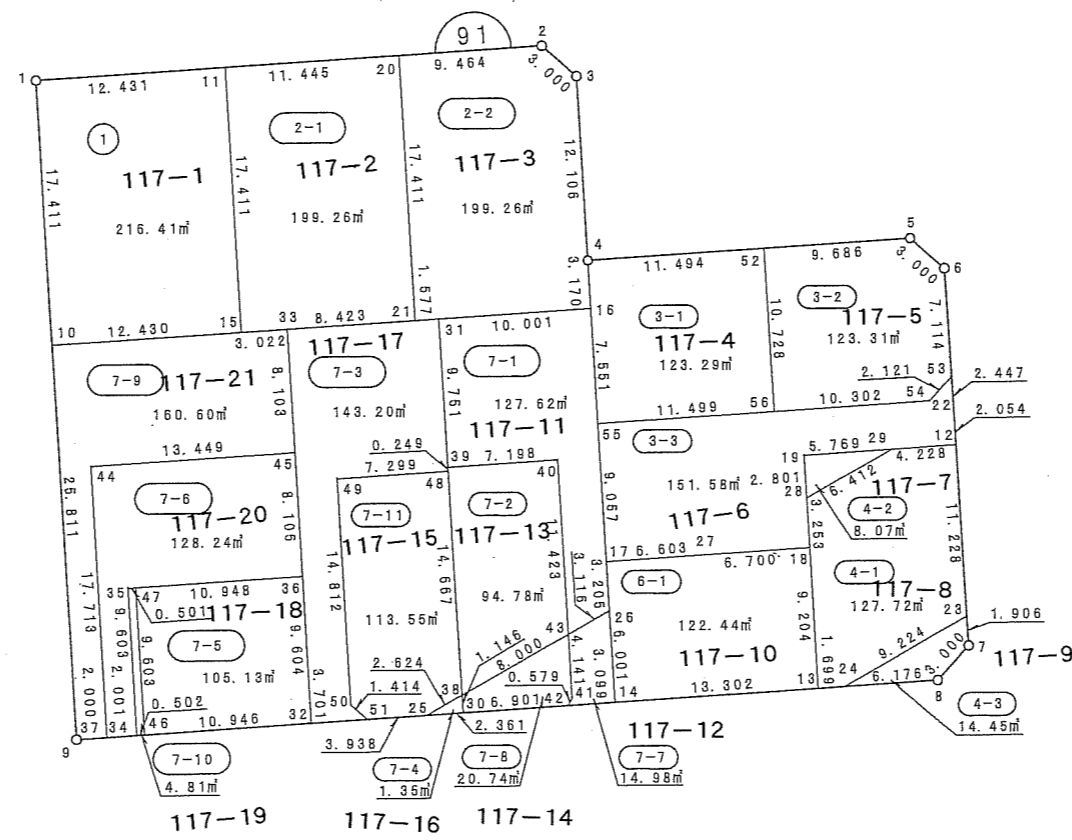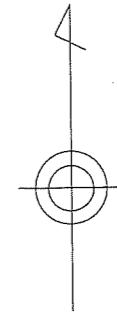

縮尺 1:500

蘇我四丁目




(世界測地系)

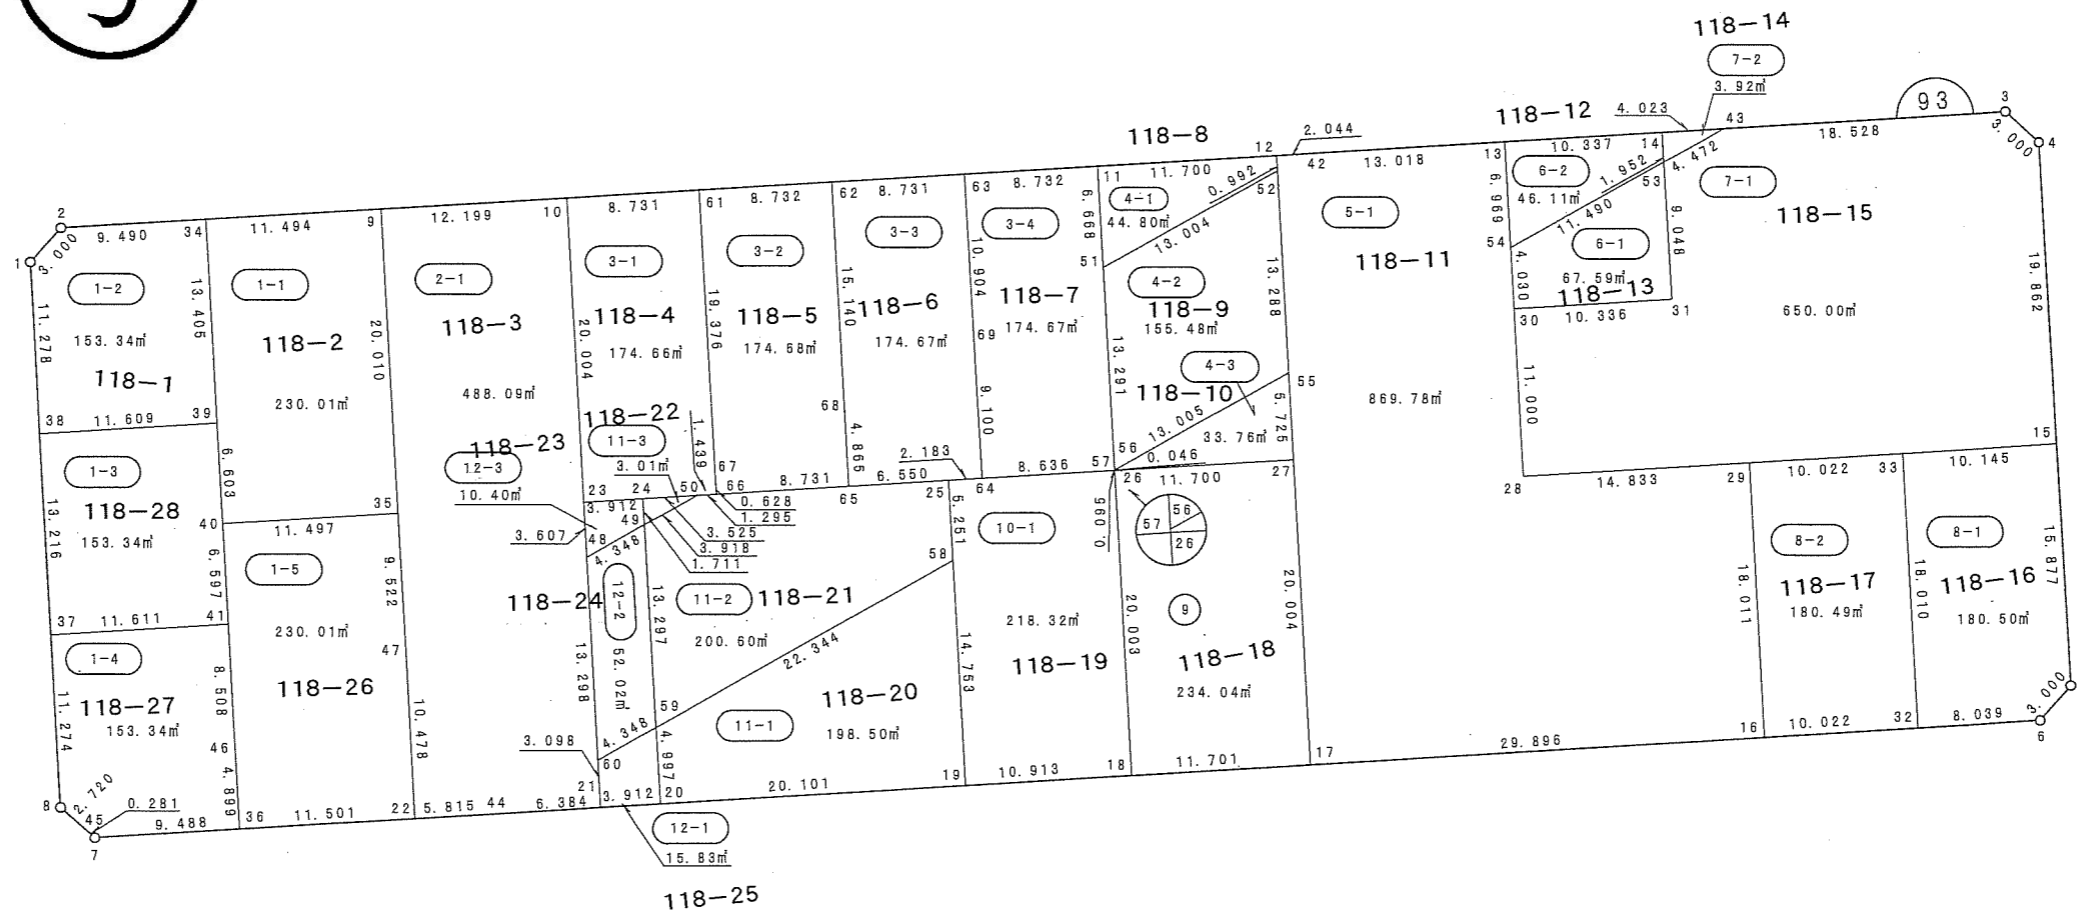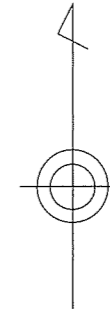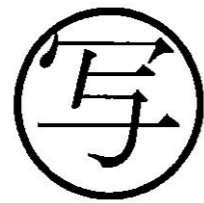

縮尺 1:500

蘇我四丁目




(世界測地系)

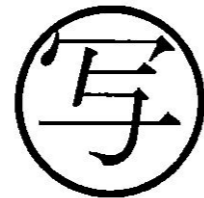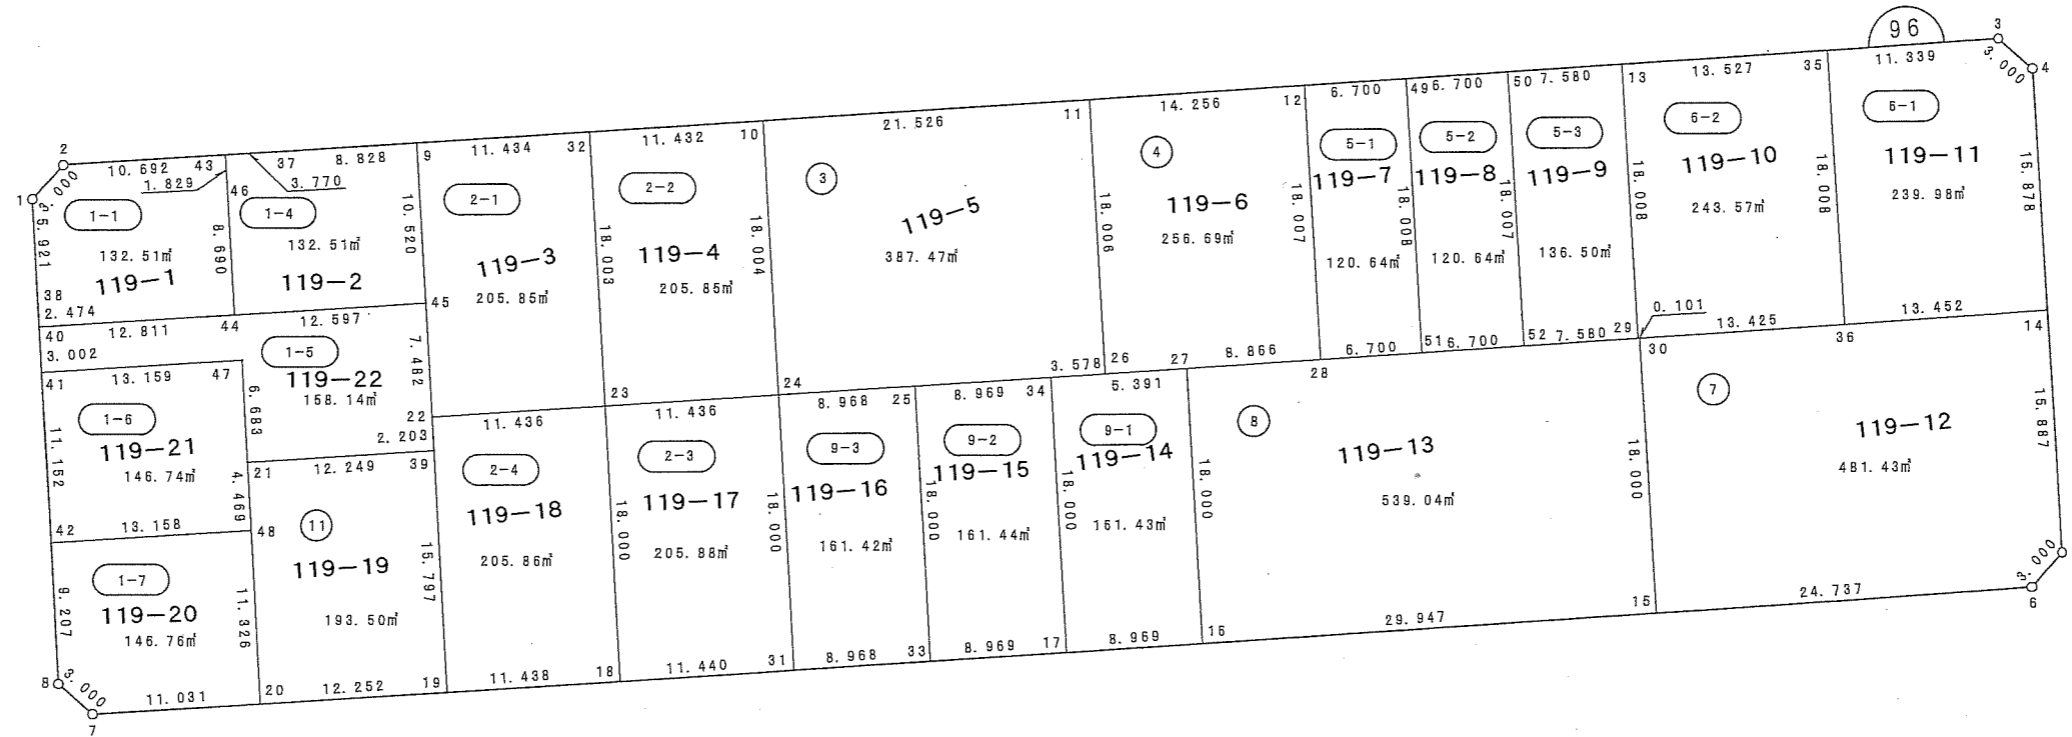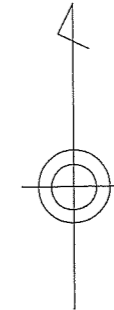

縮尺 1 : 500

蘇我四丁目

(世界測地系)

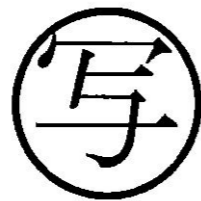
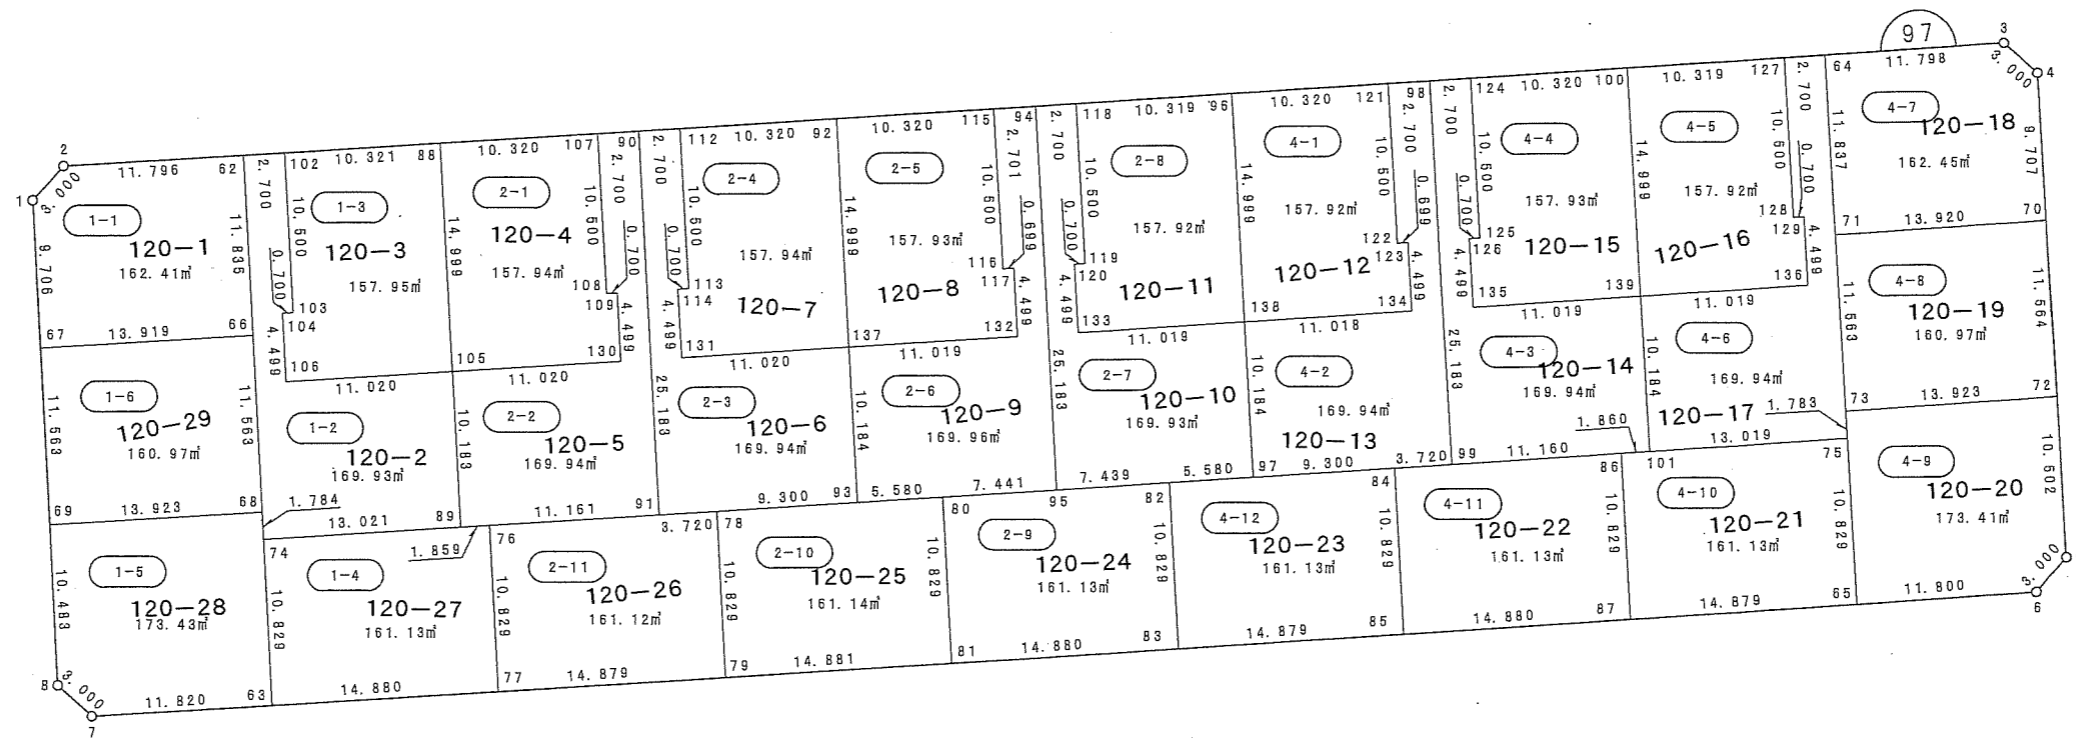
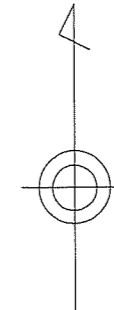


縮尺 1:500



蘇我四丁目




(世界測地系)

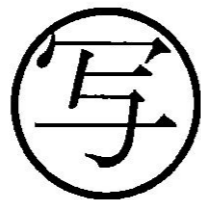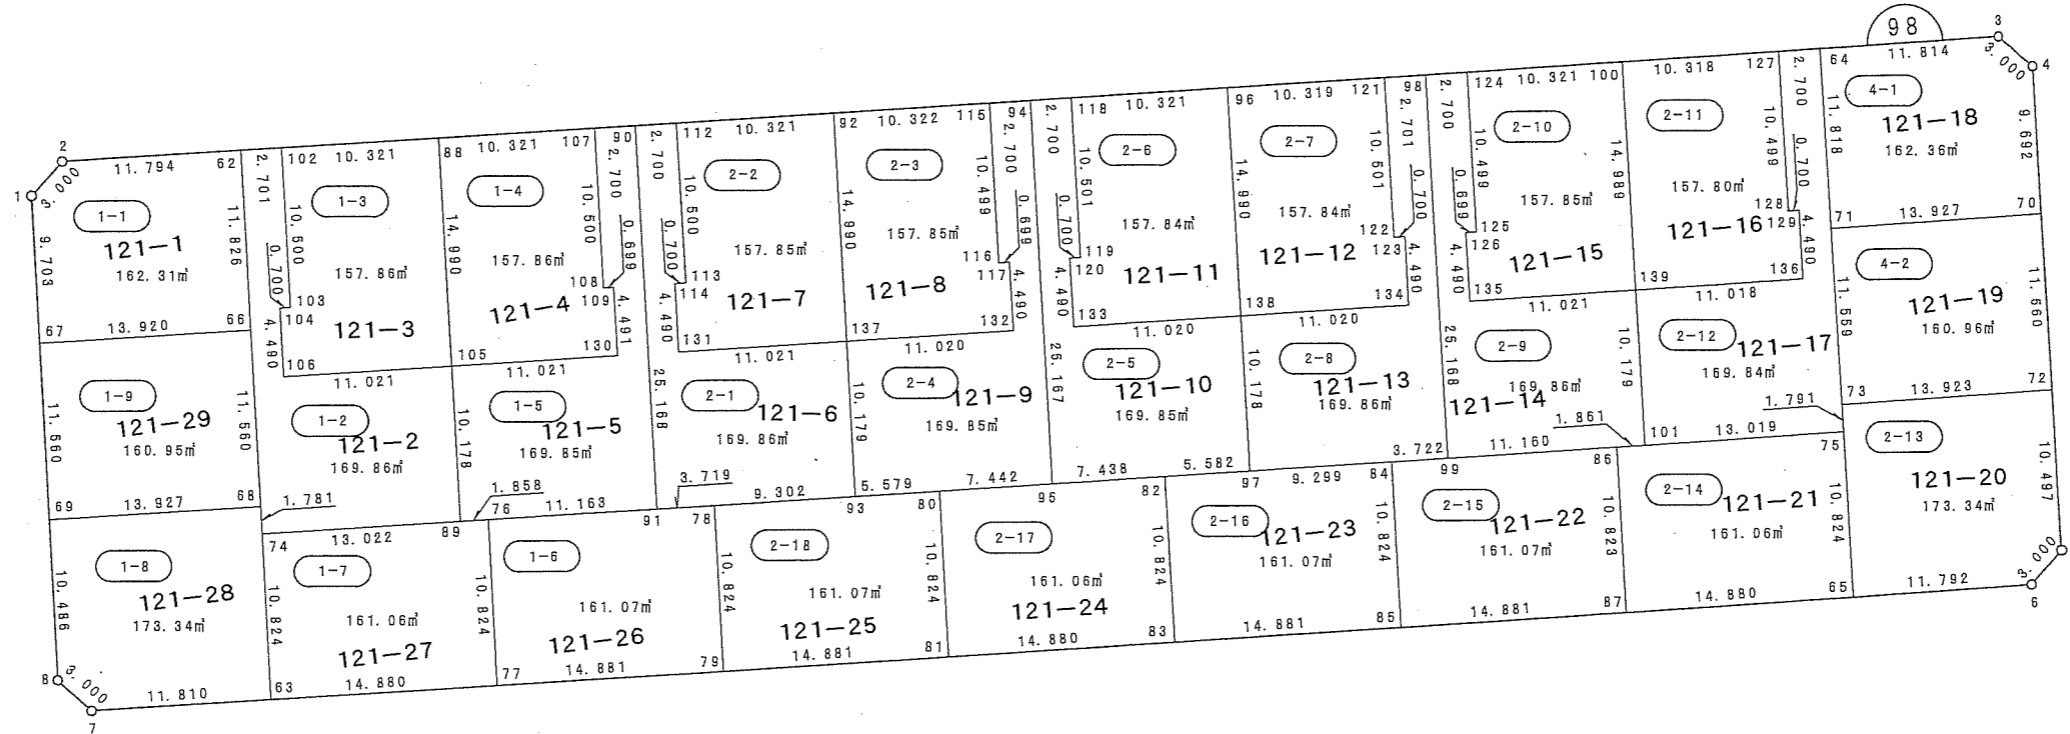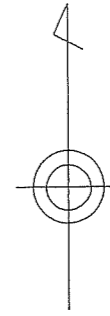

縮尺 1:500

蘇我四丁目




(世界測地系)

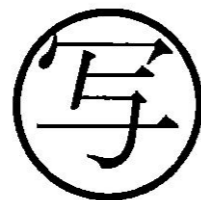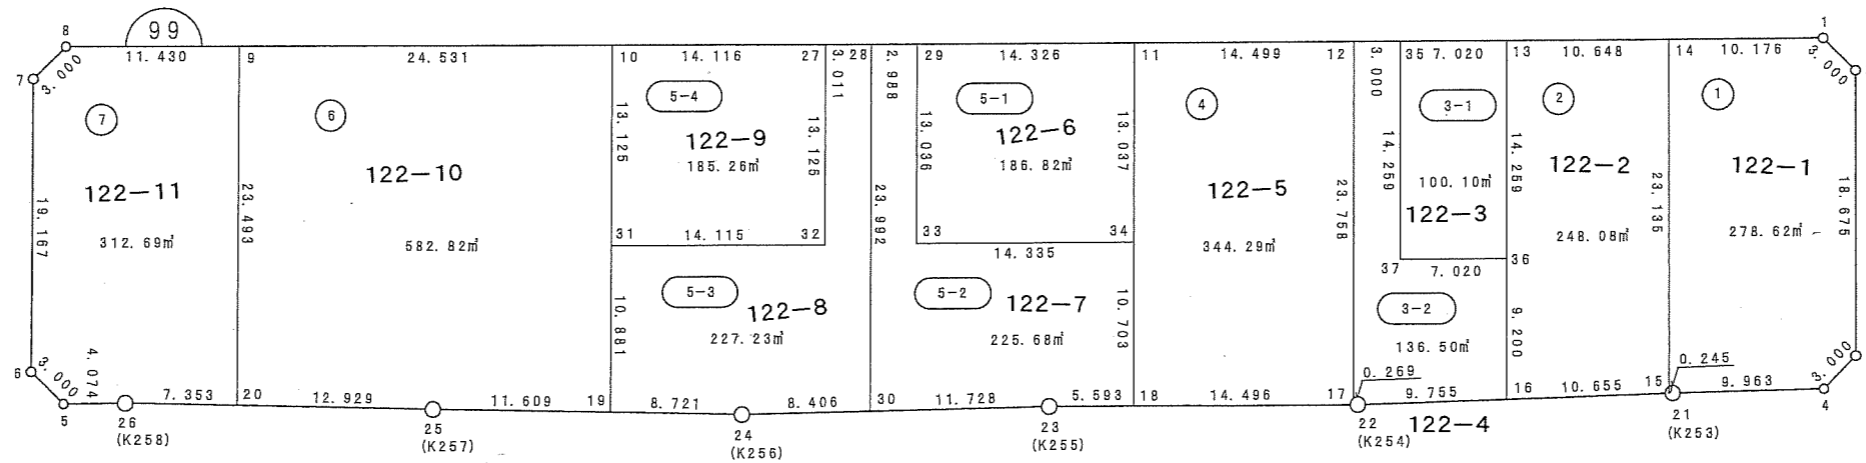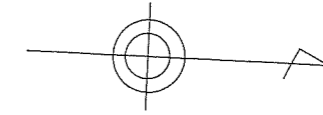

縮尺 1:500

蘇我四丁目



(世界測地系)

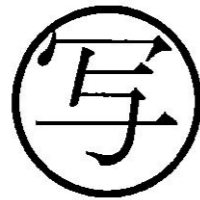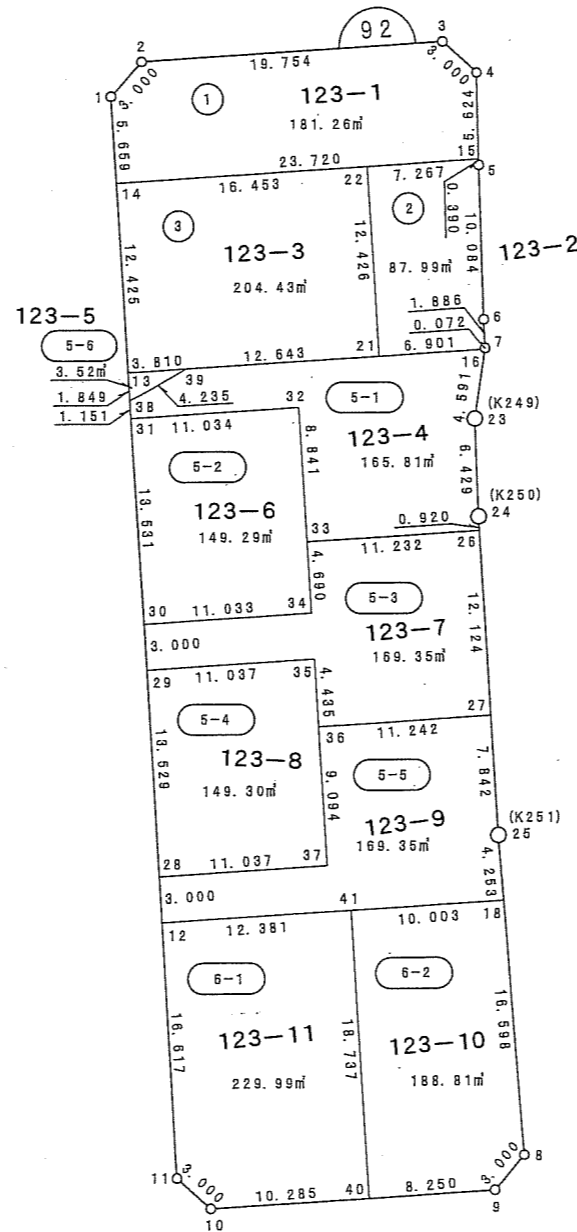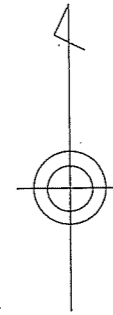

縮尺 1:500

蘇我四丁目



(世界測地系)

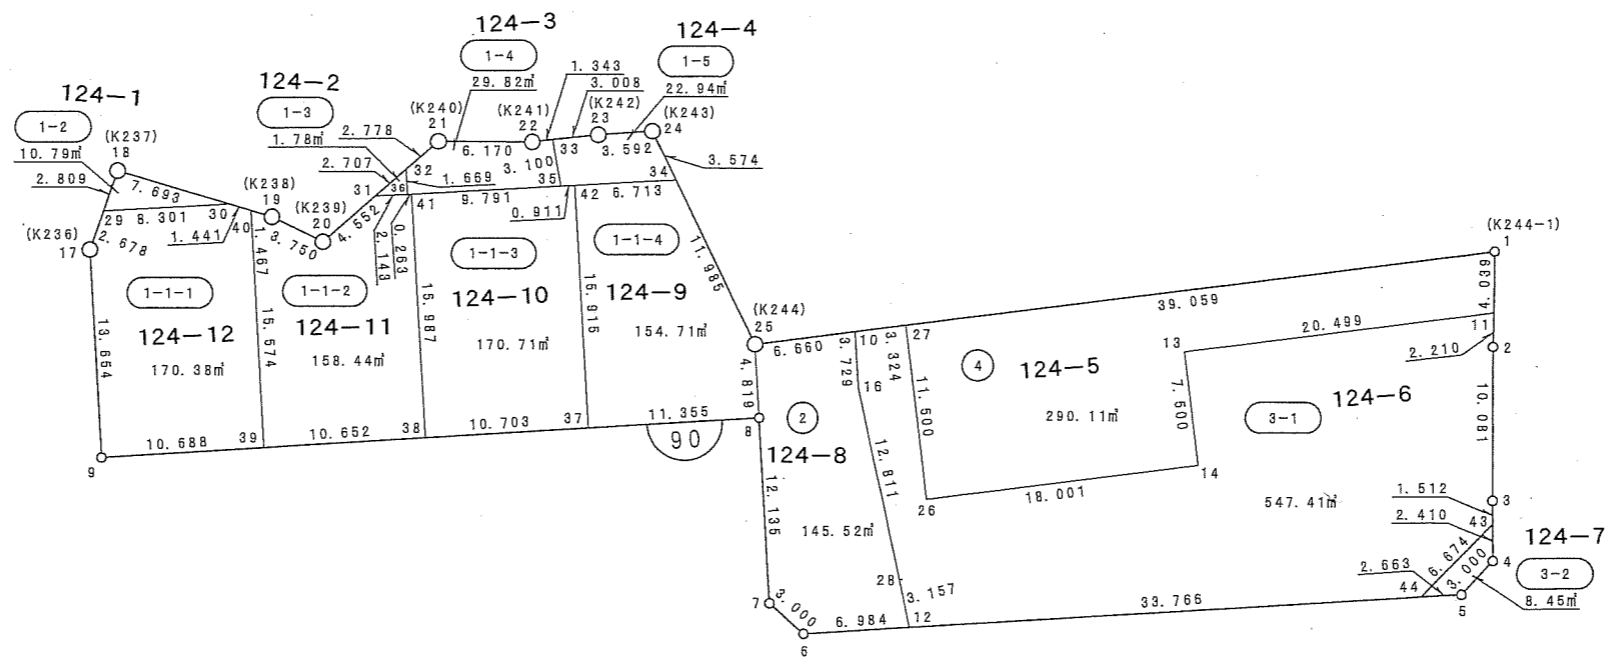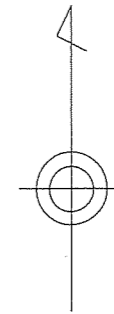

縮尺 1 : 500

蘇我四丁目

(世界測地系)

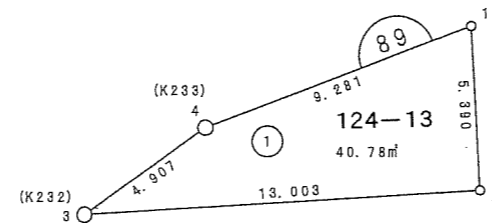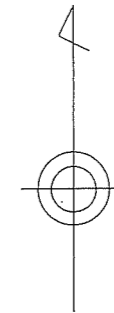

写

縮尺 1 : 250