
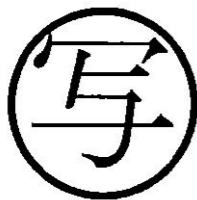
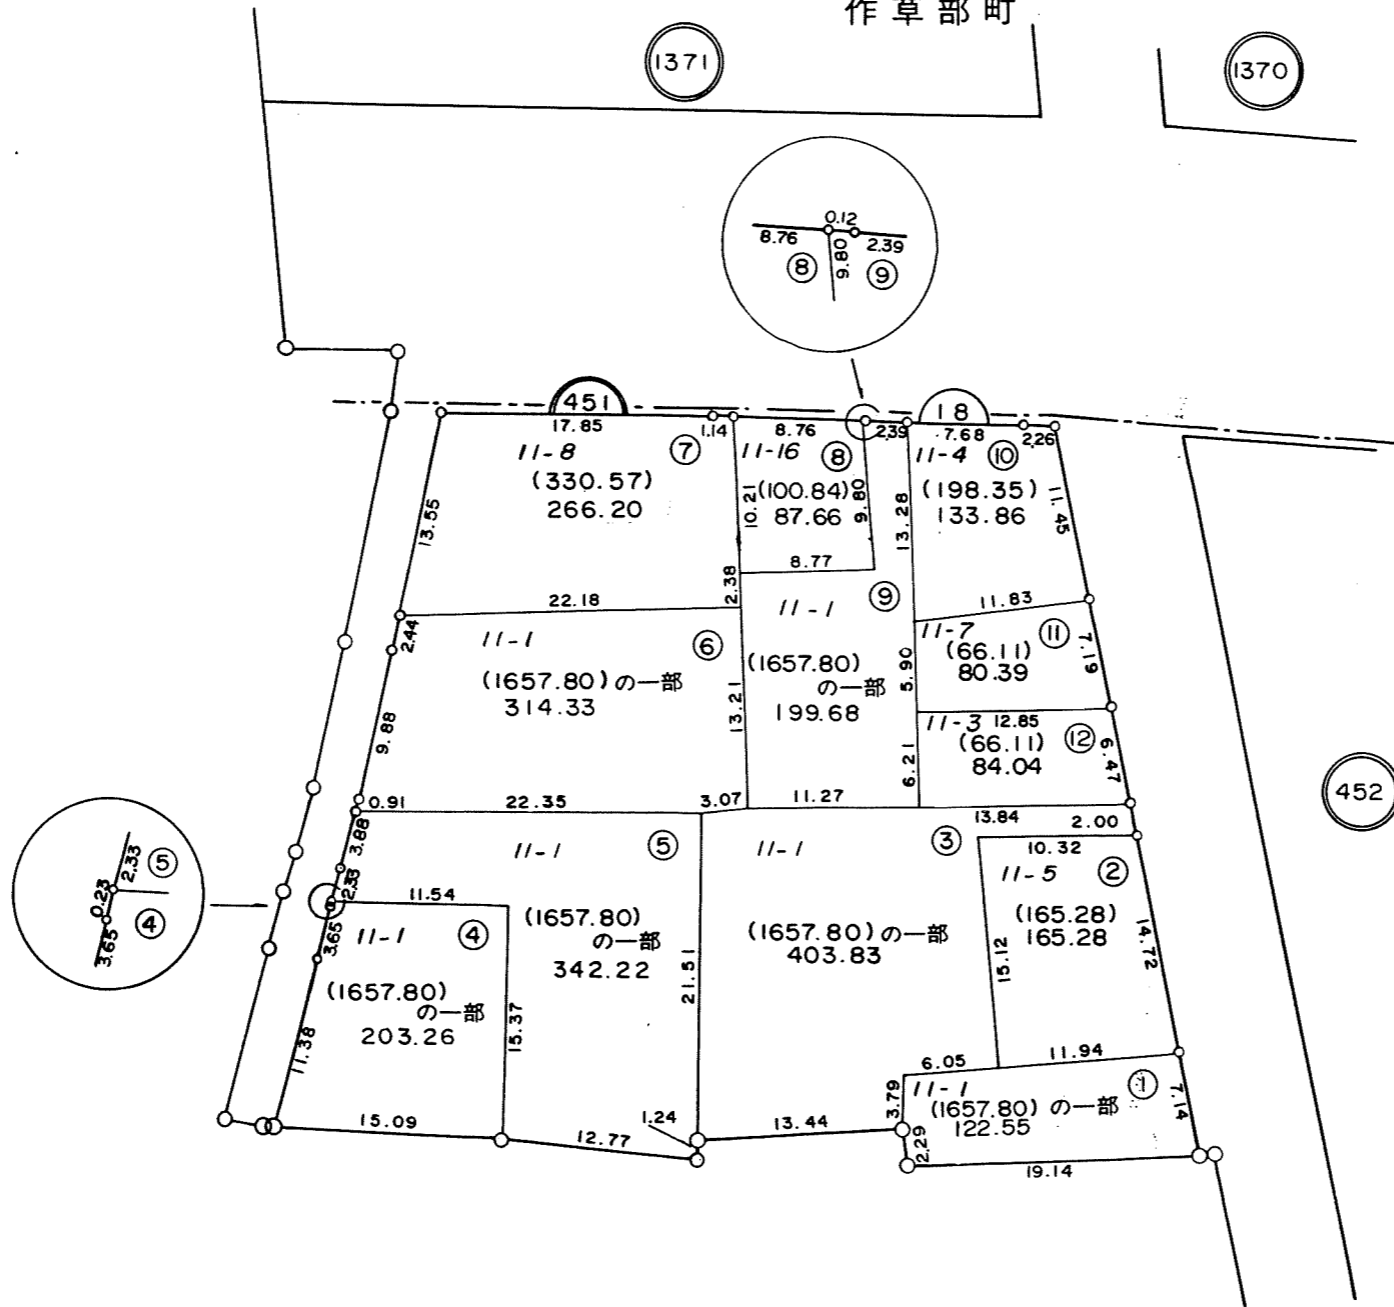


換地図 縮尺 1:500


所在 轟町四丁目
 地番 451
 作草部町

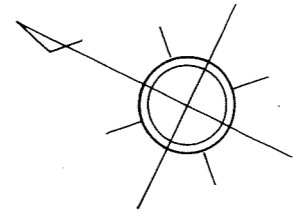


凡例	
	街区番号
	地番
	子番(ロット番号)
	従前地番

換地図 縮尺 1:500


(1370) 所在 森町四丁目
地番 452

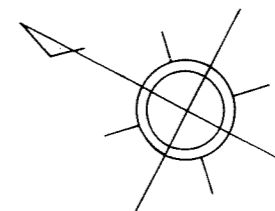

作草部町

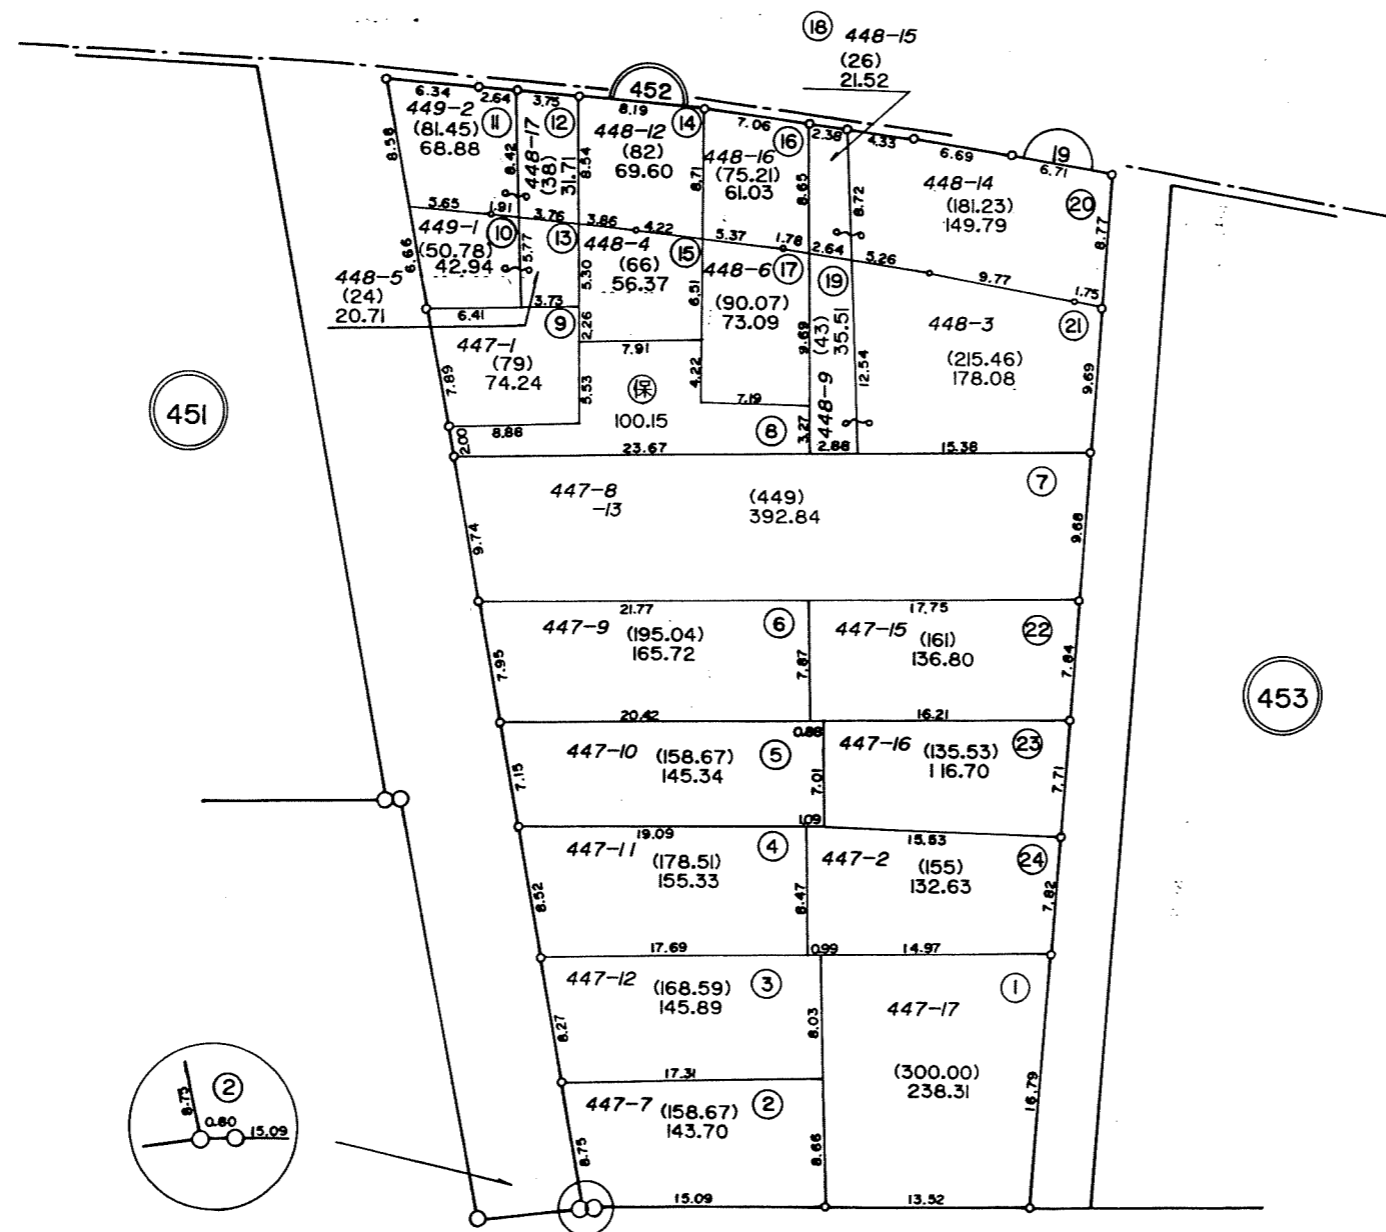

写


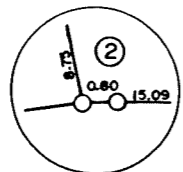


凡例	
(19)	街区番号
(452)	地番
(1)	子番(ロット番号)
447-17	従前地番

換地図 縮尺 1:500

所在地 轟町四丁目
地番 453

作草部町

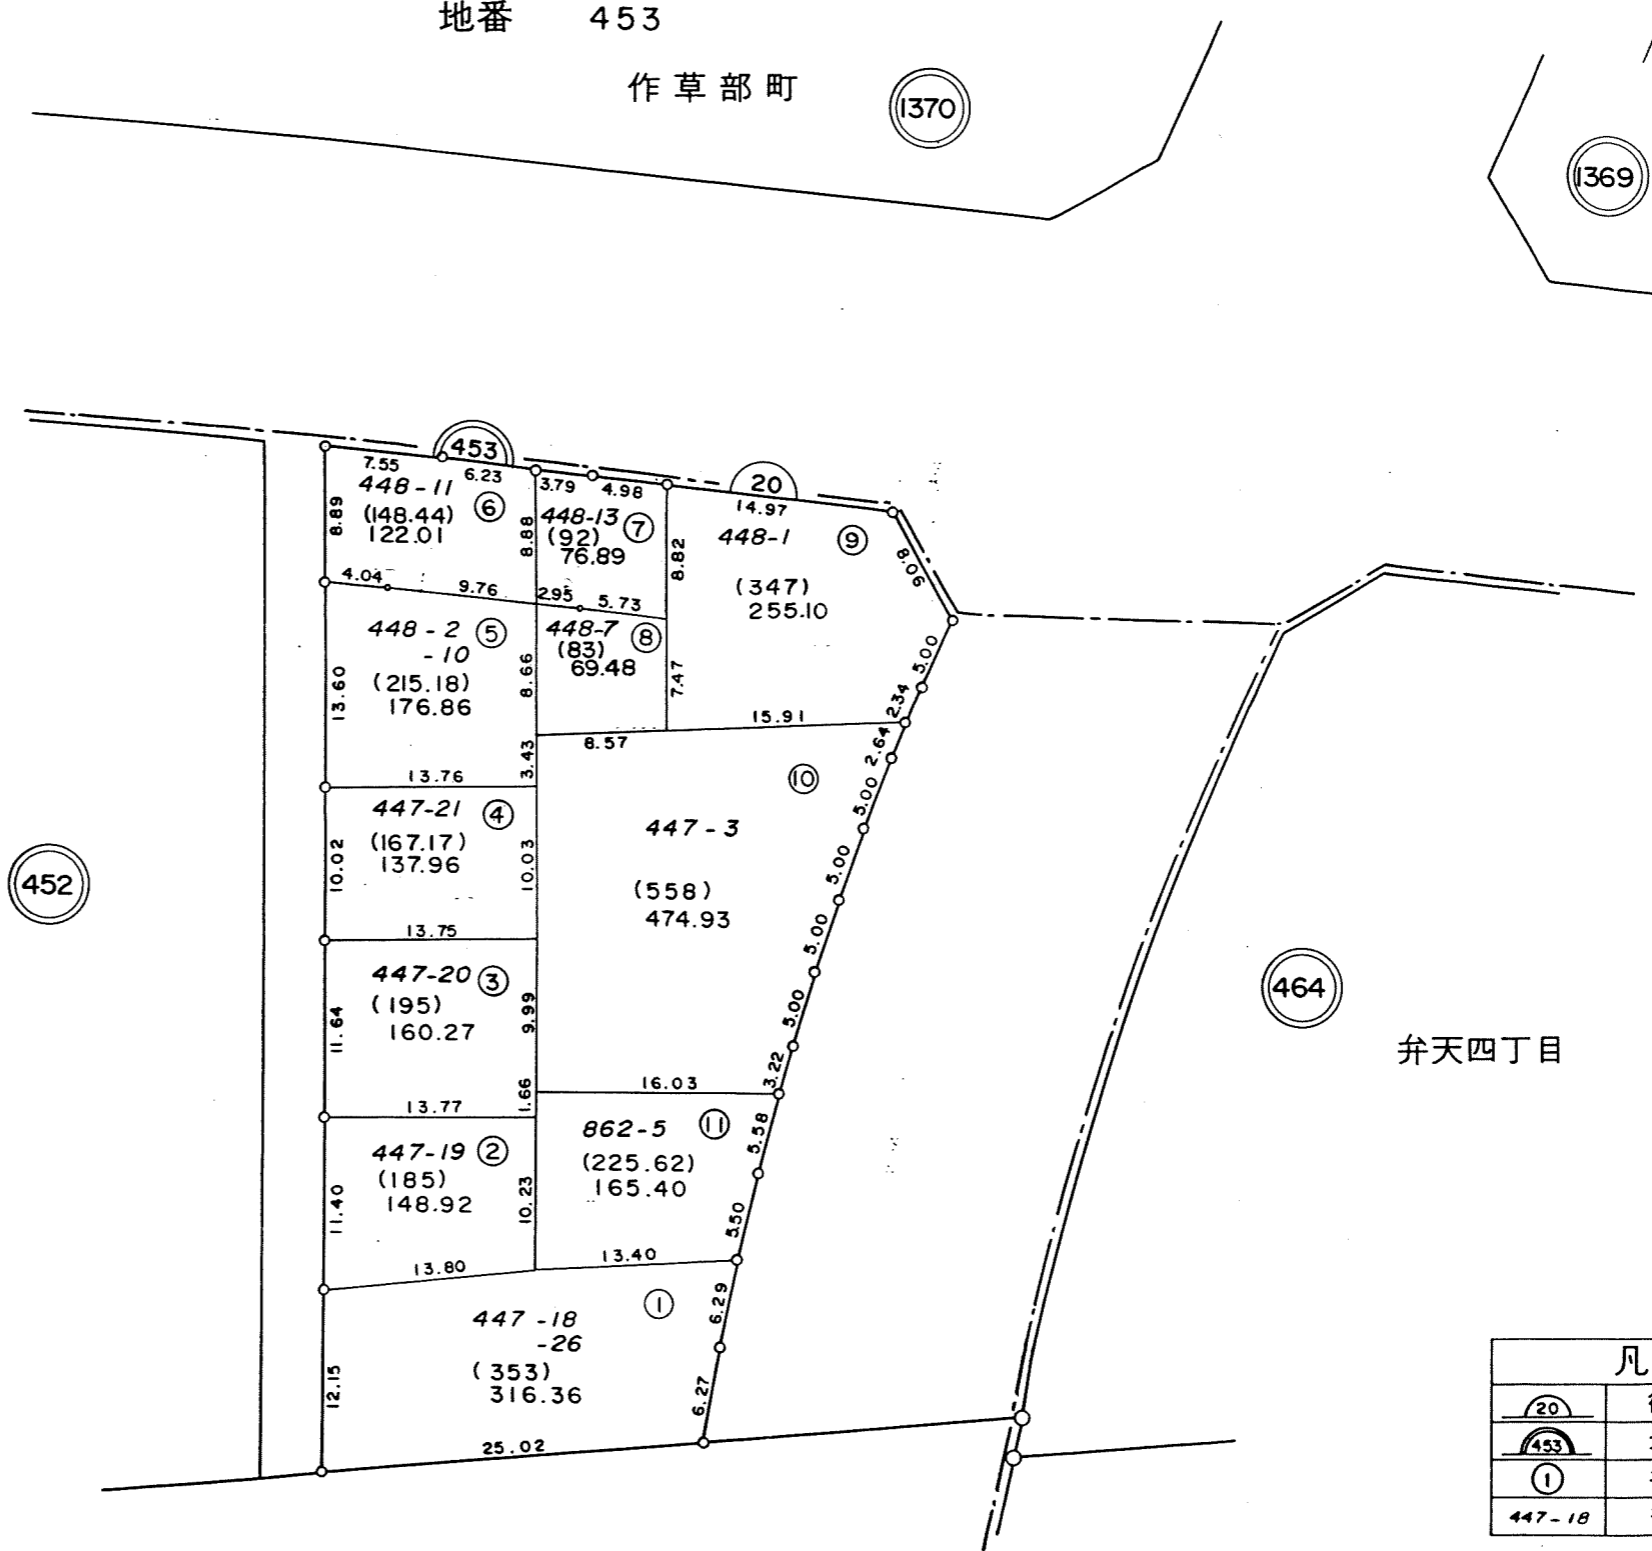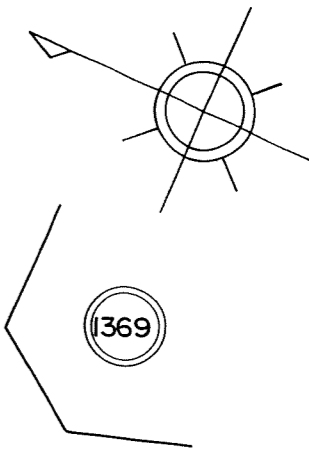

写

凡例	
	街区番号
	地番
	子番(ロット番号)
447-18	従前地番

平成二年六月作成

(株)都市計画センター調整

千葉市区画整理指導課