
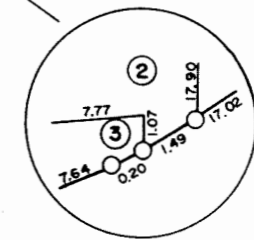
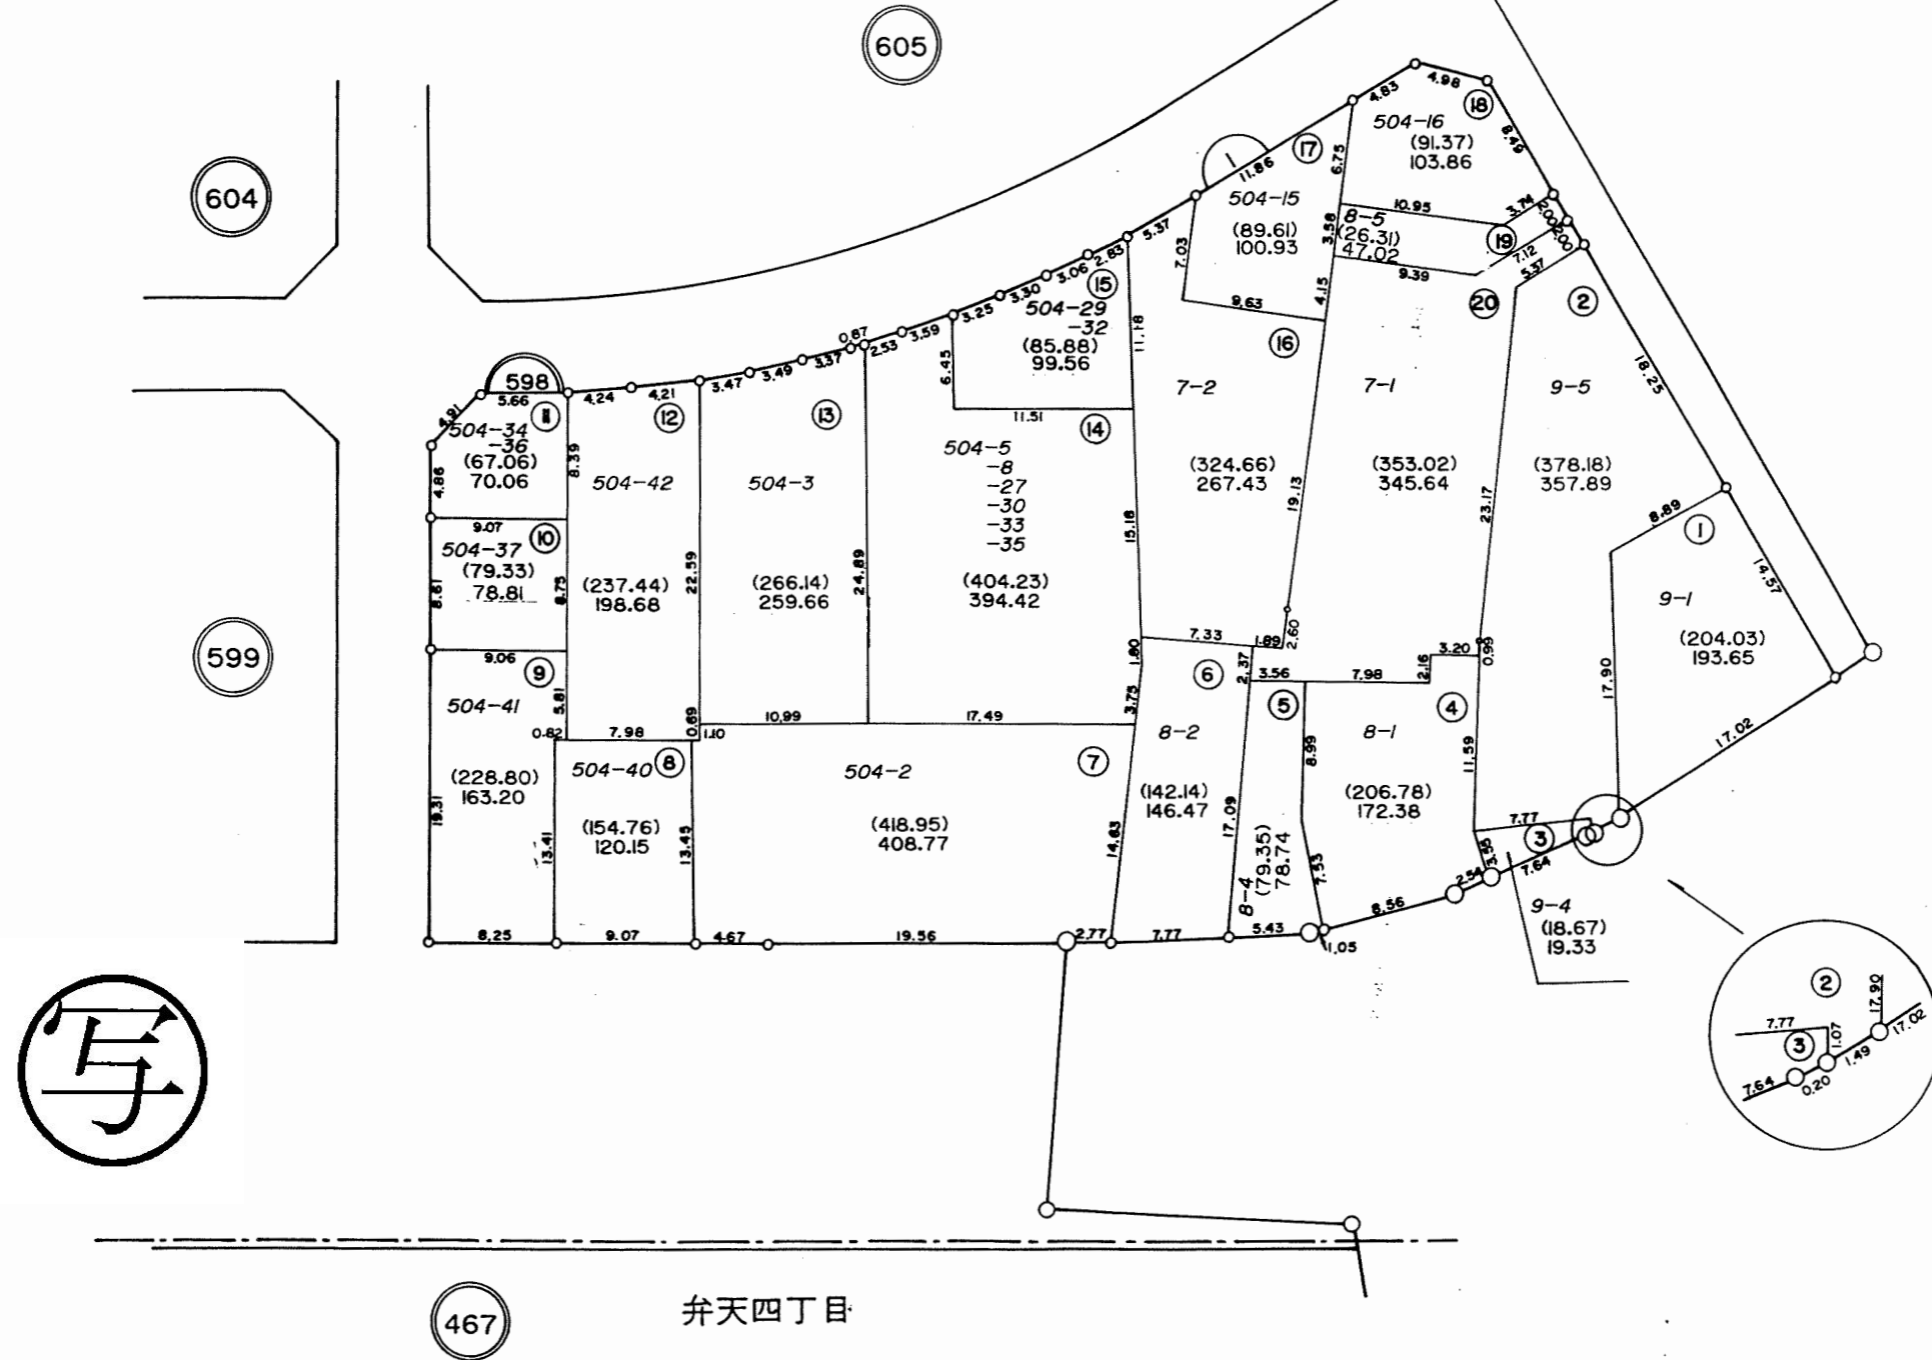


換地図 縮尺 1:500



所在地 椿森三丁目
地番 598

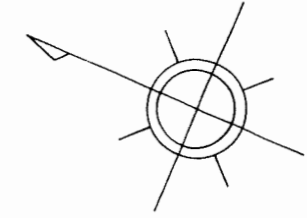


凡例	
	街区番号
	地番
	子番(ロット番号)
9-1	従前地番

換地図 縮尺 1:500

所在 椿森三丁目
地番 599

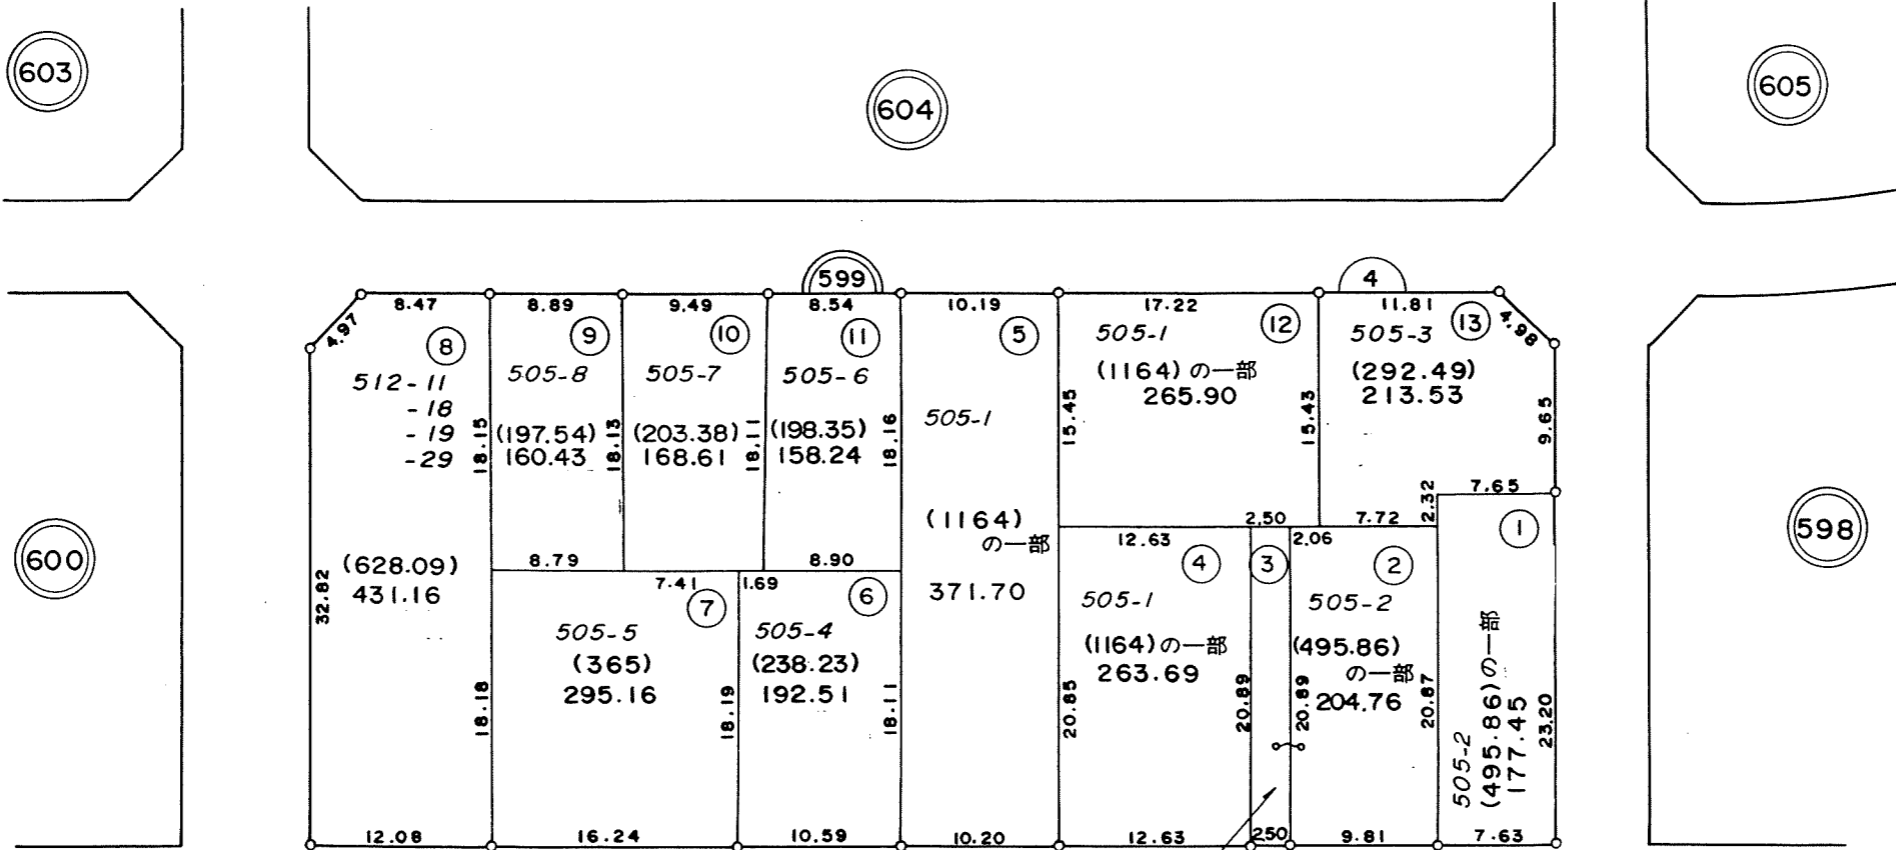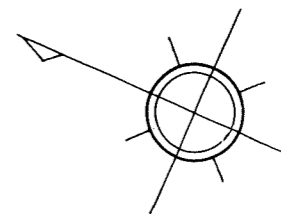

505-1
(1164)の一部
52.26

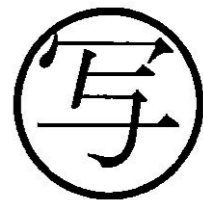

603

604

605

600

598

466




467

弁天四丁目

凡例	
	街区番号
	地番
	子番(ロット番号)
505-2	従前地番

換地図 縮尺 1:500

所在 樺森三丁目
地番 600

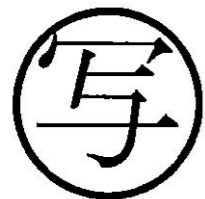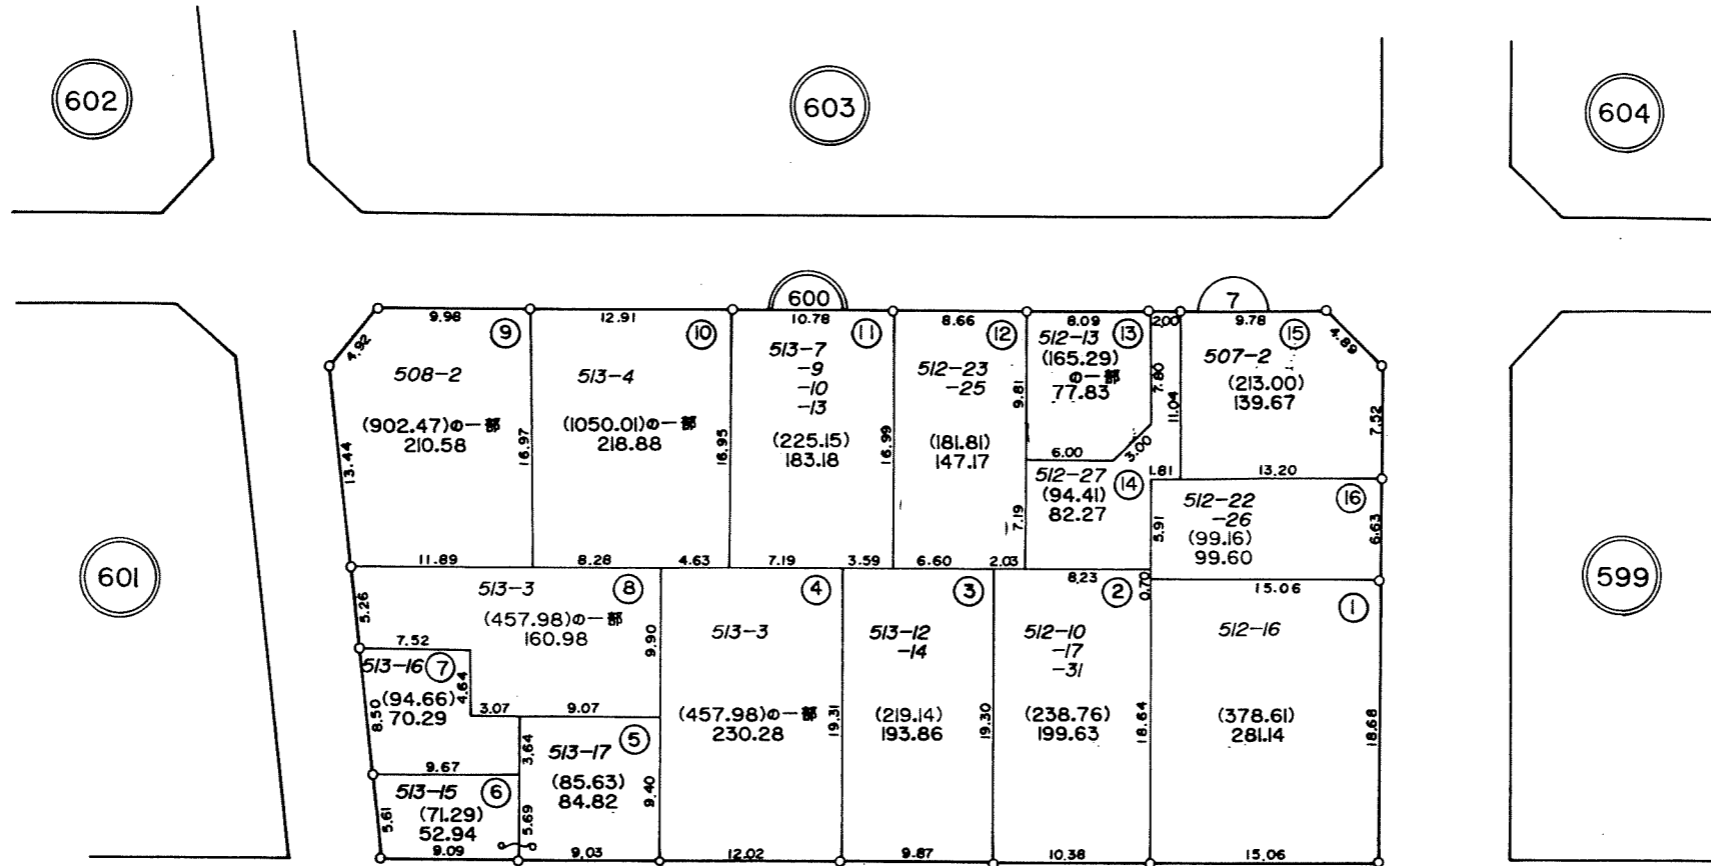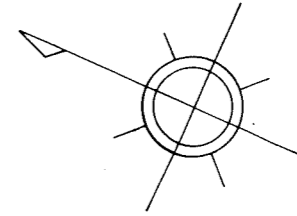

466




弁天四丁目

467

凡例	
	街区番号
	地番
	子番(ロット番号)
512-16	従前地番

換地図 縮尺 1:500


所在 椿森三丁目
地番 601

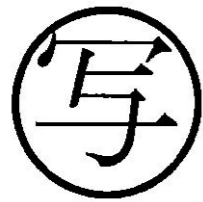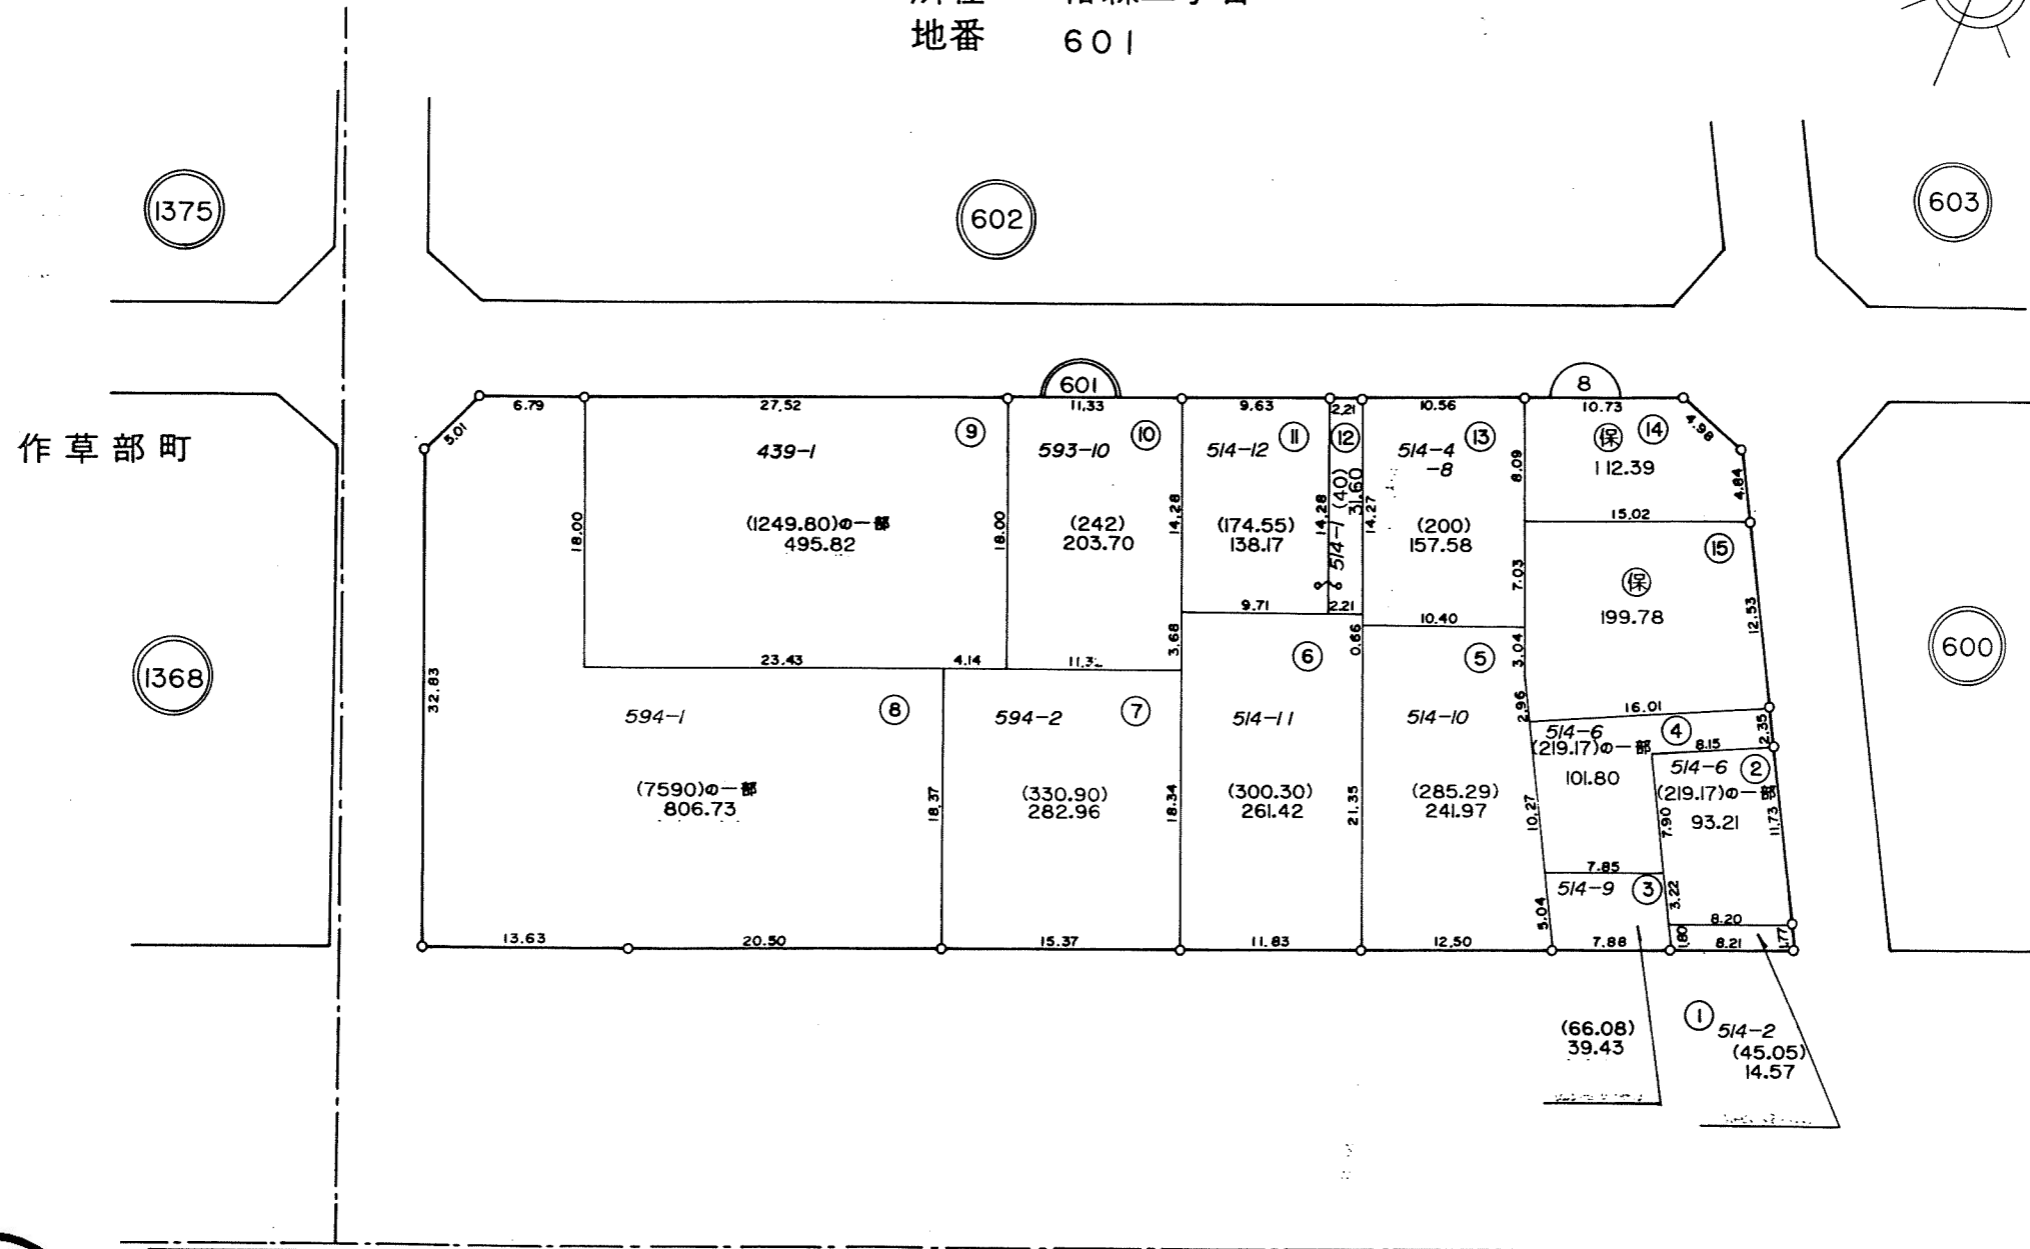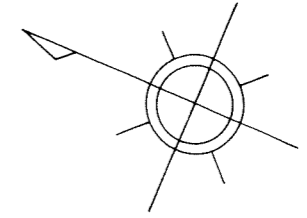

凡例	
	街区番号
	地番
	子番(ロット番号)
514-2	従前地番


換地図 縮尺 1:500

所在 椿森三丁目
地番 602

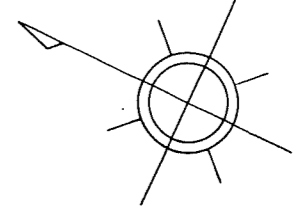

写

作草部町

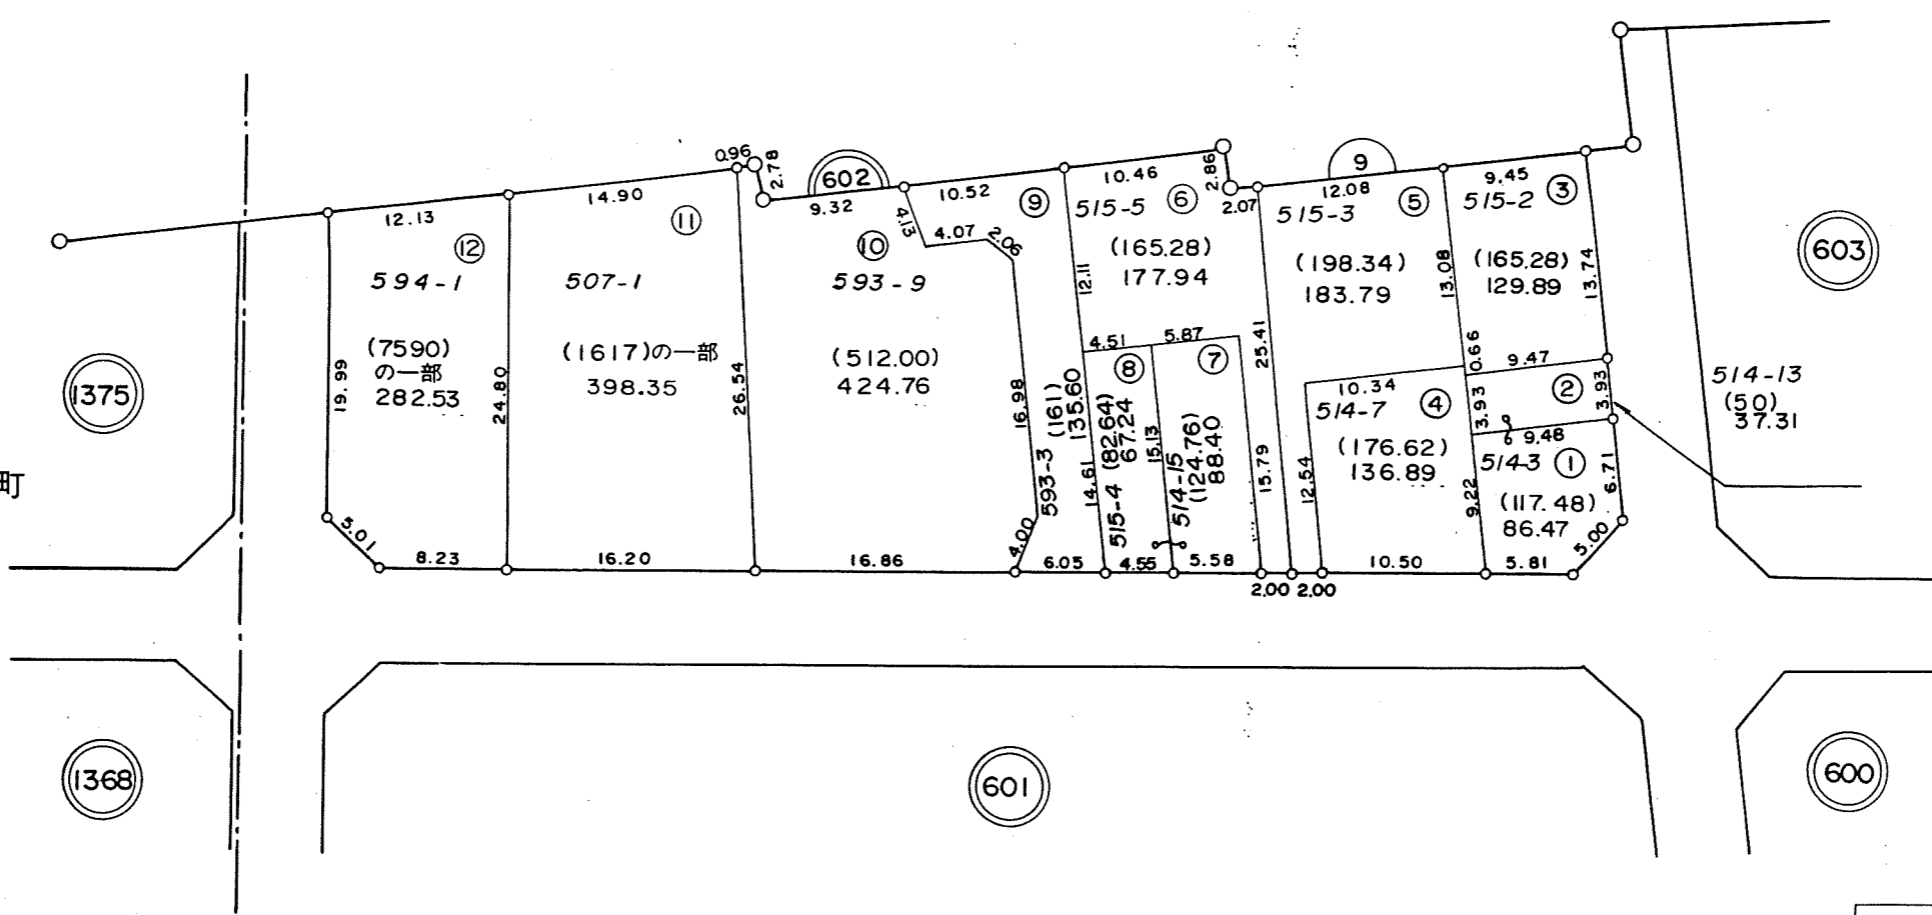

375

368

601


603

600


凡例	
	街区番号
	地番
	子番(ロット番号)
514-3	従前地番

換地図 縮尺 1:500

所在 椿森三丁目
地番 603

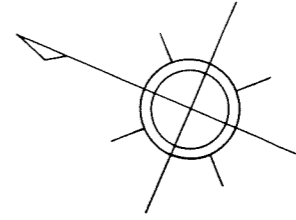



写

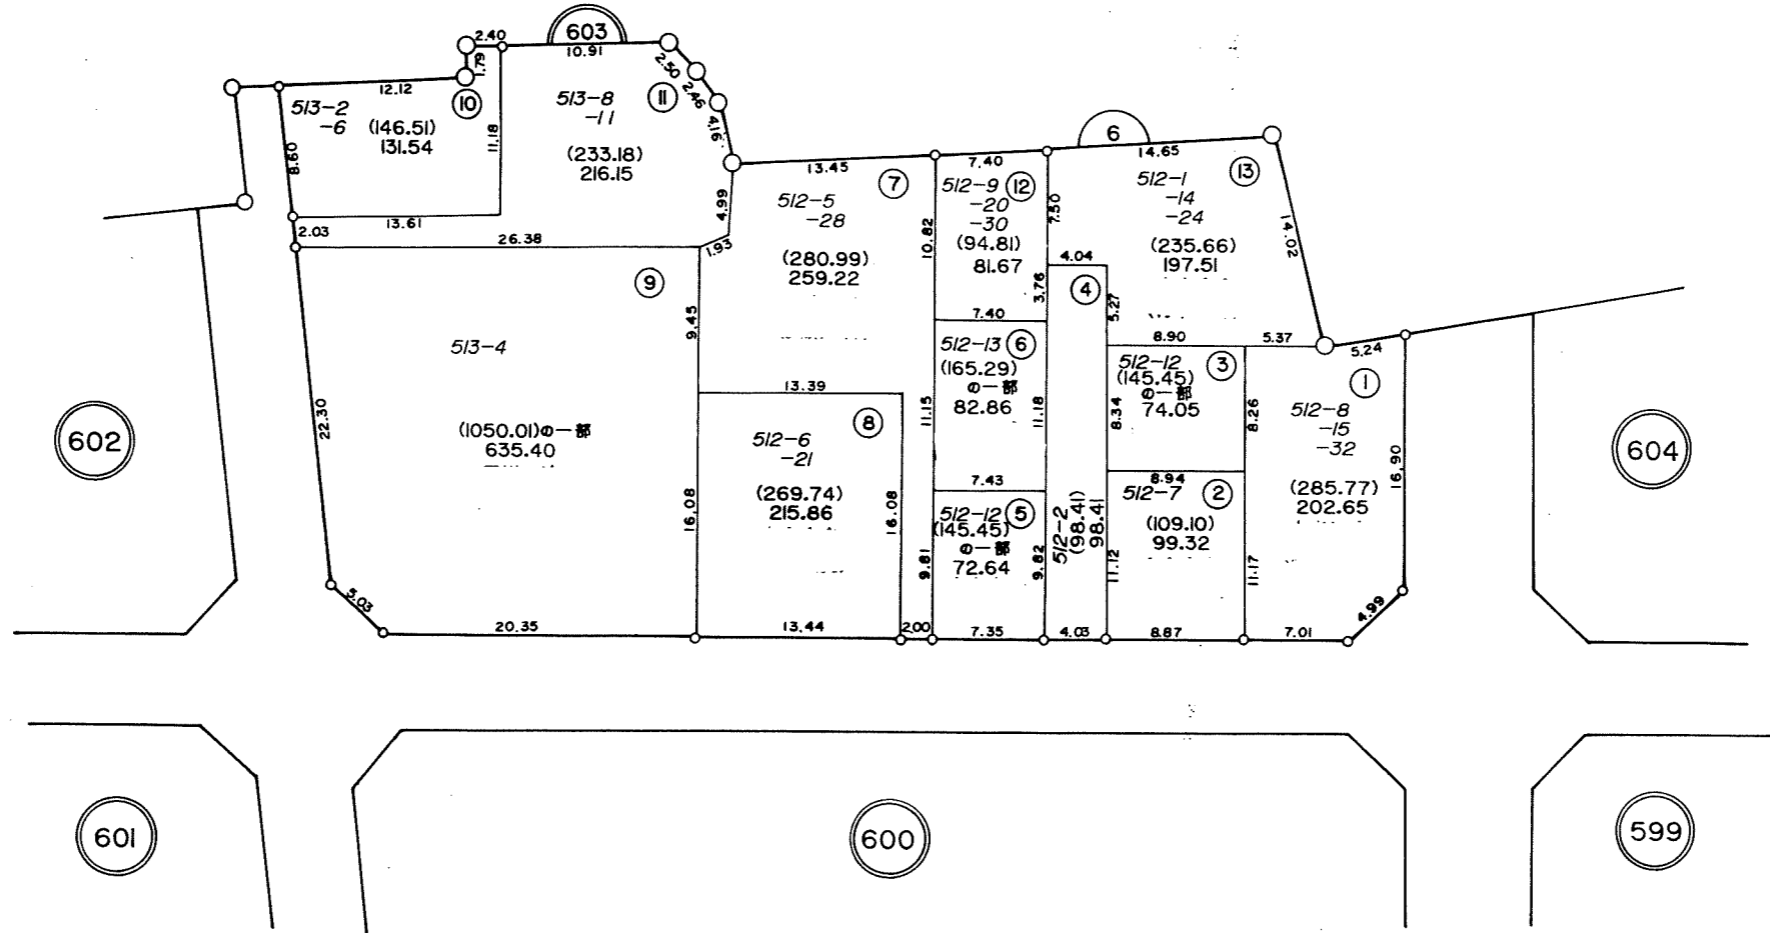

凡例	
	街区番号
	地番
	子番(ロット番号)
512-7	従前地番

換地図 縮尺 1:500


所在 椿森三丁目
地番 604

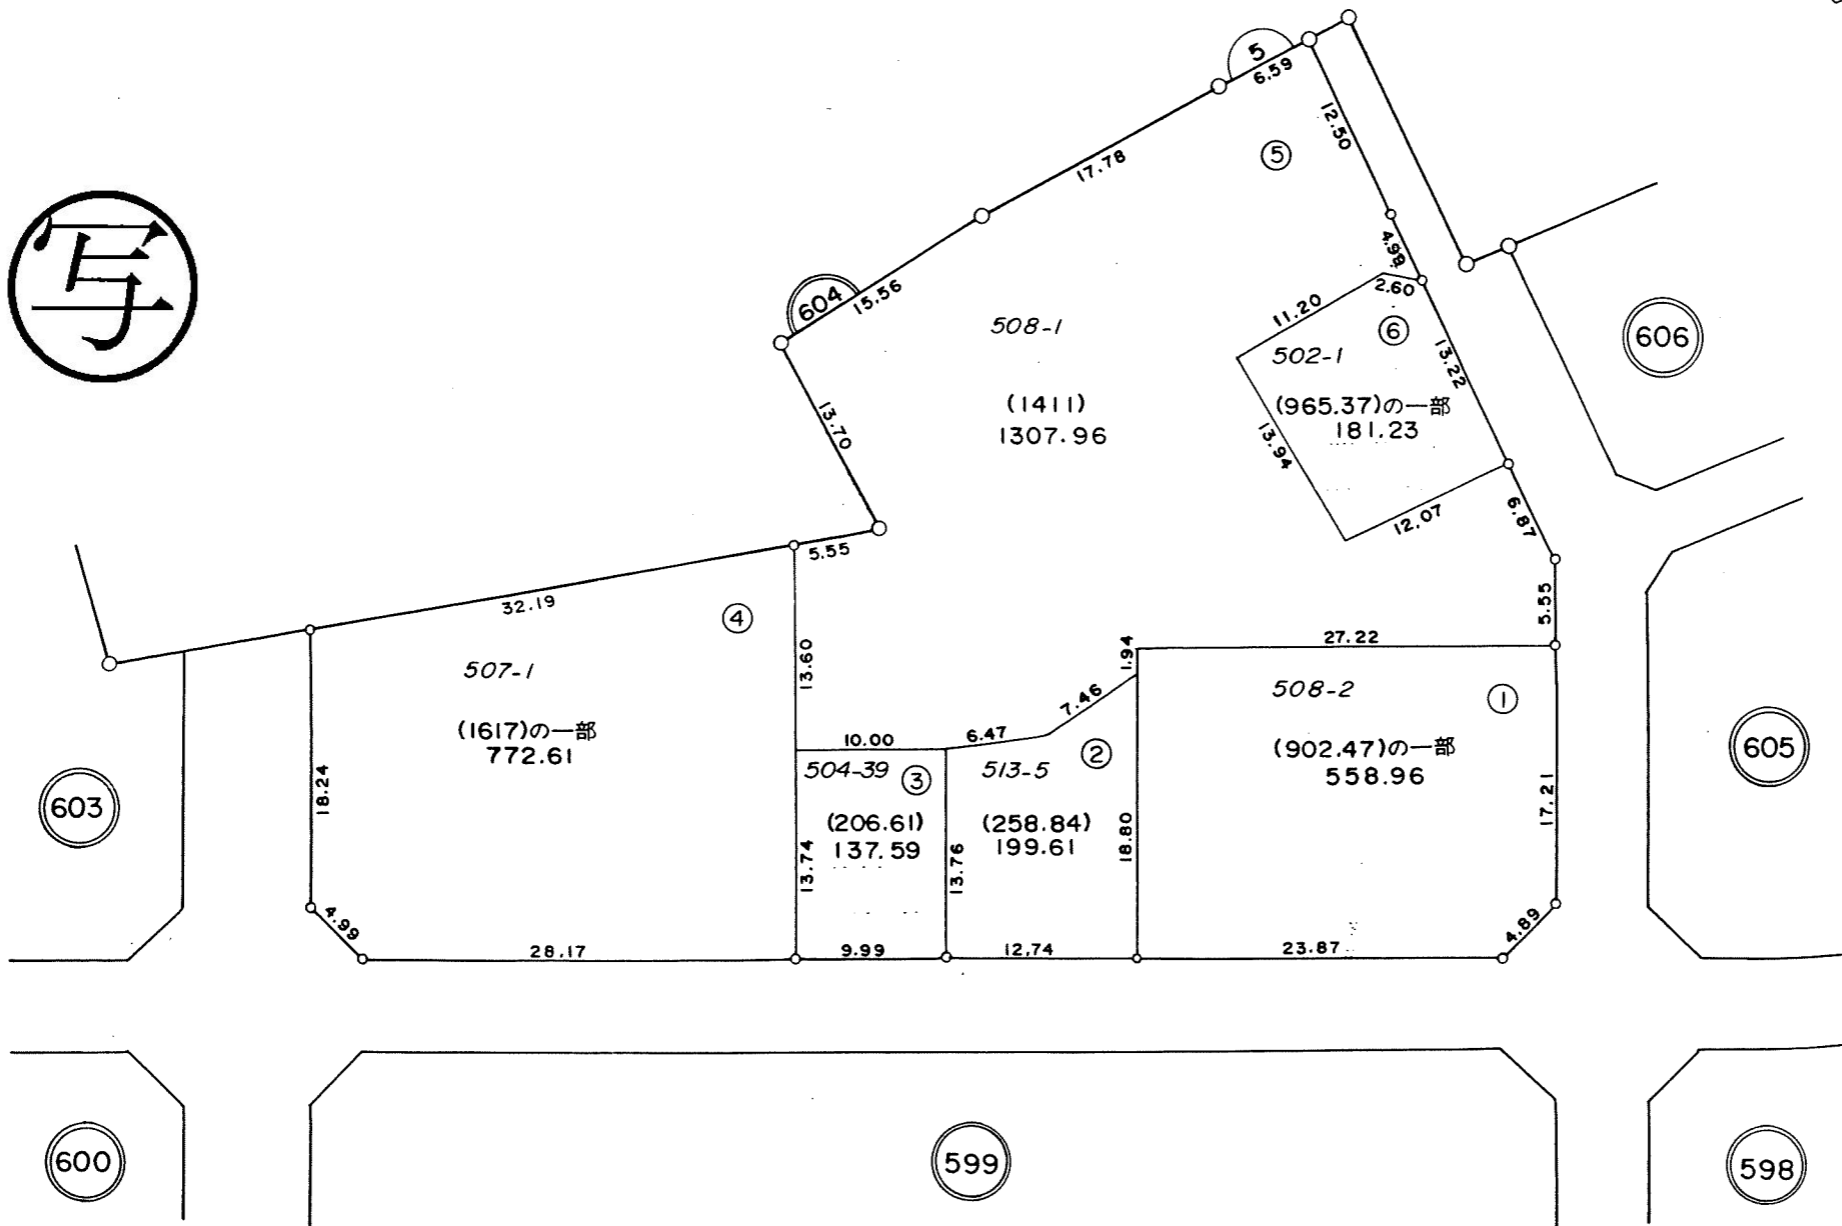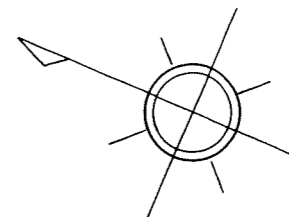



凡例	
	街区番号
	地番
	子番(ロット番号)
	従前地番

換地図 縮尺 1:500

所在 椿森三丁目
地番 605

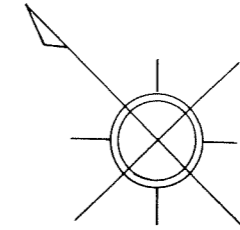



写

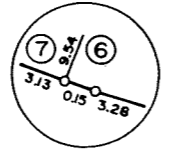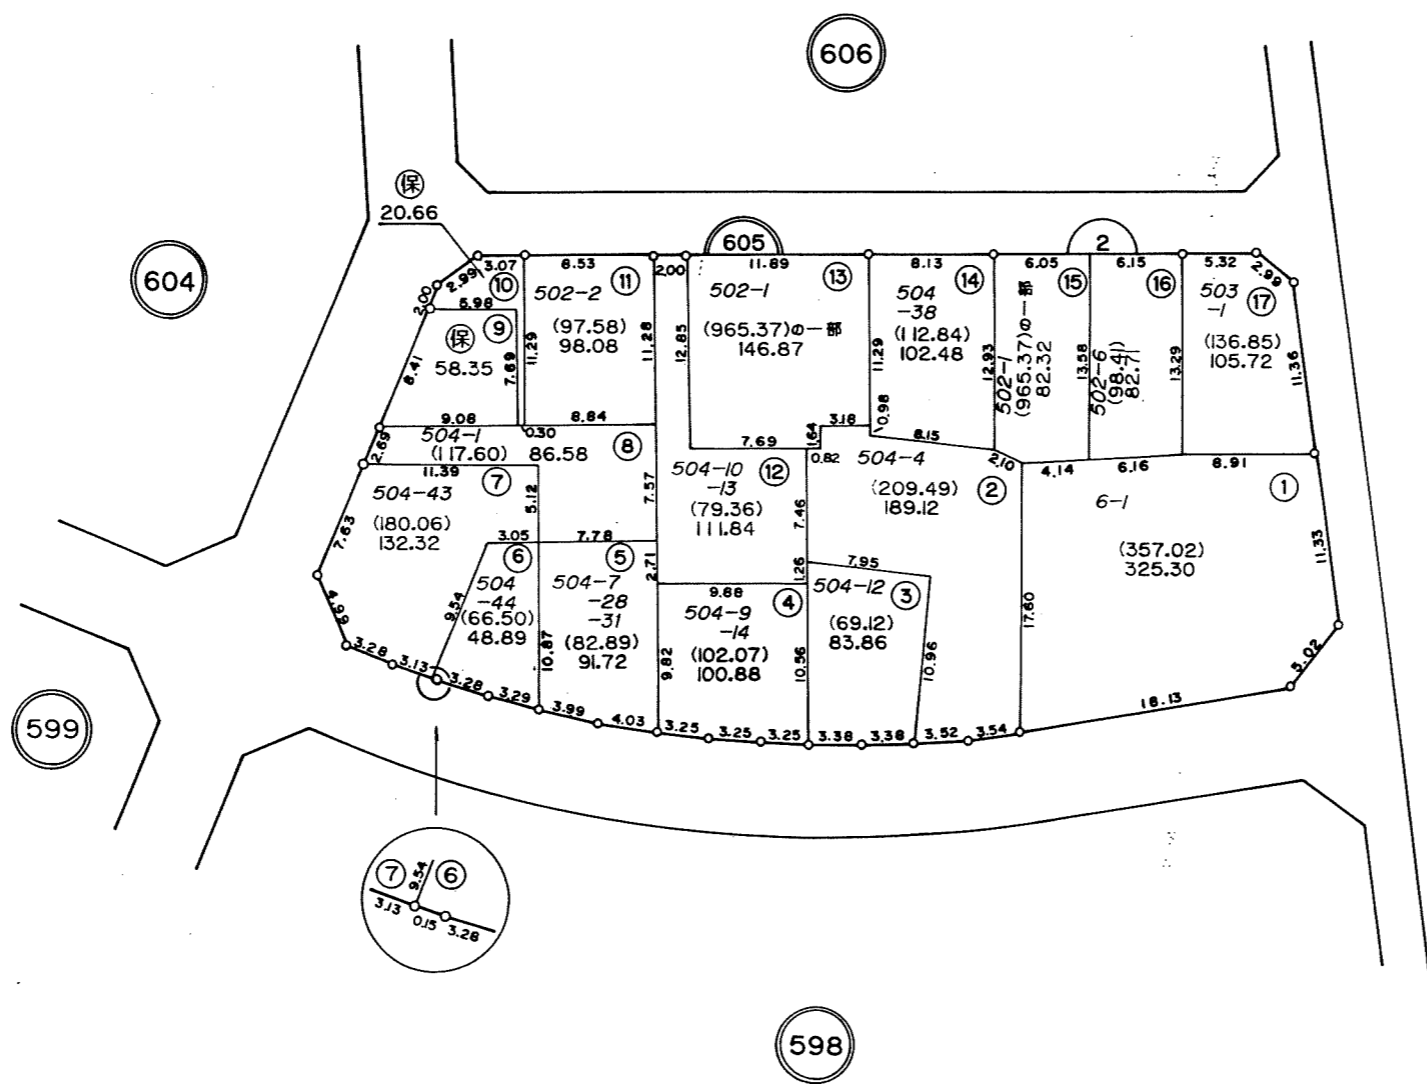

凡例	
	街区番号
	地番
	子番(ロット番号)
	従前地番

換地図 縮尺 1:500

所在 椿森三丁目
地番 606

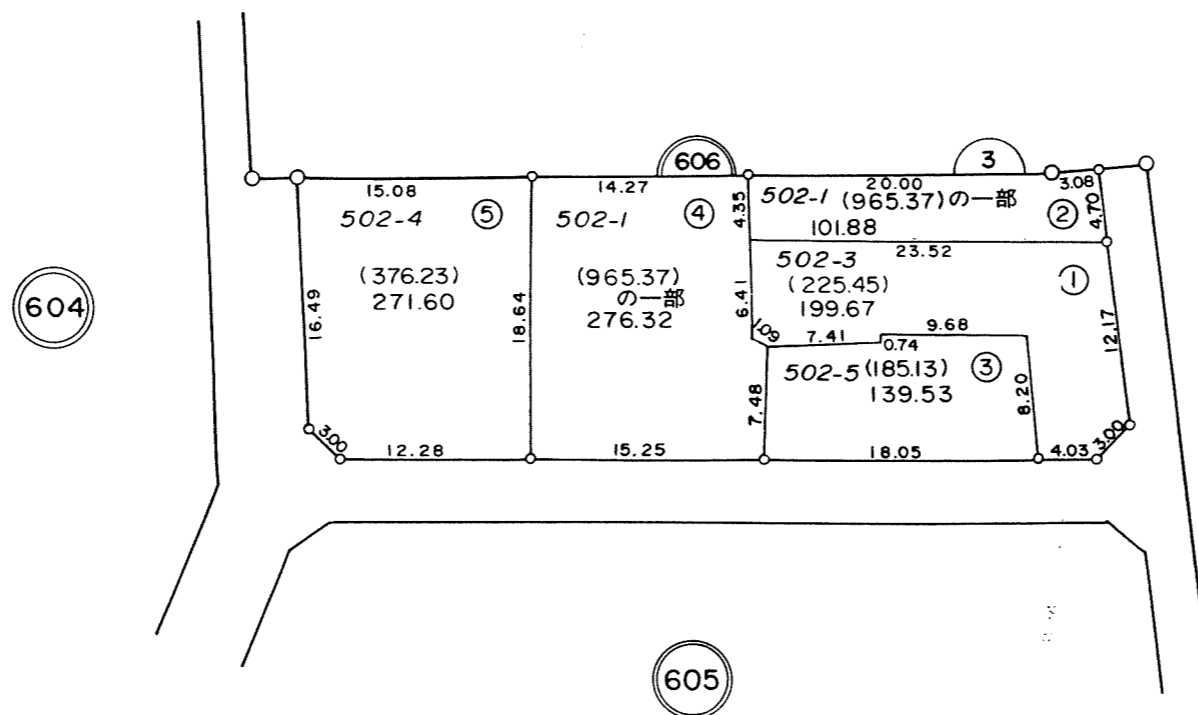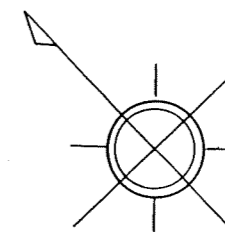

写

凡例	
	街区番号
	地番
	子番(ロット番号)
502-5	従前地番