千葉都市計画事業　寒川第一土地区画整理事業

設　　計　　図

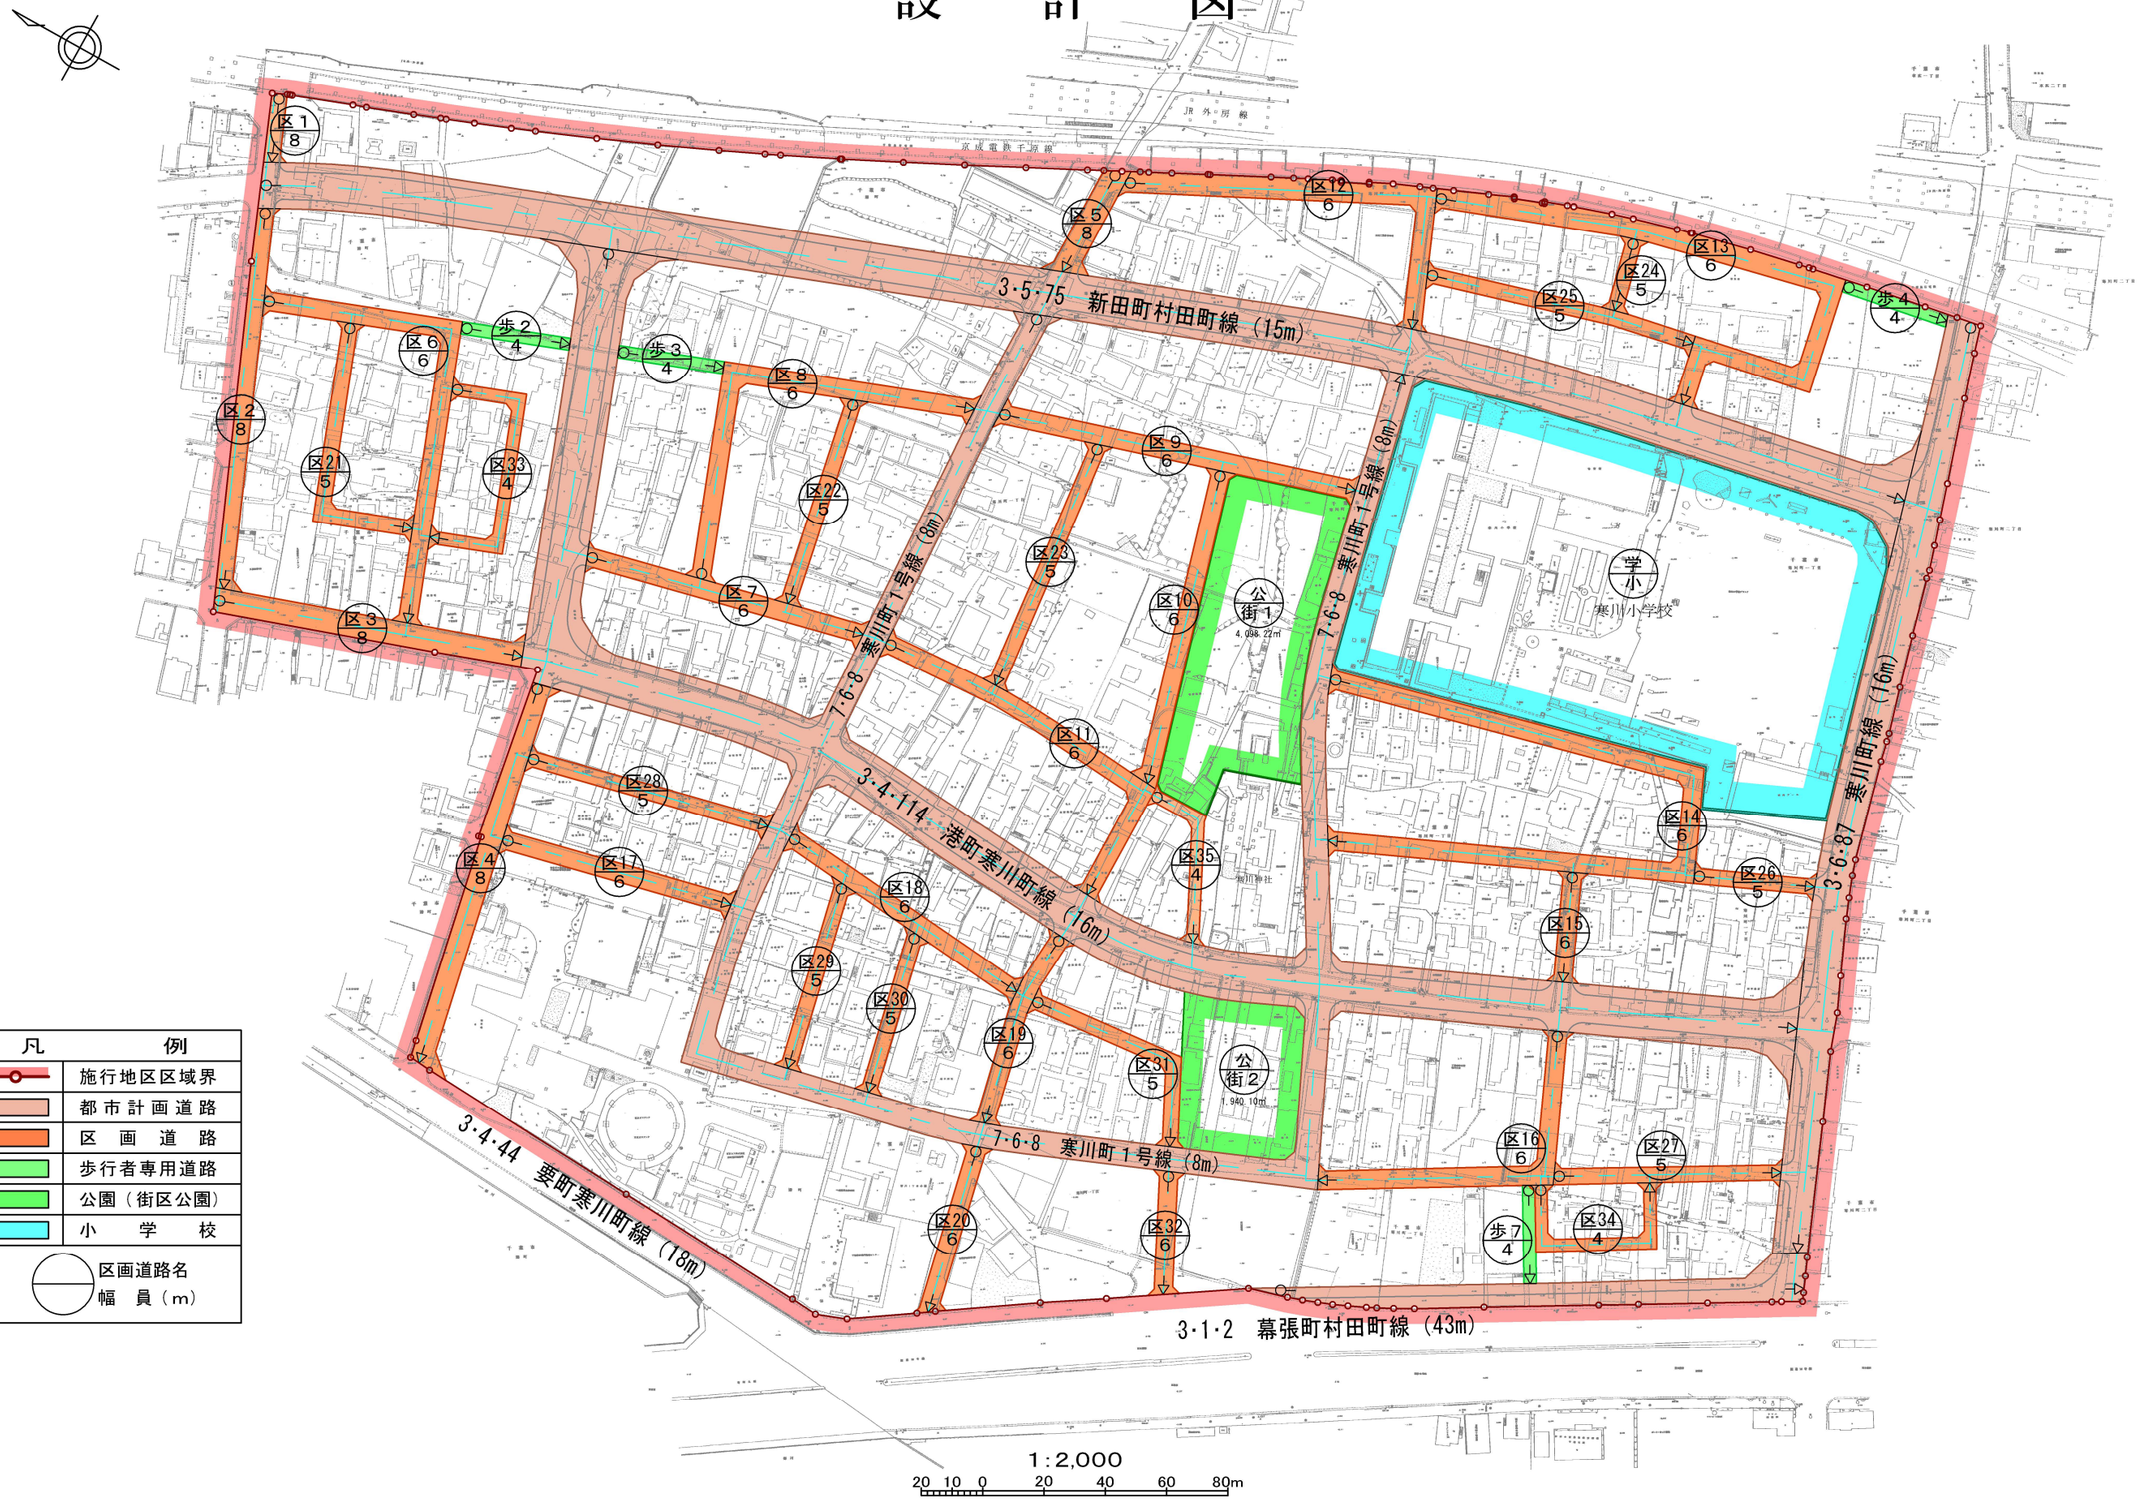

凡	例
	施行地区区域界
	都市計画道路
	区画道路
	歩行者専用道路
	公園（街区公園）
	小学校
	区画道路名 幅員（m）