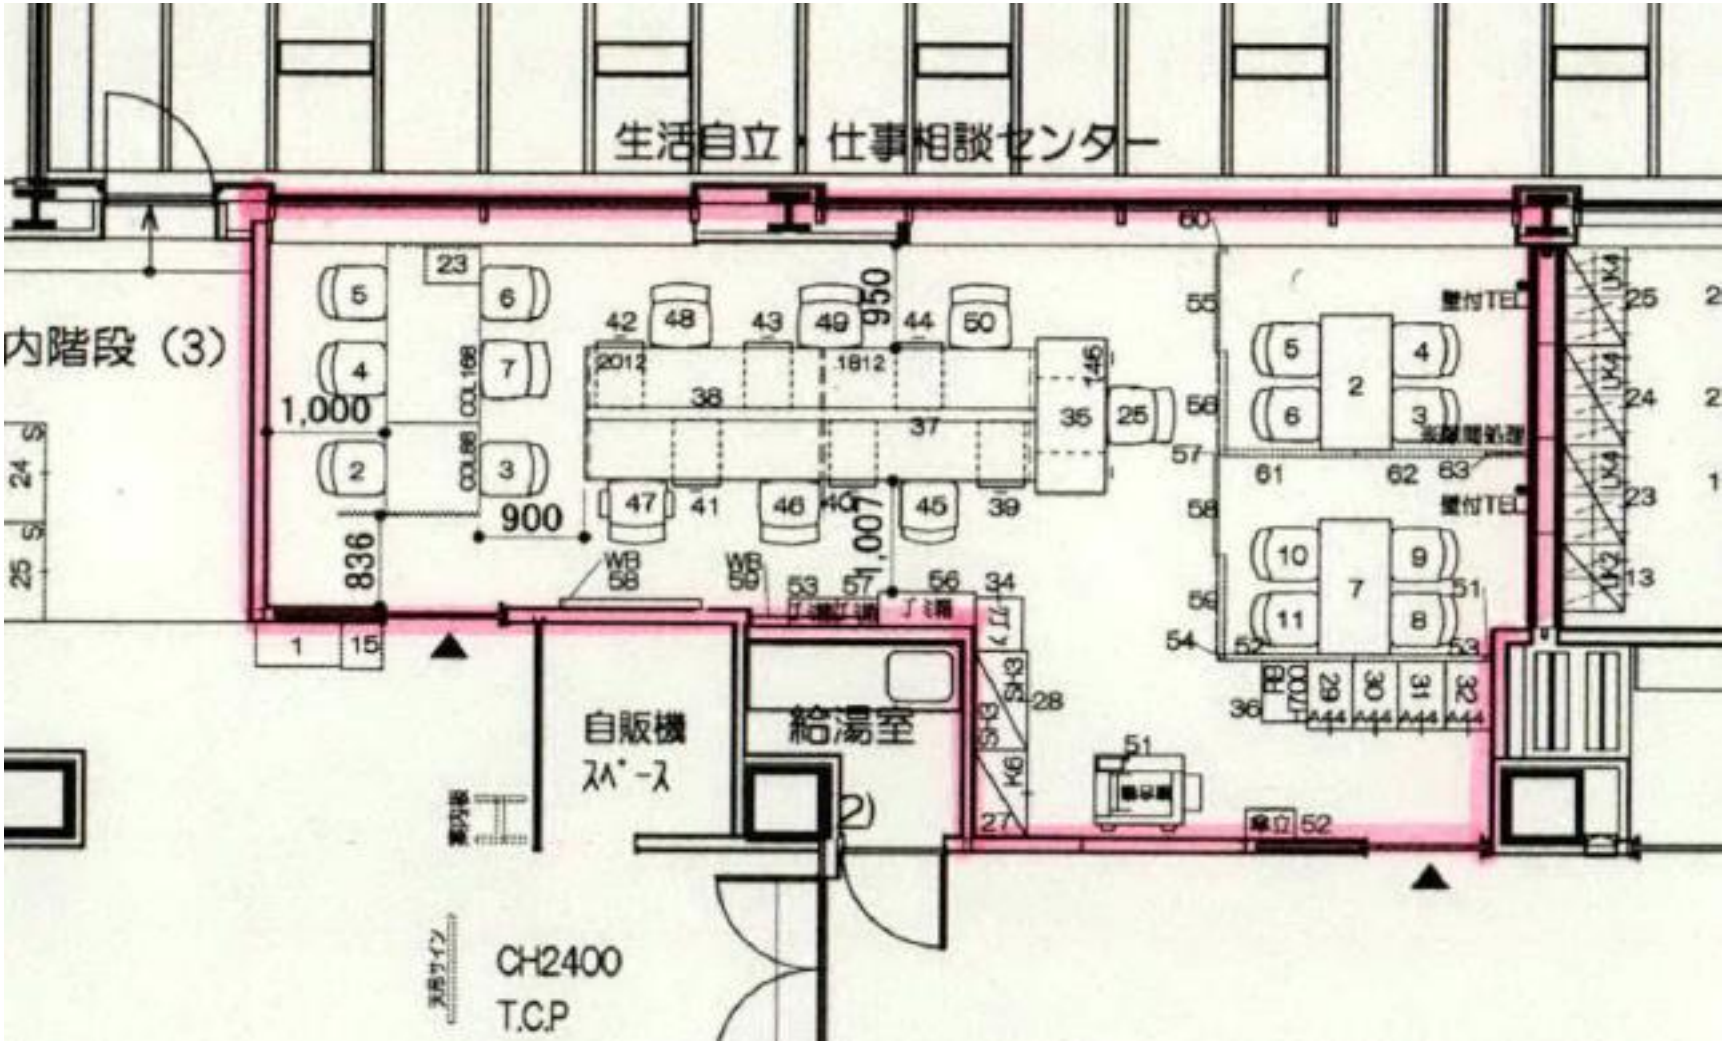
生活自立・仕事相談センター
内階段（3）
1,000
900
836
950
1,400
自販機
ｽﾍﾟｰｽ
給湯室
CH2400
T.C.P

きぼーる１５階