


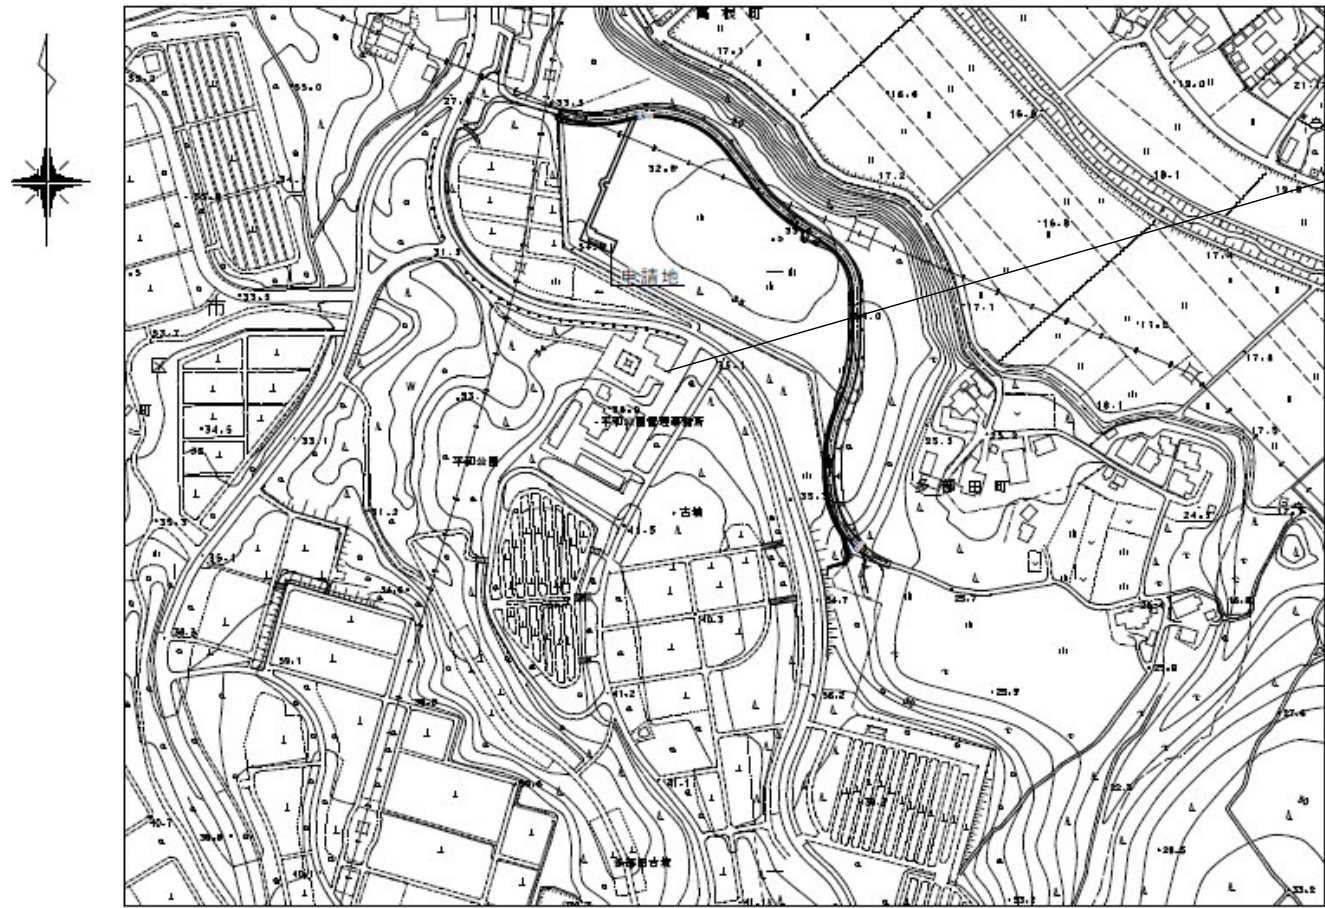

千葉市若葉区多部田町1492-2

案内図

修繕概要  
平和公園の老朽化した放送設備の更新


- 特記事項
1. 施工にあたっては、十分な安全対策を施し、工程・工法及び安全対策等を説明し、施設管理者に十分な周知の上、了解を得てから実施すること。
  2. 交換品の撤去及び処分は本修繕に含む。
  3. 配線はすべて既設再使用とすること。
  4. 修繕完了後には必要な試験を行うこと。
  5. 本修繕に必要な費用（搬出入費、処分費等）は受注者の負担とする。

凡例

▲ : ワイドホーンスピーカー（15W）× 2 撤去更新



配置図

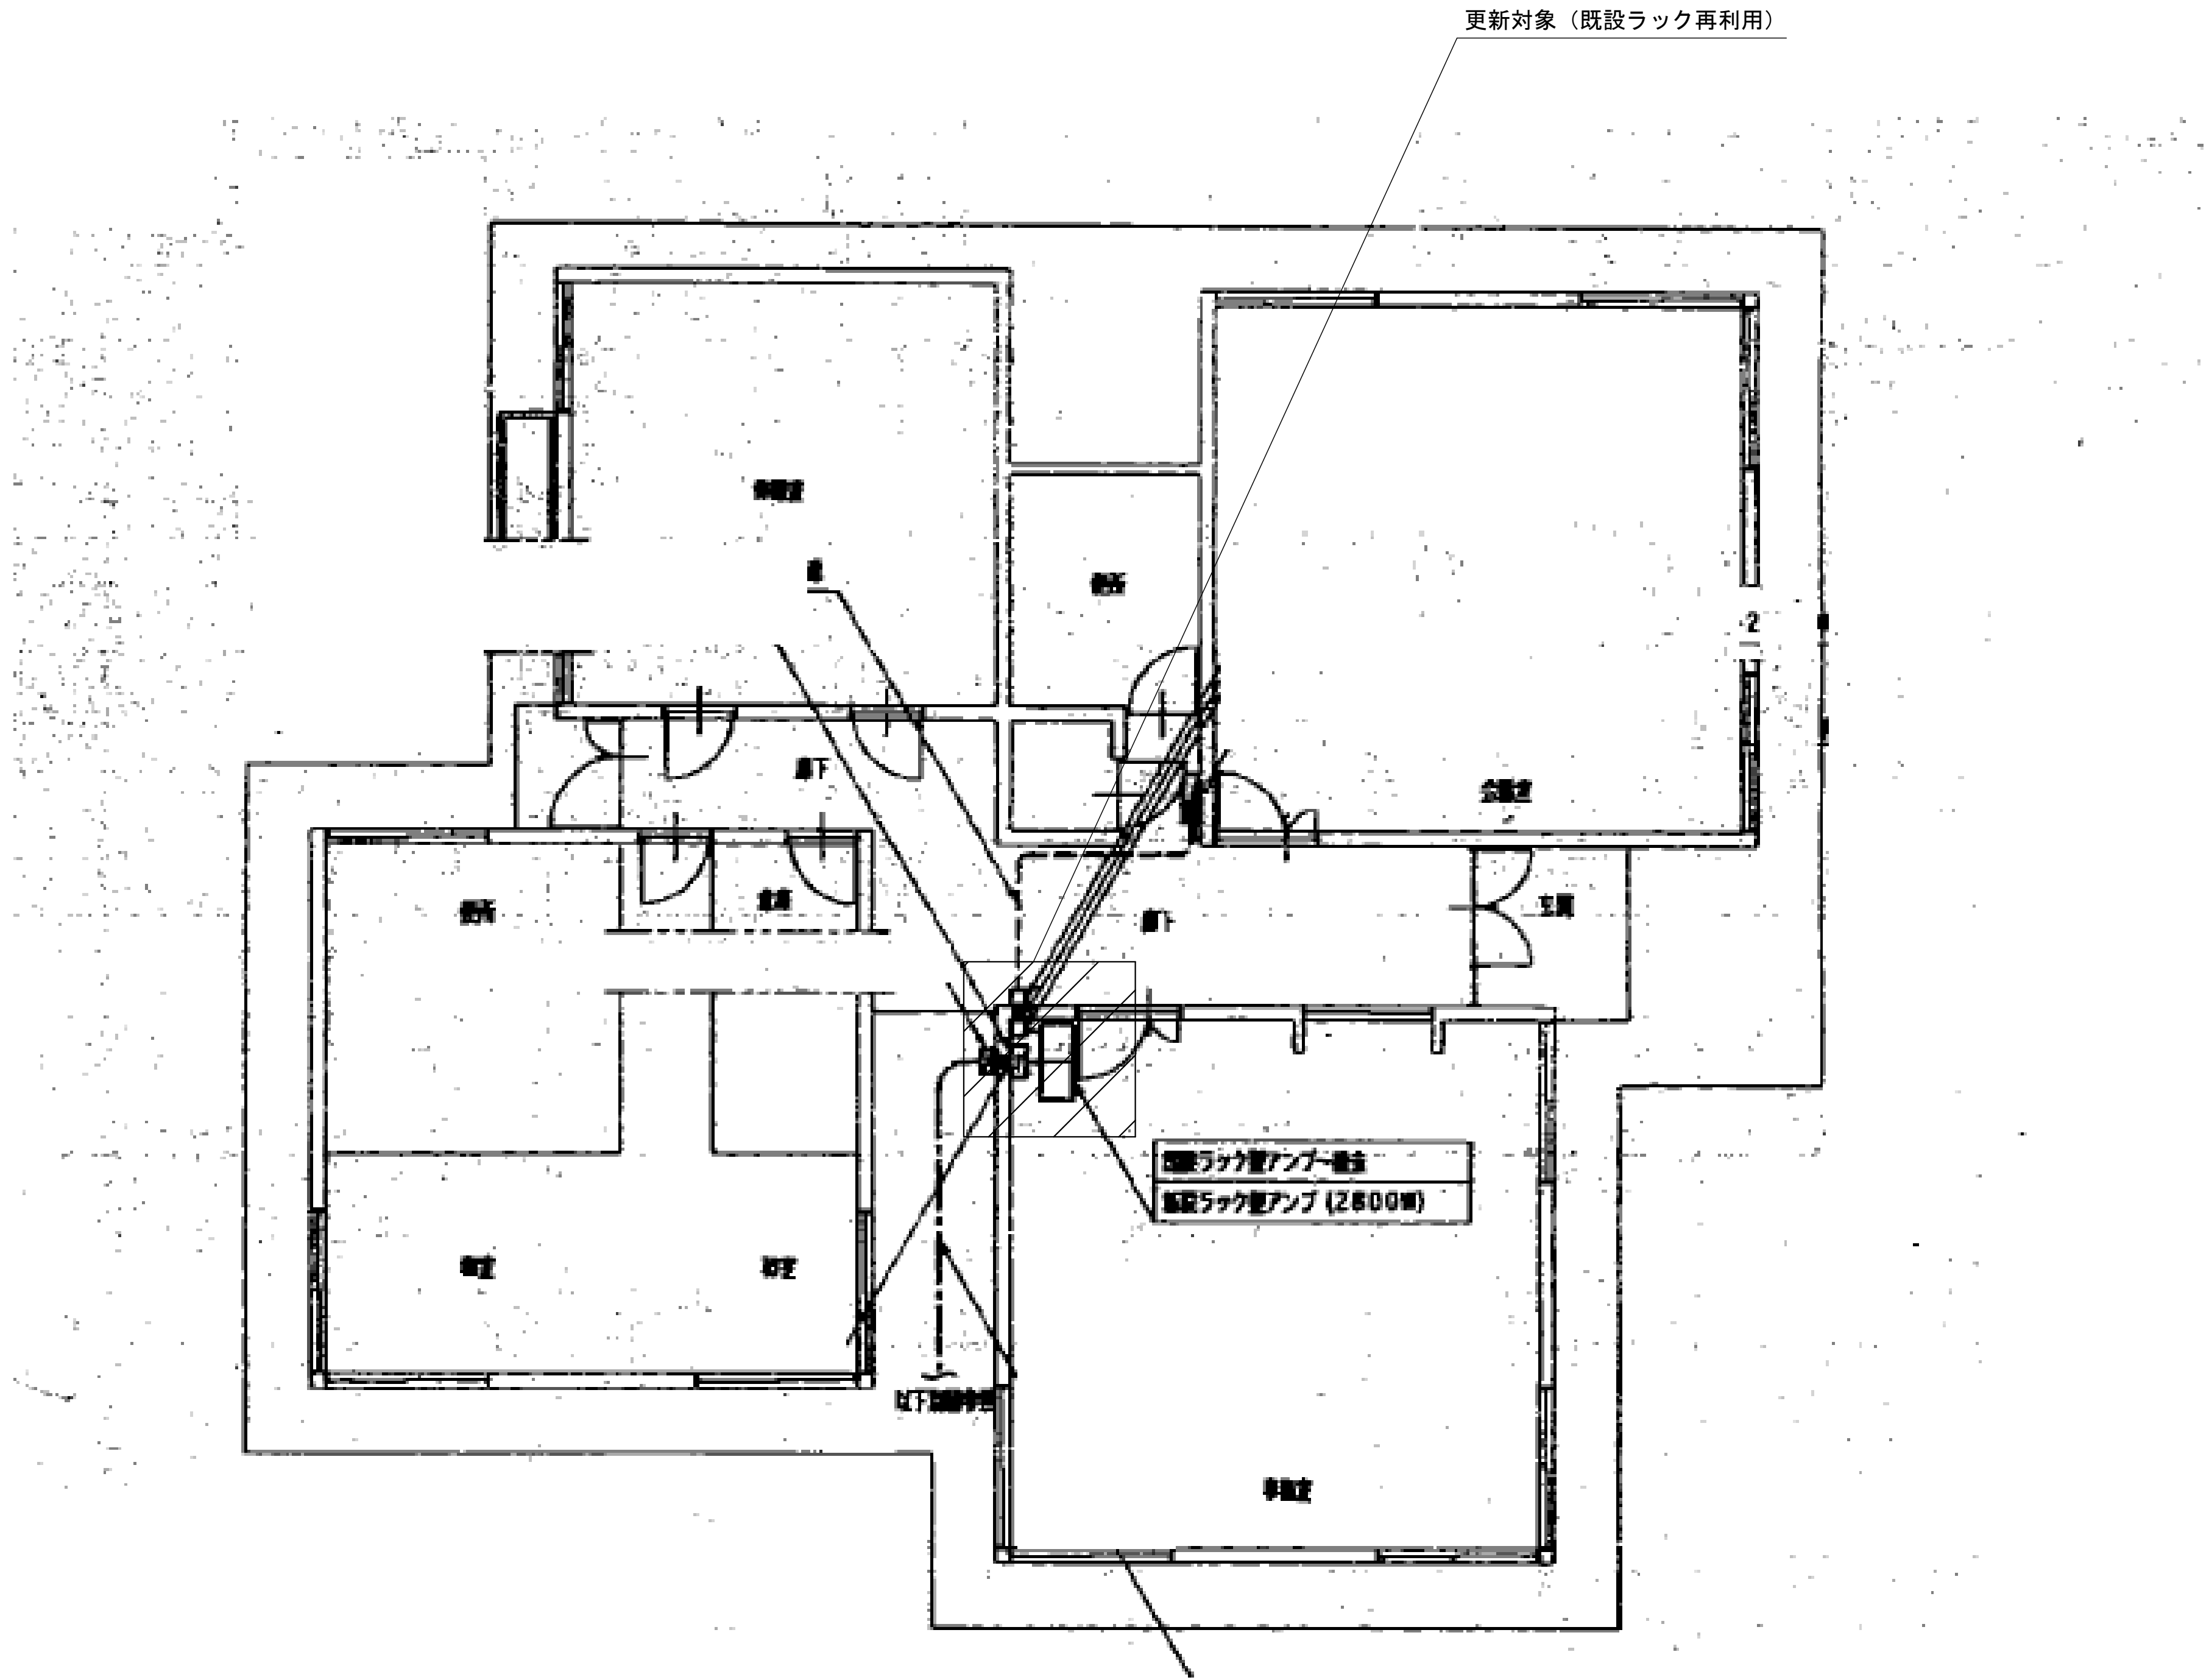

管理事務所平面図

- 機器仕様
- 回線数 : 4回線
  - 音声入力 : 4入力
  - 出力容量 : 1440W (1回線360W)
- 対象機器
- 接続端子盤パネル × 1
  - モニターパネル × 1
  - デジタルアナウンスマシン × 1
  - プログラムタイマー × 1
  - CDプレイヤー × 1
  - 放送回線用SPD × 4