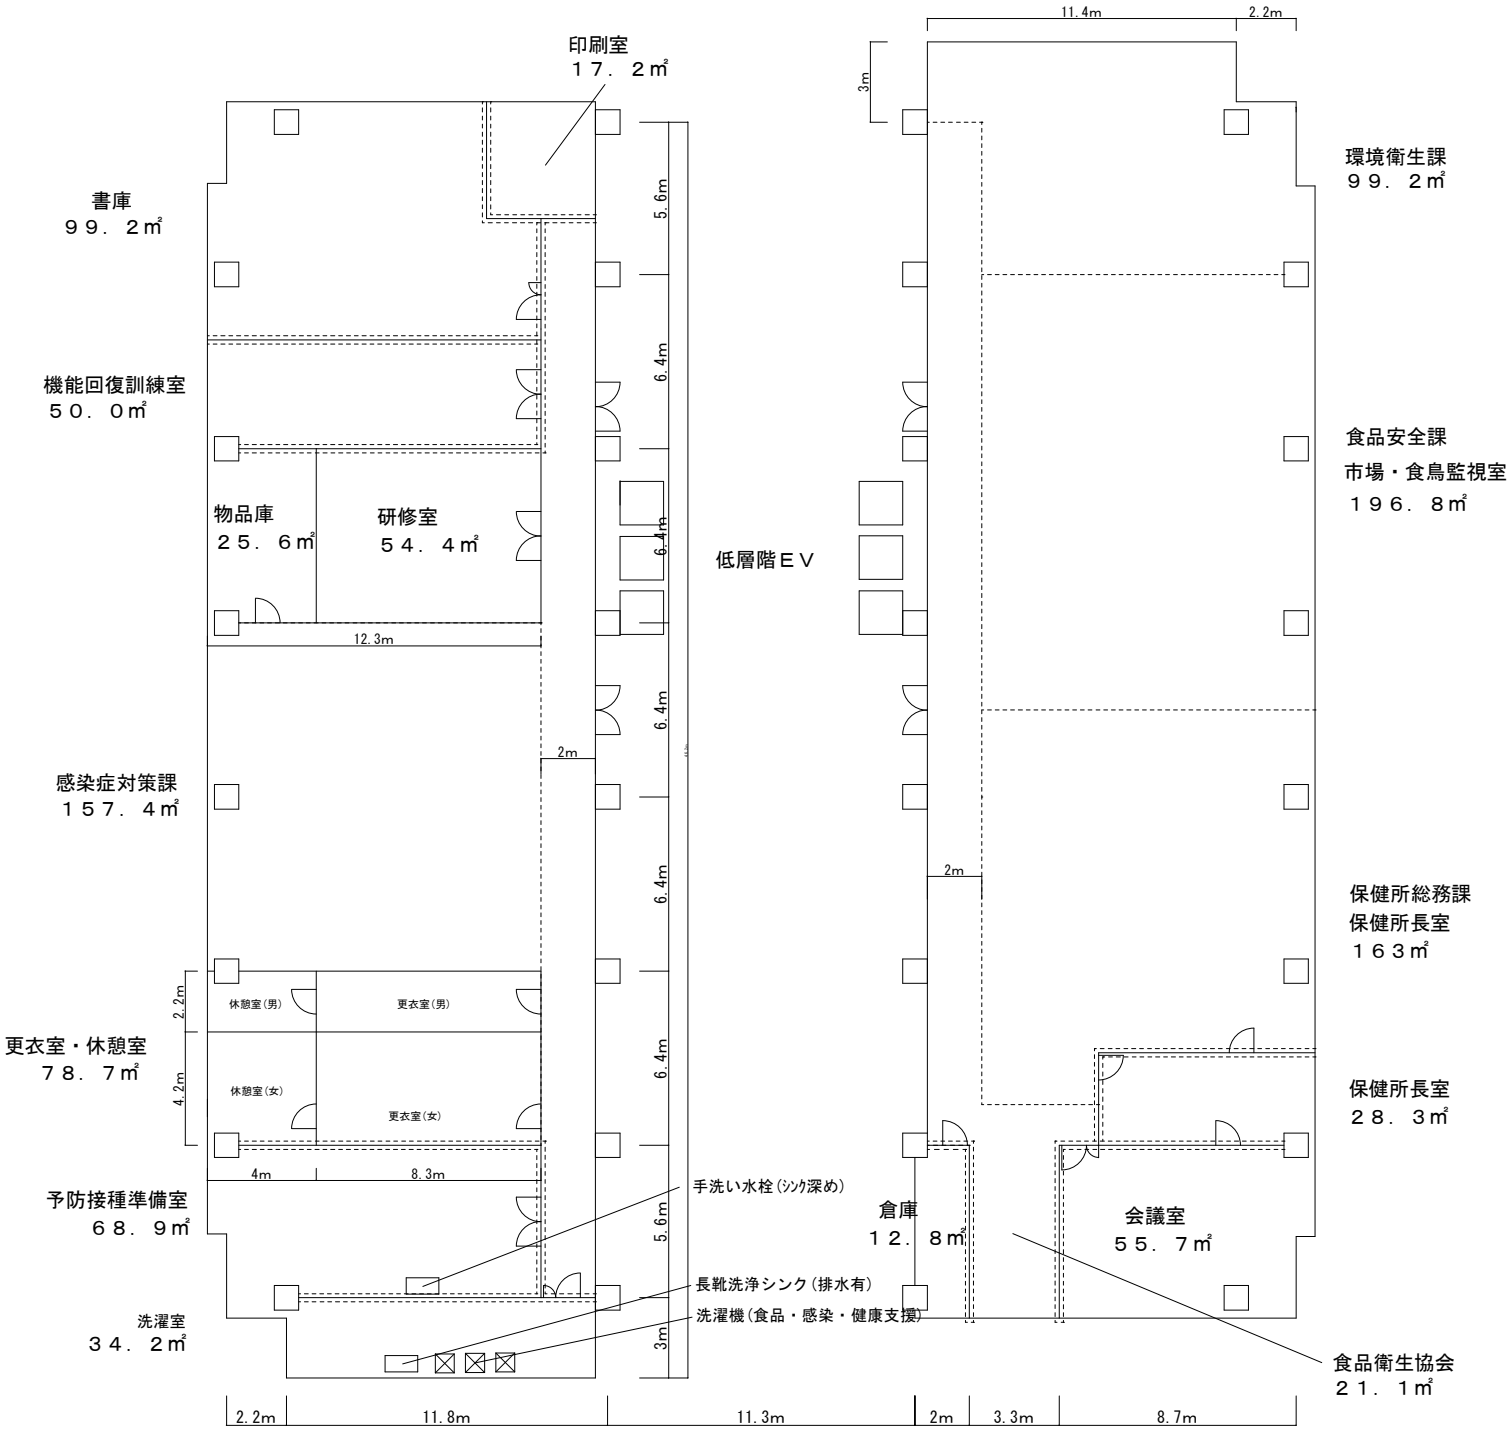
印刷室
１７．２㎡
書庫
９９．２㎡
機能回復訓練室
５０．０㎡
物品庫
２５．６㎡
研修室
５４．４㎡
12.3m
感染症対策課
１５７．４㎡
2m
休憩室(男)
更衣室(男)
休憩室(女)
更衣室(女)
2.2m
4.2m
更衣室・休憩室
７８．７㎡
4m
8.3m
予防接種準備室
６８．９㎡
洗濯室
３４．２㎡
5.6m
6.4m
6.4m
6.4m
6.4m
6.4m
5.6m
3m
2.2m
11.8m
11.3m
手洗い水栓(ｼﾝｸ深め)
長靴洗浄シンク(排水有)
洗濯機(食品・感染・健康支援)
低層階ＥＶ
11.4m
2.2m
3m
環境衛生課
９９．２㎡
食品安全課
市場・食鳥監視室
１９６．８㎡
2m
保健所総務課
保健所長室
１６３㎡
保健所長室
２８．３㎡
倉庫
１２．８㎡
会議室
５５．７㎡
食品衛生協会
２１．１㎡
2m
3.3m
8.7m

１２階西

１２階東