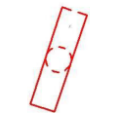
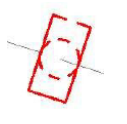
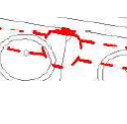
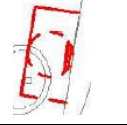
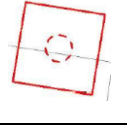
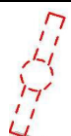
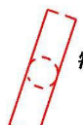


マーク等		1階															2階														計
		玄関ホール	風除室	アプローチ	機能訓練室前室	倉庫	軒下	前室	トイレ	休憩室	EPS	廊下	空調機械室	汚染洗濯室	男子トイレ	女子トイレ	障害者トイレ	浴室	脱衣室	踏込	トイレ	談話コーナー	湯沸室	廊下	和室踏込	和室水屋	研修室倉庫	研修室	教養娯楽室物入	教養娯楽室踏込	
	R271	21									3		2						8											34	
	G272		4								5																			9	
	N181W			4			17																							21	
	DL				1																									1	
	A322					1																								1	
	D322							1		2																				3	
	R181								1						5	5	4				2									17	
	C41G									1		4																		5	
	M322W											1																		1	
	ﾌﾞﾗｯｸﾄ											1																		1	
	C41													1	1			2		10							1			15	
	C21														1															1	
	K554									2																	4			6	

マーク等		1階															2階													計
		玄関ホール	風除室	アプローチ	機能訓練室前室	倉庫	軒下	前室	トイレ	休憩室	EPS	廊下	空調機械室	汚染洗濯室	男子トイレ	女子トイレ	障害者トイレ	浴室	脱衣室	踏込	トイレ	談話コーナー	湯沸室	廊下	和室踏込	和室水屋	研修室倉庫	研修室	教養娯楽室物入	
	Q31W																14													14
	H322																	4												4
	W35																				14									14
	D321																					1								1
	P21																					1								1
	L552																						3	1						4
	U181																								1				1	2
	A321																									1				1
	A202																											1		1

空調機械室 C416 ×4	休憩室 K554 ×2
汚染洗濯室 R271 ×2	身障者トイレ R181 ×4
男子トイレ R181 ×5 G41 ×1	女子トイレ R181 ×5 G41 ×1 C21 ×1

玄関ホール R271 ×21
倉庫室 (3) G272 ×4
アプローチ (3) N181W ×4

機械訓練室南室 DL ×1
倉庫 (3) A322 ×1

軒下 N181W ×6

前室 D322 ×1

トイレ R181 ×1

休憩室 D322 ×2

軒下 N181W ×11

EPS C416 ×1

廊下 (3) G272 ×5 R271 ×3 R322W ×1 2'5111 H.1
--


1階平面図 3=1/150

花見川いきいきプラザLED化修繕

設計年月日	名称	年	月	日	監理年月日	名称	年	月	日	監理年月日	名称	年	月	日

電灯設備 1階平面図

図元 A3:1/150

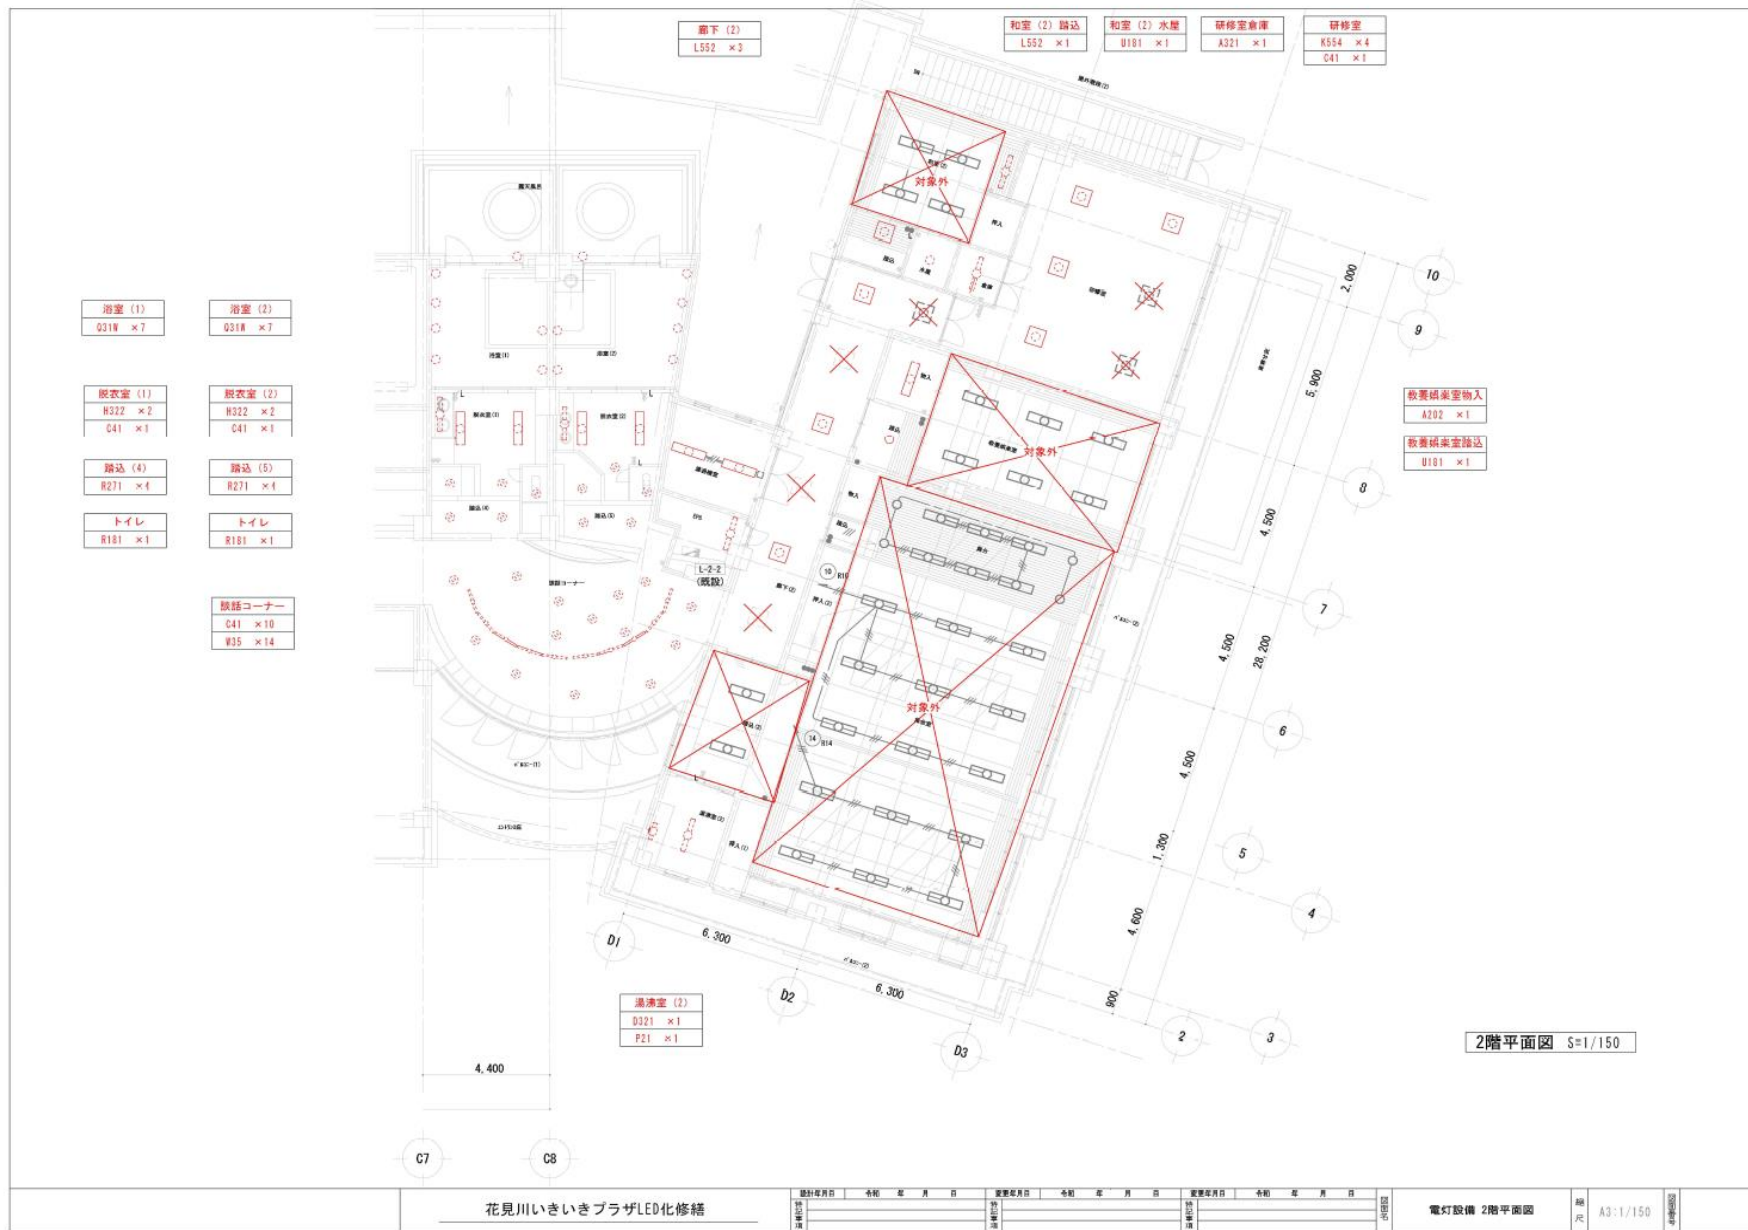

花見川いきいきプラザLED化修繕

設計者	年月日	承認者	年月日	監理者	年月日	施工者	年月日

電灯設備 2階平面図

縮尺

A3:1/150

作成

注 記


1 数値に付いて括弧 40 W 以上は高圧水銀インタ方式
未満は省エネルギースタート方式とする。

2 図 2 の記号は下記による。

P : パンプ	G : ガード付
B : 電圧制御型	H : 防滴型 防塵型

3 電圧制御型数値に付いて半導体整流器出力による下記とする。

電圧 40 W ~ 25 W	電圧 40 W 未満
----------------	------------

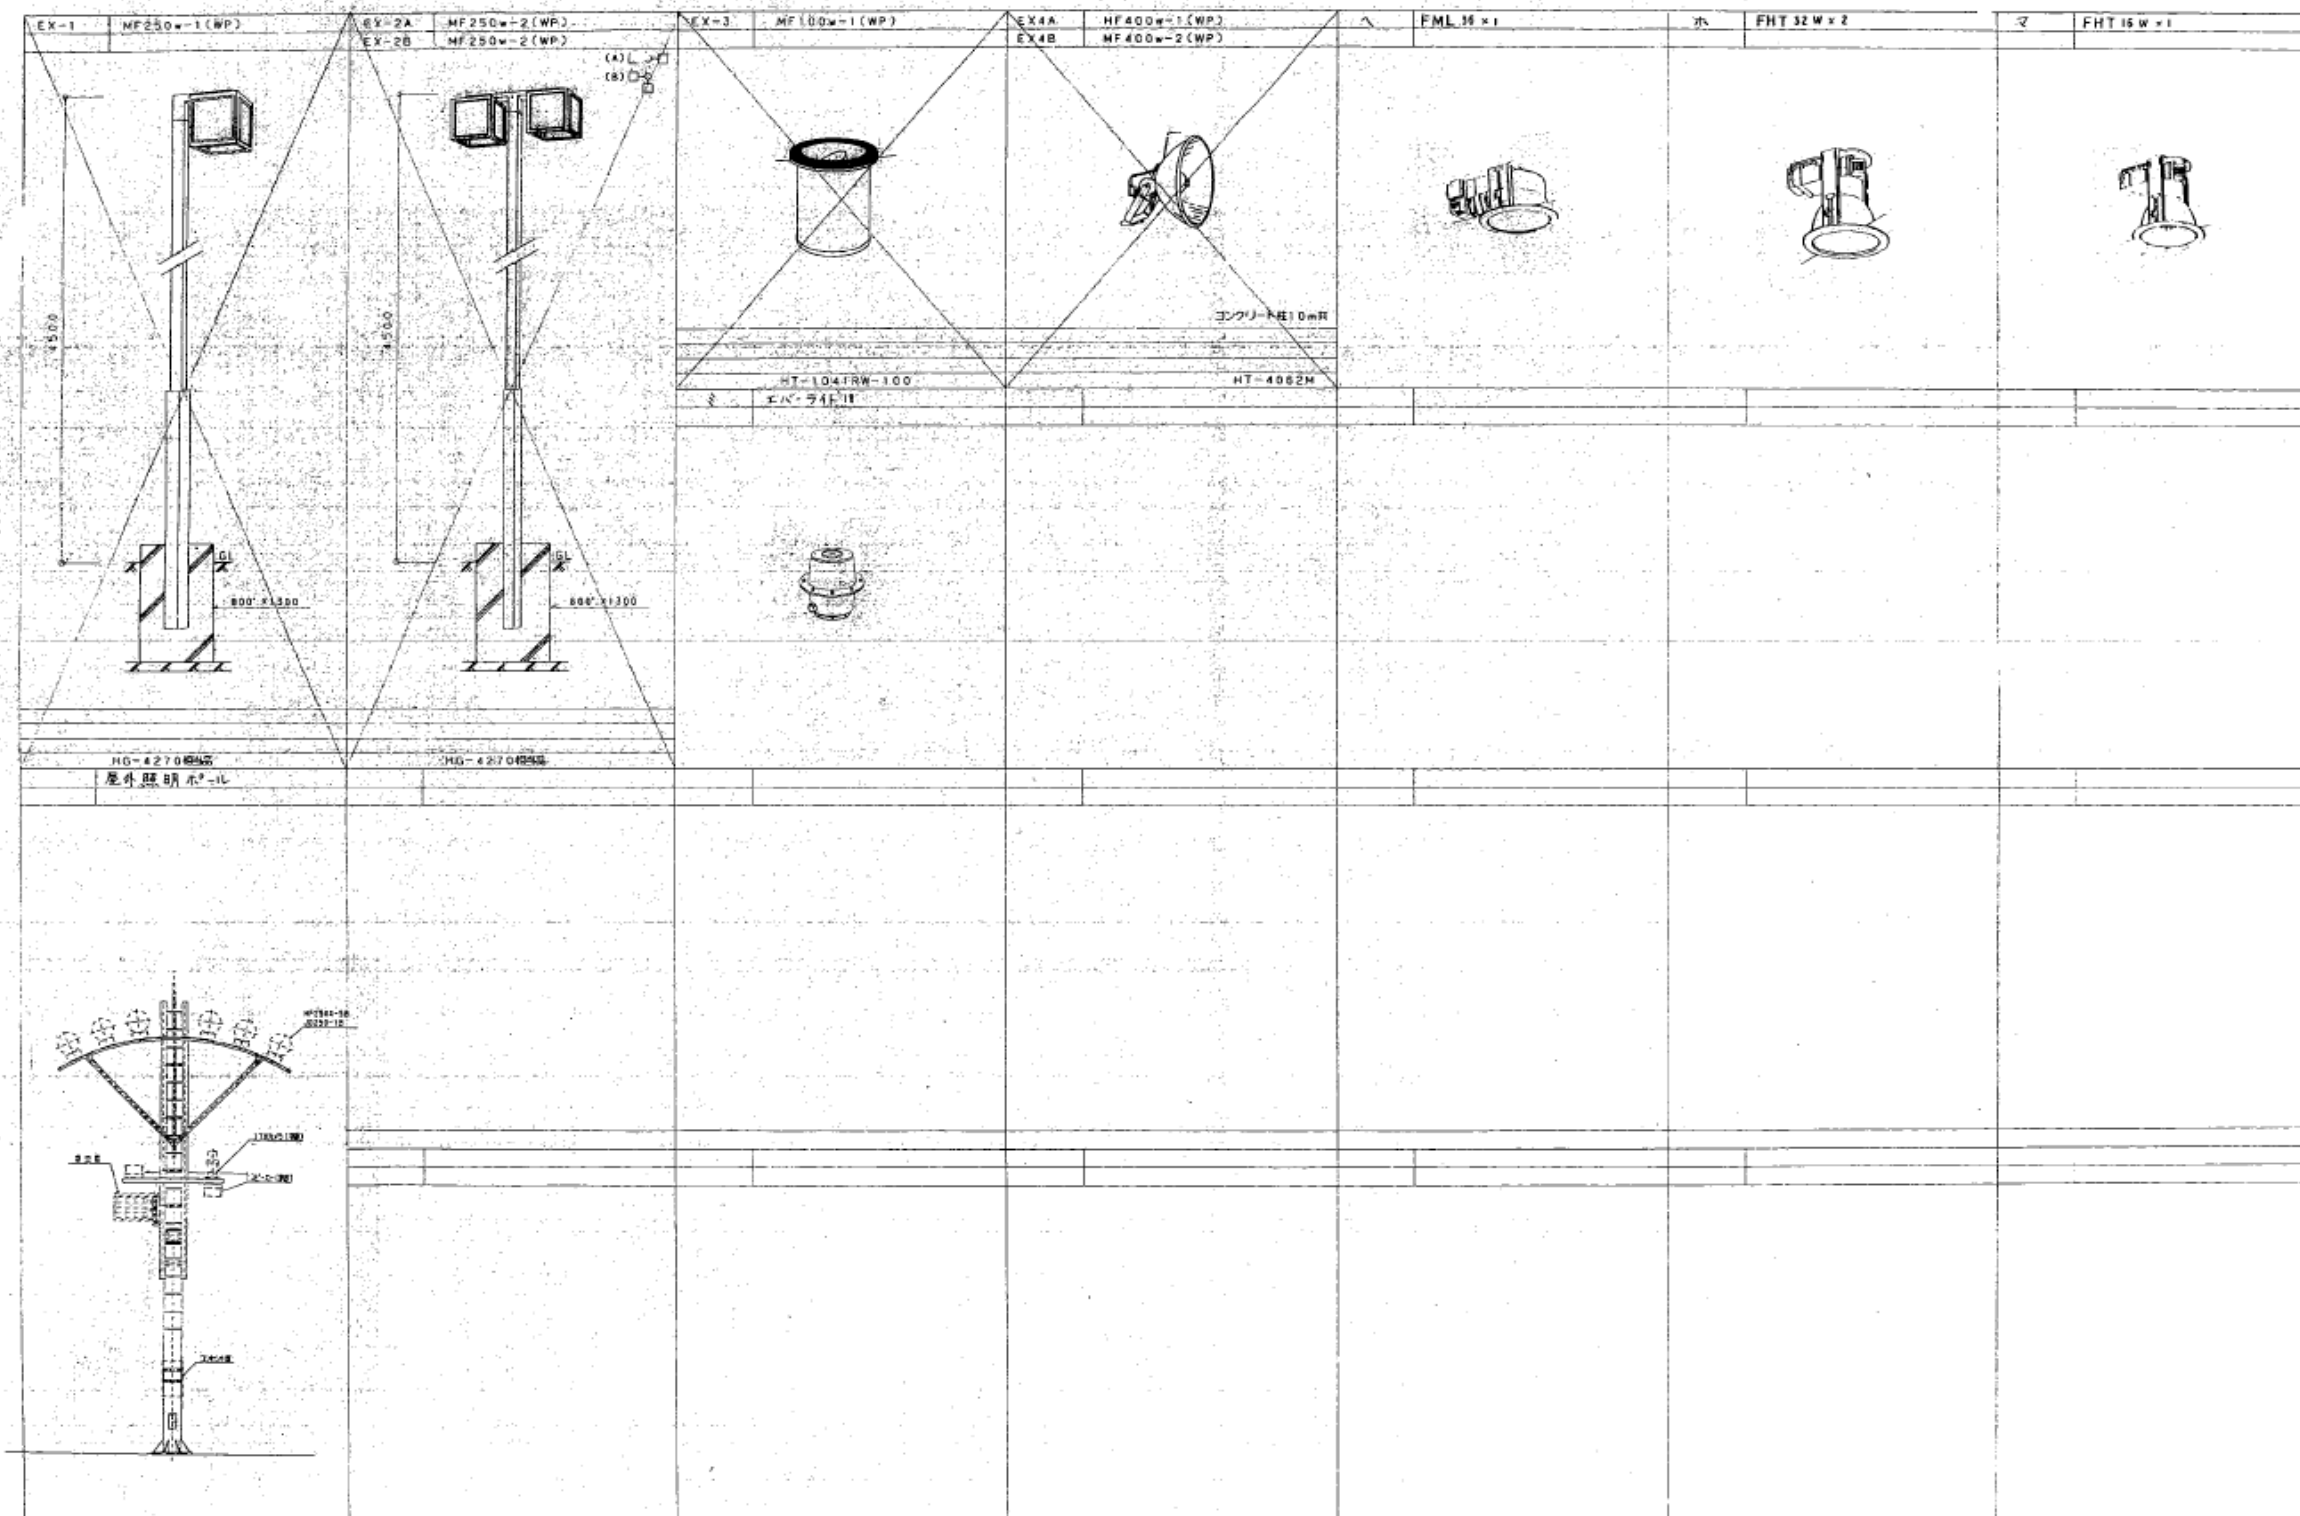

千葉市建設局建築部 電気設備課

工事名称

図面番号
平成 3 年 1 月 日

図面名
新築電気設備図(3)

縮尺
—

図面番号
E-23

検印
—

検印
—

