


幕張本郷駅第1自転車駐車場 A3 : 1/250

## 駐輪場詳細平面図No1

駐車場

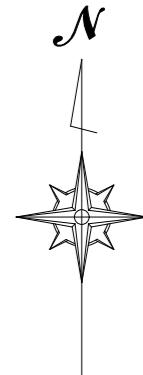

※駐輪台数と配置は参考

幕張本郷駅第2自転車駐車場 A3 : 1/250


## 駐輪場詳細平面図No2

※駐輪台数と配置は参考




# 幕張本郷駅第3自転車駐車場 A3 : 1/250

## 駐輪場詳細平面図No3

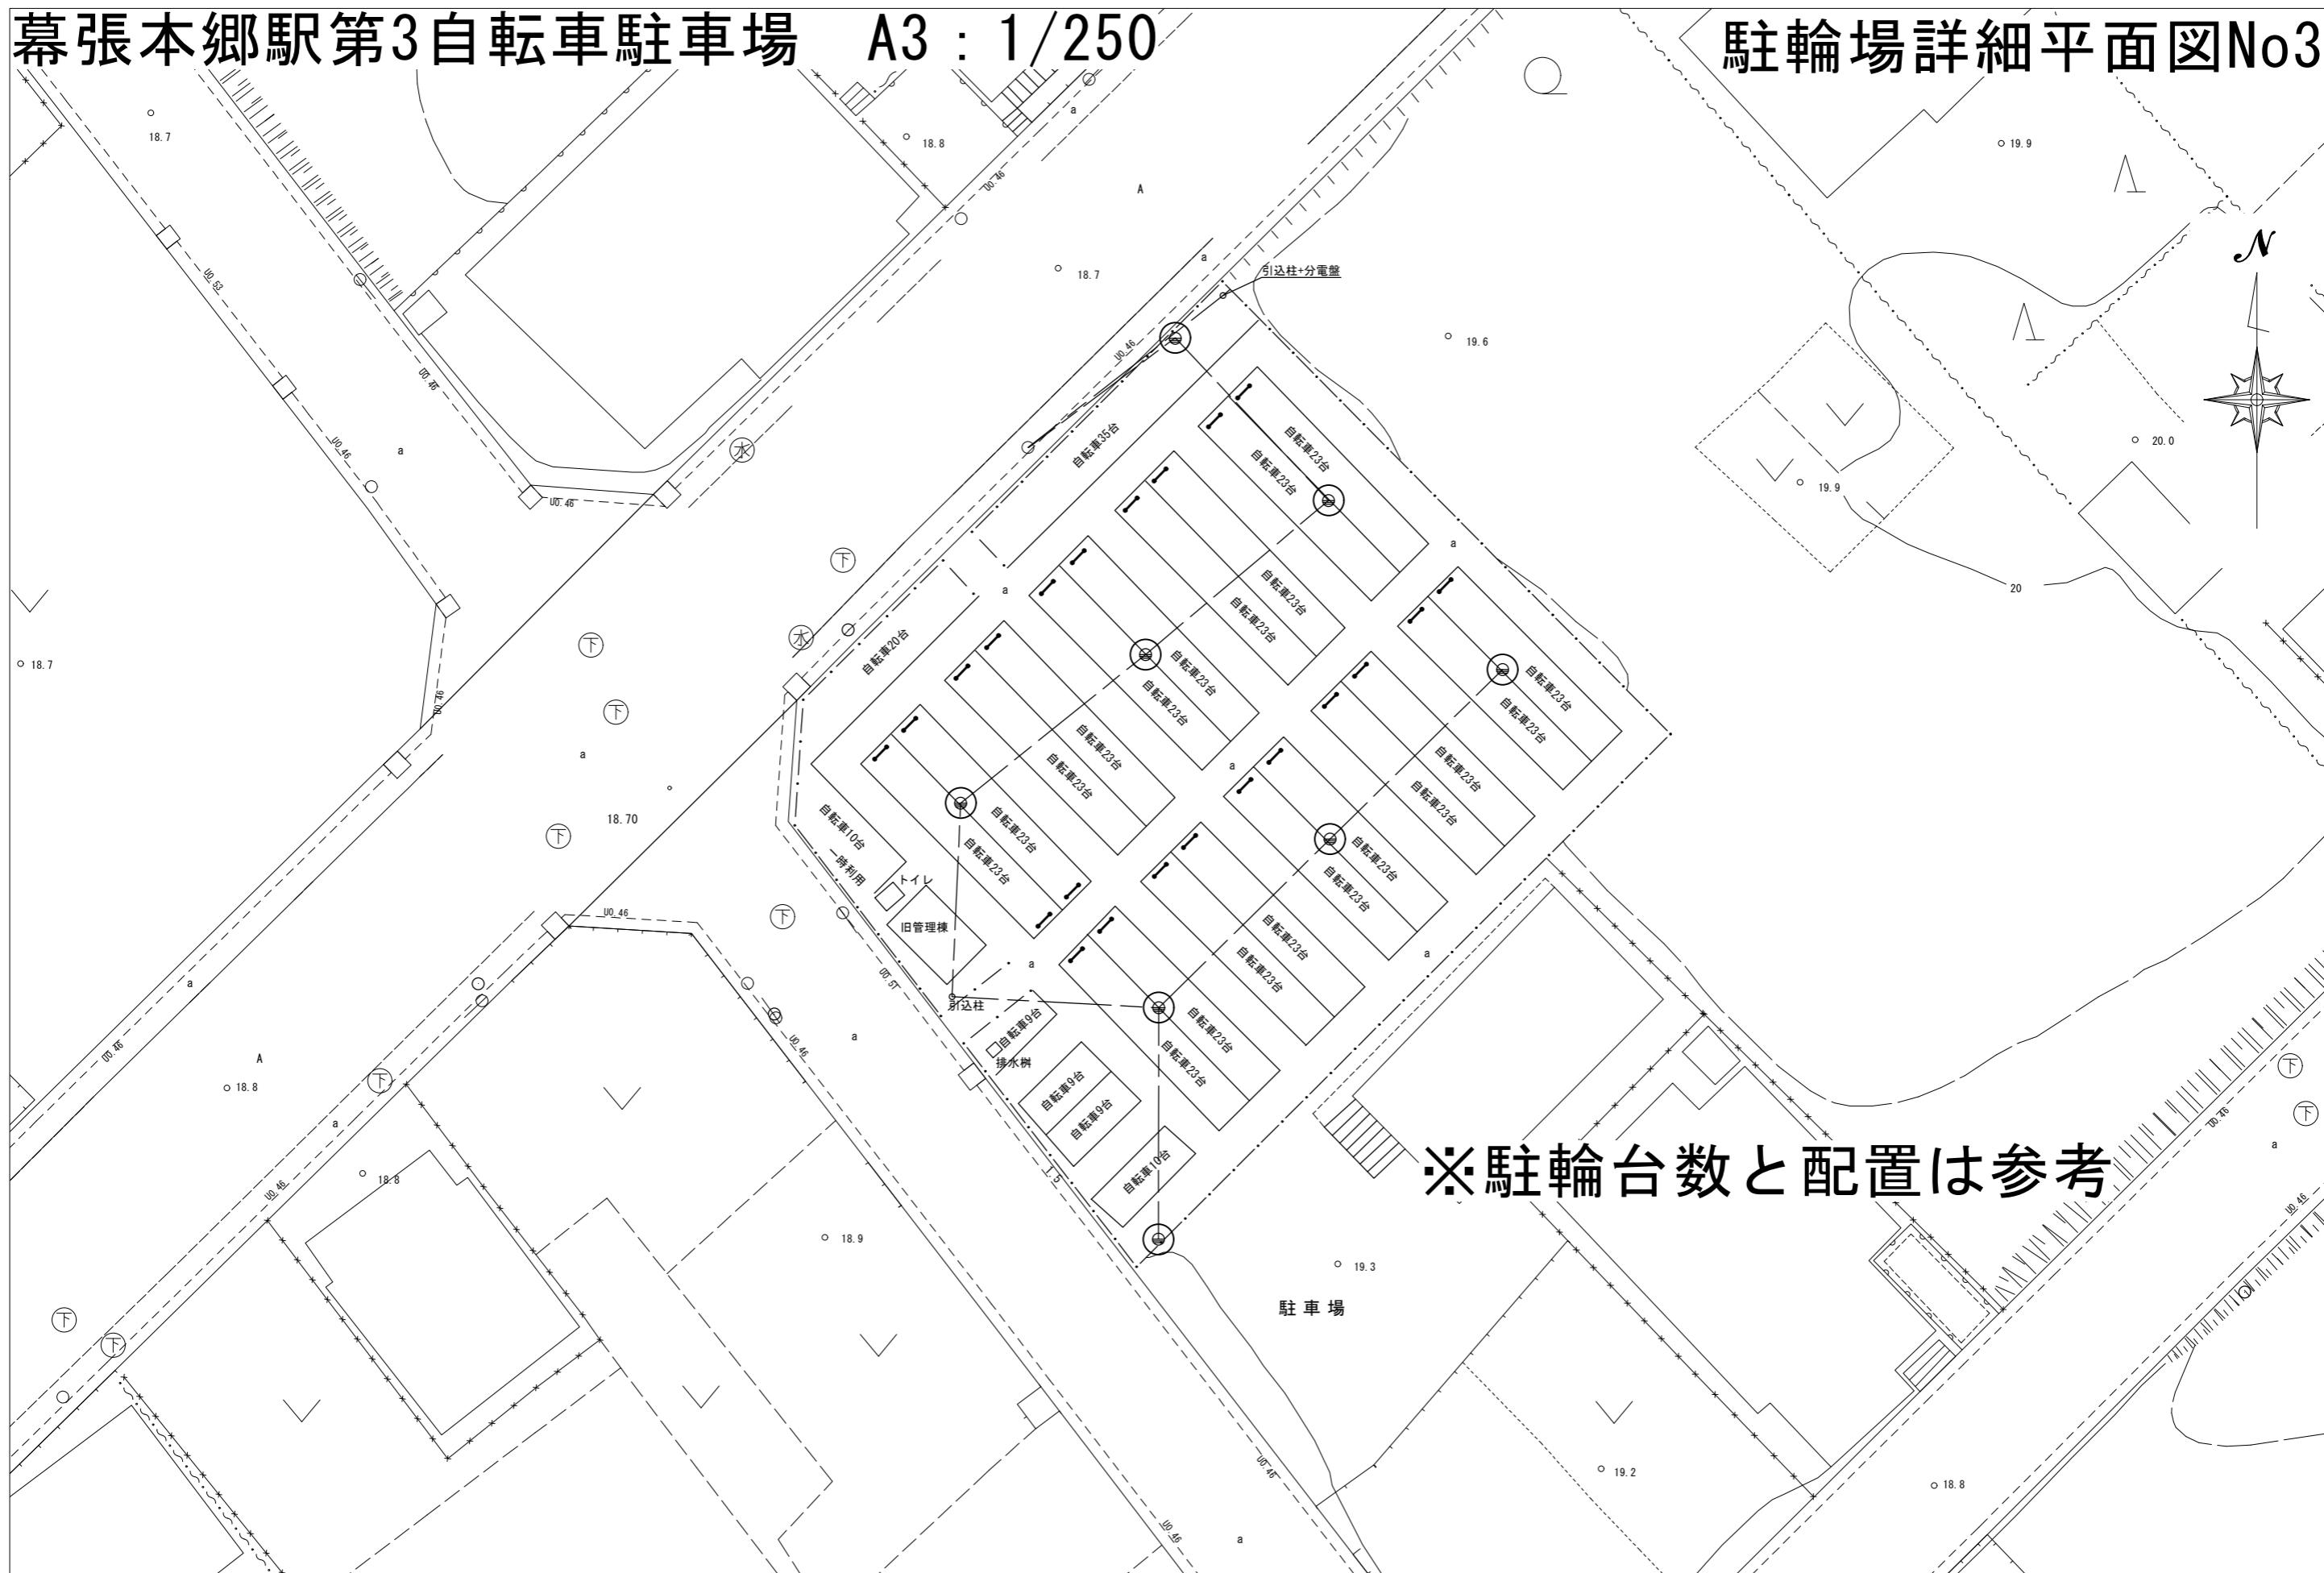

幕張本郷駅第4自転車駐車場 A3 : 1/250

## 駐輪場詳細平面図 No4

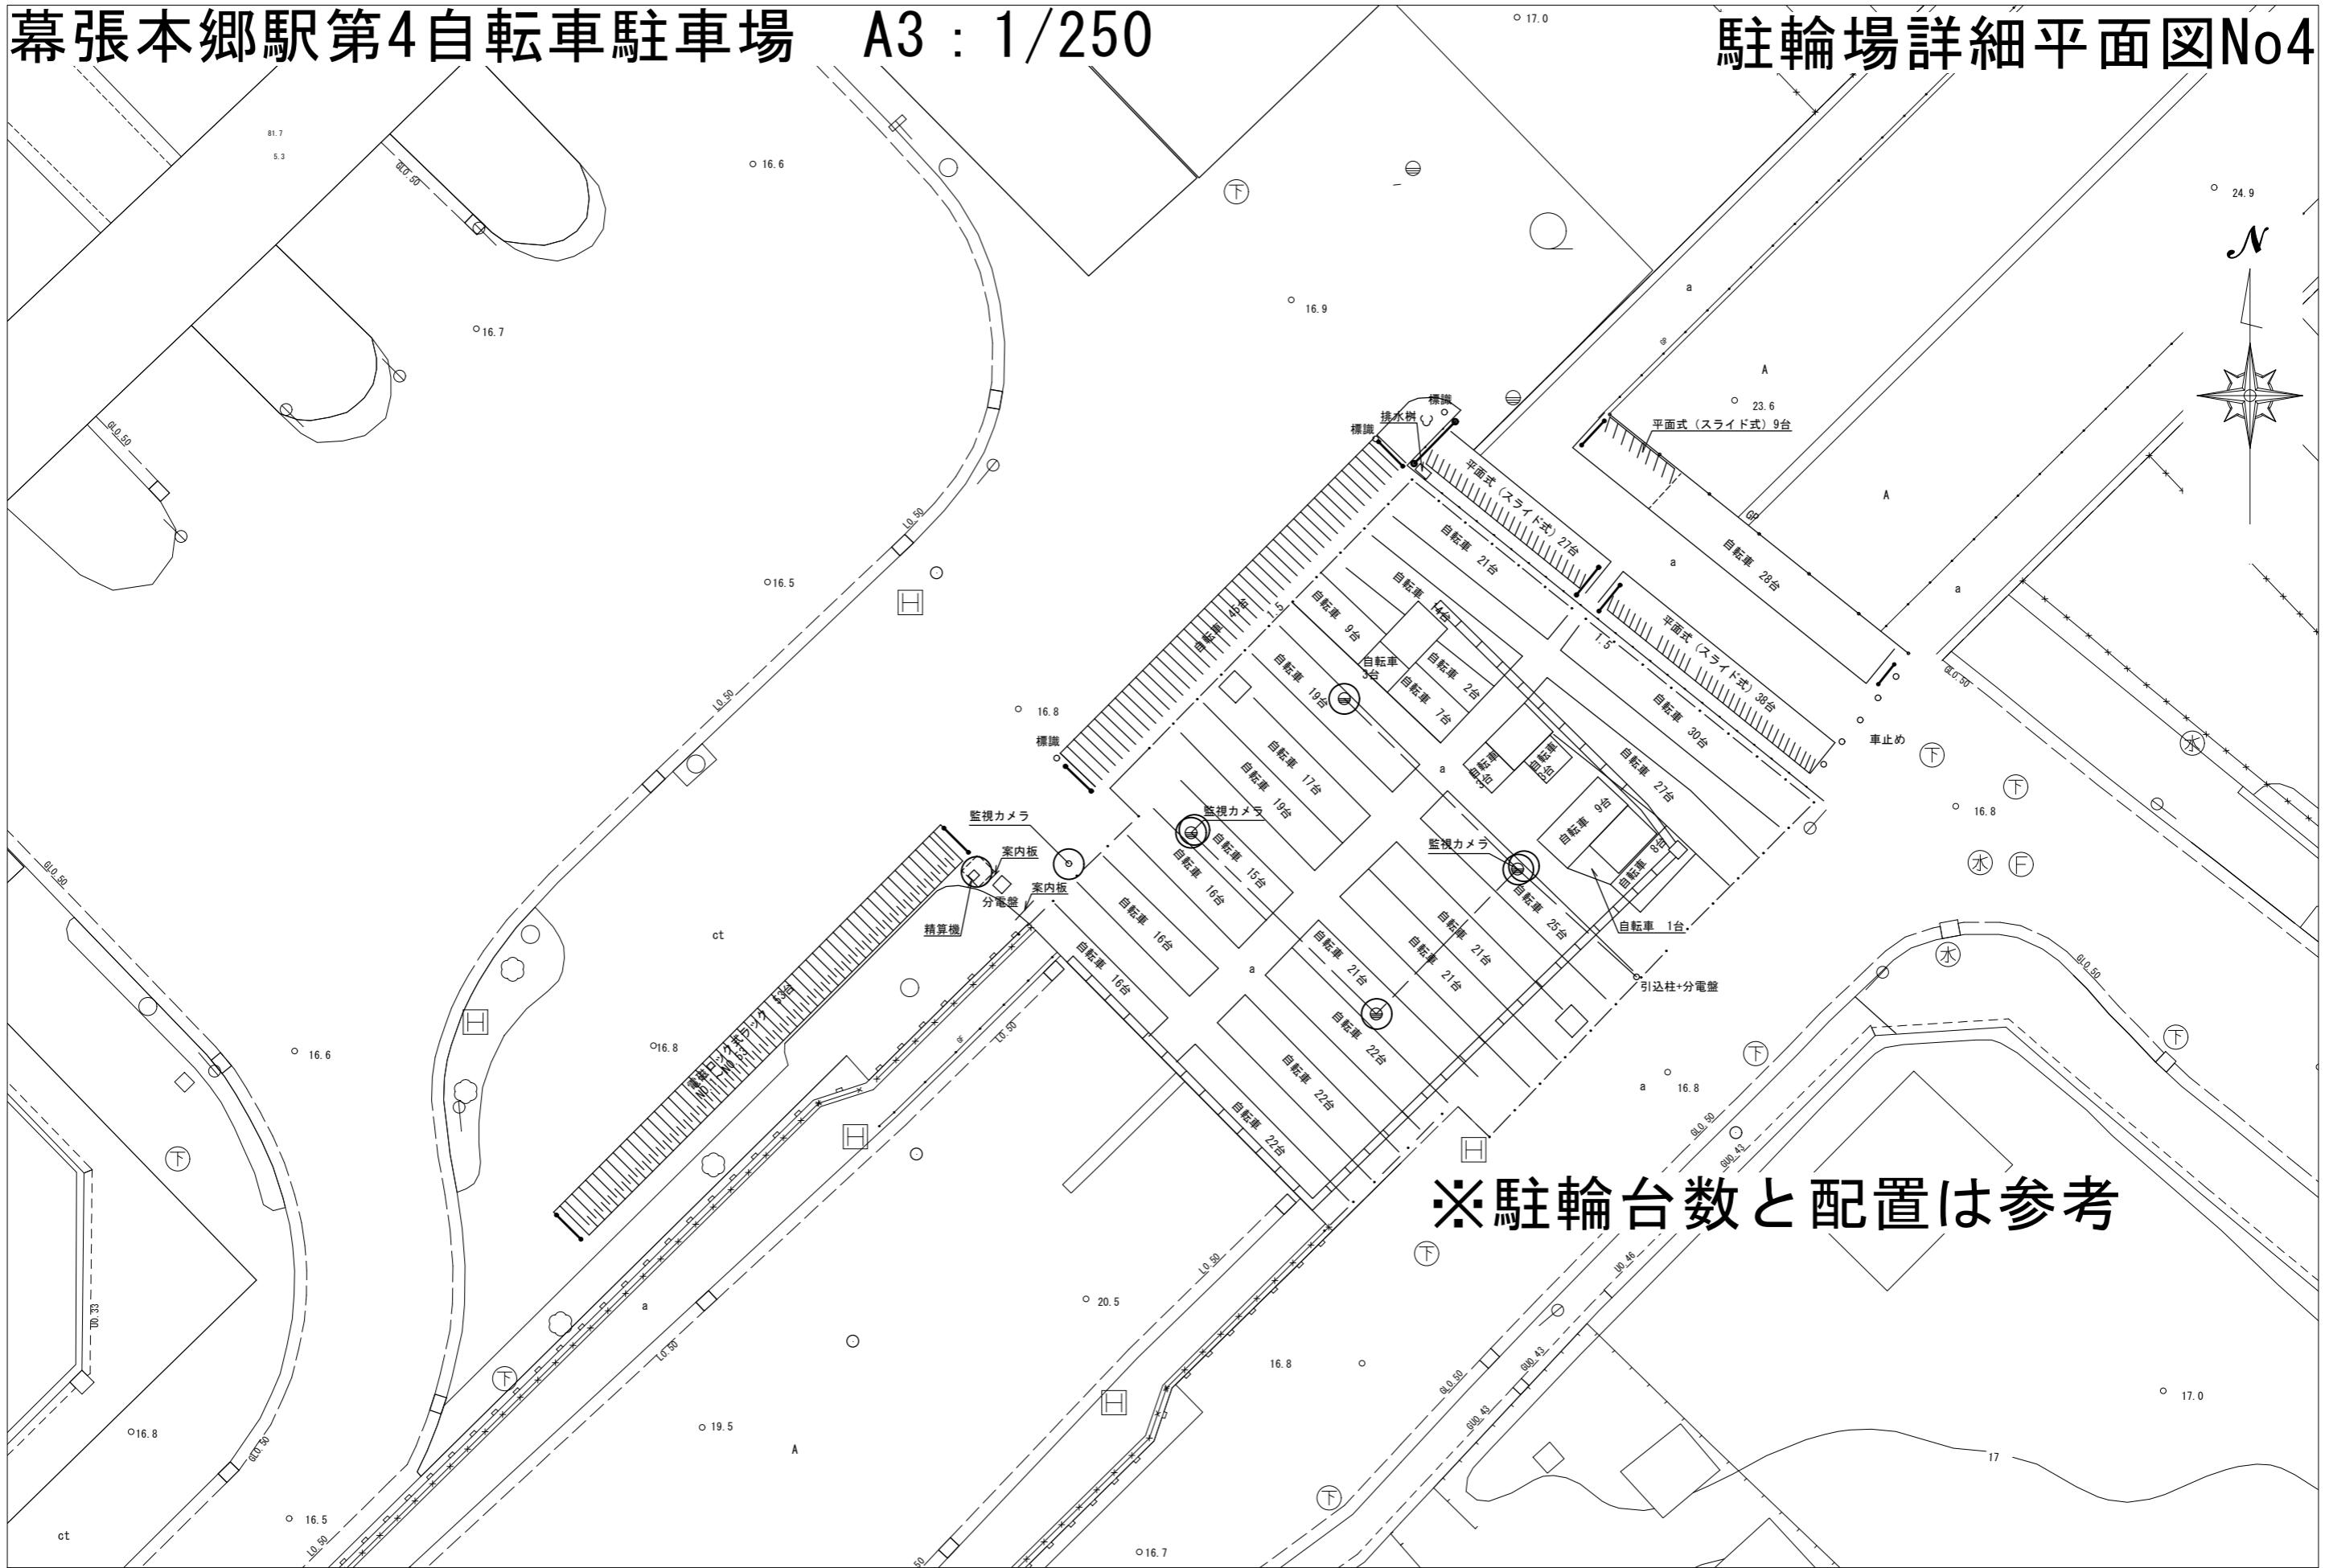

# 幕張本郷駅第5自転車駐車場

A3 : 1/250


## 駐輪場詳細平面図No5



※駐輪台数と配置は参考

# 幕張本郷駅第6自転車駐車場 A3 : 1/250

# 駐輪場詳細平面図No6

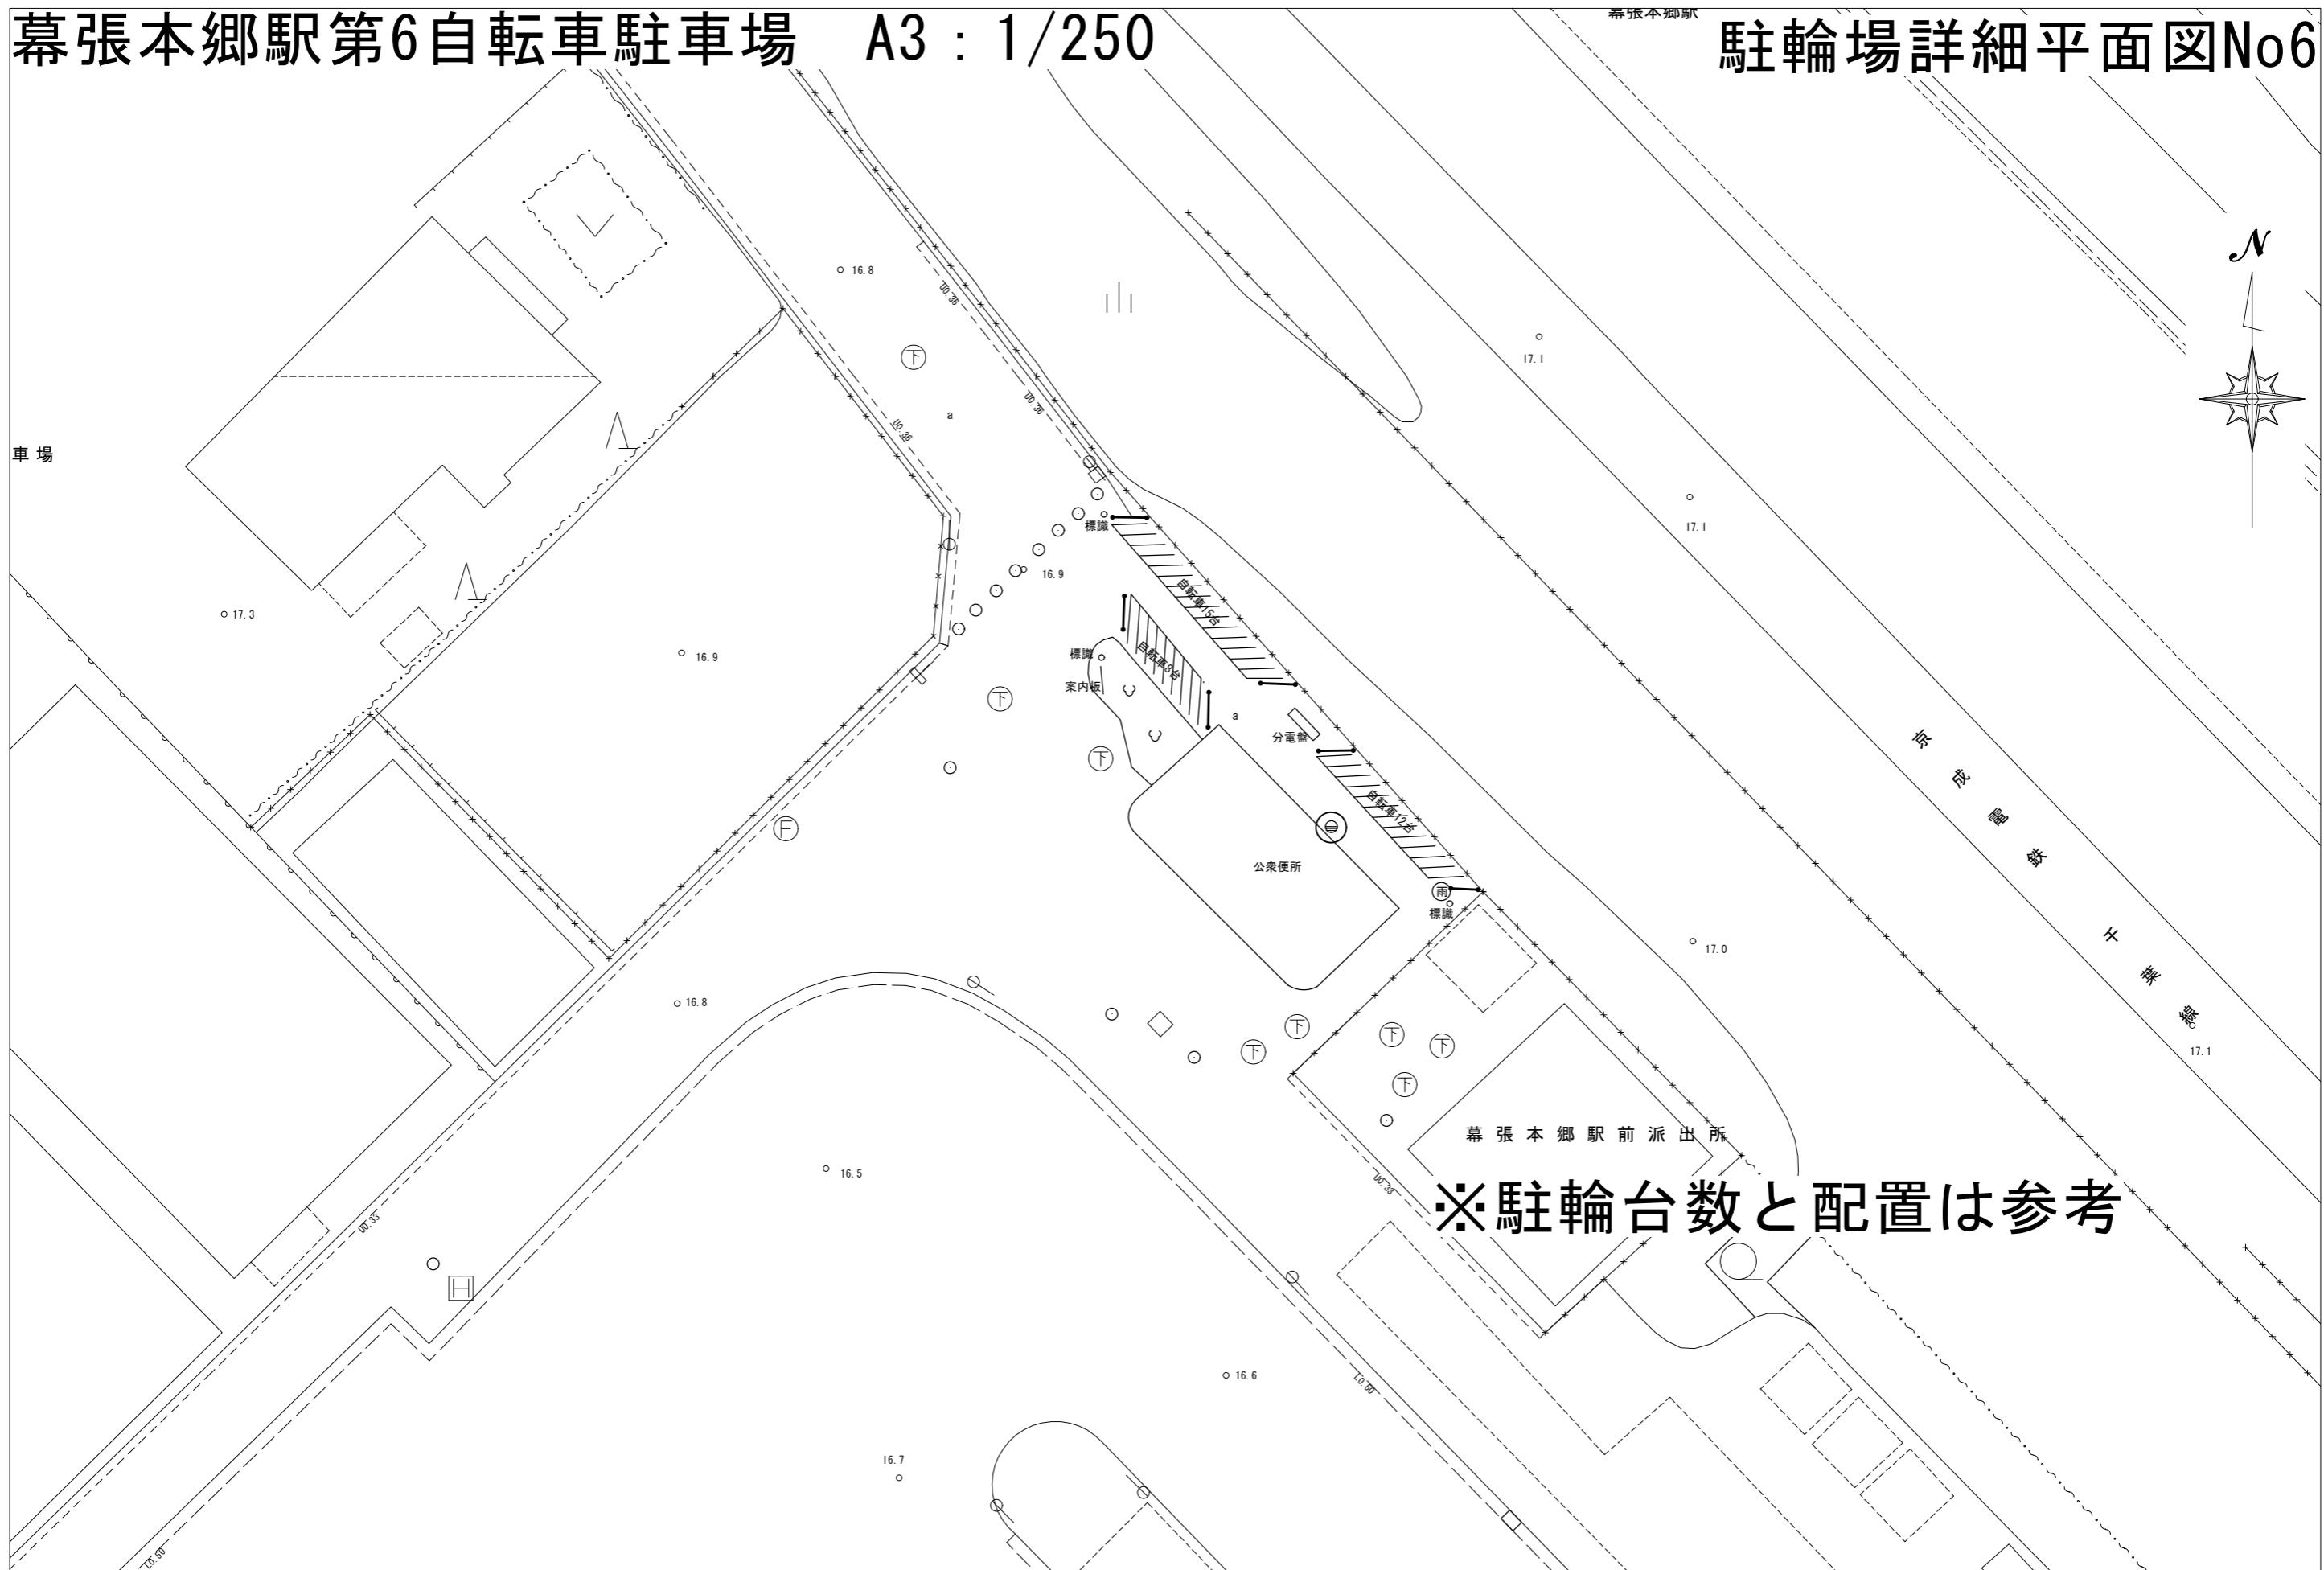

幕張駅第1自転車駐車場 A3 : 1/250


## 駐輪場詳細平面図No7

※駐輪台数と配置は参考




# 幕張駅第3自転車駐車場 A3 : 1/250

## 駐輪場詳細平面図No8

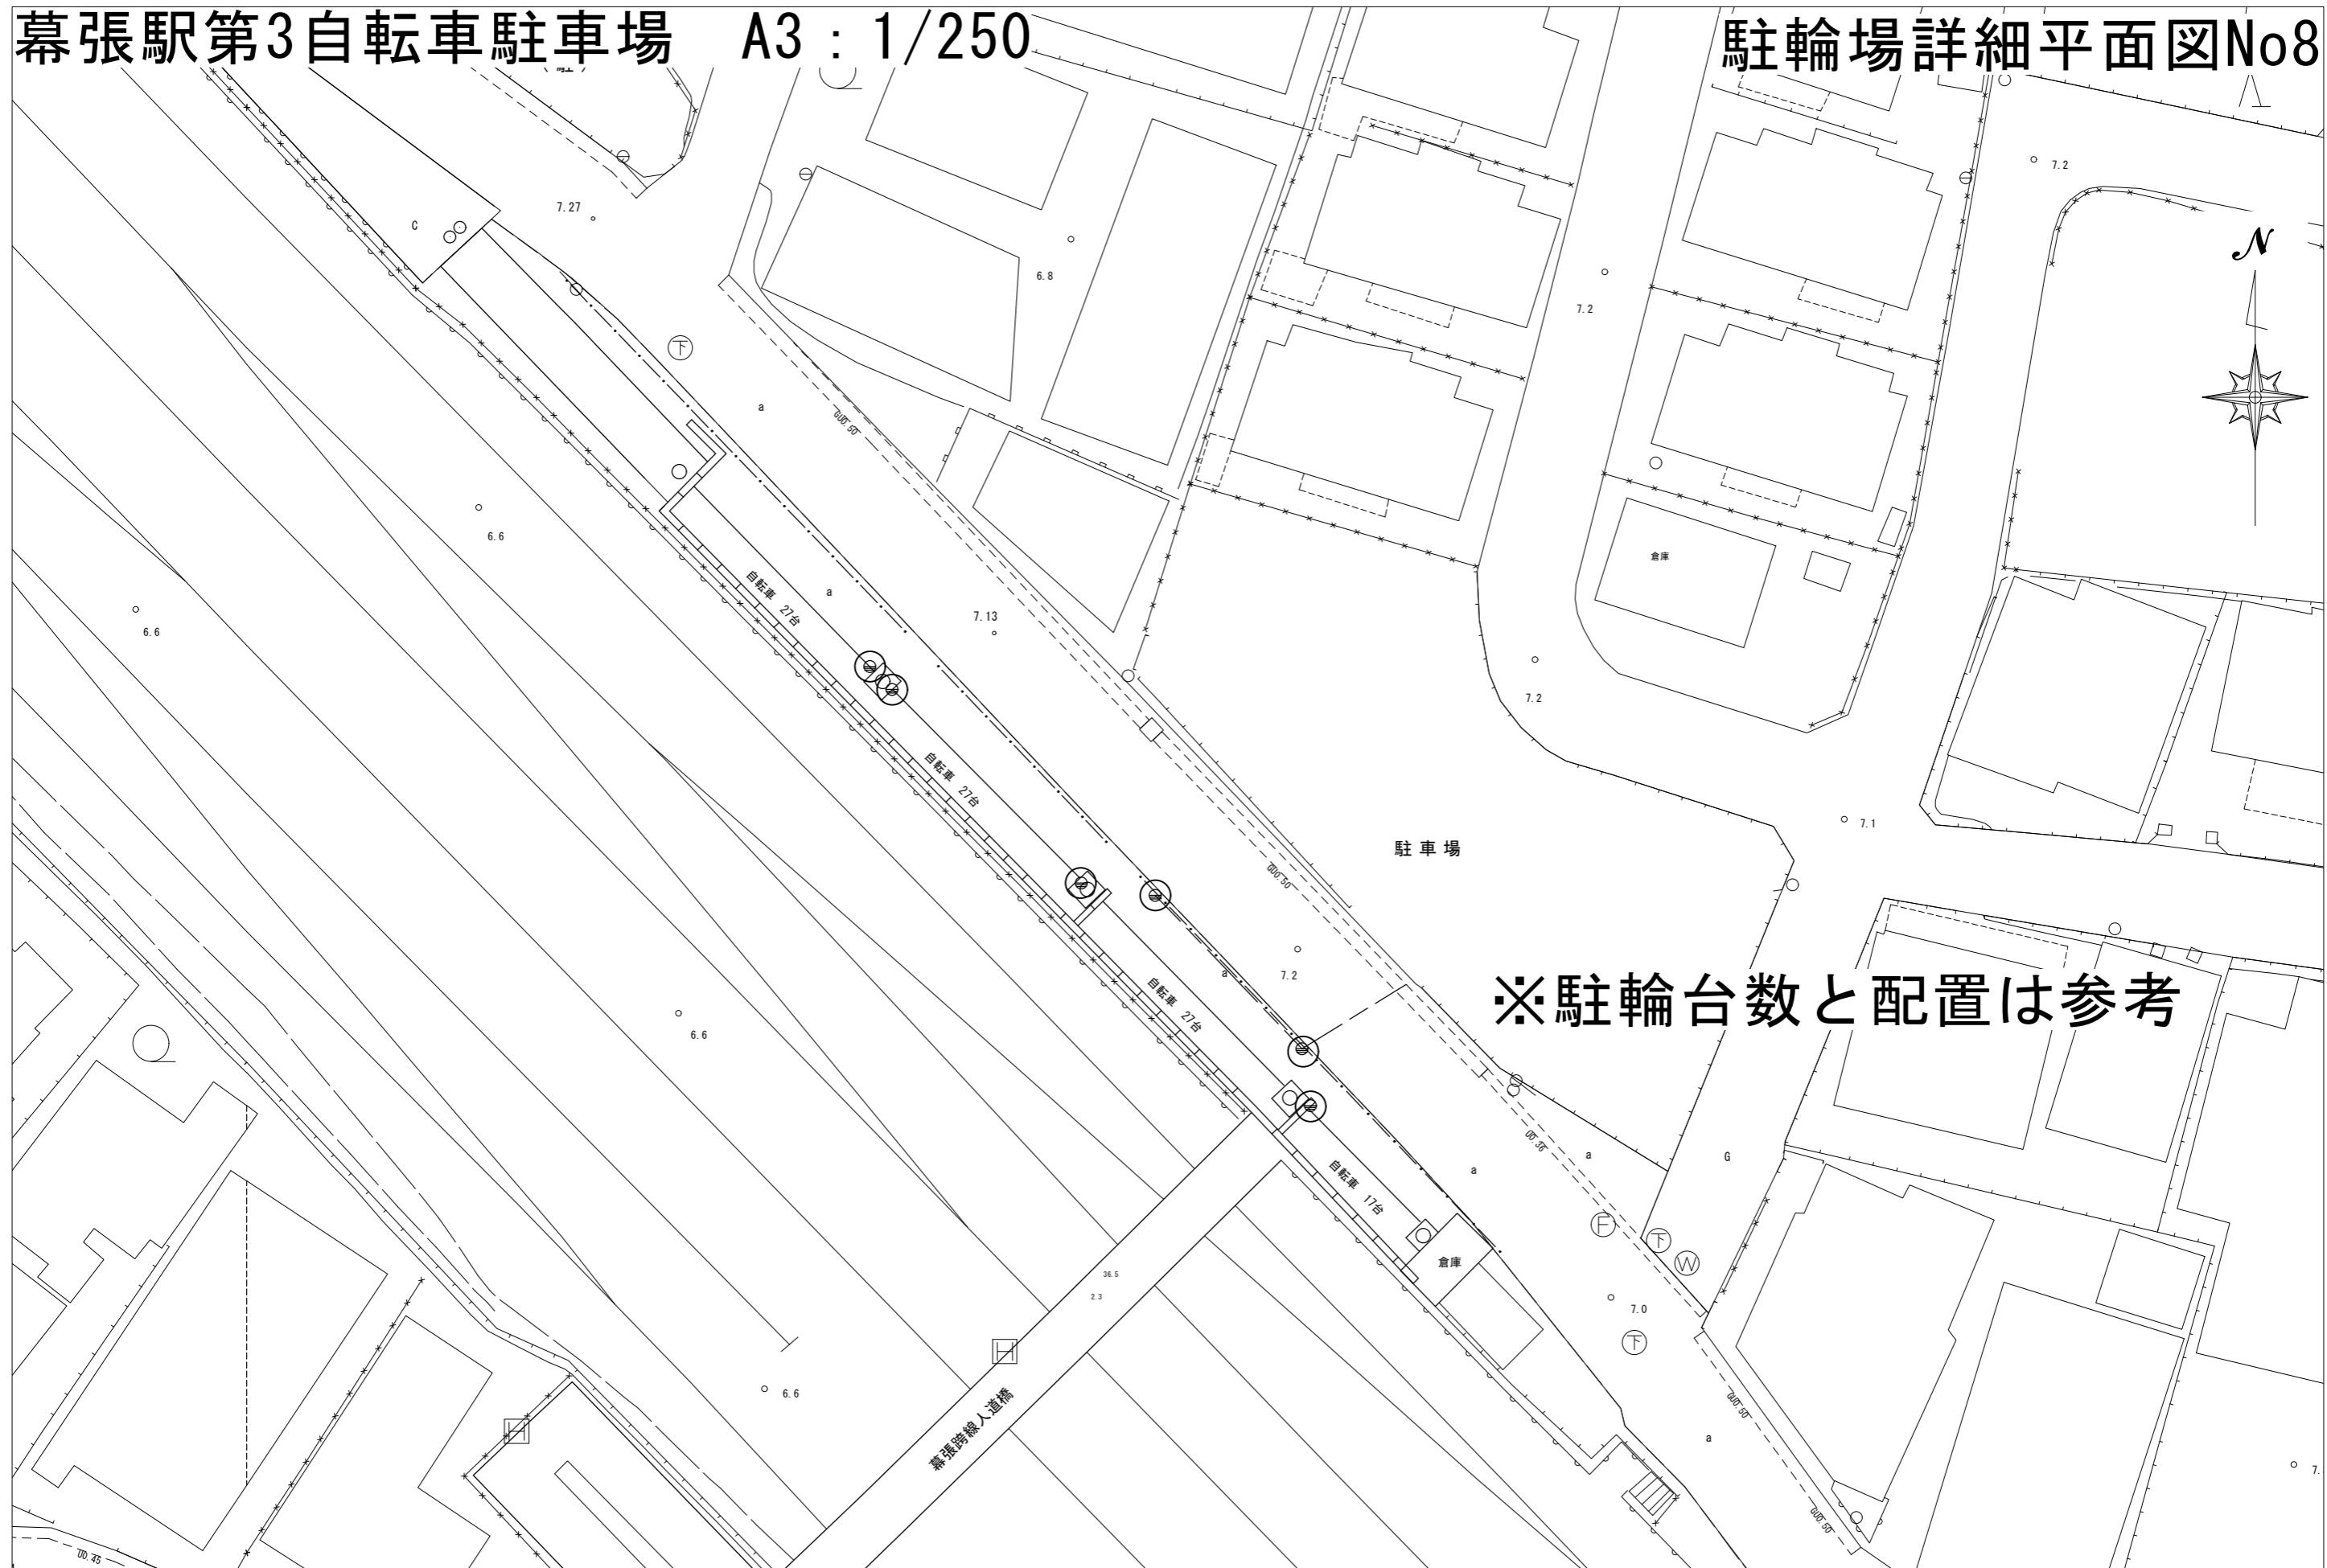

# 幕張駅第4自転車駐車場 A3 : 1/250


# 駐輪場詳細平面図No9

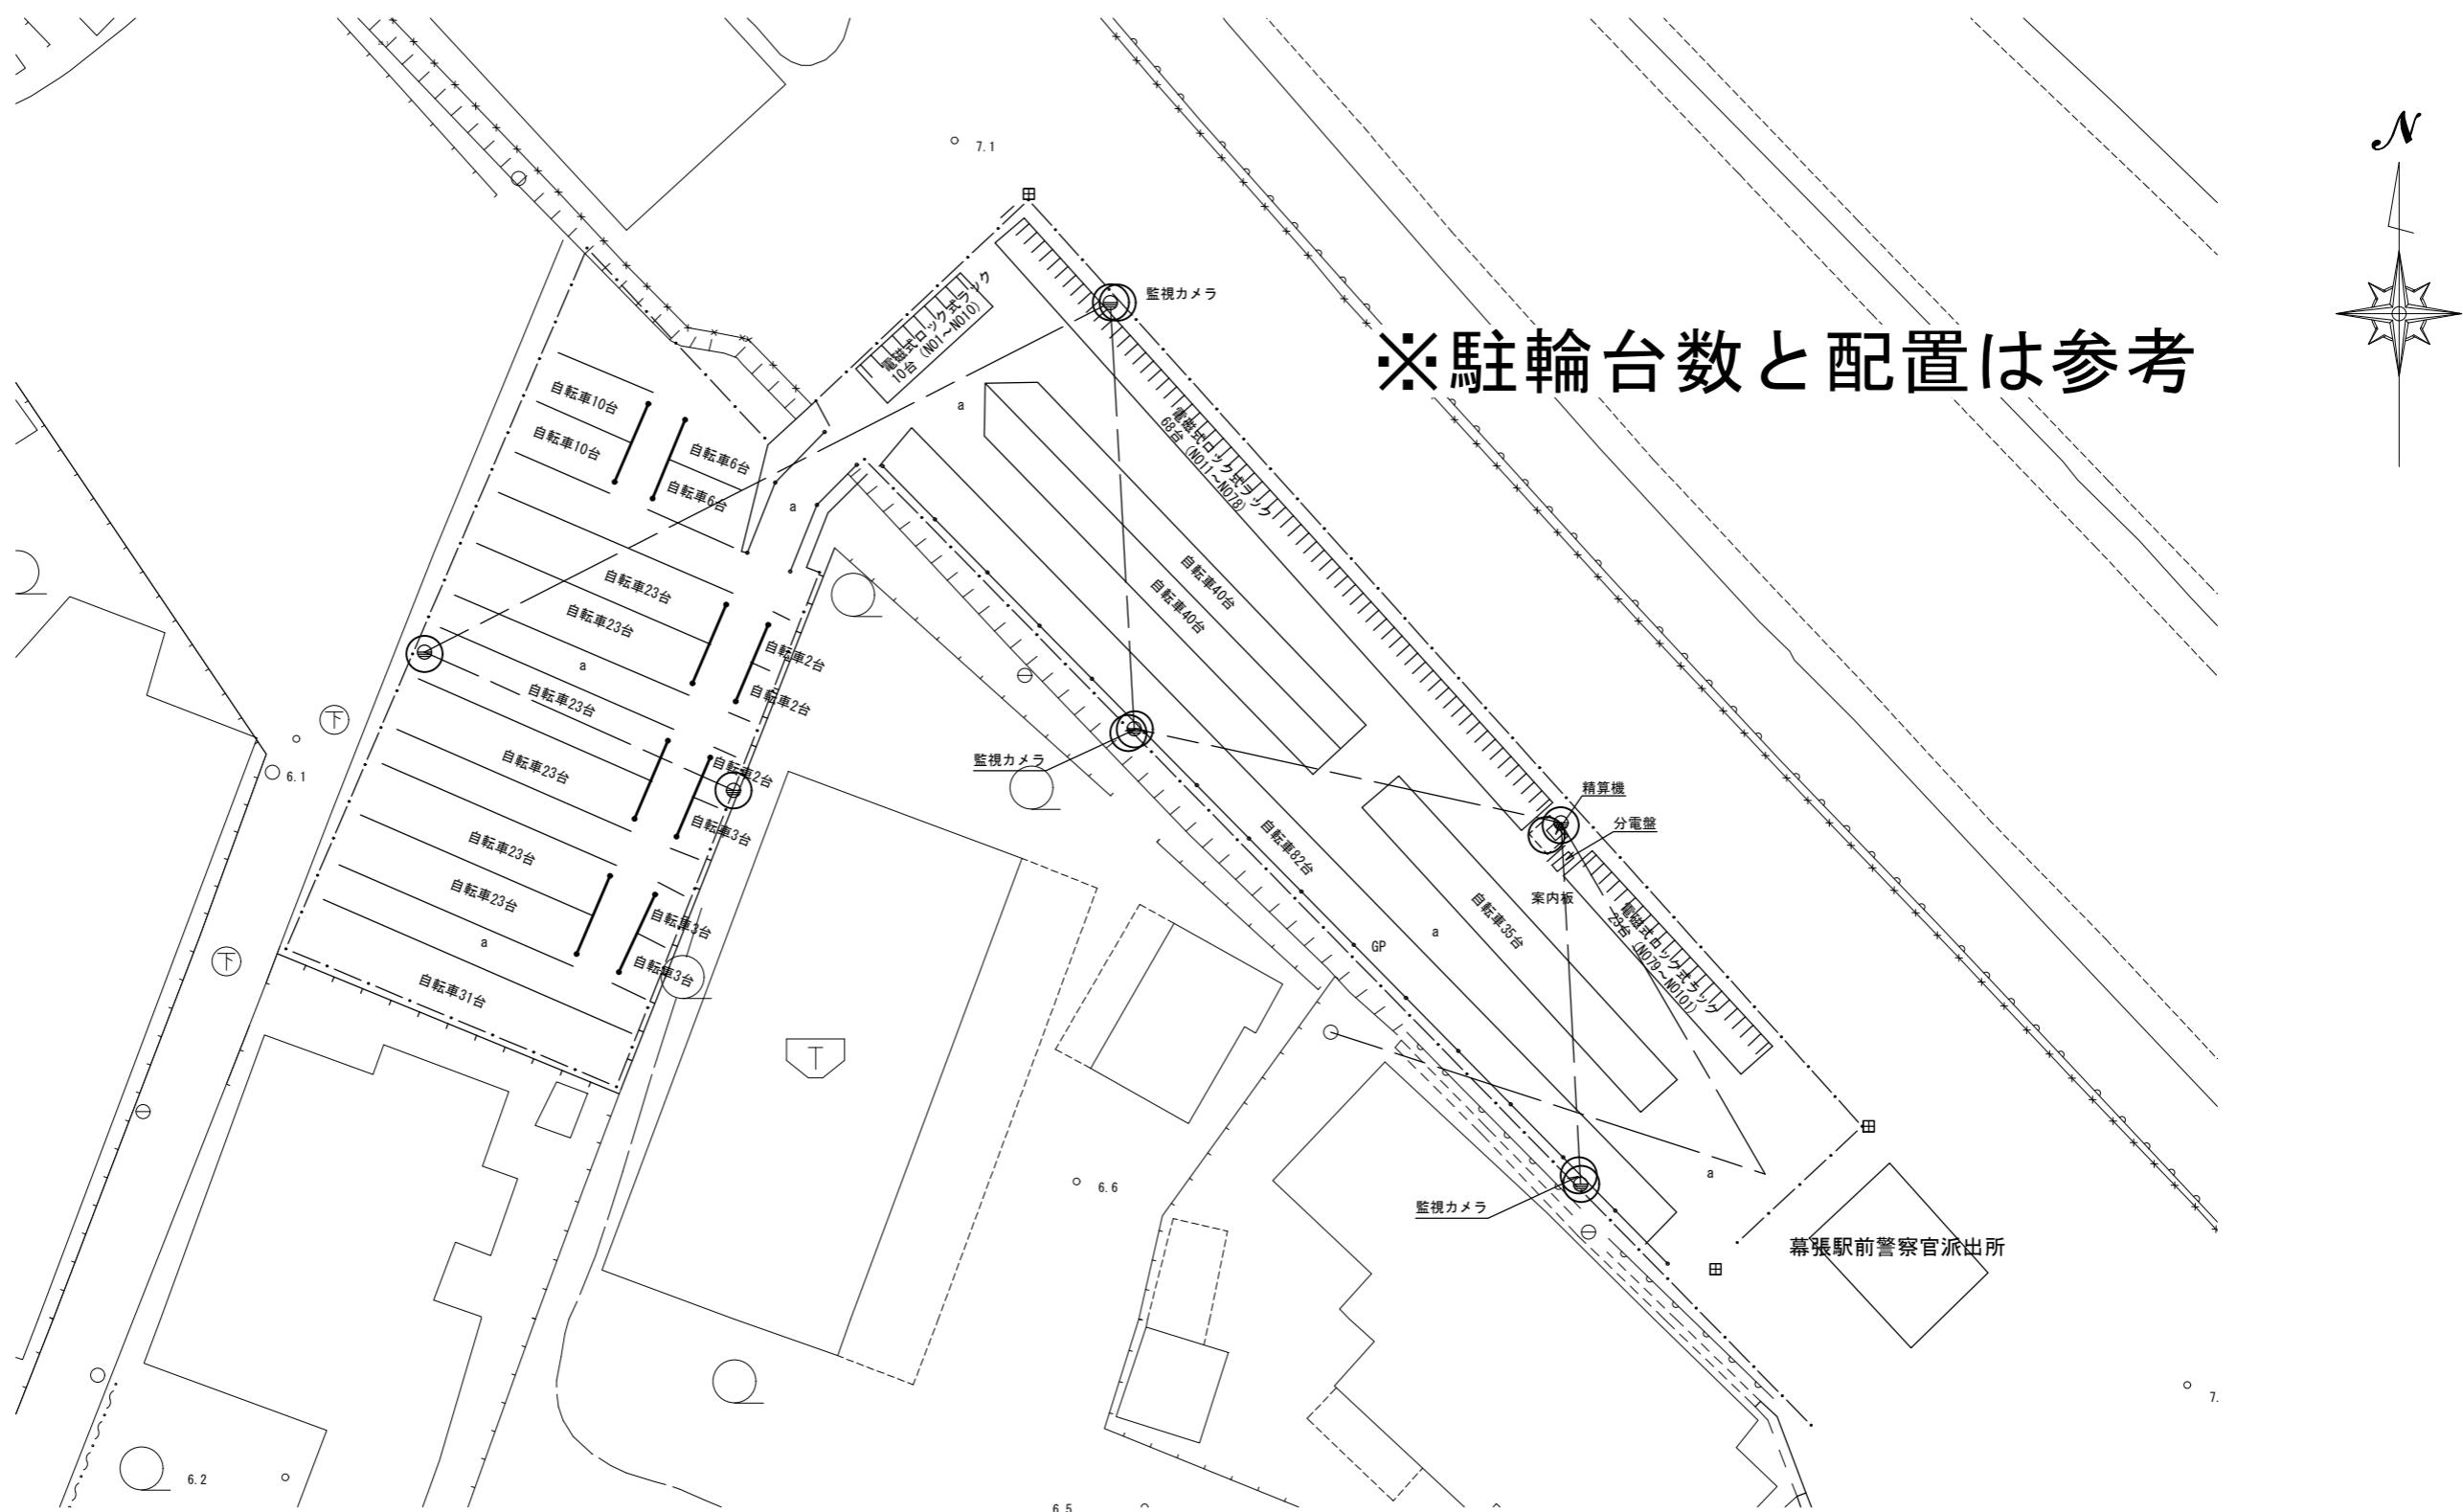

# 幕張駅第6自転車駐車場

A3:1/250

## 駐輪場詳細平面図No10

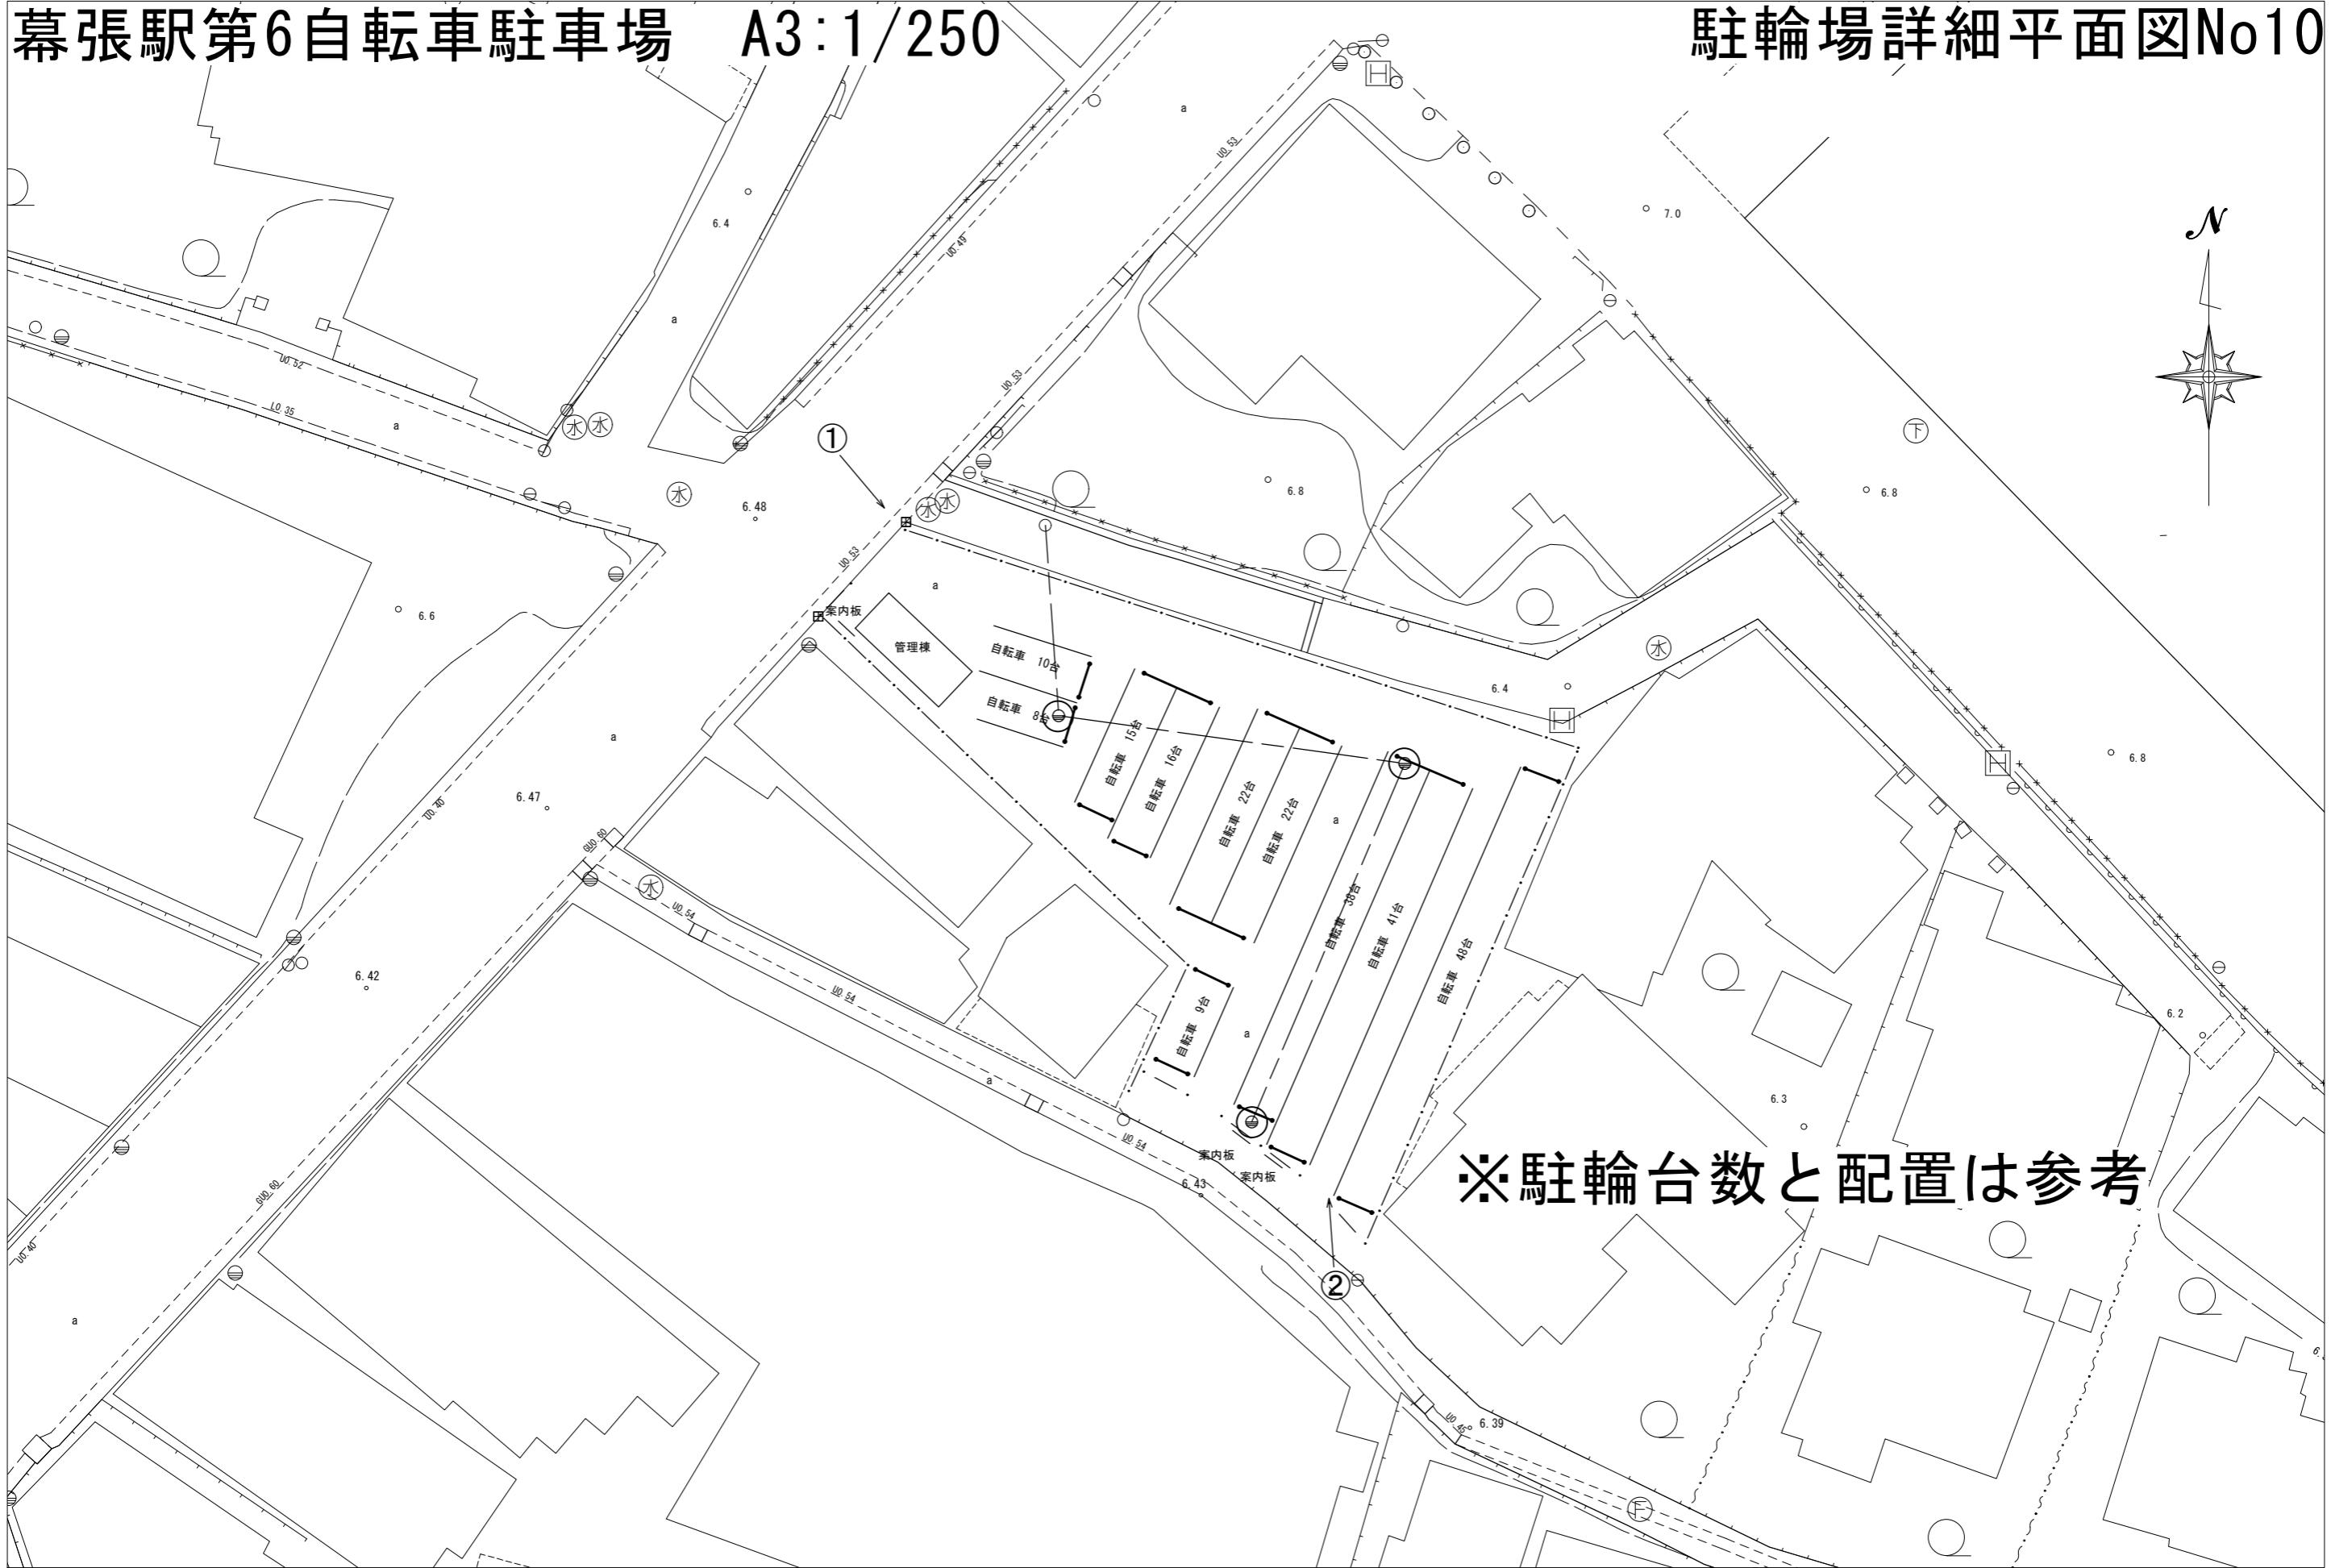


※駐輪台数と配置は参考

# 幕張駅第7自転車駐車場 A3 : 1/250

# 駐輪場詳細平面図No11



幕張駅第8自転車駐車場 A3 : 1/250 駐輪場詳細平面図No12

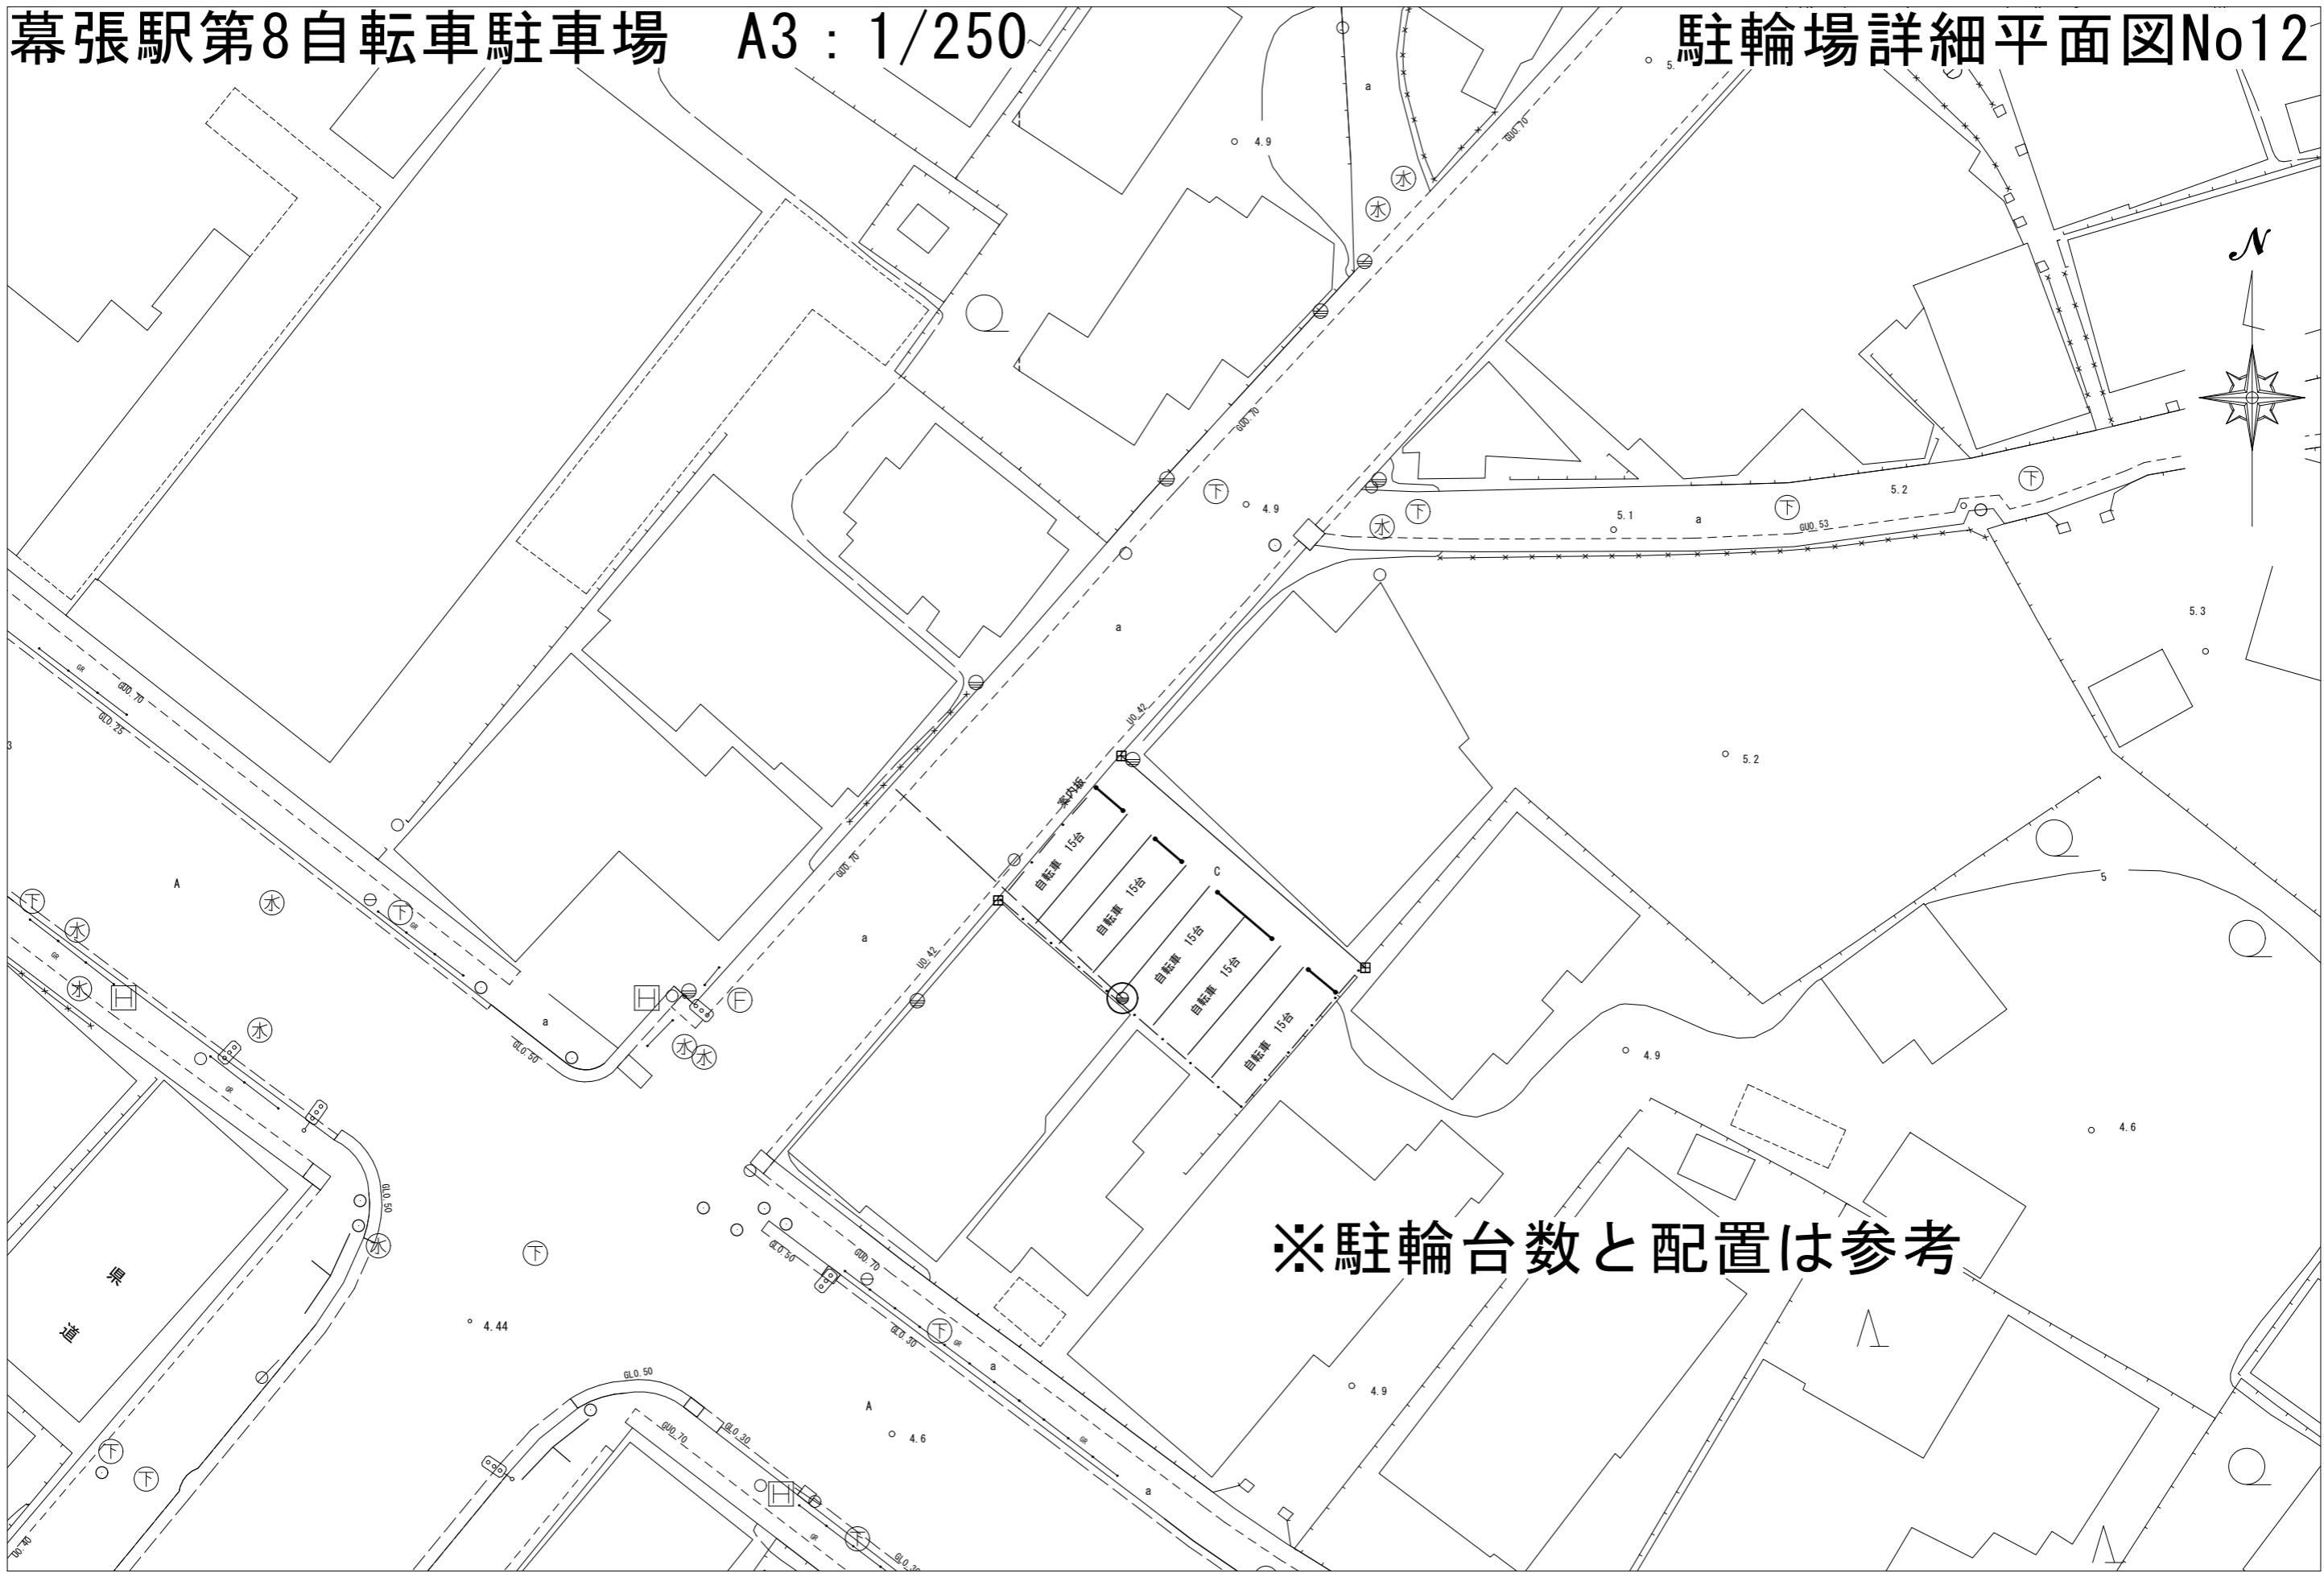

幕張駅第9自転車駐車場 A3 : 1/250


# 駐輪場詳細平面図No13

※駐輪台数と配置は参考

# 幕張駅第10自転車駐車場

A3 : 1/250

# 駐輪場詳細平面図No14

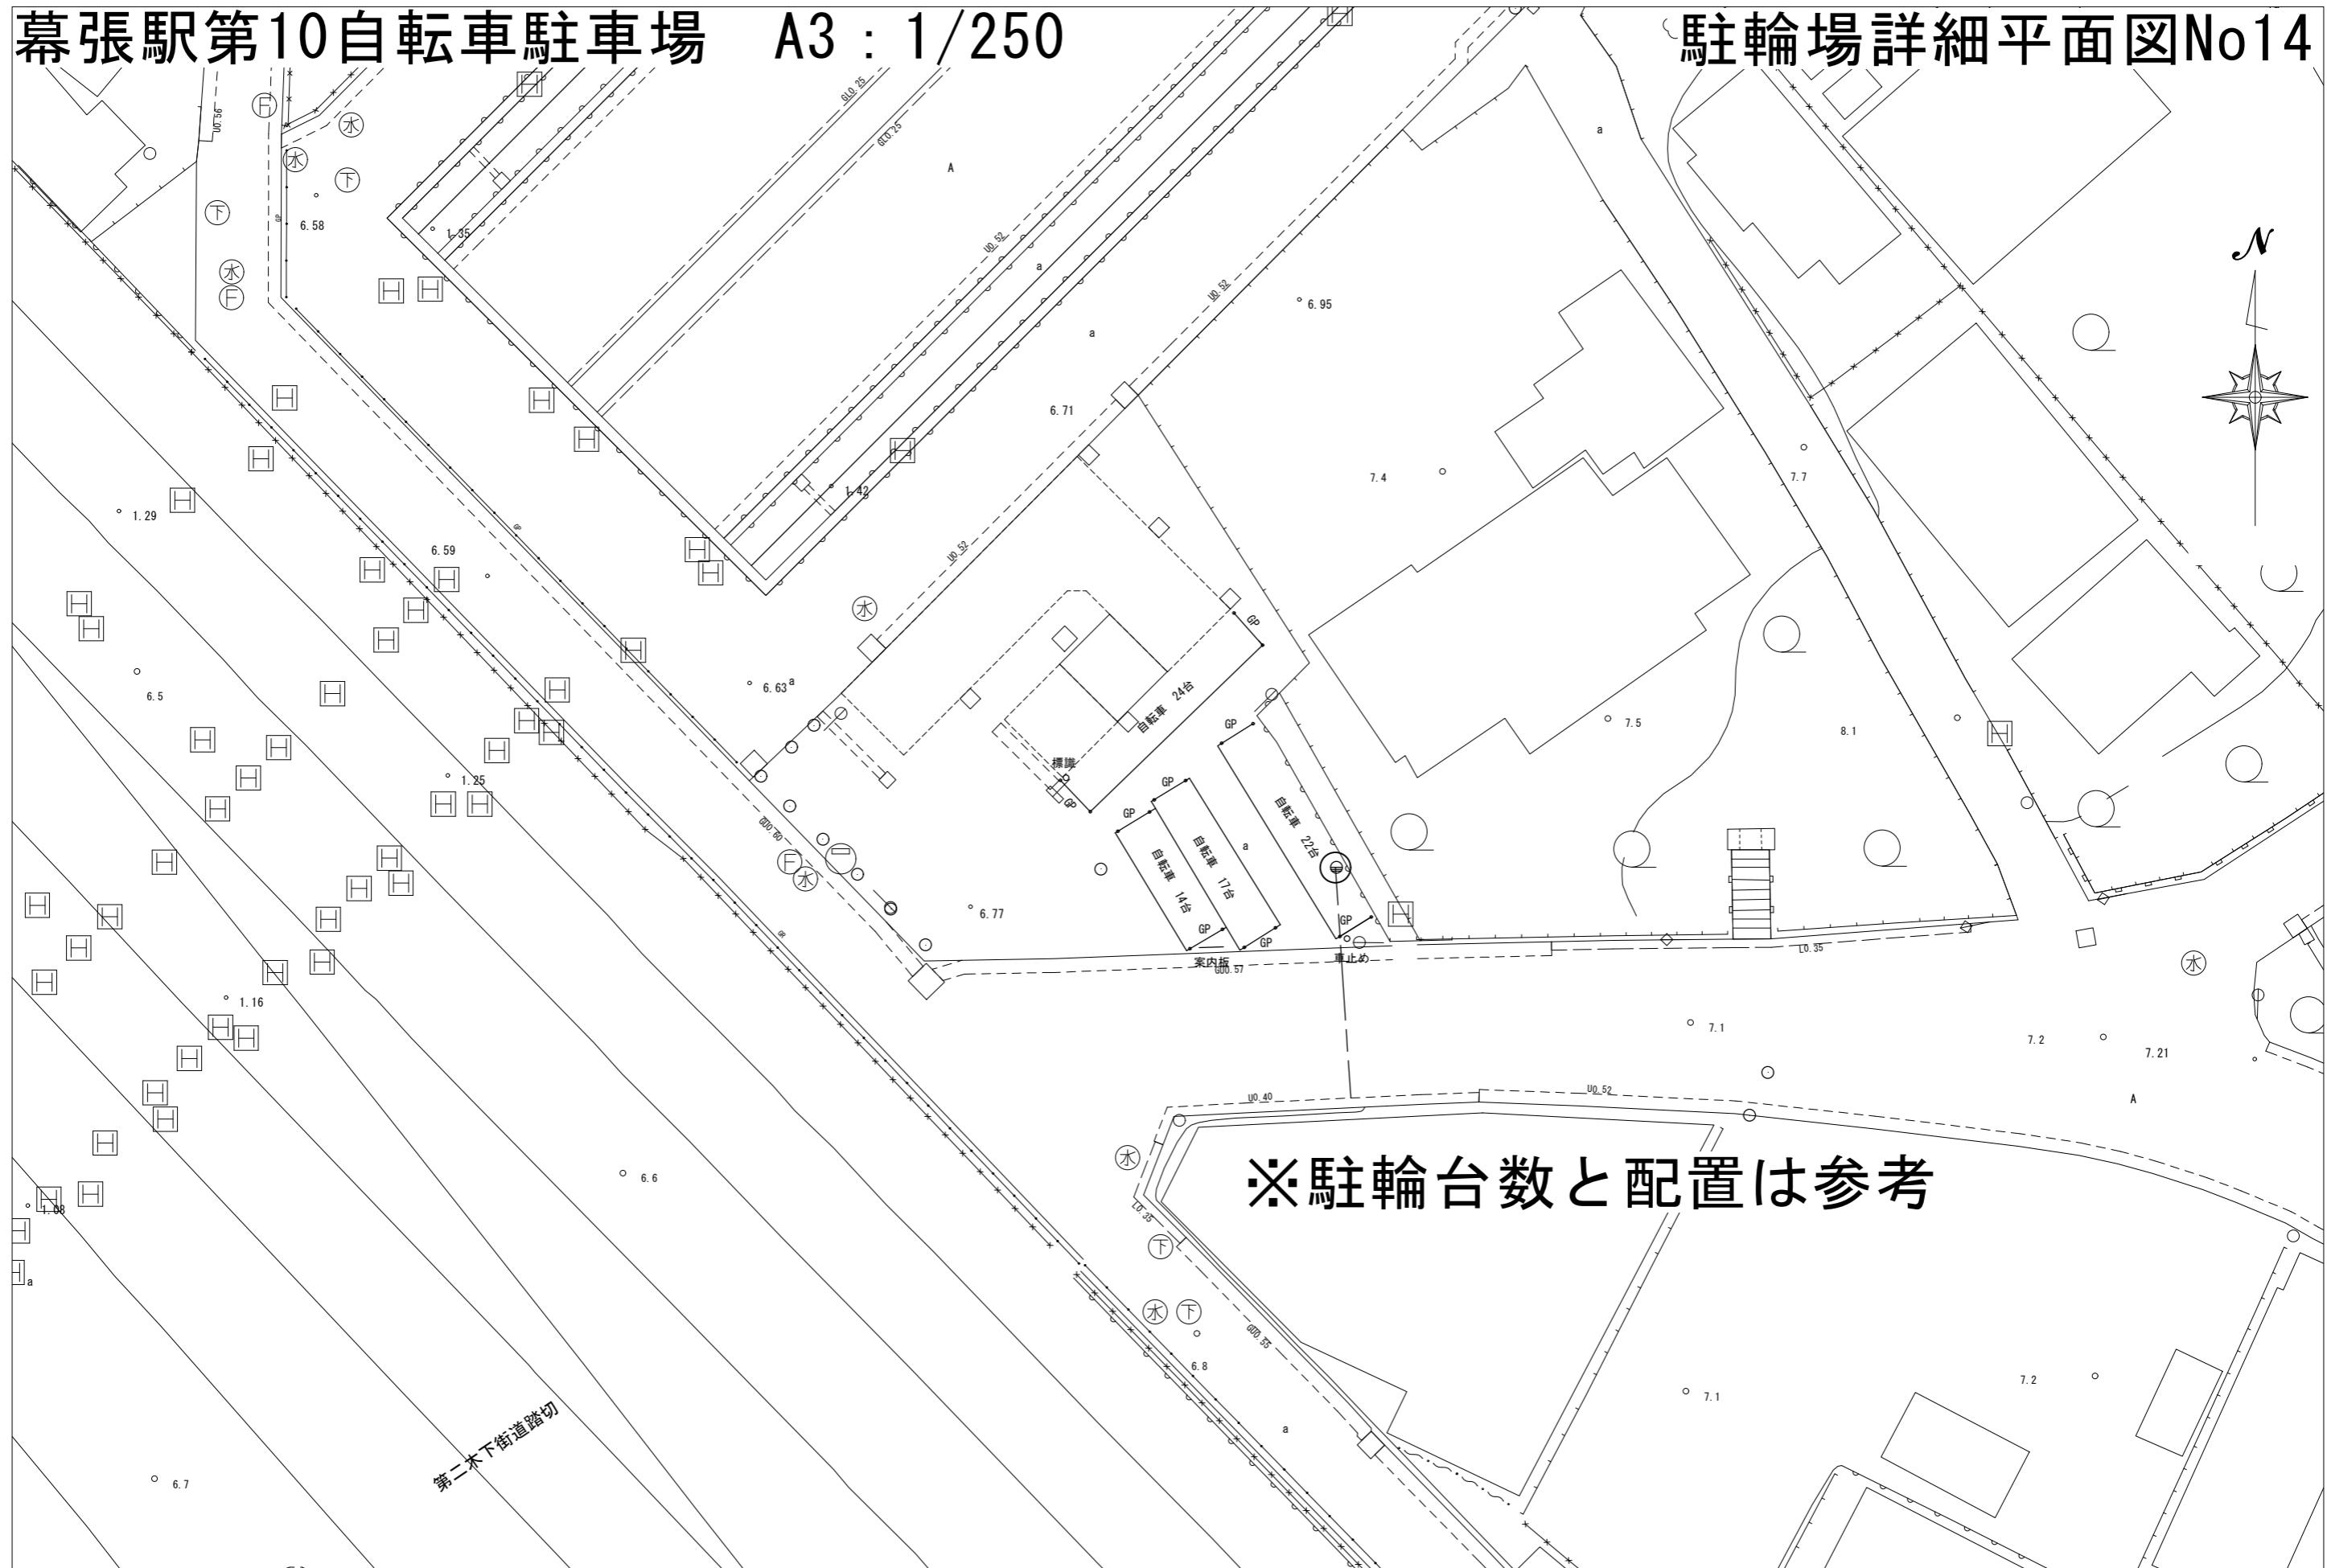

幕張駅第11自転車駐車場 A3 : 1/250

駐輪場詳細平面図No15



# 幕張駅第12自転車駐車場 A3 : 1/250

# 駐輪場詳細平面図No16

※駐輪台数と配置は参考



# 幕張駅第13自転車駐車場

A3 : 1/250

# 駐輪場詳細平面図No17

※駐輪台数と配置は参考




幕張駅第14自転車駐車場

A3 : 1/250

駐輪場詳細平面図No18

幕張駅北口大通り

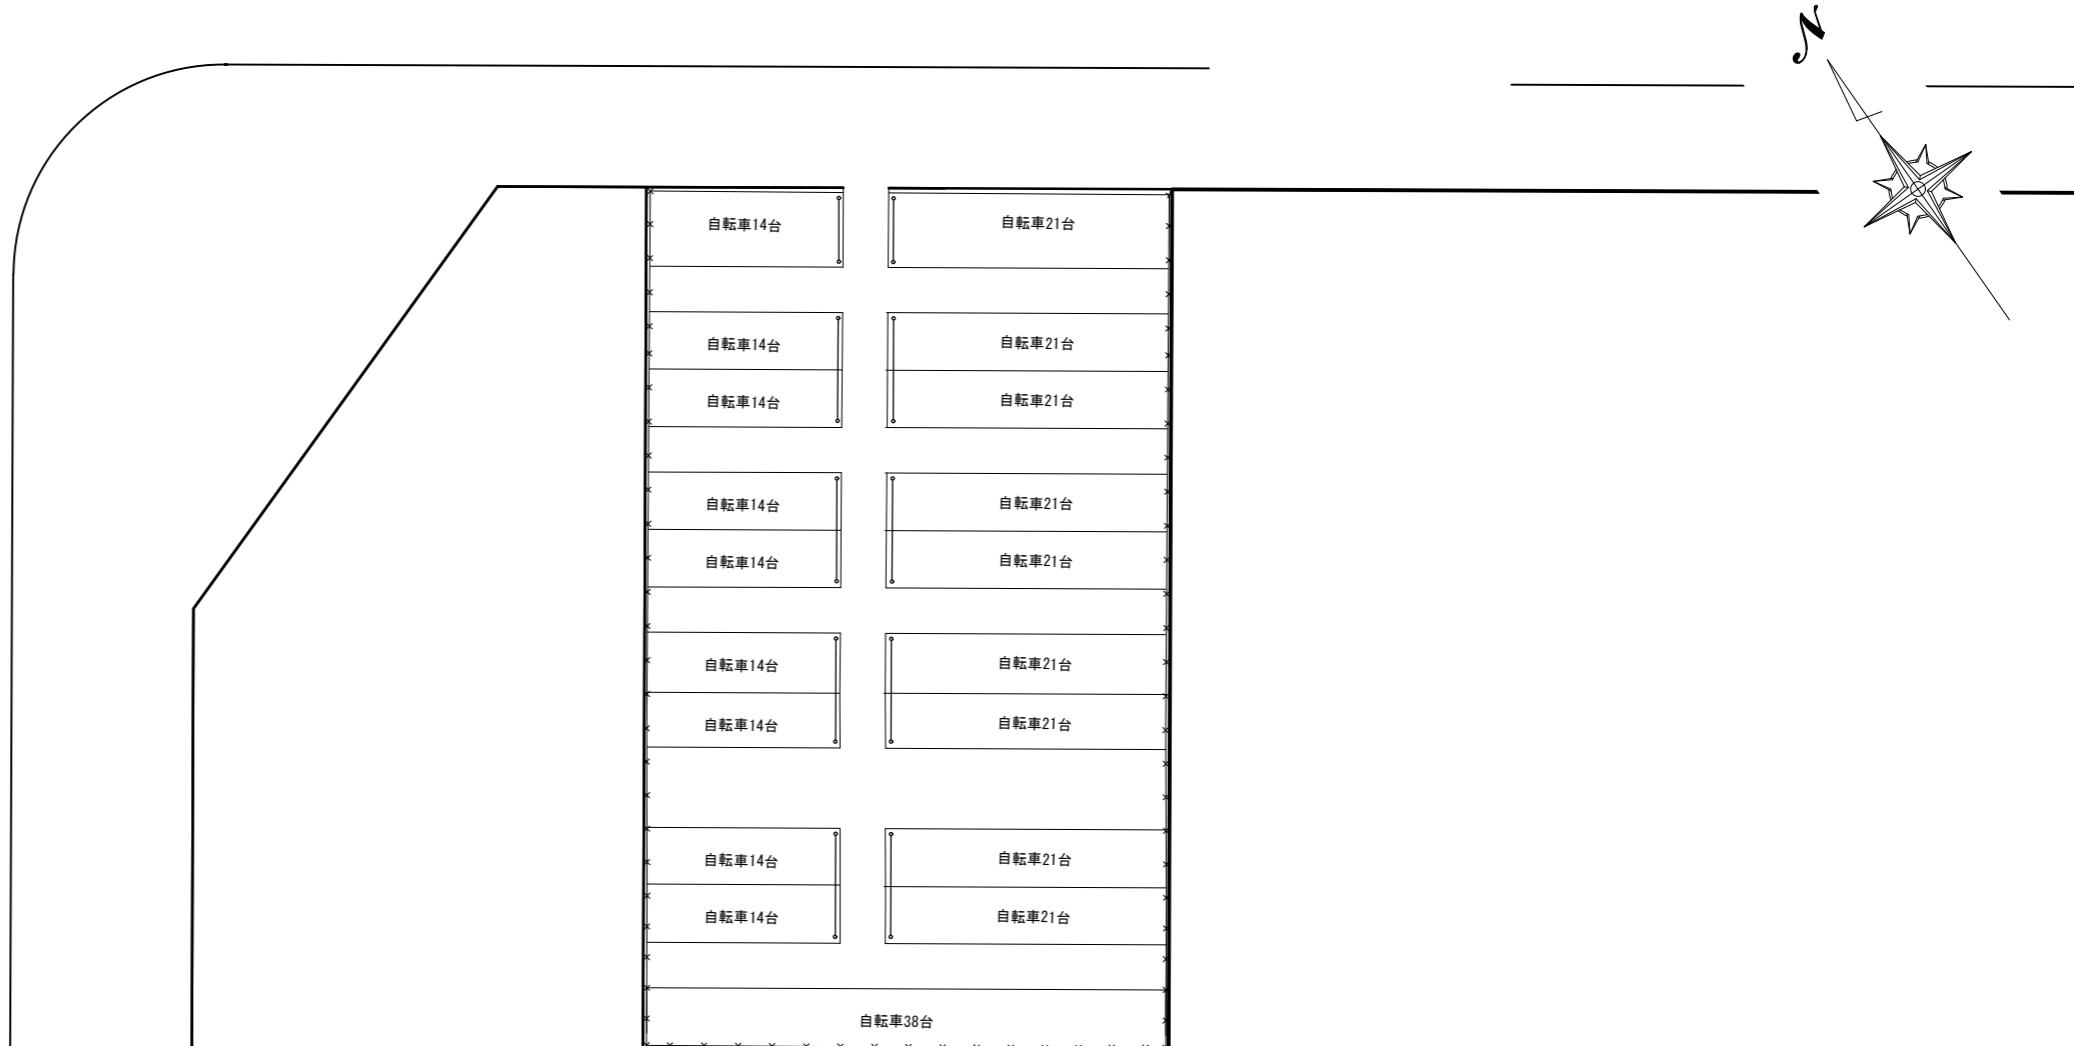


※駐輪台数と配置は参考



# 新検見川駅第1自転車駐車場

A3 : 1/250

# 駐輪場詳細平面図No19

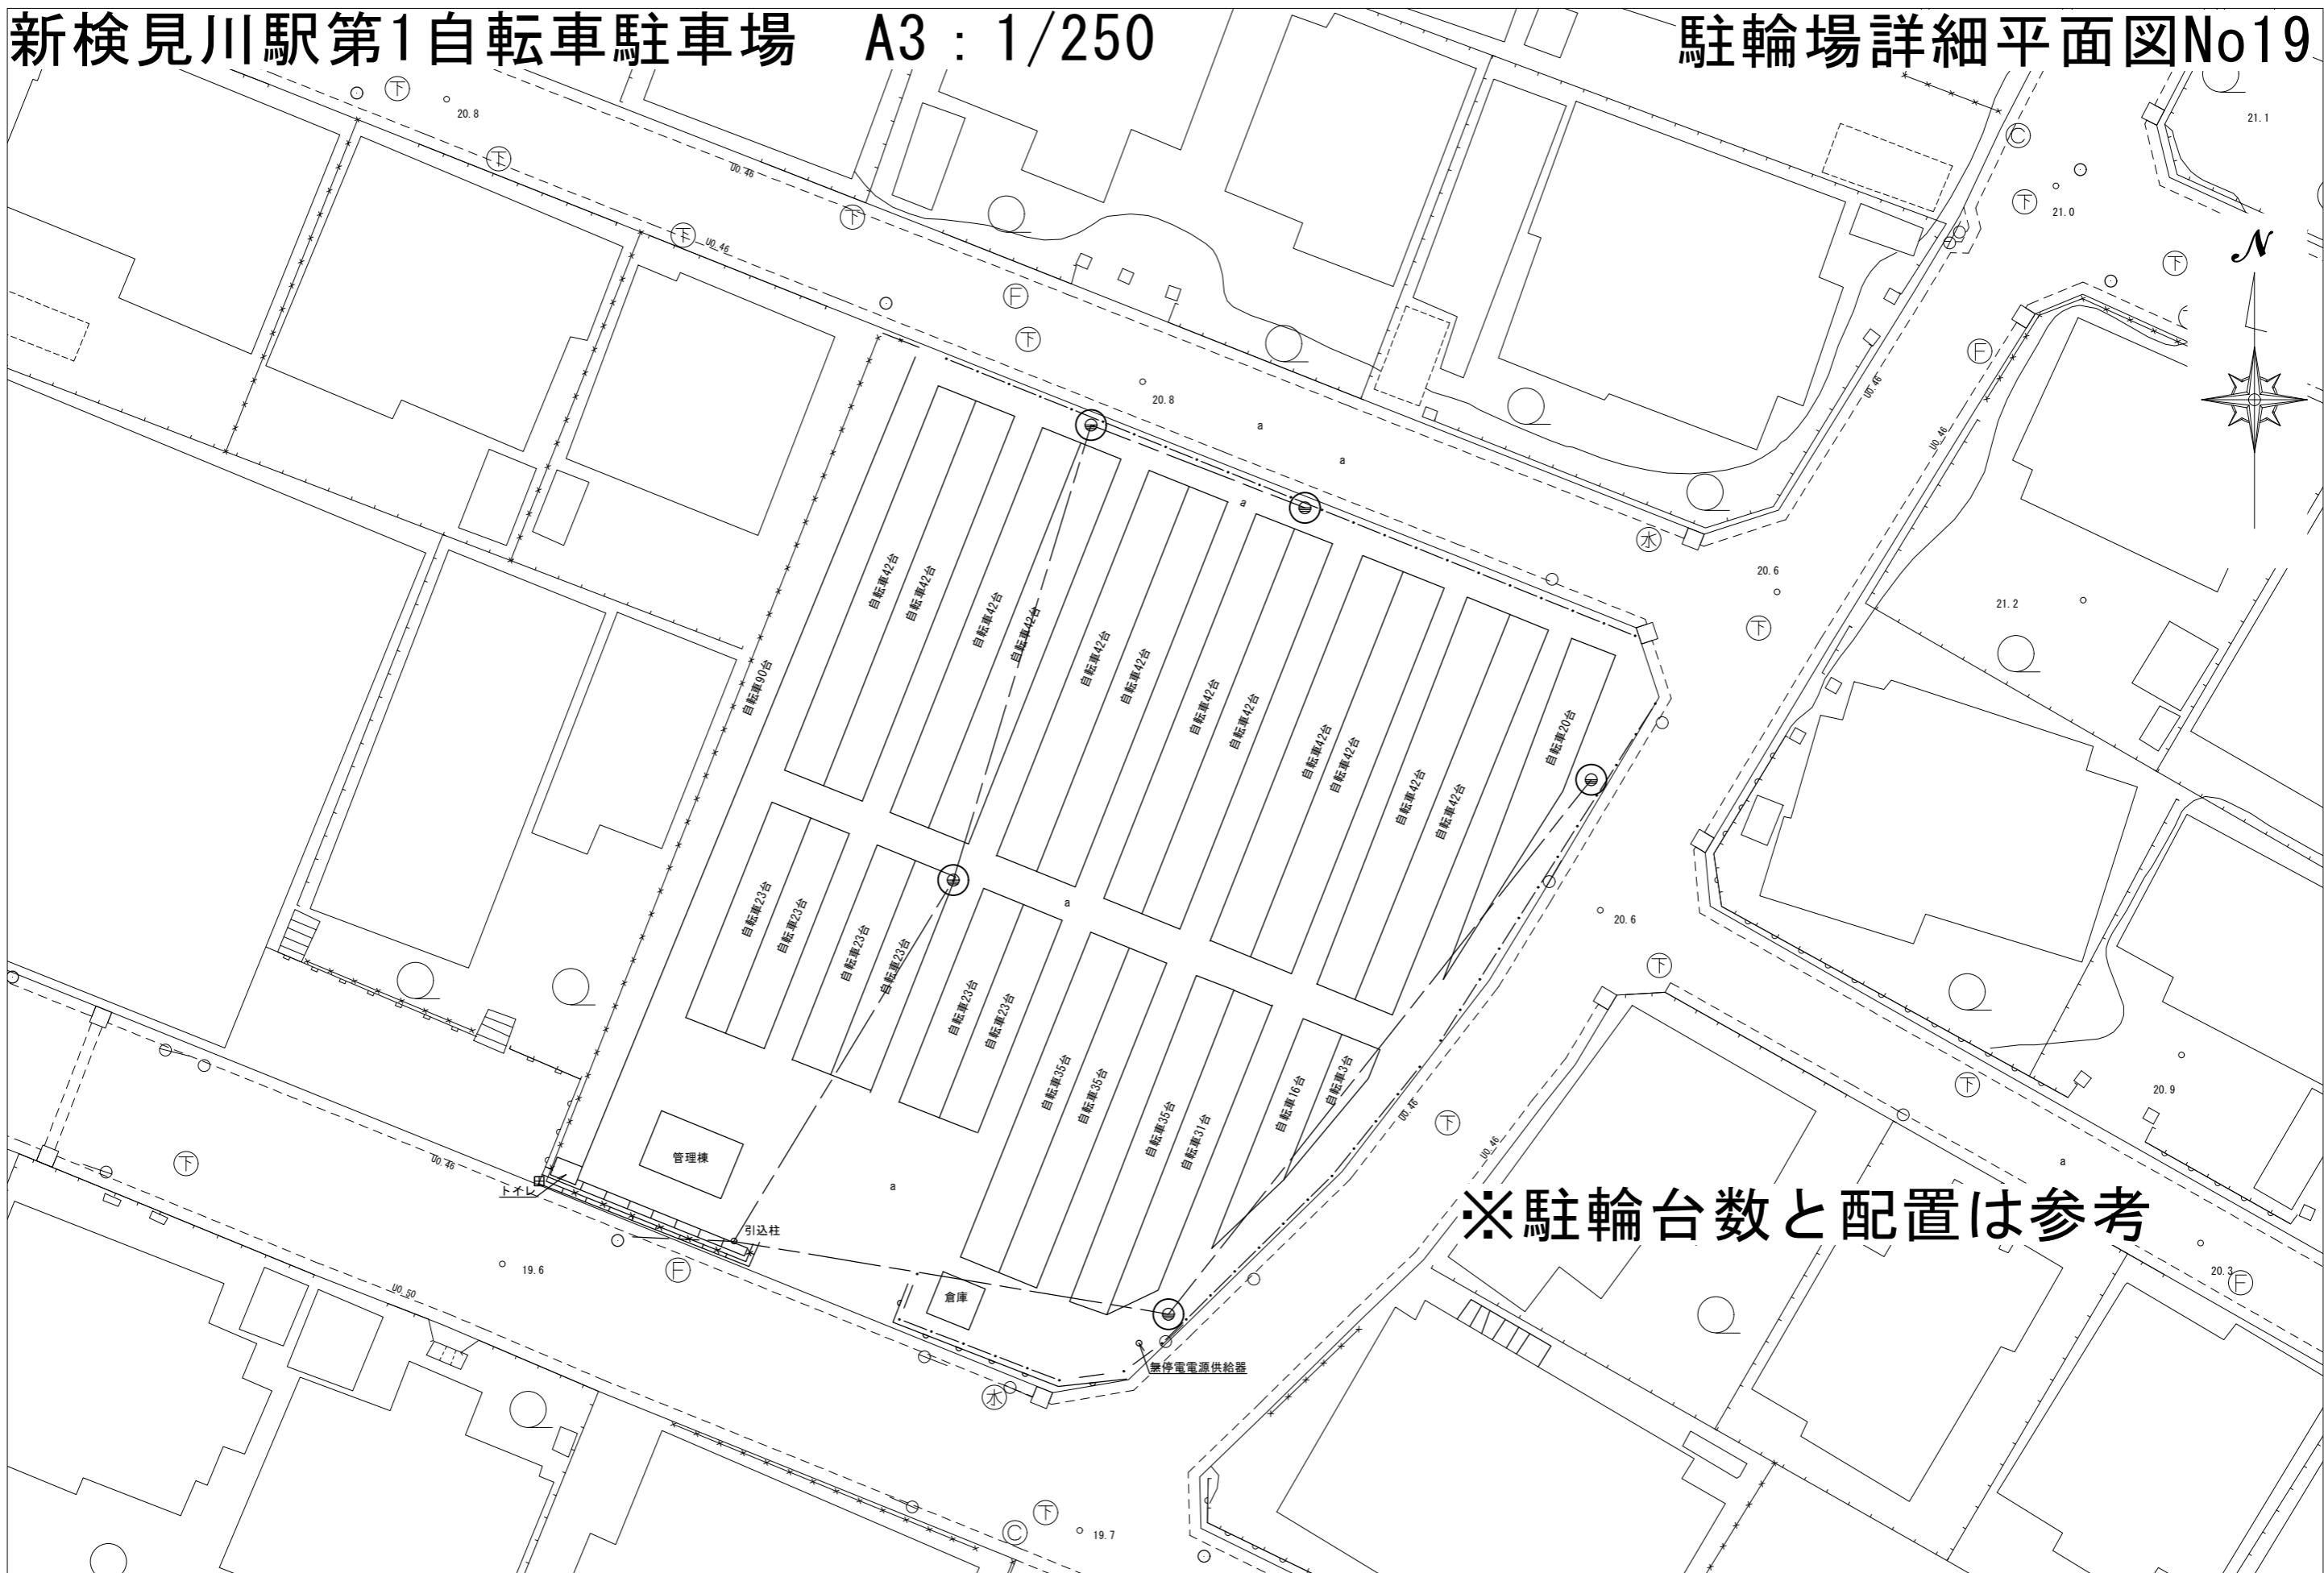

# 新検見川駅第2自転車駐車場 A3 : 1/250

# 駐輪場詳細平面図No20



新検見川駅第3自転車駐車場 A3 : 1/250 駐輪場詳細平面図No21

\*駐輪台数と配置は参考

新検見川駅第4自転車駐車場 A3 : 1/250

## 駐輪場詳細平面図No22



※駐輪台数と配置は参考

# 新検見川駅第5自転車駐車場

A3 : 1/250

# 駐輪場詳細平面図No23



# 新検見川駅第6自転車駐車場 A3:1/250

# 駐輪場詳細平面図No24

※駐輪台数と配置は参考

新検見川駅第7自転車駐車場 A3 : 1/250 駐輪場詳細平面図No25

# 駐輪場詳細平面図No25

※駐輪台数と配置は参考

# 新検見川駅第8自転車駐車場


A3 : 1/250

# 駐輪場詳細平面図No26



新検見川駅第9自転車駐車場 A3 : 1/250 駐輪場詳細平面図No27

花園町

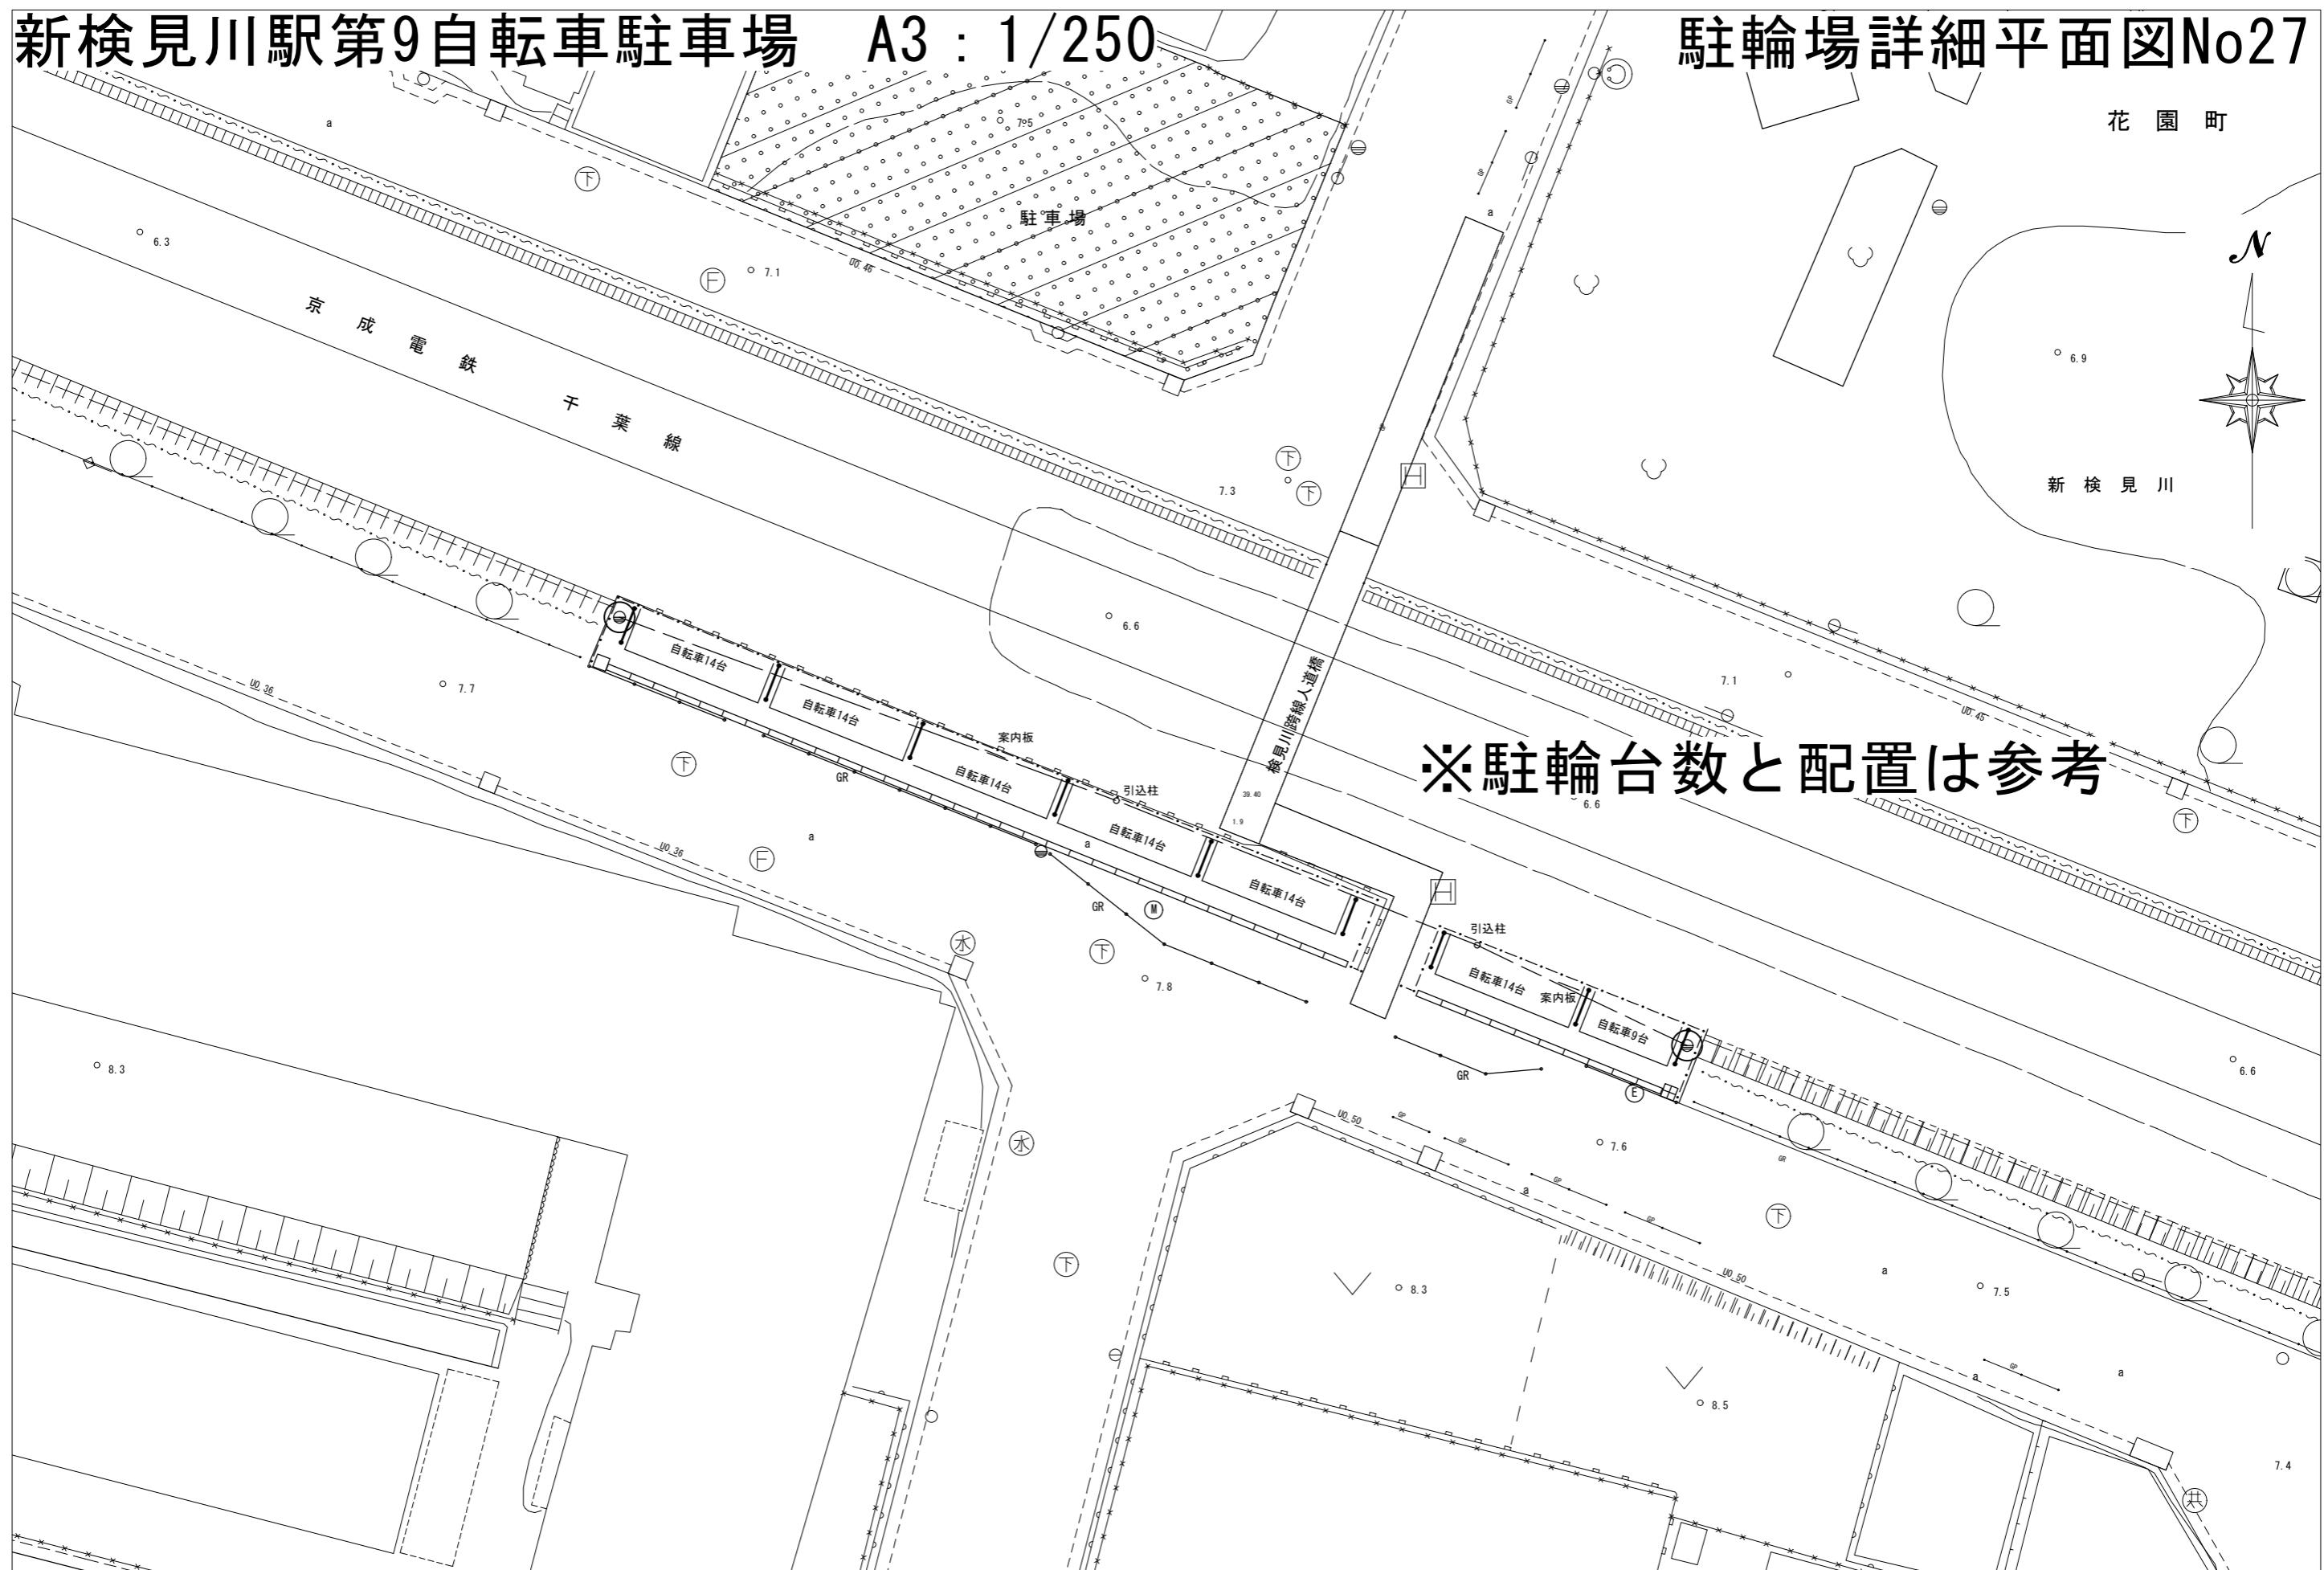


※駐輪台数と配置は参考

# 新検見川駅第10自転車駐車場


A3 : 1/250

# 駐輪場詳細平面図No28

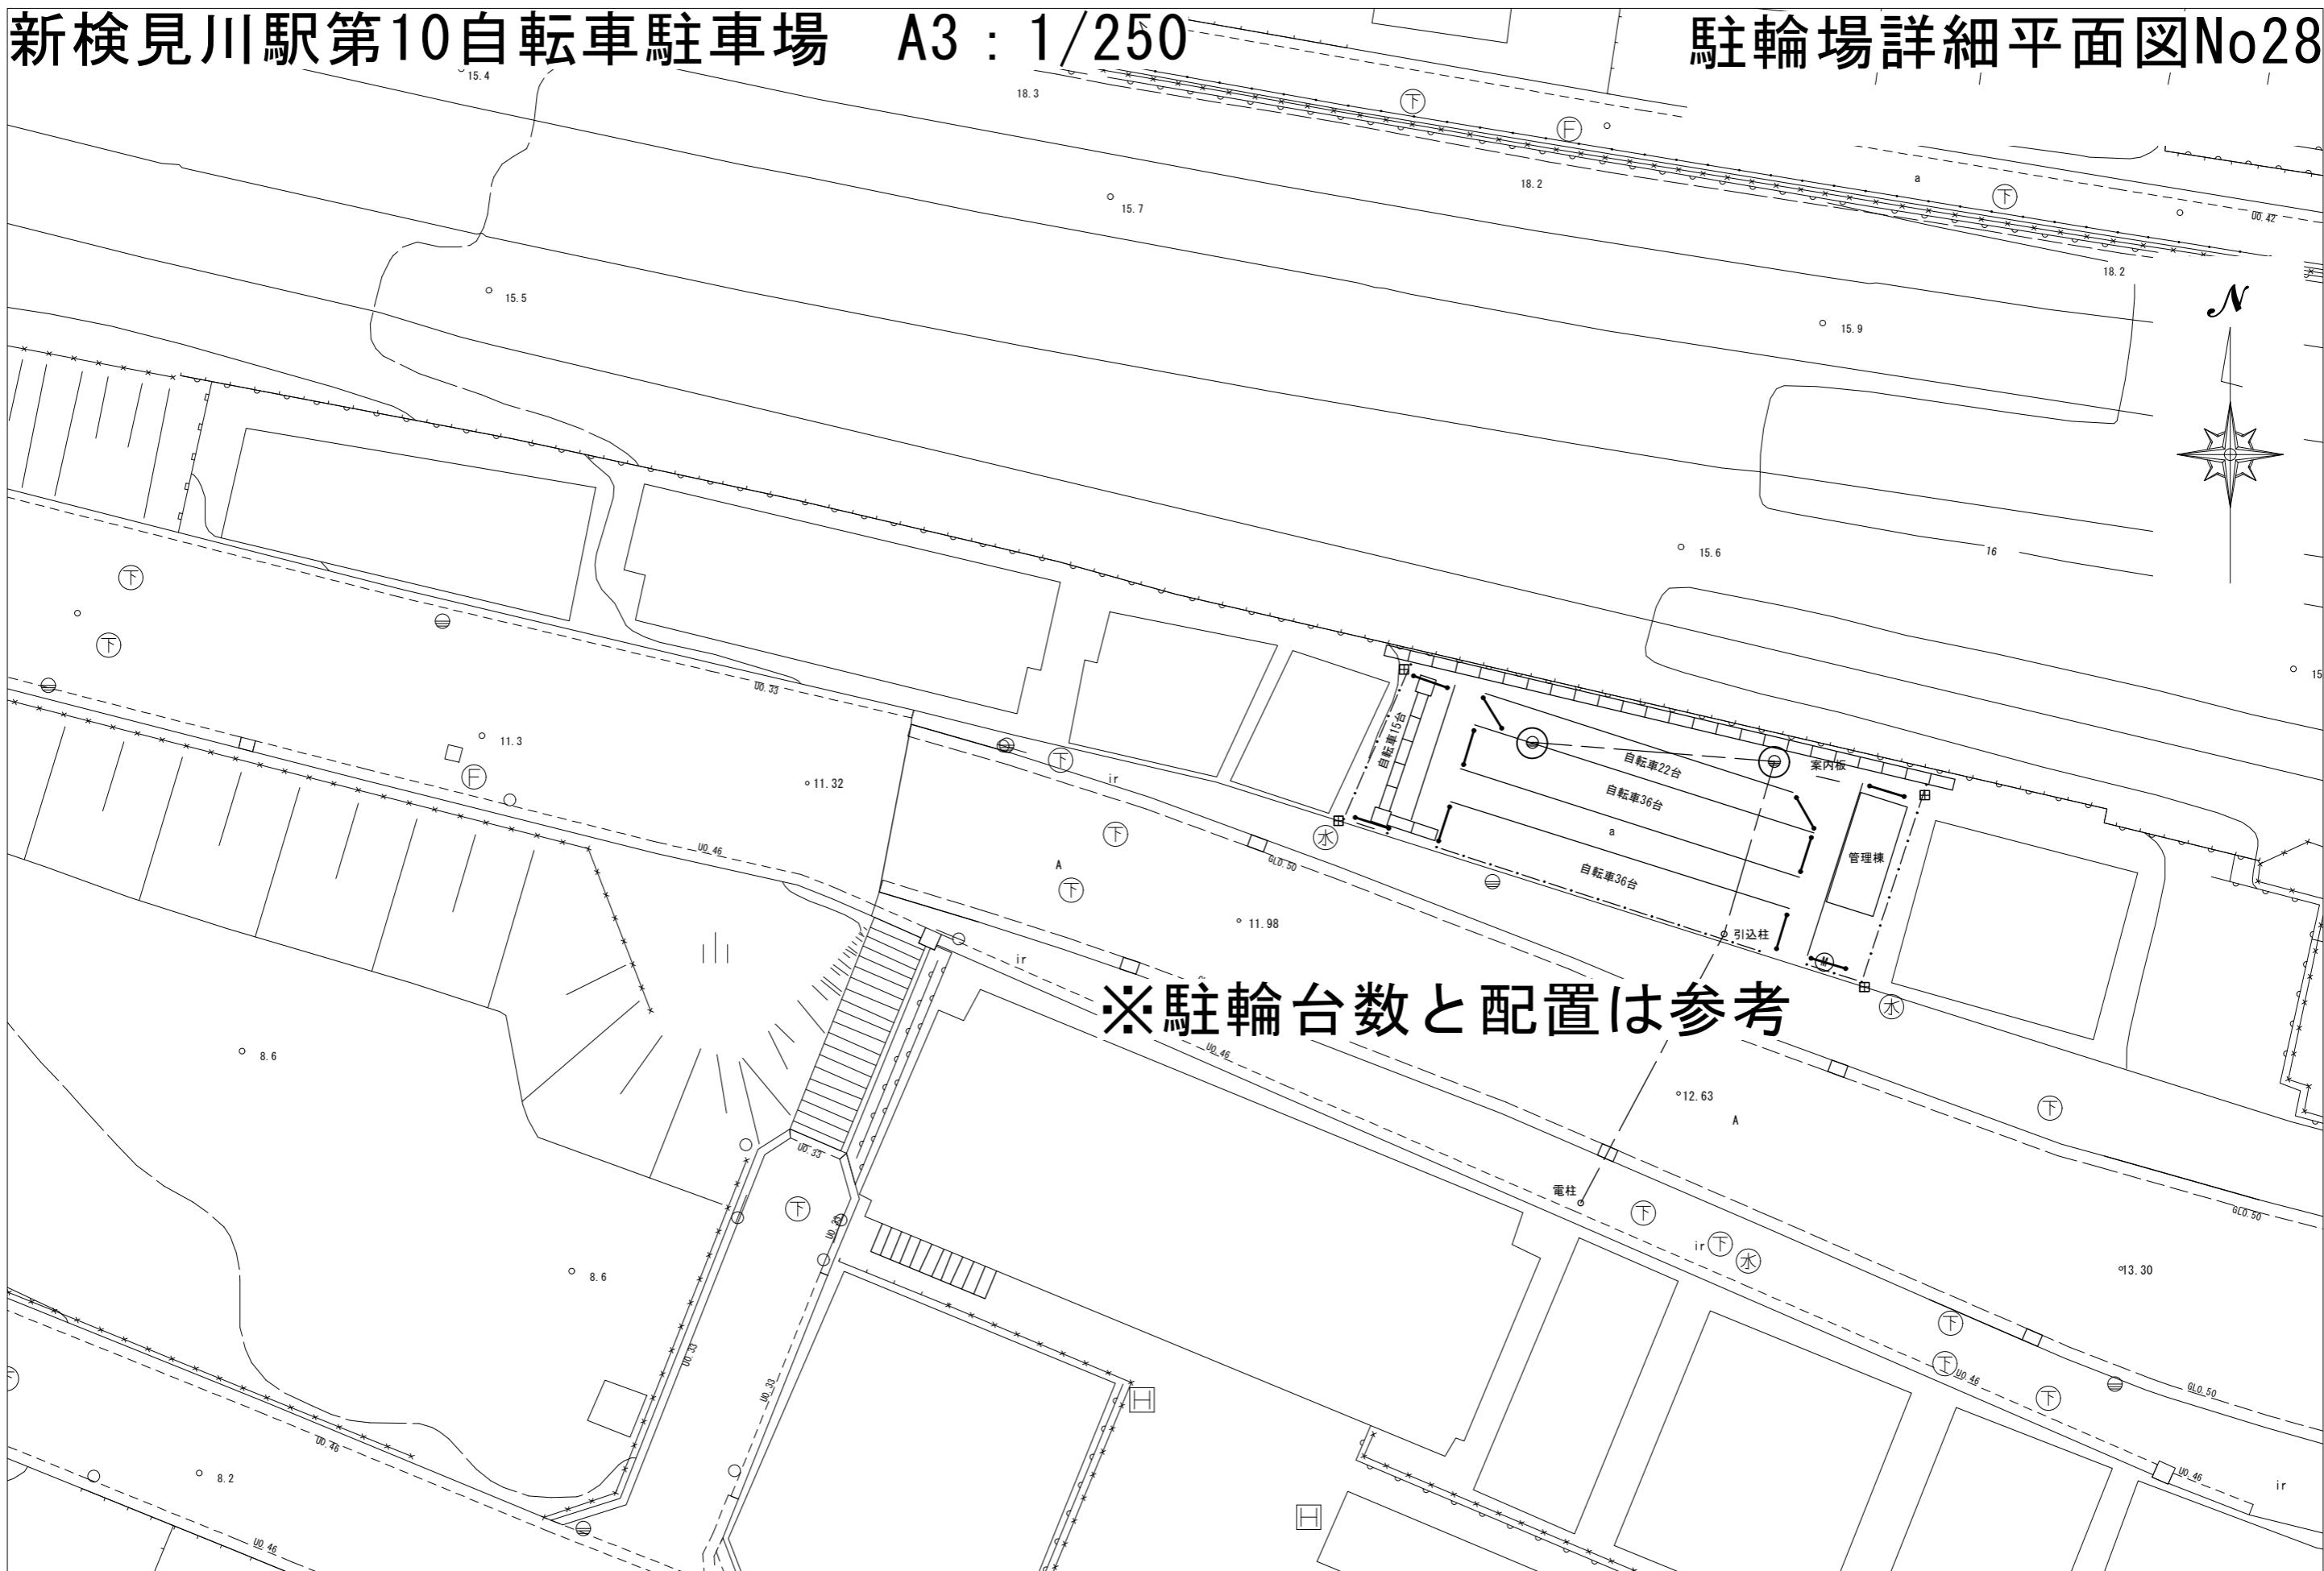

稻毛駅第1自転車駐車場1F A3:1/500


## 駐輪場詳細平面図No29

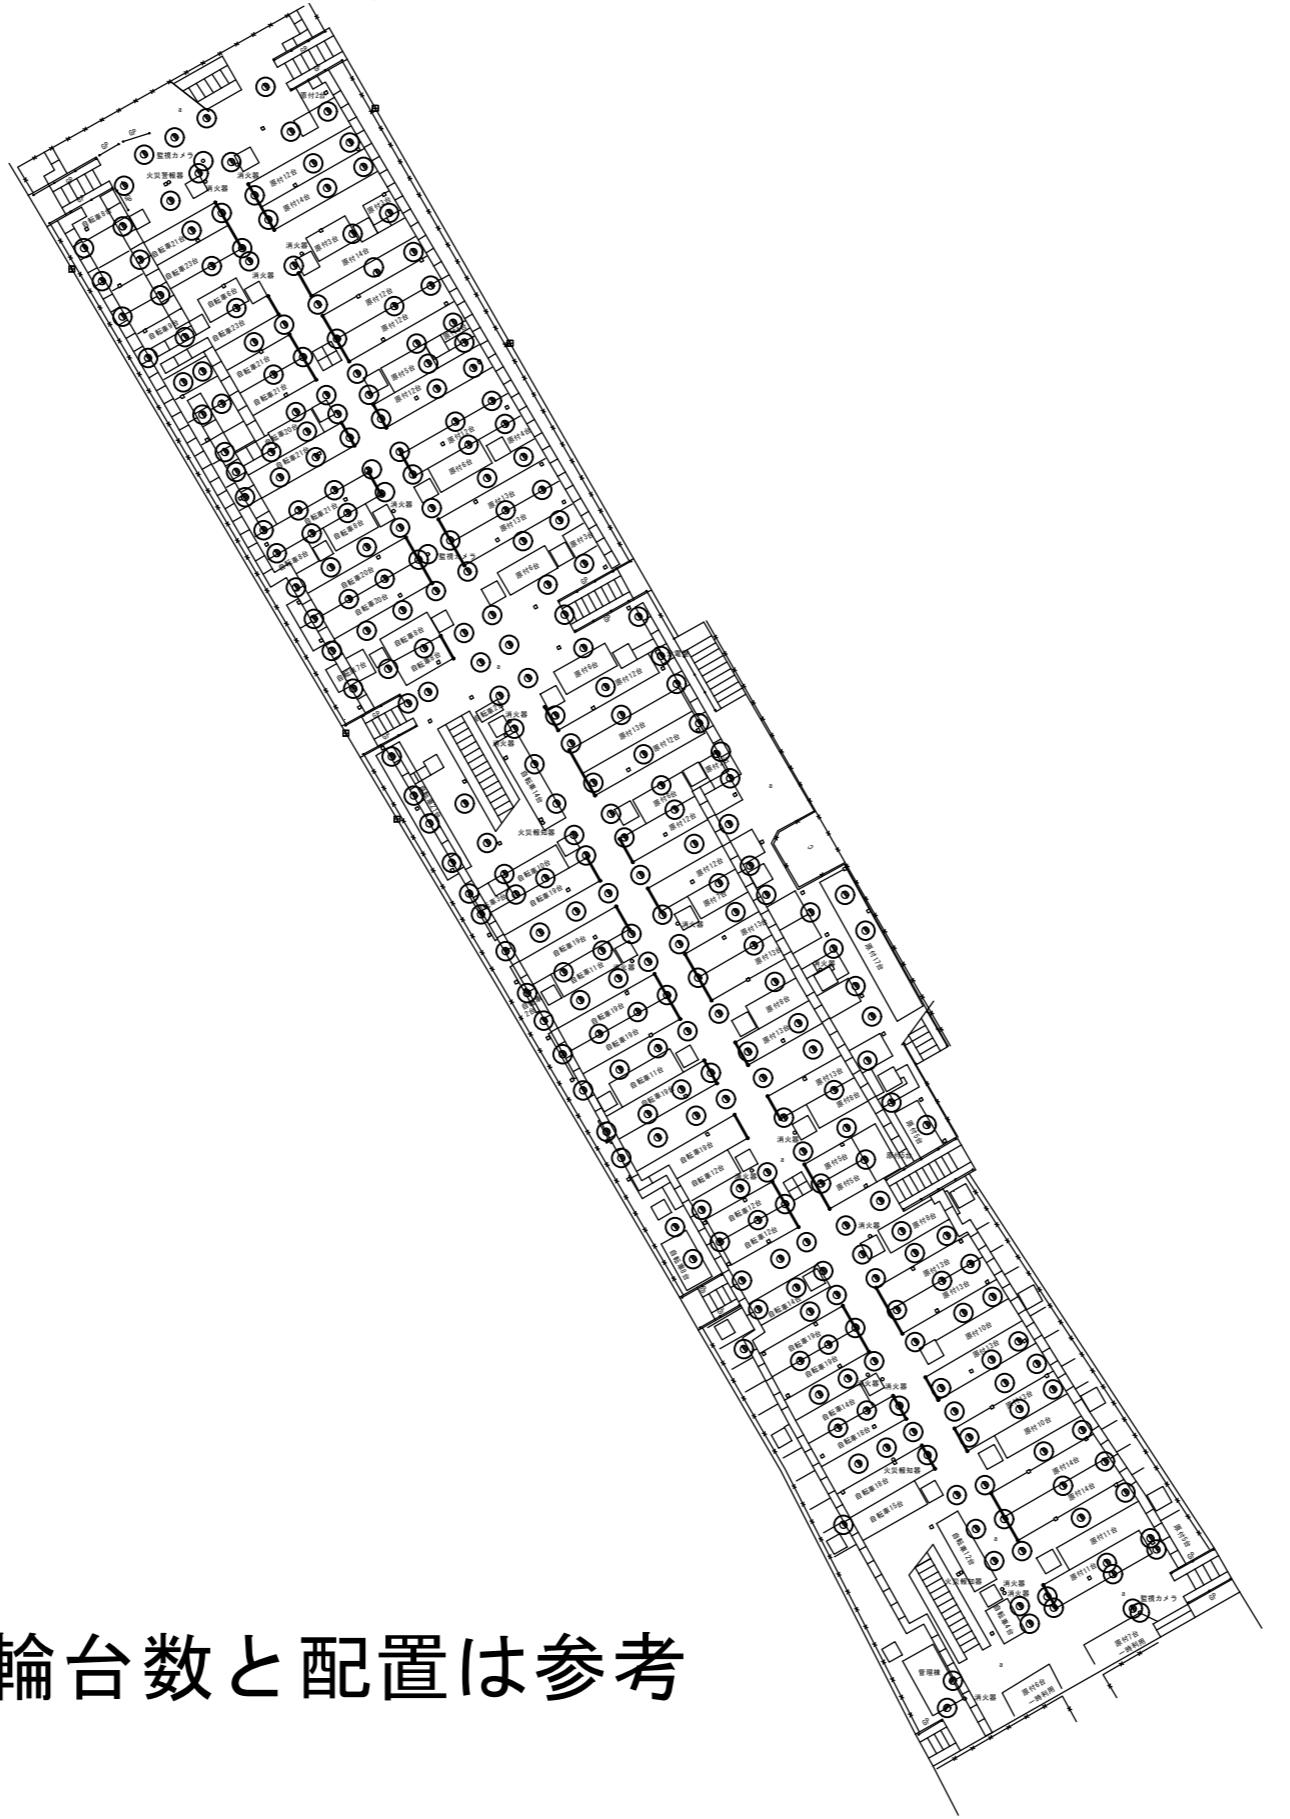


※駐輪台数と配置は参考

# 稻毛駅第1自転車駐車場2F A3:1/500

# 駐輪場詳細平面図No29

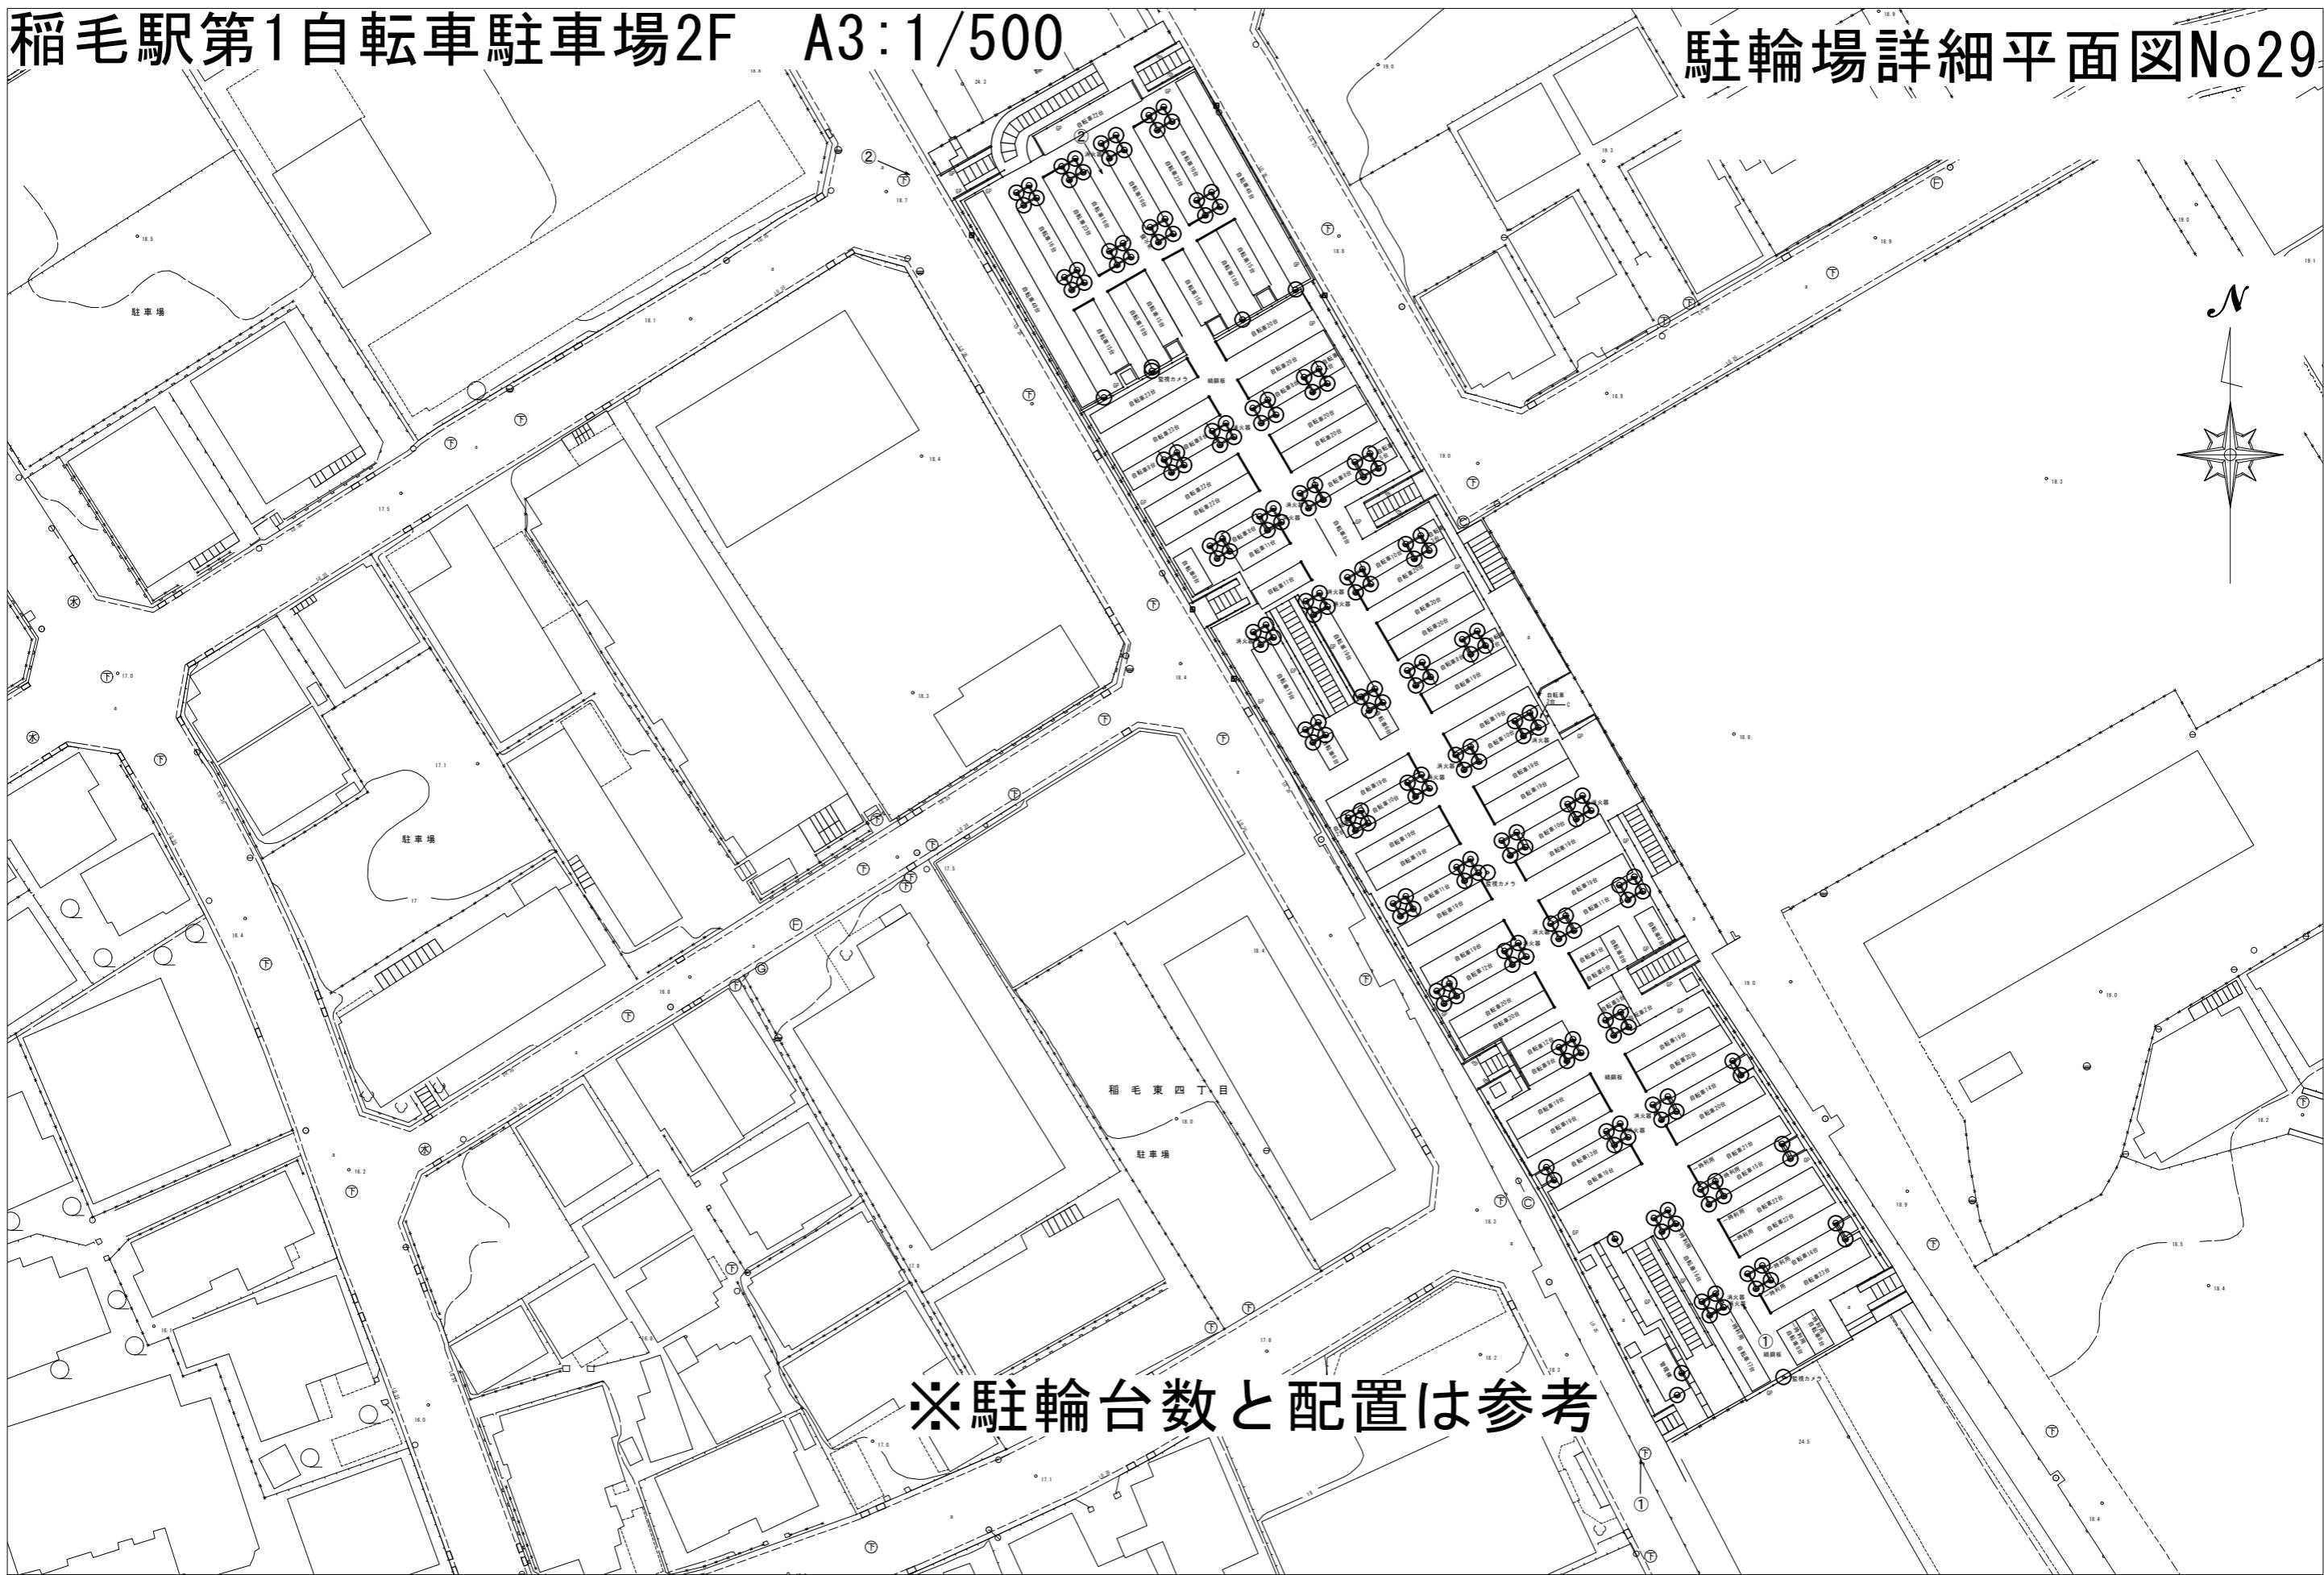


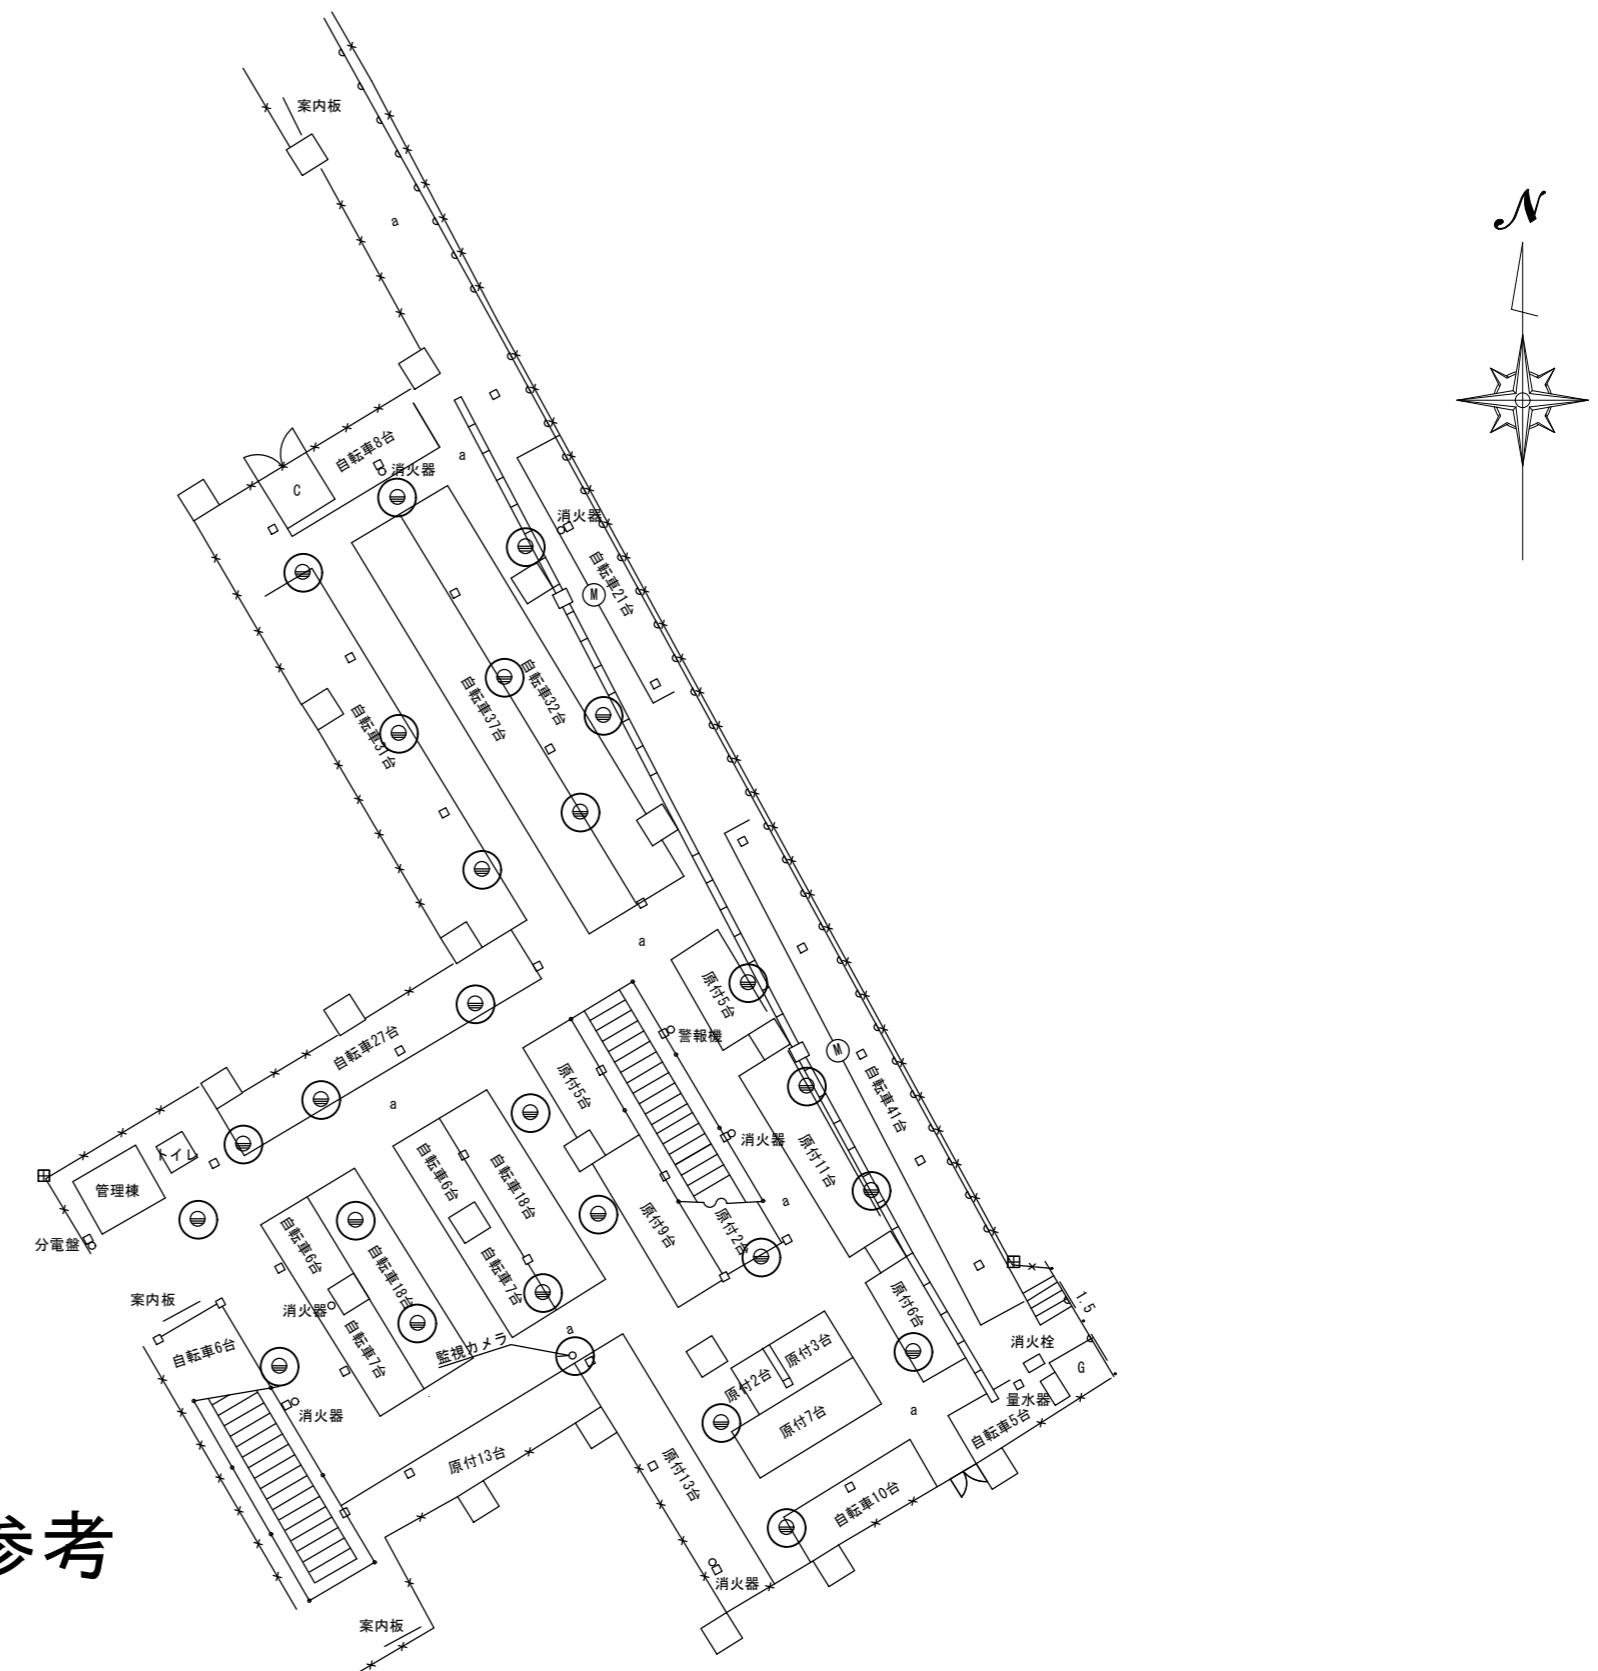

稻毛駅第2自転車駐車場2F A3:1/250

## 駐輪場詳細平面図No30

※駐輪台数と配置は参考

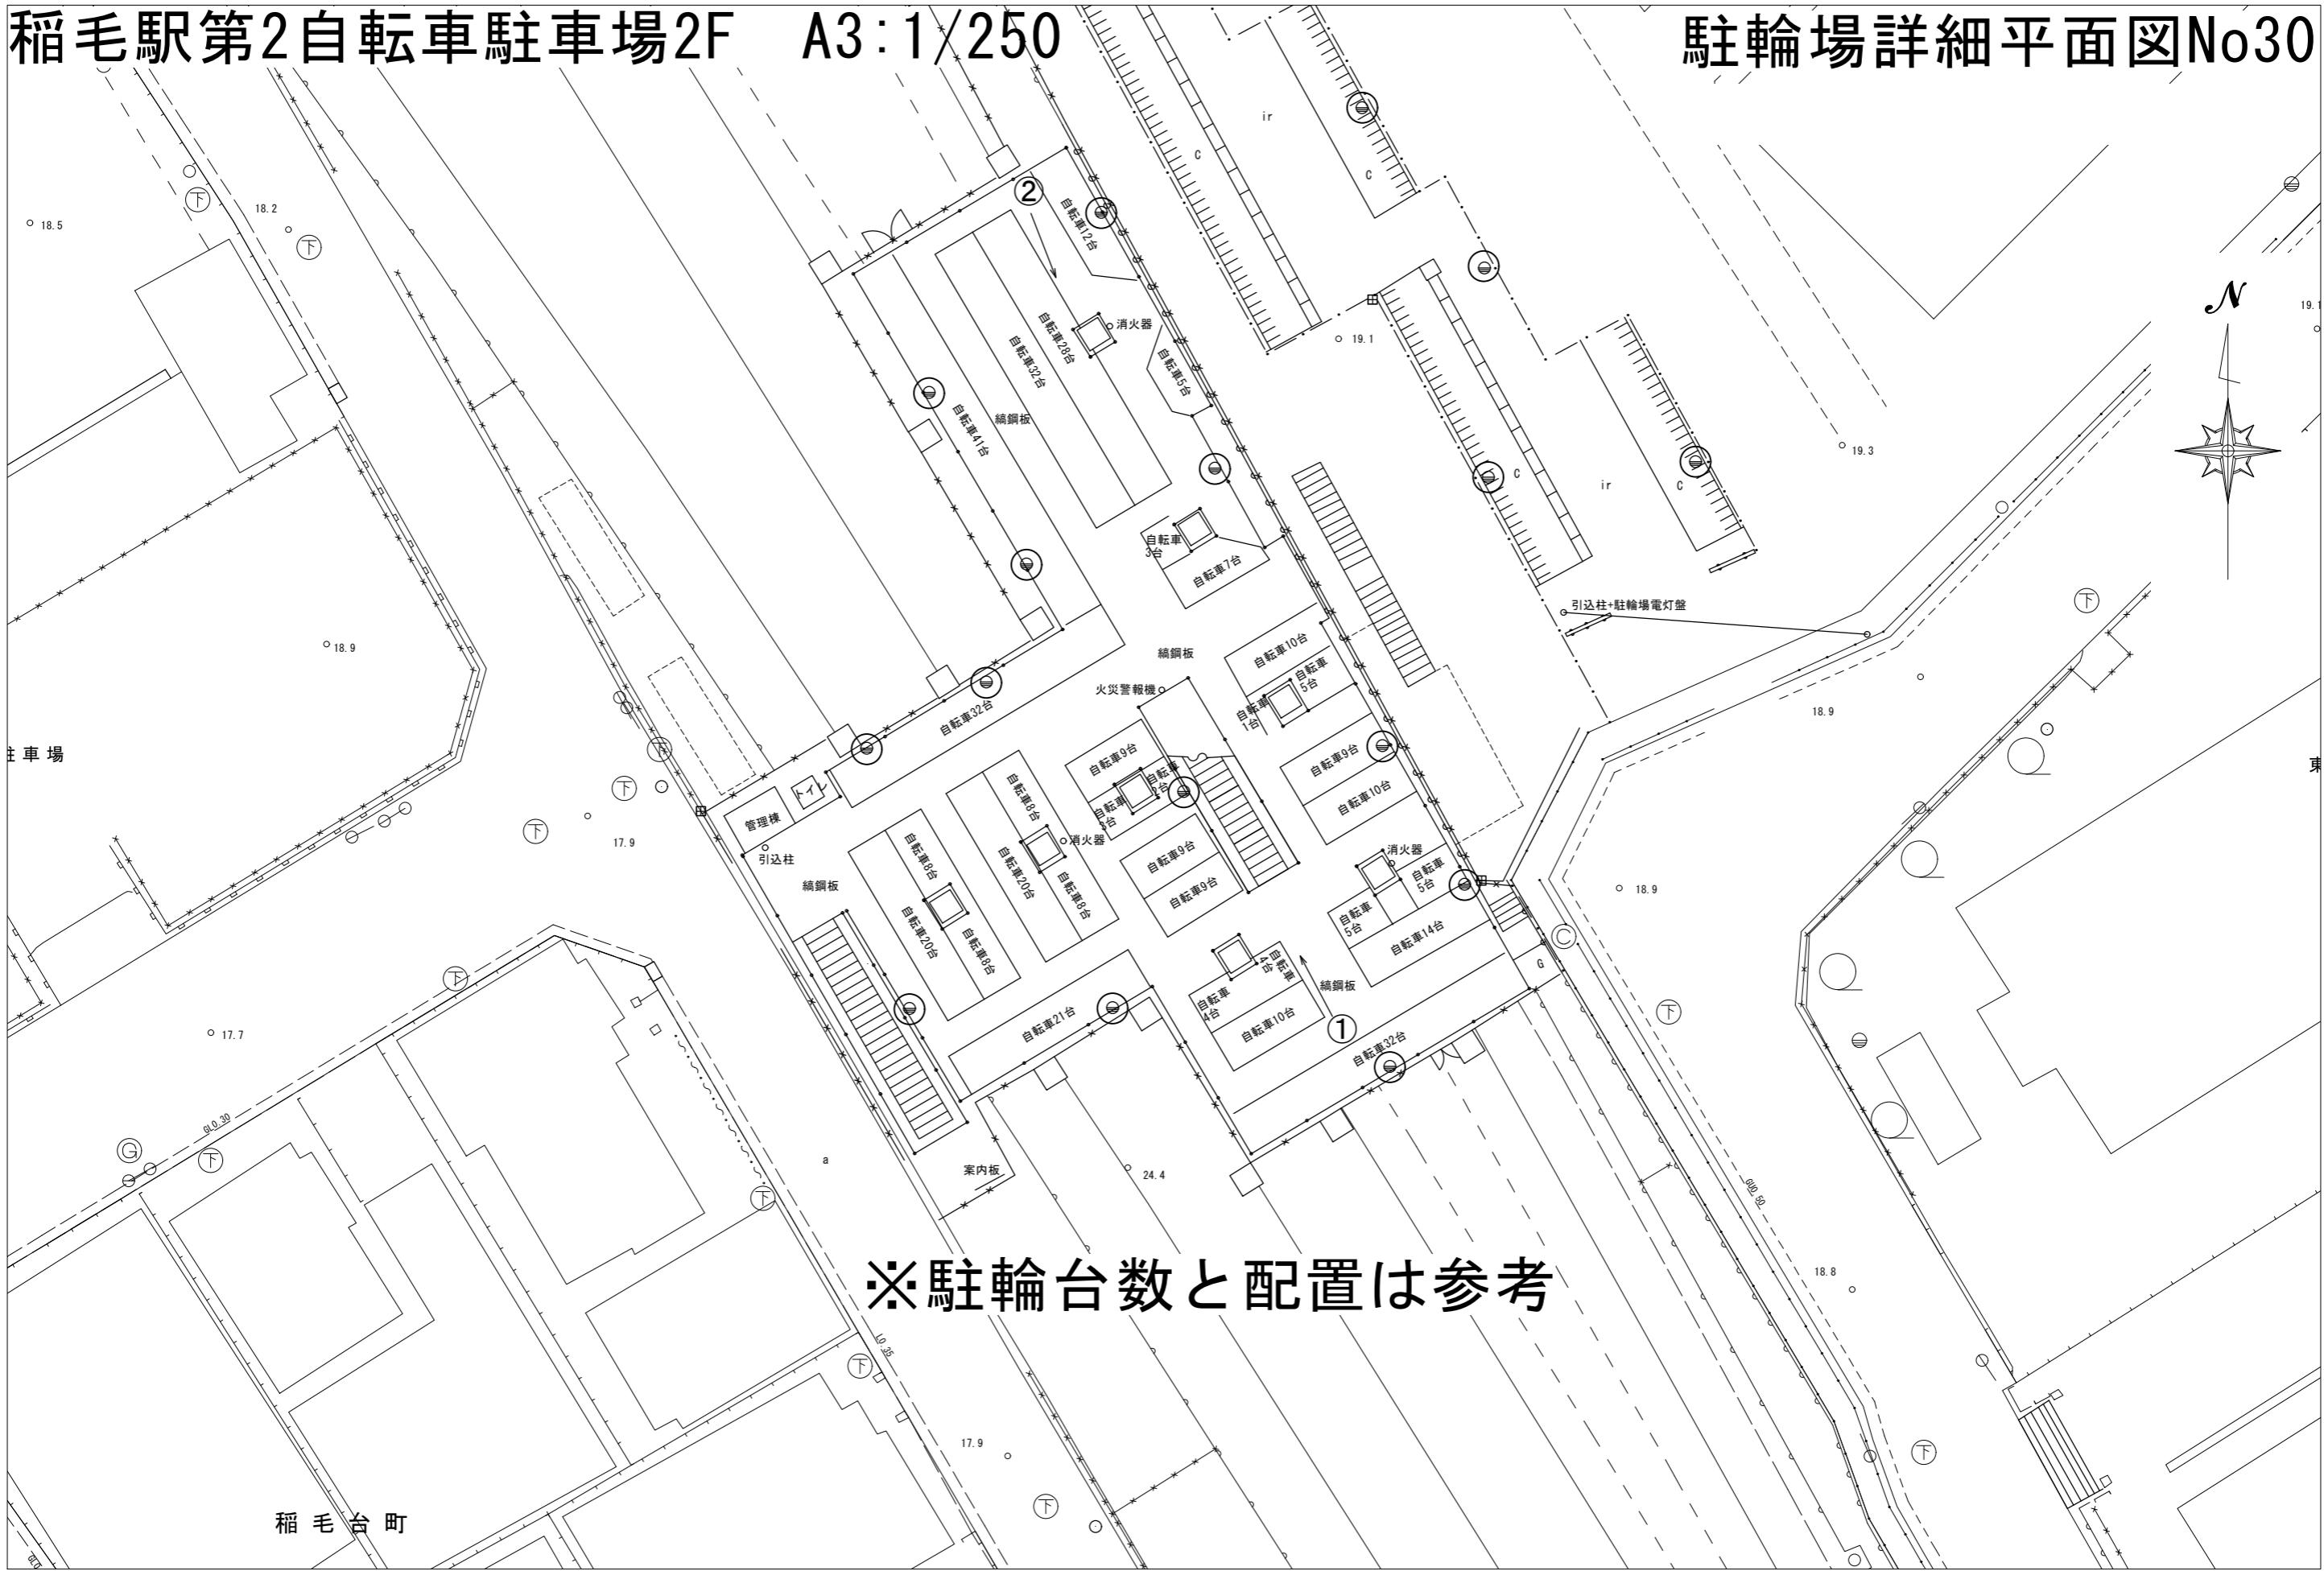

# 稻毛駅第3自転車駐車場 A3 : 1/500

# 駐輪場詳細平面図No31



稻毛駅第4自転車駐車場 A3 : 1/250

駐輪場詳細平面図No32




※駐輪台数と配置は参考

西千葉駅第1自転車駐車場 A3:1/500

A3:1 / 500

# 駐輪場詳細平面図No33

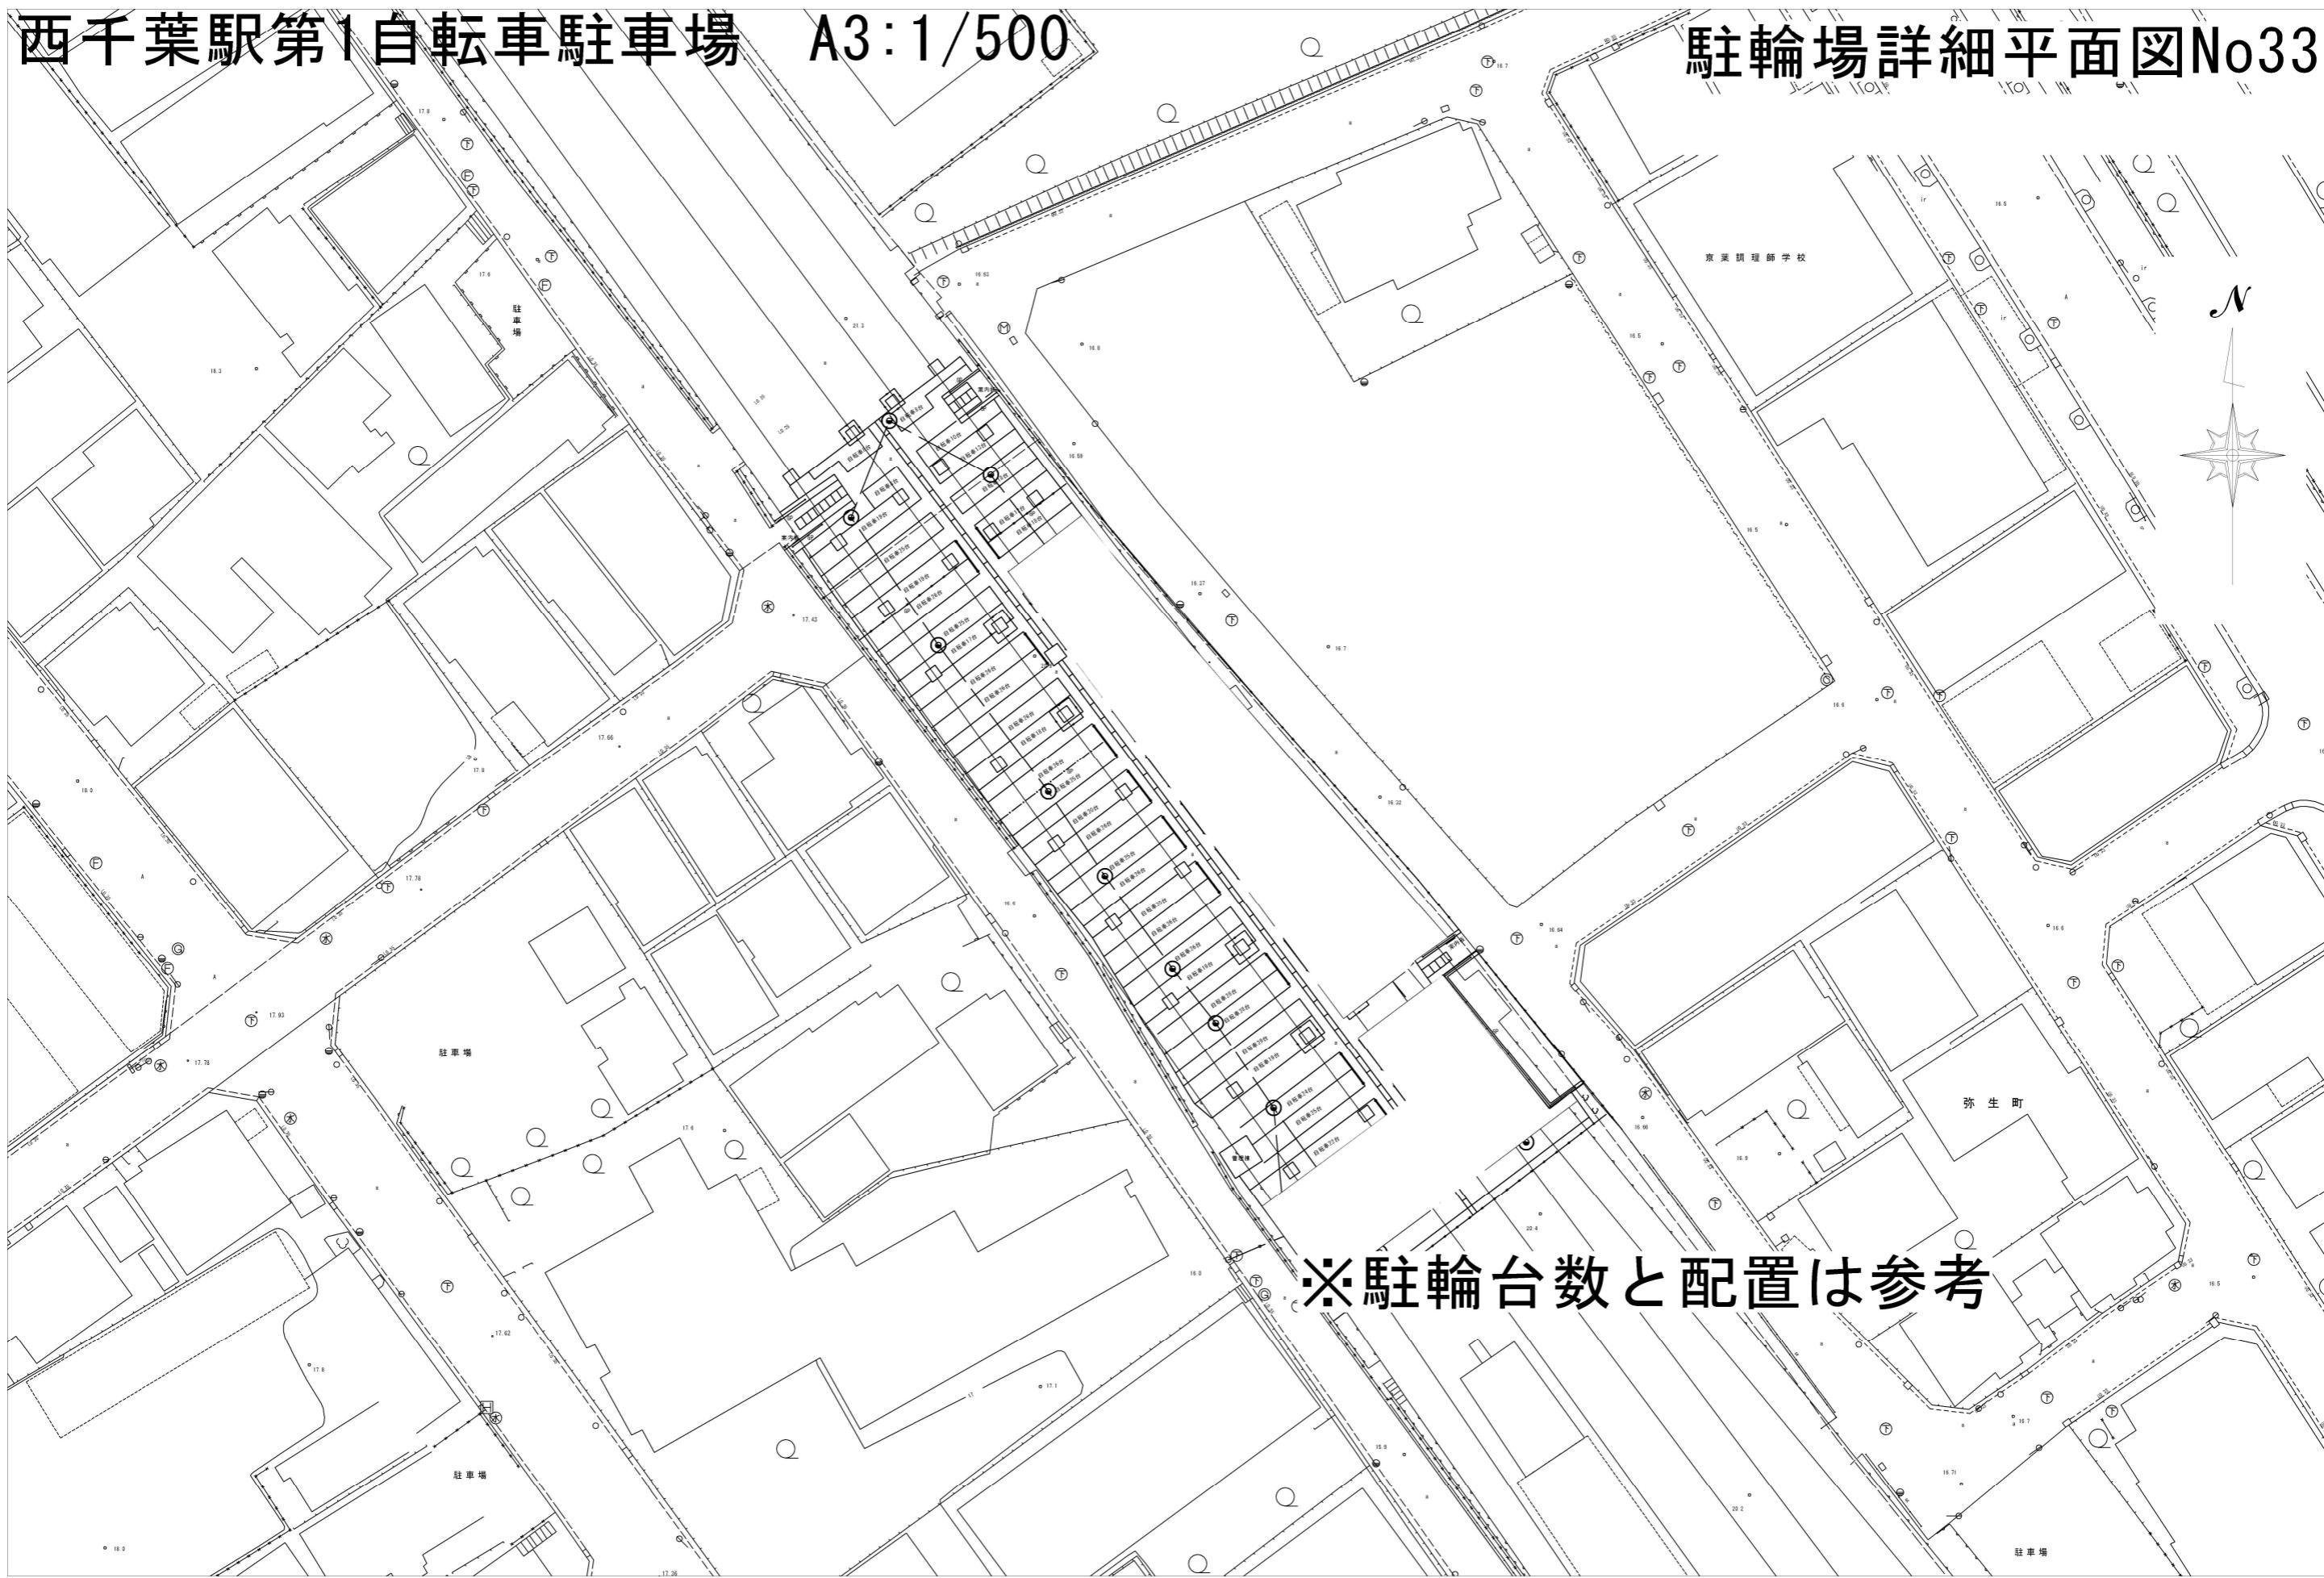

※駐輪台数と配置は参考

西千葉駅第2自転車駐車場 A3 : 1/250

## 駐輪場詳細平面図No34



西千葉駅第3自転車駐車場 A3 : 1/500

## 駐輪場詳細平面図No35

※駐輪台数と配置は参考

千葉駅西口第1自転車駐車場1F A3 : 1/250


駐輪場詳細平面図No36



※駐輪台数と配置は参考

千葉駅西口第1自転車駐車場2F A3 : 1/250


駐輪場詳細平面図No36

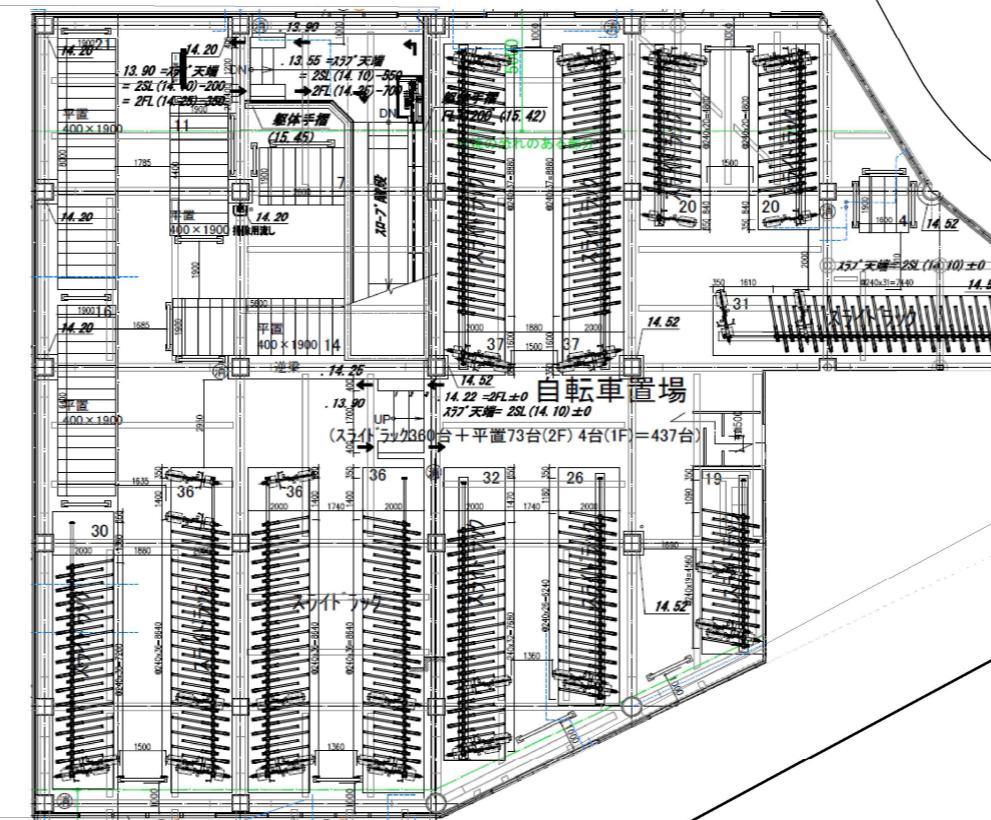

※駐輪台数と配置は参考

# 千葉駅西口第2自転車駐車場 A3 : 1/250

# 駐輪場詳細平面図No37

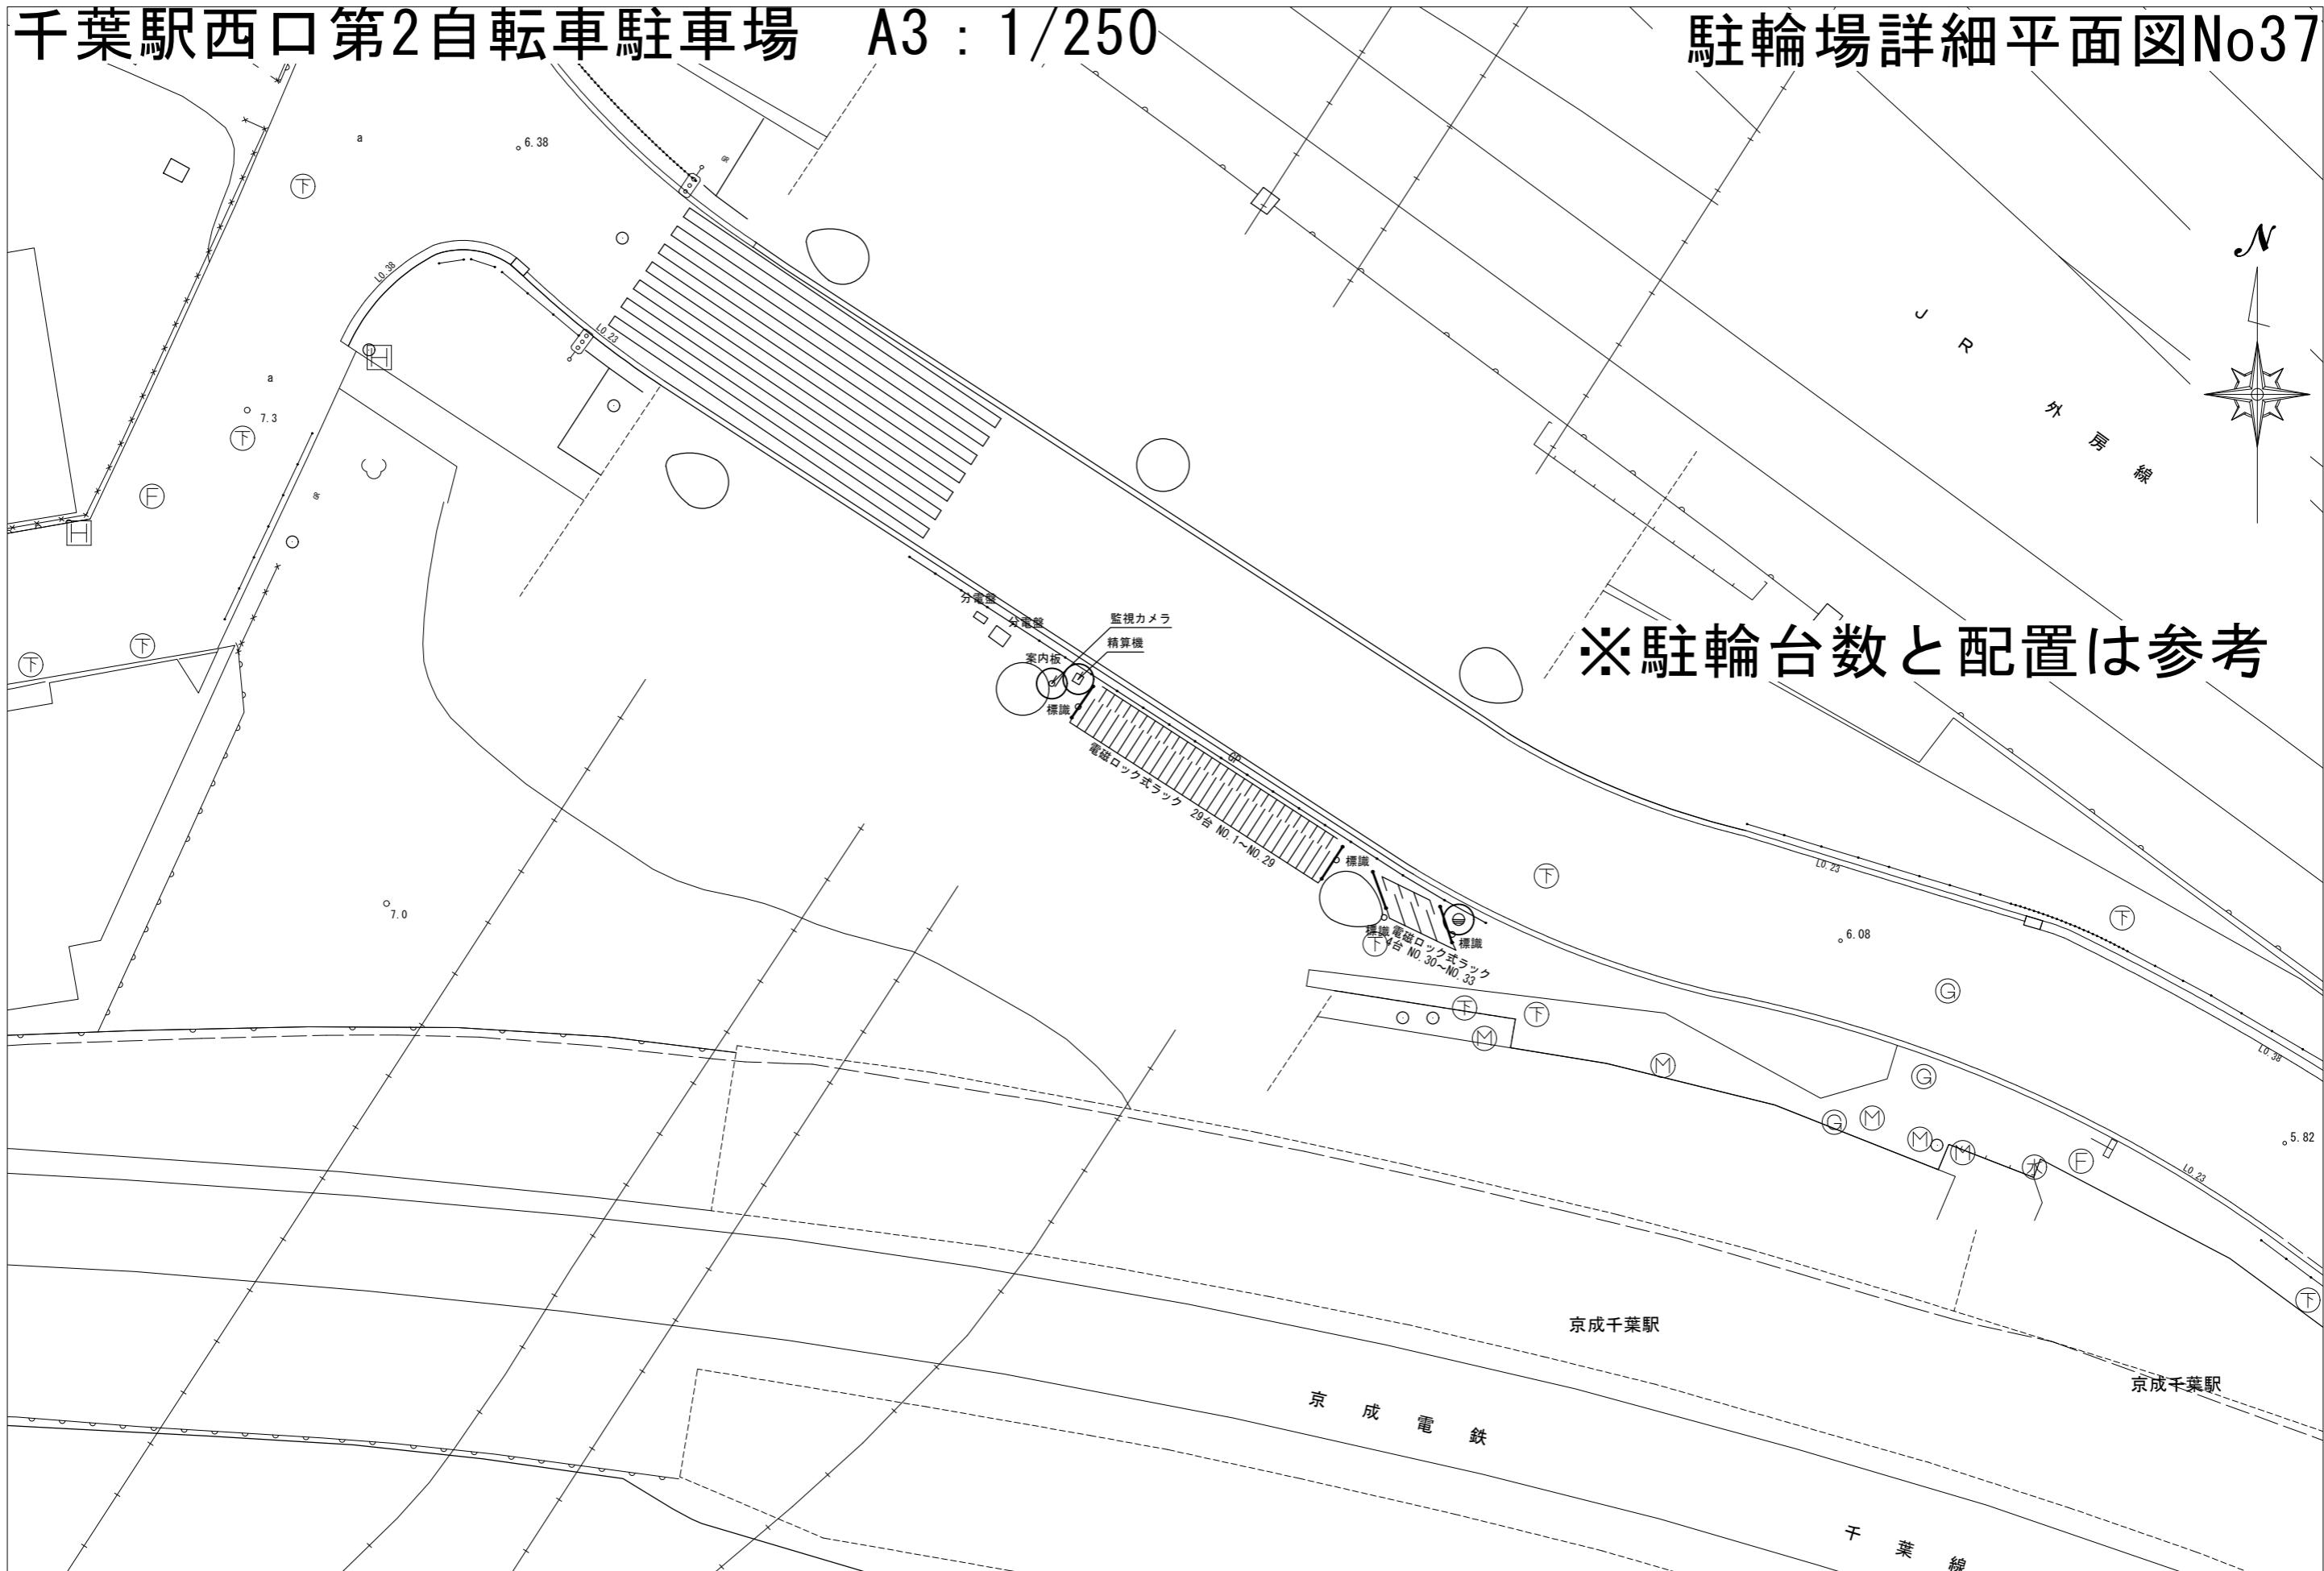


※駐輪台数と配置は参考


# 千葉駅西口第3自転車駐車場

A3 : 1/250

# 駐輪場詳細平面図No38

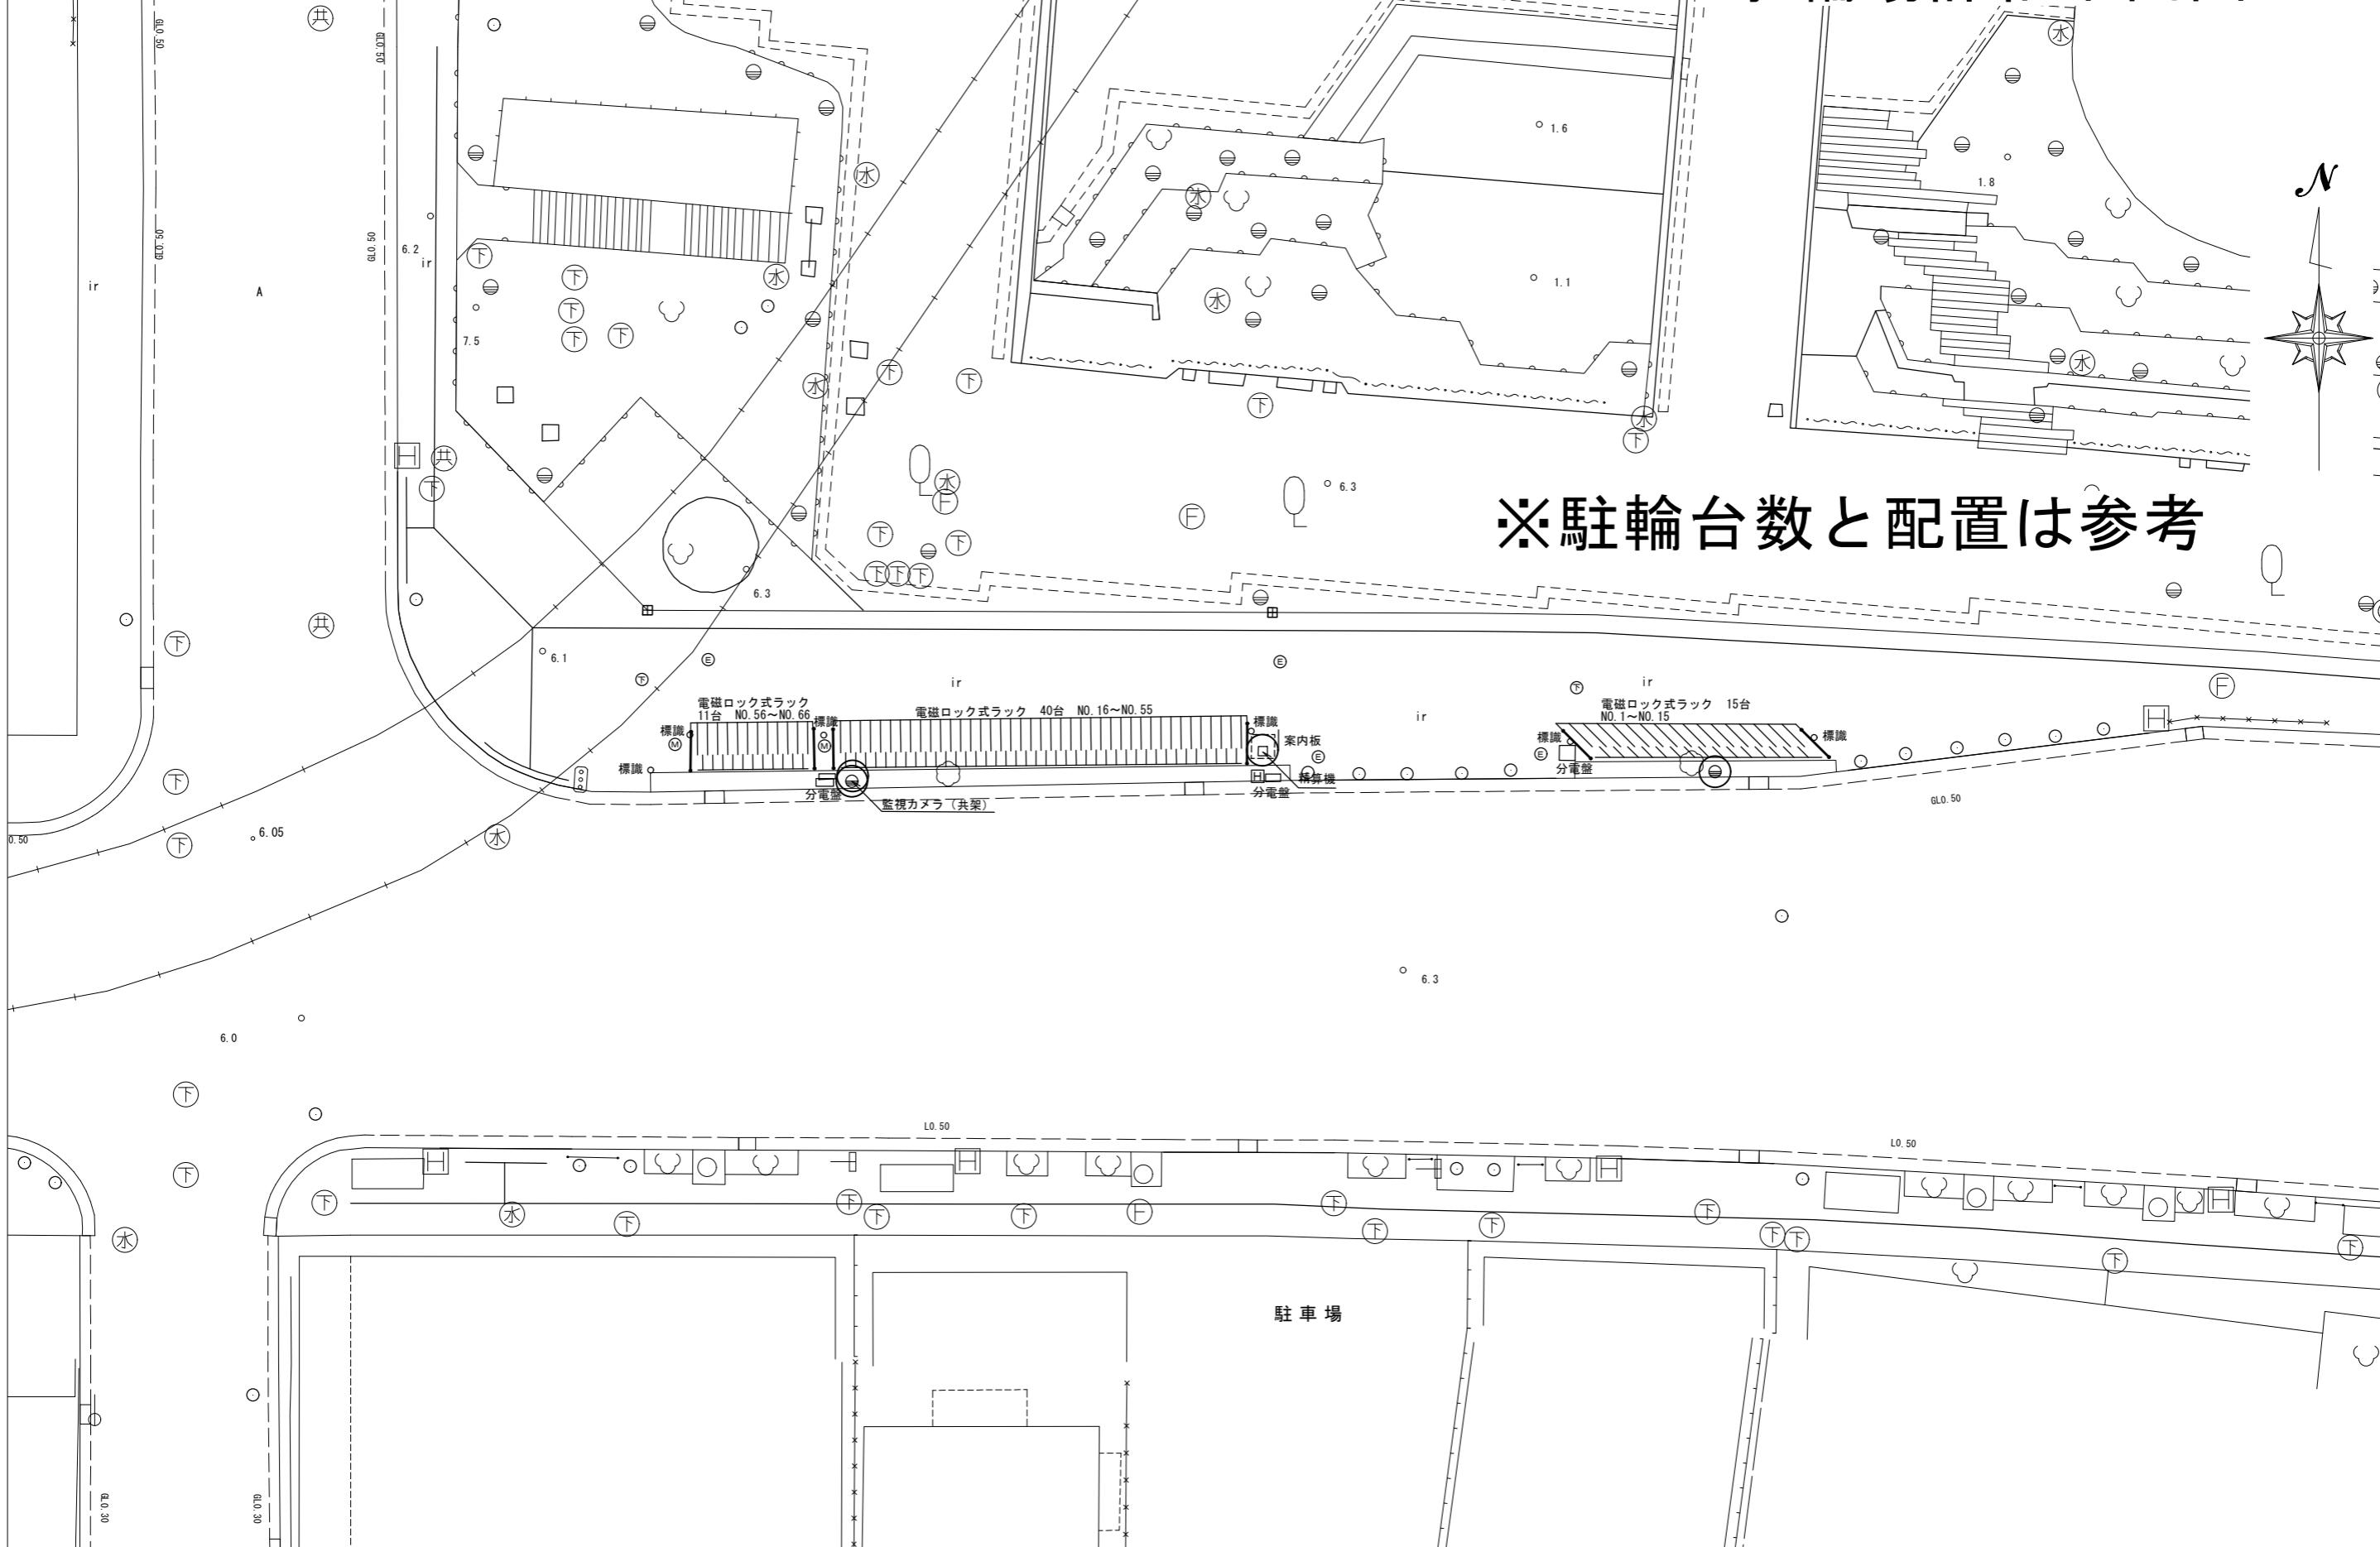

千葉駅東口第1自転車駐車場 A3 : 1/500 駐輪場詳細平面図No39

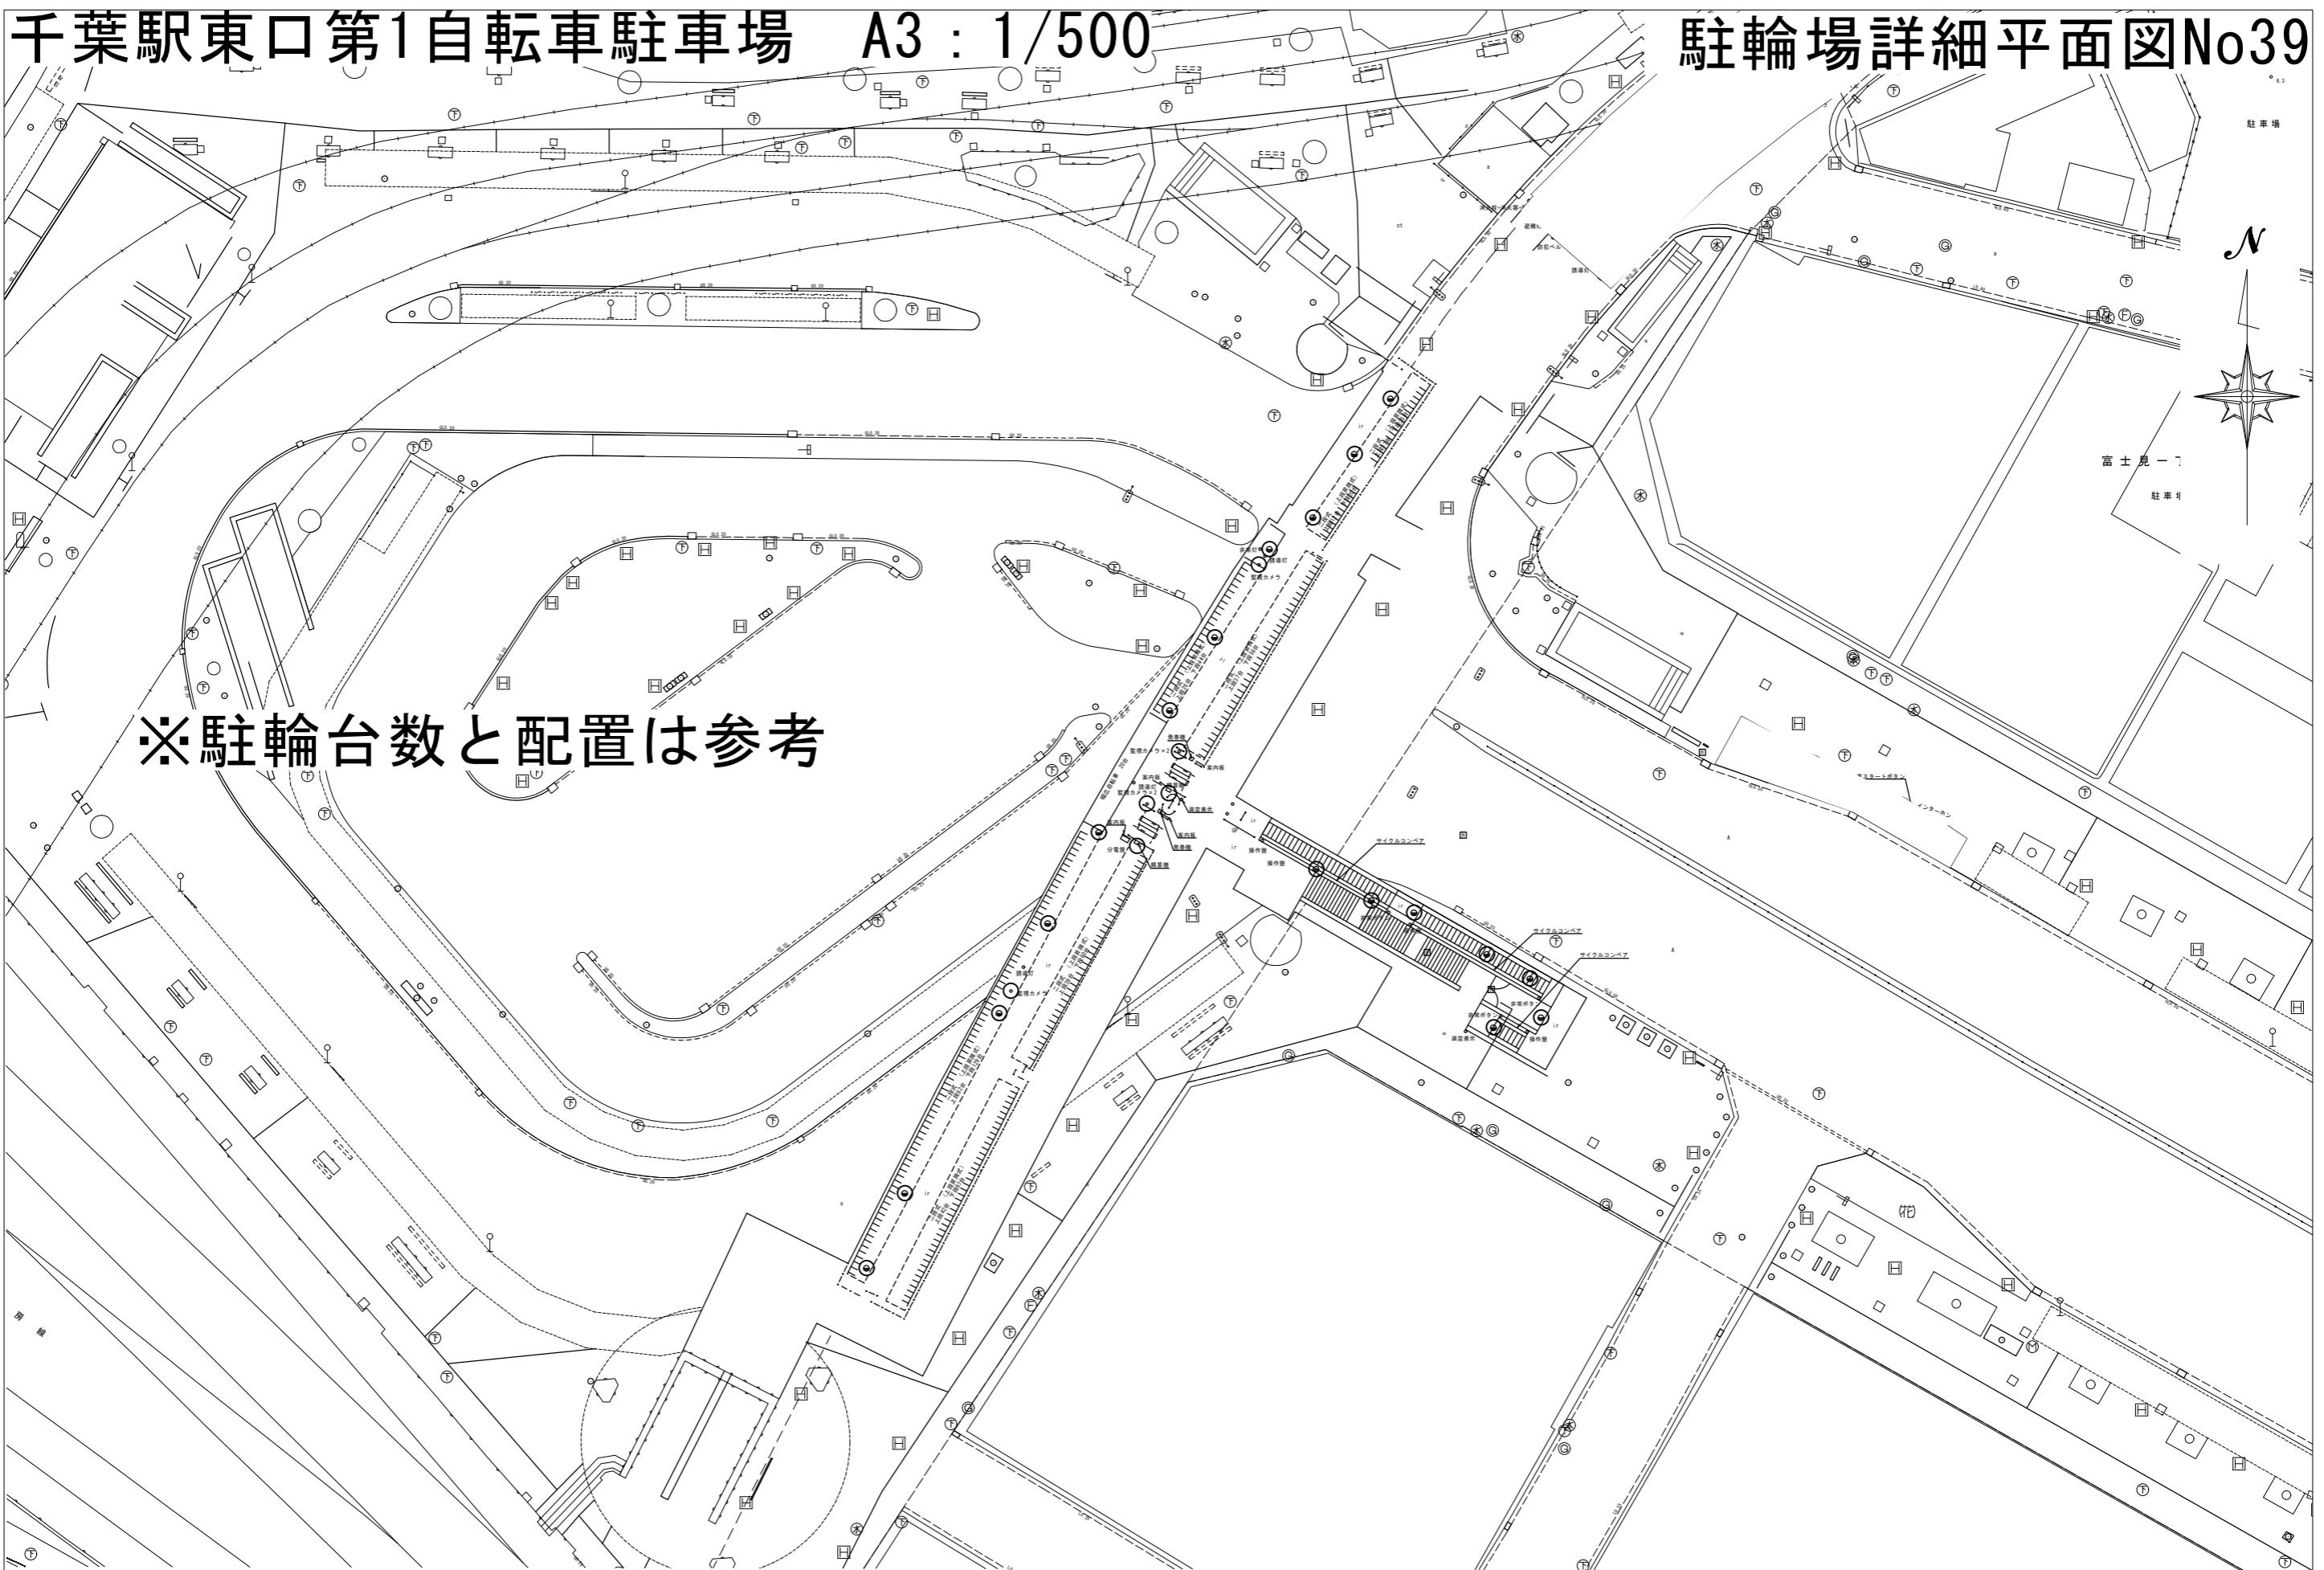

# 千葉駅東口第2自転車駐車場 A3:1/250

# 駐輪場詳細平面図No40



千葉駅東口第3自転車駐車場 A3 : 1/250

## 駐輪場詳細平面図No41

※駐輪台数と配置は参考



# 千葉駅東口第4自転車駐車場

A3 : 1/250

富士見一丁目

## 駐輪場詳細平面図No42




千葉駅東口第5自転車駐車場 A3 : 1/250 駐輪場詳細平面図No43



\* 駐輪台数と配置は参考

千葉駅北口第1自転車駐車場 A3 : 1/250


## 駐輪場詳細平面図No44

※駐輪台数と配置は参考

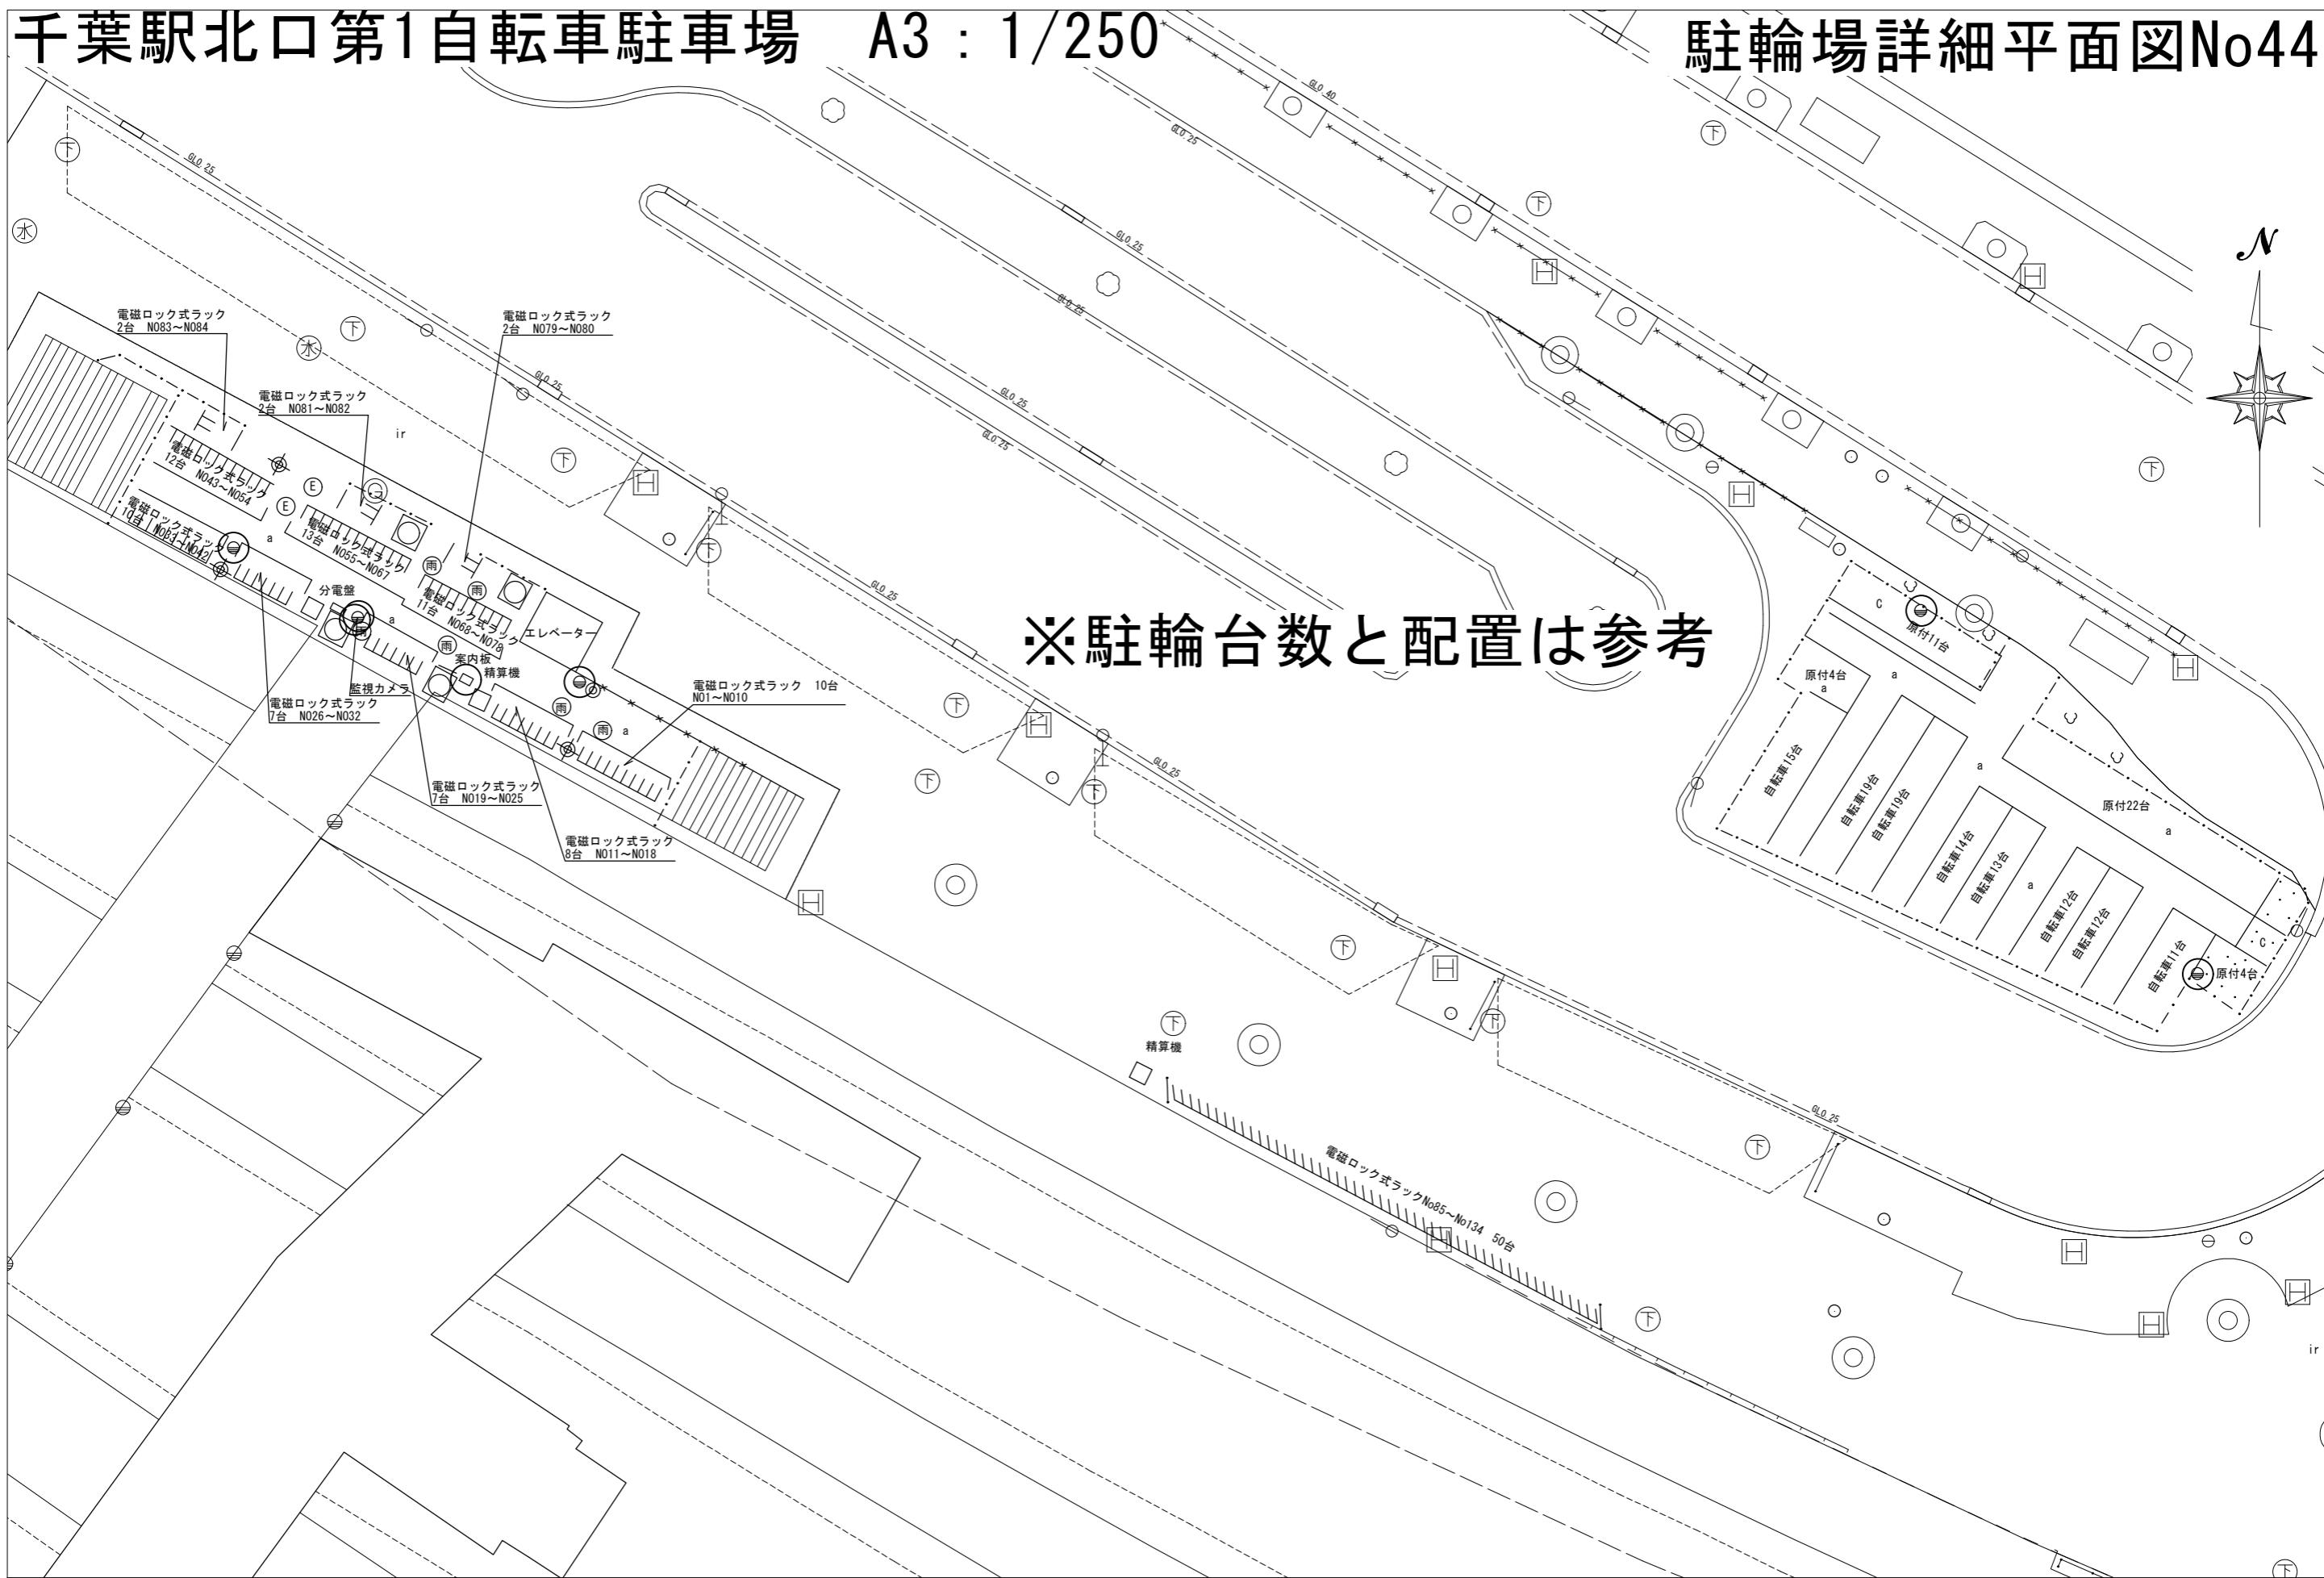


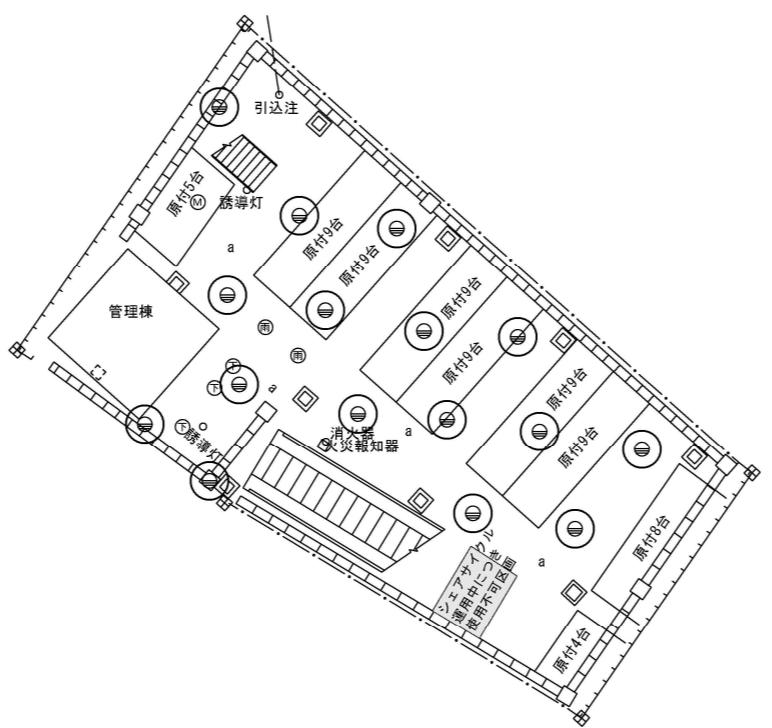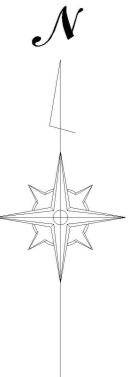

※駐輪台数と配置は参考

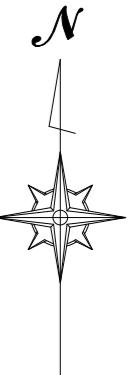


※駐輪台数と配置は参考

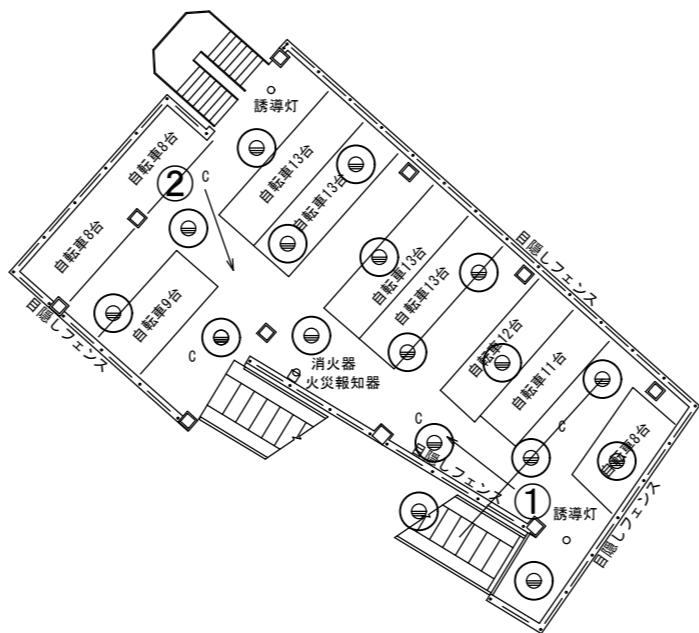

# 千葉駅北口第2自転車駐車場RF A3 : 1/250

# 駐輪場詳細平面図No45

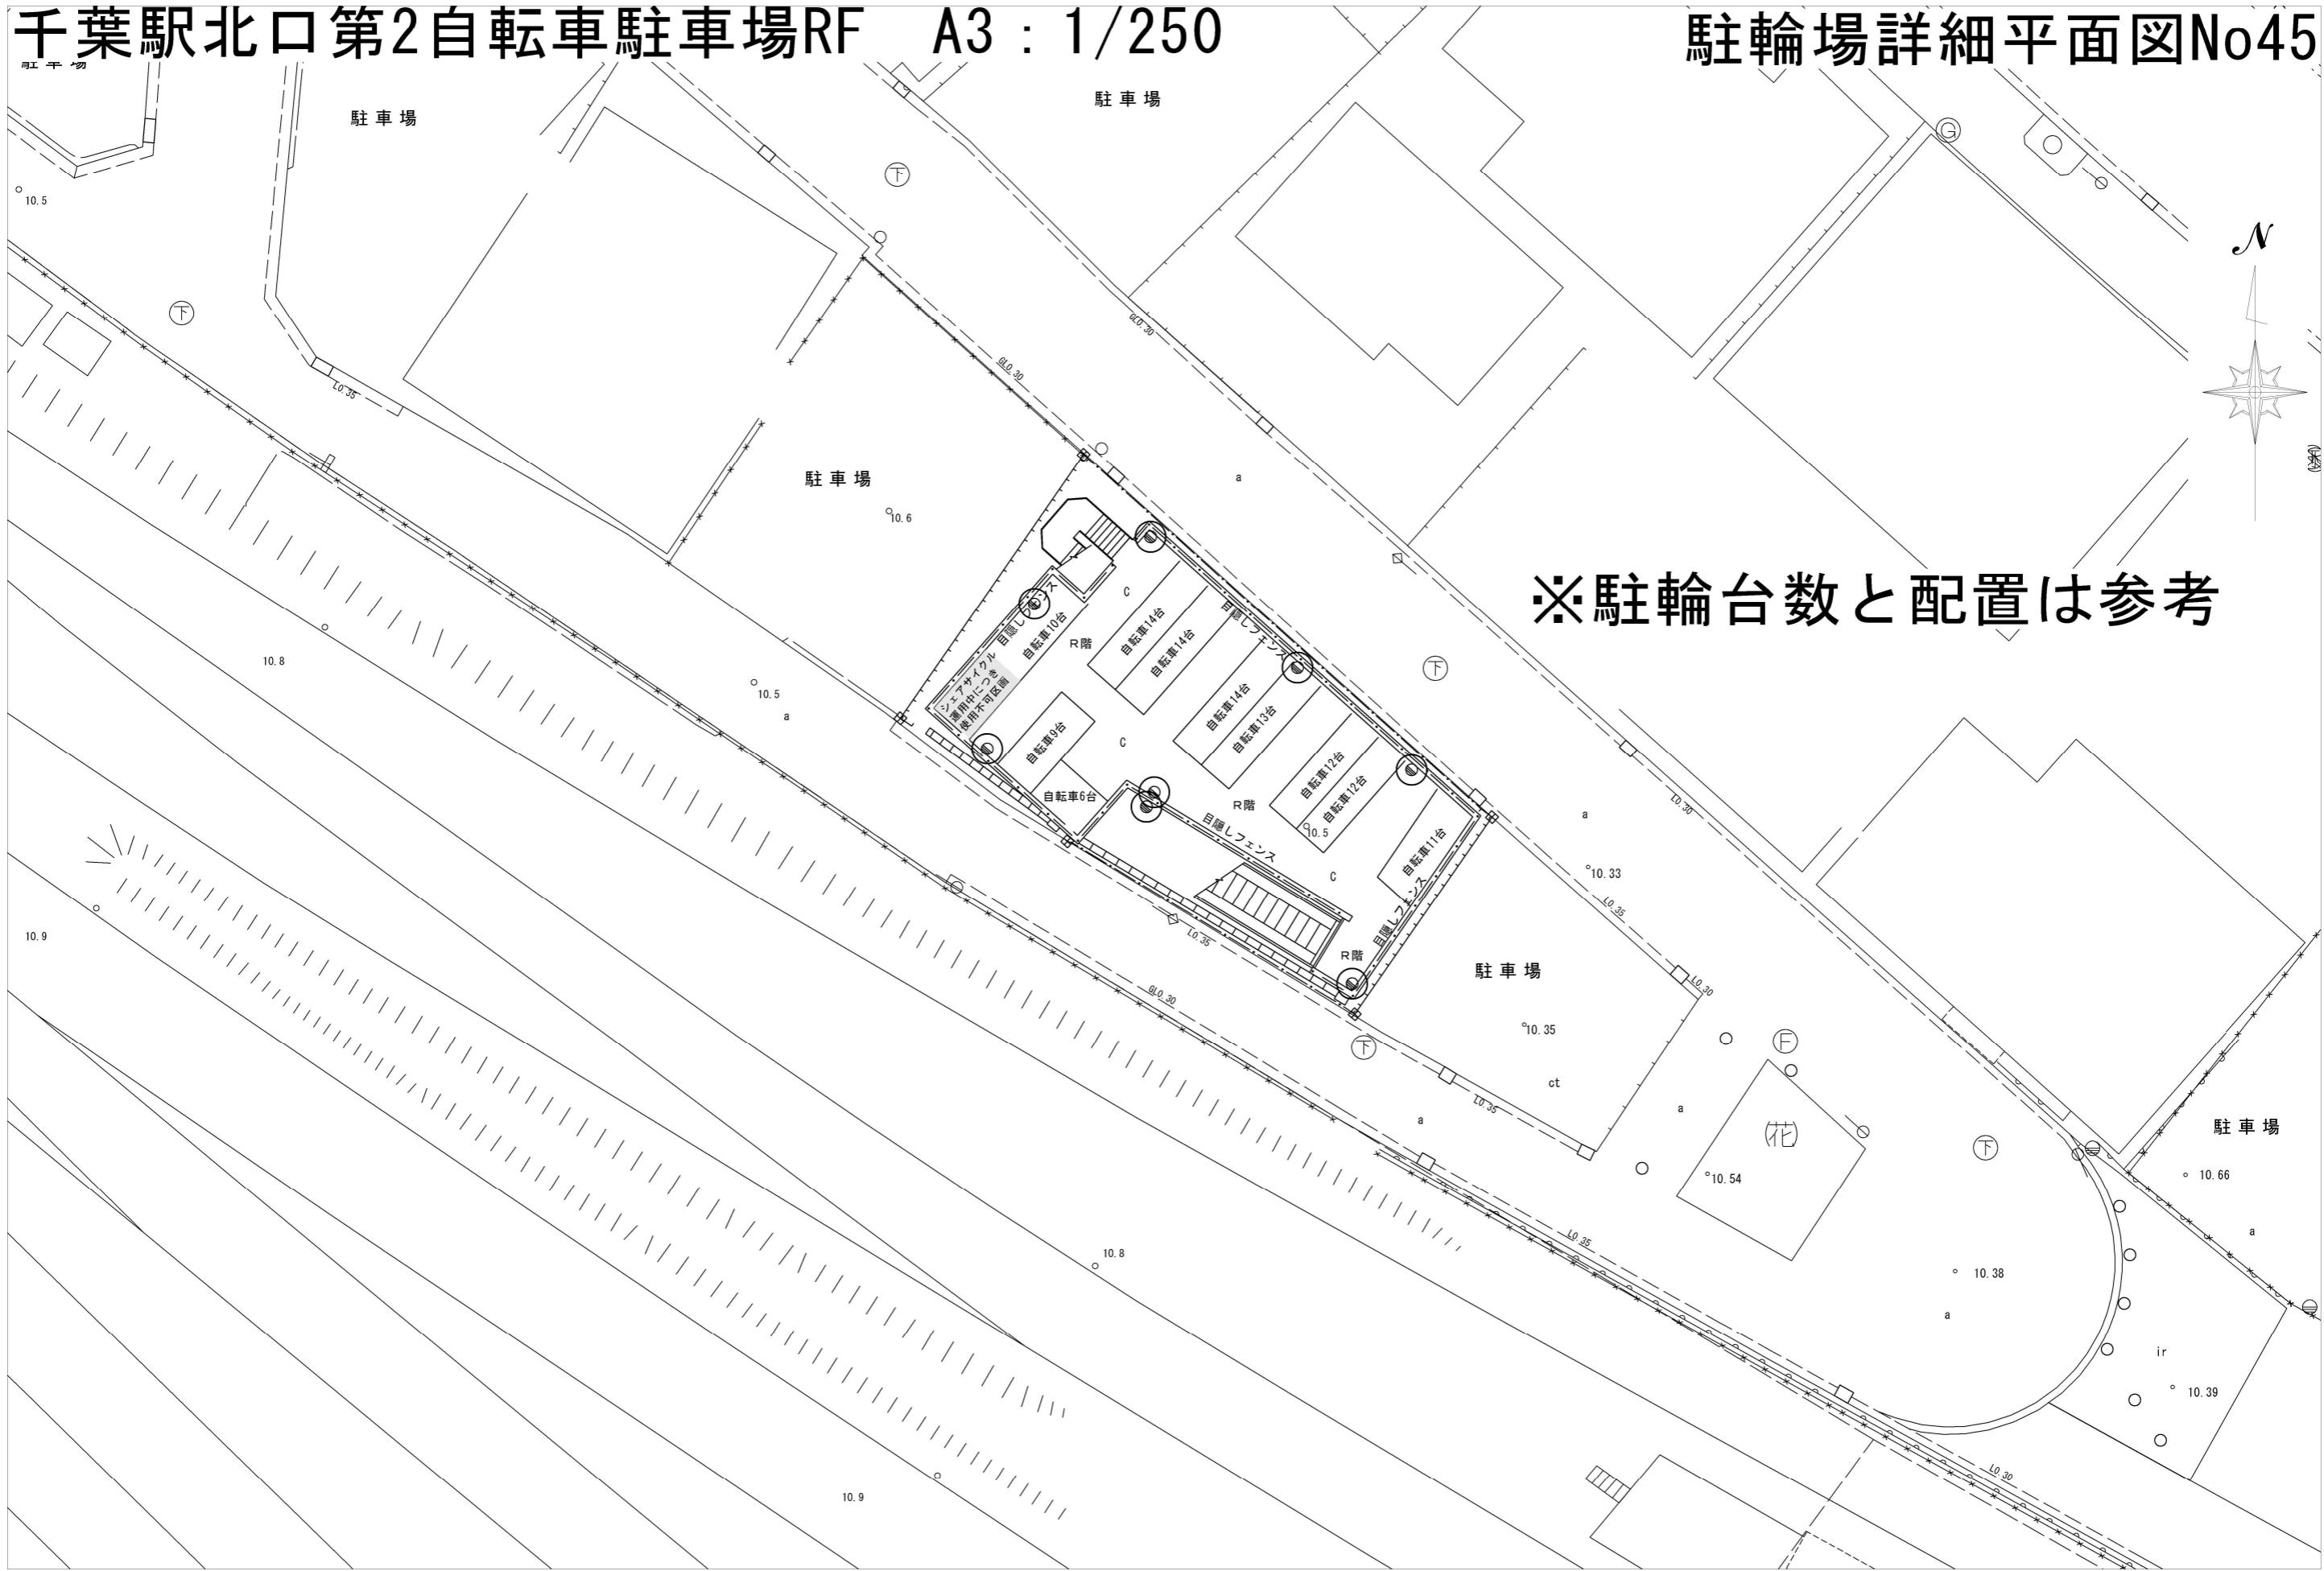

千葉駅北口第3自転車駐車場 A3:1/250

# 駐輪場詳細平面図No46



千葉駅北口第4自転車駐車場 A3 : 1/250


# 駐輪場詳細平面図No47



# 千葉駅北口第5自転車駐車場

A3 : 1/250

## 駐輪場詳細平面図No48

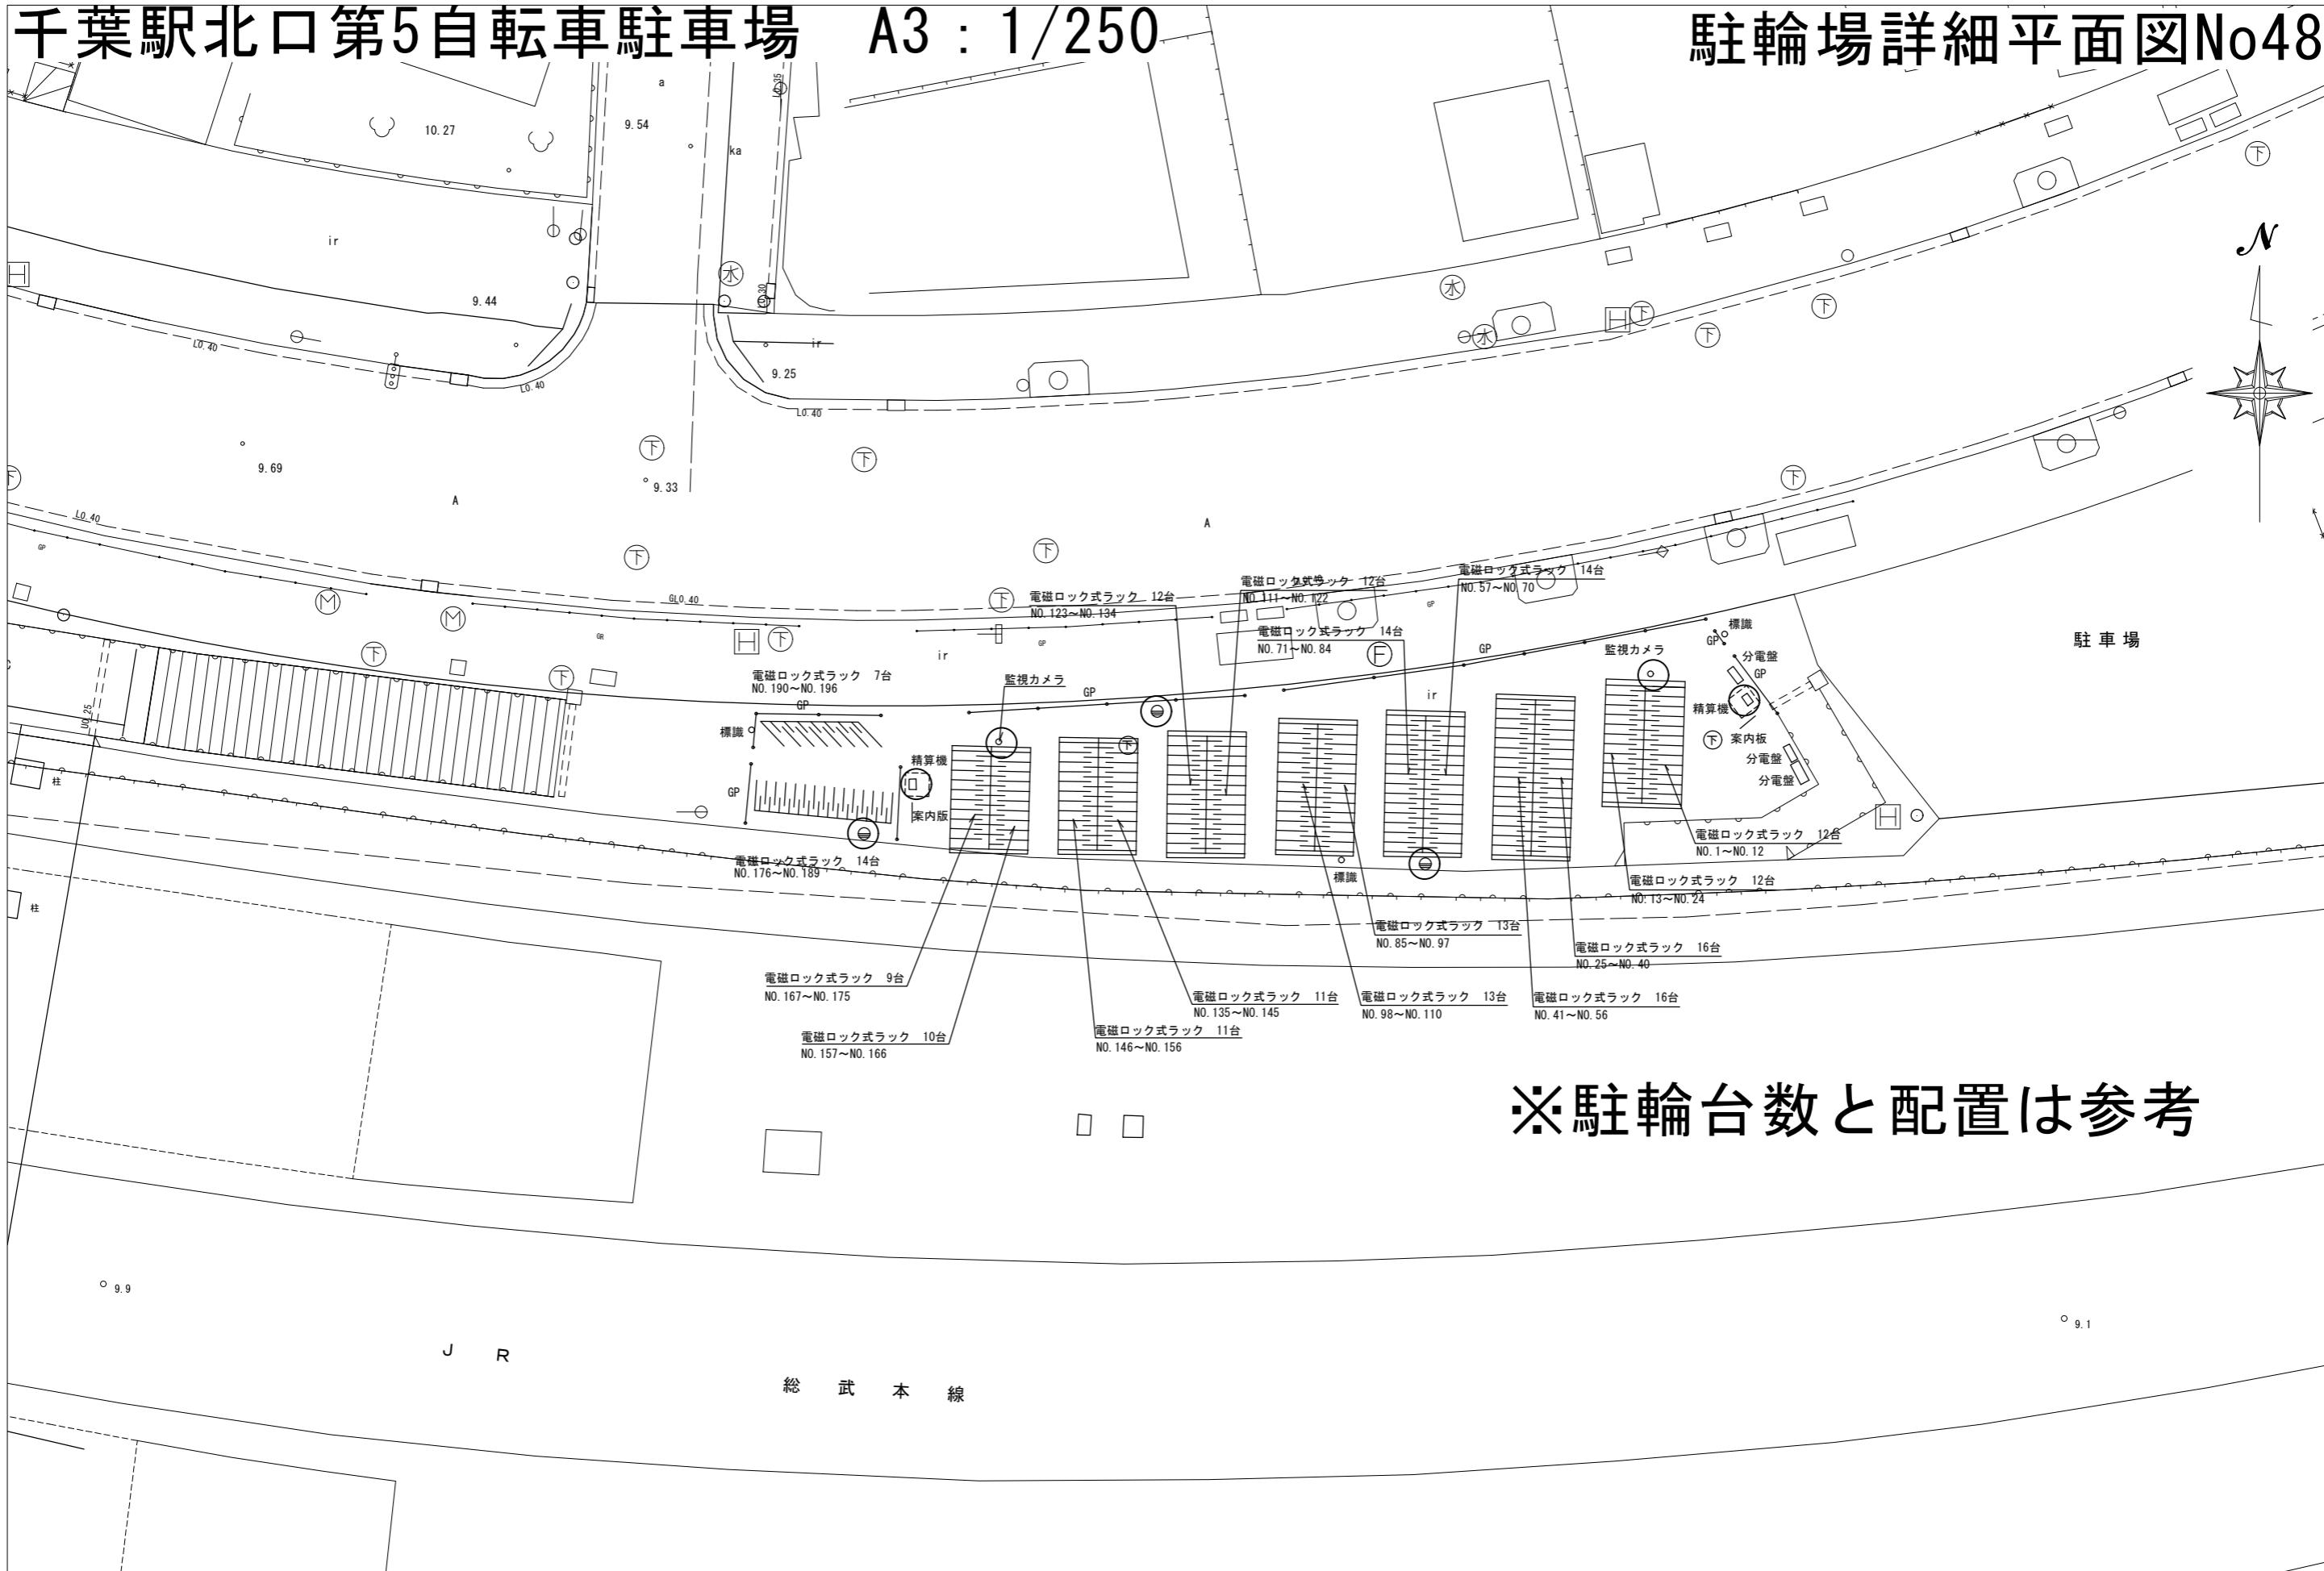

※駐輪台数と配置は参考

# 東千葉駅第1自転車駐車場 A3 : 1/500

# 駐輪場詳細平面図No49



# 東千葉駅第2自転車駐車場

A3 : 1/250

# 駐輪場詳細平面図No50



都賀駅第1自転車駐車場 A3 : 1/250

# 駐輪場詳細平面図No51

※駐輪台数と配置は参考



# 都賀駅第2自転車駐車場

A3 : 1/250


## 駐輪場詳細平面図No52



※駐輪台数と配置は参考


# 都賀駅第3自転車駐車場 A3:1/500

# 駐輪場詳細平面図No53

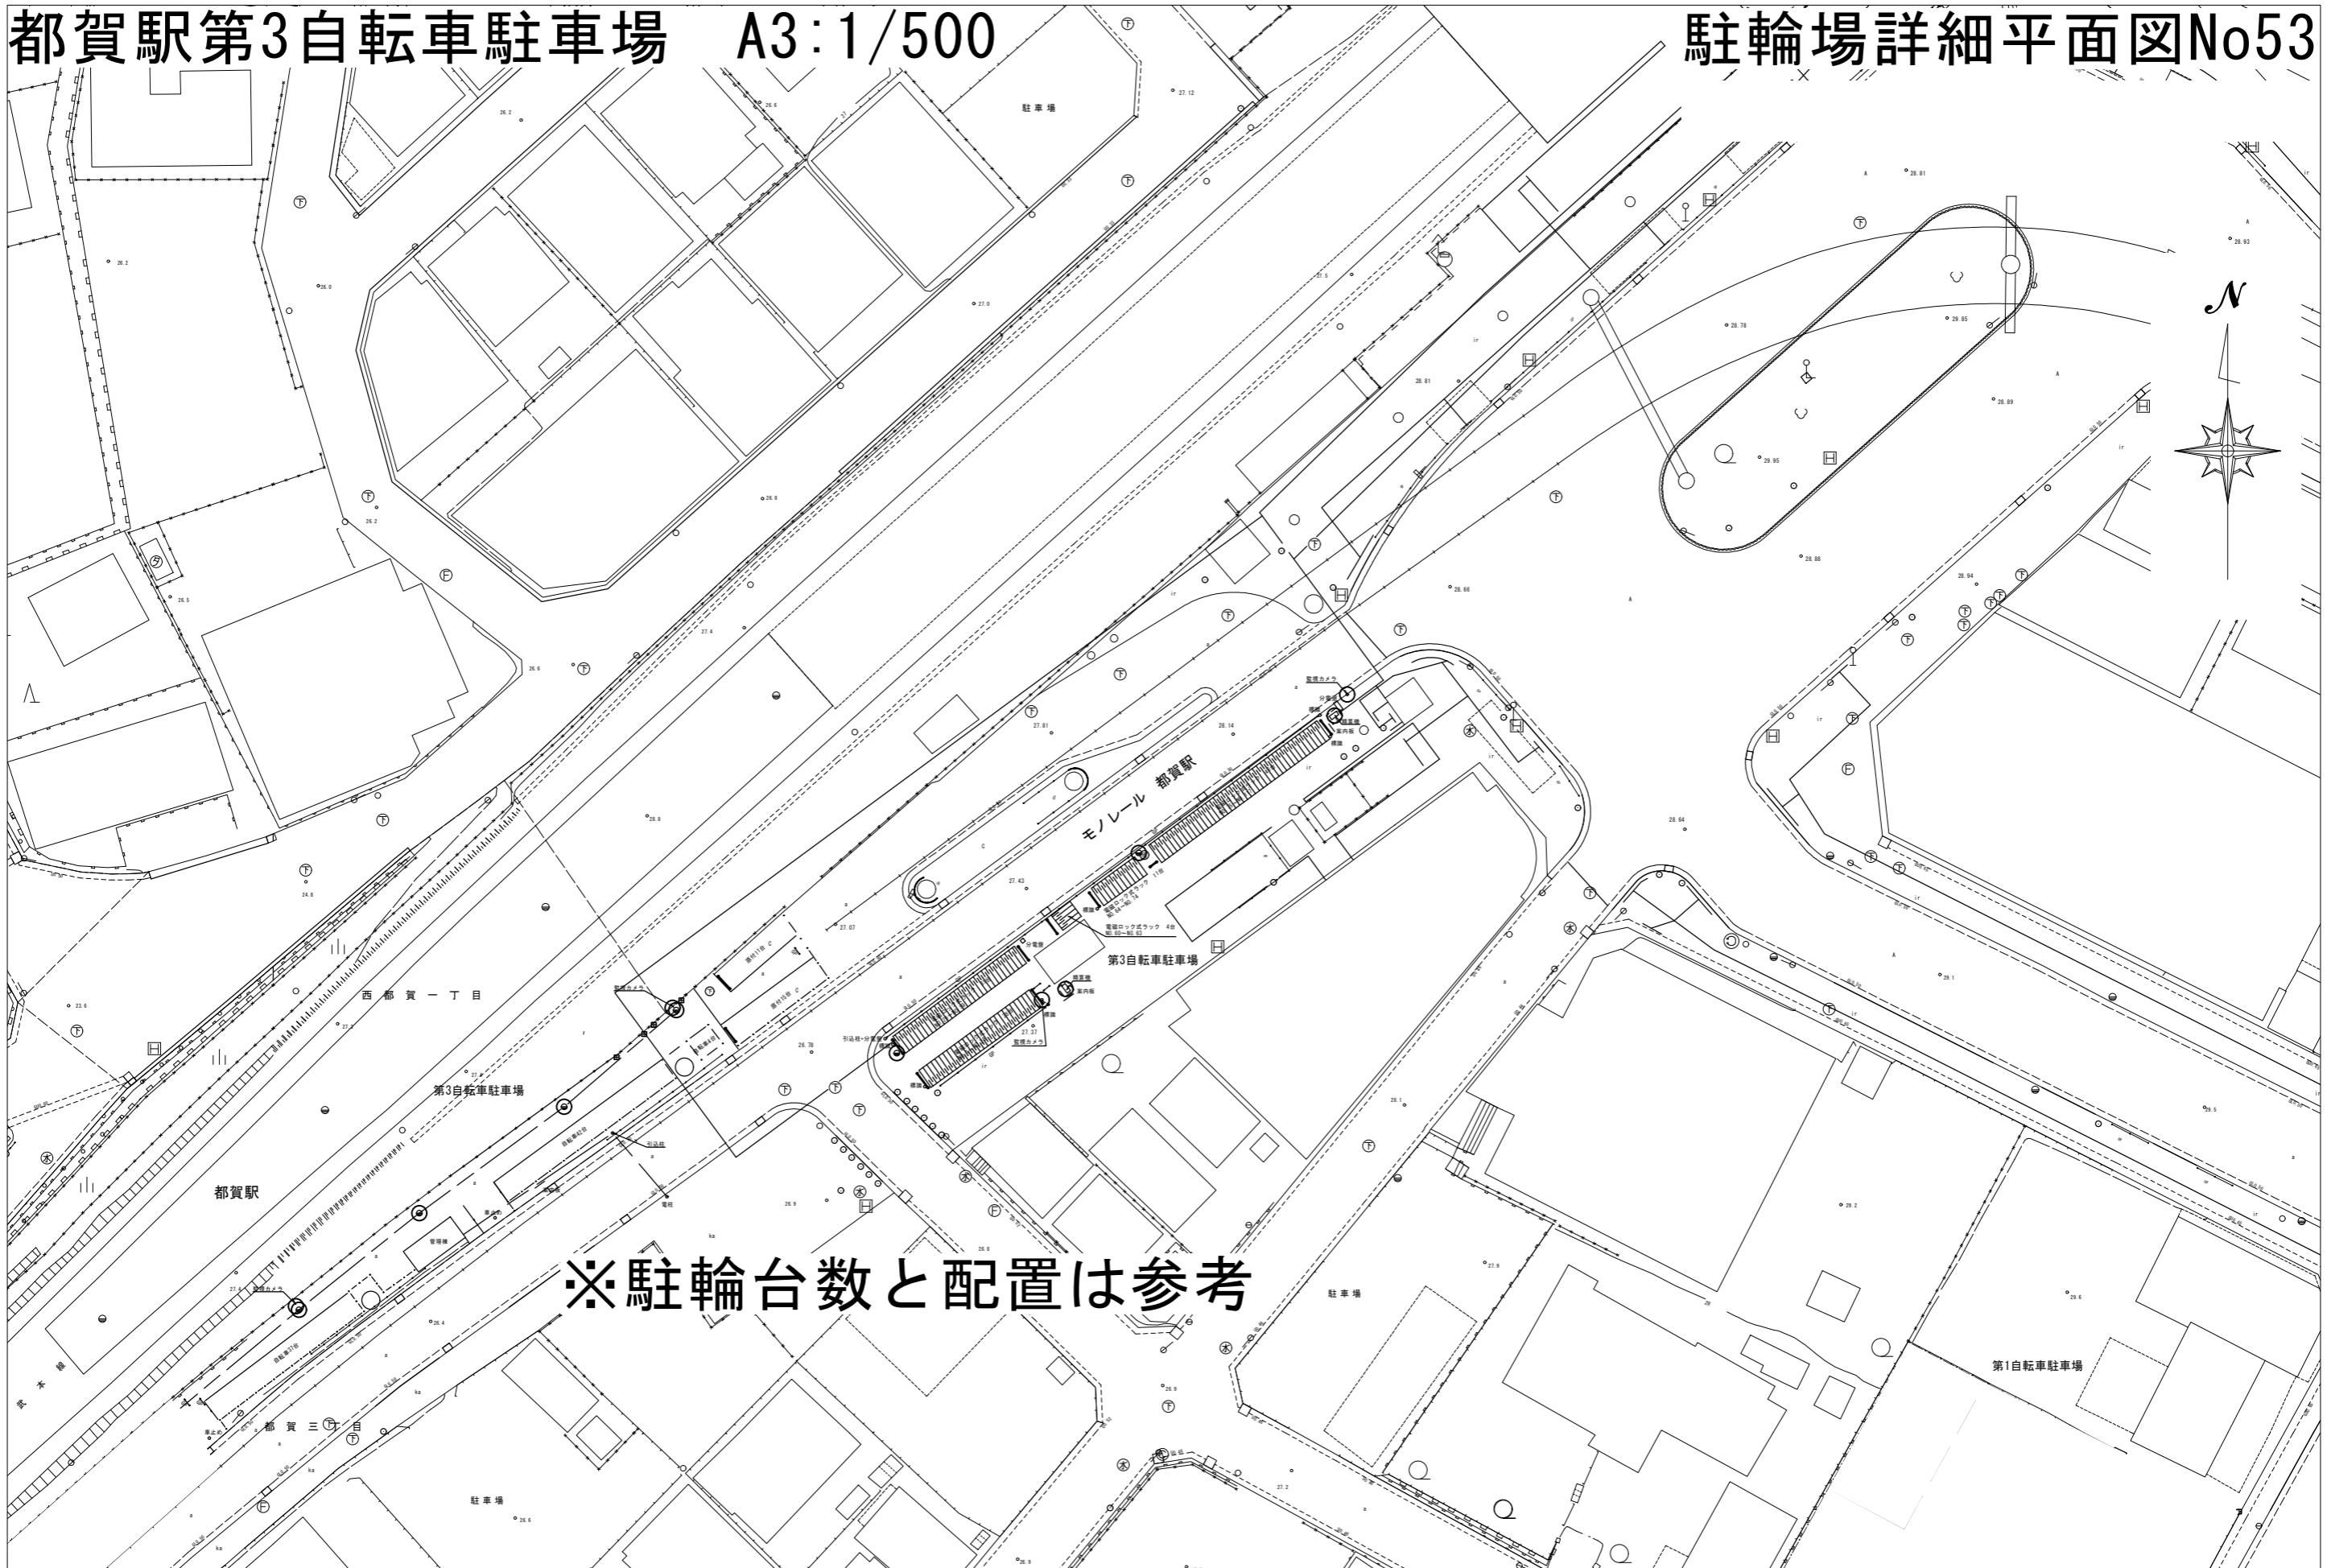


# 都賀駅第4自転車駐車場 A3:1/500

# 駐輪場詳細平面図No54

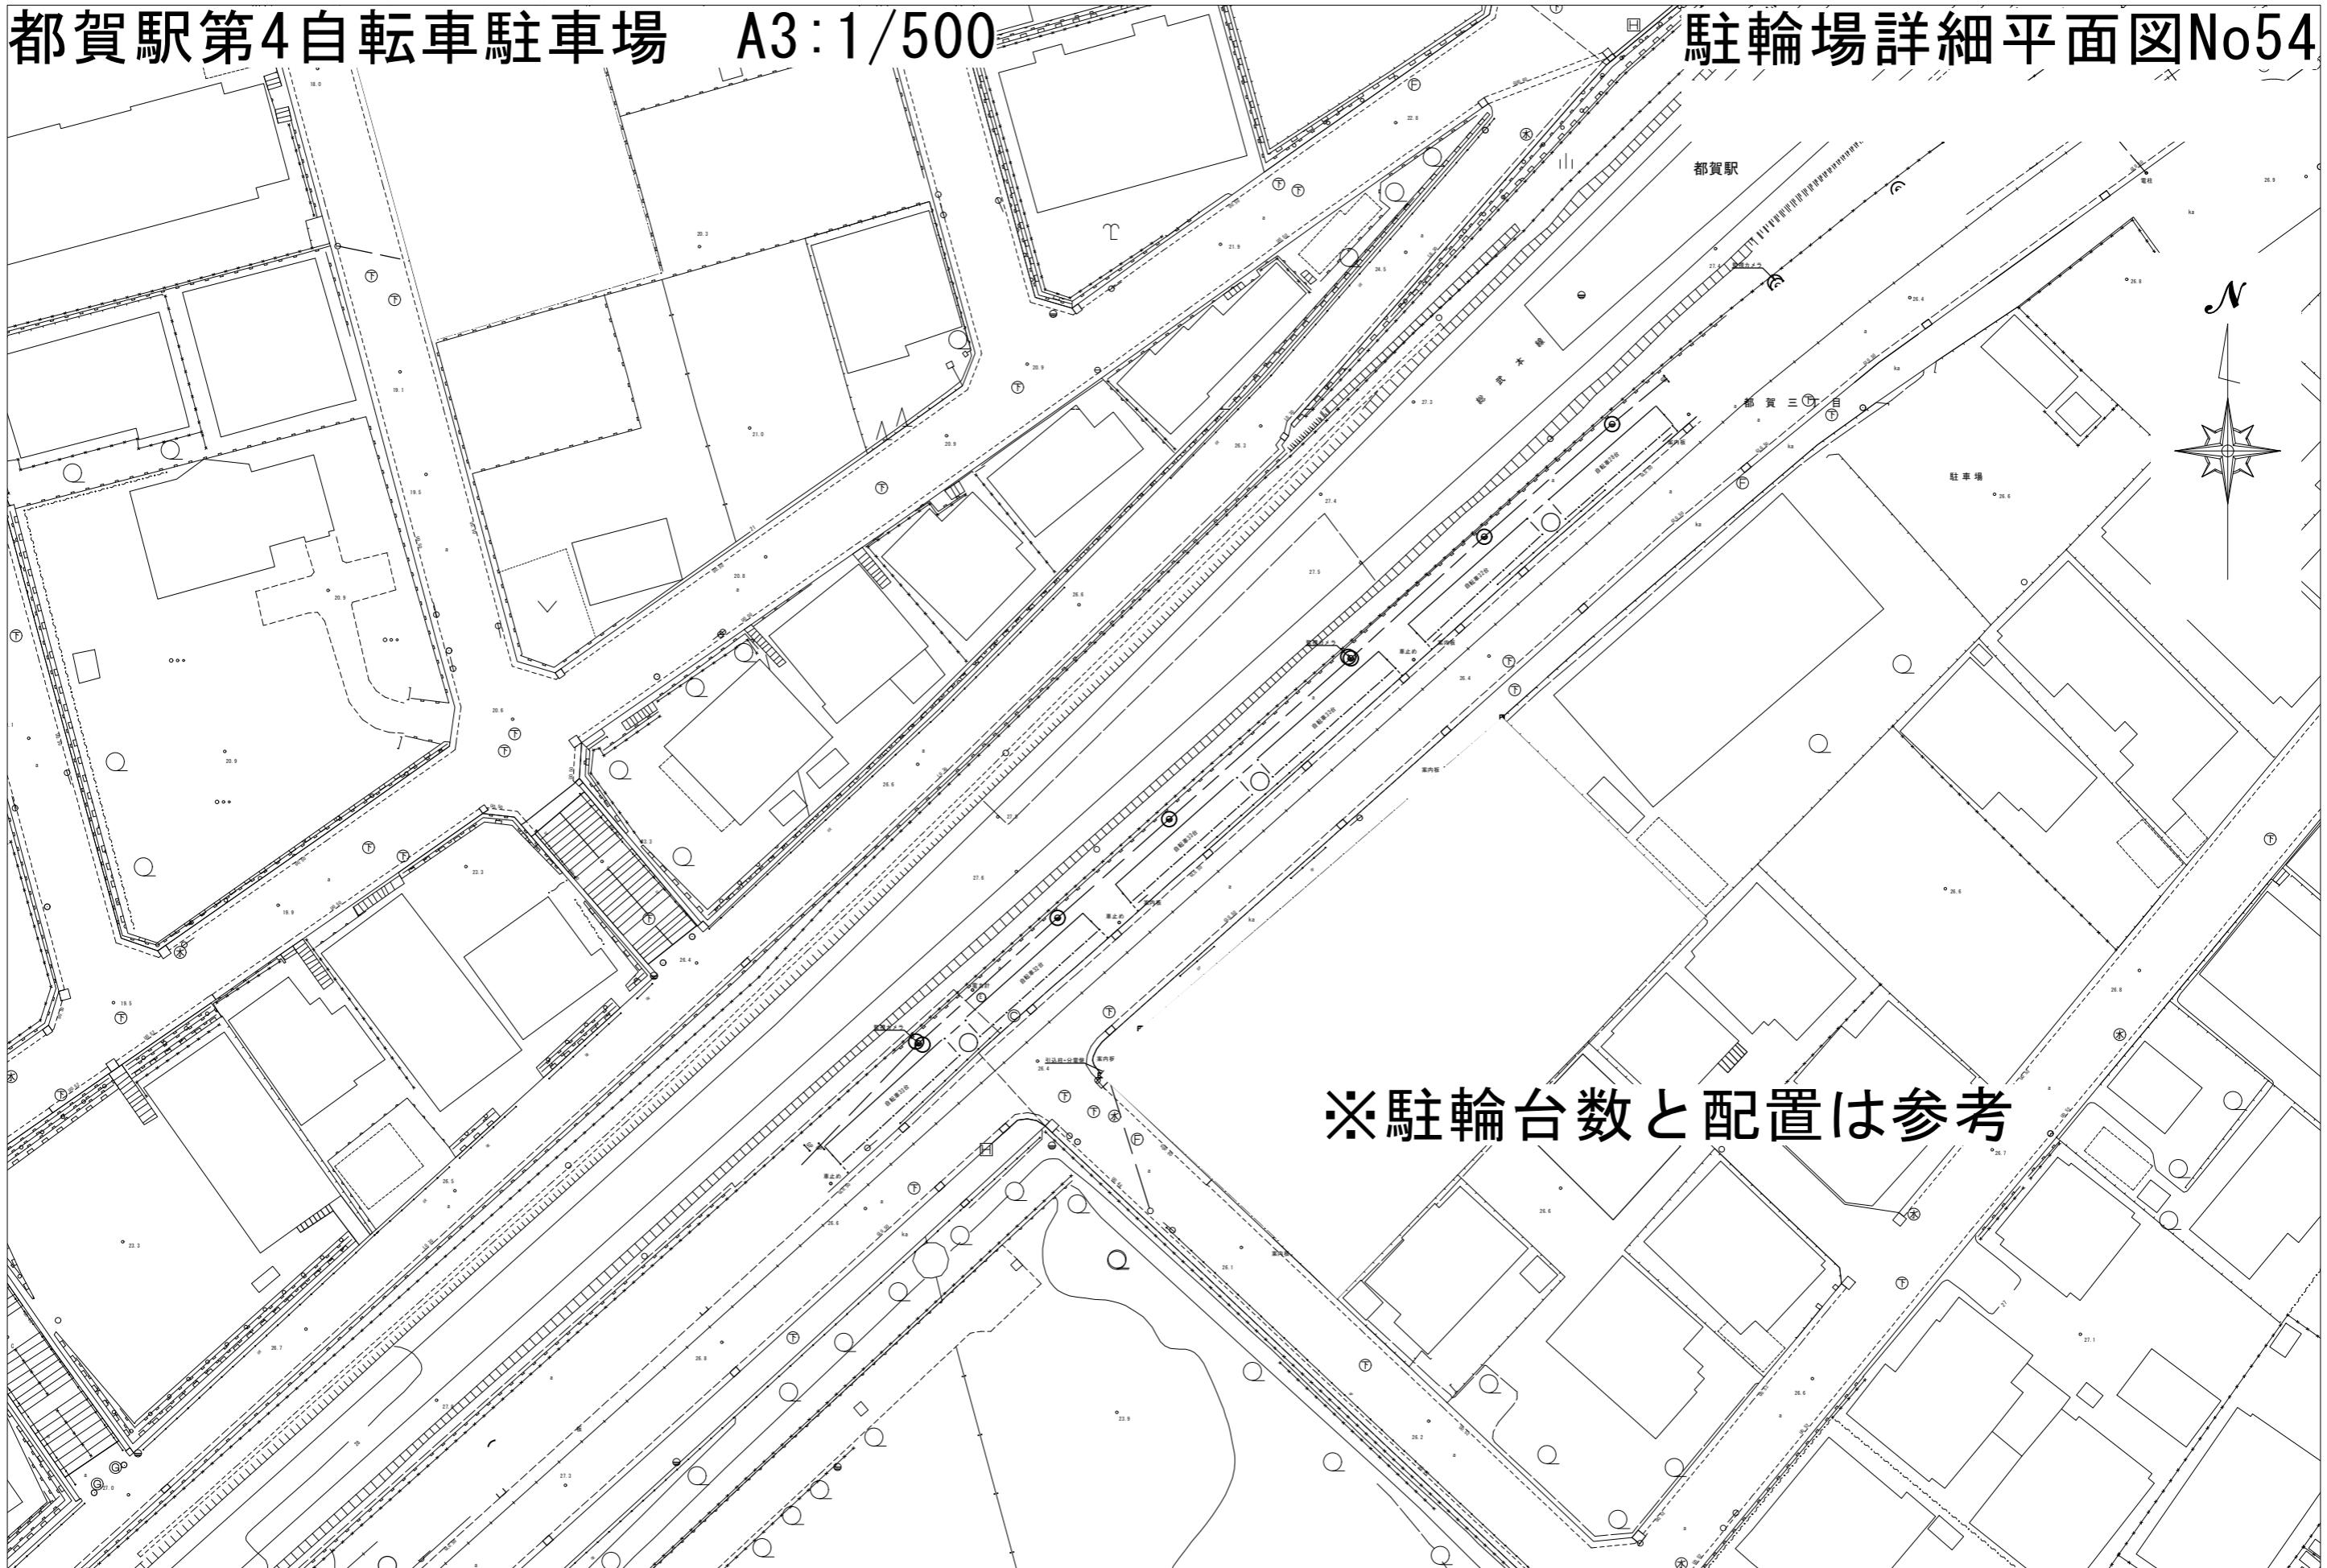

# 都賀駅第5自転車駐車場 A3 : 1/250

# 駐輪場詳細平面図No55

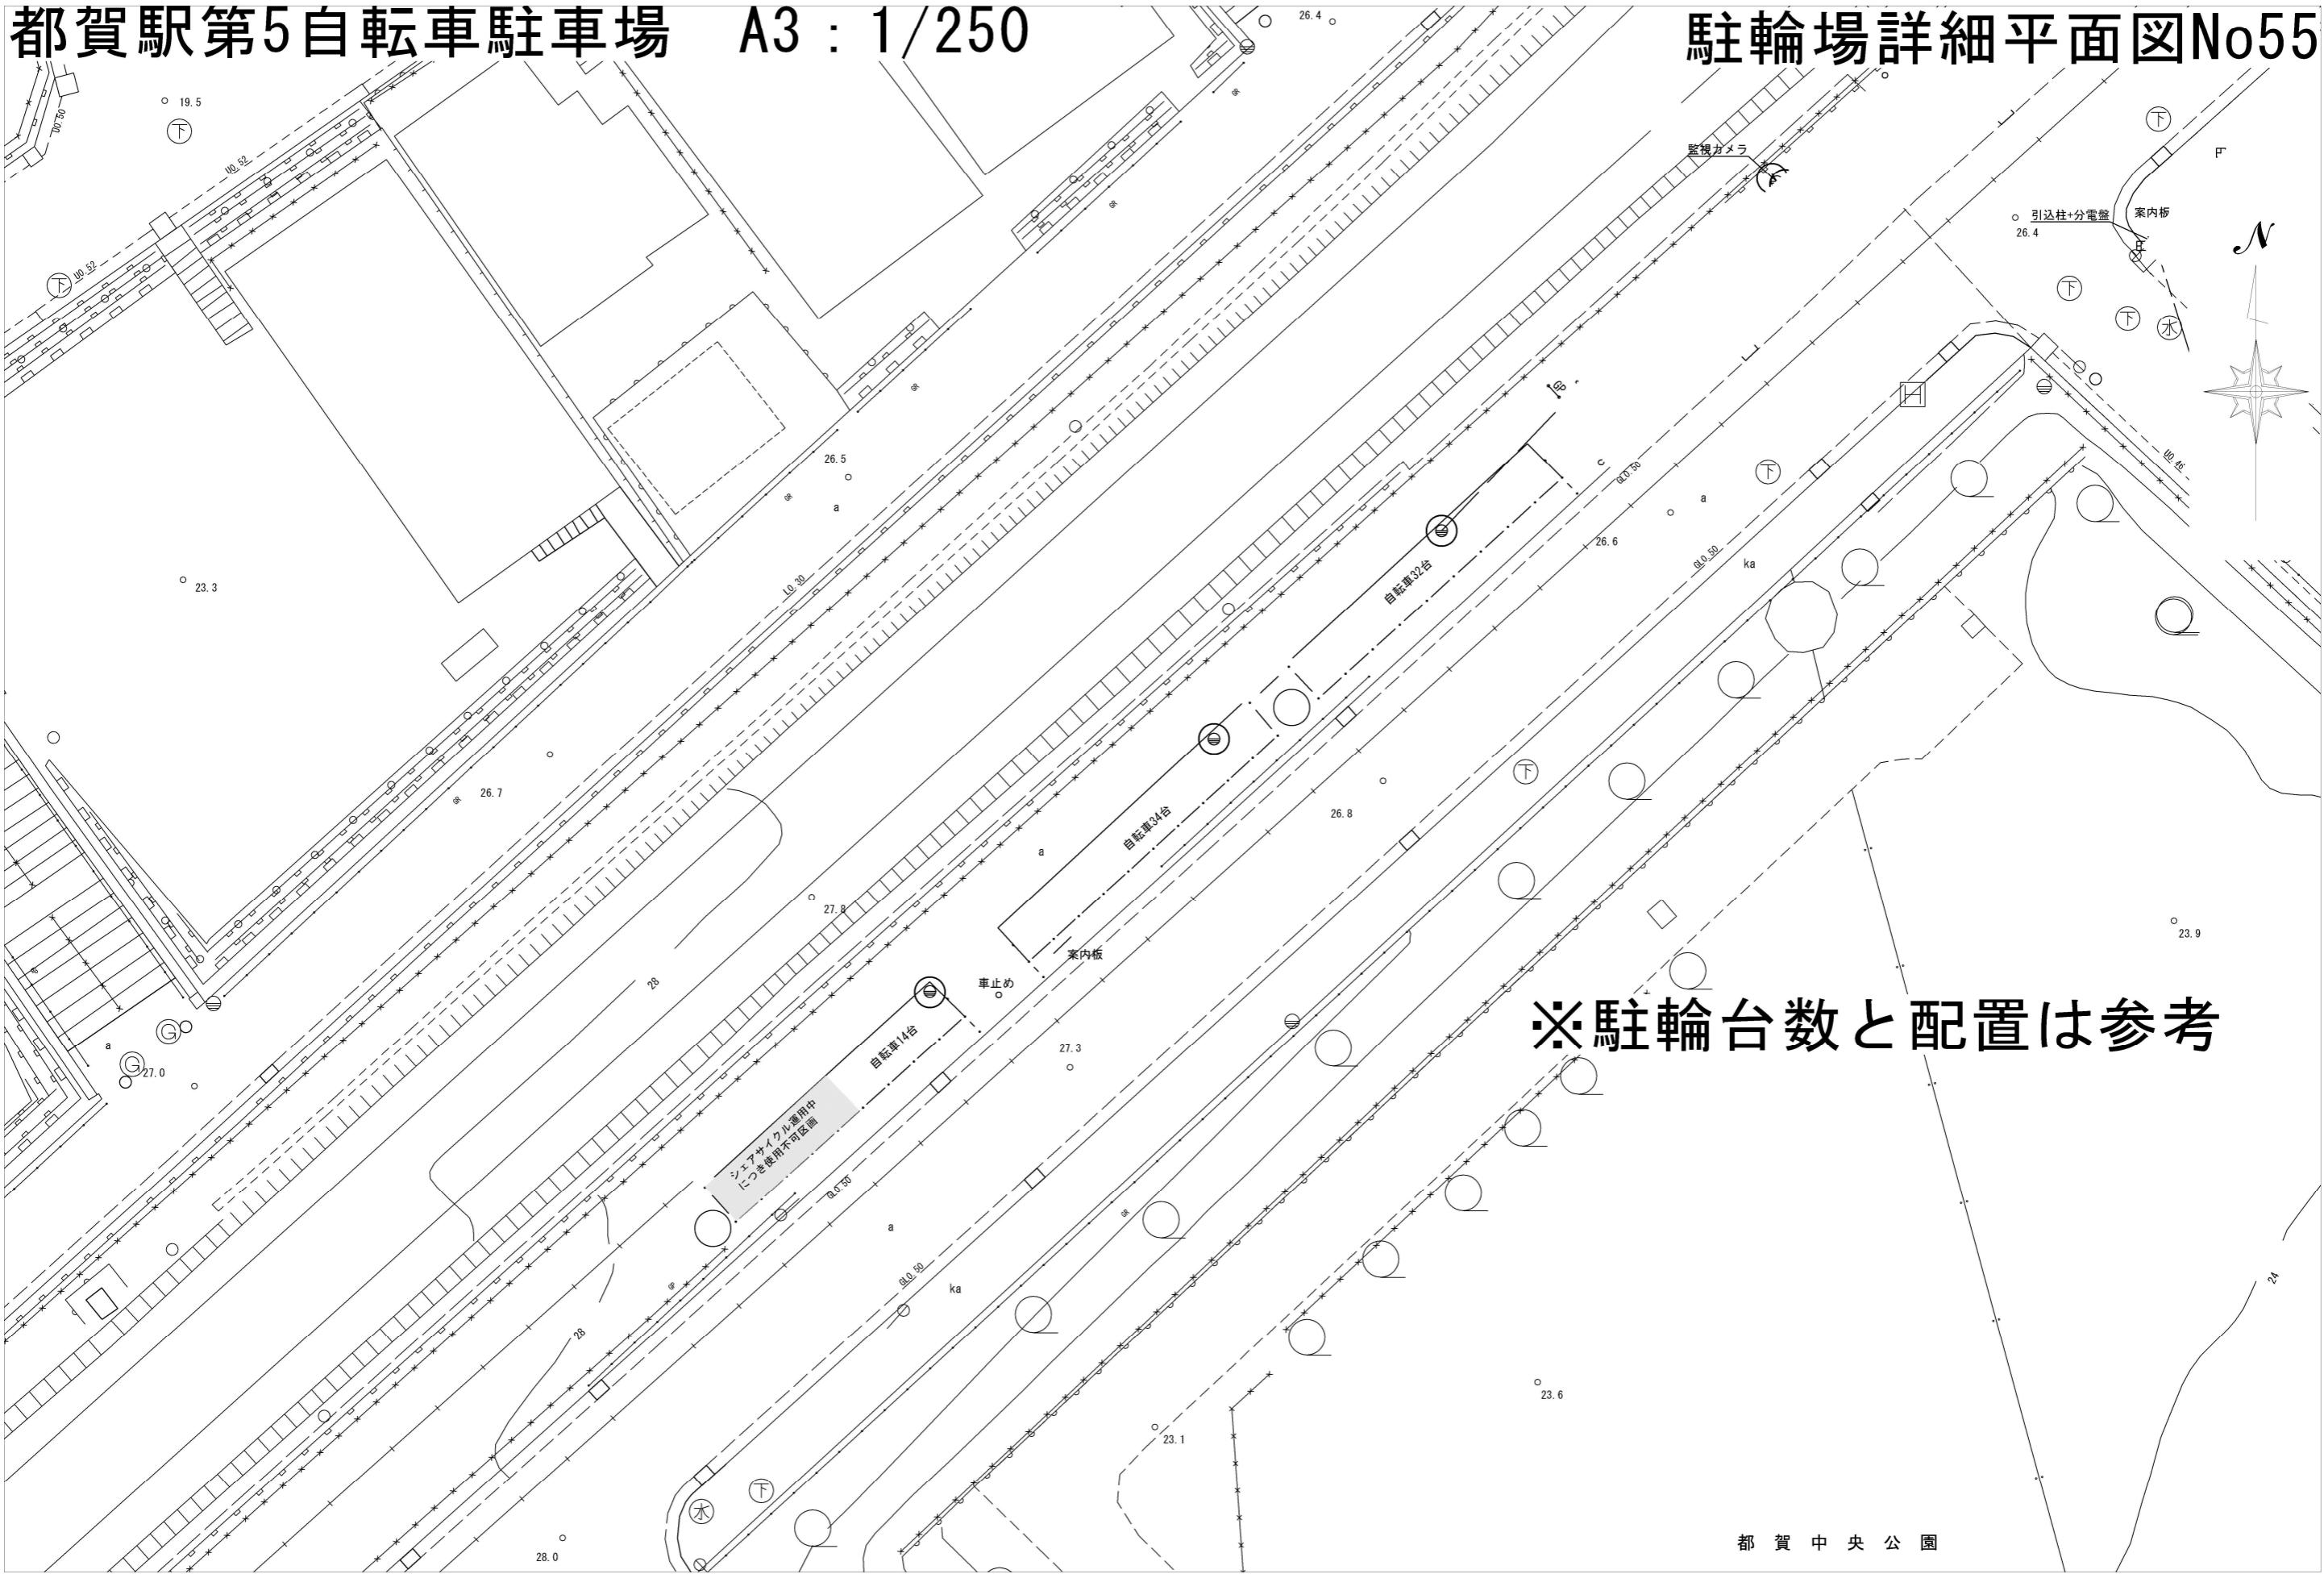

# 都賀駅第6自転車駐車場 A3 : 1/250

# 駐輪場詳細平面図No56




# 都賀駅第7自転車駐車場 A3 : 1/500

# 駐輪場詳細平面図No57



# 都賀駅第8自転車駐車場 A3 : 1/250

# 駐輪場詳細平面図No58

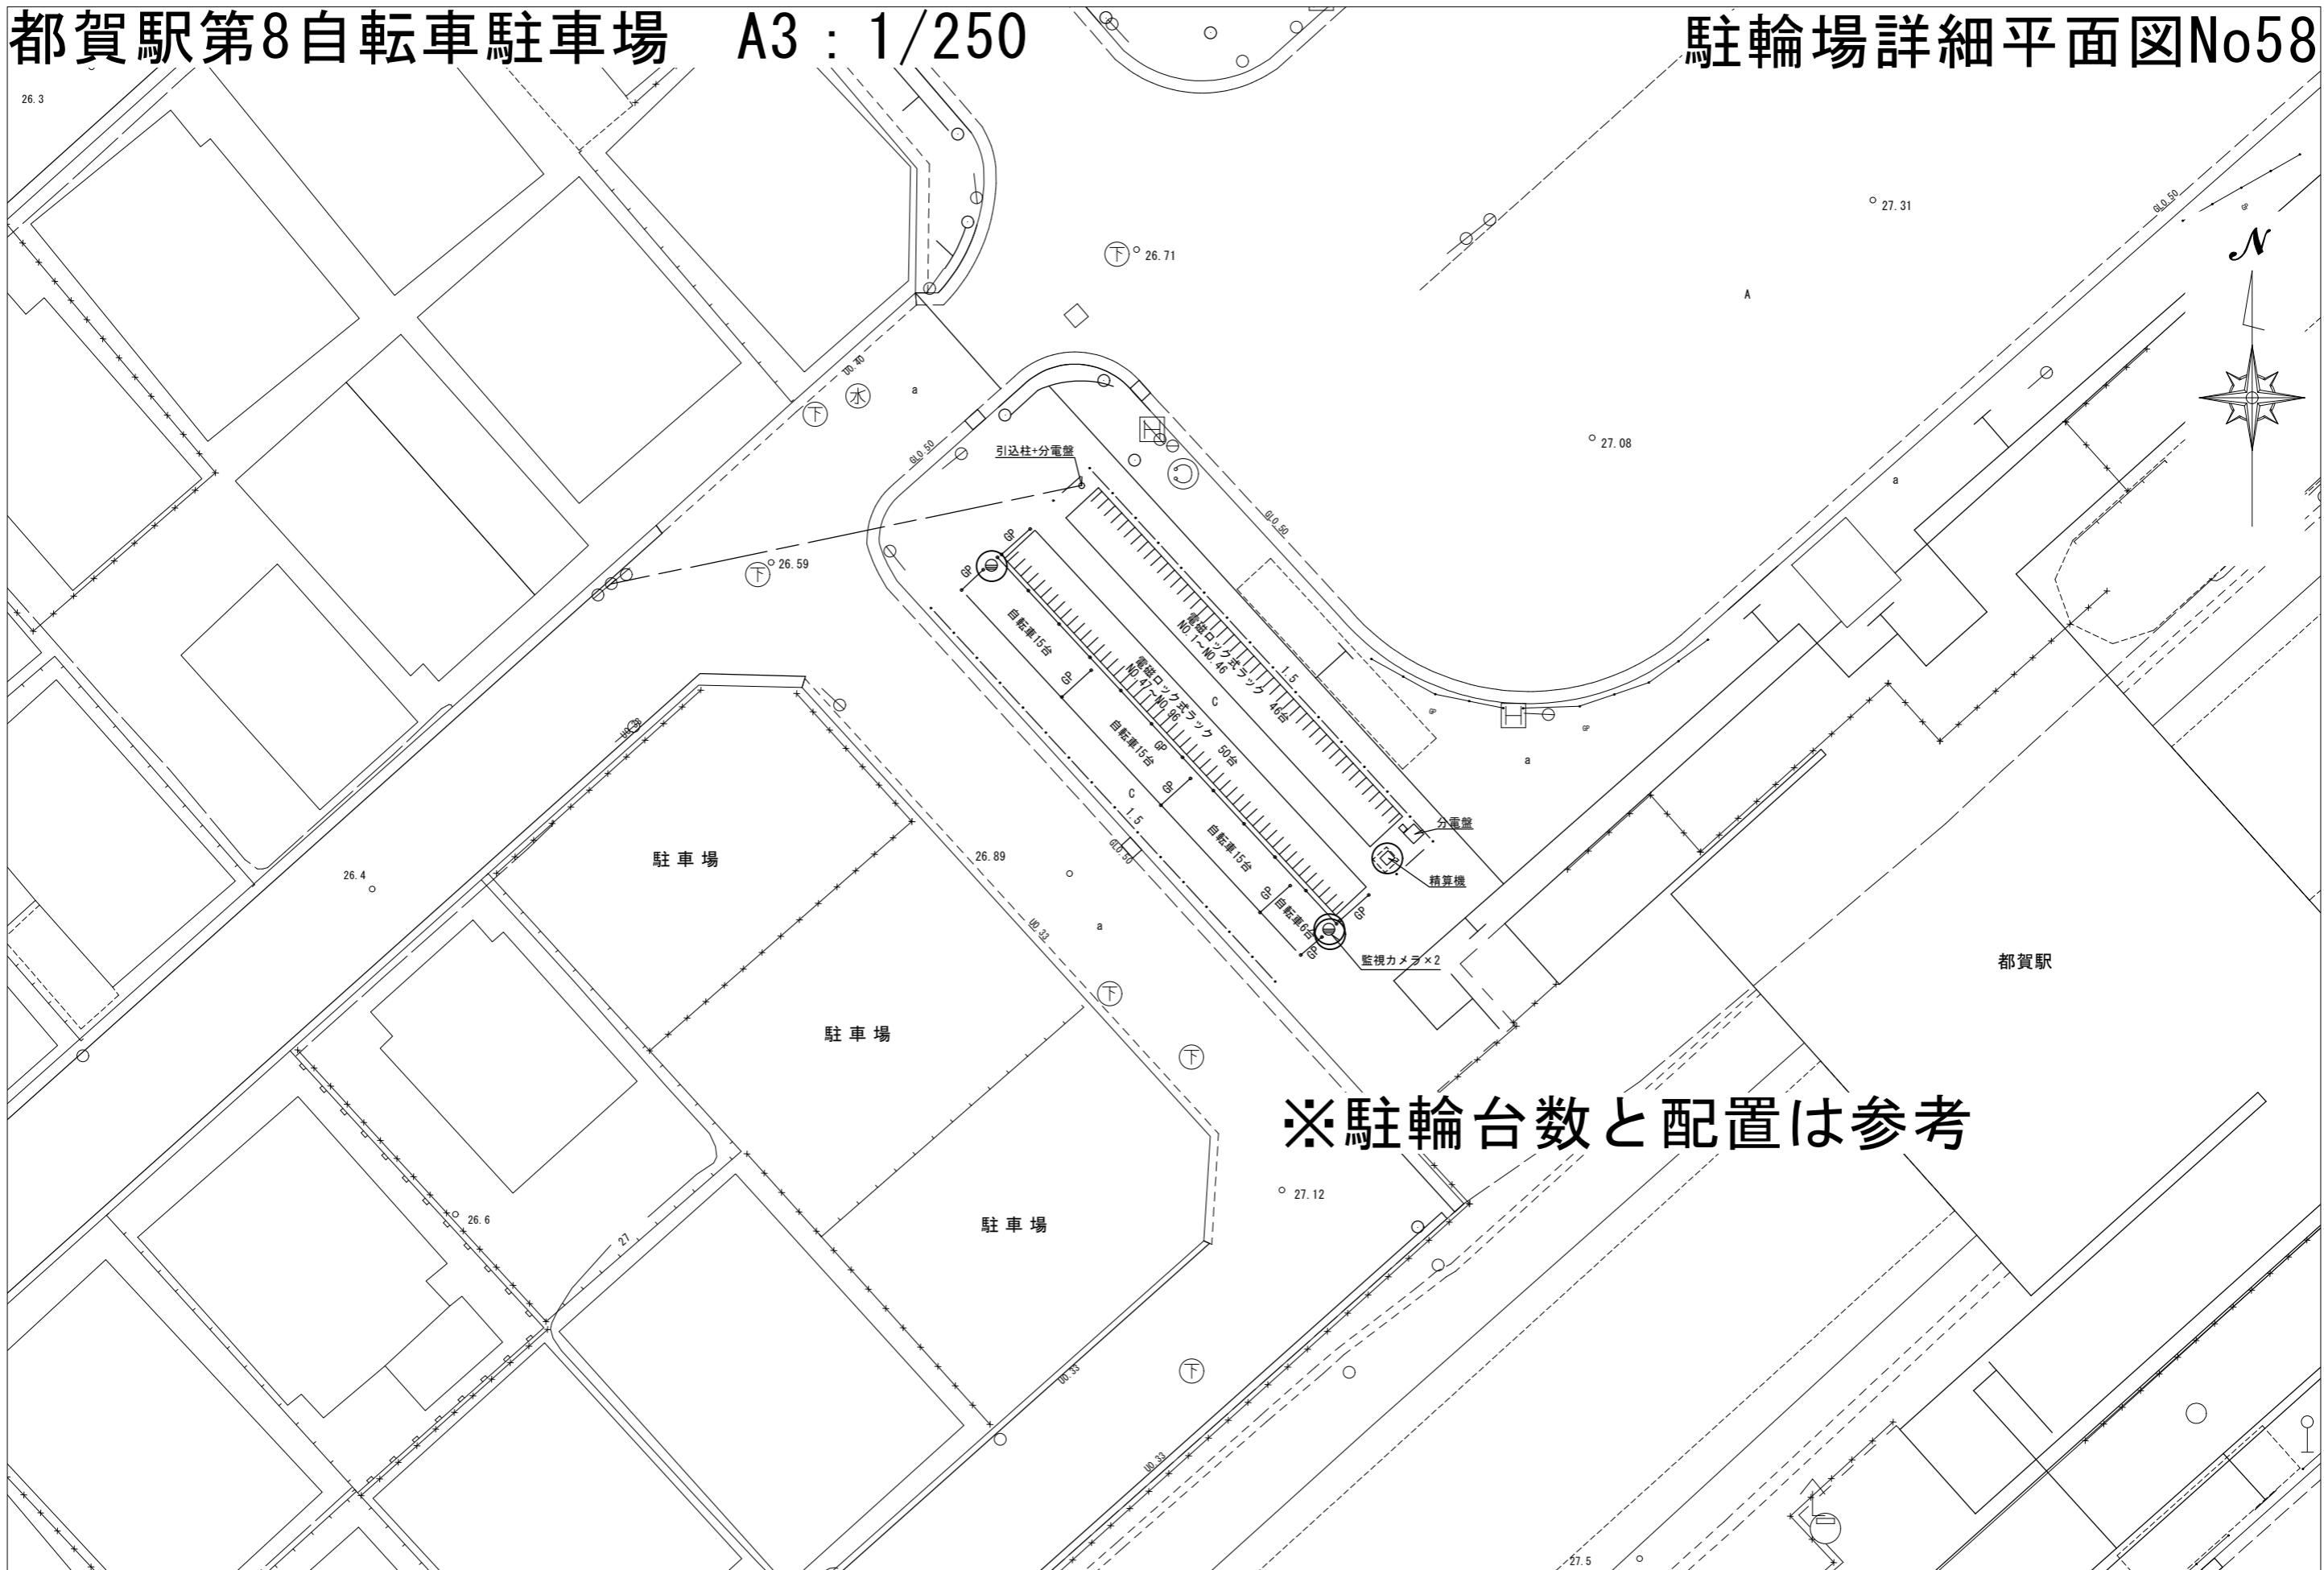

# 本千葉駅第1自転車駐車場 駐輪場詳細平面図No59

A3:1/250



本千葉駅第2自転車駐車場 A3 : 1/250

A3 : 1/250

## 駐輪場詳細平面図No60

※駐輪台数と配置は参考



蘇我駅第1自転車駐車場 A3 : 1/250


# 駐輪場詳細平面図No61

駐車場

\*駐輪台数と配置は参考

蘇我駅第2自転車駐車場 A3 : 1/250


# 駐輪場詳細平面図No62

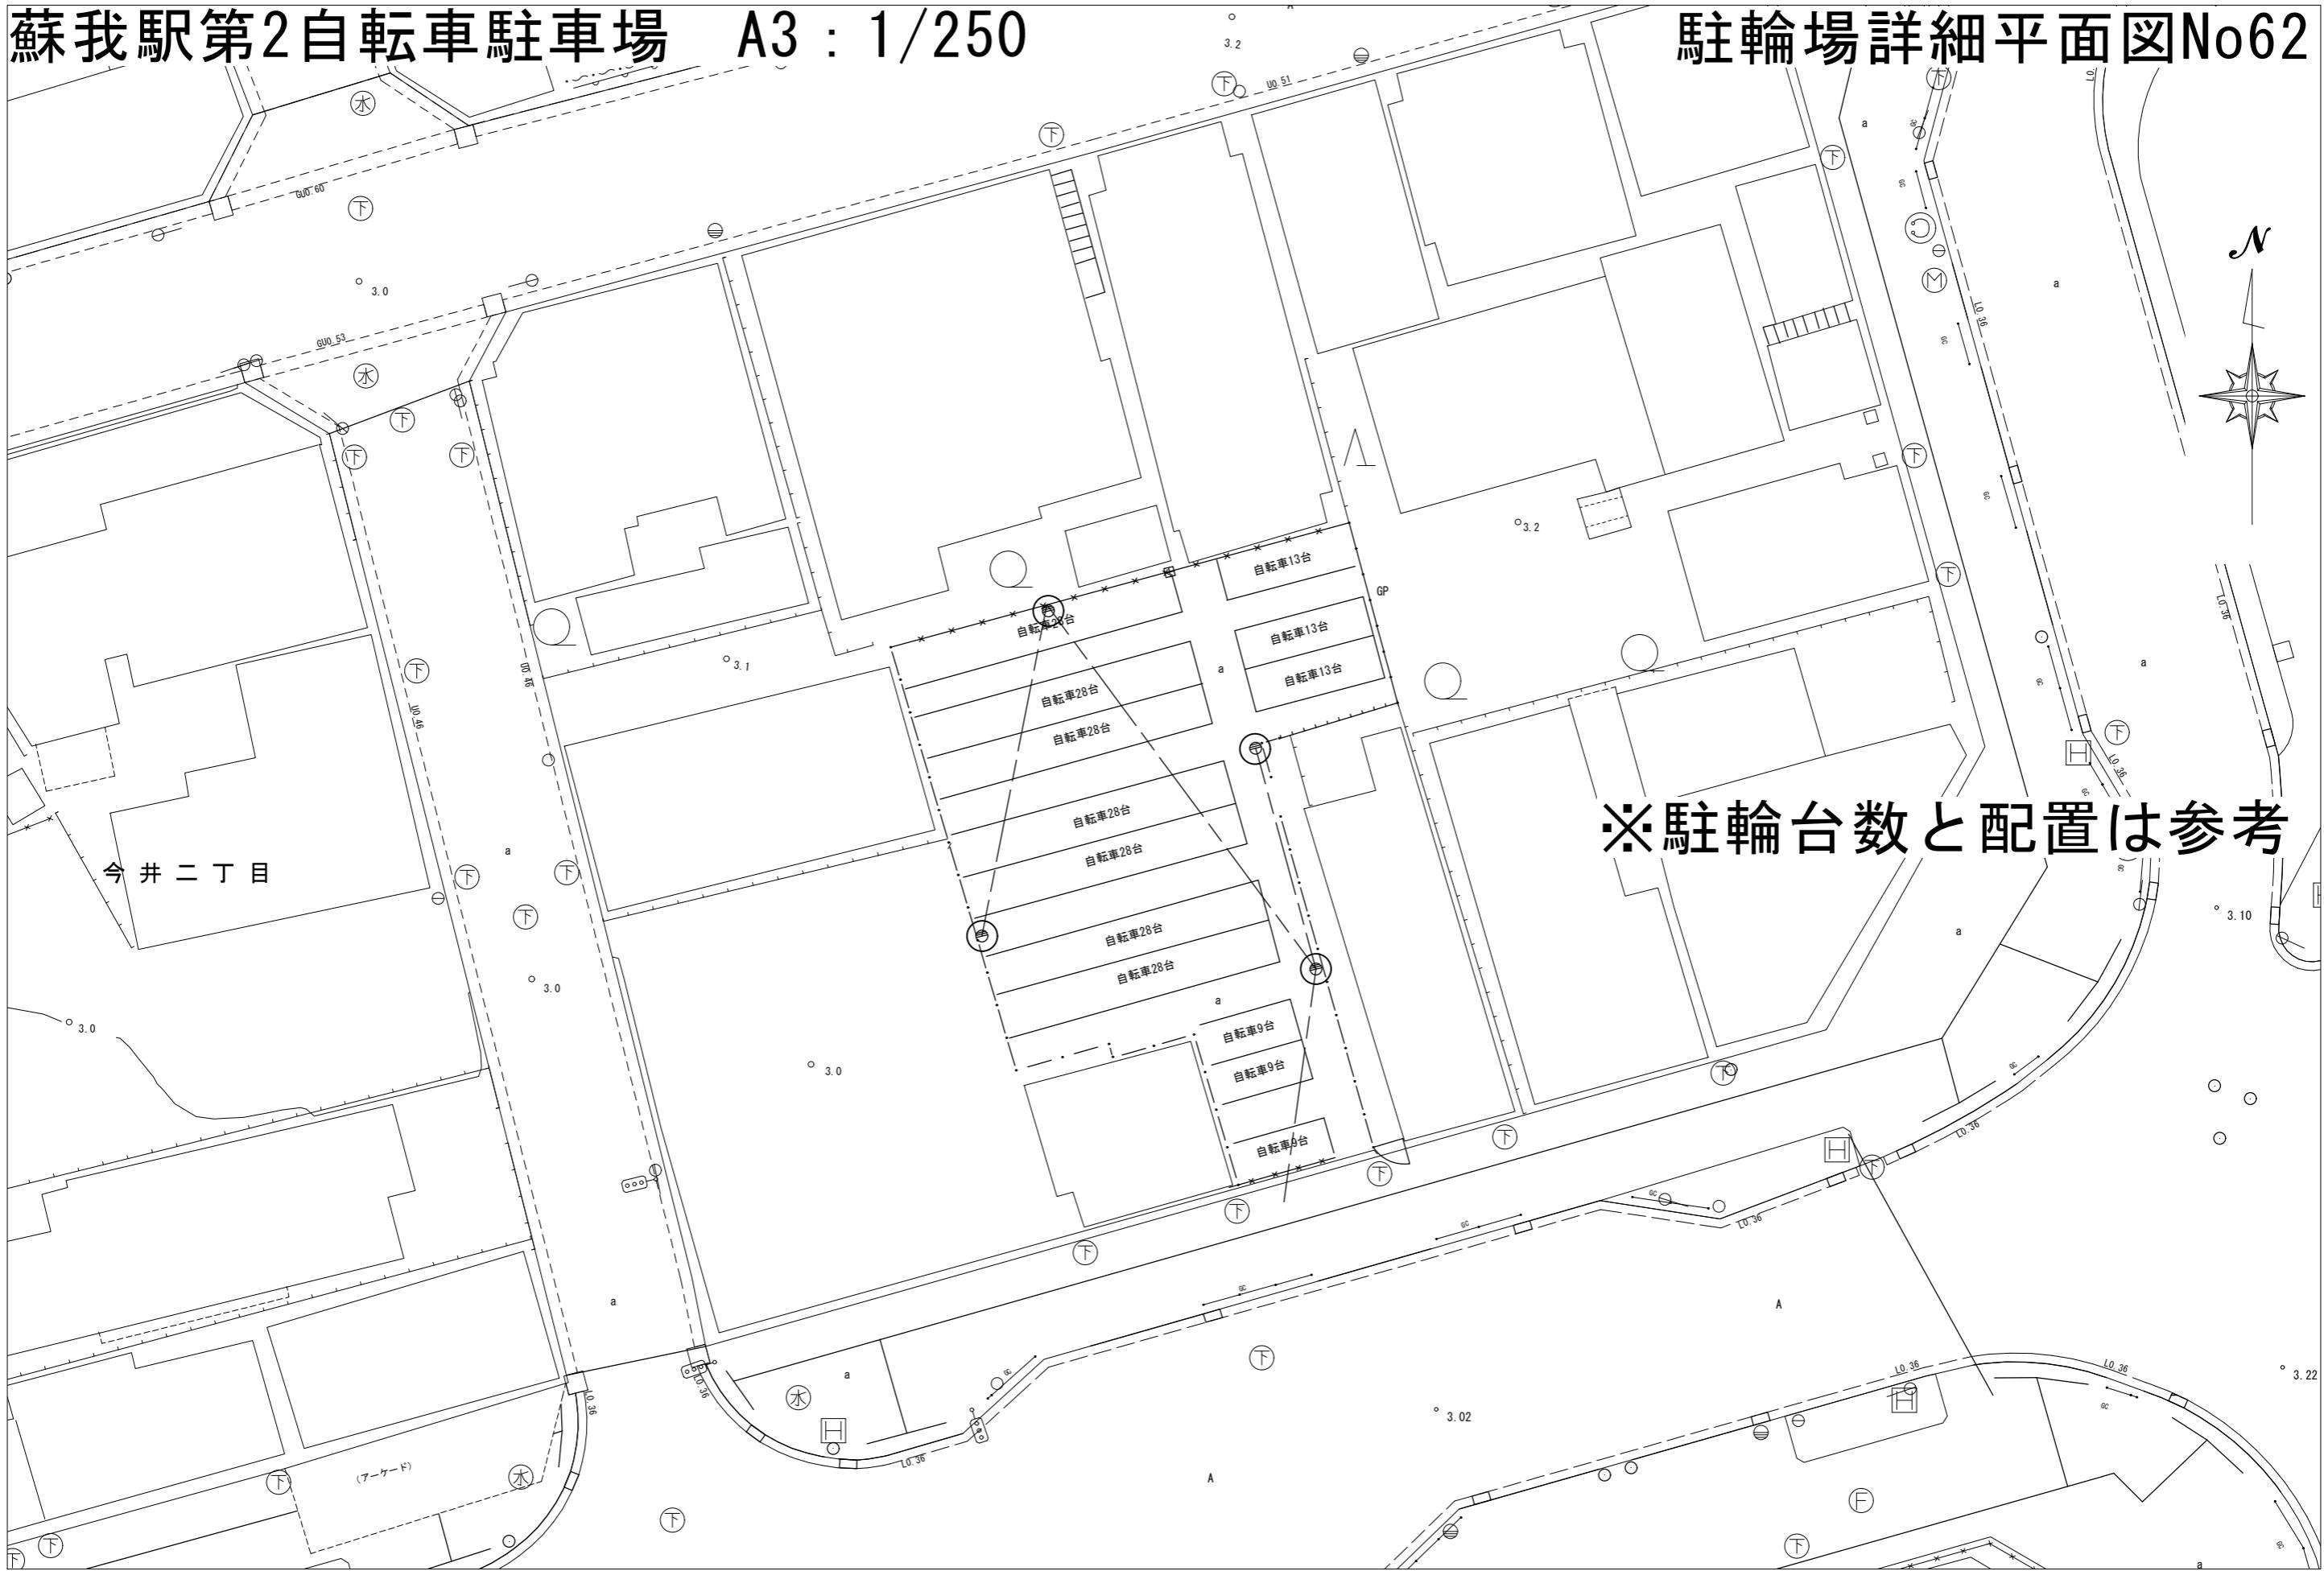

※駐輪台数と配置は参考

# 蘇我駅第3自転車駐車場 A3 : 1/250

# 駐輪場詳細平面図No63

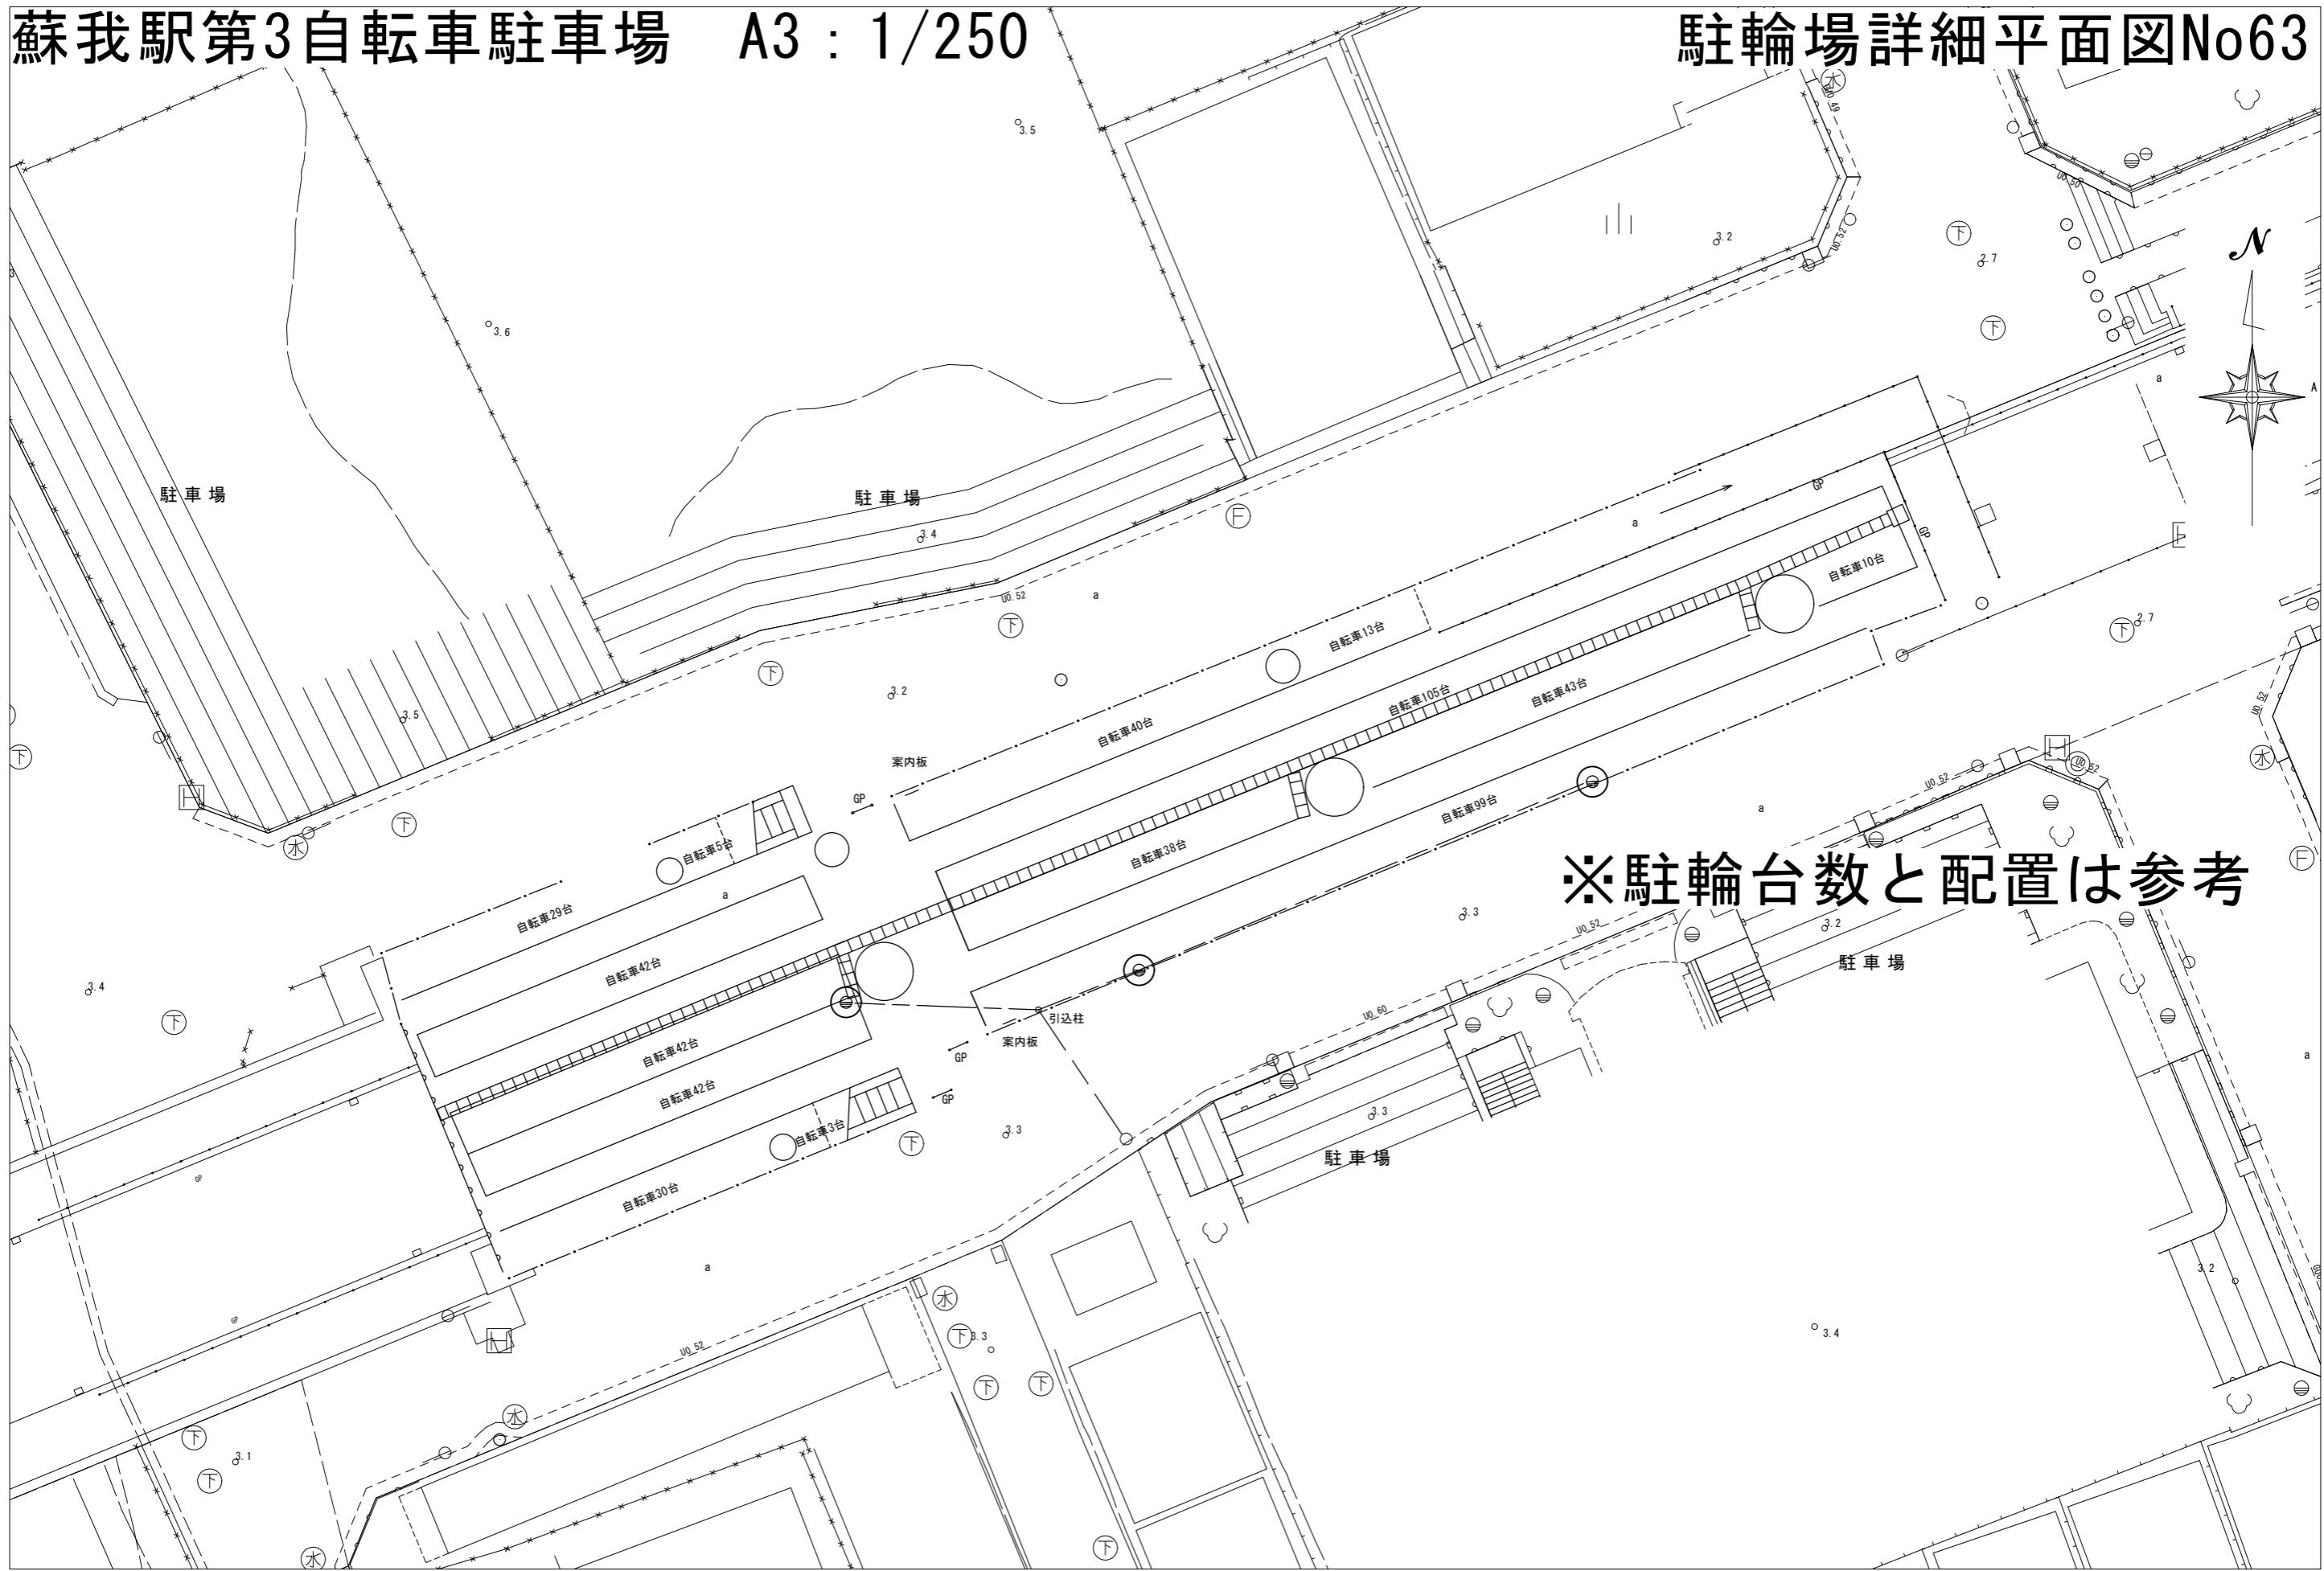


蘇我駅第4自転車駐車場 A3 : 1/500

# 駐輪場詳細平面図No64

※駐輪台数と配置は参考


# 蘇我駅第5自転車駐車場 A3:1/250

# 駐輪場詳細平面図No65

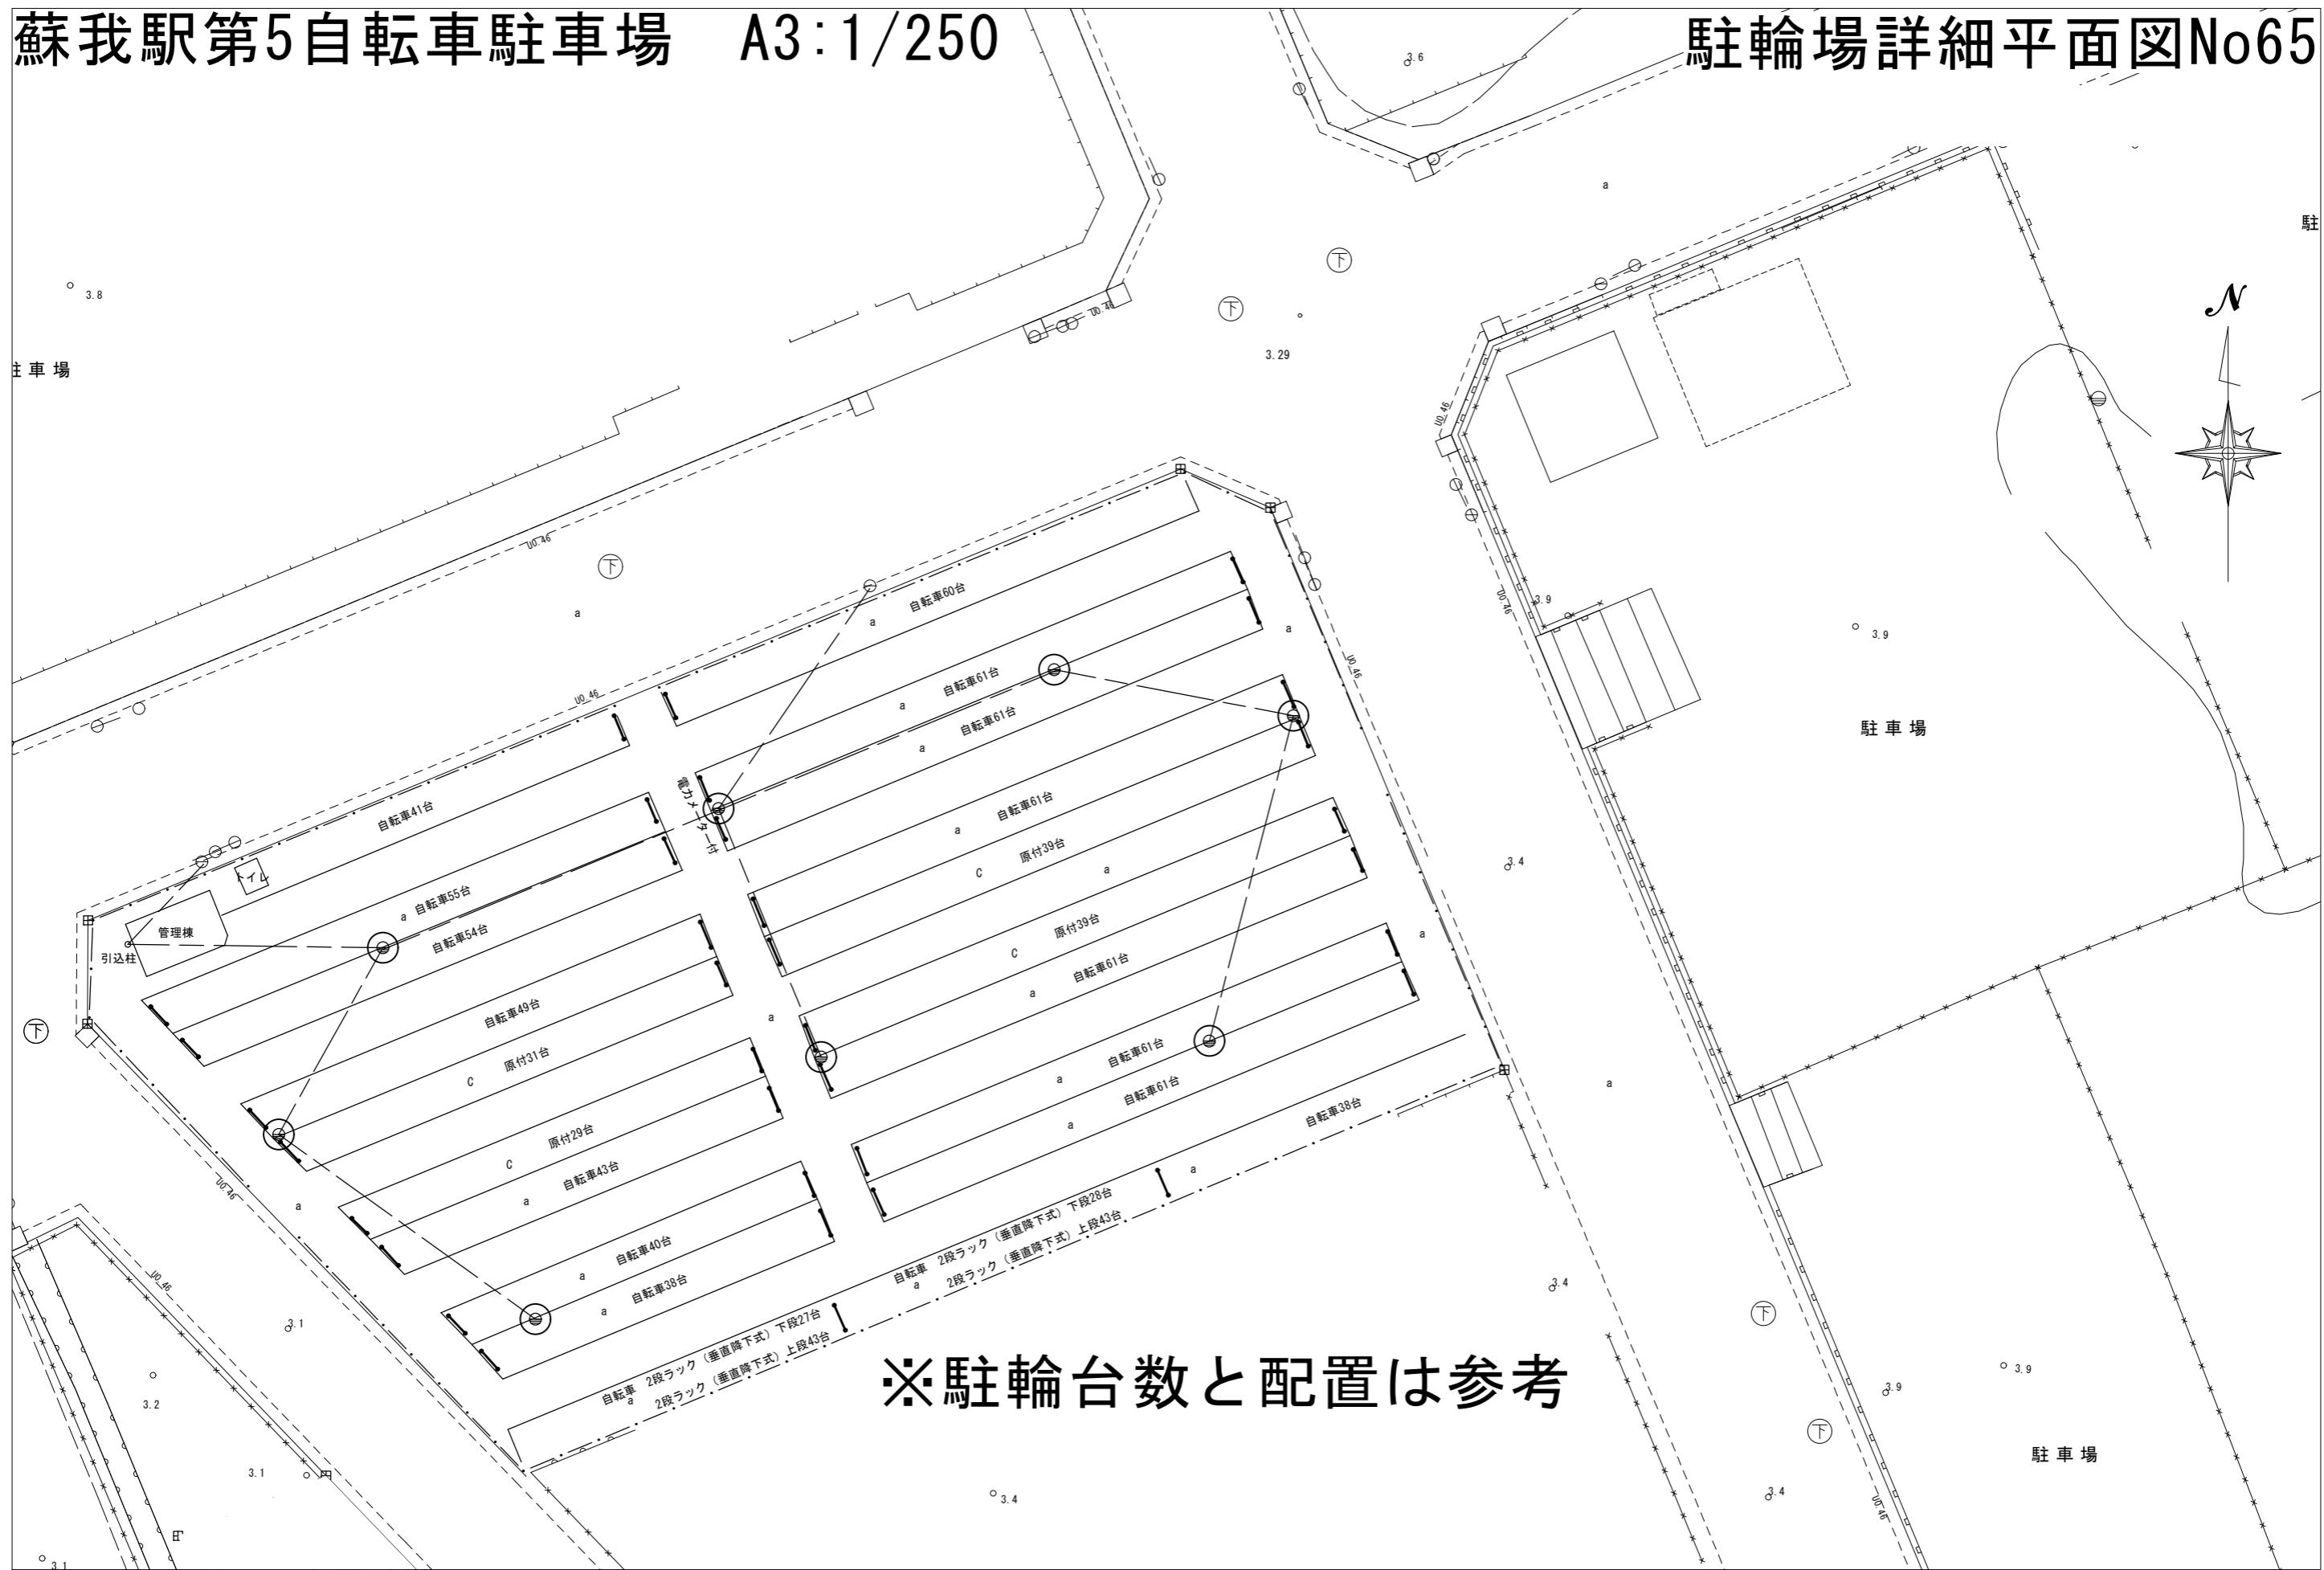

# 蘇我駅第6自転車駐車場 A3 : 1/250

# 駐輪場詳細平面図No66

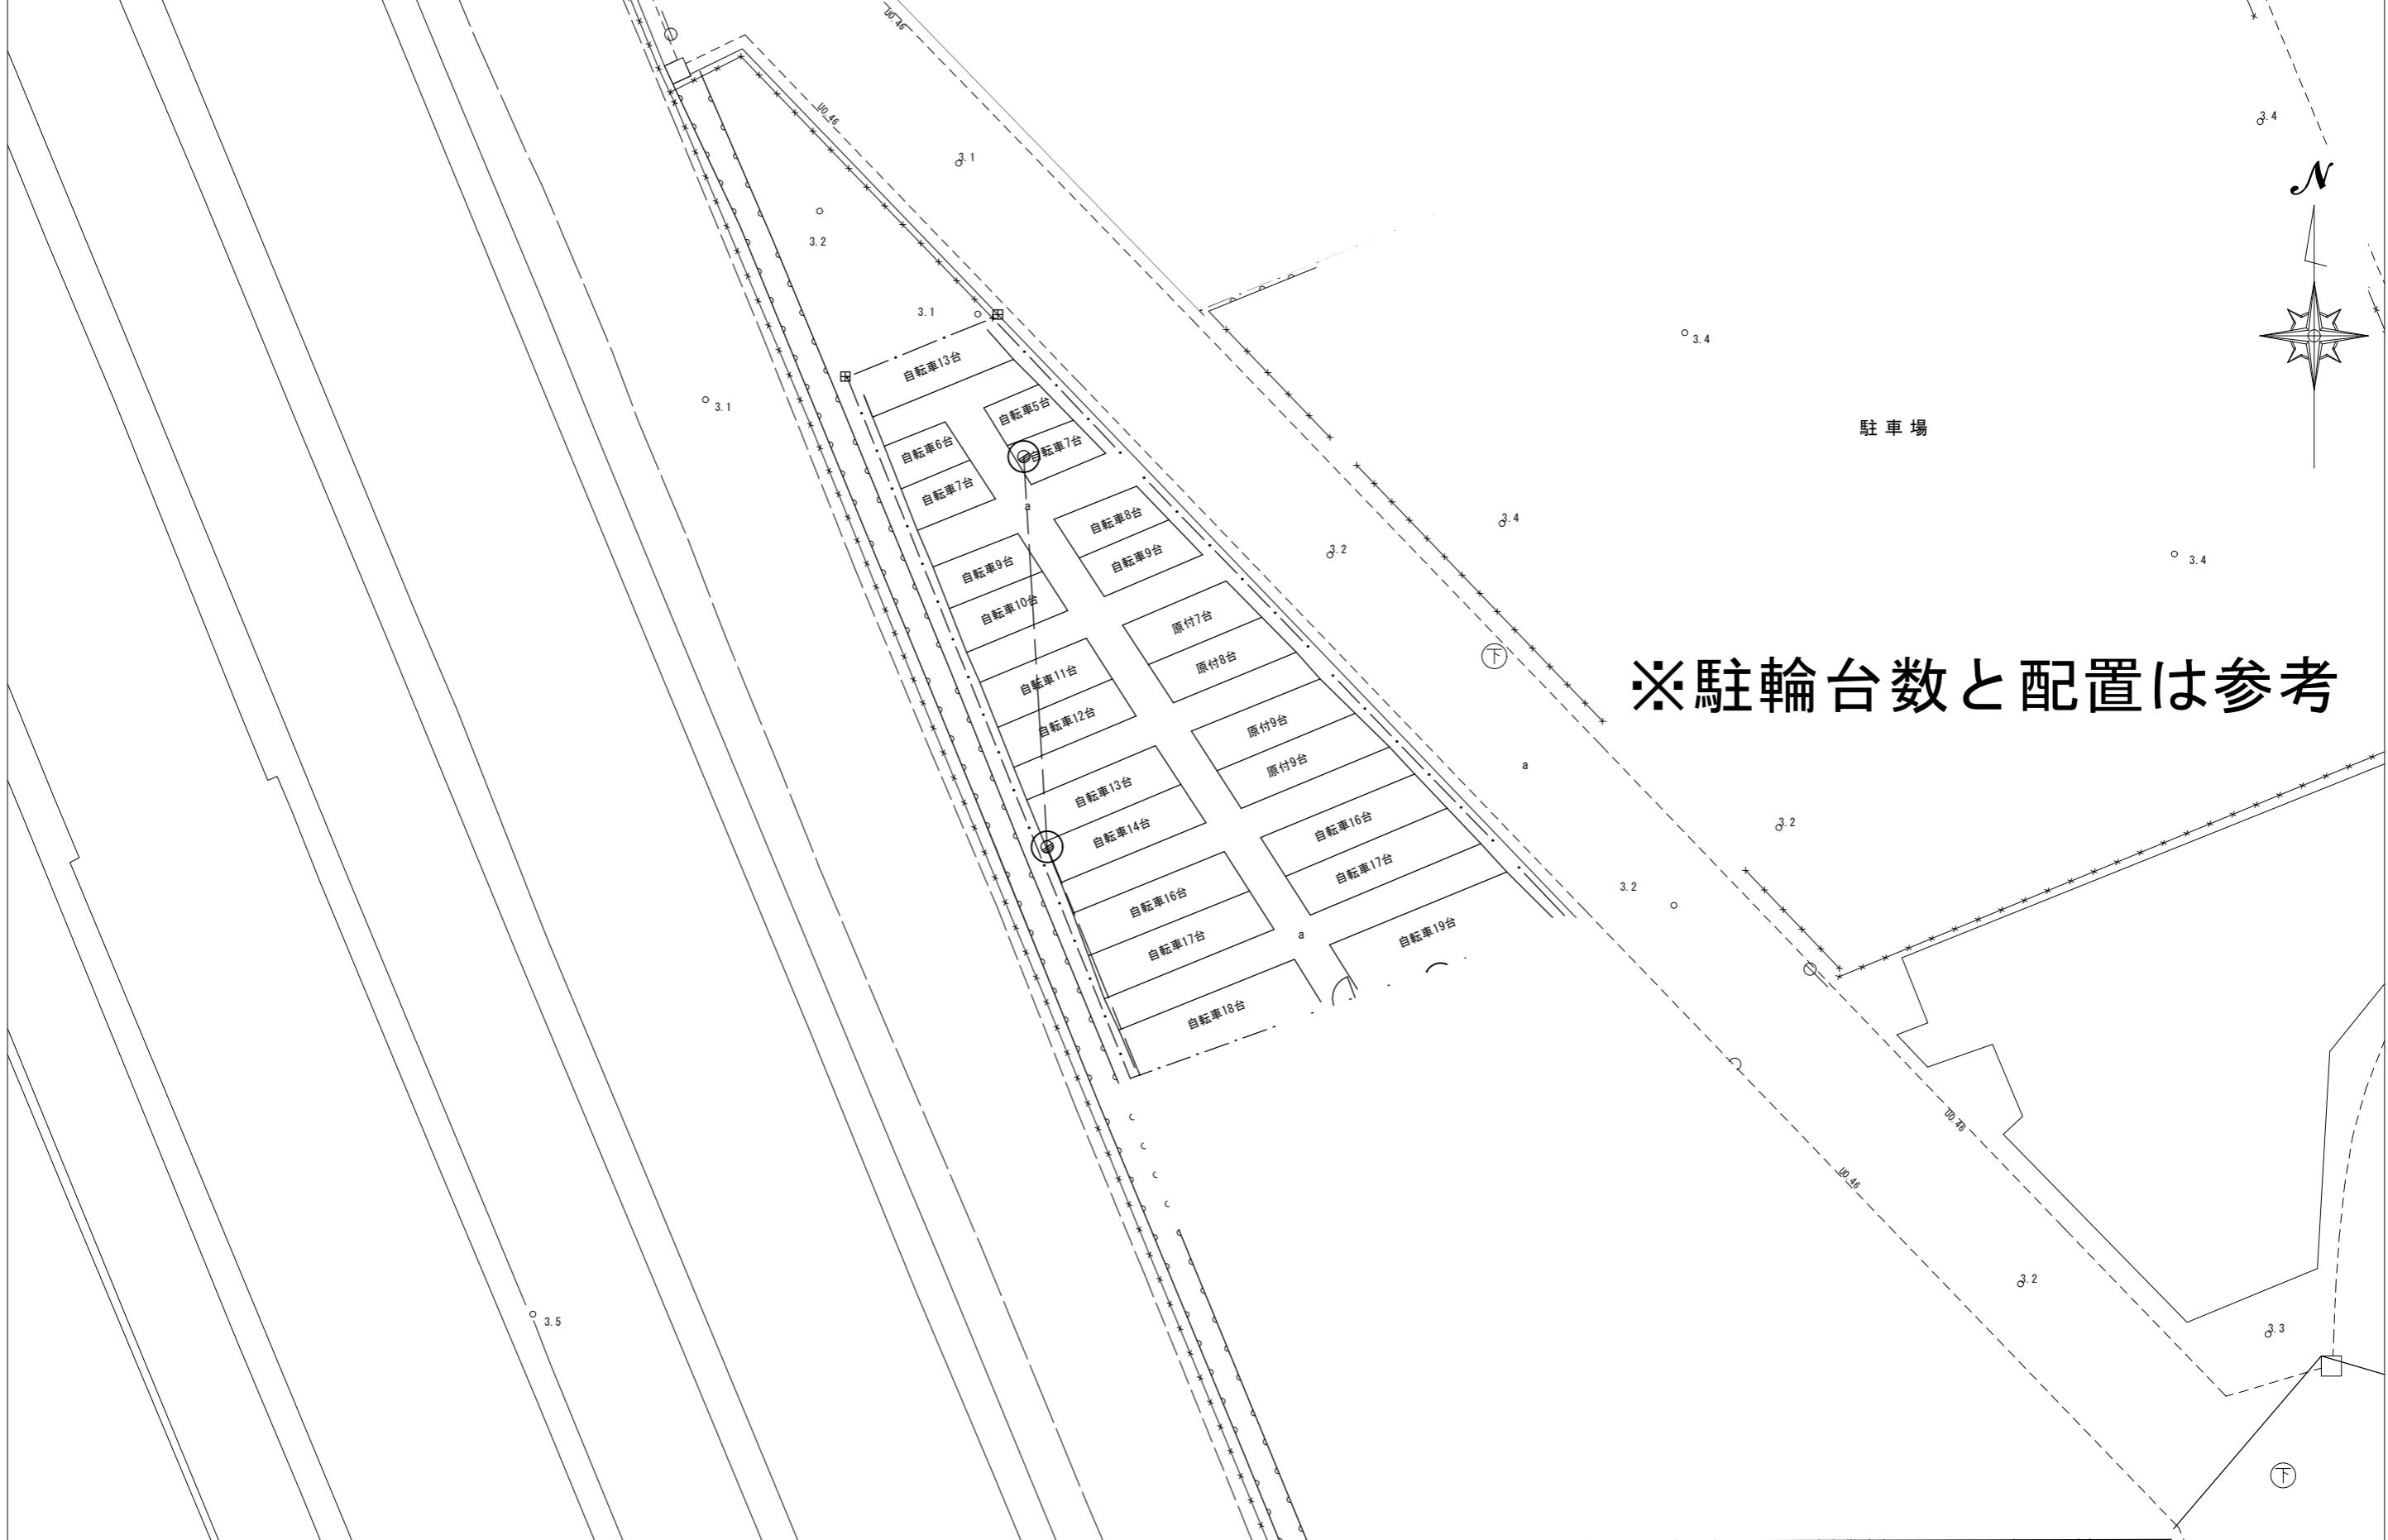

※駐輪台数と配置は参考


# 蘇我駅第7自転車駐車場 A3 : 1/500 駐輪場詳細平面図No67

※駐輪台数と配置は参考

蘇我駅第8自転車駐車場 A3 : 1/250 駐輪場詳細平面図No68


蘇我駅第8自転車駐車場 A3 : 1/250

# 駐輪場詳細平面図No68

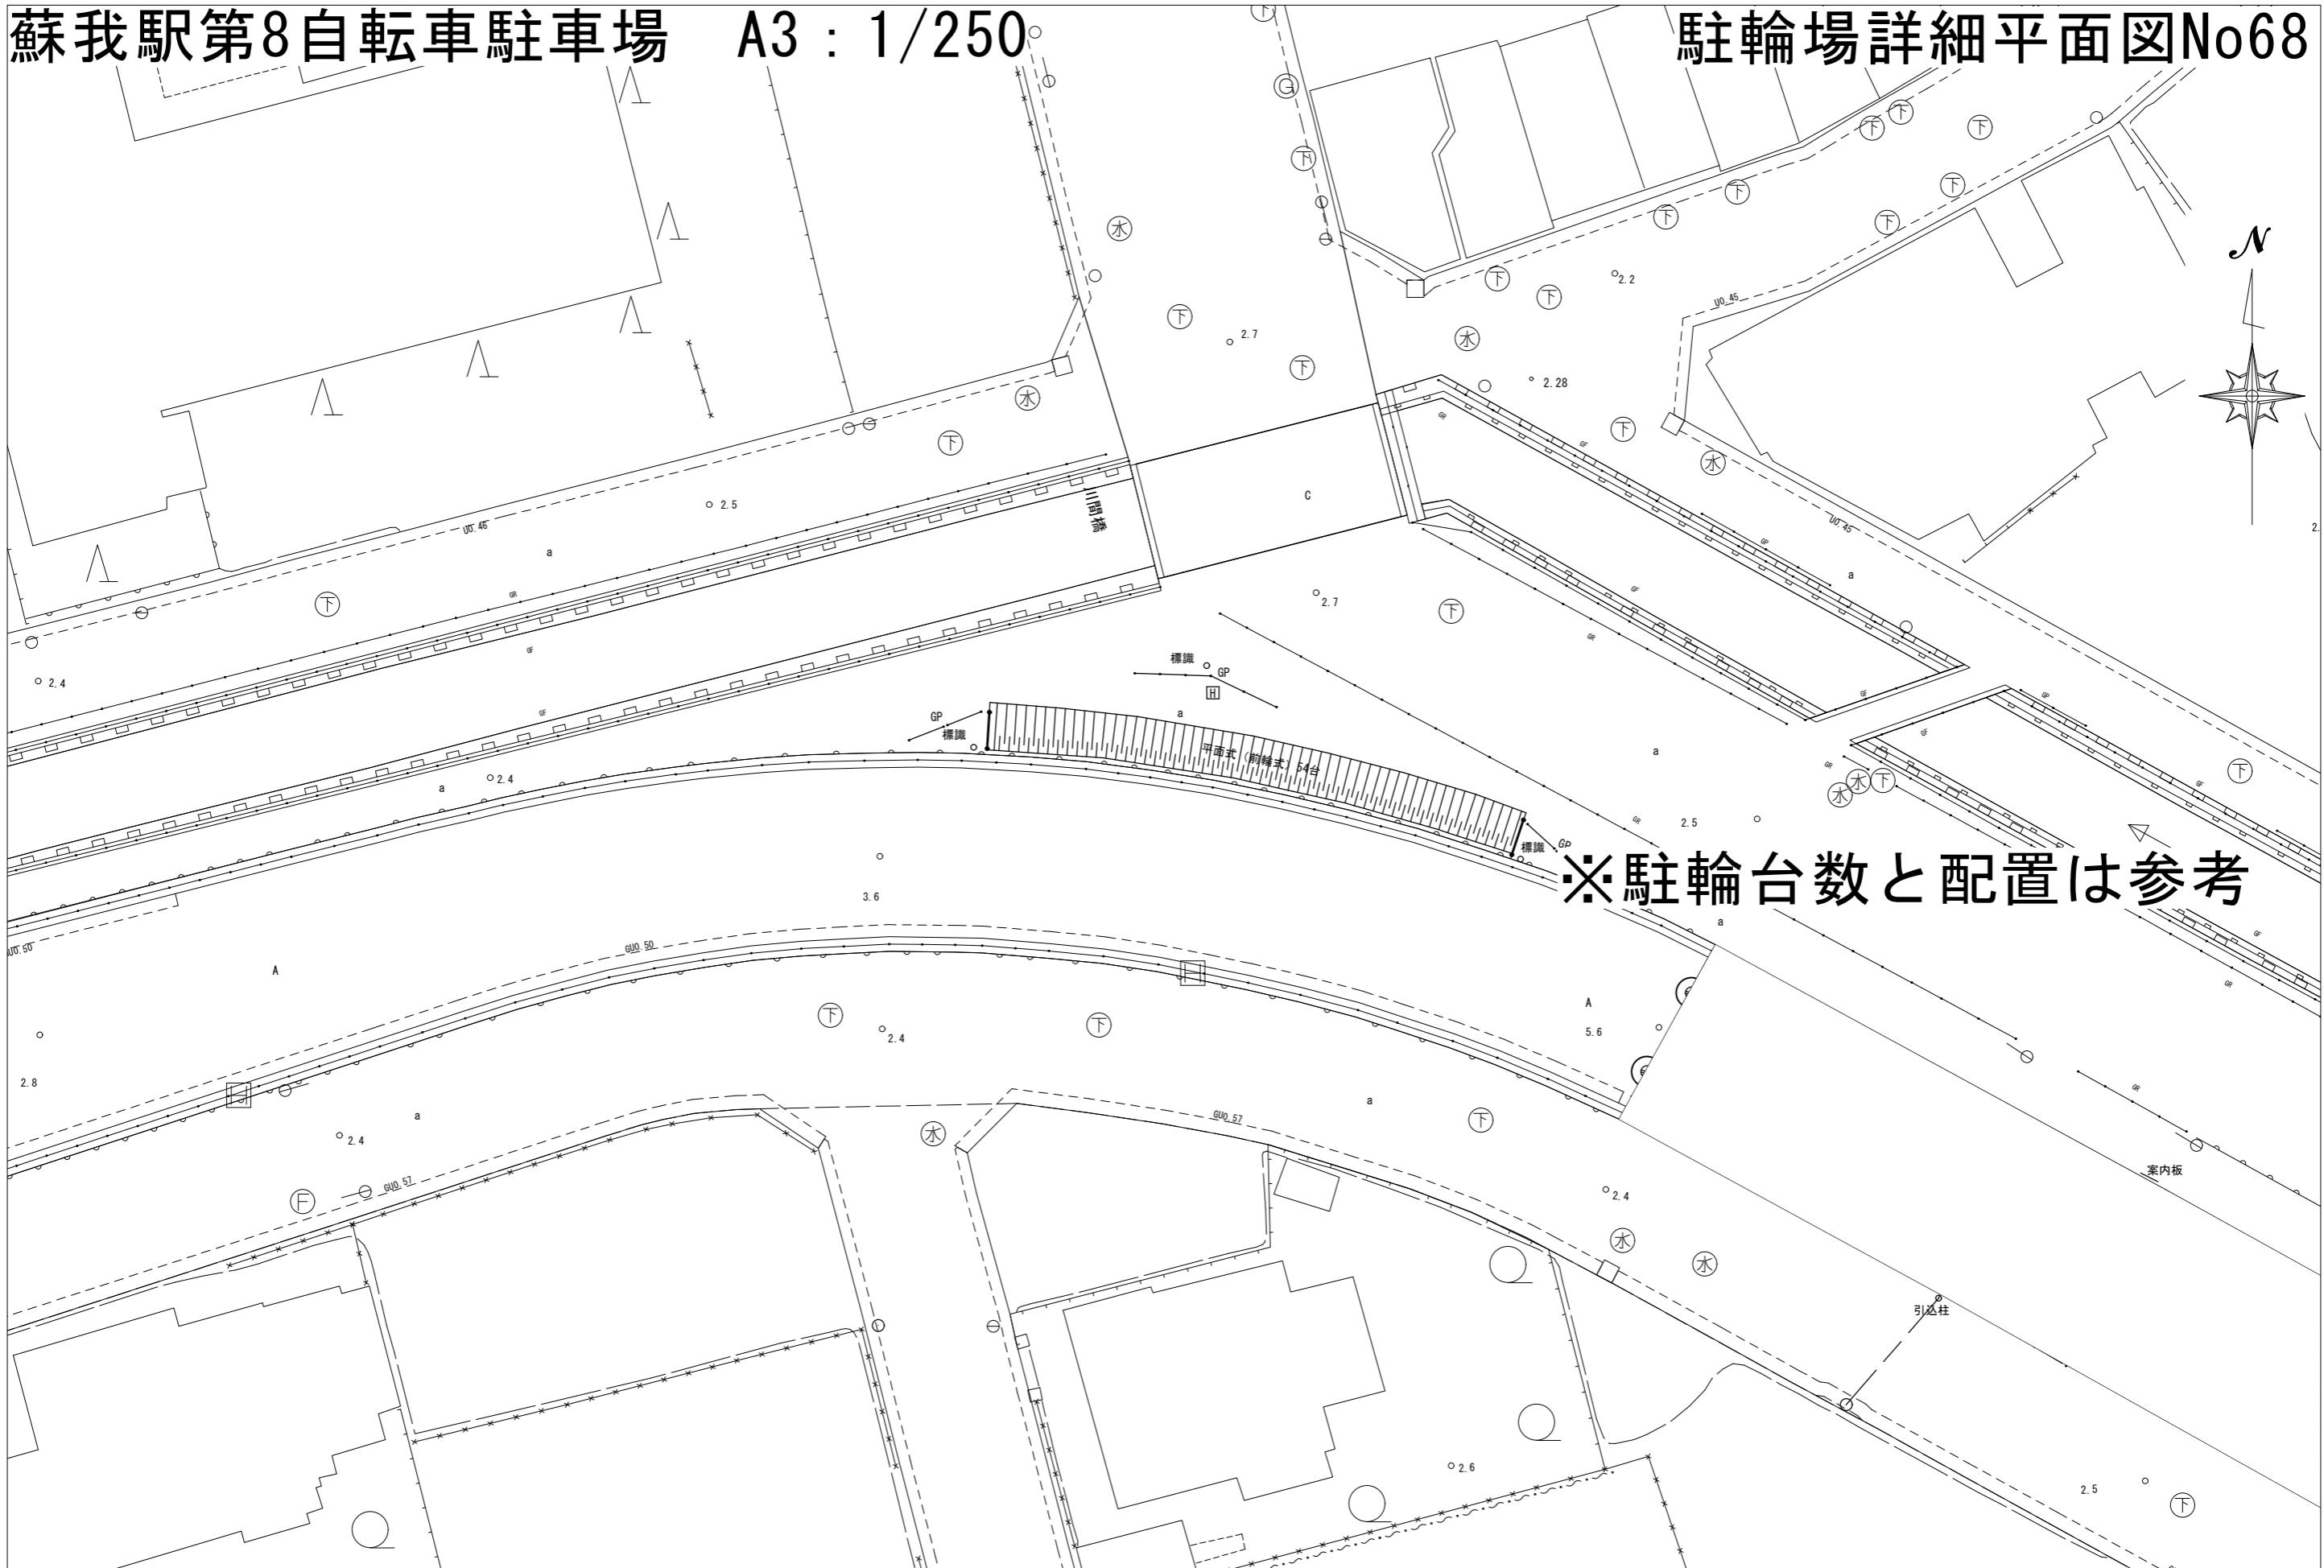


# 蘇我駅第9自転車駐車場 A3 : 1/250

# 駐輪場詳細平面図No69

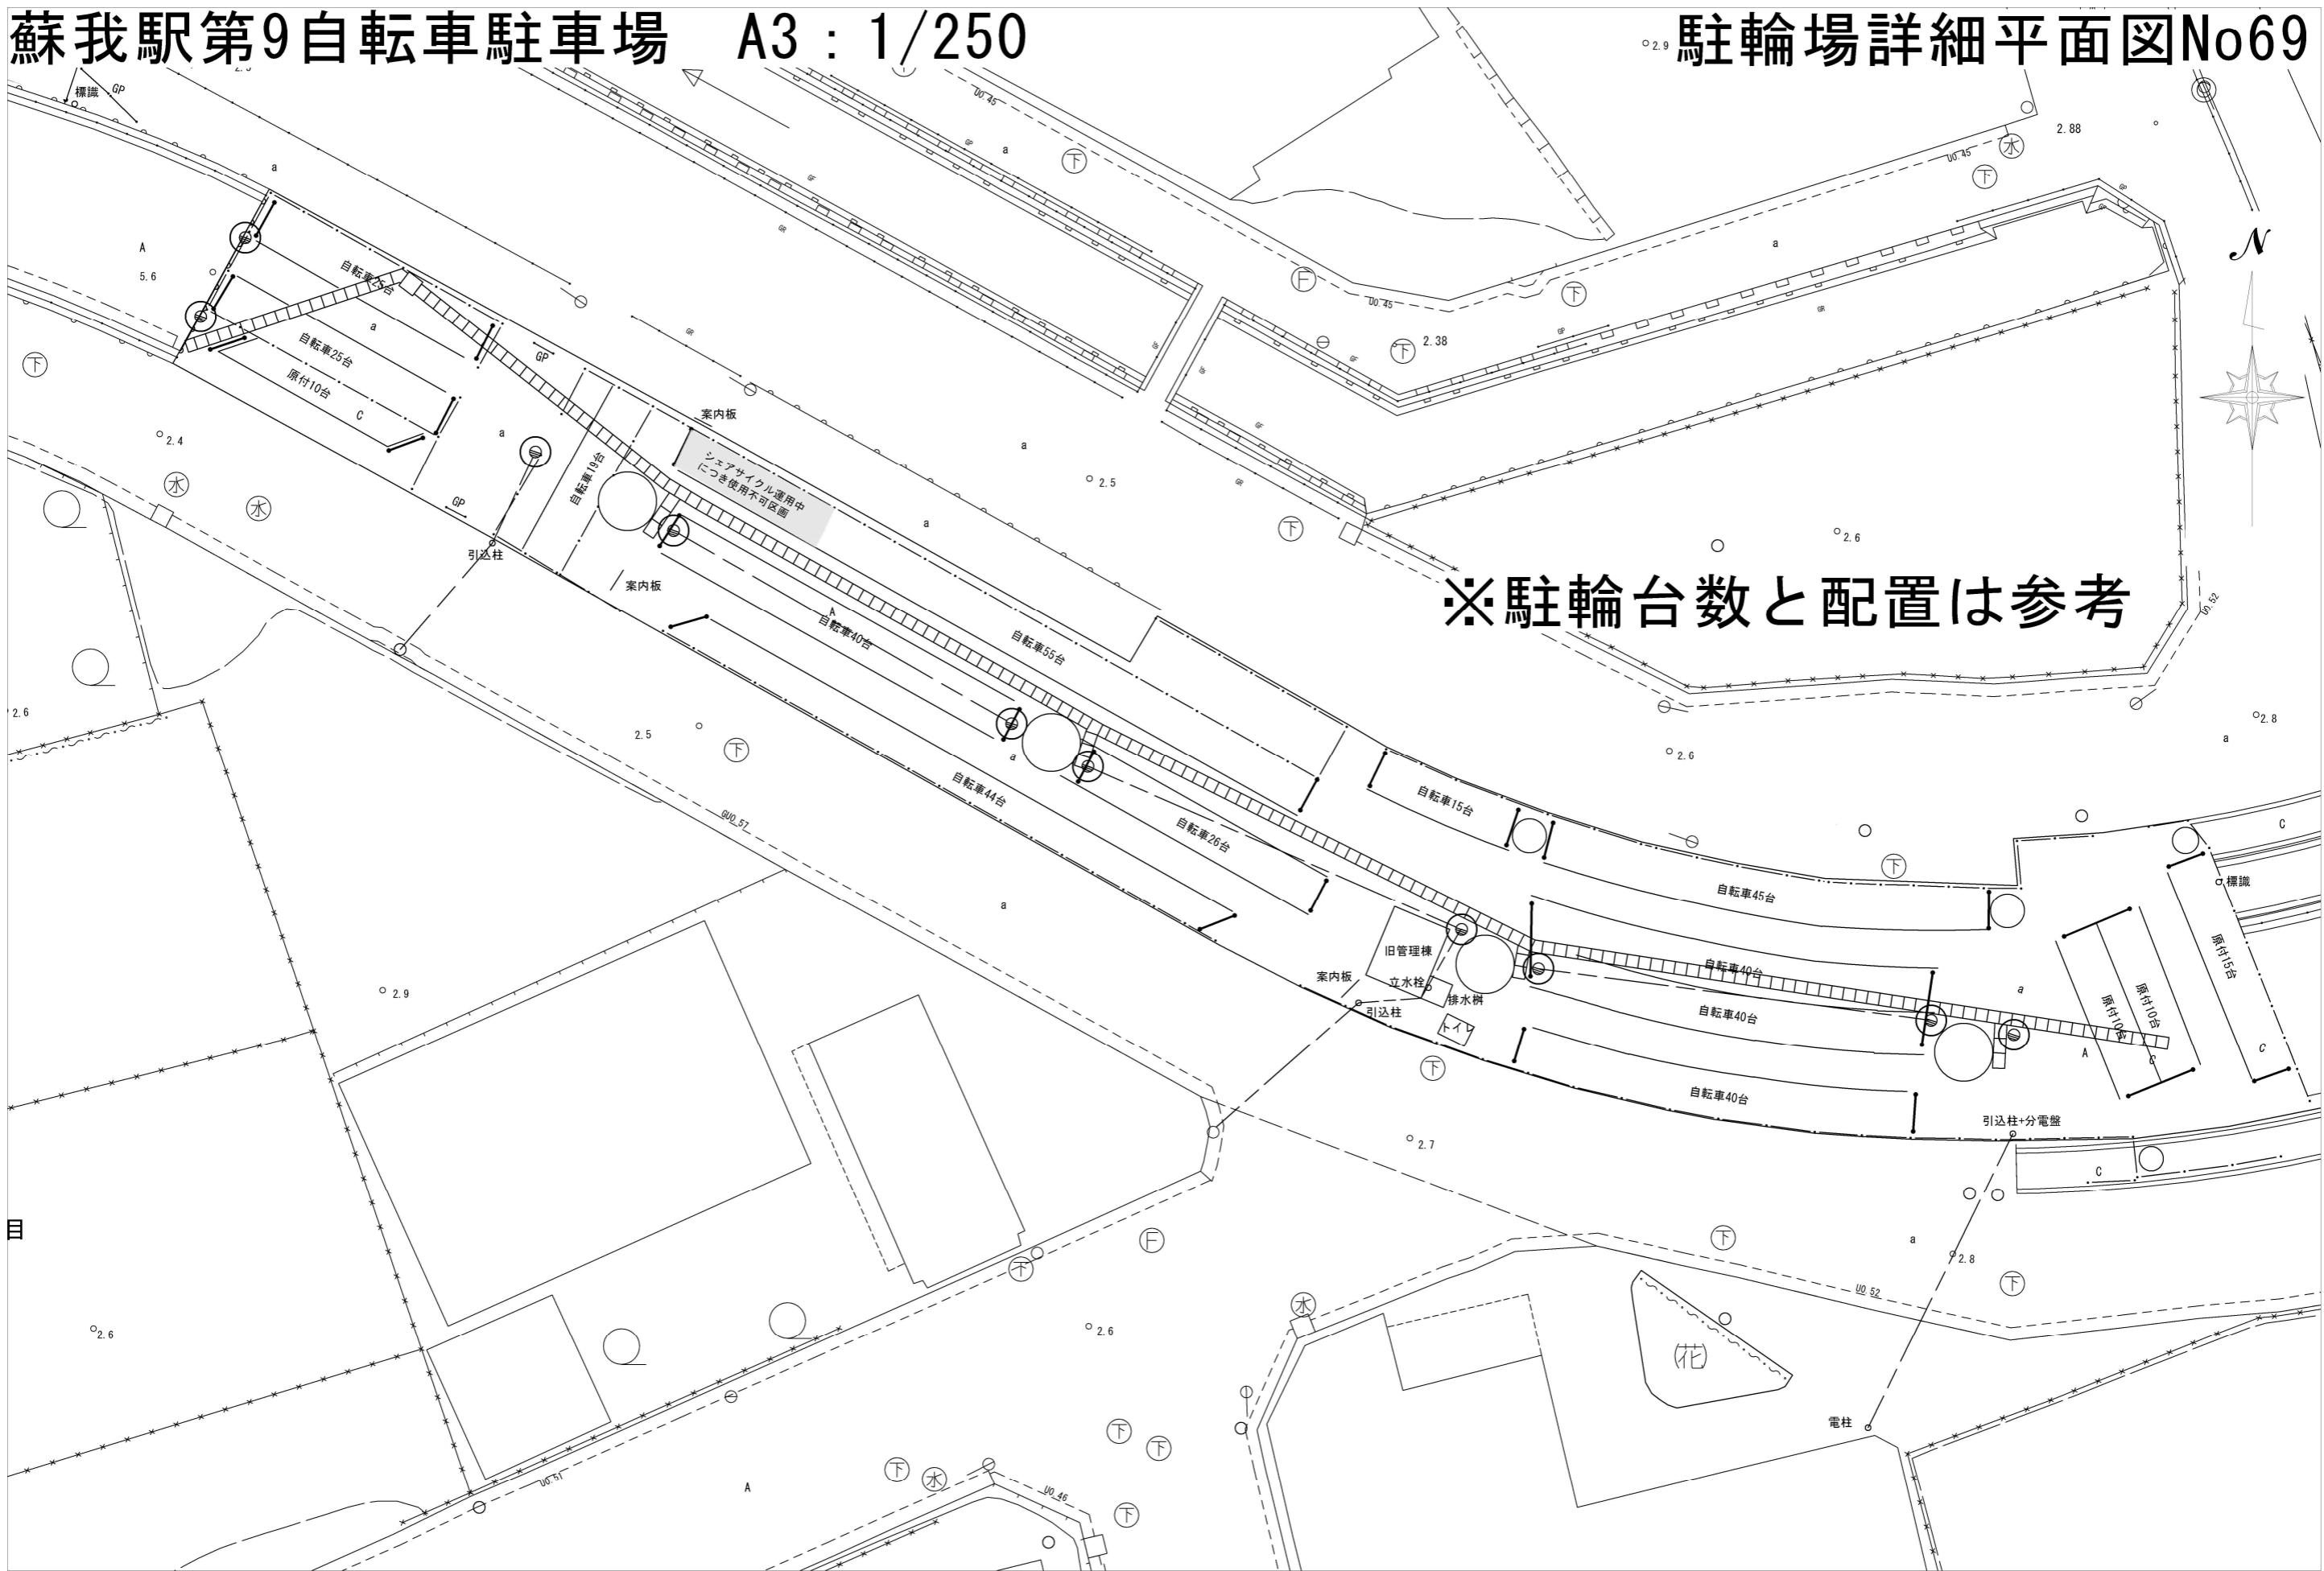


# 蘇我駅第10自転車駐車場 A3 : 1/250

# 駐輪場詳細平面図No70

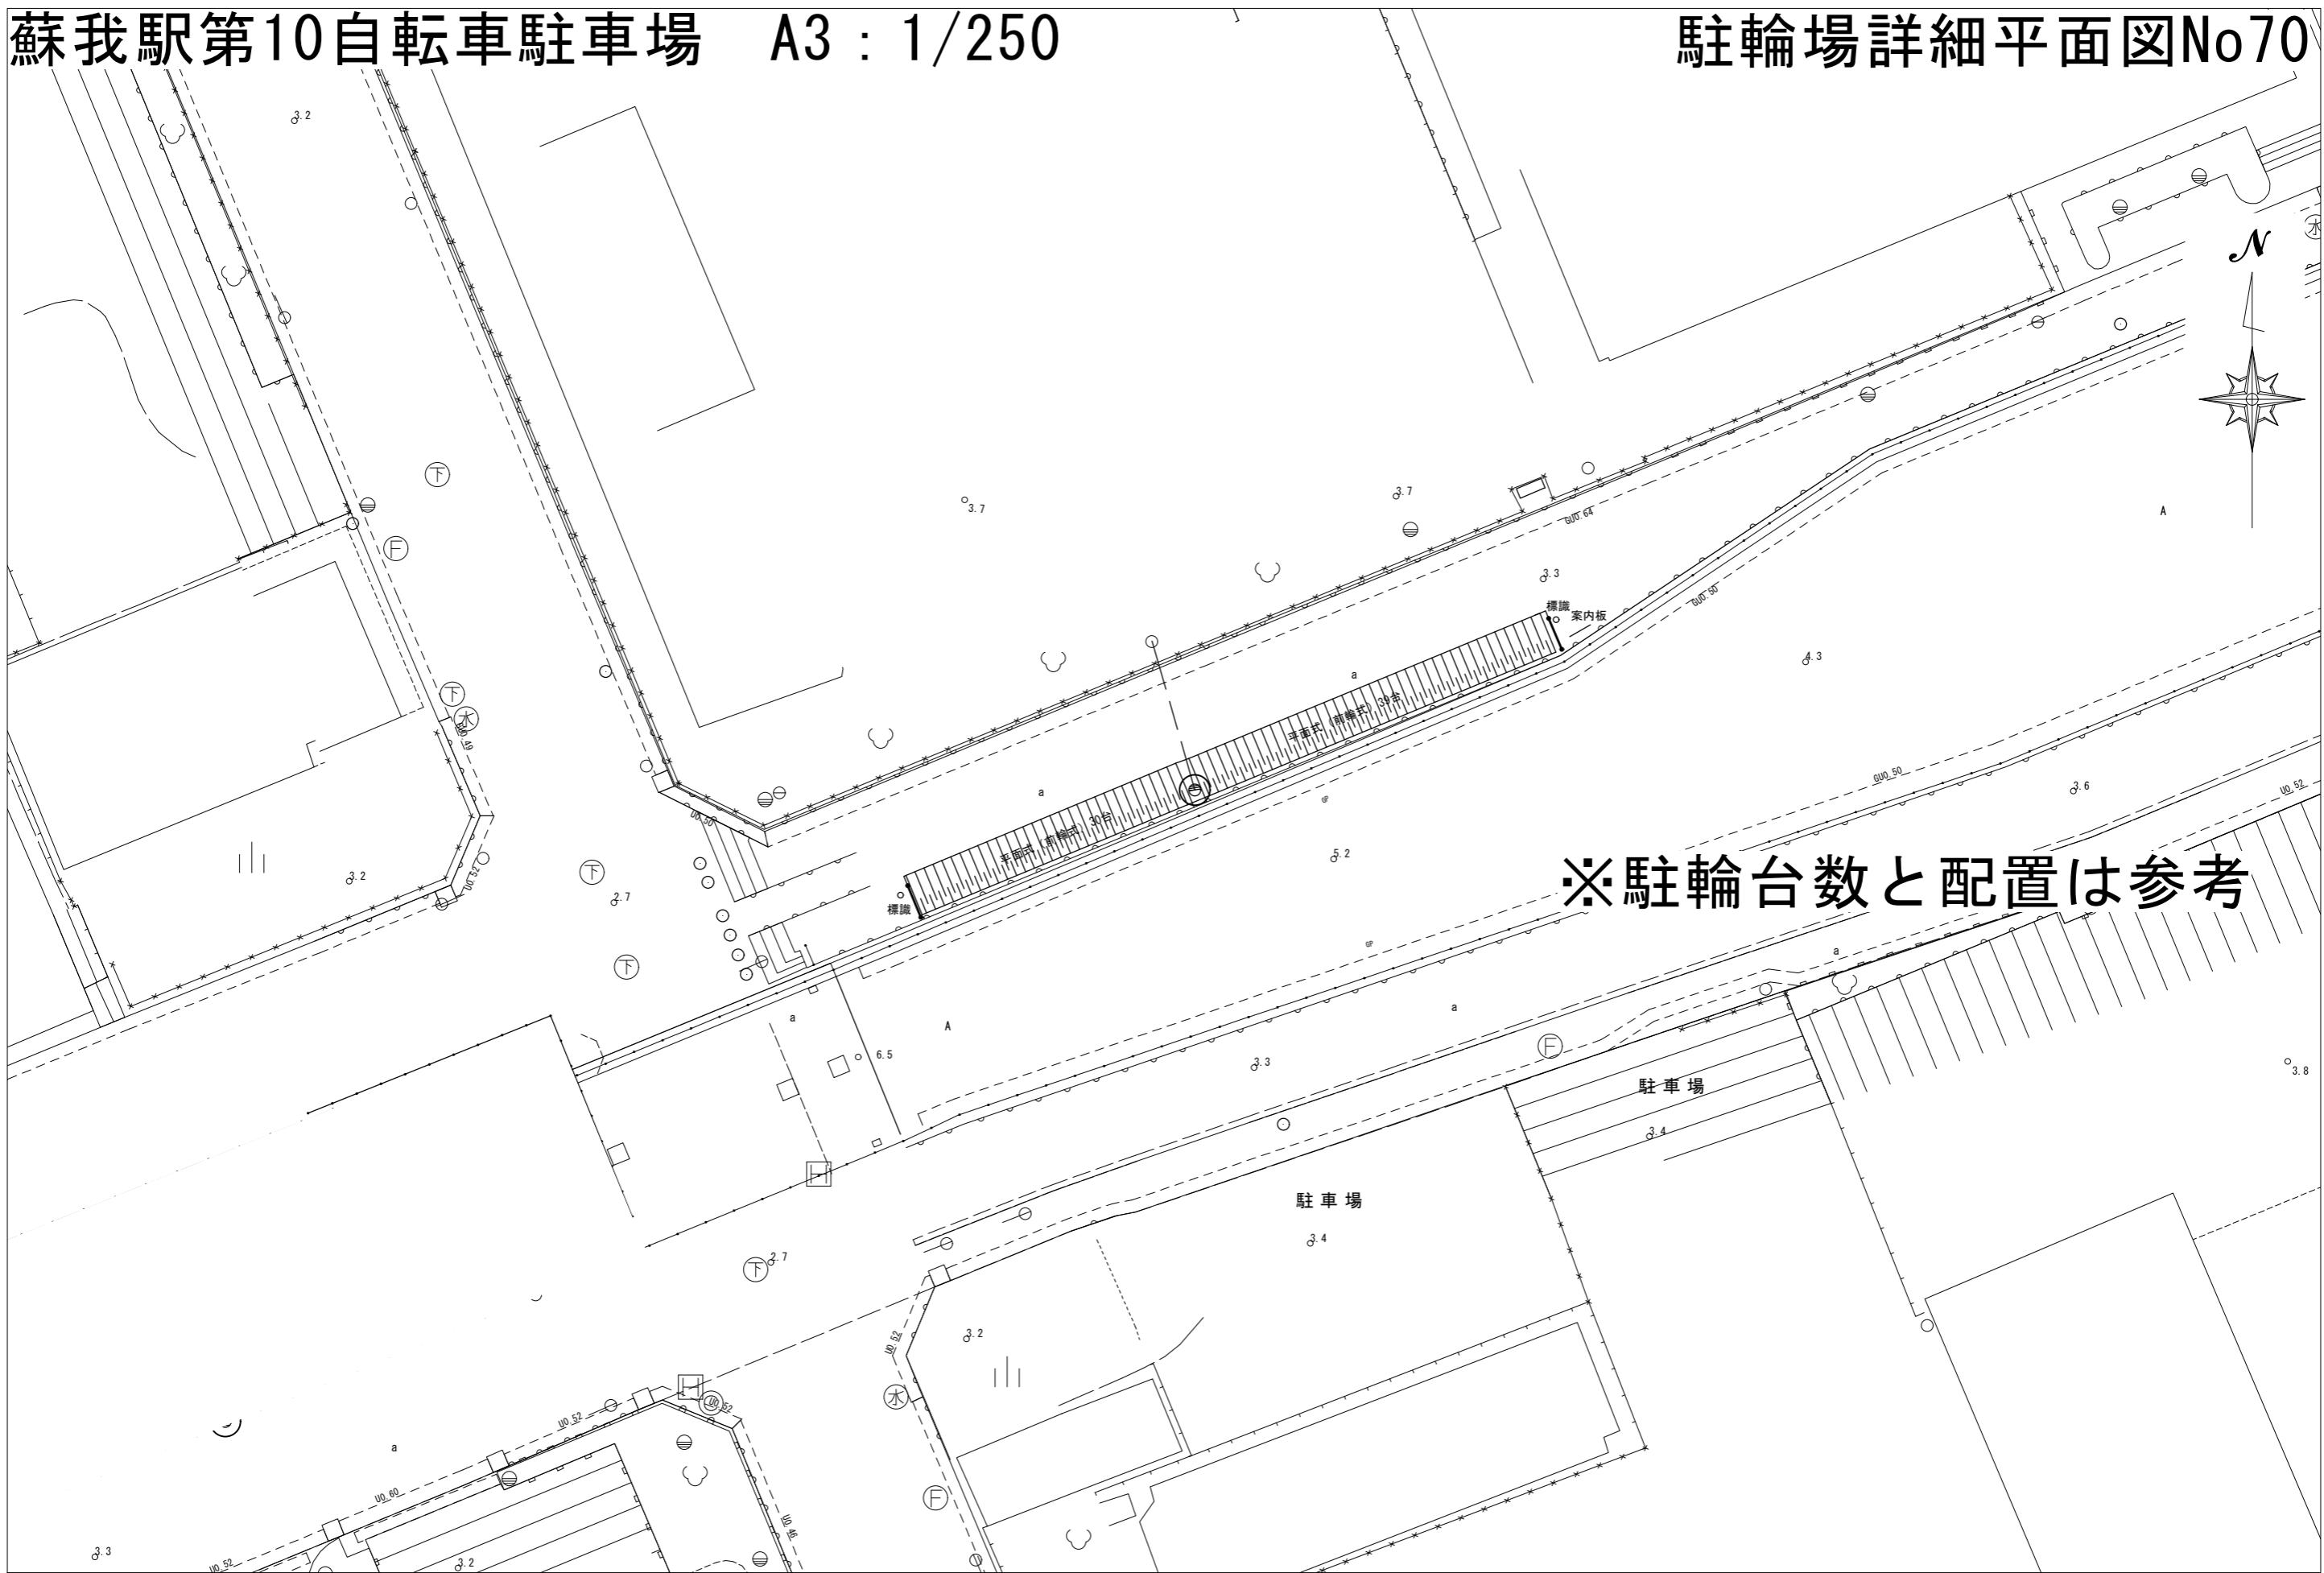


# 蘇我駅第11自転車駐車場 A3 : 1/250 駐輪場詳細平面図No71

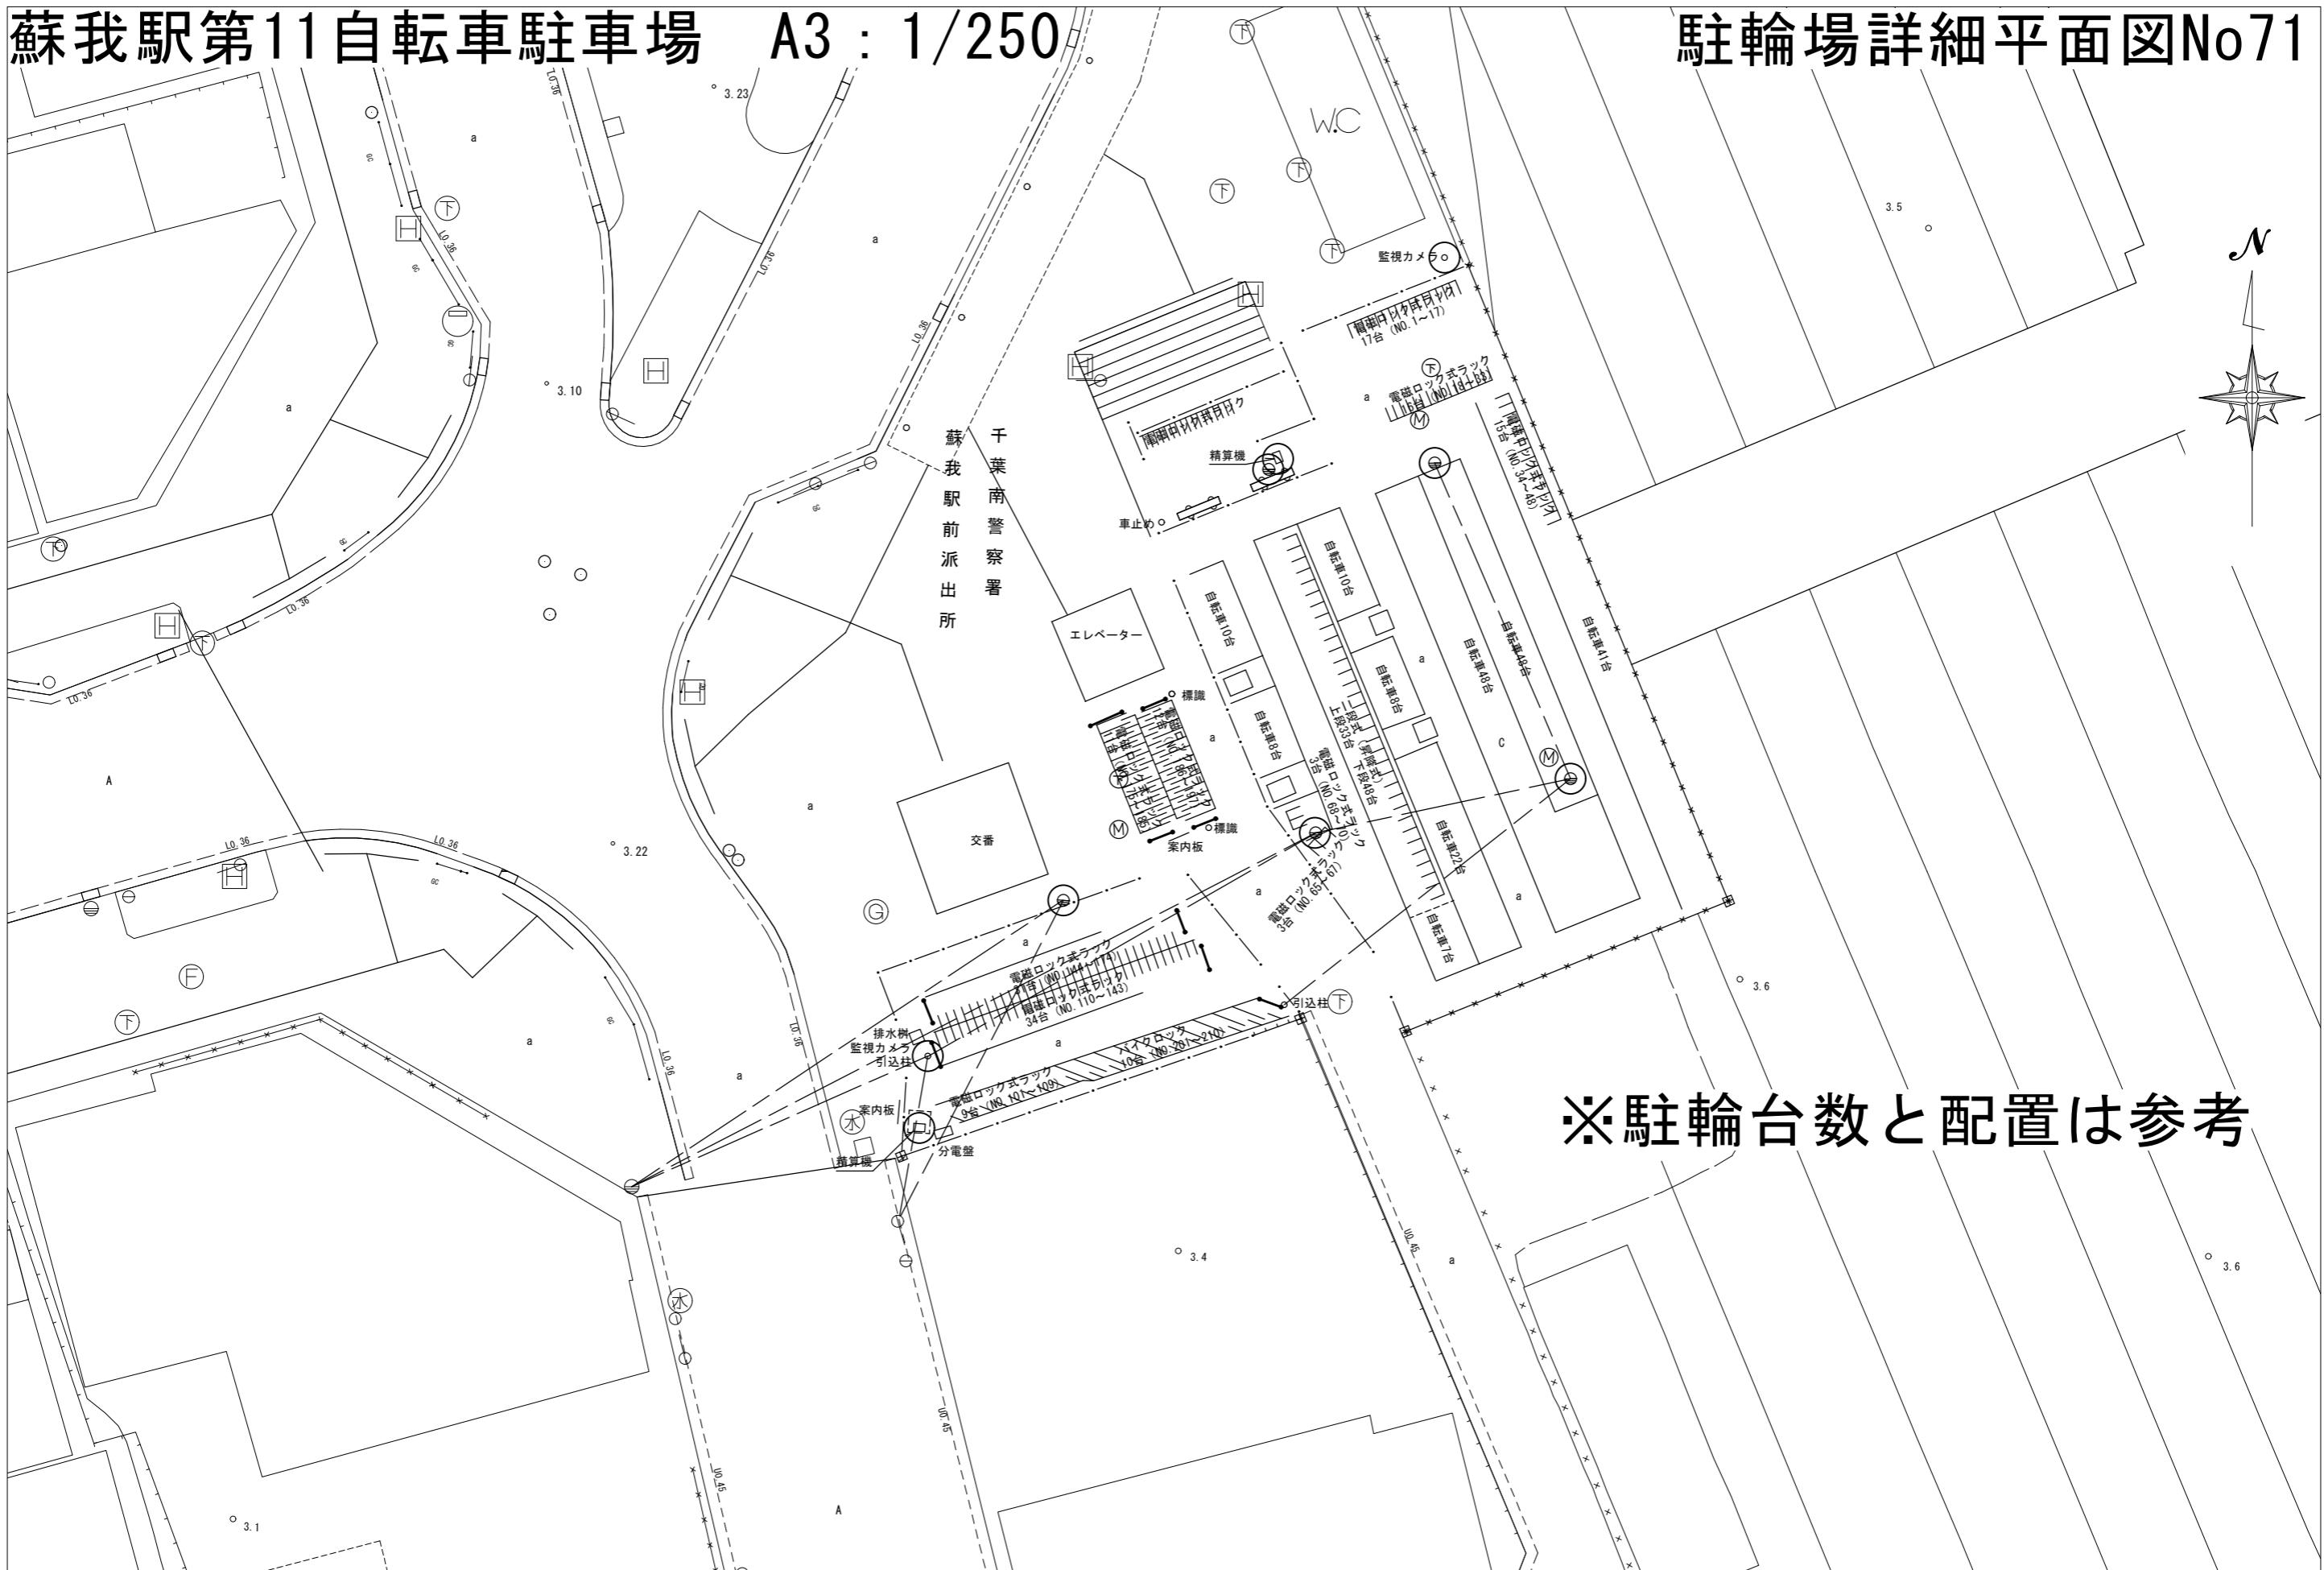

\*駐輪台数と配置は参考

鎌取駅第1自転車駐車場 A3 : 1/250


駐輪場詳細平面図No72

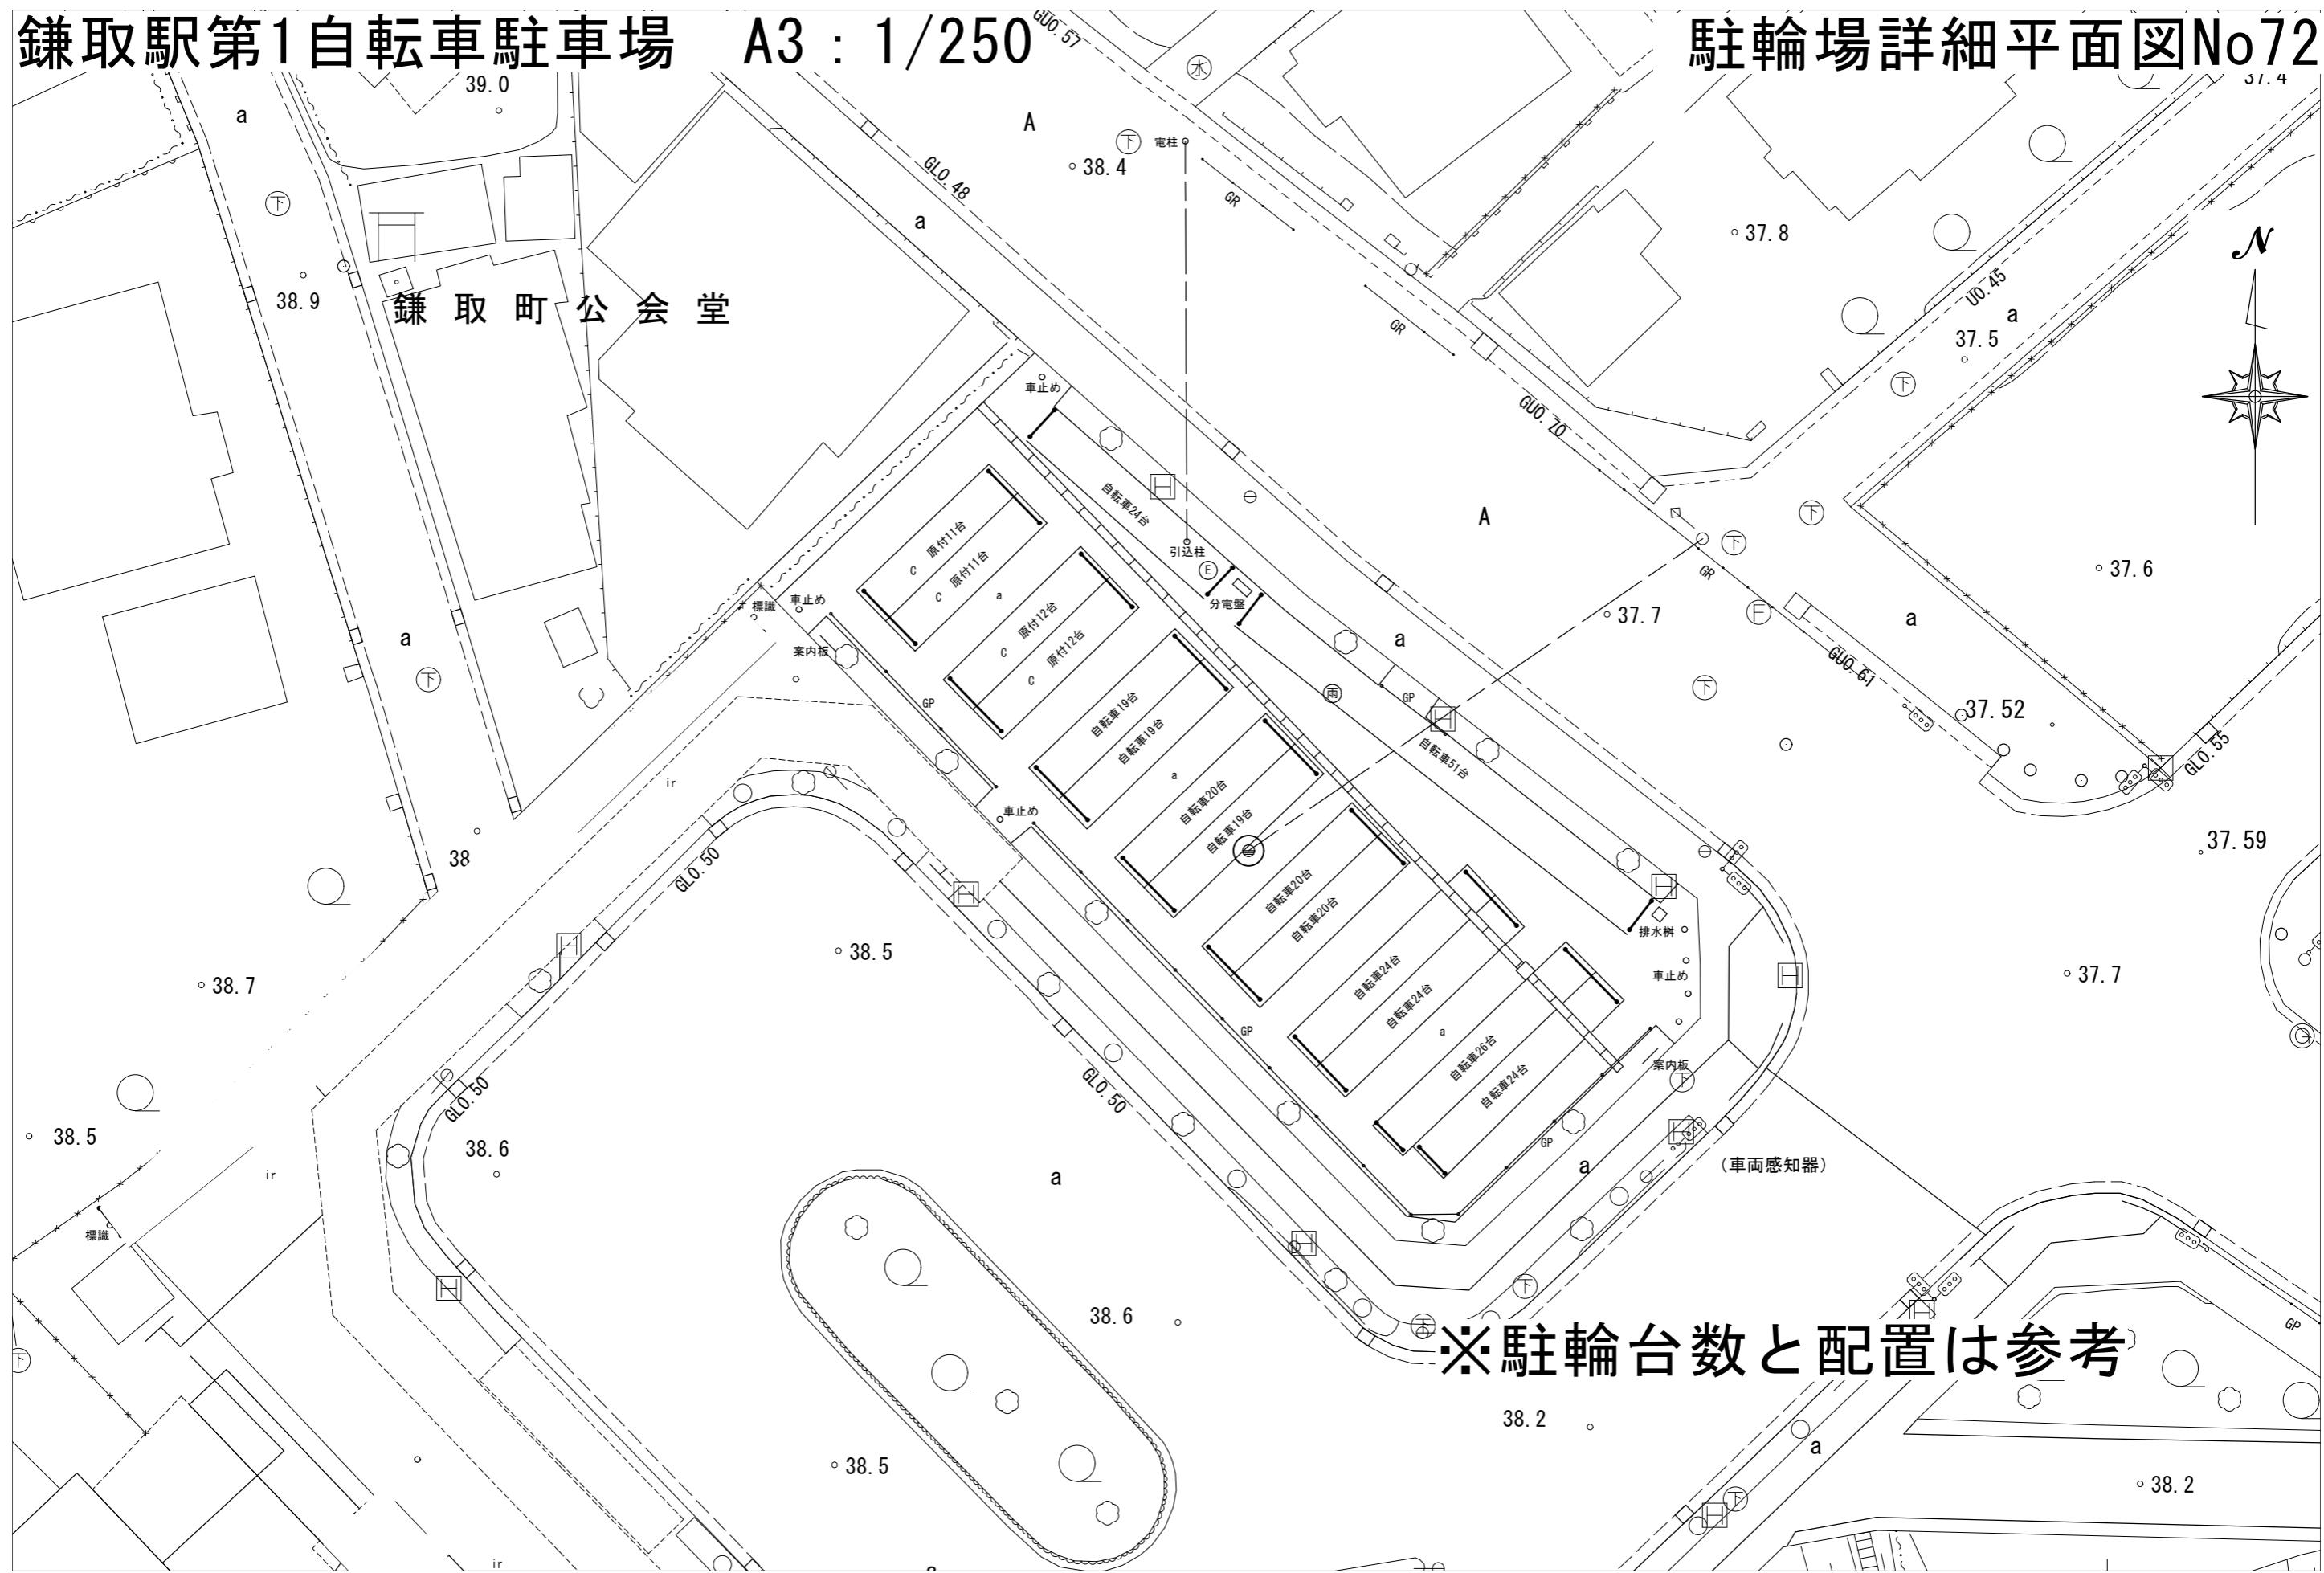

※駐輪台数と配置は参考


# 鎌取駅第2自転車駐車場 A3 : 1/500

# 駐輪場詳細平面図No73

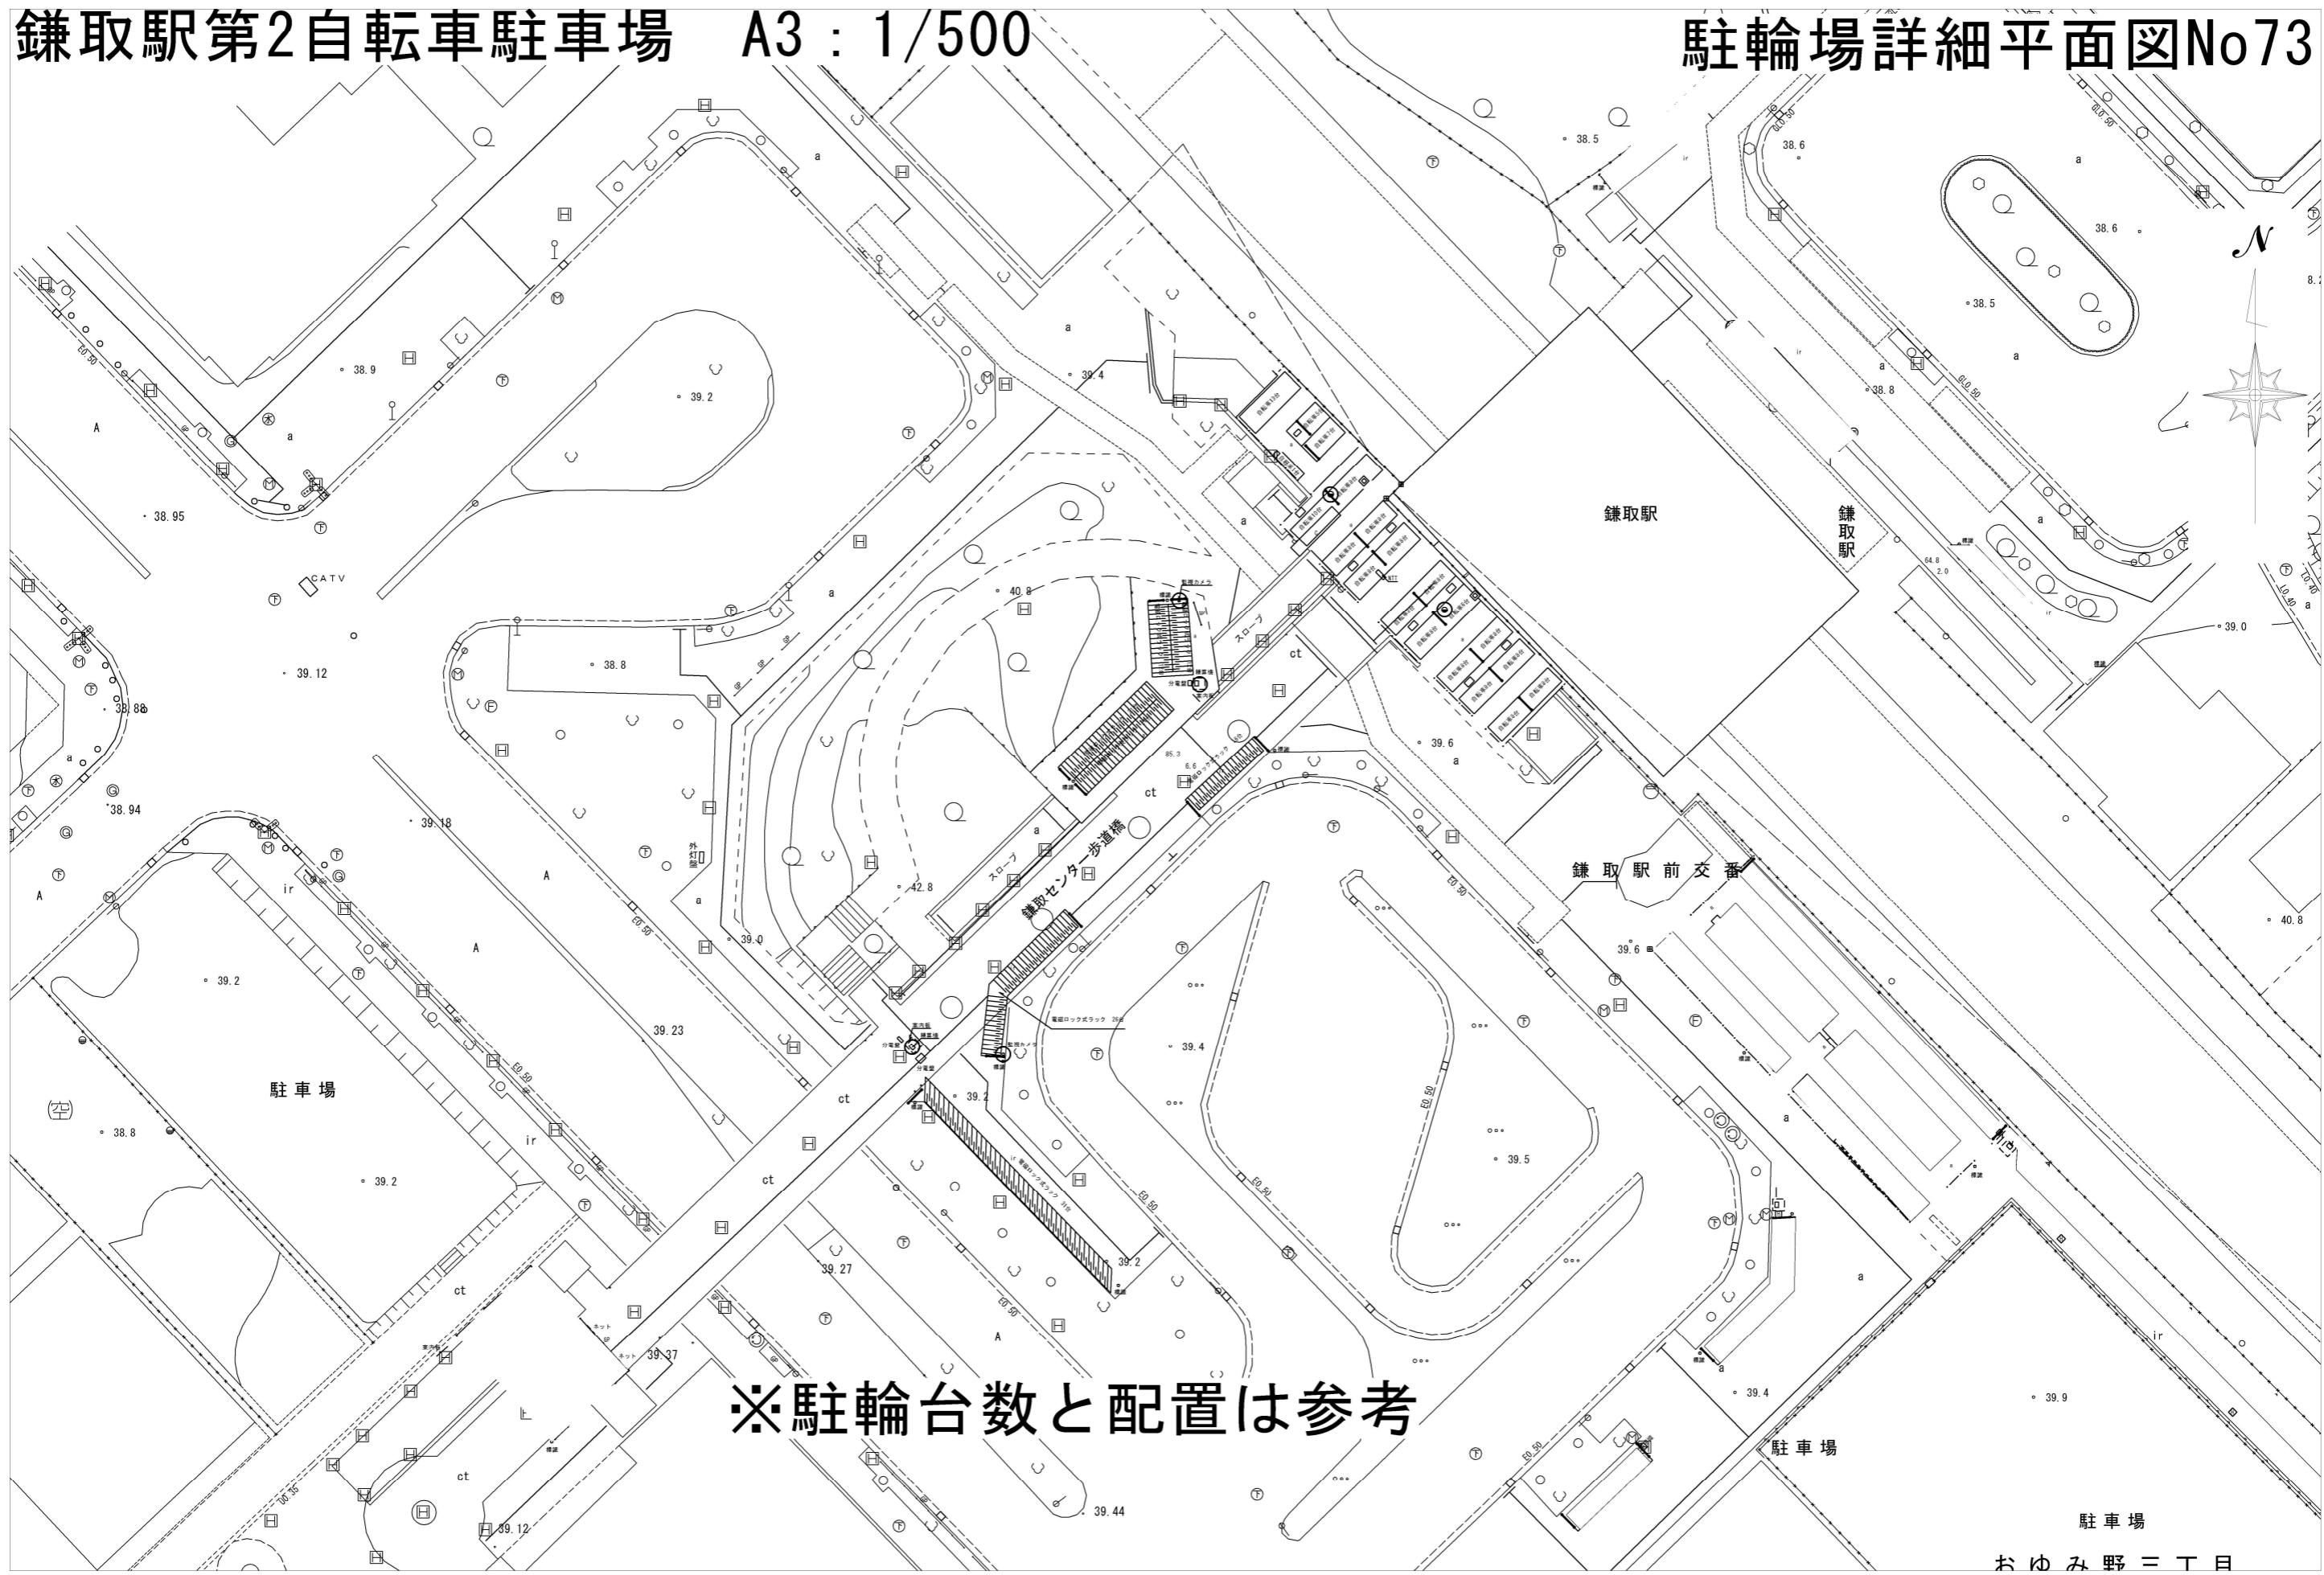

鎌取駅第3自転車駐車場 A3 : 1/250


## 駐輪場詳細平面図No74

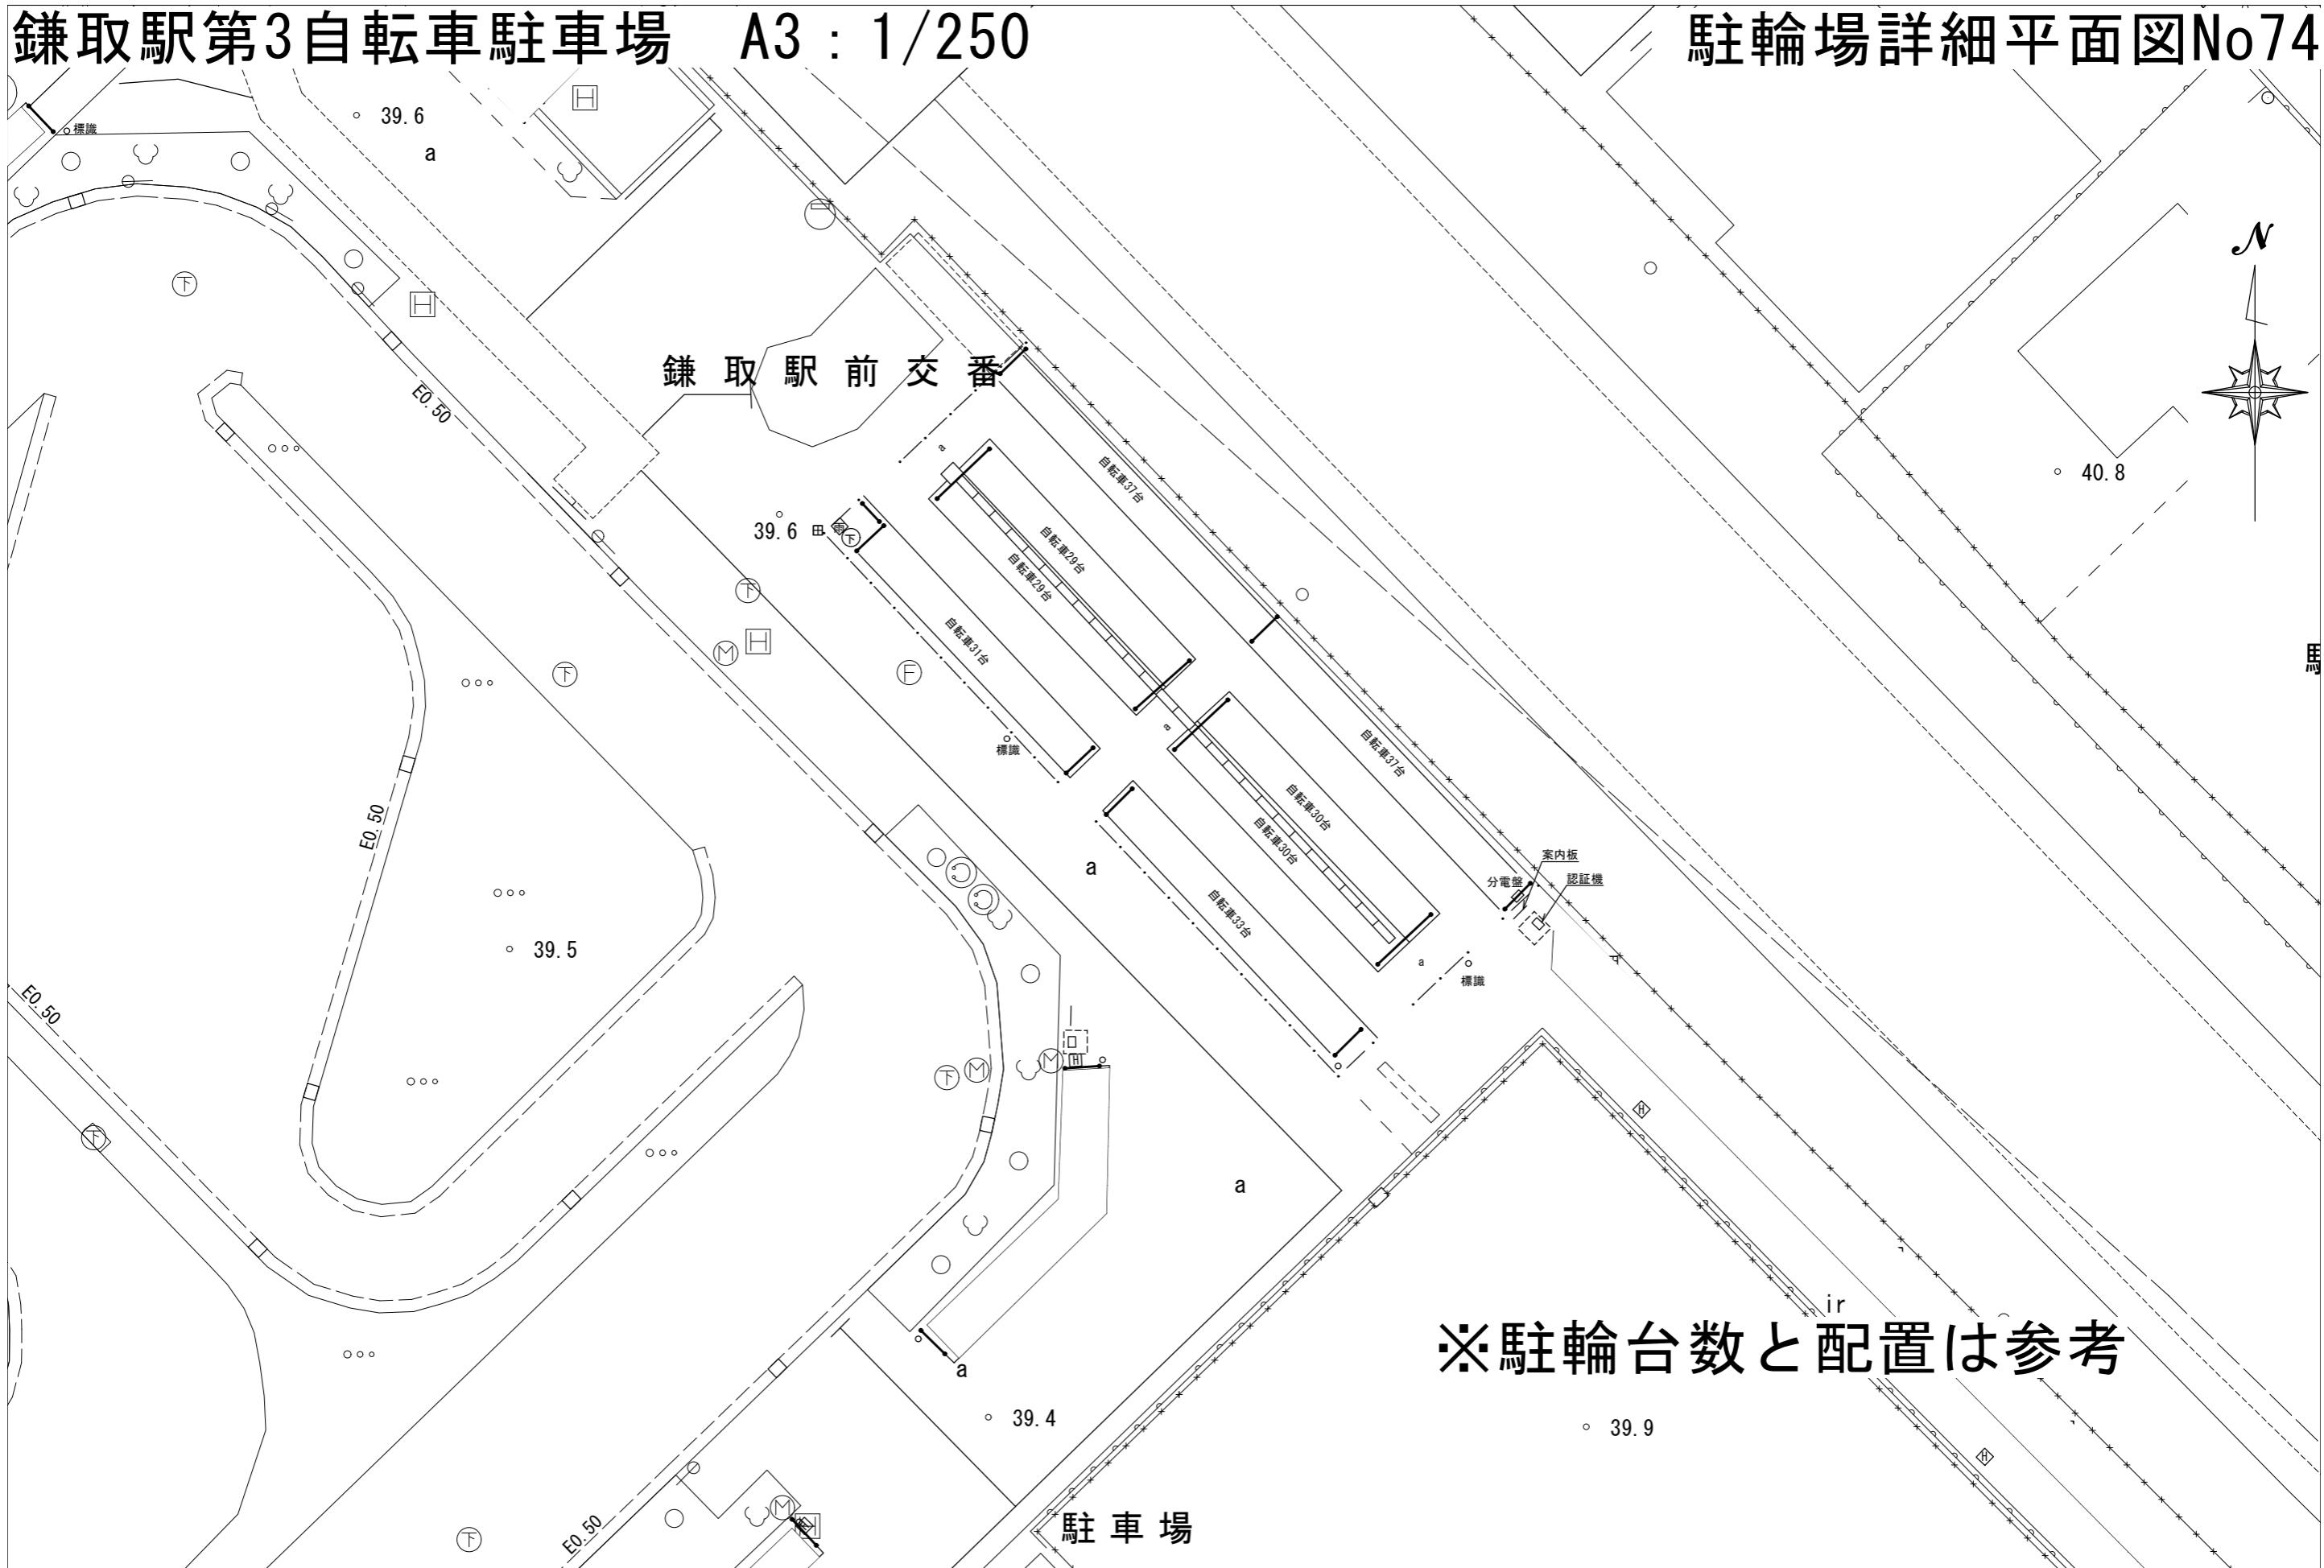

※駐輪台数と配置は参考

# 鎌取駅第4自転車駐車場 A3:1/250

# 駐輪場詳細平面図No75

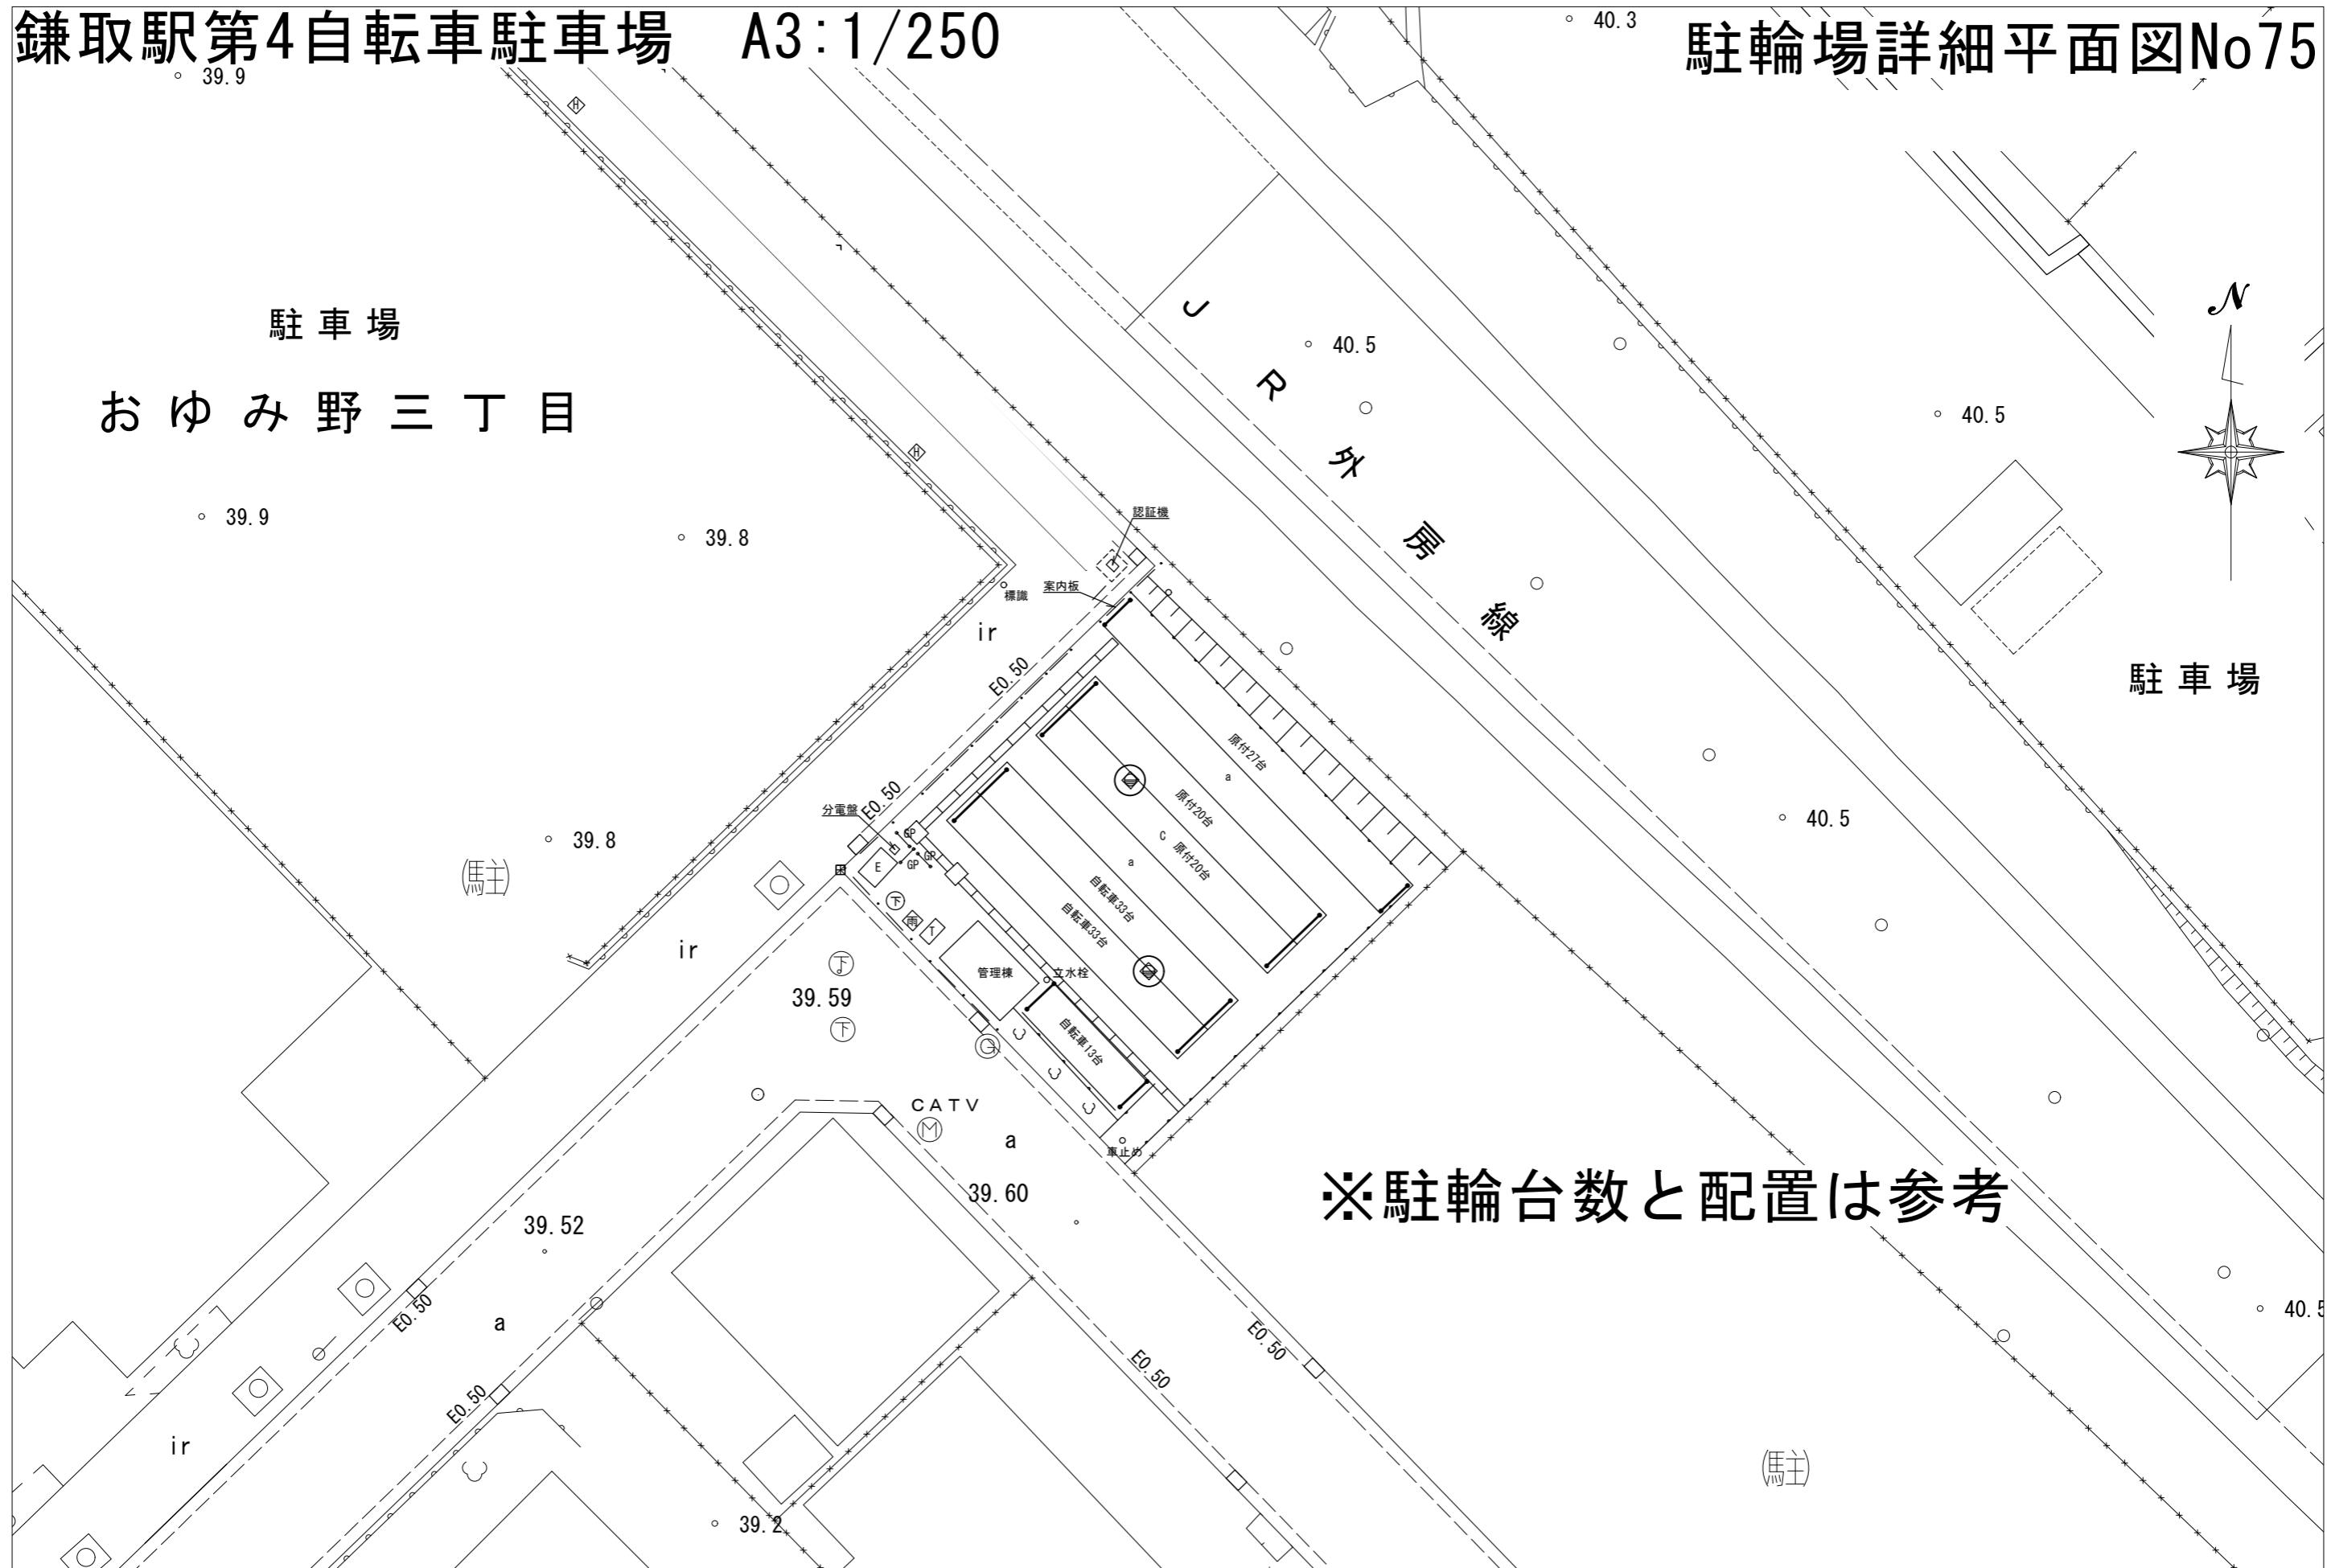

# 鎌取駅第5自転車駐車場

A3 : 1/250

# 駐輪場詳細平面図No76




鎌取駅第7自転車駐車場 A3 : 1/250

## 駐輪場詳細平面図No77



鎌取駅第8自転車駐車場 A3 : 1/500

# 駐輪場詳細平面図No78

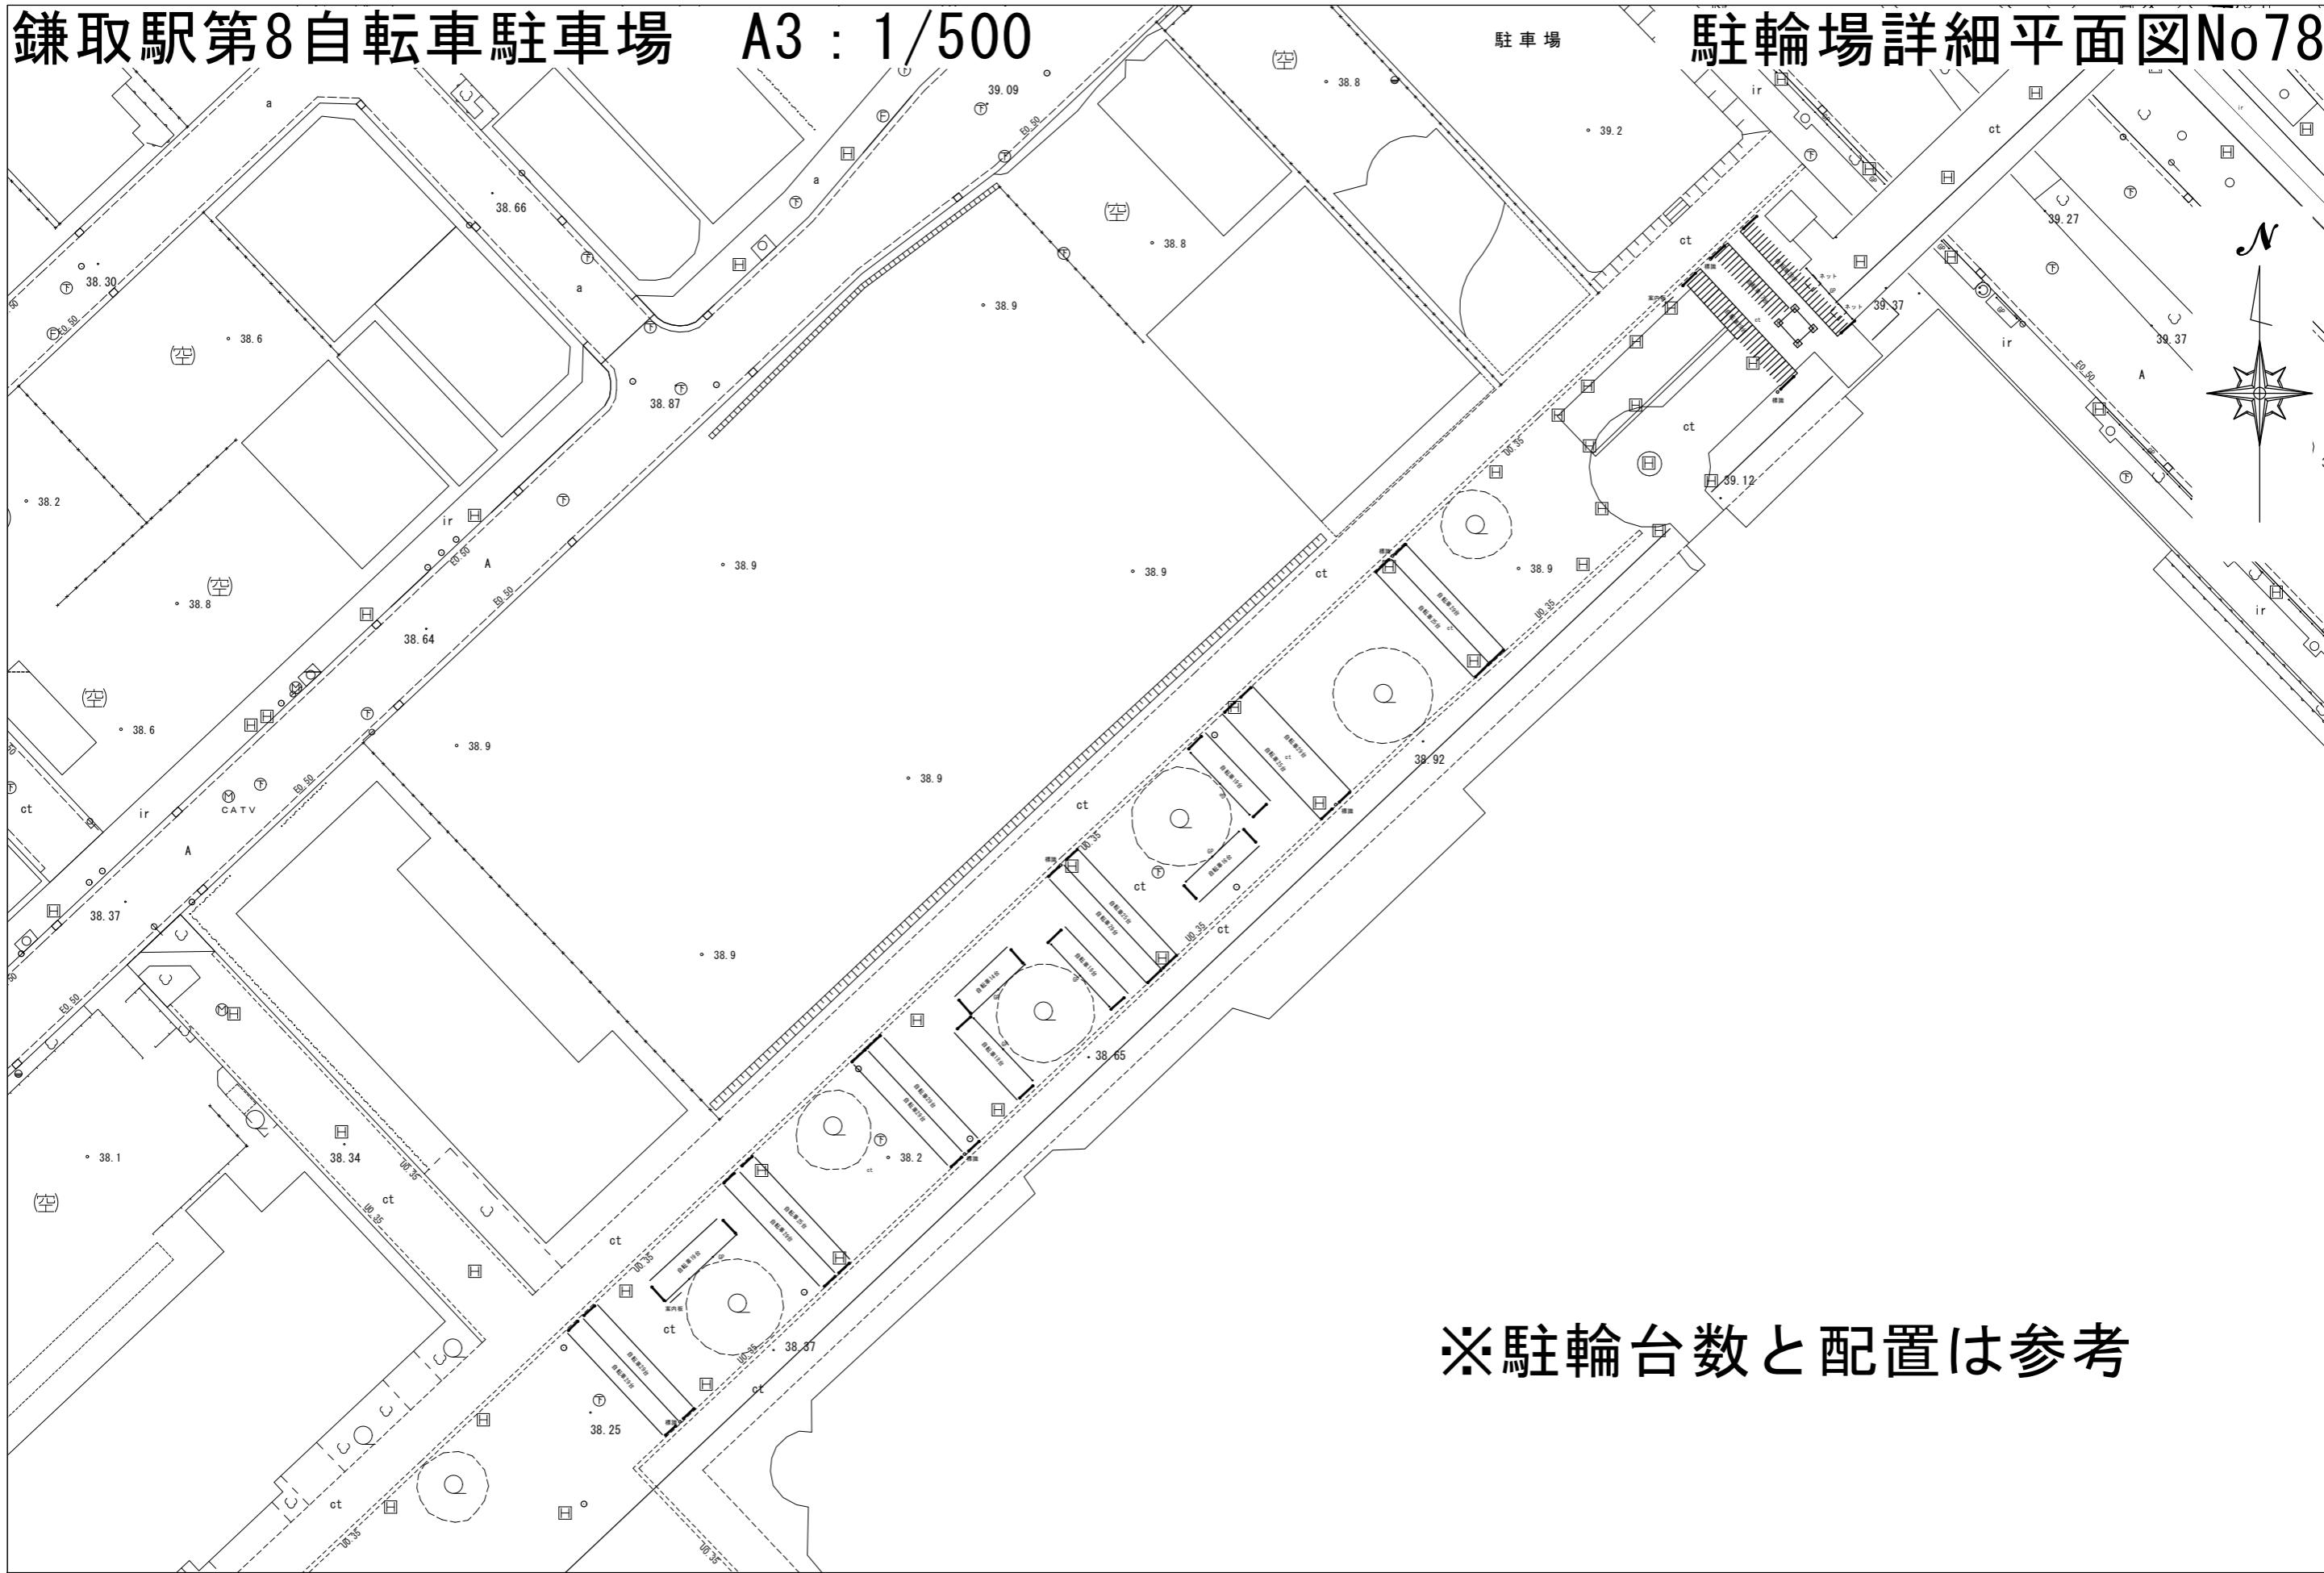

※駐輪台数と配置は参考

鎌取駅第9自転車駐車場 A3 : 1/500

A3 : 1 / 500

# 駐輪場詳細平面図No79

This architectural site plan illustrates the layout of a 3D parking garage in the Green District (緑区). The plan shows various levels of parking structures, roads, and surrounding buildings. Key features include:


- 立体駐車場 (3D parking garage):** Located in the center-right area, featuring multiple levels of parking spaces.
- おゆみ野三丁目 (Oyumi-no-machi 3-chome):** The main address of the site.
- 緑区役所 (Green District Office):** Located near the bottom center of the plan.
- 緑図書館 (Green Library):** Located at the bottom left.
- 馬主 (Horseracing owner):** Labels for two adjacent properties on the left side.
- 監視カメラ (Surveillance camera):** Indicated by a camera icon with a dashed line.
- ct (Construction site):** Indicated by a dashed line.
- ED (Elevation dimension):** Indicated by a vertical dimension line.
- Q (Quadrant marker):** Indicated by a circle with a dot.
- GPS coordinates:** Numerous coordinates are marked around the perimeter and internal areas.

A large text overlay at the bottom right states: **\*駐輪台数と配置は参考** (Number of bicycle racks and placement are for reference).

# 鎌取駅第10自転車駐車場

A3 : 1/250


# 駐輪場詳細平面図No80

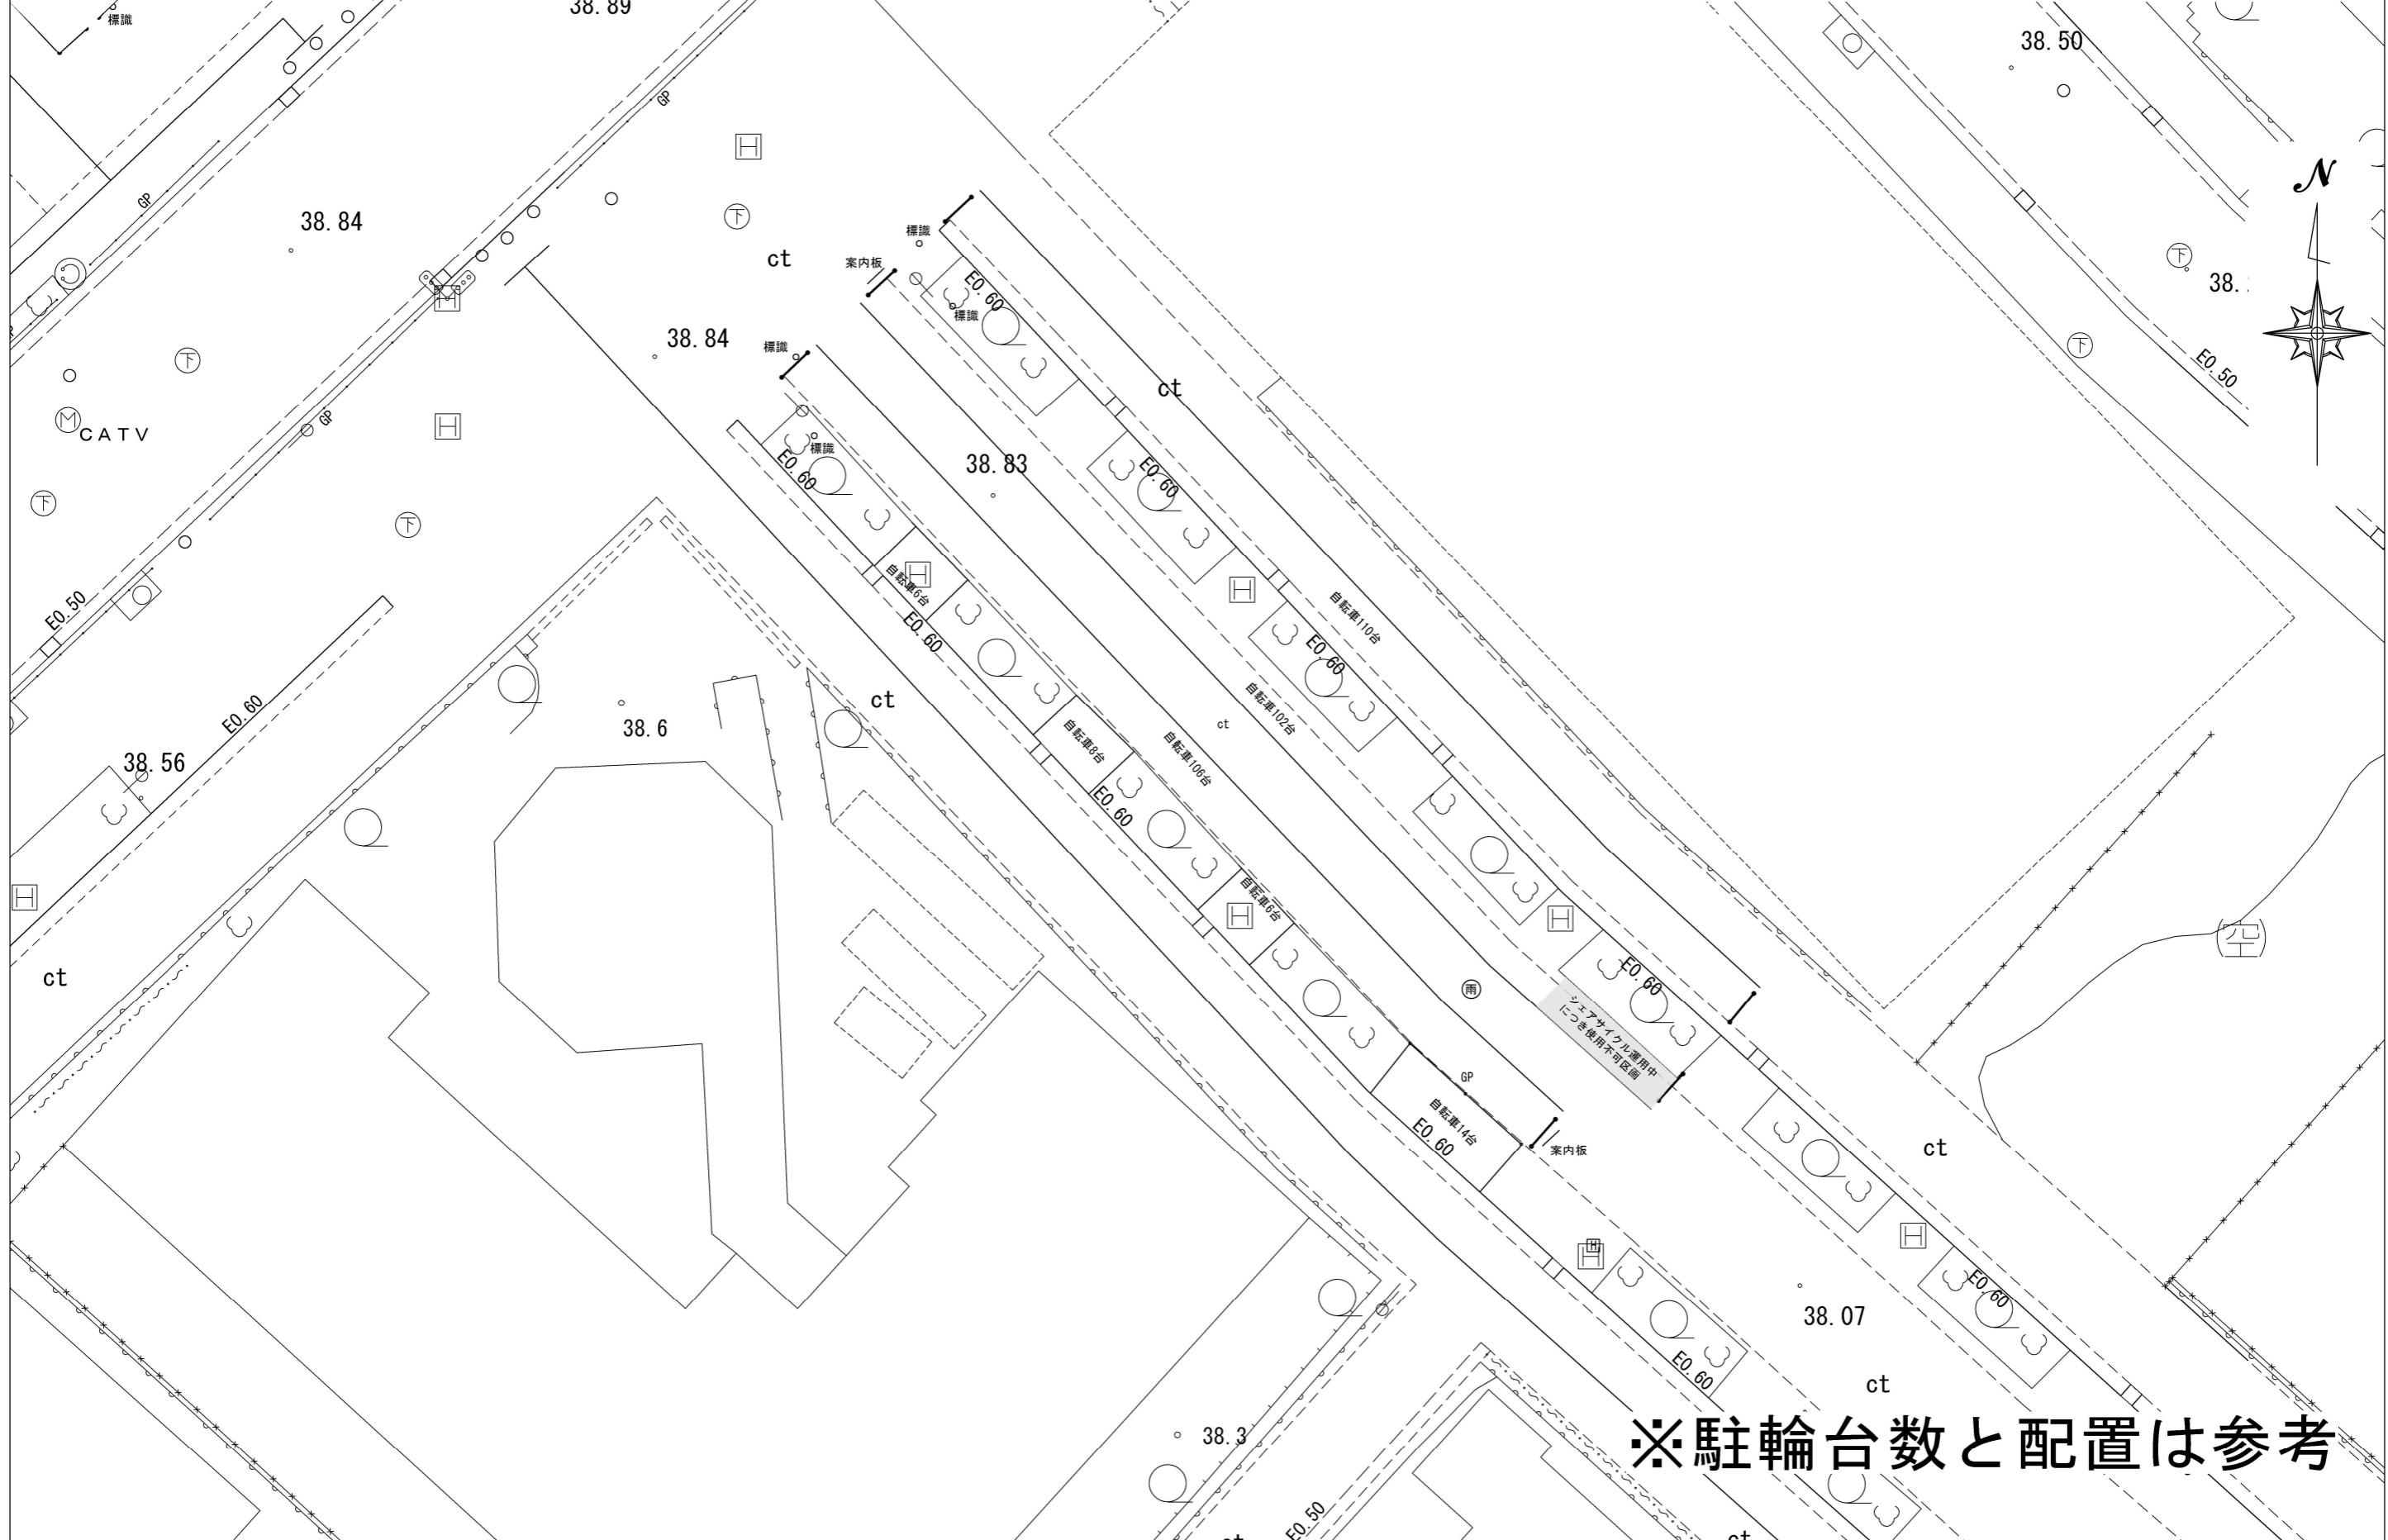


# 鎌取駅第11自転車駐車場 A3 : 1/500

# 駐輪場詳細平面図No81



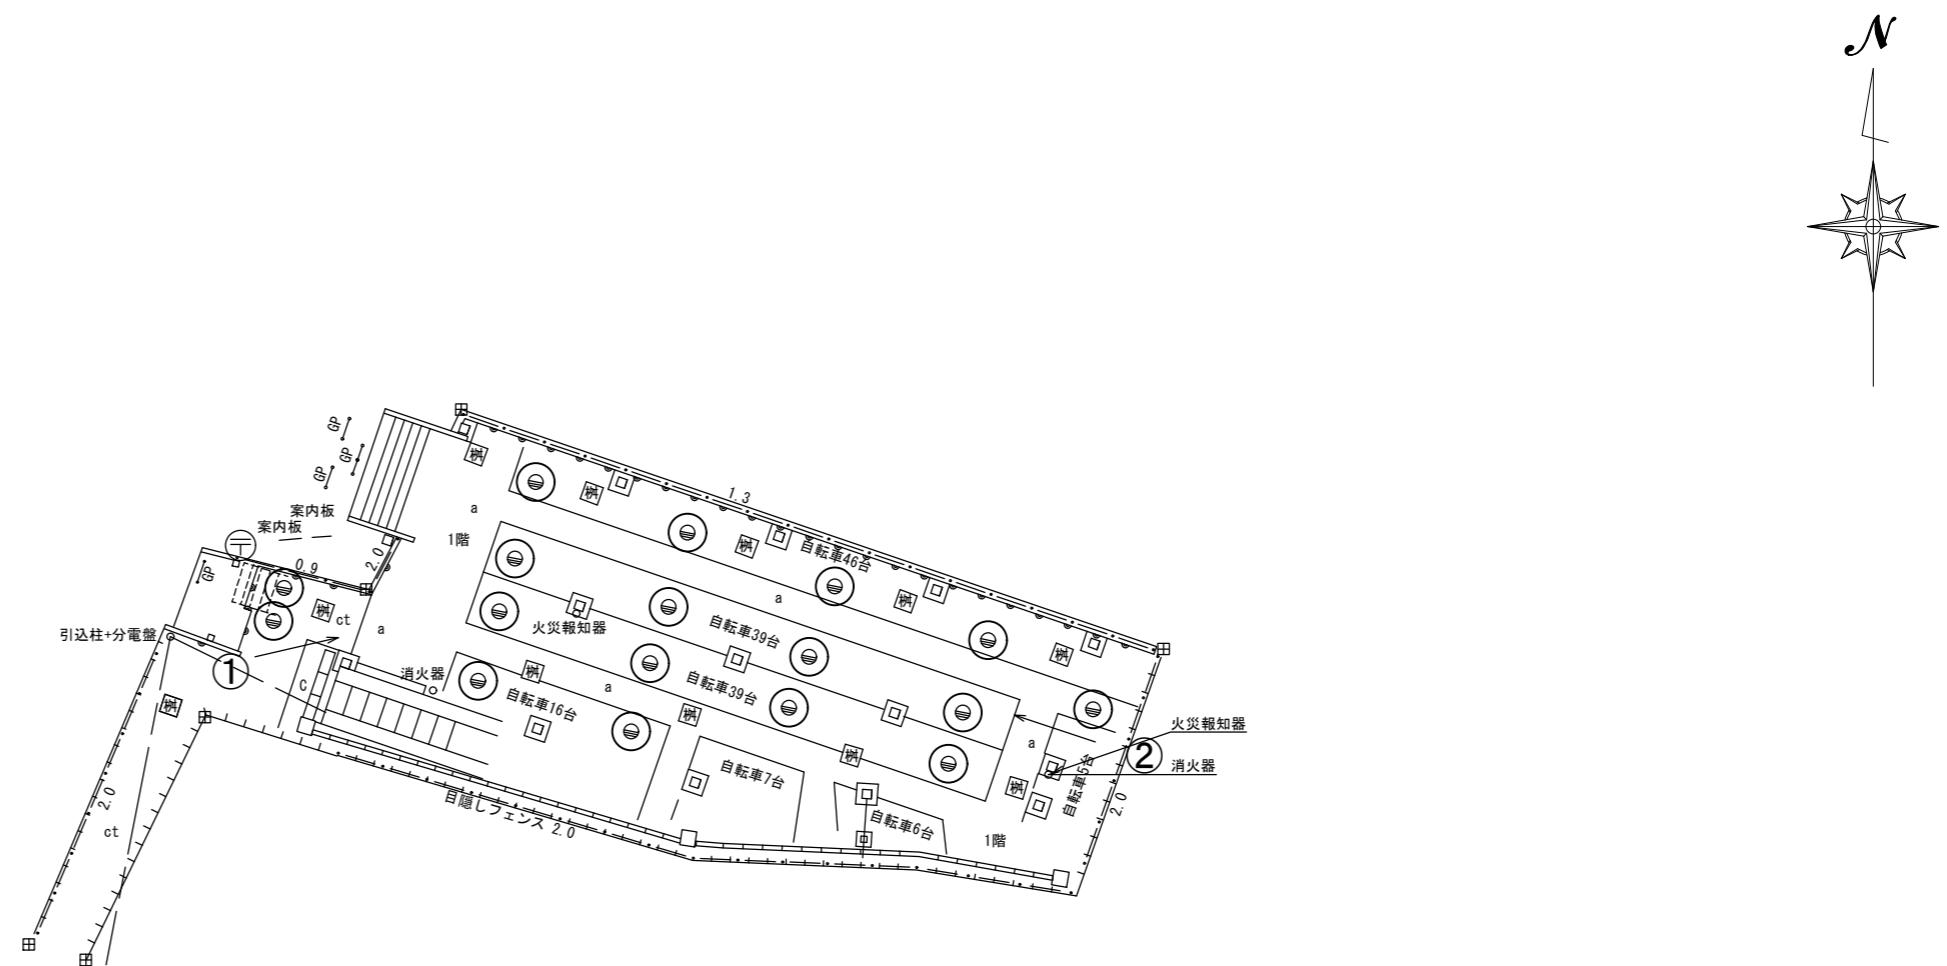


※駐輪台数と配置は参考

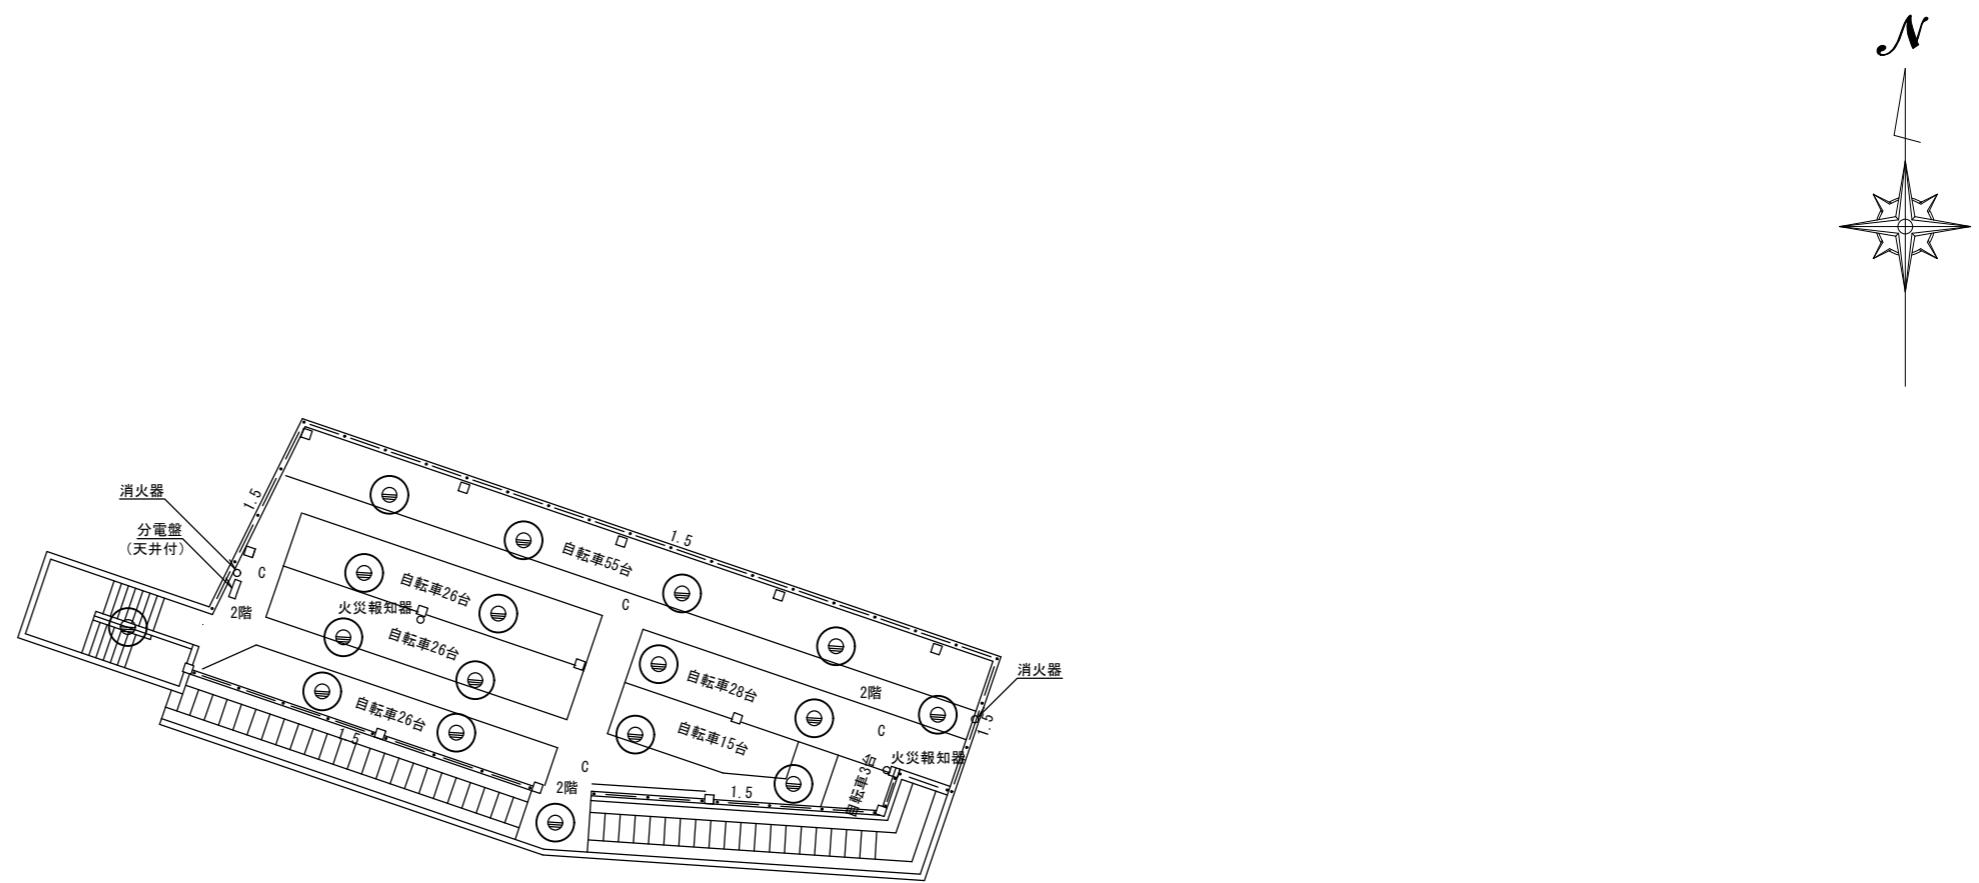

※駐輪台数と配置は参考

誉田駅第1自転車駐車場RF A3 : 1/250

## 駐輪場詳細平面図No82

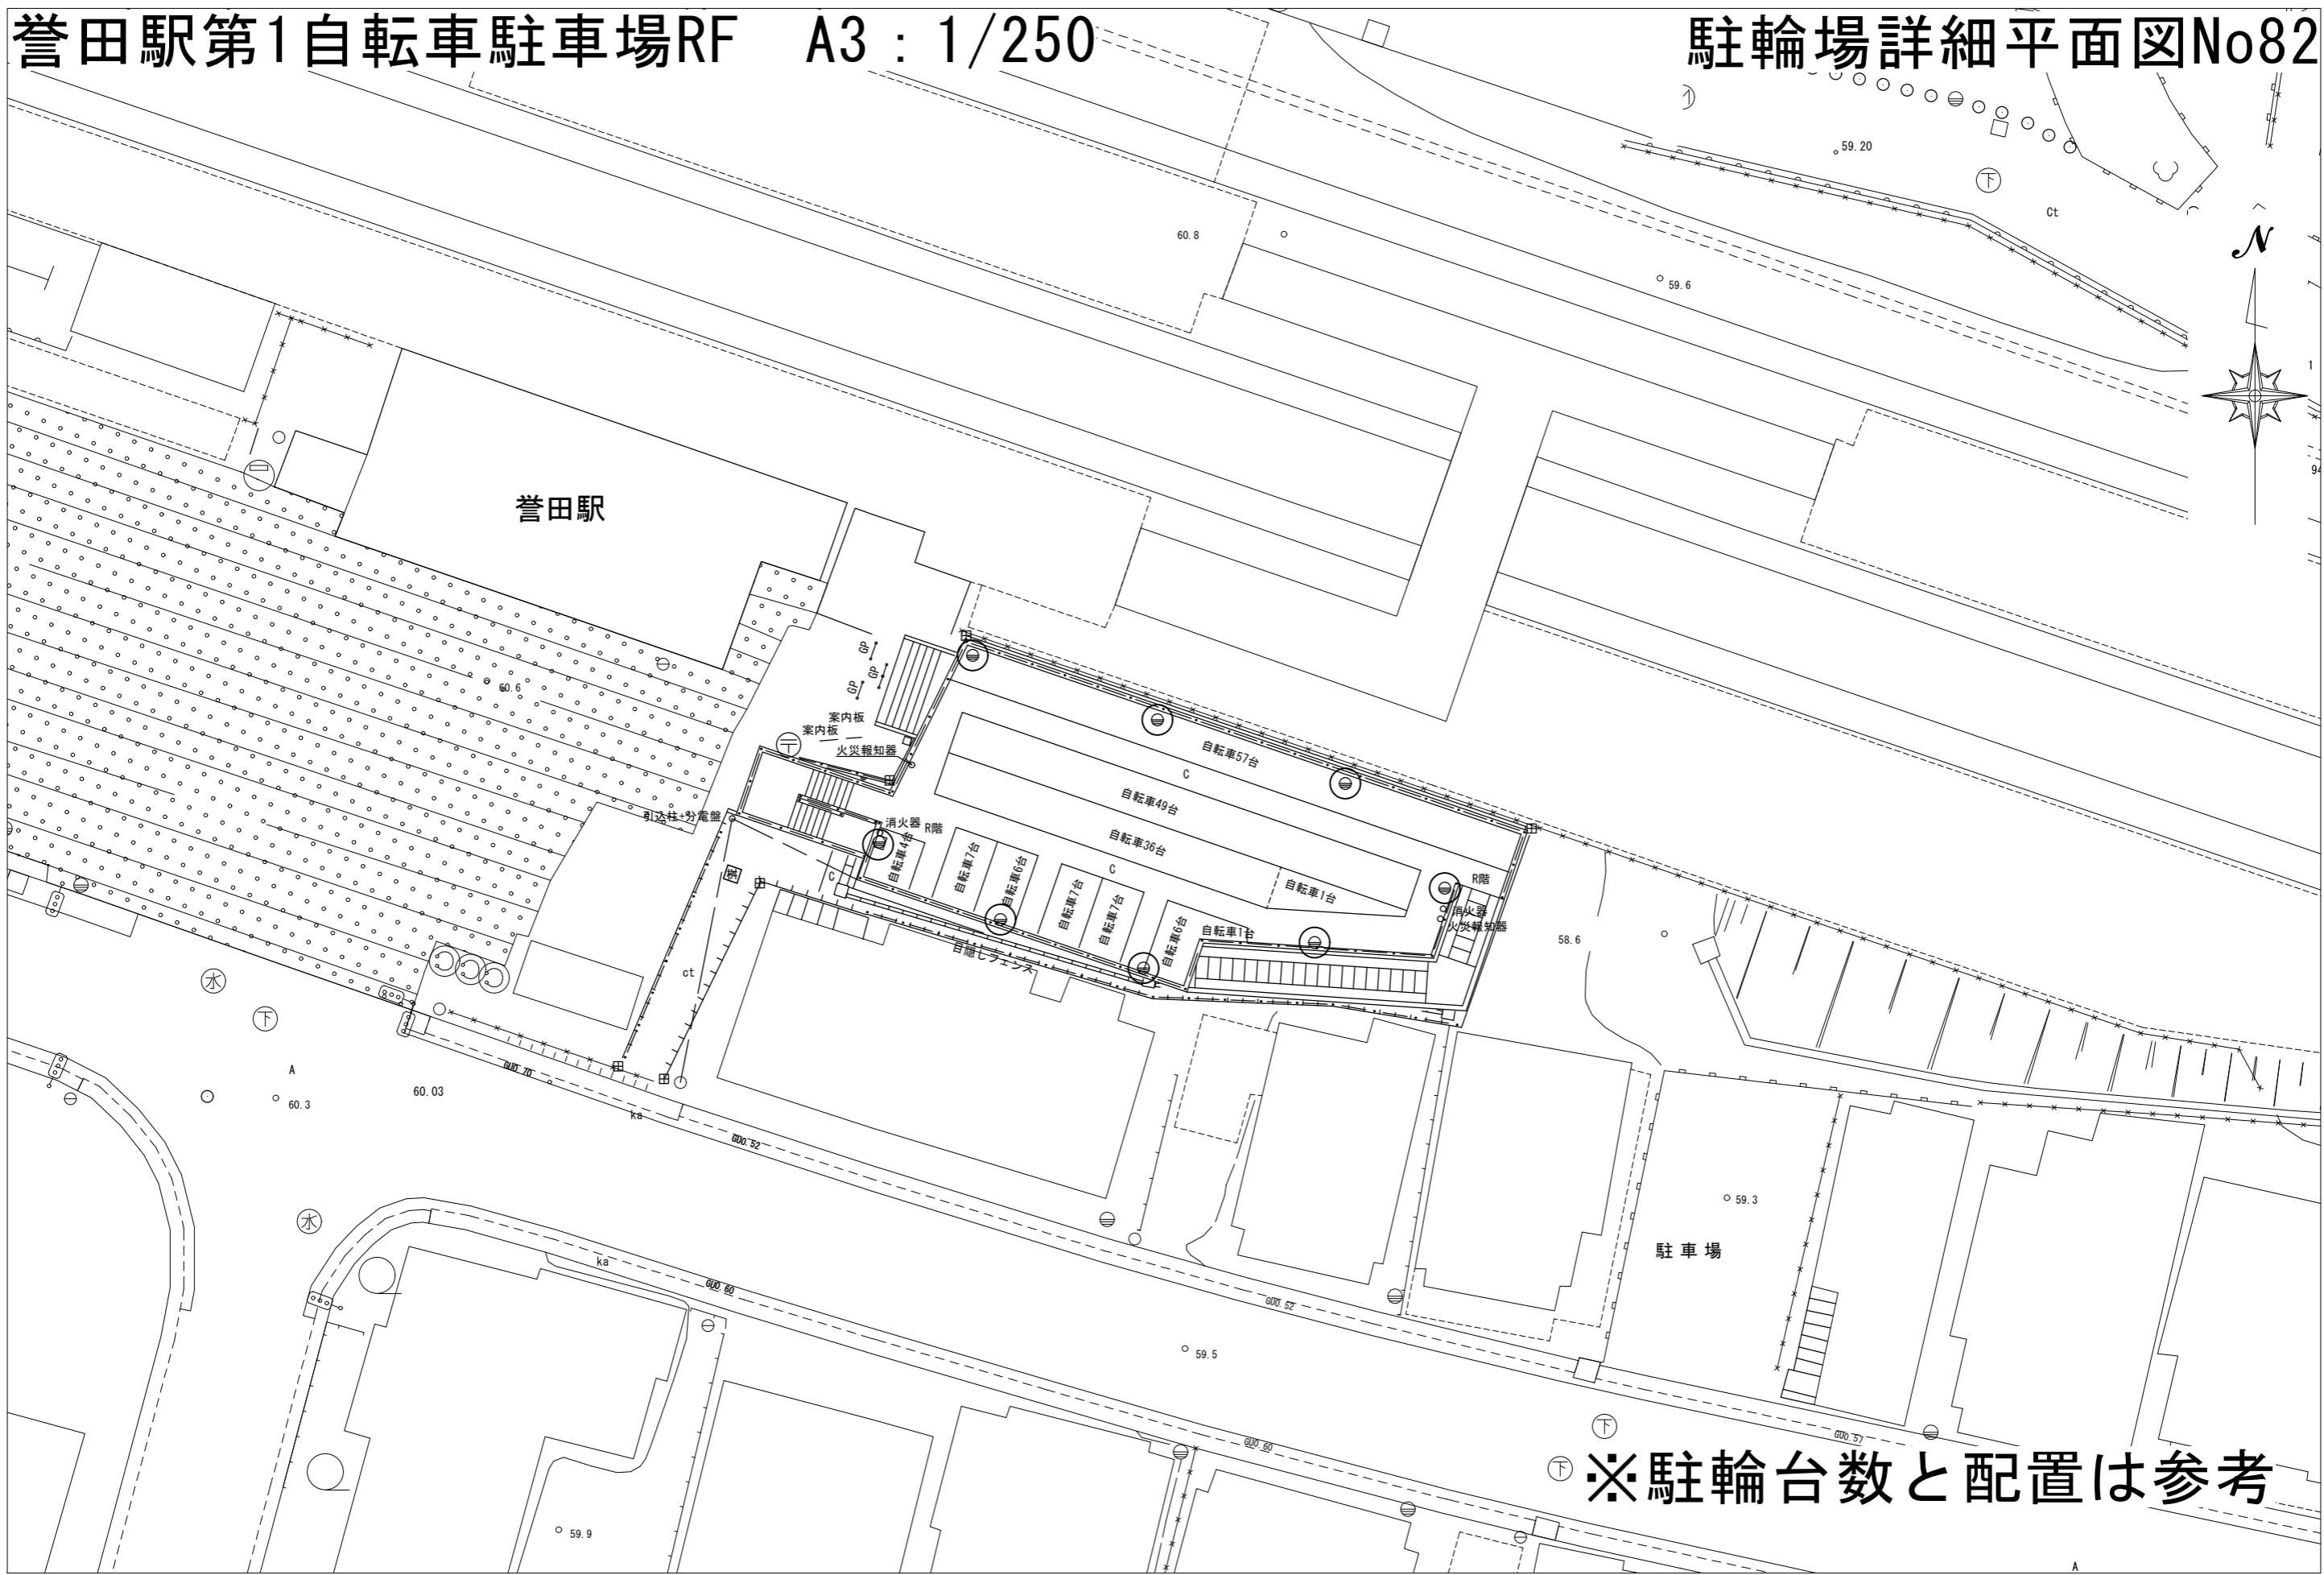


# 誉田駅第4自転車駐車場 A3:1/250


# 駐輪場詳細平面図No83




# 誉田駅第5自転車駐車場 A3 : 1/250

# 駐輪場詳細平面図No84

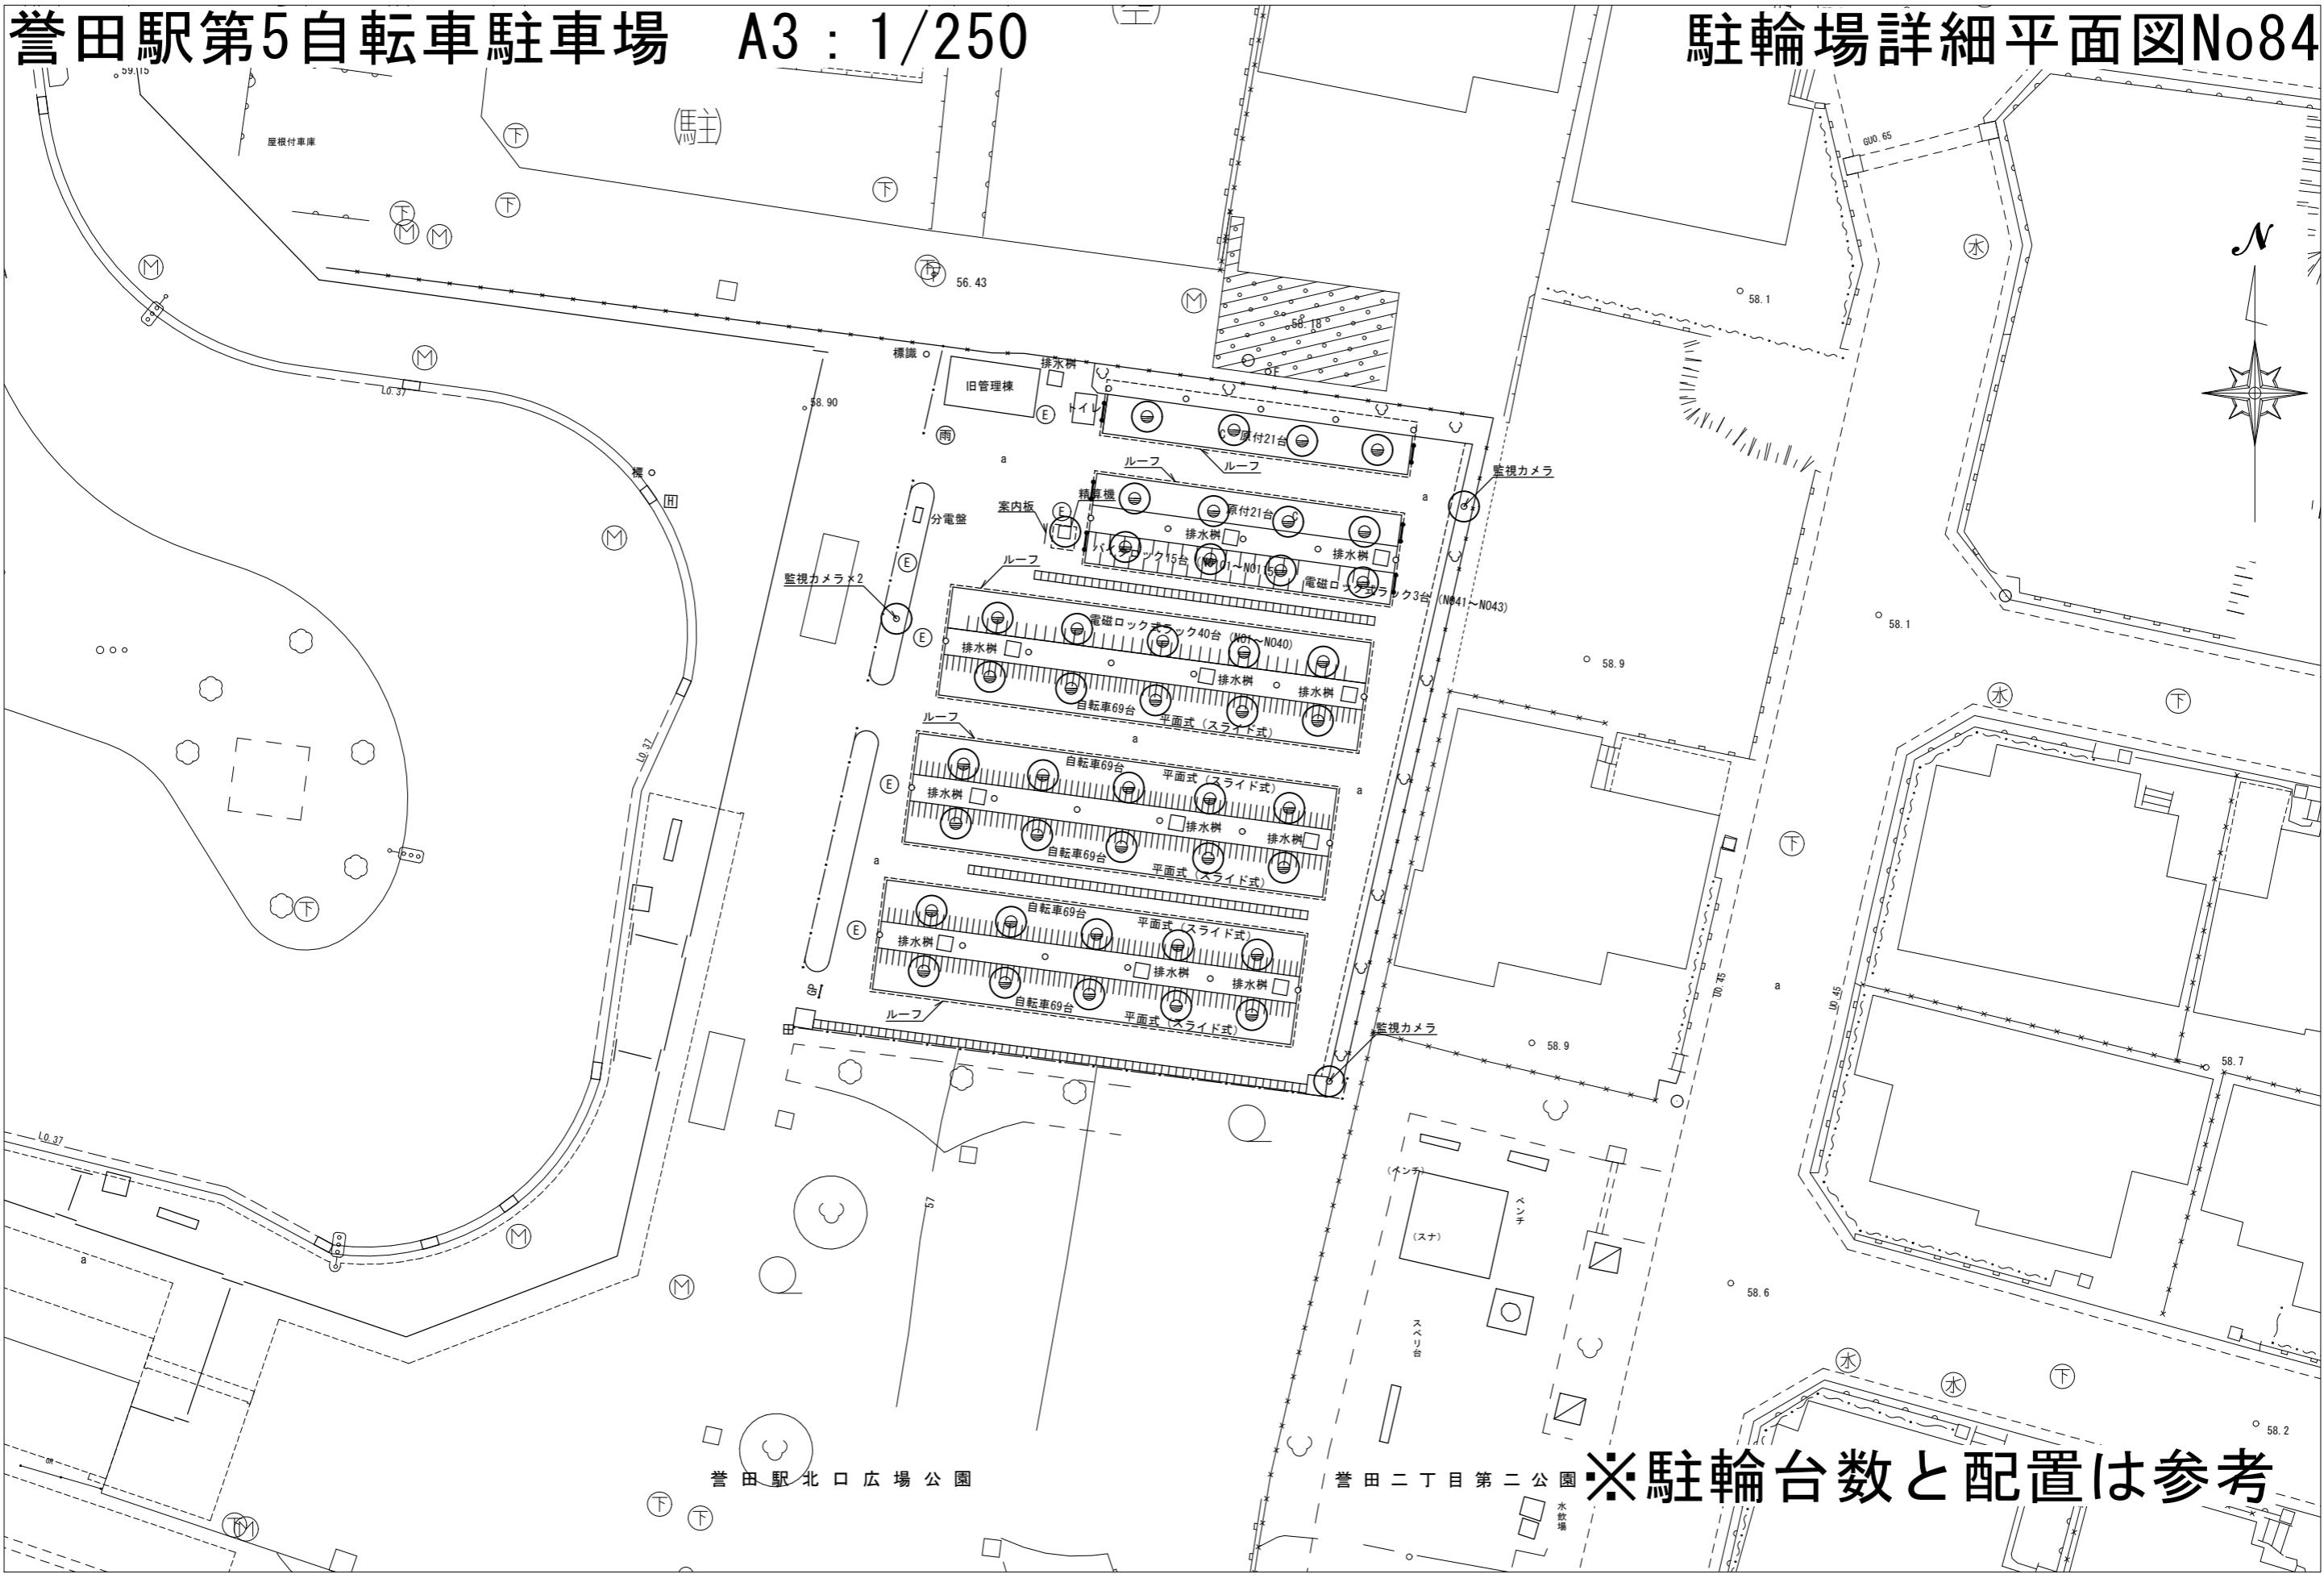

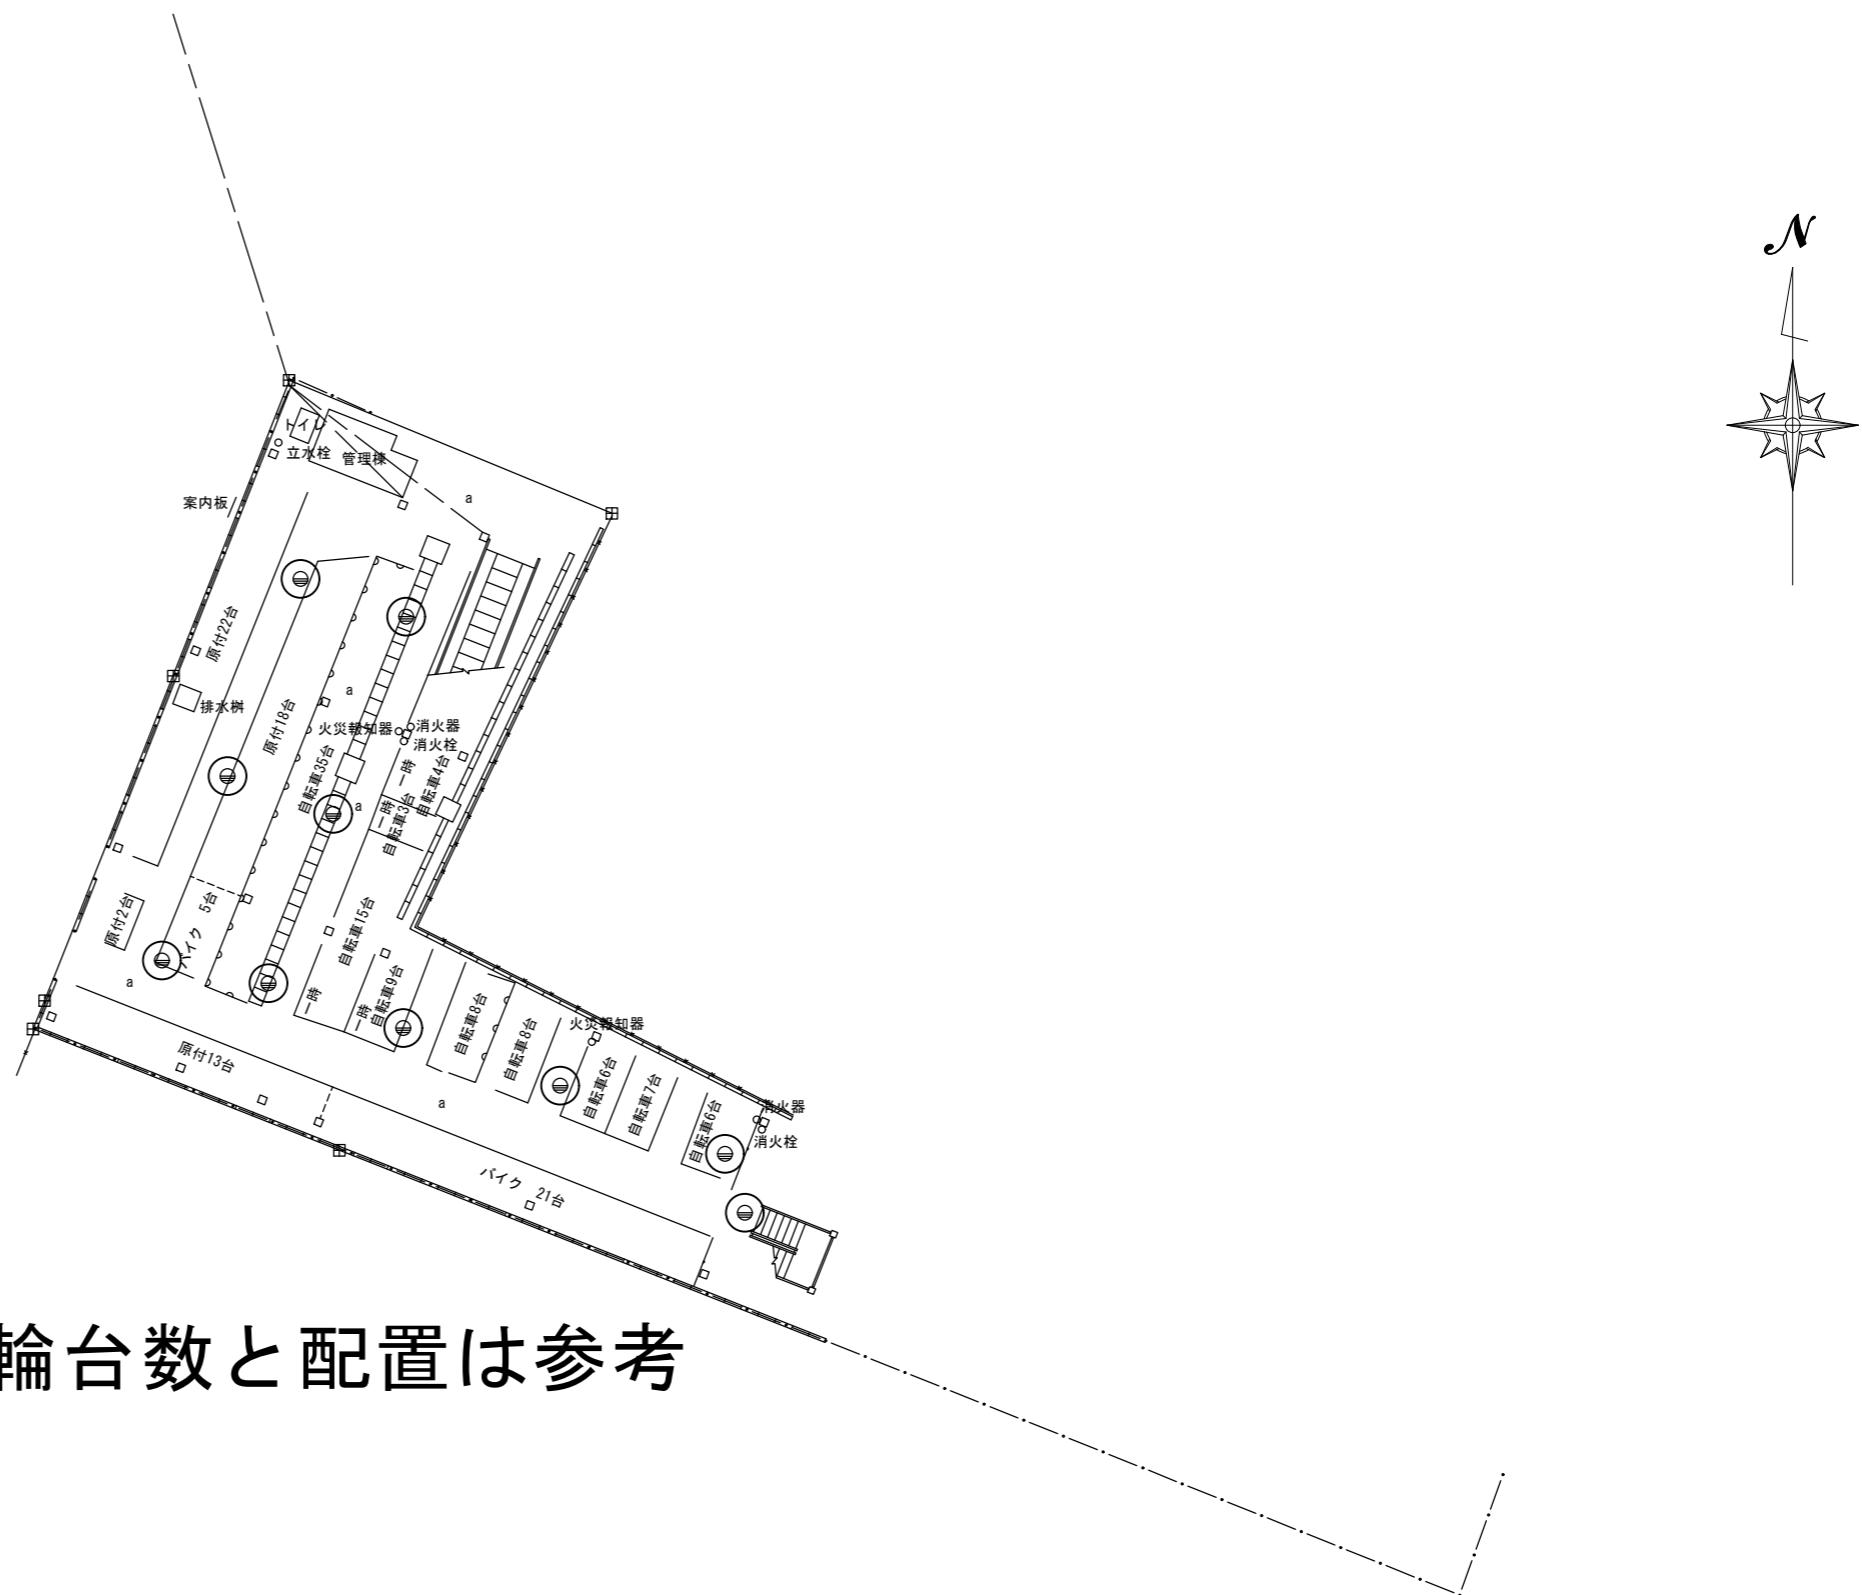

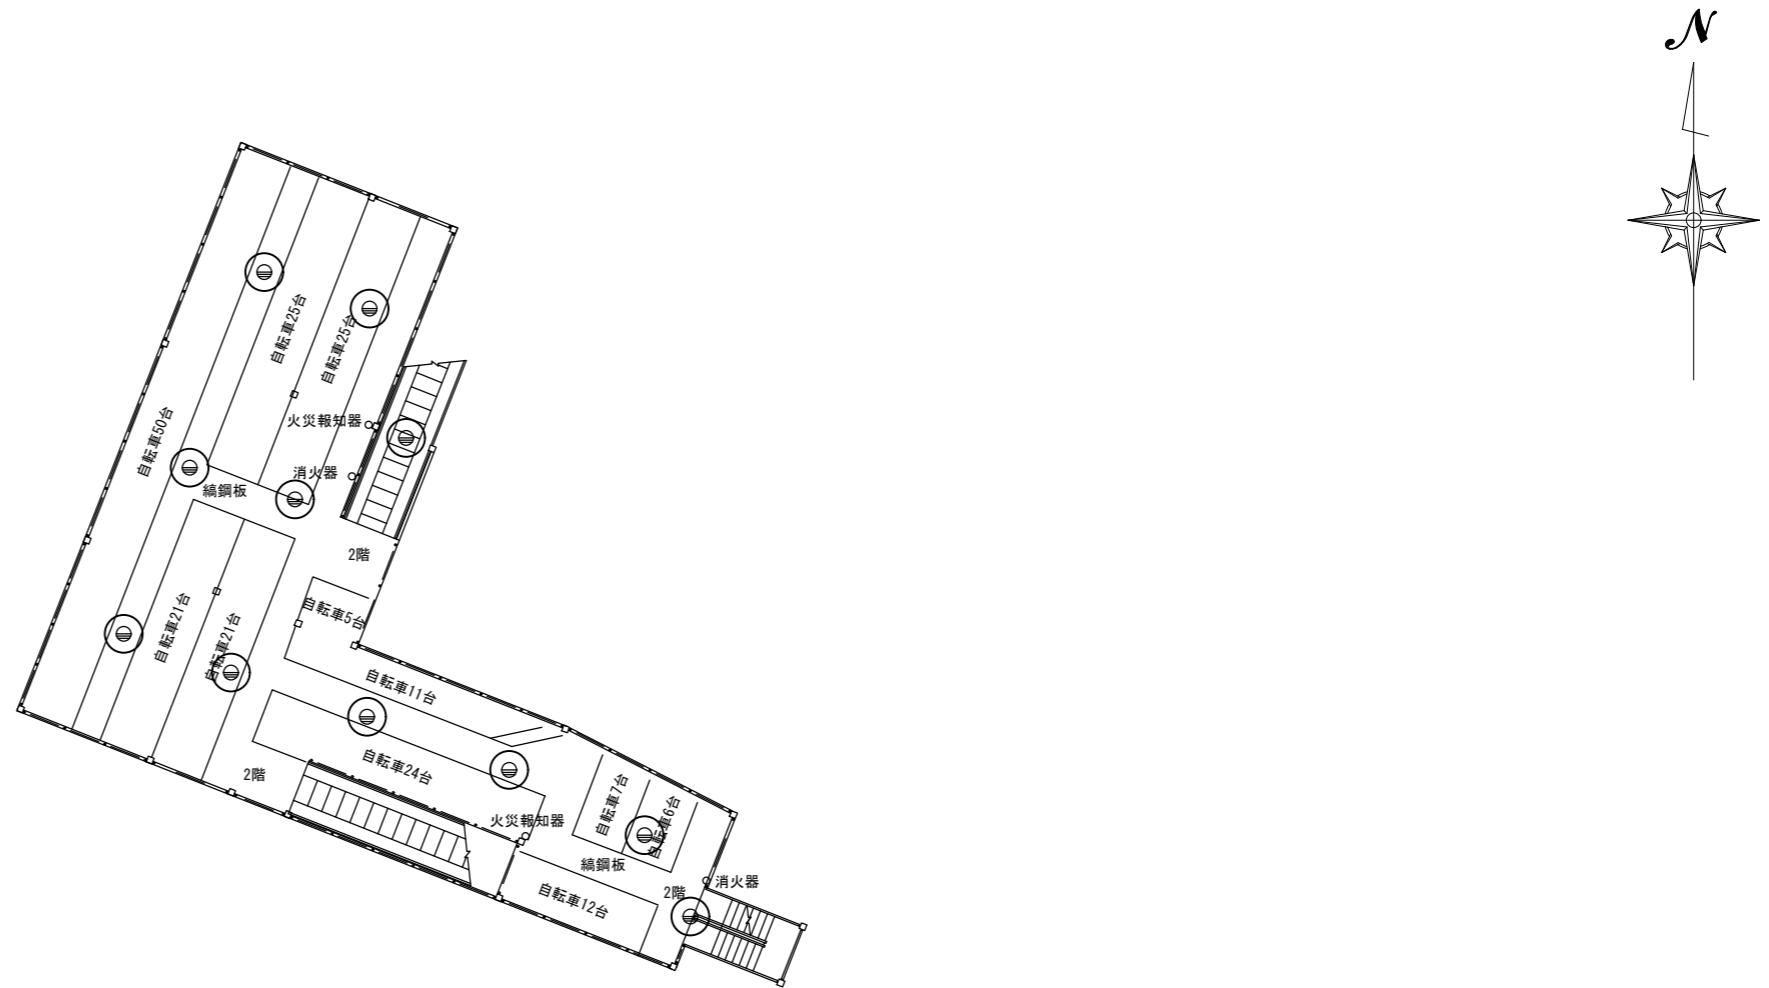

※駐輪台数と配置は参考

土気駅第1自転車駐車場RF



A3:1/250

駐輪場詳細平面図No85




# 土気駅第2自転車駐車場1F A3:1/250

## 駐輪場詳細平面図No86

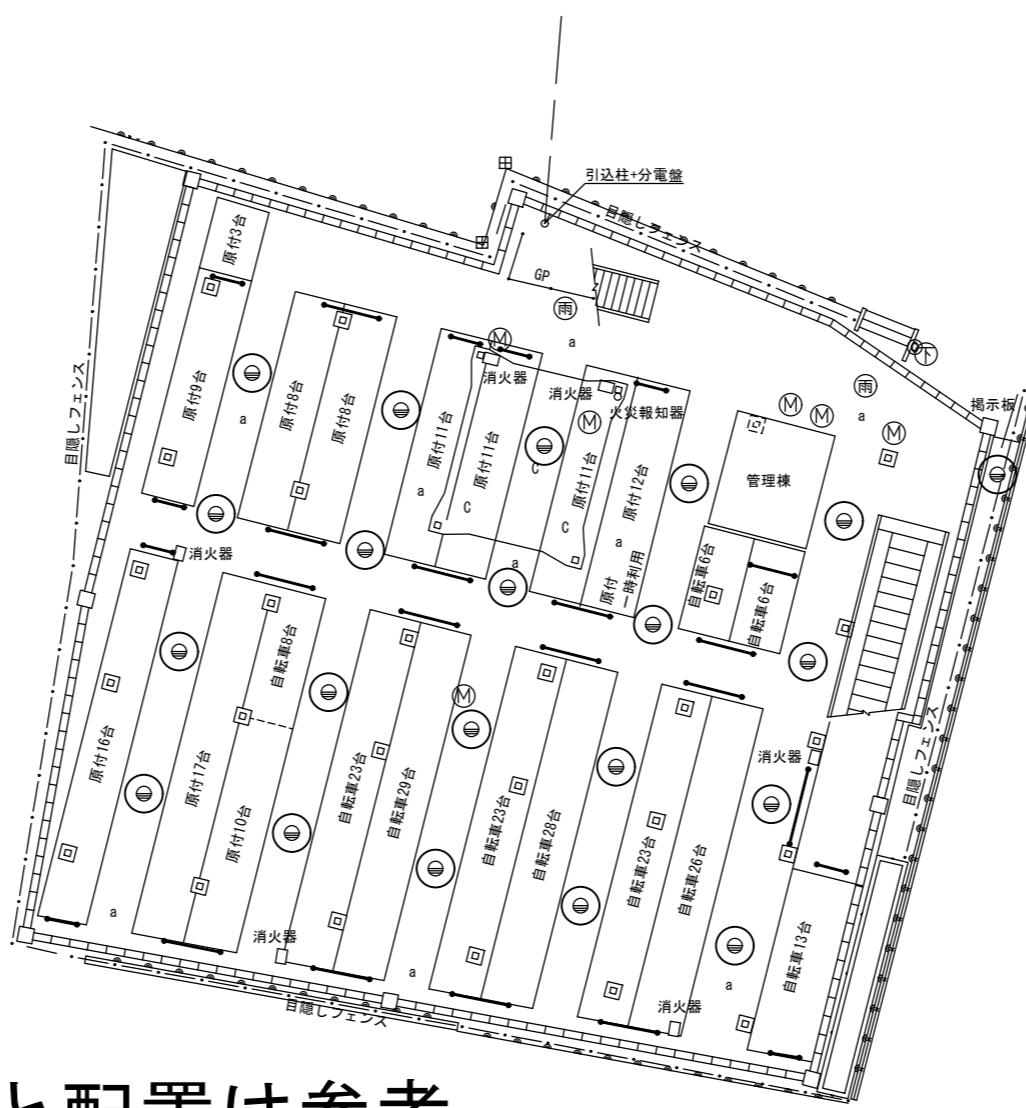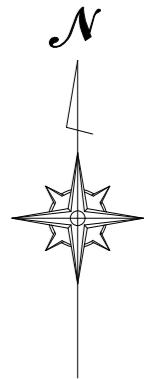


※駐輪台数と配置は参考

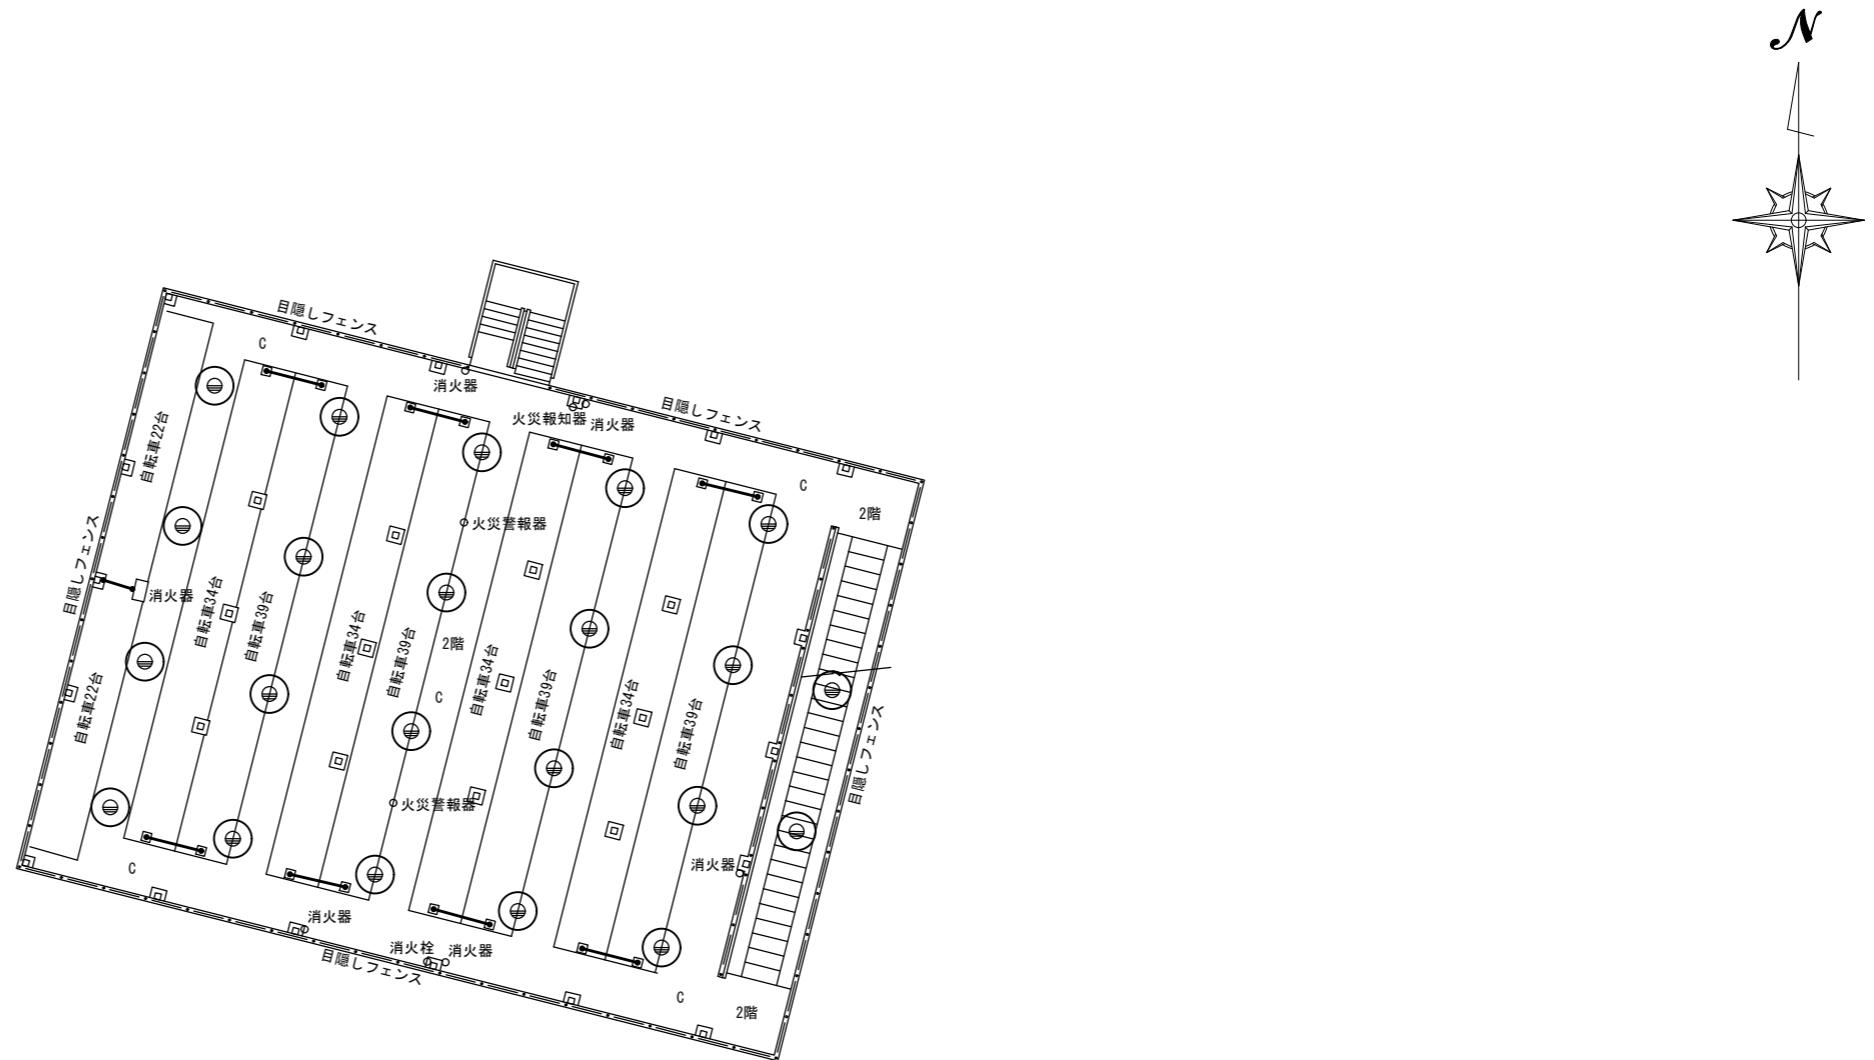

※駐輪台数と配置は参考


# 土気駅第2自転車駐車場RF A3:1/250

# 駐輪場詳細平面図No86

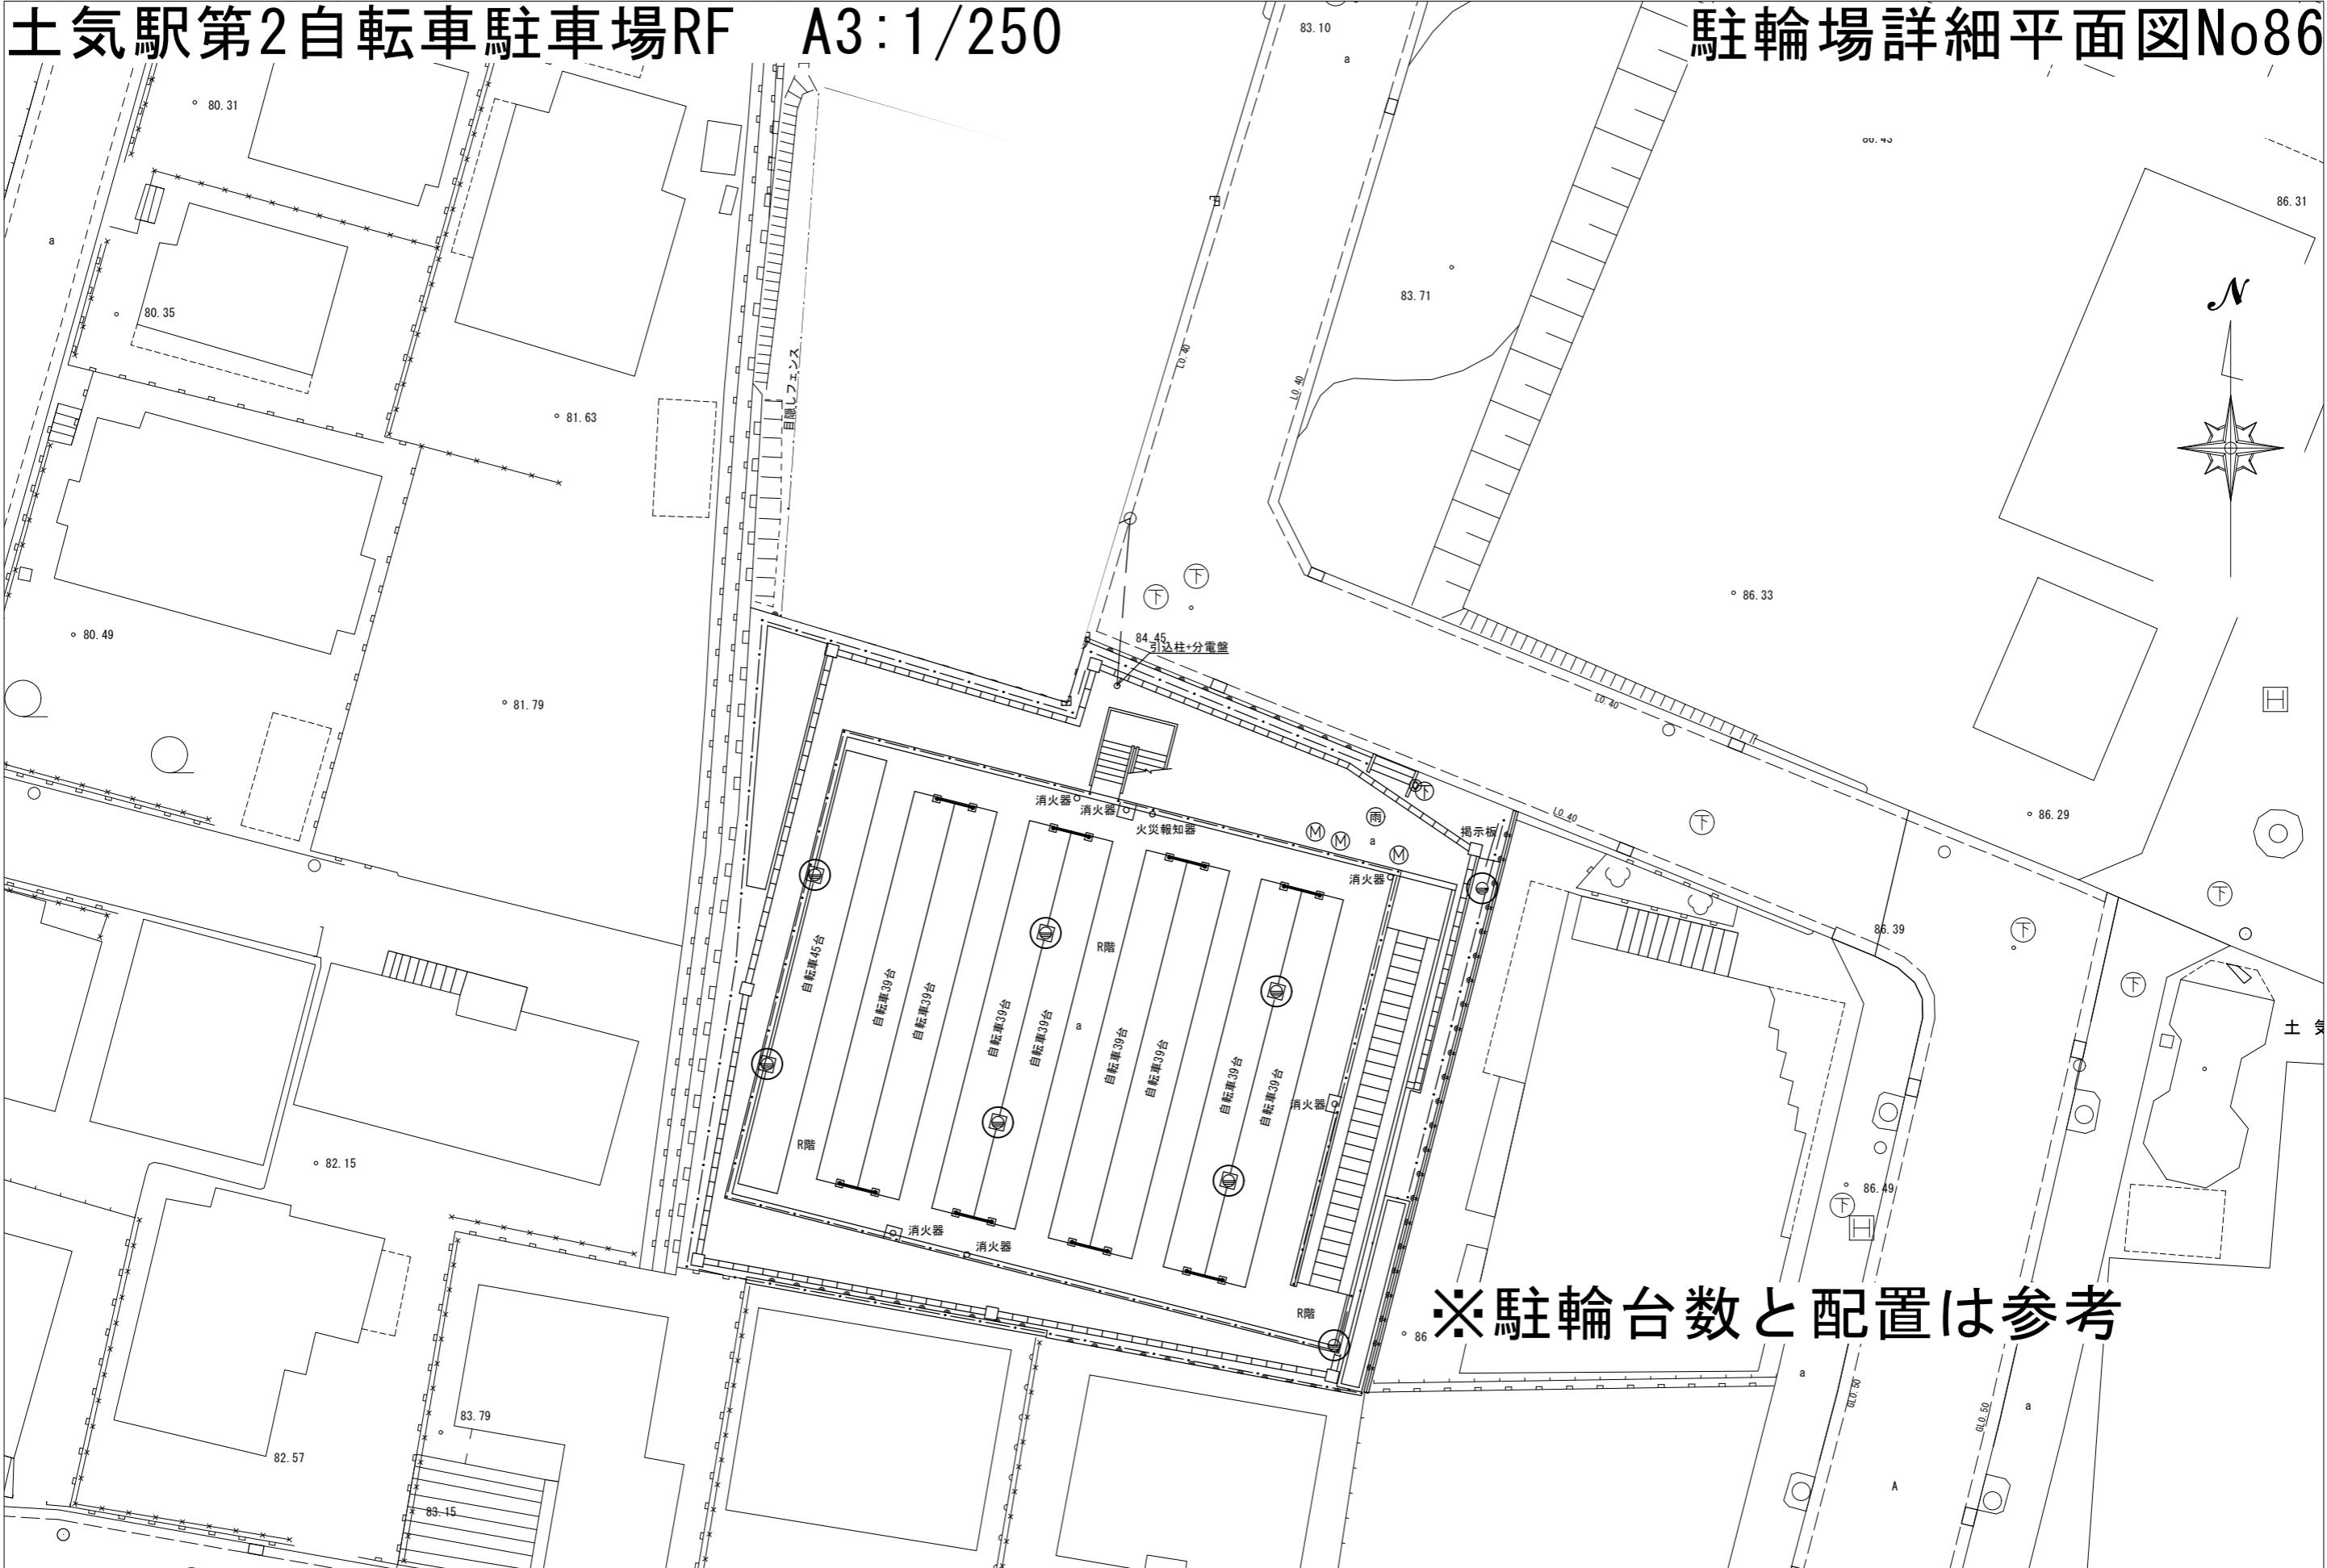


# 土気駅第3自転車駐車場 A3 : 1/250

# 駐輪場詳細平面図No87

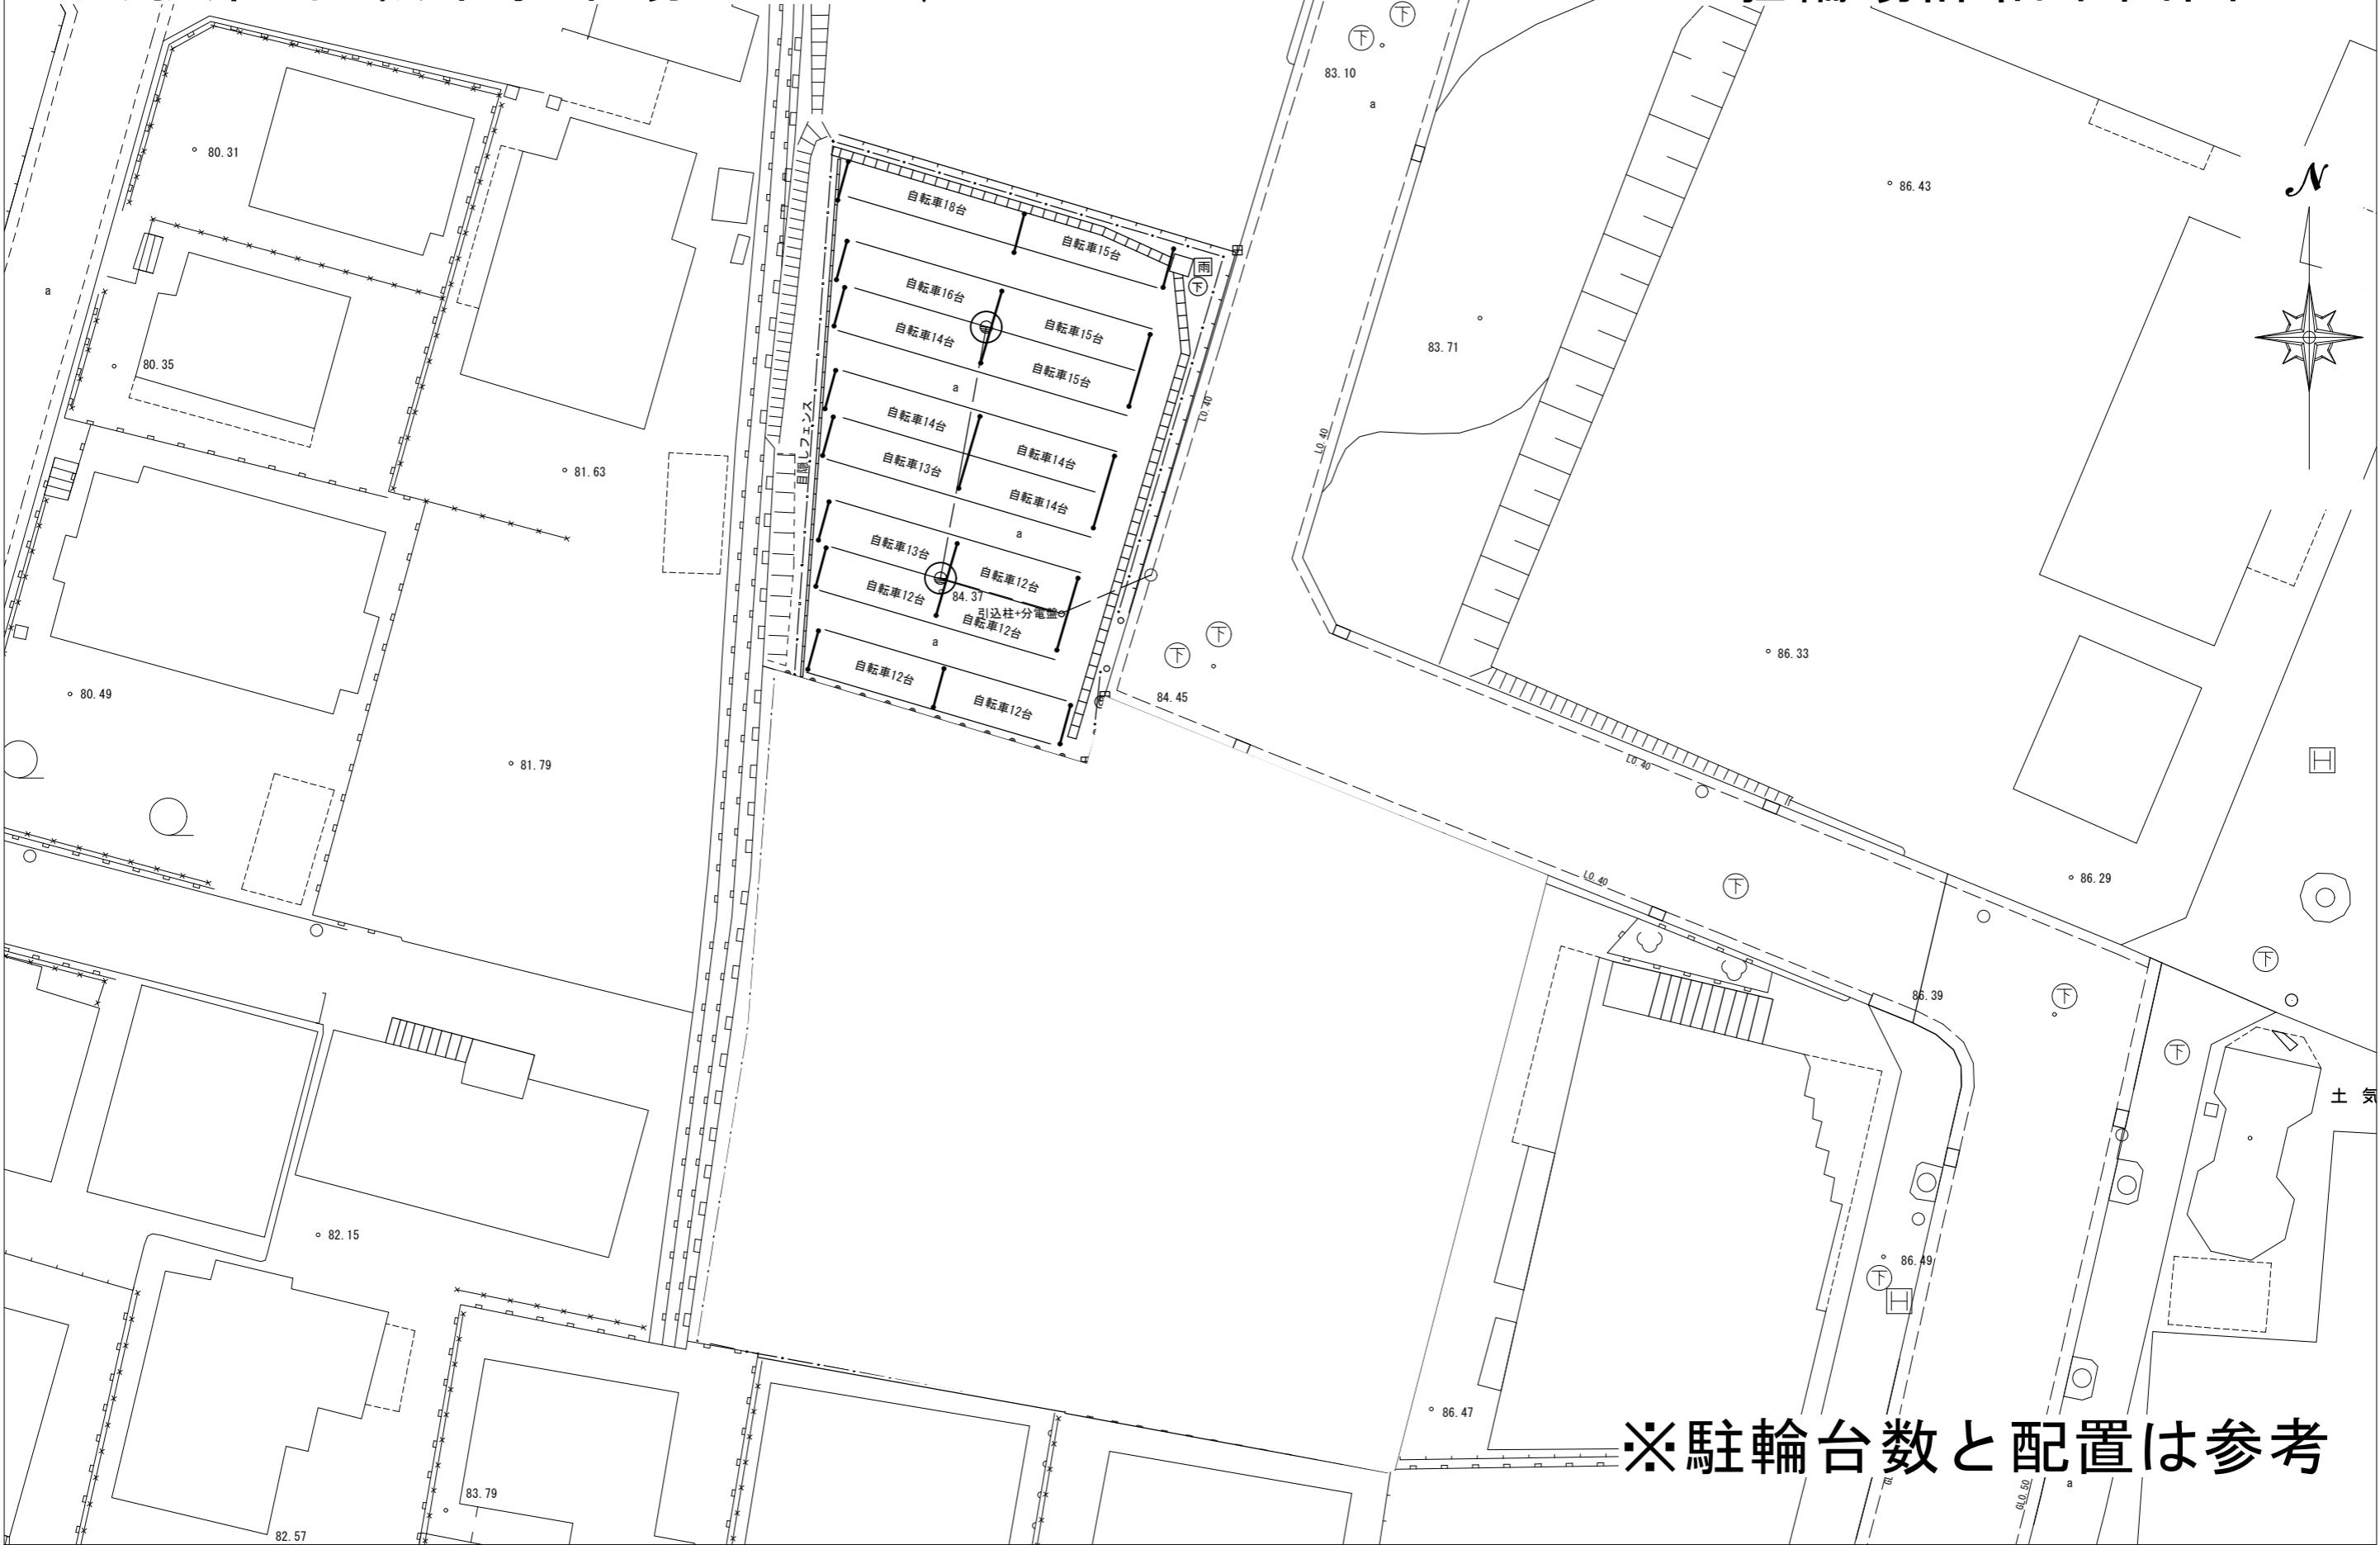


# 土気駅第4自転車駐車場 A3 : 1/250

# 駐輪場詳細平面図No88

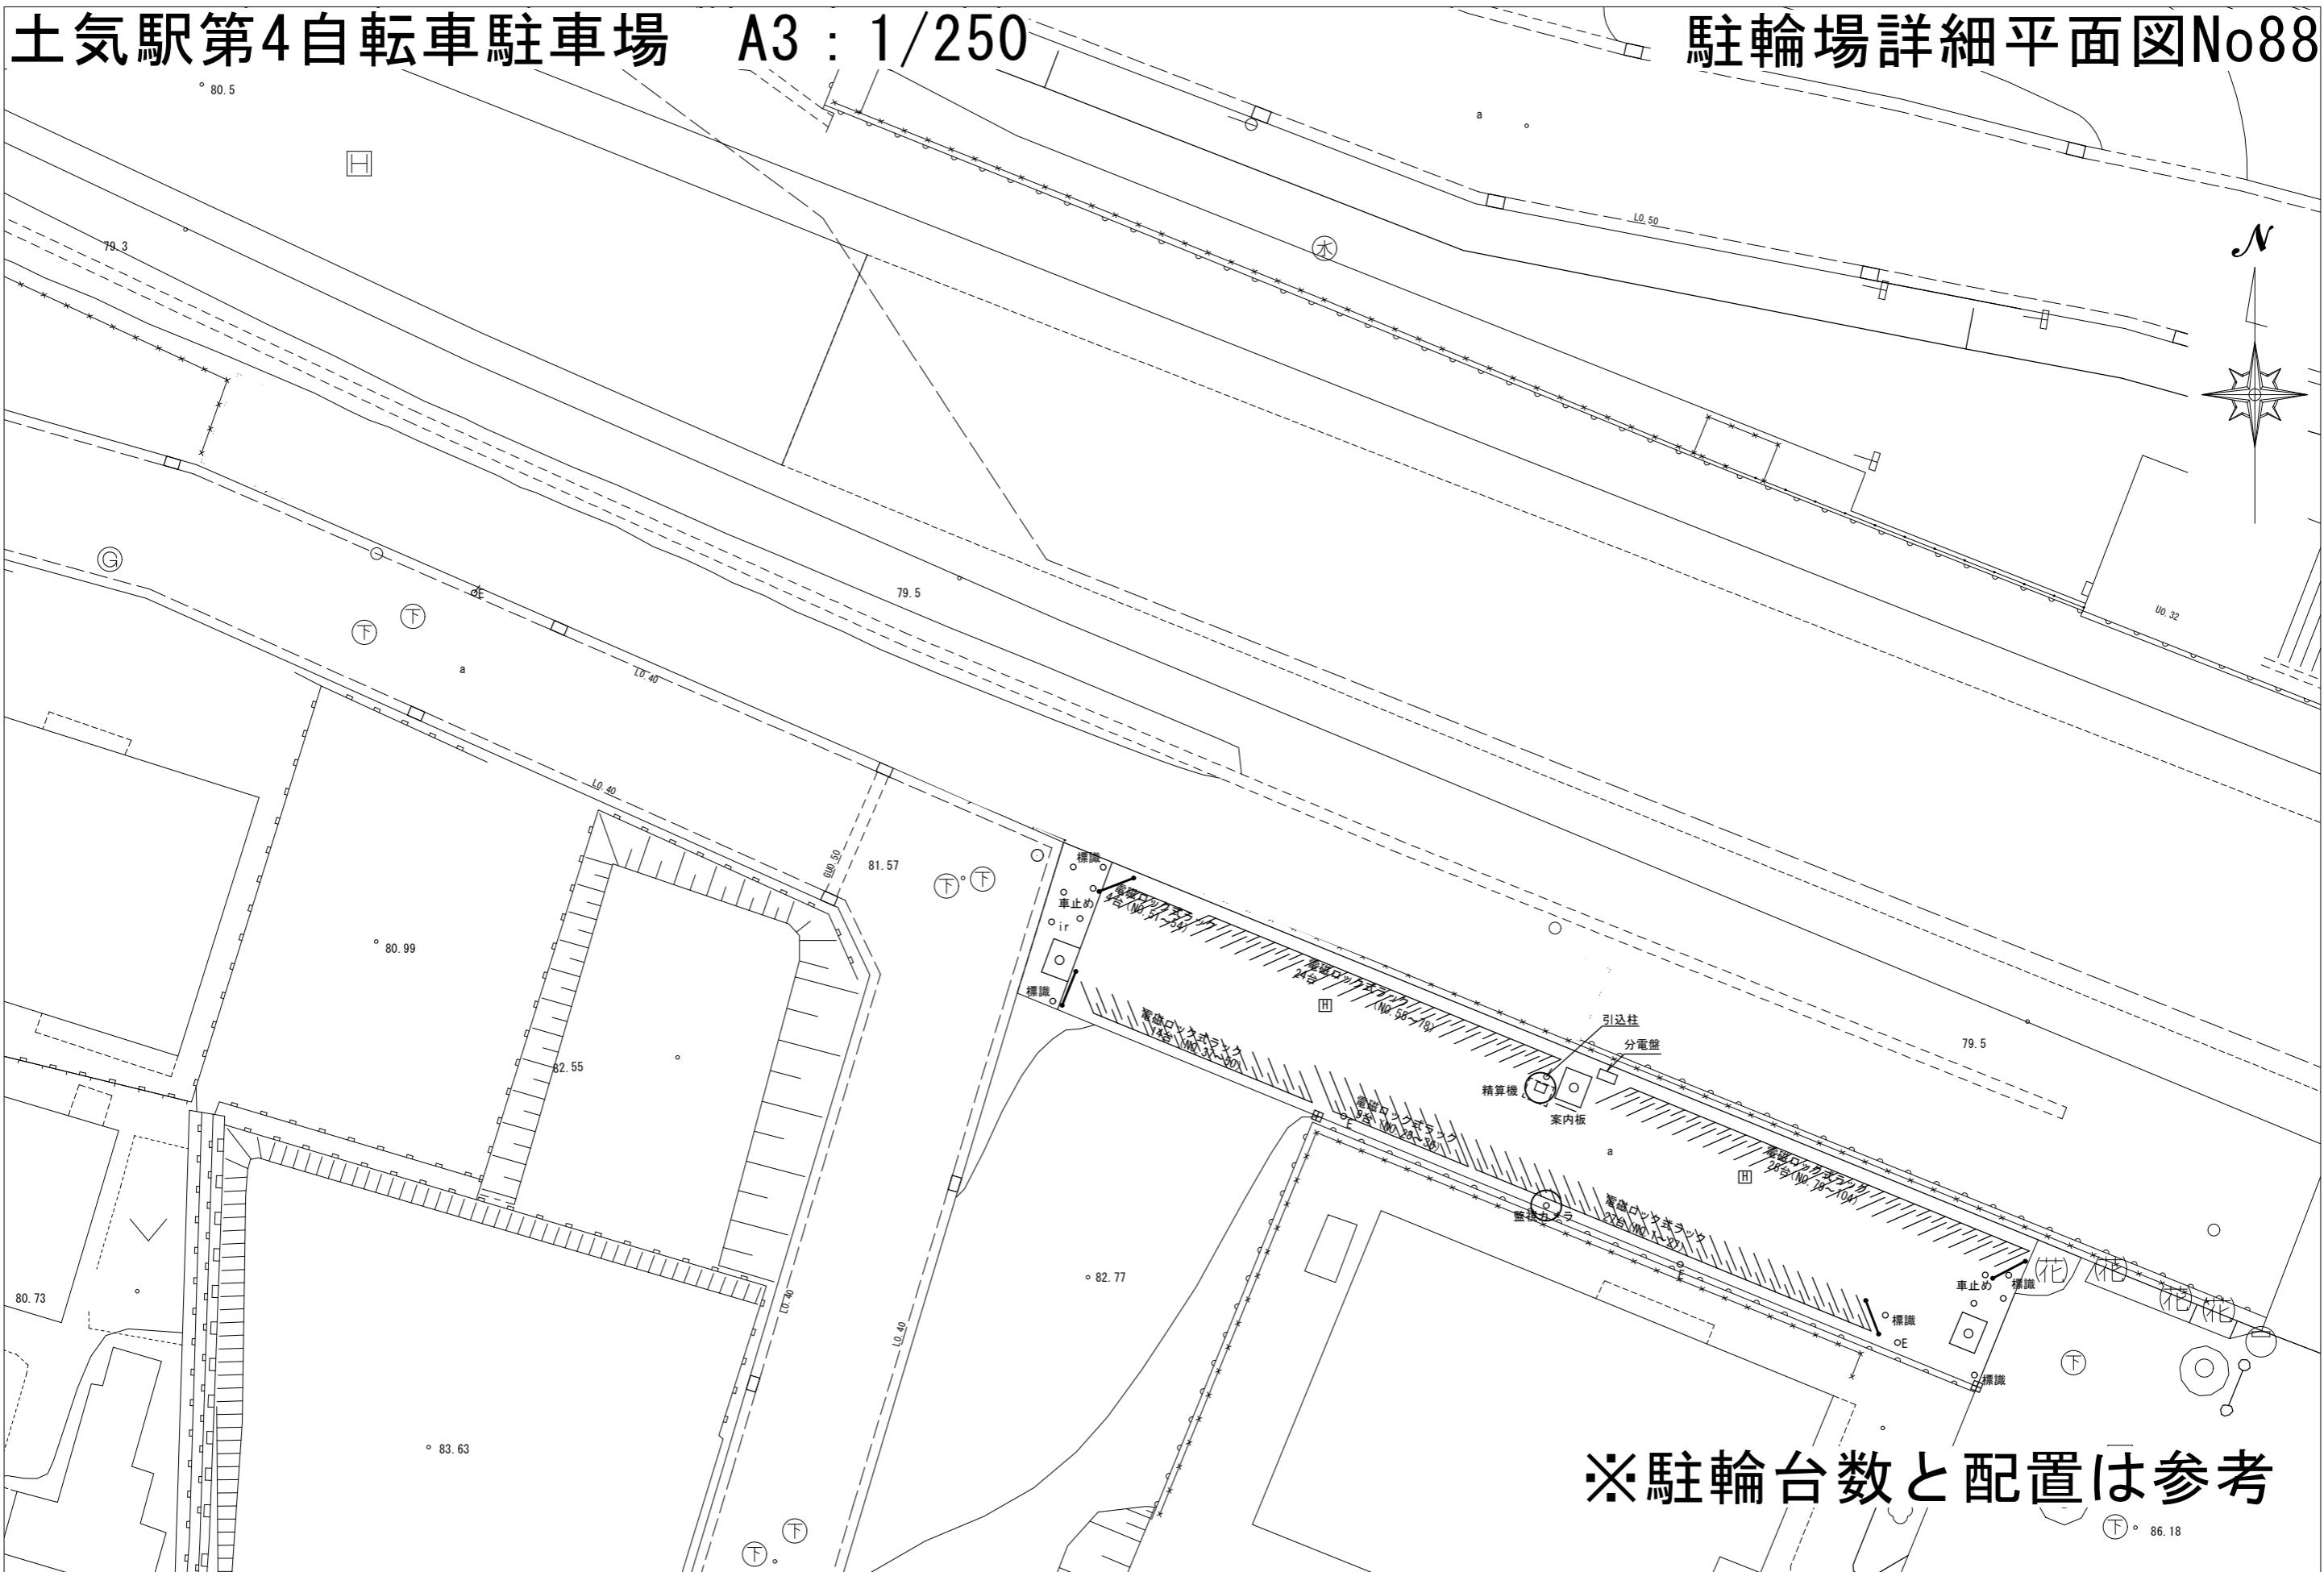

土気駅第5自転車駐車場 A3 : 1/250

## 駐輪場詳細平面図No89

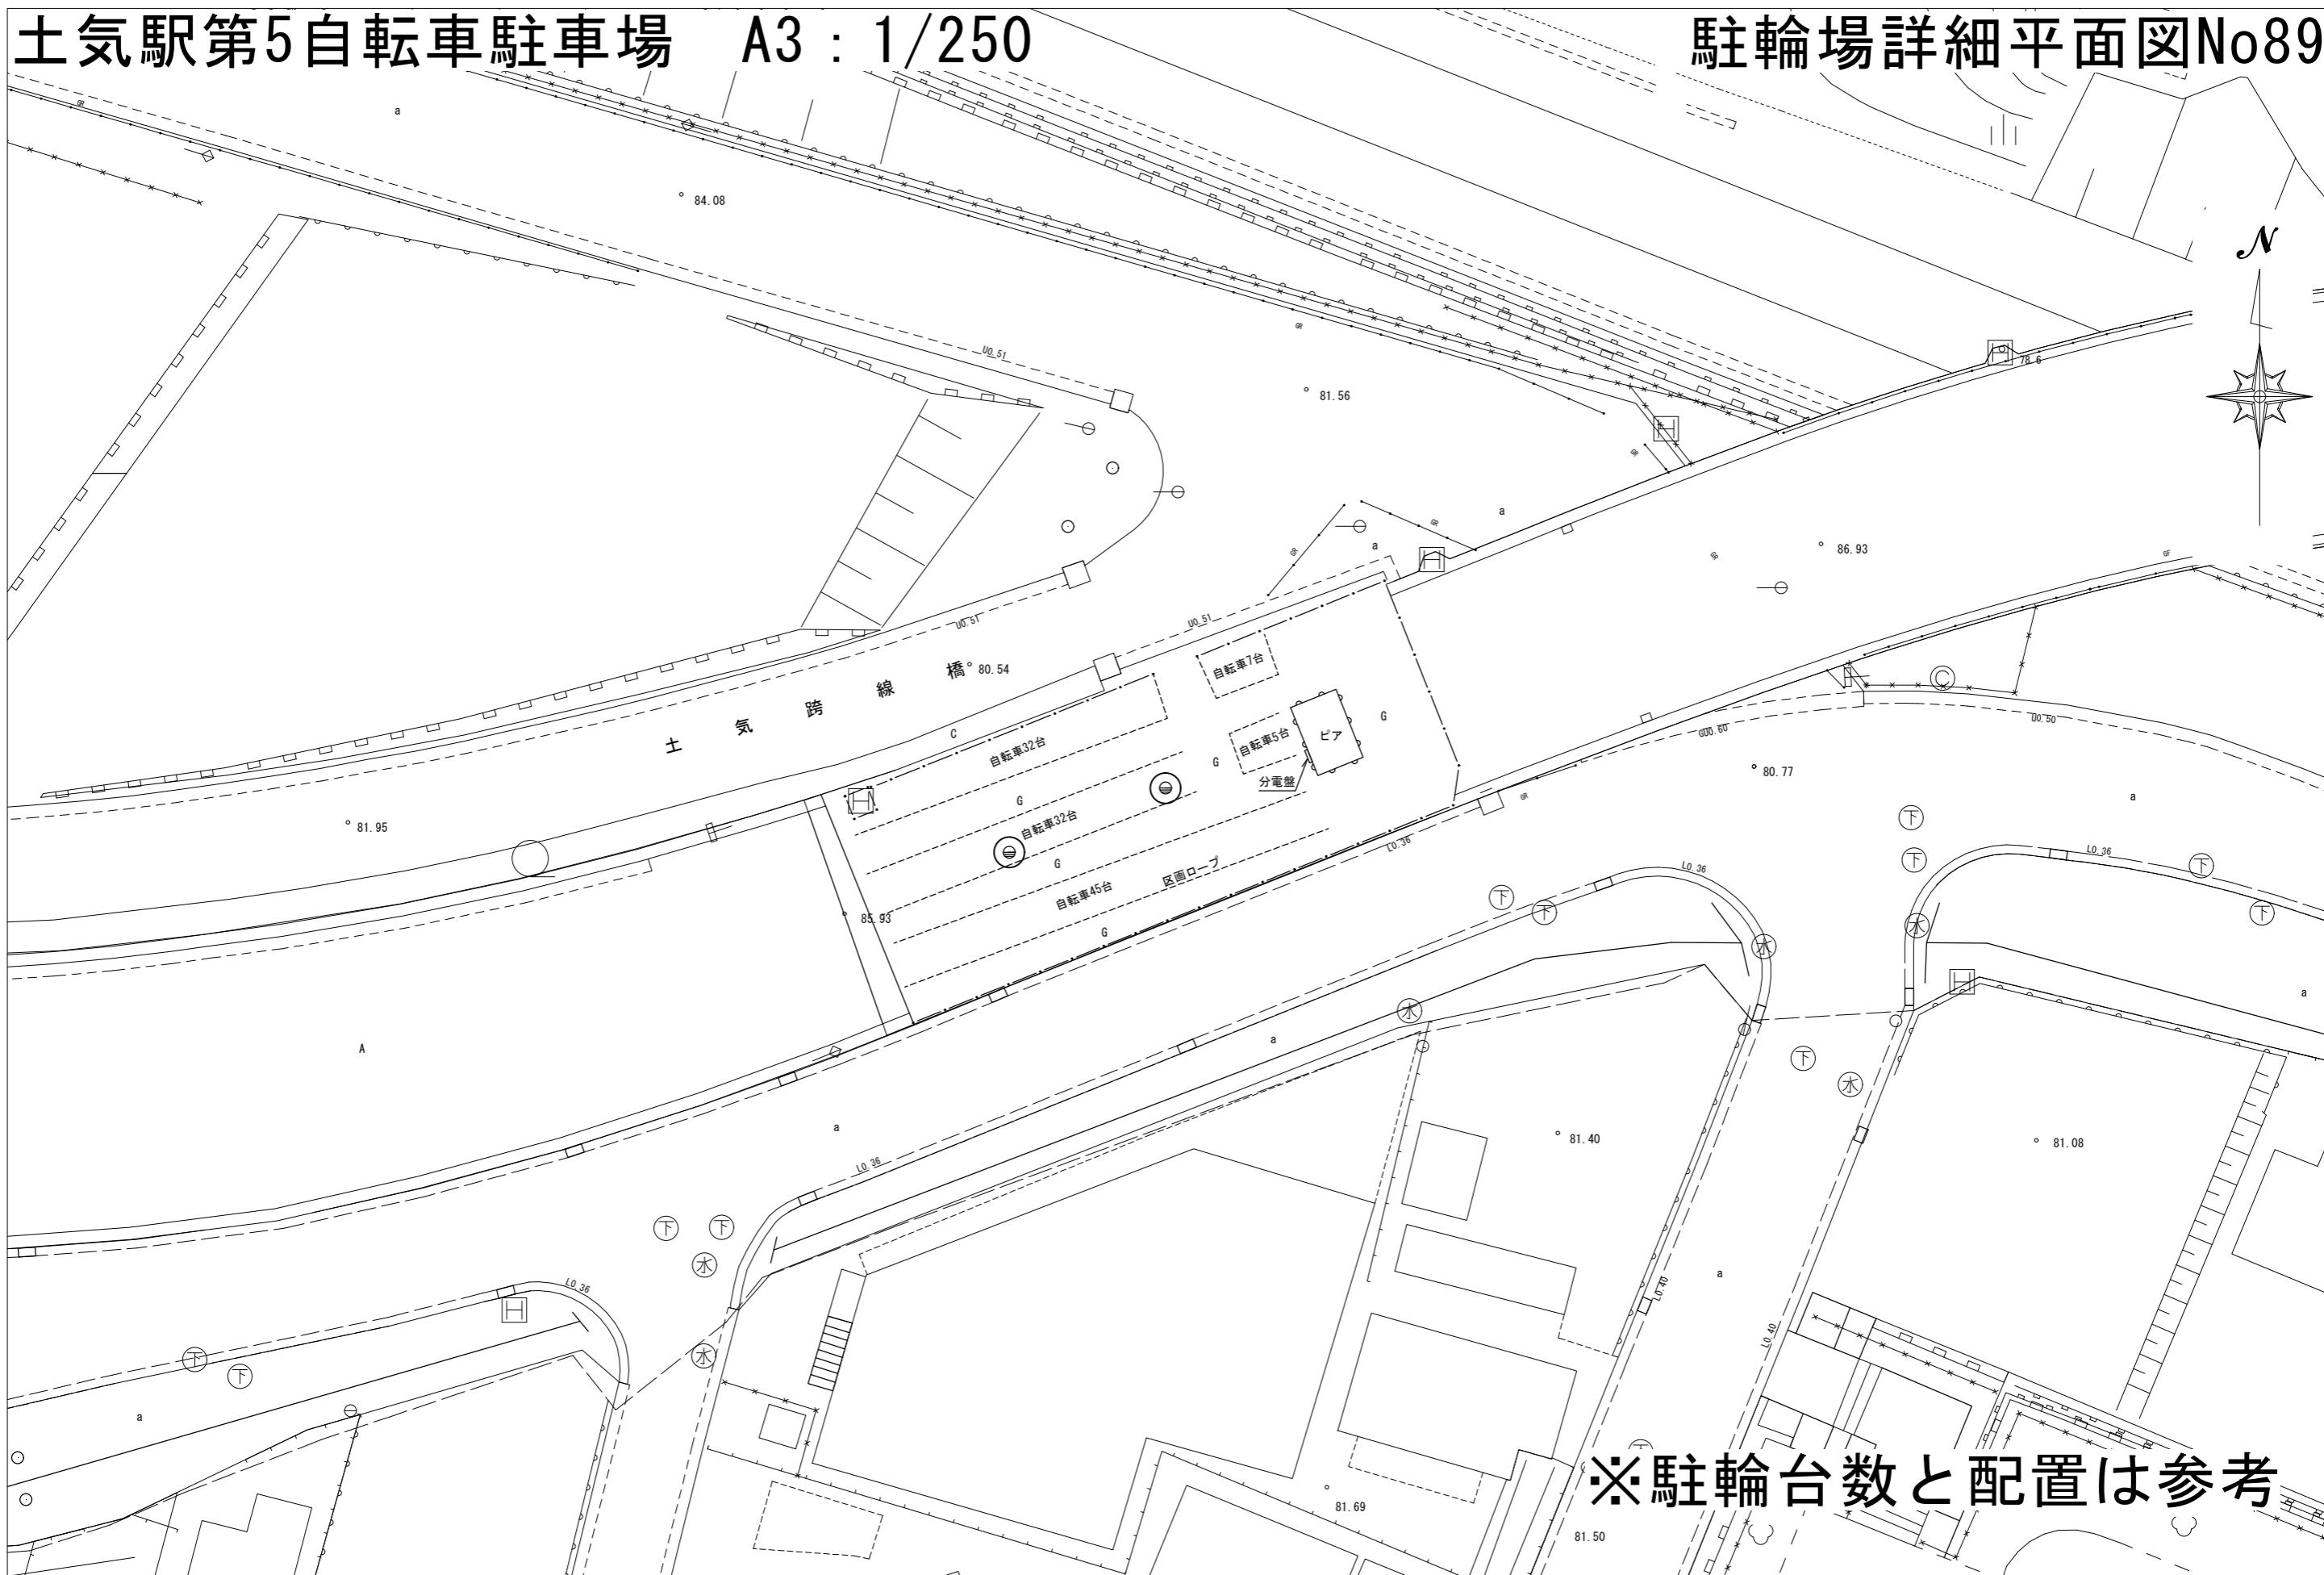

土気駅第6自転車駐車場 A3 : 1/250

## 駐輪場詳細平面図No90

° 80.


H

N

# 浜野駅第1自転車駐車場


A3 : 1/250

# 駐輪場詳細平面図No91

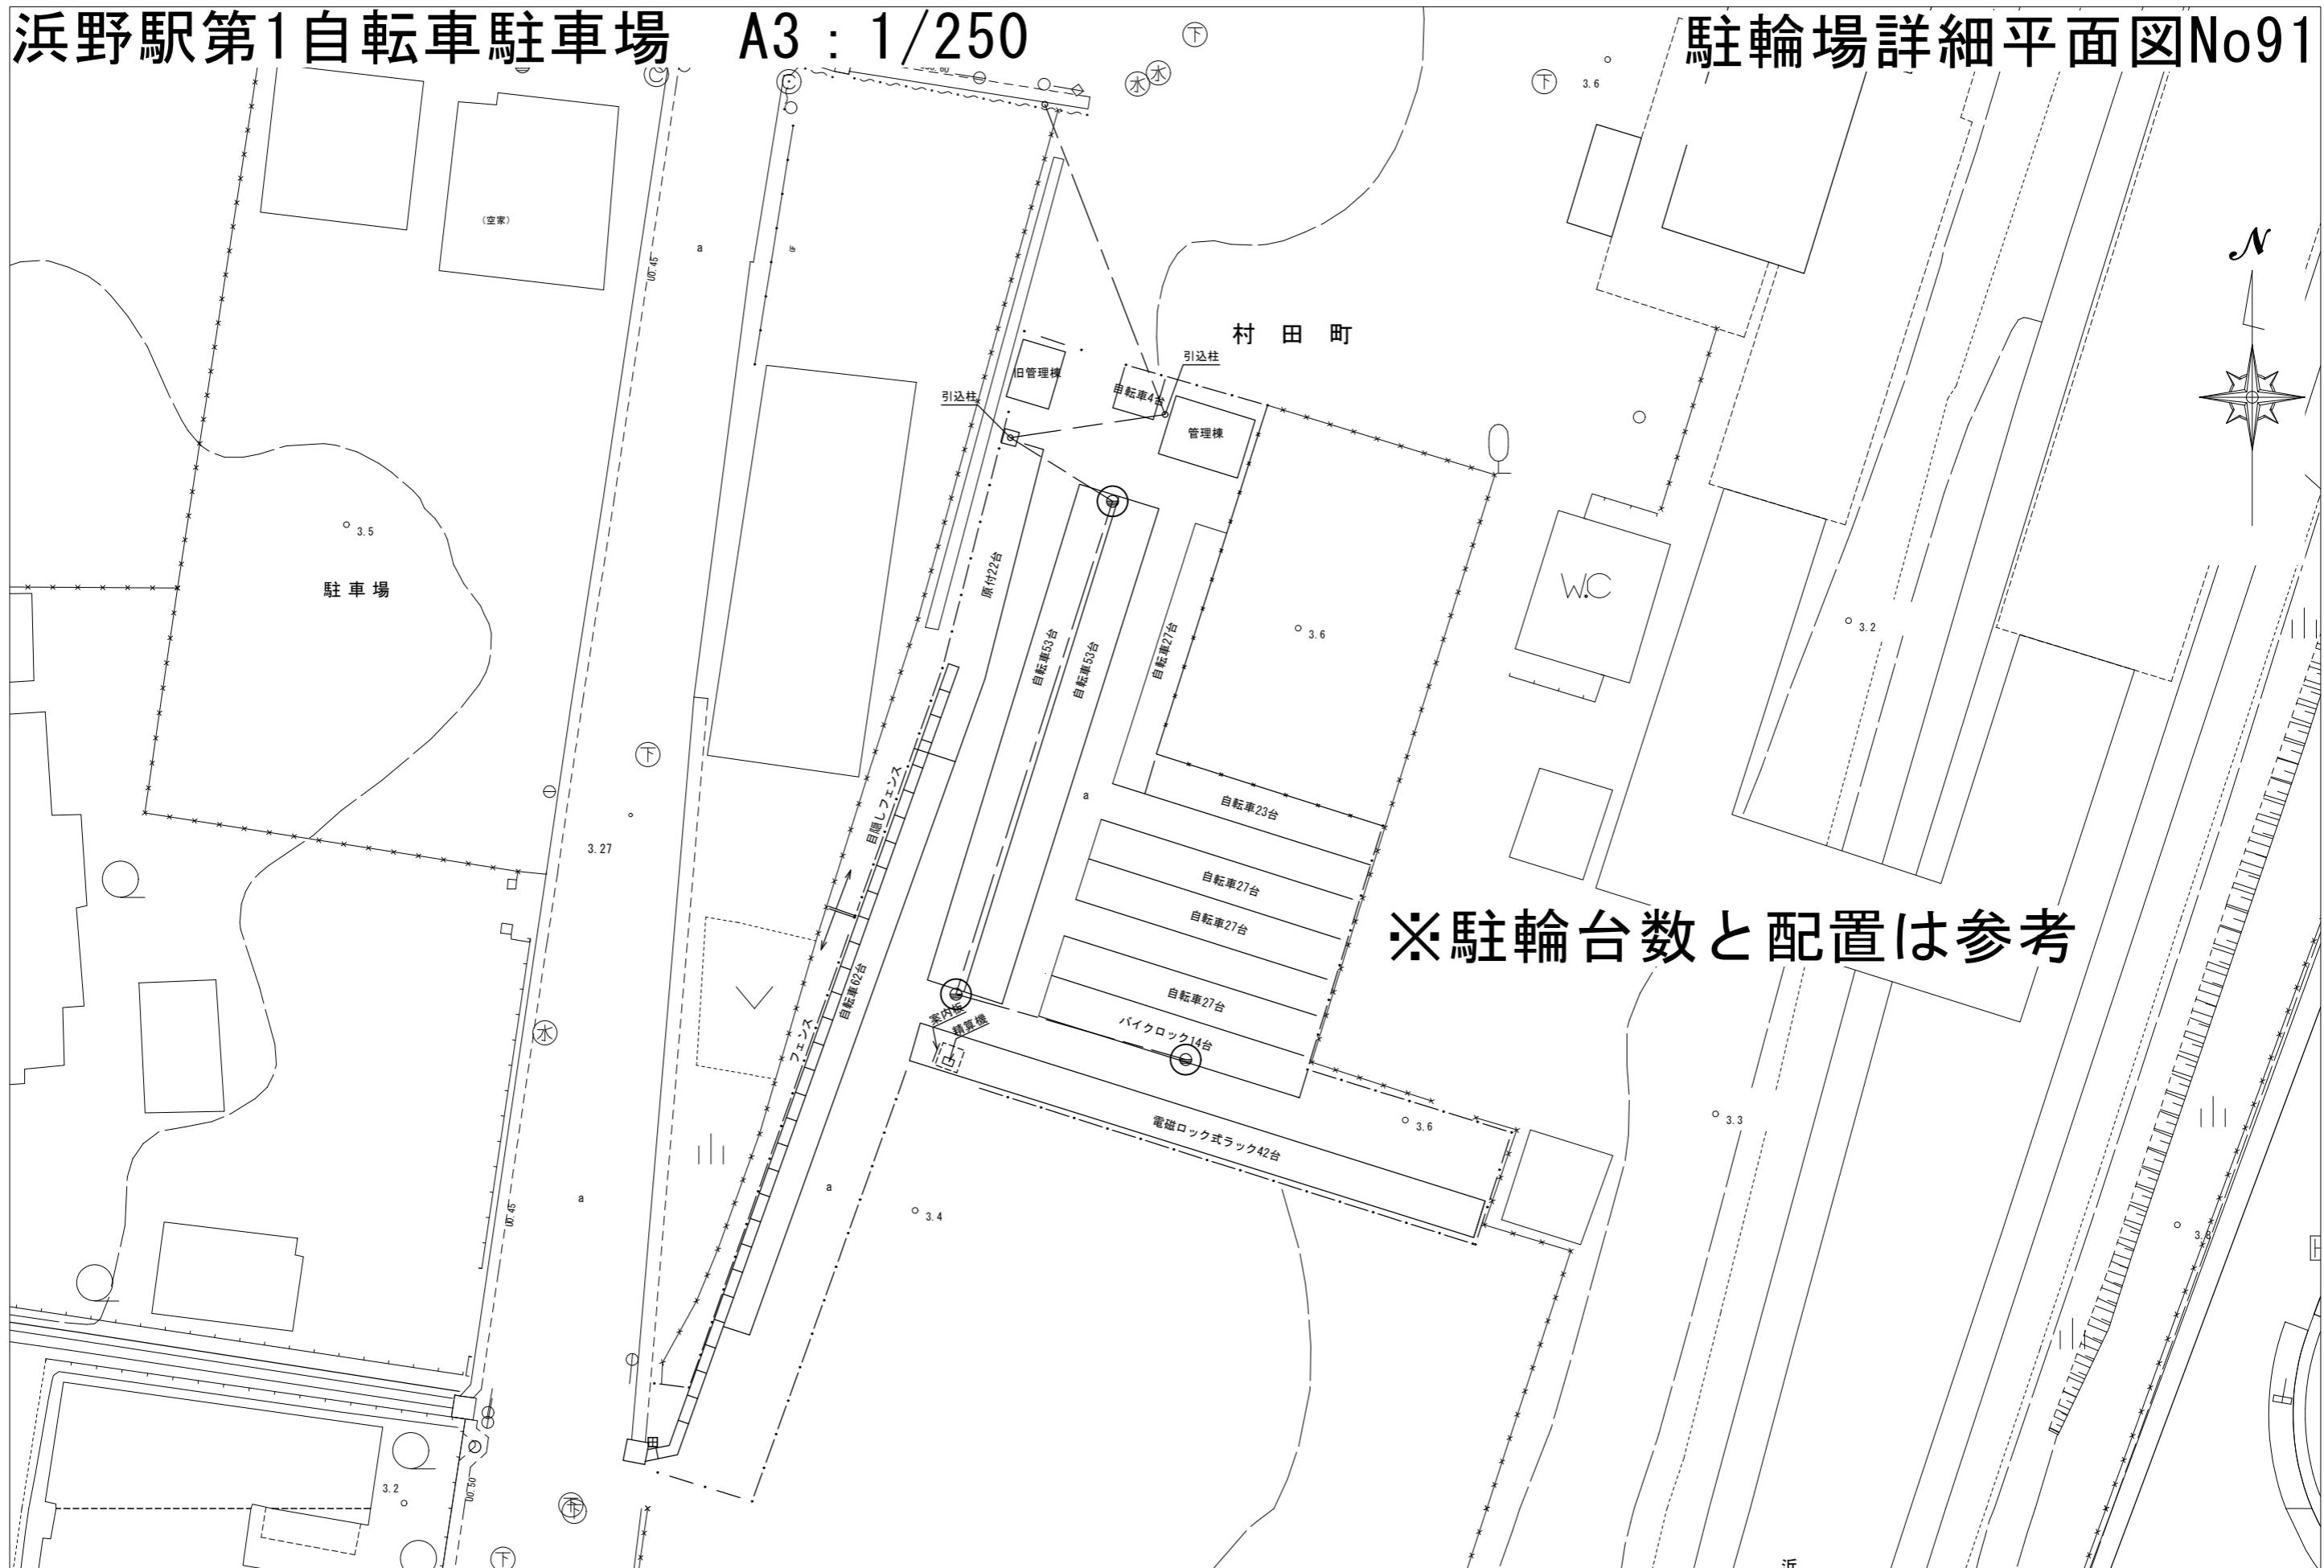

浜野駅第2自転車駐車場 A3 : 1/250

駐輪場詳細平面図No92

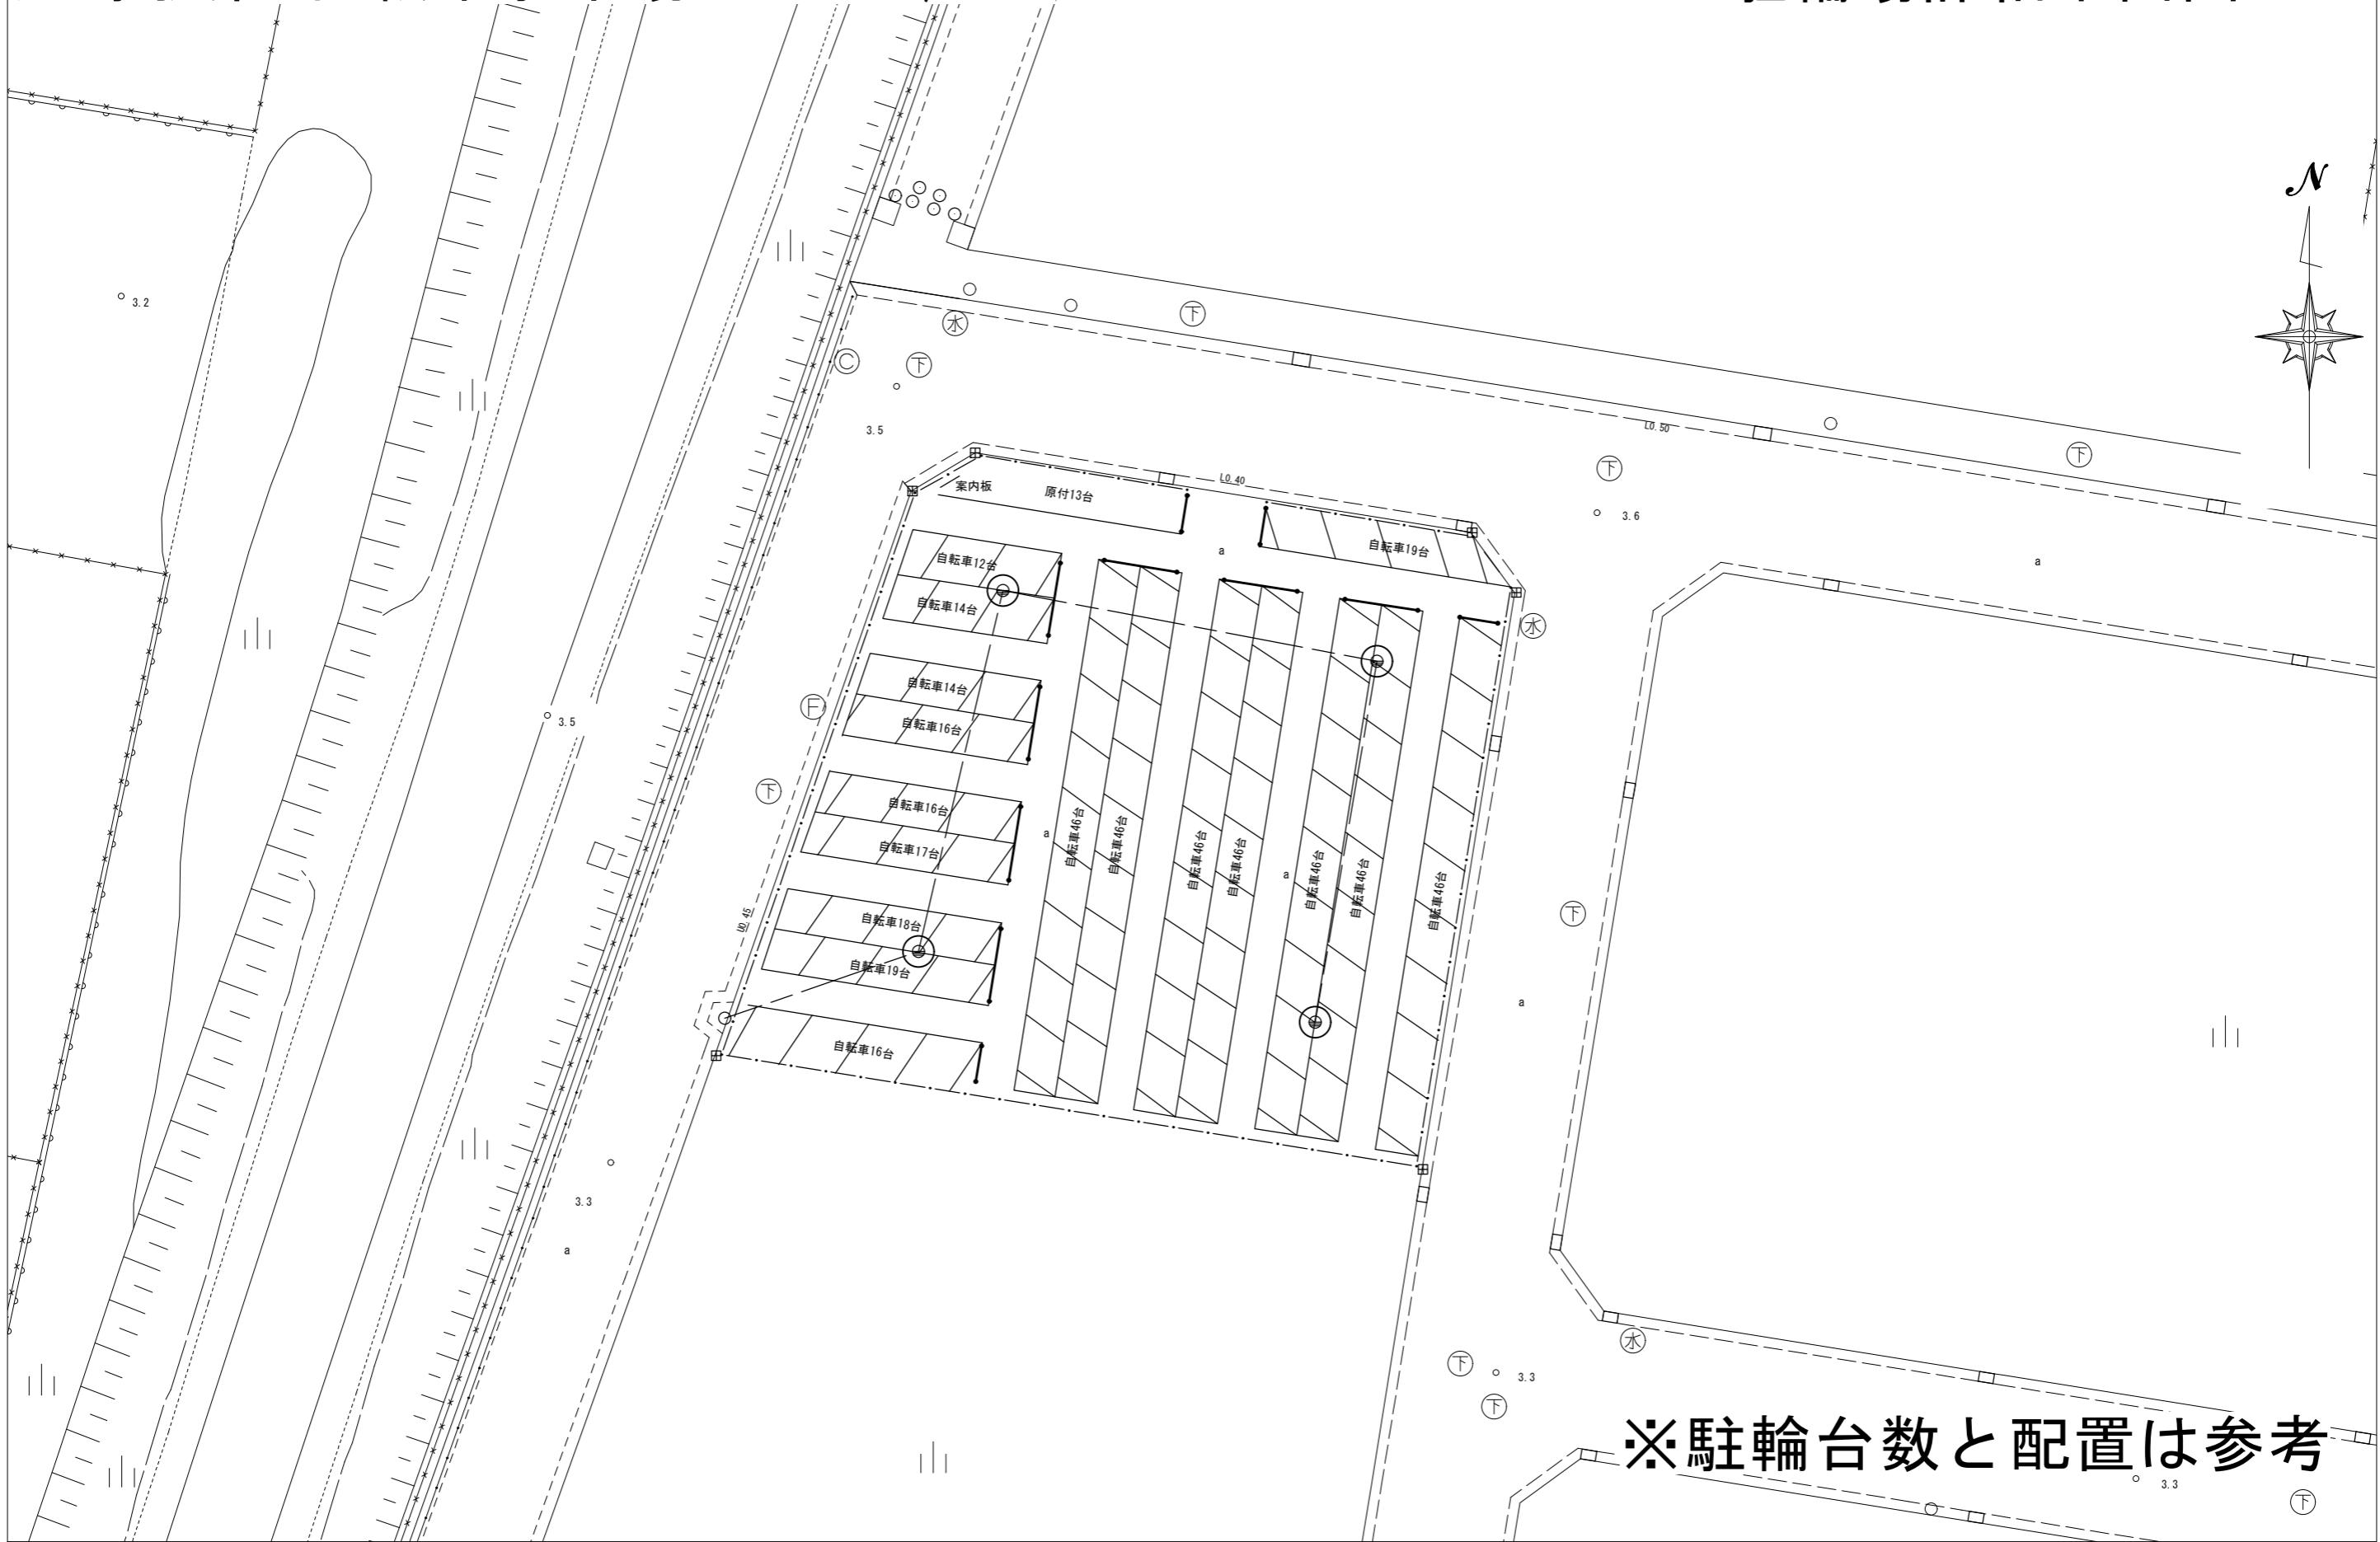

# 浜野駅第3自転車駐車場

A3:1/500


# 駐輪場詳細平面図No93



※駐輪台数と配置は参考

# 千葉みなと駅第1自転車駐車場 A3 : 1/500

# 駐輪場詳細平面図No94

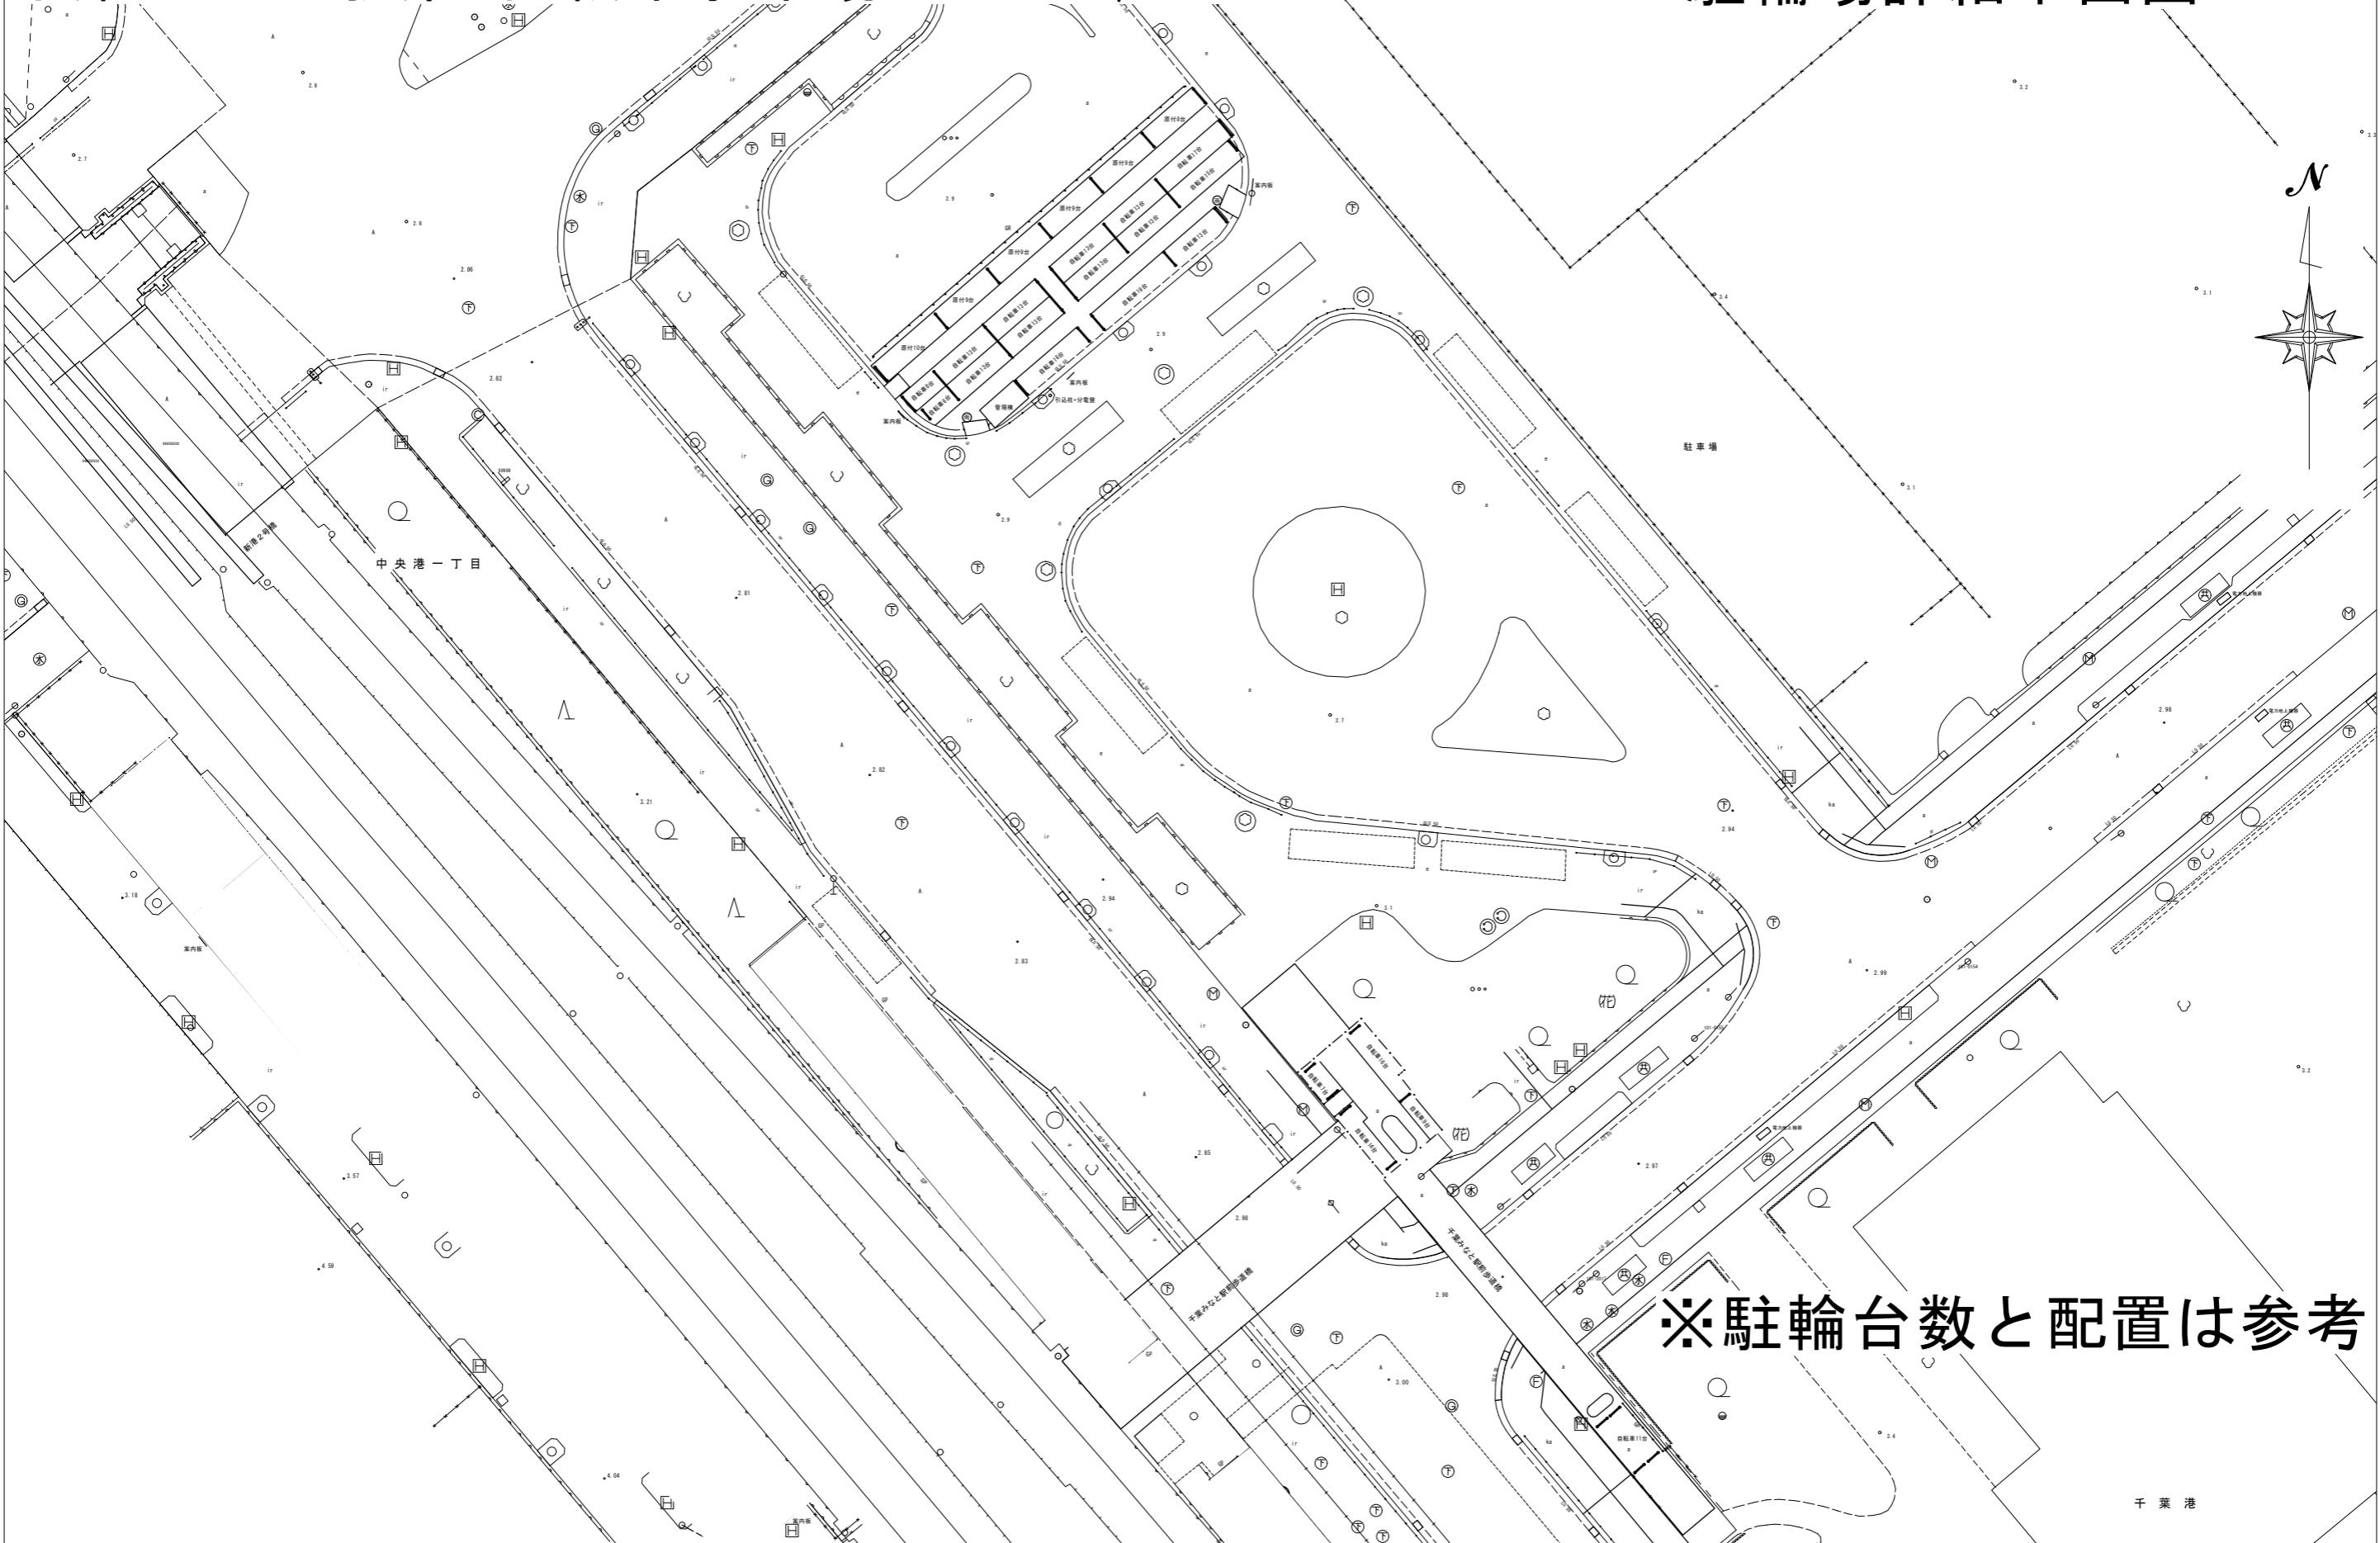

千葉みなと駅第2自転車駐車場 A3 : 1/250 駐輪場詳細平面図No95

A3 : 1/250

## 駐輪場詳細平面図No95


※駐輪台数と配置は参考



千葉みなと駅第3自転車駐車場

A3:1/500


駐輪場詳細平面図No96


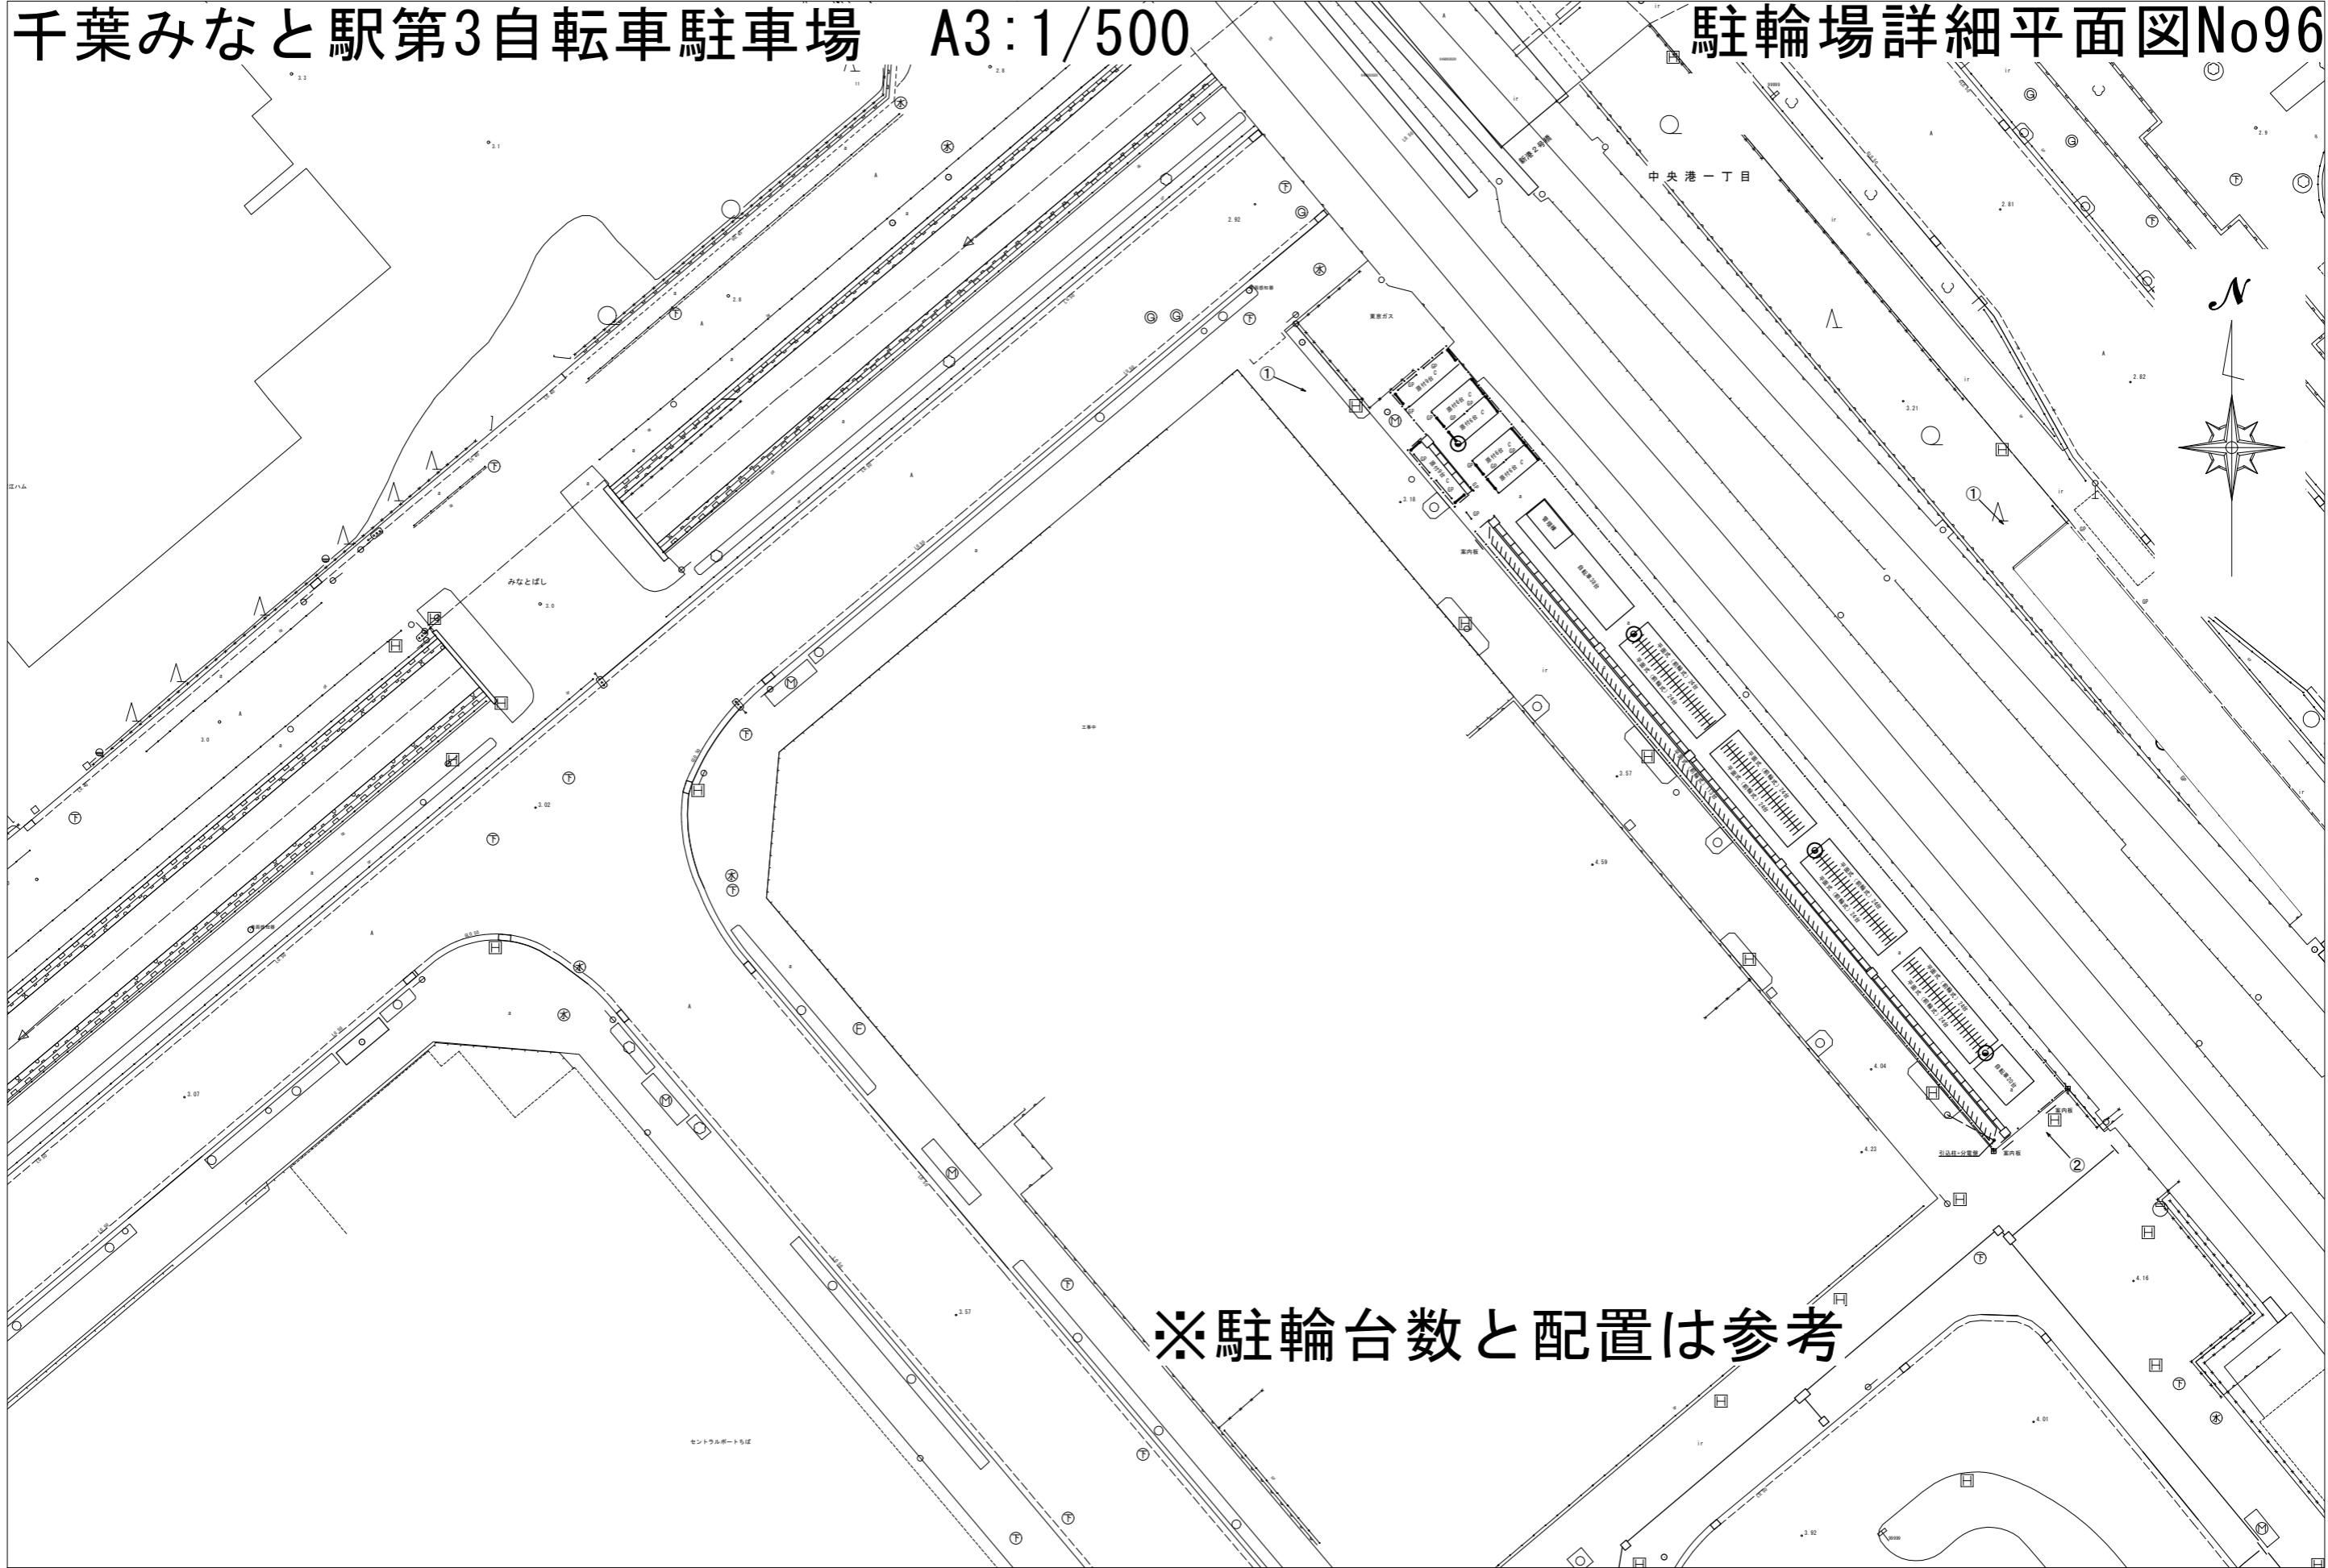


# 千葉みなと駅第4自転車駐車場



A3 : 1/250

# 駐輪場詳細平面図No97

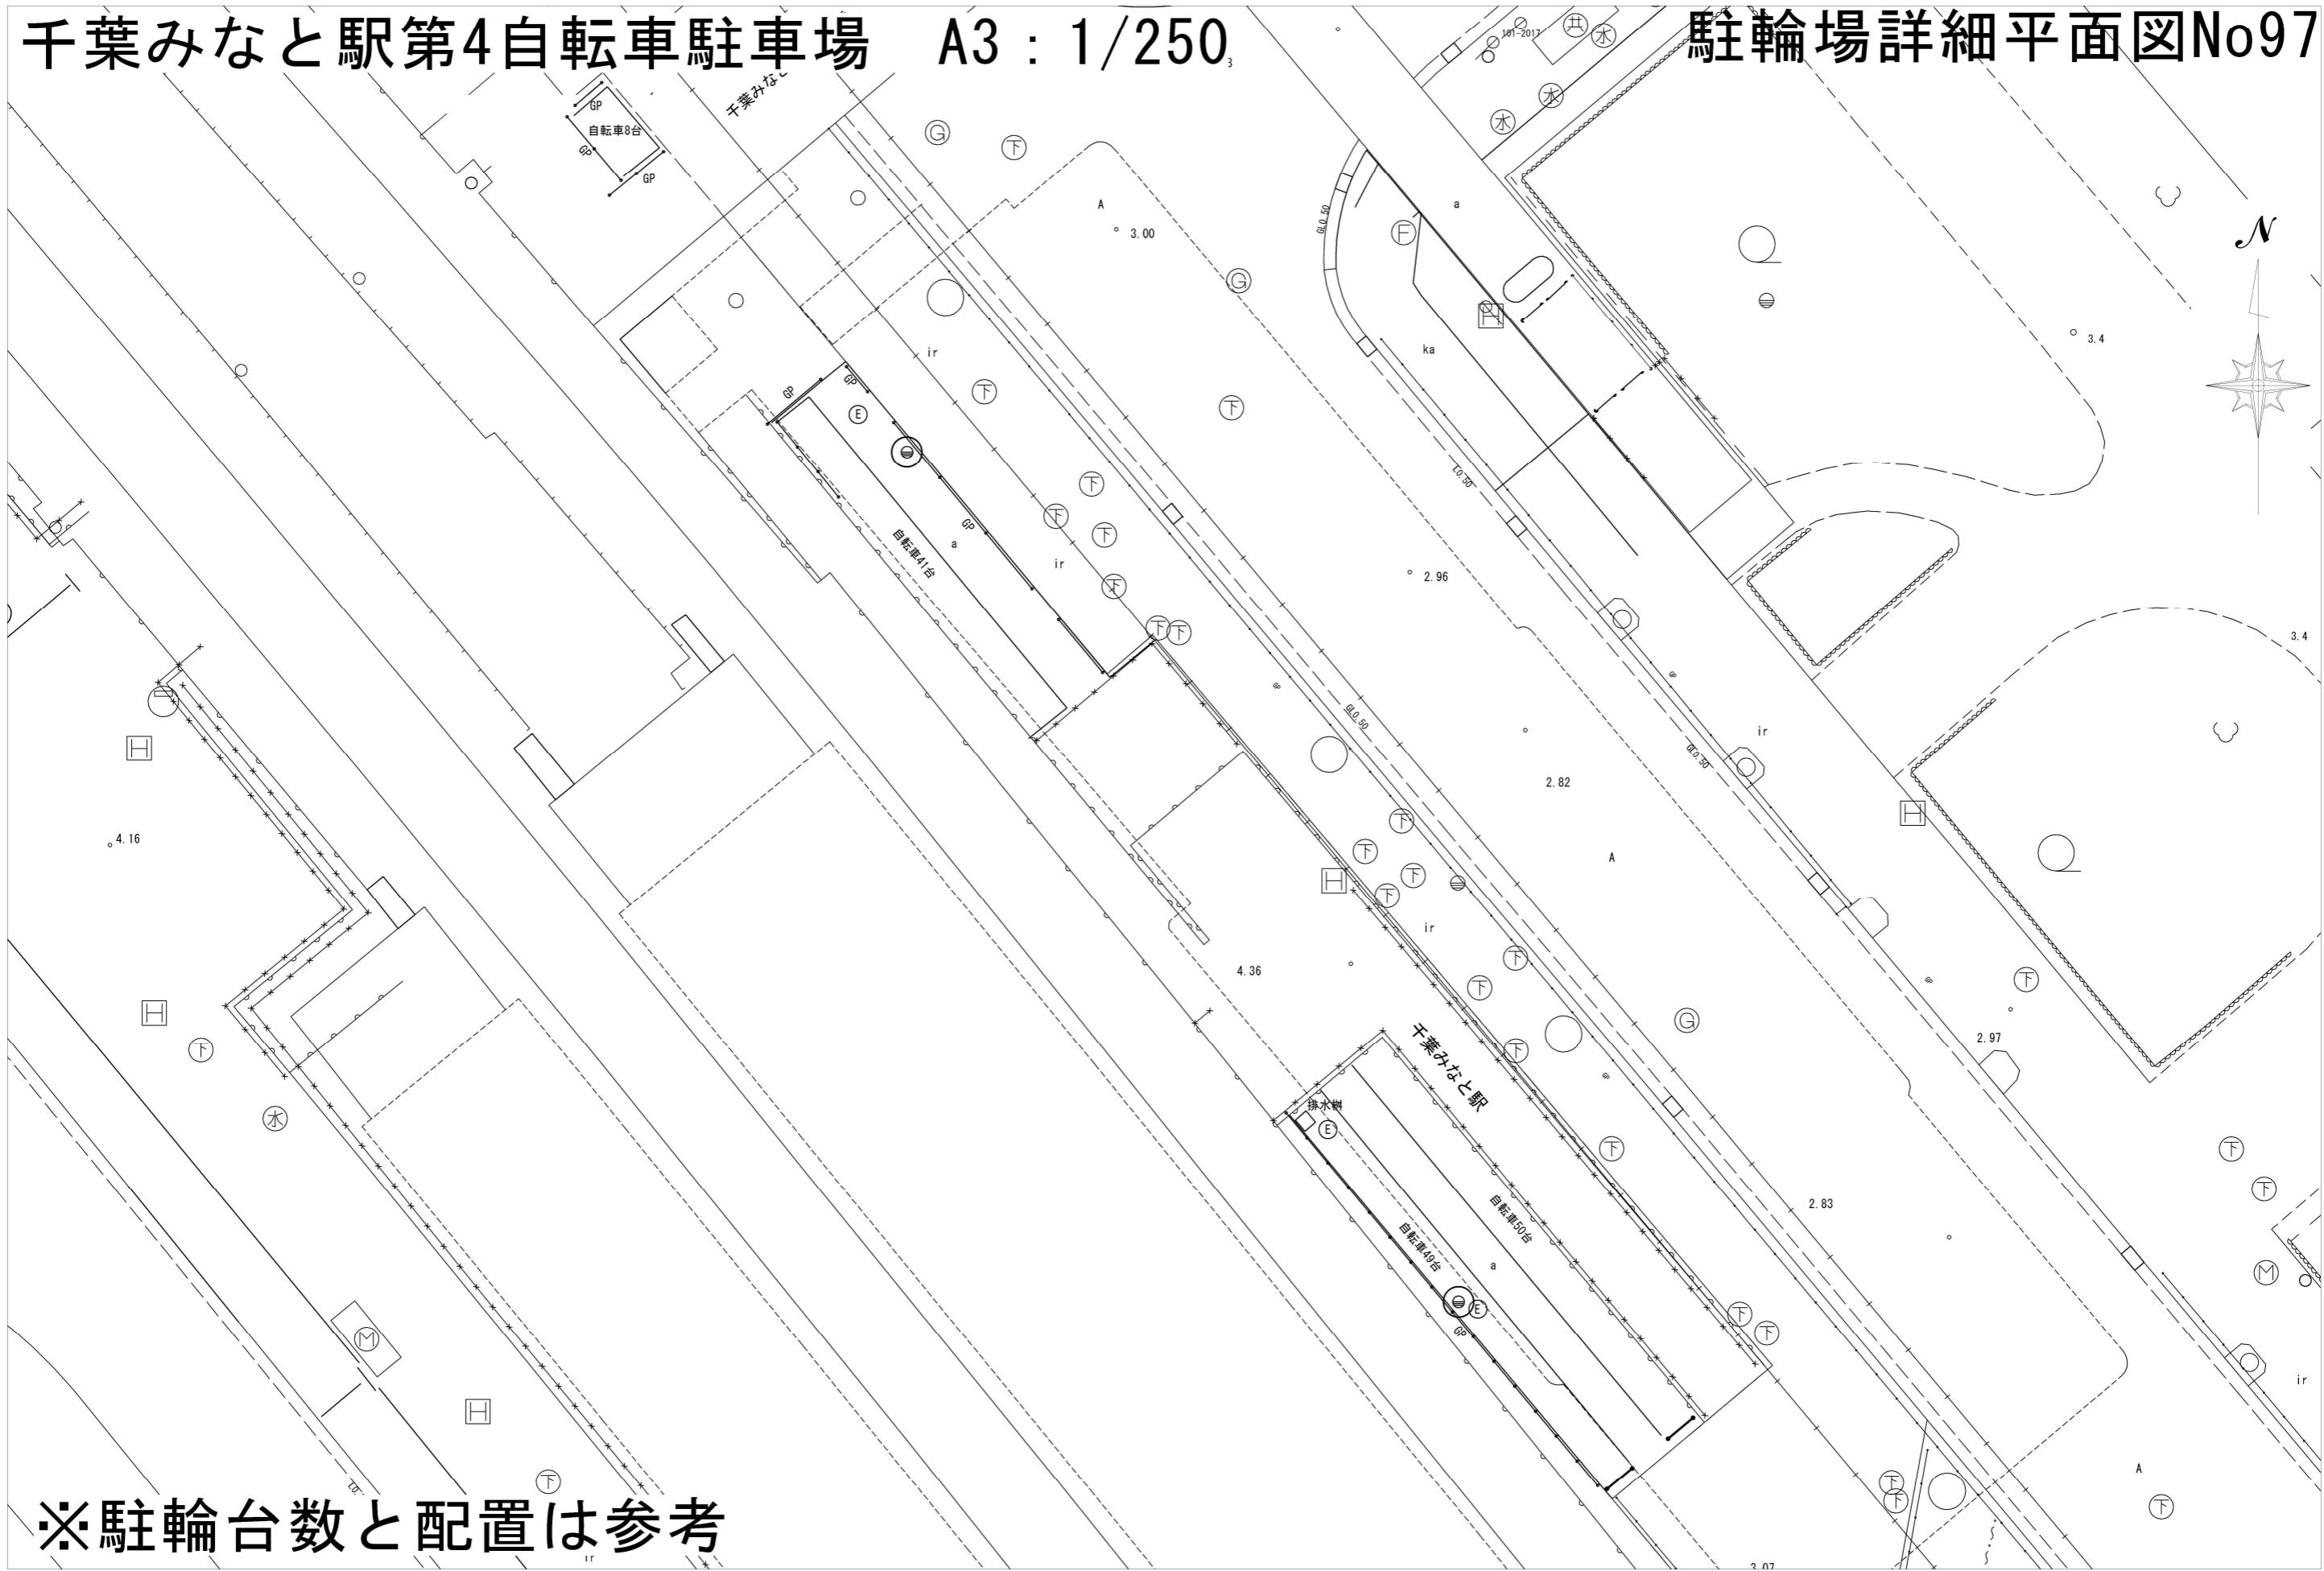

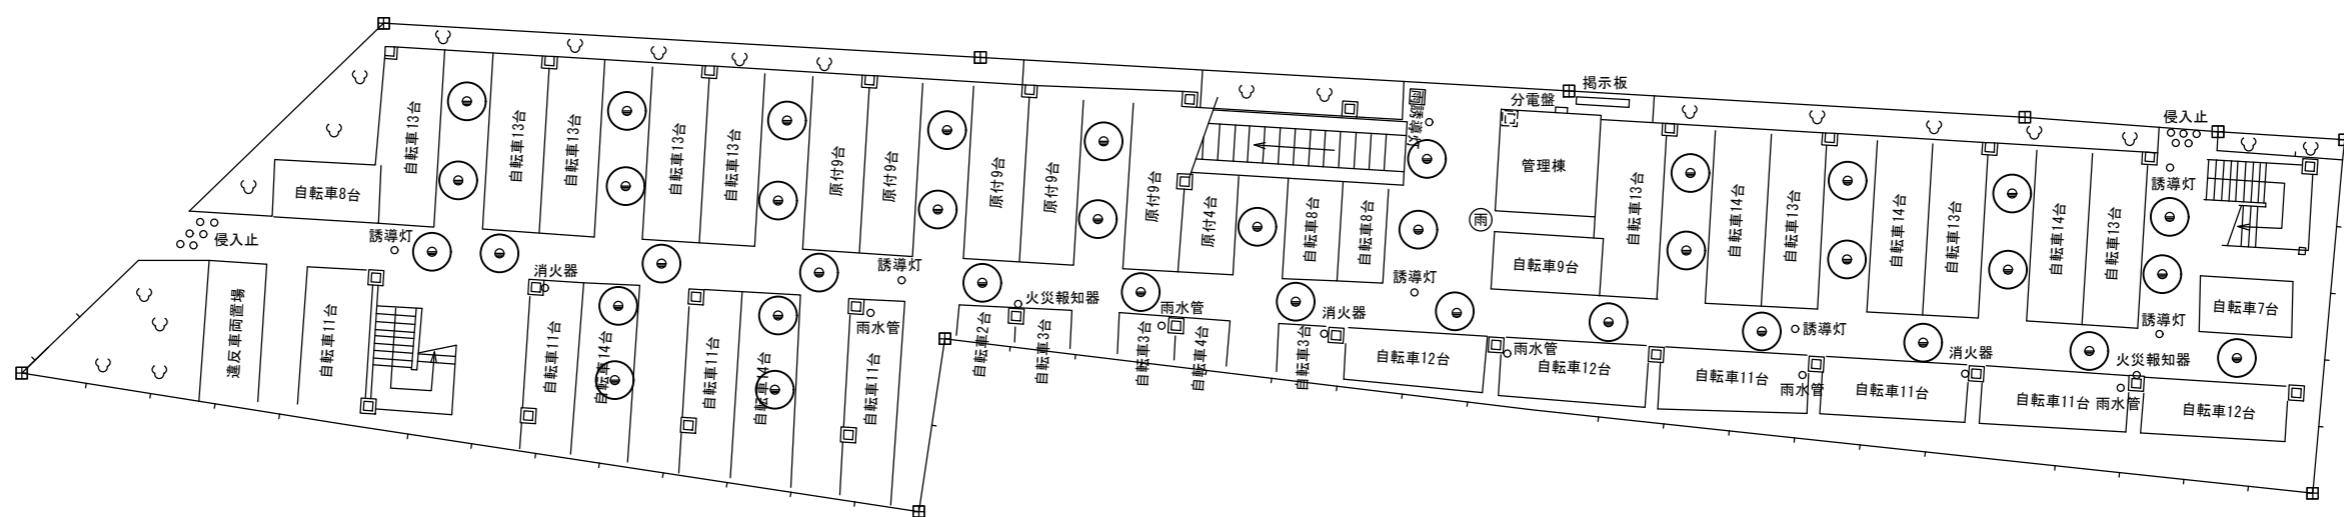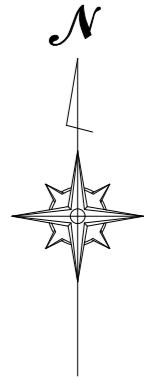

※駐輪台数と配置は参考

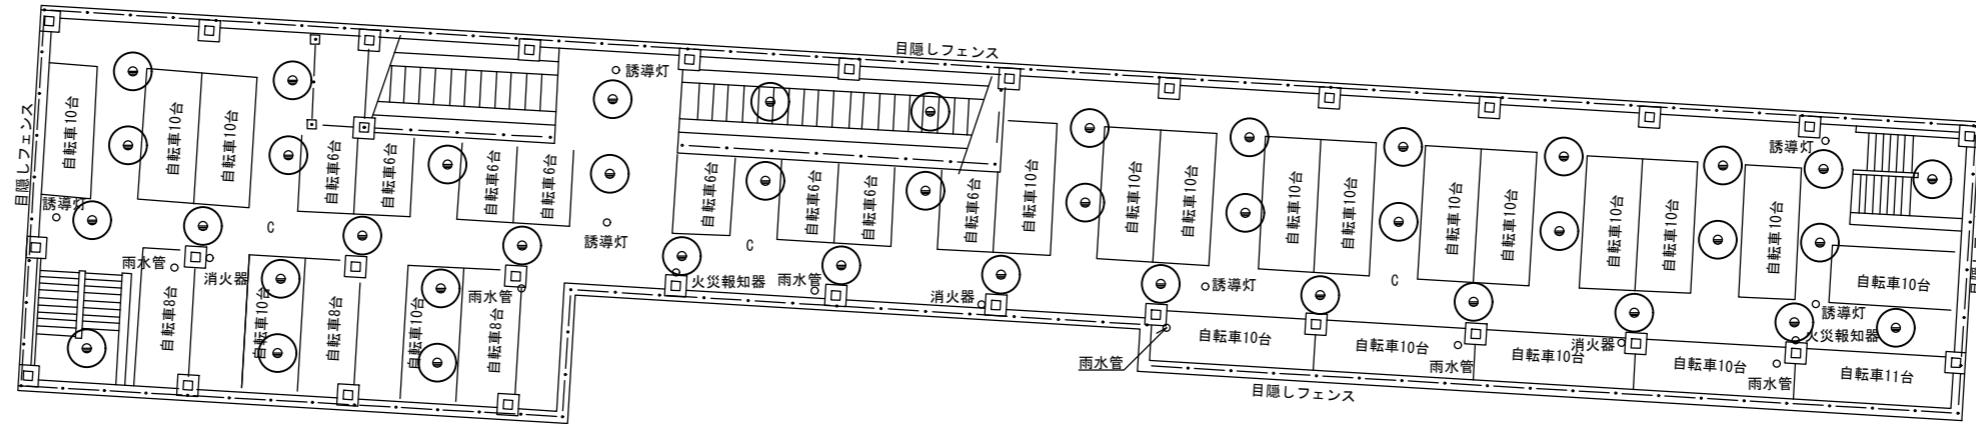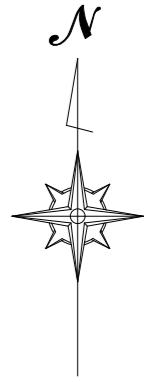


※駐輪台数と配置は参考

# 稻毛海岸駅第1自転車駐車場RF

A3:1/250

# 駐輪場詳細平面図No98

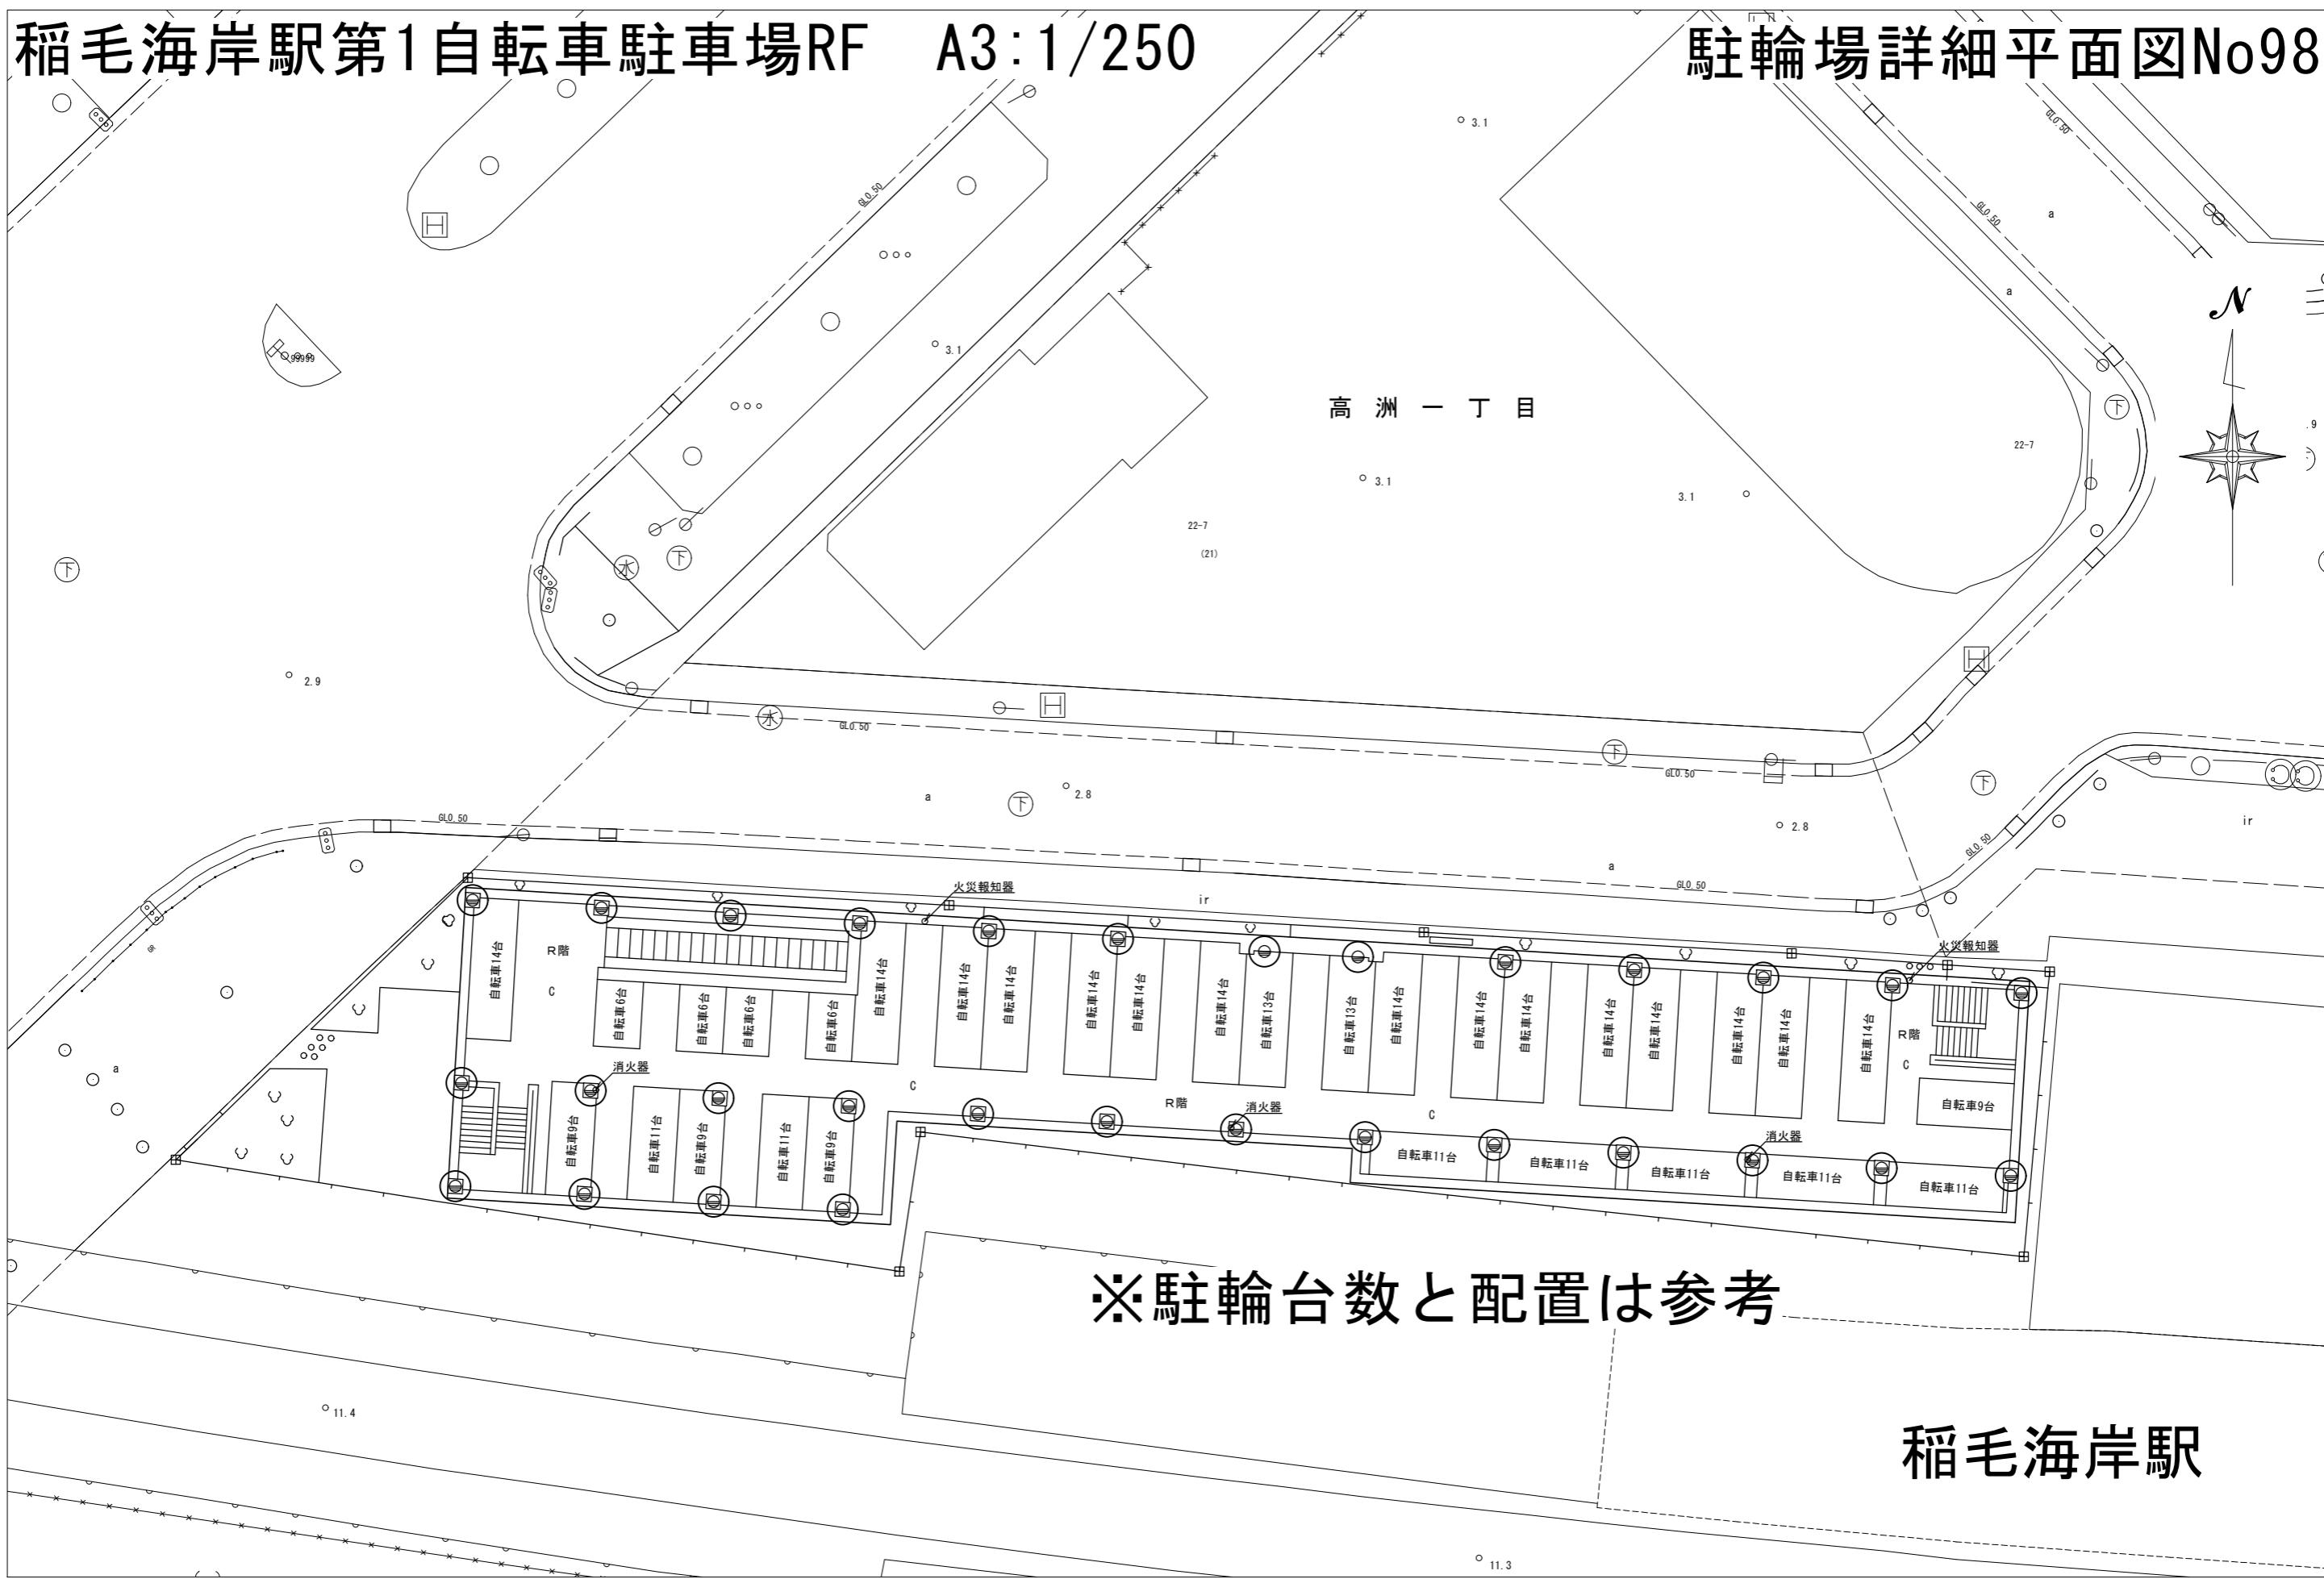

# 稻毛海岸駅第4自転車駐車場

A3 : 1/250


# 駐輪場詳細平面図No99



# 稻毛海岸駅第5自転車駐車場

A3 : 1/500


# 駐輪場詳細平面図No100

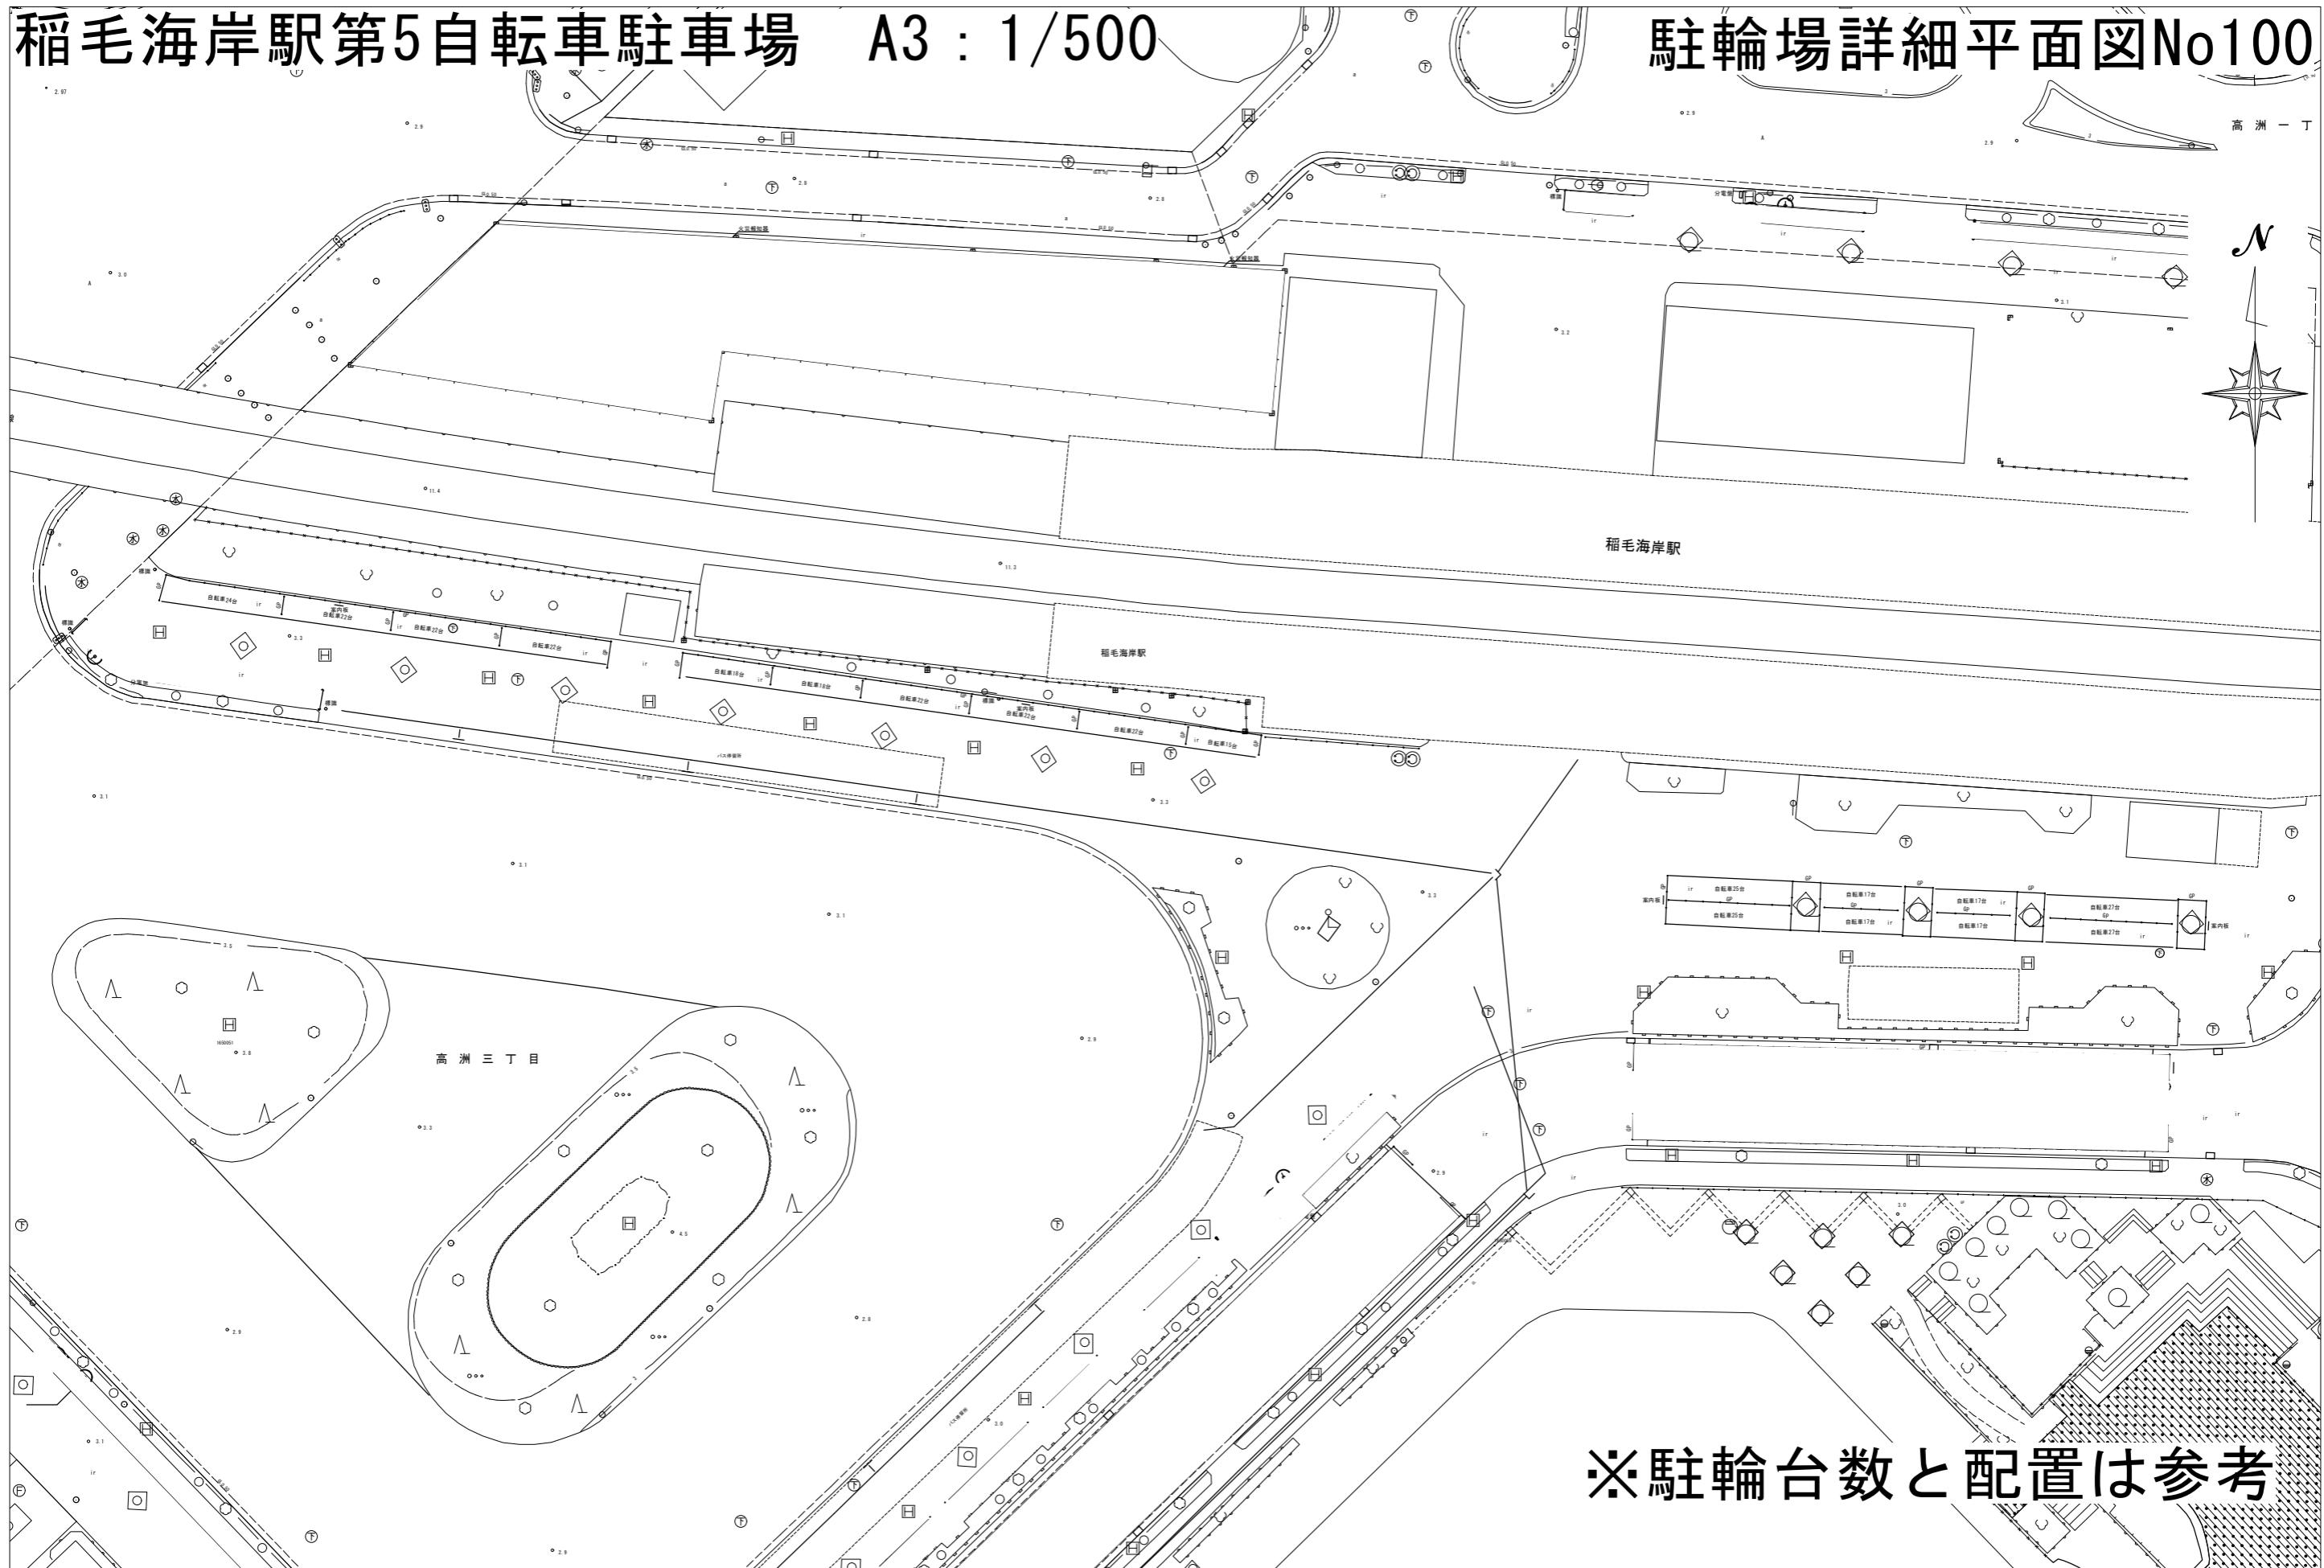

# 稻毛海岸駅第6自転車駐車場

A3 : 1/500

# 駐輪場詳細平面図No101

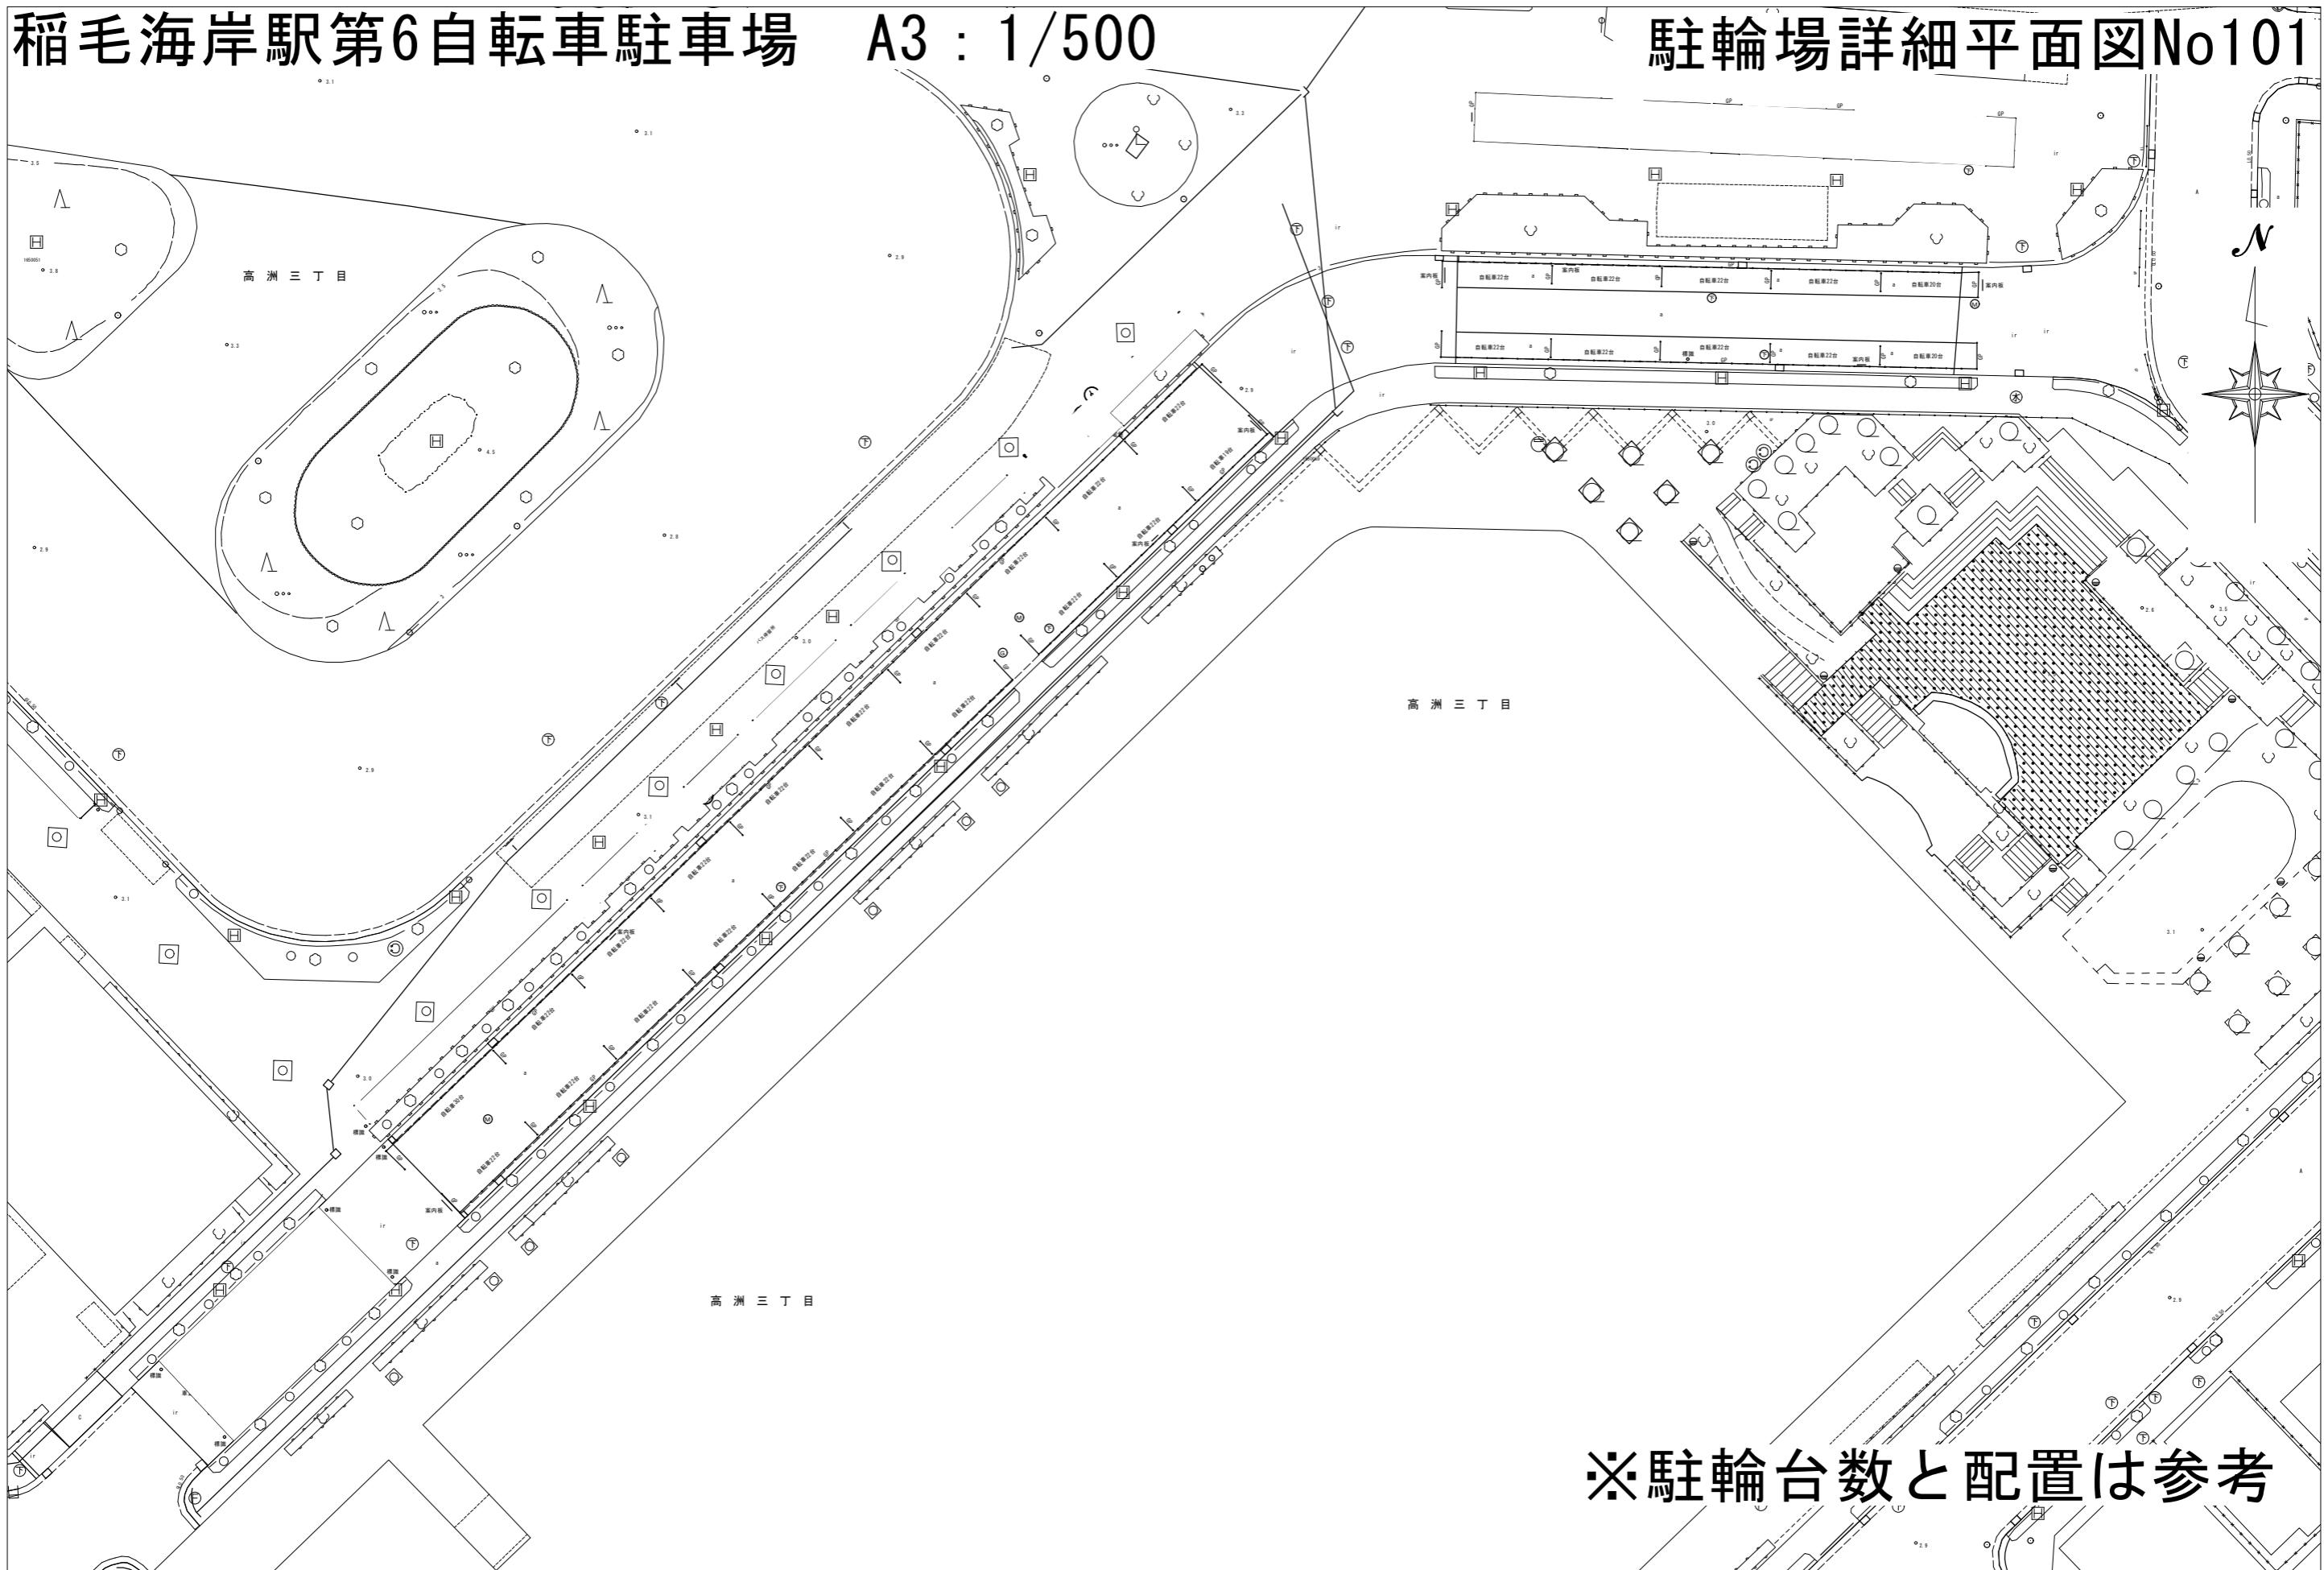


※駐輪台数と配置は参考


# 稻毛海岸駅第7自転車駐車場

A3 : 1/500

駐輪場詳細平面図No102

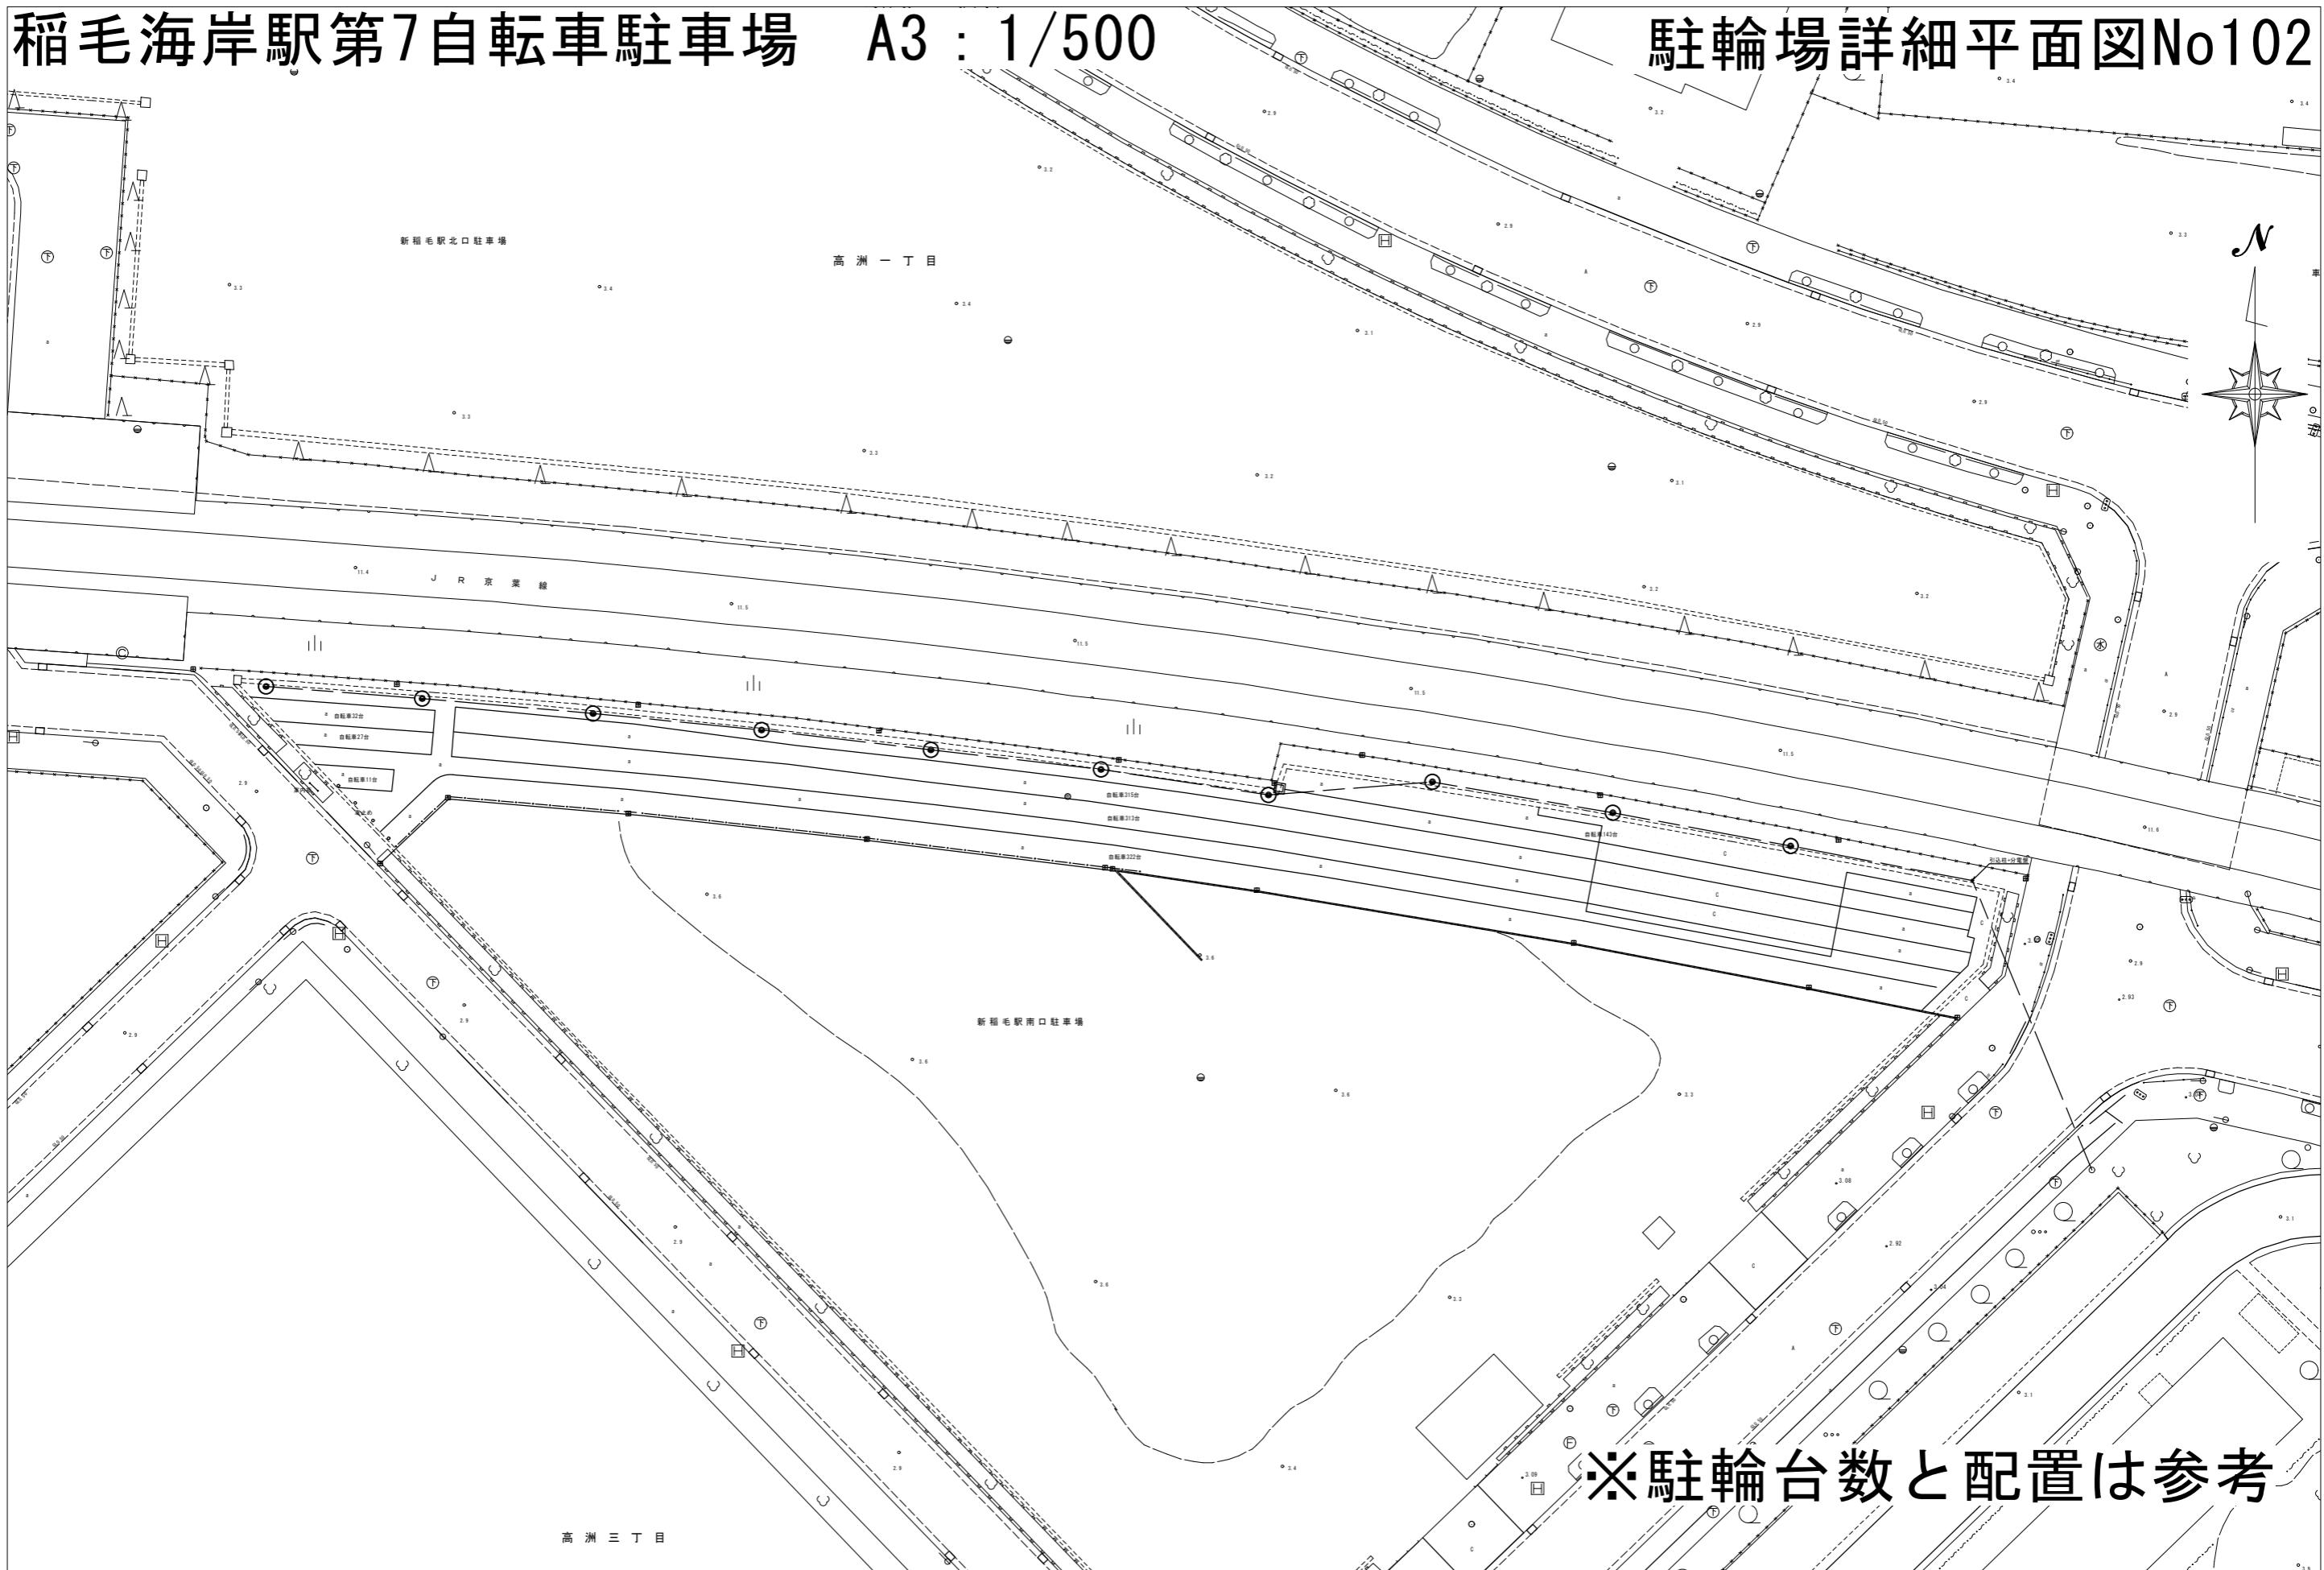


稻毛海岸駅第8自転車駐車場 A3 : 1/700 駐輪場詳細平面図No103

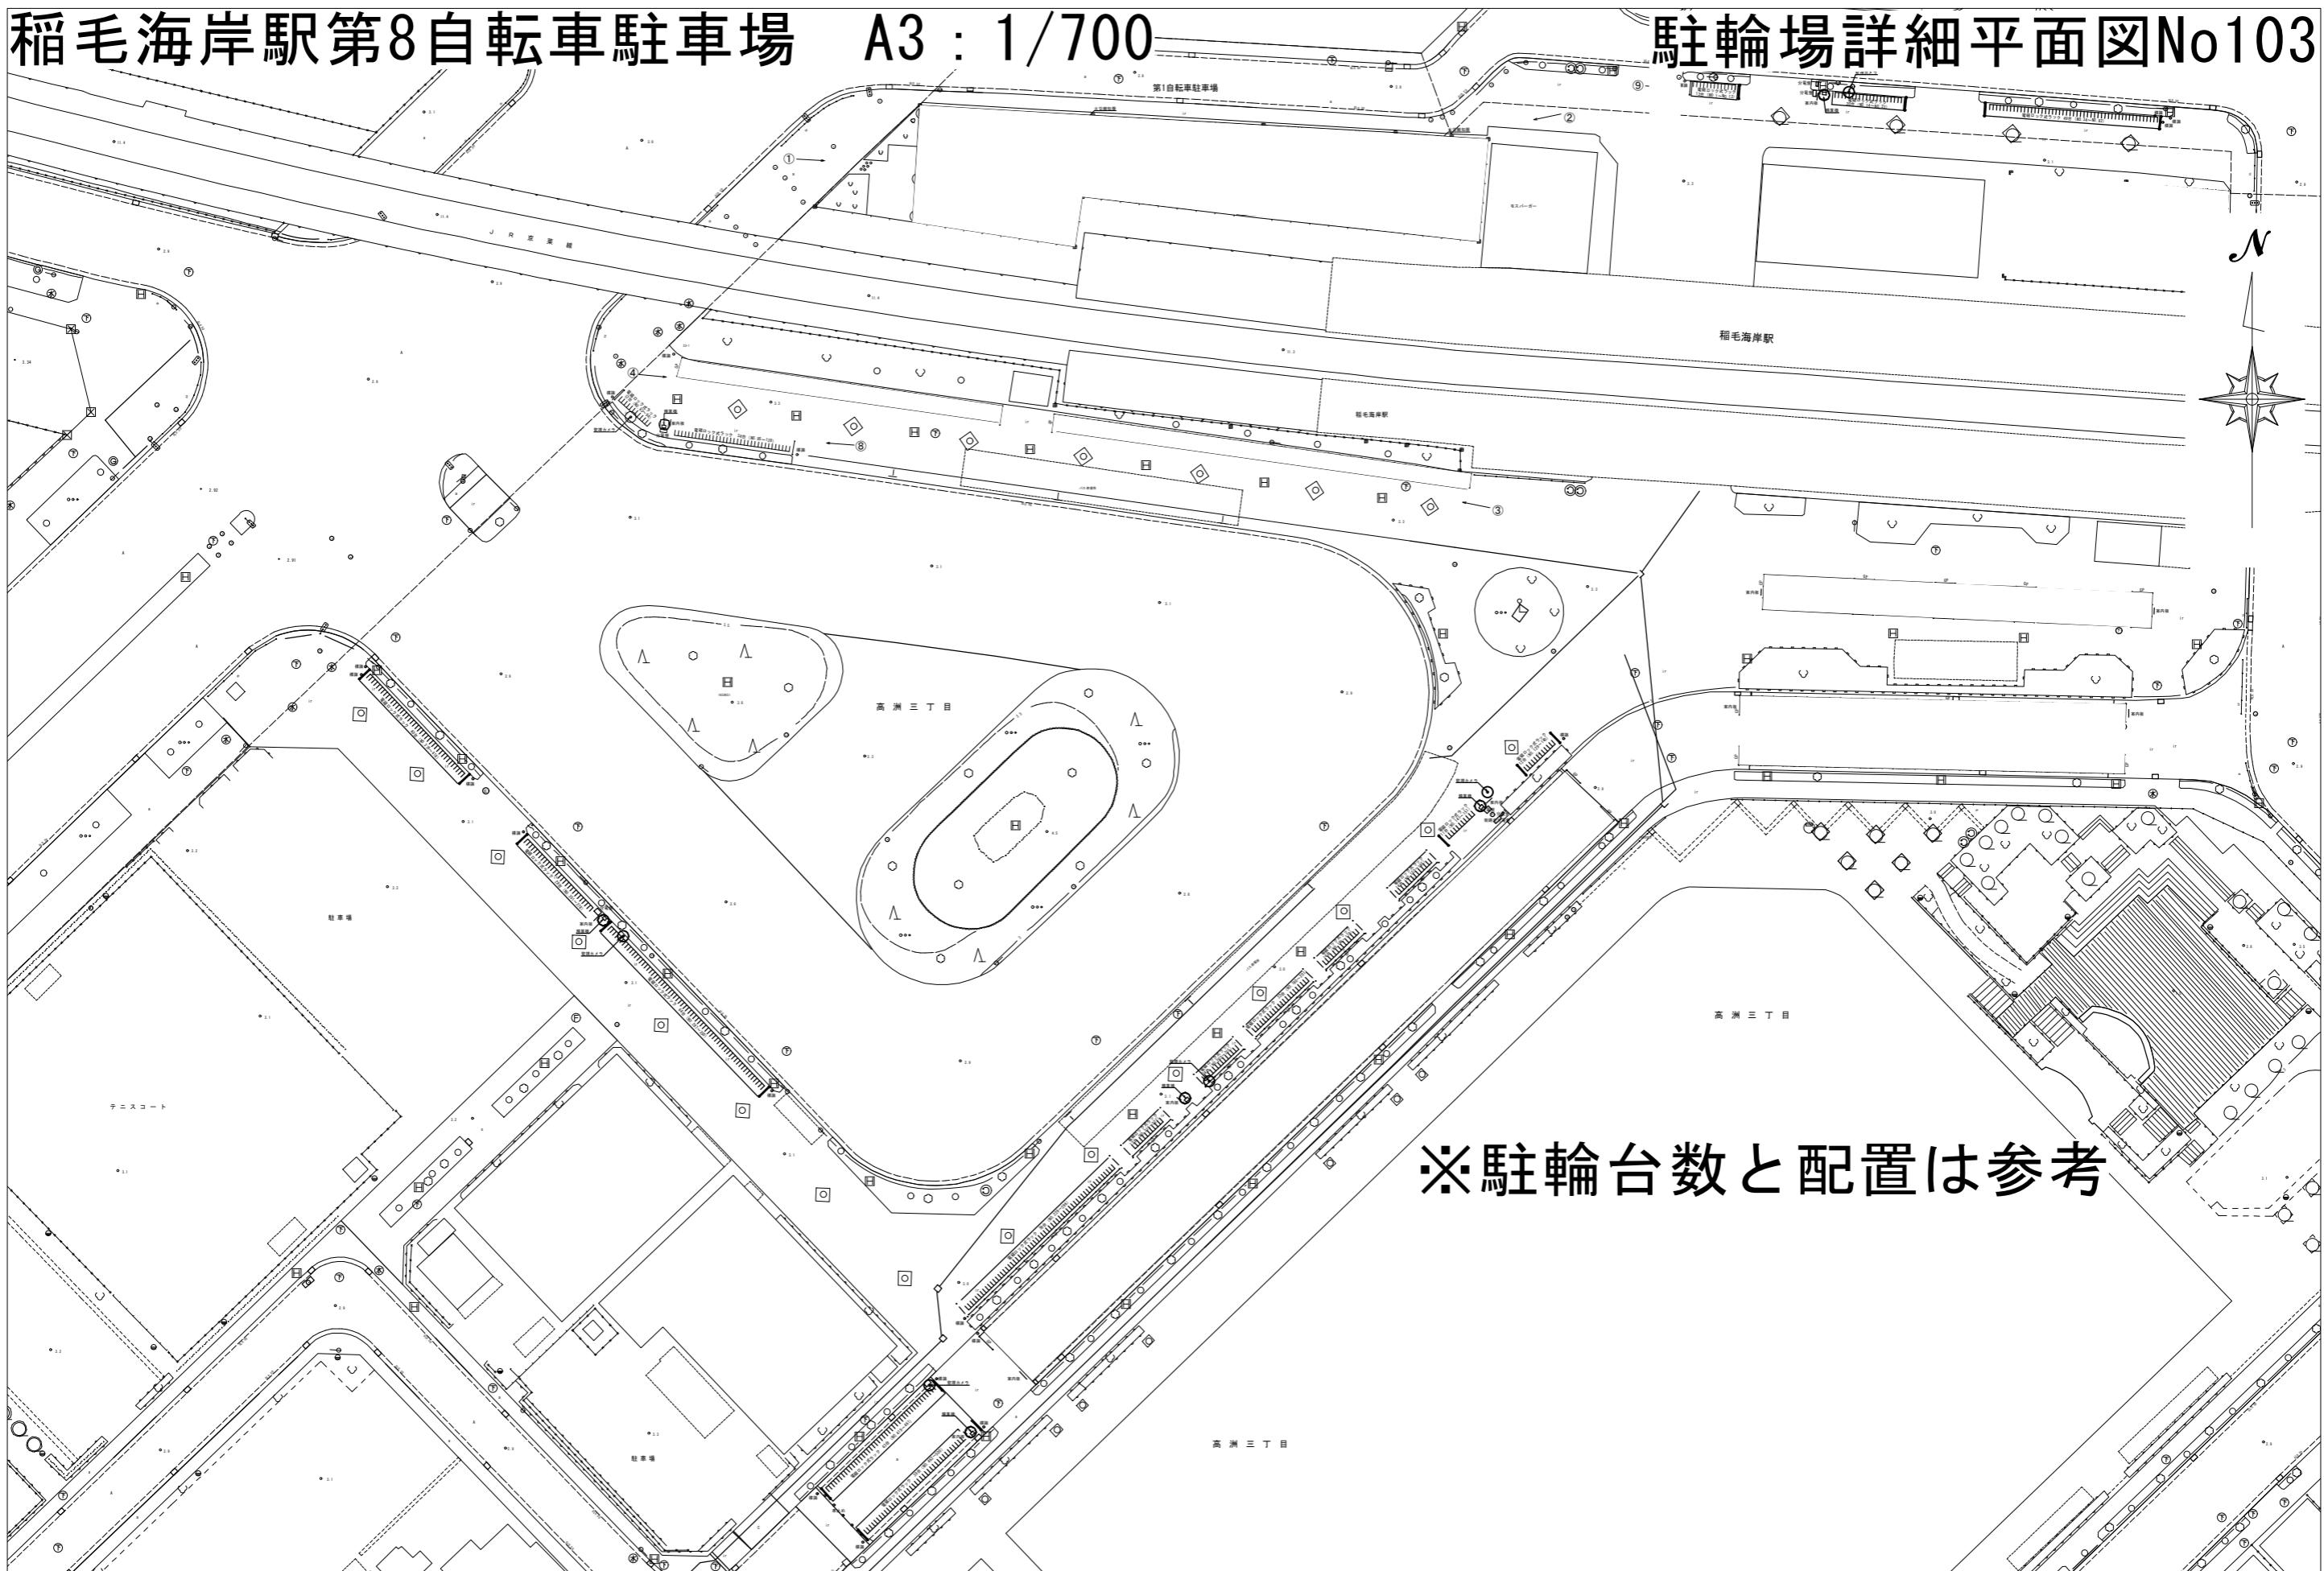

※駐輪台数と配置は参考


# 検見川浜駅第1自転車駐車場1F A3:1/250

# 駐輪場詳細平面図No104

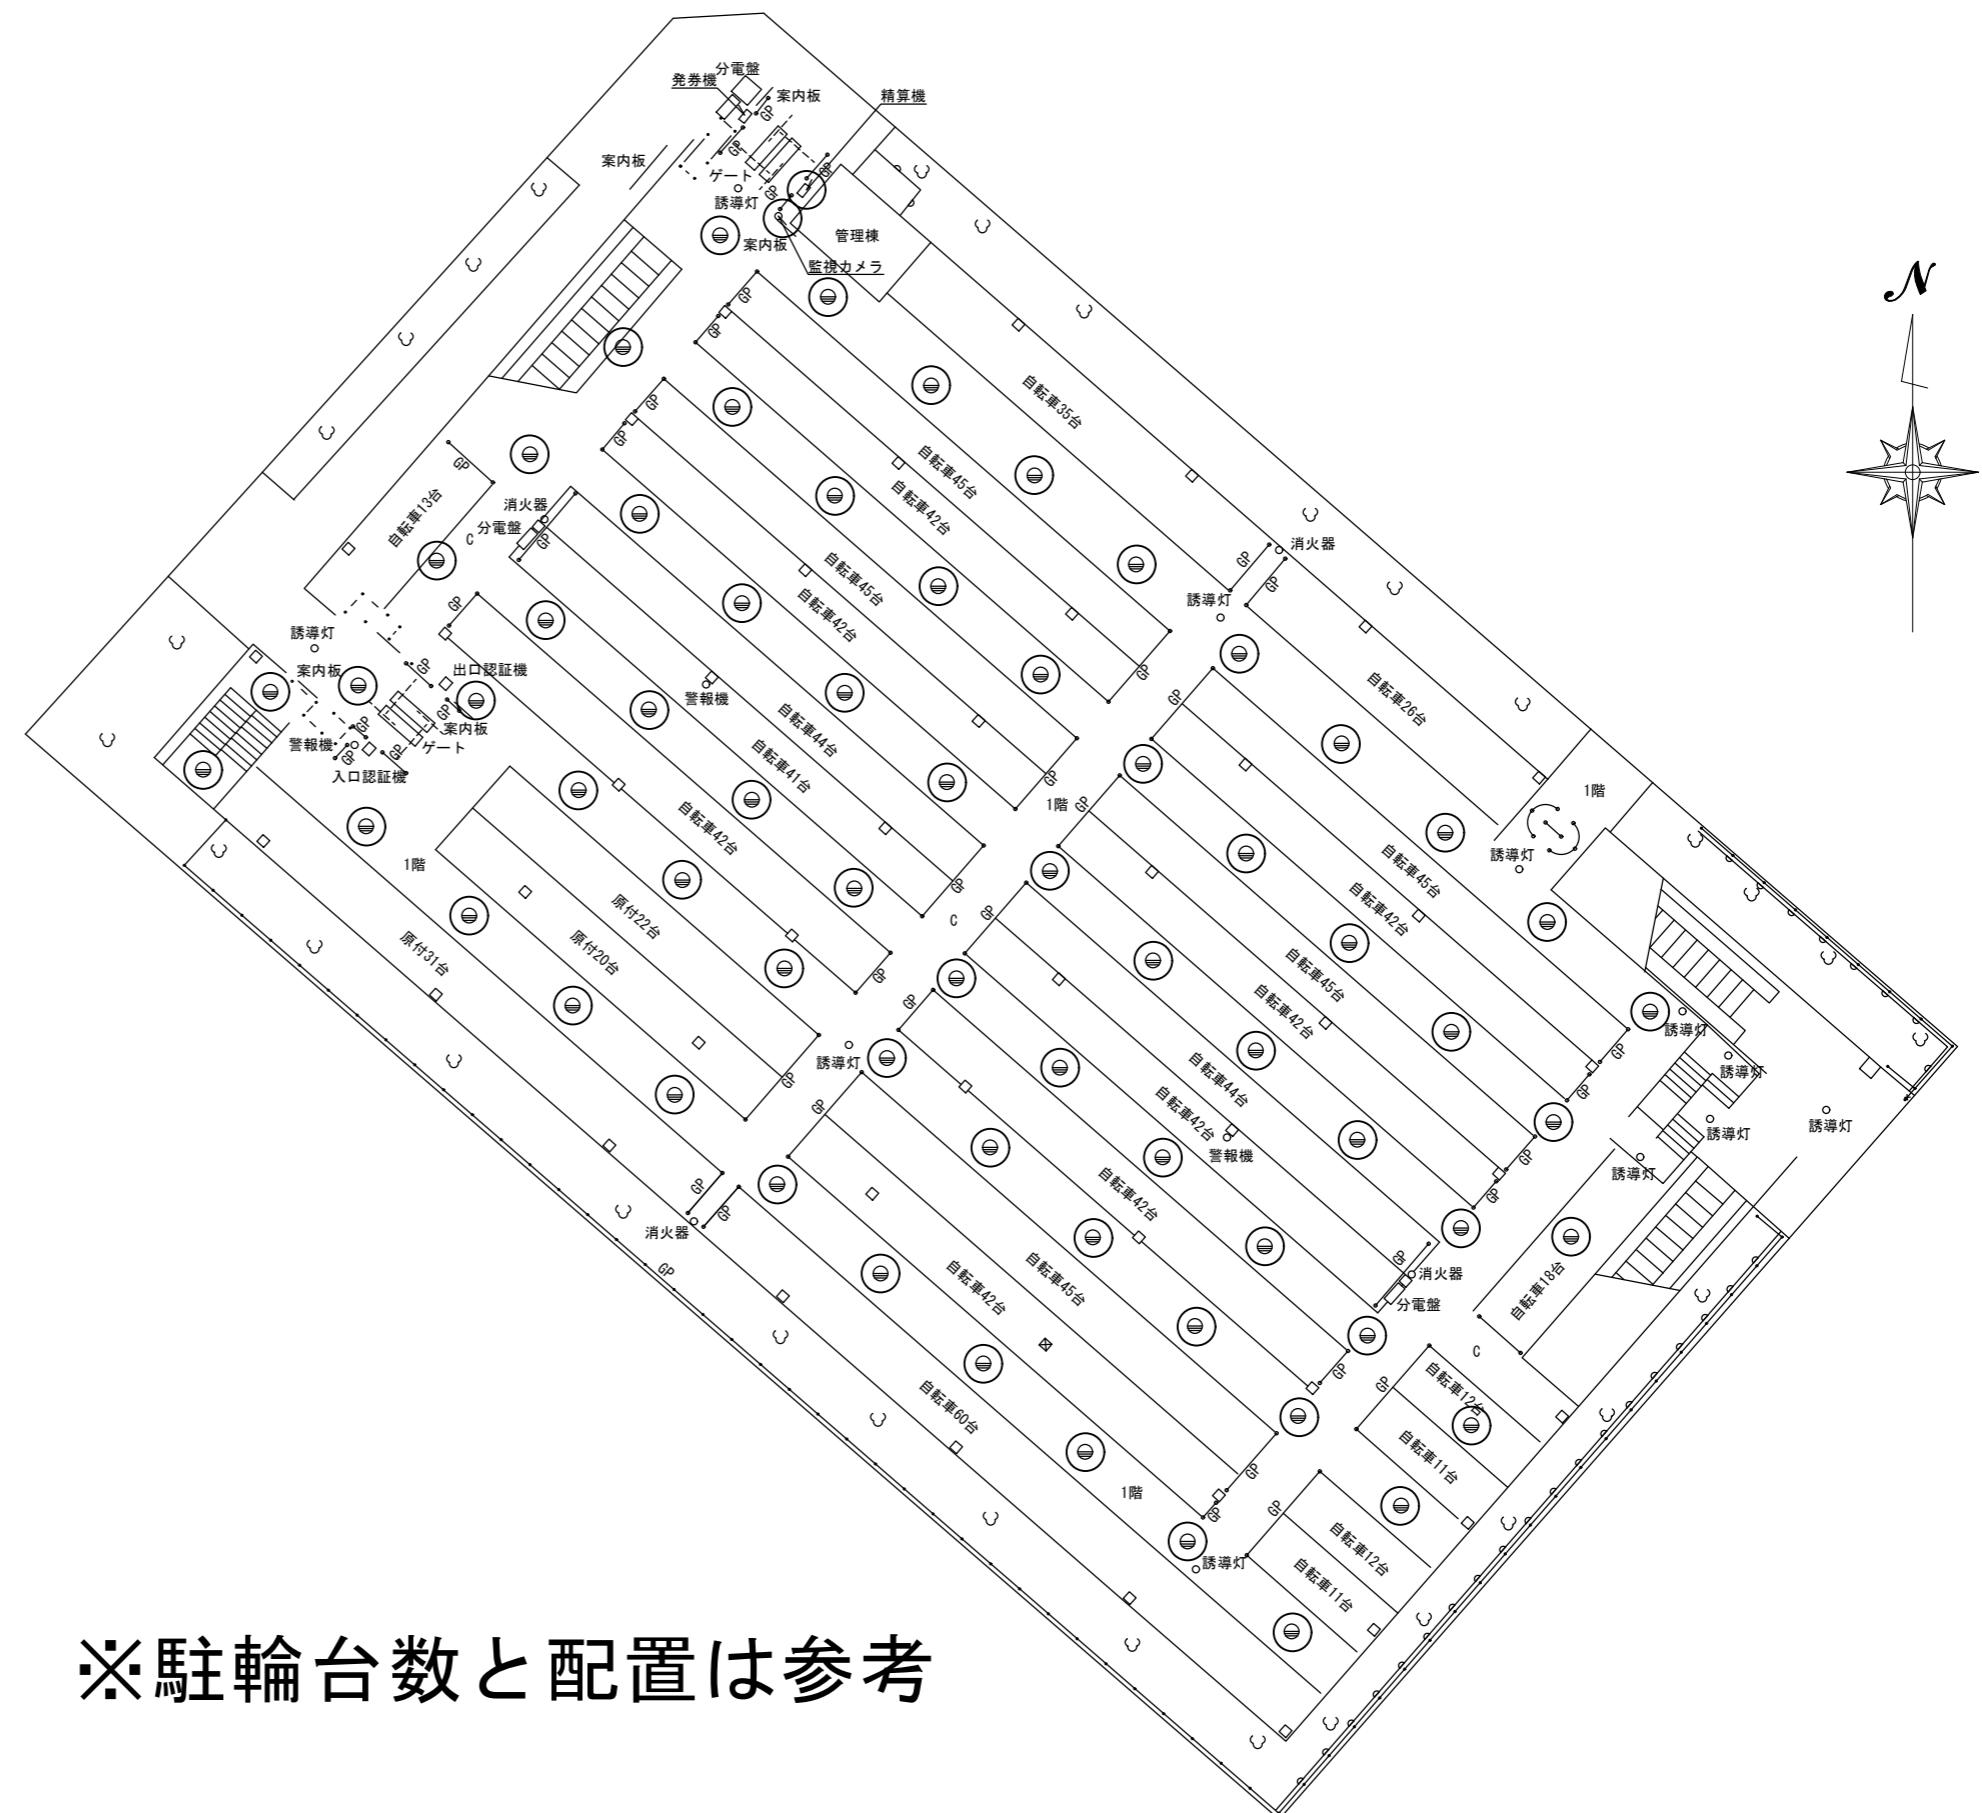

検見川浜駅第1自転車駐車場2F A3:1/250

## 駐輪場詳細平面図No104

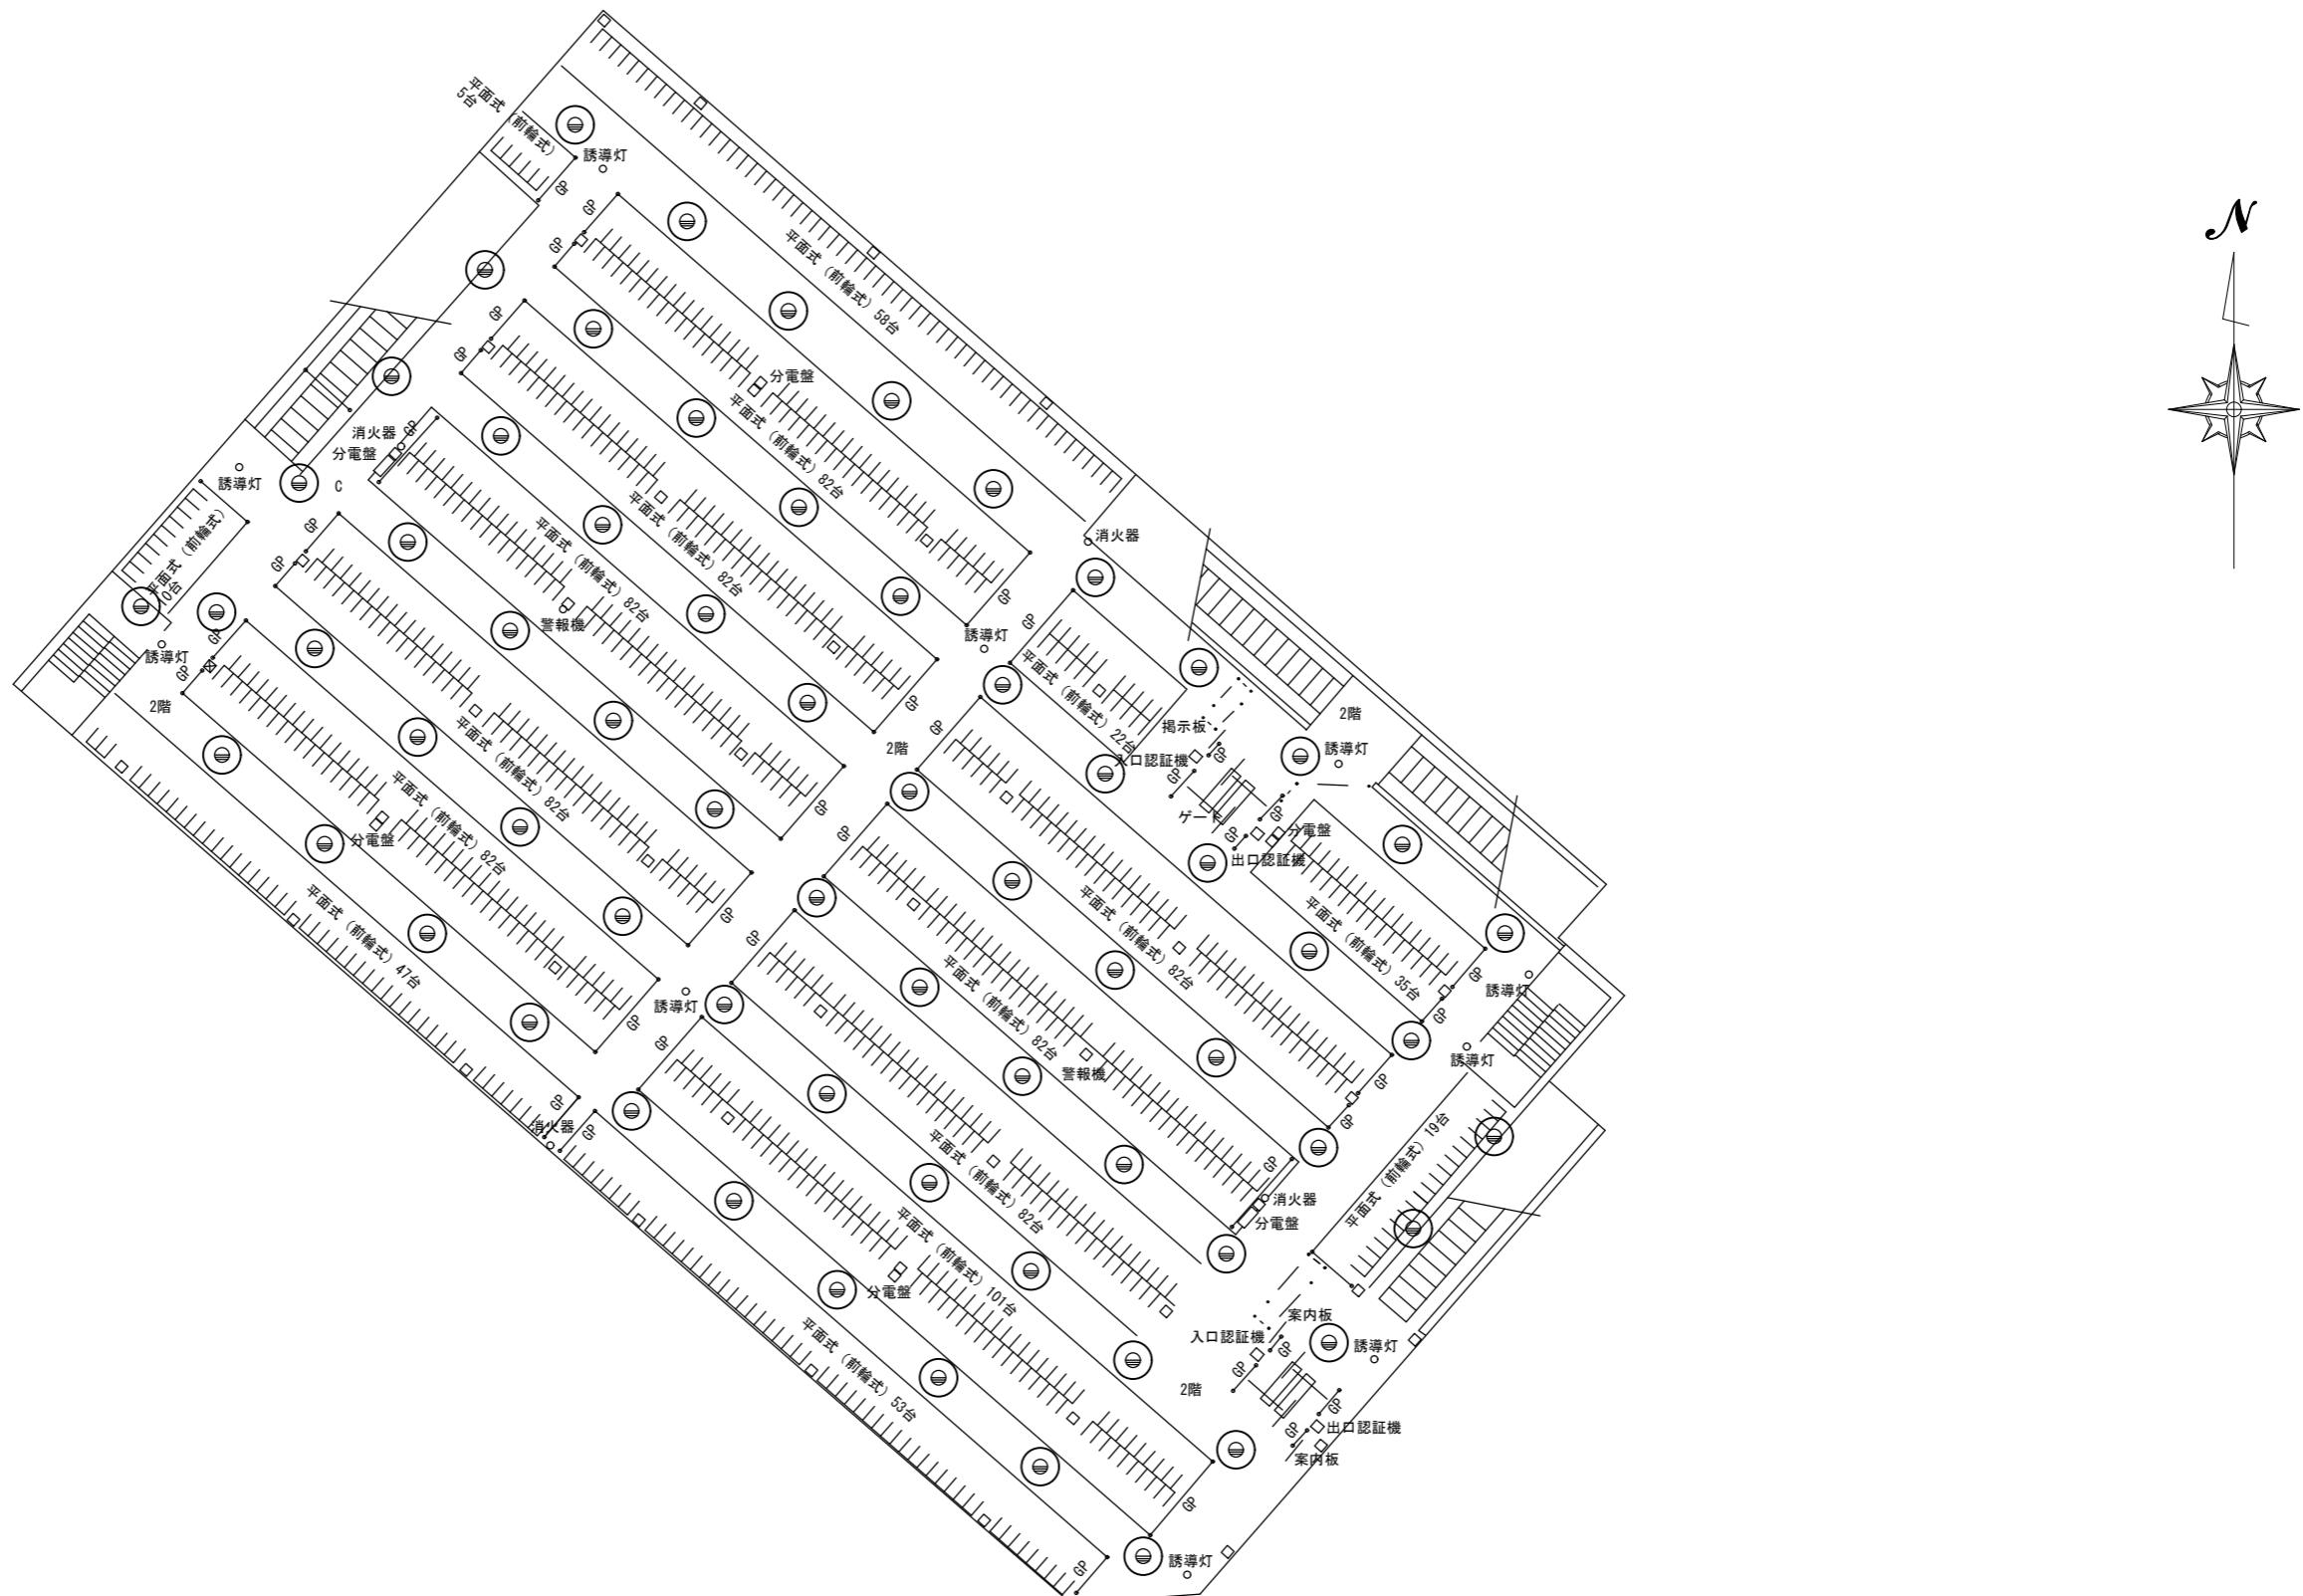


※駐輪台数と配置は参考

# 検見川浜駅第1自転車駐車場RF


A3:1/250

駐輪場詳細平面図No104

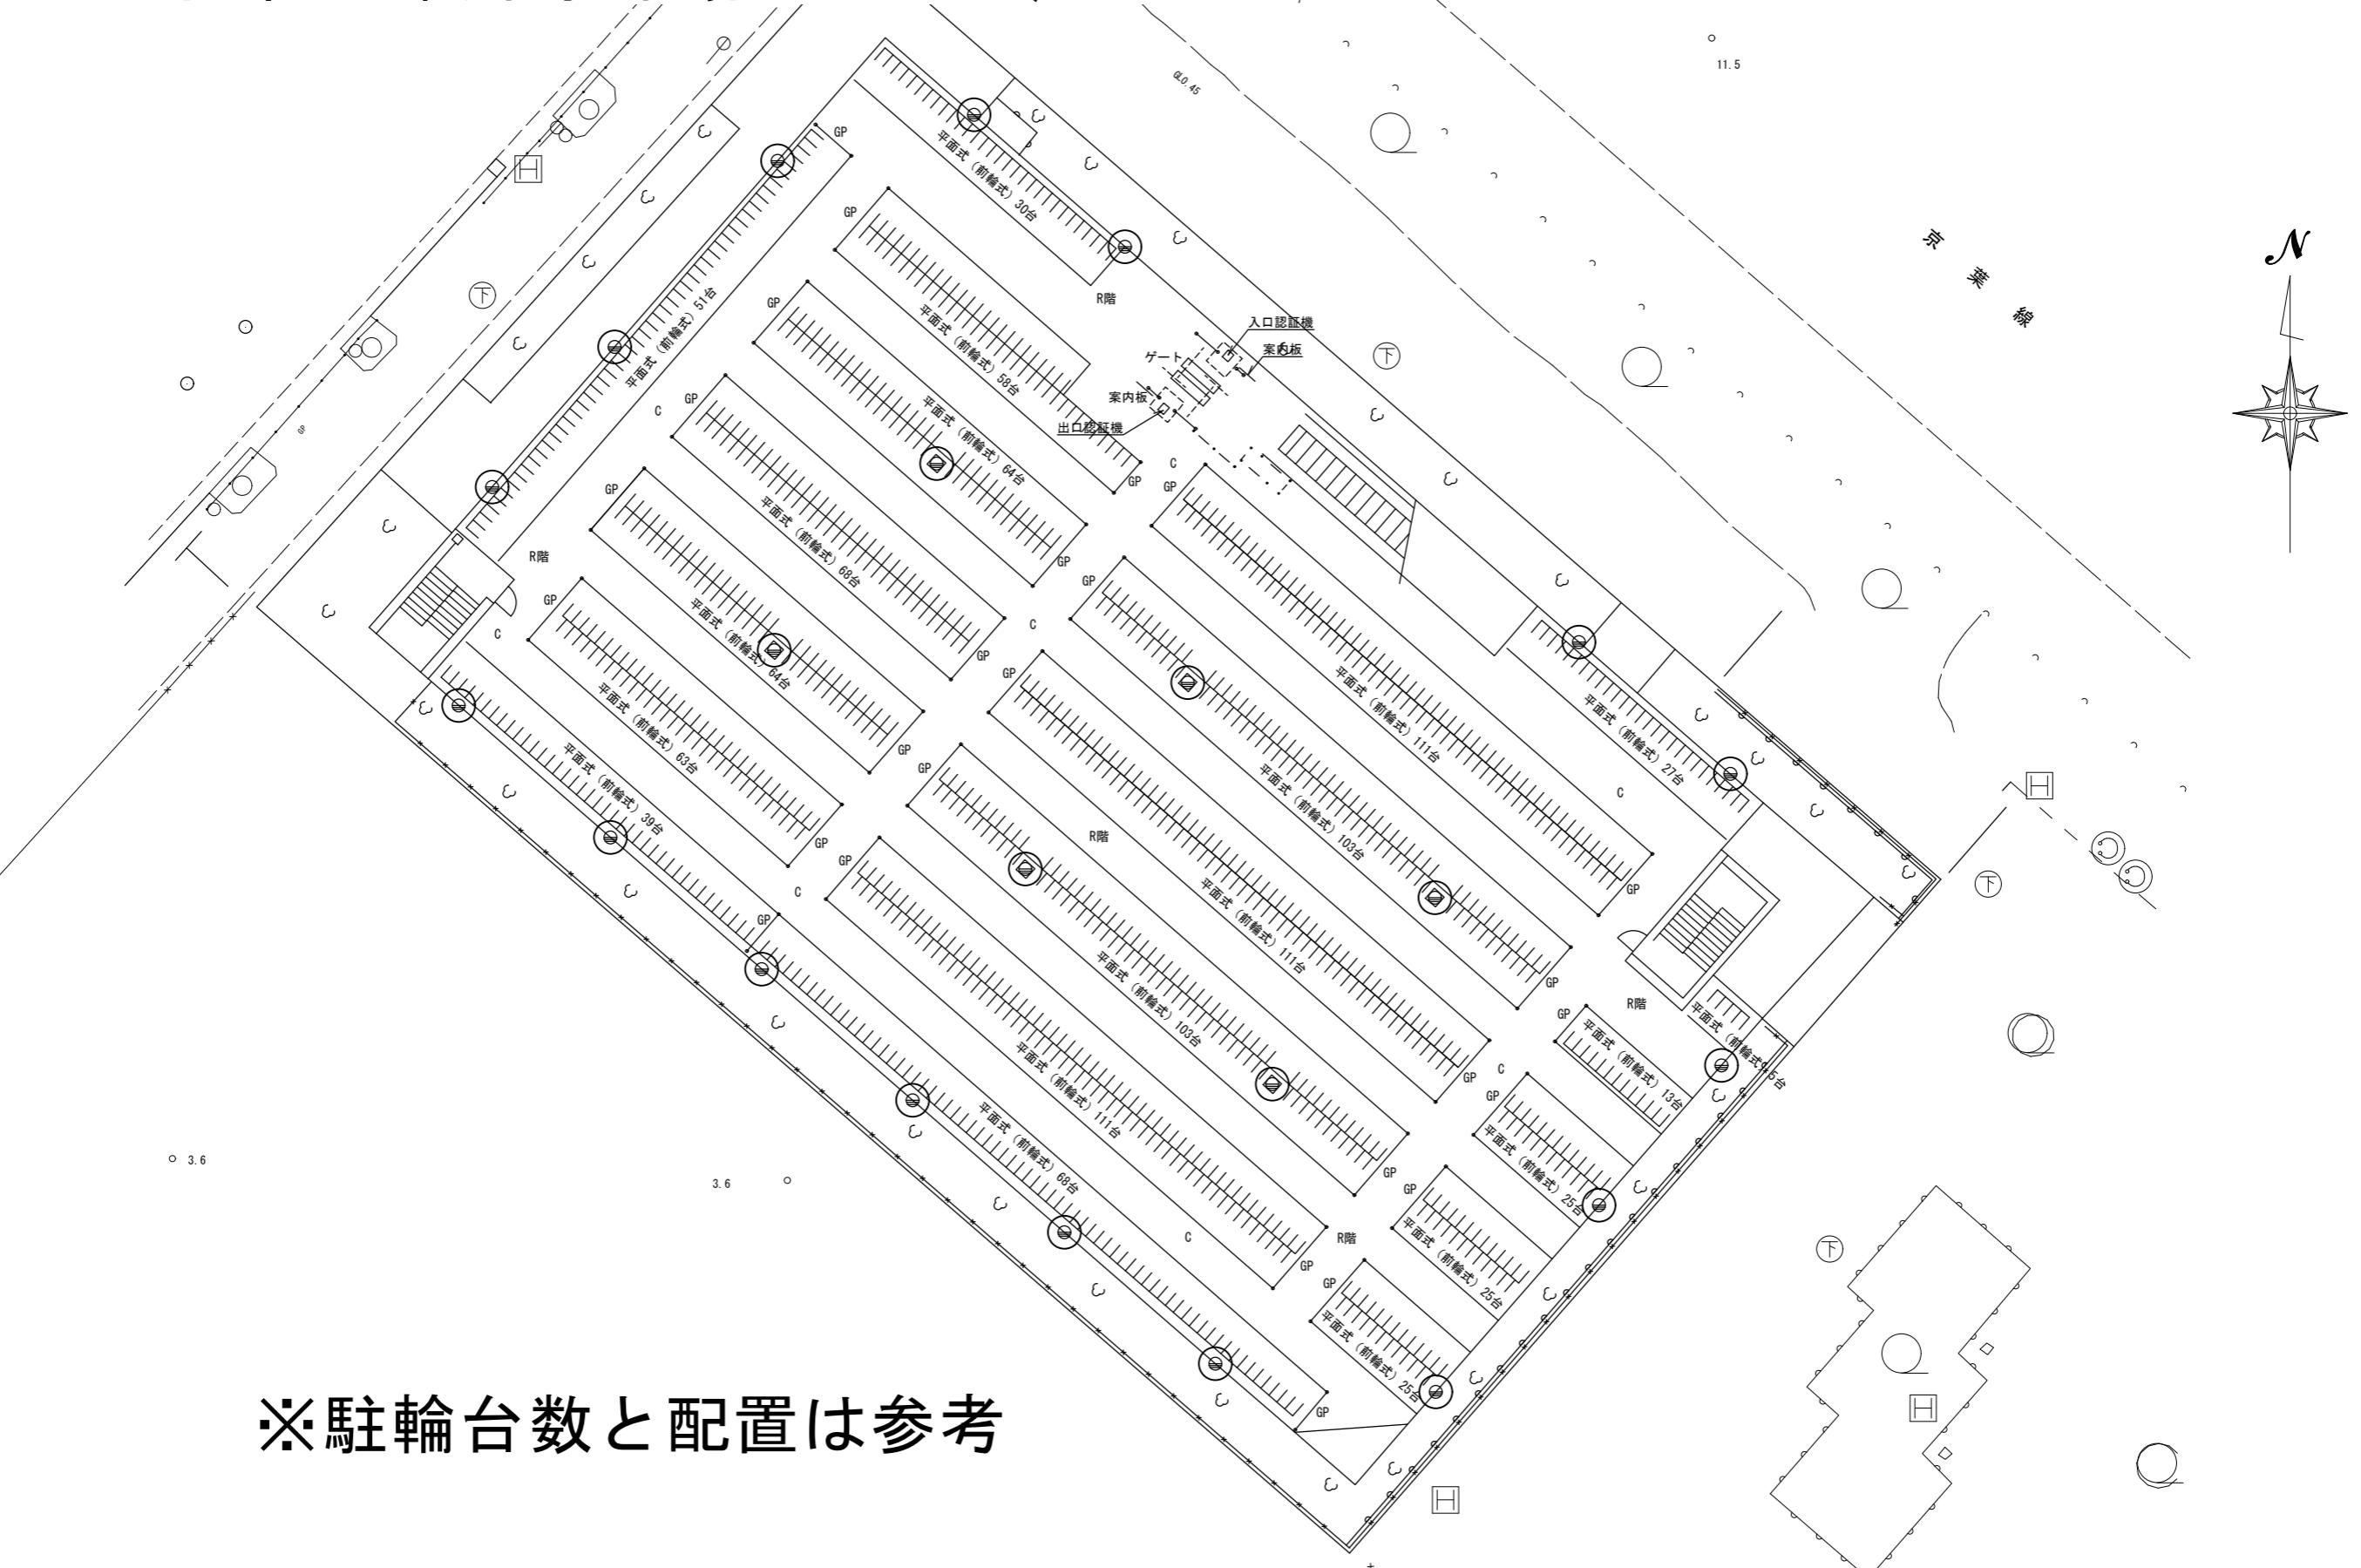

# 検見川浜駅第2自転車駐車場 A3 : 1/250


## 駐輪場詳細平面図No105

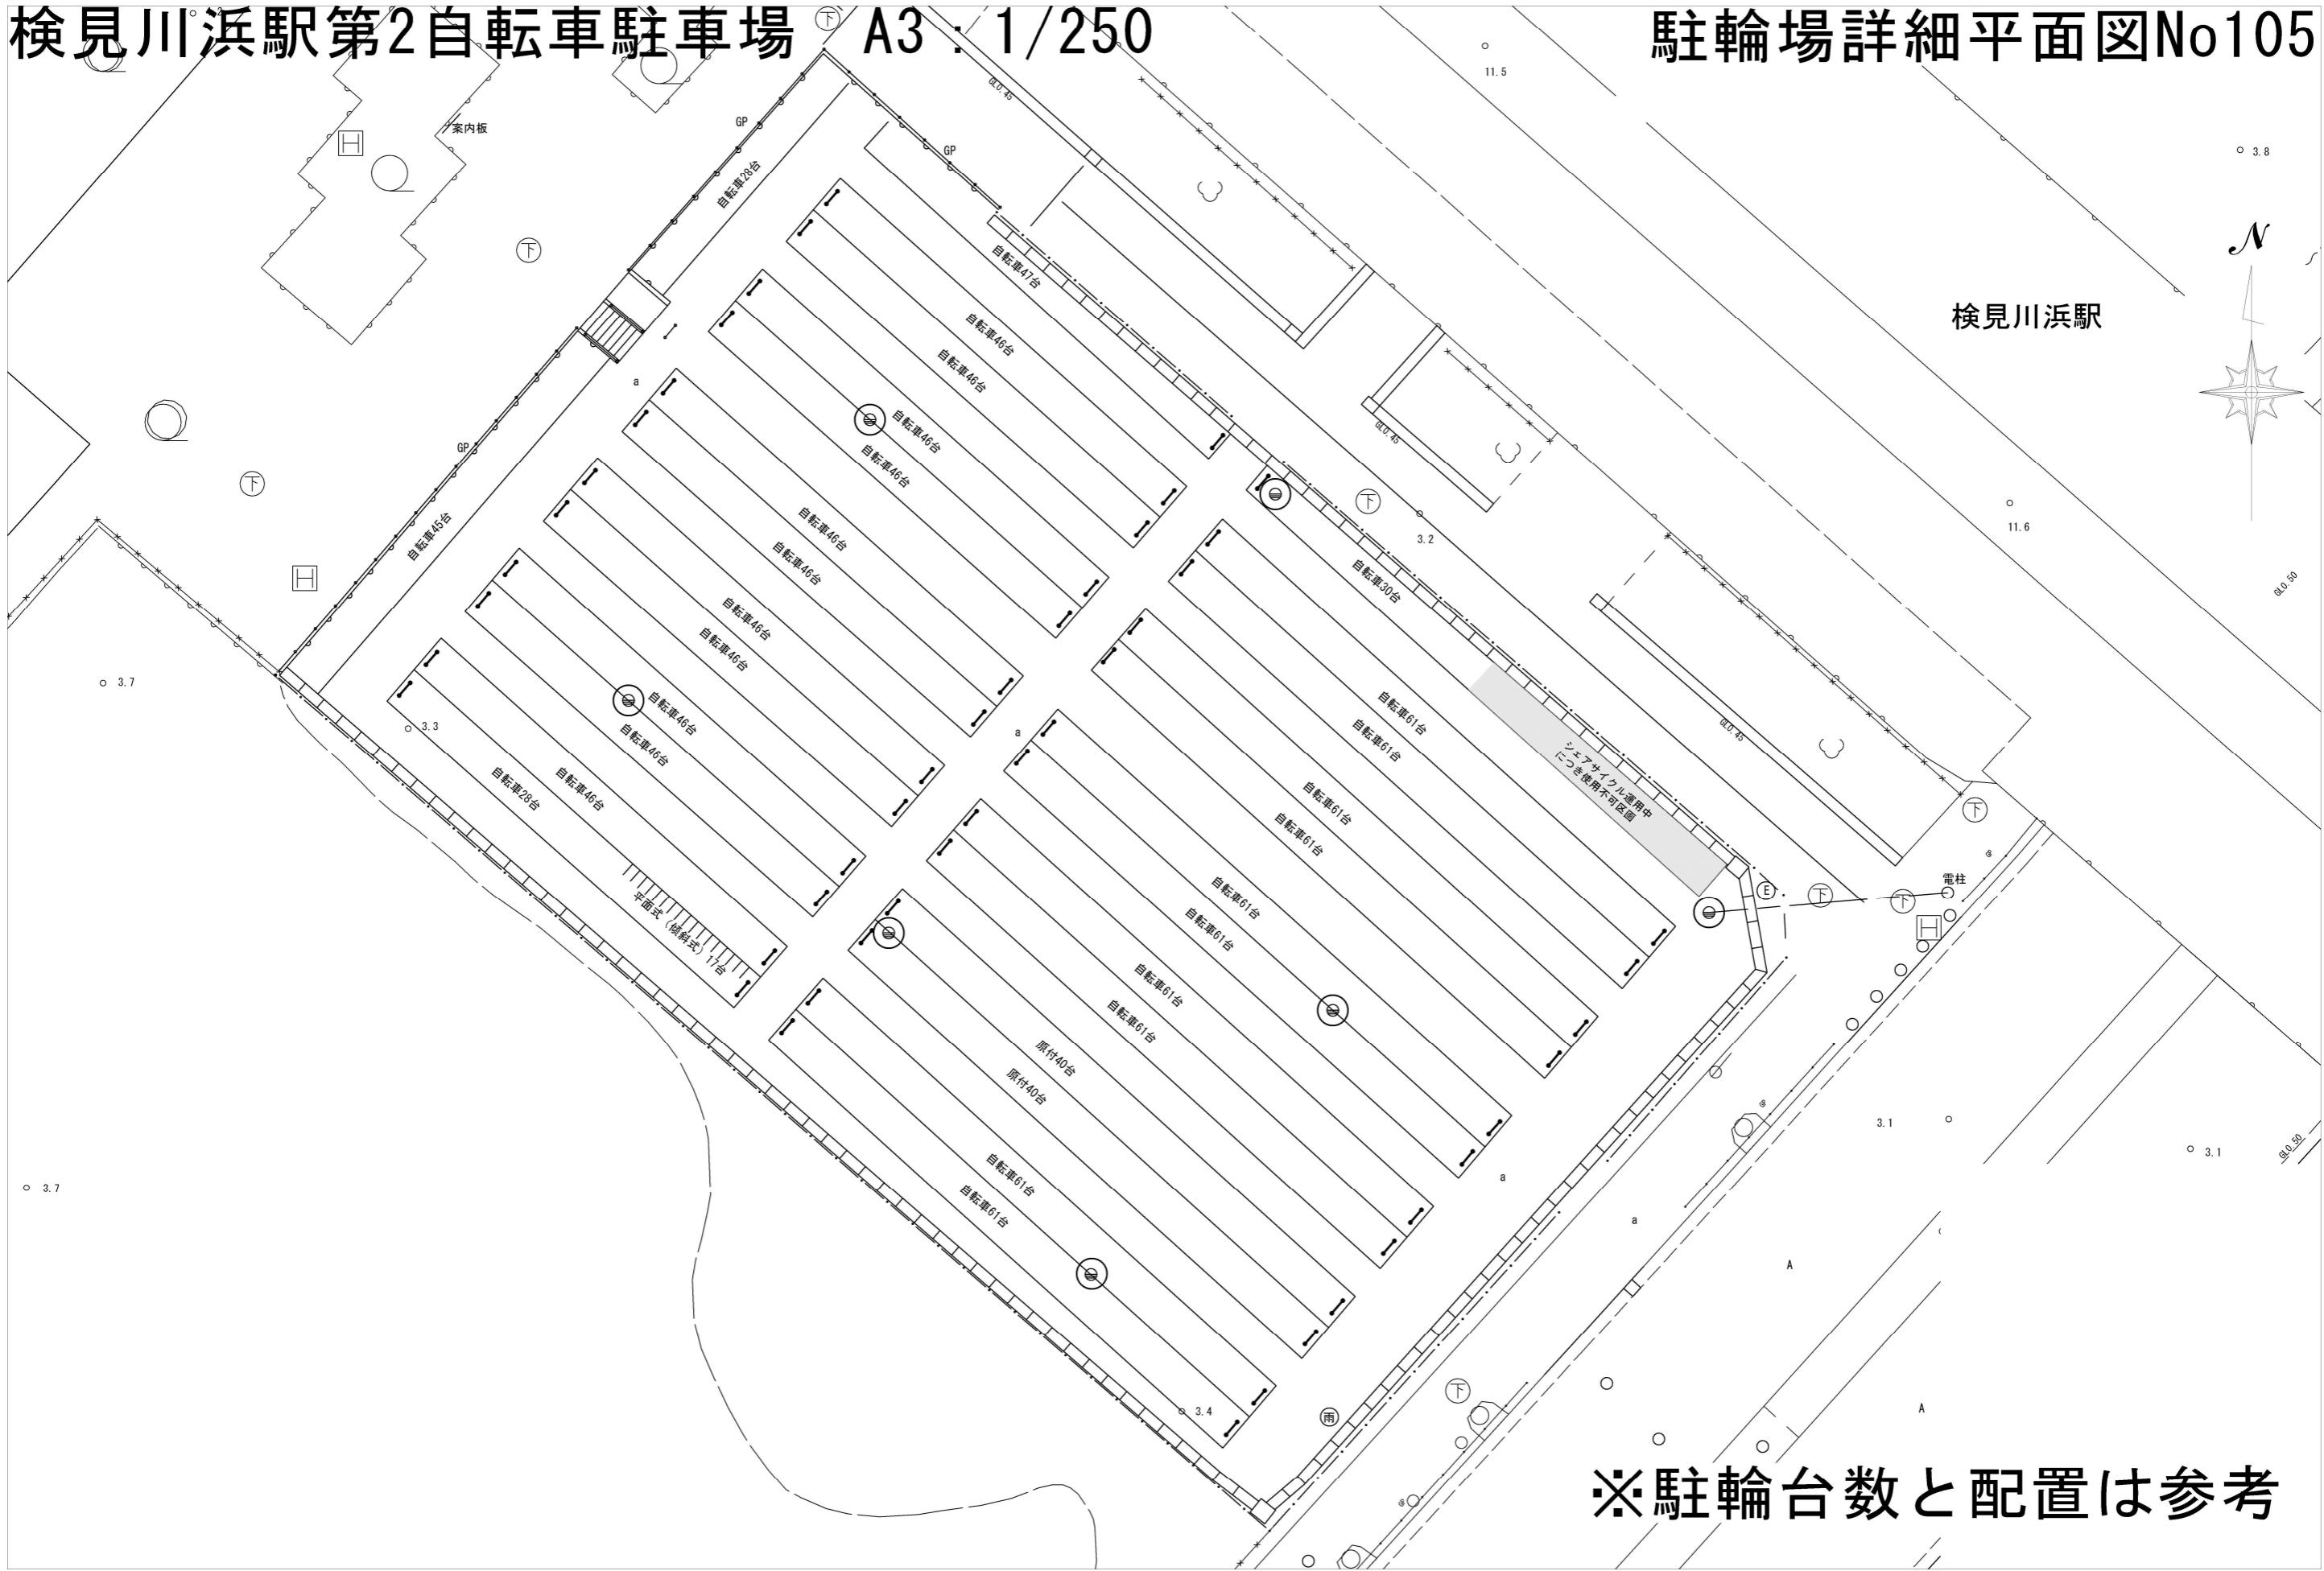

# 検見川浜駅第3自転車駐車場

A3 : 1/250


# 駐輪場詳細平面図No106

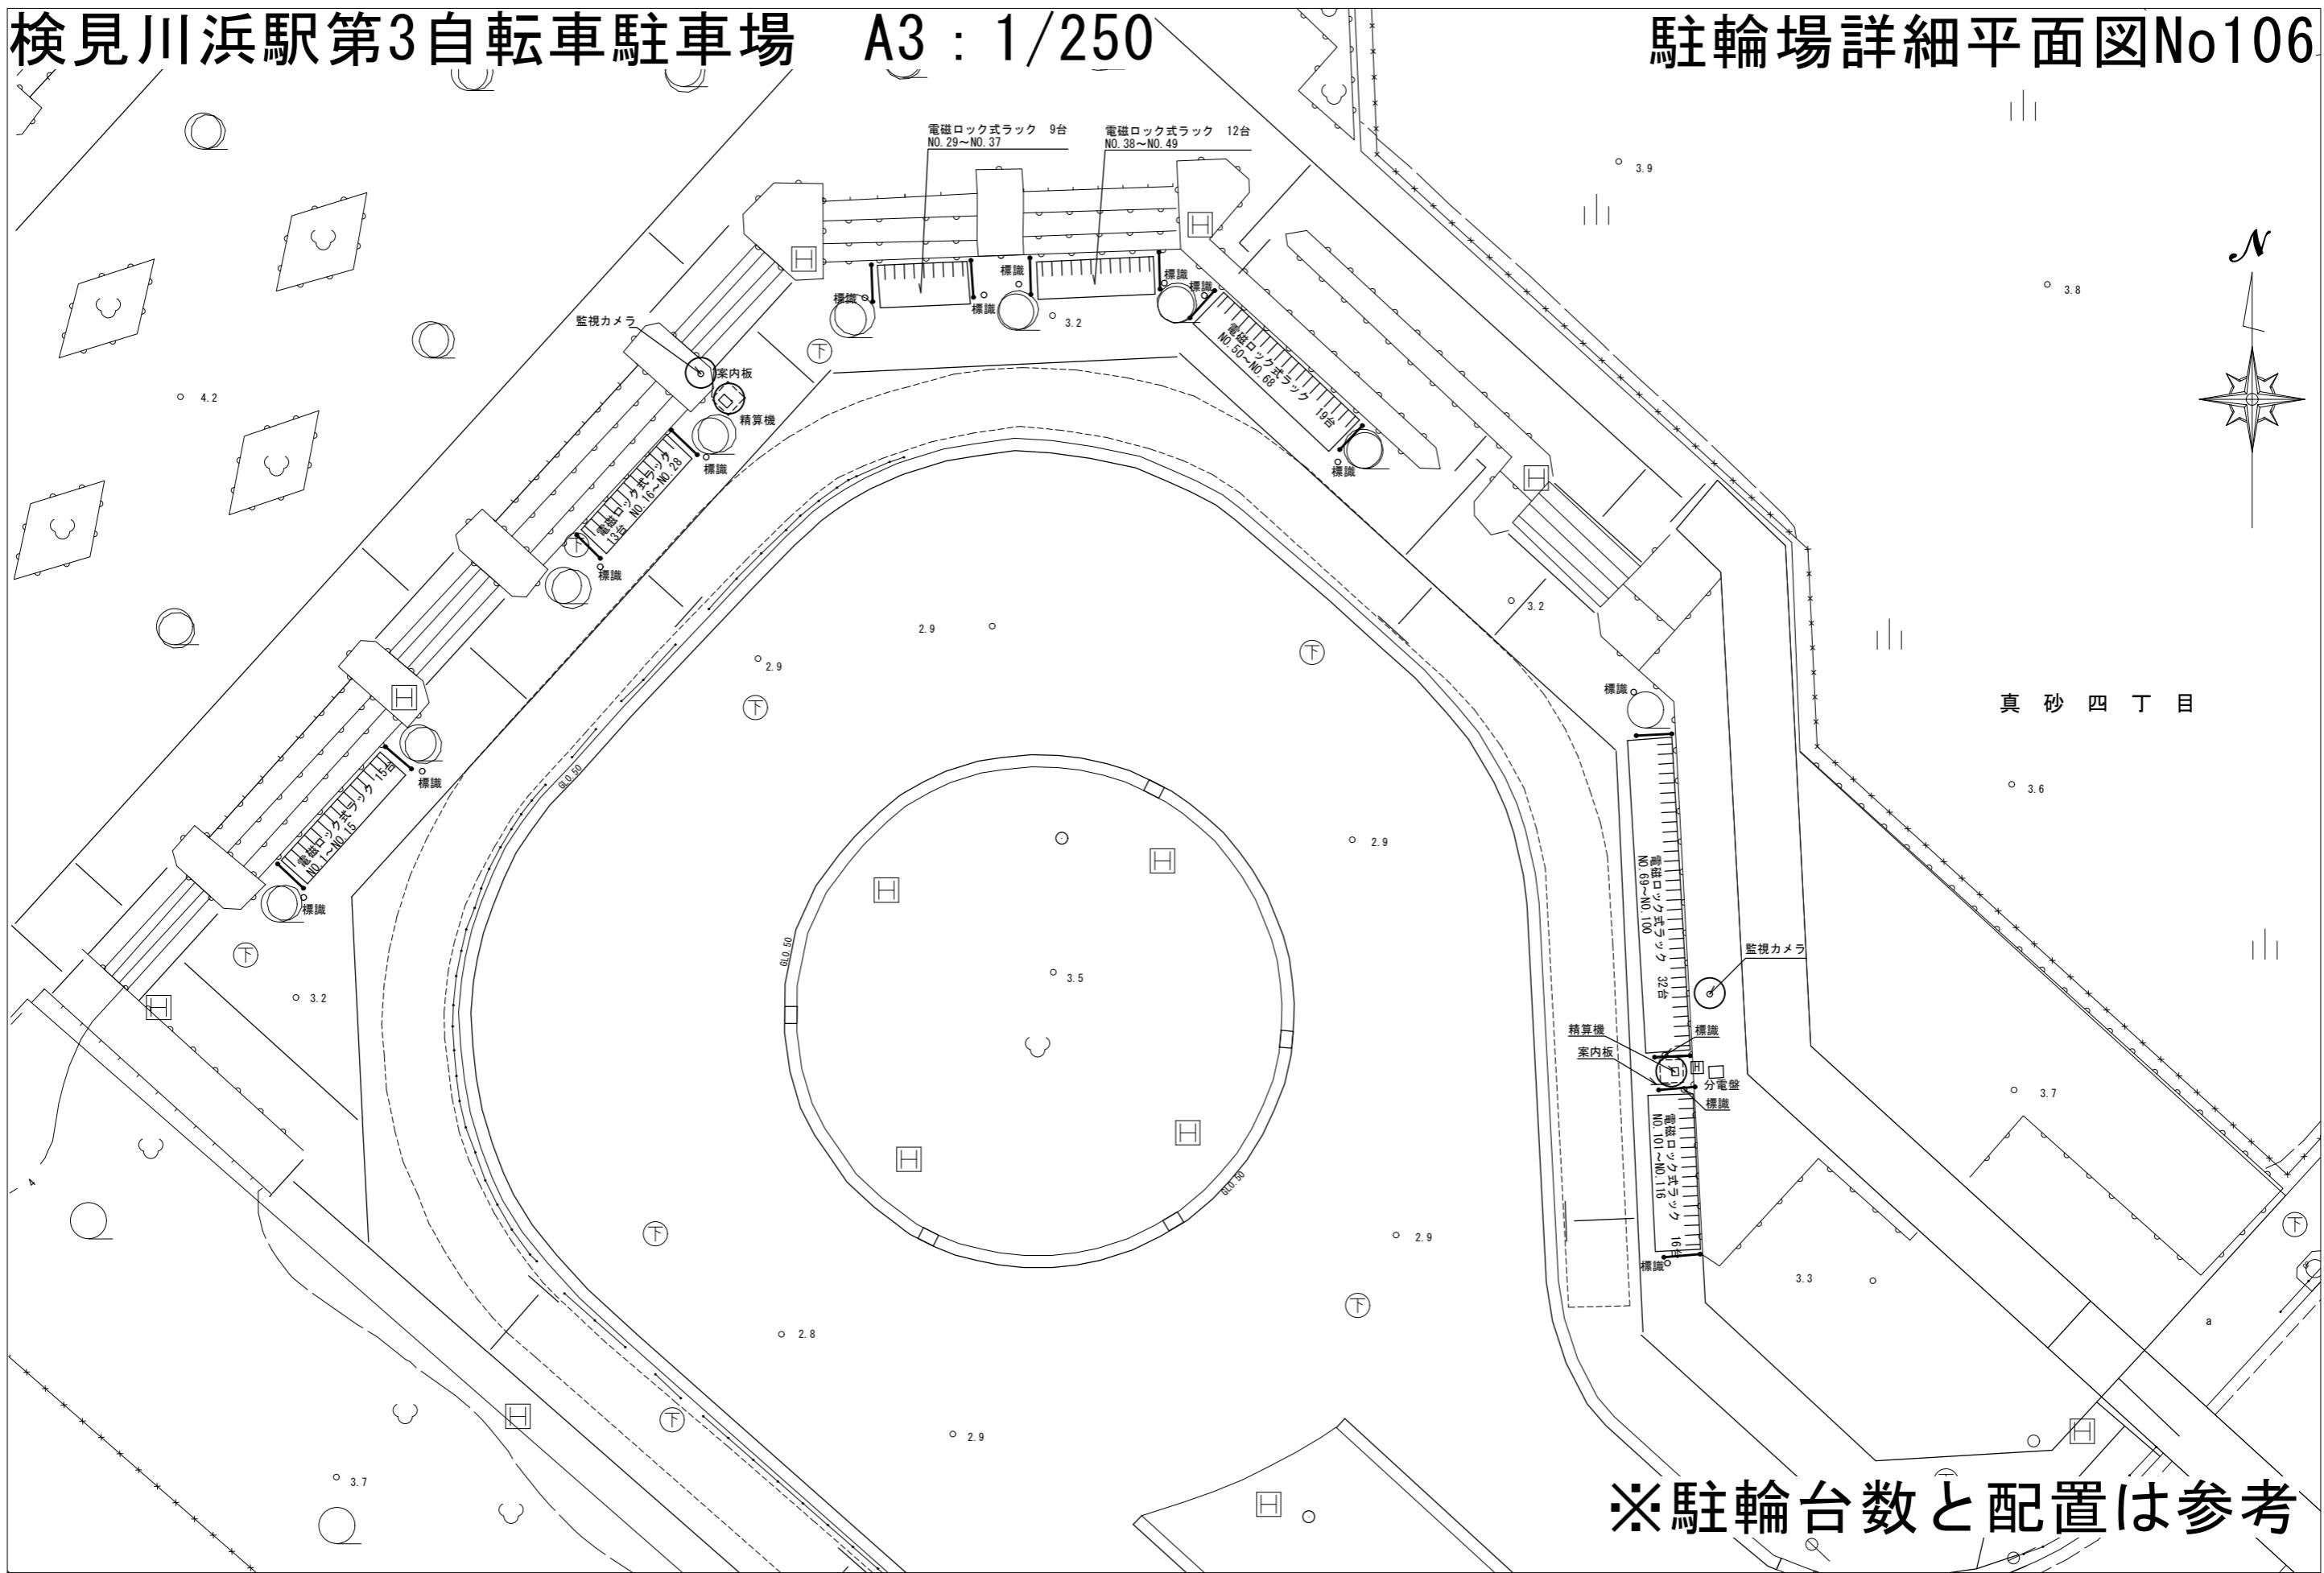

# 検見川浜駅第4自転車駐車場

A3 : 1/250


# 駐輪場詳細平面図No107

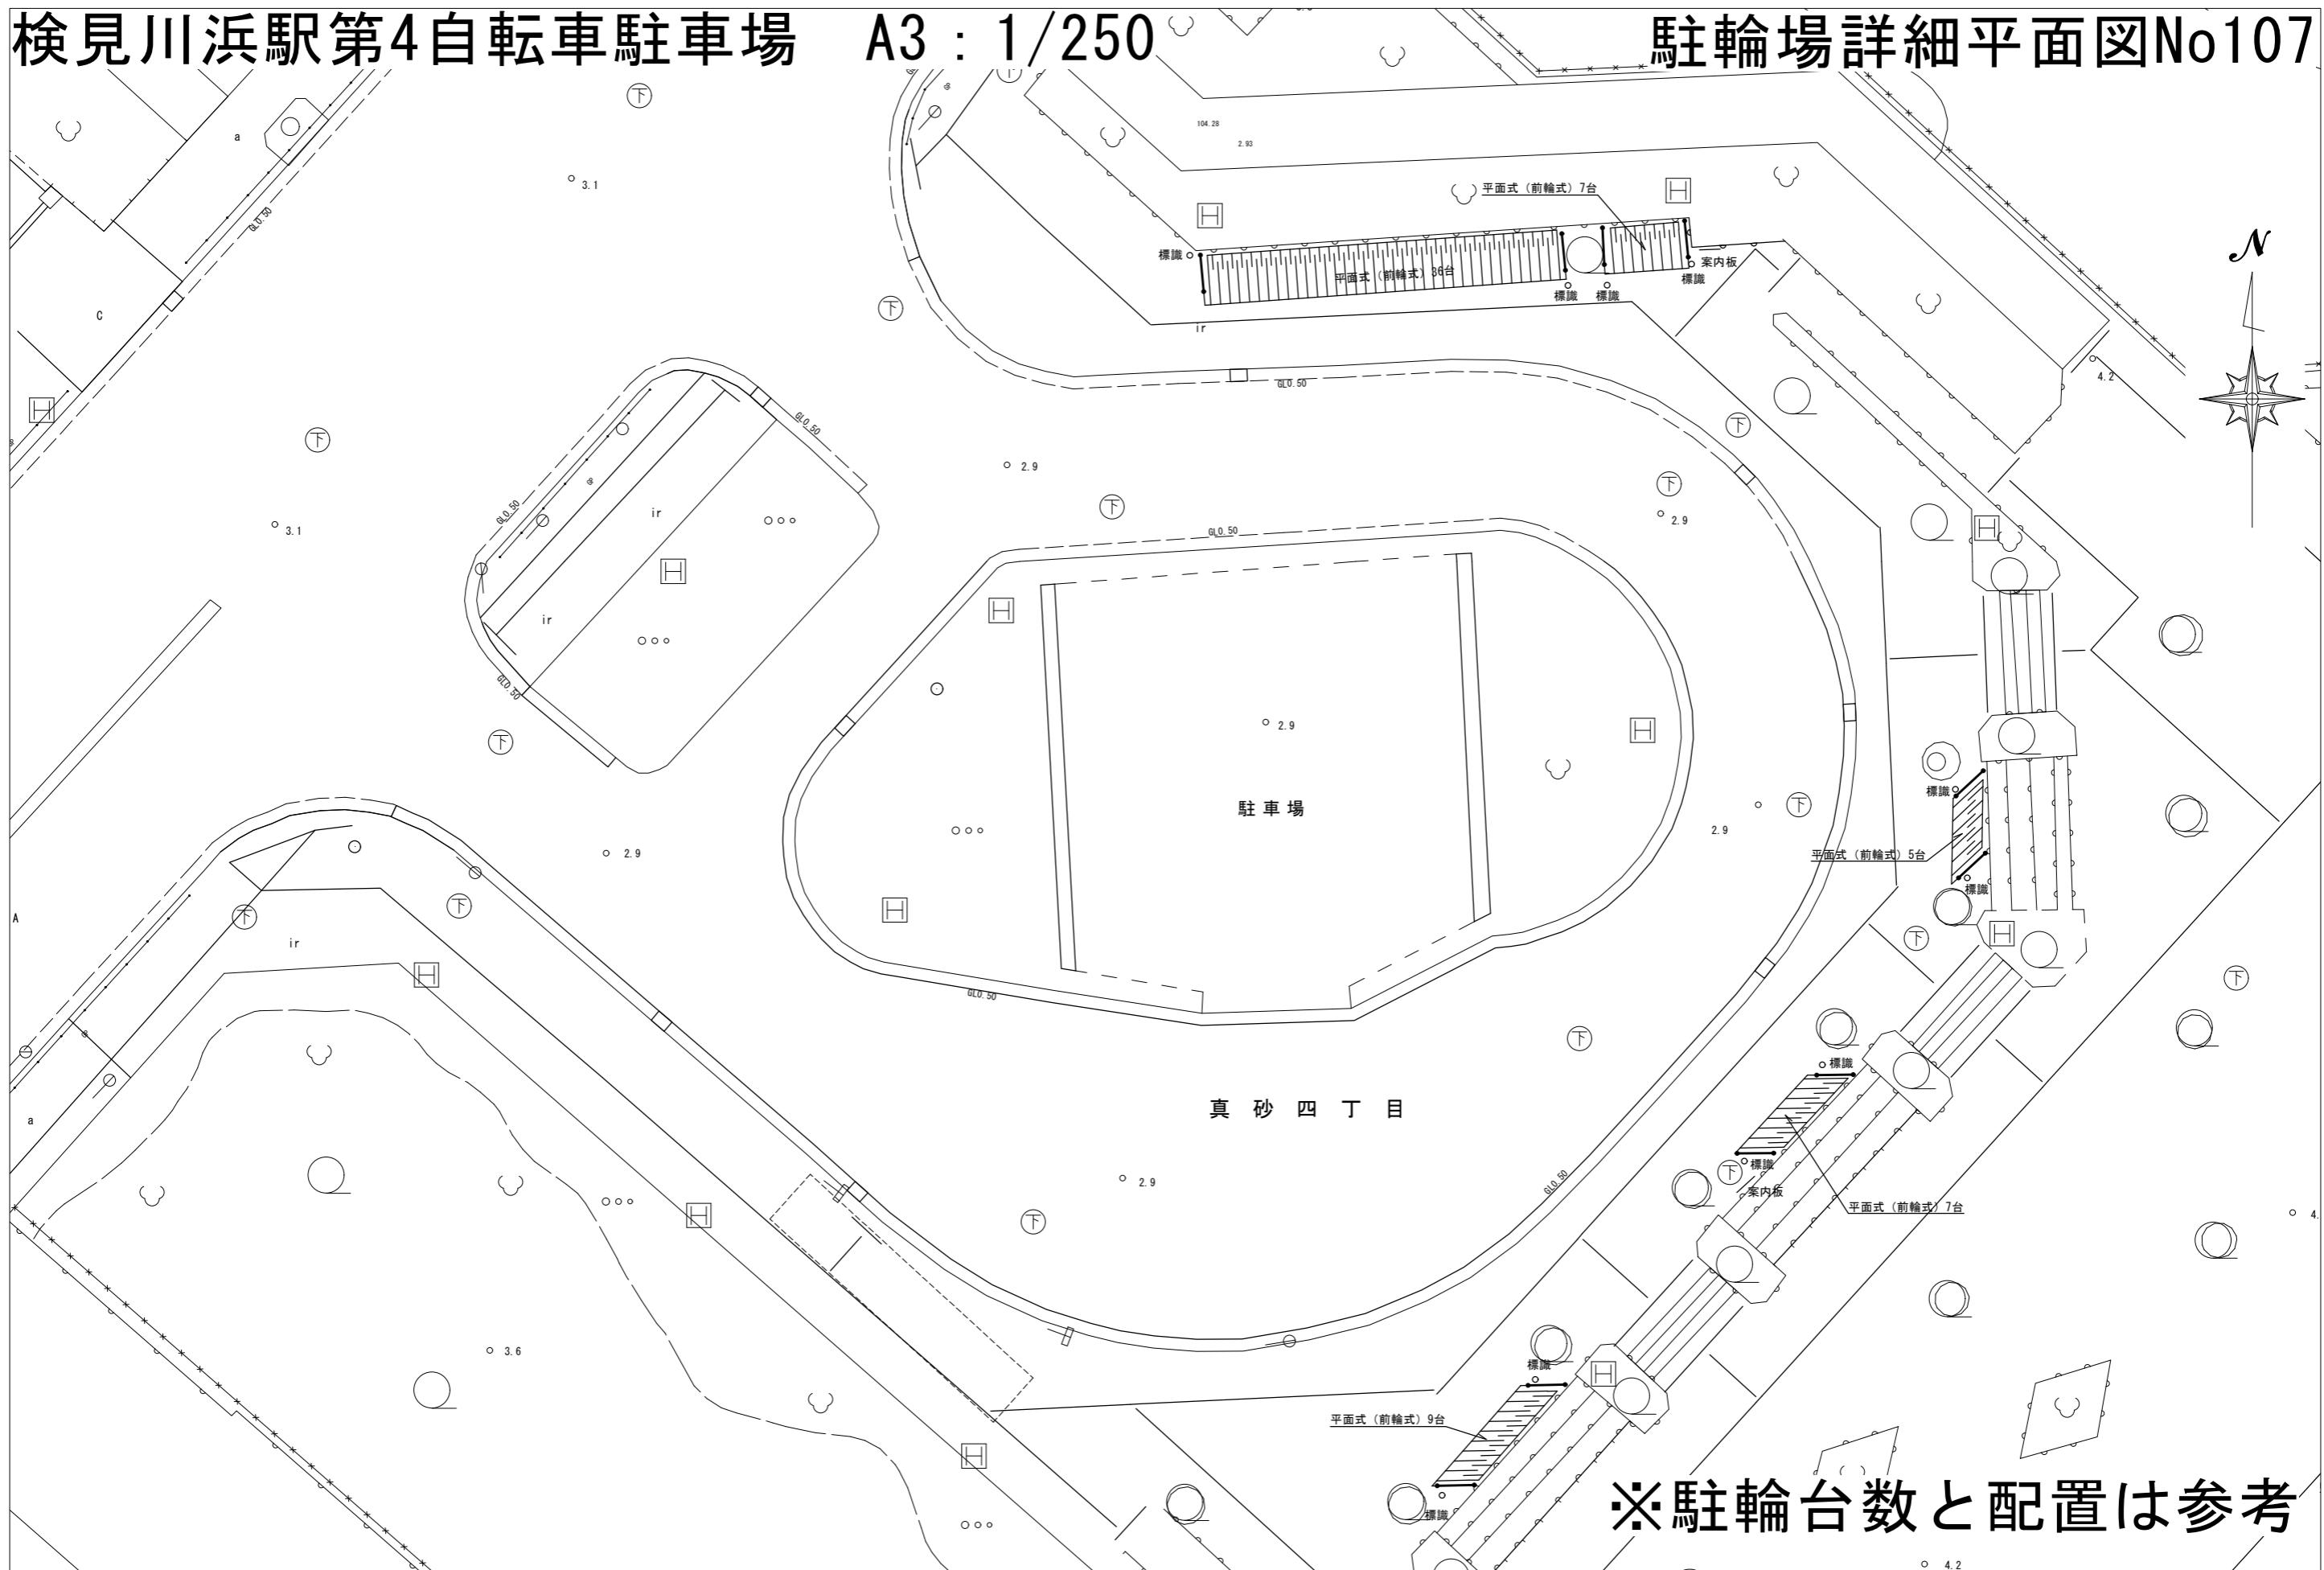

# 検見川浜駅第5自転車駐車場


A3 : 1/250

# 駐輪場詳細平面図No108

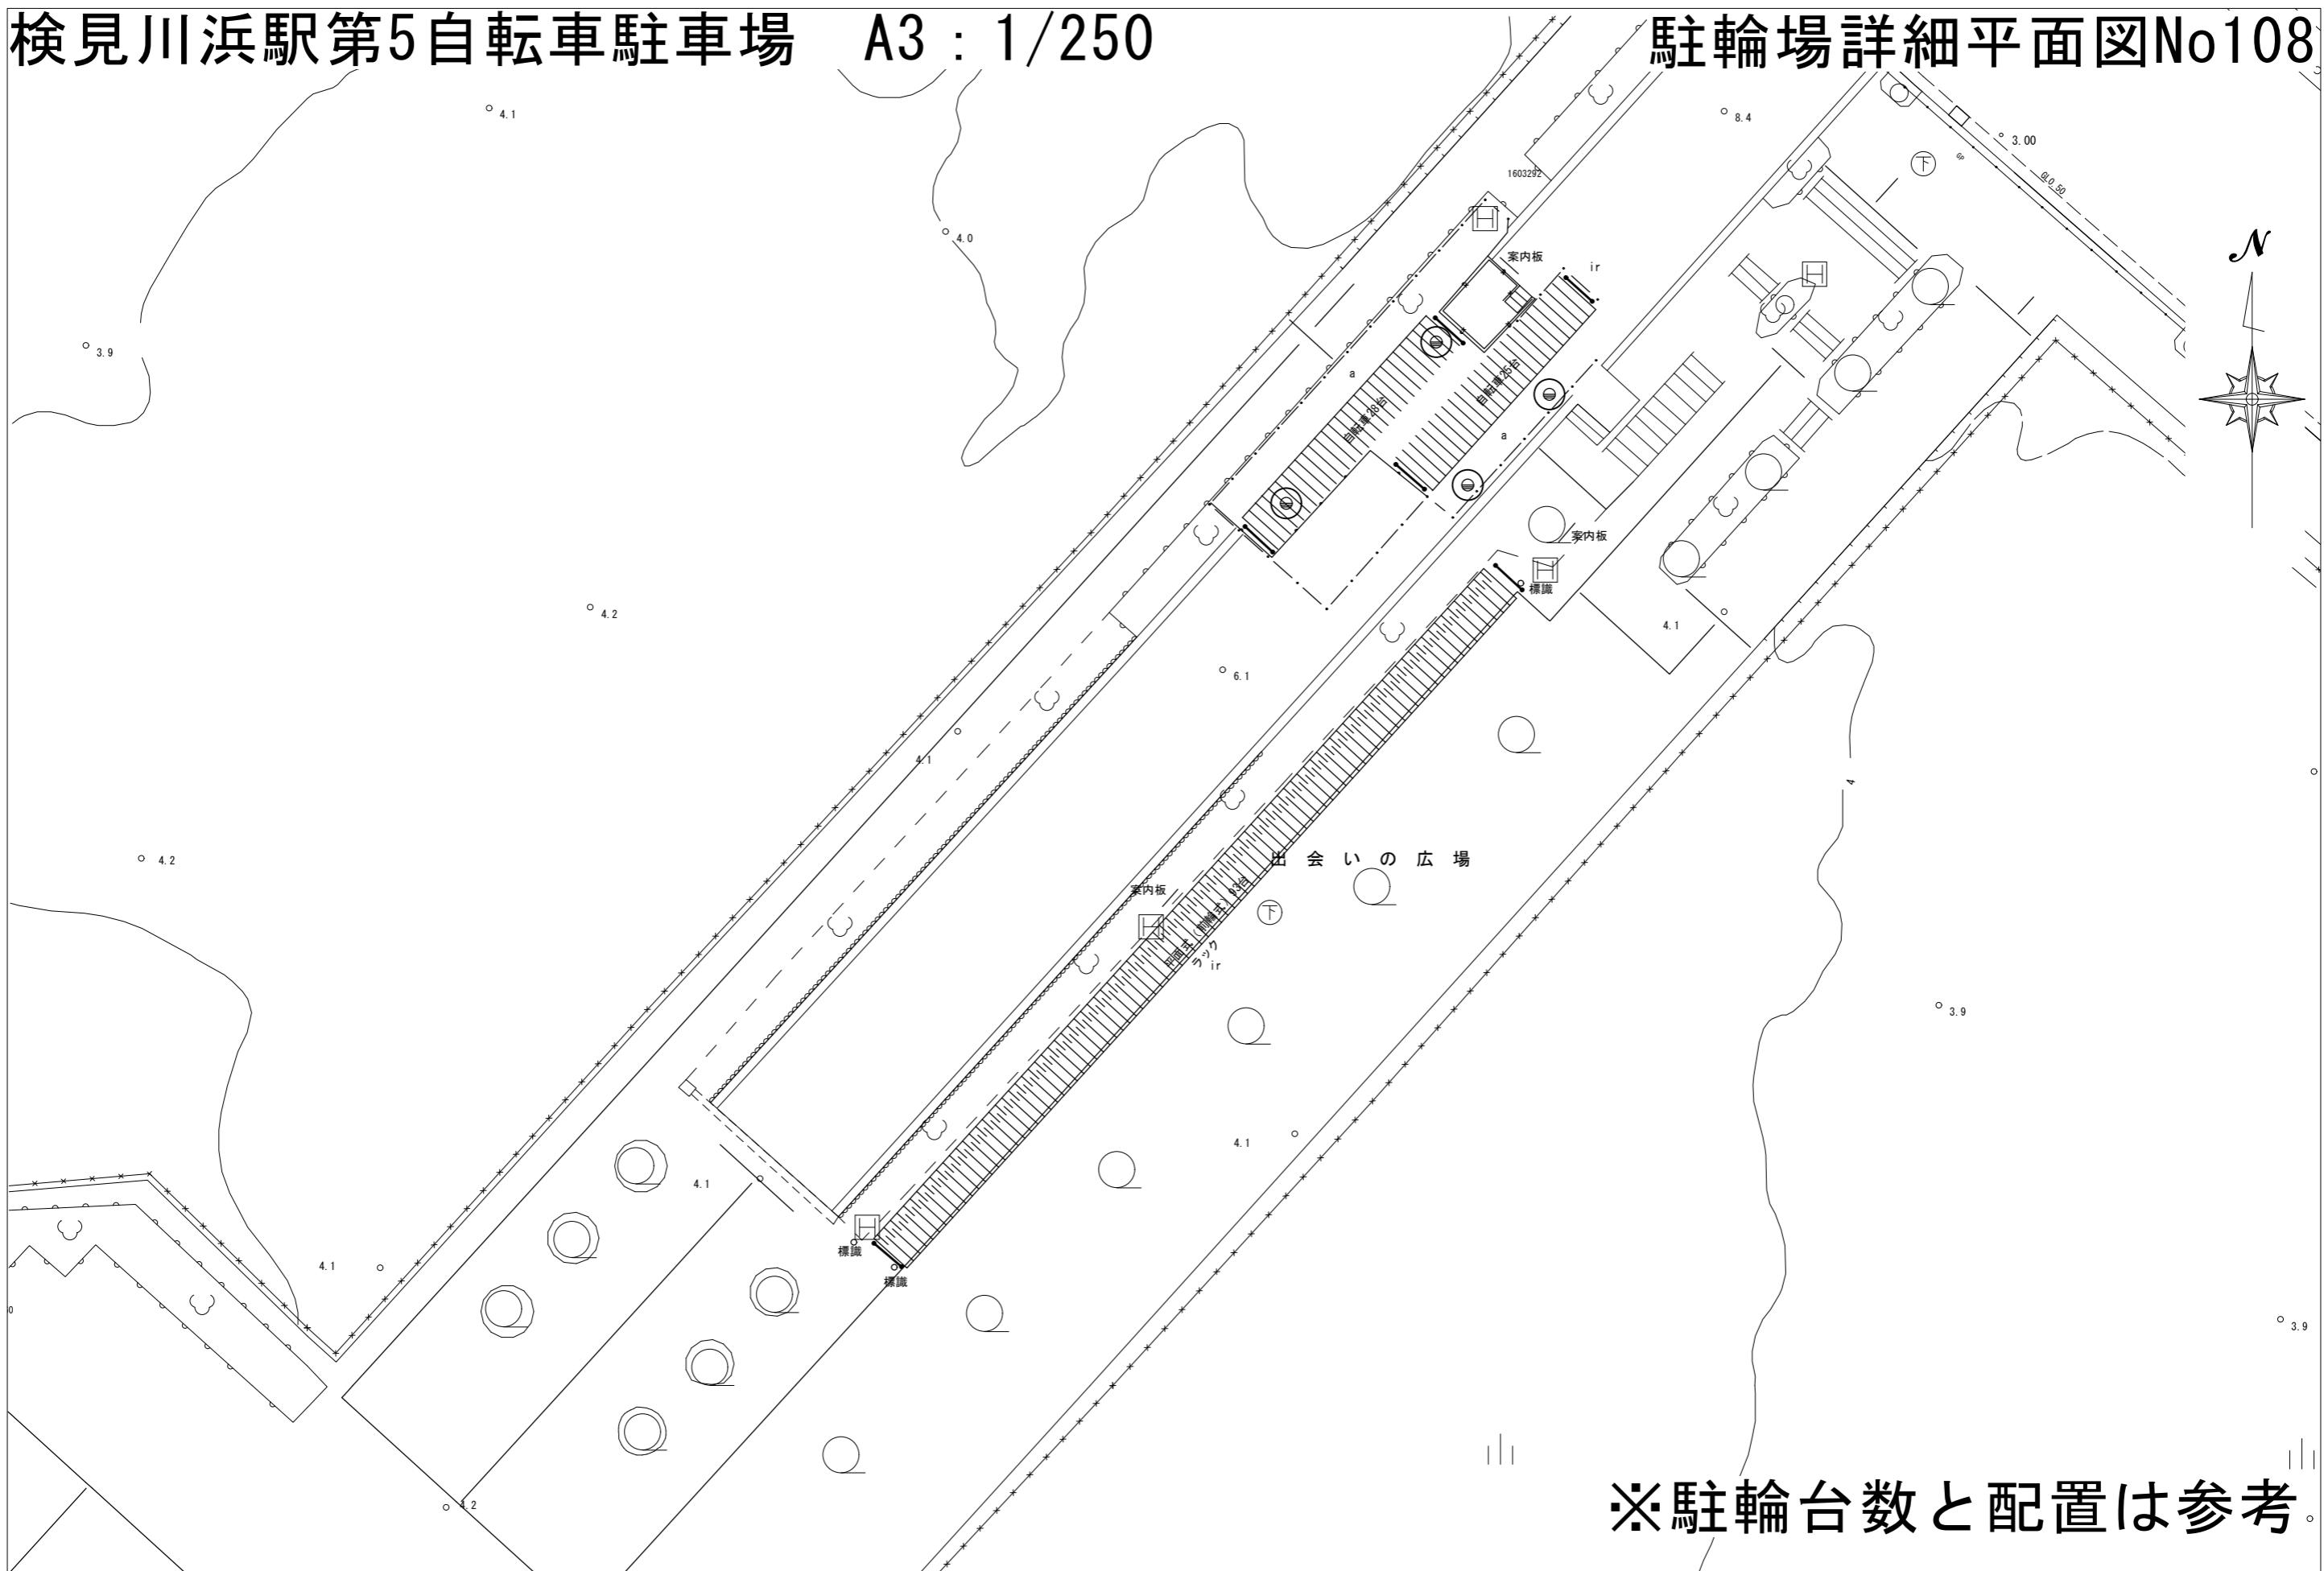

# 海浜幕張駅第1自転車駐車場 A3 : 1/500

# 駐輪場詳細平面図No109

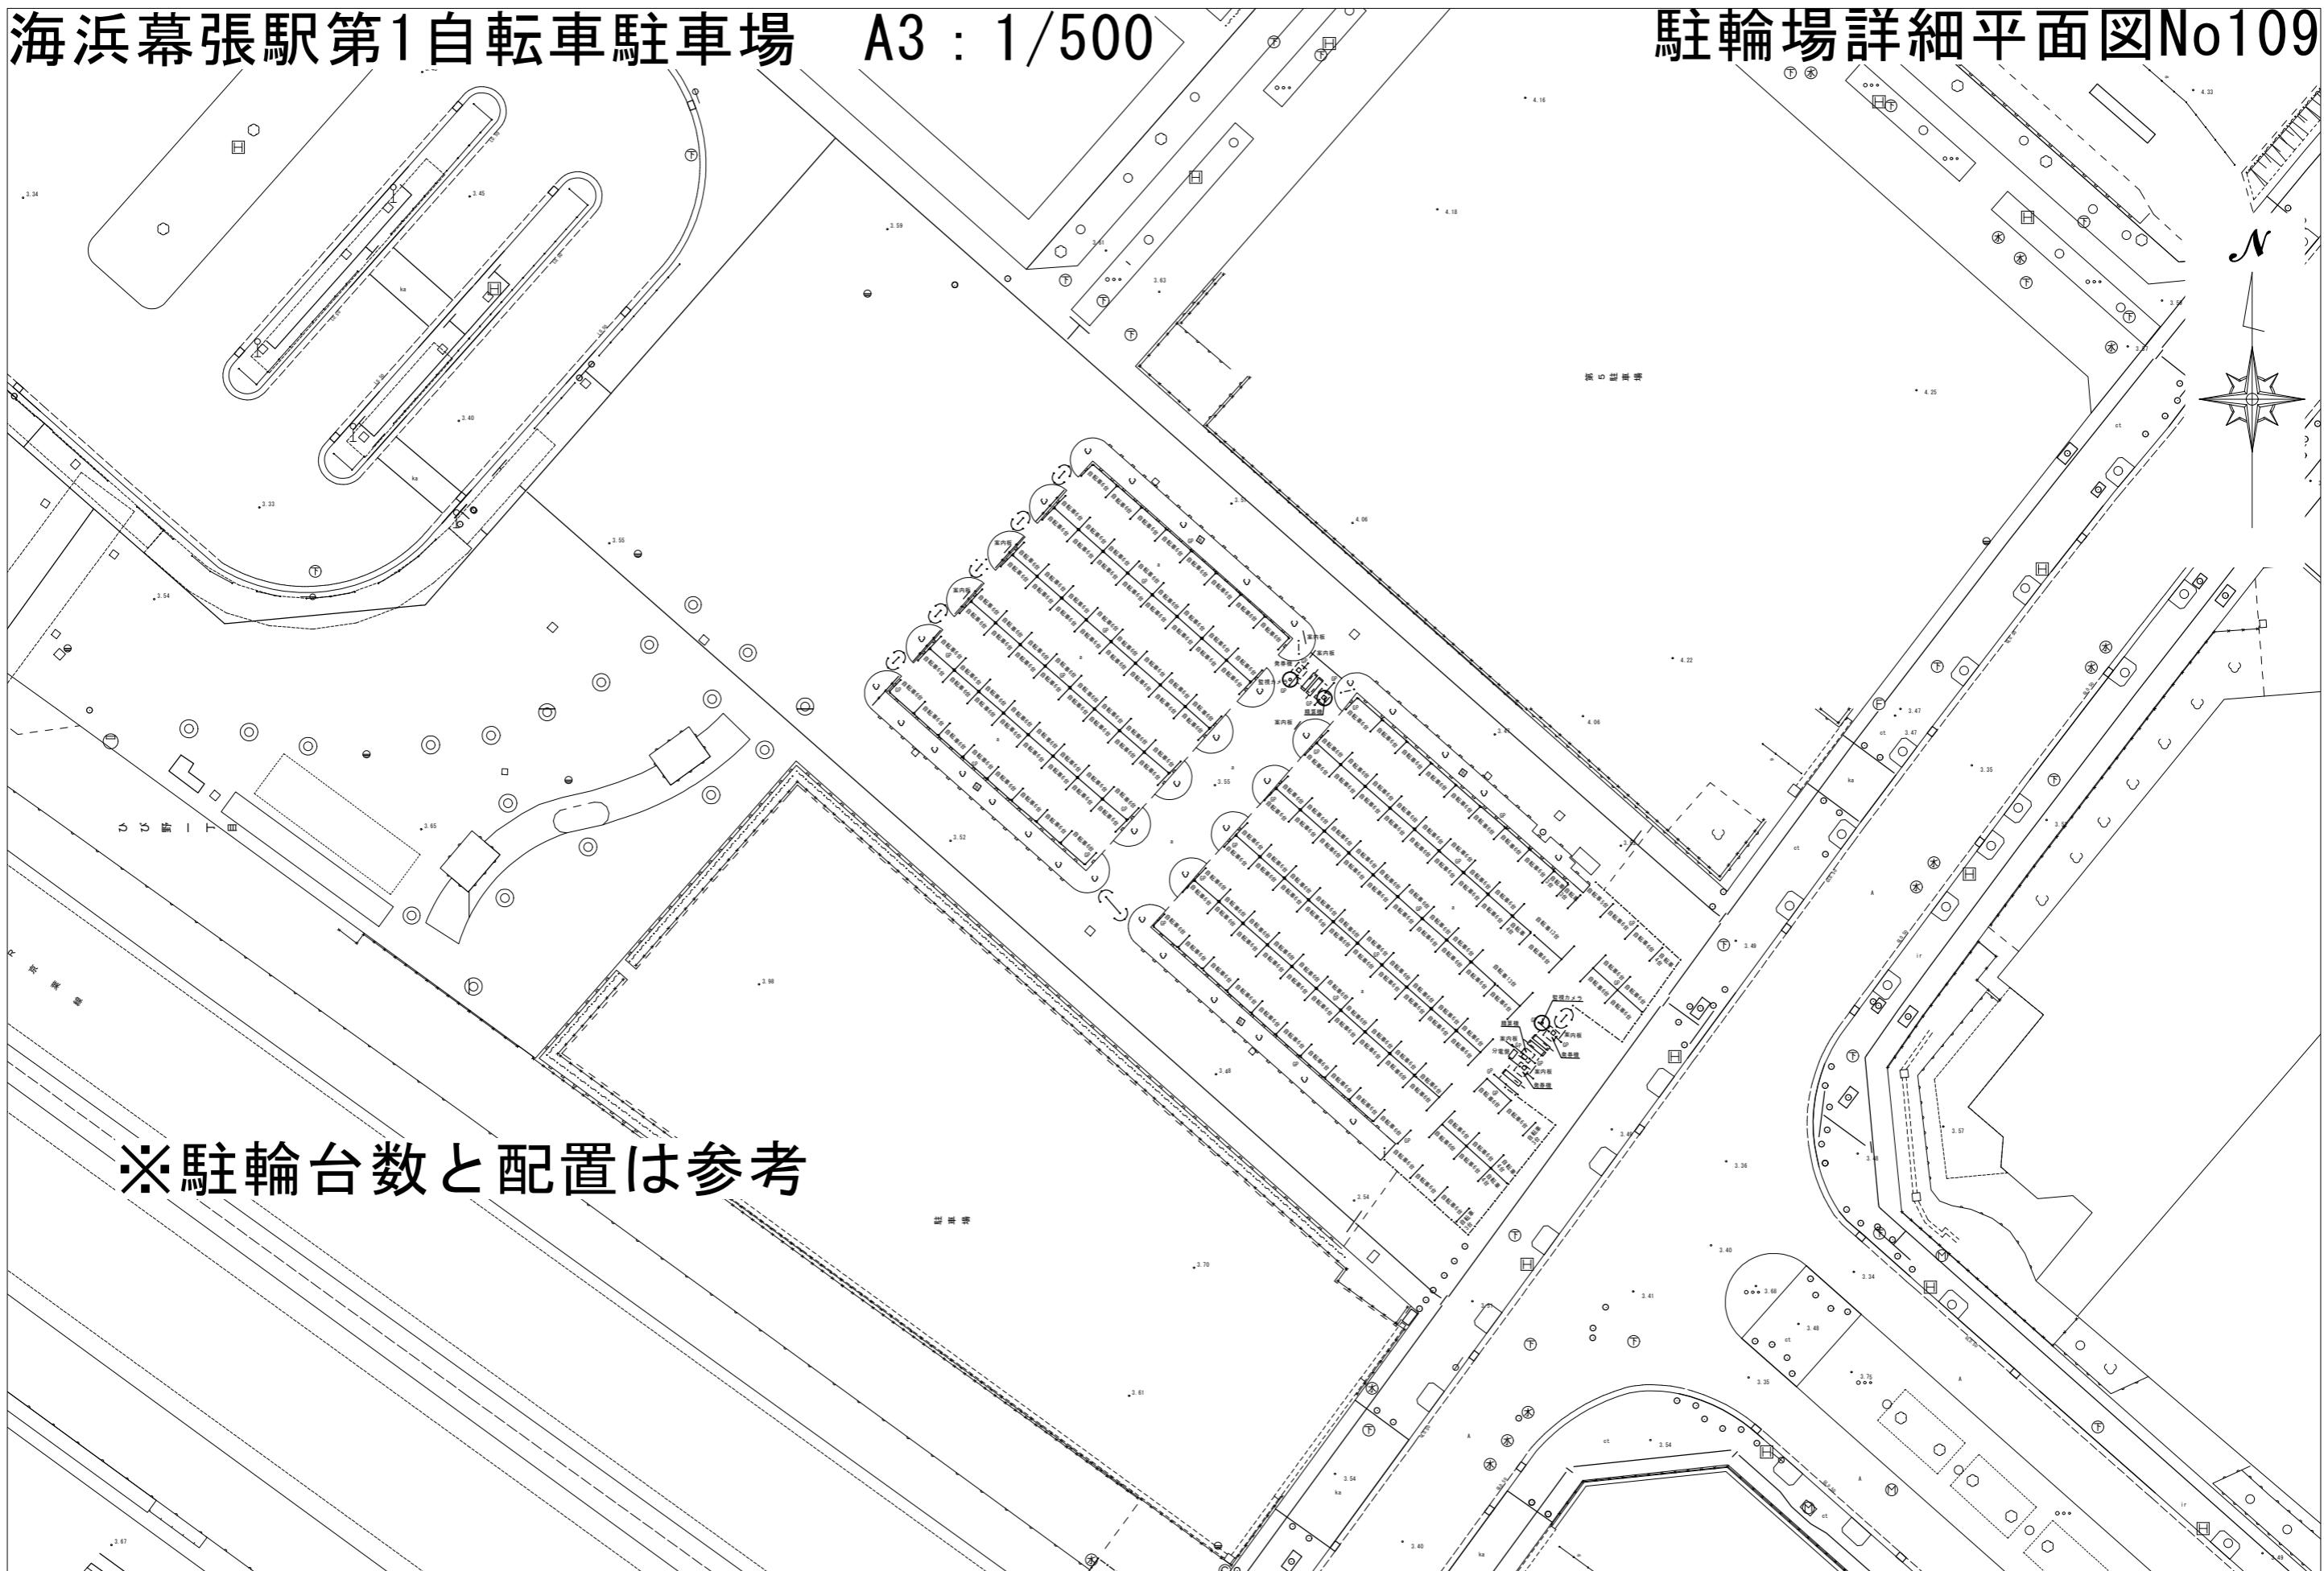




海浜幕張駅第2自転車駐車場2F A3:1/250

# 駐輪場詳細平面図 No110

※駐輪台数と配置は参考

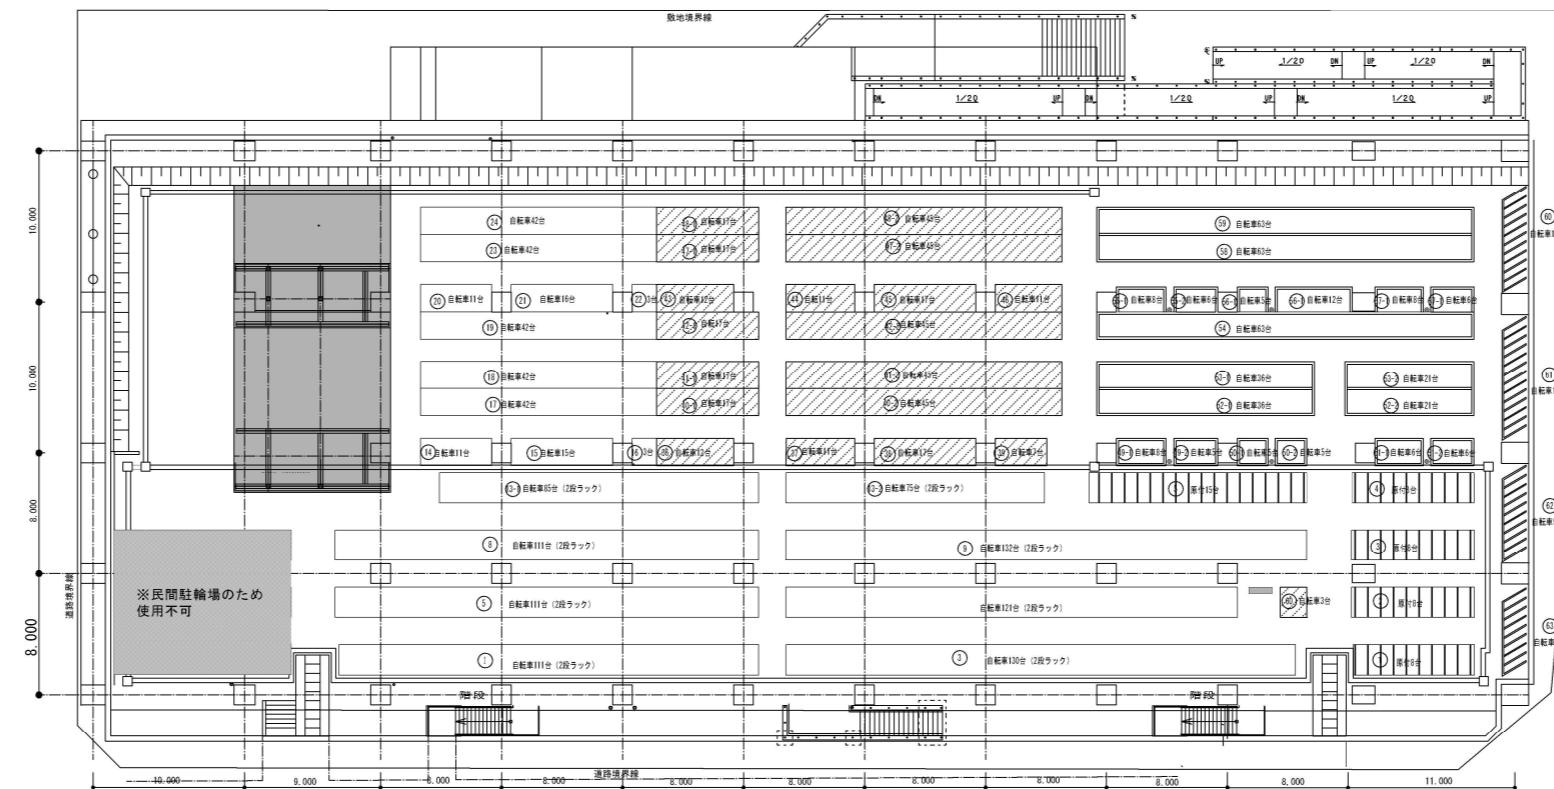

※駐輪台数と配置は参考

# 海浜幕張駅第4自転車駐車場

A3 : 1/250


# 駐輪場詳細平面図No112



# 海浜幕張駅第6自転車駐車場

A3 : 1/250


# 駐輪場詳細平面図No113

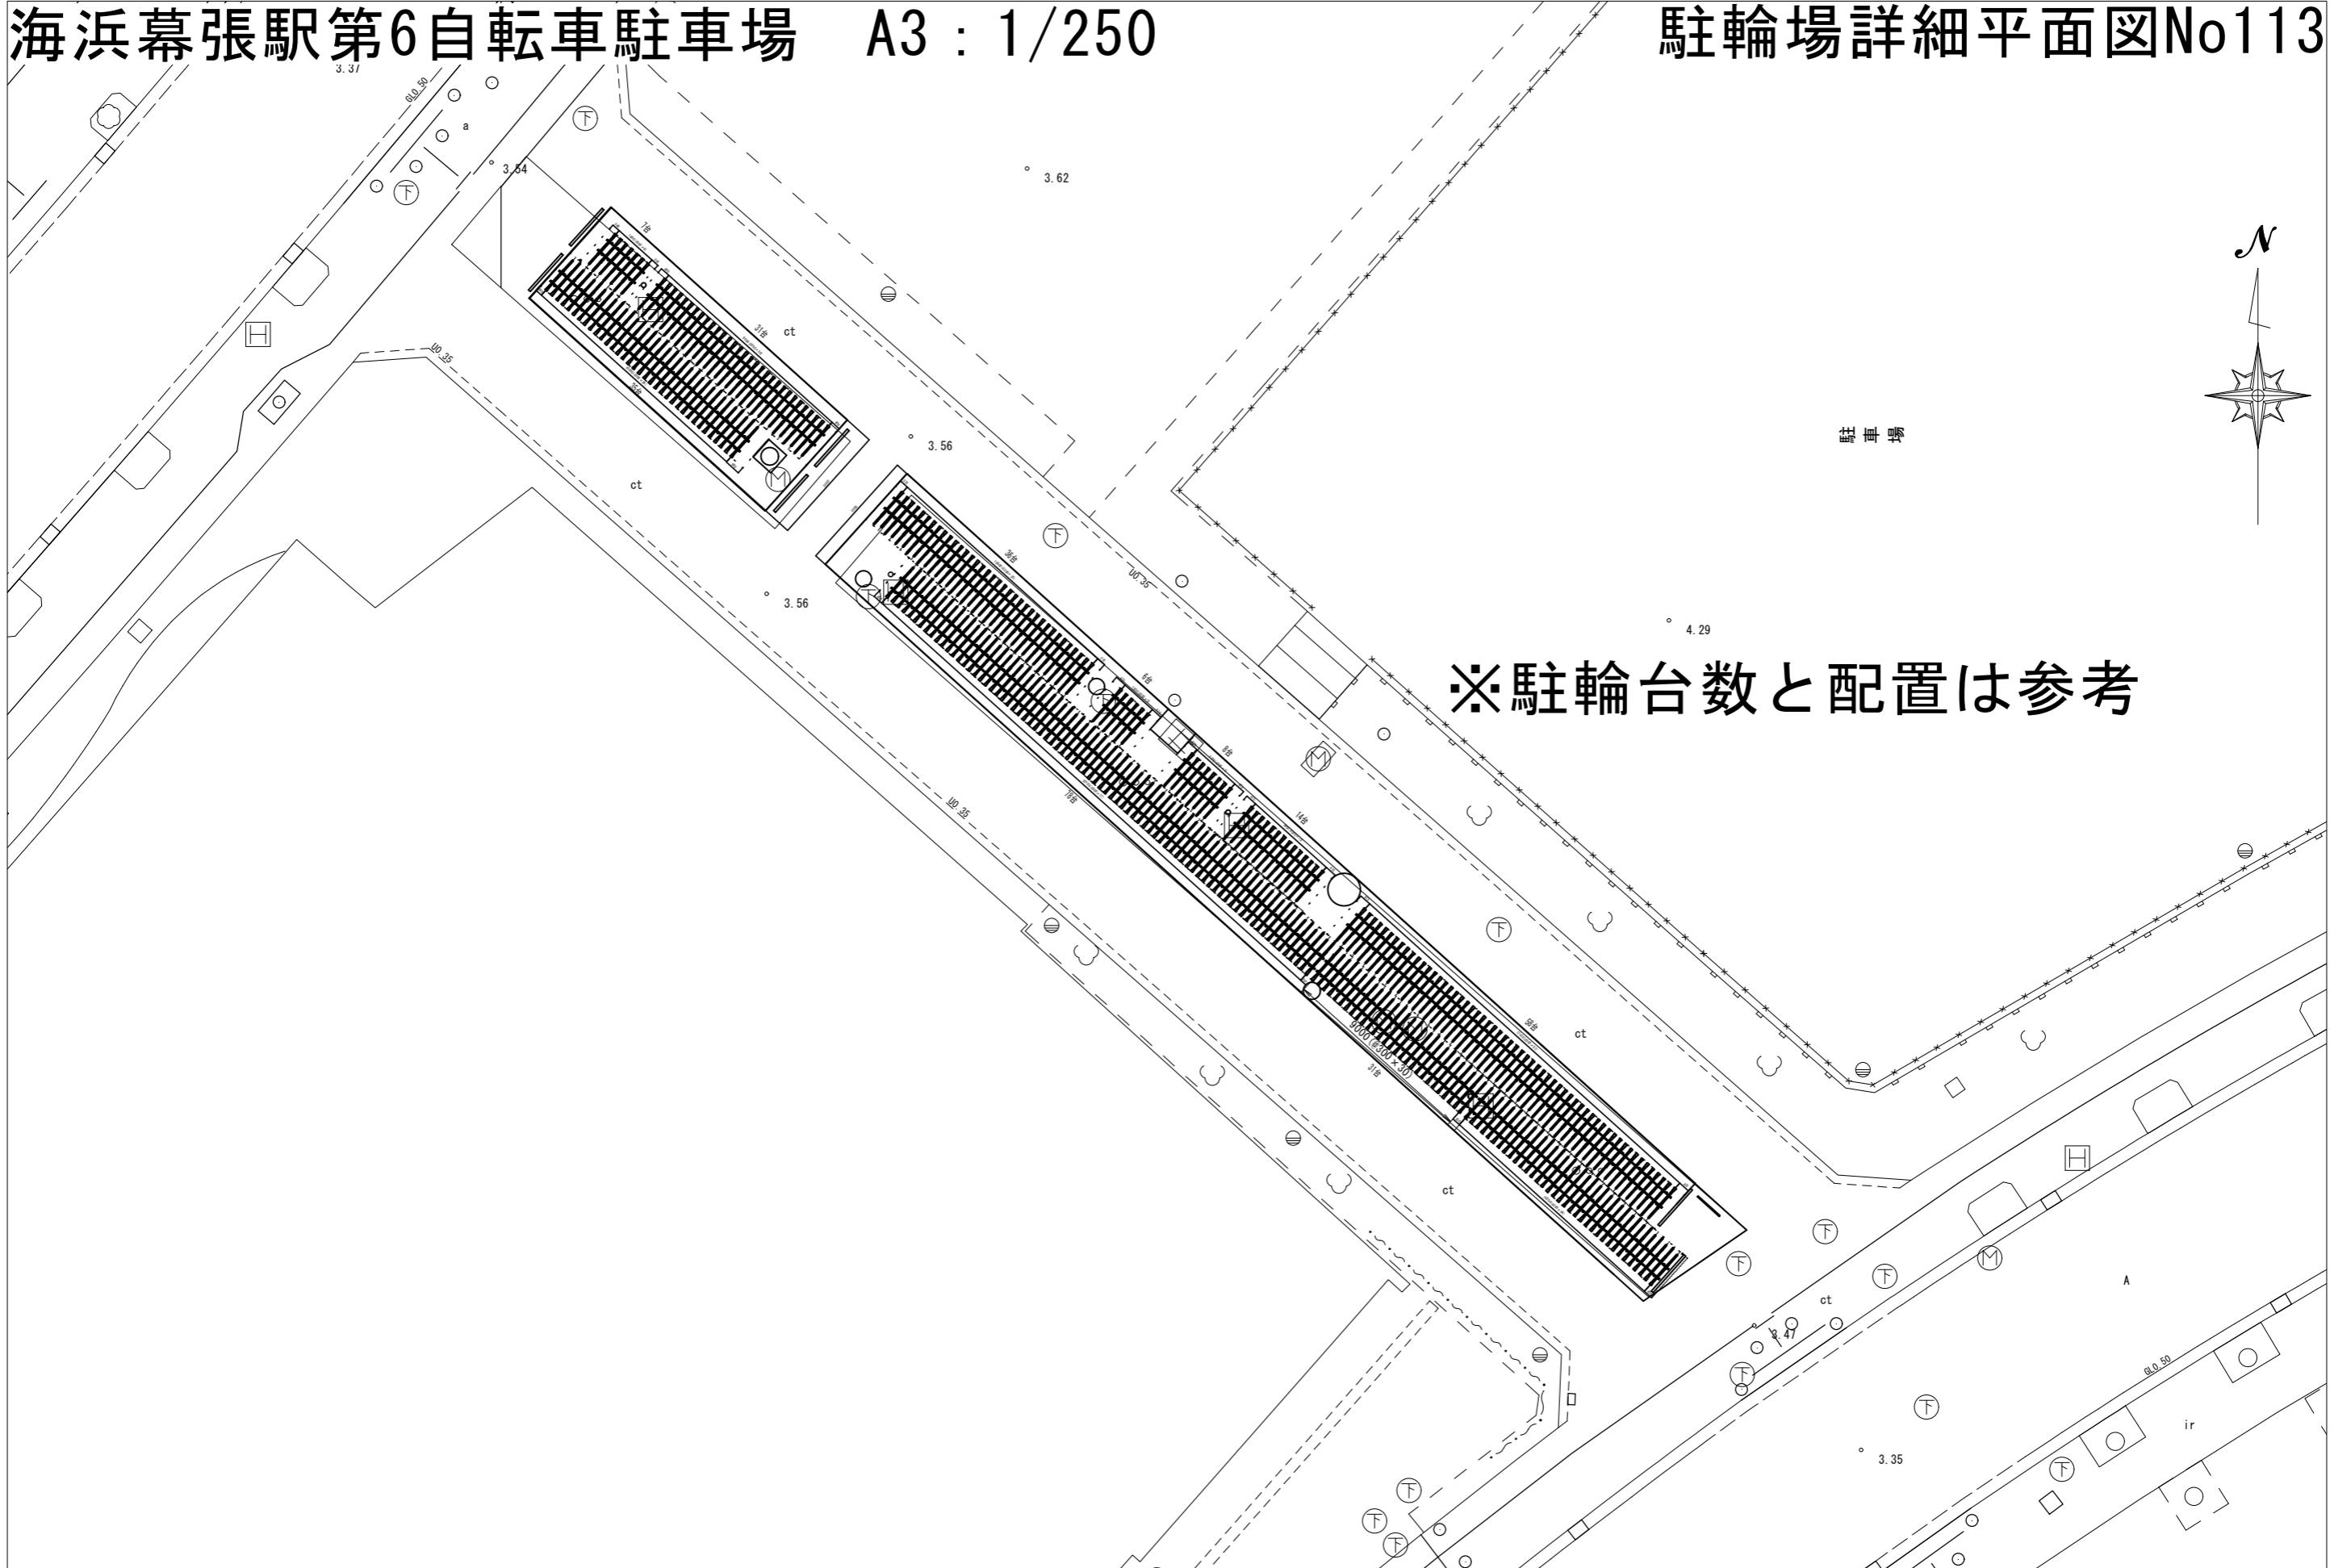

幕張豊砂駅第1自転車駐車場 A3 : 1/400

駐輪場詳細平面図No114

※駐輪台数と配置は参考

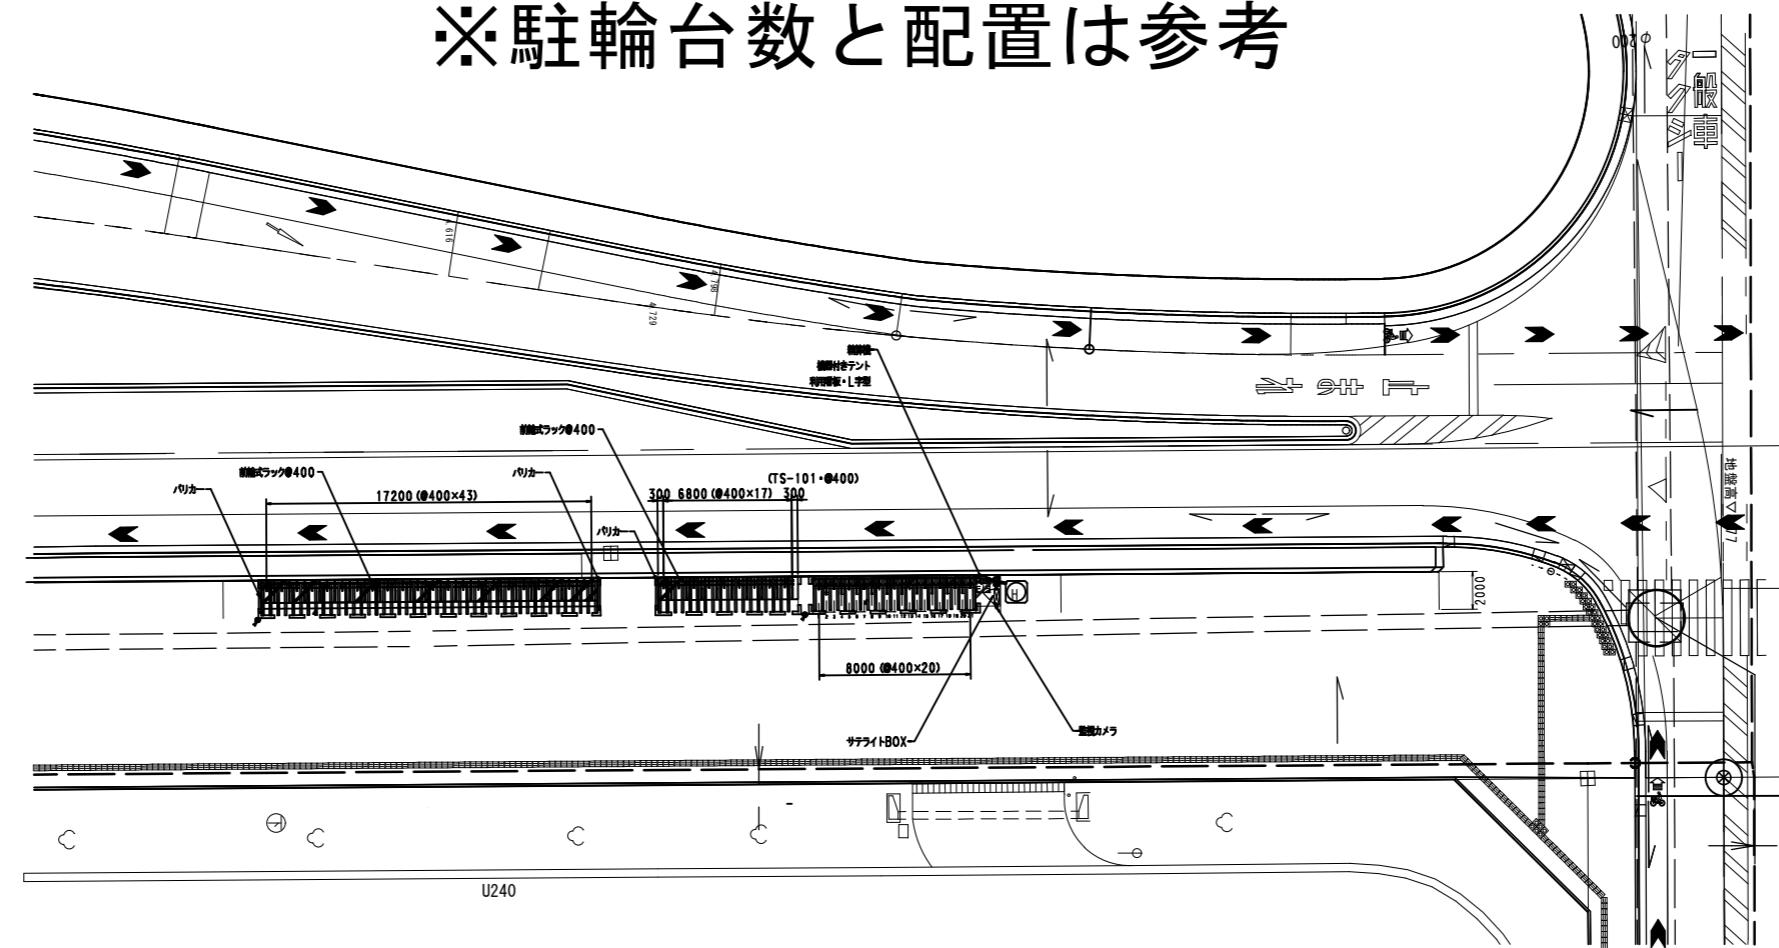



検見川駅第1自転車駐車場 A3 : 1/600 駐輪場詳細平面図No116



# 検見川駅第2自転車駐車場 A3 : 1/250

# 駐輪場詳細平面図No117

※駐輪台数と配置は参考



# 検見川駅第3自転車駐車場 A3 : 1/250

# 駐輪場詳細平面図No118

※駐輪台数と配置は参考



# 京成稻毛駅第1自転車駐車場

A3:1/250

# 駐輪場詳細平面図No119



# 京成稻毛駅第2自転車駐車場

A3 : 1/250

# 駐輪場詳細平面図No120



みどり台駅第1自転車駐車場 A3 : 1/250

# 駐輪場詳細平面図No121



# 西登戸駅第1自転車駐車場 A3 : 1/250

# 駐輪場詳細平面図No122

\*駐輪台数と配置は参考



# 千葉中央駅第1自転車駐車場 A3 : 1/250

# 駐輪場詳細平面図No123



# 千葉寺駅第1自転車駐車場

A3 : 1/250

# 駐輪場詳細平面図No124



千葉寺駅第2自転車駐車場 A3 : 1/250

## 駐輪場詳細平面図No125

※駐輪台数と配置は参考

千葉寺駅第3自転車駐車場

A3:1/250

駐輪場詳細平面図No126




# 千葉寺駅第4自転車駐車場 A3 : 1/250 駐輪場詳細平面図No127

※駐輪台数と配置は参考

# 大森台駅第1自転車駐車場


A3:1/250

# 駐輪場詳細平面図No128

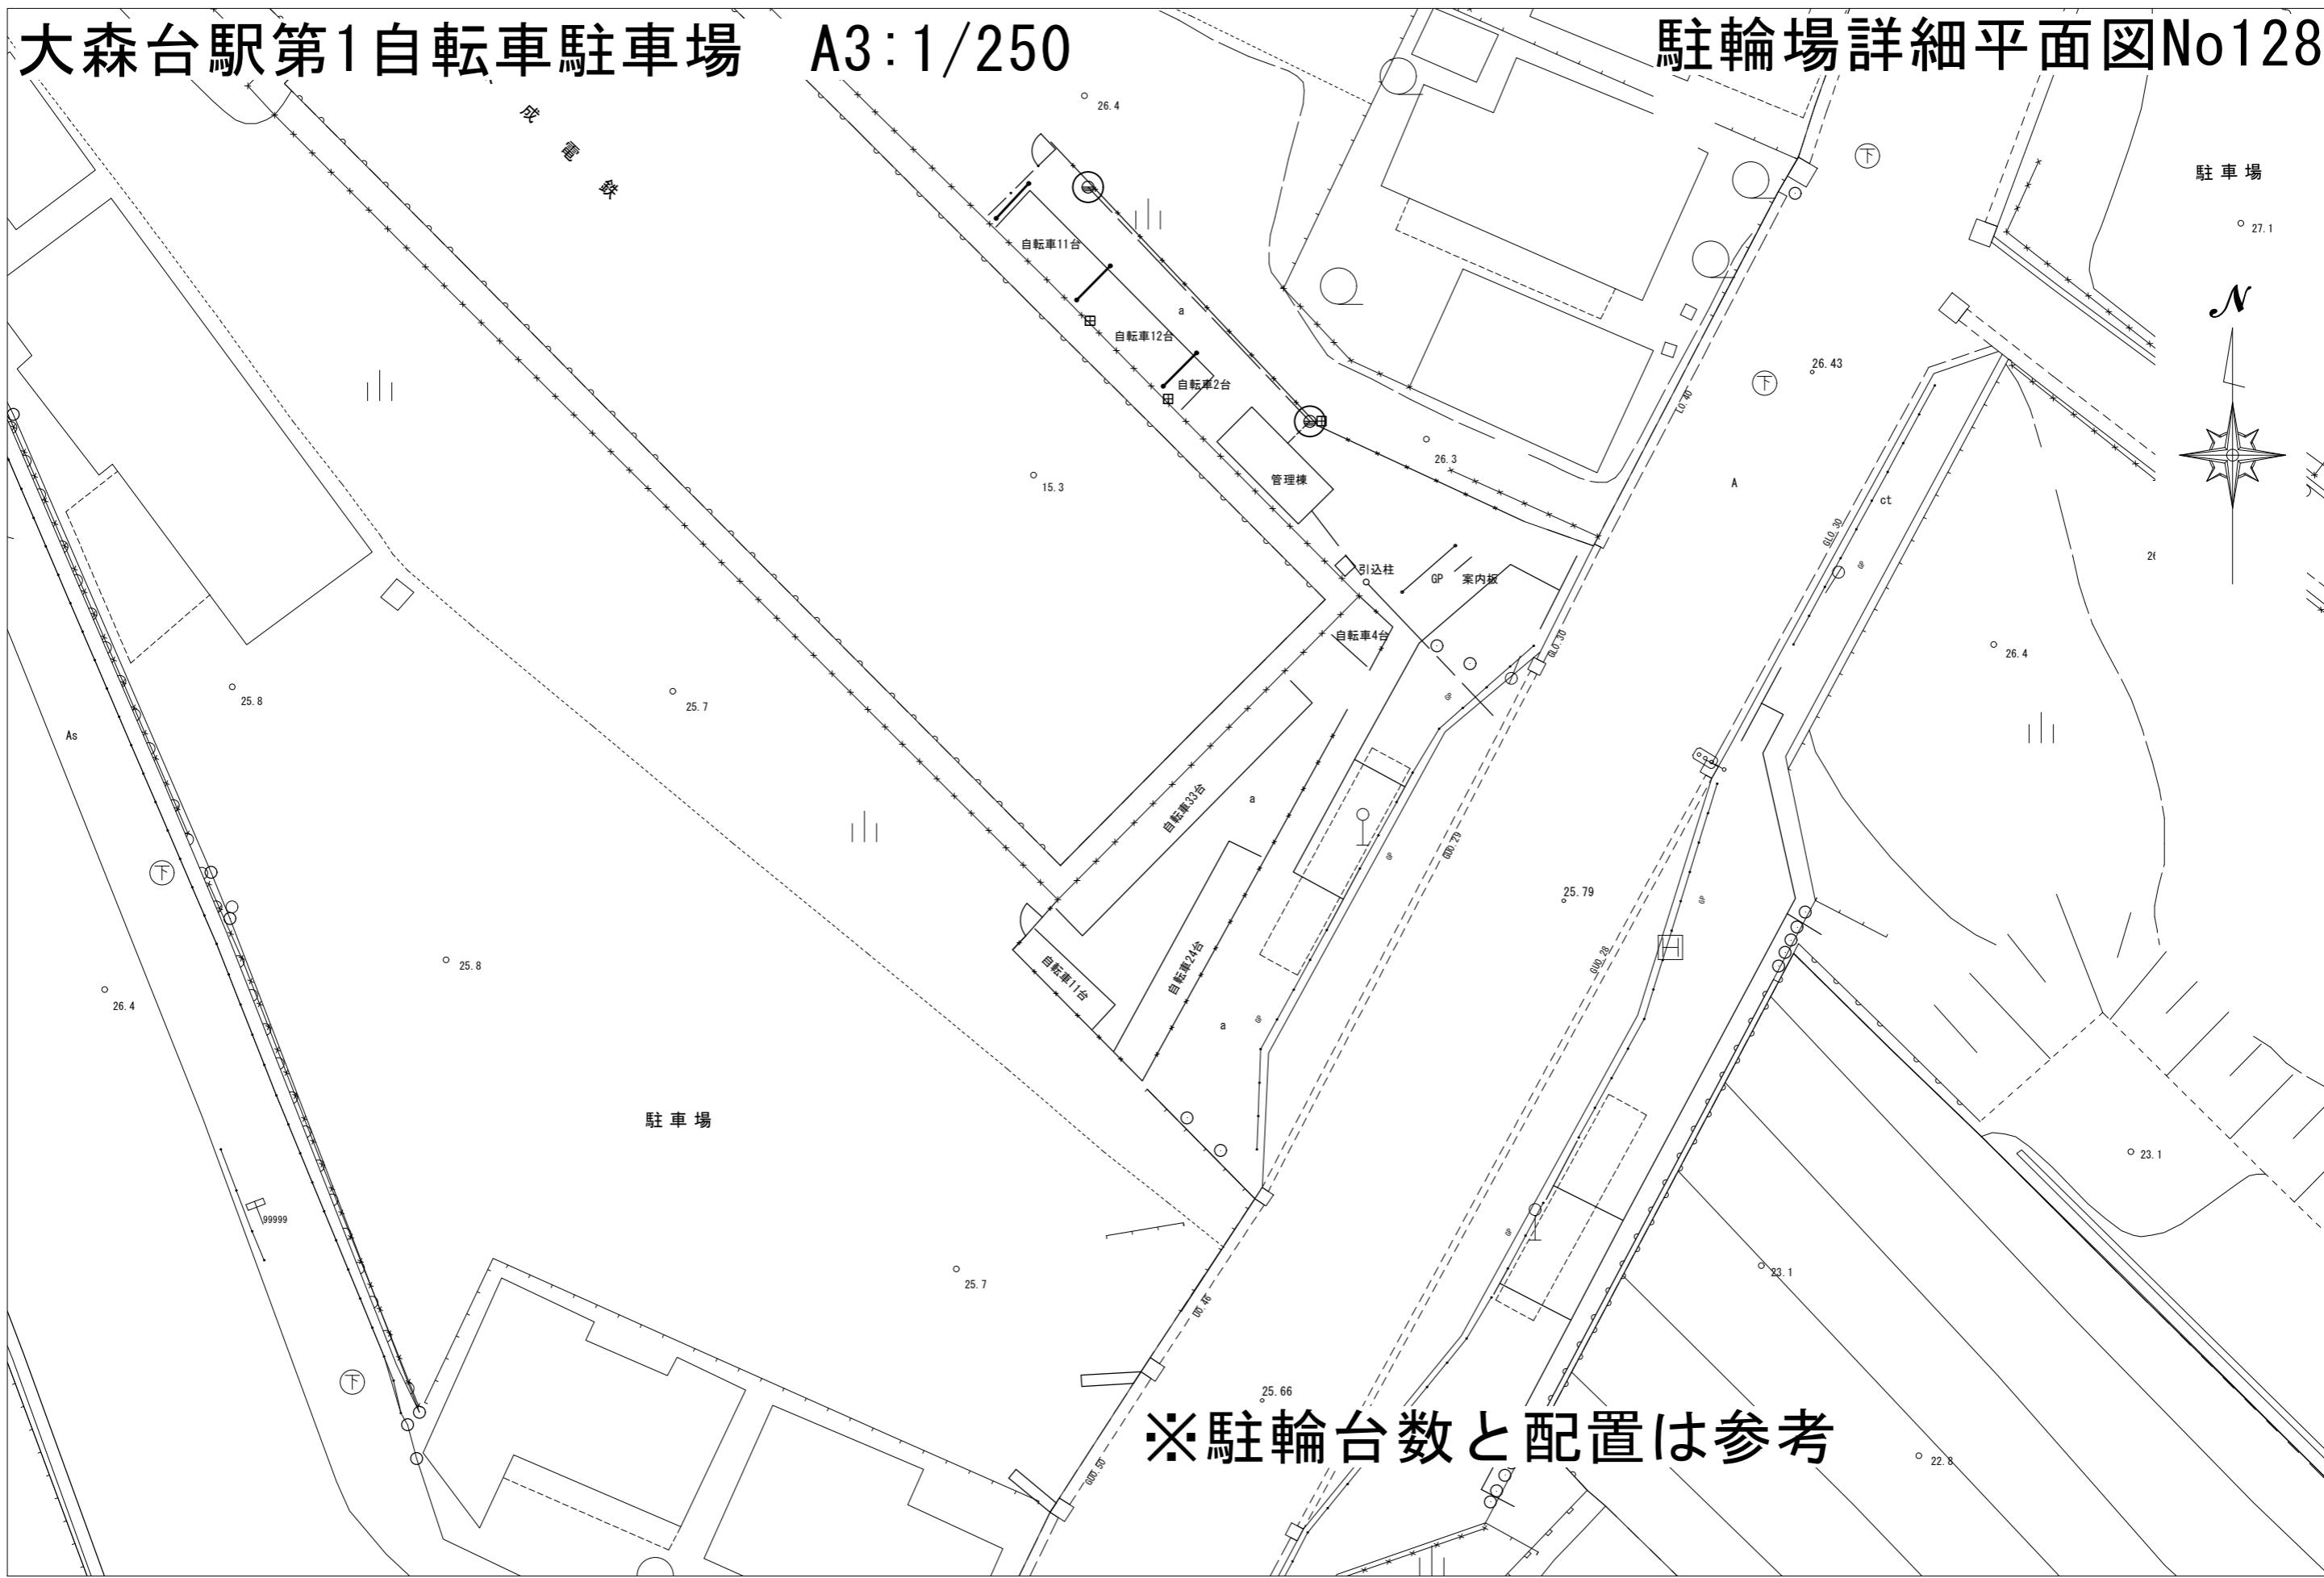


# 大森台駅第2自転車駐車場 A3 : 1/250

# 駐輪場詳細平面図No129

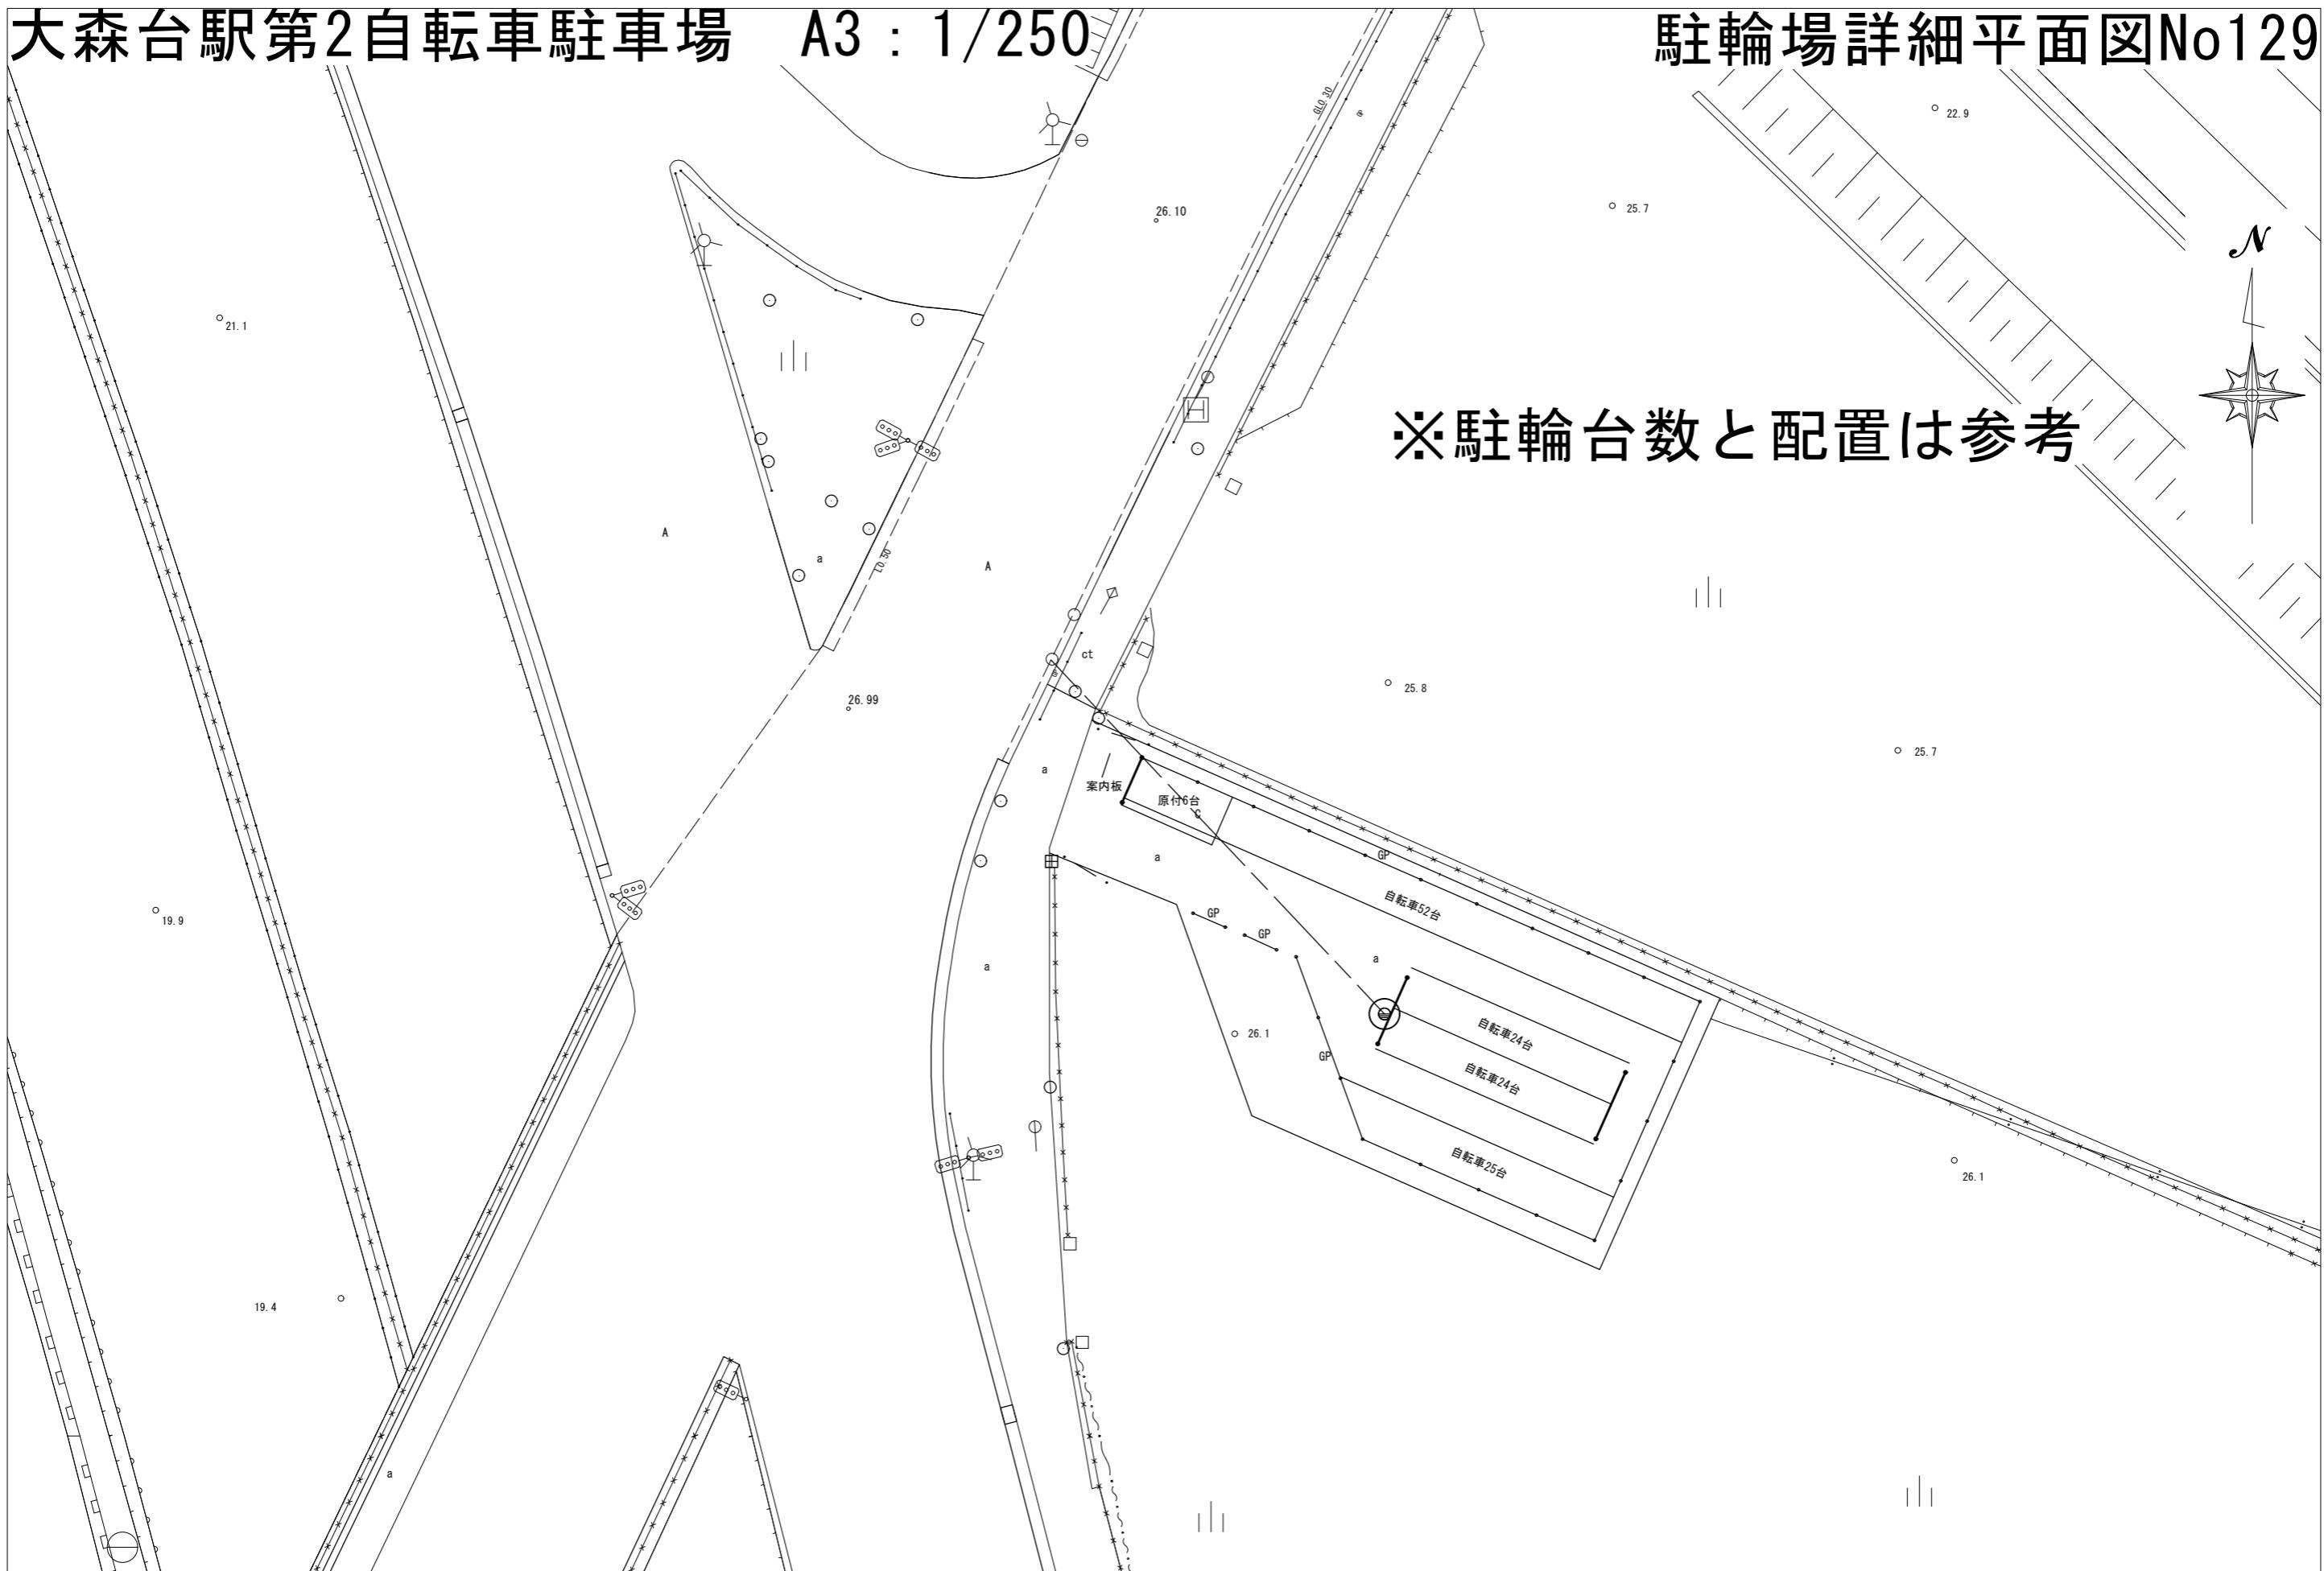

学園前駅第1自転車駐車場 A3 : 1/250

駐輪場詳細平面図No130

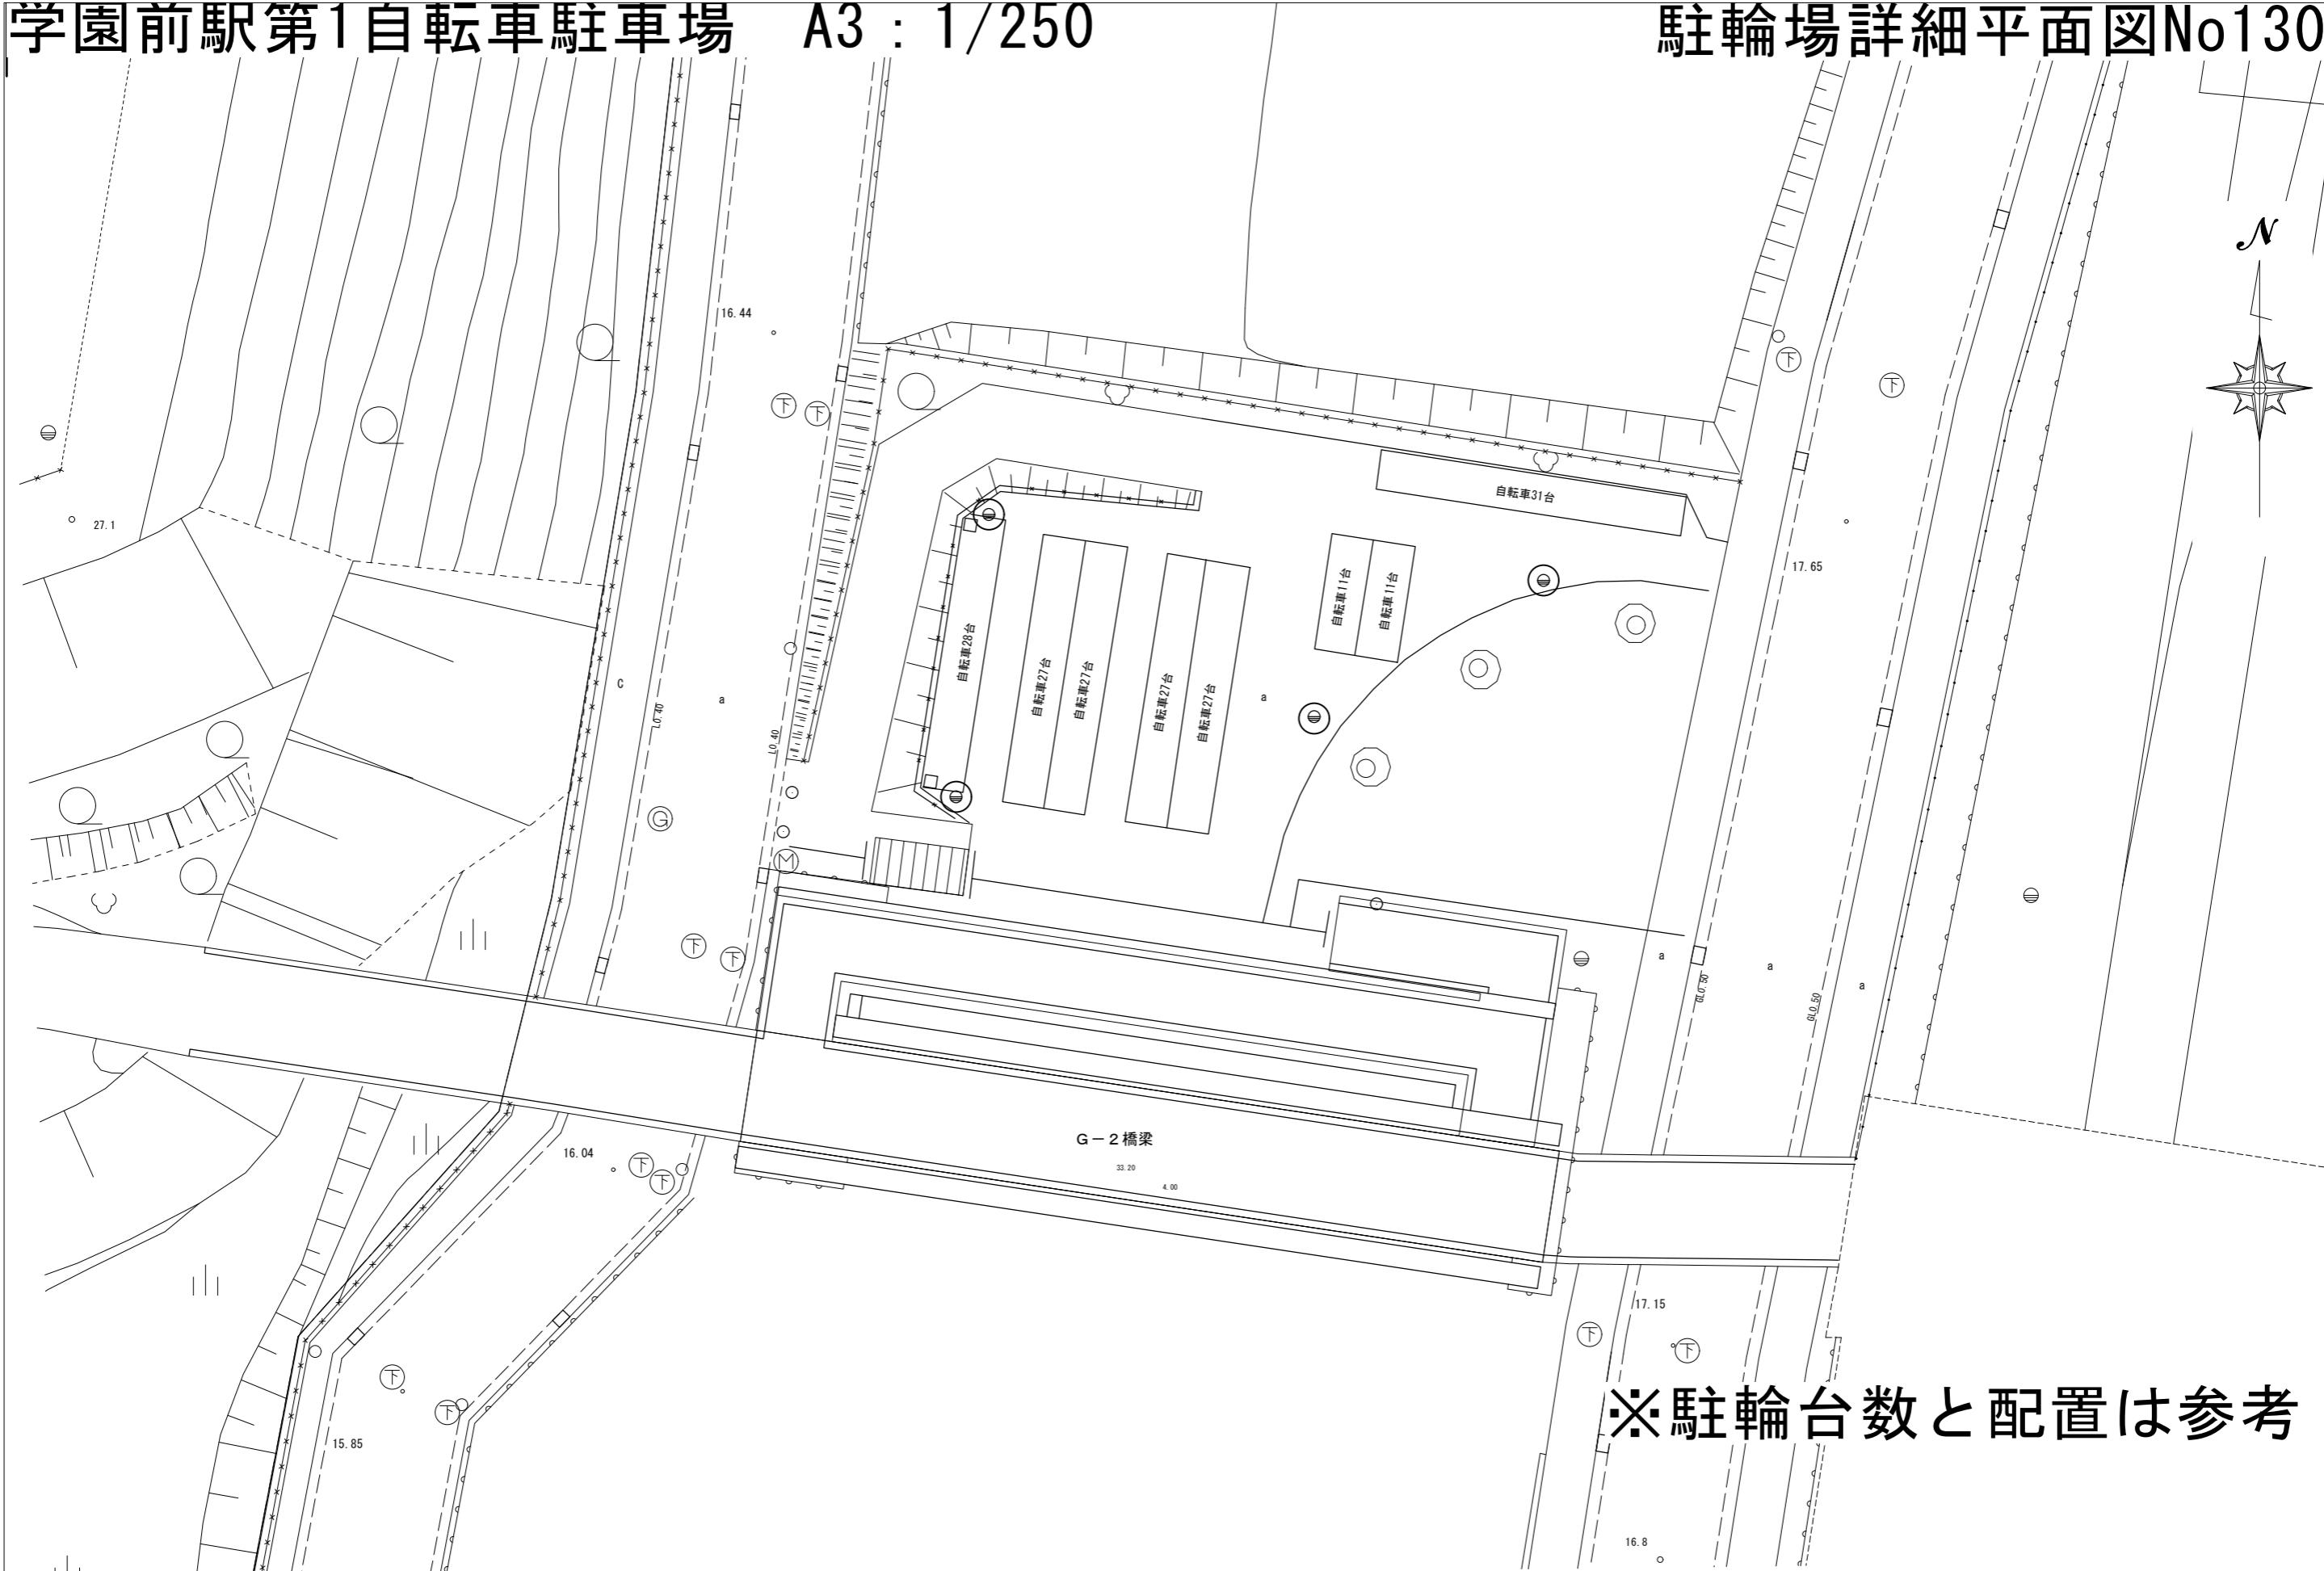


学園前駅第2自転車駐車場 A3 : 1/250

# 駐輪場詳細平面図No131<sup>37</sup>


緑

※駐輪台数と配置は参考

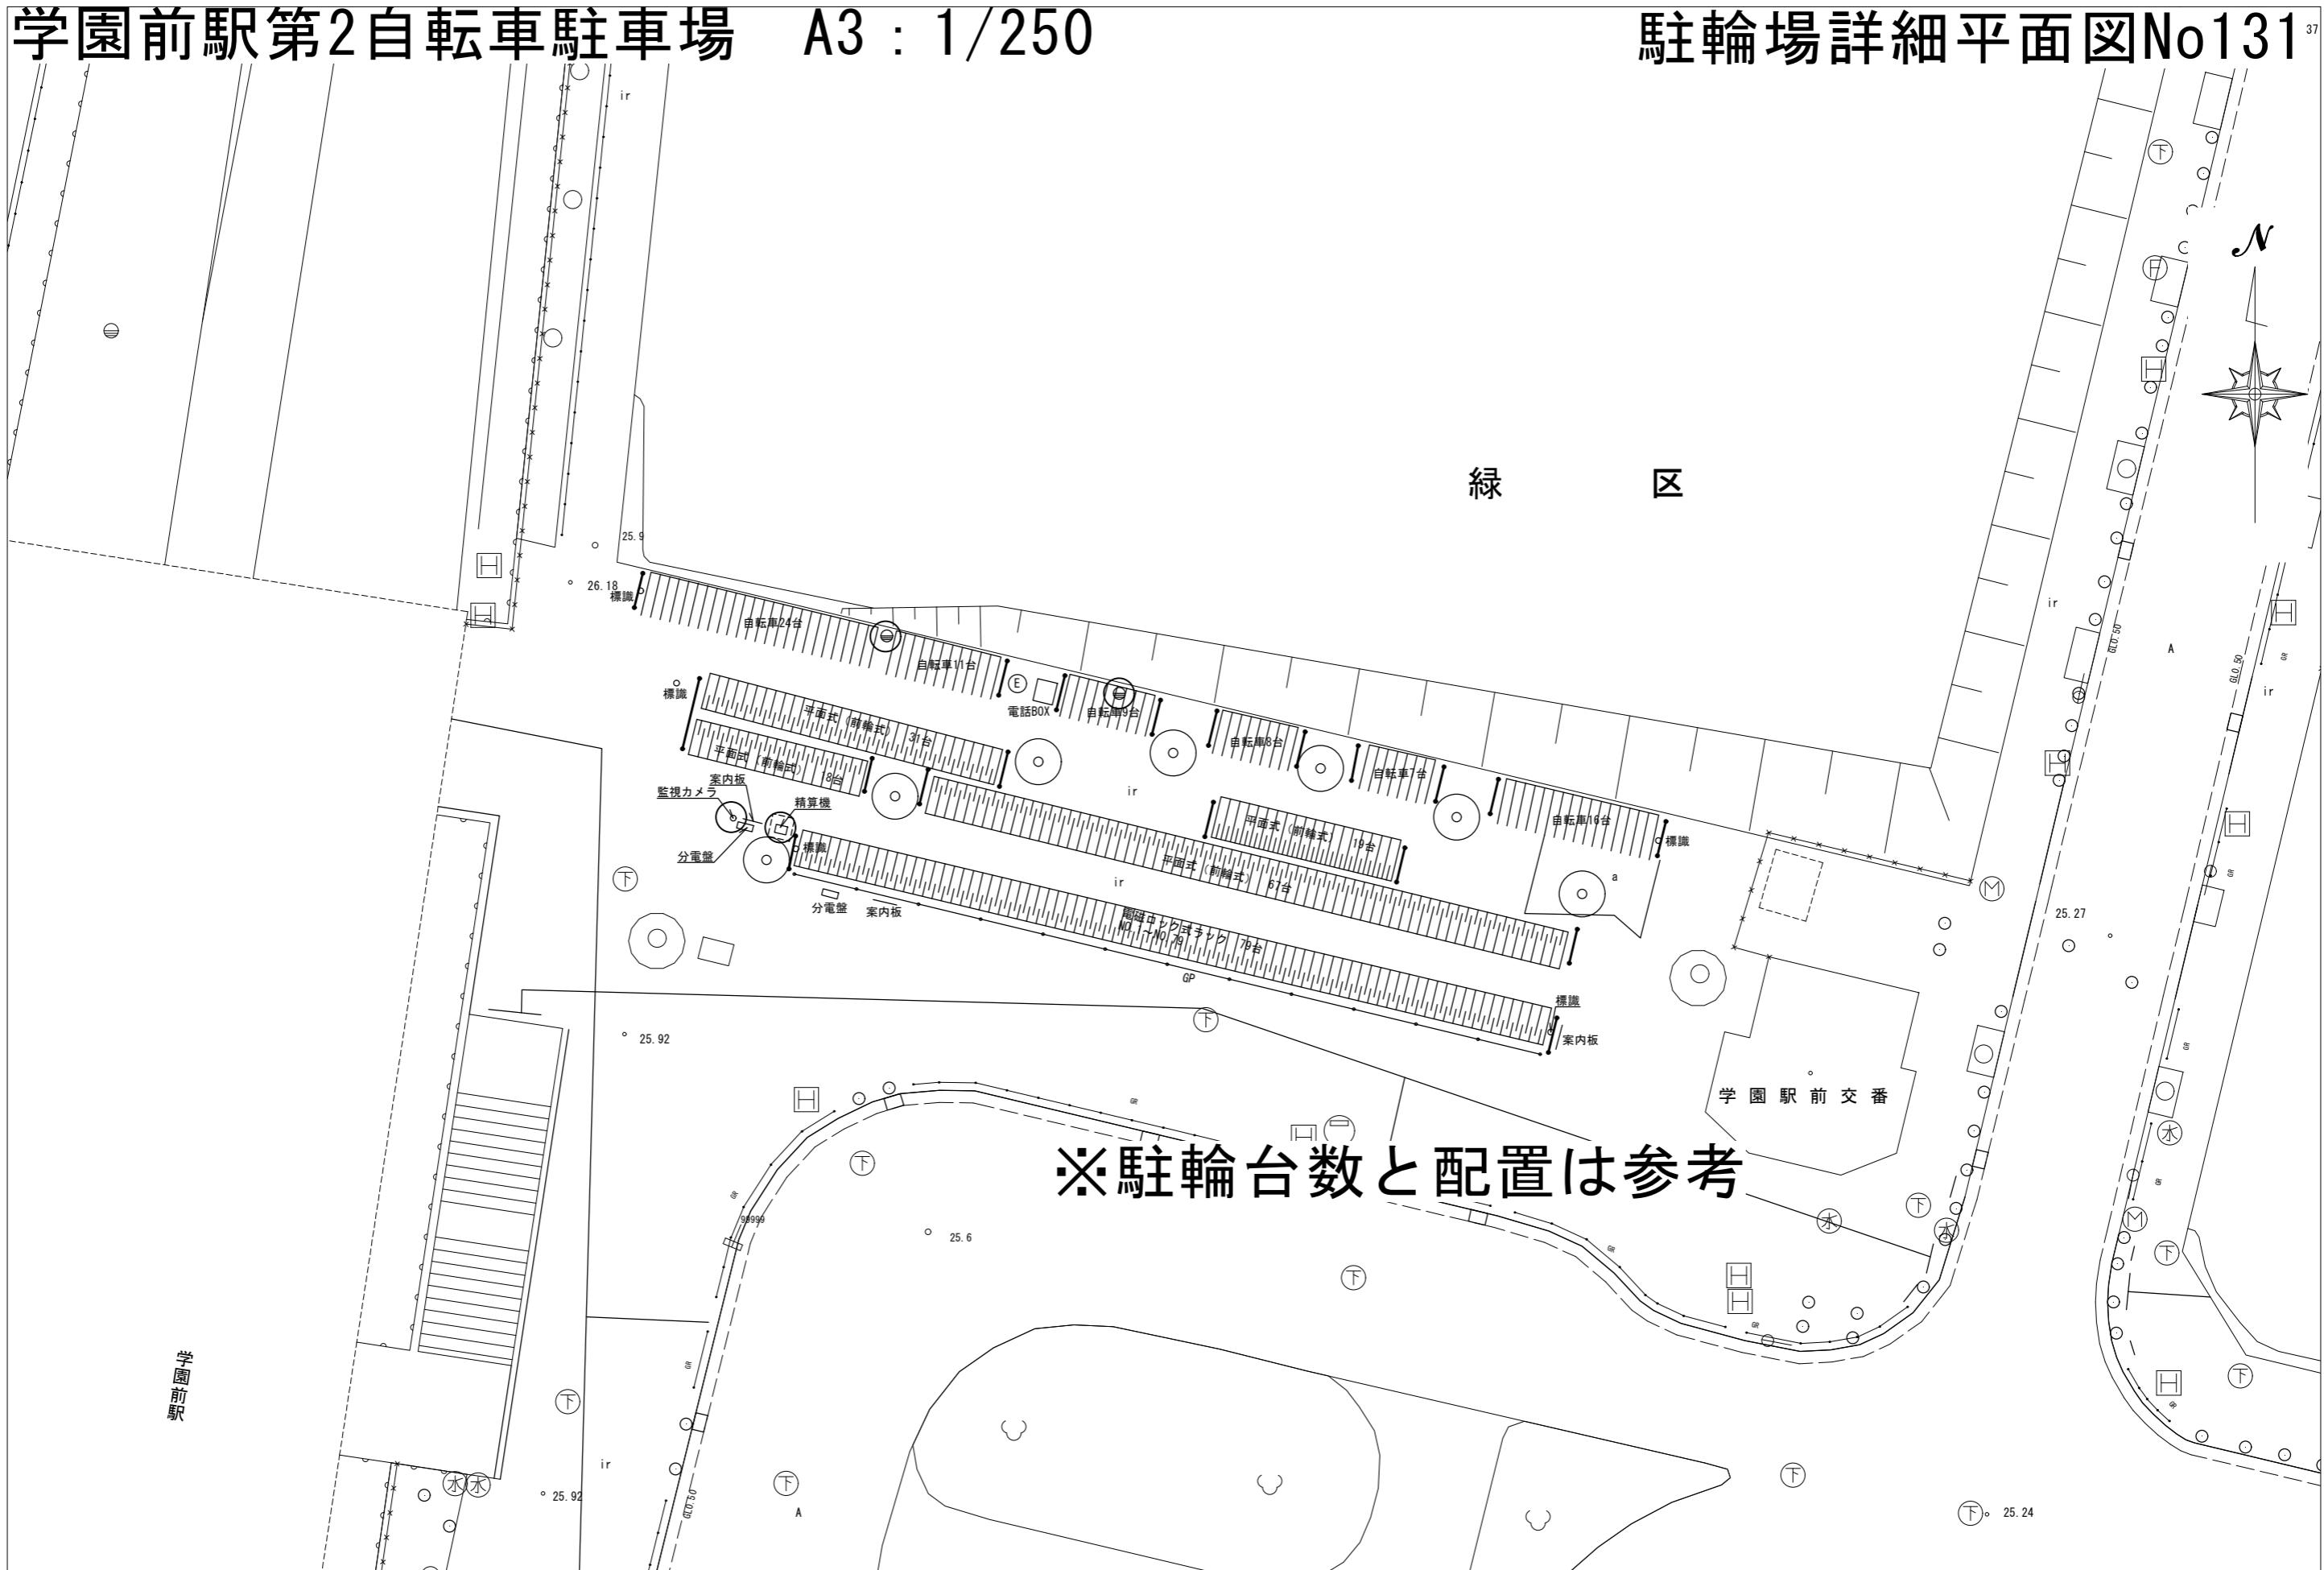

おゆみ野駅第1自転車駐車場 A3:1/250

# 駐輪場詳細平面図No132

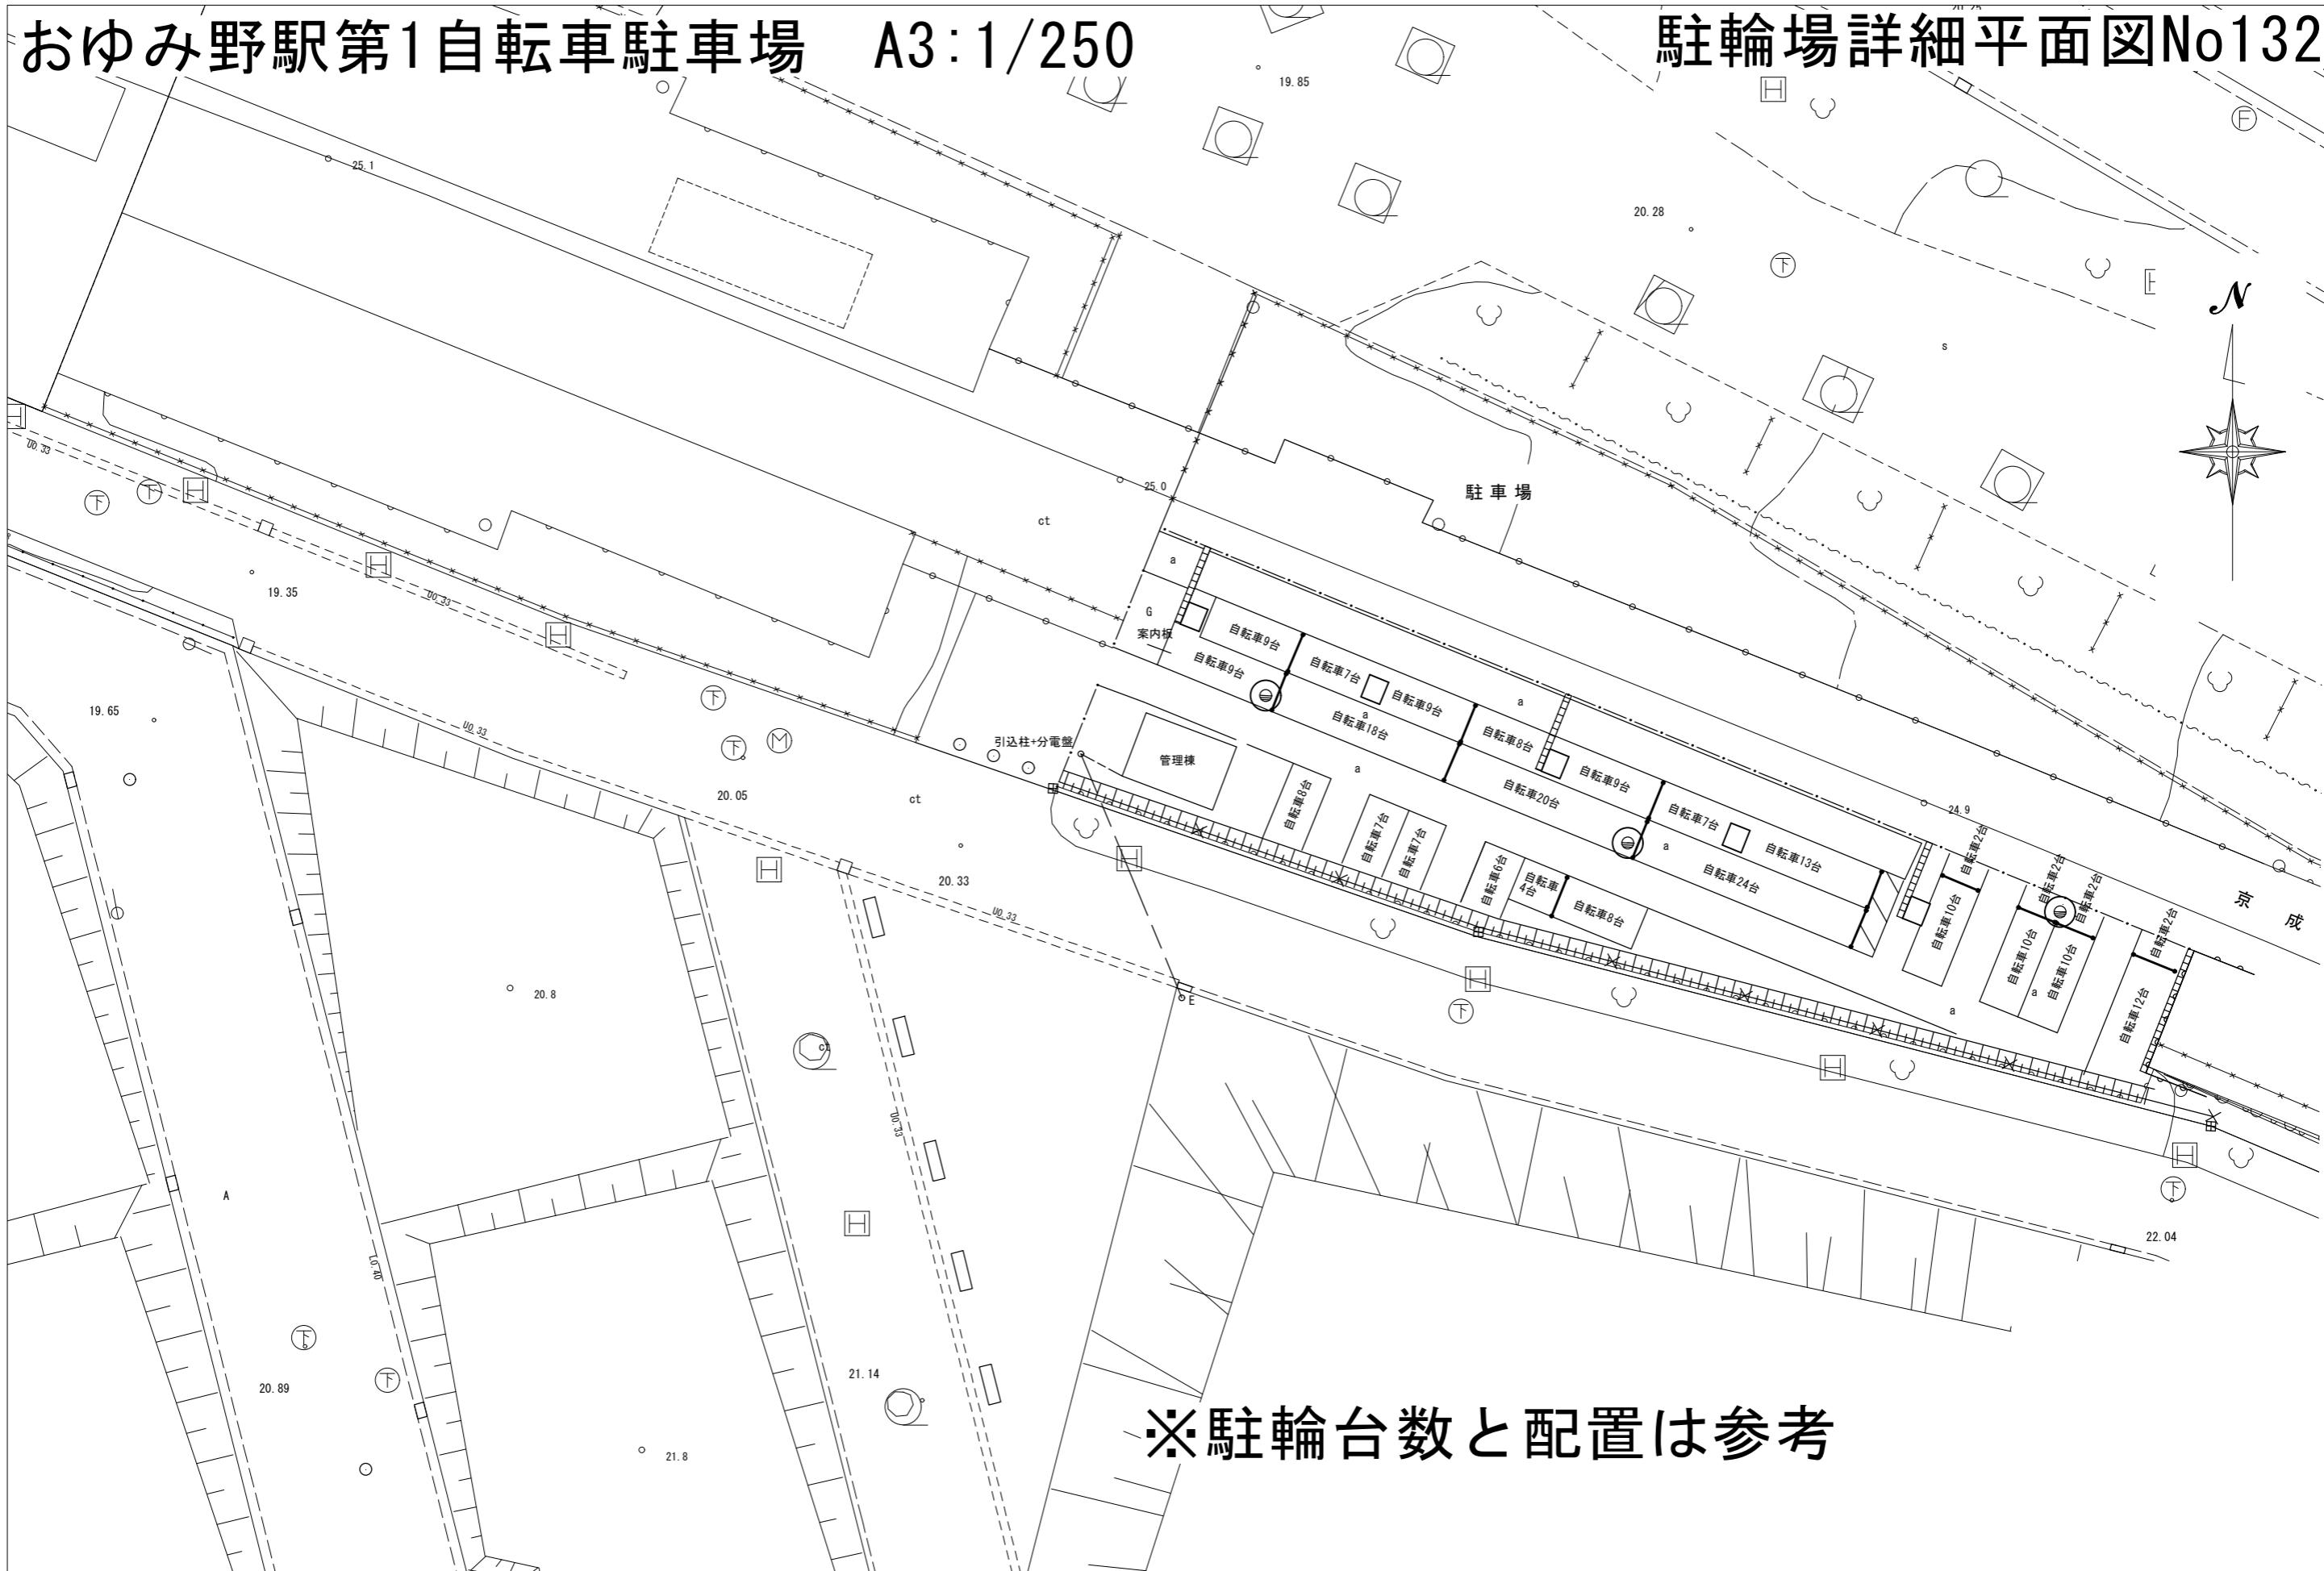

# おゆみ野駅第2自転車駐車場 A3 : 1/250

# 駐輪場詳細平面図No133



# 千葉公園駅第1自転車駐車場 A3 : 1/250

# 駐輪場詳細平面図No134



# 作草部駅第1自転車駐車場 A3 : 1/500


# 駐輪場詳細平面図No135



※駐輪台数と配置は参考

天台駅第1自転車駐車場 A3 : 1/500


駐輪場詳細平面図No136

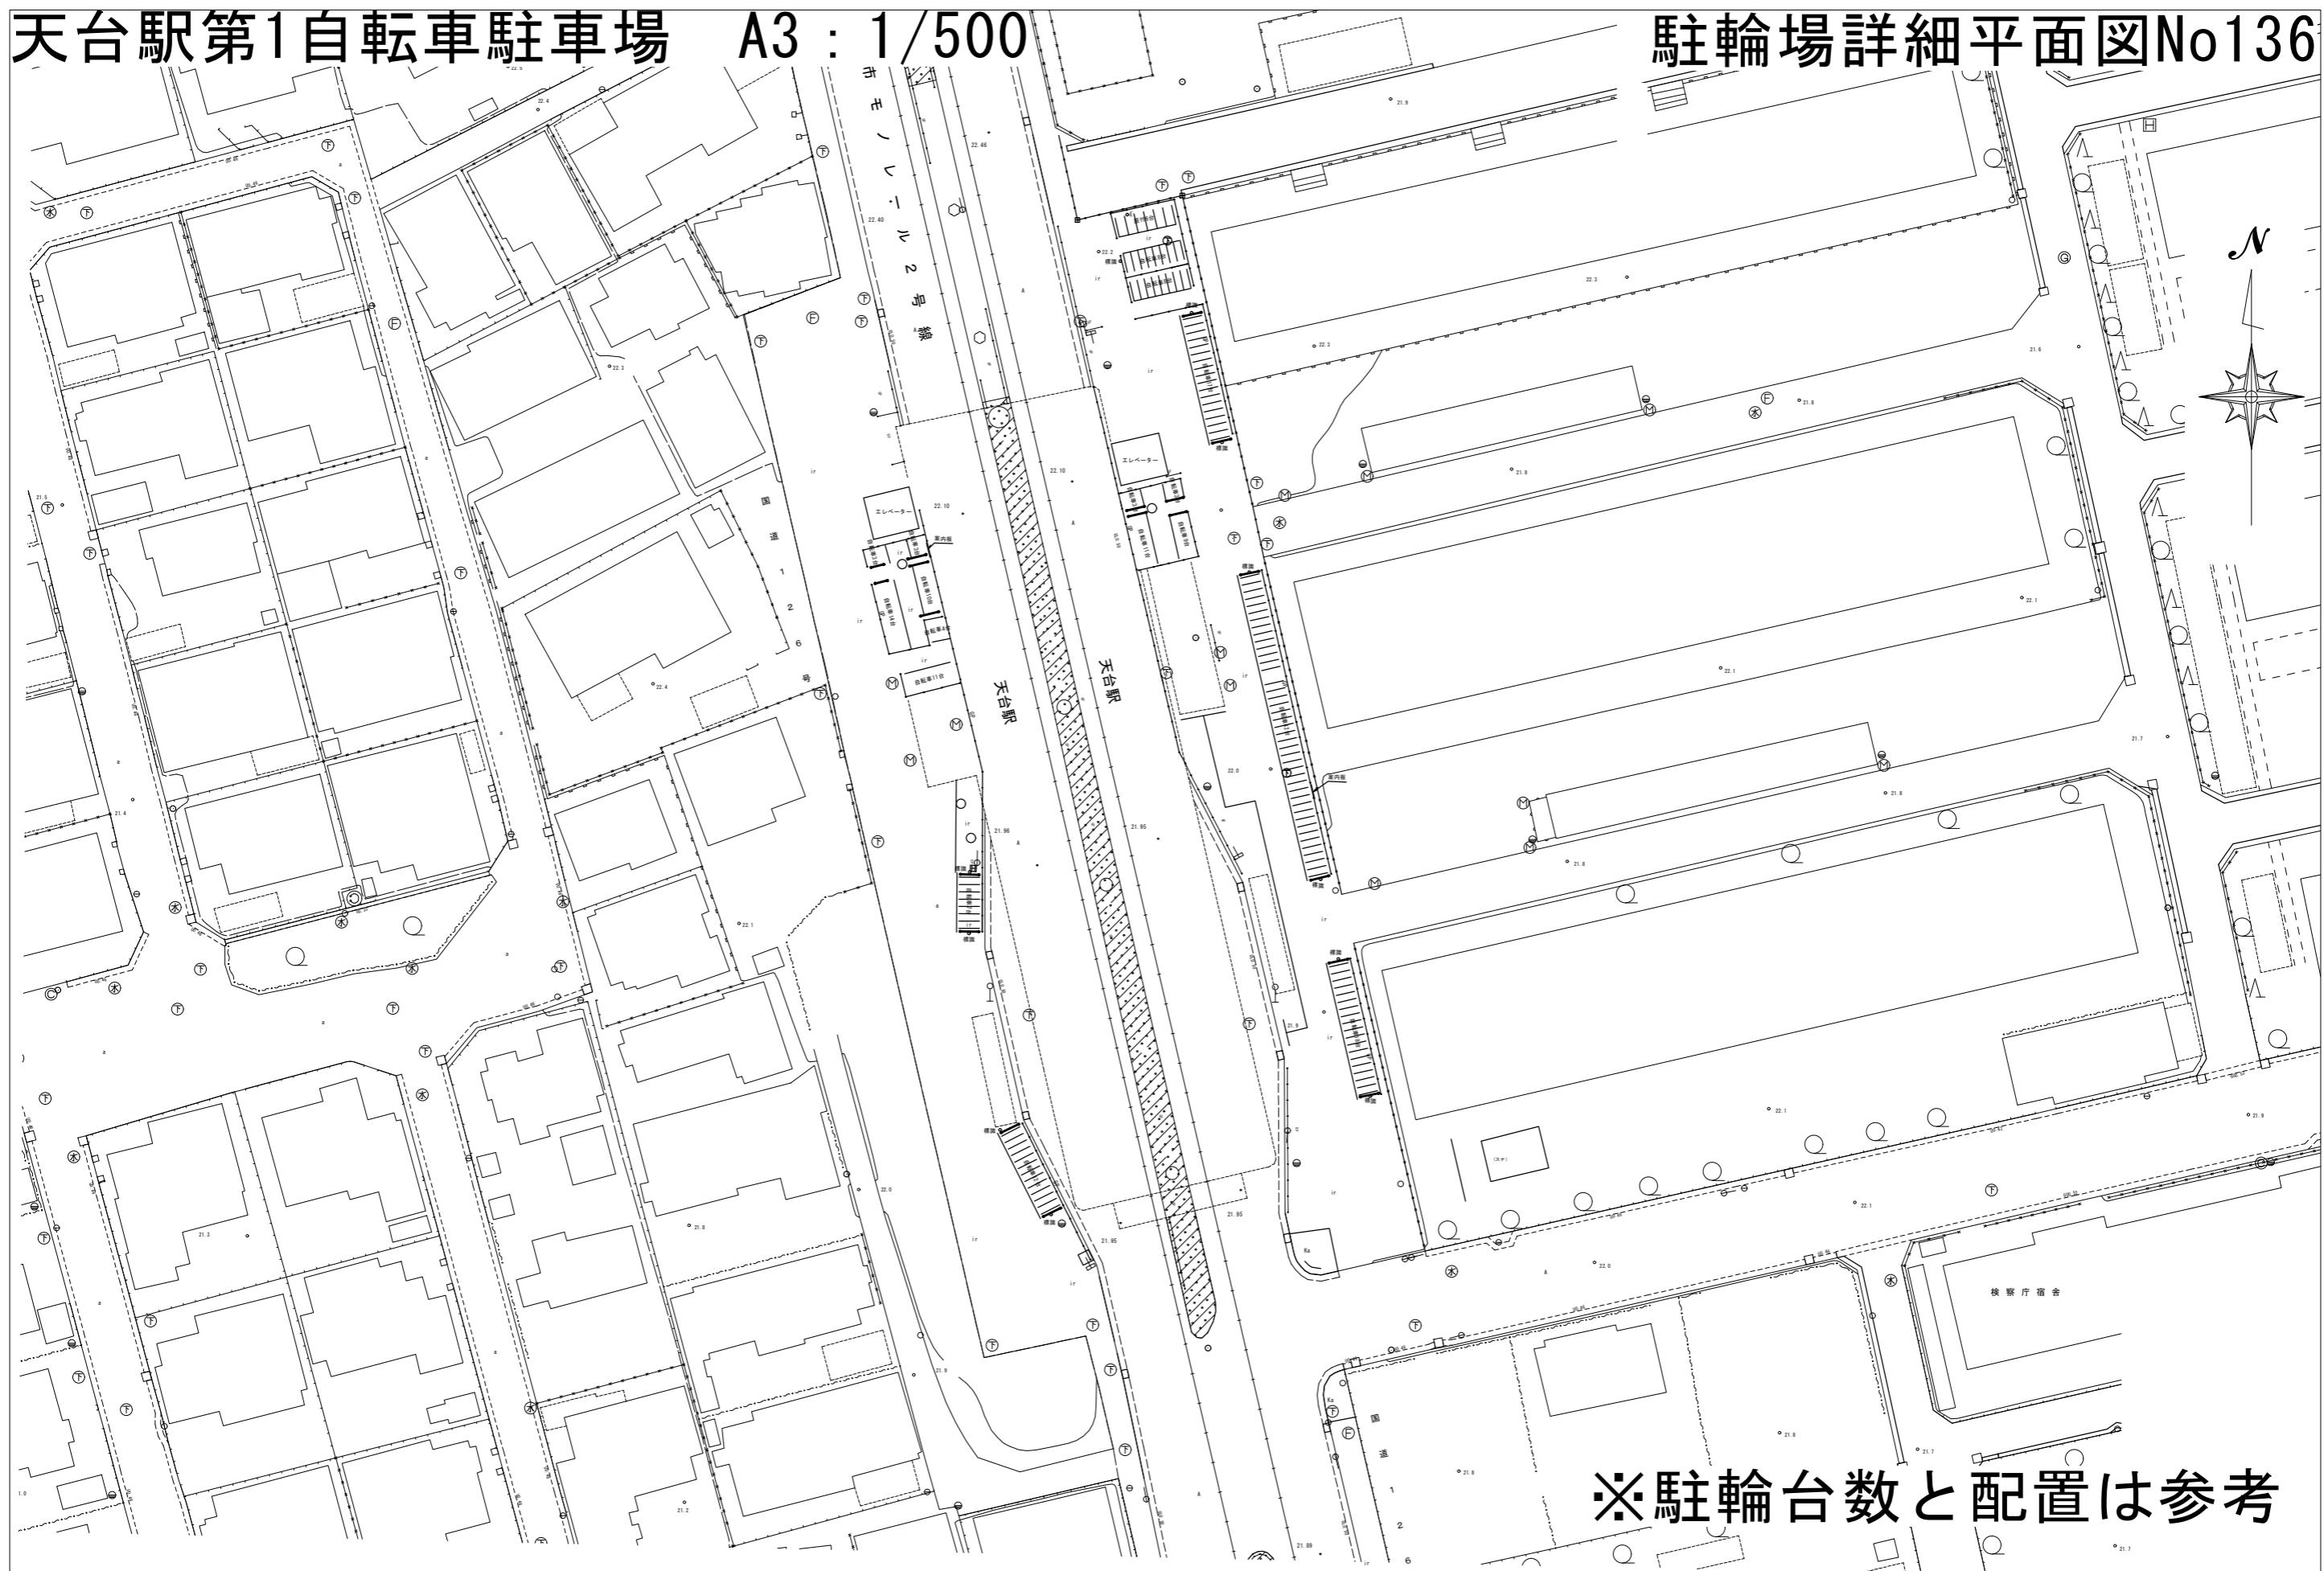


穴川駅第1自転車駐車場 A3 : 1/500

A3 : 1/500

# 駐輪場詳細平面図No137

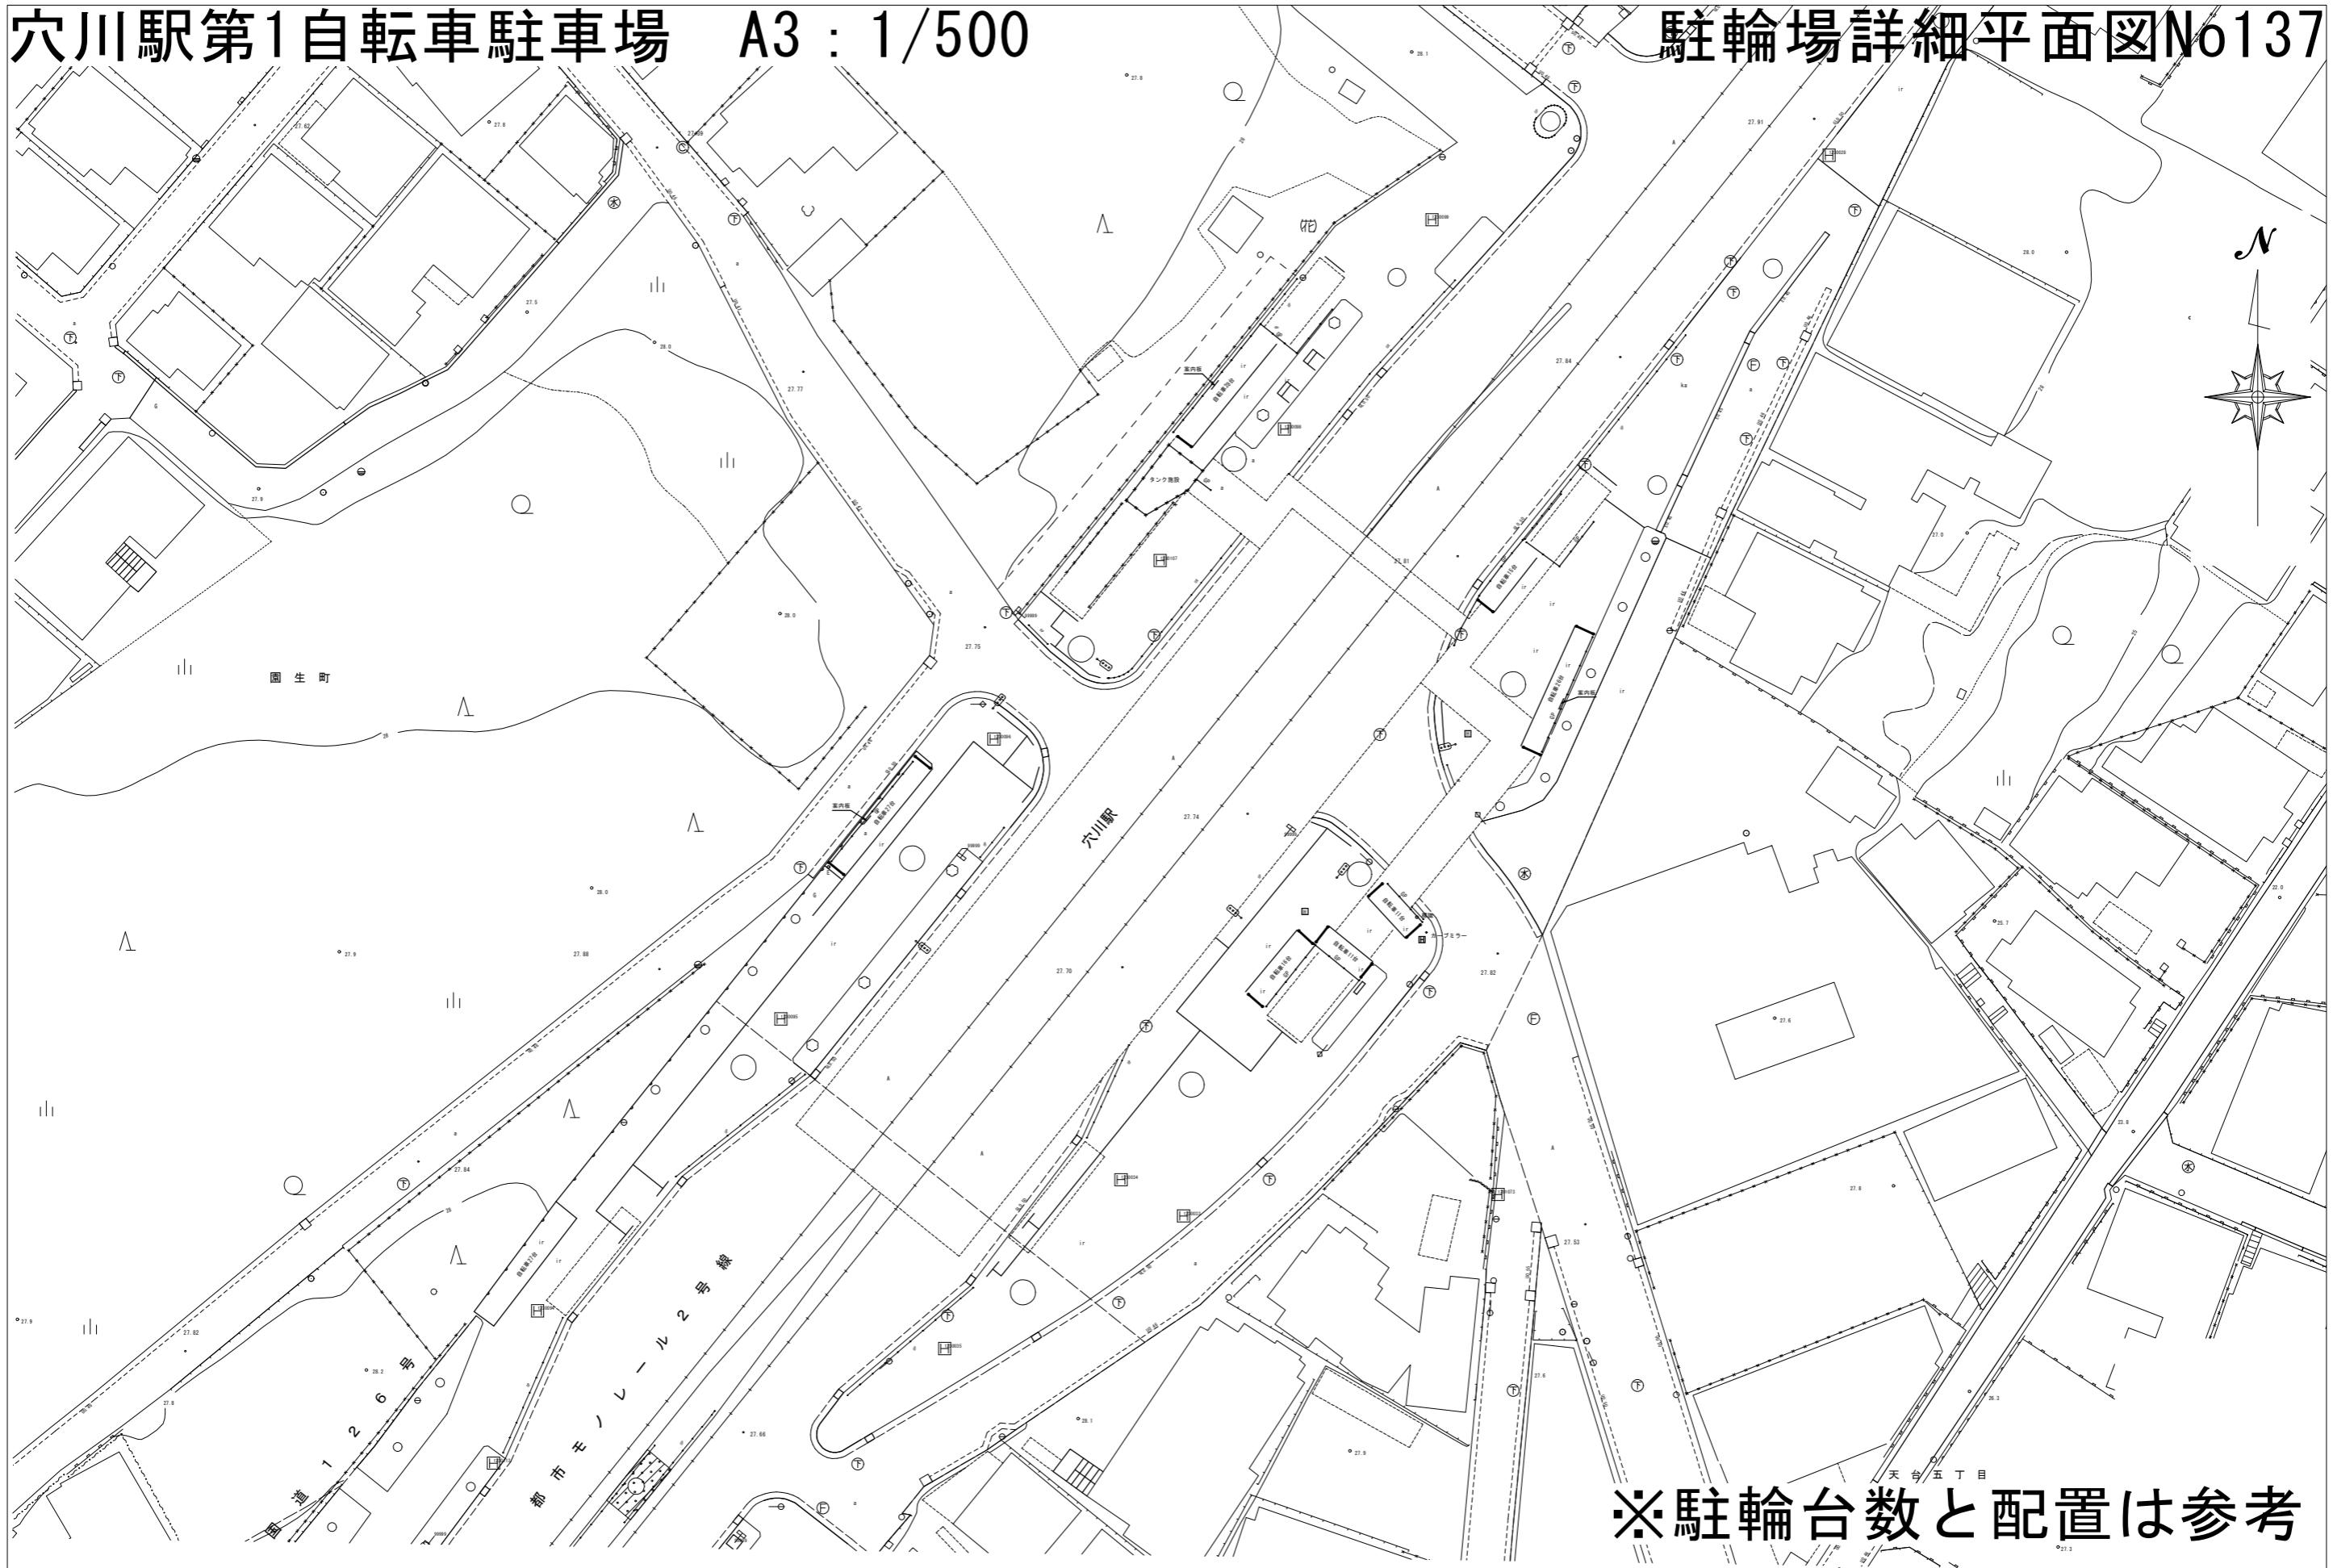


# スポーツセンター駅第1自転車駐車場 A3:1/250

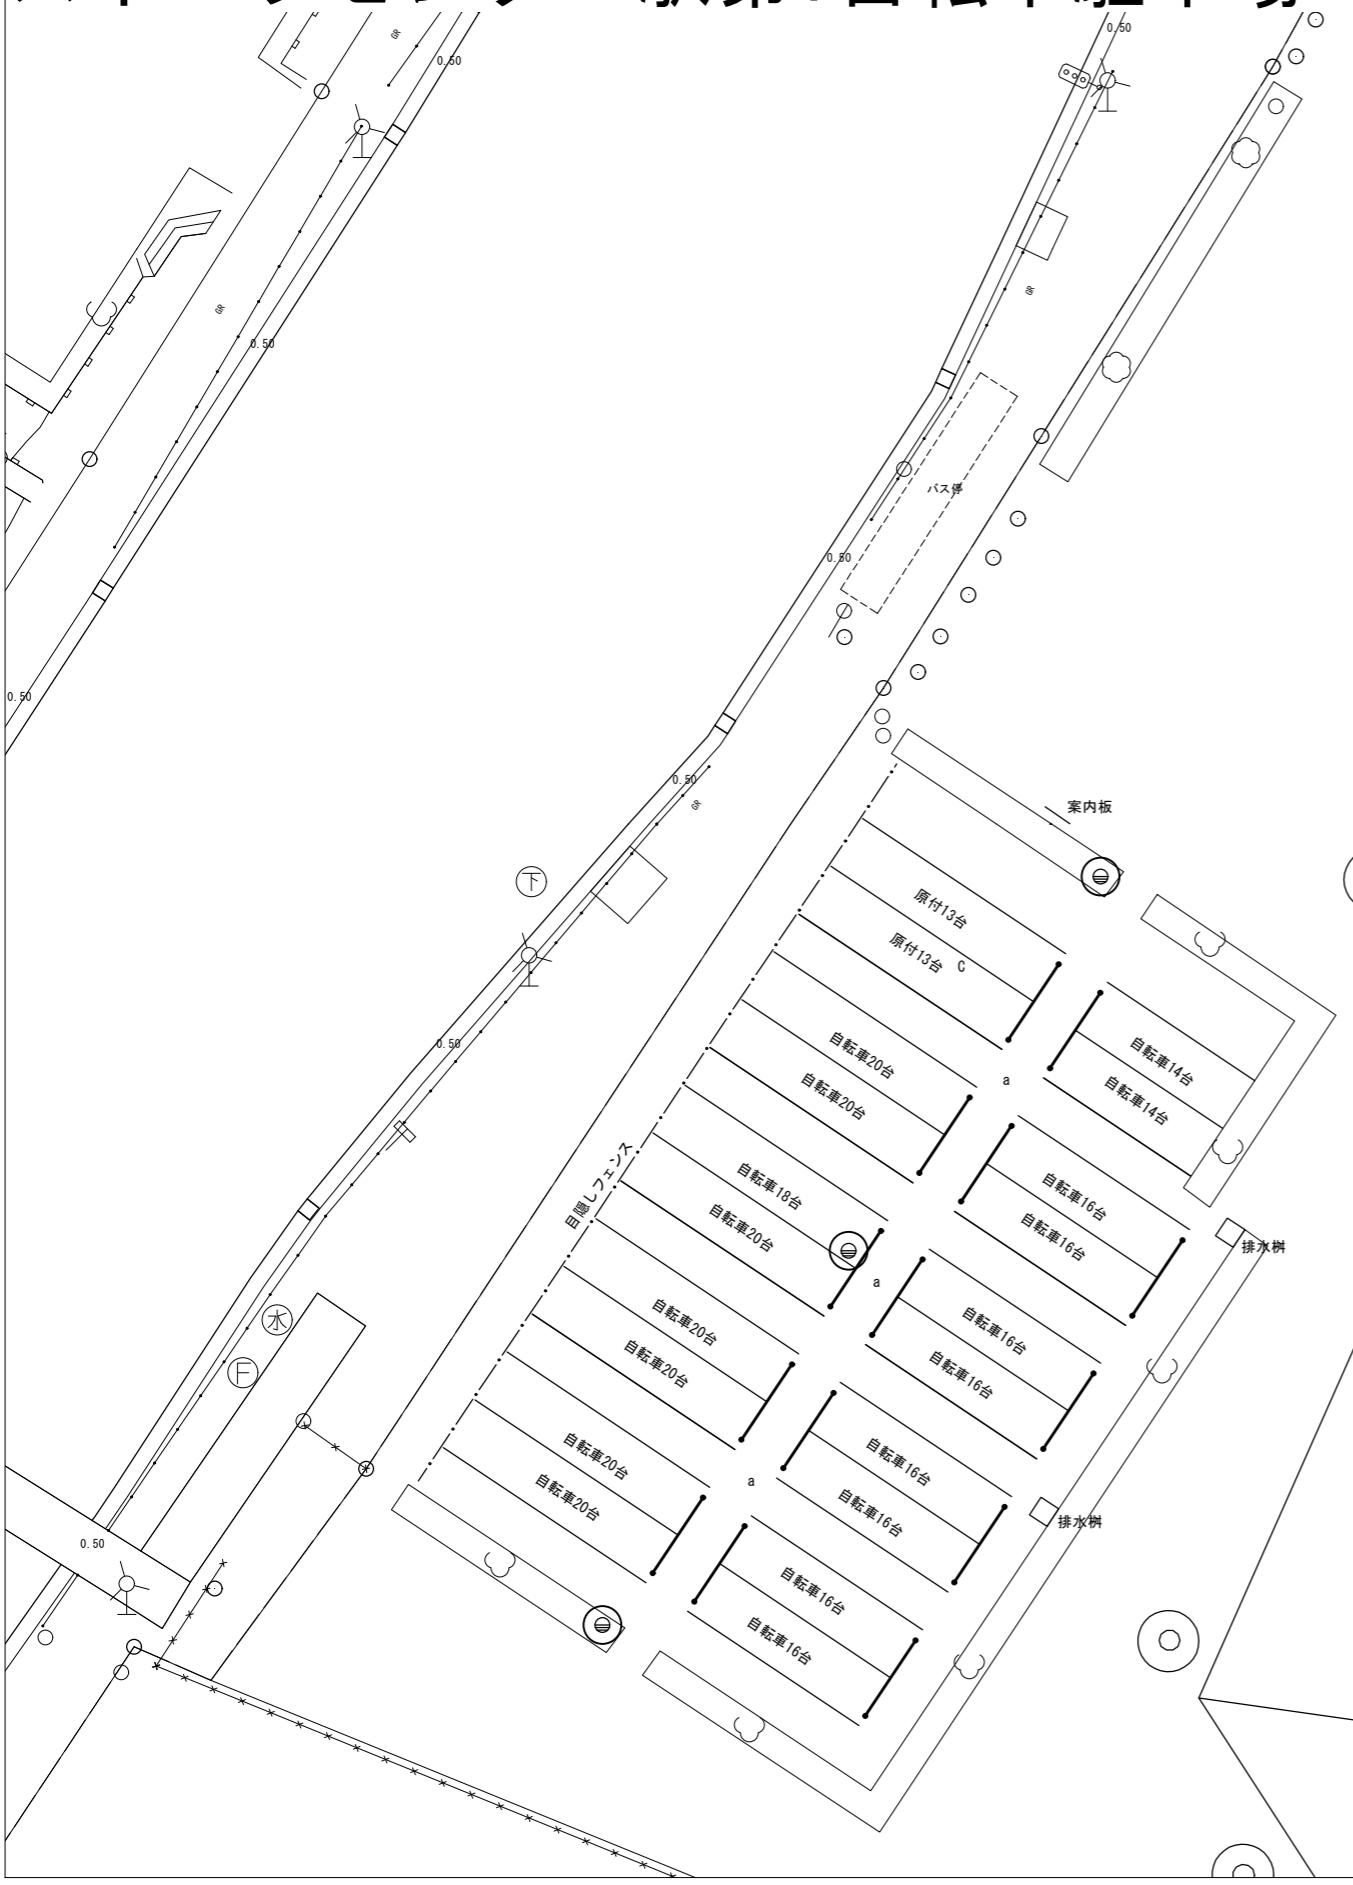


\*駐輪台数と配置は参考

# 駐輪場詳細平面図No138

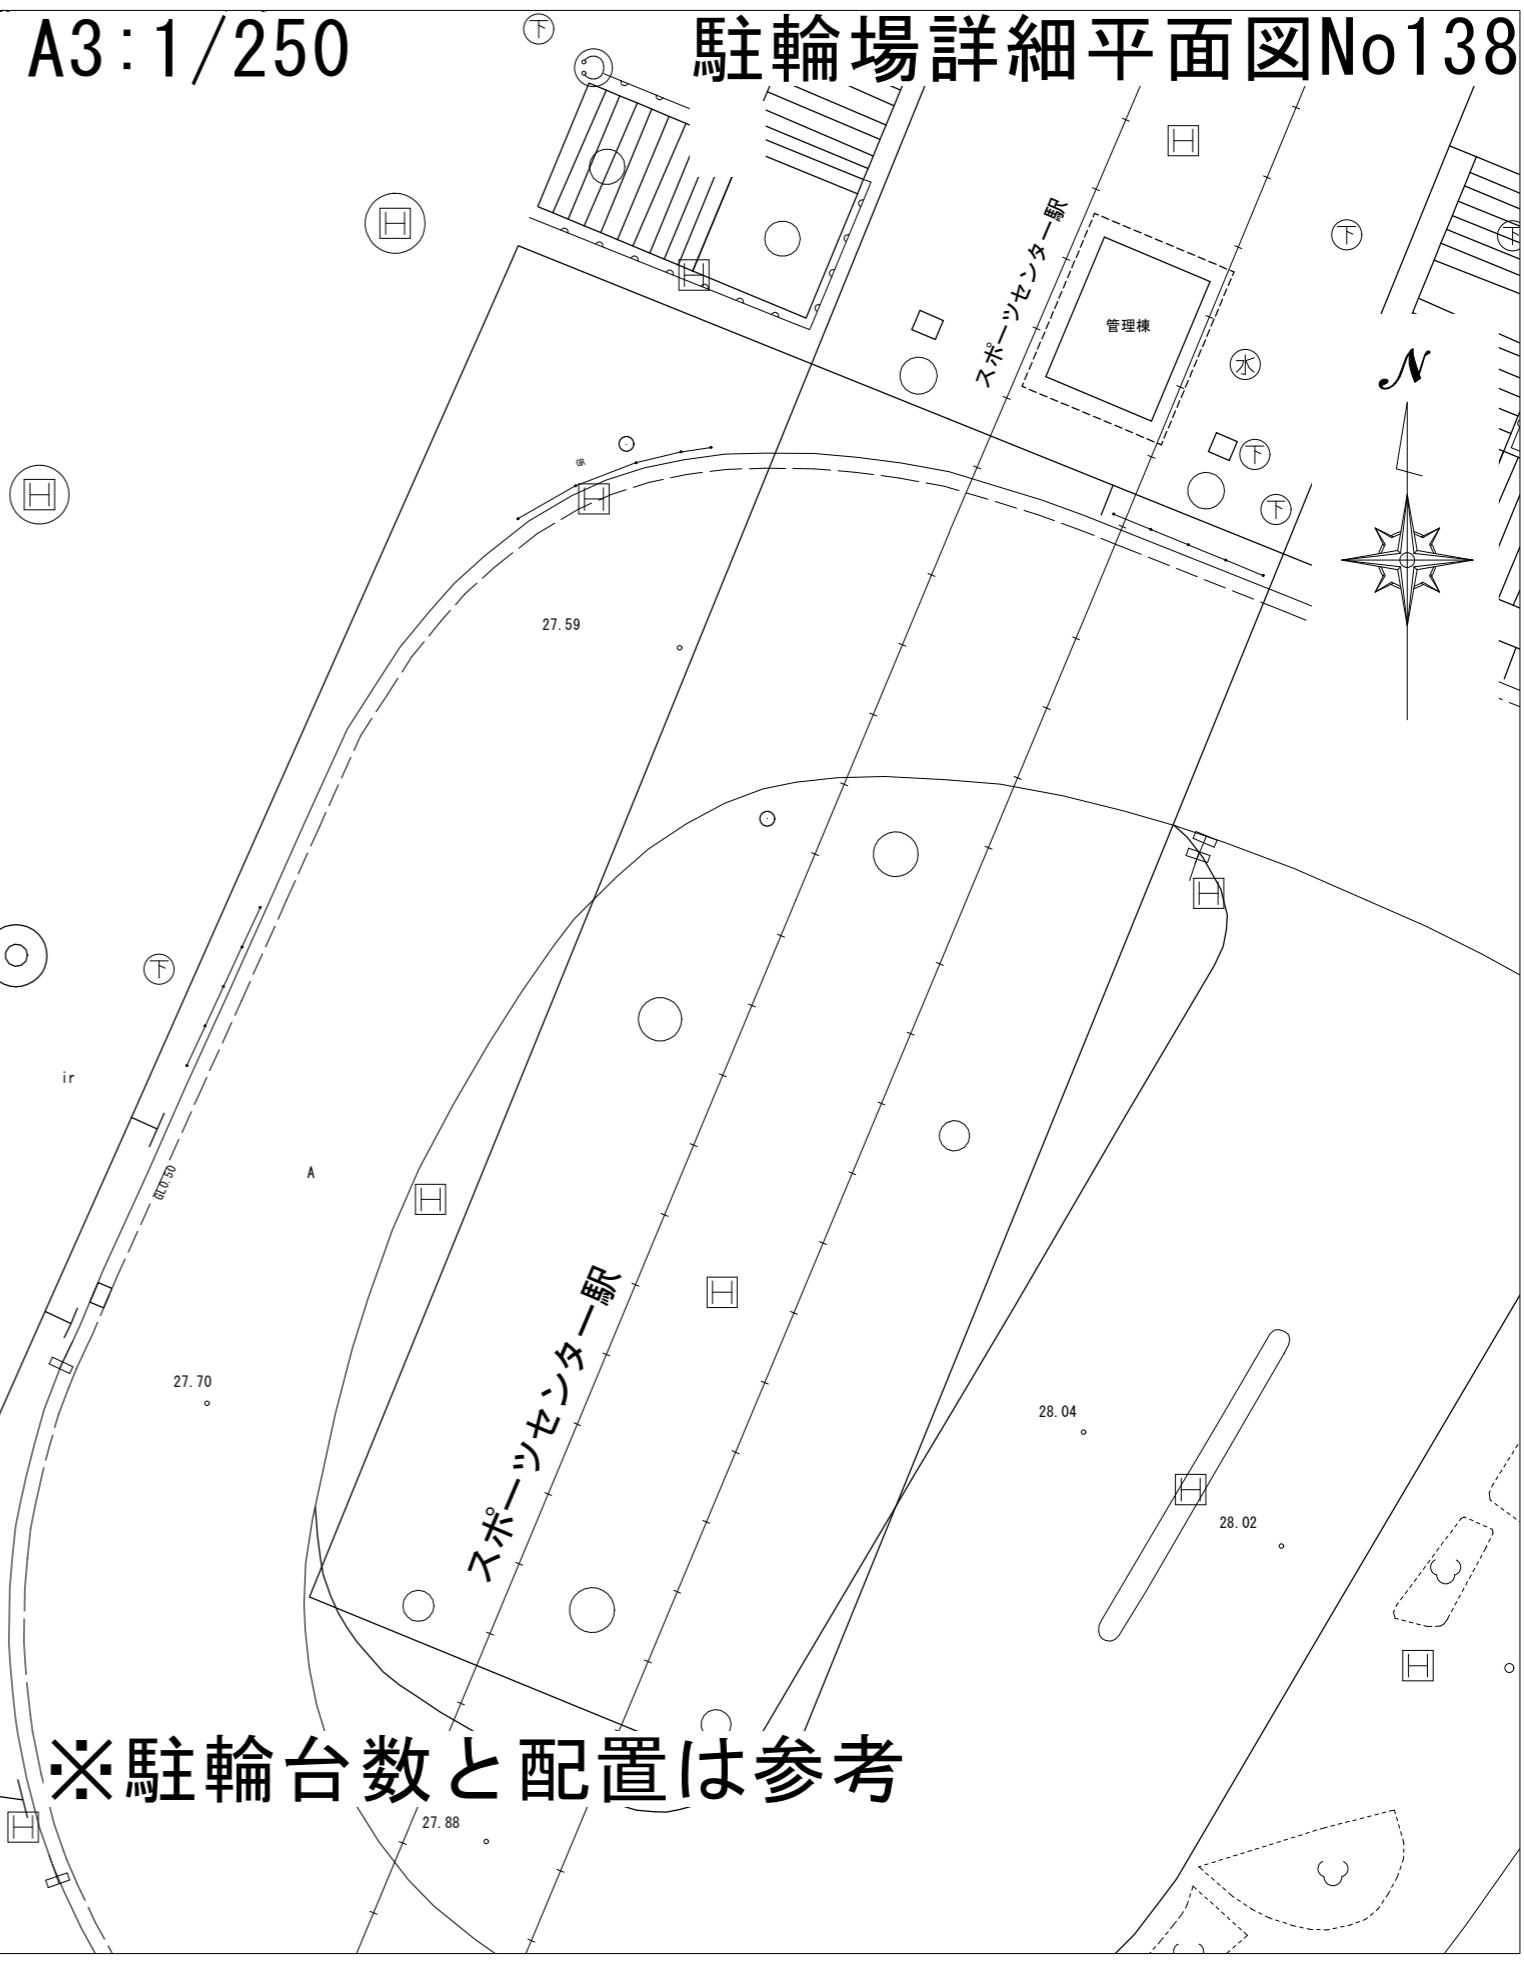


# スポーツセンター駅第2自転車駐車場 A3 : 1/250 駐輪場詳細平面図No139

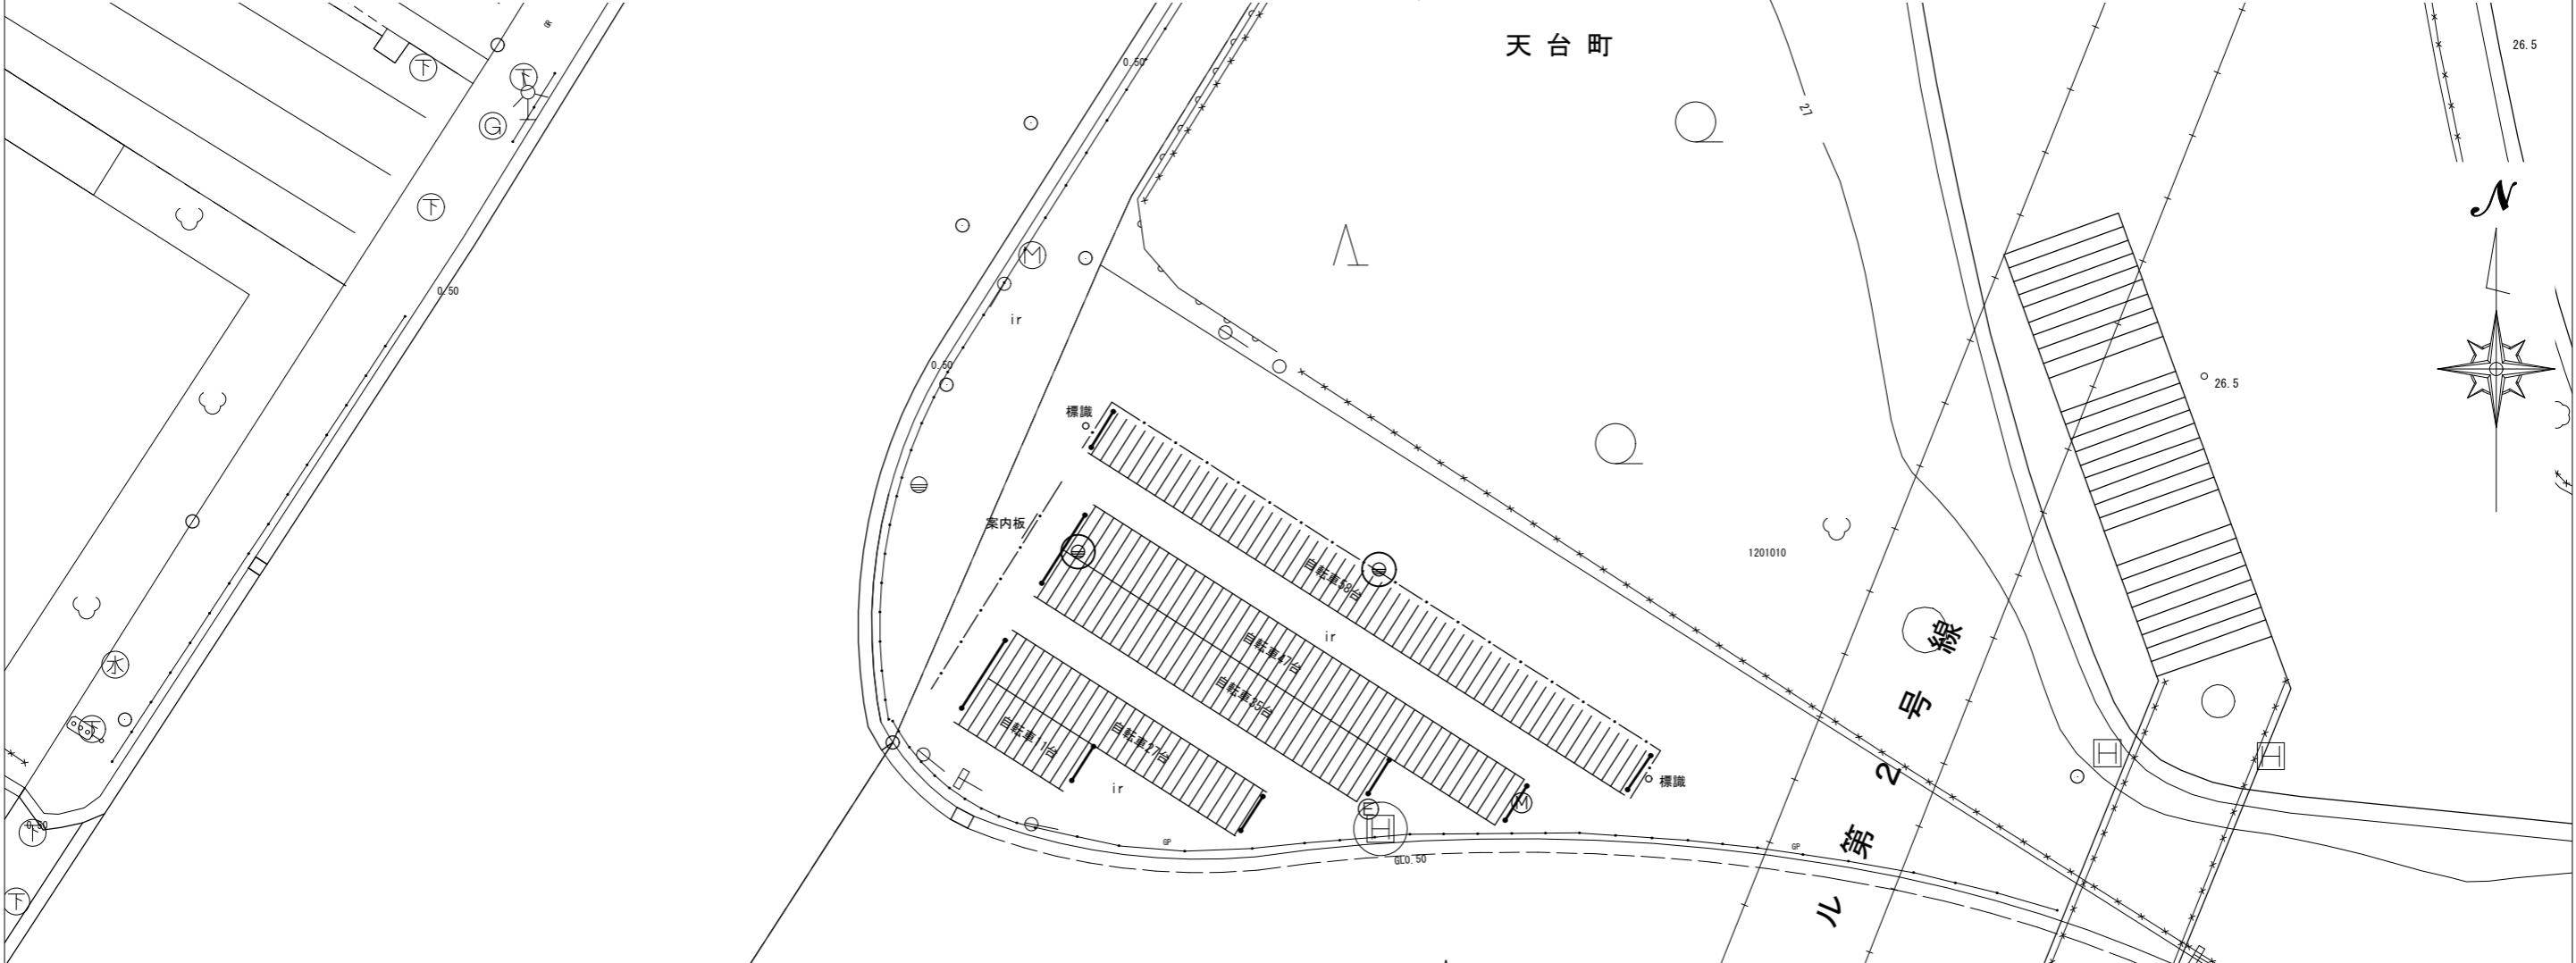

動物公園駅第1自転車駐車場 A3 : 1/250

# 駐輪場詳細平面図No140


※駐輪台数と配置は参考

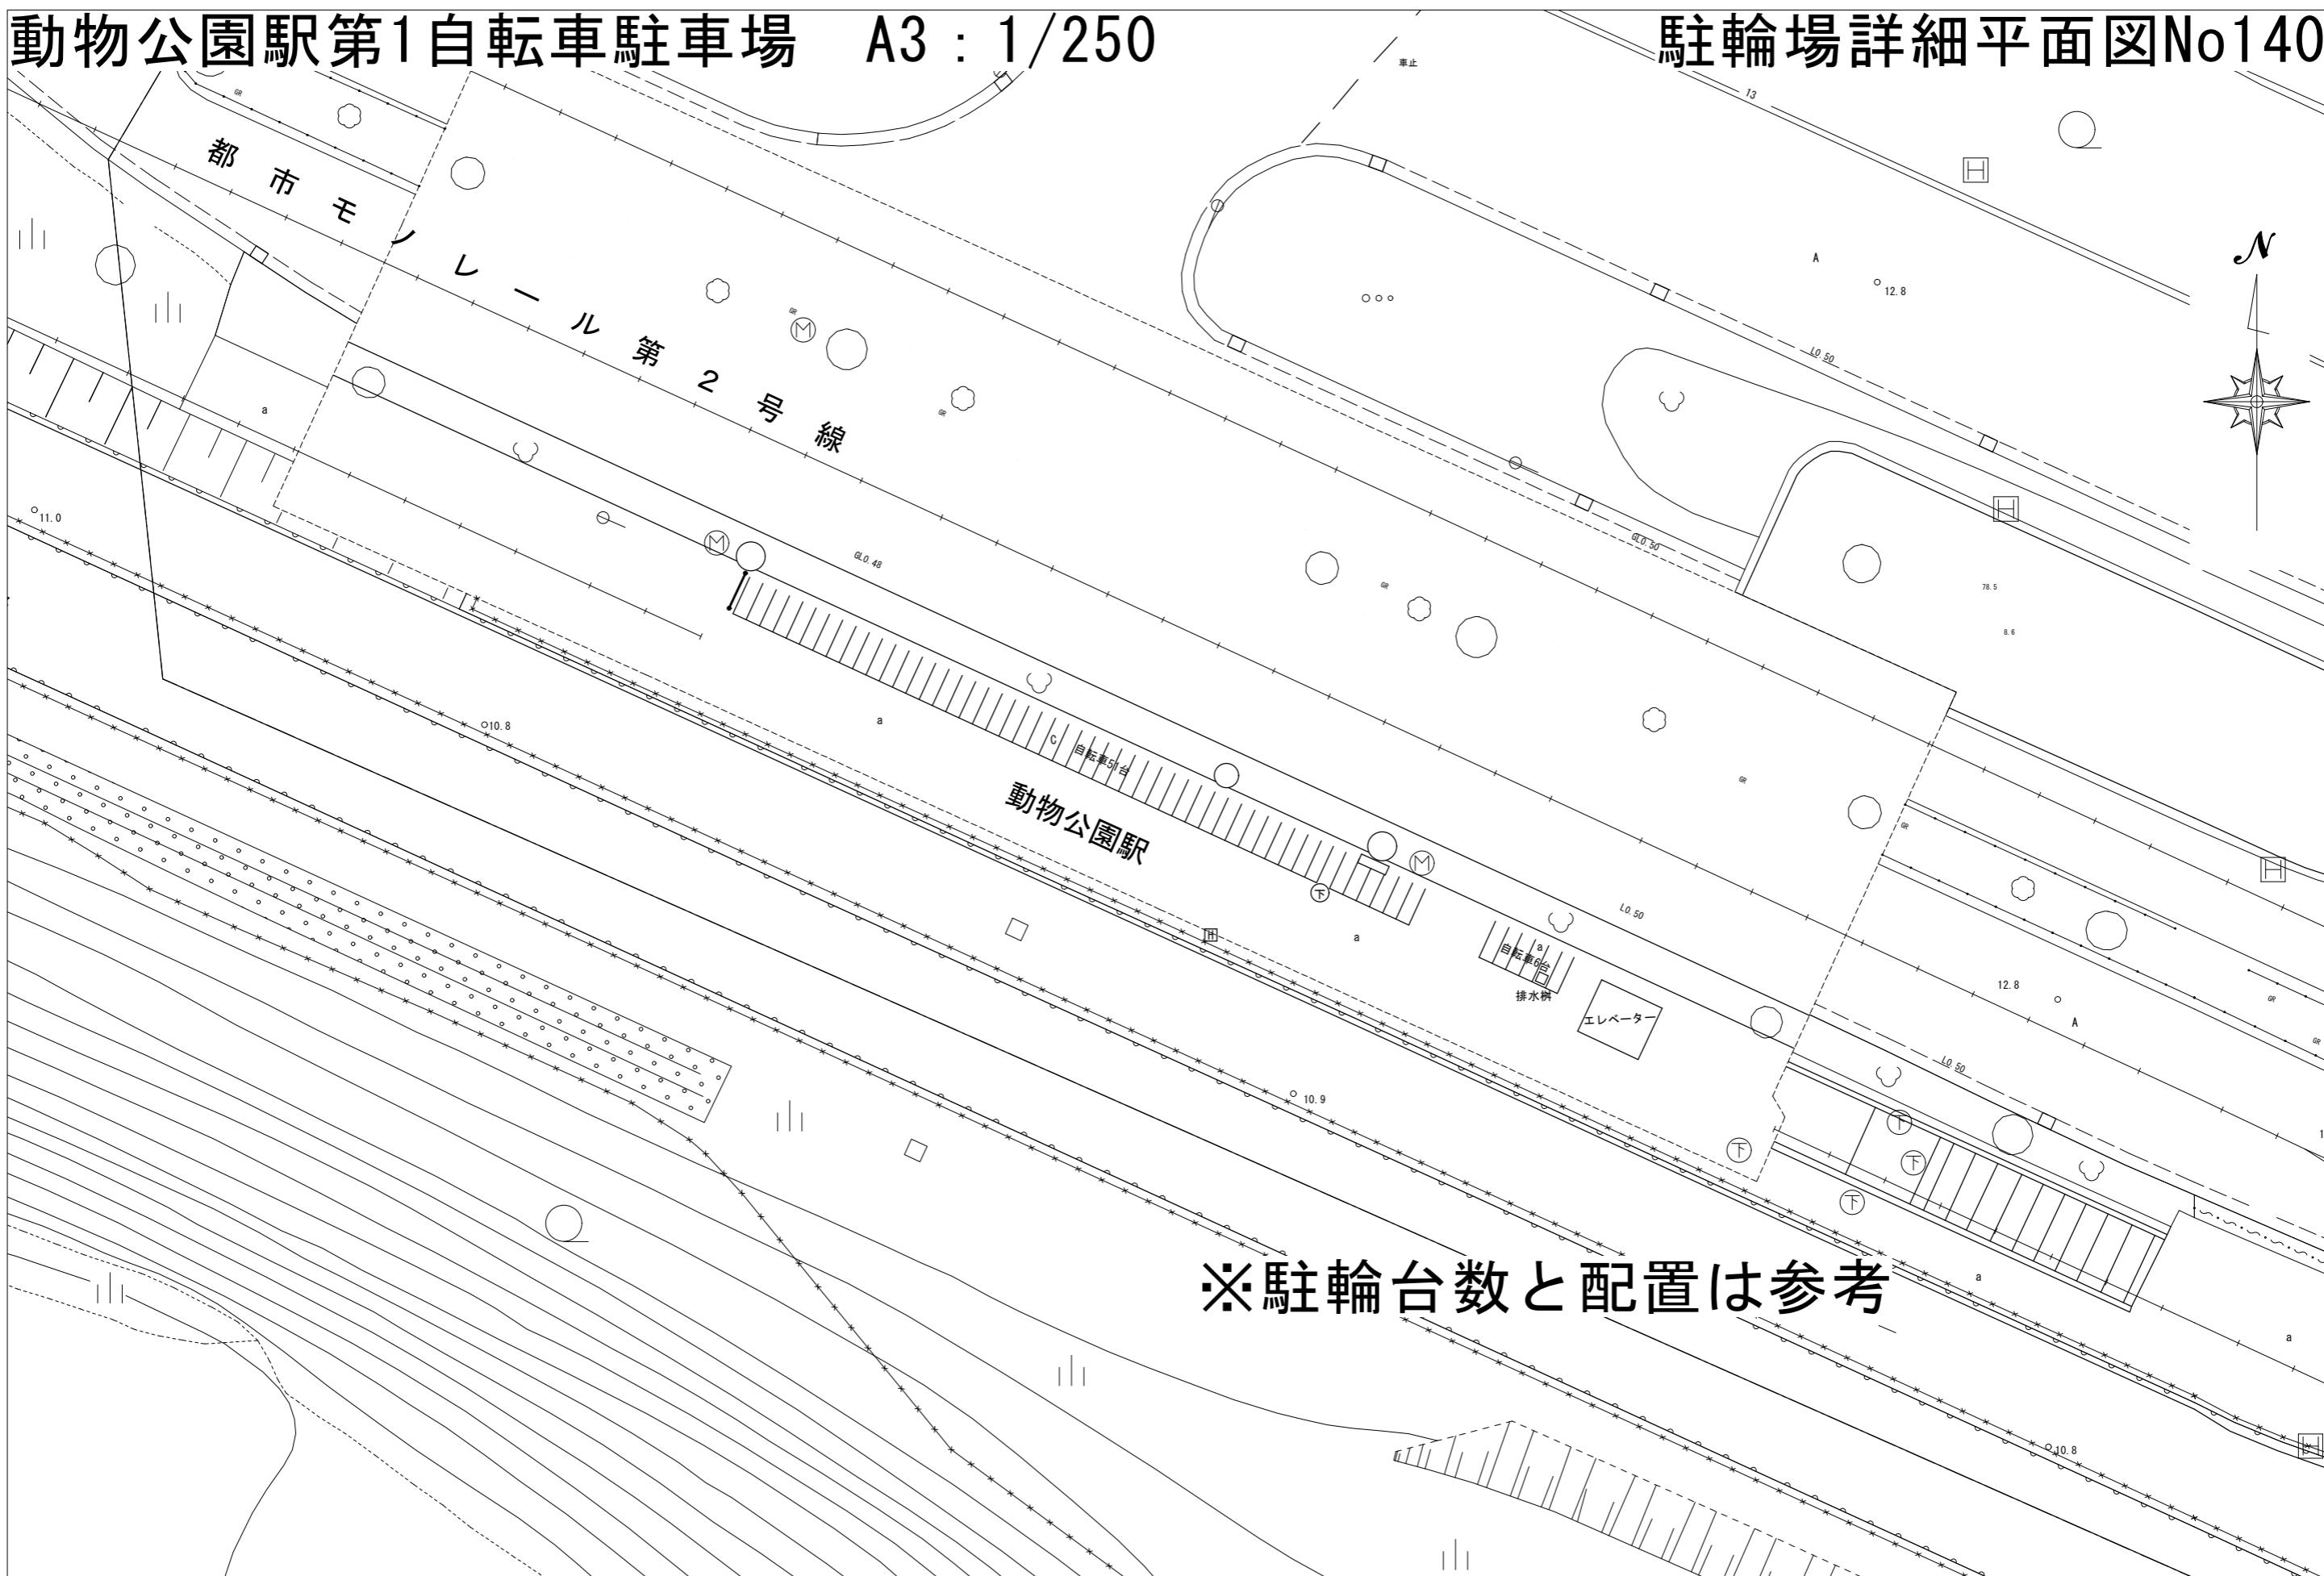

# みつわ台駅第1自転車駐車場


A3 : 1/250

# 駐輪場詳細平面図No141

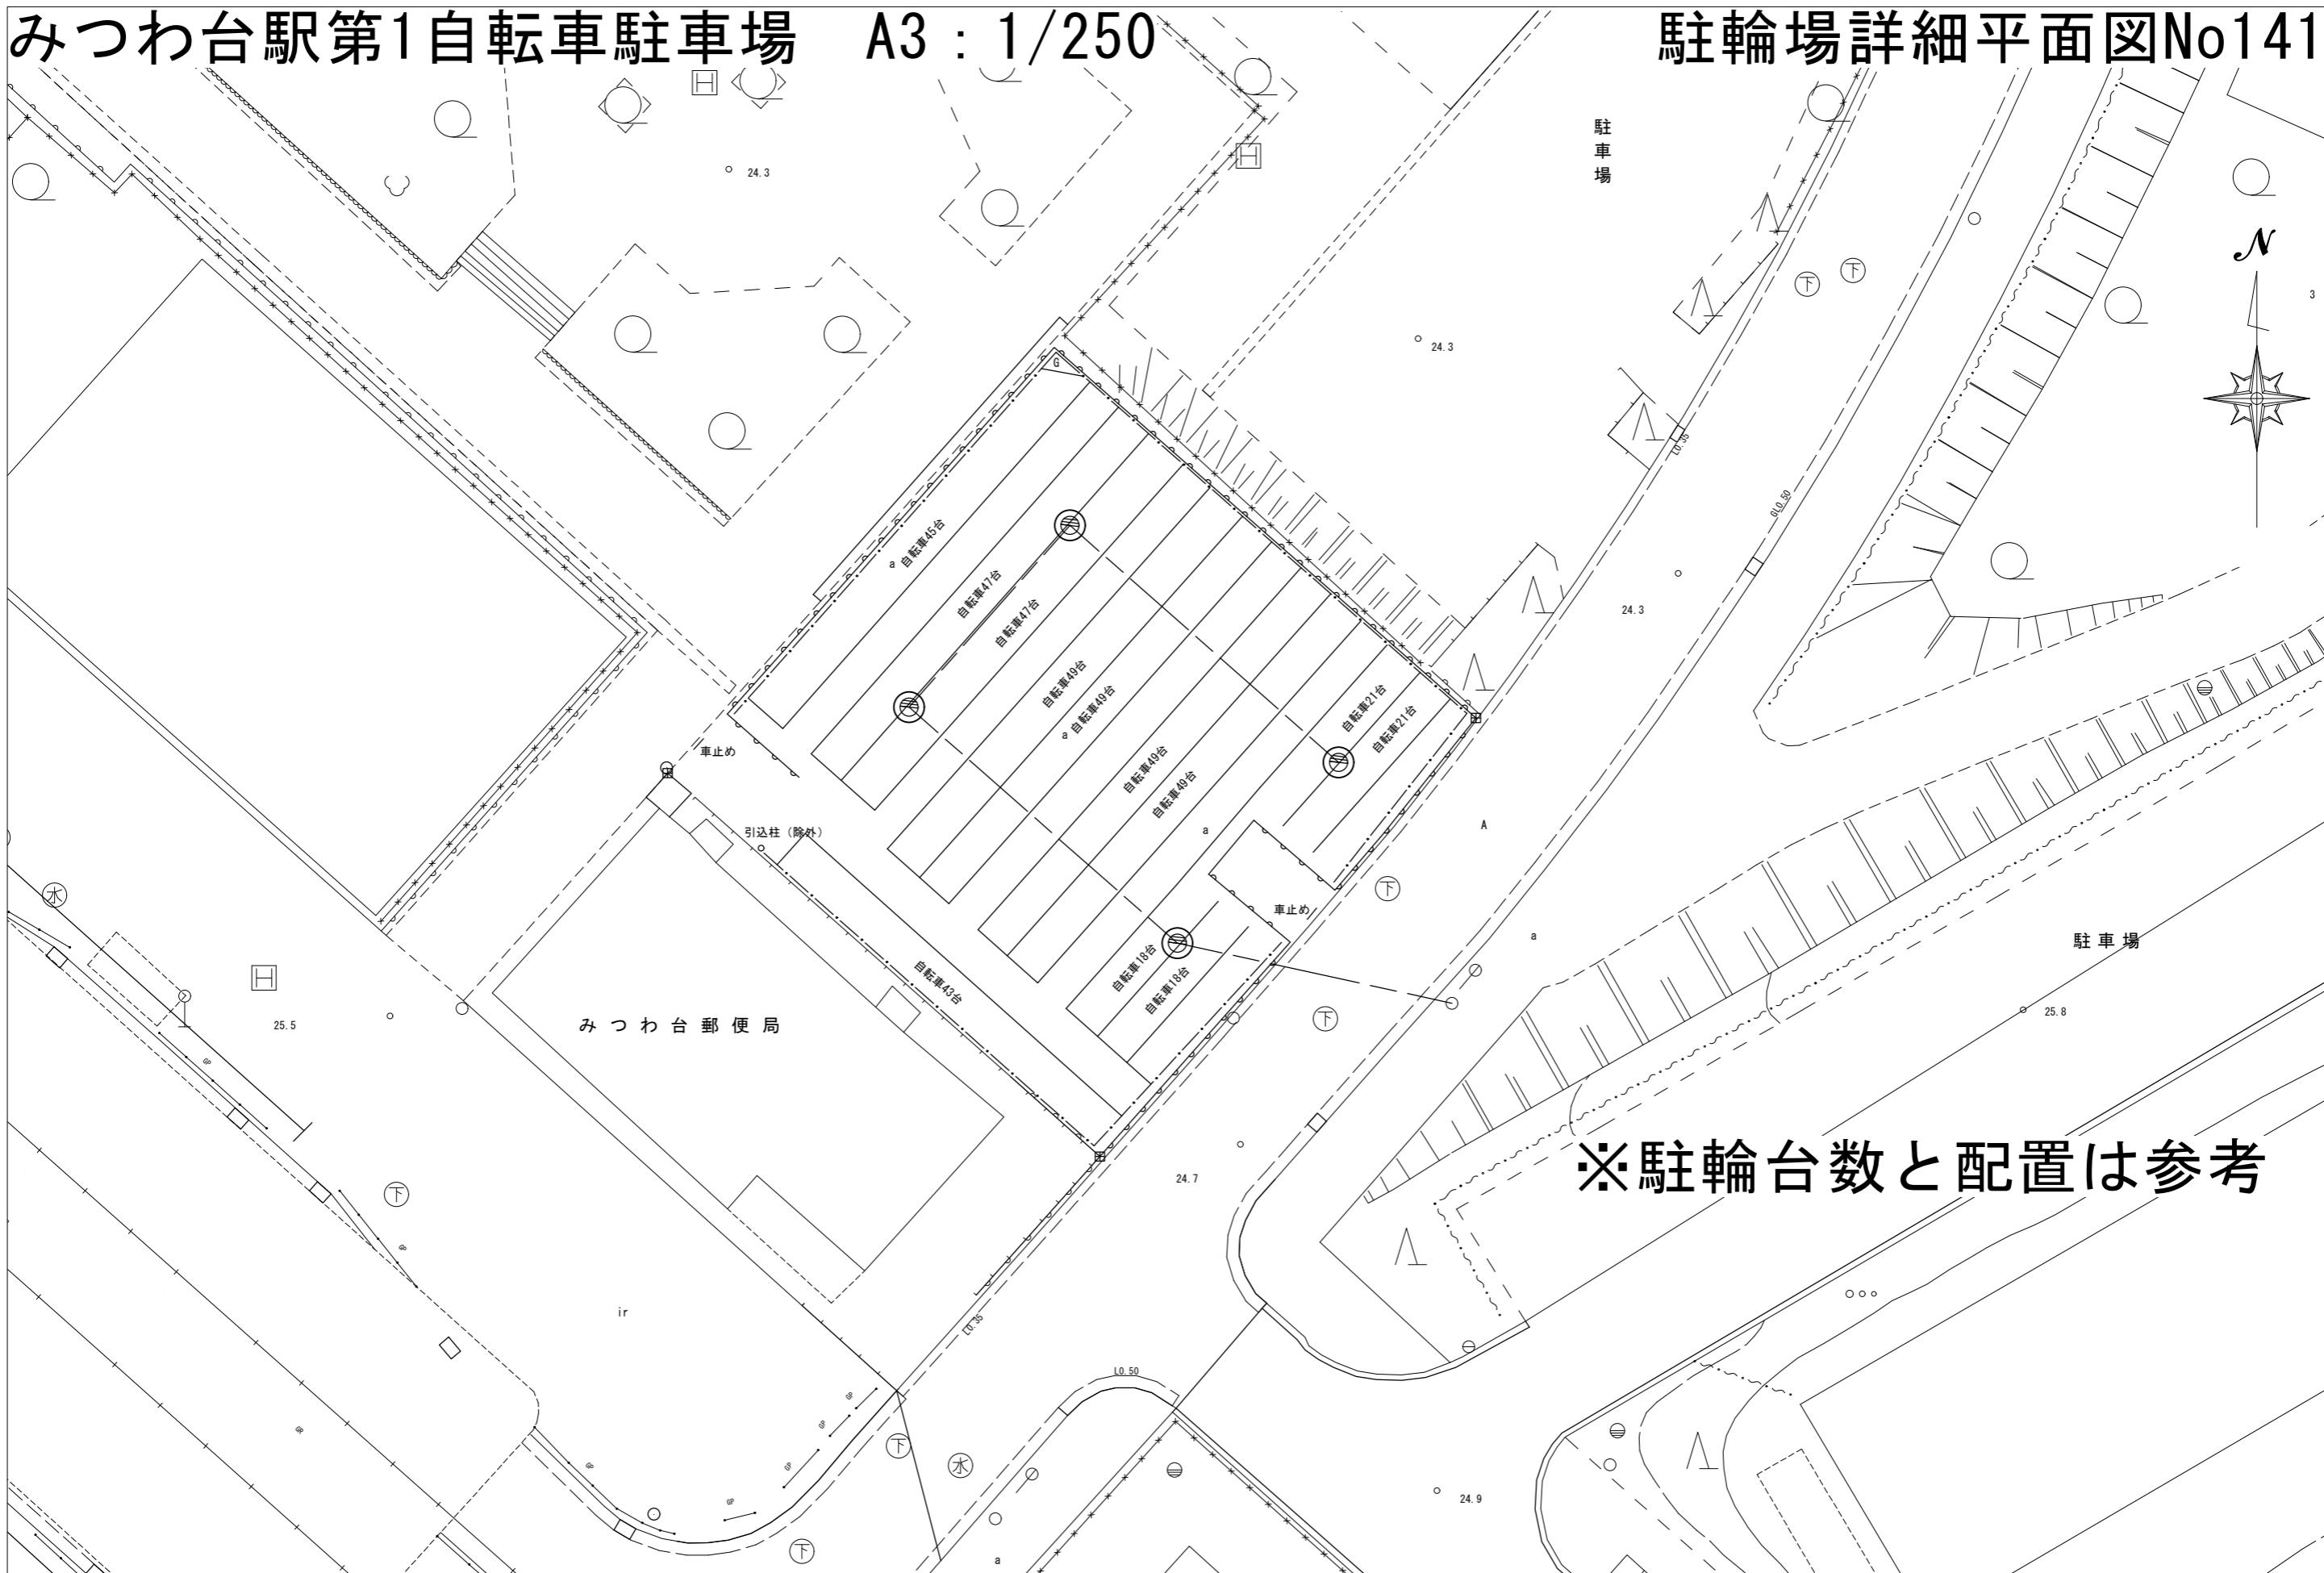

桜木駅第1自転車駐車場 A3 : 1/250

# 駐輪場詳細平面図No142

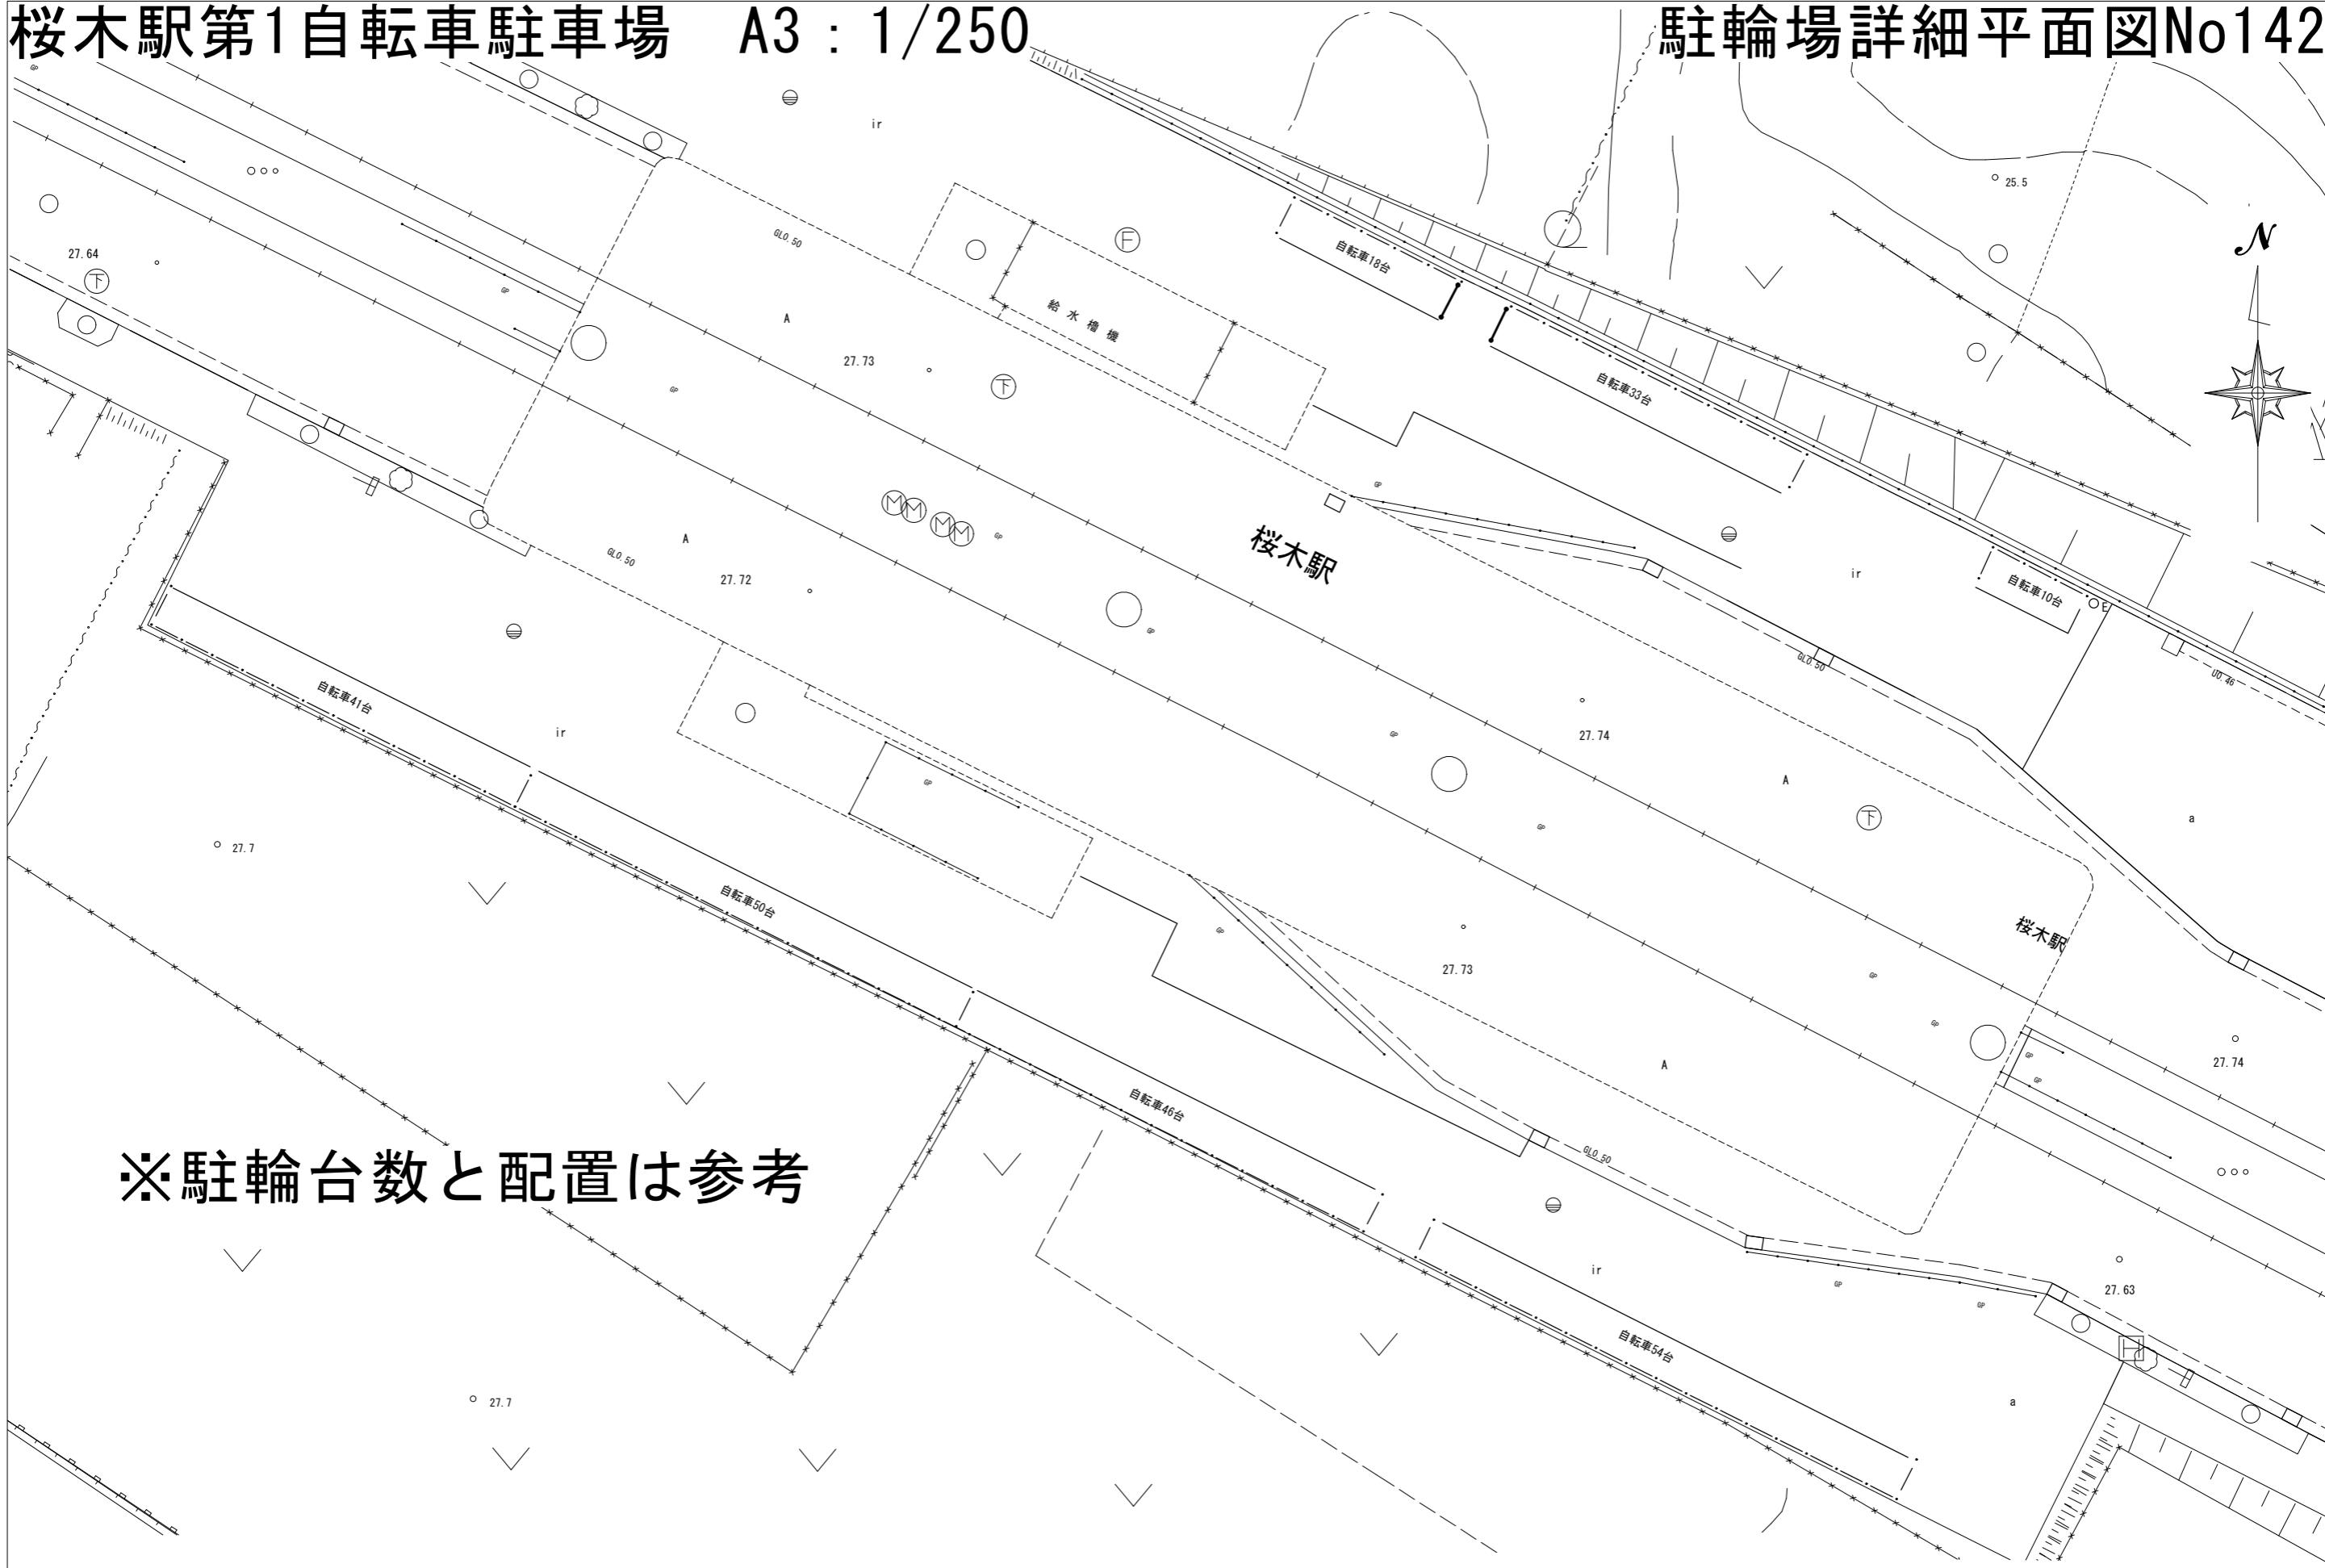

※駐輪台数と配置は参考

# 小倉台駅第1自転車駐車場

A3 : 1/250

# 駐輪場詳細平面図No143



# 小倉台駅第2自転車駐車場


A3 : 1/250

# 駐輪場詳細平面図No144



小倉台駅第3自転車駐車場 A3 : 1/250

# 駐輪場詳細平面図No145

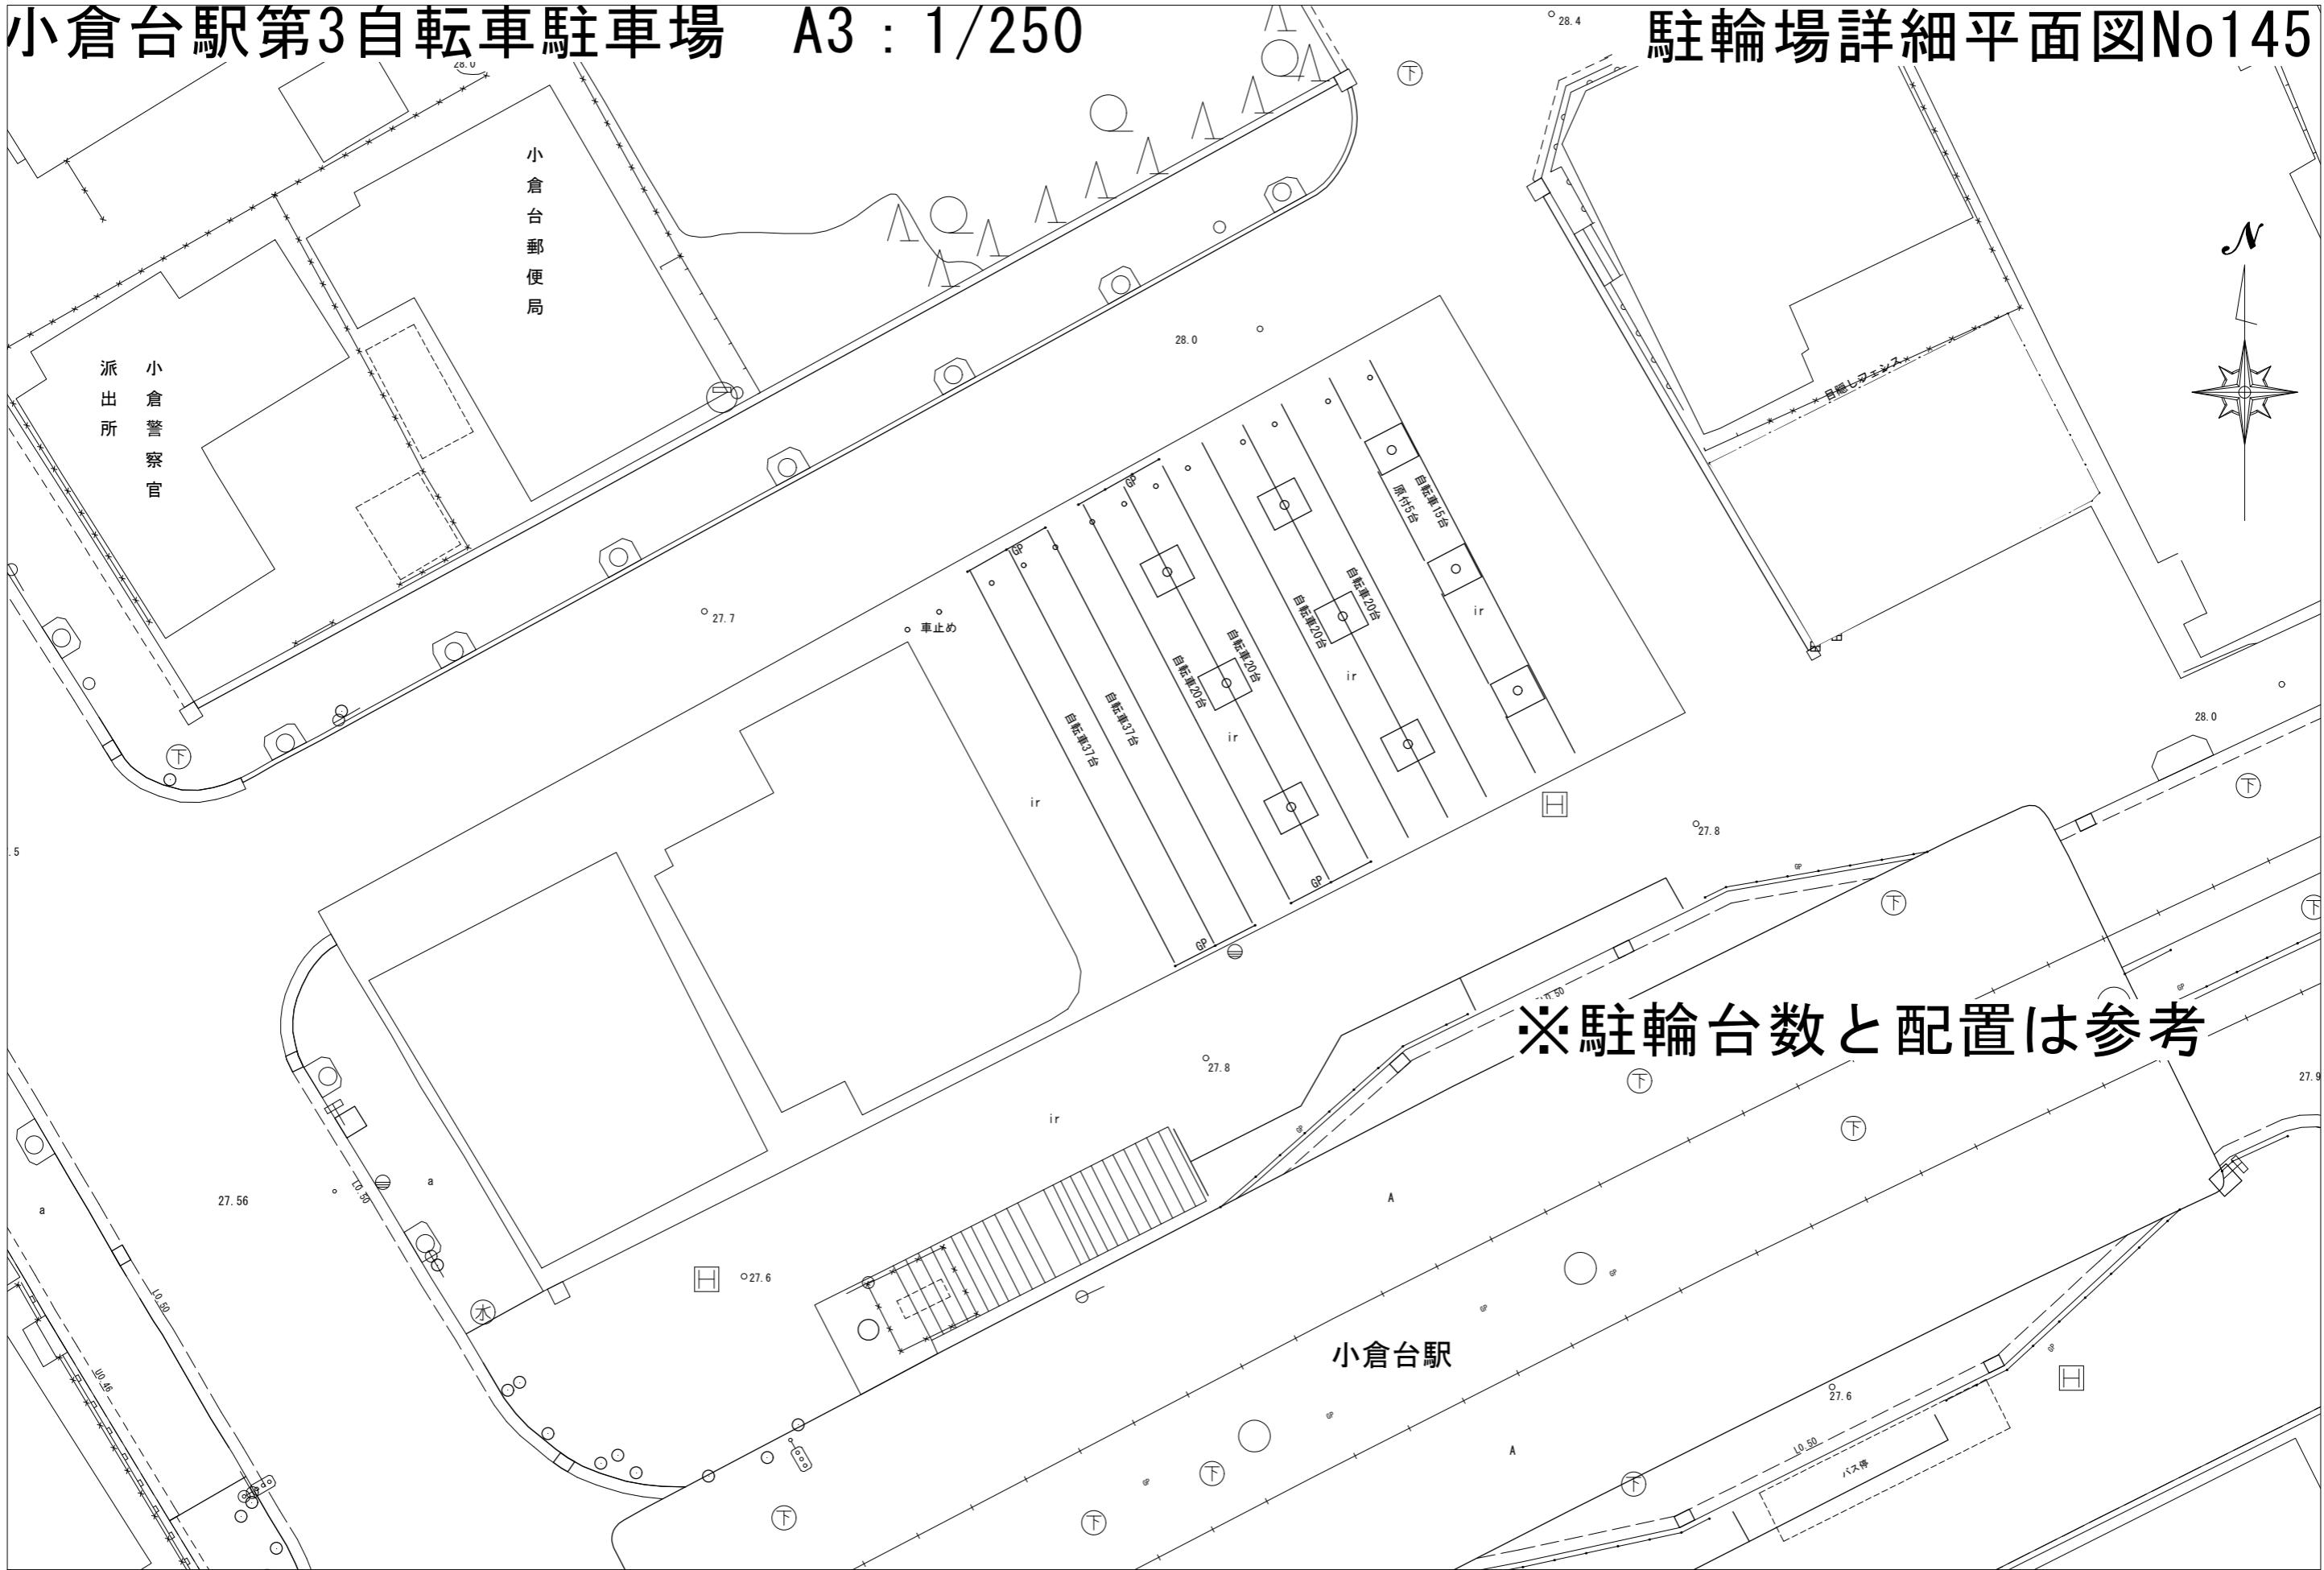

# 千城台北駅第1自転車駐車場 A3 : 1/250

# 駐輪場詳細平面図No146



# 千城台駅第1自転車駐車場

A3:1/250

駐輪場詳細平面図No147

