


取付管布設図(汚水・横型)

鑄鉄製防護ふた 200

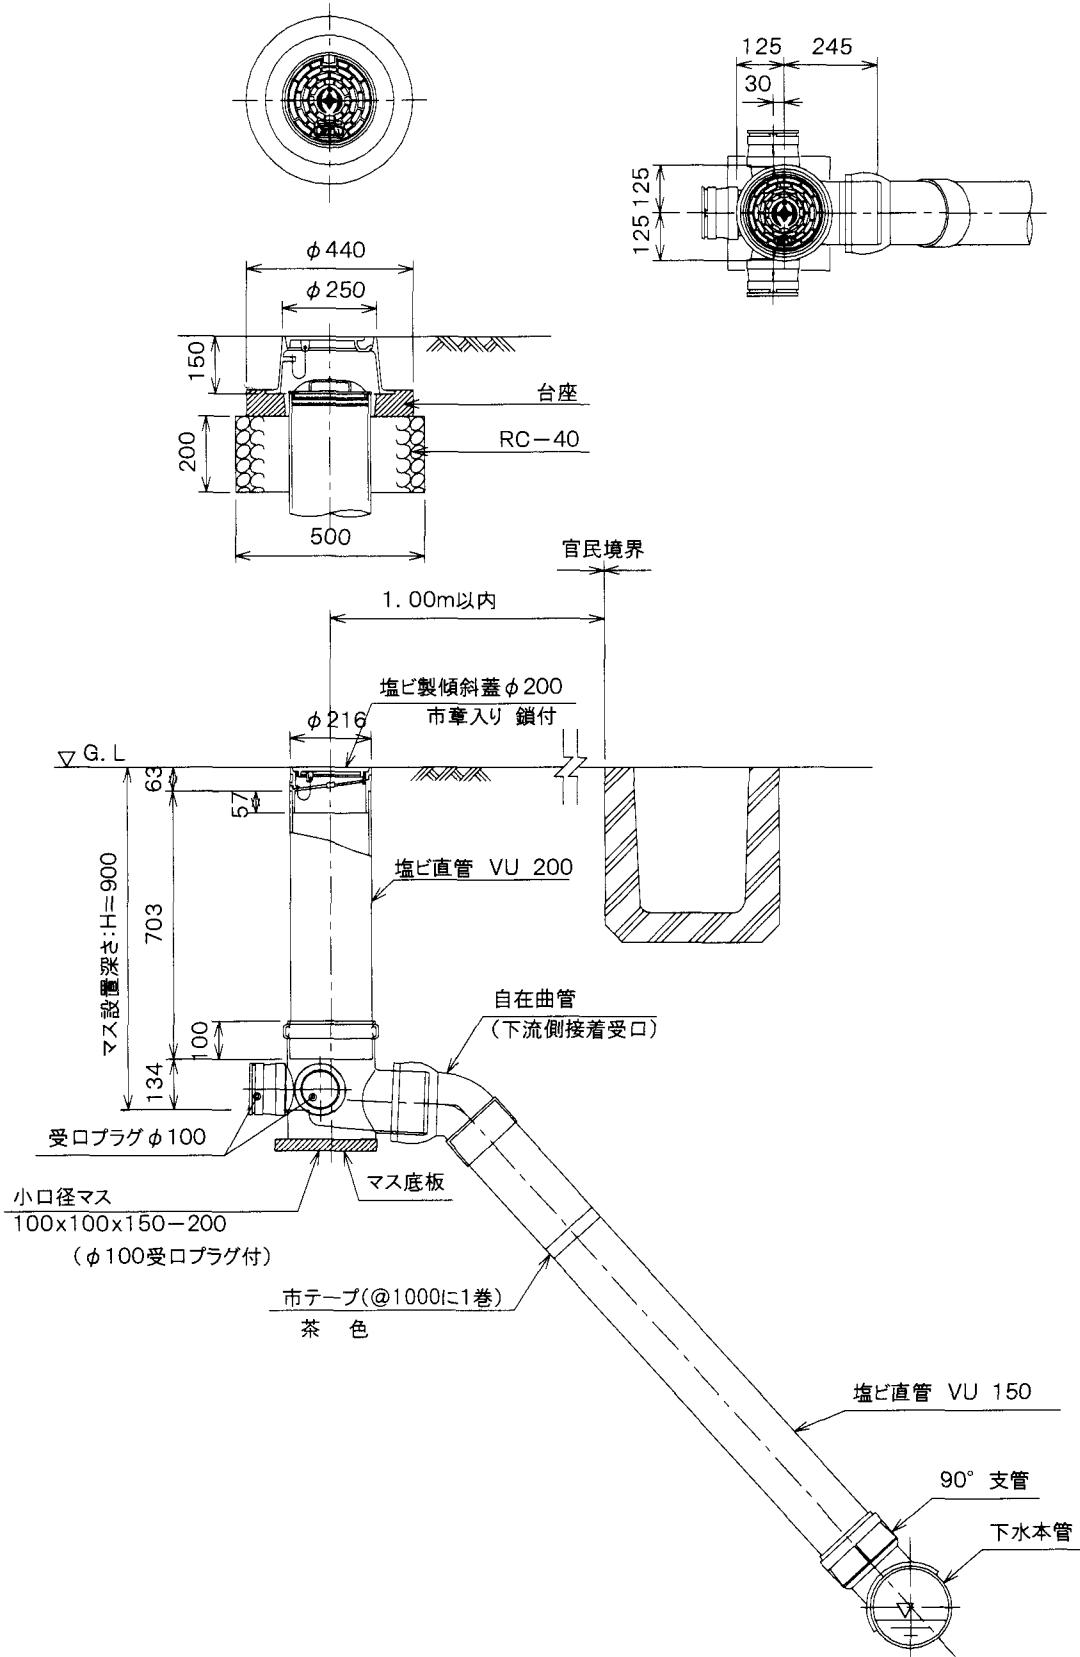

特記事項

番号

G-1

名称

取付管布設図(汚水・横型)