


取付管布設図(汚水・縦型)

鋳鉄製防護ふた 200

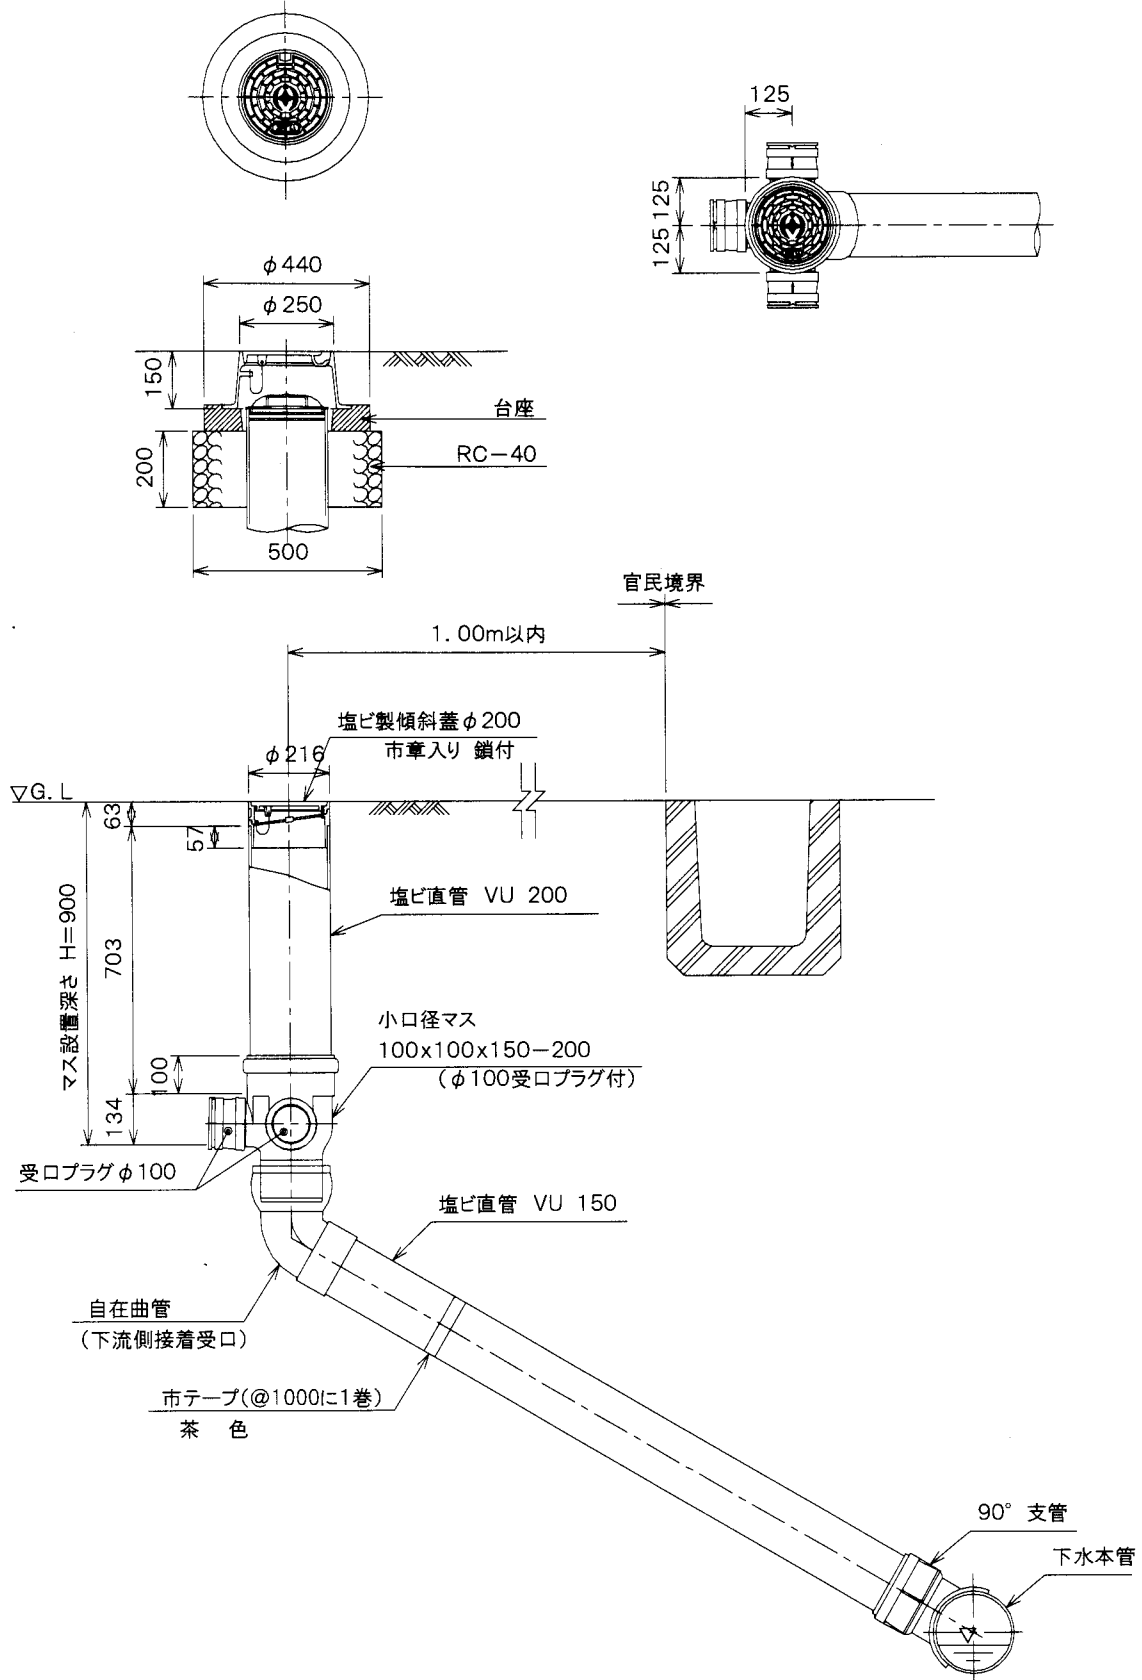

特記事項

番号

G-2

名称

取付管布設図(汚水・縦型)