








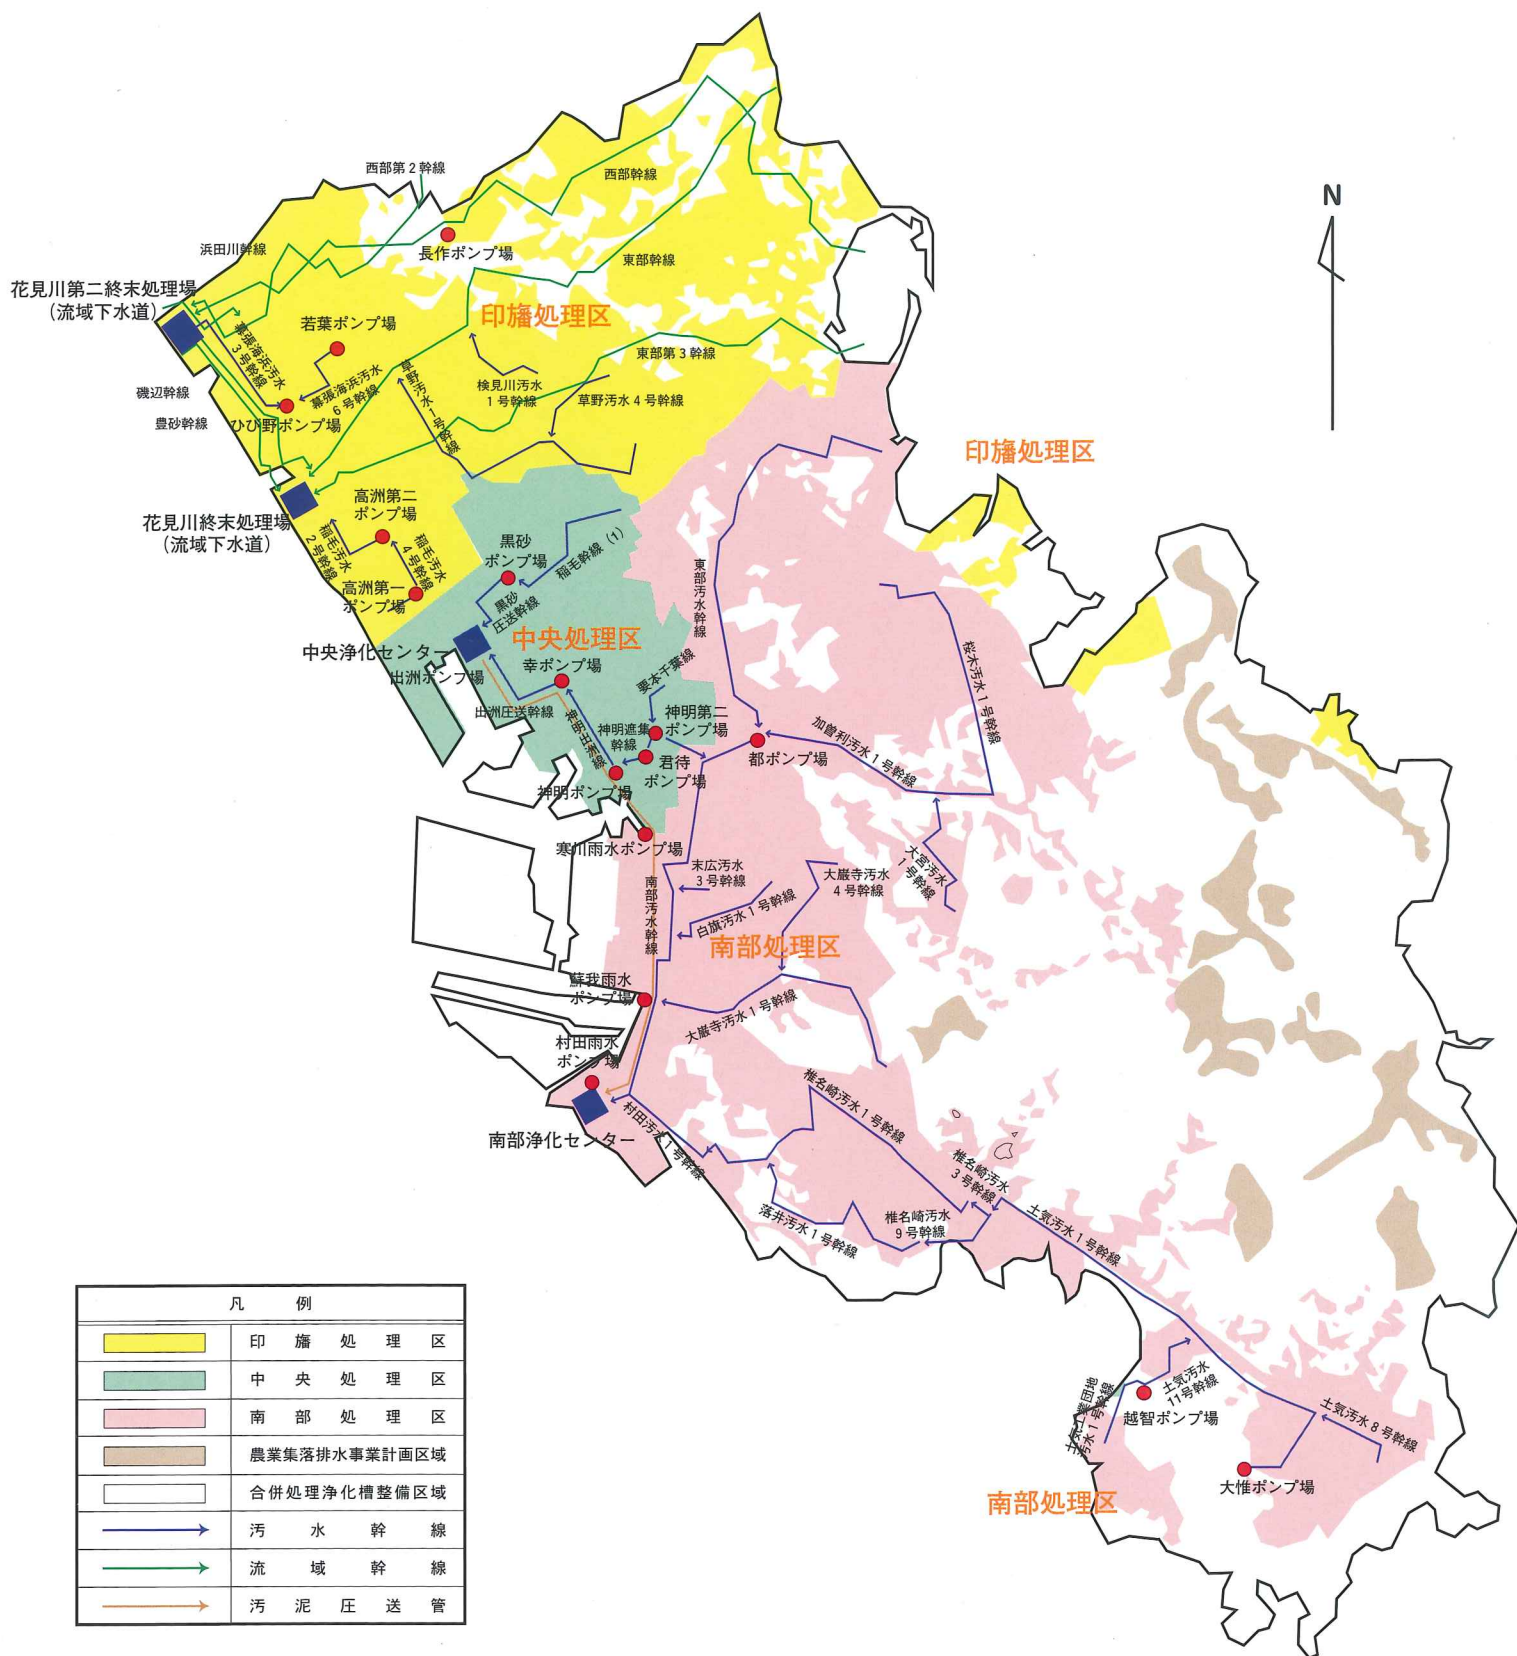

公共下水道計画区域図



凡 例	
	印 旛 処 理 区
	中 央 処 理 区
	南 部 処 理 区
	農業集落排水事業計画区域
	合併処理浄化槽整備区域
	汚 水 幹 線
	流 域 幹 線
	汚 泥 圧 送 管