


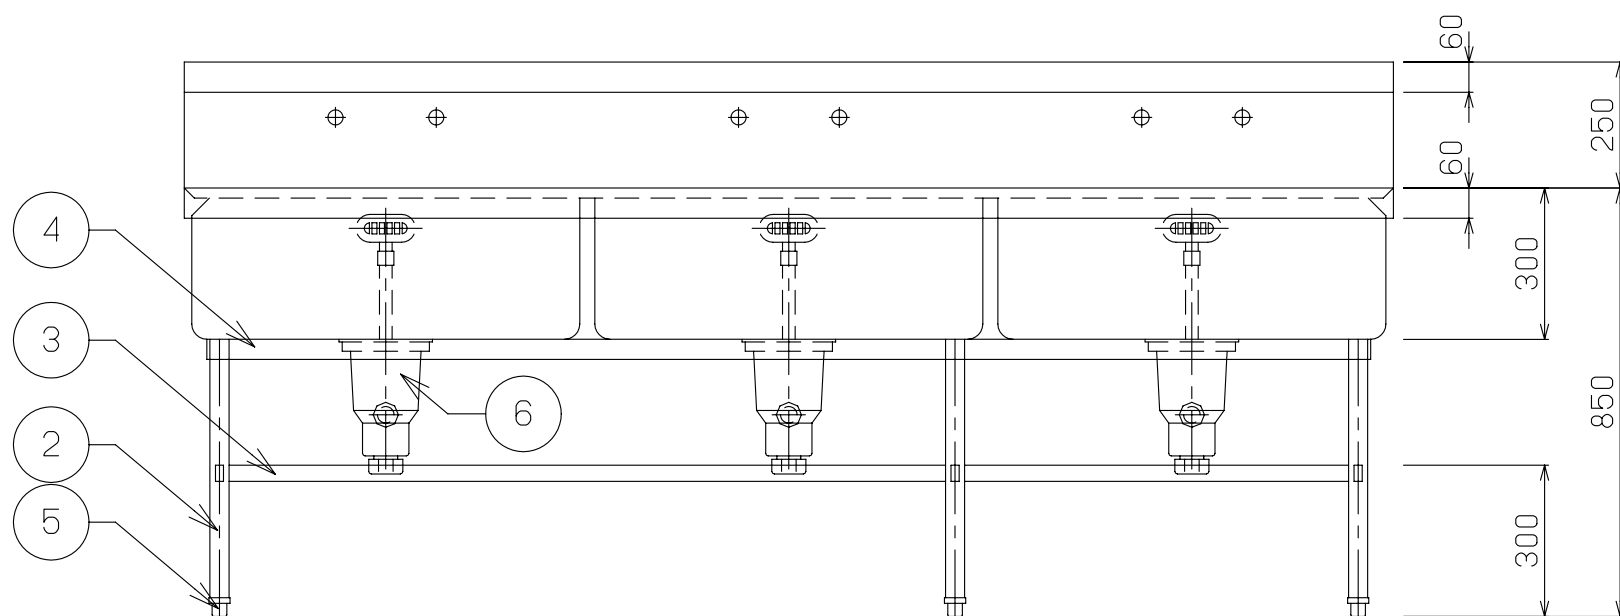


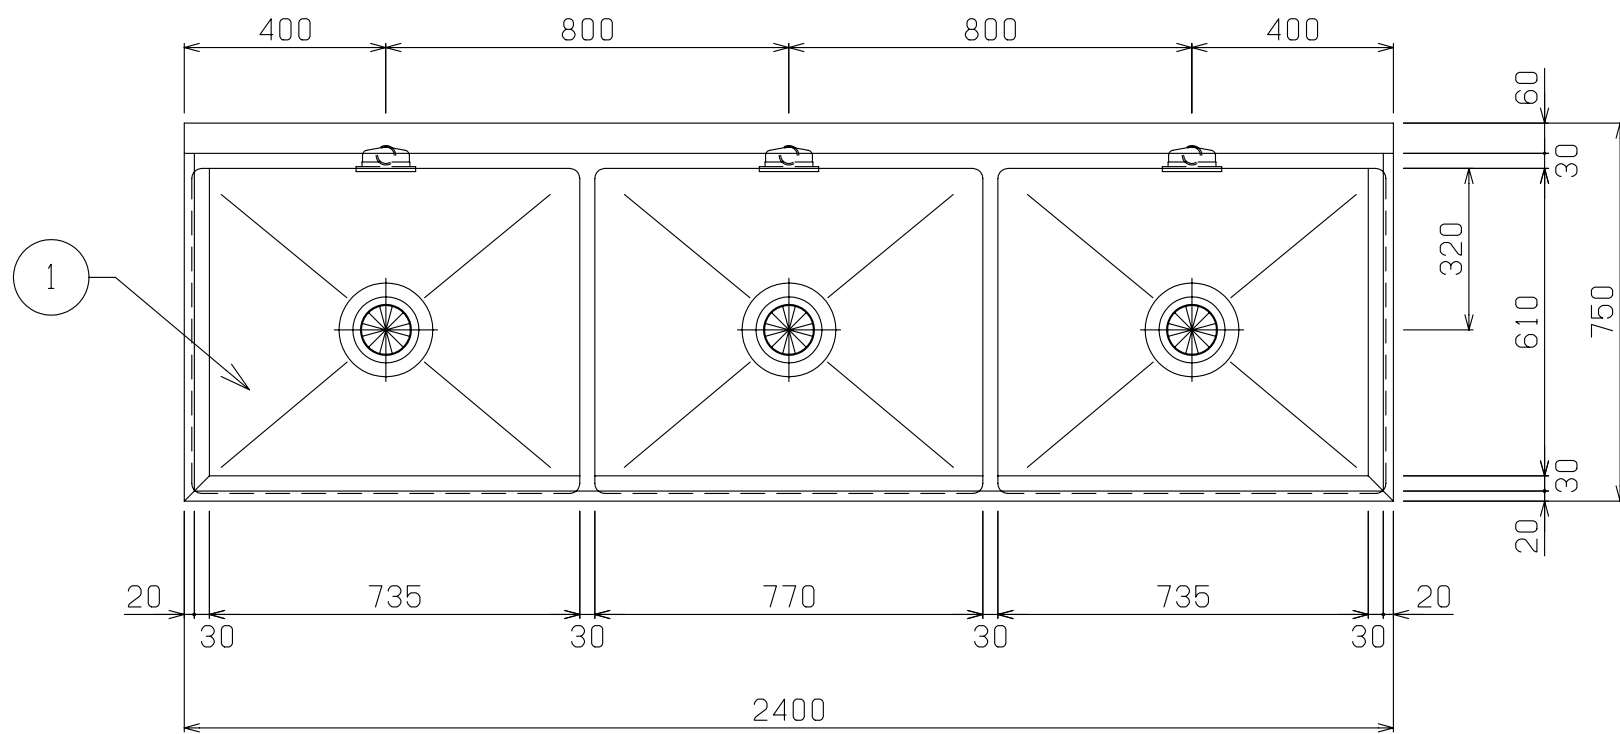



No	品 名	仕 様
1	甲板及び槽	SUS430 t1.5 No.4
2	脚パイプ	SUS430 t1.2 φ38
3	補強パイプ	SUS430 t1.2 □32×16
4	パイプ受アングル	SUS430 L 3×40×40
5	アジャスト	SUS304
6	排水金具	40A 材質：樹脂及びSUS トラップ・大型ゴミ収納カゴ付
7	オーバーフロー金具	25A 小判型 材質：樹脂及びSUS
8	オーバーフロー管	φ32 塩ビ管

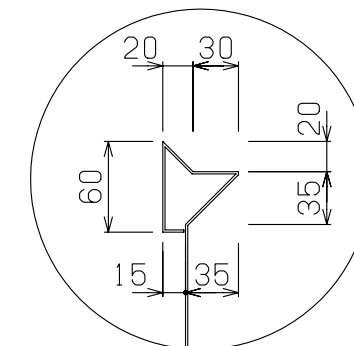


A 部詳細

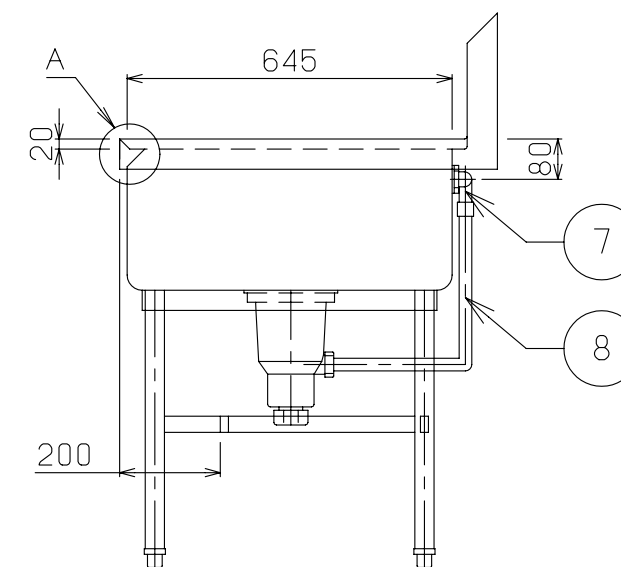

物件名称 千葉市立仁戸名小学校 大規模改造実施設計業務委託	品名 三槽シンク	W 2400	D 750	H 850	図番 D1
	型式 セクション ＜D：洗浄室＞	縮尺 1／15		台数 1	

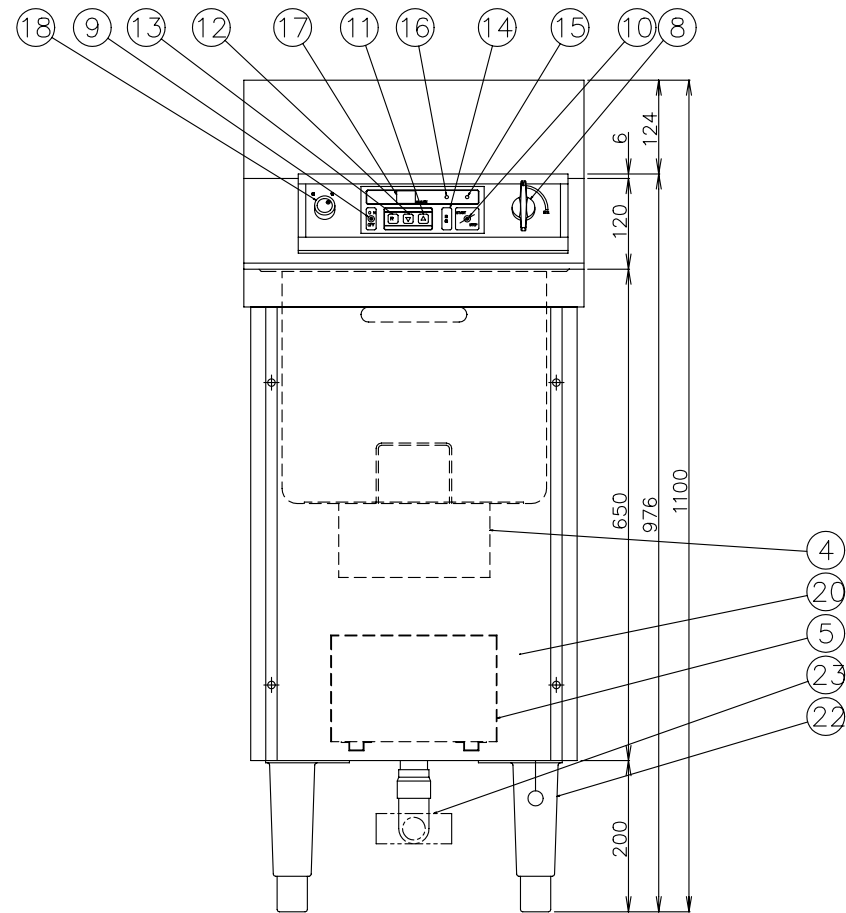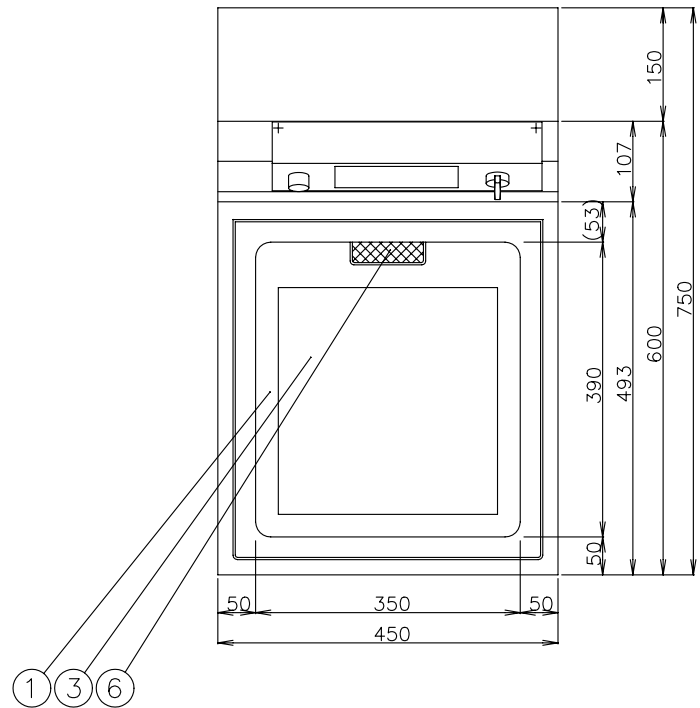


21	本体	SUS430	1組		照号	名 称	材 質	数/台	備 考
22	アジャスト脚	SUS304	4	調整範囲±20mm	1	超音波洗浄槽	SUS304	1	容量約 34?
23	排水ホース口	塩ビ	1	塩ビエルボ外径 38 内径 32	2	オーバーフロー	アルミ	1	
24	排水ホース	↑	1	延長 2 m	3	振動板	SUS304	1	USP-6110P 表面硬質クローム
25					4	振動子	PZT	12	BLT 28KHz
26					5	発振器	-	1組	UP-305×2 整合トランス内臓
仕 様					6	排水フィルタ	SUS304	1	着脱方式
洗浄液	市水				7	排水器	P. P.	1	
発振周波数	26.8~28.3KHz				8	排水ノブ	-	1	
高周波出力	700 W・400W 二段切換				9	ON・OFFキー	-	1	
電源	100V 12A 50/60Hz 接地 2P プラグ				10	スタートストップキー	-	1	
付属品	バスケット・・・1 保護ネット・・・1				11	タイムアップキー	-	1	
					12	タイムダウンキー	-	1	
					13	リセットキー	-	1	
					14	連続運転キー	-	1	
					15	運転ランプ	-	1	緑色
					16	連続運転ランプ	-	1	赤色
					17	タイム表示窓	-	1	
					18	パワー切換スイッチ	-	1	
					19	バックボード	SUS430	1	
					20	前蓋	↑	1	


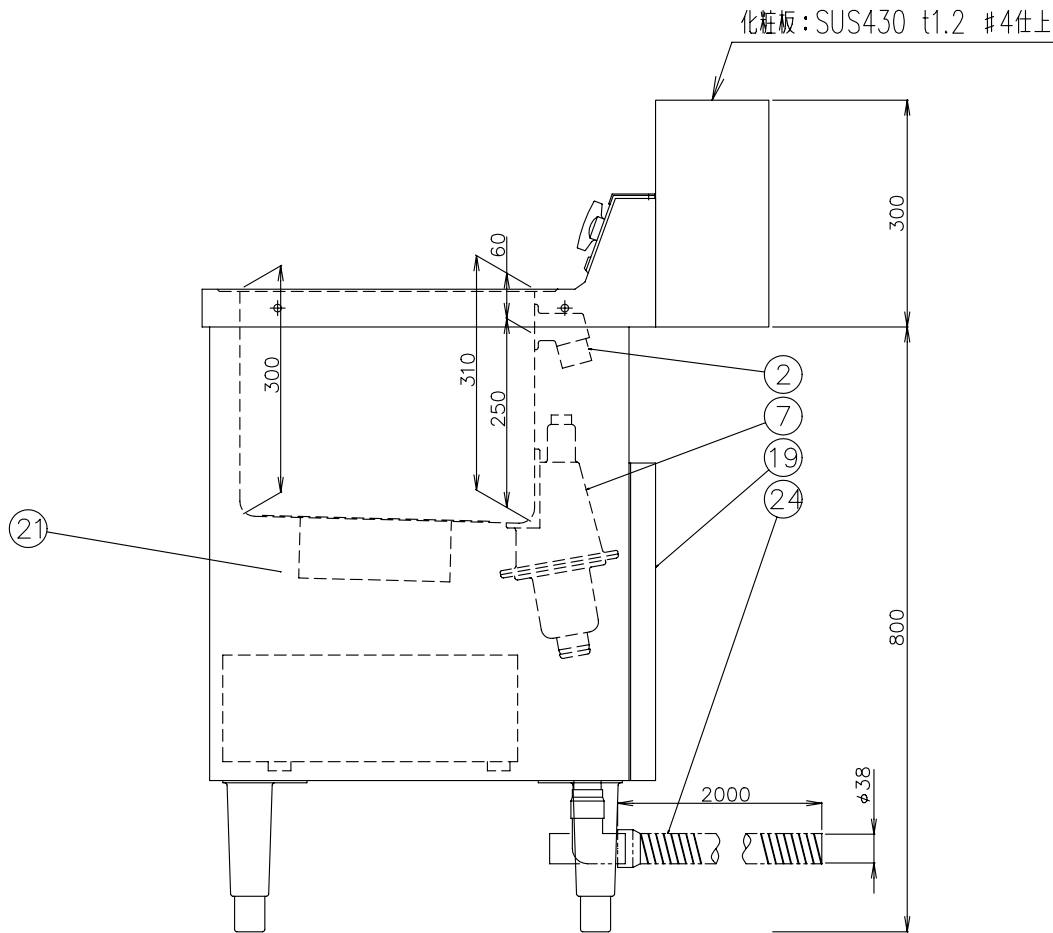


※打合せ要（高さ変更（H926→H976）、奥行き変更（D600→D750））




	物件名称 千葉市立仁戸名小学校 大規模改造実施設計業務委託	品名	スプーン洗浄機		W	450	D	750	H	976	図番 D2
		型式	UCP-450		セクション	<D：洗浄室>		縮尺	1/10	台数	1

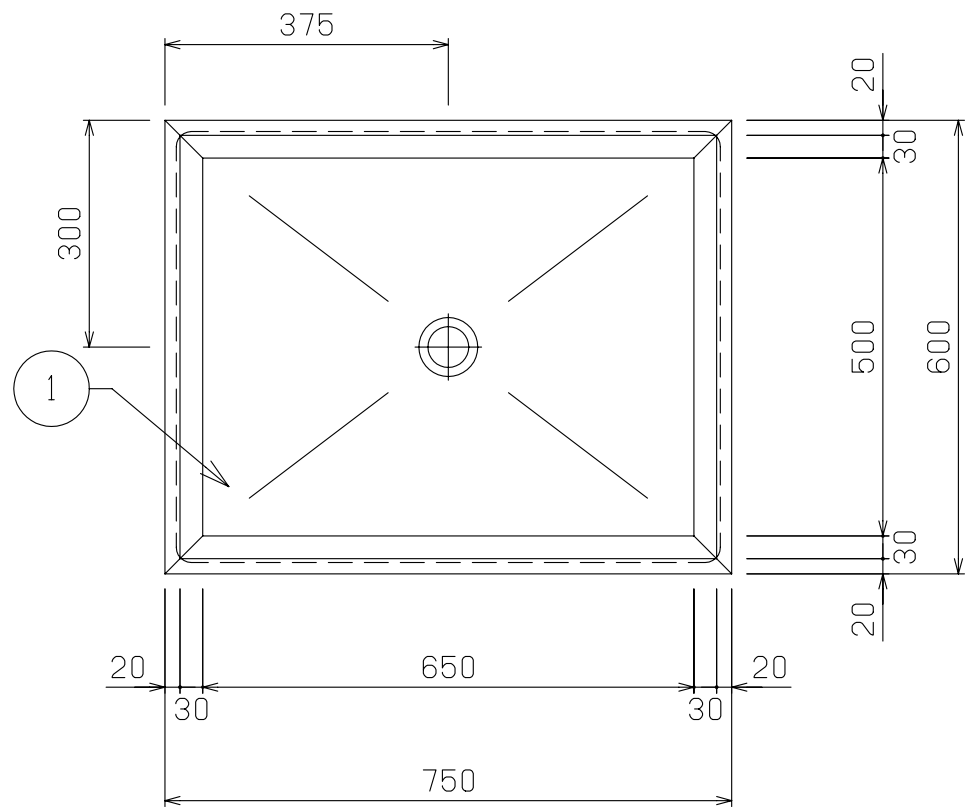

No	品 名	仕 様
1	甲板及び槽	SUS430 t1.5 No.4
2	脚パイプ	SUS430 t1.2 φ38
3	補強パイプ	SUS430 t1.2 □32×16
4	パイプ受アングル	SUS430 L3×40×40
5	キャスター	5インチウレタン製 自在式 対角ストッパー2ヶ付
6	排水バルブ	50A ボールバルブ
7	排水金具	目皿

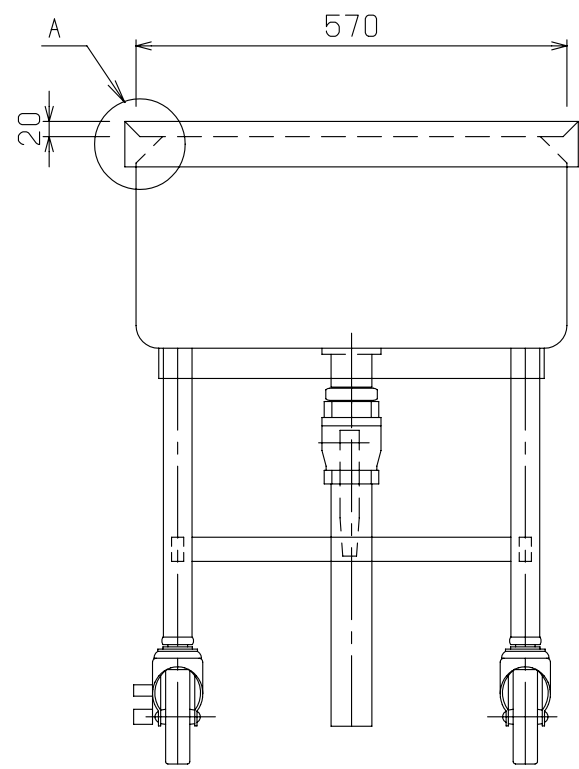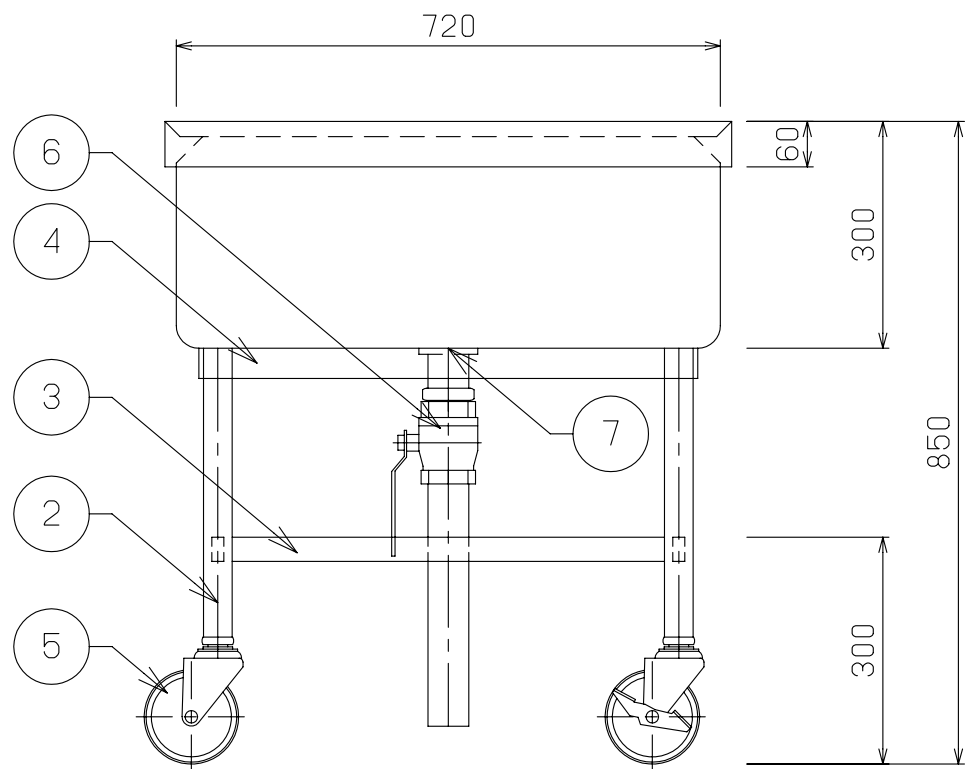

	物件名称 千葉市立仁戸名小学校 大規模改造実施設計業務委託	品名 移動シンク	W 750	D 600	H 850	図番 D3
		型式 セクション <D：洗浄室>	縮尺 1/10		台数 2	

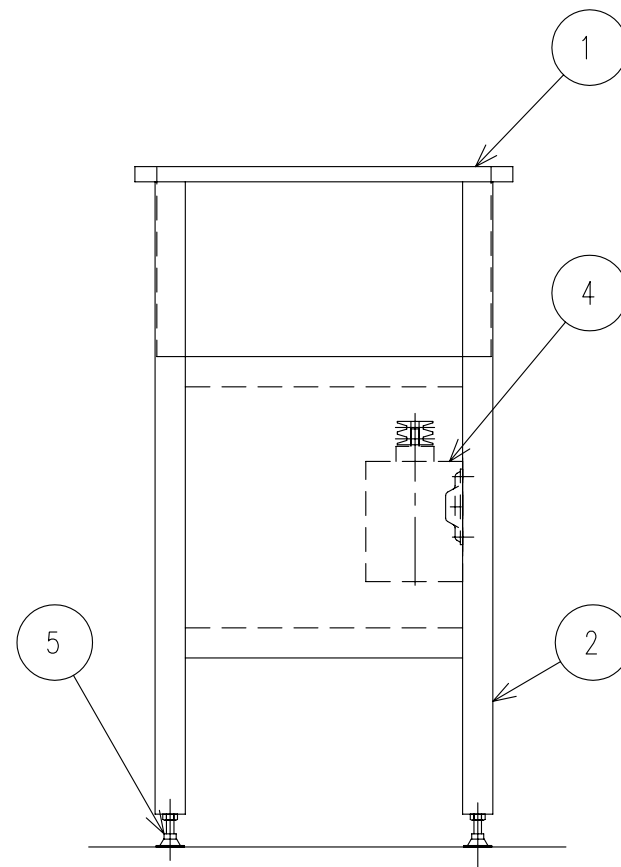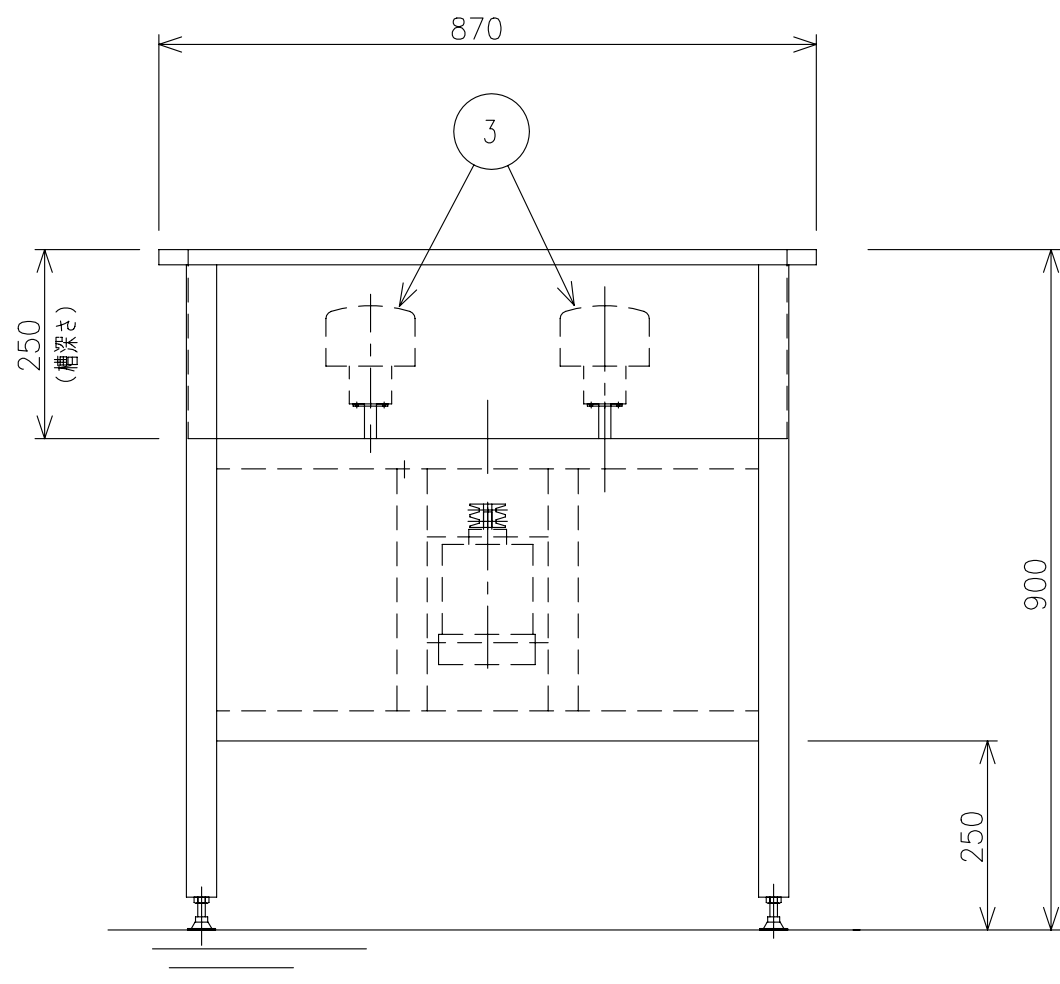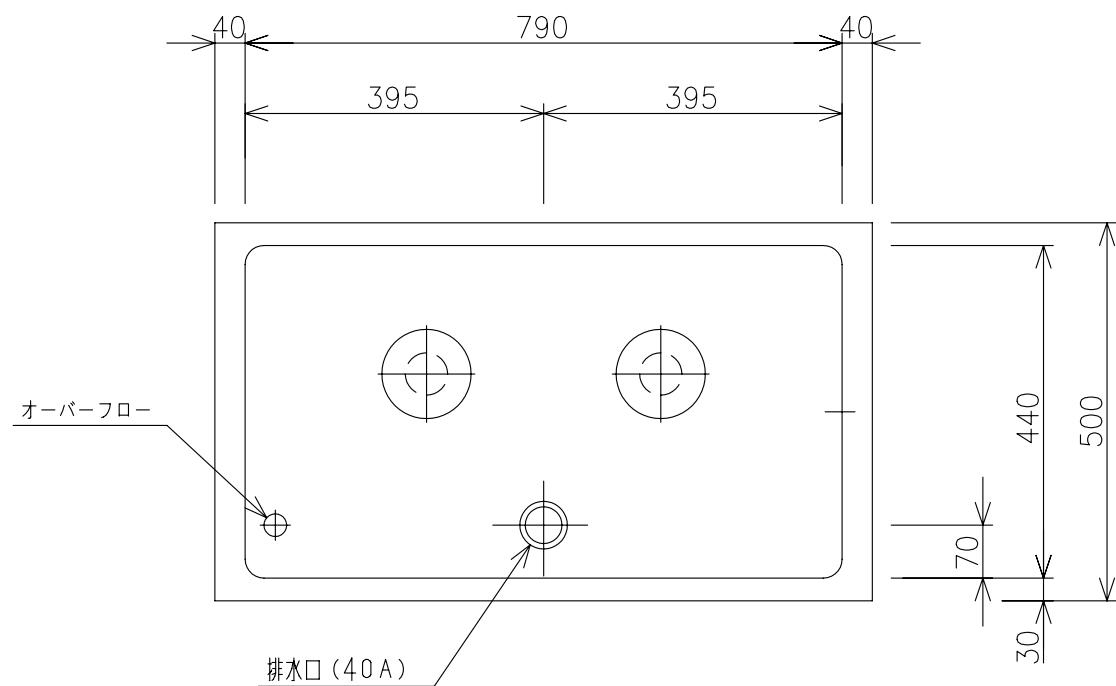


ブラシ槽		仕様
1	本体	SUS430
2	架台	SUS430
3	ブラシ	2ヶ付き
4	ブラシ用モーター	3相 200V 0.2kW
5	アジャスターボルト	SUS304:4ヶ所
電気容量		3相 200V 0.2kW

- ※ 引掛けキャップ及びキャップタイヤ (2 m) 付き
- ※ オプションにてカラン取り付け可能
- ※ キャスター式も製作可能 (オプション)

●本製品の仕様、性能は予告なしに変更する場合がございますのでご了承下さい。

	物件名称 千葉市立仁戸名小学校 大規模改造実施設計業務委託	品名 食器ブラシ槽	W 870	D 500	H 900	図番 D4
		型式 BSY-8	セクション <D: 洗浄室>	縮尺 1/10	台数 1	

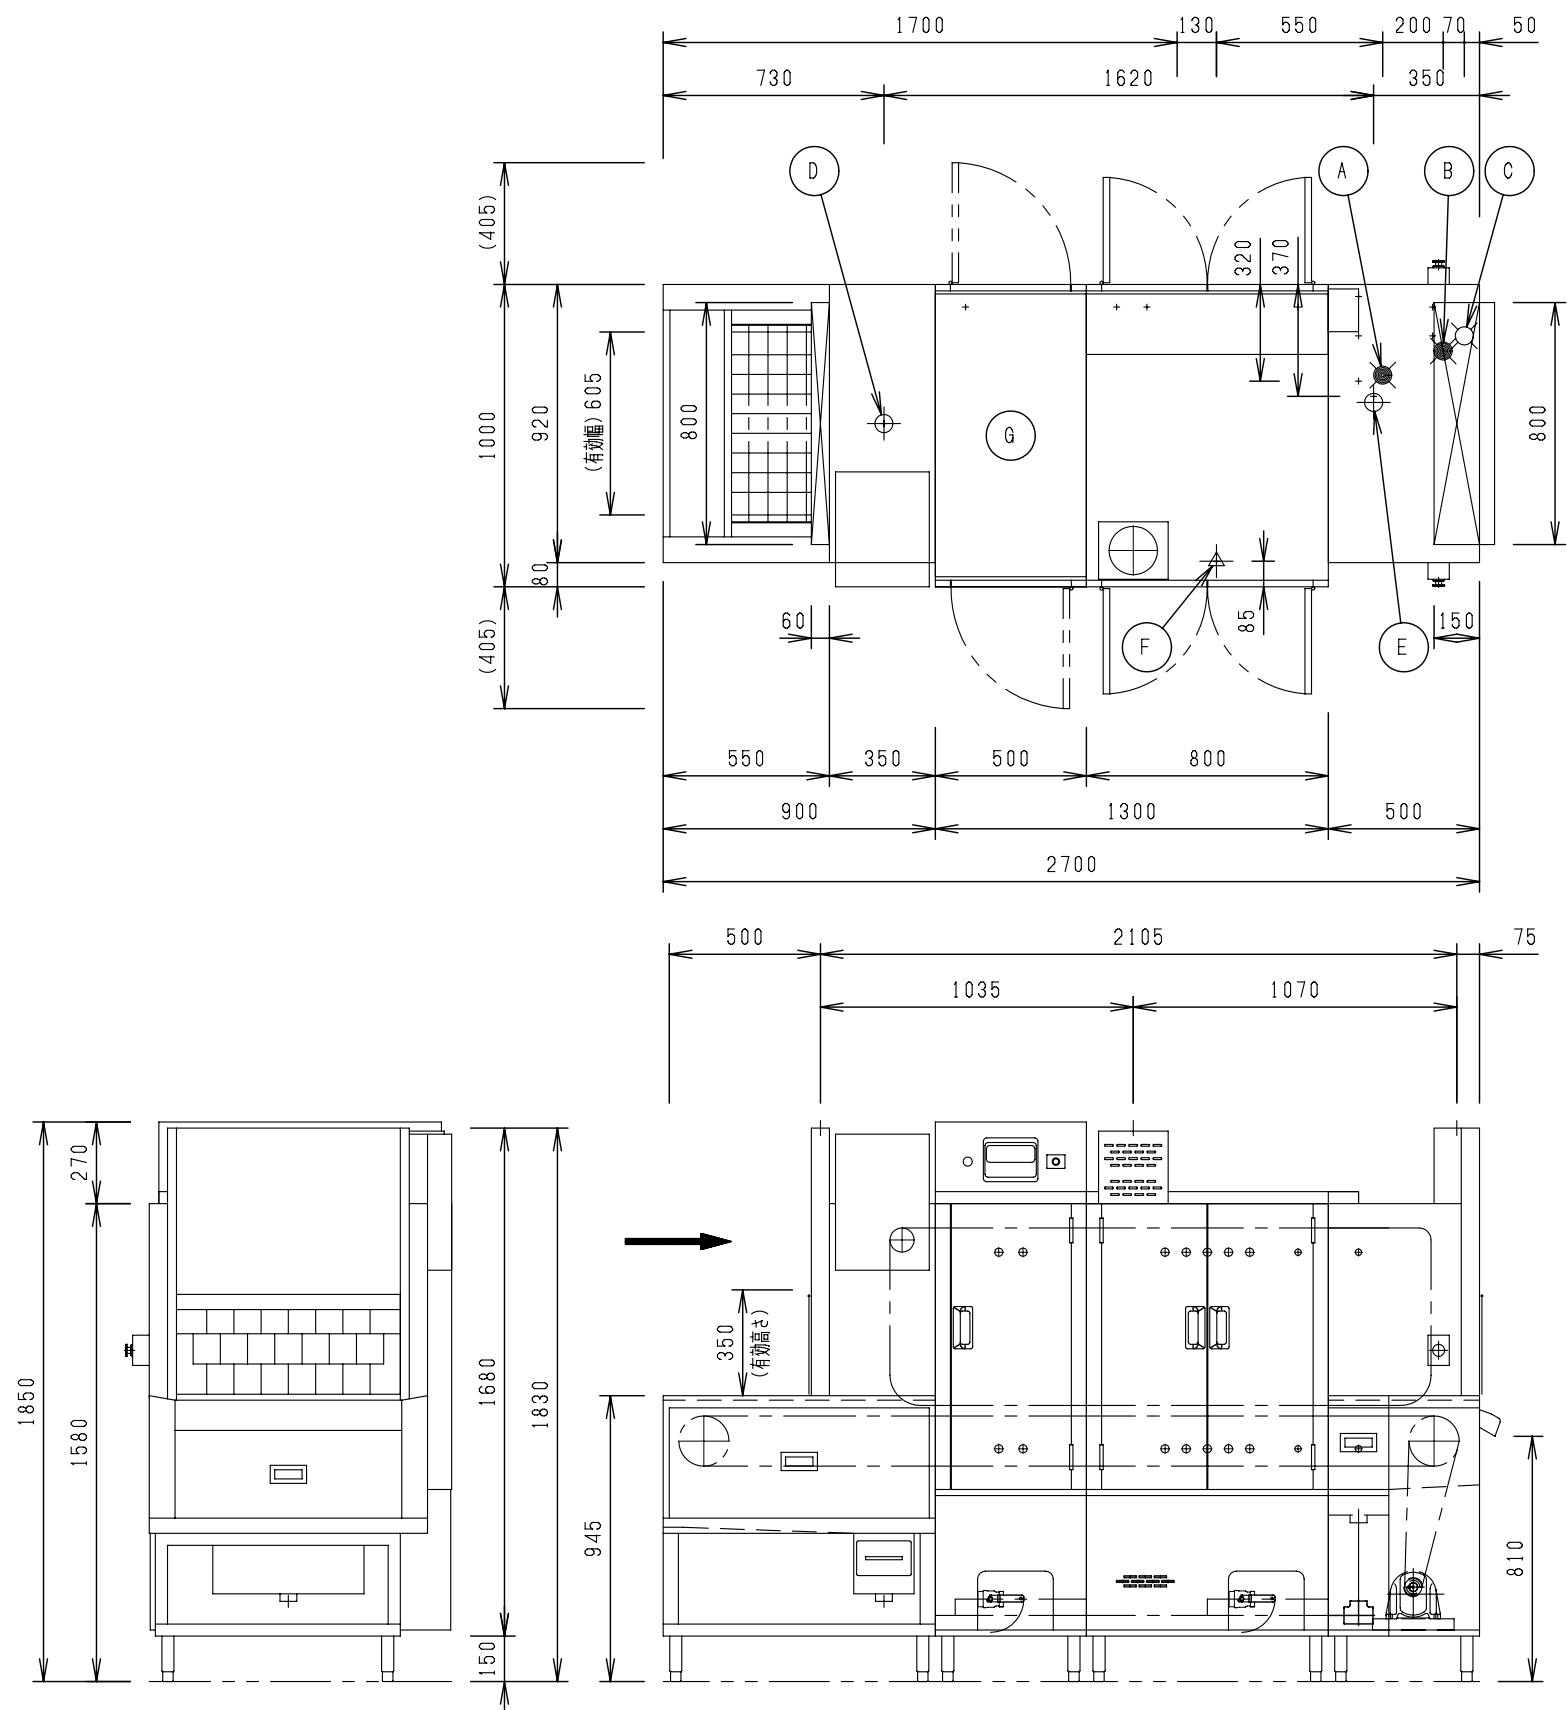

仕 様	
能力	2080～8320個／h（φ150皿）
	410～1640個／h（φ330食缶）
コンベヤスピード	1.3～5.2m／min（無段変速：インバータ）
槽給湯方式	自動給湯式
温度表示方式	デジタル式
槽容量	70L＋90L
仕上給湯量	870L／h
仕上給水量	435L／h
ガス消費量	24.4kW
定格消費電力	三相 200V 3.0kW（14.7A）

パ ー ツ リ ス ト	
品 名	摘 要
本体	SUS430 t1.2他
架台	SUS430 t2.0
コンベヤ駆動装置	三相 200V 0.2kW （非常停止付）
出口シュート	安全装置付き
コンベヤ形式	キャリアタイプ 有効幅605mm
食器押え	三相 200V 0.2kW 駆動式
洗浄ポンプ	三相 200V 0.4kW＋2.2kW
洗浄ノズルパイプ	SUS304 取り外し可能
仕上ノズルパイプ	SUS304
扉	観音式
槽排水	ボールバルブ
カーテン	取り外し可能

関 連 設 備 要 領			
	品 名	摘 要	FL高さ
A	槽給湯（60℃）	20A メスネジ止め	465
B	仕上給湯（80℃）	20A メスネジ止め	450
C	仕上給水	20A メスネジ止め	325
D	入口排水	40A メスネジ止め	265
E	出口及び槽排水	50A メスネジ止め	220
F	槽加熱ガス	15A ユニオン止め	200
G	電源	端子台止め	1630


（ オプション ）

※コンセント付（ブラシ槽用）



※ 寸法公差は±1.5%以内とする。

※ 本製品の仕様、性能は予告なしに変更する場合がございますのでご了承ください。



物件名称 千葉市立仁戸名小学校 大規模改造実施設計業務委託	品名 食器洗浄機	W 2700	D 1000	H 1850	図番 D5
	型式 DWU15-6MCG-21N00	セクション <D：洗浄室>	縮尺 1／25	台数 1	

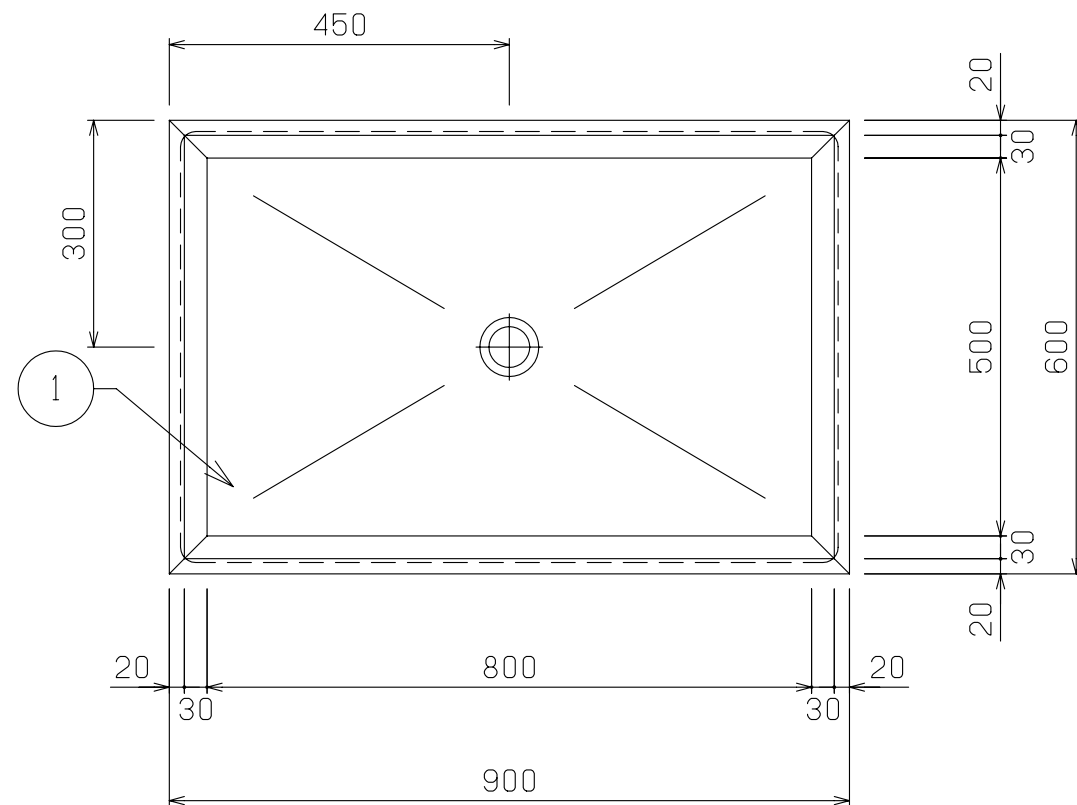


No	品 名	仕 様
1	甲板及び槽	SUS430 t1.5 No.4
2	脚パイプ	SUS430 t1.2 φ38
3	補強パイプ	SUS430 t1.2 □32×16
4	パイプ受アングル	SUS430 L3×40×40
5	キャスター	5インチウレタン製 自在式 対角ストッパー2ヶ付
6	排水バルブ	50A ボールバルブ
7	排水金具	目皿

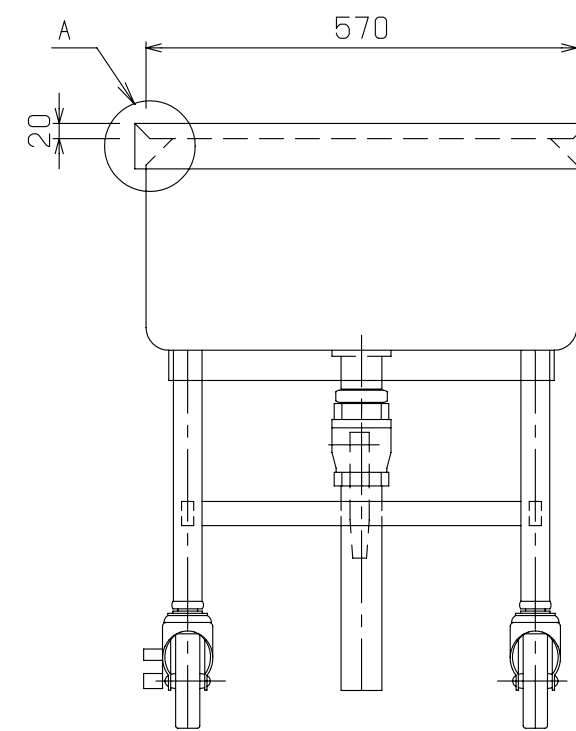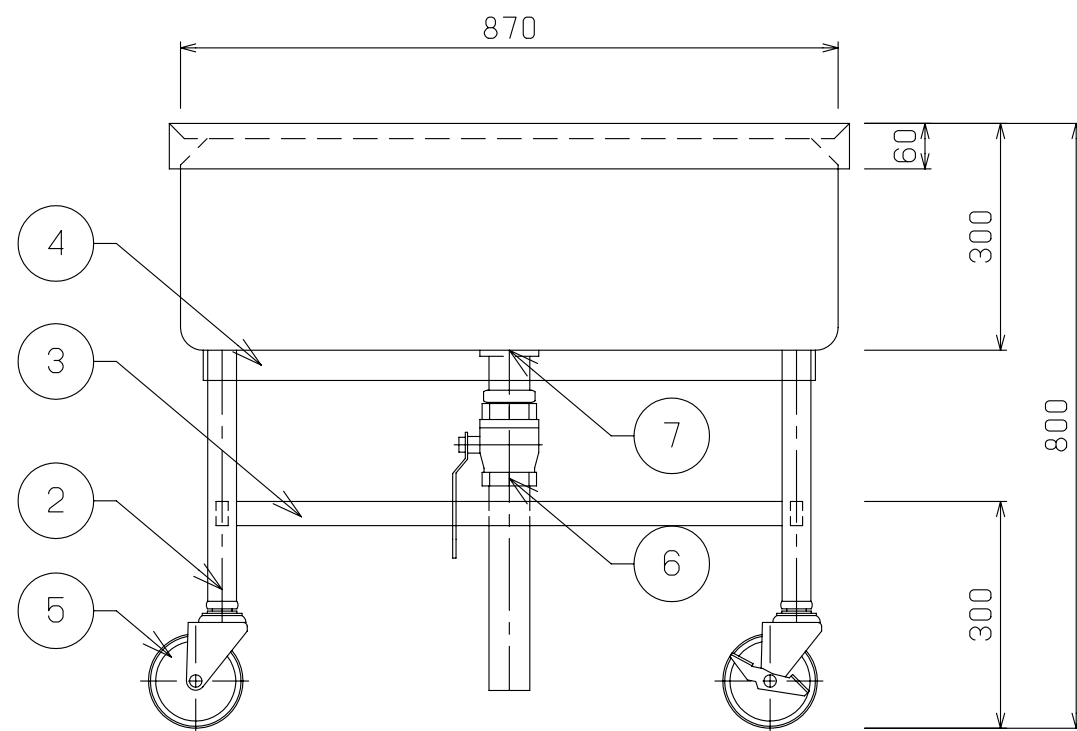


物件名称 千葉市立仁戸名小学校 大規模改造実施設計業務委託	品名 移動シンク	W 900	D 600	H 800	図番 D6
	型式 セクション <D：洗浄室>	縮尺 1/10		台数 1	

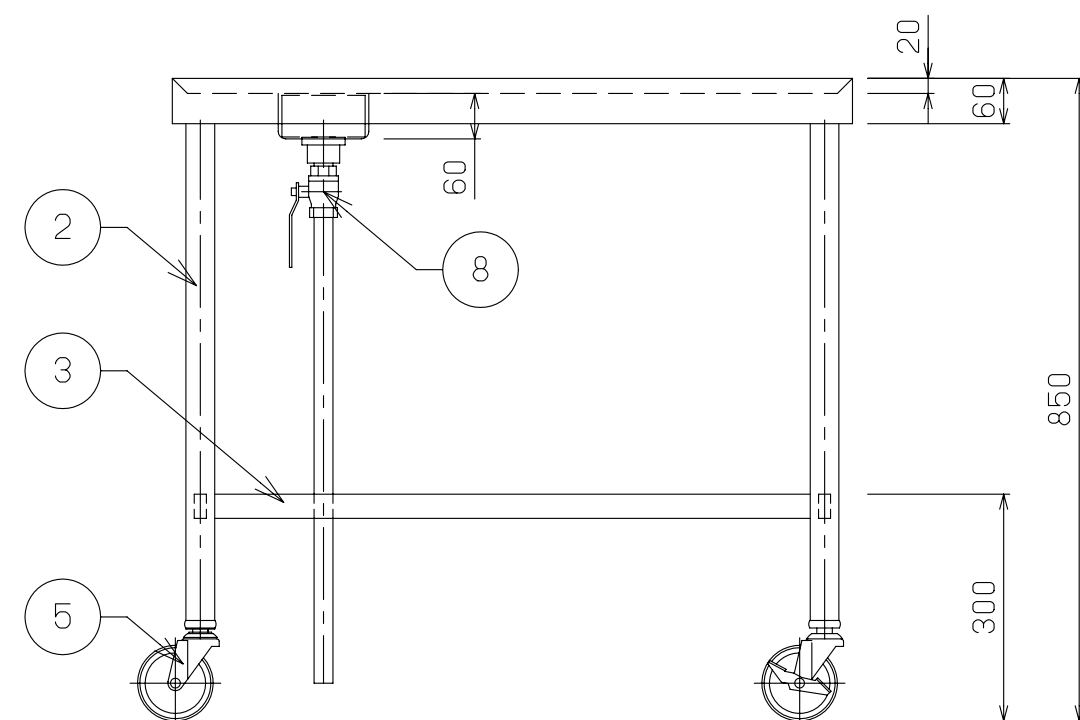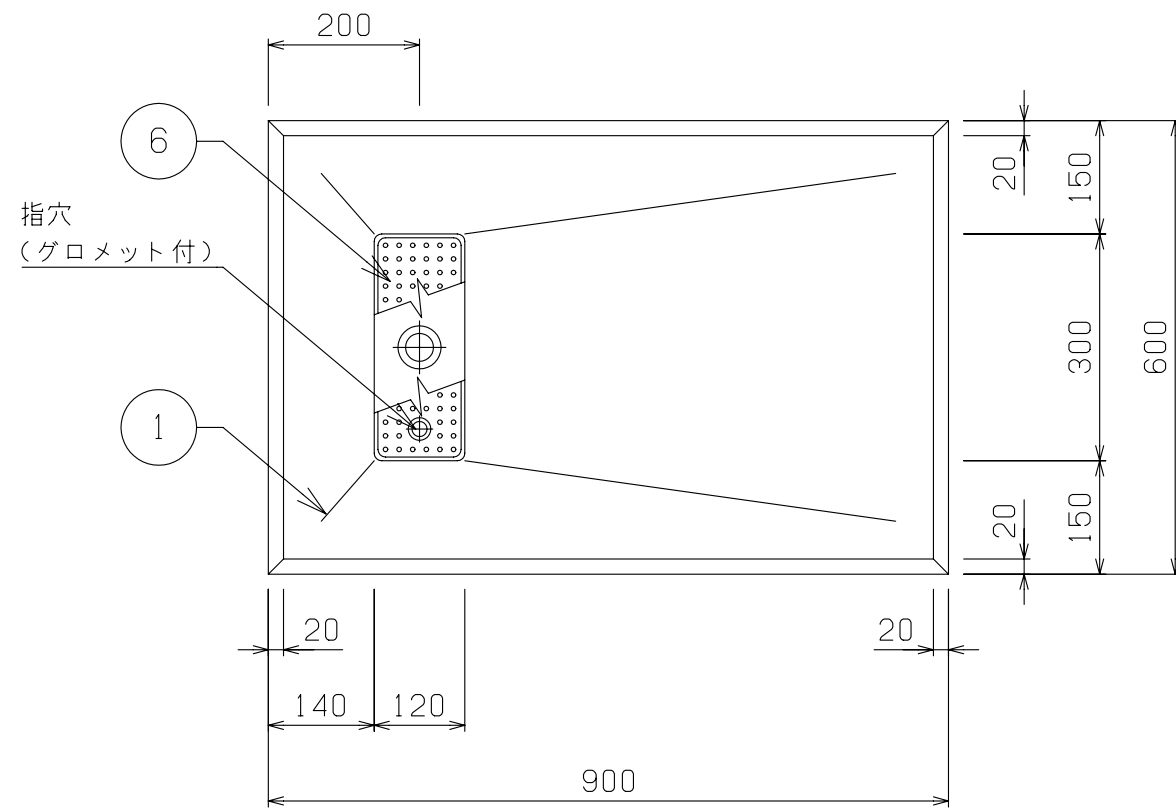




No	品 名	仕 様
1	水切甲板	SUS430 t1.5 No.4
2	脚材	SUS430 t1.2 φ38 パイプ
3	補強材	SUS430 t1.2 □32×16 パイプ
4	パイプ受アングル	SUS430 40×40×L3
5	キャスター	4インチウレタン製 自在式 対角ストッパー2ヶ付
6	水切ストレーナー	SUS430 t0.8 パンチング
7	排水金具	真鍮クロームメッキ 目皿付 25A
8	排水バルブ	25A ボールバルブ
9	排水管	25A 塩ビ管

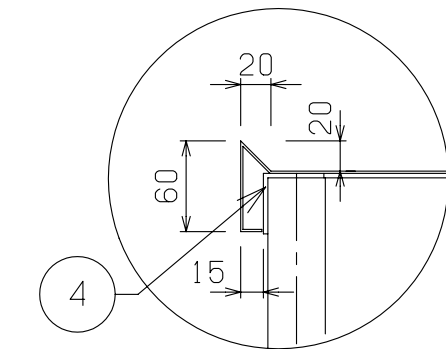

A部詳細

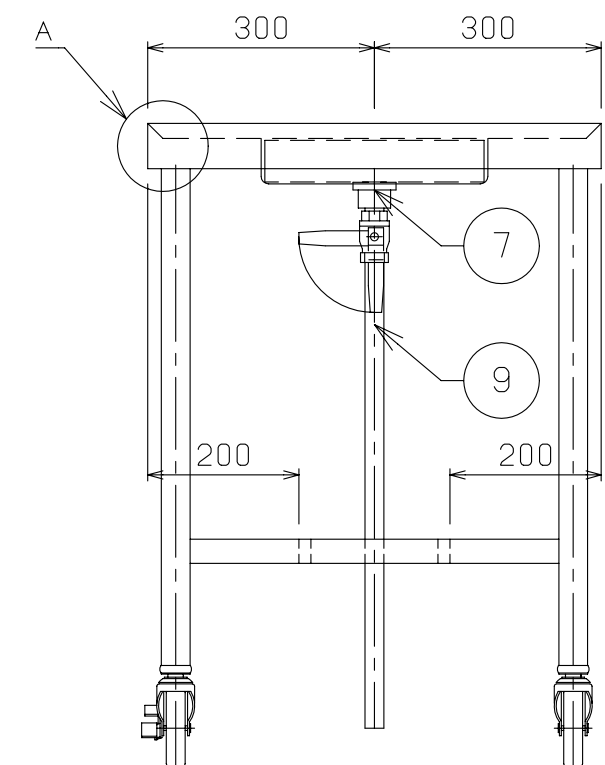

	物件名称 千葉市立仁戸名小学校 大規模改造実施設計業務委託	品名 移動台	W 900	D 600	H 850	図番 D7
		型式 DTM-96	セクション <D：洗浄室>	縮尺 1/10	台数 2	

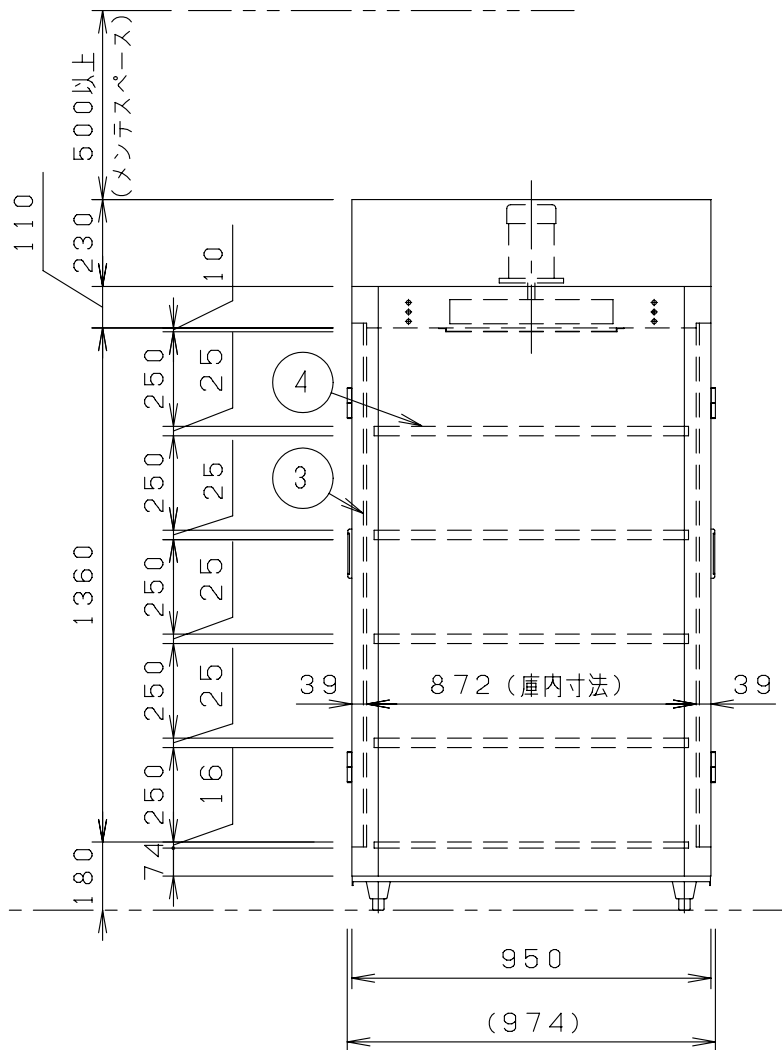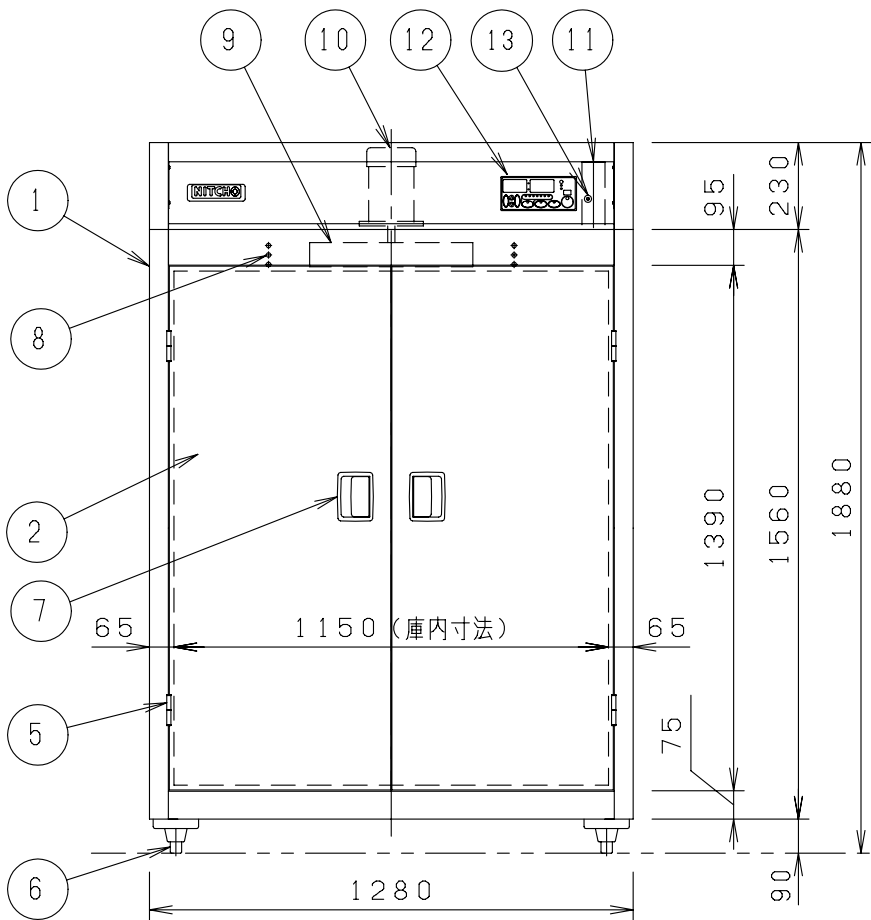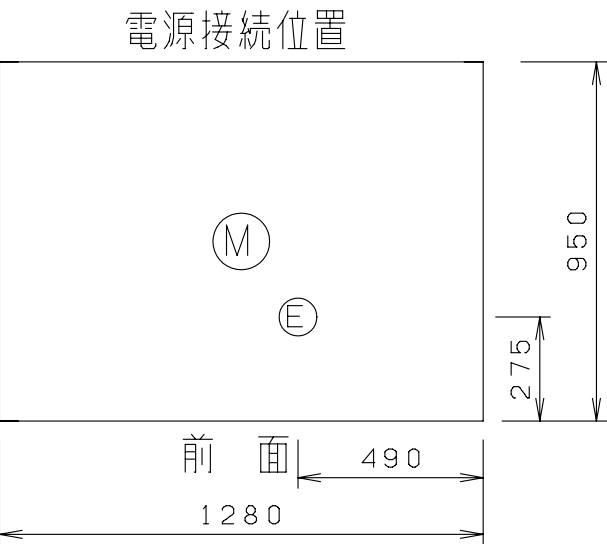




関 連 設 備 要 領			
	品 名	摘 要	FL高さ
A	電源	M5端子台止め 機器側ブレーカー無	1770
定格消費電力（電流値）		三相 200V 9.75kW（29.9A） うち電動機負荷 0.75kW	
推奨漏電遮断器容量		40A（感度電流30mA）	
☐ 25A 排水栓付 ☐ 上部メンテナンススペースは、500mm以上確保のこと。			

仕 様	
銘板型式	ISC-W30JW-EF
外形寸法（mm）	1280×950×1880
アジャスト高さ	90mm（80～110mm調整可）
扉	両面式
収納箆数	30（箆寸法390×360×200）
本体重量	235kg
放熱量	2230W/h
安全装置	ドアスイッチ・ダブル温度リミッター
☐ 銘板の品名は『消毒保管機』となります。 ☐ システム複数運転は、オプションとなります。	
※ 各値は計算値であり測定値ではありません。運転条件により変動します。	

パ ー ツ リ ス ト			
No	品 名	数量	摘 要
1	本体	1	SUS430 t0.6~0.8 №4
2	扉	4	SUS430 t0.6 №4
3	扉パッキン	2組	耐熱ゴム
4	棚	5	SUS430、枠t1.2、棧Ø13パイプ 棚調整ピッチ27.5mm
5	蝶番	8	SUS304
6	アジャスト脚	4	SUS304
7	取手	4	ZDC
8	ヒーター	1式	三相 200V 3.0kW×3=9.0kW
9	ファン羽根	1	A1
10	ファンモーター	1	三相 200V 0.75kW
11	自動ダンパー	1	SUS430
12	操作盤	1	ウォーム機能付・予約タイマー付・HACCP対応
13	リセットスイッチ	2	警報解除用
☐			

※ 本製品の詳細については最寄の当社営業所までご確認ください。 ※ 本製品の仕様、性能は予告なしに変更する場合がございますのでご了承ください。

物件名称 千葉市立仁戸名小学校 大規模改造実施設計業務委託	品名 食缶消毒保管機	W 1280	D 950	H 1880	図番 D8
	型式 ISC-W30JW-EF	セクション <D：洗浄室>	縮尺 1/20	台数 2	

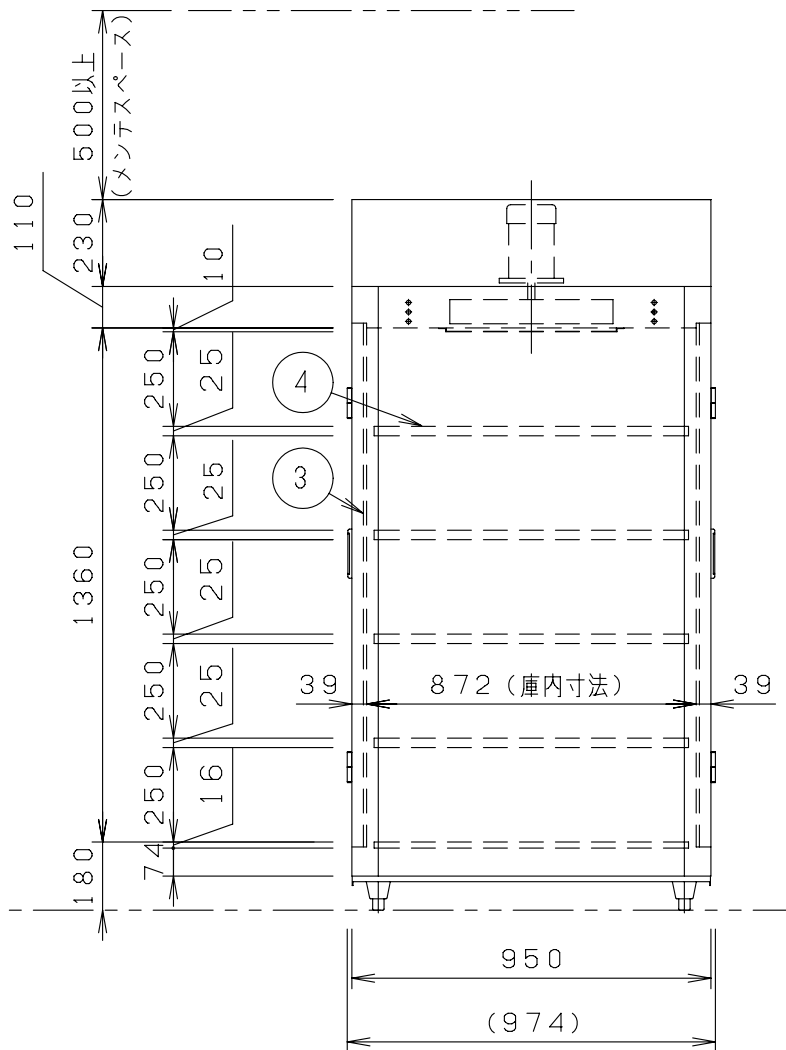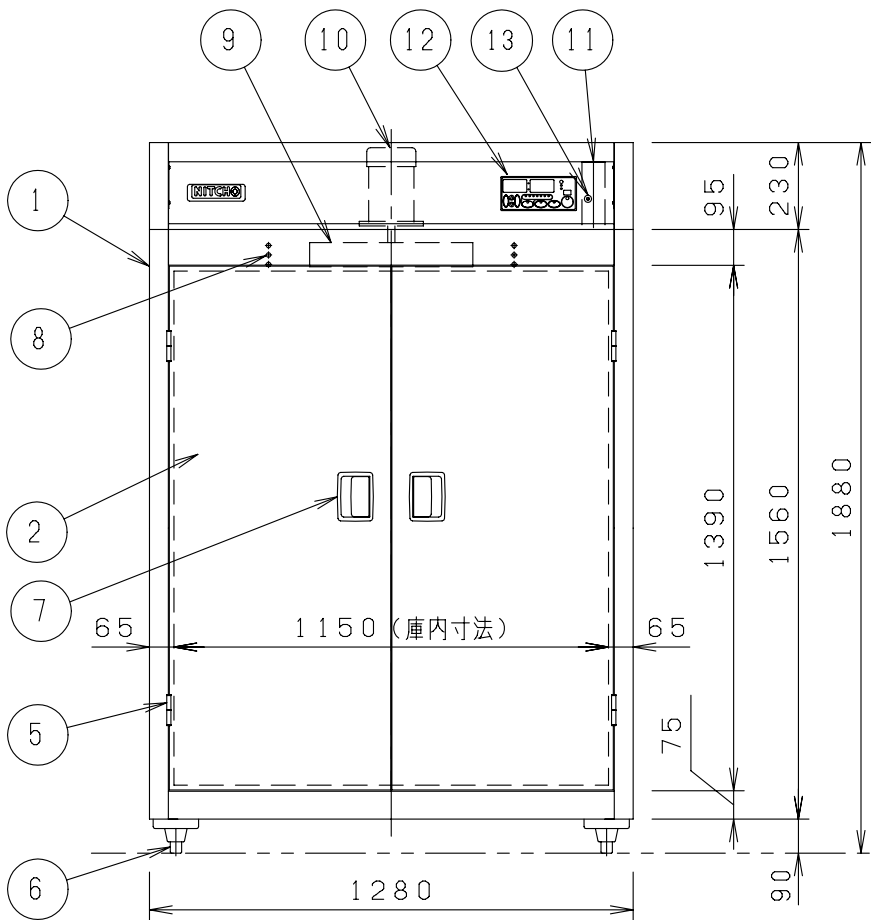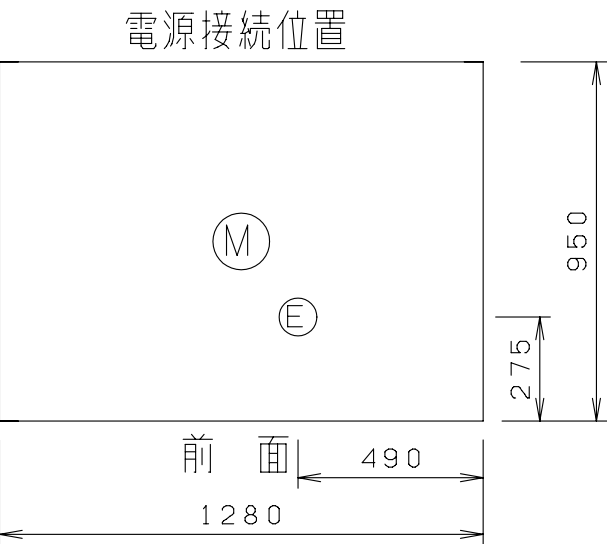



関 連 設 備 要 領			
	品 名	摘 要	FL高さ
A	電源	M5端子台止め 機器側ブレーカー無	1770
定格消費電力（電流値）		三相 200V 9.75kW（29.9A） うち電動機負荷 0.75kW	
推奨漏電遮断器容量		40A（感度電流30mA）	
☐ 25A 排水栓付 ☐ 上部メンテナンススペースは、500mm以上確保のこと。			

仕 様	
銘板型式	ISC-W30JW-EF
外形寸法（mm）	1280×950×1880
アジャスト高さ	90mm（80～110mm調整可）
扉	両面式
収納箆数	30（箆寸法390×360×200）
本体重量	235kg
放熱量	2230W/h
安全装置	ドアスイッチ・ダブル温度リミッター
☐ 銘板の品名は『消毒保管機』となります。 ☐ システム複数運転は、オプションとなります。	
※ 各値は計算値であり測定値ではありません。運転条件により変動します。	

パ ー ツ リ ス ト			
No	品 名	数量	摘 要
1	本体	1	SUS430 t0.6～0.8 №4
2	扉	4	SUS430 t0.6 №4
3	扉パッキン	2組	耐熱ゴム
4	棚	5	SUS430、枠t1.2、棧φ13パイプ 棚調整ピッチ27.5mm
5	蝶番	8	SUS304
6	アジャスト脚	4	SUS304
7	取手	4	ZDC
8	ヒーター	1式	三相 200V 3.0kW×3=9.0kW
9	ファン羽根	1	A1
10	ファンモーター	1	三相 200V 0.75kW
11	自動ダンパー	1	SUS430
12	操作盤	1	ウォーム機能付・予約タイマー付・HACCP対応
13	リセットスイッチ	2	警報解除用
☐			

※ 本製品の詳細については最寄の当社営業所までご確認ください。 ※ 本製品の仕様、性能は予告なしに変更する場合がございますのでご了承ください。

物件名称 千葉市立仁戸名小学校 大規模改造実施設計業務委託	品名 食器消毒保管機	W 1280	D 950	H 1880	図番 D9
	型式 ISC-W30JW-EF	セクション <D：洗浄室>	縮尺 1/20	台数 1	

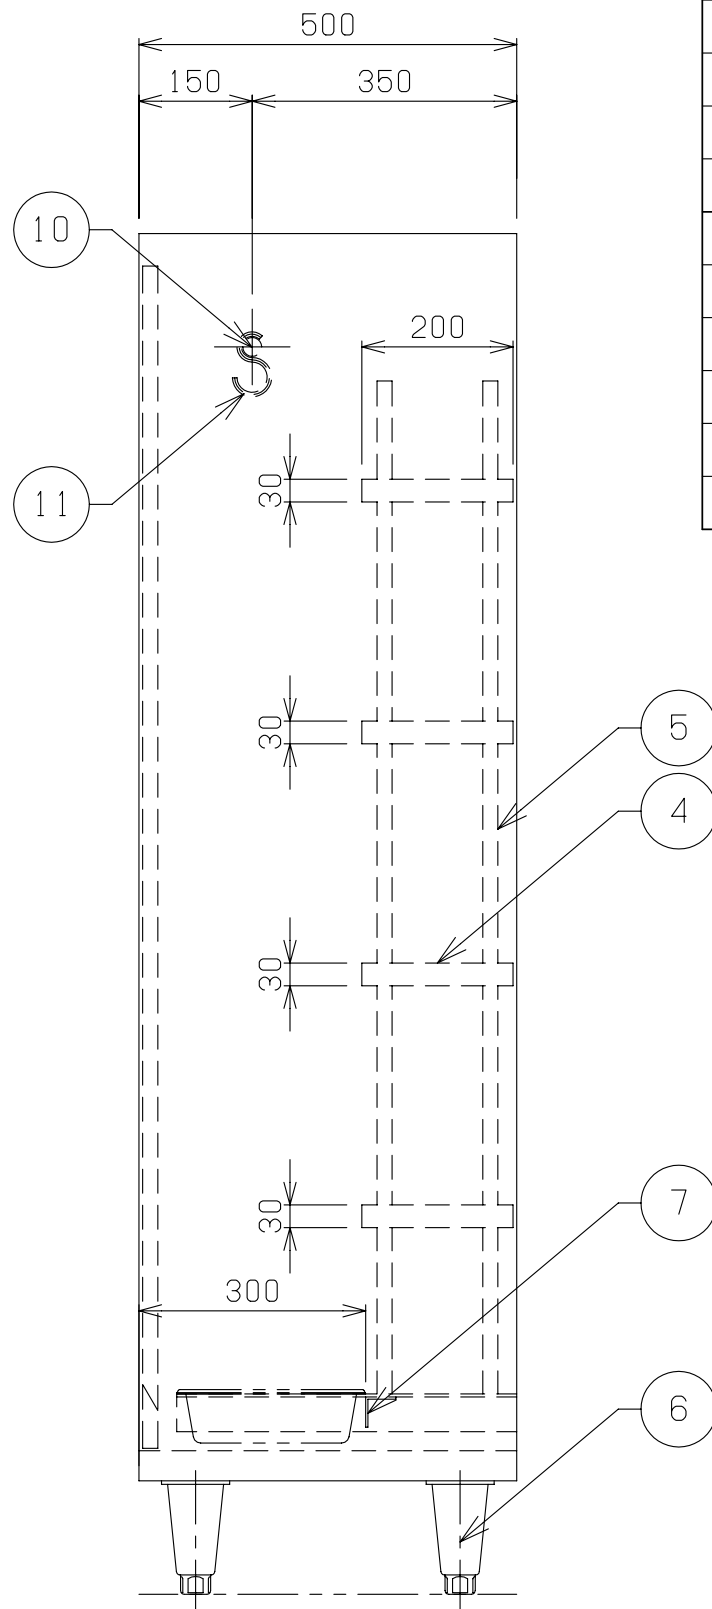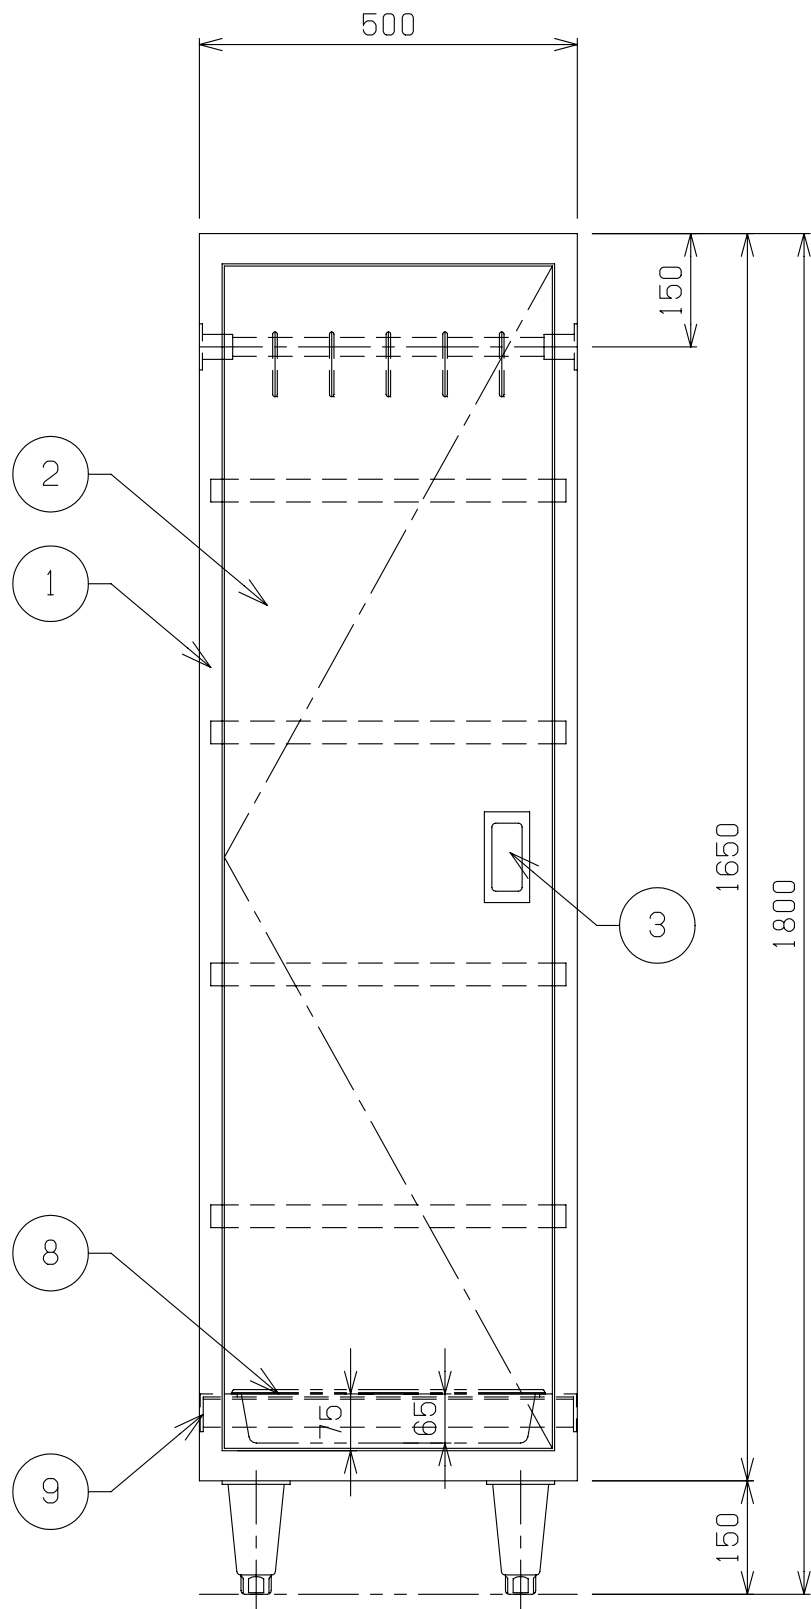

No	品 名	仕 様
1	本体	SUS430 t1.0 No. 4
2	開扉	SUS430 t1.0 No. 4
3	取手	SUS304
4	自在中棚	SUS430 t1.0 No. 4
5	自在棚受	SUS430 t1.0
6	アジャスター	SUS304
7	ストッパー	SUS304 L3X 40X 40
8	ドレンパン	SUS304
9	ドレンパン受	SUS304 L4X 50X 50
10	パイプ	SUS304 φ25
11	フック	SUS304 φ6

0037248-00	物件名称 千葉市立仁戸名小学校 大規模改造実施設計業務委託	品名 掃除用具入れ	W 500	D 500	H 1800	図番 D10
		型式 セクション <D：洗浄室>	縮尺 1/10		台数 1	