


千葉市民ゴルフ場 コースレイアウト

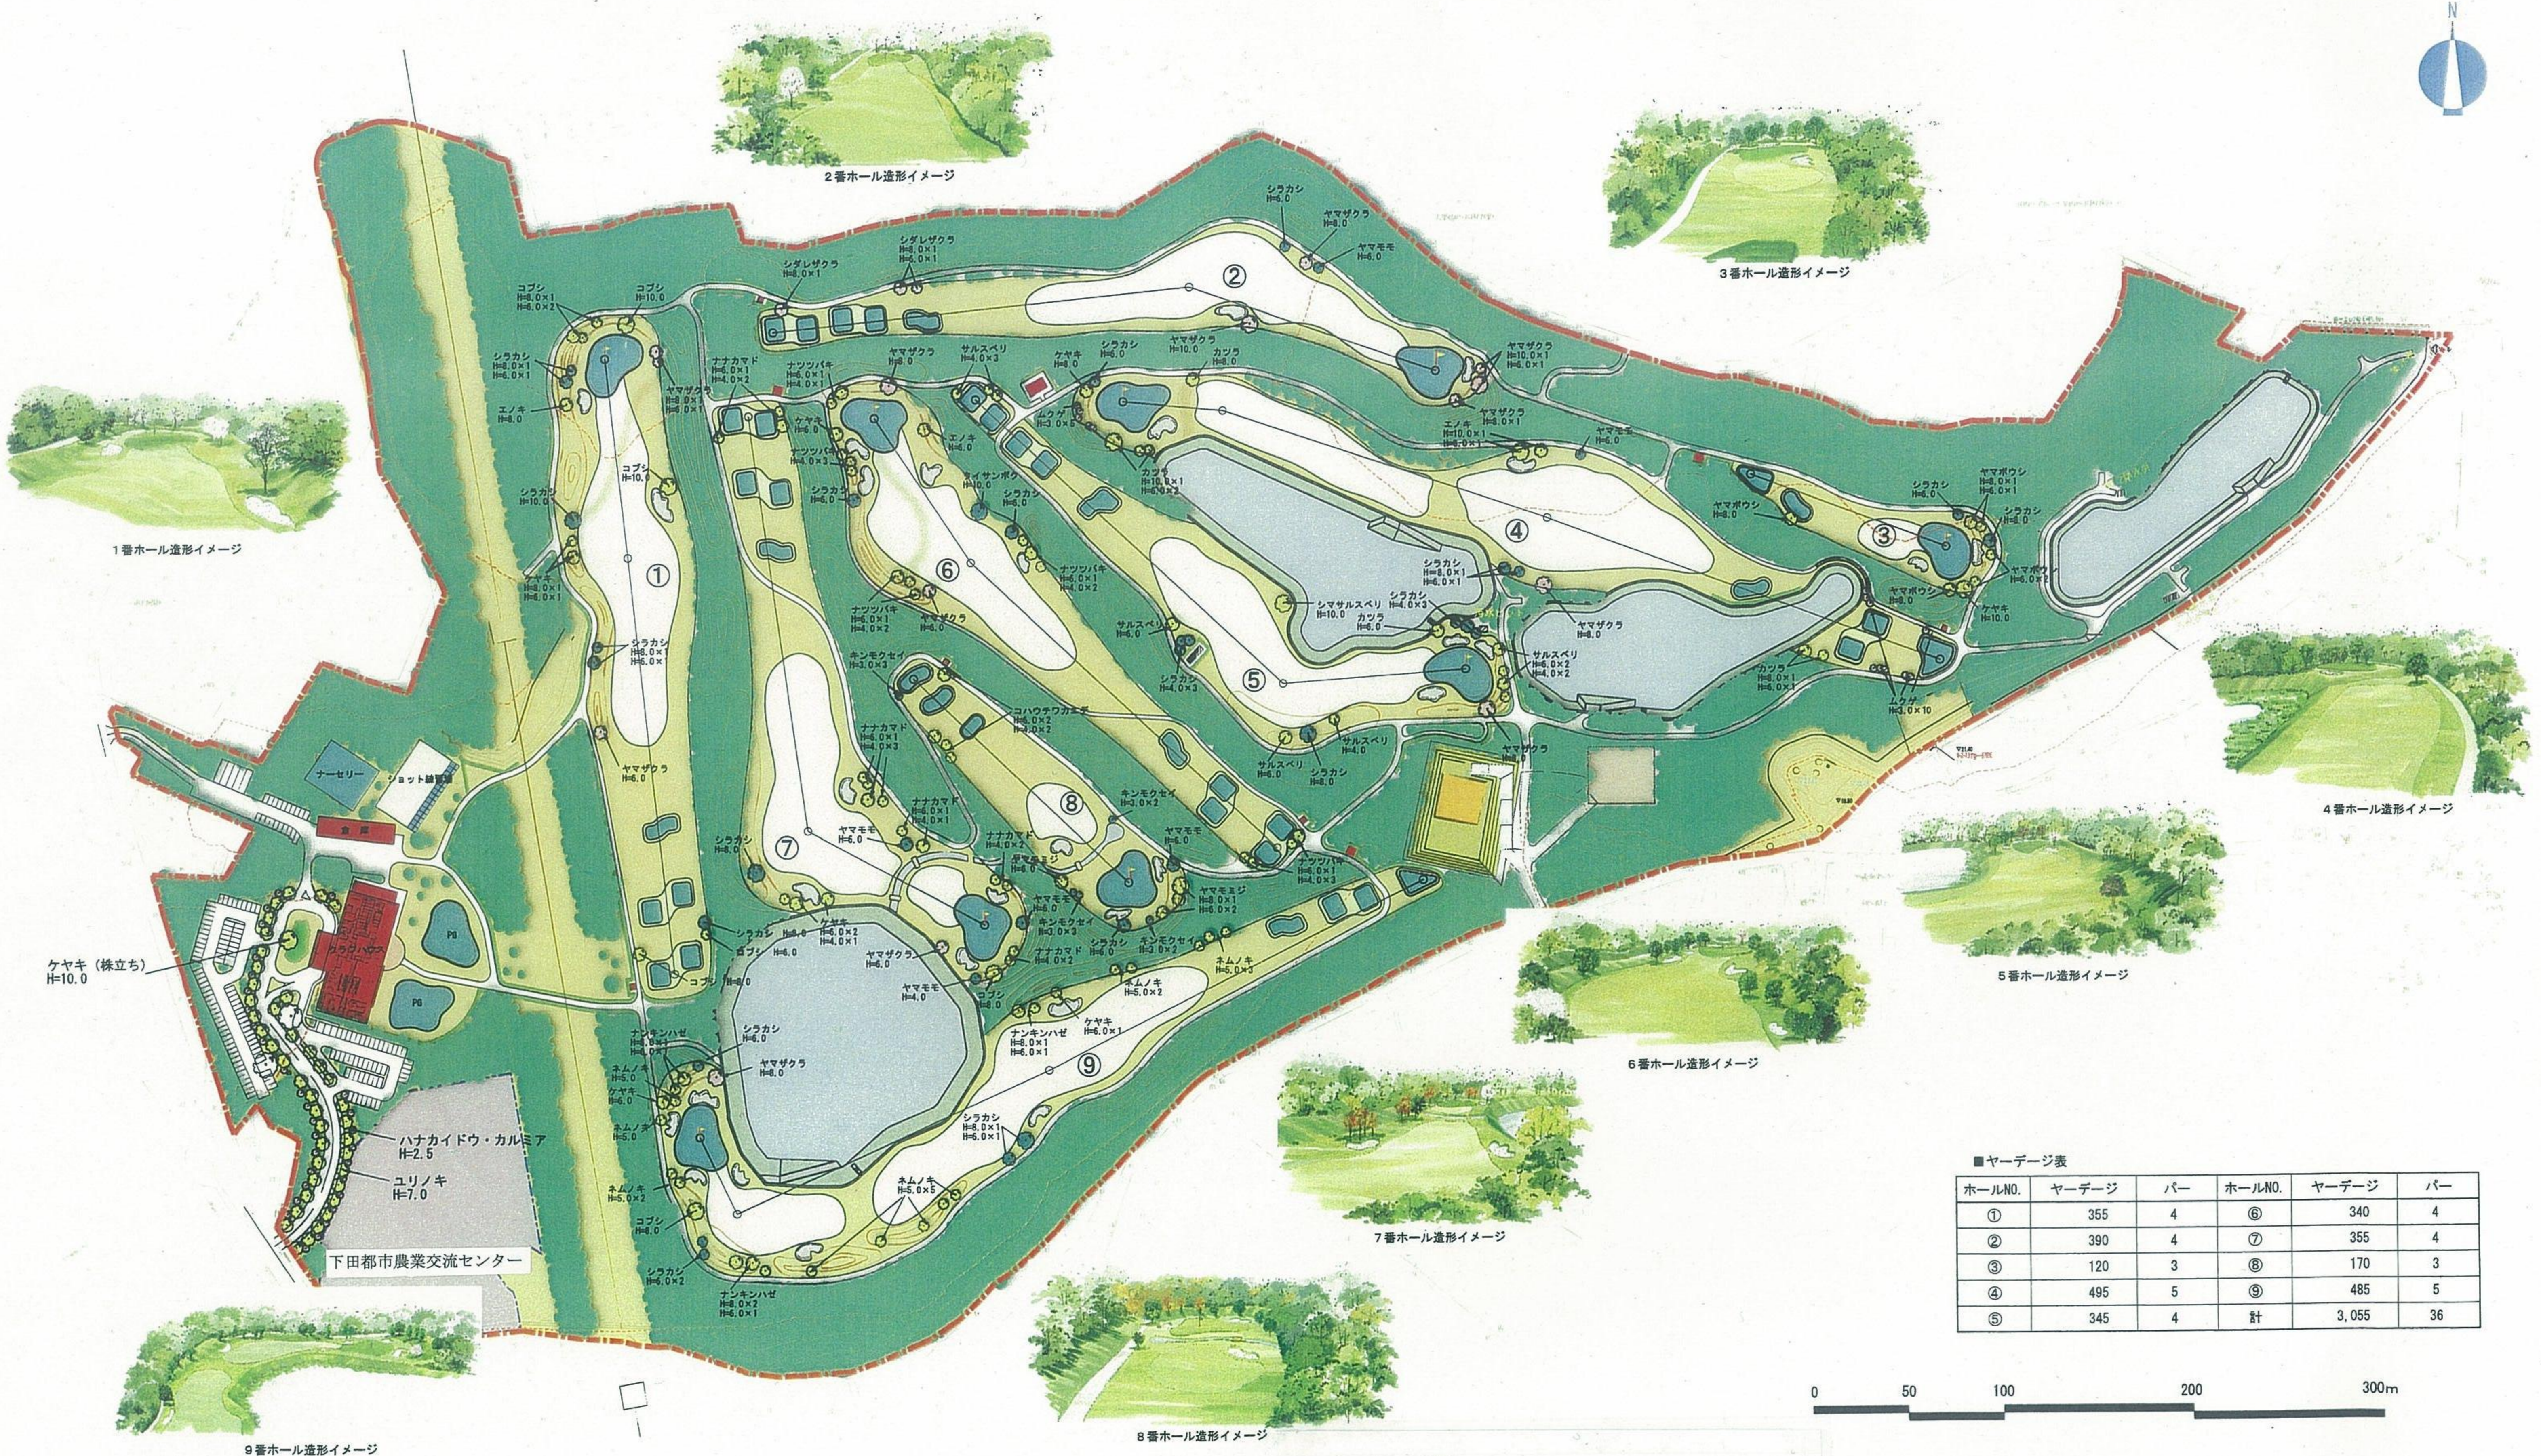

1番ホール造形イメージ



2番ホール造形イメージ



3番ホール造形イメージ



4番ホール造形イメージ



5番ホール造形イメージ



6番ホール造形イメージ



7番ホール造形イメージ



8番ホール造形イメージ



9番ホール造形イメージ

■ヤーデージ表

ホールNO.	ヤーデージ	パー	ホールNO.	ヤーデージ	パー
①	355	4	⑥	340	4
②	390	4	⑦	355	4
③	120	3	⑧	170	3
④	495	5	⑨	485	5
⑤	345	4	計	3,055	36



事業用地 41.6ha