

別図

千葉ポートアリーナ 施設平面図

施設名 千葉ポードアリーナ
 施設名 千葉ポードアリーナ


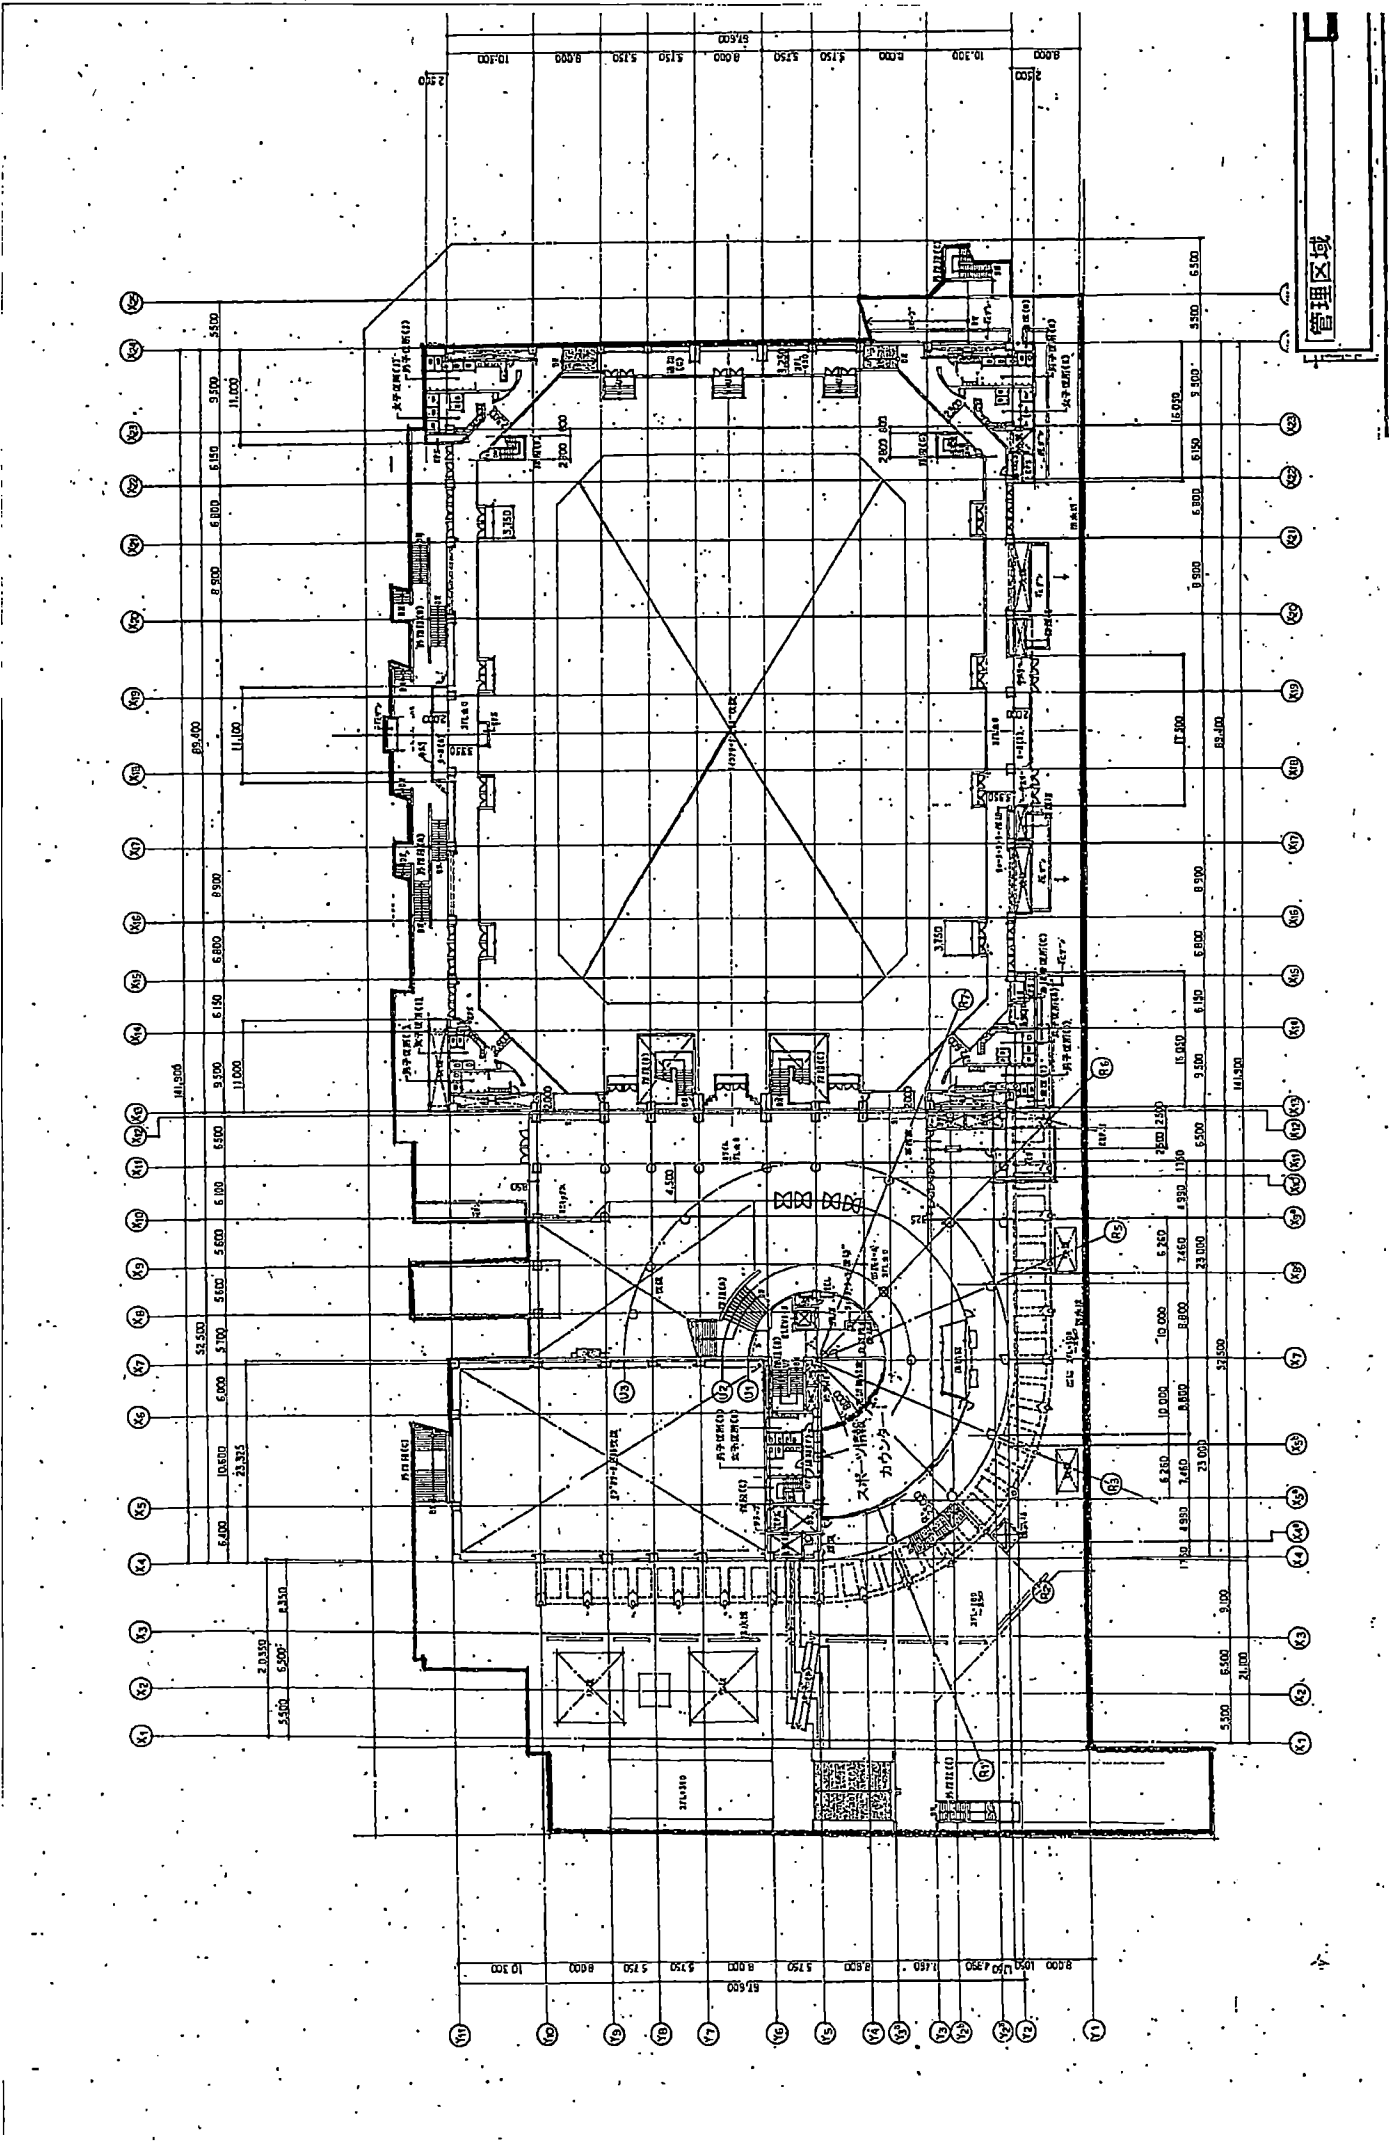

管理区域

4

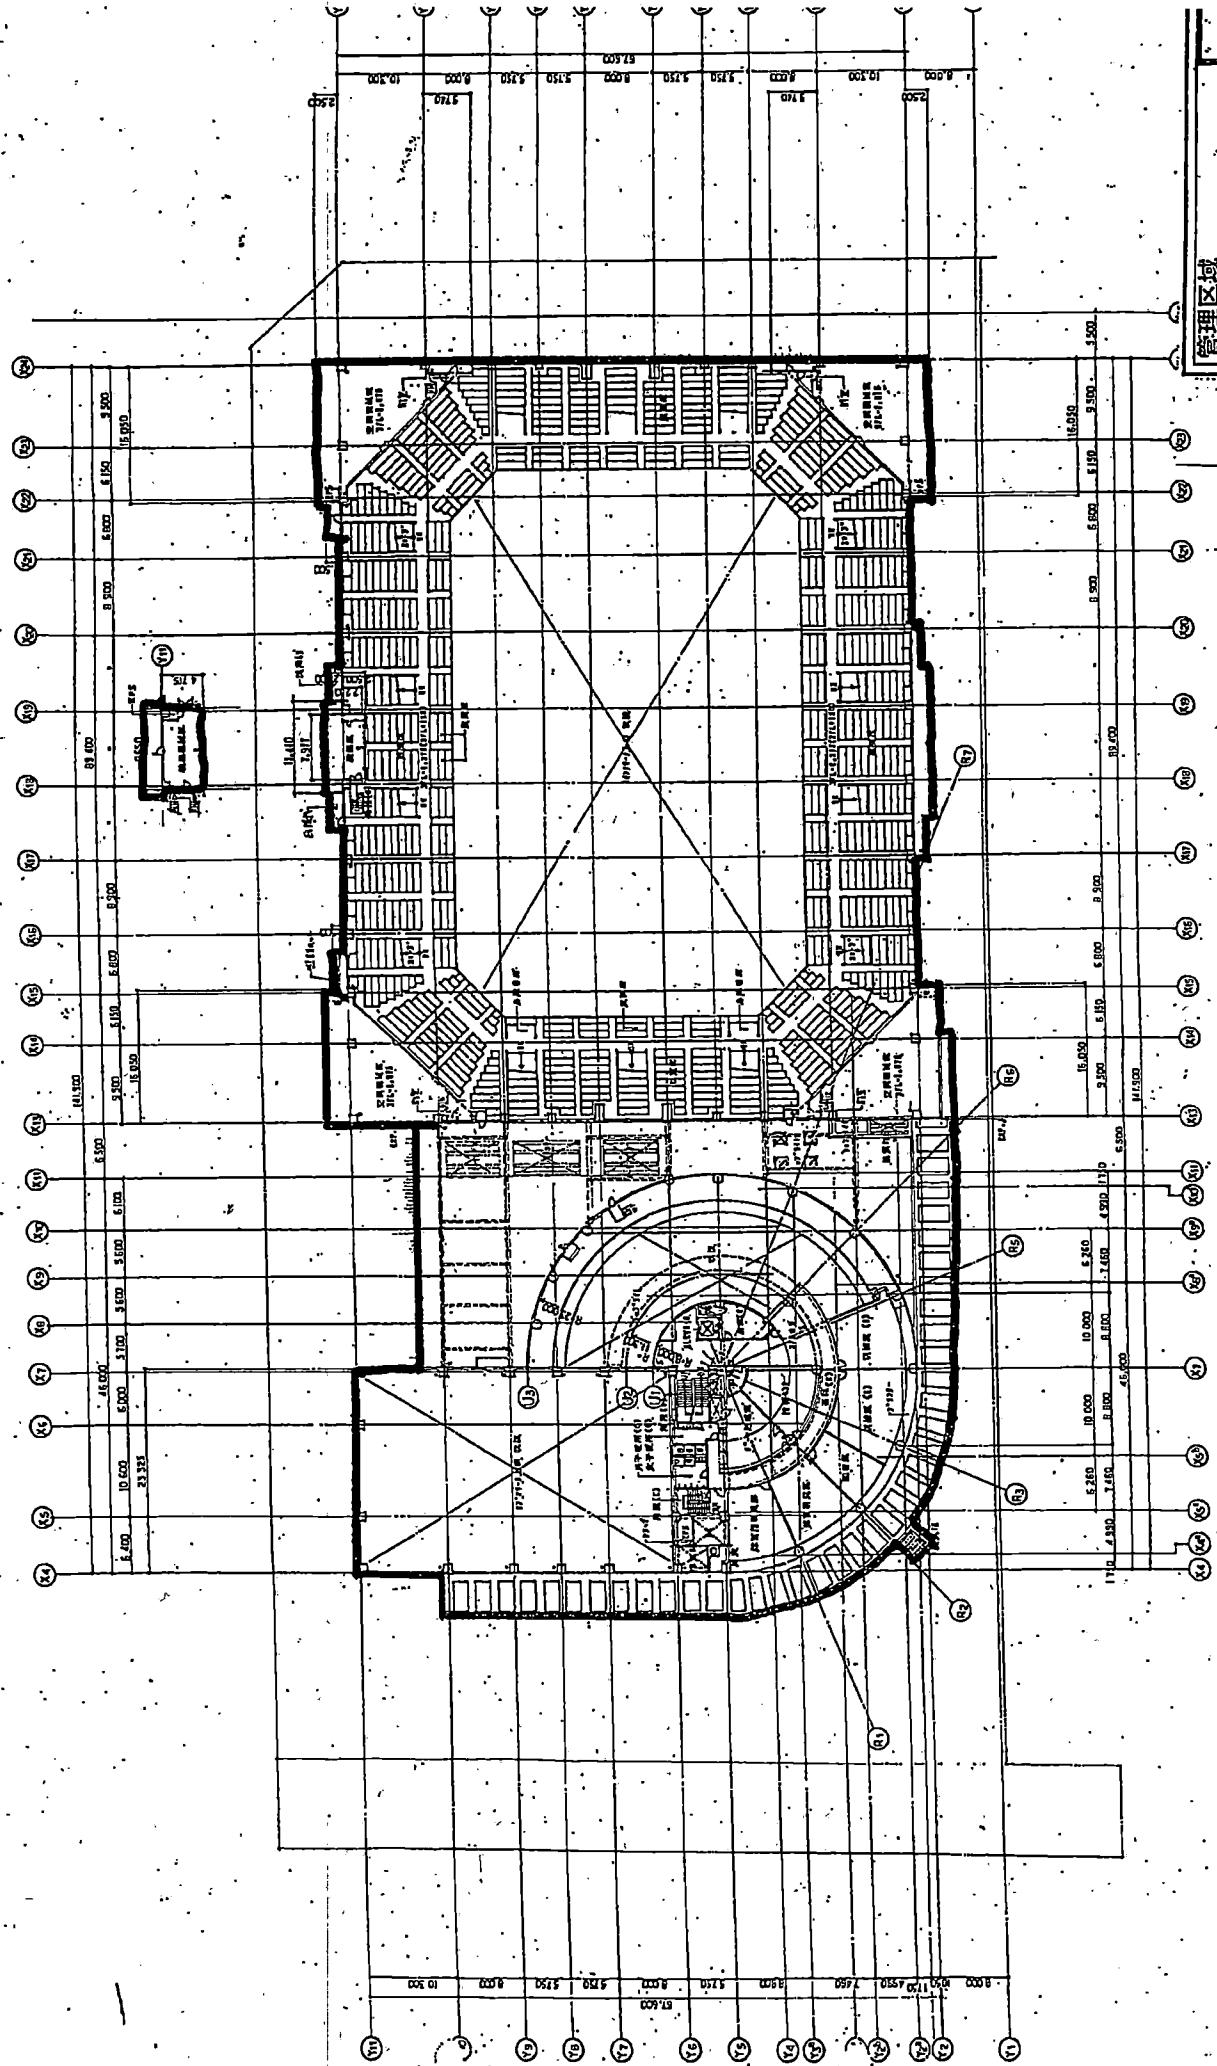

管理区域


図面名 施設平面図 3階



1/100

1/1

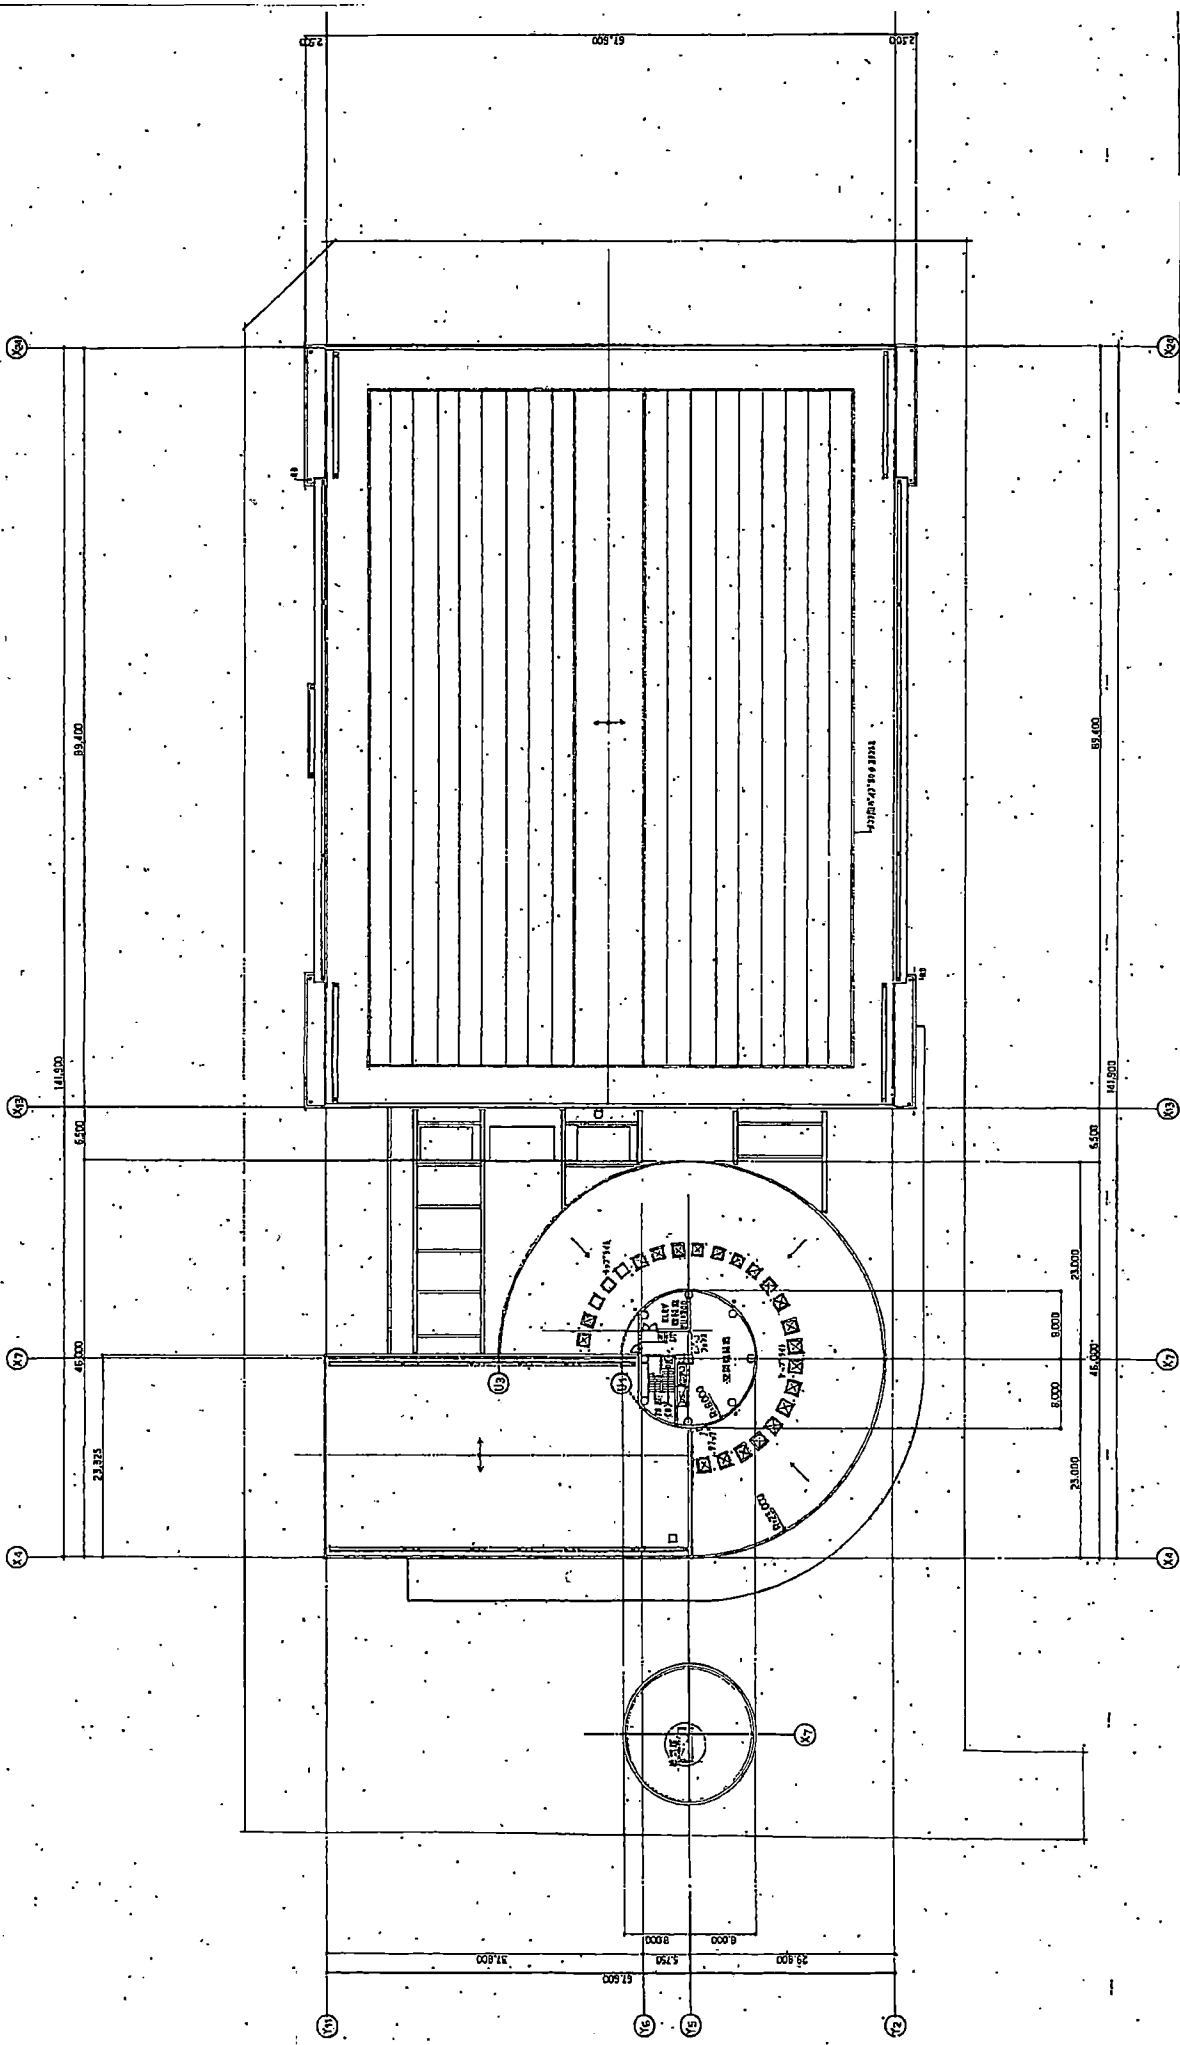



図面名 施設平面図 塔屋階
 施設名 千葉ポートアリーナ



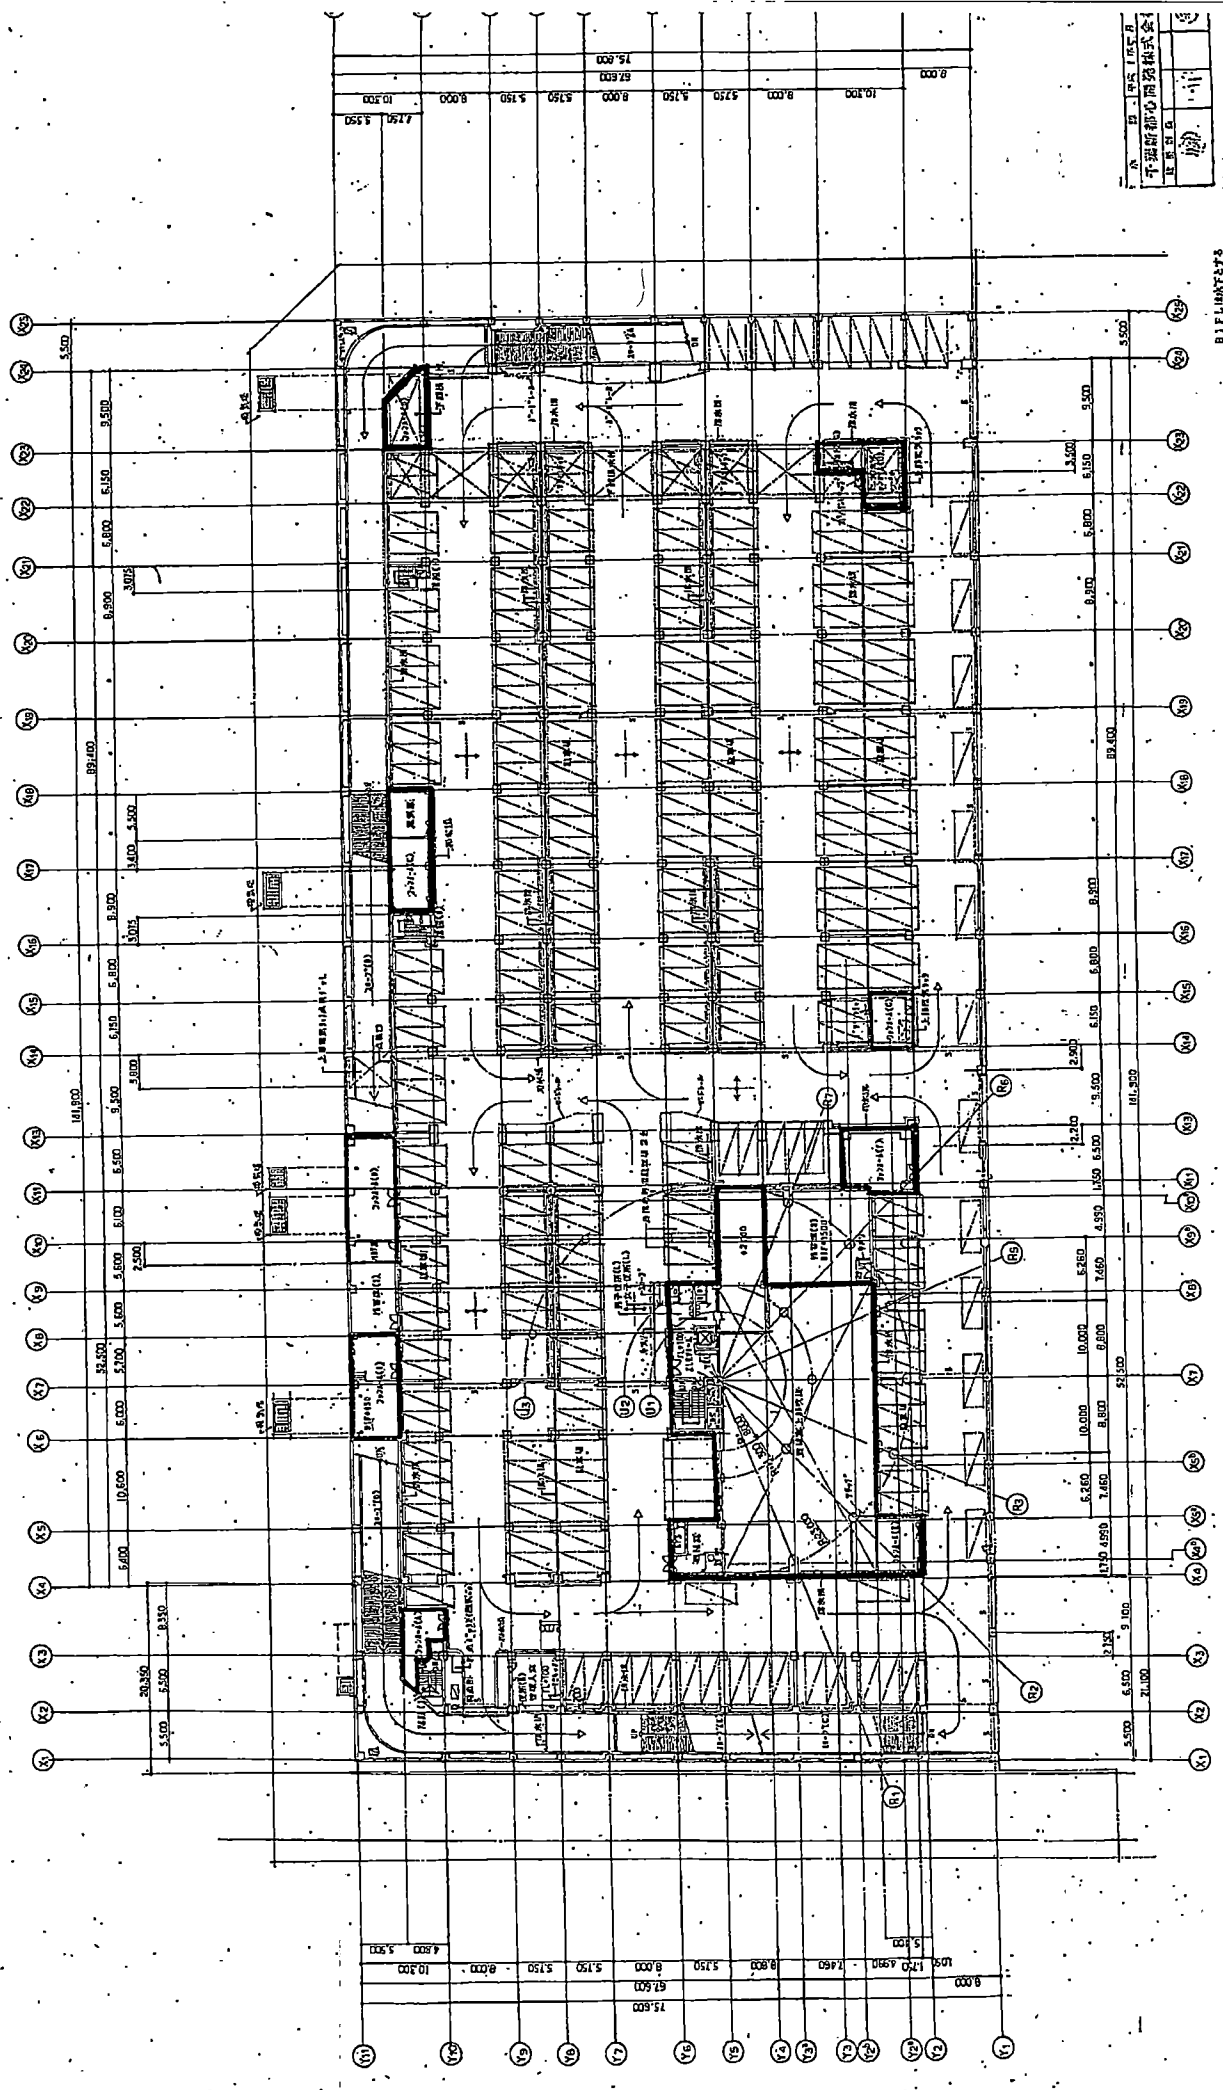


図面名 施設平面図 地下1階







