


別図3 ア 幕張メッセ交番正面の壁面

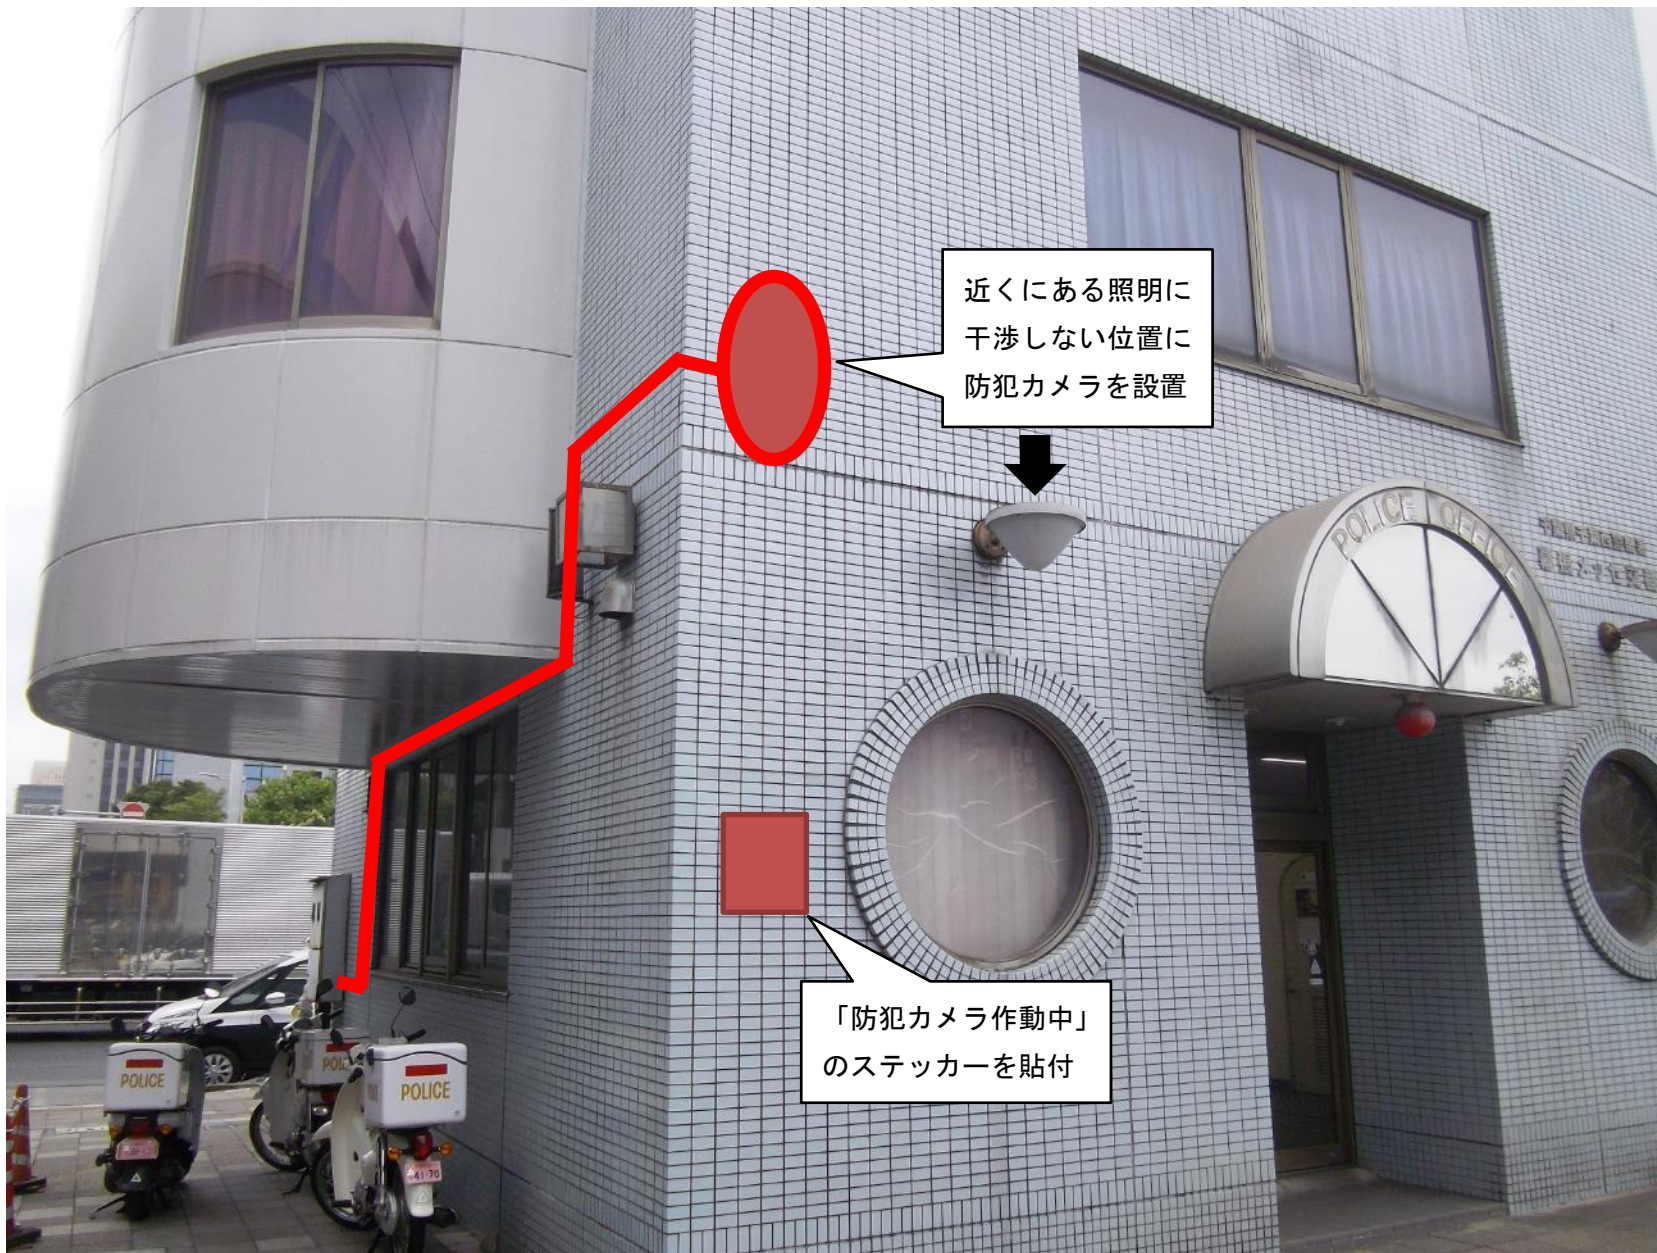




近くにある照明に
干渉しない位置に
防犯カメラを設置



「防犯カメラ作動中」
のステッカーを貼付

別図3 イ 海浜幕張駅第4自転車駐車場内の照明柱




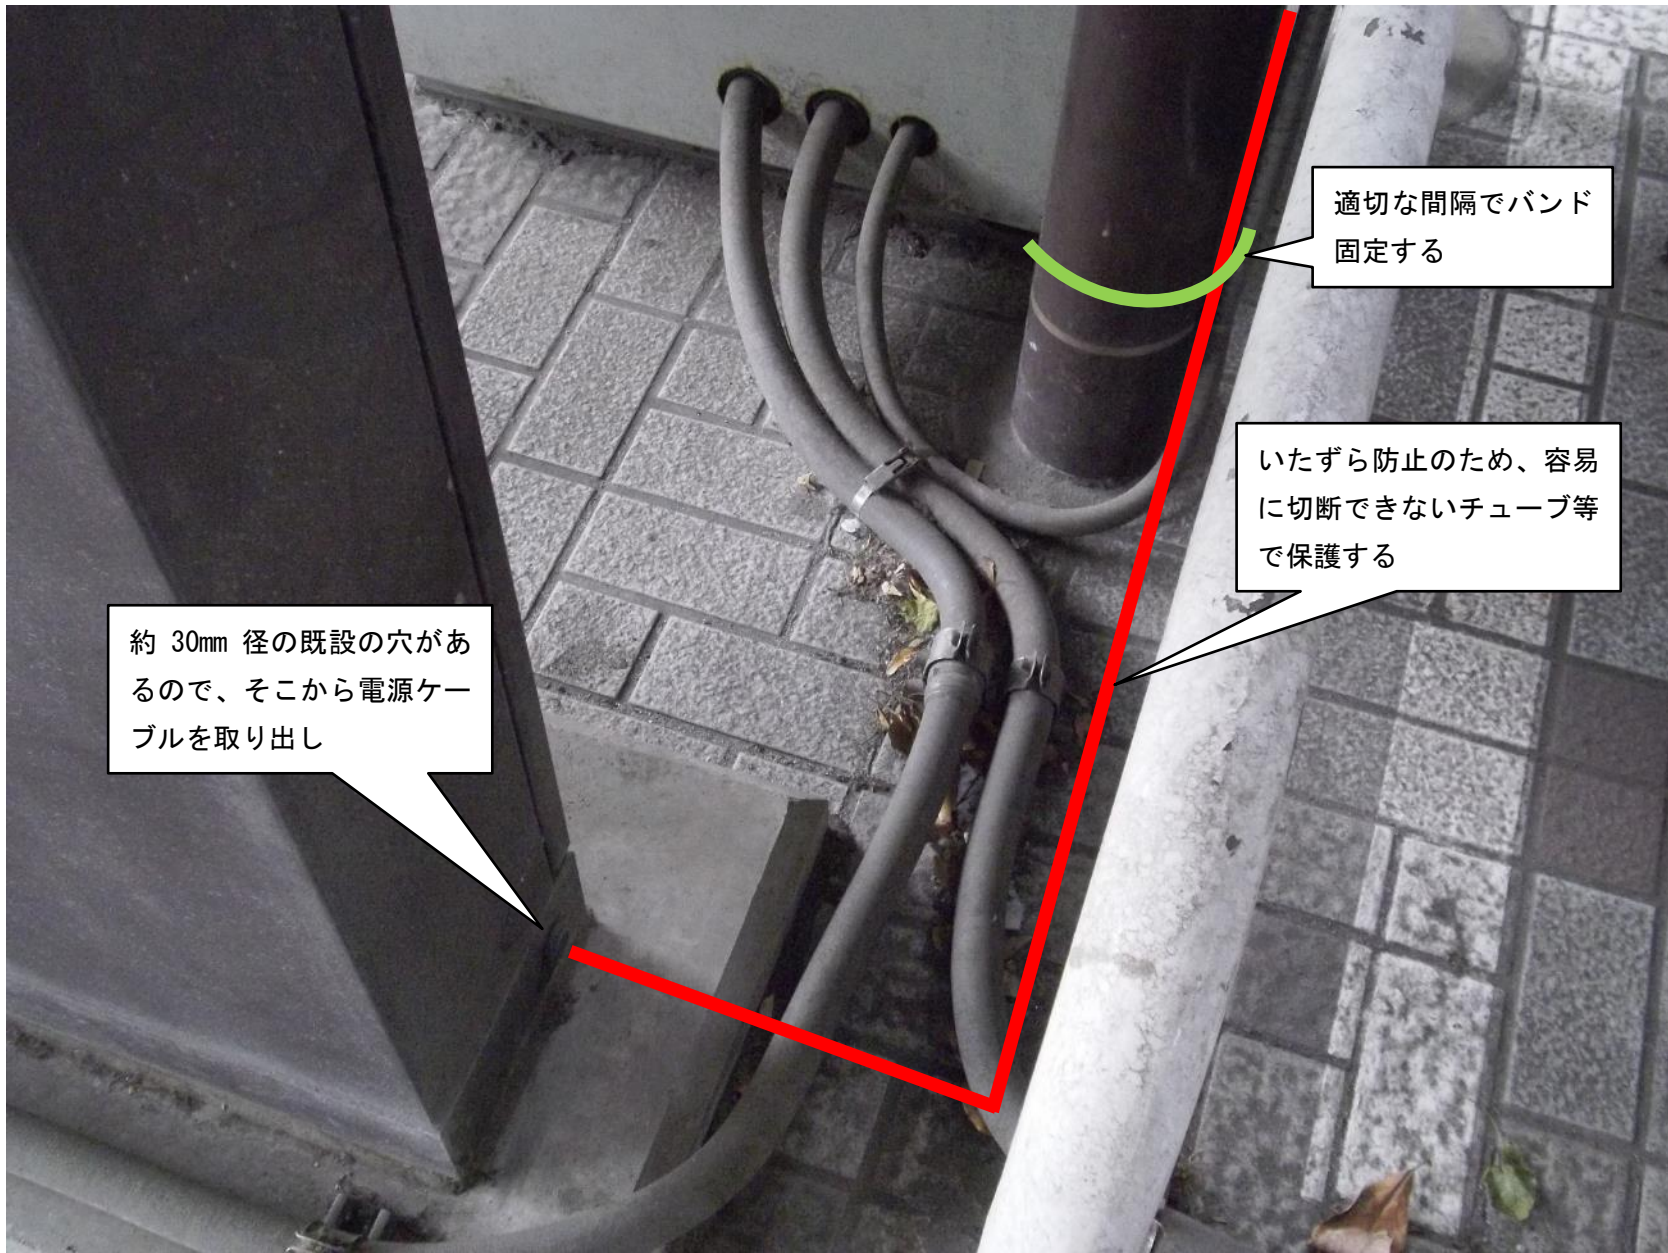

約 30mm 径の既設の穴があるので、そこから電源ケーブルを取り出し

適切な間隔でバンド固定する

いたずら防止のため、容易に切断できないチューブ等で保護する

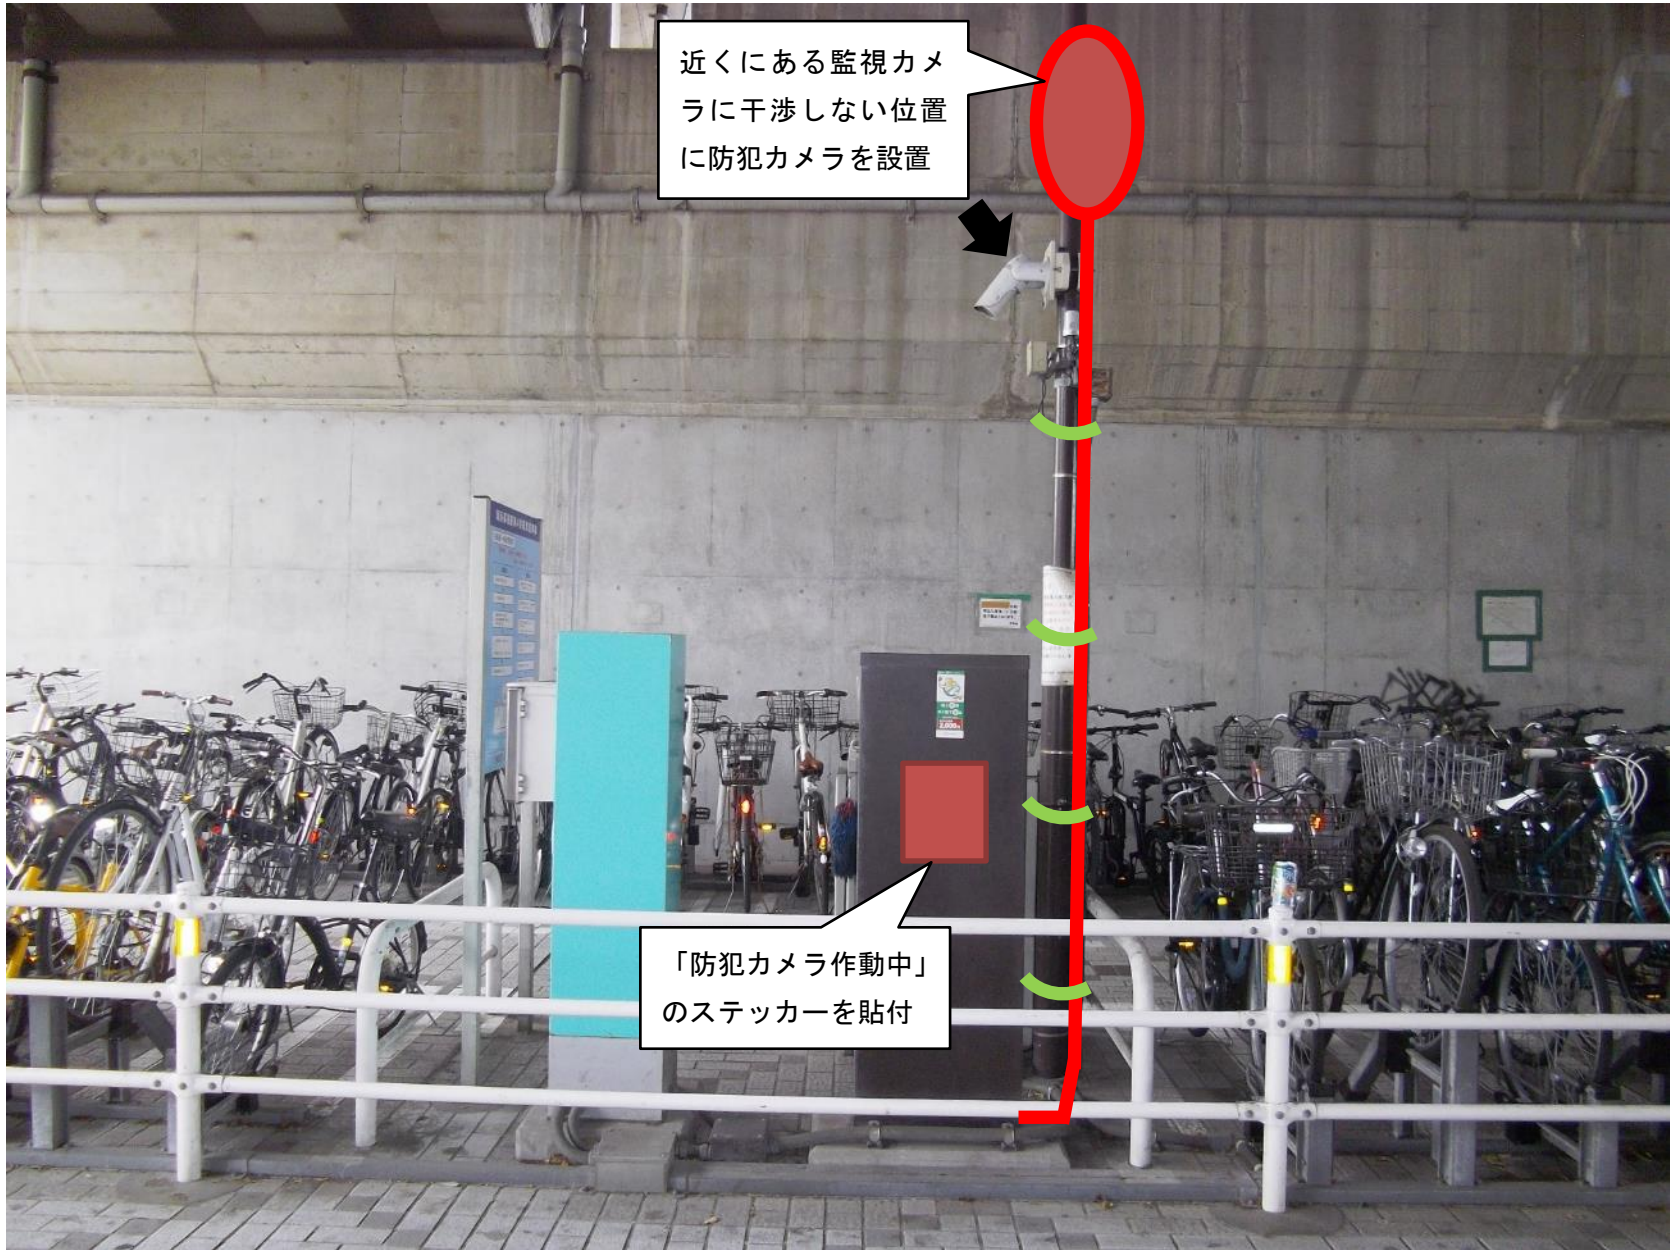


近くにある監視カメラに干渉しない位置に防犯カメラを設置

「防犯カメラ作動中」のステッカーを貼付


別図3 ウ 南口シェルターの屋根



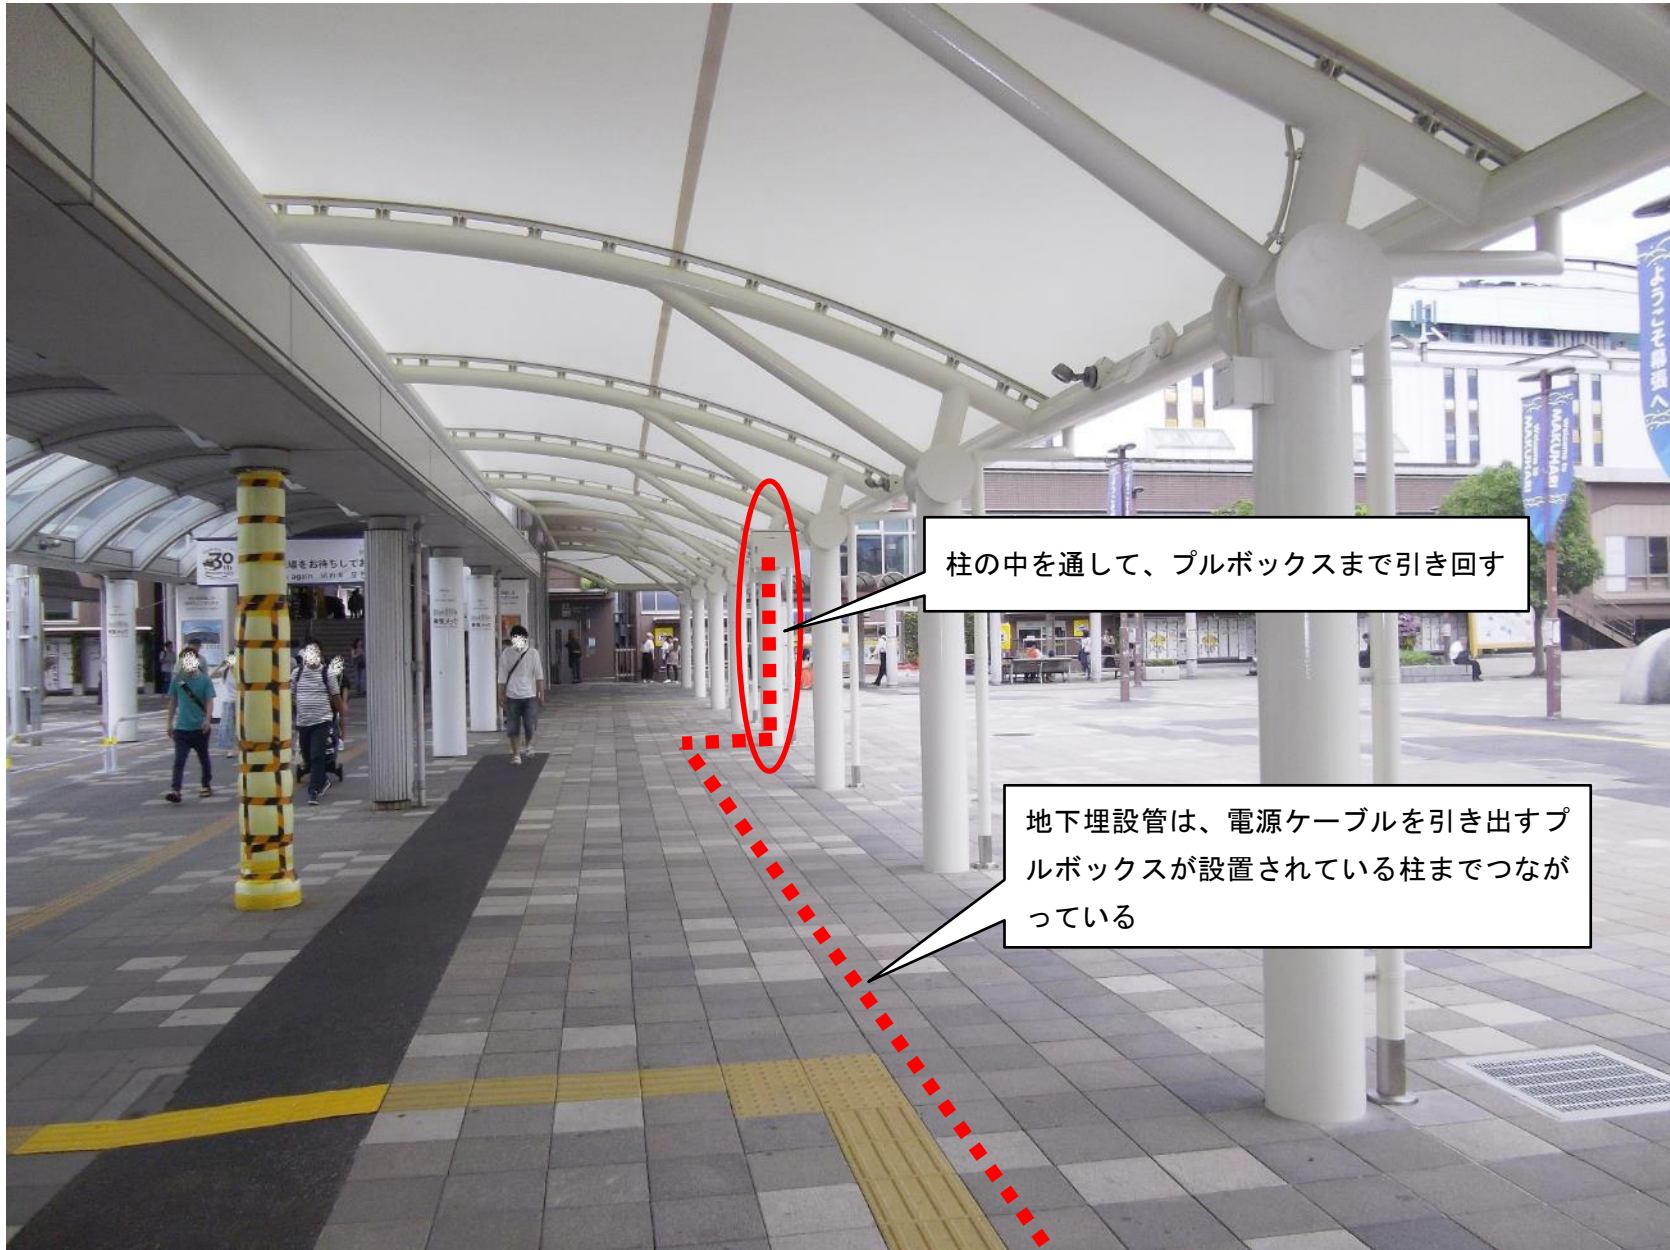

柱の中を通して、プルボックスまで引き回す

地下埋設管は、電源ケーブルを引き出すプルボックスが設置されている柱までつながっている

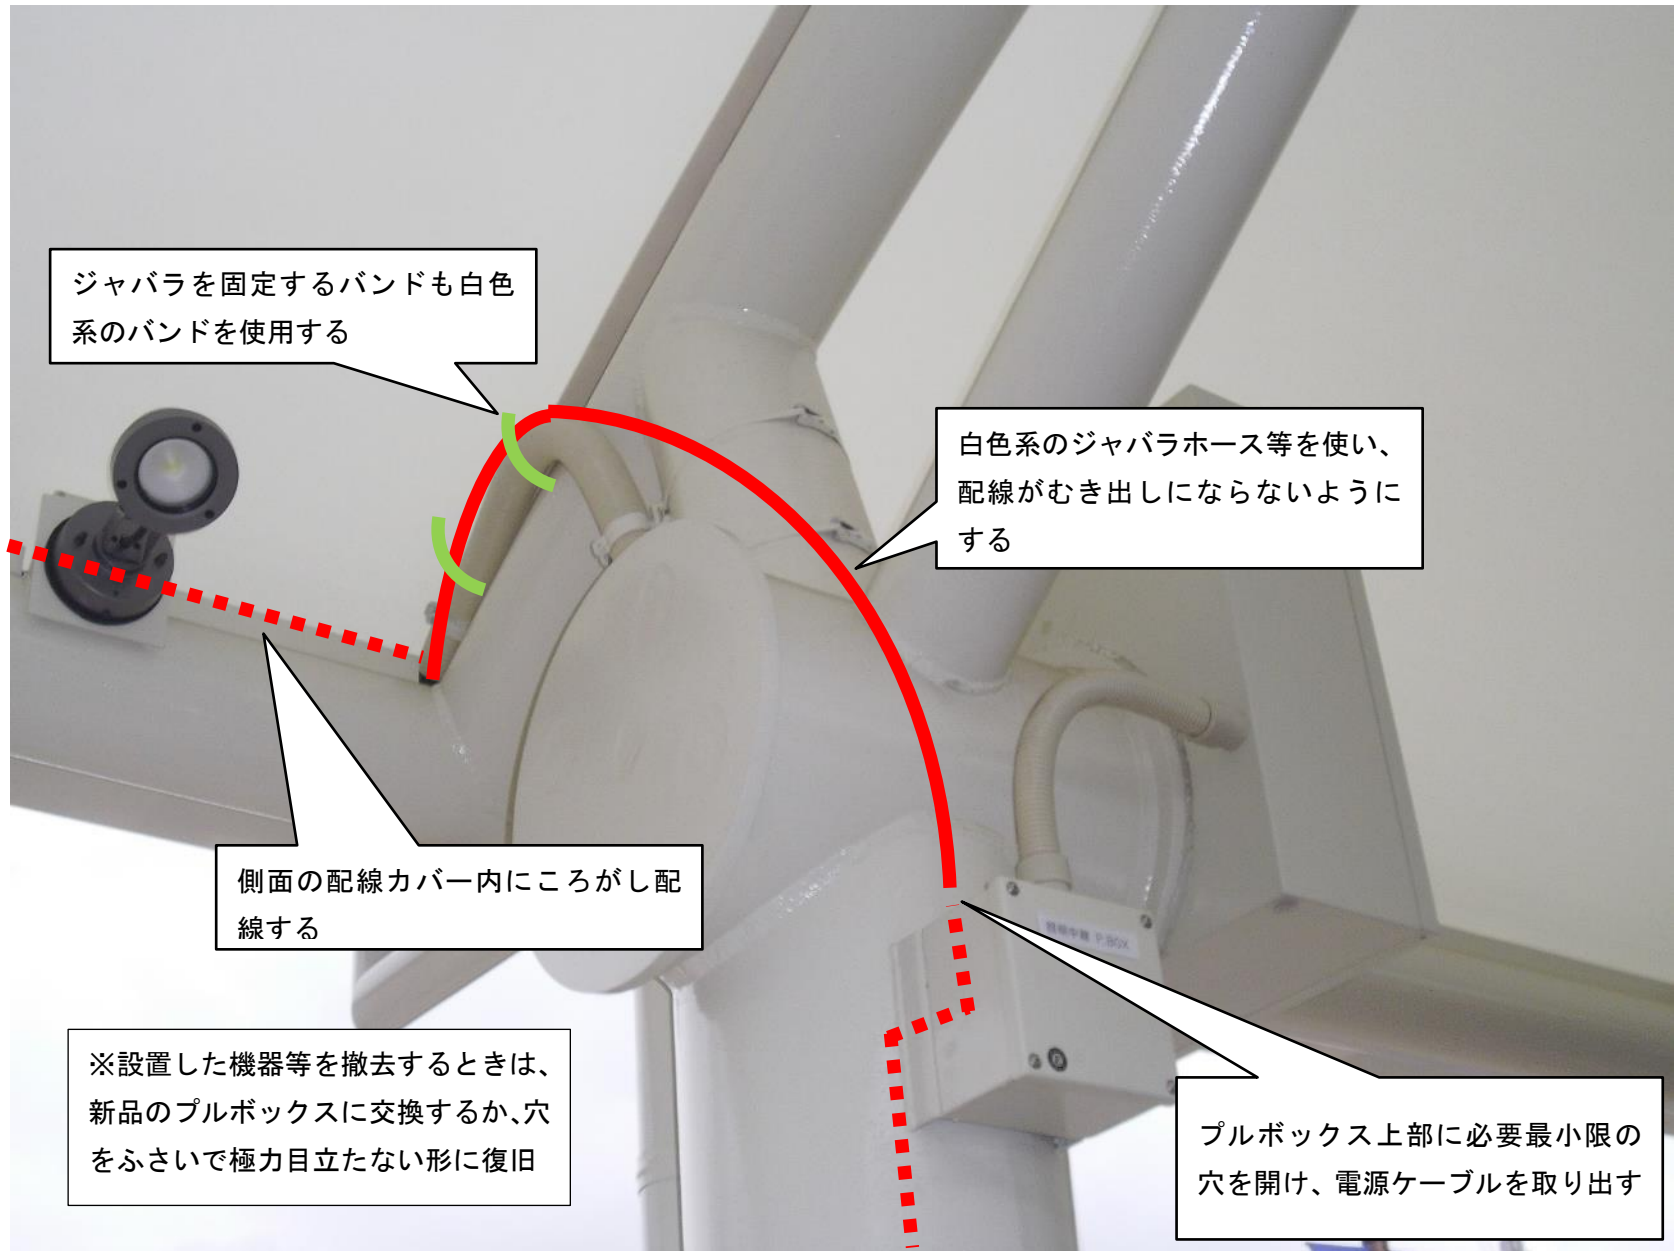

ジャバラを固定するバンドも白色系のバンドを使用する

白色系のジャバラホース等を使い、配線がむき出しにならないようにする


側面の配線カバー内にころがし配線する

※設置した機器等を撤去するときは、新品のプルボックスに交換するか、穴をふさいで極力目立たない形に復旧

プルボックス上部に必要最小限の穴を開け、電源ケーブルを取り出す




側面の配線カバー内にくわがし配線する

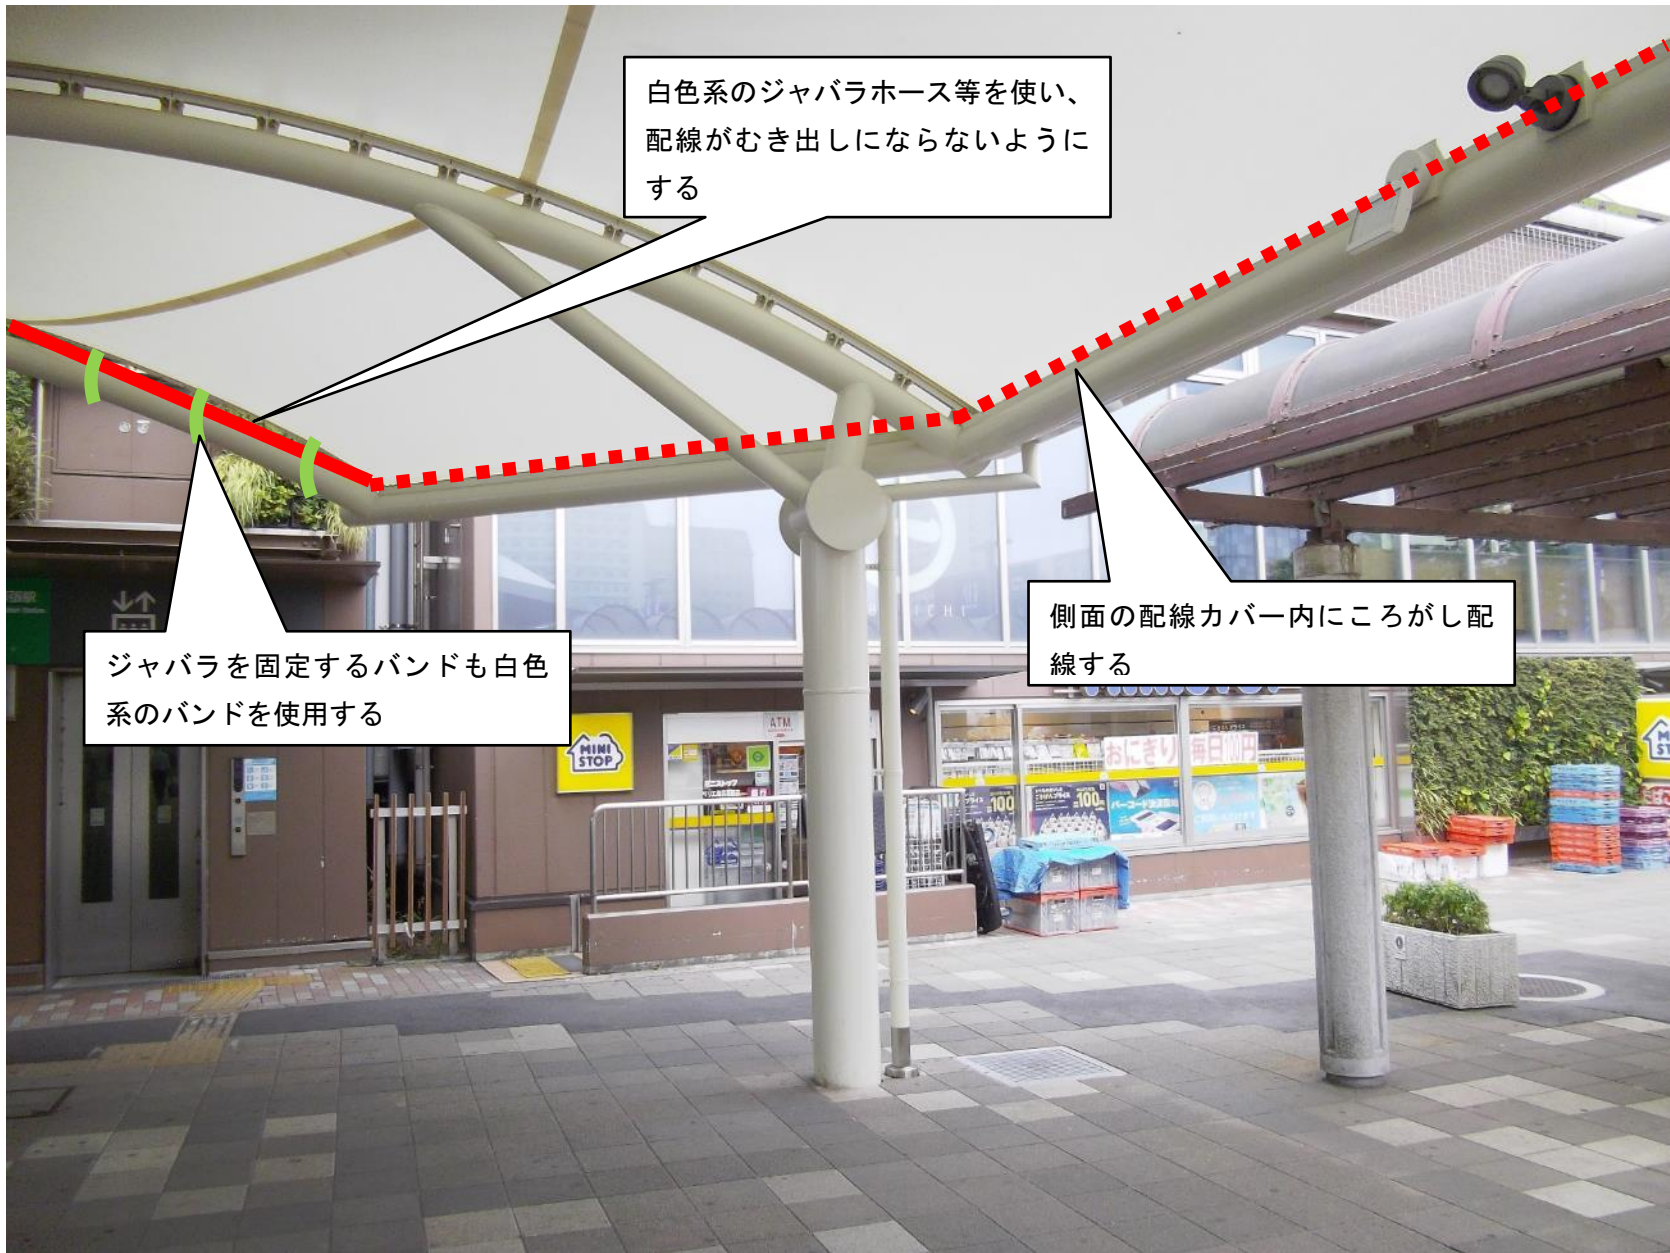

白色系のジャバラホース等を使い、
配線がむき出しにならないように
する

ジャバラを固定するバンドも白色
系のバンドを使用する

側面の配線カバー内にころがし配
線する

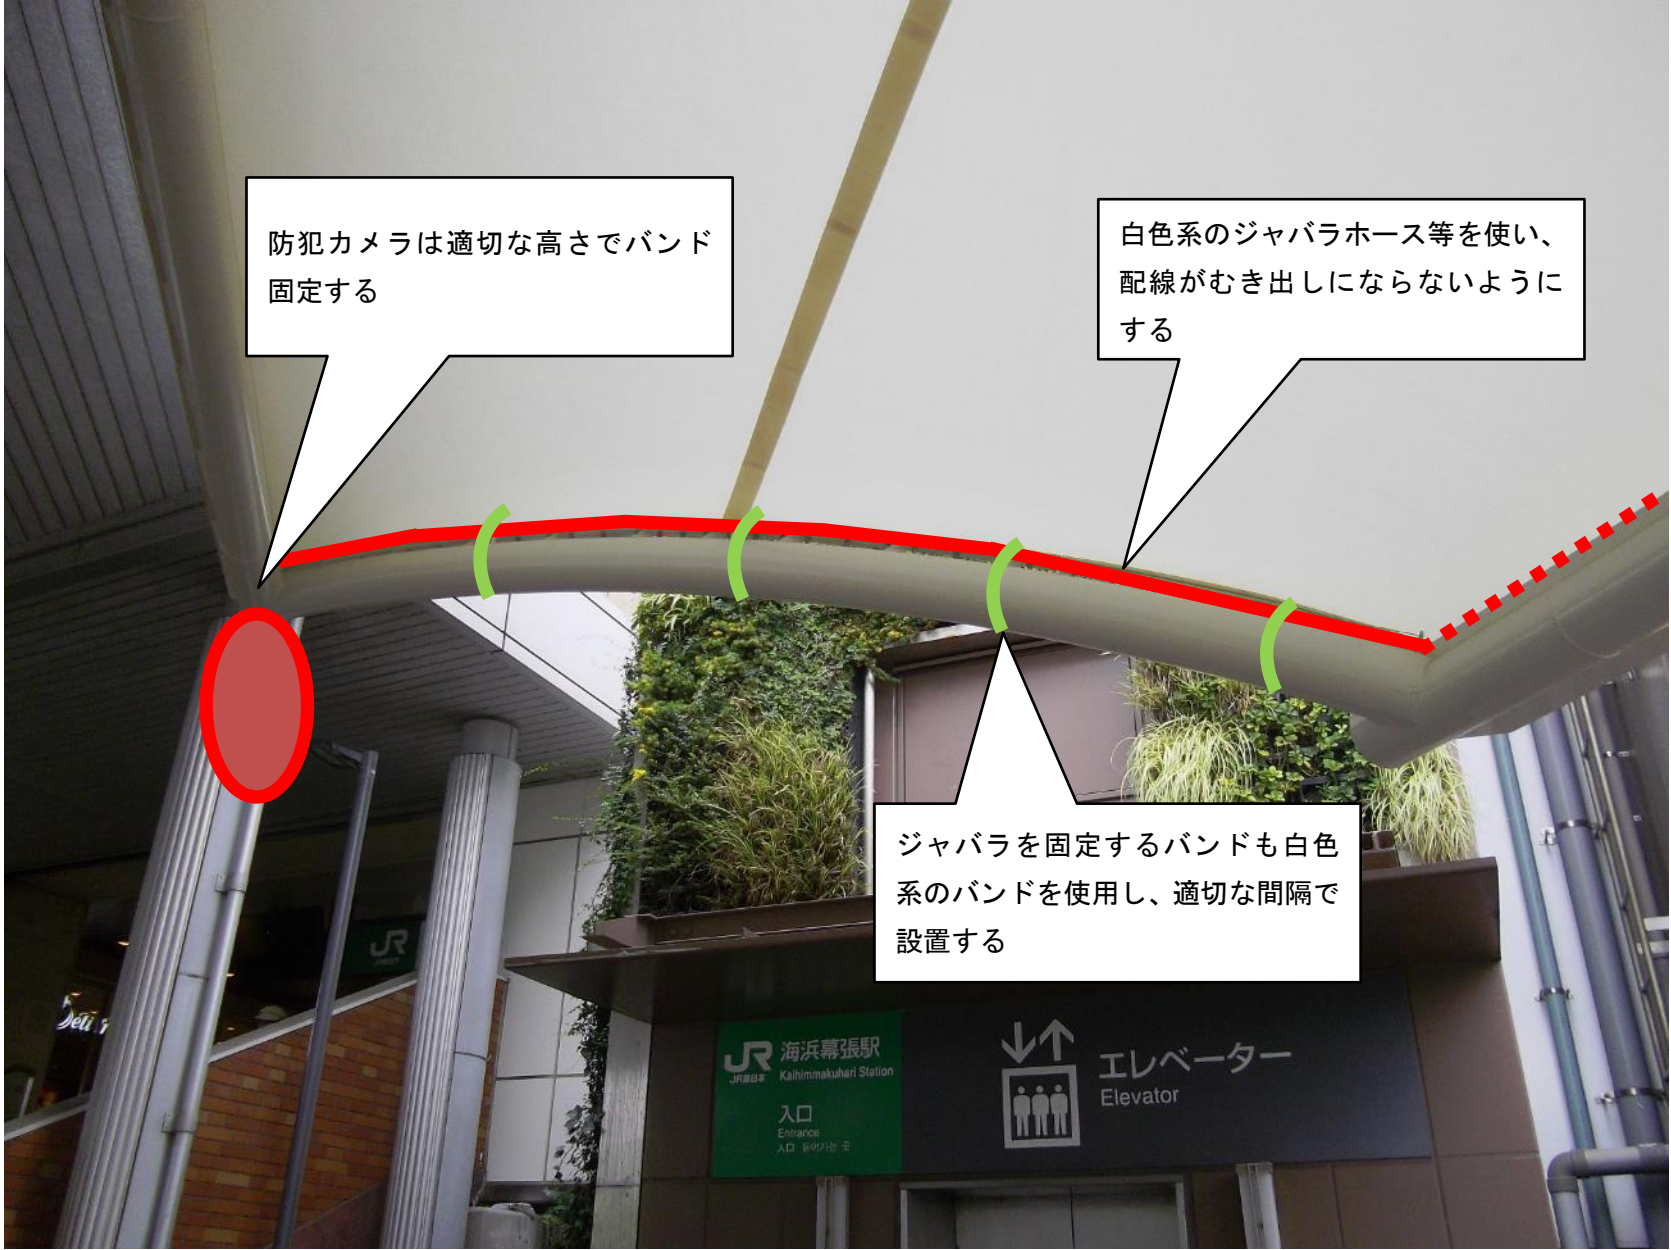


防犯カメラは適切な高さでバンド
固定する

白色系のジャバラホース等を使い、
配線がむき出しにならないように
する

ジャバラを固定するバンドも白色
系のバンドを使用し、適切な間隔で
設置する

JR 海浜幕張駅
Kaihimmakuhari Station
入口
Entrance
入口 駅前広場

エレベーター
Elevator

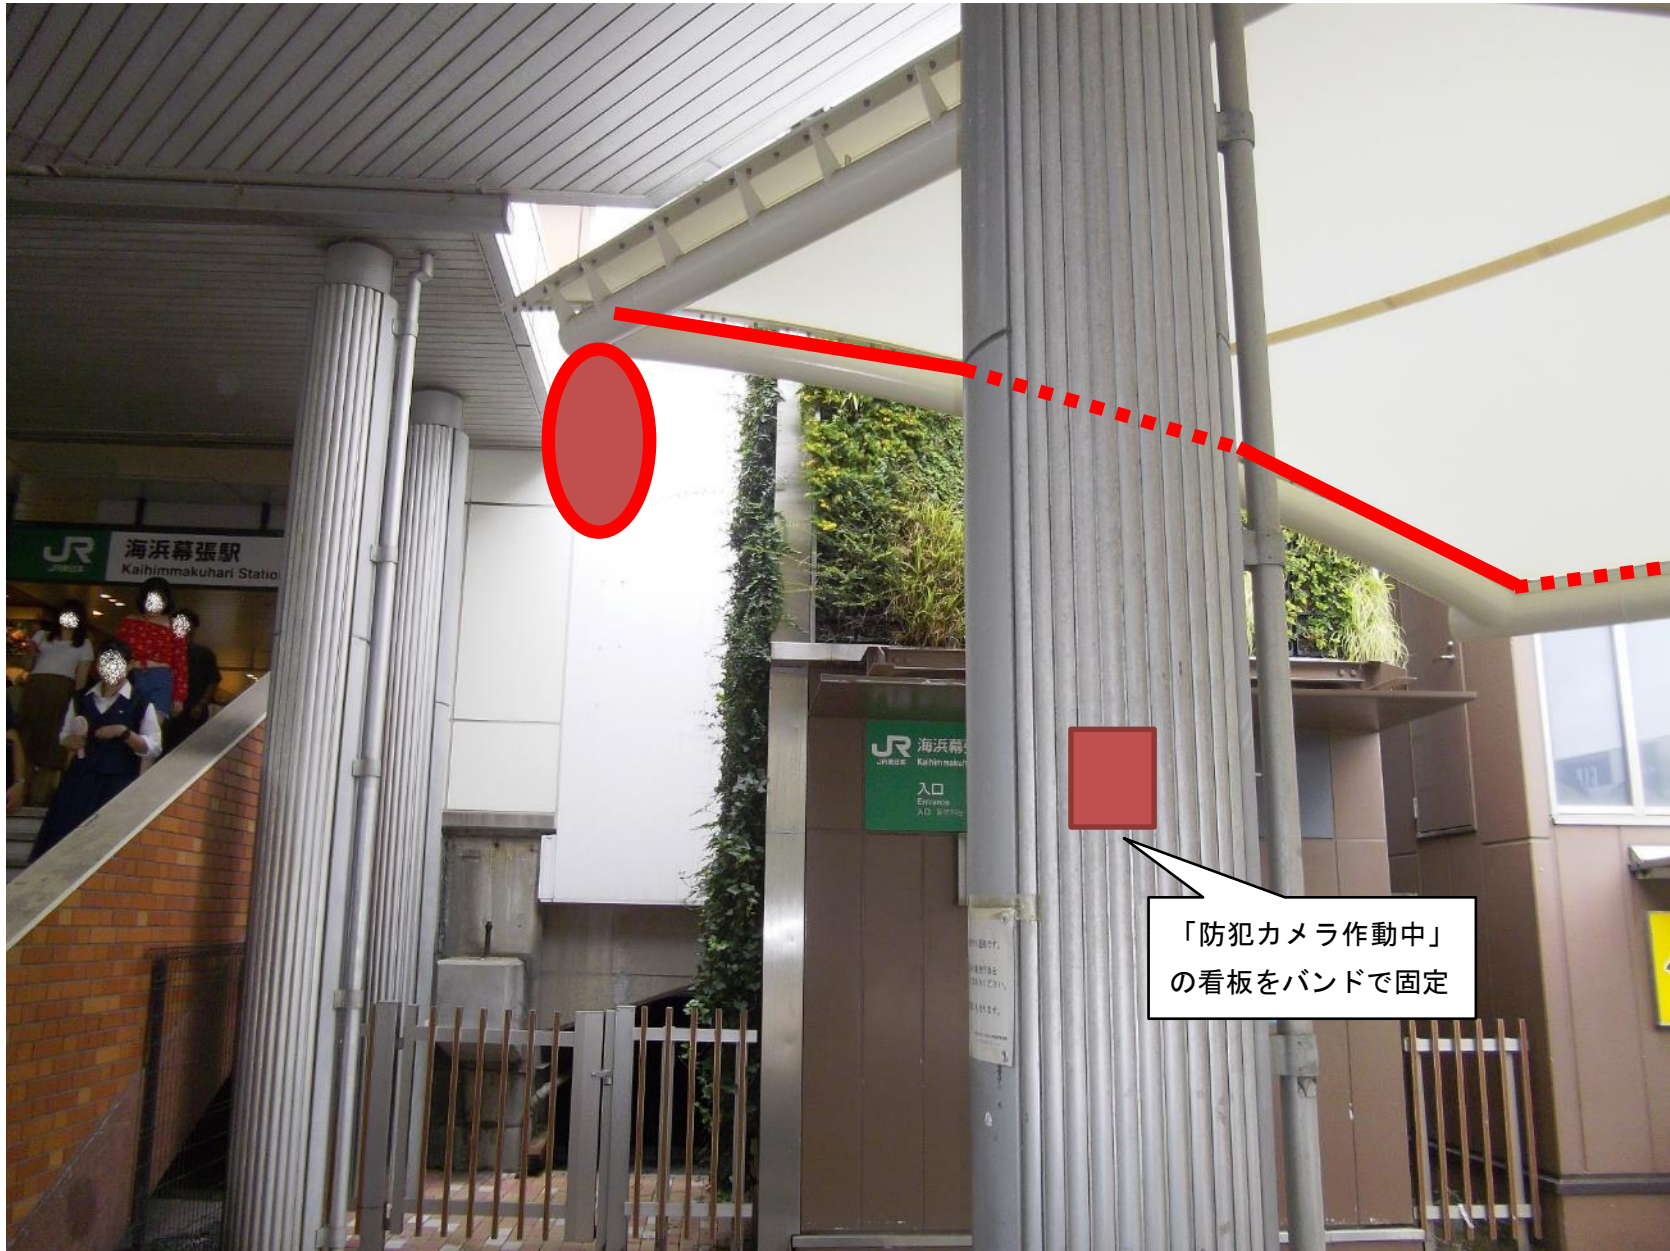

「防犯カメラ作動中」
の看板をバンドで固定