


凡例

記号	名称
PAS	柱上気中負荷開閉器
DS	断路器
LA	避雷器
VCB	真空遮断器
MCCB	配線用遮断器
PF	電力ヒューズ
VCT	取引用変成器
CT	変流器
VT	計器用変圧器
ZCT	零相変流器
ZPD	零相電圧検出器
Tr	変圧器
SC	進相コンデンサ
DE	ディーゼル機関
ACG	発電機
AVR	自動電圧調整器
ATM	情報伝送装置
I>	過電流継電器
I=>	地絡過電流継電器
I=>	地絡方向継電器
U>	過電圧継電器
U<	不足電圧継電器
VI	電圧変換器
AI	電流変換器
A	交流電流計
AS	電流計切換スイッチ
V	交流電圧計
VS	電圧計切換スイッチ
H	周波数計
W	力率計
AS	電力計
WH	電力量計

Revisions	Drawn	-	Date	-	Title	受電単線結線図	Ref. Dwg.No.	WW401126	4-1
	Checked	-							
7A940701	A	B	C	D	E	F	G	H	

低圧配電盤 <LC-1> より
3φ 3W 210V 50Hz

<コントロールセンタ>
CC-1

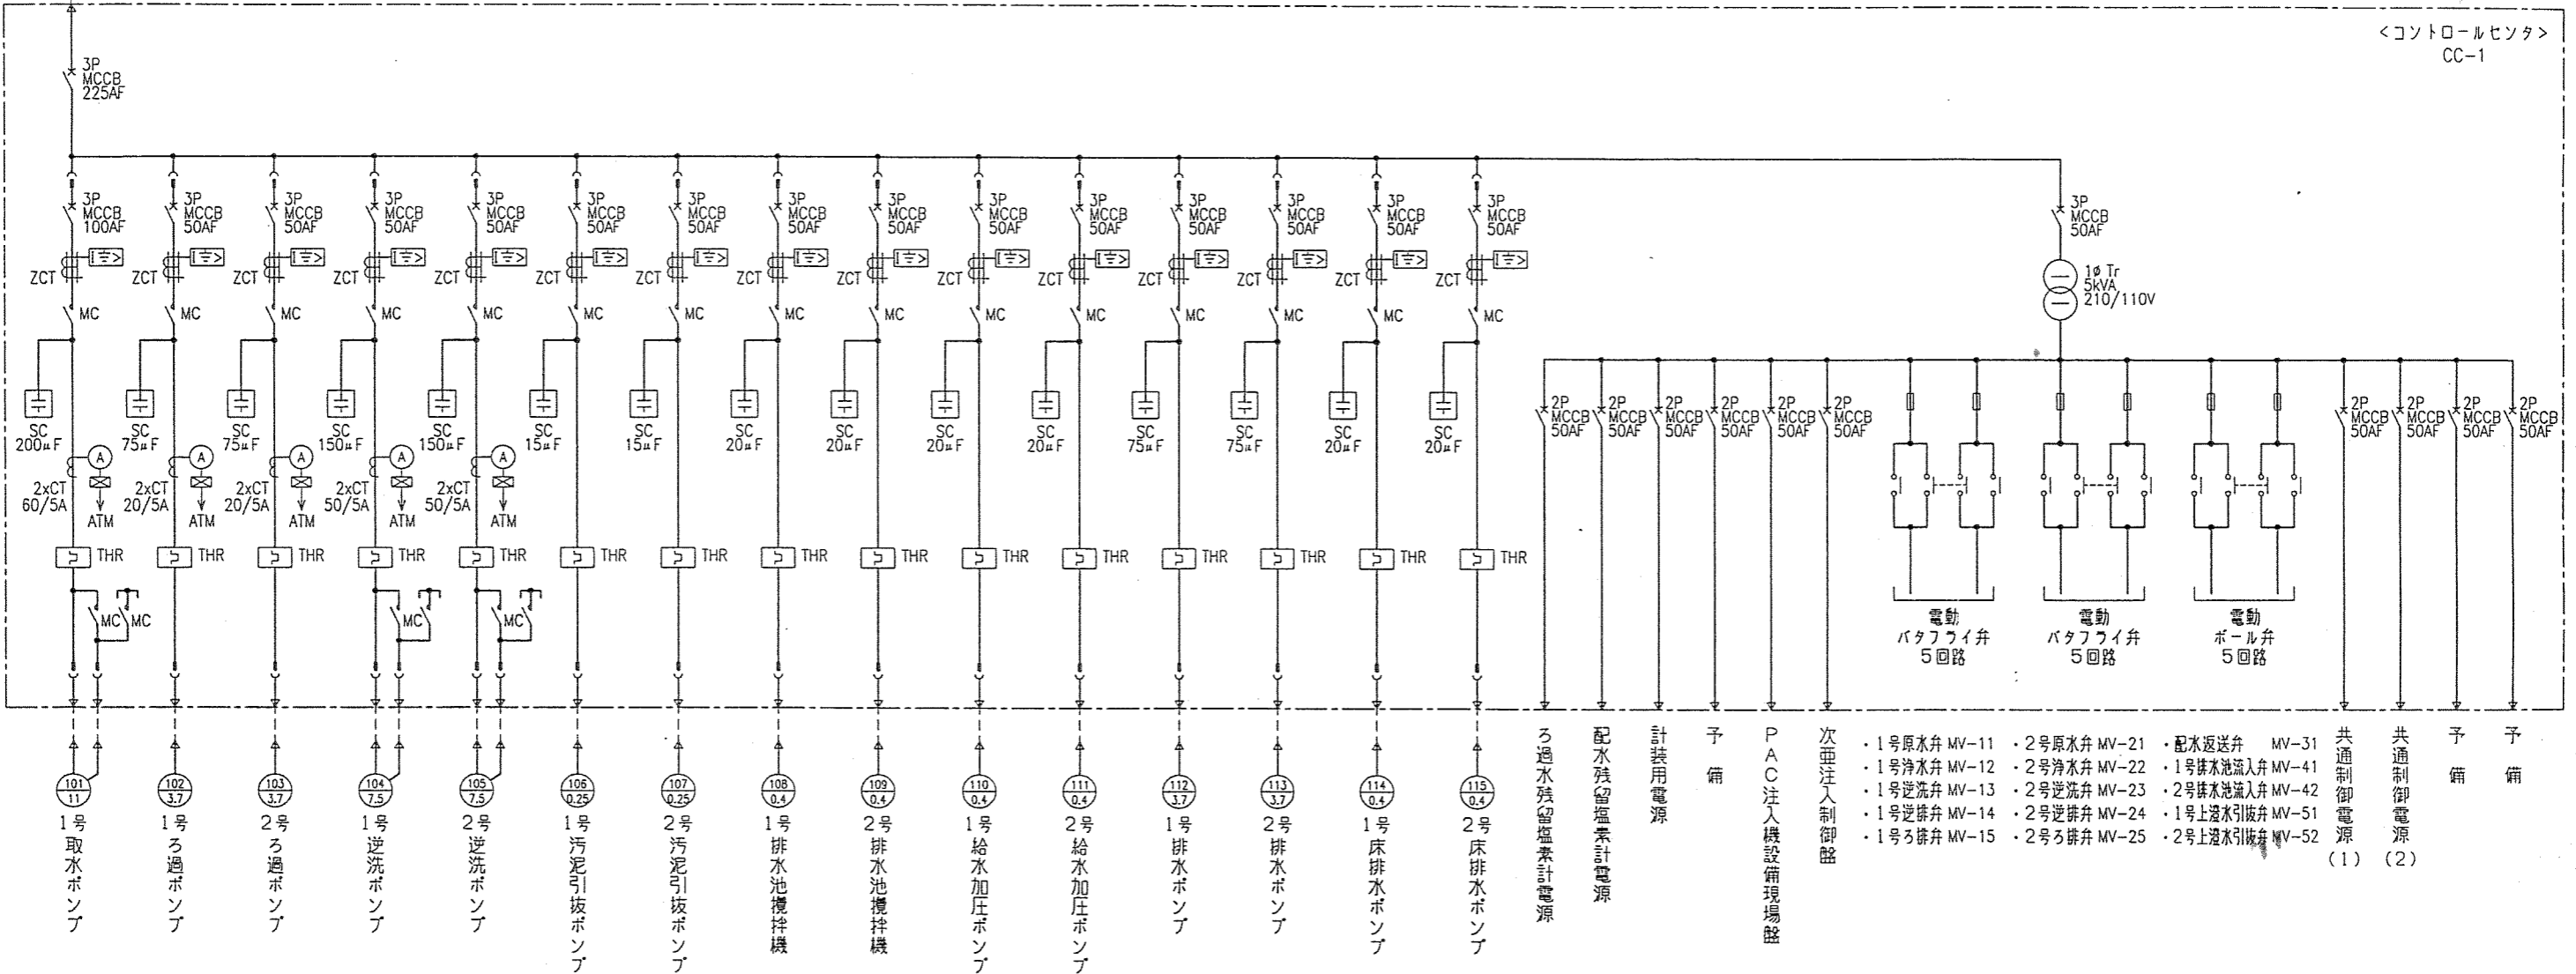

Revisions	Date	Name


Title	コントロールセンタ単線結線図	
	Ref.	Dwg.No.
		WW401126
		4-2

1

低压配電盤 <LC-1> より
3φ 3W 210V 50Hz

<直流電源盤>
DC-1

集合操作・表示パネルにて対応

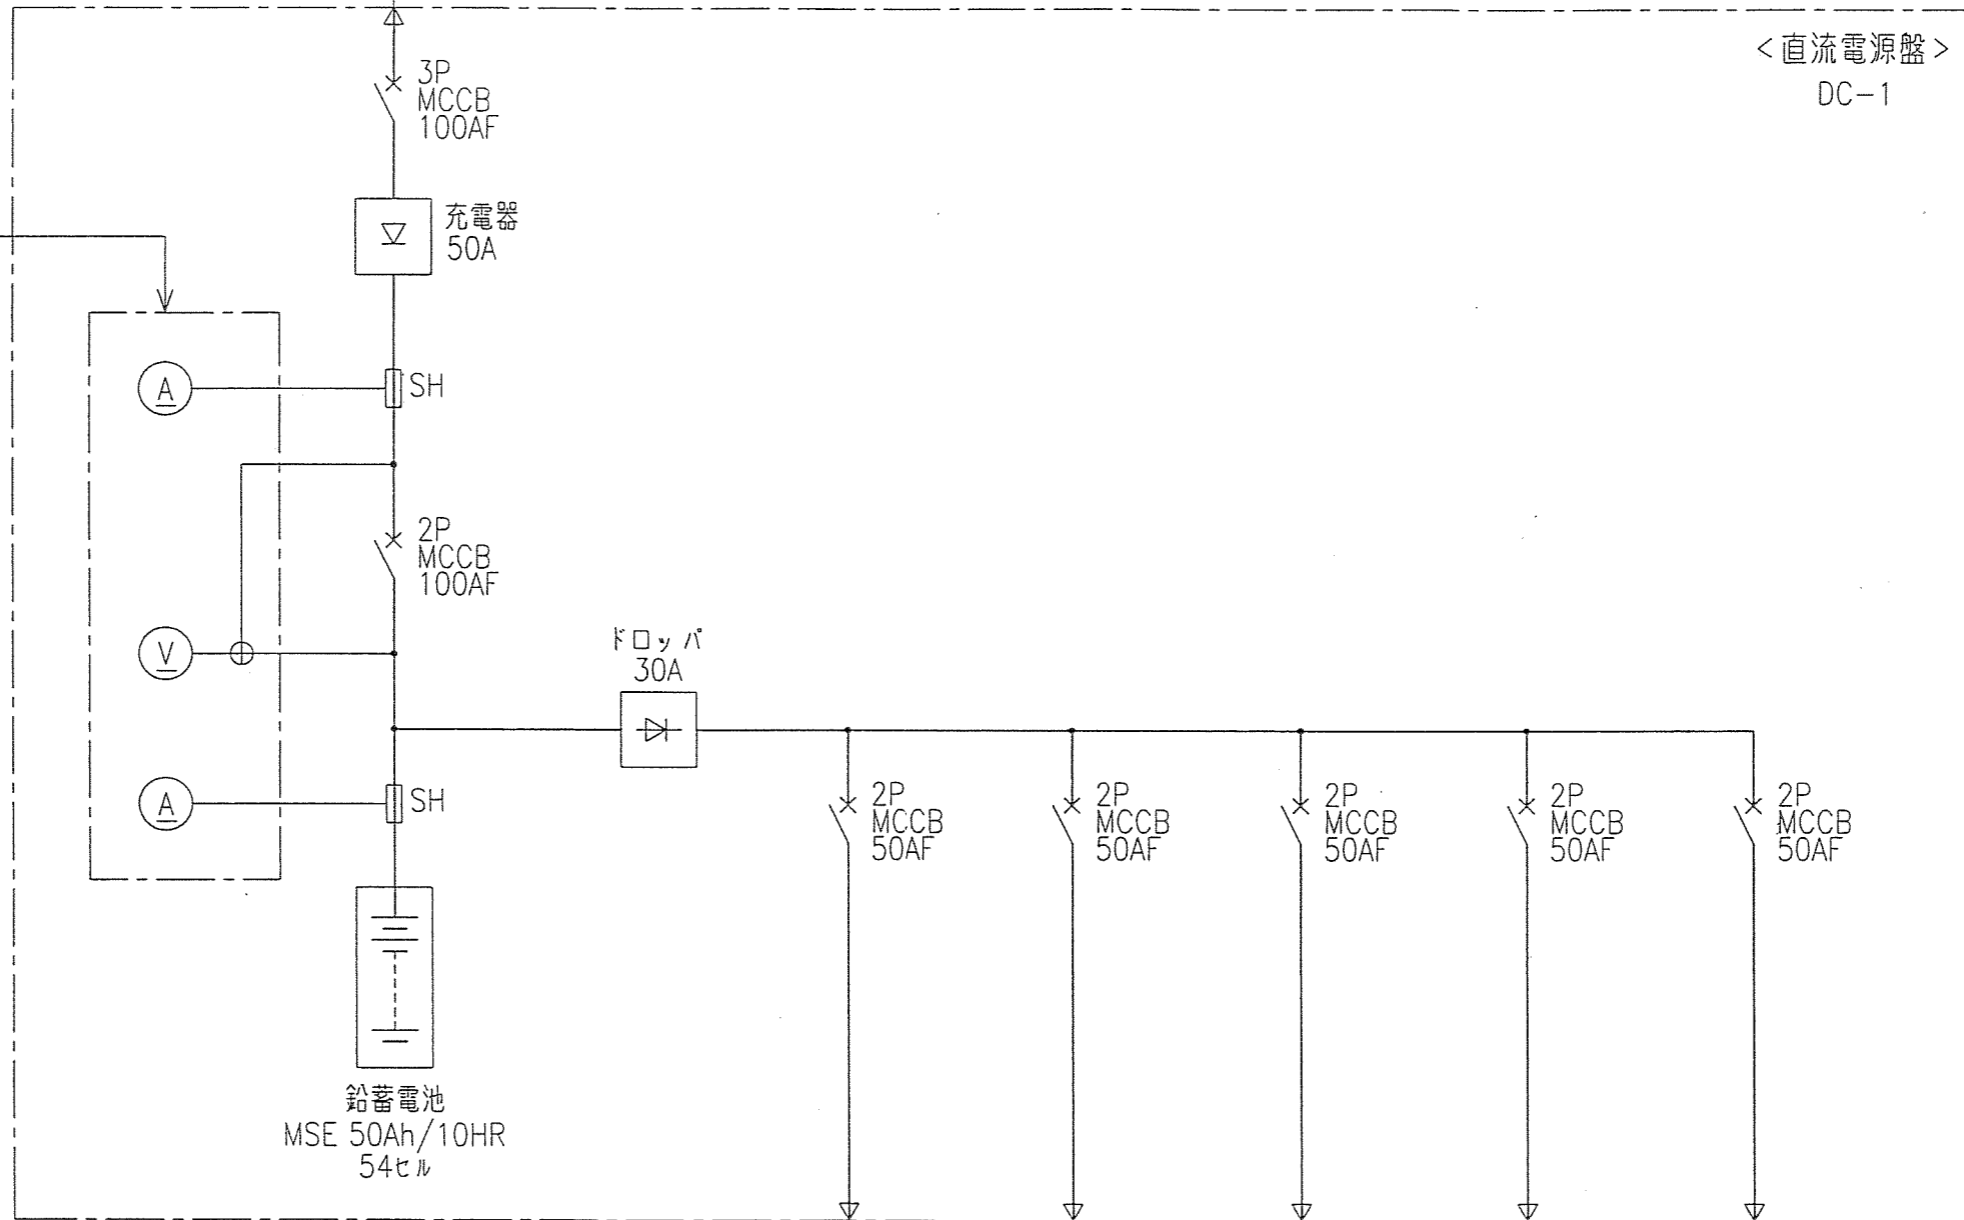

鉛蓄電池
MSE 50Ah/10HR
54セル

受電遮断器

制御電源

操作机電源

計装電源

情報伝送装置

3

4

Revisions	Date	Name

Drawn	- -
Checked	- -

Title	直流電源装置単線結線図
-------	-------------

Ref. Dwg.No.	WW401126	4-3
--------------	----------	-----