

千葉都市計画地区計画の変更（千葉市決定）

都市計画ちばりサーチパーク千葉地区地区計画を次のように変更する。

名 称	ちばりサーチパーク千葉地区地区計画
位 置	千葉市若葉区上泉町の一部
面 積	約 48.2ha
地区計画の目標	<p>本地区は千葉都市モノレール千城台駅の東方約5kmの市街化調整区域に位置し、緑豊かな自然環境の中、研究・研修施設及び環境負荷の少ない製造施設による土地利用が図られている。</p> <p>本地区は企業立地重点促進区域として位置づけられており、企業用地としての一層の機能集積が求められていることから、適切な土地利用の誘導を図る必要がある。</p> <p>このため、本地区計画は、隣接する佐倉都市計画区域における「ちばりサーチパーク佐倉地区地区計画」との一体的な運用により、周辺環境と調和した土地利用を誘導するとともに、良好な研究開発環境の創出と保全を図ることを目的とする。</p>
区域の整備・開発及び保全に関する方針	<p>土地利用に関する方針</p> <p>周辺環境と調和した研究・研修施設、環境負荷の少ない製造施設、及び物流施設等を配置することにより、企業用地としての一層の機能集積を図る。</p> <p>各地区においては特に以下の方針を踏まえた施設配置を誘導する。</p> <p>(1) A地区は、首都圏、成田空港からのアクセス性を活かし、加工型ものづくり関連産業や食品関連産業等の製造施設、及び物流施設等を配置し、生産性、効率性に優れた事業環境を創造する。</p> <p>(2) B地区は、ゴルフ場に隣接した緑豊かな自然環境を活用し、宿泊滞在機能やレクリエーション機能を持つ研修施設、研究開発機能を持つ製造施設、及び物流施設等を配置し、創造性に富んだ良好な研究・開発環境を創出する。</p> <p>(3) C地区は、地区全体の機能をサポートする公共公益施設を配置する。</p>
	<p>公共施設の整備及び保全に関する方針</p> <p>開発行為により、本地区に道路、公園、緑地等の公共施設を計画的に整備し、これらの機能が損なわれないよう維持・保全を図る。</p> <p>(1) 道路の整備方針 佐倉市境界沿いに東西幹線道路、地区内を縦貫する南北幹線道路、幹線道路をネットワークする区画道路を適切に配置する。</p> <p>(2) 公園の整備方針 地区内の大草台古墳第9号墳を取り囲むように公園を配置し、古墳の良好な保全とともに、就業者の憩いの場を提供する。</p> <p>(3) 緑地の整備方針 隣接する農地等の周辺自然環境との緩衝帯となる緑地を配置し、緑豊かな自然環境の保全を図る。</p>
	<p>建築物その他の工作物の整備の方針</p> <p>周辺環境と調和した、研究・研修施設及び製造施設等の立地を図るため、建築物等に関する事項を次のとおり定める。</p> <p>(1) 建築物等の用途の制限 (2) 建築物の容積率の最高限度 (3) 建築物の建ぺい率の最高限度 (4) 建築物の敷地面積の最低限度 (5) 壁面の位置の制限 (6) 建築物の高さの最高限度 (7) 建築物の形態又は意匠の制限 (8) 垣又はさくの構造の制限</p>

		地区の 区分	地区の 名称	A地区	B地区	C地区
			地区の 面積	約41.8ha	約6.0ha	約0.4ha
		建築物等の 用途の制限	<p>次に掲げる建築物以外の建築物は建築してはならない。</p> <p>1 事務所</p> <p>2 工場(建築基準法別表第2(ぬ)項第1号に掲げるものを除く。)</p> <p>3 大学、高等専門学校、専修学校その他これらに類するものの施設であって研修を目的とするもの</p> <p>4 集会場(葬儀を行うものを除く。)</p> <p>5 前各号の建築物に附属するもので次に掲げるもの</p> <p>5-1 店舗、飲食店その他これらに類するもののうち建築基準法施行令第130条の5の3各号に掲げるものでその用途に供する部分の床面積の合計が500㎡以内のもの(3階以上の部分をその用途に供するものを除く。)</p> <p>5-2 保育所</p> <p>5-3 診療所</p> <p>5-4 水泳場</p> <p>5-5 自動車車庫(建築基準法別表第2(へ)項第4号に掲げるものを除く。)</p> <p>5-6 畜舎</p> <p>5-7 危険物の貯蔵又は処理に供するもの(建築基準法別表第2(ぬ)項第2号に掲げるものを除く。)</p> <p>6 倉庫(建築基準法別表第2(ぬ)項第2号に掲げるものを除く。)</p> <p>7 前号の建築物に附属するもので次に掲げるもの</p> <p>7-1 店舗、飲食店その他これらに類するもののうち建築基準法施行令第130条の5の3各号に掲げるものでその用途に供する部分の床面積の合計が500㎡以内のもの(3階以上の部分をその用途に供するものを除く。)</p> <p>7-2 保育所</p> <p>7-3 診療所</p> <p>7-4 自動車車庫(建築基準法別表第2(へ)項第4号に掲げるものを除く。)</p>	<p>次に掲げる建築物以外の建築物は建築してはならない。</p> <p>1 事務所</p> <p>2 工場(建築基準法別表第2(ぬ)項第1号に掲げるものを除く。)</p> <p>3 大学、高等専門学校、専修学校その他これらに類するものの施設であって研修を目的とするもの</p> <p>4 集会場(葬儀を行うものを除く。)</p> <p>5 前各号の建築物に附属するもので次に掲げるもの</p> <p>5-1 寄宿舎</p> <p>5-2 店舗、飲食店その他これらに類するもののうち建築基準法施行令第130条の5の3各号に掲げるものでその用途に供する部分の床面積の合計が500㎡以内のもの(3階以上の部分をその用途に供するものを除く。)</p> <p>5-3 保育所</p> <p>5-4 診療所</p> <p>5-5 ホテル又は旅館(研修の為に宿泊を目的とするものに限る。)</p> <p>5-6 水泳場</p> <p>5-7 自動車車庫(建築基準法別表第2(へ)項第4号に掲げるものを除く。)</p> <p>5-8 危険物の貯蔵又は処理に供するもの(建築基準法別表第2(ぬ)項第2号に掲げるものを除く。)</p> <p>6 倉庫(建築基準法別表第2(ぬ)項第2号に掲げるものを除く。)</p> <p>7 前号の建築物に附属するもので次に掲げるもの</p> <p>7-1 寄宿舎</p> <p>7-2 店舗、飲食店その他これらに類するもののうち建築基準法施行令第130条の5の3各号に掲げるものでその用途に供する部分の床面積の合計が500㎡以内のもの(3階以上の部分をその用途に供するものを除く。)</p> <p>7-3 保育所</p> <p>7-4 診療所</p>	<p>次に掲げる建築物以外の建築物は建築してはならない。</p> <p>1 巡査派出所、公衆電話所その他これらに類する建築基準法施行令第130条の4で定める公益上必要な建築物(老人福祉センター、児童厚生施設その他これらに類するものを除く。)</p> <p>2 前号の建築物に附属するもの(建築基準法施行令第130条の5各号に掲げるものを除く。)</p>	

地区整備計画

建築物等に関する事項

地区整備計画	建築物等に関する事項	地区の区分	A地区	B地区	C地区
		建築物等の用途の制限	<p>7-5 危険物の貯蔵又は処理に供するもの(建築基準法別表第2(ぬ)項第2号に掲げるものを除く。)</p> <p>8 巡査派出所、公衆電話所その他これらに類する建築基準法施行令第130条の4で定める公益上必要な建築物(老人福祉センター、児童厚生施設その他これらに類するものを除く。)</p> <p>9 公益上必要な建築物で建築基準法施行令第130条の5の4に定めるもの</p> <p>10 前2号の建築物に附属するもの(建築基準法施行令第130条の5の5各号に掲げるものを除く。)</p>	<p>7-5 ホテル又は旅館(研修の為の宿泊を目的とするものに限る。)</p> <p>7-6 自動車車庫(建築基準法別表第2(へ)項第4号に掲げるものを除く。)</p> <p>7-7 危険物の貯蔵又は処理に供するもの(建築基準法別表第2(ぬ)項第2号に掲げるものを除く。)</p> <p>8 巡査派出所、公衆電話所その他これらに類する建築基準法施行令第130条の4で定める公益上必要な建築物(老人福祉センター、児童厚生施設その他これらに類するものを除く。)</p> <p>9 公益上必要な建築物で建築基準法施行令第130条の5の4に定めるもの</p> <p>10 前2号の建築物に附属するもの(建築基準法施行令第130条の5の5各号に掲げるものを除く。)</p>	
		建築物の容積率の最高限度	20 / 10		10 / 10
		建築物の建ぺい率の最高限度	6 / 10 (建築基準法第53条第3項第2号に該当する建築物にあっては、7 / 10)	5 / 10 (建築基準法第53条第3項第2号に該当する建築物にあっては、6 / 10)	
		建築物の敷地面積の最低限度	3,000㎡ ただし、市長が公共公益上やむを得ないと認めたものは、この限りではない。		
壁面の位置の制限	<p>建築物の外壁またはこれに代わる柱の面から道路境界線までの距離は5m以上、歩行者専用道路境界線及び隣地境界線までの距離は1m以上とする。</p> <p>ただし、巡査派出所、公衆電話所その他これらに類する公益上必要な建築物及びこれらに附属する建築物はこの限りではない。</p>		<p>建築物の外壁またはこれに代わる柱の面から道路境界線までの距離は1.5m以上、隣地境界線までの距離は1m以上とする。</p>		

地区の区分	A地区	B地区	C地区
建築物の高さの 最高限度	31m		10m
建築物の形態 又は意匠の制限	建築物の屋根及び外壁又はこれらに代わる柱の色彩は、原色を避け、周辺の環境と調和した落ち着いた色調とする。		
垣又はさくの 構造の制限	垣又はさくの構造（門柱又は門扉を除く。）は、生垣又は透視可能なフェンスその他これらに類する構造とする。 ただし、部分的に設けるもので周辺的美観を損なわない構造仕様のものはこの限りではない。		

「区域、地区整備計画区域、地区の区分は、計画図表示のとおり」

理 由

本地区は「企業立地の促進等による地域における産業集積の形成及び活性化に関する法律」に基づく基本計画である「千葉県千葉市地域基本計画」において、「企業立地重点促進区域」に指定し、本市として企業誘致を促進すべき区域として位置付けている。

平成29年4月、同計画が改定され、物流関連産業が指定集積業種とされたことを鑑み、本地区においても適切な土地利用を誘導し、企業用地としての良好な環境を将来にわたって維持・保全するとともに、物流施設の立地も誘導し、物流効率化等を図ることで、産業の振興にさらに寄与することを目的として、地区計画を変更する。


千葉都市計画地区計画の変更について（千葉市決定）

位置図




千葉県都市計画地区計画の変更について

計画図

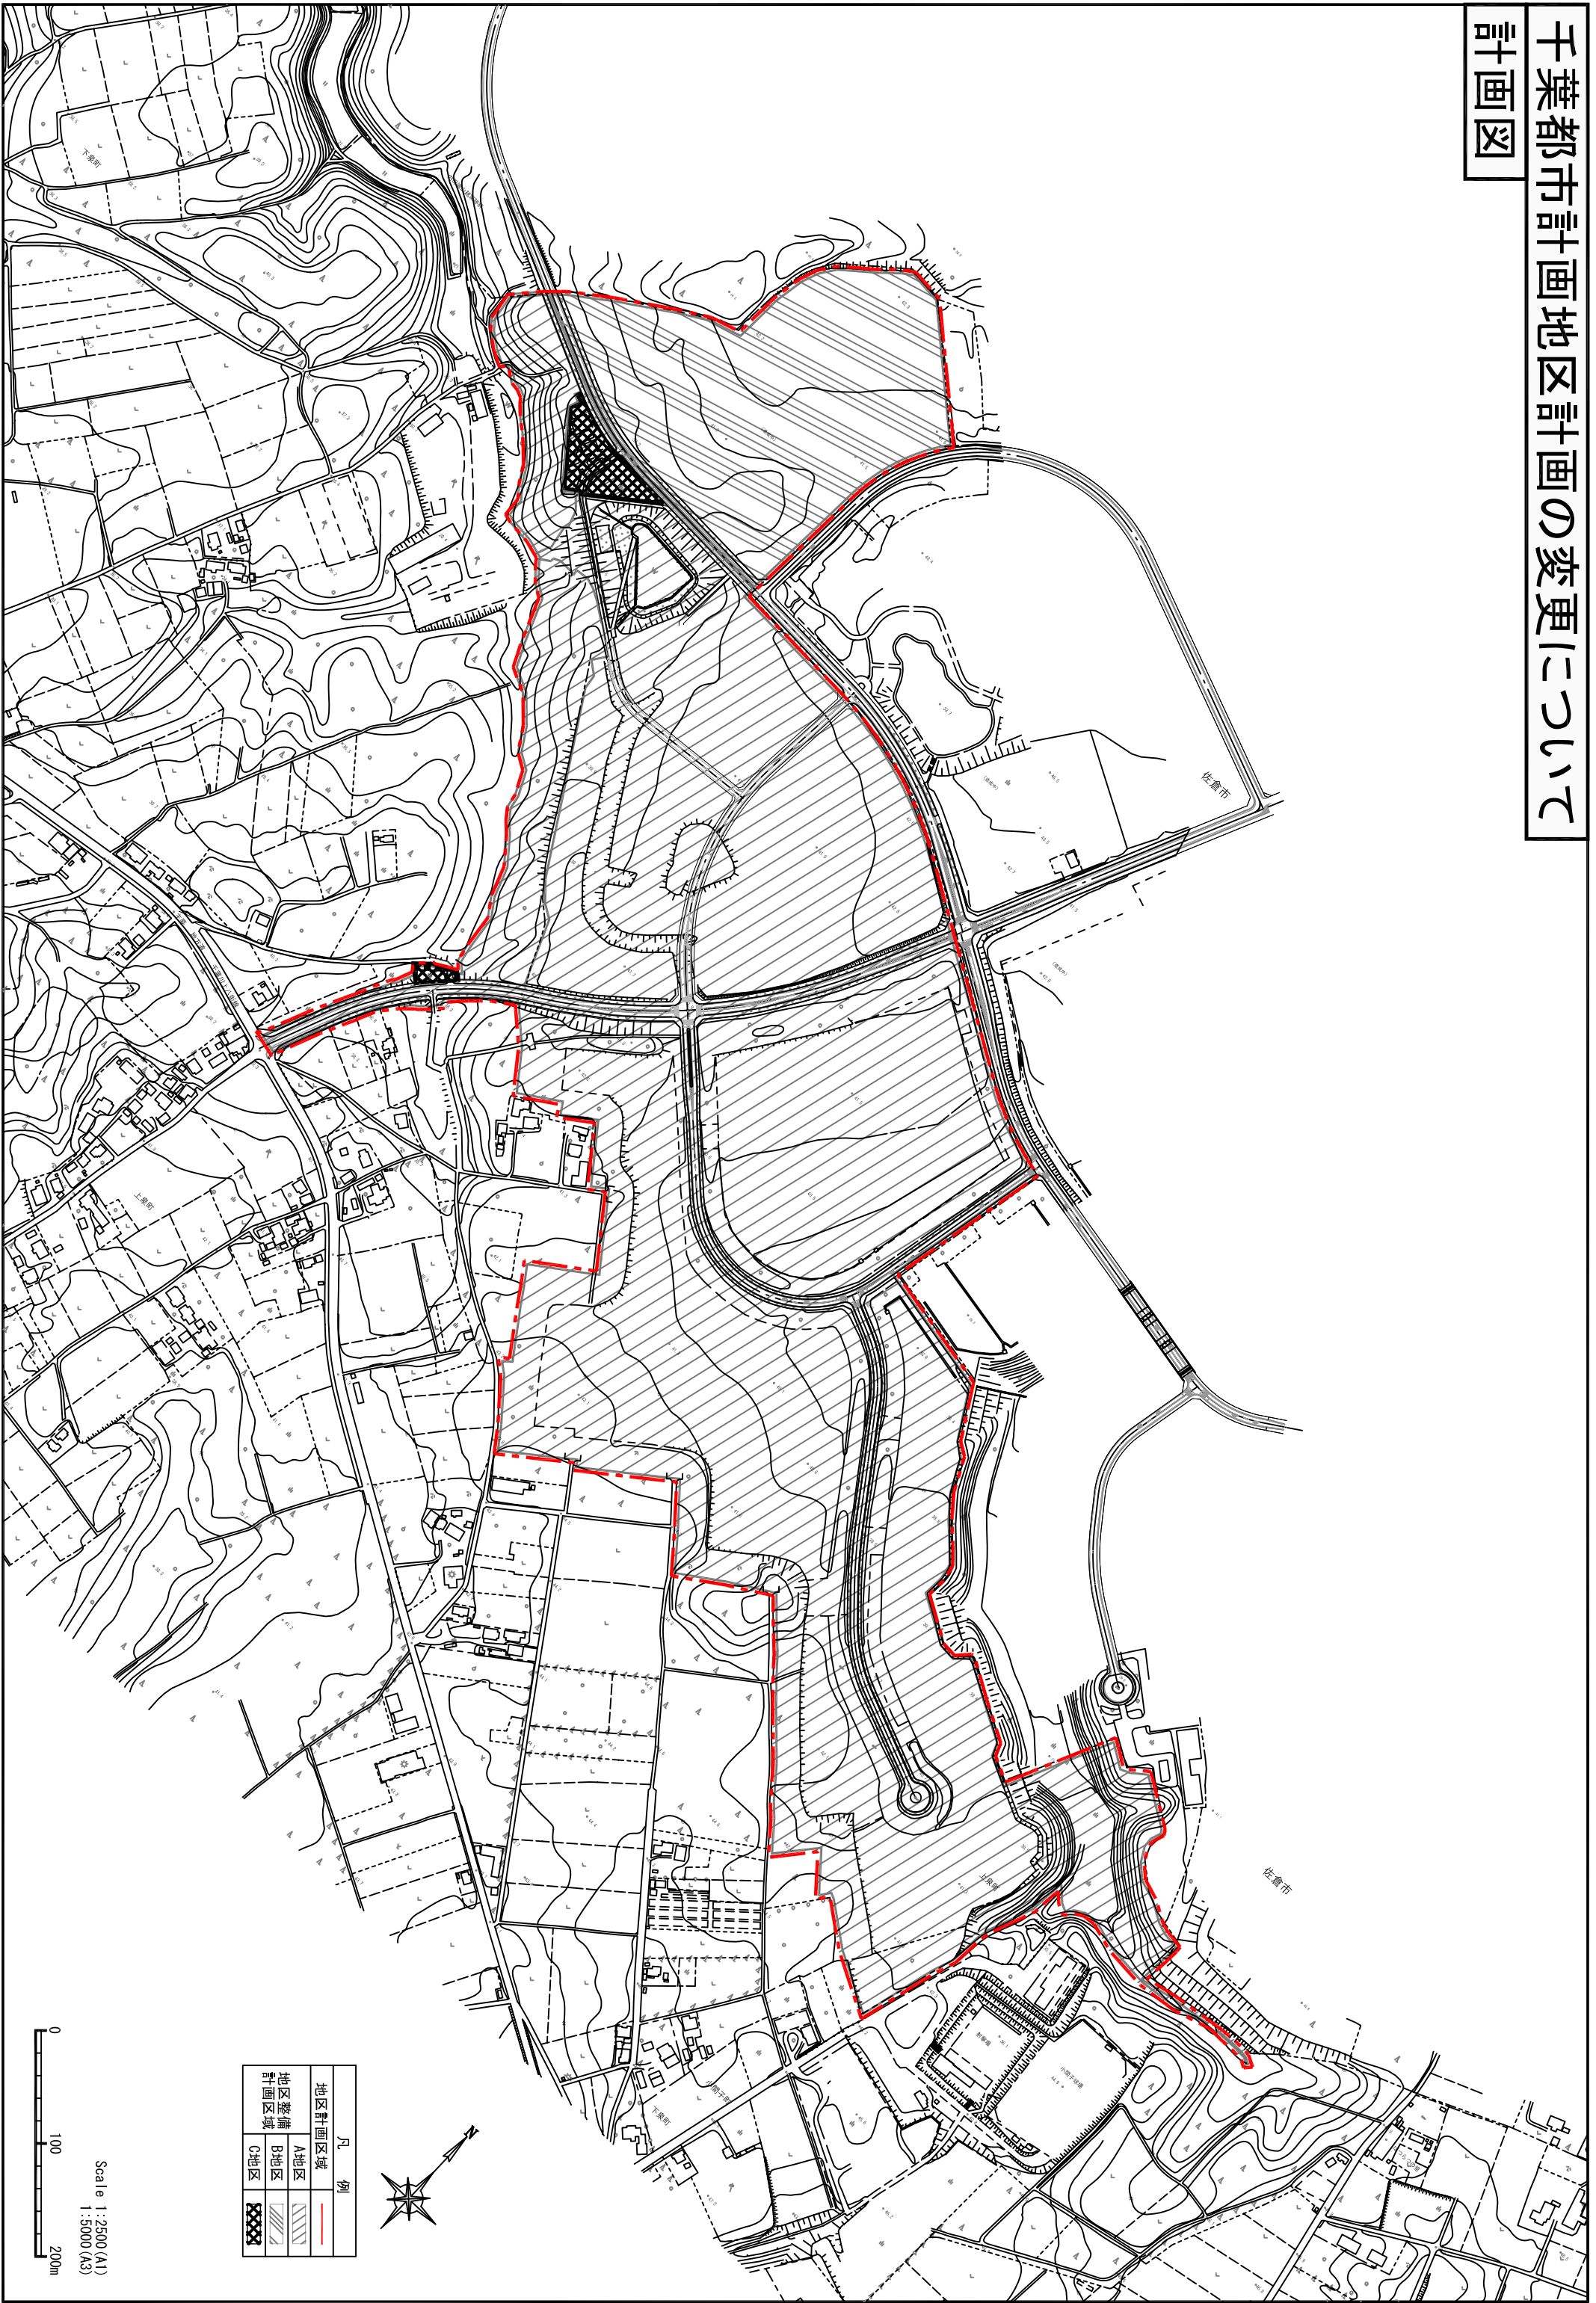

凡 例	
地区計画区域	—
地区整備	////
計画区域	////
A地区	////
B地区	////
C地区	XXXX

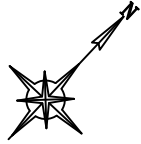

Scale 1:2500 (A1)
1:5000 (A3)
0 100 200m