



図2 外構・庭園設備配置図

1. 外構・庭園設備

—	2.0 x 2	(10)
—	2.0 x 2 E 16	(10)
—	2.0 x 3 E 16	(20)
—	2.0 x 4 E 16	(20)
—	2.0 x 5 E 16	(20)

2. 照明器具

—	1.6 x 2	(10)
—	1.6 x 3	(10)
—	1.6 x 4	(20)
—	1.6 x 5	(20)

3. 照明器具

4. 照明器具

—	VVF 16-20	
—	16-30	
—	16-30	
—	16-20 x 2	
—	16-20 x 30	
—	16-30 x 2	


5. 照明器具

—	1.6 x 2	(10)
—	1.6 x 2 E 16	(10)
—	1.6 x 3 E 16	(20)


6. 照明器具

7. 照明器具

—	2.0 x 2 E 16	(10)
---	--------------	------

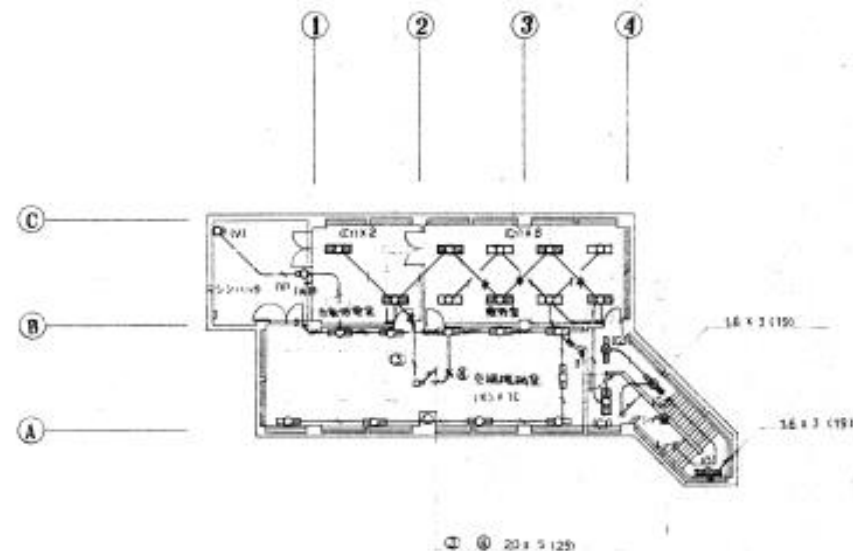


B1F階平面図

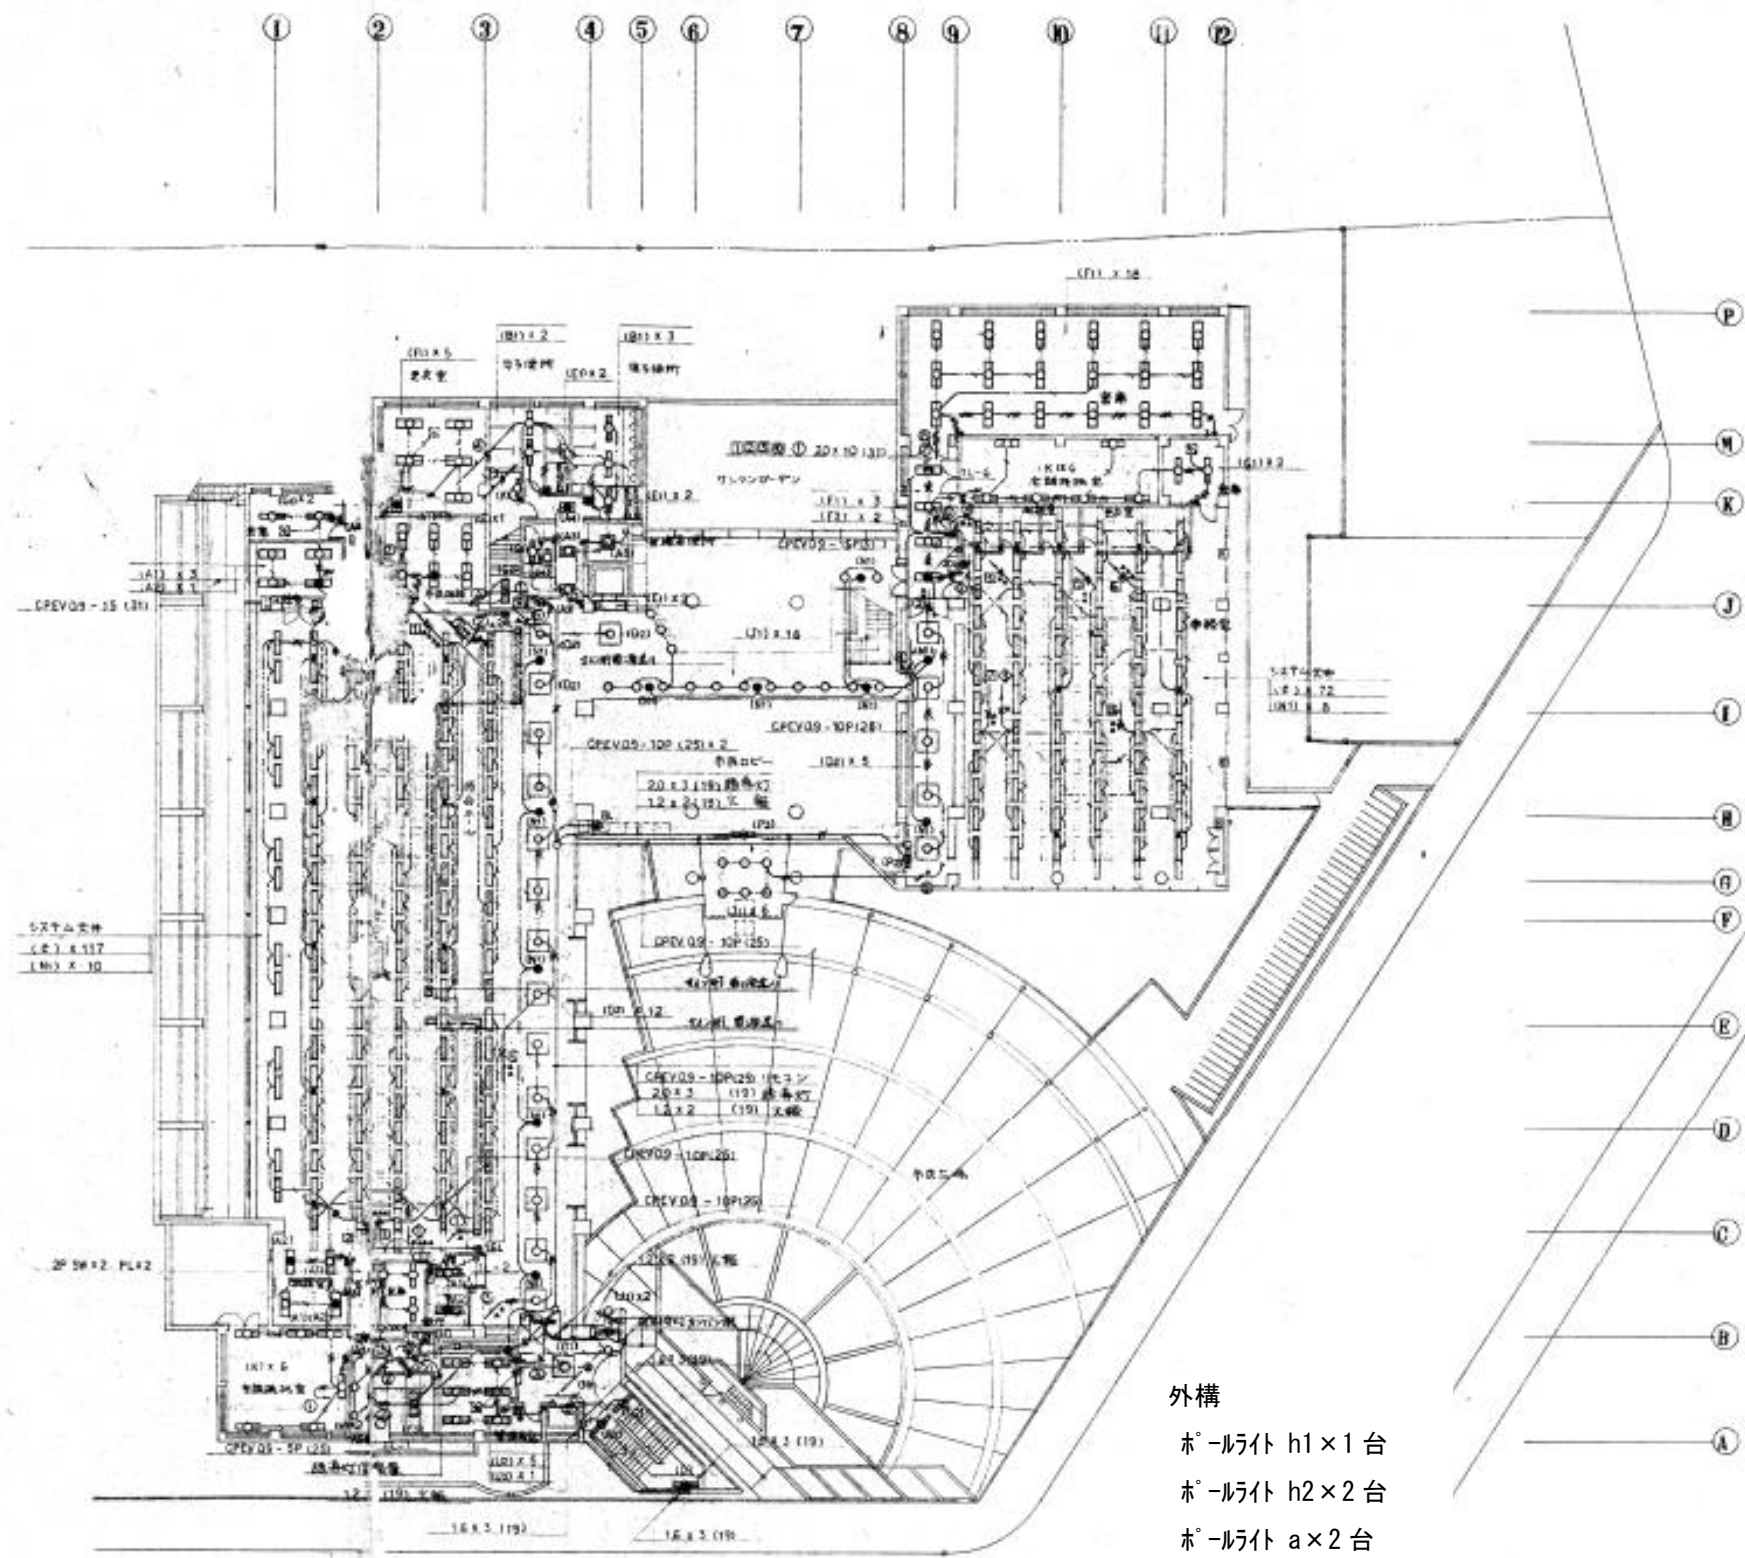

外構

- ポ-ライト h1x1 台
- ポ-ライト h2x2 台
- ポ-ライト a x 2 台
- 庭園灯 b x 4 台
- 庭園灯 d x 5 台
- ポ-ライト f x 9 台



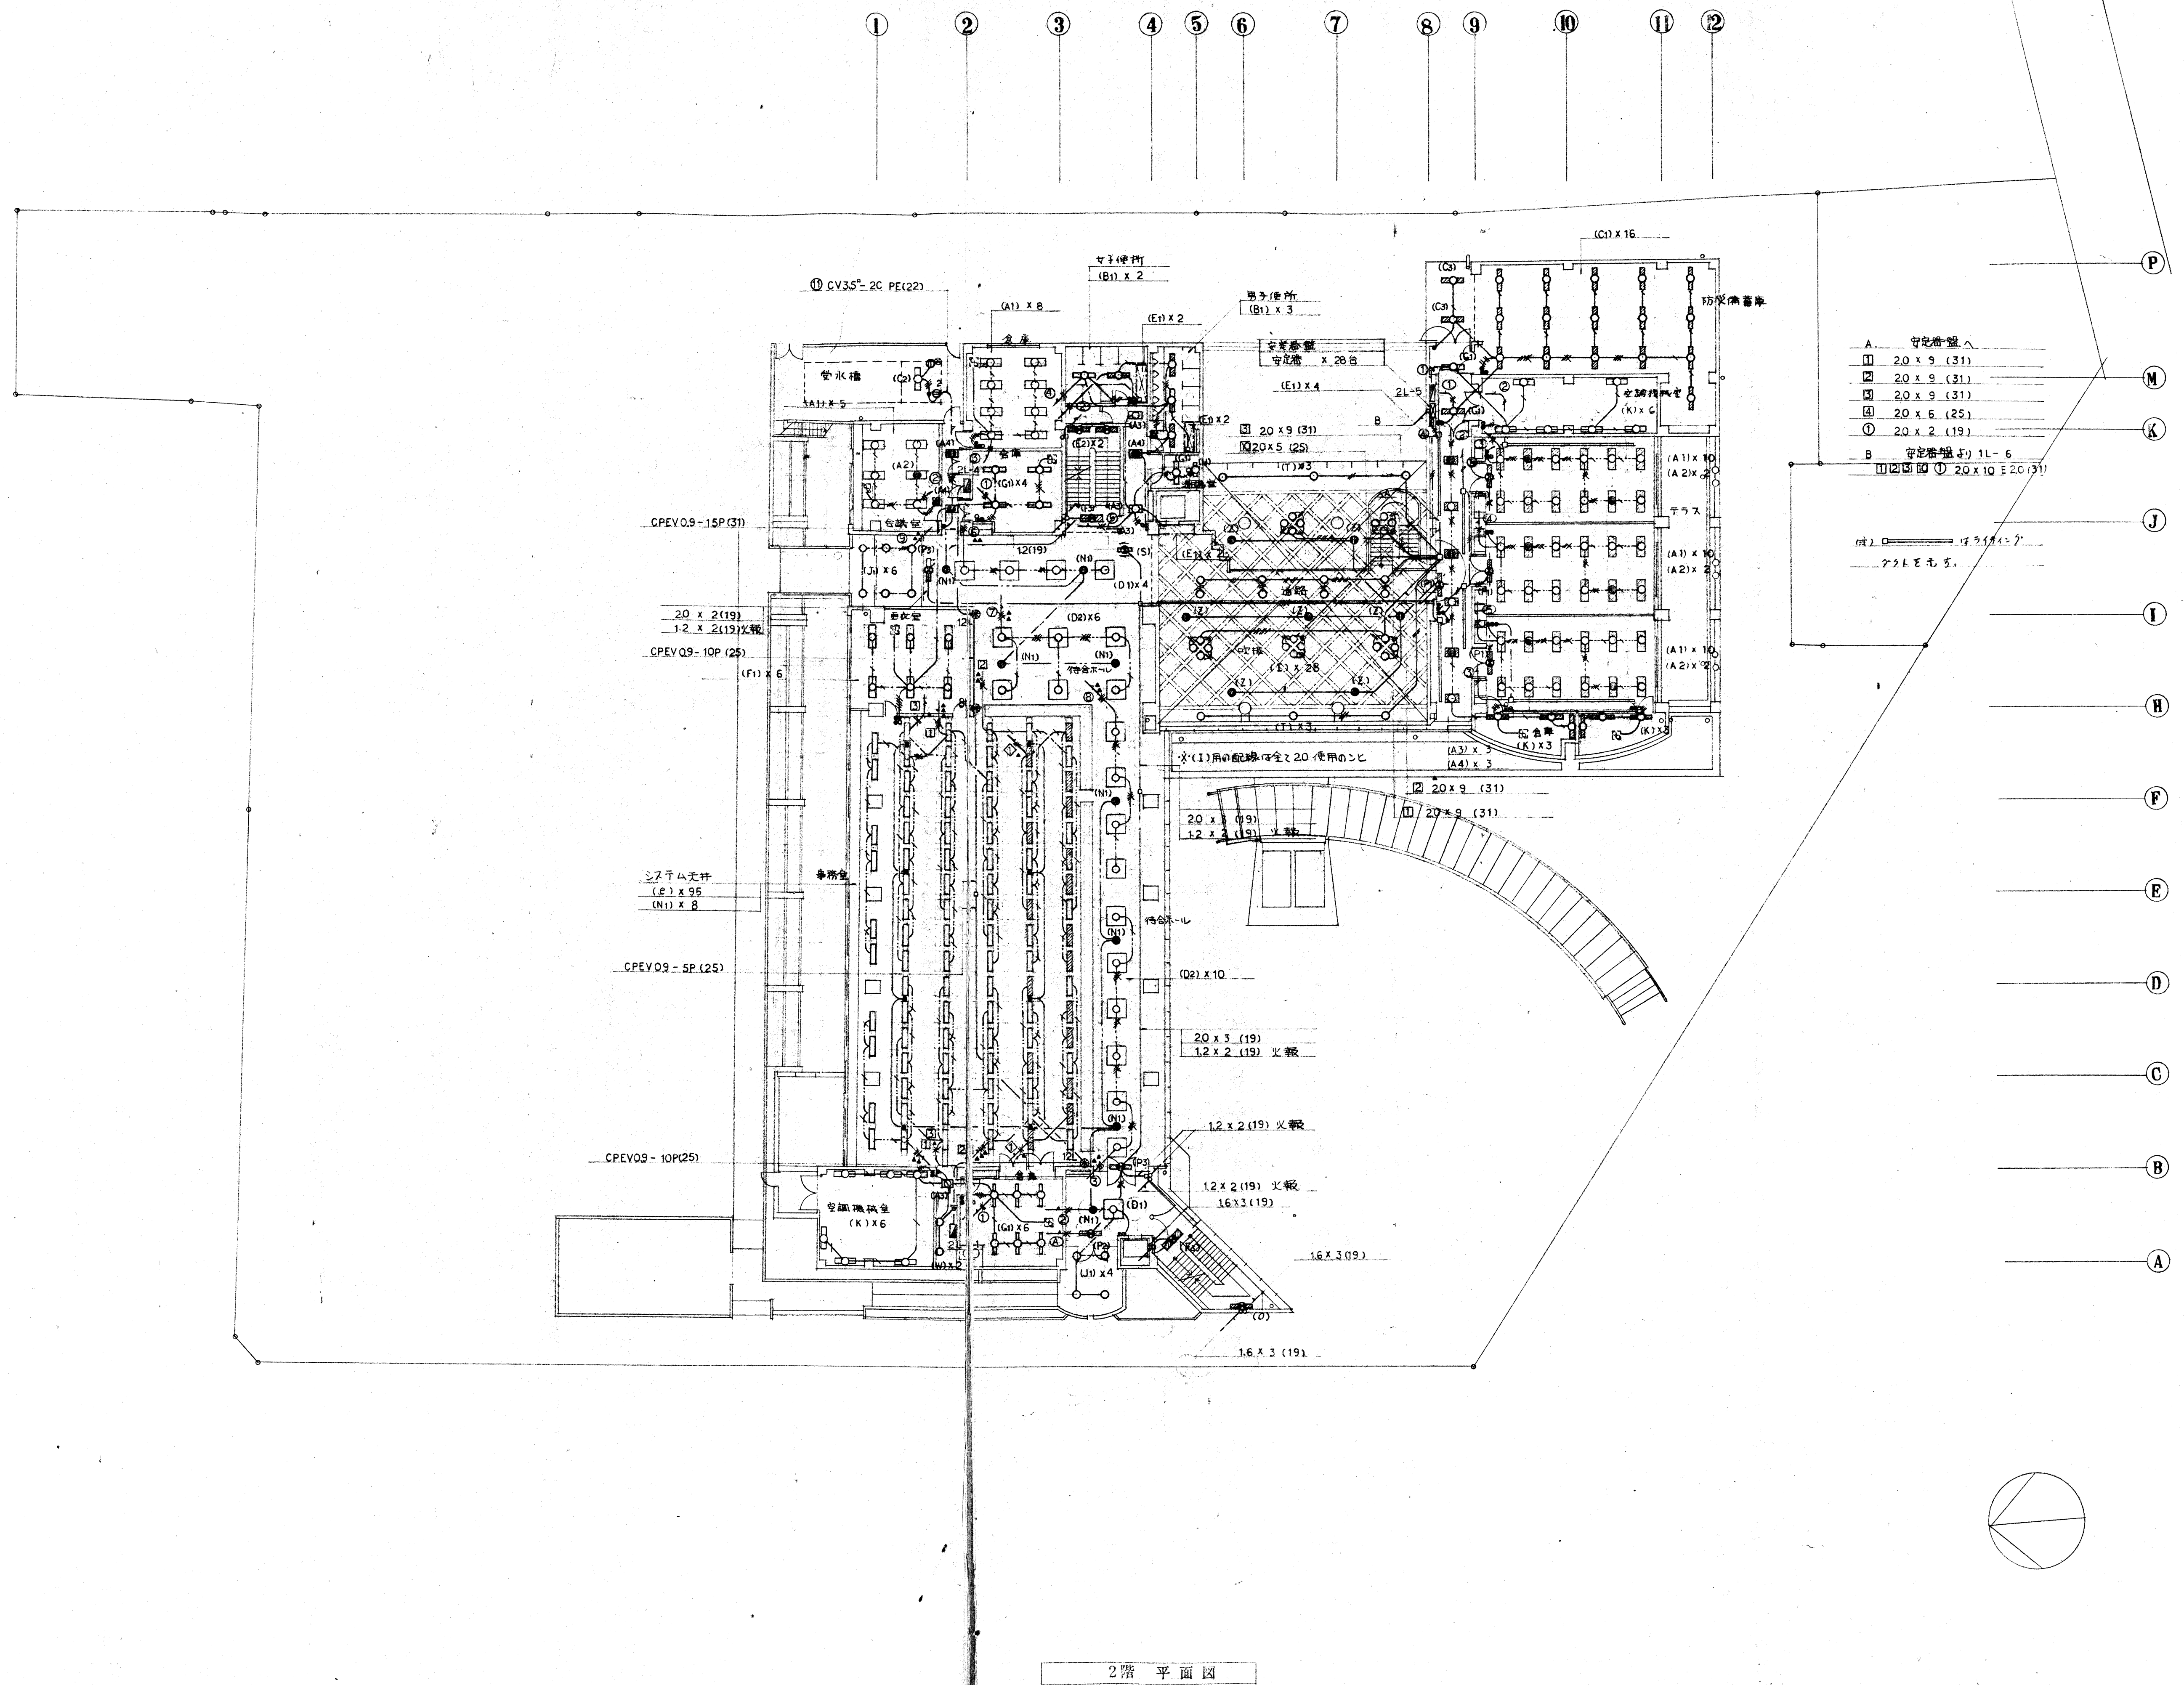

2階 平面図



